

設 計 書

令和7年度見笹霊園合葬墓整備工事

鹿沼市 笹原田

工 期 令和8年3月25日まで

設 計 概 要

・植栽工	N=16本
・フットライト	N=12基
・マンホール型埋蔵施設	N=4基
・四阿	N=1基
・ブラインドパーゴラ	N=1基
・張芝工	A=1,520m ²

検算者

設計者

鹿 沼 市 役 所

(甲－1)

設計書

事業費

内 訳

工事費 (内消費税相当額)

本工事費

用地費

補償費

委託費

事務費

変 更 前 回 実 施			変 更 今 回		
設計額	工 事 価 格		設計額	工 事 価 格	
	消 費 税			消 費 税	
	請 負 工 事 費			請 負 工 事 費	
請負額	請 負 価 格		請負額	請 負 価 格	
	消 費 税			消 費 税	
	請 負 代 金			請 負 代 金	
請 負 率			増 減 額		

变更理由

土 木 工 事 仕 様 書

令和 6 年 6 月 1 日適用

I 共通仕様

1. 工事仕様については下記の通りとする

(1)河川工事、砂防工事、道路工事、公園工事及びこれらに類する工事は下記の共通仕様書に準拠し施工する。

栃木県県土整備部発行の土木工事共通仕様書

<http://www.pref.tochigi.lg.jp/h02/h30kyoutuusiyousyo.html>

(2)下水道工事その他これらに類する工事は下記の共通仕様書に準拠し施工する。

①日本下水道協会発行の下水道土木工事共通仕様書(案)

<https://www.jswa.jp/>

②栃木県県土整備部発行の土木工事共通仕様書

<http://www.pref.tochigi.lg.jp/h02/h30kyoutuusiyousyo.html>

(3)土地改良工事、農道整備工事、農業集落排水工事、農村公園工事及びこれらに類する工事は下記の共通仕様書に準拠し施工する。

①栃木県農政部発行の土木工事共通仕様書

<http://www.pref.tochigi.lg.jp/g02/kyoutuusiyousyo2019.html>

②栃木県県土整備部発行の土木工事共通仕様書

<http://www.pref.tochigi.lg.jp/h02/h30kyoutuusiyousyo.html>

(4)治山工事、林道工事、自然公園等施設工事その他これらに類する工事または森林整備業務にかかわる工事は下記の共通仕様書に準拠し施工する。

①栃木県環境森林部発行の土木工事共通仕様書

<http://www.pref.tochigi.lg.jp/d08/documents/2020042.html>

②栃木県県土整備部発行の土木工事共通仕様書

<http://www.pref.tochigi.lg.jp/h02/h30kyoutuusiyousyo.html>

(5)水道工事(導水管、送水管、及び配水管)その他これらに類する工事は下記の共通仕様書に準拠し施工する。

①栃木県県土整備部発行の土木工事共通仕様書

<http://www.pref.tochigi.lg.jp/h02/h30kyoutuusiyousyo.html>

②日本水道協会の発行する水道工事標準仕様書

<http://www.jwwa.or.jp/>

なお、最新情報及び改訂版等の管理は表記 URL を参照し、内容等に疑義が生じた場合は、監督職員と協議すること。

2. 資材の購入及び下請負業者の選定について

- (1) 本工事において、市内で産出、生産又は製造される資材等の規格品質等が設計図書の仕様に適合すると認められる場合は優先して使用するよう努めること。また、資材購入についても市内業者より購入するよう努めること。
- (2) 下請負業者の選定に当っては、市内業者を優先的に使用するよう努めること。
- (3) 一次下請業者に対する工事代金の支払いは、速やかに現金又は90日以内の手形で行うものとする。

3. 成果品の電子納品について

請負者は、原則として成果品の電子納品を実施しなければならない。電子納品に当っては、『鹿沼市電子納品運用ガイドライン』を遵守すること。

4. 工事看板の設置基準について

本工事看板の設置は鹿沼市財務部契約検査課 HP 更新履歴(2007 年 12 月 18 日付)を参照すること。

5. 建設発生土の処分について

請負者は、建設発生土については前記1の工事仕様に定めることのほか、次のことに注意し施工しなければならない。

- (1) 残土運搬・残土処理する場合は関連する諸法令に充分注意し、関係機関と協議するとともに、その旨を監督職員に書面にて報告しなければならない。
- (2) 土質試験項目等については、『鹿沼市土砂等の埋立て等による土壌の汚染及び災害の発生の防止に関する条例』及び『鹿沼市土砂等の埋立て等による土壌の汚染及び災害の発生の防止に関する施行規則』による。

II 特記仕様

1. 工事資料の提出について

請負者は、工事資料の作成にあたって別紙の鹿沼市工事資料一覧表を参照すること。

2. 法定外の労災保険の付保

本工事において、受注者は法定外の労災保険に付さなければならない。

※法定外の労災保険とは、業務や通勤に起因した労働者の負傷、疾病、障害、死亡などに対して、労働者災害補償保険法(労災保険法)による労災補償給付とは別に、企業が独自の立場から補償給付の上積みを行うための保険

3. 週休2日制工事

本工事は、「鹿沼市週休2日制工事試行要領」に基づき受注者の希望により週休2日制工事が実施できる工事である。

4. 建設発生土処理場所

鹿沼市千渡1414番3 運搬距離 9.1km

処分先、費用に変更が生じた場合は、監督員と協議すること。

5. 舗装版の切断時に発生する濁水の適正な処理

本工事におけるカッター切断により発生する濁水については、「廃棄物の処理及び清掃に関する法律(昭和 45 年法律第 137 号)」に基づき適正に処理しなければならない。また、下記の処理施設は積算上の条件を明示するものであり、処理施設を指定するものではない。なお、舗装版切断時に発生する濁水の処理量は設計変更の対象とする。

○積算上の処理施設: 栃木アンカー工業(株)壬生工場(下都賀郡壬生町大字藤井字清治久保1107番1) 運搬距離26.1km

6. 熱中症対策に資する現場管理費の補正について

(1)本工事は、熱中症対策に資する現場管理費補正の対象工事である。

(2)試行にあたっては、「熱中症対策に資する現場管理費補正の試行について(令和元(2019)年度 7 月 19 日付け技管第 159 号)」に基づき行うものとする。

(3)「熱中症対策に資する現場管理費補正の施行について(令和元(2019)年度 7 月 19 日付け技管第 159 号)」は、栃木県ホームページから取得できる。

(県 HP : <https://www.pref.tochigi.lg.jp/h02/20190718.html>)

7. 工期について

本工事は令和 8 年度への繰越を予定しており、議会の承認が得られ次第、監督員と協議の上、工期を延長する。

公 表 単 価 一 覧 表

工事名：令和7年度見笹霊園合葬墓整備工事

名 称	形 状 ・ 寸 法	単位	単価（円）	適 用 区 分			摘 要
				機	労	材	
フットライト-1	□150×H900	基	418,000			○	
フットライト-2	□150×H900	基	161,000			○	
献花台	W3000×D850×H680	基	1,956,000			○	
香炉皿	W220×D80×H33	個	2,260			○	
花立	W1050×D510×H200	個	410,000			○	
火付台	φ323×H400	基	281,000			○	
塔婆立	H1060×W1040	基	139,000			○	
手すり	H=850 ダブルビーム	式	744,000			○	
横断防止柵-1	H=900 平坦部	m	24,500			○	
横断防止柵-2	H=900 傾斜部	m	51,100			○	
横断防止柵-3	H=800 L=1500 出入口部	箇所	44,000			○	
クサリ	車止め用 L=1.5mピッチ	m	1,650			○	
ナスカン	車止め用	個	933			○	
野外卓	L1200×W890	基	403,000			○	
ベンチ	L1200×W390	基	164,000			○	
四阿	H2460×□2300(3500)	基	2,876,000			○	
MCホール	1500×1500×600	本	334,000			○	頂版ブロック
MCホール	1500×1500×1200	本	379,000			○	中間ブロック
調整リング	600×200	個	43,100			○	
調整金具		個	4,120			○	
鉄蓋	鹿沼市マーク：φ600ハシゴ付	個	119,000			○	
施設名称板	W=615 H=2000	基	904,000			○	
全体案内板	W=2160 H=2000	基	1,051,000			○	
合葬墓案内板	W=1060 H=1089	基	470,000			○	
ブラインドパーゴラ	H2410×D2000×L3790	基	894,000			○	
オウゴンモチ	H=2.5m	本	12,400			○	
セイヨウヒイラギ	H=2.0m	本	8,350			○	

(備考)

- 1 本表に記載されている単価は、見積り若しくは特別調査により決定したものである。
- 2 適用区分に○印があるものは、次の価格を示す。「機」は機械器具等の損料または賃料、「労」は労務費、「材」は材料費。

公 表 単 価 一 覧 表

工事名：令和7年度見笹霊園合葬墓整備工事

名 称	形 状 ・ 寸 法	単位	単価（円）	適 用 区 分			摘 要
				機	労	材	
オオデマリ	H=1.5m	本	6,910			○	
ケイオウザクラ	H=1.7m	本	6,910			○	
オカメザクラ	H=2.0m	本	5,600			○	
排水金物	バスケット付	個	30,900			○	
VU継手90° 片受エルボ	φ50	個	239			○	
VU継手90° 片受エルボ	φ100	個	1,120			○	
VU継手 片差しチーズ	φ50	個	708			○	
VU継手 片差しチーズ	φ100	個	2,170			○	
TS異形チーズ	φ100φ50	個	6,220			○	
VU継手11° 1/4L	φ100	個	1,530			○	
既存水飲み場撤去	φ220 H700	基	43,800		○		
既存擬石積取壊し撤去	H635× D150(200)	m	38,700		○		
既存案内板撤去	H3500×L3650	基	81,600		○		
高木-3枝落とし・剪定	幹周3.1m	本	114,000		○		
中木伐採伐根1～12	H=0.9～10.2m W=0.9～1.8m	本	1,680		○		
ウォール	H805 深岩石	m	207,000		○	○	
モニュメント	球体 φ600 白御影石	基	326,000		○	○	
組立据付費	献花台・香炉皿・花立	式	300,000		○		
運搬費	火付台	基	10,500		○		
運搬費	塔婆立	基	5,200		○		
鉄蓋用(マンホール上部)人工芝	φ600 L=35 人工芝URT35	箇所	36,000		○	○	
運搬費	手すり	式	41,000		○		
組立据付費	手すり	式	89,000		○		
据付費	野外卓	基	20,000		○		
据付費	四阿	基	380,000		○		
運搬費	ブラインドパーゴラ	基	90,000		○		

(備考)

- 1 本表に記載されている単価は、見積り若しくは特別調査により決定したものである。
- 2 適用区分に○印があるものは、次の価格を示す。「機」は機械器具等の損料または賃料、「労」は労務費、「材」は材料費。

鹿沼市工事資料一覧表

※1 1. 提出書類

No.	工 事 資 料 名	500万円未満※4	検査資料	500万円以上	検査資料	備 考
1	施工体系図	△	△	△	△	建24の7、建則14の6、仕1-1-1-10
2	施工体制台帳	△	△	△	△	建24の7、建則14の6、仕1-1-1-10
3	再生資源利用・利用促進(実施)書(計画書は施工計画書)、データ※6	○※3	●	○	●	仕1-1-1-18、栃木県建設副産物管理基準
4	建設副産物処理承認申請書・同処理調書(産廃処理業者及び収集運搬業者の許可証と契約書写し、処理場等書類と写真添付)	-	-	○	●	仕1-1-1-18、栃木県建設副産物管理基準
5	設計図書照査表	△	△	○※2	●	契19、仕1-1-1-3
6	工事履行報告書(工事実施工程表含む):毎月	-	-	○	●	契13、仕1-1-1-24
7	工事打合せ簿総括表、工事打合せ簿(指示・協議・通知・承諾・提出・報告・その他)	○※7	●	○※7	●	契11Ⅱ④
8	確認・立会願・段階確認書(状況写真添付)	-	-	○	●	契11Ⅱ③、仕3-1-1-6
9	工事写真(電子データ)※8	○	●	○	●	契約16、鹿沼市電子納品ガイドライン
10	使用材料報告書(承認願)(再生クラッシャーラン(RC材)骨材品質確認状況報告書含む)	○	●	○	●	契15、再生材の利用基準
11	施工計画書(再生資源利用・利用促進計画書含む)	○※3	●	○	●	仕1-1-1-4、土木工事施工計画書作成の手引き
12	施工管理報告書(品質管理、出来形管理)	○	●	○	●	仕1-1-1-23(出来形・品質)
13	台帳関係(舗装・橋梁・照明・標識等)、工事完成図	該当がある場合				仕1-1-1-19、特記仕様書
14	電子納品成果品(事前協議チェックシート、電子媒体納品書含む)	電子納品範囲については監督員との協議による				鹿沼市電子納品ガイドライン
15	その他	監督員が必要と認める資料				
		○:作成資料 ●:検査で確認する資料 △:該当する場合に作成する資料(検査で確認)				

・様式については栃木県土木工事共通仕様書様式集を参照する。

※1 提出書類とは、施工に伴い作成する資料であって、完成時には現場とともに引き渡す書類である。

※2 様式総一3のうち、『栃木県建設工事(変更)請負契約書第19条第1項及び』の記載を削除する。

※3 500万未満の施工計画書に記載する事項
1 工事概要
2 現場組織表
3 緊急時の施工体制及び対応
4 再生資源利用・利用促進(計画)書
5 その他(請負者・発注者が工事施工上必要な事項)

※4 請負額100万円未満の工事資料については、工事写真と出来形のわかる資料とする。(施工計画書等は不要)

※6 建設副産物情報交換システム(COBRIS)を利用して登録した場合は、電子データの提出不要。
電子データで提出する場合、国土交通省のホームページより配布している様式(Excel版)で作成する。

※7 「通知」「提出」「報告」「届出」は、電子メールでの提出も可とする。この場合、メール文を印刷することで発議者の押印は省略する。(処理・回答の決裁は必要)提出の頻度は、月に2回程度を標準とし、監督職員との協議により決定する。「指示」「協議」に関する工事打合せ簿は、従来通りの扱いとする。

※8 インデックスプリントは監督員が指示した場合作成する。(省略する場合は、検査時に電子データ(写真等)を確認できる用意をする。)

注)

建	建設業法
建則	建設業法施工規則
廃掃	廃棄物処理法
安	労働安全衛生法
安則	労働安全衛生規則
労基	労働基準法
土指針	土木工事安全施工技術指針
契	鹿沼市建設工事請負契約書
仕	栃木県土木工事共通仕様書
考査	考査項目別運用表

※5 2. 請負者手持ち資料(検査を受けた年度の翌年から5年間保存)

No.	工 事 資 料 名	検査資料	備 考
1	安全教育実施記録簿(写真添付)		仕1-1-1-26
2	産業廃棄物マニフェスト	△	廃掃12の3、仕1-1-1-18
3	建退共証紙購入報告書・建退共証紙受払簿		仕1-1-1-40
4	有資格者証写し一覧表(元請け、下請け)		安4、安則16
5	新規入場者教育実施記録簿(状況写真添付)		安則15
6	KY 活動等実施記録簿(状況写真添付)		安則24の11
7	重機等の検査証写し及び点検記録簿(自主点検票写真)		安則169
8	重機作業における誘導員及び人との分離措置状況写真		安則158
9	作業員名簿(自社・下請)		労基107
10	社内パトロール実施記録簿(状況写真添付)		考査
11	保安施設記録資料		土指針2-2,3
12	山留め、仮締切等の設置後点検記録		安則375
13	足場、支保工等の設置後点検記録		安則567
14	安全協議会等の実施記録簿(状況写真添付)		考査
15	各種安全パトロール指摘事項是正報告書		考査
16	舗装切取りコア等(500㎡未満で異常が認められない場合には不要、確認は納入伝票等で行うものとする。)	△	仕1-1-1-23(出来形・品質)
17	工事カルテ(請負額500 万円以上)		仕1-1-1-5
18	交通整理員集計表及び伝票	△	仕1-1-1-23(出来形・品質)
19	創意工夫提案資料(状況写真添付)		考査
20	各機関等許可証等		仕1-1-1-35
21	地域コミュニケーション、ボランティア活動記録(状況写真添付)	△	考査
		△該当がある場合は(検査で確認する資料)	

※5 請負者手持ち資料とは、発注者に提出を要しないもの。ただし、施工段階あるいは完成検査時に、必要に応じて確認を求めることがあるもの。(原本・原稿等提示)

総括情報表

事務所 設計書名 変更回数	05 鹿沼市 実施設計書 当初 07-05005300000-40 0		
適用単価区分 適用単価地区 単価適用日	1 実施単価 21 鹿 沼土木事務所管内 0-070510(0)		
諸経費体系 ファイル名	1 一般公共 令和7年度見笹霊園合葬墓整備工事. ES5		
	当 世 代		前 世 代
前払率 工種 現場環境改善費 市街地補正区分 交通規制区分 ゼロ債務工事に係る補正 週休二日補正区分 契約保証方法 ICT間接費率補正の有無 消費税等の率	40 09 公園工事 00 計上しない 12 市街地以外 03 一般交通影響なし 01 補正なし 01 補正なし 01 金銭的保証 01 補正なし 06 10%適用		

＊本工事費＊ 内訳表

費目・工種・施工名称など		数	量	単 位	単 価	金 額	備 考
＊＊本 工	事＊＊						X1000
基盤整備				1 式			Y0VZZ
敷地造成工				1 式			Y0V3A
掘削工				1 式			Y0V3A200
掘削				1 式			Y0V3A200400
掘削 土砂 オープンカット		829	m 3				SZA101 0 施工 第0-0060号内訳表
床掘り 土砂 小規模 全ての費用		113	m 3				SZA161 0 施工 第0-0061号内訳表
床掘り 土砂 標準		499	m 3				SZA161 0 施工 第0-0062号内訳表
床掘り 土砂 平均施工幅1m以上2m未満		52	m 3				SZA161 0 施工 第0-0063号内訳表

＊本工事費＊

内訳表

費目・工種・施工名称など	数	量	単 位	単 価	金 額	備 考
盛土工			1 式			Y0V3A201
路体（築堤）盛土			1 式			Y0V3A201403
盛土 4.0m以上 20,000m3未満	188	m 3				SZA113 0 施工 第0-0064号内訳表
埋戻し 土砂 小規模 全ての費用	87	m 3				SZA181 0 施工 第0-0011号内訳表
埋戻し 最大埋戻幅1m以上4m未満	47	m 3				SZA181 0 施工 第0-0047号内訳表
埋戻し 最大埋戻幅4m以上	409	m 3				SZA181 0 施工 第0-0065号内訳表
残土処理工			1 式			Y0V3A205
土砂等運搬			1 式			Y0V3A20540D
土砂等運搬 標準 土砂(岩塊・玉石混り土含む) 11.0km以下	681	m 3				SZA105 0 施工 第0-0066号内訳表

＊本工事費＊ 内訳表

費目・工種・施工名称など	数 量	単 位	単 価	金 額	備 考
残土等処分		1 式			Y0V3A20540E
処分費 その他	681	m 3			S0020 0 施工 第0-0067号内訳表
構造物撤去工		1 式			Y0V3E
構造物取壊し工		1 式			Y0V3E204
舗装版切断		1 式			Y0V3E204448
舗装版切断 アスファルト舗装版 15cm以下 全ての費用	24.0	m			SZD321 0 施工 第0-0068号内訳表
舗装版破碎		1 式			Y0V3E204449
舗装版破碎 アスファルト舗装版 騒音振動対策不要 全ての費用	23	m 2			SZD311 0 施工 第0-0069号内訳表
運搬処理工		1 式			Y0V3E214

＊本工事費＊ 内訳表

費目・工種・施工名称など	数	量	単 位	単 価	金 額	備 考
殻運搬			1 式			Y0V3E214620
殻運搬 舗装版破碎 10.5km以下 全ての費用	1	m 3				SZA961 0 施工 第0-0070号内訳表
舗装版切断運搬費（汚泥） 2 t 車 片道 5 0 k m まで	0.03	m 3				T8233 0
殻処分			1 式			Y0V3E214621
処分費 アスファルト	1	m 3				S0020 0 施工 第0-0071号内訳表
舗装版切断汚泥処分費 汚泥比重 1. 2 0 ～ 1. 1 0	0.03	m 3				T8230 0
公園施設等撤去・移設工			1 式			Y0V3F
公園施設撤去工			1 式			Y0V3F200
公園施設撤去			1 式			Y0V3F2005XN

＊本工事費＊ 内訳表

費目・工種・施工名称など	数 量	単 位	単 価	金 額	備 考
既存水飲み撤去 擬石 φ220 H700	1	基			W0100 999
既存擬石積取壊し・撤去 擬石 W150(200)×H480	8.5	m			W0101 999
既存案内板撤去工 スチール H350×L3650	1	基			W0102 999
既存素掘り側溝撤去 撤去	12.2	m			SZA609 0 施工 第0-0072号内訳表
搬運搬 コンクリート(無筋)構造物とりこわし 8.0km以下 全ての費用	2	m 3			SZA961 0 施工 第0-0073号内訳表
処分費 コンクリート (無筋)	2	m 3			S0020 0 施工 第0-0074号内訳表
樹木伐採・抜根工		1 式			Y0V3F202
樹木伐採		1 式			Y0V3F2025XR
高木-1伐採伐根 200cm以上250cm未満	1	本			G0139 科目 第0001号内訳表

＊本工事費＊ 内訳表

費目・工種・施工名称など	数	量	単 位	単 価	金 額	備 考
高木-2伐採伐根 250cm以上300cm未満	1		本			G0140 科目 第0002号内訳表
高木-3枝落とし・剪定 C=3.1m	1		本			W0103 999
中木-1伐採伐根 H=0.9m W=1.8m	1		本			W0104 999
中木-2伐採伐根 H=1.2m W=1.5m	1		本			W0105 999
中木-3伐採伐根 H=0.9m W=0.9m	1		本			W0106 999
中木-4伐採伐根 H=0.9m W=0.9m	1		本			W0107 999
中木-5伐採伐根 H=0.9m W=0.9m	1		本			W0108 999
中木-6伐採伐根 H=0.9m W=0.9m	1		本			W0109 999
中木-7伐採伐根 H=0.9m W=0.9m	1		本			W0110 999

＊本工事費＊ 内訳表

費目・工種・施工名称など	数	量	単 位	単 価	金 額	備 考
中木-8伐採伐根 H=0.9m W=0.9m	1		本			W0111 999
中木-9伐採伐根 H=0.9m W=0.9m	1		本			W0112 999
中木-10伐採伐根 H=0.9m W=0.9m	1		本			W0113 999
中木-11伐採伐根 H=0.9m W=0.9m	1		本			W0114 999
中木-12伐採伐根 H=0.9m W=0.9m	1		本			W0115 999
建設廃棄物収集・運搬費 10tダンプ車 片道25kmまで 伐採樹木	10.0		t			T2782 0
処分費 伐採樹木	10.0		t			S0022 0 施工 第0-0075号内訳表
植栽			1 式			Y0WZZ
植栽工			1 式			Y0W3D

＊本工事費＊ 内訳表

費目・工種・施工名称など	数	量	単 位	単 価	金 額	備 考
樹木植栽工			1 式			Y0W3D2AI
樹木植栽			1 式			Y0W3D2AI600
植栽工 高木幹周 1 5 c m以上 2 5 c m未満 シマトネリコ	1		本			S0279 0 施工 第0-0076号内訳表
公園植栽工 植樹工 中木 樹高 2 0 0 c m以上 3 0 0 c m未満 施工規模 中木 1 0 ～ 5 0 本未満 キンモクセイ	1		本			SF599 0 施工 第0-0079号内訳表
公園植栽工 支柱設置 二脚鳥居 添木付 樹高 2 5 0 c m以上 施工規模 1 0 ～ 5 0 本未満	1		本			SF603 0 施工 第0-0080号内訳表
公園植栽工 植樹工 中木 樹高 2 0 0 c m以上 3 0 0 c m未満 施工規模 中木 1 0 ～ 5 0 本未満 ヤマボウシ	1		本			SF599 0 施工 第0-0081号内訳表
公園植栽工 支柱設置 二脚鳥居 添木付 樹高 2 5 0 c m以上 施工規模 1 0 ～ 5 0 本未満	1		本			SF603 0 施工 第0-0080号内訳表
公園植栽工 植樹工 中木 樹高 2 0 0 c m以上 3 0 0 c m未満 施工規模 中木 1 0 ～ 5 0 本未満 オウゴンモチ	1		本			SF599 0 施工 第0-0082号内訳表
公園植栽工 支柱設置 二脚鳥居 添木付 樹高 2 5 0 c m以上 施工規模 1 0 ～ 5 0 本未満	1		本			SF603 0 施工 第0-0080号内訳表

＊本工事費＊ 内訳表

費目・工種・施工名称など	数	量	単 位	単 価	金 額	備 考
植栽工 高木幹周 1 5 c m以上 2 5 c m未満 スギ	1		本			S0279 0 施工 第0-0083号内訳表
公園植栽工 植樹工 中木 樹高 2 0 0 c m以上 3 0 0 c m未満 施工規模 中木 1 0 ～ 5 0 本未満 セイヨウヒイラギ	1		本			SF599 0 施工 第0-0084号内訳表
公園植栽工 支柱設置 二脚鳥居 添木付 樹高 2 5 0 c m以上 施工規模 1 0 ～ 5 0 本未満	1		本			SF603 0 施工 第0-0080号内訳表
植栽工 高木幹周 1 5 c m以上 2 5 c m未満 サルスベリ	1		本			S0279 0 施工 第0-0085号内訳表
植栽工 高木幹周 1 5 c m以上 2 5 c m未満 サンシュユ	1		本			S0279 0 施工 第0-0086号内訳表
植栽工 高木幹周 1 5 c m以上 2 5 c m未満 サトザクラ	1		本			S0279 0 施工 第0-0087号内訳表
公園植栽工 植樹工 中木 樹高 1 0 0 c m以上 2 0 0 c m未満 施工規模 中木 1 0 ～ 5 0 本未満 キョウチクトウ	1		本			SF599 0 施工 第0-0088号内訳表
公園植栽工 支柱設置 添柱形（1 本形・竹） 樹高 1 0 0 c m以上 施工規模 1 0 ～ 5 0 本未満	1		本			SF603 0 施工 第0-0089号内訳表
公園植栽工 植樹工 低木 樹高 6 0 c m未満 施工規模 低木 1 0 0 本未満 カルミア	1		本			SF599 0 施工 第0-0090号内訳表

＊本工事費＊

内訳表

費目・工種・施工名称など	数	量	単 位	単 価	金 額	備 考
公園植栽工 植樹工 中木 樹高１００ｃｍ以上２００ｃｍ未満 施工規模 中木 １０～５０本未満 オオデマリ	1		本			SF599 0 施工 第0-0091号内訳表
公園植栽工 植樹工 中木 樹高１００ｃｍ以上２００ｃｍ未満 施工規模 中木 １０～５０本未満 コデマリ	1		本			SF599 0 施工 第0-0092号内訳表
公園植栽工 植樹工 中木 樹高１００ｃｍ以上２００ｃｍ未満 施工規模 中木 １０～５０本未満 ハナズオウ	1		本			SF599 0 施工 第0-0093号内訳表
公園植栽工 支柱設置 添柱形（１本形・竹） 樹高１００ｃｍ以上 施工規模 １０～５０本未満	1		本			SF603 0 施工 第0-0089号内訳表
公園植栽工 植樹工 中木 樹高１００ｃｍ以上２００ｃｍ未満 施工規模 中木 １０～５０本未満 ケイオウザクラ	1		本			SF599 0 施工 第0-0091号内訳表
公園植栽工 支柱設置 添柱形（１本形・竹） 樹高１００ｃｍ以上 施工規模 １０～５０本未満	1		本			SF603 0 施工 第0-0089号内訳表
公園植栽工 植樹工 中木 樹高２００ｃｍ以上３００ｃｍ未満 施工規模 中木 １０～５０本未満 オカメザクラ	1		本			SF599 0 施工 第0-0094号内訳表
公園植栽工 支柱設置 添柱形（１本形・竹） 樹高１００ｃｍ以上 施工規模 １０～５０本未満	1		本			SF603 0 施工 第0-0089号内訳表
地被類植栽工			1 式			Y0W3D2AL

＊本工事費＊ 内訳表

費目・工種・施工名称など	数	量	単 位	単 価	金 額	備 考
張芝			1 式			Y0W3D2AL68D
張芝工 野芝 ベタ張り	1,520	m 2				S0286 0 施工 第0-0095号内訳表
施設整備			1 式			Y0XZZ
給水設備工			1 式			Y0X3G
散水施設工			1 式			Y0X3G2B2
散水栓			1 式			Y0X3G2B24ST
水栓類取付工 水栓口径20mm	1	箇所				G0100 科目 第0003号内訳表
雨水排水設備工			1 式			Y0X3H
側溝工			1 式			Y0X3H215

＊本工事費＊ 内訳表

費目・工種・施工名称など	数	量	単 位	単 価	金 額	備 考
管（函）渠型側溝			1 式			Y0X3H2154CK
管（函）渠型側溝（標準部） 据付 200mm以上300mm以下 全ての費用	102.9	m				SZA597 0 施工 第0-0096号内訳表
管（函）渠型側溝（集水部） 据付 200mm以上300mm以下 全ての費用	26.5	m				SZA597 0 施工 第0-0097号内訳表
管（函）渠型側溝（枿部） 据付 200mm以上300mm以下 全ての費用	1	基				SZA597 0 施工 第0-0098号内訳表
削孔工			1 式			Y0X3H2154T6
コンクリート削孔（コンクリート穿孔機） 100mm以上110mm未満 50mm以上200mm未満	1	孔				SZA805 0 施工 第0-0099号内訳表
コンクリート削孔（コンクリート穿孔機） 300mm×300mm 50mm以上200mm未満	1	孔				SZA805 0 施工 第0-0100号内訳表
管渠工			1 式			Y0X3H2B8
暗渠排水管			1 式			Y0X3H2B8B1Y

＊本工事費＊ 内訳表

費目・工種・施工名称など	数 量	単 位	単 価	金 額	備 考
暗渠排水管-1 VU φ 150 砂基礎 車道部	19.2	m			G0101 科目 第0004号内訳表
暗渠排水管-2 VU φ 150 砂基礎 歩道部	31.2	m			G0102 科目 第0005号内訳表
暗渠排水管-3 VU φ 100 砂基礎 献花台部	16.5	m			G0103 科目 第0006号内訳表
暗渠透水管-1 有孔管 φ 50 碎石巻立	31.2	m			G0104 科目 第0007号内訳表
暗渠透水管-2 有孔管 φ 100 碎石巻立	9.0	m			G0105 科目 第0008号内訳表
管継手工		1 式			Y0X3H2B8B1Y
継手工 - 1	1	箇所			G0141 科目 第0009号内訳表
継手工 - 2	2	箇所			G0142 科目 第0010号内訳表
継手工 - 3	2	箇所			G0143 科目 第0011号内訳表

＊本工事費＊ 内訳表

費目・工種・施工名称など	数	量	単 位	単 価	金 額	備 考
継手工 - 4						G0144
	1		箇所			科目 第0012号内訳表
継手工 - 5						G0145
	1		箇所			科目 第0013号内訳表
集水桝・マンホール工						Y0X3H2B9
			1 式			
現場打ち集水桝						Y0X3H2B9B1R
			1 式			
集水桝-1 500×500×550						G0106
	1		基			科目 第0014号内訳表
集水桝-2 500×500×730						G0107
	1		基			科目 第0015号内訳表
集水桝-3 600×600×1850						G0108
	1		基			科目 第0016号内訳表
集水桝-4 500×500×550						G0109
	1		基			科目 第0017号内訳表
削孔工						Y0X3H2B9401
			1 式			

＊本工事費＊ 内訳表

費目・工種・施工名称など	数	量	単 位	単 価	金 額	備 考
マンホール削孔費（０号・１号） φ 1 5 0						T5350 0
電気設備工	1		箇所			Y0X3J
照明設備工			1 式			Y0X3J2BA
照明灯			1 式			Y0X3J2BA4TQ
フットライト-1 □150×H900 組子デザイン・深岩石	2		基			G0110 科目 第0018号内訳表
フットライト-2 □150×H900 ユニット・白御影石	10		基			G0111 科目 第0019号内訳表
園路広場整備工			1 式			Y0X3K
アスファルト舗装工			1 式			Y0X3K212
表層（歩道部）			1 式			Y0X3K2125I3

＊本工事費＊ 内訳表

費目・工種・施工名称など	数	量	単 位	単 価	金 額	備 考
アスファルト舗装-1 歩道	591		m 2			G0112 科目 第0020号内訳表
コンクリート舗装 歩道	101		m 2			G0115 科目 第0021号内訳表
インターロッキング舗装 200×100×60	50		m 2			G0116 科目 第0022号内訳表
コンクリート平板舗装 300×300×60	25		m 2			G0117 科目 第0023号内訳表
表層（車道・路肩部）			1 式			Y0X3K212444
アスファルト舗装-2 車道	383		m 2			G0113 科目 第0024号内訳表
園路縁石工			1 式			Y0X3K2BK
コンクリート縁石			1 式			Y0X3K2BK4US
歩車道境界ブロック(標準型) 設置 A種(150/170×200×600)	91.0		m			SZD241 0 施工 第0-0101号内訳表

＊本工事費＊

内訳表

費目・工種・施工名称など	数 量	単 位	単 価	金 額	備 考
歩車道境界ブロック(低型) 設置 各種(600mm以下、50kg未満)	3.0	m			SZD241 0 施工 第0-0102号内訳表
地先境界ブロック 設置 C種(150×150×600)	302.2	m			SZD245 0 施工 第0-0103号内訳表
区画線工		1 式			Y0X3K21A
溶融式区画線		1 式			Y0X3K21A43T
区画線設置工 溶融式(手動) 実線 15cm 全ての費用	81	m			S4600 0 施工 第0-0104号内訳表
区画線設置工 溶融式(手動) ゼブラ 15cm 全ての費用	17	m			S4600 0 施工 第0-0105号内訳表
区画線設置工 溶融式(手動) 矢印・記号・文字 15cm換算 全ての費用	6	m			S4600 0 施工 第0-0106号内訳表
修景施設整備工		1 式			Y0X3L
修景施設工		1 式			Y0X3L2BR

＊本工事費＊ 内訳表

費目・工種・施工名称など	数	量	単 位	単 価	金 額	備 考
修景施設			1 式			Y0X3L2BR4W0
ウォール H=0.805m H=0.30m	5.7	m				G0118 科目 第0025号内訳表
献花台 花立・香炉・排水器具付	1	基				G0119 科目 第0026号内訳表
モニュメント工			1 式			Y0X3L2BT
モニュメント			1 式			Y0X3L2BT4W3
モニュメント 球体	1	基				G0120 科目 第0027号内訳表
サービス施設整備工			1 式			Y0X3N
ベンチ・テーブル工			1 式			Y0X3N2C8
ベンチ			1 式			Y0X3N2C84WY

＊本工事費＊ 内訳表

費目・工種・施工名称など	数	量	単 位	単 価	金 額	備 考
野外卓 ベンチ・テーブル 再生木材	1		基			G0121 科目 第0028号内訳表
ベンチ L=1800 W=470 再生木材	4		基			G0138 科目 第0029号内訳表
サイン施設工			1 式			Y0X3N2CA
サイン			1 式			Y0X3N2CA5YQ
施設名称板 W615×H2000 再生木材・アルミ	1		基			G0122 科目 第0030号内訳表
全体案内板 W2160×H2000 リサイクルウッド・アルミ	1		基			G0123 科目 第0031号内訳表
合葬墓案内板 W1060×H1089 リサイクルウッド・アルミ	1		基			G0124 科目 第0032号内訳表
管理施設整備工			1 式			Y0X30
墓地施設工			1 式			Y0X302CF

＊本工事費＊ 内訳表

費目・工種・施工名称など	数	量	単 位	単 価	金 額	備 考
墓地施設			1 式			Y0X302CF4XH
火付台 φ 323 H=400	2		基			G0125 科目 第0033号内訳表
塔婆立 H1060×W1040 SUS製	2		基			G0126 科目 第0034号内訳表
マンホール型埋蔵施設 φ 600 □1500×H3000 人工芝化粧蓋	4		基			G0127 科目 第0035号内訳表
手すり			1 式			Y0X302CF5W0
手すり H850 ダブルビーム 独立基礎	36.1		m			G0135 科目 第0036号内訳表
手すり H850 ダブルビーム 単独基礎	1		式			W0116 999
組立据付費 手すり	1		式			W0117 999
運搬費 手すり	1		式			W0118 999

＊本工事費＊ 内訳表

費目・工種・施工名称など	数	量	単 位	単 価	金 額	備 考
転落（横断）防止柵			1 式			Y0X302CF400
横断防止柵-1（平坦部） φ 150 H=900 プラ擬木	60.2		m			G0132 科目 第0037号内訳表
横断防止柵-2（傾斜部） φ 150 H=900 プラ擬木	6.1		m			G0133 科目 第0038号内訳表
横断防止柵-3（出入口部） φ 150 H=900 プラ擬木	1		箇所			G0134 科目 第0039号内訳表
車止め工			1 式			Y0X302CG
車止め			1 式			Y0X302CG4XM
車止め-1（片フック） φ 60.5 H850 SUS製 脱着式	2		基			G0128 科目 第0040号内訳表
車止め-2（両フック） φ 60.5 H850 SUS製 脱着式	4		基			G0129 科目 第0041号内訳表
車止め-3（フックなし） φ 60.5 H850 SUS製 脱着式	2		基			G0130 科目 第0042号内訳表

＊本工事費＊ 内訳表

費目・工種・施工名称など	数	量	単 位	単 価	金 額	備 考
パーキングブロック W600×D160×H100	11		個			G0131 科目 第0043号内訳表
建築施設組立設置工			1 式			Y0X3P
四阿工			1 式			Y0X3P2CJ
四阿設置			1 式			Y0X3P2CJ4XQ
四阿 □2300(3500)×H2460 再生木材	1		基			G0136 科目 第0044号内訳表
パーゴラ工			1 式			Y0X3P2CK
パーゴラ設置			1 式			Y0X3P2CK4XT
ブラインドパーゴラ H2410×D2000×L3790 スチール	1		基			G0137 科目 第0045号内訳表

＊本工事費＊ 内訳表

費目・工種・施工名称など		数	量	単 位	単 価	金 額	備 考
＊＊直接工事費＊＊							
準備費				1 式			Z0005
建設廃棄物収集・運搬費 10tダンプ車 片道25kmまで 根		5.0	t				T2782 0
処分費（準備費配下用） 根 5 t		1	式				S0024 0 施工 第0-0107号内訳表
建設廃棄物収集・運搬費 4tコンテナ車6～8m3 片道10kmまで スチール		0.2	m3				T2785 0
スクラップ 鉄くず ヘビー H 1		-1.6	t				TSY04 0
技術管理費				1 式			Z0006
平板載荷試験 50kN以内		1	箇所				W0119 999
共通仮設費（ 率分）				1 式			

＊本工事費＊ 内訳表

費目・工種・施工名称など	数	量	単 位	単 価	金 額	備 考
共通仮設費計積上(現場, 一般管理費対象外)			1 式			Z0041
残土処理にともなう土壌試験 試料採取作業	1		箇所			T9300 0
残土処理にともなう土壌試験 試験費（報告書作成を含む）	1		式			T9302 0
＊ ＊ 共通仮設費計 ＊ ＊						
＊ ＊ 純工事費 ＊ ＊						
現場管理費			1 式			
＊ ＊ 工事原価 ＊ ＊						
一般管理費等			1 式			
契約保証費			1 式			

＊本工事費＊ 内訳表

費目・工種・施工名称など	数	量	単 位	単 価	金 額	備 考
＊＊一般管理費等計＊＊						
＊＊工事価格＊＊						
＊＊工事価格計＊＊						
消費税・地方 消費税額			1 式			
＊＊請負工事費＊＊						

高木-1伐採伐根

科目内訳表

200cm以上250cm未満						10	本	当り
施工名称など		数量	単位	単価	金額	備考		
造園工	造園工		人			RA020	0	
	普通作業員		人			RA010	0	
	チェーンソー運転		日			W0256		999
	高所作業車〔トラック架装リフト〕賃料 ブーム型		日			KQ950	0	
	小計	10	本					
計		1	本					

高木-2伐採伐根

科目内訳表

						10	本	当り
施 工 名 称 な ど		数	量	単 位	単 価	金 額	備 考	
	造園工			人			RA020 0	
	普通作業員			人			RA010 0	
	チェーンソー運転			日			W0256	999
	高所作業車〔トラック架装リフト〕賃料 ブーム型			日			KQ950 0	
	小計	10		本				
	計	1		本				

水栓類取付工

科目内訳表

水栓口径20mm						10	箇所	当り
施工名称など		数量	単位	単価	金額	備考		
水栓類取付工 散水栓（箱共） 配管工（箱共）		10	個			V0100	0	
						施工	第0-0001号内訳表	
基礎碎石 7.5cmを超え12.5cm以下 再生クラッシュラン R C - 4 0 全ての費用		0.9	m 2			SZA391	0	
						施工	第0-0002号内訳表	
コンクリート 無筋・鉄筋構造物 人力打設 全ての費用		0.02	m 3			SZB401	0	
						施工	第0-0003号内訳表	
型枠 一般型枠 鉄筋・無筋構造物		0.6	m 2			SZB431	0	
						施工	第0-0004号内訳表	
仕上げ工 金ゴテ仕上げ 床		0.2	m 2			S4008	0	
						施工	第0-0005号内訳表	
小計		10	箇所					
計		1	箇所					

暗渠排水管-1

科目内訳表

VUφ150		砂基礎		車道部		10	m	当り
施 工 名 称 な ど		数	量	単 位	単 価	金 額	備 考	
基面整正							SZA169 0	
		5.7		m 2			施工 第0-0007号内訳表	
砂基礎工（機械施工）							SK985 0	
		2.5		m 3			施工 第0-0008号内訳表	
暗渠排水管 据付 直管 全ての費用							SZA589 0	
		10.0		m			施工 第0-0009号内訳表	
小計								
		10		m				
計								
		1		m				

暗渠排水管-2

科目内訳表

VUφ150	砂基礎	歩道部	10	m	当り		
	施 工 名 称 な ど	数	量	単 位	単 価	金 額	備 考
	基面整正						SZA169 0
		5.7		m 2			施工 第0-0007号内訳表
	砂基礎工（機械施工）						SK985 0
		1.9		m 3			施工 第0-0008号内訳表
	暗渠排水管 据付 直管 全ての費用						SZA589 0
		10.0		m			施工 第0-0009号内訳表
	小計						
		10		m			
	計						
		1		m			

暗渠排水管-3

科目内訳表

VUφ100	砂基礎	献花台部	10	m	当り		
	施 工 名 称 な ど	数	量	単 位	単 価	金 額	備 考
	基面整正						SZA1690
		5.1		m 2			施工 第0-0007号内訳表
	砂基礎工（機械施工）						SK9850
		1.5		m 3			施工 第0-0008号内訳表
	暗渠排水管 据付 直管 全ての費用						SZA5890
		10.0		m			施工 第0-0010号内訳表
	小計						
		10		m			
	計						
		1		m			

暗渠透水管-1

科目内訳表

有孔管 φ 50		砕石巻立		10		m		当り			
施 工 名 称 な ど		数	量	単	位	単	価	金	額	備	考
	基面整正									SZA169	0
		5.0		m	2					施工	第0-0007号内訳表
	単粒度砕石 5号20－13mm									TCD28	0
		1.3		m	3						
	埋戻し 土砂 小規模 全ての費用									SZA181	0
		1.3		m	3					施工	第0-0011号内訳表
	土木シート 吸出防止材 長繊維ポリエステル系不織布									W0201	
		15.2		m	2						999
	暗渠排水管 据付 波状管及び網状管 全ての費用									SZA589	0
		10.0		m						施工	第0-0012号内訳表
	小計										
		10		m							
	計										
		1		m							

暗渠透水管-2

科目内訳表

有孔管 φ100		砕石巻立		10		m	当り				
施 工 名 称 な ど		数	量	単	位	単	価	金	額	備	考
	基面整正									SZA169	0
		5.0	m 2							施工	第0-0007号内訳表
	単粒度碎石 5号20－13mm									TCD28	0
		1.5	m 3								
	埋戻し 土砂 小規模 全ての費用									SZA181	0
		1.5	m 3							施工	第0-0011号内訳表
	土木シート 吸出防止材 長繊維ポリエステル系不織布									W0201	
		16.3	m 2								999
	暗渠排水管 据付 波状管及び網状管 全ての費用									SZA589	0
		10.0	m							施工	第0-0013号内訳表
	小計										
		10	m								
	計										
		1	m								

継手工 - 1

科目内訳表

						10	箇所	当り
施 工 名 称 な ど		数	量	単 位	単 価	金 額	備 考	
VU継手 11° 1/4L φ 100							W0257	
		10		個				999
TS異形チーズ φ 100 φ 50							W0258	
		10		個				999
小計								
		10		箇所				
計								
		1		箇所				

科目内訳表

						10箇所当り
施工名称など	数量	単位	単価	金額	備考	
VU継手 片差しチー ズ φ50	10	個			W0259	999
小計	10	箇所				
計	1	箇所				

科目内訳表

						10箇所当り
施工名称など	数量	単位	単価	金額	備考	
VU継手90° 片受エルボ φ 50	10	個			W0260	999
小計	10	箇所				
計	1	箇所				

科目内訳表

		10		箇所		当り
施工名称など		数量	単位	単価	金額	備考
継手	片差しチーズ					W0260
	φ100	10	個			999
小計		10	箇所			
計		1	箇所			

科目内訳表

		10		箇所		当り
施工名称など	数量	単位	単価	金額	備考	
VU継手90° 片受エルボ φ100	10	個			W0261	999
小計	10	箇所				
計	1	箇所				

集水桝-1

科目内訳表

500×500×550							1	基	当り
施 工 名 称 な ど		数	量	単 位	単 価	金 額	備 考		
	基面整正						SZA169	0	
		0.8		m 2			施工	第0-0007号内訳表	
	現場打ち集水桝・街渠桝（本体） 1 8－8－2 5 高炉 0.26m3を超え0.28m3以下						SZA633	0	
		1		箇所			施工	第0-0014号内訳表	
	集水ます用グレーチング（網目：細目） 歩道用 T－2 5 0 0×5 0 0						T3907	0	
		1		枚					
	グレーチング蓋版据付（蓋版材料別途） 集水ます用，網目細目，受枠含 歩道用 T－2 5 0 0×5 0 0						S4620	0	
		1		枚			施工	第0-0015号内訳表	
	計	1		基					

集水桝-2

科目内訳表

500×500×730						1	基	当り
施 工 名 称 な ど		数	量	単 位	単 価	金 額	備 考	
基礎 地面整正							SZA169	0
		0.8		m 2			施工	第0-0007号内訳表
現場打ち集水桝・街渠桝（本体） 1 8－8－2 5 高炉 0.34m3を超え0.36m3以下							SZA633	0
		1		箇所			施工	第0-0016号内訳表
集水ます用グレーチング（網目：細目） 歩道用 T－2 5 0 0×5 0 0							T3907	0
		1		枚				
グレーチング蓋版据付（蓋版材料別途） 集水ます用，網目細目，受枠含 歩道用 T－2 5 0 0×5 0 0							S4620	0
		1		枚			施工	第0-0015号内訳表
計								
		1		基				

集水桝-3

科目内訳表

						1	基	当り
施 工 名 称 な ど		数	量	単 位	単 価	金 額	備 考	
基礎整正							SZA169	0
		1.2		m 2			施工	第0-0007号内訳表
現場打ち集水桝・街渠桝（本体） 1 8－8－2 5 高炉 1. 29m3を超え1. 36m3以下							SZA633	0
		1		箇所			施工	第0-0017号内訳表
集水ます用グレーチング（網目：細目） 歩道用 T－2 6 0 0×6 0 0							T3908	0
		1		枚				
グレーチング蓋版据付（蓋版材料別途） 集水ます用，網目細目，受枠含 歩道用 T－2 6 0 0×6 0 0							S4620	0
		1		枚			施工	第0-0018号内訳表
足掛金物（現場打用） 両足用 巾 3 0 0 mm							T5341	0
		5		本				
計								
		1		基				

集水桝-4

科目内訳表

500×500×550							1	基	当り
施 工 名 称 な ど		数	量	単 位	単 価	金 額	備 考		
	基面整正						SZA169	0	
		0.8		m 2			施工	第0-0007号内訳表	
	現場打ち集水桝・街渠桝（本体） 1 8－8－2 5 高炉 0. 24m3を超え0. 26m3以下						SZA633	0	
		1		箇所			施工	第0-0019号内訳表	
	集水ます用グレーチング（網目：細目） 歩道用 T－2 5 0 0×5 0 0						T3907	0	
		1		枚					
	グレーチング蓋版据付（蓋版材料別途） 集水ます用，網目細目，受枠含 歩道用 T－2 5 0 0×5 0 0						S4620	0	
		1		枚			施工	第0-0015号内訳表	
	計								
		1		基					

フットライト-1

科目内訳表

□150×H900		組子デザイン・深岩石		10		基	当り
施工名称など		数量	単位	単価	金額	備考	
基礎砕石 7.5cmを超え12.5cm以下 再生クラッシャラン RC-40 全ての費用		1.2	m ²			SZA391 0	
						施工 第0-0002号内訳表	
コンクリート 小型構造物 人力打設 全ての費用		0.3	m ³			SZB401 0	
						施工 第0-0020号内訳表	
型枠 一般型枠 小型構造物		4.8	m ²			SZB431 0	
						施工 第0-0021号内訳表	
フットライト-1 □150×H900 組子デザイン・深岩石		10	基			W0202	999
						V0200 0	
据付費 フットライト		10	基			施工 第0-0022号内訳表	
小計		10	基				
計		1	基				

フットライト-2

科目内訳表

□150×H900		ユニット・白御影石		10		基	当り
施工名称など		数量	単位	単価	金額	備考	
基礎砕石 7.5cmを超え12.5cm以下 再生クラッシャラン RC-40 全ての費用		1.2	m ²			SZA391 0	
						施工 第0-0002号内訳表	
コンクリート 小型構造物 人力打設 全ての費用		0.3	m ³			SZB401 0	
						施工 第0-0020号内訳表	
型枠 一般型枠 小型構造物		4.8	m ²			SZB431 0	
						施工 第0-0021号内訳表	
フットライト-2 □150×H900 ユニット・白御影石		10	基			W0203	
							999
据付費 フットライト		10	基			V0200 0	
						施工 第0-0022号内訳表	
小計		10	基				
計		1	基				

アスファルト舗装-1

科目内訳表

歩道							100	m ²	当り
施 工 名 称 な ど		数	量	単 位	単 価	金 額	備 考		
	表層（歩道部） 1.4m以上 平均仕上り厚30mm 全ての費用	100		m ²			SZD027	0	
							施工	第0-0023号内訳表	
	路盤（歩道部） 全仕上り厚100mm 1層施工 全ての費用	100		m ²			SZD006	0	
							施工	第0-0024号内訳表	
	凍上抑制層（歩道部） 全仕上り厚150mm 1層施工 全ての費用	100		m ²			SZD006	0	
							施工	第0-0025号内訳表	
	小計	100		m ²					
	計	1		m ²					

コンクリート舗装

科目内訳表

歩道						100	m 2	当り	
施 工 名 称 な ど		数	量	単	位	単	価	金 額	備 考
	コンクリート舗装工（機械舗設） 平均舗装厚 7 c m	100	m 2						S0188 0
	施工 第0-0026号内訳表								
	路盤（歩道部） 全仕上り厚 1 0 0 m m 1層施工 全ての費用	100	m 2						SZD006 0
	施工 第0-0024号内訳表								
	凍上抑制層（歩道部） 全仕上り厚 1 5 0 m m 1層施工 全ての費用	100	m 2						SZD006 0
	施工 第0-0025号内訳表								
	小計	100	m 2						
	計	1	m 2						

インターロッキング舗装

科目内訳表

200×100×60		100	m 2	当り		
施 工 名 称 な ど		数 量	単 位	単 価	金 額	備 考
	レンガ舗装工 平敷き	100	m 2			S0306 0
						施工 第0-0030号内訳表
	砂 クッション用	3	m 3			TCE36 0
	土木シート 吸出防止材 長繊維ポリエステル系不織布 透水シート	100	m 2			W0201
						999
	路盤（歩道部） 全仕上り厚100mm 1層施工 全ての費用	100	m 2			SZD006 0
						施工 第0-0024号内訳表
	フィルター層 40mm以上60mm未満	100	m 2			SZD045 0
						施工 第0-0031号内訳表
	小計	100	m 2			
	計	1	m 2			

コンクリート平板舗装

科目内訳表

300×300×60						100	m2	当り
施工名称など		数量	単位	単価	金額	備考		
インターロッキングブロック設置 設置 直線配置 厚6cm 標準品 施工規模 100m2未満	インターロッキングブロック設置 設置 直線配置 厚6cm 標準品 施工規模 100m2未満	100	m2			SF250	0	
						施工	第0-0032号内訳表	
インターロッキングブロック ブロック厚6cm 標準品	インターロッキングブロック ブロック厚6cm 標準品	100	m2			TGP04	0	
コンクリート平板ブロック カラー透水性平板 30cm×30cm×6cm	コンクリート平板ブロック カラー透水性平板 30cm×30cm×6cm	1,111	枚			W0205		999
砂 クッション用	砂 クッション用	3	m3			TCE36	0	
土木シート 吸出防止材 長繊維ポリエステル系不織布 透水シート	土木シート 吸出防止材 長繊維ポリエステル系不織布 透水シート	100	m2			W0201		999
路盤（歩道部） 全仕上り厚100mm 1層施工 全ての費用	路盤（歩道部） 全仕上り厚100mm 1層施工 全ての費用	100	m2			SZD006	0	
						施工	第0-0024号内訳表	
フィルター層 40mm以上60mm未満	フィルター層 40mm以上60mm未満	100	m2			SZD045	0	
						施工	第0-0031号内訳表	
小計	小計	100	m2					
計	計	1	m2					

アスファルト舗装-2

科目内訳表

車道		100		m 2		当り	
施 工 名 称 な ど		数	量	単 位	単 価	金 額	備 考
	表層（車道・路肩部） 3.0m超 平均仕上り厚 5 0 m m 全ての費用	100		m 2			SZD023 0 施工 第0-0033号内訳表
	上層路盤（車道・路肩部） 粒度調整砕石 全仕上り厚 1 5 0 m m 全ての費用	100		m 2			SZD009 0 施工 第0-0034号内訳表
	下層路盤（車道・路肩部） 全仕上り厚 2 0 0 m m 1層施工 全ての費用	100		m 2			SZD005 0 施工 第0-0035号内訳表
	小計	100		m 2			
	計	1		m 2			

ウォール

科目内訳表

H=0.805m H=0.30m						10	m	当り
施工名称など		数量	単位	単価	金額	備考		
基礎碎石 12.5cmを超え17.5cm以下 再生クラッシャラン RC-40 全ての費用		3.7	m ²			SZA391 0		
						施工 第0-0036号内訳表		
コンクリート 小型構造物 人力打設 全ての費用		0.4	m ³			SZB401 0		
						施工 第0-0037号内訳表		
型枠 一般型枠 小型構造物		1.4	m ²			SZB431 0		
						施工 第0-0021号内訳表		
モルタル練 セメント(普通ポルトランド)バ 全ての費用		0.05	m ³			SZB405 0		
						施工 第0-0038号内訳表		
ウォール 深岩石・錆御影石 H805 材工共		10	m			W0206	999	
小計		10	m					
計		1	m					

献花台

科 目 内 訳 表

						1	基	当り
施 工 名 称 な ど		数	量	単 位	単 価	金 額	備	考
	基面整正						SZA169 0	
		2.2	m 2				施工 第0-0007号内訳表	
	基礎碎石 7.5cmを超え12.5cm以下 再生クラッシュラン R C - 4 0 全ての費用	2.2	m 2				SZA391 0	
							施工 第0-0002号内訳表	
	コンクリート 小型構造物 人力打設 全ての費用	0.3	m 3				SZB401 0	
							施工 第0-0037号内訳表	
	型枠 一般型枠 小型構造物	1.0	m 2				SZB431 0	
							施工 第0-0021号内訳表	
	献花台 W300×D850×H680	1	基				W0207	999
	香炉皿 W220×D80×H33	1	個				W0208	999
	花立 W1050×D510×H200	2	個				W0209	999
	組立据付費 献花台・香炉皿・花立	1	式				W0210	999
	VU継手90° 片受エルボ φ 100	2	個				W0261	999

科目内訳表

1 基 当り

[illegible]

モニュメント

科目内訳表

1 基 当り						
球体	施 工 名 称 な ど	数 量	単 位	単 価	金 額	備 考
	基面整正	2.3	m 2			SZA169 0 施工 第0-0007号内訳表
	基礎碎石 7.5cmを超え12.5cm以下 再生クラッシャラン R C - 4 0 全ての費用	2.3	m 2			SZA391 0 施工 第0-0002号内訳表
	コンクリート 小型構造物 人力打設 全ての費用	0.3	m 3			SZB401 0 施工 第0-0020号内訳表
	型枠 一般型枠 小型構造物	0.9	m 2			SZB431 0 施工 第0-0021号内訳表
	丸鉄線溶接金網 (G 3 5 5 1) 径 6 . 0 × 1 5 0 × 1 5 0	1.9	m 2			TB118 0
	間詰コンクリート 無筋・鉄筋構造物 人力打設 全ての費用	0.1	m 3			SZB401 0 施工 第0-0039号内訳表
	ステンレス丸棒 S U S 3 0 4 φ 2 5 ~ 1 0 0 m m	0.006	t			T6115 0
	モニュメント 球体 材工共	1	基			W0211 999
	計	1	基			

野外卓

科目内訳表

						10	基	当り
ベンチ・テーブル 再生木材								
施 工 名 称 な ど		数	量	単 位	単 価	金 額	備 考	
基礎整正							SZA169 0	
		8.6		m 2			施工 第0-0007号内訳表	
基礎碎石 7.5cmを超え12.5cm以下 再生クラッシュラン R C - 4 0 全ての費用		8.6		m 2			SZA391 0	
							施工 第0-0002号内訳表	
コンクリート 小型構造物 人力打設 全ての費用		1.1		m 3			SZB401 0	
							施工 第0-0037号内訳表	
型枠 一般型枠 小型構造物		12.9		m 2			SZB431 0	
							施工 第0-0021号内訳表	
モルタル練 セメント(普通ポルトランド)バ 全ての費用		0.06		m 3			SZB405 0	
							施工 第0-0038号内訳表	
コンクリート 小型構造物 人力打設 全ての費用		0.5		m 3			SZB401 0	
							施工 第0-0037号内訳表	
型枠 一般型枠 小型構造物		6.5		m 2			SZB431 0	
							施工 第0-0021号内訳表	
モルタル練 セメント(普通ポルトランド)バ 全ての費用		0.02		m 3			SZB405 0	
							施工 第0-0038号内訳表	
野外卓 L1200×W890 再生木材		10		基			W0212	
								999

野外卓

科目内訳表

ベンチ・テーブル 再生木材		10	基	当り		
施 工 名 称 な ど	数	量	単 位	単 価	金 額	備 考
据付費 野外卓	10	基				W0213 <

ベンチ

科目内訳表

L=1800 W=470		再生木材		10		基	当り				
施 工 名 称 な ど		数	量	単	位	単	価	金	額	備	考
基礎整正										SZA169	0
		4.8		m	2					施工	第0-0007号内訳表
基礎碎石										SZA391	0
7.5cmを超え12.5cm以下											
再生クラッシュラン RC-40											
全ての費用		4.8		m	2					施工	第0-0002号内訳表
コンクリート										SZB401	0
小型構造物											
人力打設											
全ての費用		0.7		m	3					施工	第0-0037号内訳表
型枠										SZB431	0
一般型枠											
小型構造物		10.8		m	2					施工	第0-0021号内訳表
モルタル練										SZB405	0
セメント(普通ポルトランド)バ											
全ての費用		0.2		m	3					施工	第0-0038号内訳表
ベンチ据付工										S0320	0
背なしベンチ											
30kg以上40kg未満		10			基					施工	第0-0040号内訳表
小計		10			基						
計		1			基						

施設名称板

科目内訳表

W615×H2000		再生木材・アルミ		10		基 考		当り			
施 工 名 称 な ど		数	量	単	位	単	価	金	額	備	考
	基面整正									SZA169	0
		5		m	2					施工	第0-0007号内訳表
	基礎碎石									SZA391	0
	7.5cmを超え12.5cm以下										
	再生クラッシュラン R C - 4 0										
	全ての費用	5		m	2					施工	第0-0002号内訳表
	コンクリート									SZB401	0
	小型構造物										
	人力打設										
	全ての費用	0.8		m	3					施工	第0-0037号内訳表
	型枠									SZB431	0
	一般型枠										
	小型構造物	16		m	2					施工	第0-0021号内訳表
	施設名称板									W0214	
	W=615 H=2000										
	再生木材・アルミ 材料費	10		基							999
	据付費									V0800	0
	施設名称板	10		基						施工	第0-0041号内訳表
	小計	10		基							
	計	1		基							

全体案内板

科目内訳表

W2160×H2000		リサイクルウッド・アルミ		10		基	当り
施工名称など		数量	単位	単価	金額	備考	
	基面整正					SZA169	0
		14.5	m 2			施工	第0-0007号内訳表
	基礎碎石					SZA391	0
	7.5cmを超え12.5cm以下 再生クラッシュラン R C - 4 0 全ての費用	14.5	m 2			施工	第0-0002号内訳表
	コンクリート					SZB401	0
	小型構造物 人力打設 全ての費用	5.6	m 3			施工	第0-0037号内訳表
	型枠					SZB431	0
	一般型枠 小型構造物	30	m 2			施工	第0-0021号内訳表
	全体案内板					W0215	
	W=2160 H=2000 リサイクルウッド・アルミ 材料費	10	基				999
	据付費					V0900	0
	全体案内板	10	基			施工	第0-0042号内訳表
	小計	10	基				
	計	1	基				

合葬墓案内板

科目内訳表

W1060×H1089		リサイクルウッド・アルミ		10		基 考		当り			
施 工 名 称 な ど		数	量	単	位	単	価	金	額	備	考
	基面整正									SZA169	0
		6.1	m 2							施工	第0-0007号内訳表
	基礎碎石 7.5cmを超え12.5cm以下 再生クラッシュラン R C - 4 0 全ての費用	6.1	m 2							SZA391	0
										施工	第0-0002号内訳表
	コンクリート 小型構造物 人力打設 全ての費用	1.6	m 3							SZB401	0
										施工	第0-0037号内訳表
	型枠 一般型枠 小型構造物	14.4	m 2							SZB431	0
										施工	第0-0021号内訳表
	合葬墓案内板 W=1060 H=1089 リサイクルウッド・アルミ 材料費	10	基							W0216	999
	据付費 合葬墓案内板	10	基							V1000	0
										施工	第0-0043号内訳表
	小計	10	基								
	計	1	基								

火付台

科目内訳表

φ 323 H=400		10		基 当り	
施 工 名 称 な ど	数 量	単 位	単 価	金 額	備 考
基礎砕石 7.5cmを超え12.5cm以下 再生クラッシャラン R C - 4 0 全ての費用	0.9	m 2			SZA391 0 施工 第0-0002号内訳表
コンクリート 小型構造物 人力打設 全ての費用	0.1	m 3			SZB401 0 施工 第0-0037号内訳表
型枠 一般型枠 小型構造物	2.4	m 2			SZB431 0 施工 第0-0021号内訳表
火付台 φ 323 H=400 材料費	10	基			W0217 999
組立据付費 火付台	10	基			V0300 0 施工 第0-0044号内訳表
運搬費 火付台	10	基			W0100 999
小計	10	基			
計	1	基			

塔婆立

科目内訳表

H1060×W1040		SUS製		10		基	当り		
施 工 名 称 な ど		数	量	単	価	金	額	備	考
基礎砕石 7.5cmを超え12.5cm以下 再生クラッシュラン R C - 4 0 全ての費用		1.6	m 2					SZA391 0	
コンクリート 小型構造物 人力打設 全ての費用		0.3	m 3					SZB401 0	
型枠 一般型枠 小型構造物		6.5	m 2					SZB431 0	
塔婆立 H1060 W1040 SUS製		10	基					W0218	999
運搬費 塔婆立		10	基					W0219	999
組立据付費 塔婆立		10	基					V0400 0	
小計		10	基						
計		1	基						

マンホール型埋蔵施設

科目内訳表

φ 600 □ 1500×H3000		人工芝化粧蓋		1		基 考		当 り			
施 工 名 称 な ど		数	量	単	位	単	価	金	額	備	考
	基面整正									SZA169	0
		5.2		m	2					施工	第0-0007号内訳表
	基礎碎石									SZA391	0
	17.5cmを超え20.0cm以下										
	再生クラッシュラン R C - 4 0										
	全ての費用	4.0		m	2					施工	第0-0046号内訳表
	コンクリート									SZB401	0
	小型構造物										
	人力打設										
	全ての費用	0.6		m	3					施工	第0-0037号内訳表
	型枠									SZB431	0
	一般型枠										
	小型構造物	2.0		m	2					施工	第0-0021号内訳表
	砂									TCE36	0
	クッション用										
		0.1		m	3						
	植栽土									T1060	0
		0.2		m	3						
	埋戻し									SZA181	0
	最大埋戻幅1m以上4m未満	0.3		m	3					施工	第0-0047号内訳表
	頂版ブロック									W0220	
	1500×1500×600	1		個							999
	人孔用コンクリートブロック等据付									S4134	0
	スラブ据付け	1		個						施工	第0-0048号内訳表

マンホール型埋蔵施設

科目内訳表

φ 600 □ 1500×H3000		人工芝化粧蓋		1		基	当り
施 工 名 称 な ど		数	量	単 位	単 価	金 額	備 考
中間ブロック 1500×1500×1200		2		個			W0221 999
人孔用コンクリートブロック等据付 直壁ブロック据付け		2		個			S4134 0 施工 第0-0049号内訳表
調整リング 600×200		1		個			W0222 999
調整金具		1		個			W0223 999
鉄蓋(鹿沼市マーク) φ 600 T-14		1		枚			W0224 999
人孔用コンクリートブロック等据付 蓋・受枠据付け		1		個			S4134 0 施工 第0-0050号内訳表
鉄蓋用(マンホール上部)人工芝		1		枚			W0225 999
計		1		基			

手すり

科目内訳表

H850

ダブルビーム 独立基礎		10	m	当り	
施 工 名 称 な ど	数 量	単 位	単 価	金 額	備 考
基礎碎石 7.5cmを超え12.5cm以下 再生クラッシャラン R C - 4 0 全ての費用	0.6	m 2			SZA391 0 施工 第0-0002号内訳表
コンクリート 小型構造物 人力打設 全ての費用	0.3	m 3			SZB401 0 施工 第0-0037号内訳表
型枠 一般型枠 小型構造物	3.1	m 2			SZB431 0 施工 第0-0021号内訳表
小計	10	m			
計	1	m			

横断防止柵-1(平坦部)

科目内訳表

φ 150 H=900		プラ擬木		10		m	当り
施 工 名 称 な ど		数	量	単 位	単 価	金 額	備 考
基礎碎石 7.5cmを超え12.5cm以下 再生クラッシャラン R C - 4 0 全ての費用		1.4		m 2			SZA391 0 施工 第0-0002号内訳表
コンクリート 小型構造物 人力打設 全ての費用		0.3		m 3			SZB401 0 施工 第0-0037号内訳表
型枠 一般型枠 小型構造物		3.7		m 2			SZB431 0 施工 第0-0021号内訳表
組立据付費 横断防止柵-1・2		10		m			V0600 0 施工 第0-0051号内訳表
横断防止柵-1 φ 150 H=900 プラ擬木		10		m			W0232 999
小計		10		m			
計		1		m			

横断防止柵-2(傾斜部)

科目内訳表

φ 150 H=900		プラ擬木		10		m	当り
施 工 名 称 な ど		数	量	単 位	単 価	金 額	備 考
基礎碎石 7.5cmを超え12.5cm以下 再生クラッシャラン R C - 4 0 全ての費用		1.4		m 2			SZA391 0 施工 第0-0002号内訳表
コンクリート 小型構造物 人力打設 全ての費用		0.3		m 3			SZB401 0 施工 第0-0037号内訳表
型枠 一般型枠 小型構造物		3.7		m 2			SZB431 0 施工 第0-0021号内訳表
組立据付費 横断防止柵-1・2		10		m			V0600 0 施工 第0-0051号内訳表
横断防止柵-2 φ 150 H=900 プラ擬木		10		m			W0232 999
小計		10		m			
計		1		m			

横断防止柵-3(出入口部)

科目内訳表

φ 150 H=900		プラ擬木		10		箇所	当り
施 工 名 称 な ど		数	量	単 位	単 価	金 額	備 考
基礎碎石 7.5cmを超え12.5cm以下 再生クラッシャラン R C - 4 0 全ての費用		2.8		m 2			SZA391 0 施工 第0-0002号内訳表
コンクリート 小型構造物 人力打設 全ての費用		0.4		m 3			SZB401 0 施工 第0-0037号内訳表
型枠 一般型枠 小型構造物		6		m 2			SZB431 0 施工 第0-0021号内訳表
組立据付費 車止め-3		15		m			V0700 0 施工 第0-0052号内訳表
横断防止柵-3 φ 150 H=900 プラ擬木		10		箇所			W0233 999
小計		10		箇所			
計		1		箇所			

車止め-1(片フック)

科目内訳表

φ 60.5 H850		SUS製 脱着式		10		基	当り
施 工 名 称 な ど		数	量	単 位	単 価	金 額	備 考
基礎碎石 7.5cmを超え12.5cm以下 再生クラッシャラン R C - 4 0 全ての費用		0.6		m 2			SZA391 0 施工 第0-0002号内訳表
コンクリート 小型構造物 人力打設 全ての費用		0.2		m 3			SZB401 0 施工 第0-0037号内訳表
型枠 一般型枠 小型構造物		2.5		m 2			SZB431 0 施工 第0-0021号内訳表
車止め-1(片フック) φ 60.5 H850 SUS製 脱着式		10		基			W0226 999
据付費 車止め		10		基			V0500 0 施工 第0-0053号内訳表
クサリ L=1.5mピッチ		15		m			W0227 999
ナスカン		10		個			W0228 999
小計		10		基			
計		1		基			

車止め-2(両フック)

科目内訳表

φ 60.5 H850		SUS製 脱着式		10		基	当り
施 工 名 称 な ど		数	量	単 位	単 価	金 額	備 考
基礎砕石 7.5cmを超え12.5cm以下 再生クラッシャラン R C - 4 0 全ての費用		0.6		m 2			SZA391 0 施工 第0-0002号内訳表
コンクリート 小型構造物 人力打設 全ての費用		0.2		m 3			SZB401 0 施工 第0-0037号内訳表
型枠 一般型枠 小型構造物		2.5		m 2			SZB431 0 施工 第0-0021号内訳表
車止め-2(両フック) φ 60.5 H850 SUS製 脱着式		10		基			W0229 999
据付費 車止め		10		基			V0500 0 施工 第0-0053号内訳表
クサリ L=1.5mピッチ		15		m			W0227 999
ナスカン		10		個			W0228 999
小計		10		基			
計		1		基			

車止め-3(フックなし)

科目内訳表

φ 60.5 H850		SUS製 脱着式		10		基	当り
施 工 名 称 な ど		数	量	単 位	単 価	金 額	備 考
基礎砕石 7.5cmを超え12.5cm以下 再生クラッシャラン R C - 4 0 全ての費用		0.6		m 2			SZA391 0 施工 第0-0002号内訳表
コンクリート 小型構造物 人力打設 全ての費用		0.2		m 3			SZB401 0 施工 第0-0037号内訳表
型枠 一般型枠 小型構造物		2.5		m 2			SZB431 0 施工 第0-0021号内訳表
車止め-3(フックなし) φ 60.5 H850 SUS製 脱着式		10		基			W0230 999
据付費 車止め		10		基			V0500 0 施工 第0-0053号内訳表
ナスカン		10		個			W0228 999
小計		10		基			
計		1		基			

パーキングブロック

科目内訳表

W600×D160×H100						10	個	当り
施工名称など	数	量	単位	単価	金額	備考		
パーキングブロック W600×D160×H100	10		個			W0231		999
パーキングブロック設置 設置 パネル式(金具固定)	10		個			SZD275 0		
						施工 第0-0054号内訳表		
小計	10		個					
計	1		個					

科目内訳表

□2300(3500)×H2460		再生木材		10		基	当り
施工名称など		数	量	単位	単価	金額	備考
	基面整正						SZA169 0
		57.6		m 2			施工 第0-0007号内訳表
	基礎碎石 7.5cmを超え12.5cm以下 再生クラッシュラン RC-40						SZA391 0
	全ての費用	57.6		m 2			施工 第0-0002号内訳表
	均しコンクリート 無筋・鉄筋構造物 人力打設						SZB401 0
	全ての費用	2.9		m 3			施工 第0-0055号内訳表
	型枠 一般型枠 均しコンクリート						SZB431 0
		9.6		m 2			施工 第0-0056号内訳表
	コンクリート 小型構造物 人力打設						SZB401 0
	全ての費用	19		m 3			施工 第0-0037号内訳表
	型枠 一般型枠 鉄筋・無筋構造物						SZB431 0
		91.2		m 2			施工 第0-0004号内訳表
	モルタル練 セメント(普通ポルトランド)バラ						SZB405 0
	全ての費用	0.3		m 3			施工 第0-0038号内訳表
	異形棒鋼 (SD345) D10mm (使用量5t以下)						T1315 0
		0.4		t			
	鉄筋工 SD345 構造物種別による補正なし						SF201 0
	施工規模 10t未満	0.4		t			施工 第0-0057号内訳表

四阿

科目内訳表

□2300(3500)×H2460		再生木材		10		基	当り				
施 工 名 称 な ど		数	量	単	位	単	価	金	額	備	考
異形棒鋼（SD345） D13mm（使用量5t以下）		0.4		t						T1301	0
鉄筋工 SD345 構造物種別による補正なし 施工規模 10t未満		0.4		t						SF201	0
四阿 H2460 □2300(3500) 再生木材		10		基						W0234	999
四阿設置		10		基						W0235	999
小計		10		基							
計		1		基							

ブラインドパーゴラ

科目内訳表

H2410×D2000×L3790		スチール		10		基	当り
施 工 名 称 な ど		数 量	単 位	単 価	金 額	備 考	
基礎整正		24.2	m 2			SZA169 0	
						施工 第0-0007号内訳表	
基礎砕石 7.5cmを超え12.5cm以下 再生クラッシャーラン R C - 4 0 全ての費用		24.2	m 2			SZA391 0	
						施工 第0-0002号内訳表	
均しコンクリート 無筋・鉄筋構造物 人力打設 全ての費用		1.2	m 3			SZB401 0	
						施工 第0-0055号内訳表	
型枠 一般型枠 均しコンクリート		2.2	m 2			SZB431 0	
						施工 第0-0056号内訳表	
コンクリート 小型構造物 人力打設 全ての費用		9	m 3			SZB401 0	
						施工 第0-0037号内訳表	
型枠 一般型枠 小型構造物		36	m 2			SZB431 0	
						施工 第0-0021号内訳表	
異形棒鋼 (S D 3 4 5) D 1 3 mm (使用量 5 t 以下)		0.2	t			T1301 0	
鉄筋工 S D 3 4 5 構造物種別による補正なし 施工規模 1 0 t 未満		0.2	t			SF201 0	
						施工 第0-0058号内訳表	
ブラインドパーゴラ H2410 D2000 L3790 スチール		10	基			W0236	
							999

ブラインドパーゴラ

科目内訳表

H2410×D2000×L3790		スチール		10		基	当り				
施 工 名 称 な ど		数	量	単	位	単	価	金	額	備	考
ブラインドパーゴラ運搬		10		基						W0237	999
組立据付費 ブラインドパーゴラ		10		基						V1100 0	施工 第0-0059号内訳表
小計		10		基							
計		1		基							

水栓類取付工
散水栓（箱共）

1 個 当り

水栓類取付工
散水栓（箱共）

代 表 機 労 材 規 格	構成比	単 価	代 表 機 労 材 規 格 (東京地区)	単価 (東京地区)	備 考
バックホウ [クローラ型] 賃料			バックホウ [クローラ型] 賃料		KQ012
その他 (機械)			その他 (機械)		EK009
普通作業員			普通作業員		RA010
特殊作業員			特殊作業員		RA005
運転手 (特殊)			運転手 (特殊)		RA070
土木一般世話役			土木一般世話役		RA125

施 工 内 訳 表

頁0-0079

当り

機械構成比： 労務構成比： 材料構成比： 全ての費用 市場単価構成比： 標準単価：					
代 表 機 労 材 規 格	構成比	単 価	代 表 機 労 材 規 格 (東京地区)	単価 (東京地区)	備 考
その他 (労務)			その他 (労務)		ER009
再生クラッシャラン R C - 4 0			再生クラッシャラン R C - 4 0		TCF04
軽油			軽油 パトロール給油		TSX24
その他 (材料)			その他 (材料)		EZ009
積算単価			積算単価		EP001
小計					

代 表 機 労 材 規 格	構成比	単 価	代 表 機 労 材 規 格 (東京地区)	単価 (東京地区)	備 考
普通作業員			普通作業員		RA010
特殊作業員			特殊作業員		RA005
土木一般世話役			土木一般世話役		RA125
その他 (労務)			その他 (労務)		ER009
生コンクリート (1 8 - 8 - 2 5) (W / C 指定なし)			生コンクリート 2 4 - 1 2 - 2 5 高炉 W / C 5 5 %		T1101
積算単価			積算単価		EP001

施 工 内 訳 表

機械構成比：

労務構成比：

材料構成比：

全ての費用
市場単価構成比：

標準単価：

当り

代 表 機 労 材 規 格	構成比	単 価	代 表 機 労 材 規 格 (東京地区)	単価 (東京地区)	備 考
小計					

代 表 機 労 材 規 格	構成比	単 価	代 表 機 労 材 規 格 (東京地区)	単価 (東京地区)	備 考
型わく工			型わく工		RA165
普通作業員			普通作業員		RA010
土木一般世話役			土木一般世話役		RA125
その他 (労務)			その他 (労務)		ER009
積算単価			積算単価		EP001
小計					

仕上げ工
金ゴテ仕上げ

施 工 内 訳 表

床

1

m²

当り

名 称 ・ 規 格 な ど	数 量	単 位	単 価	金 額	備 考
左官		人			RA175
普通作業員		人			RA010
モルタル練 セメント(普通ポルトランド)25kg袋入 2t未満	0.02	m ³			SZB405 施工 第0-0006号内訳表 仕上厚 2 c m
小 計	1	m ²			
A 作業区分 C セメント使用量	=1 =1		B 施工箇所		=1

代 表 機 労 材 規 格	構成比	単 価	代 表 機 労 材 規 格 (東京地区)	単価(東京地区)	備 考
普通作業員			普通作業員		RA010
土木一般世話役			土木一般世話役		RA125
その他(労務)			その他(労務)		ER009
セメント (普通ポルトランド) 袋物 (2 5 k g) 2 t 未満			セメント (高炉B) 2 5 k g 袋入		T1000
砂 (コンクリート用) 0 ～ 5 m m			コンクリート用骨材 砂 細目 (洗い)		T1012
積算単価			積算単価		EP001

施 工 内 訳 表

頁0-0085

機械構成比：

労務構成比：

材料構成比：

全ての費用
市場単価構成比：

標準単価：

当り

代 表 機 労 材 規 格	構成比	単 価	代 表 機 労 材 規 格 (東京地区)	単価 (東京地区)	備 考
小計					

機械構成比：	労務構成比：	材料構成比：	市場単価構成比：	標準単価：	
代 表 機 労 材 規 格	構成比	単 価	代 表 機 労 材 規 格 (東京地区)	単価 (東京地区)	備 考
普通作業員			普通作業員		RA010
積算単価			積算単価		EP001
小計					

砂基礎工（機械施工）

施 工 内 訳 表

1 m 3 当り					
名 称 ・ 規 格 な ど	数 量	単 位	単 価	金 額	備 考
砂 クッション用	1.263	m 3			TCE36
砂基礎工 設置 機械施工	1.000	m 3			RN504
小 計	1	m 3			
A 施工規模	=1		B 時間的制約の有無	(A = 1 時選択)	=1
C 夜間作業の有無	=1		D 砂計上の有無		=1
E 砂の種類 (D = 1 時選択)	=1				

代 表 機 労 材 規 格	構成比	単 価	代 表 機 労 材 規 格 (東京地区)	単価 (東京地区)	備 考
普通作業員			普通作業員		RA010
土木一般世話役			土木一般世話役		RA125
暗渠排水管			暗渠排水管 直管 ポリエチレン吸水管 φ 7 5		TKJ01
積算単価			積算単価		EP001
小計					

代 表 機 労 材 規 格	構成比	単 価	代 表 機 労 材 規 格 (東京地区)	単価 (東京地区)	備 考
普通作業員			普通作業員		RA010
土木一般世話役			土木一般世話役		RA125
暗渠排水管			暗渠排水管 直管 ポリエチレン吸水管 φ 7 5		TKJ01
積算単価			積算単価		EP001
小計					

代 表 機 労 材 規 格	構成比	単 価	代 表 機 労 材 規 格 (東京地区)	単価 (東京地区)	備 考
バックホウ（クローラ型）〔後方超小旋回〕 排ガス 2 次			バックホウ（クローラ型）〔後方超小旋回〕 排ガス 2 次		MA204
タンパ及びランマ〔ランマ〕			タンパ及びランマ〔ランマ〕		MC271
普通作業員			普通作業員		RA010
特殊作業員			特殊作業員		RA005
運転手（特殊）			運転手（特殊）		RA070
軽油			軽油 パトロール給油		TSX24

施 工 内 訳 表

頁0-0091

機械構成比：

労務構成比：

材料構成比：

全ての費用
市場単価構成比：

標準単価：

当り

代 表 機 労 材 規 格	構成比	単 価	代 表 機 労 材 規 格 (東京地区)	単価 (東京地区)	備 考
ガソリン レギュラー スタンド			ガソリン レギュラー スタンド		TSX32
積算単価			積算単価		EP001
小計					

代 表 機 労 材 規 格	構成比	単 価	代 表 機 労 材 規 格 (東京地区)	単価 (東京地区)	備 考
普通作業員			普通作業員		RA010
土木一般世話役			土木一般世話役		RA125
暗渠排水管			暗渠排水管 波状管 高密度ポリエチレン管 (シングル) φ 7 5		TKJ01
積算単価			積算単価		EP001
小計					

代 表 機 労 材 規 格	構成比	単 価	代 表 機 労 材 規 格 (東京地区)	単価 (東京地区)	備 考
普通作業員			普通作業員		RA010
土木一般世話役			土木一般世話役		RA125
暗渠排水管			暗渠排水管 波状管 高密度ポリエチレン管 (シングル) ϕ 7 5		TKJ01
積算単価			積算単価		EP001
小計					

代 表 機 労 材 規 格	構成比	単 価	代 表 機 労 材 規 格 (東京地区)	単価 (東京地区)	備 考
バックホウ〔クローラ型〕賃料			バックホウ〔クローラ型〕賃料		KQ012
型わく工			型わく工		RA165
普通作業員			普通作業員		RA010
土木一般世話役			土木一般世話役		RA125
特殊作業員			特殊作業員		RA005
その他 (労務)			その他 (労務)		ER009

施 工 内 訳 表

頁0-0095

当り

機械構成比：	労務構成比：	材料構成比：	市場単価構成比：	標準単価：	
代 表 機 労 材 規 格	構成比	単 価	代 表 機 労 材 規 格 (東京地区)	単価 (東京地区)	備 考
生コンクリート (1 8 - 8 - 2 5) (W / C 指定なし)			生コンクリート 1 8 - 8 - 2 5 高 炉 W / C 6 0 %		T1101
軽油			軽油 パトロール給油		TSX24
その他 (材料)			その他 (材料)		EZ009
積算単価			積算単価		EP001
小 計					

グレーチング蓋版据付（蓋版材料別途）

集水ます用，網目細目，受枠含

歩道用T－2 500×500

1枚当り

施 工 内 訳 表

名 称 ・ 規 格 な ど	数 量	単 位	単 価	金 額	備 考
排水構造物工 蓋版 コンクリート製・鋼製 40kg／枚 時期的制約：無 昼間	1.000	枚			T3F48
小計	1	枚			
A 作業区分	=3		B グレーチング蓋版規格		=1
C 蓋版1枚当り質量（受枠含む）	=1		D 時期的制約の有無		=1
E 夜間作業の有無	=1		F 法面小段面		=1

代 表 機 労 材 規 格	構成比	単 価	代 表 機 労 材 規 格 (東京地区)	単価 (東京地区)	備 考
バックホウ〔クローラ型〕賃料			バックホウ〔クローラ型〕賃料		KQ012
型わく工			型わく工		RA165
普通作業員			普通作業員		RA010
土木一般世話役			土木一般世話役		RA125
特殊作業員			特殊作業員		RA005
その他 (労務)			その他 (労務)		ER009

施 工 内 訳 表

頁0-0098

当り

機械構成比：		労務構成比：		材料構成比：		市場単価構成比：		標準単価：	
代 表 機 労 材 規 格		構成比	単 価	代 表 機 労 材 規 格 (東京地区)		単価 (東京地区)	備 考		
生コンクリート (1 8 - 8 - 2 5) (W / C 指定なし)				生コンクリート 1 8 - 8 - 2 5 高炉 W / C 6 0 %			T1101		
軽油				軽油 パトロール給油			TSX24		
その他 (材料)				その他 (材料)			EZ009		
積算単価				積算単価			EP001		
小計									

代 表 機 労 材 規 格	構成比	単 価	代 表 機 労 材 規 格 (東京地区)	単価 (東京地区)	備 考
バックホウ [クローラ型・クレーン付] 賃料			バックホウ [クローラ型・クレーン付] 賃料		KQ024
バックホウ [クローラ型] 賃料			バックホウ [クローラ型] 賃料		KQ012
その他 (機械)			その他 (機械)		EK009
型わく工			型わく工		RA165
普通作業員			普通作業員		RA010
土木一般世話役			土木一般世話役		RA125

施 工 内 訳 表

頁0-0100

当り

機械構成比： 労務構成比： 材料構成比： 市場単価構成比： 標準単価：					
代 表 機 労 材 規 格	構成比	単 価	代 表 機 労 材 規 格 (東京地区)	単価 (東京地区)	備 考
特殊作業員			特殊作業員		RA005
その他 (労務)			その他 (労務)		ER009
生コンクリート (1 8 - 8 - 2 5) 高 炉 (W / C 6 0 % 以下)			生コンクリート 1 8 - 8 - 2 5 高 炉 W / C 6 0 %		T1211
軽油			軽油 パトロール給油		TSX24
その他 (材料)			その他 (材料)		EZ009
積算単価			積算単価		EP001

施 工 内 訳 表

機械構成比：		労務構成比：		材料構成比：		市場単価構成比：		標準単価：	
代 表 機 労 材 規 格		構成比	単 価	代 表 機 労 材 規 格 (東京地区)		単価 (東京地区)	備 考		
小計									

グレーチング蓋版据付（蓋版材料別途）

集水ます用，網目細目，受枠含

歩道用T－2 600×600

1枚当り

施 工 内 訳 表

名 称 ・ 規 格 な ど	数 量	単 位	単 価	金 額	備 考
排水構造物工 蓋版 コンクリート製・鋼製 40kg／枚 時期的制約：無 昼間	1.000	枚			T3F48
小計	1	枚			
A 作業区分	=3		B グレーチング蓋版規格		=2
C 蓋版1枚当り質量（受枠含む）	=1		D 時期的制約の有無		=1
E 夜間作業の有無	=1		F 法面小段面		=1

代 表 機 労 材 規 格	構成比	単 価	代 表 機 労 材 規 格 (東京地区)	単価 (東京地区)	備 考
バックホウ〔クローラ型〕賃料			バックホウ〔クローラ型〕賃料		KQ012
型わく工			型わく工		RA165
普通作業員			普通作業員		RA010
土木一般世話役			土木一般世話役		RA125
特殊作業員			特殊作業員		RA005
その他 (労務)			その他 (労務)		ER009

施 工 内 訳 表

頁0-0104

当り

機械構成比：	労務構成比：	材料構成比：	市場単価構成比：	標準単価：	
代 表 機 労 材 規 格	構成比	単 価	代 表 機 労 材 規 格 (東京地区)	単価 (東京地区)	備 考
生コンクリート (1 8 - 8 - 2 5) (W / C 指定なし)			生コンクリート 1 8 - 8 - 2 5 高 炉 W / C 6 0 %		T1101
軽油			軽油 パトロール給油		TSX24
その他 (材料)			その他 (材料)		EZ009
積算単価			積算単価		EP001
小 計					

SZB401

1

人力打設

材料構成比：

勞務構成比：

小型構造物

機械構成比：

代 表 機 労 材 規 格	構成比	単 価	代 表 機 労 材 規 格 (東京地区)	単価 (東京地区)	備 考
普通作業員			普通作業員		RA010
土木一般世話役			土木一般世話役		RA125
特殊作業員			特殊作業員		RA005
その他 (労務)			その他 (労務)		ER009
生コンクリート (1 8 - 8 - 2 5) (W / C 指定なし)			生コンクリート 2 4 - 1 2 - 2 5 高炉 W / C 5 5 %		T1101
積算単価			積算単価		EP001

施 工 内 訳 表

頁0-0106

機械構成比：

労務構成比：

材料構成比：

全ての費用
市場単価構成比：

標準単価：

当り

代 表 機 労 材 規 格	構成比	単 価	代 表 機 労 材 規 格 (東京地区)	単価 (東京地区)	備 考
小計					

代 表 機 労 材 規 格	構成比	単 価	代 表 機 労 材 規 格 (東京地区)	単価 (東京地区)	備 考
型わく工			型わく工		RA165
普通作業員			普通作業員		RA010
土木一般世話役			土木一般世話役		RA125
その他 (労務)			その他 (労務)		ER009
積算単価			積算単価		EP001
小計					

据付費
フットライト

施 工 内 訳 表

1 基 当り

名 称 ・ 規 格 な ど	数 量	単 位	単 価	金 額	備 考
土木一般世話役		人			RA125
電工		人			RA405
小計	1	基			

代 表 機 労 材 規 格	構成比	単 価	代 表 機 労 材 規 格 (東京地区)	単価 (東京地区)	備 考
アスファルトフィニッシャ [クローラ型]			アスファルトフィニッシャ [クローラ型]		MC361
振動ローラ [搭乗式・コンバインド型] 賃料			振動ローラ [搭乗式・コンバインド型] 賃料		KQ870
その他 (機械)			その他 (機械)		EK009
普通作業員			普通作業員		RA010
特殊作業員			特殊作業員		RA005
運転手 (特殊)			運転手 (特殊)		RA070

施 工 内 訳 表

頁0-0110

全ての費用

当り

機械構成比： 労務構成比： 材料構成比： 市場単価構成比： 標準単価：

代 表 機 労 材 規 格	構成比	単 価	代 表 機 労 材 規 格 (東京地区)	単価 (東京地区)	備 考
土木一般世話役			土木一般世話役		RA125
その他 (労務)			その他 (労務)		ER009
アスファルト混合物 エコスラグ入り再生密粒度アスコン (1 3)			再生アスファルト混合物 密粒度 (1 3)		T1482
アスファルト乳剤 P K - 3 プライムコート用			アスファルト乳剤 P K - 3 プライムコート用		TG402
軽油			軽油 パトロール給油		TSX24
その他 (材料)			その他 (材料)		EZ009

施 工 内 訳 表

頁0-0111

機械構成比： 労務構成比： 材料構成比： 全ての費用
市場単価構成比： 標準単価： 当り

代 表 機 労 材 規 格	構成比	単 価	代 表 機 労 材 規 格 (東京地区)	単価 (東京地区)	備 考
積算単価			積算単価		EP001
小計					

代 表 機 労 材 規 格	構成比	単 価	代 表 機 労 材 規 格 (東京地区)	単価 (東京地区)	備 考
小型バックホウ〔クローラ型〕賃料			小型バックホウ〔クローラ型〕賃料		KQ052
振動ローラ〔搭乗式・コンバインド型〕賃料			振動ローラ〔搭乗式・コンバインド型〕賃料		KQ870
その他(機械)			その他(機械)		EK009
普通作業員			普通作業員		RA010
運転手（特殊）			運転手（特殊）		RA070
特殊作業員			特殊作業員		RA005

施 工 内 訳 表

頁0-0113

機械構成比： 労務構成比： 材料構成比： 全ての費用
市場単価構成比： 標準単価： 当り

代 表 機 労 材 規 格	構成比	単 価	代 表 機 労 材 規 格 (東京地区)	単価 (東京地区)	備 考
その他 (労務)			その他 (労務)		ER009
再生クラッシャラン R C - 4 0			再生クラッシャラン R C - 4 0		TCF04
軽油			軽油 パトロール給油		TSX24
その他 (材料)			その他 (材料)		EZ009
積算単価			積算単価		EP001
小計					

代 表 機 労 材 規 格	構成比	単 価	代 表 機 労 材 規 格 (東京地区)	単価 (東京地区)	備 考
小型バックホウ〔クローラ型〕賃料			小型バックホウ〔クローラ型〕賃料		KQ052
振動ローラ〔搭乗式・コンバインド型〕賃料			振動ローラ〔搭乗式・コンバインド型〕賃料		KQ870
その他(機械)			その他(機械)		EK009
普通作業員			普通作業員		RA010
運転手（特殊）			運転手（特殊）		RA070
特殊作業員			特殊作業員		RA005

施 工 内 訳 表

頁0-0115

機械構成比： 労務構成比： 材料構成比： 全ての費用
市場単価構成比： 標準単価： 当り

代 表 機 労 材 規 格	構成比	単 価	代 表 機 労 材 規 格 (東京地区)	単価 (東京地区)	備 考
その他 (労務)			その他 (労務)		ER009
再生クラッシュラン R C - 4 0			再生クラッシュラン R C - 4 0		TCF04
軽油			軽油 パトロール給油		TSX24
その他 (材料)			その他 (材料)		EZ009
積算単価			積算単価		EP001
小計					

コンクリート舗装工（機械舗設）
平均舗装厚 7 c m

施 工 内 訳 表

100 m 2 当り

名 称 ・ 規 格 な ど	数 量	単 位	単 価	金 額	備 考
土木一般世話役		人			RA125
特殊作業員		人			RA005
普通作業員		人			RA010
コンクリート（Co舗装用）	7. 280	m 3			
瀝青材 P K－3 プライムコート用	126. 000	L			TG402
ラフテレーンクレーン〔油圧伸縮ジブ〕賃料 排ガス2次		日			KQ498
コンクリートスプレッダ運転 ブレード式		時間			SX653 施工 第0-0027号内訳表
コンクリートフィニッシャ運転 勾配固定型		時間			SX654 施工 第0-0028号内訳表
コンクリートレベラ運転 勾配固定型		時間			SX655 施工 第0-0029号内訳表
諸雑費		%			#01
計	100	m 2			
小計	1	m 2			

施工内訳表

当り

[illegible]

コンクリートスプレッダ運転
ブレード式

施 工 内 訳 表

1 時間 当り

名 称 ・ 規 格 な ど	数 量	単 位	単 価	金 額	備 考
コンクリートスプレッダ [ブレード式]		時間			MC403
運転手 (特殊)		人			RA070
軽油	4.000	L			TSX24
小計	1	時間			
A 規格	=1		B 供用日当運転時間 (標準=省略)	=0	
C 豪雪割増	=1		D 特殊運転手 (人/h) 標準=省略	=0	
E 軽油 (L/h) 標準=省略	=0				

コンクリートフィニッシャ運転
勾配固定型

施 工 内 訳 表

1 時間 当り

名 称 ・ 規 格 な ど	数 量	単 位	単 価	金 額	備 考
コンクリートフィニッシャ [勾配固定型]		時間			MC412
運転手 (特殊)		人			RA070
軽油	4.000	L			TSX24
小計	1	時間			
A 規格	=1		B 供用日当運転時間 (標準=省略)	=0	
C 豪雪割増	=1		D 特殊運転手 (人/h) 標準=省略	=0	
E 軽油 (L/h) 標準=省略	=0				

コンクリートレベラ運転
勾配固定型

施 工 内 訳 表

1 時間 当り

名 称 ・ 規 格 な ど	数 量	単 位	単 価	金 額	備 考
コンクリートレベラ [勾配固定型]		時間			MC415
運転手 (特殊)		人			RA070
軽油	2.200	L			TSX24
小計	1	時間			
A 規格	=1		B 供用日当運転時間 (標準=省略)	=0	
C 豪雪割増	=1		D 特殊運転手 (人/h) 標準=省略	=0	
E 軽油 (L/h) 標準=省略	=0				

レンガ舗装工
平敷き

施 工 内 訳 表

100 m² 当り

名 称 ・ 規 格 な ど	数 量	単 位	単 価	金 額	備 考
普通レンガ	4,338.000	個			
ブロック工		人			RA040 すえ付手間
普通作業員		人			RA010 同上手伝い、小運搬
計	100	m ²			
小計	1	m ²			
A 舗装区分	=1				

代 表 機 労 材 規 格	構成比	単 価	代 表 機 労 材 規 格 (東京地区)	単価 (東京地区)	備 考
バックホウ [クローラ・後方超小旋回] 賃料			バックホウ [クローラ・後方超小旋回] 賃料		KQ048
振動ローラ [搭乗式・コンバインド型] 賃料			振動ローラ [搭乗式・コンバインド型] 賃料		KQ870
その他 (機械)			その他 (機械)		EK009
特殊作業員			特殊作業員		RA005
運転手 (特殊)			運転手 (特殊)		RA070
普通作業員			普通作業員		RA010

施 工 内 訳 表

頁0-0123

当り

機械構成比： 労務構成比： 材料構成比： 市場単価構成比： 標準単価：					
代 表 機 労 材 規 格	構成比	単 価	代 表 機 労 材 規 格 (東京地区)	単価 (東京地区)	備 考
土木一般世話役			土木一般世話役		RA125
その他 (労務)			その他 (労務)		ER009
フィルター材			再生砂		TCE60
軽油			軽油 パトロール給油		TSX24
その他 (材料)			その他 (材料)		EZ009
積算単価			積算単価		EP001

施 工 内 訳 表

機械構成比：	労務構成比：	材料構成比：	市場単価構成比：	標準単価：	
代 表 機 労 材 規 格	構成比	単 価	代 表 機 労 材 規 格 (東京地区)	単価 (東京地区)	備 考
小計					

インターロッキングブロック設置

設置 直線配置 厚6 c m

標準品

施工規模 1 0 0 m 2 未満

100

m 2

当り

施 工 内 訳 表

名 称 ・ 規 格 な ど	数 量	単 位	単 価	金 額	備 考
インターロッキングブロック工 設置 T = 6 c m 標準品 直線配置	100.000	m 2			REG04
砂 クッション用	3.870	m 3			TCE36
計	100	m 2			
小計	1	m 2			
A 作業区分	=1		B 施工区分		=1
C ブロック種類	=1		D 敷材料の種類		=1
E 敷材料の厚さ (c m)	=3		F 施工規模		=2
H 夜間作業の有無	=1				

代 表 機 労 材 規 格	構成比	単 価	代 表 機 労 材 規 格 (東京地区)	単価 (東京地区)	備 考
アスファルトフィニッシャ [ホイール] 賃料			アスファルトフィニッシャ [ホイール] 賃料		KQ687
タイヤローラ賃料			タイヤローラ賃料		KQ615
ロードローラ [マカダム] 賃料			ロードローラ [マカダム] 賃料		KQ510
その他 (機械)			その他 (機械)		EK009
普通作業員			普通作業員		RA010
運転手 (特殊)			運転手 (特殊)		RA070

施 工 内 訳 表

頁0-0127

当り

機械構成比： 労務構成比： 材料構成比： 全ての費用
市場単価構成比： 標準単価：

代 表 機 労 材 規 格	構成比	単 価	代 表 機 労 材 規 格 (東京地区)	単価 (東京地区)	備 考
特殊作業員			特殊作業員		RA005
土木一般世話役			土木一般世話役		RA125
その他 (労務)			その他 (労務)		ER009
アスファルト混合物 エコスラグ入り再生密粒度アスコン (2 0)			アスファルト混合物 密粒度 (2 0)		T1480
アスファルト乳剤 P K - 3 プライムコート用			アスファルト乳剤 P K - 3 プライムコート用		TG402
軽油			軽油 パトロール給油		TSX24

施 工 内 訳 表

機械構成比：

労務構成比：

材料構成比：

全ての費用
市場単価構成比：

標準単価：

当り

代 表 機 労 材 規 格	構成比	単 価	代 表 機 労 材 規 格 (東京地区)	単価 (東京地区)	備 考
その他 (材料)			その他 (材料)		EZ009
積算単価			積算単価		EP001
小計					

代 表 機 労 材 規 格	構成比	単 価	代 表 機 労 材 規 格 (東京地区)	単価(東京地区)	備 考
モータグレーダ [土工用] 排ガス 2 次			モータグレーダ [土工用] 排ガス 2 次		MC219
ロードローラ [マカダム] 排ガス 2 次			ロードローラ [マカダム] 排ガス 2 次		MC230
タイヤローラ賃料			タイヤローラ賃料		KQ615
その他(機械)			その他(機械)		EK009
運転手（特殊）			運転手（特殊）		RA070
特殊作業員			特殊作業員		RA005

施 工 内 訳 表

頁0-0130

機械構成比： 労務構成比： 材料構成比： 全ての費用
市場単価構成比： 標準単価： 当り

代 表 機 労 材 規 格	構成比	単 価	代 表 機 労 材 規 格 (東京地区)	単価 (東京地区)	備 考
普通作業員			普通作業員		RA010
土木一般世話役			土木一般世話役		RA125
その他 (労務)			その他 (労務)		ER009
粒度調整碎石 M－ 4 0			再生粒度調整碎石 R M－ 4 0		TCD20
軽油			軽油 パトロール給油		TSX24
その他 (材料)			その他 (材料)		EZ009

施 工 内 訳 表

機械構成比：

労務構成比：

材料構成比：

全ての費用
市場単価構成比：

標準単価：

当り

代 表 機 労 材 規 格	構成比	単 価	代 表 機 労 材 規 格 (東京地区)	単価 (東京地区)	備 考
積算単価			積算単価		EP001
小計					

SZD005

1

当り

1層施工

標準単価：

全仕上り厚 200 mm

機械構成比：

勞務構成比：

材料構成比：

代 表 機 労 材 規 格	構成比	単 価	代 表 機 労 材 規 格(東京地区)	単価(東京地区)	備 考
モータグレーダ〔土工用〕 排ガス2次			モータグレーダ〔土工用〕 排ガス2次		MC219
ロードローラ〔マカダム〕 排ガス2次			ロードローラ〔マカダム〕 排ガス2次		MC230
タイヤローラ賃料			タイヤローラ賃料		KQ615
その他(機械)			その他(機械)		EK009
運転手(特殊)			運転手(特殊)		RA070
特殊作業員			特殊作業員		RA005

施 工 内 訳 表

頁0-0133

機械構成比： 労務構成比： 材料構成比： 全ての費用 市場単価構成比： 標準単価： 当り

代 表 機 労 材 規 格	構成比	単 価	代 表 機 労 材 規 格 (東京地区)	単価 (東京地区)	備 考
普通作業員			普通作業員		RA010
土木一般世話役			土木一般世話役		RA125
その他 (労務)			その他 (労務)		ER009
再生クラッシャラン R C - 4 0			クラッシャラン C - 4 0		TCF04
軽油			軽油 パトロール給油		TSX24
その他 (材料)			その他 (材料)		EZ009

施 工 内 訳 表

機械構成比：

労務構成比：

材料構成比：

全ての費用
市場単価構成比：

標準単価：

当り

代 表 機 労 材 規 格	構成比	単 価	代 表 機 労 材 規 格 (東京地区)	単価 (東京地区)	備 考
積算単価			積算単価		EP001
小計					

代 表 機 労 材 規 格	構成比	単 価	代 表 機 労 材 規 格 (東京地区)	単価 (東京地区)	備 考
バックホウ [クローラ型] 賃料			バックホウ [クローラ型] 賃料		KQ012
その他 (機械)			その他 (機械)		EK009
普通作業員			普通作業員		RA010
特殊作業員			特殊作業員		RA005
運転手 (特殊)			運転手 (特殊)		RA070
土木一般世話役			土木一般世話役		RA125

施 工 内 訳 表

頁0-0136

機械構成比：

労務構成比：

材料構成比：

全ての費用
市場単価構成比：

標準単価：

当り

代 表 機 労 材 規 格	構成比	単 価	代 表 機 労 材 規 格 (東京地区)	単価 (東京地区)	備 考
その他 (労務)			その他 (労務)		ER009
再生クラッシュラン R C - 4 0			再生クラッシュラン R C - 4 0		TCF04
軽油			軽油 パトロール給油		TSX24
その他 (材料)			その他 (材料)		EZ009
積算単価			積算単価		EP001
小計					

代 表 機 労 材 規 格	構成比	単 価	代 表 機 労 材 規 格 (東京地区)	単価 (東京地区)	備 考
普通作業員			普通作業員		RA010
特殊作業員			特殊作業員		RA005
土木一般世話役			土木一般世話役		RA125
その他 (労務)			その他 (労務)		ER009
生コンクリート (1 8 - 8 - 2 5) (W / C 指定なし)			生コンクリート 2 4 - 1 2 - 2 5 高炉 W / C 5 5 %		T1101
積算単価			積算単価		EP001

施 工 内 訳 表

機械構成比：

労務構成比：

材料構成比：

全ての費用
市場単価構成比：

標準単価：

当り

代 表 機 労 材 規 格	構成比	単 価	代 表 機 労 材 規 格 (東京地区)	単価 (東京地区)	備 考
小計					

代 表 機 労 材 規 格	構成比	単 価	代 表 機 労 材 規 格 (東京地区)	単価(東京地区)	備 考
普通作業員			普通作業員		RA010
土木一般世話役			土木一般世話役		RA125
その他(労務)			その他(労務)		ER009
セメント (普通ポルトランド) バラ			セメント (高炉B) 2 5 k g 袋入		TC102
砂 (コンクリート用) 0 ～ 5 m m			コンクリート用骨材 砂 細目 (洗い)		T1012
積算単価			積算単価		EP001

施 工 内 訳 表

機械構成比：

労務構成比：

材料構成比：

全ての費用
市場単価構成比：

標準単価：

当り

代 表 機 労 材 規 格	構成比	単 価	代 表 機 労 材 規 格 (東京地区)	単価 (東京地区)	備 考
小計					

代 表 機 労 材 規 格	構成比	単 価	代 表 機 労 材 規 格 (東京地区)	単価 (東京地区)	備 考
普通作業員			普通作業員		RA010
特殊作業員			特殊作業員		RA005
土木一般世話役			土木一般世話役		RA125
その他 (労務)			その他 (労務)		ER009
生コンクリート (1 8 - 8 - 2 5) (W / C 指定なし)			生コンクリート 2 4 - 1 2 - 2 5 高炉 W / C 5 5 %		T1101
積算単価			積算単価		EP001

施 工 内 訳 表

機械構成比： 労務構成比： 材料構成比： 全ての費用
市場単価構成比： 標準単価： 当り

代 表 機 労 材 規 格	構成比	単 価	代 表 機 労 材 規 格 (東京地区)	単価 (東京地区)	備 考
小計					

施 工 内 訳 表

名 称 ・ 規 格 な ど	数 量	単 位	単 価	金 額	備 考
特殊作業員		人			RA005
普通作業員		人			RA010
ベンチ	10.000	基			
計	10	基			
小計	1	基			
A 規格	=2		B 重量		=3

据付費
施設名称板

施 工 内 訳 表

1 基 当り

名 称 ・ 規 格 な ど	数 量	単 位	単 価	金 額	備 考
特殊作業員		人			RA005
普通作業員		人			RA010
小計	1	基			

据付費
全体案内板

施 工 内 訳 表

1 基 当り

名 称 ・ 規 格 な ど	数 量	単 位	単 価	金 額	備 考
特殊作業員		人			RA005
普通作業員		人			RA010
小計	1	基			

据付費
合葬墓案内板

施 工 内 訳 表

1 基 当り

名 称 ・ 規 格 な ど	数 量	単 位	単 価	金 額	備 考
特殊作業員		人			RA005
普通作業員		人			RA010
小計	1	基			

組立据付費
火付台

施 工 内 訳 表

1 基 当り

名 称 ・ 規 格 な ど	数 量	単 位	単 価	金 額	備 考
普通作業員		人			RA010
小計	1	基			

組立据付費
塔婆立

施 工 内 訳 表

1 基 当り

名 称 ・ 規 格 な ど	数 量	単 位	単 価	金 額	備 考
普通作業員		人			RA010
小計	1	基			

代 表 機 労 材 規 格	構成比	単 価	代 表 機 労 材 規 格 (東京地区)	単価 (東京地区)	備 考
バックホウ [クローラ型] 賃料			バックホウ [クローラ型] 賃料		KQ012
その他 (機械)			その他 (機械)		EK009
普通作業員			普通作業員		RA010
特殊作業員			特殊作業員		RA005
運転手 (特殊)			運転手 (特殊)		RA070
土木一般世話役			土木一般世話役		RA125

施 工 内 訳 表

頁0-0150

機械構成比： 労務構成比： 材料構成比： 全ての費用
市場単価構成比： 標準単価： 当り

代 表 機 労 材 規 格	構成比	単 価	代 表 機 労 材 規 格 (東京地区)	単価 (東京地区)	備 考
その他 (労務)			その他 (労務)		ER009
再生クラッシャラン R C - 4 0			再生クラッシャラン R C - 4 0		TCF04
軽油			軽油 パトロール給油		TSX24
その他 (材料)			その他 (材料)		EZ009
積算単価			積算単価		EP001
小計					

代 表 機 労 材 規 格	構成比	単 価	代 表 機 労 材 規 格 (東京地区)	単価 (東京地区)	備 考
バックホウ [クローラ型] 賃料			バックホウ [クローラ型] 賃料		KQ012
振動ローラ [ハンドガイド式] 賃料			振動ローラ [ハンドガイド式] 賃料		KQ805
タンパ (ランマ) 賃料			タンパ (ランマ) 賃料		KQ632
普通作業員			普通作業員		RA010
特殊作業員			特殊作業員		RA005
運転手 (特殊)			運転手 (特殊)		RA070

施 工 内 訳 表

頁0-0152

当り

機械構成比： 労務構成比： 材料構成比： 市場単価構成比： 標準単価：					
代 表 機 労 材 規 格	構成比	単 価	代 表 機 労 材 規 格 (東京地区)	単価 (東京地区)	備 考
軽油			軽油 パトロール給油		TSX24
ガソリン レギュラー スタンド			ガソリン レギュラー スタンド		TSX32
積算単価			積算単価		EP001
小計					

人孔用コンクリートブロック等据付
スラブ据付け

施 工 内 訳 表

1 個 当り

名 称 ・ 規 格 な ど	数 量	単 位	単 価	金 額	備 考
土木一般世話役		人			RA125
特殊作業員		人			RA005
普通作業員		人			RA010
トラッククレーン〔油圧伸縮ジブ型〕賃料		日			KQ305
諸雑費		%			#01 モルタル工等費用
小 計	1	個			
A 作業区分 C 蓋・受枠設置区分(A＝1時選択)	=4 =3		B 調整コンクリート使用の有無(A＝1時選択)=3		

人孔用コンクリートブロック等据付
直壁ブロック据付け

施 工 内 訳 表

1 個 当り

名 称 ・ 規 格 な ど	数 量	単 位	単 価	金 額	備 考
土木一般世話役		人			RA125
特殊作業員		人			RA005
普通作業員		人			RA010
トラッククレーン〔油圧伸縮ジブ型〕賃料		日			KQ305
諸雑費		%			#01 モルタル工等費用
小 計	1	個			
A 作業区分 C 蓋・受枠設置区分(A＝1時選択)	=3 =3		B 調整コンクリート使用の有無(A＝1時選択)=3		

人孔用コンクリートブロック等据付
蓋・受枠据付け

施 工 内 訳 表

1 個 当り

名 称 ・ 規 格 な ど	数 量	単 位	単 価	金 額	備 考
土木一般世話役		人			RA125
特殊作業員		人			RA005
普通作業員		人			RA010
トラッククレーン〔油圧伸縮ジブ型〕賃料		日			KQ305
諸雑費		%			#01 モルタル工等費用
小 計	1	個			
A 作業区分 C 蓋・受枠設置区分(A＝1時選択)	=1 =2		B 調整コンクリート使用の有無(A＝1時選択)=2		

組立据付費
横断防止柵-1・2

施 工 内 訳 表

1 m 当り

名 称 ・ 規 格 な ど	数 量	単 位	単 価	金 額	備 考
普通作業員		人			RA010
小計	1	m			

組立据付費
車止め-3

施 工 内 訳 表

1 m 当り

名 称 ・ 規 格 な ど	数 量	単 位	単 価	金 額	備 考
普通作業員		人			RA010
小計	1	m			

据付費
車止め

施 工 内 訳 表

1 基 当り

名 称 ・ 規 格 な ど	数 量	単 位	単 価	金 額	備 考
普通作業員		人			RA010
小計	1	基			

代 表 機 労 材 規 格	構成比	単 価	代 表 機 労 材 規 格 (東京地区)	単価(東京地区)	備 考
普通作業員			普通作業員		RA010
土木一般世話役			土木一般世話役		RA125
その他(労務)			その他(労務)		ER009
積算単価			積算単価		EP001
小計					

代 表 機 労 材 規 格	構成比	単 価	代 表 機 労 材 規 格 (東京地区)	単価 (東京地区)	備 考
普通作業員			普通作業員		RA010
特殊作業員			特殊作業員		RA005
土木一般世話役			土木一般世話役		RA125
その他 (労務)			その他 (労務)		ER009
生コンクリート (1 8 - 8 - 2 5) (W / C 指定なし)			生コンクリート 2 4 - 1 2 - 2 5 高炉 W / C 5 5 %		T1101
積算単価			積算単価		EP001

施 工 内 訳 表

機械構成比：

労務構成比：

材料構成比：

全ての費用
市場単価構成比：

標準単価：

当り

代 表 機 労 材 規 格	構成比	単 価	代 表 機 労 材 規 格 (東京地区)	単価 (東京地区)	備 考
小計					

施 工 内 訳 表

代 表 機 労 材 規 格	構成比	単 価	代 表 機 労 材 規 格 (東京地区)	単価 (東京地区)	備 考
型わく工			型わく工		RA165
普通作業員			普通作業員		RA010
土木一般世話役			土木一般世話役		RA125
その他 (労務)			その他 (労務)		ER009
積算単価			積算単価		EP001
小計					

鉄筋工
S D 3 4 5

施 工 内 訳 表

構造物種別による補正なし 施工規模 1 0 t 未満 1 t 当り

名 称 ・ 規 格 な ど	数 量	単 位	単 価	金 額	備 考
鉄筋工 加工・組立共	1.000	t			RE014
異形棒鋼（S D 3 4 5） D 1 0 mm （使用量 5 t 以下）	1.030	t			T1315
小計	1	t			
A 鉄筋規格	=2		B 鉄筋径		=1
C 規格・仕様	=1		D 作業条件		=1
E 構造物種別	=1		F 施工規模		=2
G 時間的制約の有無	=3		H 夜間作業の有無		=1
I 太径鉄筋の割合	=1				

鉄筋工
S D 3 4 5

施 工 内 訳 表

構造物種別による補正なし 施工規模 1 0 t 未満 1 t 当り

名 称 ・ 規 格 な ど	数 量	単 位	単 価	金 額	備 考
鉄筋工 加工・組立共	1.000	t			RE014
異形棒鋼（S D 3 4 5） D 1 3 mm （使用量 5 t 以下）	1.030	t			T1301
小計	1	t			
A 鉄筋規格	=2		B 鉄筋径		=3
C 規格・仕様	=1		D 作業条件		=1
E 構造物種別	=1		F 施工規模		=2
G 時間的制約の有無	=3		H 夜間作業の有無		=1
I 太径鉄筋の割合	=1				

組立据付費
ブラインドパーゴラ

施 工 内 訳 表

1 基 当り

名 称 ・ 規 格 な ど	数 量	単 位	単 価	金 額	備 考
特殊作業員		人			RA005
トラッククレーン〔油圧伸縮ジブ型〕賃料		日			KQ305
小計	1	基			

代 表 機 労 材 規 格	構成比	単 価	代 表 機 労 材 規 格 (東京地区)	単価 (東京地区)	備 考
ブルドーザ [湿地] 排ガス 3 次			ブルドーザ [湿地] 排ガス 3 次		MA05G
運転手 (特殊)			運転手 (特殊)		RA070
軽油			軽油 パトロール給油		TSX24
積算単価			積算単価		EP001
小計					

代 表 機 労 材 規 格	構成比	単 価	代 表 機 労 材 規 格 (東京地区)	単価 (東京地区)	備 考
バックホウ（クローラ型）〔後方超小旋回〕 排ガス 2 次			バックホウ（クローラ型）〔後方超小旋回〕 排ガス 2 次		MA204
運転手（特殊）			運転手（特殊）		RA070
普通作業員			普通作業員		RA010
軽油			軽油 パトロール給油		TSX24
積算単価			積算単価		EP001
小計					

代 表 機 労 材 規 格	構成比	単 価	代 表 機 労 材 規 格 (東京地区)	単価 (東京地区)	備 考
バックホウ [クローラ型] 賃料			バックホウ [クローラ型] 賃料		KQ012
運転手 (特殊)			運転手 (特殊)		RA070
軽油			軽油 パトロール給油		TSX24
積算単価			積算単価		EP001
小計					

代 表 機 労 材 規 格	構成比	単 価	代 表 機 労 材 規 格 (東京地区)	単価 (東京地区)	備 考
バックホウ [クローラ・後方超小旋回] 賃料			バックホウ [クローラ・後方超小旋回] 賃料		KQ049
運転手 (特殊)			運転手 (特殊)		RA070
軽油			軽油 パトロール給油		TSX24
積算単価			積算単価		EP001
小計					

代 表 機 労 材 規 格	構成比	単 価	代 表 機 労 材 規 格 (東京地区)	単価 (東京地区)	備 考
ブルドーザ〔湿地〕賃料			ブルドーザ〔湿地〕賃料		KQG15
振動ローラ〔フラットシングルドラム〕賃料			振動ローラ〔フラットシングルドラム〕賃料		KQ890
運転手（特殊）			運転手（特殊）		RA070
普通作業員			普通作業員		RA010
軽油			軽油 パトロール給油		TSX24
積算単価			積算単価		EP001

施 工 内 訳 表

当り

機械構成比：	労務構成比：	材料構成比：	市場単価構成比：	標準単価：	
代 表 機 労 材 規 格	構成比	単 価	代 表 機 労 材 規 格 (東京地区)	単価 (東京地区)	備 考
小計					

代 表 機 労 材 規 格	構成比	単 価	代 表 機 労 材 規 格 (東京地区)	単価 (東京地区)	備 考
バックホウ [クローラ型] 賃料			バックホウ [クローラ型] 賃料		KQ012
振動ローラ [ハンドガイド式] 賃料			振動ローラ [ハンドガイド式] 賃料		KQ805
タンパ (ランマ) 賃料			タンパ (ランマ) 賃料		KQ632
特殊作業員			特殊作業員		RA005
普通作業員			普通作業員		RA010
運転手 (特殊)			運転手 (特殊)		RA070

施 工 内 訳 表

頁0-0173

当り

機械構成比： 労務構成比： 材料構成比： 市場単価構成比： 標準単価：					
代 表 機 労 材 規 格	構成比	単 価	代 表 機 労 材 規 格 (東京地区)	単価 (東京地区)	備 考
軽油			軽油 パトロール給油		TSX24
ガソリン レギュラー スタンド			ガソリン レギュラー スタンド		TSX32
積算単価			積算単価		EP001
小計					

代 表 機 労 材 規 格	構成比	単 価	代 表 機 労 材 規 格(東京地区)	単価(東京地区)	備 考
ダンプトラック [オンロード・ディーゼル]			ダンプトラック [オンロード・ディーゼル]		MA405
運転手 (一般)			運転手 (一般)		RA075
軽油			軽油 パトロール給油		TSX24
積算単価			積算単価		EP001
小計					

処分費
その他

施 工 内 訳 表

100 m 3 当り

名 称 ・ 規 格 な ど	数 量	単 位	単 価	金 額	備 考
その他	100.000	m 3			E0100
計	100	m 3			
小計	1	m 3			
A 廃材種別	=6				

代 表 機 労 材 規 格	構成比	単 価	代 表 機 労 材 規 格 (東京地区)	単価 (東京地区)	備 考
コンクリートカッタ [バキューム式・湿式] 超低騒音			コンクリートカッタ [バキューム式・湿式] 超低騒音		MC448
その他 (機械)			その他 (機械)		EK009
特殊作業員			特殊作業員		RA005
土木一般世話役			土木一般世話役		RA125
普通作業員			普通作業員		RA010
その他 (労務)			その他 (労務)		ER009

施 工 内 訳 表

頁0-0177

当り

機械構成比： 労務構成比： 材料構成比： 全ての費用 市場単価構成比： 標準単価：

代 表 機 労 材 規 格	構成比	単 価	代 表 機 労 材 規 格 (東京地区)	単価 (東京地区)	備 考
ブレード (コンクリートカッタ) 径 1 8 インチ (4 5 c m)			ブレード (コンクリートカッタ) 径 1 8 インチ (4 5 c m)		TSD05
ガソリン レギュラー スタンド			ガソリン レギュラー スタンド		TSX32
その他 (材料)			その他 (材料)		EZ009
積算単価			積算単価		EP001
小 計					

代 表 機 労 材 規 格	構成比	単 価	代 表 機 労 材 規 格 (東京地区)	単価 (東京地区)	備 考
バックホウ [クローラ・後方超小旋回] 賃料			バックホウ [クローラ・後方超小旋回] 賃料		KQ049
土木一般世話役			土木一般世話役		RA125
運転手 (特殊)			運転手 (特殊)		RA070
普通作業員			普通作業員		RA010
軽油			軽油 パトロール給油		TSX24
積算単価			積算単価		EP001

施 工 内 訳 表

機械構成比：

労務構成比：

材料構成比：

全ての費用
市場単価構成比：

標準単価：

当り

代 表 機 労 材 規 格	構成比	単 価	代 表 機 労 材 規 格 (東京地区)	単価 (東京地区)	備 考
小計					

代 表 機 労 材 規 格	構成比	単 価	代 表 機 労 材 規 格 (東京地区)	単価 (東京地区)	備 考
ダンプトラック [オンロード・ディーゼル]			ダンプトラック [オンロード・ディーゼル]		MA405
運転手 (一般)			運転手 (一般)		RA075
軽油			軽油 パトロール給油		TSX24
積算単価			積算単価		EP001
小計					

処分費
アスファルト

施 工 内 訳 表

100 m 3 当り

名 称 ・ 規 格 な ど	数 量	単 位	単 価	金 額	備 考
アスファルト廃材処理費	100.000	m 3			T2604
計	100	m 3			
小計	1	m 3			
A 廃材種別	=3				

既存素掘り側溝撤去
撤去

SZA609

施 工 内 訳 表

施工 第0-0072号内訳表
全ての費用
1 m 当り
標準単価：

頁0-0182

代 表 機 労 材 規 格	構成比	単 価	代 表 機 労 材 規 格 (東京地区)	単価 (東京地区)	備 考
バックホウ（クローラ型） [標準型] クレーン付・排ガス1次			バックホウ（クローラ型） [標準型] クレーン付・排ガス1次		MA224
その他(機械)			その他(機械)		EK009
普通作業員			普通作業員		RA010
土木一般世話役			土木一般世話役		RA125
運転手（特殊）			運転手（特殊）		RA070
特殊作業員			特殊作業員		RA005

施 工 内 訳 表

機械構成比：

労務構成比：

材料構成比：

全ての費用
市場単価構成比：

標準単価：

当り

代 表 機 労 材 規 格	構成比	単 価	代 表 機 労 材 規 格 (東京地区)	単価 (東京地区)	備 考
その他 (労務)			その他 (労務)		ER009
軽油			軽油 パトロール給油		TSX24
その他 (材料)			その他 (材料)		EZ009
積算単価			積算単価		EP001
小計					

代 表 機 労 材 規 格	構成比	単 価	代 表 機 労 材 規 格(東京地区)	単価(東京地区)	備 考
ダンプトラック [オンロード・ディーゼル]			ダンプトラック [オンロード・ディーゼル]		MA405
運転手 (一般)			運転手 (一般)		RA075
軽油			軽油 パトロール給油		TSX24
積算単価			積算単価		EP001
小計					

処分費
コンクリート（無筋）

施 工 内 訳 表

100 m 3 当り

名 称 ・ 規 格 な ど	数 量	単 位	単 価	金 額	備 考
コンクリート廃材処理費 無筋構造物廃材	100.000	m 3			T2602
計	100	m 3			
小計	1	m 3			
A 廃材種別	=2				

処分費
伐採樹木

施 工 内 訳 表

100 t 当り

名 称 ・ 規 格 な ど	数 量	単 位	単 価	金 額	備 考
木くず処理費 伐採樹木	100.000	t			T2768
計	100	t			
小計	1	t			
A 廃材種別	=2				

植栽工

高木幹周15cm以上25cm未満

シマトネリコ

100

本

当り

施 工 内 訳 表

名 称 ・ 規 格 な ど	数 量	単 位	単 価	金 額	備 考
土木一般世話役		人			RA125
造園工		人			RA020
普通作業員		人			RA010
小型バックホウ運転 クローラ型 1日当り		日			S9042 施工 第0-0077号内訳表
樹木	100.000	本			
支柱設置 二脚鳥居（添木付）	100.000	本			S0281 施工 第0-0078号内訳表
植栽割増		%			#01
計	100	本			
小計	1	本			
A 形状寸法	=2		B 支柱形式		=1
C 植栽割増の有無	=1		D バックホウ使用の有無		=1
G バックホウ使用機種	=3		H R T C 賃料補正（ $1 + \alpha$ ）標準=省略		=0
I 豪雪割増	=1				

小型バックホウ運転
クローラ型

施 工 内 訳 表

1 日 当 り

1 日 当 り

名 称 ・ 規 格 な ど	数 量	単 位	単 価	金 額	備 考
運転手（特殊）		人			RA070
軽油	20.0	L			TSX24
小型バックホウ〔クローラ型〕賃料 排ガス3次		日			K0301
小計	1	日			
A 規格	=1		B 小型バックホウ使用機種		=3

支柱設置
二脚鳥居（添木付）

施 工 内 訳 表

100 本 当り

名 称 ・ 規 格 な ど	数 量	単 位	単 価	金 額	備 考
土木一般世話役		人			RA125
造園工		人			RA020
普通作業員		人			RA010
植栽支柱材（杉・切丸太） 長 0.6m 末口 6cm 加圧注入防腐処理	100.000	本			T2171
植栽支柱材（杉・切丸太） 長 1.8m 末口 6cm 加圧注入防腐処理	200.000	本			T2175
植栽支柱材（杉・梢丸太） 長 4.0m 元口 6cm 加圧注入防腐処理	100.000	本			T2223
諸雑費		%			#01 杉皮・棕梠縄・洋釘・鉄線等費用
計	100	本			
小計	1	本			
A 支柱形式	=1				

公園植栽工 植樹工

中木 樹高 200cm以上300cm未満

施工規模

中木 10～50本未満

キンモクセイ

100

本

当り

施 工 内 訳 表

名 称 ・ 規 格 な ど	数 量	単 位	単 価	金 額	備 考
公園植栽工 植樹工 中木 樹高 200cm以上300cm未満	100.000	本			RGQ16
樹木	100.000	本			TL001
植栽割増		%			#06
計	100	本			
小計	1	本			
A 施工区分	=4		B 施工規模		=5
C 時間的制約の有無	=3		D 植栽割増の有無		=2
E 樹木計上の有無	=1		F 土壌改良材計上の有無		=2

施 工 内 訳 表

公園植栽工 支柱設置
二脚鳥居 添木付 樹高2 5 0 c m以上

施工規模 1 0 ～ 5 0 本未満

100 本 当り

名 称 ・ 規 格 な ど	数 量	単 位	単 価	金 額	備 考
公園植栽工 支柱設置 中木 二脚鳥居添木付 樹高 2 5 0 c m以上	100.000	本			RGQ42
植栽割増		%			#06
計	100	本			
小計	1	本			
A 施工区分 C 時間的制約の有無	=1 =3		B 施工規模 D 植栽割増の有無		=2 =2

公園植栽工 植樹工

中木 樹高 2 0 0 c m以上 3 0 0 c m未満

施工規模

中木 1 0 ～ 5 0 本未満

ヤマボウシ

100

本

当り

施 工 内 訳 表

名 称 ・ 規 格 な ど	数 量	単 位	単 価	金 額	備 考
公園植栽工 植樹工 中木 樹高 2 0 0 c m以上 3 0 0 c m未満	100.000	本			RGQ16
樹木	100.000	本			TL001
植栽割増		%			#06
計	100	本			
小計	1	本			
A 施工区分	=4		B 施工規模		=5
C 時間的制約の有無	=3		D 植栽割増の有無		=2
E 樹木計上の有無	=1		F 土壌改良材計上の有無		=2

施 工 内 訳 表

公園植栽工 植樹工
中木 樹高 2 0 0 c m以上 3 0 0 c m未満 施工規模 中木 1 0 ～ 5 0 本未満 オウゴンモチ 100 本 当り

名 称 ・ 規 格 な ど	数 量	単 位	単 価	金 額	備 考
公園植栽工 植樹工 中木 樹高 2 0 0 c m以上 3 0 0 c m未満	100.000	本			RGQ16
樹木	100.000	本			TL001
植栽割増		%			#06
計	100	本			
小計	1	本			
A 施工区分	=4		B 施工規模		=5
C 時間的制約の有無	=3		D 植栽割増の有無		=2
E 樹木計上の有無	=1		F 土壌改良材計上の有無		=2

名 称 ・ 規 格 な ど	数 量	単 位	単 価	金 額	備 考
土木一般世話役		人			RA125
造園工		人			RA020
普通作業員		人			RA010
樹木	100.000	本			
支柱設置 二脚鳥居（添木付）	100.000	本			S0281 施工 第0-0078号内訳表
植栽割増		%			#01
計	100	本			
小計	1	本			
A 形状寸法 C 植栽割増の有無 I 豪雪割増	=2 =1 =1		B 支柱形式 D バックホウ使用の有無		=1 =2

公園植栽工 植樹工

中木 樹高 200cm以上300cm未満

施工規模

中木 10～50本未満

セイヨウヒイラギ

100

本

当り

施 工 内 訳 表

名 称 ・ 規 格 な ど	数 量	単 位	単 価	金 額	備 考
公園植栽工 植樹工 中木 樹高 200cm以上300cm未満	100.000	本			RGQ16
樹木	100.000	本			TL001
植栽割増		%			#06
計	100	本			
小計	1	本			
A 施工区分	=4		B 施工規模		=5
C 時間的制約の有無	=3		D 植栽割増の有無		=2
E 樹木計上の有無	=1		F 土壌改良材計上の有無		=2

植栽工

高木幹周 1 5 c m以上 2 5 c m未満

サルスベリ

100

本

当り

施 工 内 訳 表

名 称 ・ 規 格 な ど	数 量	単 位	単 価	金 額	備 考
土木一般世話役		人			RA125
造園工		人			RA020
普通作業員		人			RA010
樹木	100.000	本			
支柱設置 二脚鳥居（添木付）	100.000	本			S0281 施工 第0-0078号内訳表
植栽割増		%			#01
計	100	本			
小計	1	本			
A 形状寸法 C 植栽割増の有無 I 豪雪割増	=2 =1 =1		B 支柱形式 D バックホウ使用の有無		=1 =2

植栽工
高木幹周15cm以上25cm未満

サンシュユ

100 本 当り

施 工 内 訳 表

名 称 ・ 規 格 な ど	数 量	単 位	単 価	金 額	備 考
土木一般世話役		人			RA125
造園工		人			RA020
普通作業員		人			RA010
樹木	100.000	本			
支柱設置 二脚鳥居（添木付）	100.000	本			S0281 施工 第0-0078号内訳表
植栽割増		%			#01
計	100	本			
小計	1	本			
A 形状寸法 C 植栽割増の有無 I 豪雪割増	=2 =1 =1		B 支柱形式 D バックホウ使用の有無		=1 =2

植栽工

高木幹周 1 5 c m以上 2 5 c m未満

サトザクラ

100

本

当り

施 工 内 訳 表

名 称 ・ 規 格 な ど	数 量	単 位	単 価	金 額	備 考
土木一般世話役		人			RA125
造園工		人			RA020
普通作業員		人			RA010
樹木	100.000	本			
支柱設置 二脚鳥居（添木付）	100.000	本			S0281 施工 第0-0078号内訳表
植栽割増		%			#01
計	100	本			
小計	1	本			
A 形状寸法 C 植栽割増の有無 I 豪雪割増	=2 =1 =1		B 支柱形式 D バックホウ使用の有無		=1 =2

公園植栽工 植樹工

中木 樹高 1 0 0 c m以上 2 0 0 c m未満

施工規模

中木 1 0 ～ 5 0 本未満

キョウチクトウ

100

本

当り

施 工 内 訳 表

名 称 ・ 規 格 な ど	数 量	単 位	単 価	金 額	備 考
公園植栽工 植樹工 中木 樹高 1 0 0 c m以上 2 0 0 c m未満	100.000	本			RGQ14
樹木	100.000	本			TL001
植栽割増		%			#06
計	100	本			
小計	1	本			
A 施工区分	=3		B 施工規模		=5
C 時間的制約の有無	=3		D 植栽割増の有無		=2
E 樹木計上の有無	=1		F 土壌改良材計上の有無		=2

施 工 内 訳 表

公園植栽工 支柱設置

添柱形（1本形・竹） 樹高100cm以上 施工規模 10～50本未満 100 本 当り

名 称 ・ 規 格 な ど	数 量	単 位	単 価	金 額	備 考
公園植栽工 支柱設置 中木 添柱形（1本形・竹） 樹高 100cm以上	100.000	本			RGQ46
植栽割増		%			#06
計	100	本			
小計	1	本			
A 施工区分	=3		B 施工規模		=2
C 時間的制約の有無	=3		D 植栽割増の有無		=2

施 工 内 訳 表					
公園植栽工 植樹工		施工規模 低木 1 0 0 本未満		カルミア 100 本 当り	
低木 樹高 6 0 c m未満					
名 称 ・ 規 格 な ど	数 量	単 位	単 価	金 額	備 考
公園植栽工 植樹工 低木 樹高 6 0 c m未満	100.000	本			RGQ03
樹木	100.000	本			TL001
植栽割増		%			#06
計	100	本			
小計	1	本			
A 施工区分	=1		B 施工規模		=3
C 時間的制約の有無	=3		D 植栽割増の有無		=2
E 樹木計上の有無	=1		F 土壌改良材計上の有無		=2

施 工 内 訳 表

公園植栽工 植樹工
中木 樹高 1 0 0 c m以上 2 0 0 c m未満 施工規模 中木 1 0 ～ 5 0 本未満 オオデマリ 100 本 当り

名 称 ・ 規 格 な ど	数 量	単 位	単 価	金 額	備 考
公園植栽工 植樹工 中木 樹高 1 0 0 c m以上 2 0 0 c m未満	100.000	本			RGQ14
樹木	100.000	本			TL001
植栽割増		%			#06
計	100	本			
小計	1	本			
A 施工区分	=3		B 施工規模		=5
C 時間的制約の有無	=3		D 植栽割増の有無		=2
E 樹木計上の有無	=1		F 土壌改良材計上の有無		=2

公園植栽工 植樹工

中木 樹高 1 0 0 c m以上 2 0 0 c m未満

施工規模

中木 1 0 ～ 5 0 本未満

コデマリ

100

本

当り

施 工 内 訳 表

名 称 ・ 規 格 な ど	数 量	単 位	単 価	金 額	備 考
公園植栽工 植樹工 中木 樹高 1 0 0 c m以上 2 0 0 c m未満	100.000	本			RGQ14
樹木	100.000	本			TL001
植栽割増		%			#06
計	100	本			
小計	1	本			
A 施工区分	=3		B 施工規模		=5
C 時間的制約の有無	=3		D 植栽割増の有無		=2
E 樹木計上の有無	=1		F 土壌改良材計上の有無		=2

施 工 内 訳 表

公園植栽工 植樹工

中木 樹高100cm以上200cm未満

施工規模 中木 10～50本未満

ハナズオウ

100

本

当り

名 称 ・ 規 格 な ど	数 量	単 位	単 価	金 額	備 考
公園植栽工 植樹工 中木 樹高 100cm以上200cm未満	100.000	本			RGQ14
樹木	100.000	本			TL001
植栽割増		%			#06
計	100	本			
小計	1	本			
A 施工区分	=3		B 施工規模		=5
C 時間的制約の有無	=3		D 植栽割増の有無		=2
E 樹木計上の有無	=1		F 土壌改良材計上の有無		=2

施 工 内 訳 表

公園植栽工 植樹工
中木 樹高 2 0 0 c m以上 3 0 0 c m未満 施工規模 中木 1 0 ～ 5 0 本未満 オカメザクラ 100 本 当り

名 称 ・ 規 格 な ど	数 量	単 位	単 価	金 額	備 考
公園植栽工 植樹工 中木 樹高 2 0 0 c m以上 3 0 0 c m未満	100.000	本			RGQ16
樹木	100.000	本			TL001
植栽割増		%			#06
計	100	本			
小計	1	本			
A 施工区分	=4		B 施工規模		=5
C 時間的制約の有無	=3		D 植栽割増の有無		=2
E 樹木計上の有無	=1		F 土壌改良材計上の有無		=2

張芝工
野芝

施 工 内 訳 表

ベタ張り

100 m 2 当り

名 称 ・ 規 格 な ど	数 量	単 位	単 価	金 額	備 考
土木一般世話役		人			RA125
造園工		人			RA020
普通作業員		人			RA010
目土	2.700	m 3			
野芝	100.000	m 2			TL302
諸雑費		%			#01 芝串等費用
植栽割増		%			#02
計	100	m 2			
小計	1	m 2			
A 芝種類 C 芝串の計上	=1 =1		B 作業区分 D 植栽割増の有無		=1 =1

代 表 機 労 材 規 格	構成比	単 価	代 表 機 労 材 規 格 (東京地区)	単価 (東京地区)	備 考
バックホウ [クローラ型・クレーン付] 賃料			バックホウ [クローラ型・クレーン付] 賃料		KQ020
その他 (機械)			その他 (機械)		EK009
普通作業員			普通作業員		RA010
土木一般世話役			土木一般世話役		RA125
運転手 (特殊)			運転手 (特殊)		RA070
特殊作業員			特殊作業員		RA005

施 工 内 訳 表

頁0-0208

機械構成比： 労務構成比： 材料構成比： 全ての費用
市場単価構成比： 標準単価： 当り

代 表 機 労 材 規 格	構成比	単 価	代 表 機 労 材 規 格 (東京地区)	単価 (東京地区)	備 考
その他 (労務)			その他 (労務)		ER009
側溝			円形側溝 縦断用 内径 2 5 0 mm T - 2 5		TGG53
軽油			軽油 パトロール給油		TSX24
その他 (材料)			その他 (材料)		EZ009
積算単価			積算単価		EP001
小計					

代 表 機 労 材 規 格	構成比	単 価	代 表 機 労 材 規 格 (東京地区)	単価 (東京地区)	備 考
バックホウ〔クローラ型・クレーン付〕賃料			バックホウ〔クローラ型・クレーン付〕賃料		KQ020
その他(機械)			その他(機械)		EK009
普通作業員			普通作業員		RA010
土木一般世話役			土木一般世話役		RA125
運転手（特殊）			運転手（特殊）		RA070
特殊作業員			特殊作業員		RA005

施 工 内 訳 表

頁0-0210

機械構成比： 労務構成比： 材料構成比： 全ての費用
市場単価構成比： 標準単価： 当り

代 表 機 労 材 規 格	構成比	単 価	代 表 機 労 材 規 格 (東京地区)	単価 (東京地区)	備 考
その他 (労務)			その他 (労務)		ER009
側溝			円形側溝 縦断用 内径 2 5 0 m m T - 2 5		TGG53
軽油			軽油 パトロール給油		TSX24
その他 (材料)			その他 (材料)		EZ009
積算単価			積算単価		EP001
小計					

代 表 機 労 材 規 格	構成比	単 価	代 表 機 労 材 規 格 (東京地区)	単価 (東京地区)	備 考
バックホウ〔クローラ型・クレーン付〕賃料			バックホウ〔クローラ型・クレーン付〕賃料		KQ020
その他(機械)			その他(機械)		EK009
普通作業員			普通作業員		RA010
土木一般世話役			土木一般世話役		RA125
運転手（特殊）			運転手（特殊）		RA070
特殊作業員			特殊作業員		RA005

施 工 内 訳 表

頁0-0212

全ての費用

当り

機械構成比： 労務構成比： 材料構成比： 市場単価構成比： 標準単価：

代 表 機 労 材 規 格	構成比	単 価	代 表 機 労 材 規 格 (東京地区)	単価 (東京地区)	備 考
その他 (労務)			その他 (労務)		ER009
側溝			円形側溝 縦断用 内径 2 5 0 m m T - 2 5		TGG53
軽油			軽油 パトロール給油		TSX24
その他 (材料)			その他 (材料)		EZ009
積算単価			積算単価		EP001
小計					

代 表 機 労 材 規 格	構成比	単 価	代 表 機 労 材 規 格 (東京地区)	単価 (東京地区)	備 考
電動式コアボーリングマシン 簡易仕様型			電動式コアボーリングマシン 簡易仕様型		MD049
発動発電機〔ガソリンエンジン駆動〕賃料			発動発電機〔ガソリンエンジン駆動〕賃料		KQC10
その他 (機械)			その他 (機械)		EK009
特殊作業員			特殊作業員		RA005
普通作業員			普通作業員		RA010
土木一般世話役			土木一般世話役		RA125

施 工 内 訳 表

頁0-0214

当り

機械構成比：	労務構成比：	材料構成比：	市場単価構成比：	標準単価：	
代 表 機 労 材 規 格	構成比	単 価	代 表 機 労 材 規 格 (東京地区)	単価 (東京地区)	備 考
その他 (労務)			その他 (労務)		ER009
ダイヤモンドビット 1 1 0 mm			ダイヤモンドビット 1 1 0 mm		TSC08
ガソリン レギュラー スタンド			ガソリン レギュラー スタンド		TSX32
その他 (材料)			その他 (材料)		EZ009
積算単価			積算単価		EP001
小計					

代 表 機 労 材 規 格	構成比	単 価	代 表 機 労 材 規 格 (東京地区)	単価 (東京地区)	備 考
電動式コアボーリングマシン 簡易仕様型			電動式コアボーリングマシン 簡易仕様型		MD049
発動発電機〔ガソリンエンジン駆動〕賃料			発動発電機〔ガソリンエンジン駆動〕賃料		KQC10
その他(機械)			その他(機械)		EK009
特殊作業員			特殊作業員		RA005
普通作業員			普通作業員		RA010
土木一般世話役			土木一般世話役		RA125

施 工 内 訳 表

頁0-0216

当り

機械構成比：	労務構成比：	材料構成比：	市場単価構成比：	標準単価：	
代 表 機 労 材 規 格	構成比	単 価	代 表 機 労 材 規 格 (東京地区)	単価 (東京地区)	備 考
その他 (労務)			その他 (労務)		ER009
ダイヤモンドビット 2 0 4 m m			ダイヤモンドビット 2 0 4 m m		TSC16
ガソリン レギュラー スタンド			ガソリン レギュラー スタンド		TSX32
その他 (材料)			その他 (材料)		EZ009
積算単価			積算単価		EP001
小計					

代 表 機 労 材 規 格	構成比	単 価	代 表 機 労 材 規 格 (東京地区)	単価(東京地区)	備 考
バックホウ [クローラ型] 賃料			バックホウ [クローラ型] 賃料		KQ012
普通作業員			普通作業員		RA010
土木一般世話役			土木一般世話役		RA125
特殊作業員			特殊作業員		RA005
型わく工			型わく工		RA165
その他(労務)			その他(労務)		ER009

施 工 内 訳 表

頁0-0218

当り

機械構成比： 労務構成比： 材料構成比： 市場単価構成比： 標準単価：

代 表 機 労 材 規 格	構成比	単 価	代 表 機 労 材 規 格 (東京地区)	単価 (東京地区)	備 考
歩車道境界ブロック A 150／170×200×600			歩車道境界ブロック A 150／170×200×600		TGG12
生コンクリート (18-8-25) (W/C指定なし)			生コンクリート 18-8-25 高炉 W/C60%		T1101
再生クラッシュラン RC-40			再生クラッシュラン RC-40		TCF04
軽油			軽油 パトロール給油		TSX24
積算単価			積算単価		EP001
小計					

代 表 機 労 材 規 格	構成比	単 価	代 表 機 労 材 規 格(東京地区)	単価(東京地区)	備 考
バックホウ [クローラ型] 賃料			バックホウ [クローラ型] 賃料		KQ012
普通作業員			普通作業員		RA010
土木一般世話役			土木一般世話役		RA125
特殊作業員			特殊作業員		RA005
型わく工			型わく工		RA165
その他(労務)			その他(労務)		ER009

施 工 内 訳 表

頁0-0220

当り

機 械 構 成 比 :		労 務 構 成 比 :		材 料 構 成 比 :		市 場 単 価 構 成 比 :		標 準 単 価 :	
代 表 機 労 材 規 格		構 成 比	単 価	代 表 機 労 材 規 格 (東京地区)		単 価 (東京地区)	備 考		
境界ブロック				歩車道境界ブロック A 150 / 170 × 200 × 600			TGG09		
生コンクリート (18-8-25) (W / C 指定なし)				生コンクリート 18-8-25 高炉 W / C 60%			T1101		
再生クラッシュラン RC-40				再生クラッシュラン RC-40			TCF04		
軽油				軽油 パトロール給油			TSX24		
積算単価				積算単価			EP001		
小計									

代 表 機 労 材 規 格	構成比	単 価	代 表 機 労 材 規 格 (東京地区)	単価(東京地区)	備 考
バックホウ [クローラ型] 賃料			バックホウ [クローラ型] 賃料		KQ012
普通作業員			普通作業員		RA010
土木一般世話役			土木一般世話役		RA125
特殊作業員			特殊作業員		RA005
型わく工			型わく工		RA165
その他(労務)			その他(労務)		ER009

施 工 内 訳 表

頁0-0222

当り

機械構成比： 労務構成比： 材料構成比： 市場単価構成比： 標準単価：					
代 表 機 労 材 規 格	構成比	単 価	代 表 機 労 材 規 格 (東京地区)	単価 (東京地区)	備 考
地先境界ブロック C 150×150×600			地先境界ブロック C 150×150×600		TGG26
生コンクリート (18-8-25) (W/C指定なし)			生コンクリート 18-8-25 高炉 W/C60%		T1101
再生クラッシュラン RC-40			再生クラッシュラン RC-40		TCF04
軽油			軽油 パトロール給油		TSX24
積算単価			積算単価		EP001
小計					

施 工 内 訳 表

区画線設置工 溶融式（手動）						実線 1 5 c m	全ての費用		1000	m	当り
名 称 ・ 規 格 な ど		数 量	単 位	単 価	金 額	備 考					
区画線設置工[溶融式（手動）] 実線 15cm 豪雪補正：無 時間的制約：無 昼間		1,000.000	m			T3A00					
路面標示用塗料 3種1号 JIS K 5665 溶融式 白 比重2.0 ガラスビーズ含有量15～18%		570.000	kg			T4A06					
ガラスビーズ JIS R 3301 1号（0.106～0.850mm） 色ー 比重ー		25.000	kg			T4A13					
接着用プライマー 区画線用 色ー 比重0.9		25.000	kg			T4A11					
軽油		36.000	L			TSX24					
雑材料			%			#01					
計		1,000	m								
小計		1	m								
A 施工区分		=1		B 規格・仕様		=1					
C 時間的制約の有無		=1		D 夜間作業の有無		=1					
E 色		=1		F 塗装厚		=1					
G 舗装種別		=1		H 排水性舗装の有無		=1					
I 施工区間		=2		J 豪雪割増		=1					
K 費用の内訳		=1									

施 工 内 訳 表

名 称 ・ 規 格 な ど	数 量	単 位	単 価	金 額	備 考
区画線設置工[溶融式（手動）] ゼブラ 15cm 豪雪補正：無 時間的制約：無 昼間	1,000.000	m			T3A48
路面標示用塗料 3種1号 JIS K 5665 溶融式 白 比重2.0 ガラスビーズ含有量15～18%	570.000	kg			T4A06
ガラスビーズ JIS R 3301 1号（0.106～0.850mm） 色ー 比重ー	25.000	kg			T4A13
接着用プライマー 区画線用 色ー 比重0.9	25.000	kg			T4A11
軽油	43.000	L			TSX24
雑材料		%			#01
計	1,000	m			
小計	1	m			
A 施工区分	=1		B 規格・仕様		=9
C 時間的制約の有無	=1		D 夜間作業の有無		=1
E 色	=1		F 塗装厚		=1
G 舗装種別	=1		H 排水性舗装の有無		=1
I 施工区間	=2		J 豪雪割増		=1
K 費用の内訳	=1				

施 工 内 訳 表

区画線設置工 溶融式（手動）	矢印・記号・文字 1 5 c m換算	全ての費用 1000 m 当り			
名 称 ・ 規 格 な ど	数 量	単 位	単 価	金 額	備 考
区画線設置工[溶融式（手動）] 矢印・記号・文字 15 c m換算 豪雪補正：無 時間的制約：無 昼間	1,000.000	m			T3A72
路面標示用塗料 3種1号 JIS K 5665 溶融式 白 比重2.0 ガラスビーズ含有量15～18%	570.000	k g			T4A06
ガラスビーズ J I S R 3301 1号（0.106～0.850mm） 色ー 比重ー	25.000	k g			T4A13
接着用プライマー 区画線用 色ー 比重0.9	25.000	k g			T4A11
軽油	91.000	L			TSX24
雑材料		%			#01
計	1,000	m			
小計	1	m			
A 施工区分	=1		B 規格・仕様		=13
C 時間的制約の有無	=1		D 夜間作業の有無		=1
E 色	=1		F 塗装厚		=1
G 舗装種別	=1		H 排水性舗装の有無		=1
I 施工区間	=2		J 豪雪割増		=1
K 費用の内訳	=1				

処分費（準備費配下用）
根

施 工 内 訳 表

5 t

1

式

当り

名 称 ・ 規 格 な ど	数 量	単 位	単 価	金 額	備 考
木くず処理費 根	5.000	t			T2769
小計	1	式			
A 数量 C 単位	=5 =1		B 廃材種別		=1

入力データ一覧表

コード	名 称 ・ 規 格 な ど	数 量／ 単 位	単 価 金 額	条 件 条 件 名 称
G0100	水栓類取付工 水栓口径20mm	10 箇所		
V0100	水栓類取付工 散水栓（箱共）	10 個		
SZA391	基礎碎石 7.5cmを超え12.5cm以下	0.9 m ²		A=2, C=4, D=1 A=7.5cmを超え12.5cm以下, C=再生クラッシュラン R C - 4 0, D=全ての費用
SZB401	コンクリート 無筋・鉄筋構造物	0.02 m ³		A=1, B=4, E=1, G=2, K=1, L=4, M=1, O=1, P=1, Q=2, R=1 A=無筋・鉄筋構造物, B=人力打設, E=養生無し, G=現場内小運搬なし, K= 高炉セメント, L= 1 8 - 8 - 2 5, M=普通車運搬, O=豪雪割増 工種条件と同じ, P=全ての費用, Q= 1 0 < L (k m) ≤ 1 5, R=水セ メント比指定なし
SZB431	型枠 一般型枠	0.6 m ²		A=1, B=1 A=一般型枠, B=鉄筋・無筋構造物
S4008	仕上げ工 金ゴテ仕上げ	0.2 m ²		A=1, B=1, C=1 A=金ゴテ仕上げ, B=床, C= 2 t 未満
G0101	暗渠排水管-1 VU φ 150	10 m		
SZA169	基面整正	5.7 m ²		
SK985	砂基礎工（機械施工）	2.5 m ³		A=1, B=1, C=1, D=1, E=1 A=施工規模 1 0 m ³ 以上, B=時間的制約なし, C=夜間作業（2 0 時 ～ 6 時）なし, D=砂計上あり, E=砂
SZA589	暗渠排水管 据付	10.0 m		A=1, B=1, C=1, E=1 A=据付, B=直管, C=50～150mm, E=全ての費用
G0102	暗渠排水管-2 VU φ 150	10 m		
SZA169	基面整正	5.7 m ²		
SK985	砂基礎工（機械施工）	1.9 m ³		A=1, B=1, C=1, D=1, E=1 A=施工規模 1 0 m ³ 以上, B=時間的制約なし, C=夜間作業（2 0 時 ～ 6 時）なし, D=砂計上あり, E=砂

入力データ一覧表

コード	名 称 ・ 規 格 な ど	数 量／ 単 位	単 価 金 額	条 件 条 件 名 称 値
SZA589	暗渠排水管 据付	10.0 m		A=1, B=1, C=1, E=1 A=据付, B=直管, C=50～150mm, E=全ての費用
G0103	暗渠排水管-3 VU φ100	10 m		
SZA169	基面整正	5.1 m ²		
SK985	砂基礎工（機械施工）	1.5 m ³		A=1, B=1, C=1, D=1, E=1 A=施工規模 10 m ³ 以上, B=時間的制約なし, C=夜間作業（20時～6時）なし, D=砂計上あり, E=砂
SZA589	暗渠排水管 据付	10.0 m		A=1, B=1, C=1, E=1 A=据付, B=直管, C=50～150mm, E=全ての費用
G0104	暗渠透水管-1 有孔管 φ50	10 m		
SZA169	基面整正	5.0 m ²		
TCD28	単粒度碎石 5号20－13mm	1.3 m ³		
SZA181	埋戻し 土砂	1.3 m ³		A=5, B=1, D=1, E=1 A=小規模, B=土砂, D=豪雪割増 工種条件と同じ, E=全ての費用
W0201	土木シート 吸出防止材 長繊維ポリエステル系不織布	15.2 m ²		A= , B=0, C=999 A=単価, B=2次製品区分, C=機労材集計区分
SZA589	暗渠排水管 据付	10.0 m		A=1, B=2, C=1, D=1, E=1 A=据付, B=波状管及び網状管, C=50～150mm, D=継手材料費要, E=全ての費用
G0105	暗渠透水管-2 有孔管 φ100	10 m		
SZA169	基面整正	5.0 m ²		
TCD28	単粒度碎石 5号20－13mm	1.5 m ³		
SZA181	埋戻し 土砂	1.5 m ³		A=5, B=1, D=1, E=1 A=小規模, B=土砂, D=豪雪割増 工種条件と同じ, E=全ての費用
W0201	土木シート 吸出防止材 長繊維ポリエステル系不織布	16.3 m ²		A= , B=0, C=999 A=単価, B=2次製品区分, C=機労材集計区分

入力データ一覧表

コード	名 称 ・ 規 格 な ど	数 量／ 単 位	単 価 金 額	条 件 名 称 条 件 名 称
SZA589	暗渠排水管 据付	10.0 m		A=1, B=2, C=1, D=1, E=1 A=据付, B=波状管及び網状管, C=50～150mm, D=継手材料費要, E=全ての費用
G0106	集水枡-1 500×500×550	1 基		
SZA169	基面整正	0.8 m ²		
SZA633	現場打ち集水枡・街渠枡（本体） 18－8－25 高炉	1 箇所		B=4, C=2, D=1, E=1, F=4, G=1, I=2, J=1 B=0.26m ³ を超え0.28m ³ 以下, C=人力打設, D=一般養生・特殊養生（練炭）, E= 高炉, F=18－8－25, G=普通車運搬, I=10<L（km） ≤15, J=水セメント比指定なし
T3907	集水ます用グレーチング（網目：細目） 歩道用T－2 500×500	1 枚		
S4620	グレーチング蓋版据付（蓋版材料別途） 集水ます用，網目細目，受枠含	1 枚		A=3, B=1, C=1, D=1, E=1, F=1 A=設置（蓋版材料費別途計上）, B=歩道用T－2 500×500 , C=40kg／枚以下, D=無し, E=夜間作業（20時～6時）なし, F =法面小段面部作業でない
G0107	集水枡-2 500×500×730	1 基		
SZA169	基面整正	0.8 m ²		
SZA633	現場打ち集水枡・街渠枡（本体） 18－8－25 高炉	1 箇所		B=8, C=2, D=1, E=1, F=4, G=1, I=2, J=1 B=0.34m ³ を超え0.36m ³ 以下, C=人力打設, D=一般養生・特殊養生（練炭）, E= 高炉, F=18－8－25, G=普通車運搬, I=10<L（km） ≤15, J=水セメント比指定なし
T3907	集水ます用グレーチング（網目：細目） 歩道用T－2 500×500	1 枚		
S4620	グレーチング蓋版据付（蓋版材料別途） 集水ます用，網目細目，受枠含	1 枚		A=3, B=1, C=1, D=1, E=1, F=1 A=設置（蓋版材料費別途計上）, B=歩道用T－2 500×500 , C=40kg／枚以下, D=無し, E=夜間作業（20時～6時）なし, F =法面小段面部作業でない
G0108	集水枡-3 600×600×1850	1 基		
SZA169	基面整正	1.2 m ²		

入力データ一覧表

コード	名 称 ・ 規 格 な ど	数 量／ 単 位	単 価 金 額	条 件 名 称 条 件 名 称
SZA633	現場打ち集水桝・街渠桝（本体） 1 8－8－2 5 高炉	1 箇所		B=31, C=1, D=1, E=1, F=4, G=1, I=2, J=2 B=1. 29m3を超え1. 36m3以下, C=バックホウ(クレーン機能付)打設, D=一般養生 ・特殊養生(練炭), E= 高炉, F= 1 8－8－2 5, G=普通車運搬, I= 1 0 < L (k m) ≤ 1 5, J=水セメント比6 0 %以下
T3908	集水ます用グレーチング（網目：細目） 歩道用T－2 6 0 0×6 0 0	1 枚		
S4620	グレーチング蓋版据付（蓋版材料別途） 集水ます用，網目細目，受枠含	1 枚		A=3, B=2, C=1, D=1, E=1, F=1 A=設置（蓋版材料費別途計上）, B=歩道用T－2 6 0 0×6 0 0 , C= 4 0 k g／枚以下, D=無し, E=夜間作業（2 0 時～6 時）なし, F =法面小段面部作業でない
T5341	足掛金物（現場打用） 両足用 巾3 0 0 mm	5 本		
G0109	集水桝-4 500×500×550	1 基		
SZA169	基面整正	0. 8 m 2		
SZA633	現場打ち集水桝・街渠桝（本体） 1 8－8－2 5 高炉	1 箇所		B=3, C=2, D=1, E=1, F=4, G=1, I=2, J=1 B=0. 24m3を超え0. 26m3以下, C=人力打設, D=一般養生・特殊養生(練炭) , E= 高炉, F= 1 8－8－2 5, G=普通車運搬, I= 1 0 < L (k m) ≤ 1 5, J=水セメント比指定なし
T3907	集水ます用グレーチング（網目：細目） 歩道用T－2 5 0 0×5 0 0	1 枚		
S4620	グレーチング蓋版据付（蓋版材料別途） 集水ます用，網目細目，受枠含	1 枚		A=3, B=1, C=1, D=1, E=1, F=1 A=設置（蓋版材料費別途計上）, B=歩道用T－2 5 0 0×5 0 0 , C= 4 0 k g／枚以下, D=無し, E=夜間作業（2 0 時～6 時）なし, F =法面小段面部作業でない
G0110	フットライト-1 □150×H900	10 基		
SZA391	基礎碎石 7. 5cmを超え12. 5cm以下	1. 2 m 2		A=2, C=4, D=1 A=7. 5cmを超え12. 5cm以下, C=再生クラッシャラン RC－4 0, D= 全ての費用
SZB401	コンクリート 小型構造物	0. 3 m 3		A=2, B=4, E=2, G=2, K=1, L=4, M=1, O=1, P=1, Q=2, R=1 A=小型構造物, B=人力打設, E=一般養生, G=現場内小運搬なし, K= 高 炉セメント, L= 1 8－8－2 5, M=普通車運搬, O=豪雪割増 工種条 件と同じ, P=全ての費用, Q= 1 0 < L (k m) ≤ 1 5, R=水セメント

入力データ一覧表

コード	名 称 ・ 規 格 な ど	数 量／ 単 位	単 価 金 額	条 件 名 称 条 件 名 称
				比指定なし
SZB431	型枠 一般型枠	4.8 m ²		A=1, B=2 A=一般型枠, B=小型構造物
W0202	フットライト-1 □150×H900	10 基		A= , B=0, C=999 A=単価, B=2次製品区分, C=機労材集計区分
V0200	据付費 フットライト	10 基		
G0111	フットライト-2 □150×H900	10 基		
SZA391	基礎碎石 7.5cmを超え12.5cm以下	1.2 m ²		A=2, C=4, D=1 A=7.5cmを超え12.5cm以下, C=再生クラッシャラン RC-40, D=
				全ての費用
SZB401	コンクリート 小型構造物	0.3 m ³		A=2, B=4, E=2, G=2, K=1, L=4, M=1, O=1, P=1, Q=2, R=1 A=小型構造物, B=人力打設, E=一般養生, G=現場内小運搬なし, K= 高
				炉セメント, L=18-8-25, M=普通車運搬, O=豪雪割増 工種条
				件と同じ, P=全ての費用, Q=10<L(km)≤15, R=水セメント
				比指定なし
SZB431	型枠 一般型枠	4.8 m ²		A=1, B=2 A=一般型枠, B=小型構造物
W0203	フットライト-2 □150×H900	10 基		A= , B=0, C=999 A=単価, B=2次製品区分, C=機労材集計区分
V0200	据付費 フットライト	10 基		
G0112	アスファルト舗装-1 歩道	100 m ²		
SZD027	表層（歩道部） 1.4m以上	100 m ²		A=3, B=30, C=1, D=2, E=26, F=2, H=1, I=1, J=1, K=1 A=1.4m以上, B=1層当り平均仕上り厚(mm), C=2.20t/m ³ , D=フライムコート,
				E=エコスラグ入り再生密粒度アスコン(13)-50, F=フライムコート PK-3, H
				=夜間割増なし, I=豪雪割増 工種条件と同じ, J=全ての費用, K=運搬
				距離 40km以下
SZD006	路盤（歩道部） 全仕上り厚100mm	100 m ²		A=100, B=1, D=4, E=1 A=全仕上り厚(mm), B=1層施工, D=再生クラッシャラン RC-40

入力データ一覧表

コード	名 称 ・ 規 格 な ど	数 量／ 単 位	単 価 金 額	条 件 名 称 条 件 名 称
				,E=全ての費用
SZD006	凍上抑制層（歩道部） 全仕上り厚 1 5 0 mm	100 m 2		A=150, B=1, D=4, E=1 A=全仕上り厚(mm), B=1層施工, D=再生クラッシャラン R C - 4 0
				,E=全ての費用
G0113	アスファルト舗装-2 車道	100 m 2		
SZD023	表層（車道・路肩部） 3.0m超	100 m 2		A=4, B=50, C=1, D=2, E=24, F=2, H=1, I=1, J=1, K=1 A=3.0m超, B=1層当り平均仕上り厚(mm), C=2.35t/m3, D=ﾌﾟﾗｲﾑｺｰﾄ, E=
				エコスラグ入り再生密粒度アスコン(20)-50, F=ﾌﾟﾗｲﾑｺｰﾄ PK-3, H=夜
				間割増なし, I=豪雪割増 工種条件と同じ, J=全ての費用, K=運搬距
				離 4 0 k m以下
SZD009	上層路盤（車道・路肩部） 粒度調整碎石	100 m 2		A=2, D=150, E=1, H=6, L=1, M=1 A=粒度調整碎石, D=全仕上り厚(mm), E=1層施工, H=粒度調整碎石 M
				- 4 0, L=豪雪割増 工種条件と同じ, M=全ての費用
SZD005	下層路盤（車道・路肩部） 全仕上り厚 2 0 0 mm	100 m 2		A=200, B=1, D=4, E=1, F=1 A=全仕上り厚(mm), B=1層施工, D=再生クラッシャラン R C - 4 0
				, E=豪雪割増 工種条件と同じ, F=全ての費用
G0115	コンクリート舗装 歩道	100 m 2		
S0188	コンクリート舗装工（機械舗設） 平均舗装厚 7 c m	100 m 2		A=7, B=1, C=2 A=平均舗装厚（c m）, B=1車線施工, C=中間層無し
SZD006	路盤（歩道部） 全仕上り厚 1 0 0 mm	100 m 2		A=100, B=1, D=4, E=1 A=全仕上り厚(mm), B=1層施工, D=再生クラッシャラン R C - 4 0
				, E=全ての費用
SZD006	凍上抑制層（歩道部） 全仕上り厚 1 5 0 mm	100 m 2		A=150, B=1, D=4, E=1 A=全仕上り厚(mm), B=1層施工, D=再生クラッシャラン R C - 4 0
				, E=全ての費用
G0116	インターロッキング舗装 2 0 0 × 1 0 0 × 6 0	100 m 2		

入力データ一覧表

コード	名 称 ・ 規 格 な ど	数 量／ 単 位	単 価 金 額	条 件 条 件 名 称
S0306	レンガ舗装工 平敷き	100 m ²		A=1 A=平敷き
TCE36	砂 クッション用	3 m ³		
W0201	土木シート 吸出防止材 長繊維ポリエステル系不織布	100 m ²		A= , B=0, C=999 A=単価, B= 2 次製品区分, C=機労材集計区分
SZD006	路盤（歩道部） 全仕上り厚 1 0 0 mm	100 m ²		A=100, B=1, D=4, E=1 A=全仕上り厚(mm), B=1層施工, D=再生クラッシュラン R C - 4 0 , E=全ての費用
SZD045	フィルター層 40mm以上60mm未満	100 m ²		A=1 A=40mm以上60mm未満
G0117	コンクリート平板舗装 3 0 0 × 3 0 0 × 6 0	100 m ²		
SF250	インターロッキングブロック設置 設置 直線配置 厚 6 c m	100 m ²		A=1, B=1, C=1, D=1, E=3, F=2, H=1 A=設置, B=設置 直線配置 厚 6 c m, C=標準品, D=砂（クッション 用）, E=敷材料の厚さ（c m）, F=施工規模 1 0 0 m ² 未満, H=夜 間作業（2 0 時～6 時）なし
TGP04	インターロッキングブロック ブロック厚 6 c m 標準品	100 m ²		-4350 置換え単価値
W0205	コンクリート平板ブロック カラー透水性平板	1, 111 枚		A= , B=0, C=999 A=単価, B= 2 次製品区分, C=機労材集計区分
TCE36	砂 クッション用	3 m ³		
W0201	土木シート 吸出防止材 長繊維ポリエステル系不織布	100 m ²		A= , B=0, C=999 A=単価, B= 2 次製品区分, C=機労材集計区分
SZD006	路盤（歩道部） 全仕上り厚 1 0 0 mm	100 m ²		A=100, B=1, D=4, E=1 A=全仕上り厚(mm), B=1層施工, D=再生クラッシュラン R C - 4 0 , E=全ての費用
SZD045	フィルター層 40mm以上60mm未満	100 m ²		A=1 A=40mm以上60mm未満
G0118	ウォール H=0. 805m H=0. 30m	10 m		
SZA391	基礎碎石 12. 5cmを超え17. 5cm以下	3. 7 m ²		A=3, C=4, D=1 A=12. 5cmを超え17. 5cm以下, C=再生クラッシュラン R C - 4 0, D

入力データ一覧表

コード	名 称 ・ 規 格 な ど	数 量／ 単 位	単 価 金 額	条 件 条 件 名 称 値 称
				=全ての費用
SZB401	コンクリート 小型構造物	0.4 m ³		A=2, B=4, E=1, G=2, K=1, L=4, M=1, O=1, P=1, Q=2, R=1 A=小型構造物, B=人力打設, E=養生無し, G=現場内小運搬なし, K= 高
				炉セメント, L=1 8－8－2 5, M=普通車運搬, O=豪雪割増 工種条 件と同じ, P=全ての費用, Q=1 0<L (k m) ≤1 5, R=水セメント
				比指定なし
SZB431	型枠 一般型枠	1.4 m ²		A=1, B=2 A=一般型枠, B=小型構造物
SZB405	モルタル練 セメント(普通ポルトランド)バレー	0.05 m ³		B=1, C=1 B=セメント(普通ポルトランド)バレー, C=全ての費用
W0206	ウォール 深岩石・錆御影石 H805	10 m		A= , B=0, C=999 A=単価, B=2次製品区分, C=機労材集計区分
G0119	献花台 花立・香炉・排水器具付	1 基		
SZA169	基面整正	2.2 m ²		
SZA391	基礎碎石 7.5cmを超え12.5cm以下	2.2 m ²		A=2, C=4, D=1 A=7.5cmを超え12.5cm以下, C=再生クラッシャラン RC－4 0, D=
				全ての費用
SZB401	コンクリート 小型構造物	0.3 m ³		A=2, B=4, E=1, G=2, K=1, L=4, M=1, O=1, P=1, Q=2, R=1 A=小型構造物, B=人力打設, E=養生無し, G=現場内小運搬なし, K= 高
				炉セメント, L=1 8－8－2 5, M=普通車運搬, O=豪雪割増 工種条 件と同じ, P=全ての費用, Q=1 0<L (k m) ≤1 5, R=水セメント
				比指定なし
SZB431	型枠 一般型枠	1.0 m ²		A=1, B=2 A=一般型枠, B=小型構造物
W0207	献花台 W300×D850×H680	1 基		A= , B=0, C=999 A=単価, B=2次製品区分, C=機労材集計区分
W0208	香炉皿 W220×D80×H33	1 個		A= , B=0, C=999 A=単価, B=2次製品区分, C=機労材集計区分
W0209	花立 W1050×D510×H200	2 個		A= , B=0, C=999 A=単価, B=2次製品区分, C=機労材集計区分

入力データ一覧表

コード	名 称 ・ 規 格 な ど	数 量／ 単 位	単 価 金 額	条 件 条 件 名 称 値 称
W0210	組立据付費 献花台・香炉皿・花立	1 式		A= , B=0, C=999 A=単価, B= 2 次製品区分, C=機労材集計区分
W0261	VU継手90° 片受エルボ φ100	2 個		A= B=0, C=999 A=単価, B= 2 次製品区分, C=機労材集計区分
W0262	排水金物 バスケット付	2 個		A= , B=0, C=999 A=単価, B= 2 次製品区分, C=機労材集計区分
G0120	モニュメント 球体	1 基		
SZA169	基面整正	2.3 m ²		
SZA391	基礎碎石 7.5cmを超え12.5cm以下	2.3 m ²		A=2, C=4, D=1 A=7.5cmを超え12.5cm以下, C=再生クラッシュラン RC-40, D=
				全ての費用
SZB401	コンクリート 小型構造物	0.3 m ³		A=2, B=4, E=2, G=2, K=1, L=4, M=1, O=1, P=1, Q=2, R=1 A=小型構造物, B=人力打設, E=一般養生, G=現場内小運搬なし, K= 高
				炉セメント, L=18-8-25, M=普通車運搬, O=豪雪割増 工種条
				件と同じ, P=全ての費用, Q=10<L (km) ≤15, R=水セメント
				比指定なし
SZB431	型枠 一般型枠	0.9 m ²		A=1, B=2 A=一般型枠, B=小型構造物
TB118	丸鉄線溶接金網 (G3551) 径6.0×150×150	1.9 m ²		
SZB401	間詰コンクリート 無筋・鉄筋構造物	0.1 m ³		A=1, B=4, E=2, G=2, K=1, L=4, M=1, O=1, P=1, Q=2, R=1 A=無筋・鉄筋構造物, B=人力打設, E=一般養生, G=現場内小運搬なし,
				K= 高炉セメント, L=18-8-25, M=普通車運搬, O=豪雪割増
				工種条件と同じ, P=全ての費用, Q=10<L (km) ≤15, R=水セ
				メント比指定なし
T6115	ステンレス丸棒 SUS304 φ25～100mm	0.006 t		
W0211	モニュメント 球体	1 基		A= , B=0, C=999 A=単価, B= 2 次製品区分, C=機労材集計区分
G0121	野外卓 ベンチ・テーブル 再生木材	10 基		

入力データ一覧表

コード	名 称 ・ 規 格 な ど	数 量／ 単 位	単 価 金 額	条 件 名 称 条 件 名 称
SZA169	基面整正	8.6 m ²		
SZA391	基礎碎石 7.5cmを超え12.5cm以下	8.6 m ²		A=2, C=4, D=1 A=7.5cmを超え12.5cm以下, C=再生クラッシャラン R C - 4 0, D=全ての費用
SZB401	コンクリート 小型構造物	1.1 m ³		A=2, B=4, E=1, G=2, K=1, L=4, M=1, O=1, P=1, Q=2, R=1 A=小型構造物, B=人力打設, E=養生無し, G=現場内小運搬なし, K= 高炉セメント, L= 1 8 - 8 - 2 5, M=普通車運搬, O=豪雪割増 工種条件と同じ, P=全ての費用, Q= 1 0 < L (k m) ≤ 1 5, R=水セメント比指定なし
SZB431	型枠 一般型枠	12.9 m ²		A=1, B=2 A=一般型枠, B=小型構造物
SZB405	モルタル練 セメント(普通ポルトランド)バレー	0.06 m ³		B=1, C=1 B=セメント(普通ポルトランド)バレー, C=全ての費用
SZB401	コンクリート 小型構造物	0.5 m ³		A=2, B=4, E=1, G=2, K=1, L=4, M=1, O=1, P=1, Q=2, R=1 A=小型構造物, B=人力打設, E=養生無し, G=現場内小運搬なし, K= 高炉セメント, L= 1 8 - 8 - 2 5, M=普通車運搬, O=豪雪割増 工種条件と同じ, P=全ての費用, Q= 1 0 < L (k m) ≤ 1 5, R=水セメント比指定なし
SZB431	型枠 一般型枠	6.5 m ²		A=1, B=2 A=一般型枠, B=小型構造物
SZB405	モルタル練 セメント(普通ポルトランド)バレー	0.02 m ³		B=1, C=1 B=セメント(普通ポルトランド)バレー, C=全ての費用
W0212	野外卓 L1200×W890	10 基		A= , B=0, C=999 A=単価, B= 2 次製品区分, C=機労材集計区分
W0213	据付費 野外卓	10 基		A= B=0, C=999 A=単価, B= 2 次製品区分, C=機労材集計区分
S0320	ベンチ据付工 背なしベンチ	20 基		A=2, B=3 A=背なしベンチ, B= 3 0 k g 以上 4 0 k g 未満
G0138	ベンチ L=1800 W=470	10 基		
SZA169	基面整正	4.8 m ²		

入力データ一覧表

コード	名 称 ・ 規 格 な ど	数 量／ 単 位	単 価 金 額	条 件 名 称 条 件 名 称
SZA391	基礎碎石 7.5cmを超え12.5cm以下	4.8 m ²		A=2, C=4, D=1 A=7.5cmを超え12.5cm以下, C=再生クラッシュラン R C - 4 0, D=全ての費用
SZB401	コンクリート 小型構造物	0.7 m ³		A=2, B=4, E=1, G=2, K=1, L=4, M=1, O=1, P=1, Q=2, R=1 A=小型構造物, B=人力打設, E=養生無し, G=現場内小運搬なし, K= 高炉セメント, L= 1 8 - 8 - 2 5, M=普通車運搬, O=豪雪割増 工種条件と同じ, P=全ての費用, Q= 1 0 < L (k m) ≤ 1 5, R=水セメント比指定なし
SZB431	型枠 一般型枠	10.8 m ²		A=1, B=2 A=一般型枠, B=小型構造物
SZB405	モルタル練 セメント(普通ポルトランド)バテ	0.2 m ³		B=1, C=1 B=セメント(普通ポルトランド)バテ, C=全ての費用
S0320	ベンチ据付工 背なしベンチ	10 基		A=2, B=3 A=背なしベンチ, B= 3 0 k g 以上 4 0 k g 未満
G0122	施設名称板 W615×H2000	10 基		
SZA169	基面整正	5 m ²		
SZA391	基礎碎石 7.5cmを超え12.5cm以下	5 m ²		A=2, C=4, D=1 A=7.5cmを超え12.5cm以下, C=再生クラッシュラン R C - 4 0, D=全ての費用
SZB401	コンクリート 小型構造物	0.8 m ³		A=2, B=4, E=1, G=2, K=1, L=4, M=1, O=1, P=1, Q=2, R=1 A=小型構造物, B=人力打設, E=養生無し, G=現場内小運搬なし, K= 高炉セメント, L= 1 8 - 8 - 2 5, M=普通車運搬, O=豪雪割増 工種条件と同じ, P=全ての費用, Q= 1 0 < L (k m) ≤ 1 5, R=水セメント比指定なし
SZB431	型枠 一般型枠	16 m ²		A=1, B=2 A=一般型枠, B=小型構造物
W0214	施設名称板 W=615 H=2000	10 基		A= , B=0, C=999 A=単価, B= 2 次製品区分, C=機労材集計区分
V0800	据付費 施設名称板	10 基		

入力データ一覧表

コード	名 称 ・ 規 格 な ど	数 量／ 単 位	単 価 金 額	条 件 条 件 名 称
G0123	全体案内板 W2160×H2000	10 基		
SZA169	基面整正	14.5 m ²		
SZA391	基礎碎石 7.5cmを超え12.5cm以下	14.5 m ²		A=2, C=4, D=1 A=7.5cmを超え12.5cm以下, C=再生クラッシュラン R C - 4 0, D=
				全ての費用
SZB401	コンクリート 小型構造物	5.6 m ³		A=2, B=4, E=1, G=2, K=1, L=4, M=1, O=1, P=1, Q=2, R=1 A=小型構造物, B=人力打設, E=養生無し, G=現場内小運搬なし, K= 高
				炉セメント, L=1 8 - 8 - 2 5, M=普通車運搬, O=豪雪割増 工種条
				件と同じ, P=全ての費用, Q=1 0 < L (k m) ≤ 1 5, R=水セメント
				比指定なし
SZB431	型枠 一般型枠	30 m ²		A=1, B=2 A=一般型枠, B=小型構造物
W0215	全体案内板 W=2160 H=2000	10 基		A= , B=0, C=999 A=単価, B= 2 次製品区分, C=機労材集計区分
V0900	据付費 全体案内板	10 基		
G0124	合葬墓案内板 W1060×H1089	10 基		
SZA169	基面整正	6.1 m ²		
SZA391	基礎碎石 7.5cmを超え12.5cm以下	6.1 m ²		A=2, C=4, D=1 A=7.5cmを超え12.5cm以下, C=再生クラッシュラン R C - 4 0, D=
				全ての費用
SZB401	コンクリート 小型構造物	1.6 m ³		A=2, B=4, E=1, G=2, K=1, L=4, M=1, O=1, P=1, Q=2, R=1 A=小型構造物, B=人力打設, E=養生無し, G=現場内小運搬なし, K= 高
				炉セメント, L=1 8 - 8 - 2 5, M=普通車運搬, O=豪雪割増 工種条
				件と同じ, P=全ての費用, Q=1 0 < L (k m) ≤ 1 5, R=水セメント
				比指定なし
SZB431	型枠 一般型枠	14.4 m ²		A=1, B=2 A=一般型枠, B=小型構造物

入力データ一覧表

コード	名 称 ・ 規 格 な ど	数 量／ 単 位	単 価 金 額	条 件 条 件 名 称 値 称
W0216	合葬墓案内板 W=1060 H=1089	10 基		A= , B=0, C=999 A=単価, B= 2 次製品区分, C=機労材集計区分
V1000	据付費 合葬墓案内板	10 基		
G0125	火付台 φ 323 H=400	10 基		
SZA391	基礎碎石 7.5cmを超え12.5cm以下	0.9 m ²		A=2, C=4, D=1 A=7.5cmを超え12.5cm以下, C=再生クラッシュラン RC-40, D=
				全ての費用
SZB401	コンクリート 小型構造物	0.1 m ³		A=2, B=4, E=1, G=2, K=1, L=4, M=1, O=1, P=1, Q=2, R=1 A=小型構造物, B=人力打設, E=養生無し, G=現場内小運搬なし, K= 高
				炉セメント, L=18-8-25, M=普通車運搬, O=豪雪割増 工種条
				件と同じ, P=全ての費用, Q=10<L(km)≤15, R=水セメント
				比指定なし
SZB431	型枠 一般型枠	2.4 m ²		A=1, B=2 A=一般型枠, B=小型構造物
W0217	火付台 φ 323 H=400	10 基		A= , B=0, C=999 A=単価, B= 2 次製品区分, C=機労材集計区分
V0300	組立据付費 火付台	10 基		
W0100	運搬費 火付台	10 基		A= , B=0, C=999 A=単価, B= 2 次製品区分, C=機労材集計区分
G0126	塔婆立 H1060×W1040	10 基		
SZA391	基礎碎石 7.5cmを超え12.5cm以下	1.6 m ²		A=2, C=4, D=1 A=7.5cmを超え12.5cm以下, C=再生クラッシュラン RC-40, D=
				全ての費用
SZB401	コンクリート 小型構造物	0.3 m ³		A=2, B=4, E=1, G=2, K=1, L=4, M=1, O=1, P=1, Q=2, R=1 A=小型構造物, B=人力打設, E=養生無し, G=現場内小運搬なし, K= 高
				炉セメント, L=18-8-25, M=普通車運搬, O=豪雪割増 工種条
				件と同じ, P=全ての費用, Q=10<L(km)≤15, R=水セメント
				比指定なし

入力データ一覧表

コード	名 称 ・ 規 格 な ど	数 量／ 単 位	単 価 金 額	条 件 条 件 名 称 値
SZB431	型枠 一般型枠	6.5 m ²		A=1, B=2 A=一般型枠, B=小型構造物
W0218	塔婆立 H1060 W1040	10 基		A= , B=0, C=999 A=単価, B= 2 次製品区分, C=機労材集計区分
W0219	運搬費 塔婆立	10 基		A= B=0, C=999 A=単価, B= 2 次製品区分, C=機労材集計区分
V0400	組立据付費 塔婆立	10 基		
G0127	マンホール型埋蔵施設 φ 600 □1500×H3000	1 基		
SZA169	基面整正	5.2 m ²		
SZA391	基礎碎石 17.5cmを超え20.0cm以下	4.0 m ²		A=4, C=4, D=1 A=17.5cmを超え20.0cm以下, C=再生クラッシュラン R C - 4 0, D =全ての費用
SZB401	コンクリート 小型構造物	0.6 m ³		A=2, B=4, E=1, G=2, K=1, L=4, M=1, O=1, P=1, Q=2, R=1 A=小型構造物, B=人力打設, E=養生無し, G=現場内小運搬なし, K= 高 炉セメント, L= 1 8 - 8 - 2 5, M=普通車運搬, O=豪雪割増 工種条 件と同じ, P=全ての費用, Q= 1 0 < L (k m) ≤ 1 5, R=水セメント 比指定なし
SZB431	型枠 一般型枠	2.0 m ²		A=1, B=2 A=一般型枠, B=小型構造物
TCE36	砂 クッション用	0.1 m ³		
T1060	植栽土	0.2 m ³		
SZA181	埋戻し	0.3 m ³		A=3, D=1 A=最大埋戻幅1m以上4m未満, D=豪雪割増 工種条件と同じ
W0220	頂版ブロック 1500×1500×600	1 個		A= , B=0, C=999 A=単価, B= 2 次製品区分, C=機労材集計区分
S4134	人孔用コンクリートブロック等据付 スラブ据付け	1 個		A=4 A=スラブ
W0221	中間ブロック 1500×1500×1200	2 個		A= , B=0, C=999 A=単価, B= 2 次製品区分, C=機労材集計区分

入力データ一覧表

コード	名 称 ・ 規 格 な ど	数 量／ 単 位	単 価 金 額	条 件 名 称 条 件 名 称
S4134	人孔用コンクリートブロック等据付 直壁ブロック据付け	2 個		A=3 A=直壁ブロック
W0222	調整リング 600×200	1 個		A= , B=0, C=999 A=単価, B= 2 次製品区分, C=機労材集計区分
W0223	調整金具	1 個		A= , B=0, C=999 A=単価, B= 2 次製品区分, C=機労材集計区分
W0224	鉄蓋(鹿沼市マーク) φ 600	1 枚		A= , B=0, C=999 A=単価, B= 2 次製品区分, C=機労材集計区分
S4134	人孔用コンクリートブロック等据付 蓋・受枠据付け	1 個		A=1, B=2, C=2 A=蓋・受枠, B=調整コンクリート使用しない, C=仮据付を本据付
W0225	鉄蓋用(マンホール上部)人工芝	1 枚		A= , B=0, C=999 A=単価, B= 2 次製品区分, C=機労材集計区分
G0128	車止め-1(片フック) φ 60.5 H850	10 基		
SZA391	基礎碎石 7.5cmを超え12.5cm以下	0.6 m ²		A=2, C=4, D=1 A=7.5cmを超え12.5cm以下, C=再生クラッシャラン RC-40, D=
				全ての費用
SZB401	コンクリート 小型構造物	0.2 m ³		A=2, B=4, E=1, G=2, K=1, L=4, M=1, O=1, P=1, Q=2, R=1 A=小型構造物, B=人力打設, E=養生無し, G=現場内小運搬なし, K= 高
				炉セメント, L=18-8-25, M=普通車運搬, O=豪雪割増 工種条
				件と同じ, P=全ての費用, Q=10<L (km) ≤ 15, R=水セメント
				比指定なし
SZB431	型枠 一般型枠	2.5 m ²		A=1, B=2 A=一般型枠, B=小型構造物
W0226	車止め-1(片フック) φ 60.5 H850	10 基		A= , B=0, C=999 A=単価, B= 2 次製品区分, C=機労材集計区分
V0500	据付費 車止め	10 基		
W0227	クサリ L=1.5mピッチ	15 m		A= , B=0, C=999 A=単価, B= 2 次製品区分, C=機労材集計区分
W0228	ナスカン	10 個		A= , B=0, C=999 A=単価, B= 2 次製品区分, C=機労材集計区分
G0129	車止め-2(両フック) φ 60.5 H850	10 基		

入力データ一覧表

コード	名 称 ・ 規 格 な ど	数 量／ 単 位	単 価 金 額	条 件 条 件 名 称 値 称
SZA391	基礎碎石 7.5cmを超え12.5cm以下	0.6 m ²		A=2, C=4, D=1 A=7.5cmを超え12.5cm以下, C=再生クラッシュラン R C - 4 0, D=全ての費用
SZB401	コンクリート 小型構造物	0.2 m ³		A=2, B=4, E=1, G=2, K=1, L=4, M=1, O=1, P=1, Q=2, R=1 A=小型構造物, B=人力打設, E=養生無し, G=現場内小運搬なし, K= 高炉セメント, L= 1 8 - 8 - 2 5, M=普通車運搬, O=豪雪割増 工種条件と同じ, P=全ての費用, Q= 1 0 < L (k m) ≤ 1 5, R=水セメント比指定なし
SZB431	型枠 一般型枠	2.5 m ²		A=1, B=2 A=一般型枠, B=小型構造物
W0229	車止め-2(両フック) φ 60.5 H850	10 基		A= , B=0, C=999 A=単価, B= 2 次製品区分, C=機労材集計区分
V0500	据付費 車止め	10 基		
W0227	クサリ L=1.5mピッチ	15 m		A= , B=0, C=999 A=単価, B= 2 次製品区分, C=機労材集計区分
W0228	ナスカン	10 個		A= B=0, C=999 A=単価, B= 2 次製品区分, C=機労材集計区分
G0130	車止め-3(フックなし) φ 60.5 H850	10 基		
SZA391	基礎碎石 7.5cmを超え12.5cm以下	0.6 m ²		A=2, C=4, D=1 A=7.5cmを超え12.5cm以下, C=再生クラッシュラン R C - 4 0, D=全ての費用
SZB401	コンクリート 小型構造物	0.2 m ³		A=2, B=4, E=1, G=2, K=1, L=4, M=1, O=1, P=1, Q=2, R=1 A=小型構造物, B=人力打設, E=養生無し, G=現場内小運搬なし, K= 高炉セメント, L= 1 8 - 8 - 2 5, M=普通車運搬, O=豪雪割増 工種条件と同じ, P=全ての費用, Q= 1 0 < L (k m) ≤ 1 5, R=水セメント比指定なし
SZB431	型枠 一般型枠	2.5 m ²		A=1, B=2 A=一般型枠, B=小型構造物
W0230	車止め-3(フックなし) φ 60.5 H850	10 基		A= , B=0, C=999 A=単価, B= 2 次製品区分, C=機労材集計区分

入力データ一覧表

コード	名 称 ・ 規 格 な ど	数 量／ 単 位	単 価 金 額	条 件 条 件 名 称
V0500	据付費 車止め	10 基		
W0228	ナスカン	10 個		A= , B=0, C=999 A=単価, B= 2 次製品区分, C=機労材集計区分
G0131	パーキングブロック W600×D160×H100	10 個		
W0231	パーキングブロック W600×D160×H100	10 個		A= , B=0, C=999 A=単価, B= 2 次製品区分, C=機労材集計区分
SZD275	パーキングブロック設置 設置	10 個		A=1, B=2 A=設置, B=ハ° 祿式(金具固定)
G0132	横断防止柵-1(平坦部) φ150 H=900	10 m		
SZA391	基礎碎石 7.5cmを超え12.5cm以下	1.4 m ²		A=2, C=4, D=1 A=7.5cmを超え12.5cm以下, C=再生クラッシャラン RC-40, D=
				全ての費用
SZB401	コンクリート 小型構造物	0.3 m ³		A=2, B=4, E=1, G=2, K=1, L=4, M=1, O=1, P=1, Q=2, R=1 A=小型構造物, B=人力打設, E=養生無し, G=現場内小運搬なし, K= 高
				炉セメント, L=18-8-25, M=普通車運搬, O=豪雪割増 工種条
				件と同じ, P=全ての費用, Q=10<L(km)≤15, R=水セメント
				比指定なし
SZB431	型枠 一般型枠	3.7 m ²		A=1, B=2 A=一般型枠, B=小型構造物
V0600	組立据付費 横断防止柵-1・2	10 m		
W0232	横断防止柵-1 φ150 H=900	10 m		A= , B=0, C=999 A=単価, B= 2 次製品区分, C=機労材集計区分
G0133	横断防止柵-2(傾斜部) φ150 H=900	10 m		
SZA391	基礎碎石 7.5cmを超え12.5cm以下	1.4 m ²		A=2, C=4, D=1 A=7.5cmを超え12.5cm以下, C=再生クラッシャラン RC-40, D=
				全ての費用
SZB401	コンクリート 小型構造物	0.3 m ³		A=2, B=4, E=1, G=2, K=1, L=4, M=1, O=1, P=1, Q=2, R=1 A=小型構造物, B=人力打設, E=養生無し, G=現場内小運搬なし, K= 高

入力データ一覧表

コード	名 称 ・ 規 格 な ど	数 量／ 単 位	単 価 金 額	条 件 条 件 名 称
				炉セメント, L=1 8－8－2 5, M=普通車運搬, O=豪雪割増 工種条件と同じ, P=全ての費用, Q=1 0<L (k m) ≤1 5, R=水セメント比指定なし
SZB431	型枠 一般型枠	3. 7 m 2		A=1, B=2 A=一般型枠, B=小型構造物
V0600	組立据付費 横断防止柵-1・2	10 m		
W0232	横断防止柵-2 φ150 H=900	10 m		A= , B=0, C=999 A=単価, B=2次製品区分, C=機労材集計区分
G0134	横断防止柵-3(出入口部) φ150 H=900	10 箇所		
SZA391	基礎碎石 7. 5cmを超え12. 5cm以下	2. 8 m 2		A=2, C=4, D=1 A=7. 5cmを超え12. 5cm以下, C=再生クラッシュラン RC－4 0, D=全ての費用
SZB401	コンクリート 小型構造物	0. 4 m 3		A=2, B=4, E=1, G=2, K=1, L=4, M=1, O=1, P=1, Q=2, R=1 A=小型構造物, B=人力打設, E=養生無し, G=現場内小運搬なし, K= 高炉セメント, L=1 8－8－2 5, M=普通車運搬, O=豪雪割増 工種条件と同じ, P=全ての費用, Q=1 0<L (k m) ≤1 5, R=水セメント比指定なし
SZB431	型枠 一般型枠	6 m 2		A=1, B=2 A=一般型枠, B=小型構造物
V0700	組立据付費 車止め-3	15 m		
W0233	横断防止柵-3 φ150 H=900	10 箇所		A= , B=0, C=999 A=単価, B=2次製品区分, C=機労材集計区分
G0135	手すり H850	10 m		
SZA391	基礎碎石 7. 5cmを超え12. 5cm以下	0. 6 m 2		A=2, C=4, D=1 A=7. 5cmを超え12. 5cm以下, C=再生クラッシュラン RC－4 0, D=全ての費用
SZB401	コンクリート 小型構造物	0. 3 m 3		A=2, B=4, E=1, G=2, K=1, L=4, M=1, O=1, P=1, Q=2, R=1 A=小型構造物, B=人力打設, E=養生無し, G=現場内小運搬なし, K= 高

入力データ一覧表

コード	名 称 ・ 規 格 な ど	数 量／ 単 位	単 価 金 額	条 件 名 称 条 件 名 称
				炉セメント, L=1 8－8－2 5, M=普通車運搬, O=豪雪割増 工種条件と同じ, P=全ての費用, Q=1 0<L (k m) ≤1 5, R=水セメント比指定なし
SZB431	型枠 一般型枠	3.1 m ²		A=1, B=2 A=一般型枠, B=小型構造物
G0136	四阿 □2300(3500)×H2460	10 基		
SZA169	基面整正	57.6 m ²		
SZA391	基礎碎石 7.5cmを超え12.5cm以下	57.6 m ²		A=2, C=4, D=1 A=7.5cmを超え12.5cm以下, C=再生クラッシャラン RC-40, D=全ての費用
SZB401	均しコンクリート 無筋・鉄筋構造物	2.9 m ³		A=1, B=4, E=1, G=2, K=1, L=4, M=1, O=1, P=1, Q=2, R=1 A=無筋・鉄筋構造物, B=人力打設, E=養生無し, G=現場内小運搬なし, K= 高炉セメント, L=1 8－8－2 5, M=普通車運搬, O=豪雪割増 工種条件と同じ, P=全ての費用, Q=1 0<L (k m) ≤1 5, R=水セメント比指定なし
SZB431	型枠 一般型枠	9.6 m ²		A=1, B=5 A=一般型枠, B=均しコンクリート
SZB401	コンクリート 小型構造物	19 m ³		A=2, B=4, E=1, G=2, K=1, L=4, M=1, O=1, P=1, Q=2, R=1 A=小型構造物, B=人力打設, E=養生無し, G=現場内小運搬なし, K= 高炉セメント, L=1 8－8－2 5, M=普通車運搬, O=豪雪割増 工種条件と同じ, P=全ての費用, Q=1 0<L (k m) ≤1 5, R=水セメント比指定なし
SZB431	型枠 一般型枠	91.2 m ²		A=1, B=1 A=一般型枠, B=鉄筋・無筋構造物
SZB405	モルタル練 セメント(普通ポルトランド)バレー	0.3 m ³		B=1, C=1 B=セメント(普通ポルトランド)バレー, C=全ての費用
T1315	異形棒鋼 (SD345) D10mm (使用量5 t以下)	0.4 t		
SF201	鉄筋工 SD345	0.4 t		A=2, B=1, C=1, D=1, E=1, F=2, H=1, I=1 A=SD345, B=D10 (5 t以下), C=一般構造物, D=標準作業, E

入力データ一覧表

コード	名 称 ・ 規 格 な ど	数 量／ 単 位	単 価 金 額	条 件 条 件 名 称 値 称
				=構造物種別による補正なし, F=施工規模 1 0 t 未満, H=夜間作業 (2 0 時～6 時) なし, I=太径鉄筋の割合 1 0 % 未満
T1301	異形棒鋼 (S D 3 4 5) D 1 3 mm (使用量 5 t 以下)	0. 4 t		
SF201	鉄筋工 S D 3 4 5	0. 4 t		A=2, B=3, C=1, D=1, E=1, F=2, H=1, I=1 A= S D 3 4 5, B=D 1 3 (5 t 以下) , C=一般構造物, D=標準作業, E
				=構造物種別による補正なし, F=施工規模 1 0 t 未満, H=夜間作業 (2 0 時～6 時) なし, I=太径鉄筋の割合 1 0 % 未満
W0234	四阿 H2460 □2300 (3500)	10 基		A= , B=0, C=999 A=単価, B= 2 次製品区分, C=機労材集計区分
W0235	四阿設置	10 基		A= , B=0, C=999 A=単価, B= 2 次製品区分, C=機労材集計区分
G0137	ブラインドパーゴラ H2410×D2000×L3790	10 基		
SZA169	基面整正	24. 2 m 2		
SZA391	基礎碎石 7. 5cmを超え12. 5cm以下	24. 2 m 2		A=2, C=4, D=1 A=7. 5cmを超え12. 5cm以下, C=再生クラッシュラン R C - 4 0, D=
				全ての費用
SZB401	均しコンクリート 無筋・鉄筋構造物	1. 2 m 3		A=1, B=4, E=1, G=2, K=1, L=4, M=1, O=1, P=1, Q=2, R=1 A=無筋・鉄筋構造物, B=人力打設, E=養生無し, G=現場内小運搬なし,
				K= 高炉セメント, L= 1 8 - 8 - 2 5, M=普通車運搬, O=豪雪割増 工種条件と同じ, P=全ての費用, Q= 1 0 < L (k m) ≤ 1 5, R=水セ
				メント比指定なし
SZB431	型枠 一般型枠	2. 2 m 2		A=1, B=5 A=一般型枠, B=均しコンクリート
SZB401	コンクリート 小型構造物	9 m 3		A=2, B=4, E=1, G=2, K=1, L=4, M=1, O=1, P=1, Q=2, R=1 A=小型構造物, B=人力打設, E=養生無し, G=現場内小運搬なし, K= 高
				炉セメント, L= 1 8 - 8 - 2 5, M=普通車運搬, O=豪雪割増 工種条件と同じ, P=全ての費用, Q= 1 0 < L (k m) ≤ 1 5, R=水セメント
				比指定なし
SZB431	型枠 一般型枠	36 m 2		A=1, B=2 A=一般型枠, B=小型構造物

入力データ一覧表

コード	名 称 ・ 規 格 な ど	数 量／ 単 位	単 価 金 額	条 件 条 件 名 称
T1301	異形棒鋼（SD345） D13mm（使用量5t以下）	0.2 t		
SF201	鉄筋工 SD345	0.2 t		A=2, B=3, C=1, D=1, E=1, F=2, H=1, I=1 A=SD345, B=D13（5t以下）, C=一般構造物, D=標準作業, E =構造物種別による補正なし, F=施工規模 10t未満, H=夜間作業 （20時～6時）なし, I=太径鉄筋の割合 10%未満
W0236	ブラインドパーゴラ H2410 D2000 L3790	10 基		A= , B=0, C=999 A=単価, B=2次製品区分, C=機労材集計区分
W0237	ブラインドパーゴラ運搬	10 基		A= , B=0, C=999 A=単価, B=2次製品区分, C=機労材集計区分
V1100	組立据付費 ブラインドパーゴラ	10 基		
G0139	高木-1伐採伐根 200cm以上250cm未満	10 本		
RA020	造園工	人		
RA010	普通作業員	人		
W0256	チェーンソー運転	日		A= , B=0, C=999 A=単価, B=2次製品区分, C=機労材集計区分
KQ950	高所作業車〔トラック架装リフト〕賃料 ブーム型	日		
G0140	高木-2伐採伐根 250cm以上300cm未満	10 本		
RA020	造園工	人		
RA010	普通作業員	人		
W0256	チェーンソー運転	日		A= , B=0, C=999 A=単価, B=2次製品区分, C=機労材集計区分
KQ950	高所作業車〔トラック架装リフト〕賃料 ブーム型	日		
G0141	継手工 - 1	10 箇所		
W0257	VU継手 11° 1/4L φ100	10 個		A= , B=0, C=999 A=単価, B=2次製品区分, C=機労材集計区分

入力データ一覧表

[illegible]

入力データ一覧表

コード	名 称 ・ 規 格 な ど	数 量／ 単 位	単 価 金 額	条 件 条 件 名 称 値
X1000	＊＊本 工 事＊＊			
Y0VZZ	基盤整備	1 式		
Y0V3A	敷地造成工	1 式		
Y0V3A200	掘削工	1 式		
Y0V3A200400	掘削	1 式		
SZA101	掘削 土砂	829 m 3		A=1, B=1, C=1, E=1, I=1 A=土砂, B=ホヱソカット, C=押土あり, E=普通土30, 000m3未満又は湿地軟弱土, I=豪雪割増 工種条件と同じ
SZA161	床掘り 土砂	113 m 3		A=1, B=5, E=1 A=土砂, B=小規模, E=豪雪割増 工種条件と同じ
SZA161	床掘り 土砂	499 m 3		A=1, B=1, C=1, D=1, E=1 A=土砂, B=標準, C=土留なし, D=障害なし, E=豪雪割増 工種条件と同じ
SZA161	床掘り 土砂	52 m 3		A=1, B=2, C=1, D=1, E=1 A=土砂, B=平均施工幅1m以上2m未満, C=土留なし, D=障害なし, E=豪雪割増 工種条件と同じ
Y0V3A201	盛土工	1 式		
Y0V3A201403	路体（築堤）盛土	1 式		
SZA113	盛土 4.0m以上	188 m 3		A=3, B=1, C=1 A=4.0m以上, B=20, 000m3未満, C=障害なし
SZA181	埋戻し 土砂	87 m 3		A=5, B=1, D=1, E=1 A=小規模, B=土砂, D=豪雪割増 工種条件と同じ, E=全ての費用
SZA181	埋戻し	47 m 3		A=3, D=1 A=最大埋戻幅1m以上4m未満, D=豪雪割増 工種条件と同じ
SZA181	埋戻し	409 m 3		A=2, D=1 A=最大埋戻幅4m以上, D=豪雪割増 工種条件と同じ

入力データ一覧表

コード	名 称 ・ 規 格 な ど	数 量／ 単 位	単 価 金 額	条 件 条 件 名 称 値 称
Y0V3A205	残土処理工	1 式		
Y0V3A20540D	土砂等運搬	1 式		
SZA105	土砂等運搬 標準	681 m 3		A=1, B=1, C=1, D=2, F=1, G=9. 1 A=標準, C=土砂(岩塊・玉石混り土含む), D=DID区間あり, F=豪雪割増 工種条件と同じ, G=運搬距離 [k m]
Y0V3A20540E	残土等処分	1 式		
S0020	処分費 その他	681 m 3		A=6 A=その他 (B 条件で単価入力)
Y0V3E	構造物撤去工	1 式		
Y0V3E204	構造物取壊し工	1 式		
Y0V3E204448	舗装版切断	1 式		
SZD321	舗装版切断 アスファルト舗装版	24. 0 m		A=1, B=1, E=1, F=1 A=アスファルト舗装版, B=15cm以下, E=豪雪割増 工種条件と同じ, F=全ての費用
Y0V3E204449	舗装版破碎	1 式		
SZD311	舗装版破碎 アスファルト舗装版	23 m 2		A=1, B=1, C=1, D=1, F=1, G=1, H=1 A=アスファルト舗装版, B=障害等なし, C=騒音振動対策不要, D=15cm以下, F =積込作業あり, G=豪雪割増 工種条件と同じ, H=全ての費用
Y0V3E214	運搬処理工	1 式		
Y0V3E214620	殻運搬	1 式		
SZA961	殻運搬 舗装版破碎	1 m 3		A=3, B=3, C=2, E=1, F=1, G=6. 5 A=舗装版破碎, B=機械積込(騒音対策不要、舗装版厚15cm以下), C=DI D区間あり, E=豪雪割増 工種条件と同じ, F=全ての費用, G=運搬距離 [k m]

入力データ一覧表

コード	名 称 ・ 規 格 な ど	数 量／ 単 位	単 価 金 額	条 件 条 件 名 称
T8233	舗装版切断運搬費（汚泥） 2 t 車 片道 5 0 k m まで	0.03 m 3		
Y0V3E214621	殻処分	1 式		
S0020	処分費 アスファルト	1 m 3		A=3 A=アスファルト
T8230	舗装版切断汚泥処分費 汚泥比重 1. 2 0 ～ 1. 1 0	0.03 m 3		
Y0V3F	公園施設等撤去・移設工	1 式		
Y0V3F200	公園施設撤去工	1 式		
Y0V3F2005XN	公園施設撤去	1 式		
W0100	既存水飲み撤去 擬石 φ220 H700	1 基		A= B=0, C=999 A=単価, B= 2 次製品区分, C=機労材集計区分
W0101	既存擬石積取壊し・撤去 擬石 W150(200)×H480	8.5 m		A= B=0, C=999 A=単価, B= 2 次製品区分, C=機労材集計区分
W0102	既存案内板撤去工 スチール H350×L3650	1 基		A= B=0, C=999 A=単価, B= 2 次製品区分, C=機労材集計区分
SZA609	既存素掘り側溝撤去 撤去	12.2 m		A=2, E=1, F=1 A=撤去, E=豪雪割増 工種条件と同じ, F=全ての費用
SZA961	殻運搬 コンクリート(無筋)構造物とりこわし	2 m 3		A=1, B=1, C=1, E=1, F=1, G=6.5 A=コンクリート(無筋)構造物とりこわし, B=機械積込, C=DID区間なし, E=豪雪割増 工種条件と同じ, F=全ての費用, G=運搬距離 [k m]
S0020	処分費 コンクリート（無筋）	2 m 3		A=2 A=コンクリート（無筋）
Y0V3F202	樹木伐採・抜根工	1 式		
Y0V3F2025XR	樹木伐採	1 式		
G0139	高木-1伐採伐根 200cm以上250cm未満	1 本		
G0140	高木-2伐採伐根 250cm以上300cm未満	1 本		

入力データ一覧表

コード	名 称 ・ 規 格 な ど	数 量／ 単 位	単 価 金 額	条 件 条 件 名 称
W0103	高木-3枝落とし・剪定 C=3.1m	1 本		A= , B=0, C=999 A=単価, B= 2 次製品区分, C=機労材集計区分
W0104	中木-1伐採伐根 H=0.9m W=1.8m	1 本		A= , B=0, C=999 A=単価, B= 2 次製品区分, C=機労材集計区分
W0105	中木-2伐採伐根 H=1.2m W=1.5m	1 本		A= , B=0, C=999 A=単価, B= 2 次製品区分, C=機労材集計区分
W0106	中木-3伐採伐根 H=0.9m W=0.9m	1 本		A= , B=0, C=999 A=単価, B= 2 次製品区分, C=機労材集計区分
W0107	中木-4伐採伐根 H=0.9m W=0.9m	1 本		A= , B=0, C=999 A=単価, B= 2 次製品区分, C=機労材集計区分
W0108	中木-5伐採伐根 H=0.9m W=0.9m	1 本		A= , B=0, C=999 A=単価, B= 2 次製品区分, C=機労材集計区分
W0109	中木-6伐採伐根 H=0.9m W=0.9m	1 本		A= , B=0, C=999 A=単価, B= 2 次製品区分, C=機労材集計区分
W0110	中木-7伐採伐根 H=0.9m W=0.9m	1 本		A= , B=0, C=999 A=単価, B= 2 次製品区分, C=機労材集計区分
W0111	中木-8伐採伐根 H=0.9m W=0.9m	1 本		A= , B=0, C=999 A=単価, B= 2 次製品区分, C=機労材集計区分
W0112	中木-9伐採伐根 H=0.9m W=0.9m	1 本		A= , B=0, C=999 A=単価, B= 2 次製品区分, C=機労材集計区分
W0113	中木-10伐採伐根 H=0.9m W=0.9m	1 本		A= , B=0, C=999 A=単価, B= 2 次製品区分, C=機労材集計区分
W0114	中木-11伐採伐根 H=0.9m W=0.9m	1 本		A= , B=0, C=999 A=単価, B= 2 次製品区分, C=機労材集計区分
W0115	中木-12伐採伐根 H=0.9m W=0.9m	1 本		A= , B=0, C=999 A=単価, B= 2 次製品区分, C=機労材集計区分
T2782	建設廃棄物収集・運搬費 10tダンプ車 片道25kmまで	10.0 t		
S0022	処分費 伐採樹木	10.0 t		A=2 A=伐採樹木
YOWZZ	植栽	1 式		
YOW3D	植栽工	1 式		
YOW3D2AI	樹木植栽工	1 式		

入力データ一覧表

コード	名 称 ・ 規 格 な ど	数 量／ 単 位	単 価 金 額	条 件 名 称 条 件 名 称
YOW3D2AI600	樹木植栽	1 式		
S0279	植栽工 高木幹周 1 5 c m 以上 2 5 c m 未満	1 本		A=2, B=1, C=1, D=1 A=高木幹周 1 5 c m 以上 2 5 c m 未満, B=二脚鳥居（添木付）, C=割増あり, D=使用する
SF599	公園植栽工 植樹工 中木 樹高 2 0 0 c m 以上 3 0 0 c m 未満	1 本		A=4, B=5, D=2, E=1, F=2 A=中木 樹高 2 0 0 c m 以上 3 0 0 c m 未満, B=施工規模 中木 1 0 ～ 5 0 本未満, D=植栽割増あり, E=樹木計上あり, F=土壌改良材計上なし
SF603	公園植栽工 支柱設置 二脚鳥居 添木付 樹高 2 5 0 c m 以上	1 本		A=1, B=2, D=2 A=二脚鳥居 添木付 樹高 2 5 0 c m 以上, B=施工規模 1 0 ～ 5 0 本未満, D=植栽割増あり
SF599	公園植栽工 植樹工 中木 樹高 2 0 0 c m 以上 3 0 0 c m 未満	1 本		A=4, B=5, D=2, E=1, F=2 A=中木 樹高 2 0 0 c m 以上 3 0 0 c m 未満, B=施工規模 中木 1 0 ～ 5 0 本未満, D=植栽割増あり, E=樹木計上あり, F=土壌改良材計上なし
SF603	公園植栽工 支柱設置 二脚鳥居 添木付 樹高 2 5 0 c m 以上	1 本		A=1, B=2, D=2 A=二脚鳥居 添木付 樹高 2 5 0 c m 以上, B=施工規模 1 0 ～ 5 0 本未満, D=植栽割増あり
SF599	公園植栽工 植樹工 中木 樹高 2 0 0 c m 以上 3 0 0 c m 未満	1 本		A=4, B=5, D=2, E=1, F=2 A=中木 樹高 2 0 0 c m 以上 3 0 0 c m 未満, B=施工規模 中木 1 0 ～ 5 0 本未満, D=植栽割増あり, E=樹木計上あり, F=土壌改良材計上なし
SF603	公園植栽工 支柱設置 二脚鳥居 添木付 樹高 2 5 0 c m 以上	1 本		A=1, B=2, D=2 A=二脚鳥居 添木付 樹高 2 5 0 c m 以上, B=施工規模 1 0 ～ 5 0 本未満, D=植栽割増あり
S0279	植栽工 高木幹周 1 5 c m 以上 2 5 c m 未満	1 本		A=2, B=1, C=1, D=2 A=高木幹周 1 5 c m 以上 2 5 c m 未満, B=二脚鳥居（添木付）, C=割増あり, D=使用しない
SF599	公園植栽工 植樹工 中木 樹高 2 0 0 c m 以上 3 0 0 c m 未満	1 本		A=4, B=5, D=2, E=1, F=2 A=中木 樹高 2 0 0 c m 以上 3 0 0 c m 未満, B=施工規模 中木

入力データ一覧表

コード	名 称 ・ 規 格 な ど	数 量／ 単 位	単 価 金 額	条 件 名 称 条 件 名 称
				1 0 ～ 5 0 本未満, D=植栽割増あり, E=樹木計上あり, F=土壌改良材計上なし
SF603	公園植栽工 支柱設置 二脚鳥居 添木付 樹高 2 5 0 c m 以上	1 本		A=1, B=2, D=2 A=二脚鳥居 添木付 樹高 2 5 0 c m 以上, B=施工規模 1 0 ～ 5 0 本未満, D=植栽割増あり
S0279	植栽工 高木幹周 1 5 c m 以上 2 5 c m 未満	1 本		A=2, B=1, C=1, D=2 A=高木幹周 1 5 c m 以上 2 5 c m 未満, B=二脚鳥居（添木付）, C=割増あり, D=使用しない
S0279	植栽工 高木幹周 1 5 c m 以上 2 5 c m 未満	1 本		A=2, B=1, C=1, D=2 A=高木幹周 1 5 c m 以上 2 5 c m 未満, B=二脚鳥居（添木付）, C=割増あり, D=使用しない
S0279	植栽工 高木幹周 1 5 c m 以上 2 5 c m 未満	1 本		A=2, B=1, C=1, D=2 A=高木幹周 1 5 c m 以上 2 5 c m 未満, B=二脚鳥居（添木付）, C=割増あり, D=使用しない
SF599	公園植栽工 植樹工 中木 樹高 1 0 0 c m 以上 2 0 0 c m 未満	1 本		A=3, B=5, D=2, E=1, F=2 A=中木 樹高 1 0 0 c m 以上 2 0 0 c m 未満, B=施工規模 中木 1 0 ～ 5 0 本未満, D=植栽割増あり, E=樹木計上あり, F=土壌改良材計上なし
SF603	公園植栽工 支柱設置 添柱形（1 本形・竹） 樹高 1 0 0 c m 以上	1 本		A=3, B=2, D=2 A=添柱形（1 本形・竹） 樹高 1 0 0 c m 以上, B=施工規模 1 0 ～ 5 0 本未満, D=植栽割増あり
SF599	公園植栽工 植樹工 低木 樹高 6 0 c m 未満	1 本		A=1, B=3, D=2, E=1, F=2 A=低木 樹高 6 0 c m 未満, B=施工規模 低木 1 0 0 本未満, D=植栽割増あり, E=樹木計上あり, F=土壌改良材計上なし
SF599	公園植栽工 植樹工 中木 樹高 1 0 0 c m 以上 2 0 0 c m 未満	1 本		A=3, B=5, D=2, E=1, F=2 A=中木 樹高 1 0 0 c m 以上 2 0 0 c m 未満, B=施工規模 中木 1 0 ～ 5 0 本未満, D=植栽割増あり, E=樹木計上あり, F=土壌改良材計上なし
SF599	公園植栽工 植樹工 中木 樹高 1 0 0 c m 以上 2 0 0 c m 未満	1 本		A=3, B=5, D=2, E=1, F=2 A=中木 樹高 1 0 0 c m 以上 2 0 0 c m 未満, B=施工規模 中木

入力データ一覧表

コード	名 称 ・ 規 格 な ど	数 量／ 単 位	単 価 金 額	条 件 名 称 条 件 名 称
				1 0 ～ 5 0 本未満, D=植栽割増あり, E=樹木計上あり, F=土壌改良材計上なし
SF599	公園植栽工 植樹工 中木 樹高1 0 0 c m以上2 0 0 c m未満	1 本		A=3, B=5, D=2, E=1, F=2 A=中木 樹高1 0 0 c m以上2 0 0 c m未満, B=施工規模 中木
				1 0 ～ 5 0 本未満, D=植栽割増あり, E=樹木計上あり, F=土壌改良材計上なし
SF603	公園植栽工 支柱設置 添柱形（1 本形・竹） 樹高1 0 0 c m以上	1 本		A=3, B=2, D=2 A=添柱形（1 本形・竹） 樹高1 0 0 c m以上, B=施工規模 1 0
				～ 5 0 本未満, D=植栽割増あり
SF599	公園植栽工 植樹工 中木 樹高1 0 0 c m以上2 0 0 c m未満	1 本		A=3, B=5, D=2, E=1, F=2 A=中木 樹高1 0 0 c m以上2 0 0 c m未満, B=施工規模 中木
				1 0 ～ 5 0 本未満, D=植栽割増あり, E=樹木計上あり, F=土壌改良材計上なし
SF603	公園植栽工 支柱設置 添柱形（1 本形・竹） 樹高1 0 0 c m以上	1 本		A=3, B=2, D=2 A=添柱形（1 本形・竹） 樹高1 0 0 c m以上, B=施工規模 1 0
				～ 5 0 本未満, D=植栽割増あり
SF599	公園植栽工 植樹工 中木 樹高2 0 0 c m以上3 0 0 c m未満	1 本		A=4, B=5, D=2, E=1, F=2 A=中木 樹高2 0 0 c m以上3 0 0 c m未満, B=施工規模 中木
				1 0 ～ 5 0 本未満, D=植栽割増あり, E=樹木計上あり, F=土壌改良材計上なし
SF603	公園植栽工 支柱設置 添柱形（1 本形・竹） 樹高1 0 0 c m以上	1 本		A=3, B=2, D=2 A=添柱形（1 本形・竹） 樹高1 0 0 c m以上, B=施工規模 1 0
				～ 5 0 本未満, D=植栽割増あり
YOW3D2AL	地被類植栽工	1 式		
YOW3D2AL68D	張芝	1 式		
S0286	張芝工 野芝	1, 520 m 2		A=1, B=1, C=1, D=1 A=野芝, B=ベタ張り, C=芝串計上する, D=割増あり
Y0XZZ	施設整備	1 式		
Y0X3G	給水設備工	1 式		

入力データ一覧表

コード	名 称 ・ 規 格 な ど	数 量／ 単 位	単 価 金 額	条 件 条 件 名 称 値
Y0X3G2B2	散水施設工	1 式		
Y0X3G2B24ST	散水栓	1 式		
G0100	水栓類取付工 水栓口径20mm	1 箇所		
Y0X3H	雨水排水設備工	1 式		
Y0X3H215	側溝工	1 式		
Y0X3H2154CK	管（函）渠型側溝	1 式		
SZA597	管（函）渠型側溝（標準部） 据付	102.9 m		A=1, B=1, C=1, D=1, E=2 A=据付, B=200mm以上300mm以下, C=基礎碎石あり, D=全ての費用, E=計 上有り（各種）
SZA597	管（函）渠型側溝（集水部） 据付	26.5 m		A=1, B=1, C=1, D=1, E=2 A=据付, B=200mm以上300mm以下, C=基礎碎石あり, D=全ての費用, E=計 上有り（各種）
SZA597	管（函）渠型側溝（枿部） 据付	1 基		A=1, B=1, C=1, D=1, E=2 A=据付, B=200mm以上300mm以下, C=基礎碎石あり, D=全ての費用, E=計 上有り（各種）
Y0X3H2154T6	削孔工	1 式		
SZA805	コンクリート削孔（コンクリート穿孔機） 100mm以上110mm未満	1 孔		A=5, B=1, C=1 A=100mm以上110mm未満, B=50mm以上200mm未満, C=豪雪割増 工種条 件と同じ
SZA805	コンクリート削孔（コンクリート穿孔機） 300mm×300mm	1 孔		A=9, B=1, C=1 A=180mm以上200mm以下, B=50mm以上200mm未満, C=豪雪割増 工種条 件と同じ
Y0X3H2B8	管渠工	1 式		

入力データ一覧表

コード	名 称 ・ 規 格 な ど	数 量／ 単 位	単 価 金 額	条 件 名 称 条 件 名 称
Y0X3H2B8B1Y	暗渠排水管	1 式		
G0101	暗渠排水管-1 VU φ 150	19.2 m		
G0102	暗渠排水管-2 VU φ 150	31.2 m		
G0103	暗渠排水管-3 VU φ 100	16.5 m		
G0104	暗渠透水管-1 有孔管 φ 50	31.2 m		
G0105	暗渠透水管-2 有孔管 φ 100	9.0 m		
Y0X3H2B8B1Y	管継手工	1 式		
G0141	継手工 - 1	1 箇所		
G0142	継手工 - 2	2 箇所		
G0143	継手工 - 3	2 箇所		
G0144	継手工 - 4	1 箇所		
G0145	継手工 - 5	1 箇所		
Y0X3H2B9	集水桝・マンホール工	1 式		
Y0X3H2B9B1R	現場打ち集水桝	1 式		
G0106	集水桝-1 500×500×550	1 基		
G0107	集水桝-2 500×500×730	1 基		
G0108	集水桝-3 600×600×1850	1 基		
G0109	集水桝-4 500×500×550	1 基		

入力データ一覧表

コード	名 称 ・ 規 格 な ど	数 量／ 単 位	単 価 金 額	条 件 条 件 名 称 値 称
Y0X3H2B9401	削孔工	1 式		
T5350	マンホール削孔費（0号・1号） φ 1 5 0	1 箇所		
Y0X3J	電気設備工	1 式		
Y0X3J2BA	照明設備工	1 式		
Y0X3J2BA4TQ	照明灯	1 式		
G0110	フットライト-1 □150×H900	2 基		
G0111	フットライト-2 □150×H900	10 基		
Y0X3K	園路広場整備工	1 式		
Y0X3K212	アスファルト舗装工	1 式		
Y0X3K2125I3	表層（歩道部）	1 式		
G0112	アスファルト舗装-1 歩道	591 m 2		
G0115	コンクリート舗装 歩道	101 m 2		
G0116	インターロッキング舗装 2 0 0 × 1 0 0 × 6 0	50 m 2		
G0117	コンクリート平板舗装 3 0 0 × 3 0 0 × 6 0	25 m 2		
Y0X3K212444	表層（車道・路肩部）	1 式		
G0113	アスファルト舗装-2 車道	383 m 2		
Y0X3K2BK	園路縁石工	1 式		
Y0X3K2BK4US	コンクリート縁石	1 式		

入力データ一覧表

コード	名 称 ・ 規 格 な ど	数 量／ 単 位	単 価 金 額	条 件 名 称 条 件 名 称
SZD241	歩車道境界ブロック(標準型) 設置	91.0 m		A=1, B=1, C=1, D=1, E=1, F=4, G=1, H=4, I=1, K=2, L=1 A=設置, B=A種(150/170×200×600), C=基礎砕石あり, D=均し基礎コン クリートあり, E=養生工なし, F=再生クラッシュラン R C - 4 0, G= 高炉, H= 1 8 - 8 - 2 5, I=普通車運搬, K= 1 0 < L (k m) ≤ 1 5 , L=水セメント比指定なし
SZD241	歩車道境界ブロック(低型) 設置	3.0 m		A=1, B=4, C=1, D=1, E=1, F=4, G=1, H=4, I=1, K=2, L=1 A=設置, B=各種(600mm以下、50kg未満), C=基礎砕石あり, D=均し基礎 コンクリートあり, E=養生工なし, F=再生クラッシュラン R C - 4 0, G= 高炉, H= 1 8 - 8 - 2 5, I=普通車運搬, K= 1 0 < L (k m) ≤ 1 5, L=水セメント比指定なし
SZD245	地先境界ブロック 設置	302.2 m		A=1, B=3, C=1, D=1, E=1, F=4, G=1, H=4, I=1, K=2, L=1 A=設置, B=C種(150×150×600), C=基礎砕石あり, D=均し基礎コンクリート あり, E=養生工なし, F=再生クラッシュラン R C - 4 0, G= 高炉 , H= 1 8 - 8 - 2 5, I=普通車運搬, K= 1 0 < L (k m) ≤ 1 5, L=水 セメント比指定なし
Y0X3K21A	区画線工	1 式		
Y0X3K21A43T	溶融式区画線	1 式		
S4600	区画線設置工 溶融式(手動)	81 m		A=1, B=1, C=1, D=1, E=1, F=1, G=1, H=1, I=2, J=1, K=1 A=溶融式(手動), B=実線 1 5 c m, C=無し, D=夜間作業(2 0 時 ～ 6 時) なし, E=白, F= 1 . 5 m m, G=アスファルト, H=排水性舗装 でない場合, I=未供用区間, J=豪雪割増 工種条件と同じ, K=全ての 費用
S4600	区画線設置工 溶融式(手動)	17 m		A=1, B=9, C=1, D=1, E=1, F=1, G=1, H=1, I=2, J=1, K=1 A=溶融式(手動), B=ゼブラ 1 5 c m, C=無し, D=夜間作業(2 0 時～ 6 時) なし, E=白, F= 1 . 5 m m, G=アスファルト, H=排水性舗 装でない場合, I=未供用区間, J=豪雪割増 工種条件と同じ, K=全て の費用
S4600	区画線設置工 溶融式(手動)	6 m		A=1, B=13, C=1, D=1, E=1, F=1, G=1, H=1, I=2, J=1, K=1 A=溶融式(手動), B=矢印・記号・文字 1 5 c m換算, C=無し, D=

入力データ一覧表

コード	名 称 ・ 規 格 な ど	数 量／ 単 位	単 価 金 額	条 件 名 称 条 件 名 称
				夜間作業（２０時～６時） なし, E=白, F=1. 5mm, G=アスファルト, H=排水性舗装でない場合, I=未供用区間, J=豪雪割増 工種条件と同じ, K=全ての費用
Y0X3L	修景施設整備工	1 式		
Y0X3L2BR	修景施設工	1 式		
Y0X3L2BR4W0	修景施設	1 式		
G0118	ウォール H=0.805m H=0.30m	5.7 m		
G0119	献花台 花立・香炉・排水器具付	1 基		
Y0X3L2BT	モニュメント工	1 式		
Y0X3L2BT4W3	モニュメント	1 式		
G0120	モニュメント 球体	1 基		
Y0X3N	サービス施設整備工	1 式		
Y0X3N2C8	ベンチ・テーブル工	1 式		
Y0X3N2C84WY	ベンチ	1 式		
G0121	野外卓 ベンチ・テーブル 再生木材	1 基		
G0138	ベンチ L=1800 W=470	4 基		
Y0X3N2CA	サイン施設工	1 式		
Y0X3N2CA5YQ	サイン	1 式		
G0122	施設名称板 W615×H2000	1 基		

入力データ一覧表

コード	名 称 ・ 規 格 な ど	数 量／ 単 位	単 価 金 額	条 件 条 件 名 称 値
G0123	全体案内板 W2160×H2000	1 基		
G0124	合葬墓案内板 W1060×H1089	1 基		
Y0X30	管理施設整備工	1 式		
Y0X302CF	墓地施設工	1 式		
Y0X302CF4XH	墓地施設	1 式		
G0125	火付台 φ 323 H=400	2 基		
G0126	塔婆立 H1060×W1040	2 基		
G0127	マンホール型埋蔵施設 φ 600 □1500×H3000	4 基		
Y0X302CF5W0	手すり	1 式		
G0135	手すり H850	36. 1 m		
W0116	手すり H850	1 式		A= , B=0, C=999 A=単価, B= 2 次製品区分, C=機労材集計区分
W0117	組立据付費 手すり	1 式		A= , B=0, C=999 A=単価, B= 2 次製品区分, C=機労材集計区分
W0118	運搬費 手すり	1 式		A= , B=0, C=999 A=単価, B= 2 次製品区分, C=機労材集計区分
Y0X302CF400	転落（横断）防止柵	1 式		
G0132	横断防止柵-1(平坦部) φ 150 H=900	60. 2 m		
G0133	横断防止柵-2(傾斜部) φ 150 H=900	6. 1 m		
G0134	横断防止柵-3(出入口部) φ 150 H=900	1 箇所		
Y0X302CG	車止め工	1 式		

入力データ一覧表

コード	名 称 ・ 規 格 な ど	数 量／ 単 位	単 価 金 額	条 件 条 件 名 称
Y0X302CG4XM	車止め	1 式		
G0128	車止め-1(片フック) φ 60.5 H850	2 基		
G0129	車止め-2(両フック) φ 60.5 H850	4 基		
G0130	車止め-3(フックなし) φ 60.5 H850	2 基		
G0131	パーキングブロック W600×D160×H100	11 個		
Y0X3P	建築施設組立設置工	1 式		
Y0X3P2CJ	四阿工	1 式		
Y0X3P2CJ4XQ	四阿設置	1 式		
G0136	四阿 □2300(3500)×H2460	1 基		
Y0X3P2CK	パーゴラ工	1 式		
Y0X3P2CK4XT	パーゴラ設置	1 式		
G0137	ブラインドパーゴラ H2410×D2000×L3790	1 基		
G0000	＊＊直接工事費＊＊			
Z0005	準備費	1 式		
T2782	建設廃棄物収集・運搬費 10tダンプ車 片道25kmまで	5.0 t		
S0024	処分費（準備費配下用） 根	1 式		A=5, B=1, C=1 A=数量, B=根, C= t
T2785	建設廃棄物収集・運搬費 4tコンテナ車6～8m3 片道10kmまで	0.2 m3		
TSY04	スクラップ 鉄くず ヘビー H 1	-1.6 t		

入力データ一覧表

コード	名 称 ・ 規 格 な ど	数 量／ 単 位	単 価 金 額	条 件 条 件 名 称 値
Z0006	技術管理費	1 式		
W0119	平板載荷試験 50kN以内	1 箇所		A= , B=0, C=999 A=単価, B= 2 次製品区分, C=機労材集計区分
Z0050	共通仮設費（率分）	1 式		
Z0041	共通仮設費計積上(現場, 一般管理費対象外)	1 式		
T9300	残土処理にともなう土壌試験 試料採取作業	1 箇所		
T9302	残土処理にともなう土壌試験 試験費（報告書作成を含む）	1 式		
G1000	＊ ＊ 共通仮設費計 ＊ ＊			
G2000	＊ ＊ 純工事費 ＊ ＊			
Z0020	現場管理費	1 式		
G4000	＊ ＊ 工事原価 ＊ ＊			
Z0030	一般管理費等	1 式		
Z0032	契約保証費	1 式		
G3200	＊ ＊ 一般管理費等計 ＊ ＊			
G4800	＊ ＊ 工事価格 ＊ ＊			
G4500	＊ ＊ 工事価格計 ＊ ＊			
Z0039	消費税 ・ 地方消費税額	1 式		
G4900	＊ ＊ 請負工事費 ＊ ＊			

数量総括表
(鹿沼市合葬墓)

数量総括表

レベル1（工事区分）	レベル2（工種）	レベル3（種別）	レベル4（細別）	レベル5（規格）	積算用 単位	当 初	変 更	備 考
基盤整備	敷地造成工	掘削工	掘削	オープンカット	m ³	829		
			床掘り	小規模	m ³	113		
			床掘り	標準	m ³	499		
			床掘り	1m≦W≦2m	m ³	52		
		盛土工	盛土	4m≦W	m ³	188		
			埋戻し	小規模	m ³	87		
			埋戻し	1m≦W≦4m	m ³	47		
			埋戻し	4m≦W	m ³	409		
		残土処理工	土砂等運搬	L=11.0km以下	m ³	681		
			処分費	残土	m ³	681		
	構造物撤去工	構造物取壊し工	舗装版切断	アスファルト舗装版	m	24.0		
			舗装版破砕	アスファルト舗装版	m ²	23		
		運搬処理工	殻運搬	L=10.5km以下	m ³	1		
			舗装版切断運搬(汚泥)	2t車 L=50kmまで	m ³	0.03		
			処分費	アスファルト	m ³	1		
			舗装版切断汚泥処分費	汚泥比重1.20～1.10	m ³	0.03		
	公園施設等撤去・移設工	公園施設撤去工	既存水飲み撤去	擬石 φ220 H700	基	1		
			既存擬石石積取壊し・撤去	擬石 W150(200) H480	m	8.5		
			既存案内板撤去工	スチール H350 L3650	基	1		
			既存素掘り側溝撤去		m	12.2		
			殻運搬	コンクリート構造物取壊し L=8.0km	m ³	2		
			処分費	コンクリート	m ³	2		
		樹木伐採・伐根工	高木-1伐採伐根	C=2.2m	本	1		
			高木-2伐採伐根	C=2.6m	本	1		
			高木-3枝落とし・剪定	C=3.1m	本	1		
			中木-1伐採伐根	H=0.9m W=1.8m	本	1		

数量総括表

レベル1（工事区分）	レベル2（工種）	レベル3（種別）	レベル4（細別）	レベル5（規格）	積算用 単位	当 初	変 更	備 考
基盤整備	公園施設等撤去・移設工	樹木伐採・伐根工	中木-2伐採伐根	H=1.2m W=1.5m	本	1		
			中木-3伐採伐根	H=0.9m W=0.9m	本	1		
			中木-4伐採伐根	H=0.9m W=0.9m	本	1		
			中木-5伐採伐根	H=0.9m W=0.9m	本	1		
			中木-6伐採伐根	H=0.9m W=0.9m	本	1		
			中木-7伐採伐根	H=0.9m W=0.9m	本	1		
			中木-8伐採伐根	H=0.9m W=0.9m	本	1		
			中木-9伐採伐根	H=0.9m W=0.9m	本	1		
			中木-10伐採伐根	H=0.9m W=0.9m	本	1		
			中木-11伐採伐根	H=0.9m W=0.9m	本	1		
			中木-12伐採伐根	H=0.9m W=0.9m	本	1		
			建設廃棄物収集・運搬費	10tダンプ車 片道25kmまで	t	10.0		
			処分費	伐採樹木	t	10.0		
植栽	植栽工	高木植栽工	植栽工	高木幹周15cm以上25cm未満 シマトネリコ	本	1		
			公園植栽工 植樹工	樹高200cm以上300cm未満 キンモクセイ	本	1		
			公園植栽工 支柱設置	二脚鳥居 添木付	本	1		
			公園植栽工 植樹工	樹高200cm以上300cm未満 ヤマボウシ	本	1		
			公園植栽工 支柱設置	二脚鳥居 添木付	本	1		
			公園植栽工 植樹工	樹高200cm以上300cm未満 オオゴンモチ	本	1		
			公園植栽工 支柱設置	二脚鳥居 添木付	本	1		
			植栽工	高木幹周15cm以上25cm未満 スギ	本	1		
			公園植栽工 植樹工	樹高200cm以上300cm未満 セイヨウヒイラギ	本	1		
			公園植栽工 支柱設置	二脚鳥居 添木付	本	1		
			植栽工	高木幹周15cm以上25cm未満 サルスベリ	本	1		
			植栽工	高木幹周15cm以上25cm未満 サンシュユ	本	1		
			植栽工	高木幹周15cm以上25cm未満 サトザクラ	本	1		
			公園植栽工 植樹工	樹高100cm以上200cm未満 キョウチクトウ	本	1		
			公園植栽工 支柱設置	添柱形(1本型・竹)	本	1		

数量総括表

レベル1（工事区分）	レベル2（工種）	レベル3（種別）	レベル4（細別）	レベル5（規格）	積算用 単位	当 初	変 更	備 考
植栽	植栽工	高木植栽工	公園植栽工 植樹工	樹高60cm未満 カルミア	本	1		
			公園植栽工 植樹工	樹高100cm以上200cm未満 オオデマリ	本	1		
			公園植栽工 植樹工	樹高100cm以上200cm未満 コデマリ	本	1		
			公園植栽工 植樹工	樹高100cm以上200cm未満 ハナズオウ	本	1		
			公園植栽工 支柱設置	添柱形(1本型・竹)	本	1		
			公園植栽工 植樹工	樹高100cm以上200cm未満 ケイオウザクラ	本	1		
			公園植栽工 支柱設置	添柱形(1本型・竹)	本	1		
			公園植栽工 植樹工	樹高200cm以上300cm未満 オカメザクラ	本	1		
			公園植栽工 支柱設置	添柱形(1本型・竹)	本	1		
		地覆類植栽工	張芝工	野芝 ベタ張り	m ²	1,520		
施設整備	給水設備工	散水施設工	水栓類取付工	水栓口径20mm	箇所	1		
	雨水排水設備工	側溝工	管(函)渠型側溝（標準部）	据付 200mm以上300mm以下	m	102.9		
			管(函)渠型側溝（集水部）	据付 200mm以上300mm以下	m	26.5		
			管(函)渠型側溝（枹部）	据付 200mm以上300mm以下	基	1		
			コンクリート削孔	100mm以上110mm未満	孔	1		
			コンクリート削孔	300mm×300mm	孔	1		
		管渠工	暗渠排水管-1	VUφ150 砂基礎 車道部	m	19.2		
			暗渠排水管-2	VUφ150 砂基礎 歩道部	m	31.2		
			暗渠排水管-3	VUφ150 砂基礎 献花台部	m	16.5		
			暗渠透水管-1	有孔管φ50 砕石巻立	m	31.2		
			暗渠透水管-2	有孔管φ100 砕石巻立	m	9.0		
			継手工-1	異形チーズφ100φ50、VU継手11° 1/4L	箇所	1		
			継手工-2	VU継手 片差しチーズ φ50	箇所	2		
			継手工-3	VU継手90° 片受エルボ φ50	箇所	2		
			継手工-4	VU継手 片差しチーズ φ100	箇所	1		
			継手工-5	VU継手90° 片受エルボ φ100	箇所	1		
		集水枹・マンホール工	集水枹-1	500×500×550	基	1		
			集水枹-2	500×500×730	基	1		

数量総括表

レベル1 (工事区分)	レベル2 (工種)	レベル3 (種別)	レベル4 (細別)	レベル5 (規格)	積算用 単位	当 初	変 更	備 考
	雨水排水設備工	集水桝・マンホール工	集水桝-3	600×600×1850	基	1		
			集水桝-4	500×500×550	基	1		
			マンホール削孔費	φ 150	箇所	1		
	電気設備工	照明設備工	フットライト-1	□150×H900 組子デザイン・深岩石	基	2		
			フットライト-2	□150×H900 ユニット・白御影石	基	10		
施設整備	園路広場工	アスファルト舗装工	アスファルト舗装-1	歩道	m ²	591		
			コンクリート舗装	歩道	m ²	101		
			インターロッキング舗装	200×100×60	m ²	50		
			コンクリート平板舗装	300×300×60	m ²	25		
			アスファルト舗装-2	車道	m ²	383		
		園路縁石工	歩車道境界ブロック	設置 標準型	m	91.0		
			歩車道境界ブロック	設置 低型	m	3.0		
			地先境界ブロック	設置 C種	m	302.2		
		区画線工	区画線設置工	溶融式 実線15cm	m	81		
			区画線設置工	溶融式 ゼブラ15cm	m	17		
			区画線設置工	矢印・記号・文字 15cm換算	m	6		
	修景施設整備工	花壇工	ウォール	H=0.805m H=0.3m	m	5.7		
			献花台	花立・香炉・排水器具付	箇所	1		
		モニュメント工	モニュメント	球体	基	1		
	サービス施設整備工	ベンチ・テーブル工	野外卓	再生木材	基	1		
			ベンチ	L=1.8m W=0.47m	基	4		
		サイン施設工	施設名称板	W615×H2000	基	1		
			全体案内板	W2160×H2000	基	1		
			合葬墓案内板	W1060×H1089	基	1		
	管理施設整備工	墓地施設工	火付台	φ 323 H400	基	2		
			塔婆立	H1060×W1040	基	2		
			マンホール型埋設施設	φ 600 □1500×H3000 人口芝化粧蓋	基	4		
			手すり	H850 ダブルビーム 独立基礎	m	36.1		

数量総括表

[illegible]

基盤整備 数量計算書
(鹿沼市合葬墓)

数 量 総 括 表

工 事 区 分 基盤整備				鹿沼市合葬墓
工 種 ・ 種 別 ・ 細 別	規 格	単 位	数 量	摘 要
敷地造成工		式	1	
掘削工		式	1	
土砂掘削		m3	829	0
盛土工		式	1	
流用土盛土		m3	188	0
作業残土処理工		式	1	
床堀	小規模	m3	113	0
	標準	m3	499	0
	1m ≦ W ≦ 2m	m3	52	0
埋戻	小規模	m3	87	0
	1m ≦ W ≦ 4m	m3	47	0
	4m ≦ W	m3	409	0
残土処理		m3	681	0
構造物取壊し・撤去工		式	1	
舗装版切断工		式	1	
アスファルト切断	t=50mm	m	24	0
舗装版破碎工		式	1	
舗装版破碎	アスファルト舗装版 t=5cm	m2	23	0
殻運搬・処理	アスファルト舗装版	m3	1	0
舗装版切断運搬・処理	汚泥	m3	0	03
公園施設撤去工		式	1	
既存水飲み撤去	擬石 φ220 H700	基	1	0
既存擬石積取壊し・撤去	擬石 W150(200) H480	m	8	5
既存案内板撤去工	スチール H3500×L3650	基	1	0
既存素掘り側溝取壊し・撤去工	コンクリートW250/400×H100/150	m	12	2
運搬・処分工（施設）		式		
処分	無筋コンクリート	m3	2	0
〃	スチール(0.2m³×7.85t/m³)	t	-1	6 準備費計上
〃	アスファルト	m³	1	1
運搬	無筋コンクリート	m3	2	0
	スチール	m3	0	2 準備費計上
	アスファルト	m3	1	1

数量総括表

[illegible]

敷地造成工
(鹿沼市合葬墓)

[illegible]

[illegible]

作業土工集計表

名称	単位数量 床堀m3	単位数量 埋戻m3	単位	設計数量	床堀m3	埋戻m3	備考
基盤整備							
構造物取壊し・撤去工			式	1.0			造成工に含む
伐採・抜根工			式	1.0			〃
施設整備							
給水設備工			式	1.0	0.1	0.1	
散水栓設置工	0.8/10基	0.5/10基	基	1.0	0.08	0.05	床掘・埋戻し 小規模
上記継手工			箇所	1.0			散水栓設置工 に含む
雨水排水設備工			式	1.0	222.7	166.6	
側溝-1(単位数量表より)			m	102.9	41.4	24.0	床掘・埋戻し 小規模
側溝-2(単位数量表より)			m	26.5	12.8	7.4	床掘・埋戻し 小規模
側溝-3(単位数量表より)			基	1.0	0.4	0.2	床掘・埋戻し 小規模
暗渠排水管-1(単位数量表より)			m	19.2	25.3	10.0	床掘：1m≦W≦2m 埋戻し：1m≦W≦4m
暗渠排水管-2(単位数量表より)			m	31.2	9.0	3.0	床掘・埋戻し 小規模
暗渠排水管-3(単位数量表より)			m	16.5	3.9	1.3	床掘・埋戻し 小規模
暗渠透水管-1(単位数量表より)			m	31.2	84.8	80.7	床掘：標準 埋戻し：4m≦W
暗渠透水管-2(単位数量表より)			m	9.0	21.5	20.4	床掘：標準 埋戻し：1m≦W≦4m
継手工-1			箇所	1.0			暗渠透水管設 置工に含む
継手工-2			箇所	2.0			〃
継手工-3			箇所	2.0			〃
継手工-4			箇所	1.0			〃
継手工-5			箇所	1.0			〃
集水桝-1	1.5	0.9	基	1.0	1.5	0.9	床掘：1m≦W≦2m 埋戻し：小規模
集水桝-2	1.9	1.2	基	1.0	1.9	1.2	床掘：1m≦W≦2m 埋戻し：小規模
集水桝-3	18.7	16.6	基	1.0	18.7	16.6	床掘：標準 埋戻し：1m≦W≦4m
集水桝-4	1.5	0.9	基	1.0	1.5	0.9	床掘：1m≦W≦2m 埋戻し：小規模
削孔工-1, -2, -3			箇所	3.0			暗渠排水管設 置工に含む
電気設備工			式	1.0	5.0	4.4	
フットライト-1	4.2	3.7	基	2.0	0.8	0.7	床掘・埋戻し 小規模
フットライト-2	4.2	3.7	基	10.0	4.2	3.7	床掘・埋戻し 小規模
園路広場整備工			式	1.0	17.3	7.9	
アスファルト舗装-1(歩道)			m2	591.0			造成工に含む
アスファルト舗装-2(車道)			m2	383.0			〃
コンクリート舗装(歩道)			m2	101.0			〃

作業土工集計表

名称	単位数量 床堀m3	単位数量 埋戻m3	単位	設計数量	床堀m3	埋戻m3	備考
インターロッキング舗装			m2	50.0			〃
コンクリート平板舗装			m2	25.0			〃
縁石-1(単位数量表より)			m	91.0	8.0	3.2	床掘・埋戻し 小規模
縁石-2(単位数量表より)			m	3.0			床掘・埋戻し 小規模
縁石-3(単位数量表より)			m	302.2	9.3	4.7	床掘・埋戻し 小規模
溶融式区画線工-1			m	81.0			設置のみ
溶融式区画線工-2			m	17.9			〃
溶融式区画線工-3			箇所	1.0			〃
修景施設整備工			式	1.0	1.0	0.5	
ウォール	1.8	0.6	m	5.7	1.0	0.3	床掘・埋戻し 小規模
ウォール内部埋戻 (法面控除)			箇所	1.0		0.2	埋戻し: 1m≦W≦4m
献花台(単位数量表より)			箇所	1.0	0.02		床掘: 標準 埋戻し: 小規模
モニュメント(球体)			基	1.0			※ウォール内 部埋戻しを含む
サービス施設整備工			式	1.0	4.5	3.2	
野外卓	7.2	5.7	基	1.0	0.7	0.6	床掘・埋戻し 小規模
ベンチ	0.5		基	4.0	0.2		床掘・埋戻し 小規模
施設名称板	9.8	7.7	基	1.0	1.0	0.8	床掘: 1m≦W≦2m 埋戻し: 小規模
全体案内板	23.3	16.3	基	1.0	2.3	1.6	床掘: 1m≦W≦2m 埋戻し: 小規模
合葬墓案内板	2.7	2.4	基	1.0	0.3	0.2	床掘: 1m≦W≦2m 埋戻し: 小規模
管理施設整備工			式	1.0	403.1	353.2	
火付台	0.5	0.4	基	2.0	0.1	0.1	床掘・埋戻し 小規模
塔婆立て	2.2	2.0	基	2.0	0.4	0.4	床掘・埋戻し 小規模
マンホール型埋蔵施設	93.5	82.0	基	4.0	374	328	床掘: 標準 埋戻し: 4m≦W
車止め-1	0.04		基	2.0	0.008		床掘・埋戻し 小規模
車止め-2	0.04		基	4.0	0.02		床掘・埋戻し 小規模
車止め-3	0.04		基	2.0	0.01		床掘・埋戻し 小規模
パーキングブロック			個	11.0			設置のみ
横断防止柵-1	3.1	2.7	m	60.2	18.7	16.3	床掘・埋戻し 小規模
横断防止柵-2	3.1	2.7	m	6.1	1.9	1.6	床掘・埋戻し 小規模
横断防止柵-3	3.5	2.8	箇所	1.0	0.4	0.3	床掘・埋戻し 小規模
手すり	2.1	1.8	m	36.1	7.6	6.5	床掘: 1m≦W≦2m 埋戻し: 小規模
建築施設組立設置工			式	1.0	10.8	7.3	
四阿	84.8	59.4	基	1.0	8.5	5.9	床掘: 1m≦W≦2m 埋戻し: 小規模
ブラインドシェルター	23.2	13.8	基	1.0	2.3	1.4	床掘: 1m≦W≦2m 埋戻し: 小規模

作業土工集計表

名称	単位数量 床堀m3	単位数量 埋戻m3	単位	設計数量	床堀m3	埋戻m3	備考
土工内訳					小規模：113.318m ³	小規模：87.25m ³	
					標準：499.02m ³	1m≦W≦4m：47.2m ³	
					1m≦W≦2m：52.2m ³	4m≦W：408.7m ³	
合計					664.5	543.2	


公園施設等撤去・移設工
(鹿沼市合葬墓)

[illegible]

[illegible]

名 称	既存水飲み撤去工	縮 尺	Nonscale
-----	----------	-----	----------

図 面

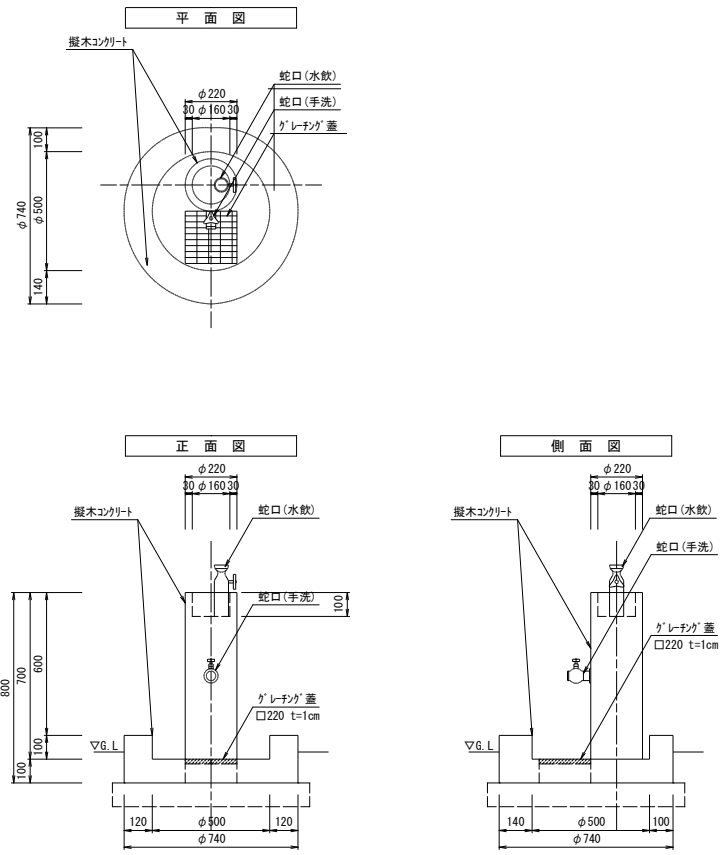


■1基当り

$$\text{擬石}V = \pi/4 \times (0.22 \times 0.22 \times 0.70 - 0.16 \times 0.16 \times 0.10 + 0.74 \times 0.74 \times 0.20 - 0.50 \times 0.50 \times 0.10) - 0.22 \times 0.22 \times 0.10 \approx 0.086\text{m}^3$$

1基 当り算出

名 称	規格・寸法	計 算 式	数 量	単位
既存水飲み撤去	擬石 φ220 H700	N = 1.00	1.0	基
同上処分	擬石	V = 0.090	0.09	m3
同上運搬	//	V = 0.090	0.09	m3
(土工)				
床掘		※敷地造成工に含む	-	m3
埋戻		//	-	m3


名 称	既存擬石積取壊し・撤去工	縮 尺	Nonscale
-----	--------------	-----	----------

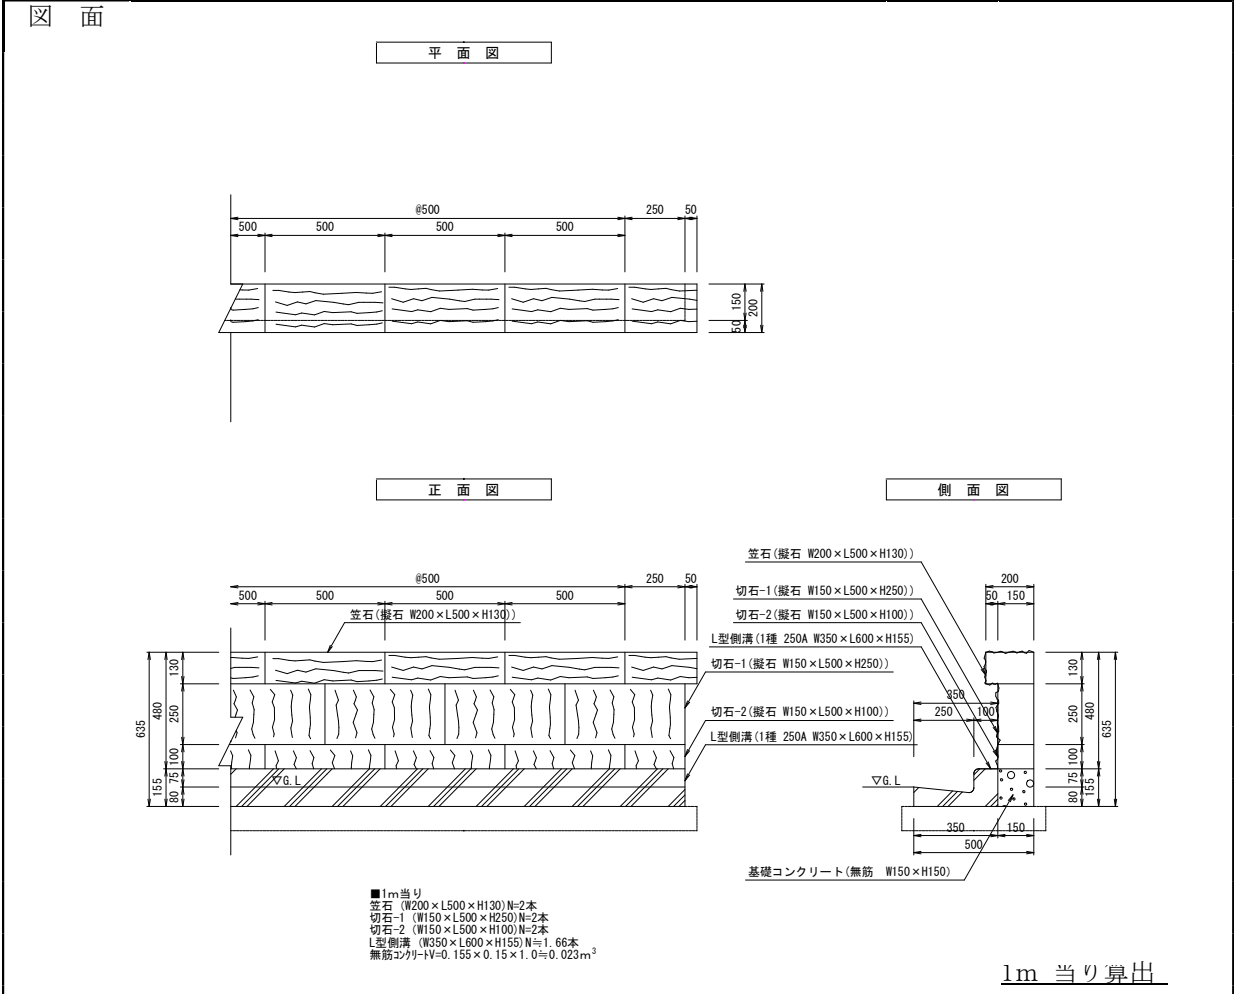

名 称	規格・寸法	計 算 式	数 量	単位
既存擬石積取壊し・撤去	擬石 W150(200)	L = 1.00	1.0	m
同上処分	擬石 (笠石)	V=0.20×0.50×0.13×2 = 0.026	0.03	m ³
〃	擬石 (切石-1)	V=0.15×0.50×0.25×2 = 0.038	0.04	m ³
〃	擬石 (切石-2)	V=0.15×0.50×0.10×2 = 0.015	0.02	m ³
〃	L型側溝	V=(0.35×0.60×0.155-0.25×0.60×0.075)×1.66 = 0.035	0.04	m ³
〃	コンクリート	V=0.155×0.15×1.0 = 0.023	0.02	m ³
	計	= 0.137	0.1	m ³
同上運搬	擬石	V=0.026+0.038+0.015 = 0.079	0.08	m ³
〃	コンクリート	V=0.035+0.023 = 0.058	0.06	m ³
	計	= 0.137	0.1	m ³
(土工)				
床掘		※敷地造成工に含む	-	m ³
埋戻		〃	-	m ³

名 称	既存素掘り側溝撤去工	縮 尺	Nonscale
-----	------------	-----	----------


図 面

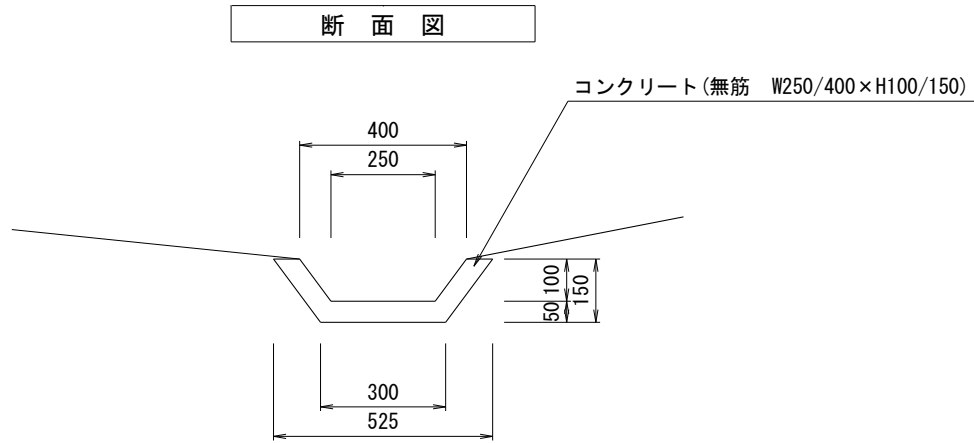


■1m当り
 無筋コンクリートV=(0. 525+0. 30) × 1/2 × 0. 15-(0. 40+0. 25) × 1/2 × 0. 10≒0. 029m³

10m 当り算出

名 称	規格・寸法	計 算 式	数 量	単位
コンクリート取壊し	無筋	$((0. 525+0. 30) \times 1/2 \times 0. 15-(0. 40+0. 25) \times 1/2 \times 0. 10) \times 10$	0.3	m3
		= 0. 29		
同上処分	無筋	$((0. 525+0. 30) \times 1/2 \times 0. 15-(0. 40+0. 25) \times 1/2 \times 0. 10) \times 10$	0.3	m3
		= 0. 29		
同上運搬	無筋	$((0. 525+0. 30) \times 1/2 \times 0. 15-(0. 40+0. 25) \times 1/2 \times 0. 10) \times 10$	0.3	m3
		= 0. 29		
(土工)				
床掘		※敷地造成工に含む	-	m3
埋戻		//	-	m3

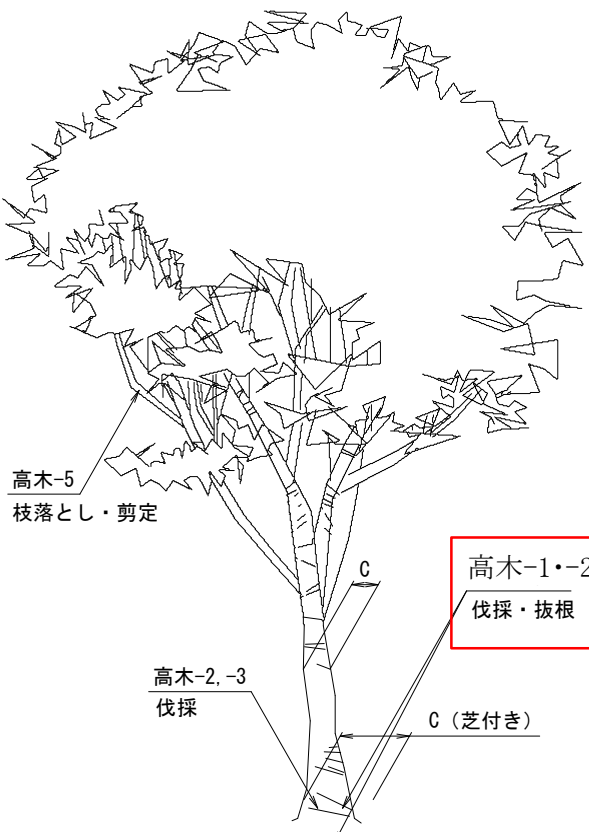
名 称	高木-1伐採・抜根			縮 尺	Nonscale
図 面	イ メ - ジ 図  1本 当り算出				
名 称	規格・寸法	計 算 式		数 量	単位
高木-1伐採・抜根	C(幹周)=2.2m	※芝付き	= 1.00	1.0	本
同上処分			= 1.00	1.0	本
同上運搬			= 1.00	1.0	本
(土工)					
床掘		※敷地造成工に含む		-	m3
埋戻		〃		-	m3

名 称	高木-2伐採・抜根	縮 尺	Nonscale
-----	-----------	-----	----------

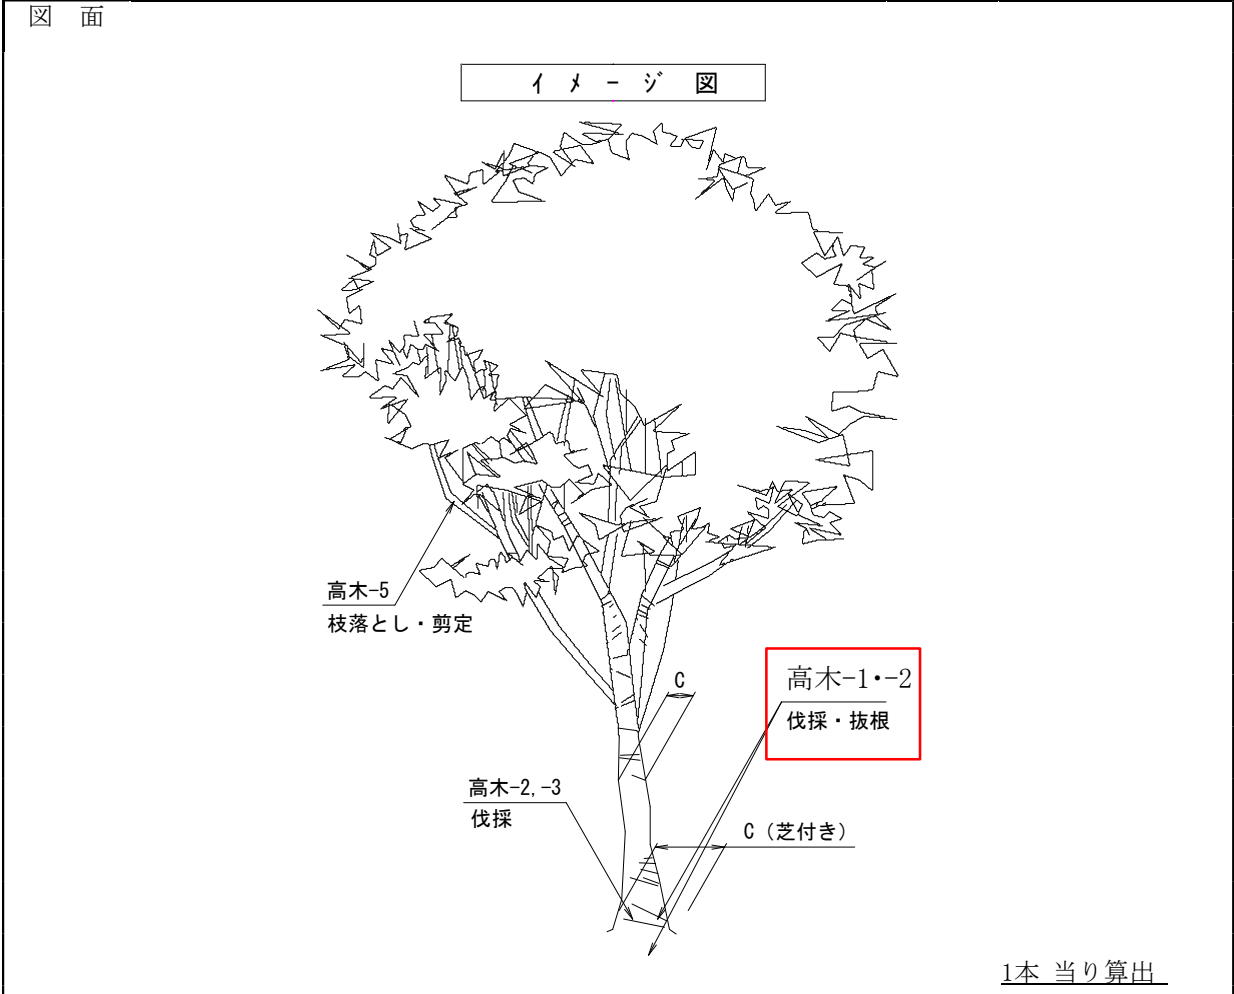

名 称	規格・寸法	計 算 式	数 量	単位
高木-2伐採・抜根	C(幹周)=2.6m	= 1.00	1.0	本
同上処分		= 1.00	1.0	本
同上運搬		= 1.00	1.0	本
(土工)				
床掘		※敷地造成工に含む	-	m3
埋戻		//	-	m3


名 称	高木-3枝落とし・剪定	縮 尺	Nonscale
-----	-------------	-----	----------

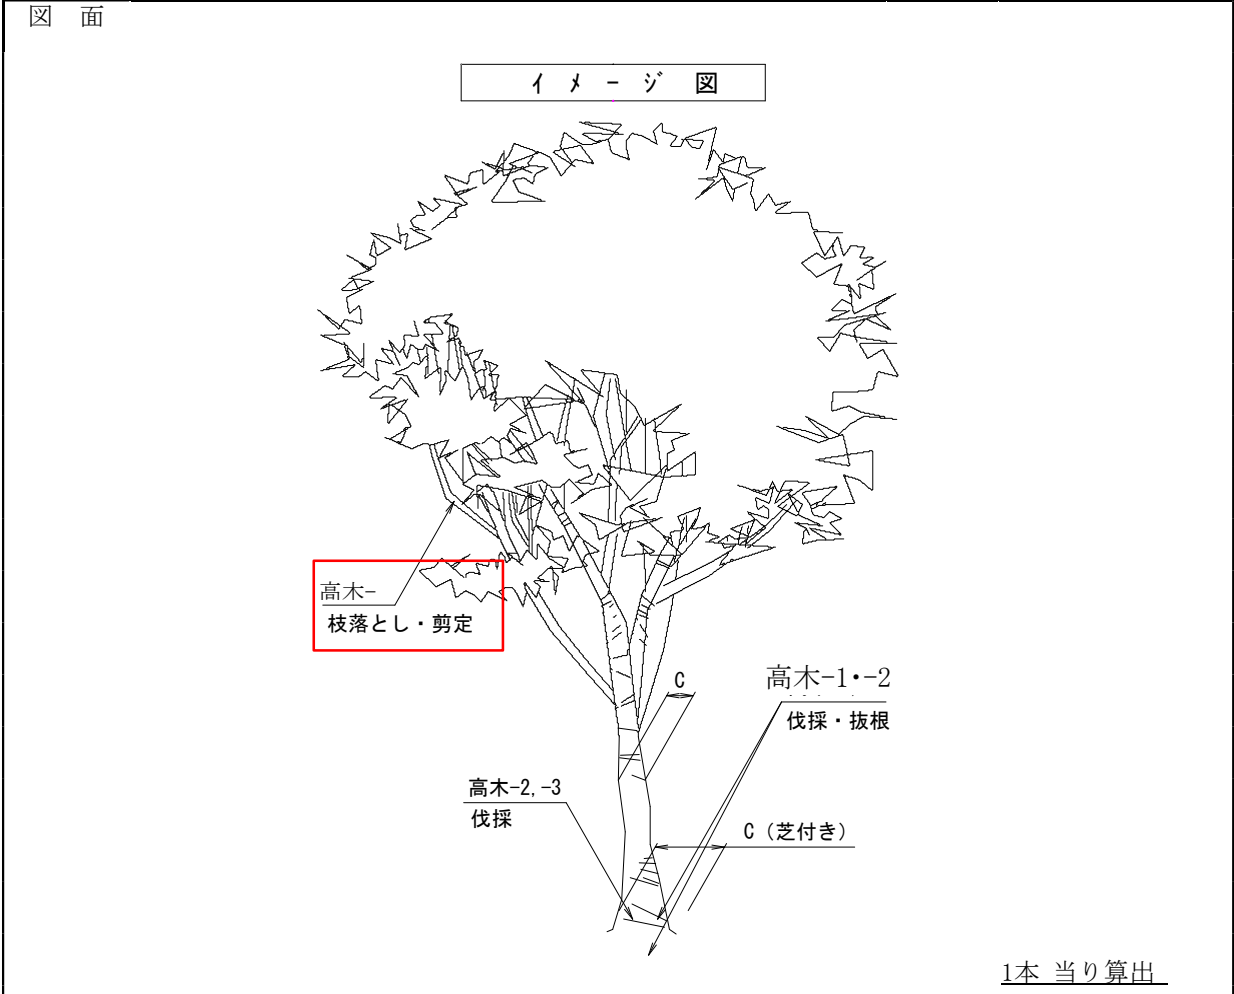

名 称	規格・寸法	計 算 式	数 量	単位
高木-3枝落とし・剪定	C(幹周)=3.1m	※芝付き = 1.00	1.0	本
同上処分		= 1.00	1.0	本
同上運搬		= 1.00	1.0	本
(土工)				
床掘		※敷地造成工に含む	-	m3
埋戻		〃	-	m3

名 称	中木-1伐採		縮 尺	Nonscale	
図 面	イ メ - シ ム 図 W H 中木-1~12 伐採				
					1株 当り算出
名 称	規格・寸法	計 算 式		数 量	単位
中木-1伐採・抜根	H=0.90m W=1.8m	= 1.00		1.0	株
同上処分		= 1.00		1.0	株
同上運搬		= 1.00		1.0	株
(土工)					
床掘		※敷地造成工に含む		-	m3
埋戻		〃		-	m3


名 称	中木-2伐採	縮 尺	Nonscale
-----	--------	-----	----------

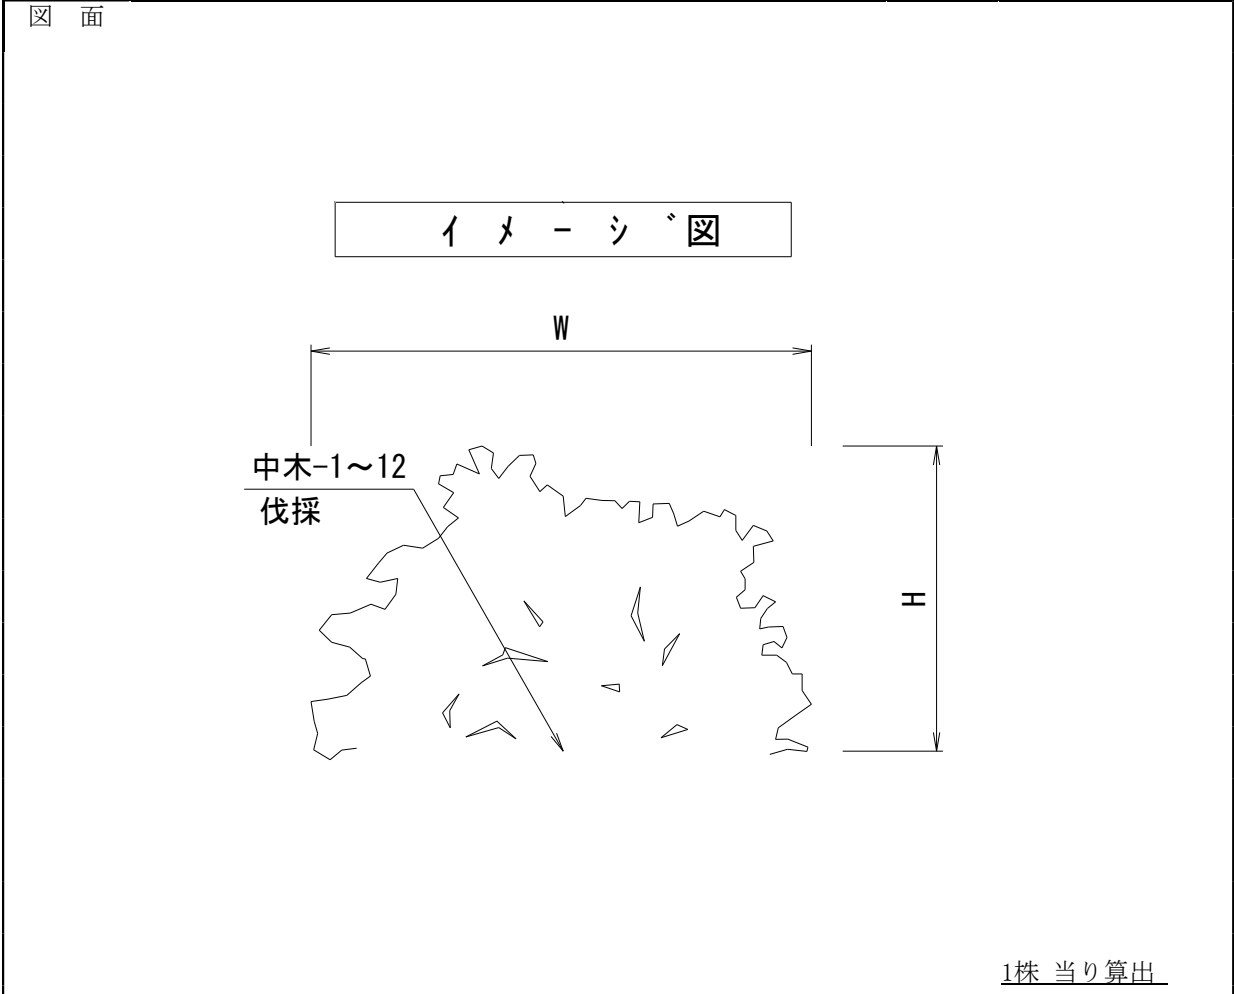

名 称	規格・寸法	計 算 式	数 量	単位
中木-2伐採	H=1.2m W=1.5m	= 1.00	1.0	株
同上処分		= 1.00	1.0	株
同上運搬		= 1.00	1.0	株
(土工)				
床掘		※敷地造成工に含む	-	m3
埋戻		〃	-	m3

名 称	中木-3伐採		縮 尺	Nonscale	
図 面	イ メ - シ ム 図 W H 中木-1~12 伐採				
					1株 当り算出
名 称	規格・寸法	計 算 式		数 量	単位
中木-3伐採	H=0.90m W=0.90m	= 1.00		1.0	株
同上処分		= 1.00		1.0	株
同上運搬		= 1.00		1.0	株
(土工)					
床掘		※敷地造成工に含む		-	m3
埋戻		〃		-	m3


名 称	中木-4伐採	縮 尺	Nonscale
-----	--------	-----	----------

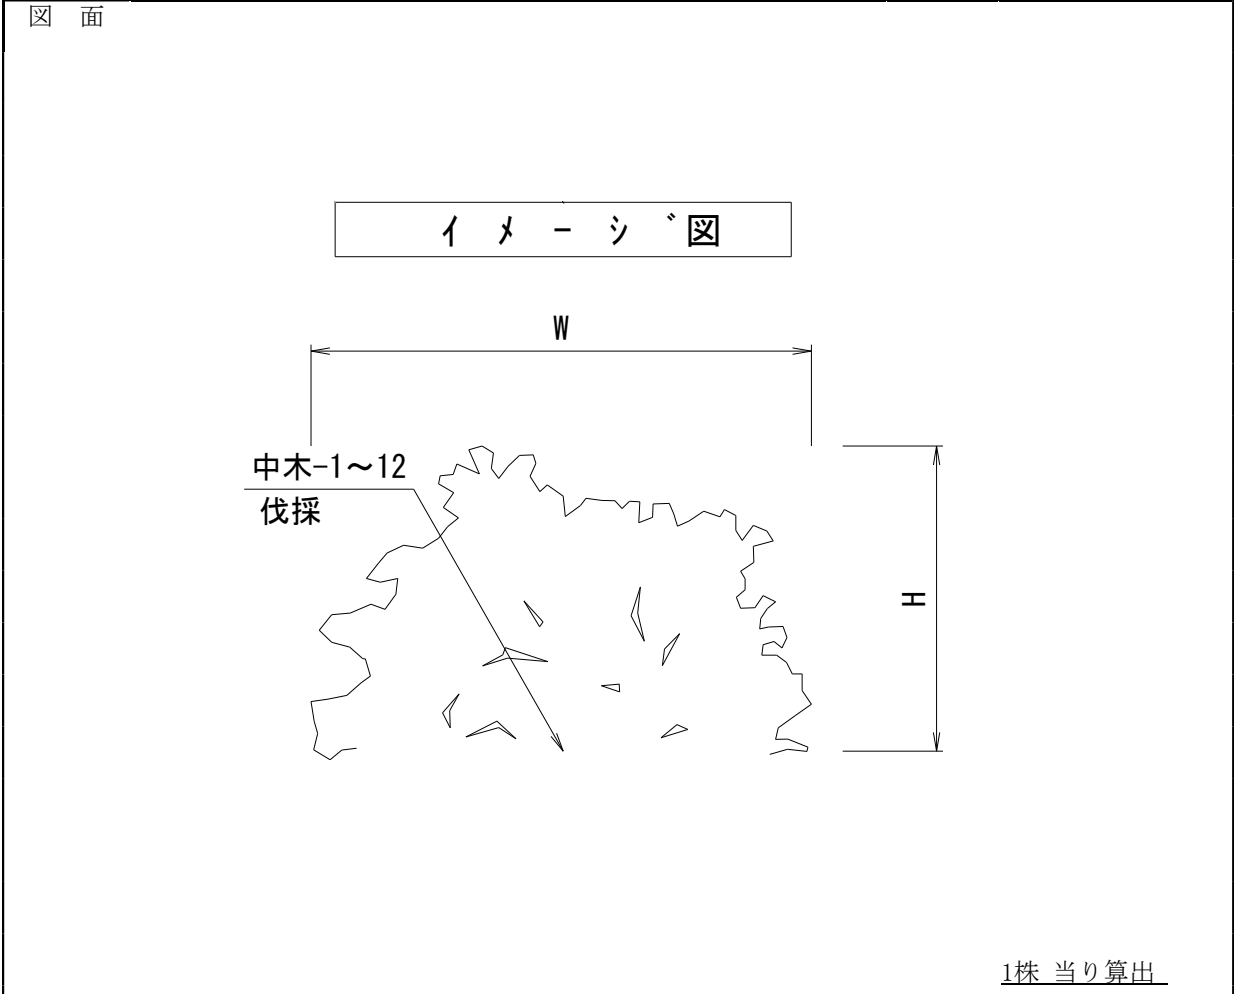

名 称	規格・寸法	計 算 式	数 量	単位
中木-4伐採	H=0.90m W=0.90m	= 1.00	1.0	株
同上処分		= 1.00	1.0	株
同上運搬		= 1.00	1.0	株
(土工)				
床掘		※敷地造成工に含む	-	m3
埋戻		〃	-	m3

名 称	中木-5伐採		縮 尺	Nonscale	
図 面	イ メ - シ ム 図 W H 中木-1~12 伐採				
					1株 当り算出
名 称	規格・寸法	計 算 式		数 量	単位
中木-5伐採	H=0.90m W=0.90m	= 1.00		1.0	株
同上処分		= 1.00		1.0	株
同上運搬		= 1.00		1.0	株
(土工)					
床掘		※敷地造成工に含む		-	m3
埋戻		〃		-	m3


名 称	中木-6伐採	縮 尺	Nonscale
-----	--------	-----	----------

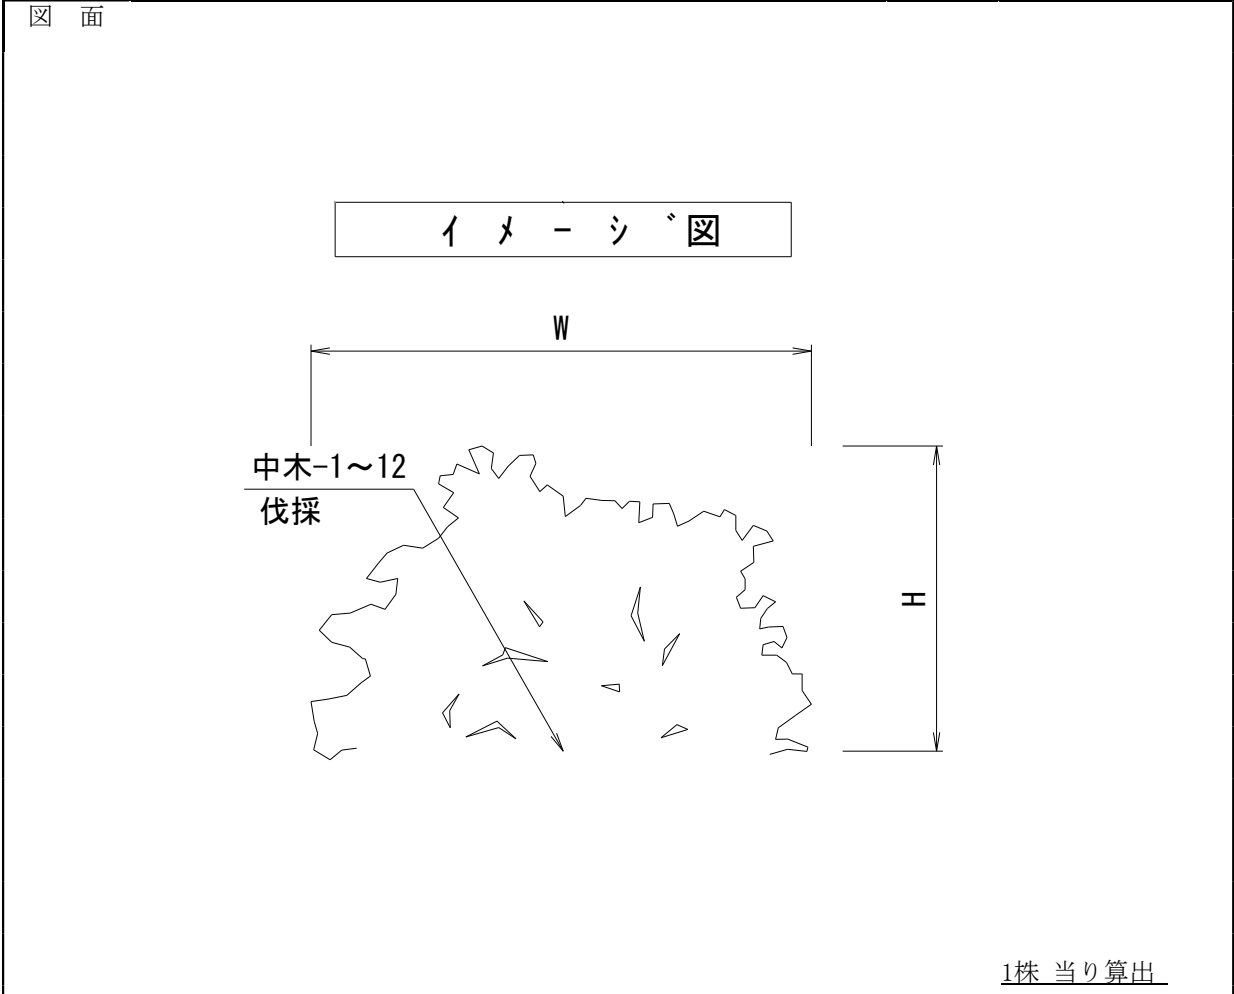

名 称	規格・寸法	計 算 式	数 量	単位
中木-6伐採	H=0.90m W=0.90m	= 1.00	1.0	株
同上処分		= 1.00	1.0	株
同上運搬		= 1.00	1.0	株
(土工)				
床掘		※敷地造成工に含む	-	m3
埋戻		〃	-	m3

名 称	中木-7伐採		縮 尺	Nonscale	
図 面	イ メ - シ ム 図 W H 中木-1~12 伐採				
					1株 当り算出
名 称	規格・寸法	計 算 式		数 量	単位
中木-7伐採	H=0.90m W=0.90m	= 1.00		1.0	株
同上処分		= 1.00		1.0	株
同上運搬		= 1.00		1.0	株
(土工)					
床掘		※敷地造成工に含む		-	m3
埋戻		〃		-	m3


名 称	中木-8伐採	縮 尺	Nonscale
-----	--------	-----	----------

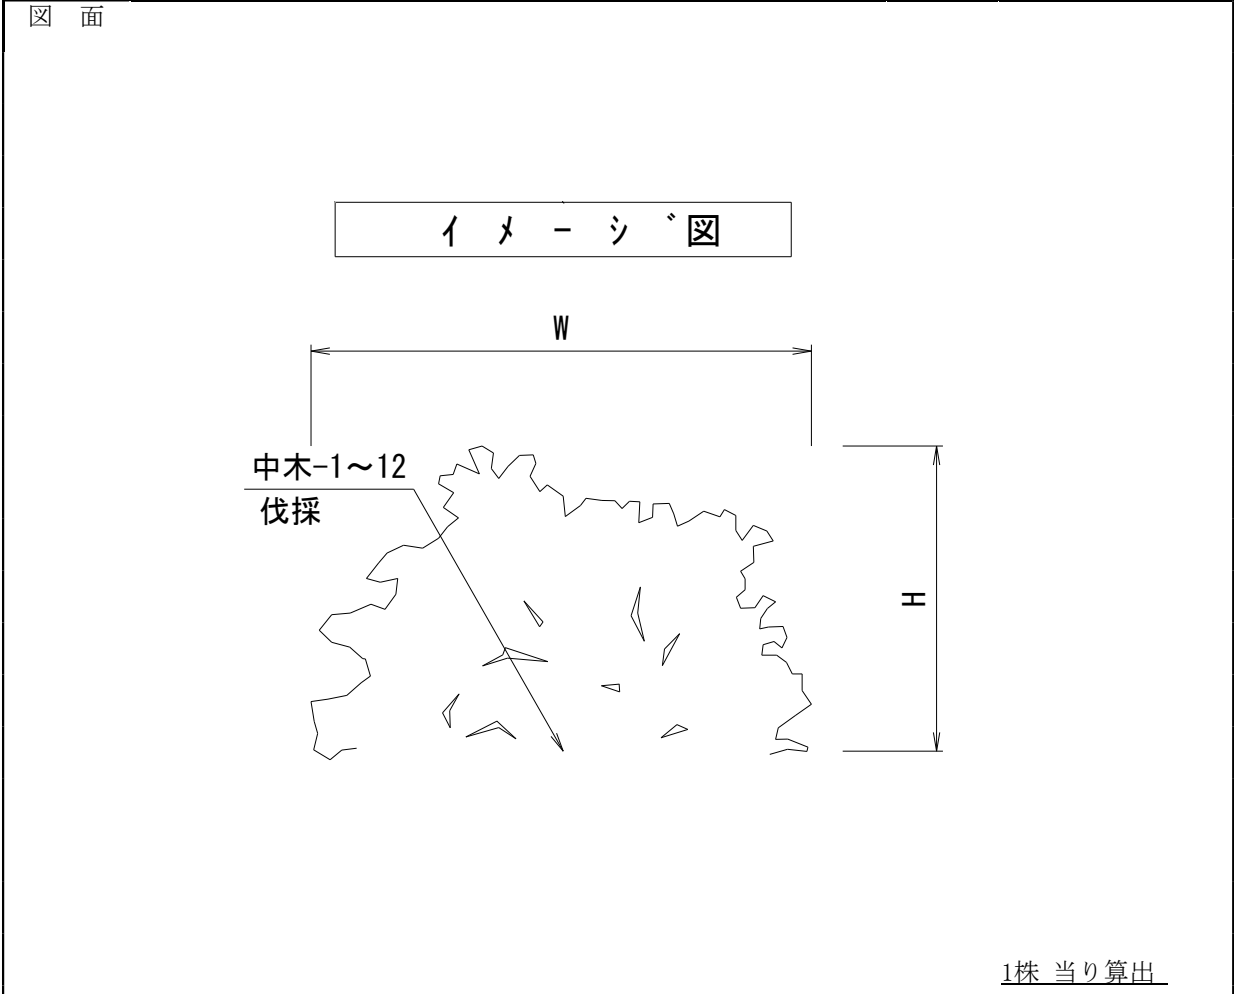

名 称	規格・寸法	計 算 式	数 量	単位
中木-8伐採	H=0.90m W=0.90m	= 1.00	1.0	株
同上処分		= 1.00	1.0	株
同上運搬		= 1.00	1.0	株
(土工)				
床掘		※敷地造成工に含む	-	m3
埋戻		〃	-	m3

名 称	中木-9伐採		縮 尺	Nonscale	
図 面	イ メ - シ ム 図 W H 中木-1~12 伐採				
					1株 当り算出
名 称	規格・寸法	計 算 式		数 量	単位
中木-9伐採	H=0.90m W=0.90m	= 1.00		1.0	株
同上処分		= 1.00		1.0	株
同上運搬		= 1.00		1.0	株
(土工)					
床掘		※敷地造成工に含む		-	m3
埋戻		〃		-	m3


名 称	中木-10伐採	縮 尺	Nonscale
-----	---------	-----	----------

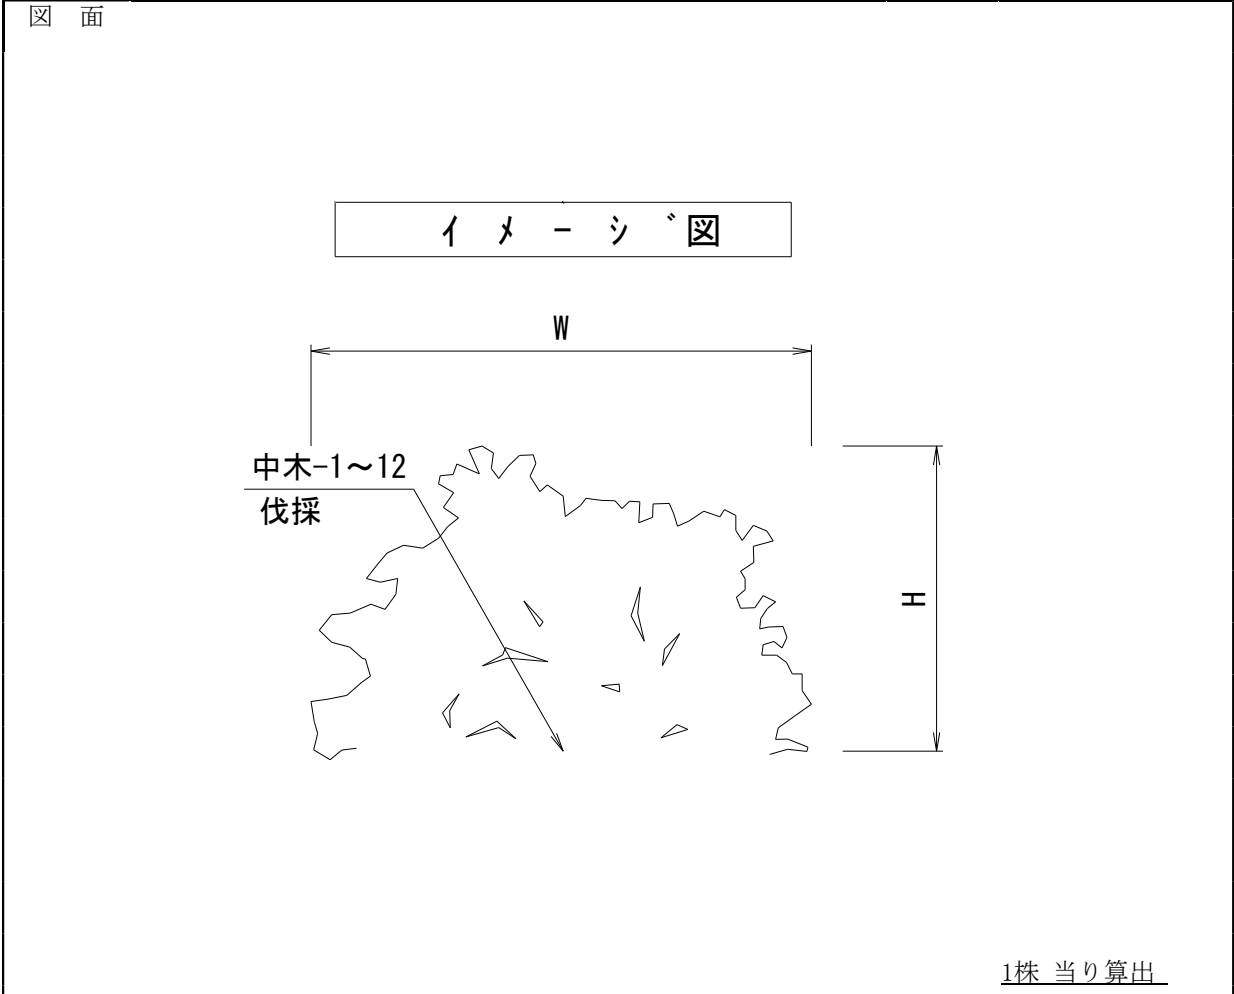

1株 当り算出


名 称	規格・寸法	計 算 式	数 量	単位
中木-10伐採	H=0.90m W=0.90m	= 1.00	1:0	株
同上処分		= 1.00	1:0	株
同上運搬		= 1.00	1:0	株
(土工)				
床掘		※敷地造成工に含む	-	m3
埋戻		〃	-	m3

名 称	中木-11伐採	縮 尺	Nonscale
-----	---------	-----	----------

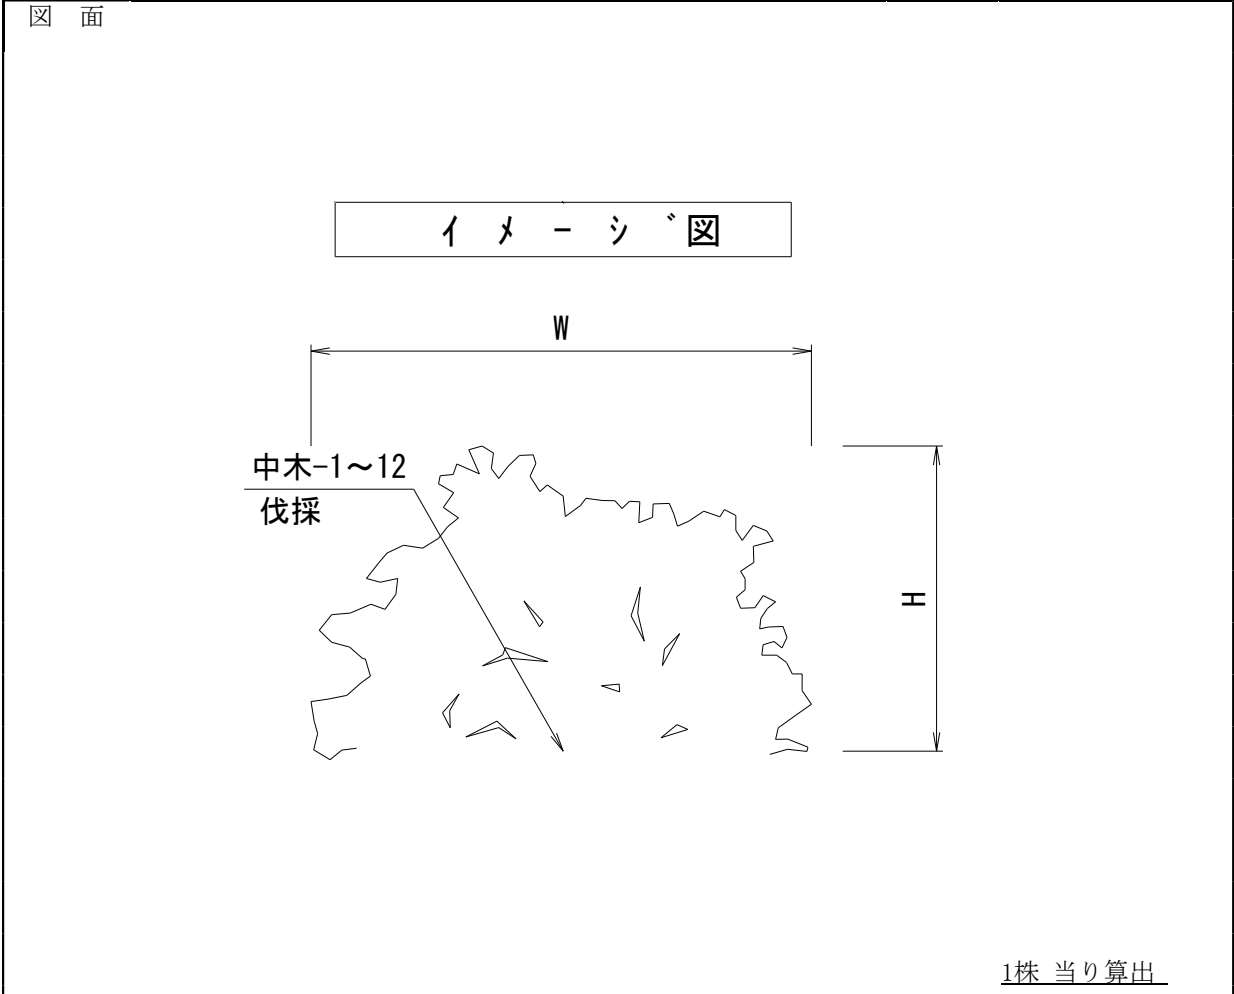

名 称	規格・寸法	計 算 式	数 量	単位
中木-11伐採	H=0.90m W=0.90m	= 1.00	1.0	株
同上処分		= 1.00	1.0	株
同上運搬		= 1.00	1.0	株
(土工)				
床掘		※敷地造成工に含む	-	m3
埋戻		〃	-	m3

名 称	中木-12伐採	縮 尺	Nonscale
-----	---------	-----	----------

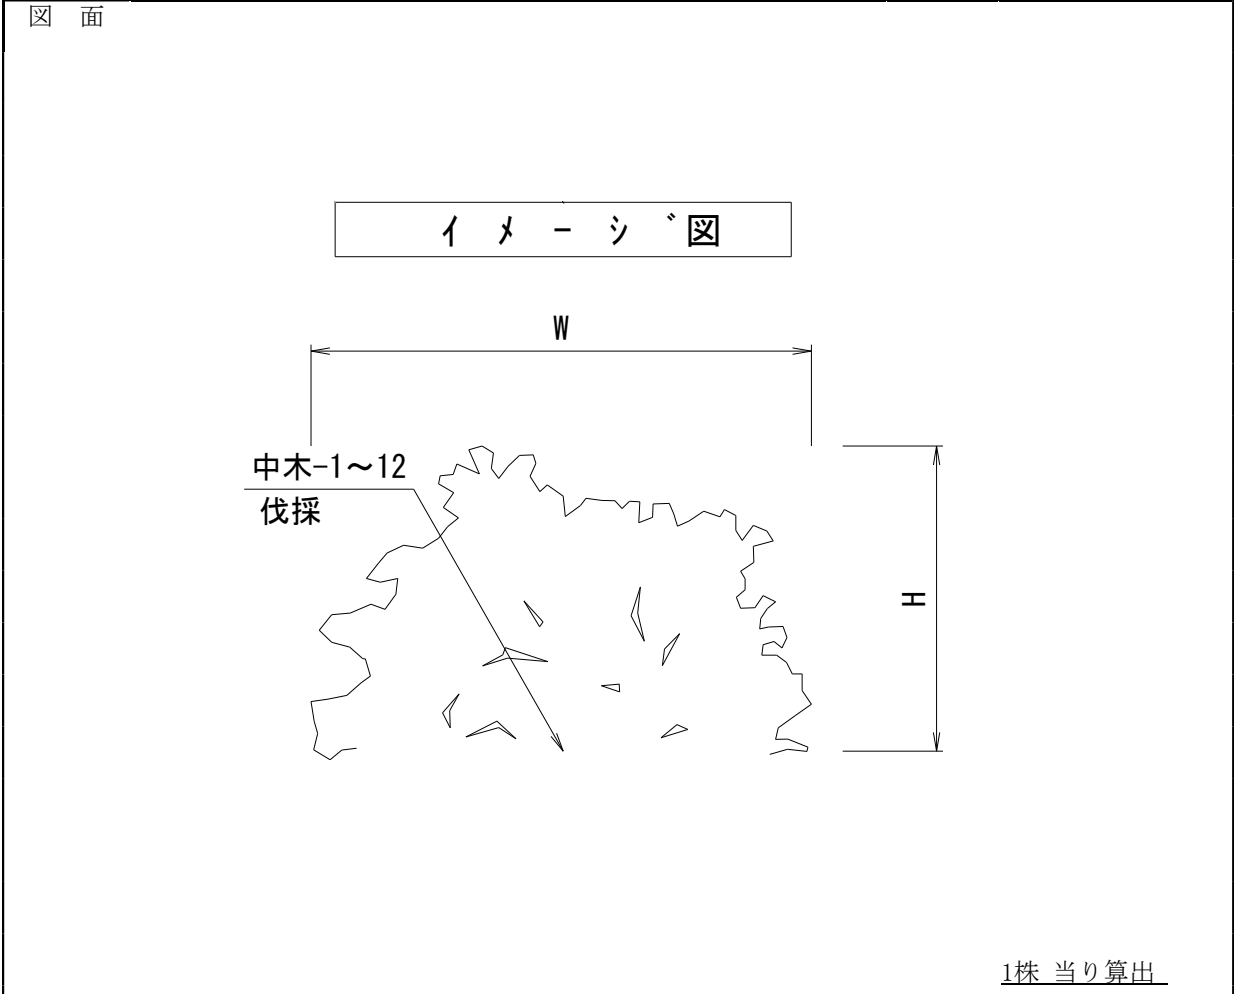

名 称	規格・寸法	計 算 式	数 量	単位
中木-12伐採	H=0.90m W=0.90m	= 1.00	1.0	株
同上処分		= 1.00	1.0	株
同上運搬		= 1.00	1.0	株
(土工)				
床掘		※敷地造成工に含む	-	m3
埋戻		〃	-	m3

植栽工 数量計算書
(鹿沼市合葬墓)

数量総括表

[illegible]

植 栽 工
(鹿沼市合葬墓)

[illegible]

施設整備 数量計算書
(鹿沼市合葬墓)

数 量 総 括 表

工 事 区 分 施設整備				鹿沼市合葬墓	
工 種 ・ 種 別 ・ 細 別	規 格	単 位	数 量	摘 要	
給水設備工					
水栓類取付工		式	1		
散水栓設置工	20A	基	1	0	
給水管継手工		式	1		
散水栓設置工	20A	箇所	1	0	
雨水排水設備工					
側溝工		式	1		
側溝-1(管渠型側溝)	300×300 標準タイプ	m	102	9	
側溝-2(管渠型側溝)	300×300 集水タイプ	m	26	5	
側溝-3(管渠型側溝)	300×300 柵タイプ	基	1	0	
管渠工		式	1		
暗渠排水管-1(VUφ150)	砂基礎 車道部	m	19	2	
暗渠排水管-2(VUφ150)	砂基礎 歩道部	m	31	2	
暗渠排水管-3(VUφ100)	砂基礎 献花台部	m	16	5	
暗渠透水管-1(有孔・無孔管φ50)	碎石巻立	m	31	2	
暗渠透水管-2(有孔・無孔管φ100)	〃	m	9	0	
管継手工		式	1		
継手工-1	φ100×φ50異径チーズ+11 1/4L エルボ	箇所	1	0	
継手工-2	φ50 Tチーズ	箇所	2	0	
継手工-3	φ50 90° エルボ	箇所	2	0	
継手工-4	φ100 Tチーズ	箇所	1	0	
継手工-5	φ100 90° エルボ	箇所	1	0	
集水柵工		式	1		
集水柵-1	500×500×550 T-2用	基	1	0	
集水柵-2	500×500×730 T-2用	基	1	0	
集水柵-3	600×600×1850 T-2用	基	1	0	
集水柵-4	500×500×550 T-2用	基	1	0	
削孔工		式	1		
削孔工-1	φ100用	箇所	1	0	
削孔工-2	φ150用	箇所	1	0	
削孔工-3	側溝300×300用	箇所	1	0	

数量総括表



[illegible]

数 量 総 括 表

工 事 区 分 施設整備				鹿沼市合葬墓	
工 種 ・ 種 別 ・ 細 別	規 格	単 位	数 量		
サービス施設整備工					
ベンチ・テーブル工		式	1		
野外卓	ベンチ： 再生木材 テーブル：再生木材	基	1	0	
ベンチ	L1800×W470 再生木材	基	4	0	
サイン施設工		式	1		
施設名称板	W=615 H=2000 再生木材・アルミ	基	1	0	
全体案内板	W=2160 H=2000リサイクルウッド [®] ・アルミ	基	1	0	
合葬墓案内板	W=1060 H=1089リサイクルウッド [®] ・アルミ	基	1	0	
管理施設整備工		式			
墓地施設工		式	1		
火付台	φ 323 H=400 SUS製	基	2	0	
塔婆立て	H1060×W1040 SUS製	基	2	0	
マンホール型埋蔵施設	φ 600(人工芝化粧蓋) □1500×H3000	基	4	0	
車止め工		式	1		
車止め-1(片フック)	φ 605 H850 SUS製 脱着式	基	2	0	
車止め-2(両フック)	φ 605 H850 SUS製 脱着式	基	4	0	
車止め-3(フックなし)	φ 605 H850 SUS製 脱着式	基	2	0	
パーキングブロック	W160×L600×H100	個	11	0	
柵工		式	1		
横断防止柵-1(平坦部)	H=900 プラ擬木	m	60	2	
横断防止柵-2(傾斜部)	H=900 プラ擬木	m	6	1	
横断防止柵-3(出入口部)	H=800 L=1500 プラ擬木	箇所	1	0	
手すり	H=850 ダブルビーム	m	36	1	
建築施設組立設置工					
四阿工		式			
四阿	H2460×□2300(3500) 再生木材	基	1	0	
パーゴラ工		式	1		
ブラインドパーゴラ	H2410×D2000×L3790 スチール材	基	1	0	

給水設備工
(鹿沼市合葬墓)

名 称	給水設備工数量計算書				鹿沼市合葬墓	
名 称	規格・寸法	計 算 式			数 量	単位
(水栓類取付工)						
散水栓設置工	20A	平面図より			1:0	基
(給水管継手工)						
継手工	20A	平面図より			1:0	箇所
(作業土工)						
床掘		(作業土工集計表より) = 0.08			0:08	m3
埋戻		(作業土工集計表より) = 0.05			0:05	m3

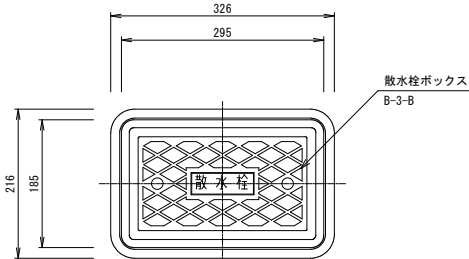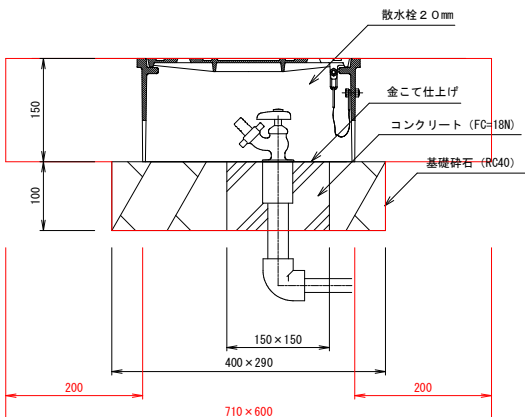名 称	散水栓設置工		縮 尺	
図 面	平面図  断面図 			
			10基 当り算出	
名 称	規格・寸法	計 算 式	数 量	単位
散水栓	20A		10.0	基
同上設置			10.0	基
散水栓ボックス	B-3-B		10.0	個
基礎碎石	RC40	$(0.40 \times 0.29 - 0.15 \times 0.15) \times 10 = 0.94$	0.9	m2
コンクリート	FC=18N	$0.15 \times 0.15 \times 0.10 \times 10 = 0.02$	0.02	m3
同上型枠	基礎	$0.15 \times 0.10 \times 4 \times 10 = 0.60$	0.6	m2
金こて仕上げ		$0.15 \times 0.15 \times 10 = 0.23$	0.2	m2
(土工)				
床掘	余堀幅0.20m	$(0.71 \times 0.60 \times 0.15 + 0.40 \times 0.29 \times 0.10) \times 10 = 0.76$	0.8	m3
埋戻	小規模土工	$0.76 - (0.326 \times 0.216 \times 0.15 + 0.40 \times 0.29 \times 0.10) \times 10 = 0.54$	0.5	m3


雨水排水設備工
(鹿沼市合葬墓)

名 称		雨水排水設備工数量計算書				鹿沼市合葬墓	
名 称		規格・寸法	計 算 式		数 量		単位
(側溝工)							
側溝-1 (管渠型側溝)		300×300 標準タイプ	L= 8.0+15.0+8.0+8.0+9.6+10.0+2.7+10.6+15.0+8.0		102.9		m
			= 102.90				
側溝-2 (管渠型側溝)		300×300 集水タイプ	L= 2.0+2.0+2.0+2.0+5.3+2.0+2.0+9.2		26.5		m
側溝-3 (管渠型側溝)		300×300 枺タイプ	N=		1.0		基
(管渠工)							
暗渠排水管-1 (VUφ150)		砂基礎 車道部	L		19.2		m
暗渠排水管-2 (VUφ150)		砂基礎 歩道部	L		31.2		m
暗渠排水管-3 (VUφ100)		砂基礎 献花台排水	L= 6.3+6.3+2.8+1.1		16.5		m
暗渠透水管-1(有 孔・無孔管φ50)		砕石巻立	L= 3.9+7.7+3.9+7.7+4.1+0.9+3.0		31.2		m
暗渠透水管-2(有 孔・無孔管φ100)		〃	L=		9.0		m
(管継手工)							
継手工-1		φ100×φ50異径チー ズ +11 1/4Lエルボ	N		1.0		箇所
継手工-2		φ50 Tチーズ	N= 1+1		2.0		箇所
継手工-3		φ50 90° エルボ	N= 1+1		2.0		箇所
継手工-4		φ100 Tチーズ	N=		1.0		箇所
継手工-5		φ100 90° エルボ	N=		1.0		箇所
(集水枺工)							
集水枺-1		500×500×550	N		1.0		基
集水枺-2		500×500×730	N		1.0		基
集水枺-3		600×600×1850	N		1.0		基
集水枺-4		500×500×550	N		1.0		基
(削孔工)							
削孔工-1		φ100用	N		1.0		箇所
削孔工-2		φ150用	N		1.0		箇所
削孔工-3		300×300用	N		1.0		箇所
作業土工							
床掘			作業土工集計表より		222.7	222.7	m3
埋戻			作業土工集計表より		166.6	166.6	m3


名 称	側溝-1 (管渠型側溝 300×300 標準タイプ)	縮 尺	Nonscale
-----	----------------------------	-----	----------

図 面

平 面 図

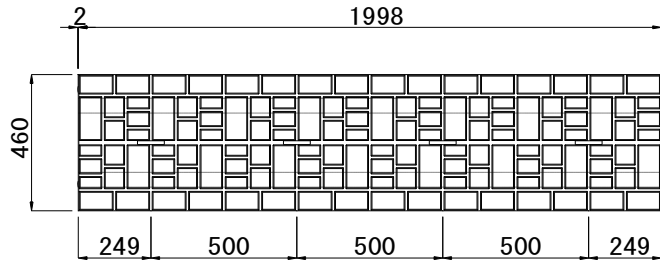

断 面 図

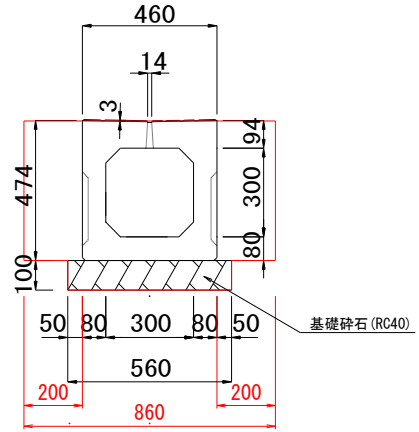




- 土工控除(種別)
- ①As舗装-1(歩道) t=0.28m
 - ②As舗装-2(車道) t=0.40m
 - ③Co舗装(歩道) t=0.32m
 - ④インターロッキング t=0.24m

10m 当り算出

名 称	規格・寸法	計 算 式	数 量	単位
基面整正		$0.56 \times 10.0 = 5.60$	5.6	m ²
基礎碎石	RC40 t=100	$0.56 \times 10.0 = 5.60$	5.6	m ²
側溝-1 (管渠型側溝)	300×300 標準タイプ	$= 10.00$	10.0	m
同上据付		$= 10.00$	10.0	m
設置箇所実数		通常土工部断面 $0.86 \times 0.474 + 0.56 \times 0.10 = 0.46$ 土工控除(舗装箇所) ①L=65.8m ①+④L=7.8m ④L=5.1m		
(土工)				
床掘	余裕幅20cm	$0.46 \times (9.70 + 2.70 + 9.20) + (0.46 - 0.20 \times 0.28) \times 65.80 +$ $(0.46 - 0.20 \times 0.24) \times 5.10 + (0.46 - 0.20 \times 0.24 - 0.20 \times 0.28) \times 7.8$	41.4	m ³
		$= 41.40$		
		側溝+基礎碎石断面 $0.46 \times 0.474 + 0.56 \times 0.10 = 0.27$		
埋戻		$41.40 - 0.27 \times 21.60 - 0.46 \times (0.474 - 0.28) \times 65.80 - 0.46 \times$ $(0.474 - 0.24) \times 5.10 - 0.46 \times \{0.474 - (0.28 + 0.24) / 2\} \times 7.80 -$ $0.56 \times 0.10 \times (65.80 + 5.10 + 7.50) = 23.99$	24.0	m ³

名 称	側溝-2（管渠型側溝 300×300 集水タイプ）	縮 尺	Nonscale	
図 面				
平 面 図 断 面 図 土工控除(種別) ①As舗装-1(歩道) t=0.28m ②As舗装-2(車道) t=0.40m ③Co舗装(歩道) t=0.32m ④インターロッキング t=0.24m				
10m 当り算出				
名 称	規格・寸法	計 算 式	数 量	単位
基面整正		$0.56 \times 10.0 = 5.60$	5.6	m2
基礎碎石	RC40 t=100	$0.56 \times 10.0 = 5.60$	5.6	m2
側溝-2 (管渠型側溝)	300×300 集水タイプ	$= 10.00$	10.0	m
同上据付		$= 10.00$	10.0	m
設置箇所実数 (土工)		通常土工部断面 $0.86 \times 0.474 + 0.56 \times 0.10 = 0.46$ 土工控除(舗装箇所) ① L=8.0m ①+④ L=2.0m ①+③ L=3.1m ①+② L=14.1m		
床掘	余裕幅20cm	$0.46 \times (5.00 + 2.00) + (0.46 - 0.20 \times 0.28) \times 8.00 + (0.46 - 0.20 \times 0.28 - 0.20 \times 0.24) \times 2.00 + (0.46 - 0.20 \times 0.32 - 0.20 \times 0.28) \times 3.10 + (0.46 - 0.20 \times 0.40 - 0.20 \times 0.28) \times 14.10 = 12.79$	12.8	m3
埋戻		側溝+基礎碎石断面 $0.46 \times 0.474 + 0.56 \times 0.10 = 0.27$ $12.79 - 0.27 \times 7.00 - 0.46 \times (0.474 - 0.28) \times 8.00 - 0.46 \times \{0.474 - (0.28 + 0.24) / 2\} \times 2.00 - 0.46 \times \{0.474 - (0.32 + 0.28) / 2\} \times 3.10 - 0.46 \times \{0.474 - (0.40 + 0.28) / 2\} \times 14.10 - 0.56 \times 0.10 \times (8.00 + 2.00 + 3.10 + 14.10) = 7.35$	7.4	m3

名 称	側溝-3（管渠型側溝 300×300 柵タイプ）			縮 尺	Nonscale
図 面	断面図 断面図 平面図 平面図 側面図 側面図				
	柵（底版塊） 柵（底版塊） 正面図 正面図				
	土工控除(種別) ①As舗装-1(歩道) t=0.28m ②As舗装-2(車道) t=0.40m ③Co舗装(歩道) t=0.32m ④インターロッキング t=0.24m				
	10基 当り算出				
名 称	規格・寸法	計 算 式	数 量	単位	
基面整正		$0.46 \times 0.998 \times 10 = 4.59$	4.6	m2	
基礎砕石	RC40 t=100	$0.46 \times 0.998 \times 10 = 4.59$	4.6	m2	
側溝-3 (管渠型側溝)	300×300L=1000 柵タイプ	$= 10.00$	10.0	基	
同上据付		$= 10.00$	10.0	基	
設置箇所実数					
(土工)		土工控除(舗装箇所) ①			
床掘	余裕幅20cm	$0.86 \times (0.654 - 0.28) \times 0.998 + 0.46 \times 0.10 \times 0.998 = 0.37$	0.4	m3	
埋戻		$0.37 - \{0.46 \times (0.654 - 0.28)\} \times 0.998 - 0.46 \times 0.10 \times 0.998 = 0.15$	0.2	m3	

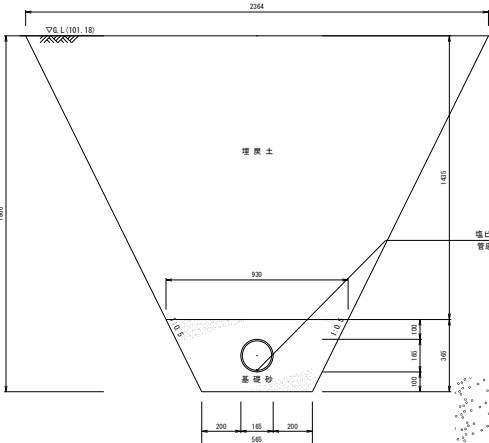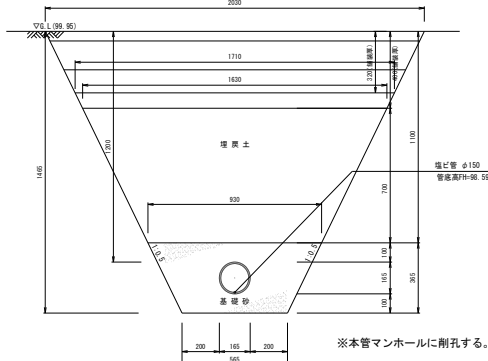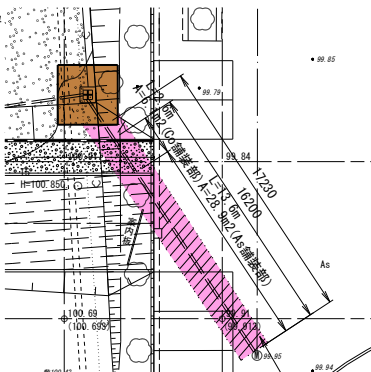名 称	暗渠排水管-1 (VU φ 150 砂基礎 車道部)		縮 尺	Nonscale
(起点: 集水樹-3) 断面図  (終点: 本管マンホール) 断面図  ※本管マンホールに削孔する。  土工控除(種別) ①As舗装-1(歩道) t=0.28m ②As舗装-2(車道) t=0.40m ③Co舗装(歩道) t=0.32m ④インターロッキング t=0.24m 10m 当り算出				
名 称	規格・寸法	計 算 式	数 量	単位
基面整正		$0.565 \times 10.0 = 5.65$	5.7	m2
基礎砂	山砂	$(0.565 + 0.930) \times 1/2 \times 0.365 - \pi/4 \times 0.165 \times 0.165 \times 10.0 = 2.51$	2.5	m3
塩化ビニル管	VU φ 150		10.0	m
同上据付			10.0	m
設置箇所実数				
(土工)		土工延長 L=17.2m 土工控除(舗装箇所) ②L=13.6m,A=28.9m2 ③ L=2.6m,A=6.1m2		
床掘		$\{0.565 + (2.364 + 2.03) \times 1/2\} \times (1.80 + 1.465) \times 1/2 \times 1/2 \times 17.20 - 28.90 \times 0.40 - 6.10 \times 0.32 = 25.27$	25.3	m3
埋戻		$25.27 - (0.565 + 0.93) \times 0.365 \times 1/2 \times 17.20 - (2.03 + 1.63) \times 0.40 \times 1/2 \times 13.60 - (2.03 + 1.63) \times 0.32 \times 1/2 = 10.04$	10.0	m3

名 称	暗渠排水管-2 (VU φ 150 砂基礎 歩道部)		縮 尺	Nonscale	
図 面					
断面図 ▽G. L (101.52→101.18) 685 320 100 365 165 100 埋戻土 塩ビ管 φ150 基礎砂 200 165 200 565 土工控除(種別) ①As舗装-1(歩道) t=0.28m ②As舗装-2(車道) t=0.40m ③Co舗装(歩道) t=0.32m ④インターロッキング t=0.24m 10m 当り算出					
名 称	規格・寸法	計 算 式	数 量	単位	
基面整正		$0.565 \times 10.0 = 5.65$	5.7	m2	
基礎砂	山砂	$(0.565 \times 0.365 - \pi / 4 \times 0.165 \times 0.165) \times 10.0 = 1.85$	1.9	m3	
塩化ビニル管	VU φ 150		10.0	m	
同上据付			10.0	m	
設置箇所実数		土工延長L=29.0m 土工控除(舗装箇所)			
(土工)		③L=12.3m			
床掘		$0.565 \times 0.685 \times (29.00 - 12.30) + 0.565 \times (0.685 - 0.32) \times 12.3$	9.0	m3	
		$= 9.00$			
埋戻		$0.565 \times 0.32 \times (29.0 - 12.3) = 3.02$	3.0	m3	

名 称	暗渠排水管-3 (VU φ 100 砂基礎 献花台部)	縮 尺	Nonscale
-----	-----------------------------	-----	----------

断面図

土工控除(種別)

①As舗装-1(歩道) t=0.28m

②As舗装-2(車道) t=0.40m

③Co舗装(歩道) t=0.32m


④インターロッキング t=0.24m

10m 当り算出

名 称	規格・寸法	計 算 式	数 量	単位
基面整正		$0.514 \times 10.0 = 5.14$	5.1	m2
基礎砂	山砂	$(0.514 \times 0.314 - \pi / 4 \times 0.114 \times 0.114) \times 10.0 = 1.51$	1.5	m3
塩化ビニル管	VU φ 100		10.0	m
同上据付			10.0	m
設置箇所実数		土工延長L=6.0m×2・3.9m 土工控除(舗装箇所)		
(土工)		④		
床掘		$0.514 \times 0.714 \times (6.00 \times 2 + 3.90) - 0.514 \times 0.24 \times (6.00 \times 2 + 3.90) = 3.87$	3.9	m3
埋戻		$0.514 \times (0.40 - 0.24) \times 15.90 = 1.31$	1.3	m3

名 称	暗渠透水管-2(有孔管 φ 100 碎石巻立て)	縮 尺	Nonscale
-----	--------------------------	-----	----------

図 面

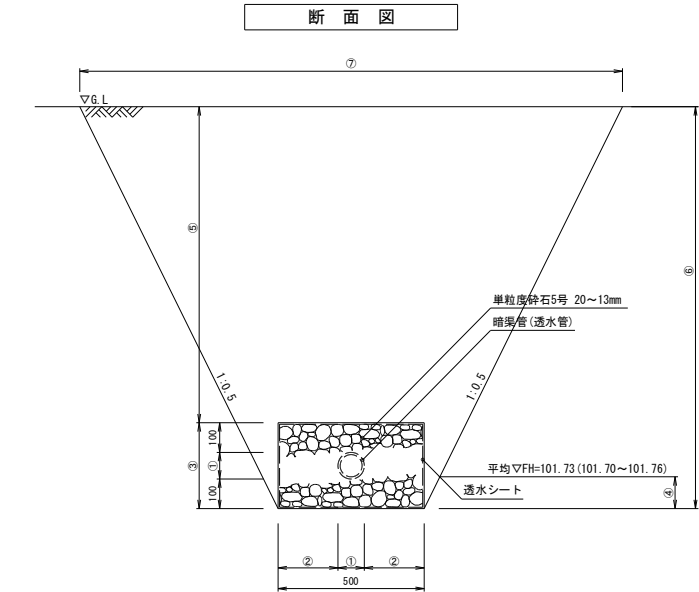

■規格表


名 称	①	②	③	④	⑤	⑥	⑦
暗渠透水管 φ50のとき	60	220	260	105	3350~3380	3610~3640	4110~4140
暗渠透水管 φ100のとき	114	193	314	107	180~3320	494~3634	994~4134

10m 当り算出

名 称	規格・寸法	計 算 式	数 量	単位
基面整正		$0.50 \times 10.0 = 5.00$	5.0	m ²
単粒度碎石5号	20mm~13mm	$(0.50 \times 0.314 - \pi/4 \times 0.114 \times 0.114) \times 10.0 = 1.47$	1.5	m ³
透水シート	織布 ポリプロピレン	$(0.50 + 0.314) \times 2 \times 10.0 = 16.28$	16.3	m ²
透水管	有孔管 φ 100		10.0	m
同上据付			10.0	m
設置箇所実数				
(土工)		土工延長L=6.8m		
床掘		$\{0.50 + (0.994 + 4.134) \times 1/2\} \times (0.494 + 3.634) \times 1/2 \times 1/2 \times 6.80 = 21.50$	21.5	m ³
埋戻		$21.5 - 0.50 \times 0.314 \times 6.80 = 20.43$	20.4	m ³

名 称	集水桝-2 (500×500×730)	縮 尺	Nonscale
-----	---------------------	-----	----------

図 面

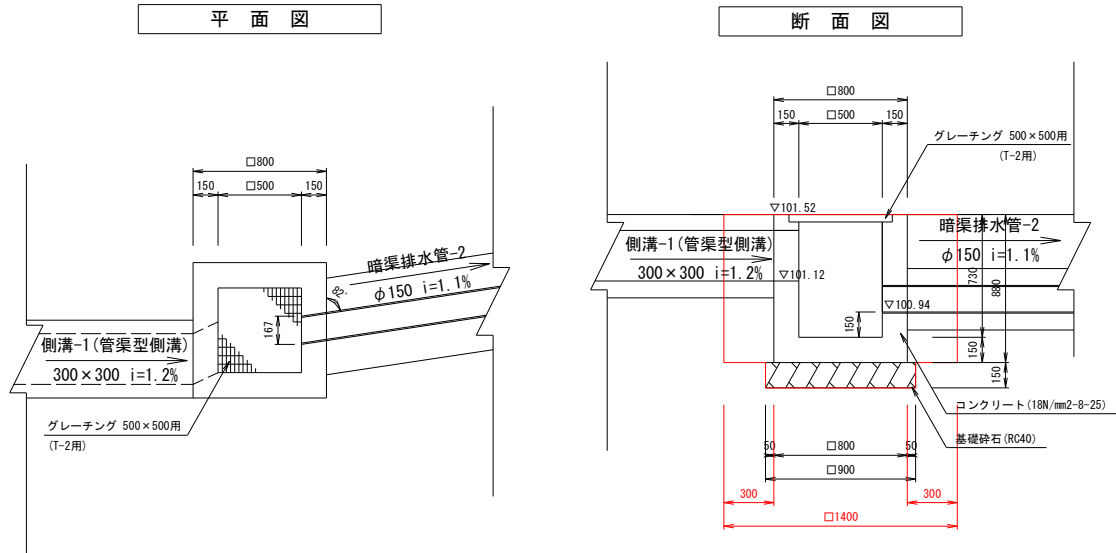


1基 当り算出

名 称	規格・寸法	計 算 式	数 量	単位
基面整正		$0.90 \times 0.90 = 0.81$	0.8	m ²
基礎碎石	RC40 t=150	$0.90 \times 0.90 = 0.81$	0.8	m ²
コンクリート	18N/mm ² -8-25	$0.80 \times 0.80 \times 0.88 - 0.50 \times 0.50 \times (0.73 - 0.044) - 0.62 \times 0.62 \times 0.044 - 0.30 \times 0.30 \times 0.15 - \pi/4 \times 0.167 \times 0.167 \times 0.15 = 0.36$	0.36	m ³
同上型枠	小型	$0.80 \times 0.88 \times 4 + 0.73 \times 0.50 \times 4 - 0.30 \times 0.30 \times 2 + 0.30 \times 0.15 \times 4 - \pi/4 \times 0.167 \times 0.167 \times 2 + 0.167 \times \pi \times 0.15 = 4.31$	4.3	m ²
グレーチング蓋	□500	T-2	1.0	枚
同上据付			1.0	枚
(土工)				
床掘	余裕幅30cm	$1.4 \times 1.4 \times 0.88 + 0.90 \times 0.90 \times 0.15 = 1.85$	1.9	m ³
埋戻		$1.85 - 0.80 \times 0.80 \times 0.88 - 0.90 \times 0.90 \times 0.15 = 1.17$	1.2	m ³

名 称	集水桝-3 (600×600×1850)	縮 尺	Nonscale
-----	----------------------	-----	----------

図 面

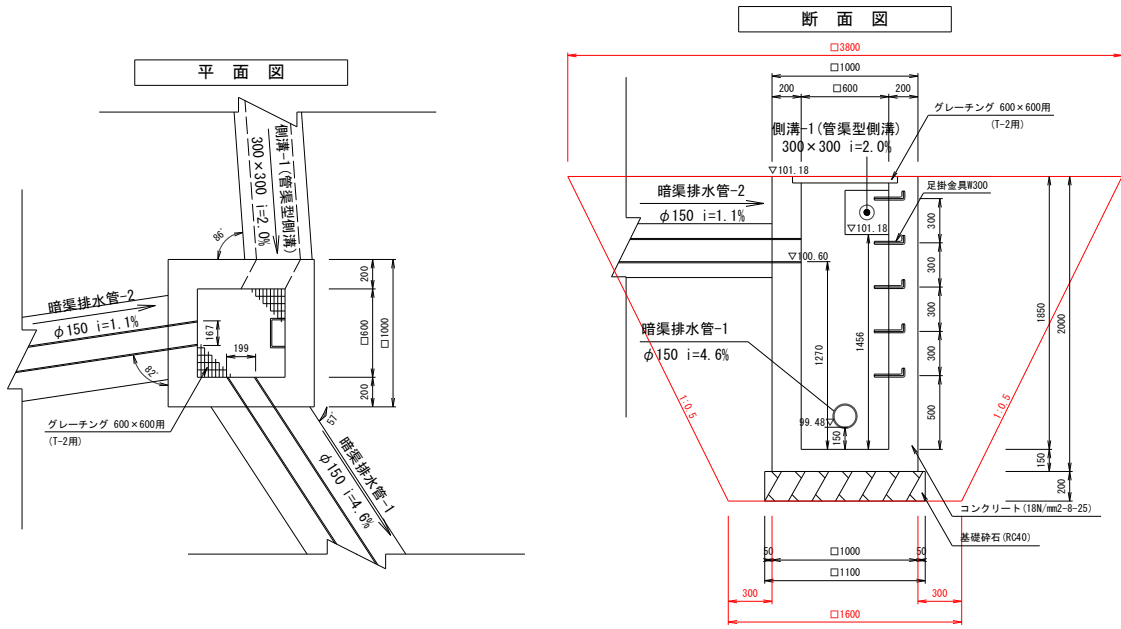


1基 当り算出

名 称	規格・寸法	計 算 式	数 量	単位
基面整正		$1.1 \times 1.1 = 1.21$	1.2	m2
基礎砕石	RC40 t=200	$1.1 \times 1.1 = 1.21$	1.2	m2
コンクリート	18N/mm2-8-25	$1.0 \times 1.0 \times 2.0 - 0.60 \times 0.60 \times (1.85 - 0.044) - 0.72 \times 0.72 \times 0.044 - \pi/4 \times 0.167 \times 0.167 \times 0.20 - \pi/4 \times 0.199 \times 0.199 \times 0.20 - 0.30 \times 0.30 \times 0.20 = 1.30$	1.3	m3
同上型枠	小型	$1.0 \times 2.0 \times 4 + 0.60 \times (1.85 - 0.044) \times 4 + 0.72 \times 0.044 \times 4 - \pi/4 \times 0.167 \times 0.167 \times 2 - \pi/4 \times 0.199 \times 0.199 \times 2 - 0.30 \times 0.30 \times 2 + 0.30 \times 0.20 \times 4 + (\pi \times 0.167 + \pi \times 0.199) \times 0.20 = 12.65$	12.7	m2
足掛金具	W300	$N = 5.00$	5.0	本
グレーチング蓋	□600	$T-2$	1.0	枚
同上据付			1.0	枚
(土工)				
床掘	余裕幅30cm	$(1.6 \times 1.6 + 3.8 \times 3.8) \times 1/2 \times (2.0 + 0.20) = 18.70$	18.7	m3
埋戻		$18.70 - 1.0 \times 1.0 \times 1.85 - 1.1 \times 1.1 \times 0.20 = 16.61$	16.6	m3

名 称	集水桝-4 (500×500×550)	縮 尺	Nonscale
-----	---------------------	-----	----------

図 面




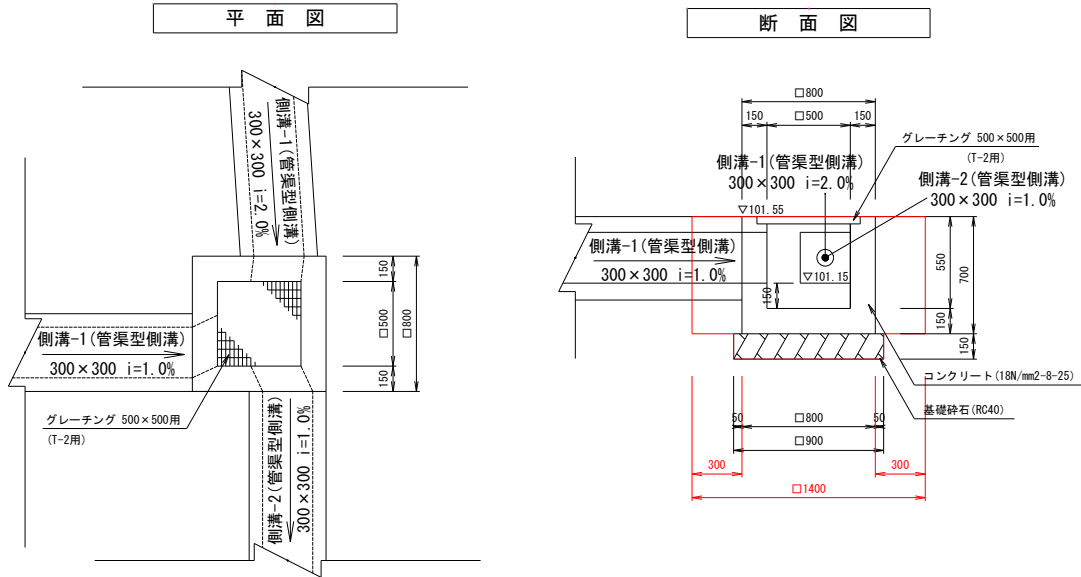






1基 当り算出

名 称	規格・寸法	計 算 式	数 量	単位
基面整正		$0.90 \times 0.90 = 0.81$	0.8	m ²
基礎砕石	RC40 t=200	$0.90 \times 0.90 = 0.81$	0.8	m ²
コンクリート	18N/mm ² -8-25	$0.80 \times 0.80 \times 0.70 - 0.50 \times 0.50 \times (0.55 - 0.044) - 0.62 \times 0.62 \times 0.044 - 0.30 \times 0.30 \times 0.15 \times 3 = 0.26$	0.3	m ³
同上型枠	小型	$0.80 \times 0.70 \times 4 + 0.50 \times (0.55 - 0.044) \times 4 + 0.62 \times 0.044 \times 4 - 0.30 \times 0.30 \times 2 \times 3 + 0.30 \times 0.15 \times 4 \times 3 = 3.36$	3.4	m ²
グレーチング蓋	□500	T-2	1.0	枚
同上据付			1.0	枚
(土工)				
床掘	余裕幅30cm	$1.4 \times 1.4 \times 0.70 + 0.90 \times 0.90 \times 0.15 = 1.49$	1.5	m ³
埋戻		$1.49 - 0.80 \times 0.80 \times 0.70 - 0.90 \times 0.90 \times 0.15 = 0.92$	0.9	m ³

電気設備工
(鹿沼市合葬墓)

[illegible]

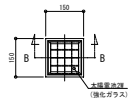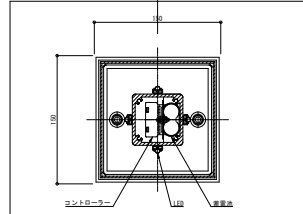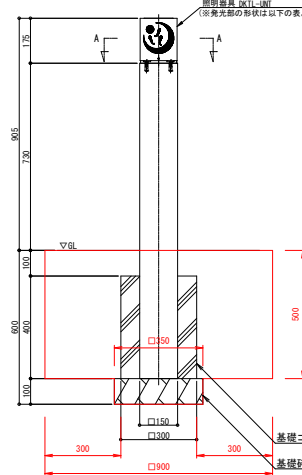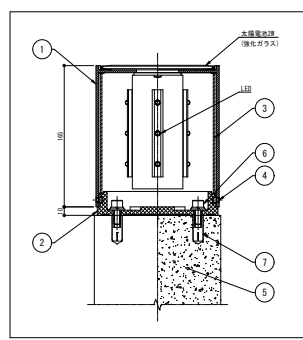名 称	フットライト-1（組子デザイン・深岩石）		縮 尺	Nonscale	
図 面	平 面 図  A-A断面 詳細図  立 面 図  B-B 矢 視 図 				
	10基 当り算出				
名 称	規格・寸法	計 算 式	数 量	単位	
基面整正		$0.35 \times 0.35 \times 10 = 1.23$	1:2	m2	
基礎碎石	RC40 t=100	$0.35 \times 0.35 \times 10 = 1.23$	1:2	m2	
基礎コンクリート	18N/mm2-8-25	$(0.30 \times 0.30 - 0.15 \times 0.15) \times 0.40 \times 10 = 0.27$	0:3	m3	
同上型枠	基礎	$0.30 \times 0.40 \times 4 \times 10 = 4.80$	4:8	m2	
フットライト-1	□150×H905		10:0	基	
同上据付			10:0	基	
(土工)					
床堀	余堀幅0.30m	$(0.90 \times 0.90 \times 0.50 + 0.35 \times 0.35 \times 0.10) \times 10 = 4.17$	4:2	m3	
埋戻		$4.17 - (0.15 \times 0.15 \times 0.10 + 0.30 \times 0.30 \times 0.40 + 0.35 \times 0.35 \times 0.10) \times 10 = 3.67$	3:7	m3	

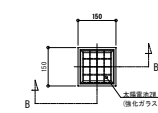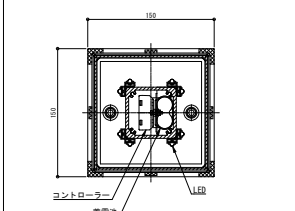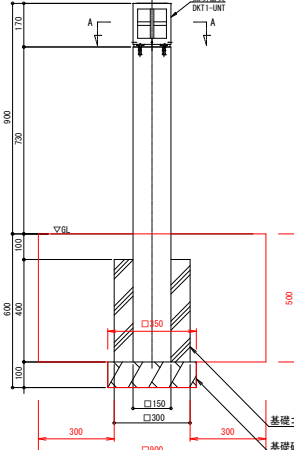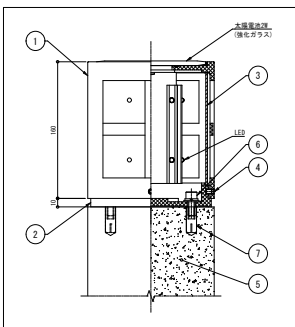名 称	フットライト-2 (ユニット・白御影石)		縮 尺	Nonscale	
図 面	平 面 図  A-A断面 詳細図  立 面 図  B - B 矢 視 図  10基 当り算出				
名 称	規格・寸法	計 算 式	数 量	単位	
基面整正		$0.35 \times 0.35 \times 10 = 1.23$	1:2	m2	
基礎碎石	RC40 t=100	$0.35 \times 0.35 \times 10 = 1.23$	1:2	m2	
基礎コンクリート	18N/mm2-8-25	$(0.30 \times 0.30 - 0.15 \times 0.15) \times 0.40 \times 10 = 0.27$	0:3	m3	
同上型枠	基礎	$0.30 \times 0.40 \times 4 \times 10 = 4.80$	4:8	m2	
フットライト-2	□150×H900		10:0	基	
同上据付			10:0	基	
(土工)					
床堀	余堀幅0.30m	$(0.90 \times 0.90 \times 0.50 + 0.35 \times 0.35 \times 0.10) \times 10 = 4.17$	4:2	m3	
埋戻		$4.17 - (0.15 \times 0.15 \times 0.10 + 0.30 \times 0.30 \times 0.40 + 0.35 \times 0.35 \times 0.10) \times 10 = 3.67$	3:7	m3	

園路広場整備工
(鹿沼市合葬墓)


名 称		園路広場整備工					鹿沼市合葬墓		
名 称		規格・寸法	計 算 式				数 量	単位	
(アスファルト舗装工)									
アスファルト舗装-1 (歩道)	表層t=3、路盤工t=10、凍上抑制層t=15cm	A= 202.0 + 240.0 + 149.0				= 591.00	591.0	m2	
アスファルト舗装-2 (車道)	表層t=5cm、上層t=15cm、下層t=20cm	A= 360.0 + 23.0				= 383.00	383.0	m2	
(コンクリート系舗装工)									
コンクリート舗装 (歩道)	表層t=7、路盤工t=10、凍上抑制層t=15cm	A= 70.0 + 31.0				= 101.00	101.0	m2	
インターロッキング舗装	表層t=6cm、クッション砂t=3cm、路盤工t=10cm	A= 50.0				= 50.00	50.0	m2	
コンクリート平板舗装	表層t=6cm、クッション砂t=3cm、路盤工t=10cm	A= 25.0				= 25.00	25.0	m2	
(園路縁石工)									
縁石-1 (歩車道境界ブロック)	150/170×200×600A型	L= 35.10 + 5.00 + 13.80 + 7.50					91.0	m	
		+ 29.60				= 91.00			
縁石-2 (歩車道境界ブロック)	150/170×200×600A型低	L= 3.00				= 3.00	3.0	m	
縁石-3 (地先境界ブロック)	150×150×600	L= 10.70 + 18.70 + 22.60 + 10.00					302.2	m	
		+ 29.80 + 10.00 + 29.80 + 15.60							
		+ 23.80 + 35.10 + 16.70 + 3.30							
		+ 13.70 + 1.80 + 60.60				= 302.20			
縁石									
(区画線工)									
溶融式区画線工-1	W=0.15m (駐車マス 実線)	L= 33.50 + 27.50 + 20.00				= 81.00	81.0	m	
溶融式区画線工-2	W=0.15m (駐車マス セグアラ)	L= C A D 面積換算				= 17.85	17.9	m	
溶融式区画線工-3	W=0.15m (駐車マス 車椅子マーク)	L=				= 6.50	6.5	m	
作業土工									
床掘		作業土工集計表より				= 17.30	17.3	m3	
埋戻		作業土工集計表より				= 7.90	7.9	m3	

名 称	アスファルト舗装-1（歩道）		縮 尺	Nonscale	
図 面					
断面図 <					

名 称	アスファルト舗装-2（車道）	縮 尺	Nonscale
-----	----------------	-----	----------

図 面

断 面 図

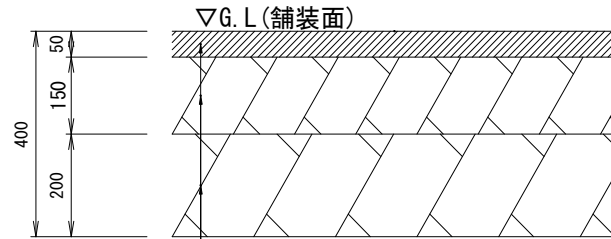

表層	再生密粒度アスコン	(20)-50	t=5cm
上層路盤工	M-40	粒度調整碎石	t=15cm
下層路盤工	RC40	再生骨材	t=20cm

100m2 当り算出

名 称	規格・寸法	計 算 式	数 量	単位
表層	再生密粒度アスコン t=50	(20)-50	100:0	m2
上層路盤工	M-40 t=150	粒度調整碎石M-40	100:0	m2
下層路盤工	RC40 t=200	再生骨材 RC40	100:0	m2
(土工)		※敷地造成工に含む		
床掘		= -	-	m3
埋戻		= -	-	m3

名 称	コンクリート舗装（歩道）		縮 尺	Nonscale	
図 面					
断面図 表面 金ゴテ仕上げ ▽G.L(舗装面) 320 70 100 150					

名 称	インターロッキング舗装		縮 尺	Nonscale	
図 面					
断面図 目地砂 細目 透水シート ▽G.L (舗装面) 240 50 100 30 60 表層 インターロッキングブロック 200×100×t60 クッション砂 砂 t= 3cm 路盤 再生骨材 (RC40) t=10cm フィルター層 砂 t=5cm					
100m2 当り算出					
名 称	規格・寸法	計 算 式	数 量	単位	
不陸整正			100.0	m2	
インターロッキングブロック	200×100 t=60		100.0	m2	
クッション砂	砂 t=30	100.0×0.03 = 3.00	3.0	m3	
透水シート	不織布 60g/㎡		100.0	m2	
路盤工	RC40 t=100	再生骨材 RC40	100.0	m2	
フィルター層	砂 t=50	100.0×0.05 = 5.00	5.0	m3	
		目地砂は諸雑費に含む			
(土工)		※敷地造成工に含む			
床掘		= -	-	m3	
埋戻		= -	-	m3	

名 称	コンクリート平板舗装		縮 尺	Nonscale	
図 面					
断面図 表層 平板ブロック 300×300×t60 クッション砂 砂 t= 3cm 路盤 再生骨材 (RC40) t=10cm フィルター層 砂 t=5cm					
100m2 当り算出					
名 称	規格・寸法	計 算 式		数 量	単位
不陸整正				100.0	m2
平板ブロック	300×300 t=60			100.0	m2
クッション砂	砂 t=30	100.0×0.03	= 3.00	3.0	m3
透水シート	不織布 60g/㎡			100.0	m2
路盤工	RC40 t=100	再生骨材 RC40		100.0	m2
フィルター層	砂 t=50	100.0×0.05	= 5.00	5.0	m3
		目地砂は諸雑費に含む			
(土工)		※敷地造成工に含む			
床掘		= -		-	m3
埋戻		= -		-	m3

名 称	縁石-1(歩車道境界ブロック 標準型)		縮 尺	Nonscale	
図 面					
断面図 歩車道境界ブロック 150/170×200×600(両面R) ▽G.L(歩道舗装面) ▽G.L(車道舗装面) モルタル (1:3) コンクリート (18N/mm2-8-25) 基礎碎石 (RC40) 土工控除(種別) ①As舗装-1(歩道) t=0.28m ②As舗装-2(車道) t=0.40m ③Co舗装(歩道) t=0.32m ④インターロッキング t=0.24m					
100m 当り算出					
名 称	規格・寸法	計 算 式		数 量	単位
基面整正		0.25×100.0 = 25.00		25.0	m2
基礎碎石	RC40 t=100	0.25×100.0 = 25.00		25.0	m2
基礎コンクリート	18N/mm2-8-25	0.20×0.10×100.0 = 2.00		2.0	m3
同上型枠	基礎	0.10×2×100.0 = 20.00		20.0	m2
モルタル	1:3 t=15	(0.17×0.015+0.03×0.03×1/2)×100.0 = 0.300		0.3	m3
歩車道境界ブッック	150/170×200×600(標準部)	両面Rタイプ 100.0/(0.60+0.006) (目地) = 165.0		165.0	個
同上据付				100.0	m
設置箇所実数		土工控除(舗装箇所) ② L=29.2+7.5+14.1=50.8m ②+③L=32.0m			
(土工)		舗装面側土工(敷地造成工を含む)			
床掘	余裕幅W=30cm	(0.85×0.165+0.25×0.10-0.30×0.165)×(29.20+7.50+14.10)+ (0.85×0.165+0.25×0.10-0.30×0.165×2)×32.00 = 8.00		8.0	m3
埋戻		8.00-(0.20×0.165+0.25×0.10)×(29.20+7.50+14.10+32.00) = 3.20		3.2	m3

名 称	縁石-3(地先境界ブロック)	縮 尺	Nonscale
-----	----------------	-----	----------

図 面	断面図 土工控除(種別) ①As舗装-1(歩道) t=0.28m ②As舗装-2(車道) t=0.40m ③Co舗装(歩道) t=0.32m ④インターロッキング t=0.24m		
		100m 当り算出	


名 称	規格・寸法	計 算 式	数 量	単位
基面整正		0.23×100.0 = 23.00	23.0	m2
基礎碎石	RC40 t=100	0.23×100.0 = 23.00	23.0	m2
基礎コンクリート	18-8-25	0.18×0.10×100.0 = 1.80	1.8	m3
同上型枠	基礎	0.10×2×100.0 = 20.00	20.0	m2
モルタル	1 : 3 t=10	(0.15×0.010+0.04×0.05×1/2)×100.0 = 0.25	0.3	m3
地先境界ブッ	150×150×600	100.0/(0.60+0.006 (目地)) = 165	165	個
同上据付		土工控除(舗装箇所)	100.0	m
		①L=17.9+11.0+12.3+22.2=63.4m		
		③L=3.0+16.6+15.5+11.0=46.1m		
設置箇所実数		①+④L=9.5m		
		④L=22.1m		
(土工)		※側溝設置箇所雨水排水設備工で計上		
床掘	余裕幅30cm	(0.78×0.26+0.23×0.10)×29.40+0.23×(0.36-0.28)×63.40+	9.3	m3
		0.23×(0.36-0.32)×46.10+0.23×{0.36-(0.28+0.24)/2}×9.50+		
		0.78×(0.26-0.24)×22.10+0.23×0.10×22.10 = 9.30		
埋戻		9.30-(0.15×0.15+0.11×0.18+0.23×0.1)×29.4-	4.7	m3
		0.23×(0.36-0.28)×63.40-0.23×(0.36-0.32)×46.10-		
		0.23×{0.36-(0.28+0.24)/2}×9.50-0.78×(0.26-0.24)×		
		22.10-0.23×0.10×22.10 = 4.72		

修景施設整備工
(鹿沼市合葬墓)

名 称	修景施設整備工数量計算書				鹿沼市合葬墓	
名 称	規格・寸法	計 算 式			数 量	単位
(花壇工)						
ウォール	H=0.805m D=0.30m 深岩石・錆系御影石	L= 1.8+2.1+1.8	=	5.70	5.7	m
献花台	H680×D700/850× L3000 白御影石	N=	=	1.00	1.0	基
(モニュメント工)						
モニュメント (球体)	φ600 白御影石	N=	=	1.00	1.0	基
作業土工						
床掘		作業土工集計表より	=	1.02	1.0	m3
埋戻		作業土工集計表より	=	0.50	0.5	m3




名 称	ウォール (H=0.805m D=0.30m)	縮 尺	Nonscale
-----	-------------------------	-----	----------

図 面

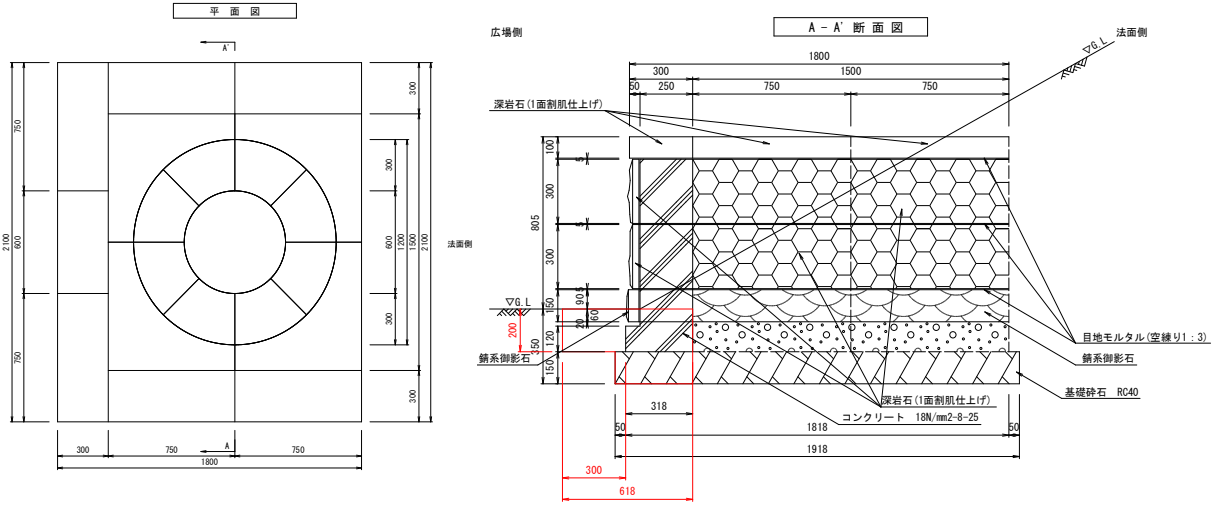

10m 当り算出


名 称	規格・寸法	計 算 式	数 量	単位
基面整正		$0.368 \times 10.0 = 3.68$	3.7	m2
基礎碎石	RC40 t=100	$0.368 \times 10.0 = 3.68$	3.7	m2
コンクリート	18N/mm2-8-25	$(0.318 \times 0.12 + 0.25 \times 0.02) \times 10.0 = 0.43$	0.4	m3
同上型枠	小型	$(0.12 + 0.02) \times 10.0 = 1.40$	1.4	m2
目地モルタル	空練1:3	$0.005 \times 3 \times 0.30 \times 10.0 = 0.05$	0.05	m3
ウォール	H805深岩石・ 鍍御影石	$= 10.00$	10.0	m
同上据付		$= 10.00$	10.0	m
(土工)				
床掘	機械	$\{(0.318 + 0.05) \times 0.15 + 0.618 \times 0.20\} \times 10.0 = 1.79$	1.8	m3
埋戻		$1.79 - \{(0.318 + 0.05) \times 0.15 + 0.318 \times 0.20\} \times 10.0 = 0.60$	0.6	m3

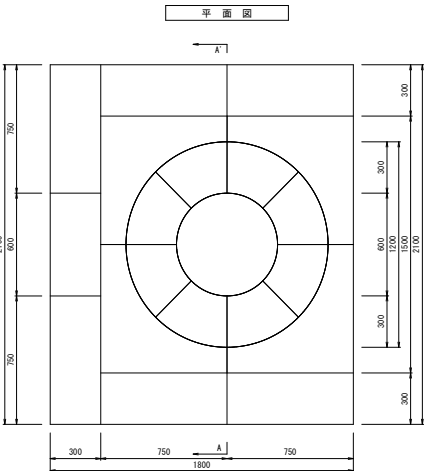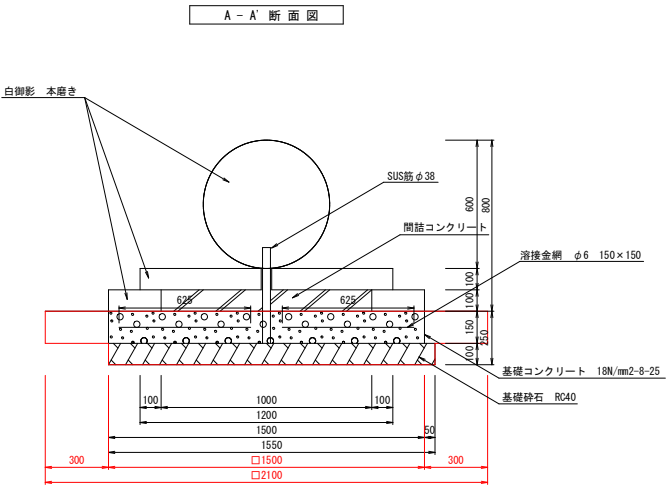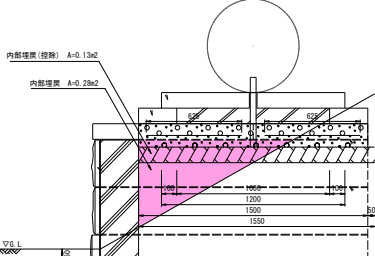名 称	モニュメント（球体）	縮 尺	Nonscale	
平面図  A-A' 断面図   1基 当り算出				
名 称	規格・寸法	計 算 式	数 量	単位
基面整正		$1.5 \times 1.5 = 2.25$	2.3	m2
基礎碎石	RC40 t=100	$1.5 \times 1.5 = 2.25$	2.3	m2
基礎コンクリート	18N/mm2-8-25	$1.5 \times 1.5 \times 0.15 = 0.34$	0.3	m3
同上型枠	基礎	$0.15 \times 1.5 \times 4 = 0.90$	0.9	m2
溶接金網	φ 6 150×150	$(0.625 + 0.15 + 0.625)^2 - 0.15 \times 0.15 = 1.94$	1.9	m2
間詰コンクリート	18N/mm2-8-25	$1.0 \times 1.0 \times 0.10 = 0.10$	0.1	m3
耐震棒	SUS φ 38 × 650	$8.99\text{kg/m} \times 0.65/1000 = 0.006$	0.006	t
モニュメント(台座)	φ 1200+□1500	$= 1.00$	1.0	基
モニュメント(球体)	φ 600	$= 1.00$	1.0	基
同上設置		$= 1.00$	1.0	基
(土工)		※ウォール内部埋戻に含む		
埋戻		$0.28 \times 1.50 - 0.13 \times 1.50 = 0.23$	0.2	m3

サービス施設整備工
(鹿沼市合葬墓)


名 称		サービス施設整備工数量計算書				鹿沼市合葬墓	
名 称		規格・寸法	計 算 式			数 量	単位
(ベンチ・テーブル工)							
野外卓		ベンチ： 再生木材 テーブル： 再生木材	N= 1	=	1.0	1.0	基
ベンチ		L1800×W470 再生木材	N= 1+1+1+1	=	4.0	4.0	基
(サイン施設工)							
施設名称板		W=615 H=2000 再生木材・アルミ	N=	=	1.0	1.0	基
全体案内板		W=2160 H=2000 リサイクルウッド・アルミ	N=	=	1.0	1.0	基
合葬墓案内板		W=1060 H=1089 リサイクルウッド・アルミ	N=	=	1.0	1.0	基

名 称	野外卓	縮 尺	Nonscale
-----	-----	-----	----------

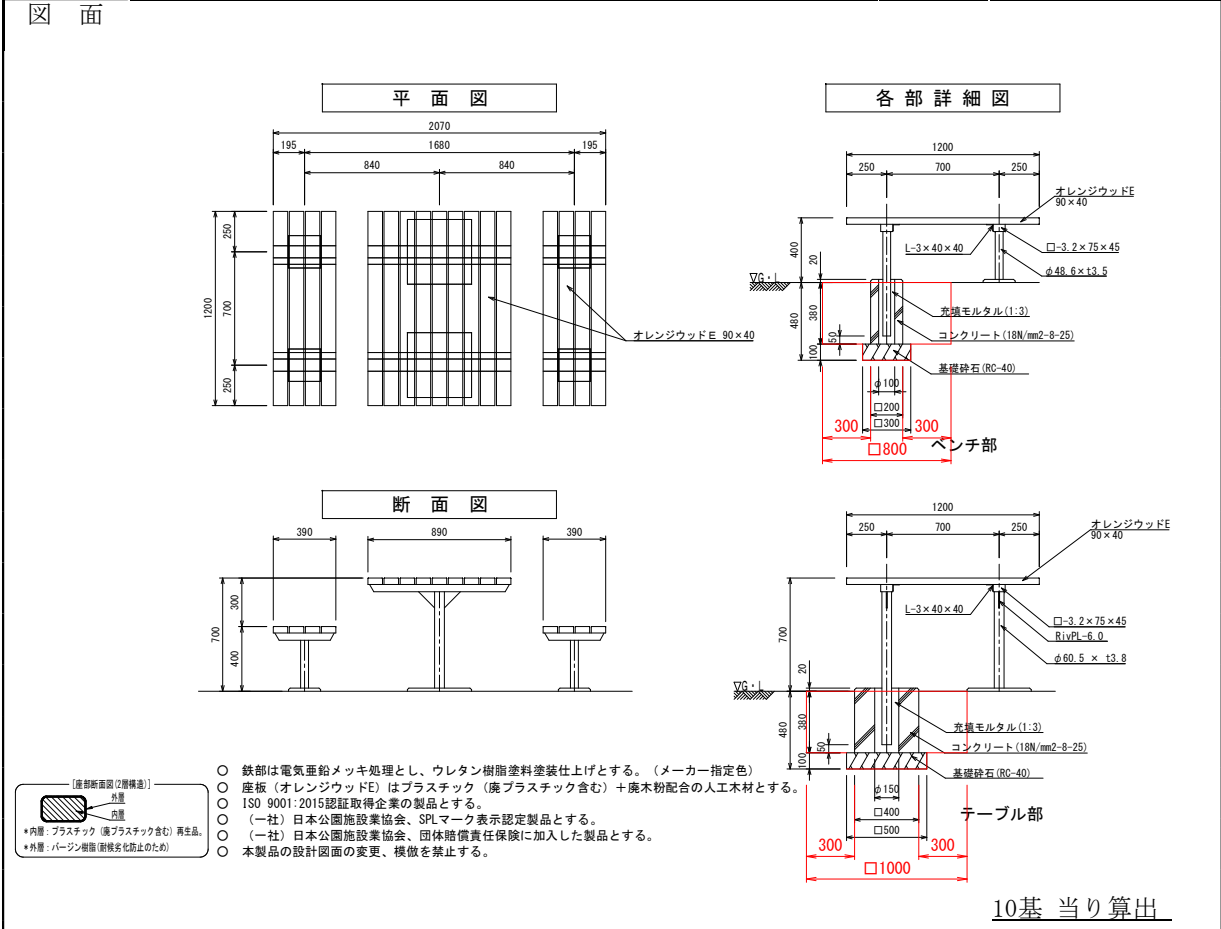

名 称	規格・寸法	計 算 式	数 量	単位
基面整正		$(0.50 \times 0.50 \times 2 + 0.30 \times 0.30 \times 2 \times 2) \times 10 = 8.60$	8.6	m ²
基礎砕石	RC40 t=100	$(0.50 \times 0.50 \times 2 + 0.30 \times 0.30 \times 2 \times 2) \times 10 = 8.60$	8.6	m ²
基礎コンクリート	テーブル部 18N/mm ² -8-25	$(0.40 \times 0.40 - 0.15 \times 0.15 \times \pi / 4) \times 0.40 \times 2 \times 10 = 1.14$	1.1	m ³
同上型枠	基礎	$(0.40 \times 4 + 0.15 \times 0.15 \times \pi / 4) \times 0.40 \times 2 \times 10 = 12.94$	12.9	m ²
充填モルタル	空練り 1:3	$[0.15 \times 0.15 \times \pi / 4 \times 0.40 - \pi / 4 \times 0.061 \times 0.061 \times 0.35] \times 10 = 0.06$	0.06	m ³
基礎コンクリート	ベンチ部 18N/mm ² -8-25	$(0.20 \times 0.20 - 0.10 \times 0.10 \times \pi / 4) \times 0.40 \times 2 \times 2 \times 10 = 0.51$	0.5	m ³
同上型枠	基礎	$(0.20 \times 4 + 0.10 \times 0.10 \times \pi / 4) \times 0.40 \times 2 \times 10 = 6.46$	6.5	m ²
充填モルタル	空練り 1:3	$[0.10 \times 0.10 \times \pi / 4 \times 0.40 - \pi / 4 \times 0.049 \times 0.049 \times 0.35] \times 10 = 0.02$	0.02	m ³
テーブル	L1200×W890 再生木材	$= 10.00$	10.0	基
同上据付		$= 10.00$	10.0	基
ベンチ	L1200×W390 再生木材	$2 \times 10 = 20.00$	20.0	基
同上据付		$2 \times 10 = 20.00$	20.0	基
(土工)				
床掘	余掘り 30cm	$\{(1.0 \times 1.0 \times (0.38 - 0.24) + 0.50 \times 0.50 \times 0.10) \times 2 + (0.80 \times 0.80 \times (0.38 - 0.24) + 0.30 \times 0.30 \times 0.10) \times 2 \times 2\} \times 10 = 7.24$	7.2	m ³
埋戻		$7.24 - (0.40 \times 0.40 \times (0.38 - 0.24) + 0.50 \times 0.50 \times 0.10) \times 2 + (0.20 \times 0.20 \times (0.38 - 0.24) + 0.30 \times 0.30 \times 0.10) \times 2 \times 2\} \times 10 = 5.71$	5.7	m ³

名 称	ベンチ	縮 尺	Nonscale
-----	-----	-----	----------

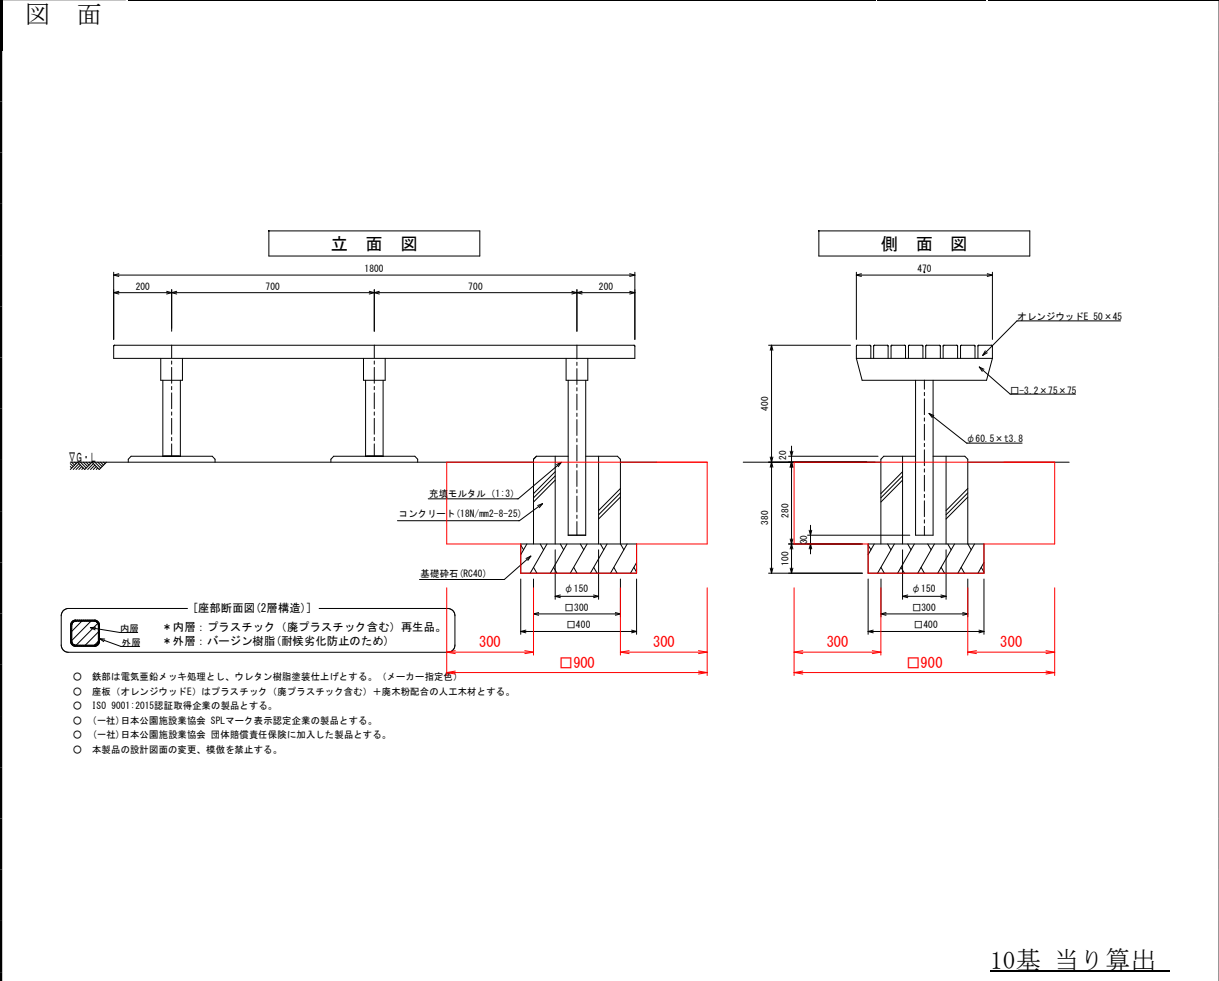


10基 当り 算出

名 称	規格・寸法	計 算 式	数 量	単位
基面整正		$0.40 \times 0.40 \times 3 \times 10 = 4.80$	4.8	m ²
基礎碎石	RC40 t=100	$0.40 \times 0.40 \times 3 \times 10 = 4.80$	4.8	m ²
コンクリート	18N/mm ² -8-25	$(0.30 \times 0.30 - \pi/4 \times 0.15 \times 0.15) \times 0.30 \times 3 \times 10 = 0.65$	0.7	m ³
同上型枠	基礎	$0.30 \times 0.30 \times 4 \times 3 \times 10 = 10.80$	10.8	m ²
充填モルタル	空練り 1:3	$\{0.15 \times 0.15 \times 0.30 - \pi/4 \times 0.0605 \times 0.0605 \times 0.27\} \times 3 \times 10 = 0.18$	0.2	m ³
背なしベンチ	L1800×W470 再生木材	$= 10.00$	10.0	基
同上据付		$= 10.00$	10.0	基
(土工)		土工控除(種別) ①As舗装-1(歩道) t=0.28m		
床掘	余掘り 30cm	$(0.40 \times 0.40 \times 0.10) \times 3 \times 10 = 0.48$	0.5	m ³
埋戻		$= -$	-	m ³

名 称	施設名称板	縮 尺	Nonscale
図 面			

設計基準
風速 30 m/s
長期耐力 50 kN/m²

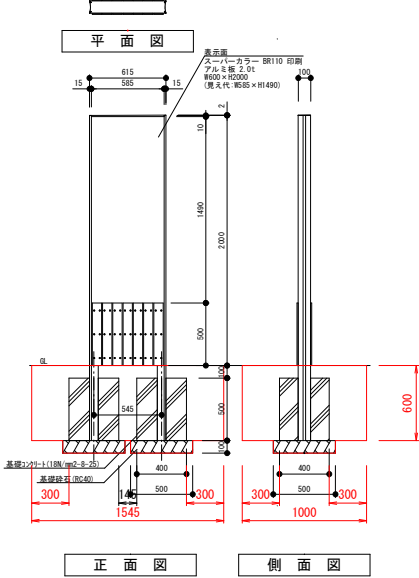


【特記事項】
※部材寸法は標準値とする。
※(一社)日本公園施設産業協会規格による、賠償責任保険加入製品とする。
※(一社)日本公園施設産業協会が認定した「SPR表示認定企業」の設計・製造・販売製品とする。
※本製品は、ISO 9001:2015認証取得企業製品とする。

10基 当り算出

名 称	規格・寸法	計 算 式	数 量	単位
基面整正		$0.50 \times 0.50 \times 2 \times 10 = 5.00$	5.0	m2
基礎碎石	RC40 t=100	$0.50 \times 0.50 \times 2 \times 10 = 5.00$	5.0	m2
基礎コンクリート	18N/mm ² -8-25	$(0.40 \times 0.40 - 0.07 \times 0.10) \times 0.50 \times 10 = 0.77$	0.8	m3
同上型枠	基礎	$0.40 \times 0.50 \times 4 \times 2 \times 10 = 16.00$	16.0	m2
施設名称板	W=615 H=2000 再生木材・アルミ	印刷費含み	10.0	基
同上据付			10.0	基
(土工)				
床掘	余掘り30cm	$(1.0 \times 1.545 \times 0.60 + 0.50 \times 0.50 \times 0.10 \times 2) \times 10 = 9.77$	9.8	m3
埋戻		$9.77 - (0.07 \times 0.10 \times 0.10 + 0.40 \times 0.40 \times 0.50 + 0.50 \times 0.50 \times 0.10) \times 2 \times 10 = 7.66$	7.7	m3


名 称	全体案内板	縮 尺	Nonscale
-----	-------	-----	----------

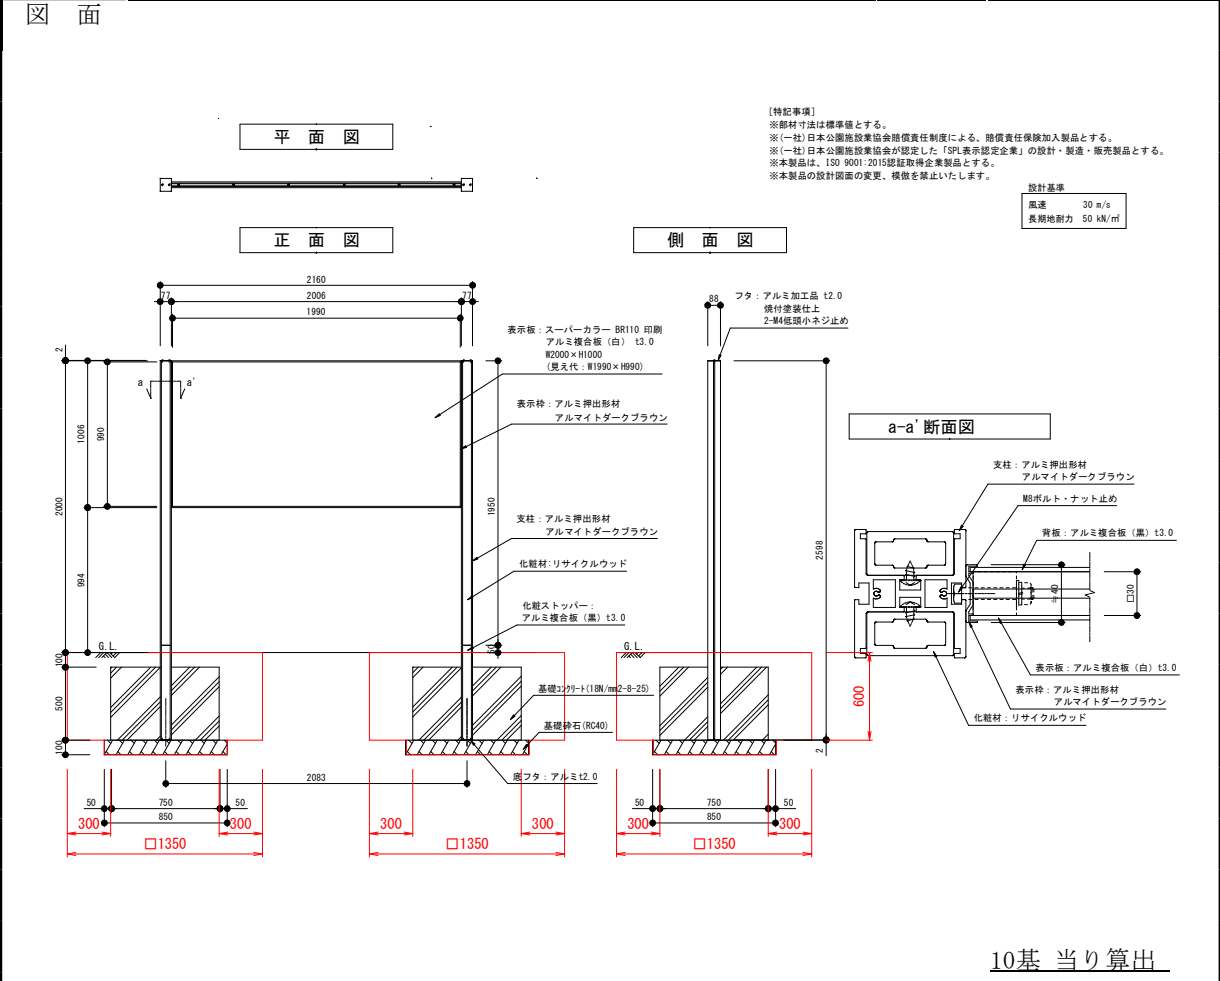

10基 当り 算出

名 称	規格・寸法	計 算 式	数 量	単位
基面整正		$0.85 \times 0.85 \times 2 \times 10 = 14.45$	14.5	m2
基礎碎石	RC40 t=100	$0.85 \times 0.85 \times 2 \times 10 = 14.45$	14.5	m2
基礎コンクリート	18N/mm ² -8-25	$(0.75 \times 0.75 - 0.088 \times 0.077) \times 0.50 \times 2 \times 10 = 5.56$	5.6	m3
同上型枠	基礎	$0.75 \times 0.50 \times 4 \times 2 \times 10 = 30.00$	30.0	m2
全体案内板	W=2160 H=2000mm サイクルウッド®・アルミ	$= 10.00$	10.0	基
同上据付		$= 10.00$	10.0	基
(土工)				
床掘	余掘り30cm	$(1.35 \times 1.35 \times 0.60 + 0.85 \times 0.85 \times 0.10) \times 2 \times 10 = 23.32$	23.3	m3
埋戻		$23.32 - (0.75 \times 0.75 \times 0.50 + 0.85 \times 0.85 \times 0.10) \times 2 \times 10 = 16.25$	16.3	m3





名 称	合葬墓案内板	縮 尺	Nonscale
-----	--------	-----	----------


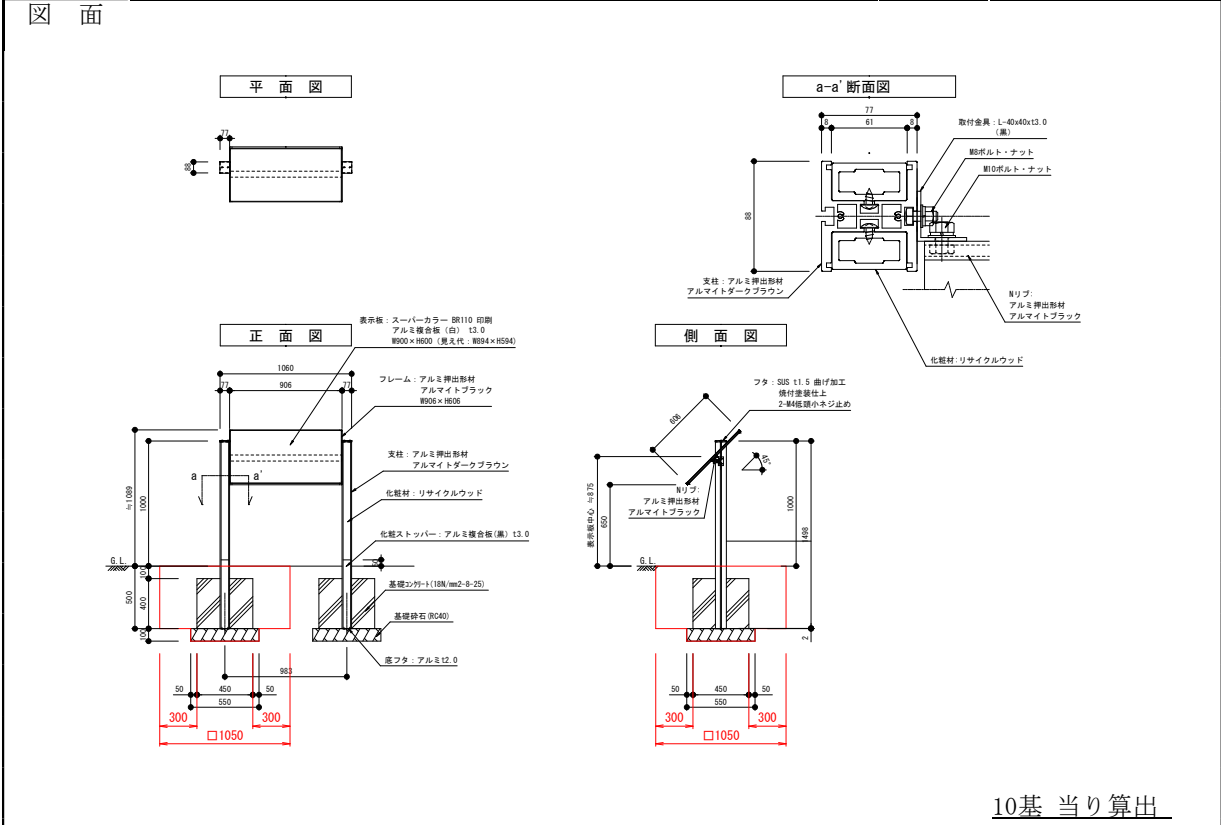


名 称	規格・寸法	計 算 式	数 量	単位
基面整正		$0.55 \times 0.55 \times 2 \times 10 = 6.05$	6.1	m2
基礎砕石	RC40 t=100	$0.55 \times 0.55 \times 2 \times 10 = 6.05$	6.1	m2
基礎コンクリート	18N/mm2-8-25	$(0.45 \times 0.45 - 0.088 \times 0.077) \times 0.40 \times 2 \times 10 = 1.57$	1.6	m3
同上型枠	基礎	$0.40 \times 0.45 \times 4 \times 2 \times 10 = 14.40$	14.4	m2
合葬墓案内板	W=1060 H=1089 リサイクルウッド・アルミ	印刷費含み	10.0	基
同上据付			10.0	基
(土工)		土工控除(種別) ①As舗装-1(歩道) t=0.28m		
床掘	余掘り30cm	$\{1.05 \times 1.05 \times (0.50 - 0.28) + 0.55 \times 0.55 \times 0.10\} \times 10.00 = 2.73$	2.7	m3
埋戻		$2.73 - (0.45 \times 0.45 \times (0.40 - 0.28 - 0.10) + 0.55 \times 0.55 \times 0.10) \times 10.00$	2.4	m3
		$= 2.39$		

管理施設整備工
(鹿沼市合葬墓)

名 称	管理施設整備工数量計算書			鹿沼市合葬墓	
名 称	規格・寸法	計 算 式		数 量	単位
(墓地施設工)					
火付台	φ 323 H=400	N= 1+1	= 2. 00	2. 0	基
塔婆立て	H1060×W1040 SUS製	N= 1+1	= 2. 00	2. 0	基
マンホール型埋蔵施設	φ 600(人工芝化粧蓋)口1500×H3000	N= 1+1+1+1	= 4. 00	4. 0	基
(車止め工)					
車止め-1(片フック)	φ 605 H850 SUS製 脱着式	N= 1+1	= 2. 00	2. 0	基
車止め-2(両フック)	φ 605 H850 SUS製 脱着式	N= 4	= 4. 00	4. 0	基
車止め-3(フックなし)	φ 605 H850 SUS製 脱着式	N= 1+1	= 2. 00	2. 0	基
パーキングブロック	W160×L600×H100	N= 11	= 11. 00	11. 0	個
(柵工)					
横断防止柵-1(平坦部)	H=900 プラ擬木	L= 6. 7+15. 6+15. 6+15. 6+6. 7	= 60. 20	60. 2	m
横断防止柵-2(傾斜部)	H=900 プラ擬木	L= 6. 1	= 6. 10	6. 1	m
横断防止柵-3(出入口部)	H=800 L=1500 プラ擬木	N=	= 1. 00	1. 0	箇所
手すり	H=850 ダブルビーム	L= 36. 1	= 36. 10	36. 1	m
作業土工					
床掘		作業土工集計表より	= 403. 10	403. 1	m3
埋戻		作業土工集計表より	= 353. 20	353. 2	m3

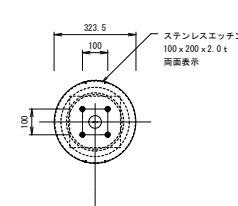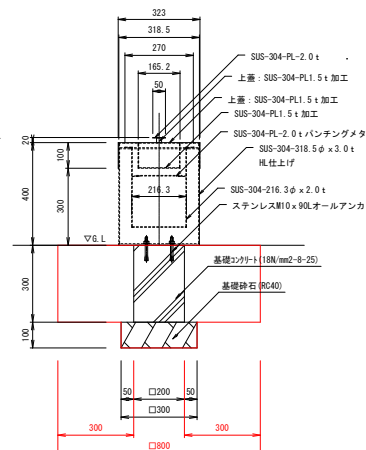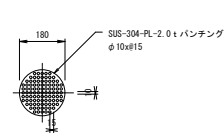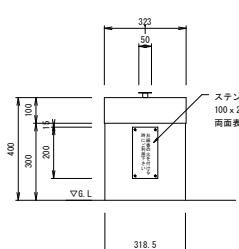
名 称	火付台（φ 300 H=400 SUS製）		縮 尺	Nonscale	
図 面	平面図  立面図  火置き部平面図  正面図  10基 当り算出				
名 称	規格・寸法	計 算 式	数 量	単位	
基面整正		$0.30 \times 0.30 \times 10 = 0.90$	0:9	m2	
基礎碎石	RC40 t=100	$0.30 \times 0.30 \times 10 = 0.90$	0:9	m2	
基礎コンクリート	18N/mm2-8-25	$0.20 \times 0.20 \times 0.30 \times 10 = 0.12$	0:1	m3	
同上型枠	基礎	$0.20 \times 0.30 \times 4 \times 10 = 2.40$	2:4	m2	
火付台	φ 300 H=400	$= 10.00$	10:0	基	
同上設置		$= 10.00$	10:0	基	
(土工)		土工控除(種別) ④インターロッキング t=0.24m			
床掘	機械	$\{0.80 \times 0.80 \times (0.30 - 0.24) + 0.30 \times 0.30 \times 0.10\} \times 10 = 0.47$	0:5	m3	
埋戻		$0.47 - (0.20 \times 0.20 \times (0.30 - 0.24) + 0.30 \times 0.30 \times 0.10) \times 10 = 0.36$	0:4	m3	

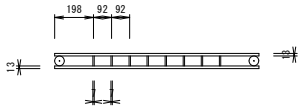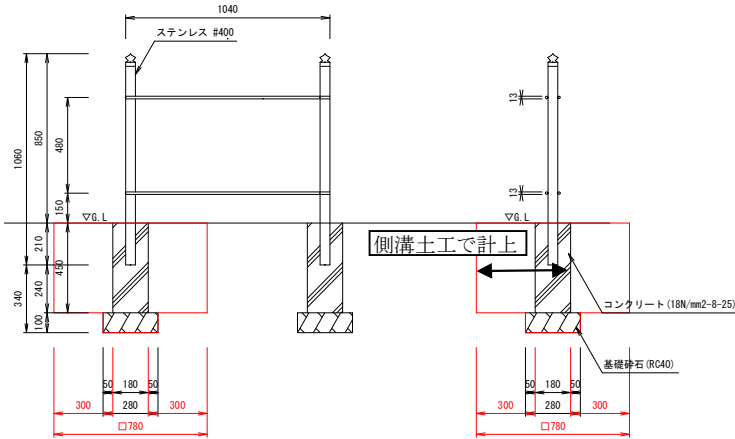名 称	塔婆立 (H1060×W1040 SUS製) 新設		縮 尺	Nonscale	
図 面	平面図  立面図 側面図 				
10基 当り算出					
名 称	規格・寸法	計 算 式	数 量	単位	
基面整正		$0.28 \times 0.28 \times 2 \times 10 = 1.57$	1:6	m2	
基礎碎石	RC40 t=100	$0.28 \times 0.28 \times 2 \times 10 = 1.57$	1:6	m2	
基礎コンクリート	18N/mm2-8-25	$(0.18 \times 0.18 \times 0.45 - \pi / 4 \times 0.04^2 \times 0.21) \times 2 \times 10 = 0.29$	0:3	m3	
同上型枠	基礎	$0.18 \times 0.45 \times 4 \times 2 \times 10 = 6.48$	6:5	m2	
塔婆立	H1060×W1040 SUS製	$= 10.00$	10:0	基	
同上設置		$= 10.00$	10:0	基	
(土工)	土工控除(種別) ①As舗装-1(歩道) t=0.28m ※雨水排水設備工に一部含む				
床掘	機械	$(0.78 \times 0.78 \times (0.45 - 0.28) + 0.28 \times 0.28 \times 0.10) \times 2 \times 10 = 2.23$	2:2	m3	
埋戻		$2.23 - (0.18 \times 0.18 \times (0.45 - 0.28) + 0.28 \times 0.28 \times 0.10) \times 2 \times 10 = 1.96$	2:0	m3	

名 称	マンホール型埋蔵施設	1/2	縮 尺	
図 面	
1基 当り算出 <table> <tr> <th>名 称</th><th>規格・寸法</th><th>計 算 式</th><th>数 量</th><th>単位</th></tr> <tr> <td>基面整正</td><td></td><td>$2.28 \times 2.28 = 5.20$</td><td>5.2</td><td>m2</td></tr> <tr> <td>基礎碎石</td><td>RC40 t=200</td><td>$2.28 \times 2.28 - 1.1 \times 1.1 = 3.99$</td><td>4.0</td><td>m2</td></tr> <tr> <td>基礎コンクリート</td><td>18N/mm2-8-25</td><td>$(0.59 \times 0.15 - 0.14 \times 0.05) \times (1.10 + 2.28) \times 1/2 \times 4 = 0.55$</td><td>0.6</td><td>m3</td></tr> <tr> <td>同上型枠</td><td>基礎</td><td>$0.15 \times 2.28 \times 4 + 0.15 \times 1.10 \times 4 = 2.03$</td><td>2.0</td><td>m2</td></tr> <tr> <td>砂 (フィルター層)</td><td>クッション砂</td><td>$1.10 \times 1.10 \times 0.10 = 0.12$</td><td>0.1</td><td>m3</td></tr> <tr> <td>盛土材</td><td>購入土</td><td>$1.10 \times 1.10 \times 0.20 = 0.24$</td><td>0.2</td><td>m3</td></tr> <tr> <td>埋戻し</td><td></td><td>$0.12 + 0.24 = 0.36$</td><td>0.3</td><td>m3</td></tr> <tr> <td>頂版ブロック</td><td>1500×1500×600</td><td>重量2490kg/個</td><td>1.0</td><td>個</td></tr> <tr> <td>中間ブロック</td><td>1500×1500×1200</td><td>重量2820kg/個</td><td>2.0</td><td>個</td></tr> <tr> <td>調整リング</td><td>600×200</td><td></td><td>1.0</td><td>個</td></tr> <tr> <td>調整金具</td><td></td><td></td><td>1.0</td><td>個</td></tr> <tr> <td>鉄蓋</td><td>φ600 T-14 t=11cm</td><td></td><td>1.0</td><td>枚</td></tr> <tr> <td>同上本体施工</td><td></td><td></td><td>1.0</td><td>基</td></tr> <tr> <td>同上組立人孔施工</td><td></td><td></td><td>1.0</td><td>基</td></tr> <tr> <td>鉄蓋 (マンホール上部) 人工芝</td><td>φ600 L=35 人工芝URT35</td><td></td><td>1.0</td><td>枚</td></tr> <tr> <td></td><td></td><td></td><td></td><td></td></tr> <tr> <td></td><td></td><td></td><td></td><td></td></tr> </table>					名 称	規格・寸法	計 算 式	数 量	単位	基面整正		$2.28 \times 2.28 = 5.20$	5.2	m2	基礎碎石	RC40 t=200	$2.28 \times 2.28 - 1.1 \times 1.1 = 3.99$	4.0	m2	基礎コンクリート	18N/mm2-8-25	$(0.59 \times 0.15 - 0.14 \times 0.05) \times (1.10 + 2.28) \times 1/2 \times 4 = 0.55$	0.6	m3	同上型枠	基礎	$0.15 \times 2.28 \times 4 + 0.15 \times 1.10 \times 4 = 2.03$	2.0	m2	砂 (フィルター層)	クッション砂	$1.10 \times 1.10 \times 0.10 = 0.12$	0.1	m3	盛土材	購入土	$1.10 \times 1.10 \times 0.20 = 0.24$	0.2	m3	埋戻し		$0.12 + 0.24 = 0.36$	0.3	m3	頂版ブロック	1500×1500×600	重量2490kg/個	1.0	個	中間ブロック	1500×1500×1200	重量2820kg/個	2.0	個	調整リング	600×200		1.0	個	調整金具			1.0	個	鉄蓋	φ600 T-14 t=11cm		1.0	枚	同上本体施工			1.0	基	同上組立人孔施工			1.0	基	鉄蓋 (マンホール上部) 人工芝	φ600 L=35 人工芝URT35		1.0	枚										
名 称	規格・寸法	計 算 式	数 量	単位	
基面整正		$2.28 \times 2.28 = 5.20$	5.2	m2	
基礎碎石	RC40 t=200	$2.28 \times 2.28 - 1.1 \times 1.1 = 3.99$	4.0	m2	
基礎コンクリート	18N/mm2-8-25	$(0.59 \times 0.15 - 0.14 \times 0.05) \times (1.10 + 2.28) \times 1/2 \times 4 = 0.55$	0.6	m3	
同上型枠	基礎	$0.15 \times 2.28 \times 4 + 0.15 \times 1.10 \times 4 = 2.03$	2.0	m2	
砂 (フィルター層)	クッション砂	$1.10 \times 1.10 \times 0.10 = 0.12$	0.1	m3	
盛土材	購入土	$1.10 \times 1.10 \times 0.20 = 0.24$	0.2	m3	
埋戻し		$0.12 + 0.24 = 0.36$	0.3	m3	
頂版ブロック	1500×1500×600	重量2490kg/個	1.0	個	
中間ブロック	1500×1500×1200	重量2820kg/個	2.0	個	
調整リング	600×200		1.0	個	
調整金具			1.0	個	
鉄蓋	φ600 T-14 t=11cm		1.0	枚	
同上本体施工			1.0	基	
同上組立人孔施工			1.0	基	
鉄蓋 (マンホール上部) 人工芝	φ600 L=35 人工芝URT35		1.0	枚	

名 称	車止め-1 (片フック 脱着式)	縮 尺	Nonscale
-----	------------------	-----	----------

図 面

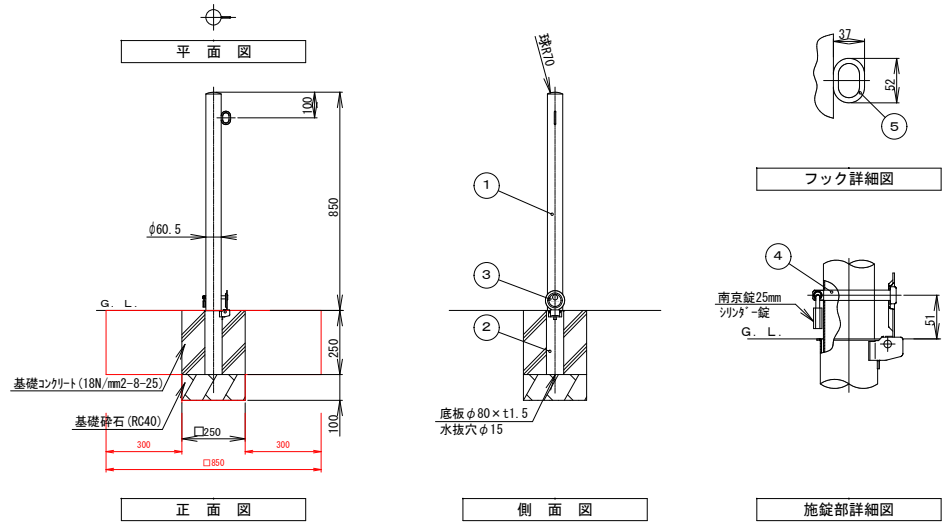


番号	品 名	数量	材 質	備 考
1	パイプ	1	ステンレス SUS304	φ60.5×t1.5 #400
2	差込スリーブ	1	ステンレス SUS430	φ68×t1.5
3	差込スリーブ蓋	1	ステンレス SUS430	φ76×t2.0
4	ロックピン	1	ステンレス SUS304	φ12×99L
5	フック	1	ステンレス SUS304	φ6

10基 当り算出

名 称	規格・寸法	計 算 式	数 量	単位
基面整正		$0.25 \times 0.25 \times 10 = 0.63$	0:6	m2
基礎碎石	RC40 t=100	$0.25 \times 0.25 \times 10 = 0.63$	0:6	m2
基礎コンクリート	18N/mm ² -8-25	$(0.25 \times 0.25 \times 0.25 - \pi/4 \times 0.0605^2 \times 0.25) \times 10$	0:2	m3
		$= 0.15$		
同上型枠	基礎	$0.25 \times 0.25 \times 4 \times 10 = 2.50$	2:5	m2
車止め	φ60.5 H=850	片フック 脱着式	10:0	基
同上設置			10:0	基
クサリ			15:0	m
ナスカン		土工控除(種別) ①As舗装-1(歩道) t=0.28m ※雨水排水設備工に一部含む	10:0	個
(土工)				
床掘	余堀幅0.30m	$(0.25 \times 0.25 \times 0.35 - 0.28) \times 10 = 0.04$	0:04	m3
埋戻	小規模土工	$= -$	-	m3

名 称	車止め-2 (両フック 脱着式)	縮 尺	Nonscale
-----	------------------	-----	----------

図 面

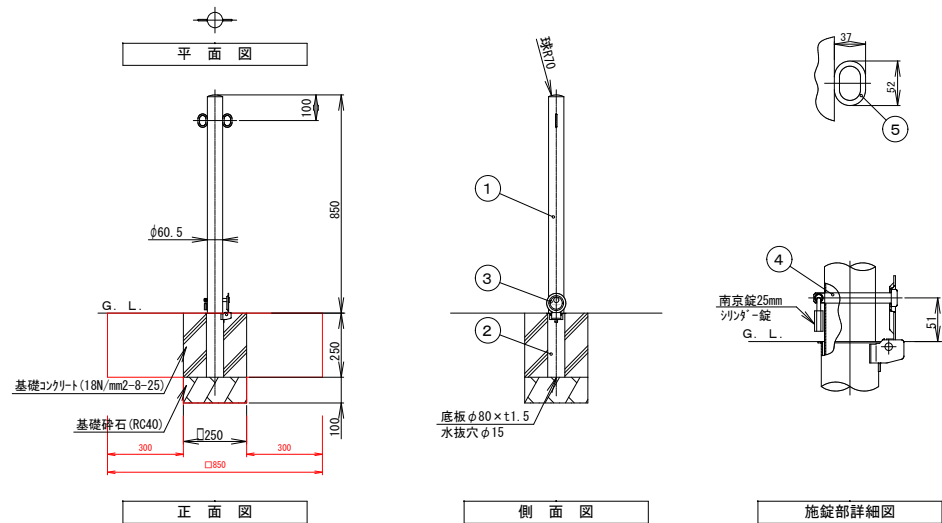


番号	品 名	数量	材 質	備 考
1	パイプ	1	ステンレス SUS304	φ60.5×t1.5 #400
2	差込スリーブ	1	ステンレス SUS430	φ68×t1.5
3	差込スリーブ蓋	1	ステンレス SUS430	φ76×t2.0
4	ロックピン	1	ステンレス SUS304	φ12×99L
5	フック	1	ステンレス SUS304	φ6

10基 当り算出

名 称	規格・寸法	計 算 式	数 量	単位
基面整正		$0.25 \times 0.25 \times 10 = 0.63$	0:6	m2
基礎碎石	RC40 t=100	$0.25 \times 0.25 \times 10 = 0.63$	0:6	m2
基礎コンクリート	18N/mm2-8-25	$(0.25 \times 0.25 \times 0.25 - \pi/4 \times 0.0605^2 \times 0.25) \times 10$	0:2	m3
		$= 0.15$		
同上型枠	基礎	$0.25 \times 0.25 \times 4 \times 10 = 2.50$	2:5	m2
車止め	φ60.5 H=850	両フック 脱着式	10:0	基
同上設置			10:0	基
クサリ			15:0	m
ナスカン		土工控除(種別) ①As舗装-1(歩道) t=0.28m ※雨水排水設備工に一部含む	10:0	個
(土工)				
床掘	余堀幅0.30m	$(0.25 \times 0.25 \times 0.35 - 0.28) \times 10 = 0.04$	0:04	m3
埋戻	小規模土工	$= -$	-	m3

名 称	車止め-3 (フックなし 脱着式)	縮 尺	Nonscale
-----	-------------------	-----	----------

図 面

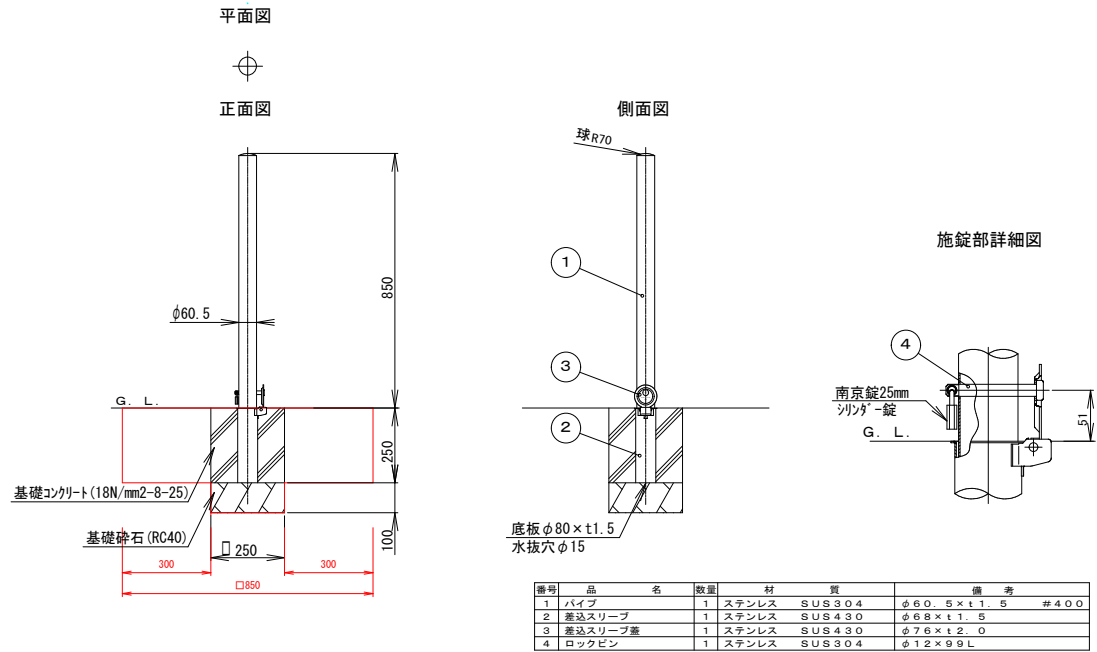

10基 当り算出

名 称	規格・寸法	計 算 式	数 量	単位
基面整正		$0.25 \times 0.25 \times 10 = 0.63$	0:6	m2
基礎碎石	RC40 t=100	$0.25 \times 0.25 \times 10 = 0.63$	0:6	m2
基礎コンクリート	18N/mm2-8-25	$(0.25 \times 0.25 \times 0.25 - \pi/4 \times 0.0605^2 \times 0.25) \times 10 = 0.15$	0:2	m3
同上型枠	基礎	$0.25 \times 0.25 \times 4 \times 10 = 2.50$	2:5	m2
車止め	φ60.5 H=850	フックなし 脱着式 = 10.00	10:0	基
同上設置		= 10.00	10:0	基
ナスカン			10:0	個
(土工)		土工控除(種別) ①As舗装-1(歩道) t=0.28m ※雨水排水設備工に一部含む		
床掘	余堀幅0.30m	$(0.25 \times 0.25 \times 0.35 - 0.28) \times 10 = 0.04$	0:04	m3
埋戻	小規模土工	= -	-	m3

名 称	パーキングブロック 160×600×100	縮 尺	Nonscale	
参考図面				
平面図 正面図		使用状態 施工図 側面図		
10個 当り算出				
名 称	規格・寸法	計 算 式	数 量	単位
パーキングブロック	160×600×100		10:0	個
同上据付		ボンド留め	10:0	個
(土工)		アスファルト舗装に施工		
床掘			-	m3
埋戻			-	m3


名 称	横断防止柵-1（平坦部）	縮 尺	Nonscale
-----	--------------	-----	----------

図 面

部材数量表 20m当たり（21m当たり）

品 名	品 番	標準寸法φ×Lmm	標準重量kg	数 量	備 考
支 柱	M-ST-PF1515A2	150×1,500	23.0	9(13)	中継ぎボルト付
端末柱	M-ST-PF1515A2E	150×1,500	23.0	2	端末ボルト付
横 木	M-PF1020+48A(M-PF1015+48A)	100×1,930(1,430)	14.0(10.0)	20(28)	

【特記】
※支柱・横木・端末は、エコマーク認定品（樹脂部はリサイクルプラスチック）
※賠償責任保険加入品
※ブラ擬木 色：ダークブラウン（紫外線吸収剤入り）
外観：クヌギ肌模様
※ブラ擬木の寸法は標準値です。寸法公差は品質証明書にてご確認ください。
※使用鋼管は亜鉛メッキ品 STK400以上
※平地用は横木回転防止機能付き（凹凸勘合と回転防止釘の二重構造）

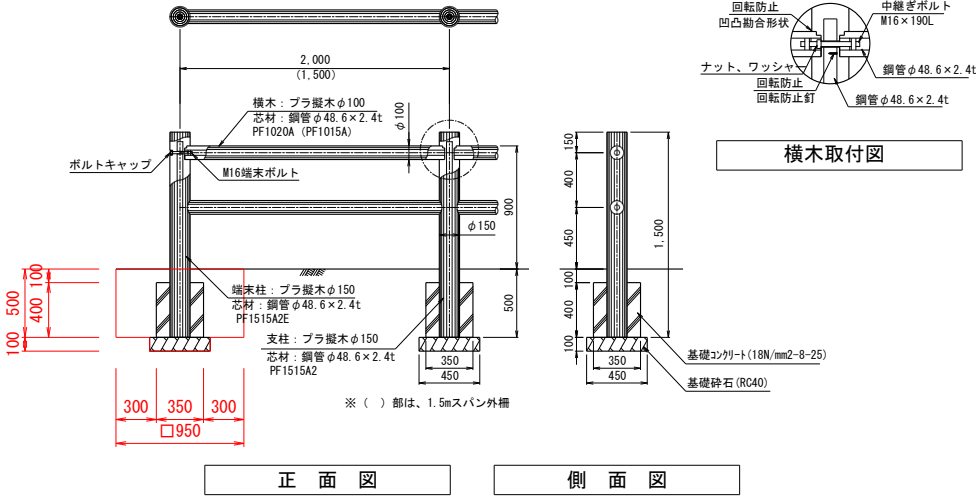

10m 当り算出

名 称	規格・寸法	計 算 式	数 量	単位
基面整正		$0.45 \times 0.45 \times 10 / 1.5 = 1.35$	1:4	m2
基礎碎石	RC40 t=100	$0.45 \times 0.45 \times 10 / 1.5 = 1.35$	1:4	m2
基礎コンクリート	18N/mm2-8-25	$(0.35 \times 0.35 - \pi / 4 \times 0.15^2) \times 0.40 \times 10.0 / 1.5 = 0.28$	0:3	m3
同上型枠	基礎	$0.35 \times 0.40 \times 4 \times 10.0 / 1.5 = 3.73$	3:7	m2
横断防止柵-1	φ150 H=900	擬木タイプ 平坦部 = 10.00	10:0	m
同上設置		= 10.00	10:0	m
(土工)				
床掘	余堀幅0.30m	$(0.95 \times 0.95 \times 0.50 + 0.45 \times 0.45 \times 0.10) \times 10.0 / 1.5 = 3.14$	3:1	m3
埋戻	小規模土工	$3.14 - (0.45 \times 0.45 \times 0.10 + 0.35 \times 0.35 \times 0.40 + \pi / 4 \times 0.15^2 \times 0.10) \times 10.0 / 1.5 = 2.67$	2:7	m3


名 称	横断防止柵-2（傾斜部）			縮 尺	Nonscale																								
図 面																													
部材数量表 20m当たり（21m当たり） <table><tr><th>品 名</th><th>品 番</th><th>標準寸法φ×Lmm</th><th>標準重量kg</th><th>数 量</th><th>備 考</th></tr><tr><td>支 柱</td><td>M-ST-PF1515B2-148,248,348</td><td>150×1,500</td><td>23.0</td><td>11(15)</td><td>中継ぎボルト付</td></tr><tr><td>横 木</td><td>M-PF1020+48B(M-PF1015+48B)</td><td>100×1,920(1,430)</td><td>14.0(10.0)</td><td>20(28)</td><td></td></tr><tr><td>端 木</td><td>M-PE10B(S・E)</td><td>100×100</td><td>0.5</td><td>4</td><td></td></tr></table>				品 名	品 番	標準寸法φ×Lmm	標準重量kg	数 量	備 考	支 柱	M-ST-PF1515B2-148,248,348	150×1,500	23.0	11(15)	中継ぎボルト付	横 木	M-PF1020+48B(M-PF1015+48B)	100×1,920(1,430)	14.0(10.0)	20(28)		端 木	M-PE10B(S・E)	100×100	0.5	4		【特記】 ※支柱・横木・端木は、エコマーク認定品（樹脂部はリサイクルプラスチック） ※特設責任保険加入品 ※ブラ製木 色：ダークブラウン（紫外線吸収剤入り） 外観：クヌギ系模様 ※ブラ製木の寸法は標準値です。寸法公差は品質証明書にてご確認ください。 ※使用鋼管は亜鉛メッキ品 STK400以上	
品 名	品 番	標準寸法φ×Lmm	標準重量kg	数 量	備 考																								
支 柱	M-ST-PF1515B2-148,248,348	150×1,500	23.0	11(15)	中継ぎボルト付																								
横 木	M-PF1020+48B(M-PF1015+48B)	100×1,920(1,430)	14.0(10.0)	20(28)																									
端 木	M-PE10B(S・E)	100×100	0.5	4																									
横木：ブラ製木φ100 芯材：鋼管φ48.6×2.4t PF1020B（PF1015B） 2,000 (1,500) φ150 φ100 150 400 450 500 1,500 10° 20° 30° 端木：ブラ製木φ100 PF10B 支柱：ブラ製木φ150 芯材：鋼管φ48.6×2.4t PF1515B2-10°,20°,30° 100 500 100 400 100 300 350 300 □950 正面図 中継ぎボルト M16×190L ナット・ワッシャー 鋼管φ48.6×2.4t 鋼管φ48.6×2.4t 横木取付図 150 400 450 100 400 450 100 400 450 1,500 基礎コンクリート(18N/mm2-8-25) 基礎砕石(RC40) 側面図 ※（ ） 部は、1.5mスパン外柵																													
10m 当り算出																													
名 称	規格・寸法	計 算 式	数 量	単位																									
基面整正		0.45×0.45×10/1.5 = 1.35	1:4	m2																									
基礎砕石	RC40 t=100	0.45×0.45×10/1.5 = 1.35	1:4	m2																									
基礎コンクリート	18N/mm2-8-25	(0.35×0.35-π/4×0.15 ²)×0.40×10.0/1.5 = 0.28	0:3	m3																									
同上型枠	基礎	0.35×0.40×4×10.0/1.5 = 3.73	3:7	m2																									
横断防止柵-2	φ150 H=900	擬木タイプ 傾斜部 = 10.00	10:0	m																									
同上設置		= 10.00	10:0	m																									
(土工)																													
床掘	余堀幅0.30m	(0.95×0.95×0.50+0.45×0.45×0.10)×10.0/1.5 = 3.14	3:1	m3																									
埋戻	小規模土工	3.14-(0.45×0.45×0.10+0.35×0.35×0.40+π/4×0.15 ² ×0.10)×10.0/1.5 = 2.67	2:7	m3																									

名 称	手すり (H850 ダブルビーム 独立基礎)		縮 尺	Nonscale	
図 面	外 観 図 手すり取付図 設計条件 設計荷重・・・防護柵の設置基準・同様のP種の荷重に依る。 基礎条件・・・長期許容地耐力 98kN/m² (10t/m²) 備考 1. 外装について (SUS品を除く) ・支柱 ・・・亜鉛・アルミ・マグネシウム ・手すり取付金具 ・・・溶融亜鉛めっきの上高耐性樹脂 ・手すり取付金具 M16 ・・・溶融亜鉛めっきの上高耐性樹脂 ・手すり継手 φ42.7 ・・・亜鉛・アルミ・マグネシウム ・手すり継手 φ34.0 ・・・溶融亜鉛めっきの上高耐性樹脂 ・ボルト ・・・溶融亜鉛めっきの上高耐性樹脂 ・ナット ・・・溶融亜鉛めっきの上高耐性樹脂 ・ワッシャー ・・・溶融亜鉛めっきの上高耐性樹脂 ・Sワッシャー ・・・溶融亜鉛めっきの上高耐性樹脂 2. 手すり高さ及び標準図面未記の構造は「ユニバーサルデザイン」による。みんなのための公園づくり」に準拠。 3. 勾配地等の納まり (例-3) を採用する場合には、動線の回り込みなどの検証が必要である。 注意 ステンレス製品でも使用条件や環境によっては錆が発生する。 ステンレスらしい外観を保つために汚れや錆の手入れが必要である。				
10m 当り算出					
名 称	規格・寸法	計 算 式	数 量	単位	
基面整正		$0.60 \times 0.30 + 0.30 \times 0.30 \times 10.0 / 2.0 = 0.63$	0:6	m2	
基礎砕石	RC40 t=100	$0.60 \times 0.30 + 0.30 \times 0.30 \times 10.0 / 2.0 = 0.63$	0:6	m2	
コンクリート	起点 18N/mm2-8-25	$0.60 \times 0.30 \times 0.40 - \pi / 4 \times (0.0605^2 + 0.0427^2) \times 0.20 = 0.07$	0:07	m3	
	連続部 18N/mm2-8-25	$(0.3 \times 0.3 \times 0.4 - \pi / 4 \times 0.0605^2 \times 0.2) \times 10.0 / 2.0 = 0.18$	0:18	m3	
同上型枠	基礎	$(0.60 + 0.30) \times 0.40 \times 2 + 0.30 \times 0.40 \times 4 \times 10.0 / 2.0 = 3.12$	3:1	m2	
手すり	H850 ダブル ビーム	$= 10.00$	10:0	m	
同上設置		$= 10.00$	10:0	m	
(土工)					
床掘	余堀幅0.30m	$1.2 \times 0.90 \times 0.40 + 0.60 \times 0.30 \times 0.10 + (0.90 \times 0.90 \times 0.40 + 0.30 \times 0.30 \times 0.10) \times 10.0 / 2.0 = 2.12$	2:1	m3	
埋戻	小規模土工	$2.12 - 0.60 \times 0.30 \times 0.50 - (0.30 \times 0.30 \times 0.5) \times 10.0 / 2.0 = 1.81$	1:8	m3	

建築施設組立設置工
(鹿沼市合葬墓)

名 称	建築施設組立設置工数量計算書				鹿沼市合葬墓
名 称	規格・寸法	計 算 式		数 量	単位
(四阿工)					
四阿	H2460×□2300(3500) 再生木材	N=	= 1.00	1.0	基
(パーゴラ工)					
ブラインドパーゴラ	H2410×D2000× L3790 スチール材	N=	= 1.00	1.0	基
作業土工					
床掘		作業土工集計表より	= 10.81	10.8	m3
埋戻		作業土工集計表より	= 7.30	7.3	m3

名 称	四阿	縮 尺	Nonscale
-----	----	-----	----------

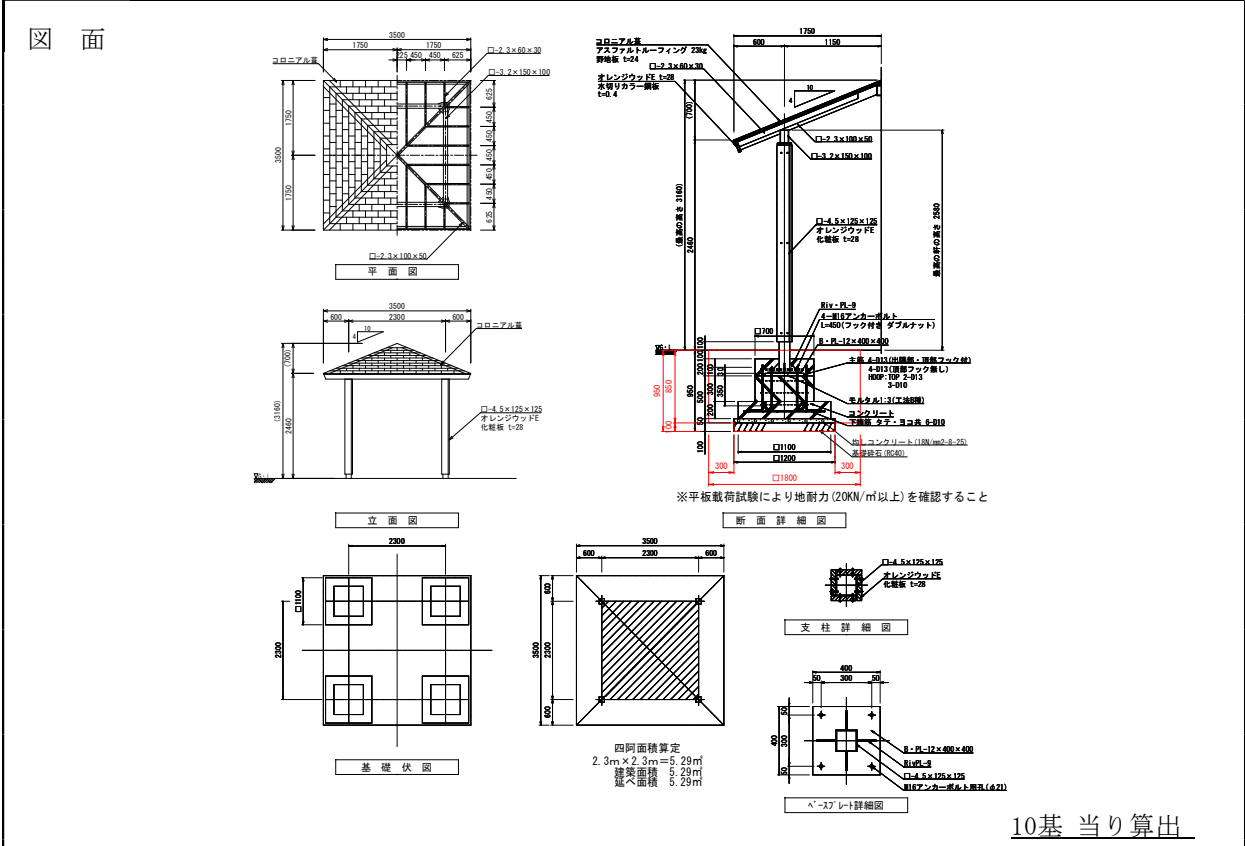

名 称	規格・寸法	計 算 式	数 量	単位
基面整正		$1.2 \times 1.2 \times 4 \times 10$ = 57.60	57:6	m ²
基礎砕石	RC40 t=100	$1.2 \times 1.2 \times 4 \times 10$ = 57.60	57:6	m ²
均しコンクリート	18N/mm ² -8-25	$1.2 \times 1.2 \times 0.05 \times 4 \times 10$ = 2.88	2:9	m ³
同上型枠	均し	$0.05 \times 1.2 \times 4 \times 4 \times 10$ = 9.60	9:6	m ²
基礎コンクリート	24N/mm ² -8-25	$(1.1 \times 1.1 \times 0.20 + 0.70 \times 0.70 \times 0.50 - 0.125 \times 0.125 \times 0.20 - 0.46 \times 0.46 \times 0.03 - 0.40 \times 0.40 \times 0.012) \times 4 \times 10$ = 19.02	19:0	m ³
同上型枠	基礎	$(1.1 \times 0.20 + 0.70 \times 0.50) \times 4 \times 4 \times 10$ = 91.20	91:2	m ²
モルタル	空練り 1:3	$0.46 \times 0.46 \times 0.03 \times 4 \times 10$ = 0.25	0:3	m ³
鉄筋	D10	鉄筋重量表より $10.41 \times 4 \times 10$ = 416.40	416:4	kg
〃	D13	鉄筋重量表より $10.96 \times 4 \times 10$ = 438.40	438:4	kg
鉄筋加工・組立	D10・D13	$416.4 + 438.4$ = 854.80	854:8	kg
四阿	H2460×□2300(3500) 再生木材	= 10.00	10:0	基
同上設置		= 10.00	10:0	基
(土工)				
床掘	機械	$(1.8 \times 1.8 \times (0.85 - 0.24) + 1.2 \times 1.2 \times 0.10) \times 4 \times 10$ = 84.82	84:8	m ³
埋戻		$84.82 - (0.70 \times 0.70 \times 0.36 + 1.10 \times 1.10 \times 0.20 + 1.20 \times 1.20 \times 0.05 + 1.20 \times 1.20 \times 0.10) \times 4 \times 10$ = 59.44	59:4	m ³

一般平面図 S=1:250(A1)、S=1:500(A3)




凡例

番号	凡例	名称
①		アスファルト舗装(車道)
②		アスファルト舗装(歩道)
③		コンクリート舗装
④		インターロッキング舗装
⑤		コンクリート平板舗装
⑥		芝生舗装


工事名	令和7年度見笹霊園合葬墓整備工事		
図面名	一般平面図		
作成年月日			
縮尺	(A1) S=1:250 (A3) S=1:500	図面番号	1/28
会社名			
事務所名	鹿沼市		

基盤整備平面図



S=1:250 (A1)、S=1:500 (A3)

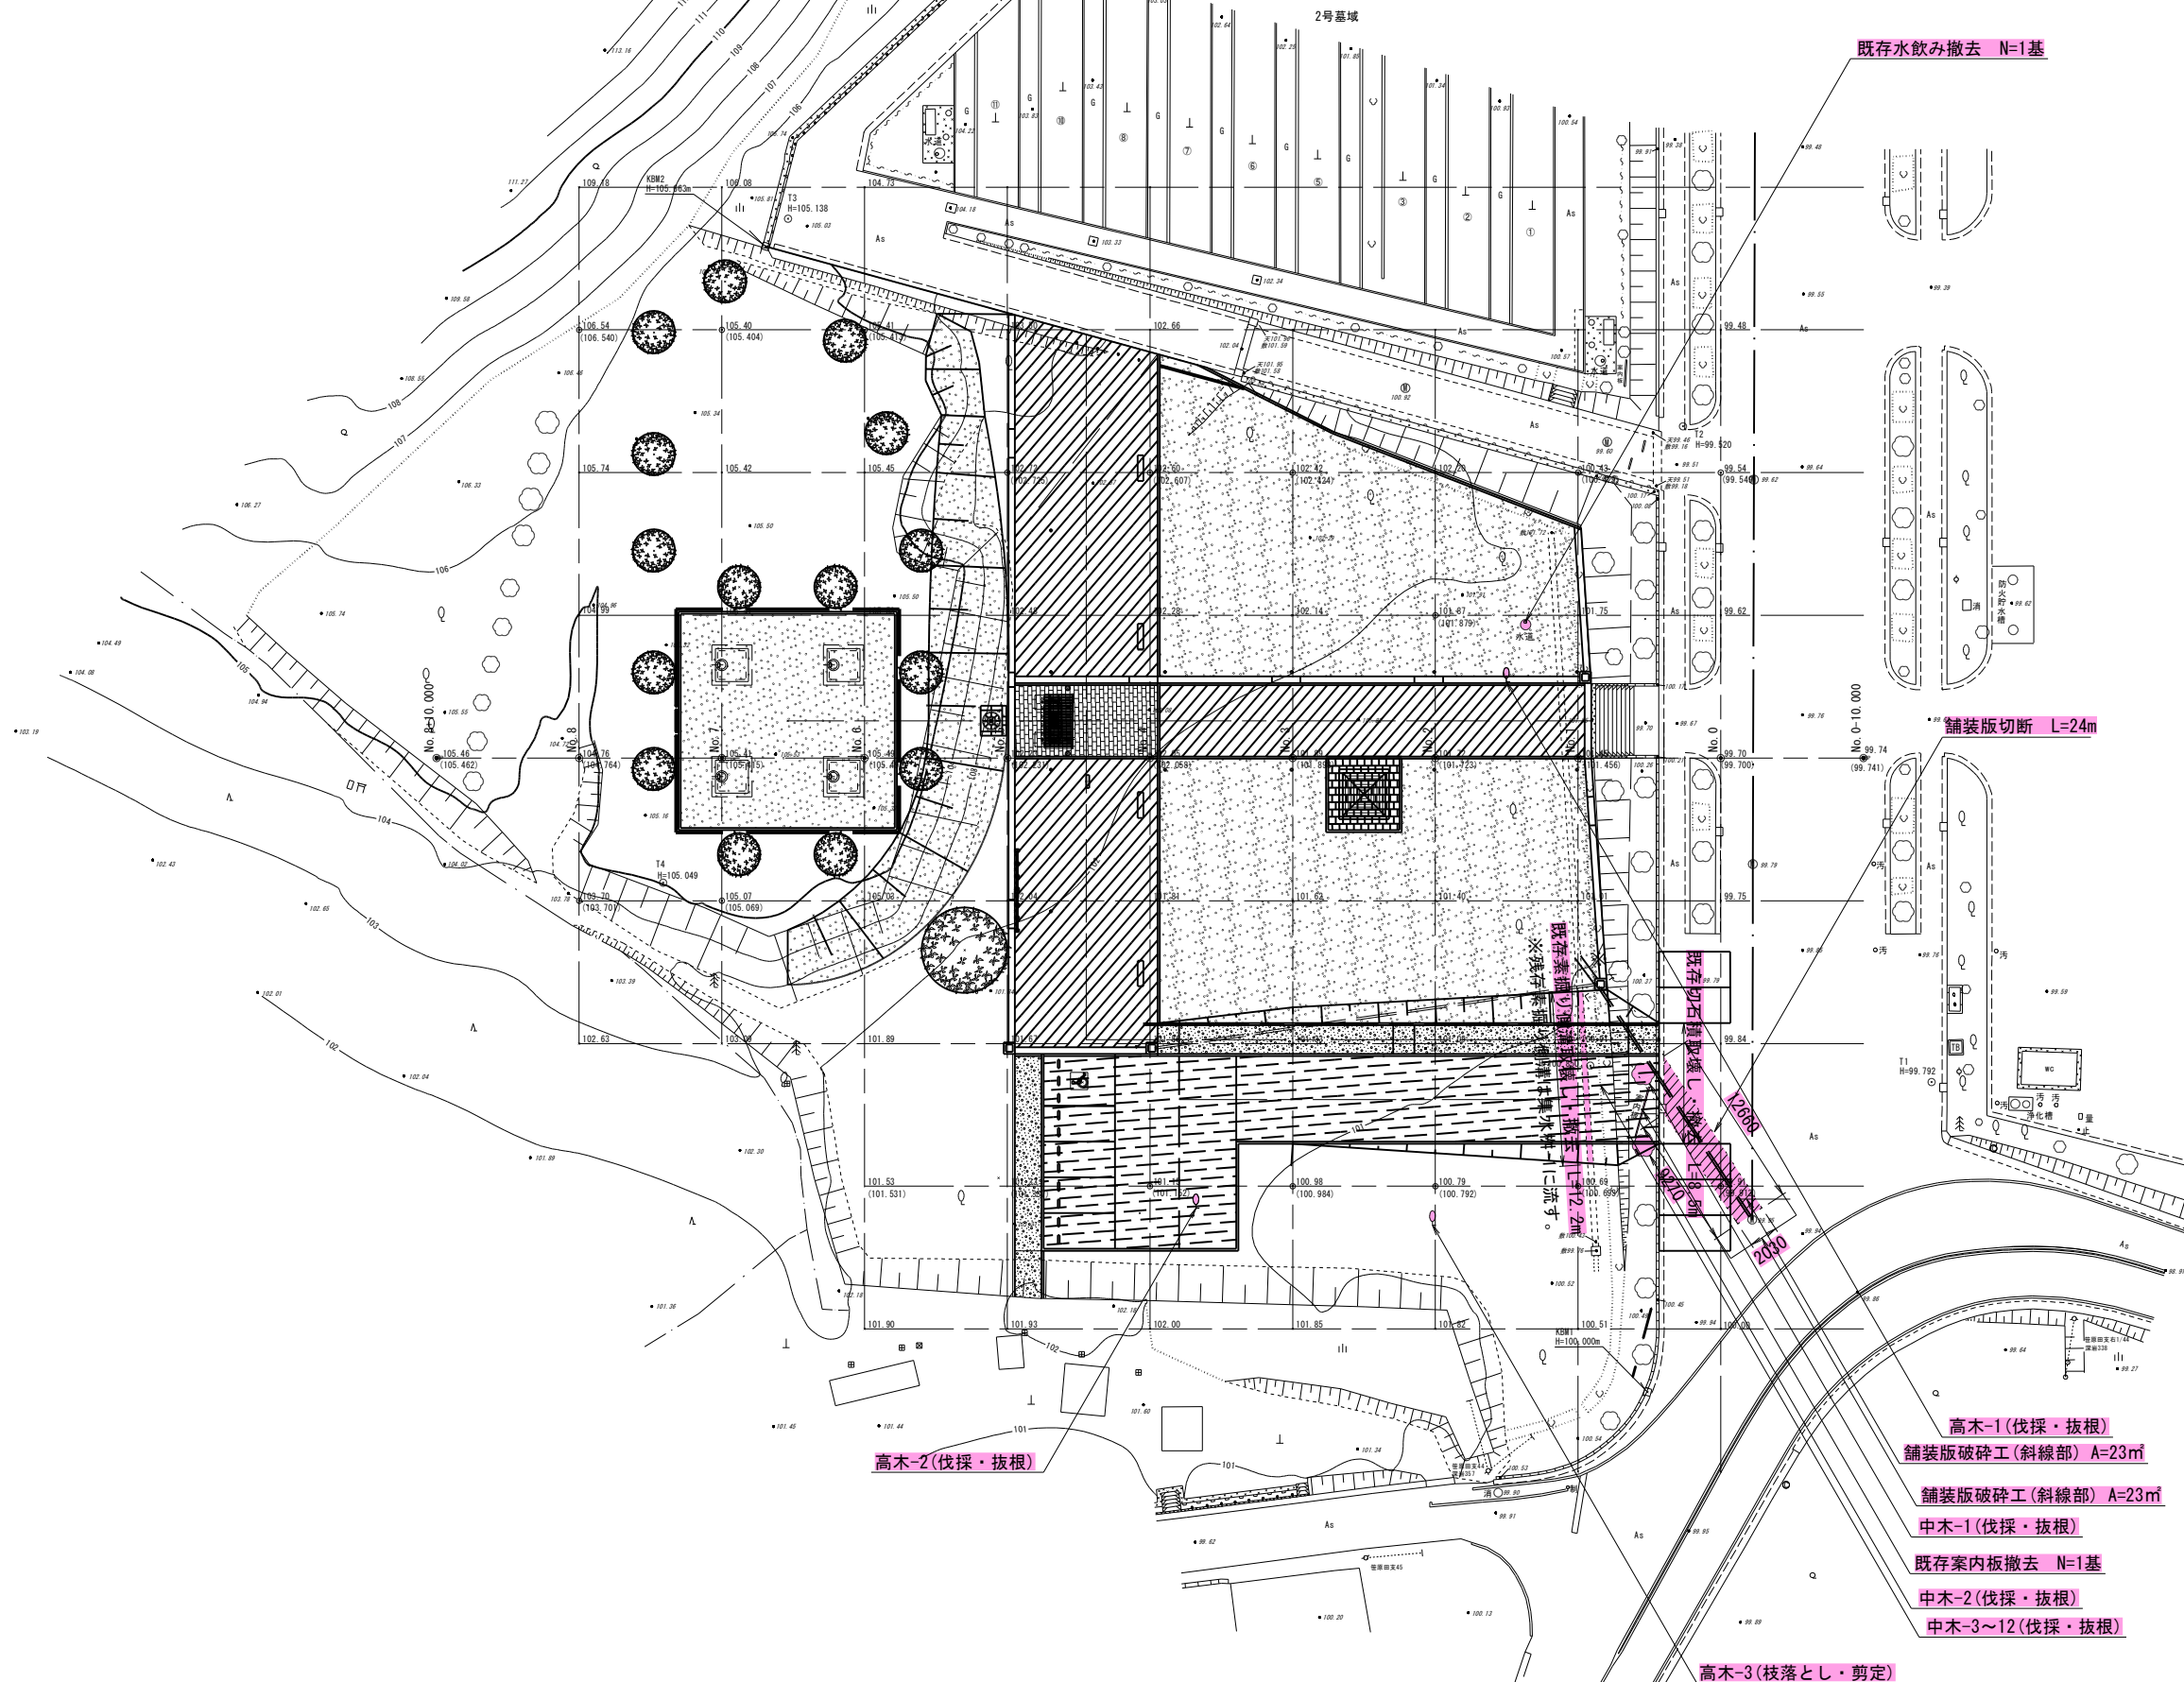

工事名	令和7年度見笹霊園合葬墓整備工事		
図面名	基盤整備平面図		
作成年月日			
縮 尺	(A1) S=1:250 (A3) S=1:500	図面番号	2/28
会社名			
事務所名	鹿沼市		

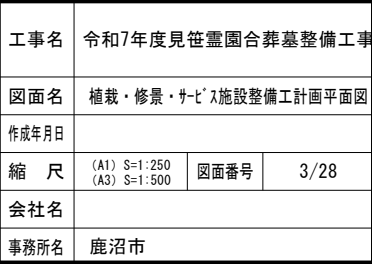


給排水・電気設備工平面図 S=1:250 (A1)、S=1:500 (A3)

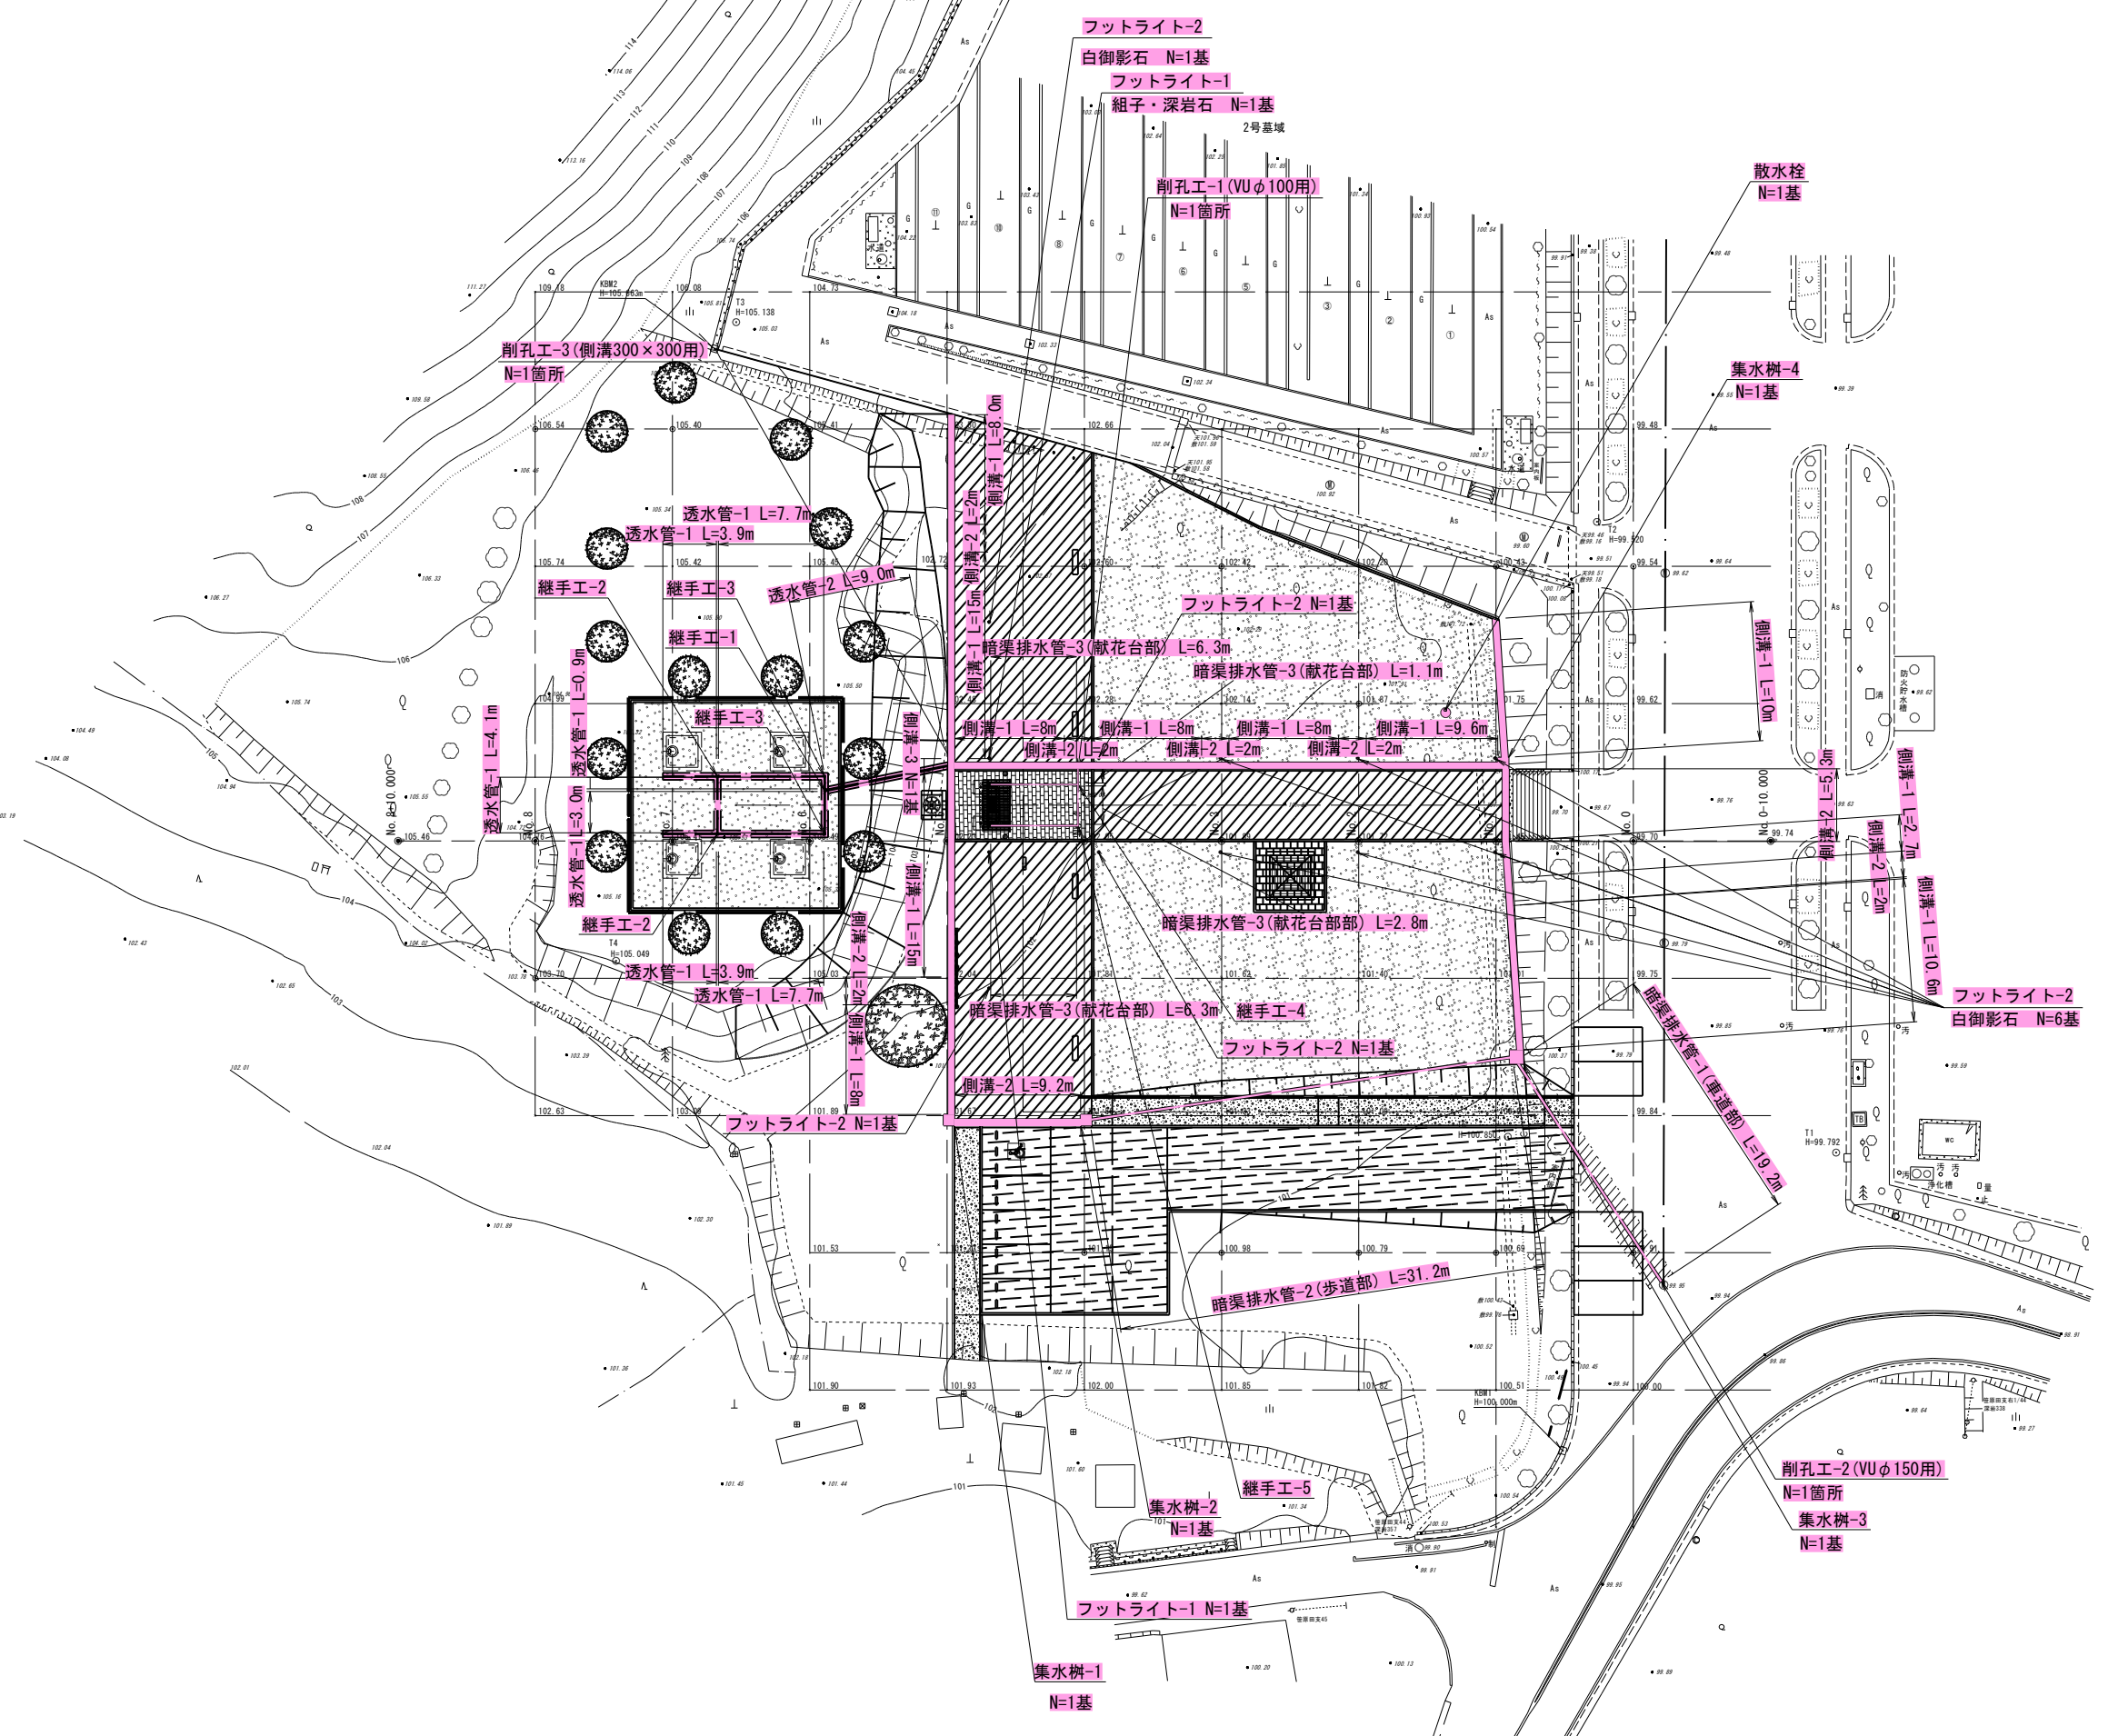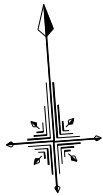


工事名	令和7年度見笹霊園合葬墓整備工事		
図面名	給排水・電気設備工平面図		
作成年月日			
縮尺	(A1) S=1:250 (A3) S=1:500	図面番号	4/28
会社名			
事務所名	鹿沼市		

S=1:250 (A1)、S=1:500 (A3)

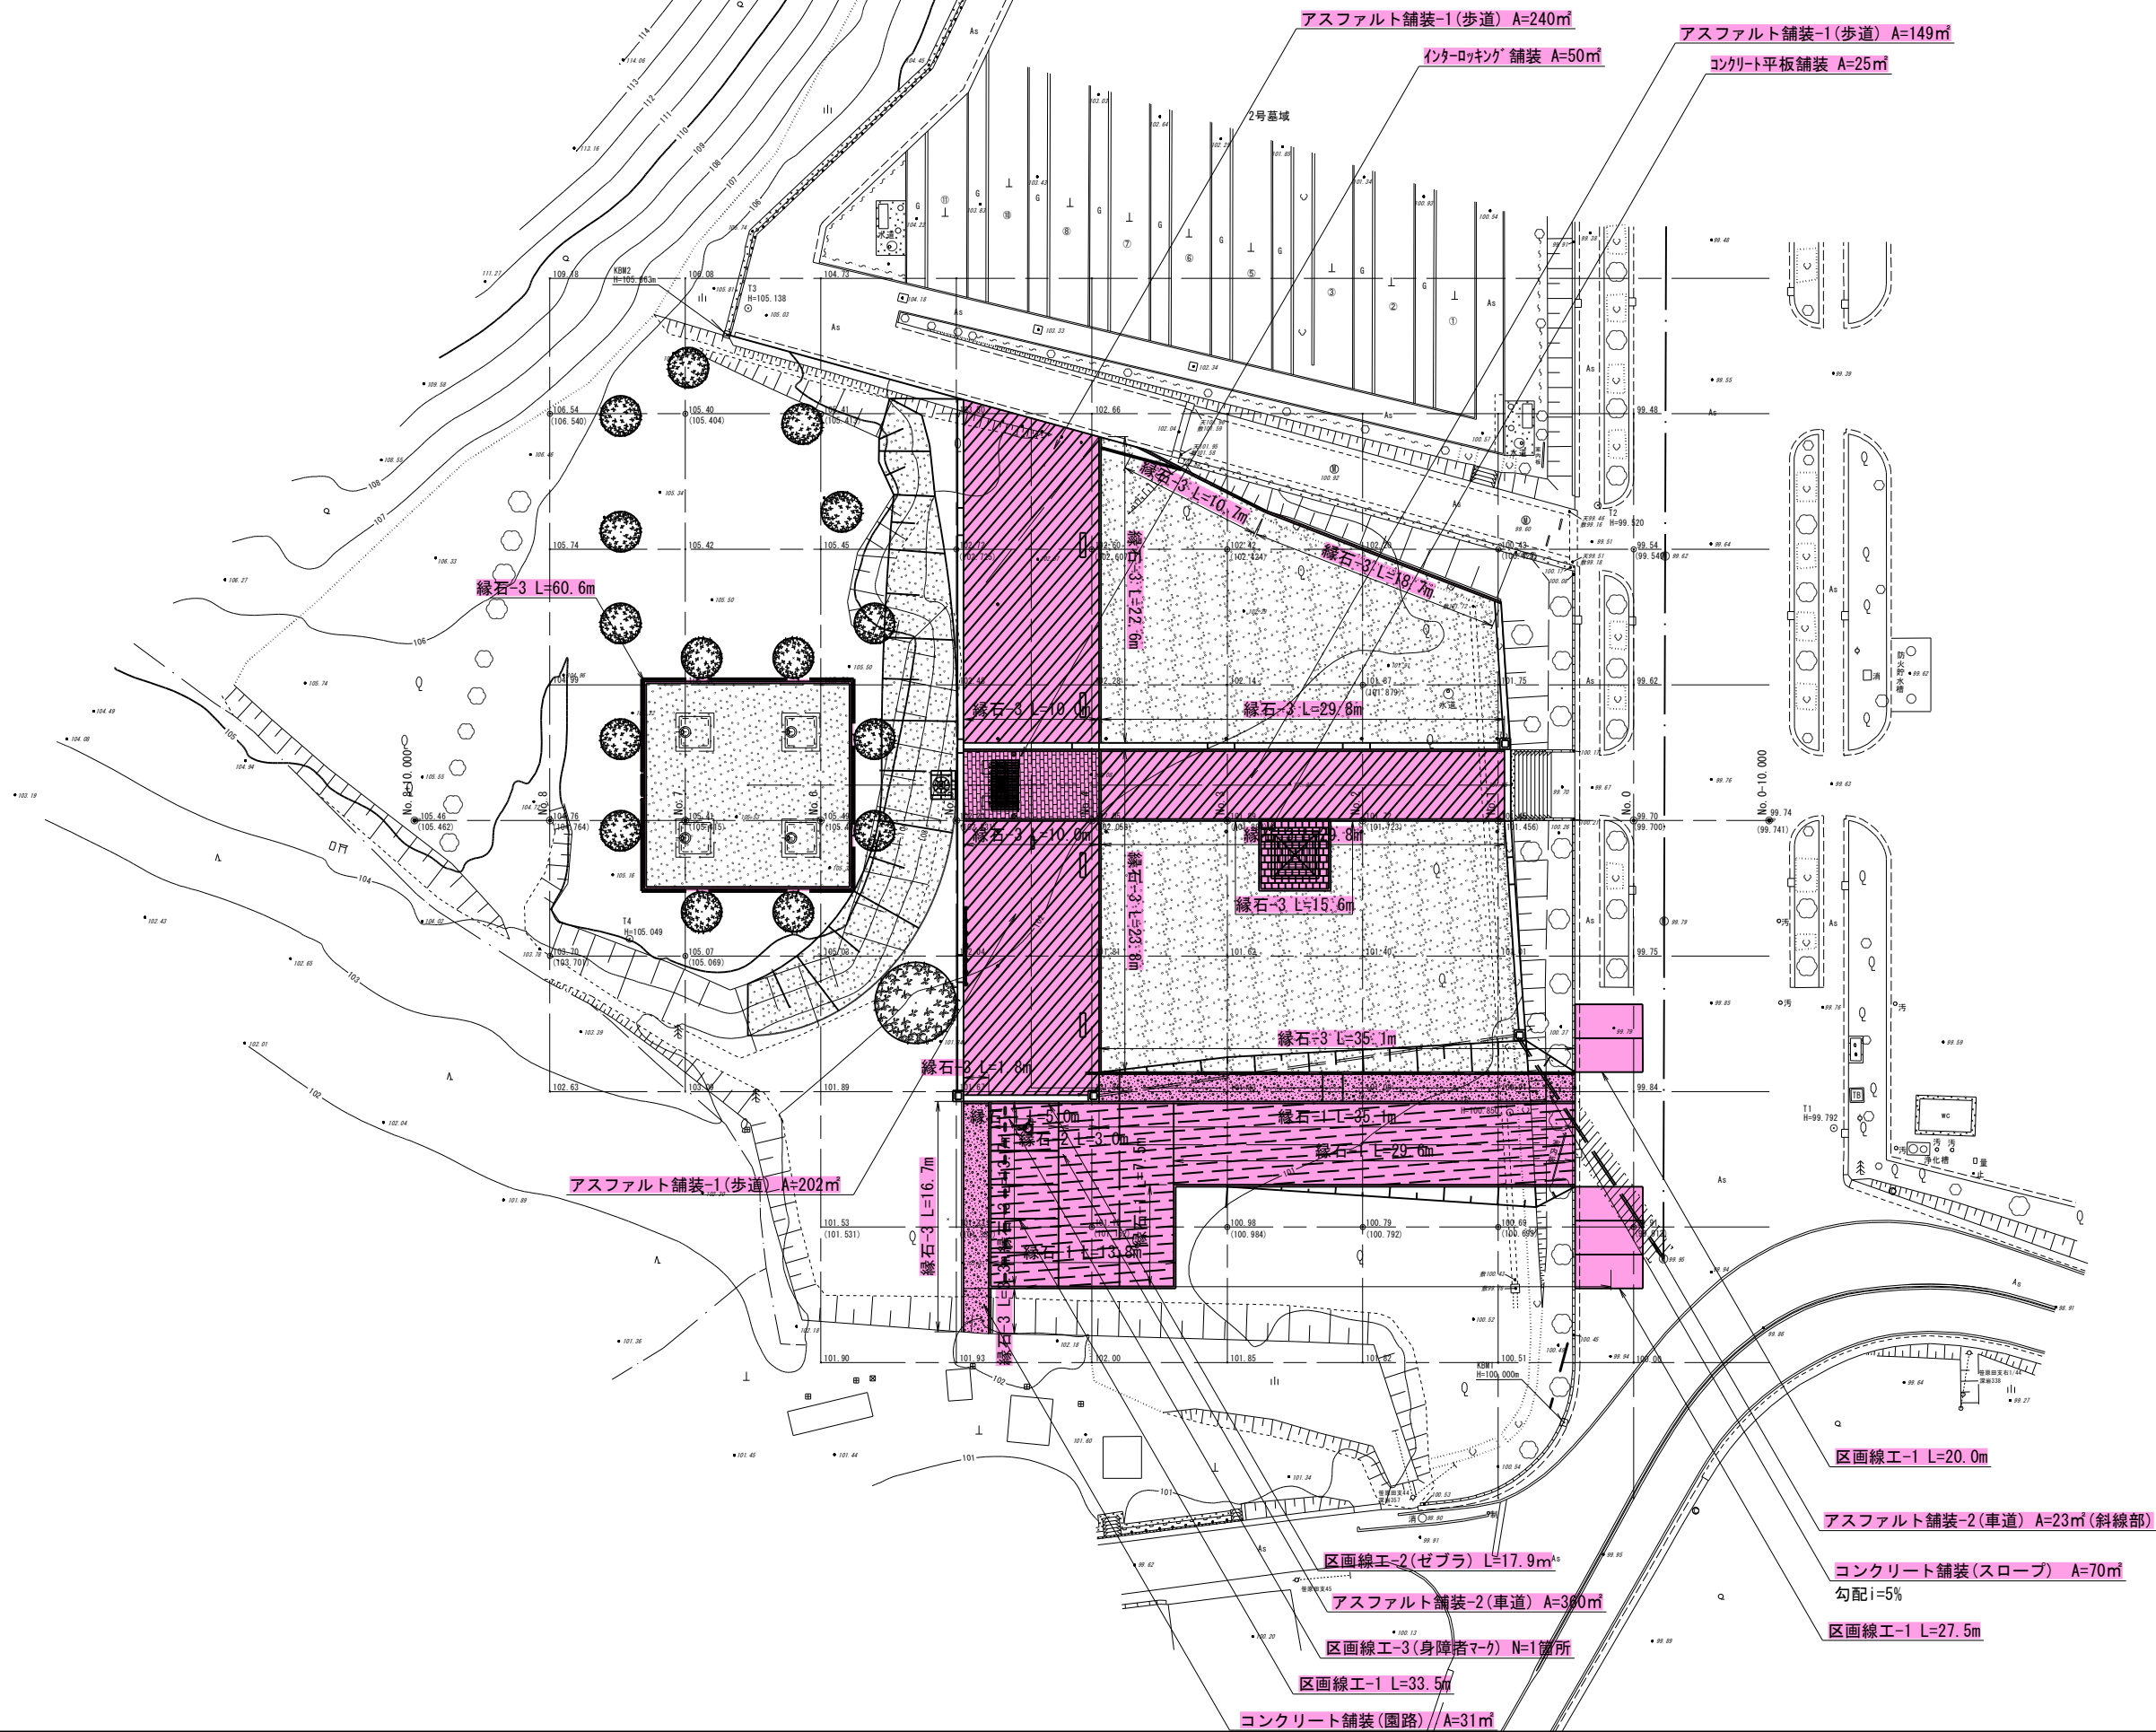

工事名	令和7年度見笹霊園合葬墓整備工事		
図面名	園路広場整備工平面図		
作成年月日			
縮 尺	(A1) S:1:250 (A3) S:1:500	図面番号	5/28
会社名			
事務所名	鹿沼市		

SV=1:100, SH=1:250 (A1)
SV=1:200, SH=1:500 (A3)

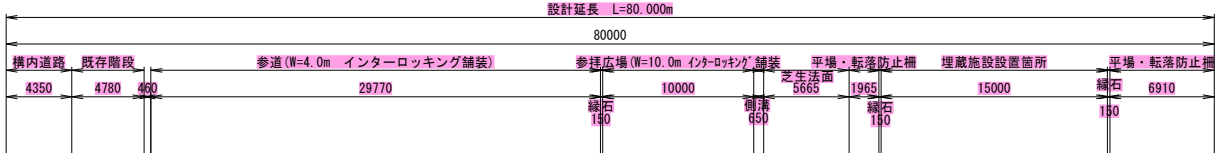


測点番号	単 距 離	追 加 距 離	地 盤 高	計 画 高	切 土 高	盛 土 高	勾 配
NO.0-10	10.000	-10.000	99.74				101.54 0.10 101.98 102.08 105.23 105.31 i=1.45% L=30.300m i=0.50% L=17.270m
NO.0	0.000	0.000	99.70				
NO.1	10.000	10.000	101.45	101.55		0.10	
NO.2	10.000	20.000	101.72	101.70	0.02		
NO.3	10.000	30.000	101.89	101.84	0.05		
NO.4	10.000	40.000	102.05	101.99	0.06		
NO.5	10.000	50.000	102.23	102.08	0.15		
NO.6	10.000	60.000	105.49	105.25	0.24		
NO.7	10.000	70.000	105.41	105.30	0.11		
NO.8	10.000	80.000	104.76				
NO.8+10	10.000	90.000	105.46				

工事名	令和7年度見笹霊園合葬墓整備工事		
図面名	縦断面		
作成年月日			
縮尺	SW=1:100, SH=1:250 (A1) SV=1:200, SH=1:500 (A2)	図面番号	7/28
会社名			
事務所名	鹿沼市		




横断図 - 1

S=1:100 (A1)
S=1:200 (A3)

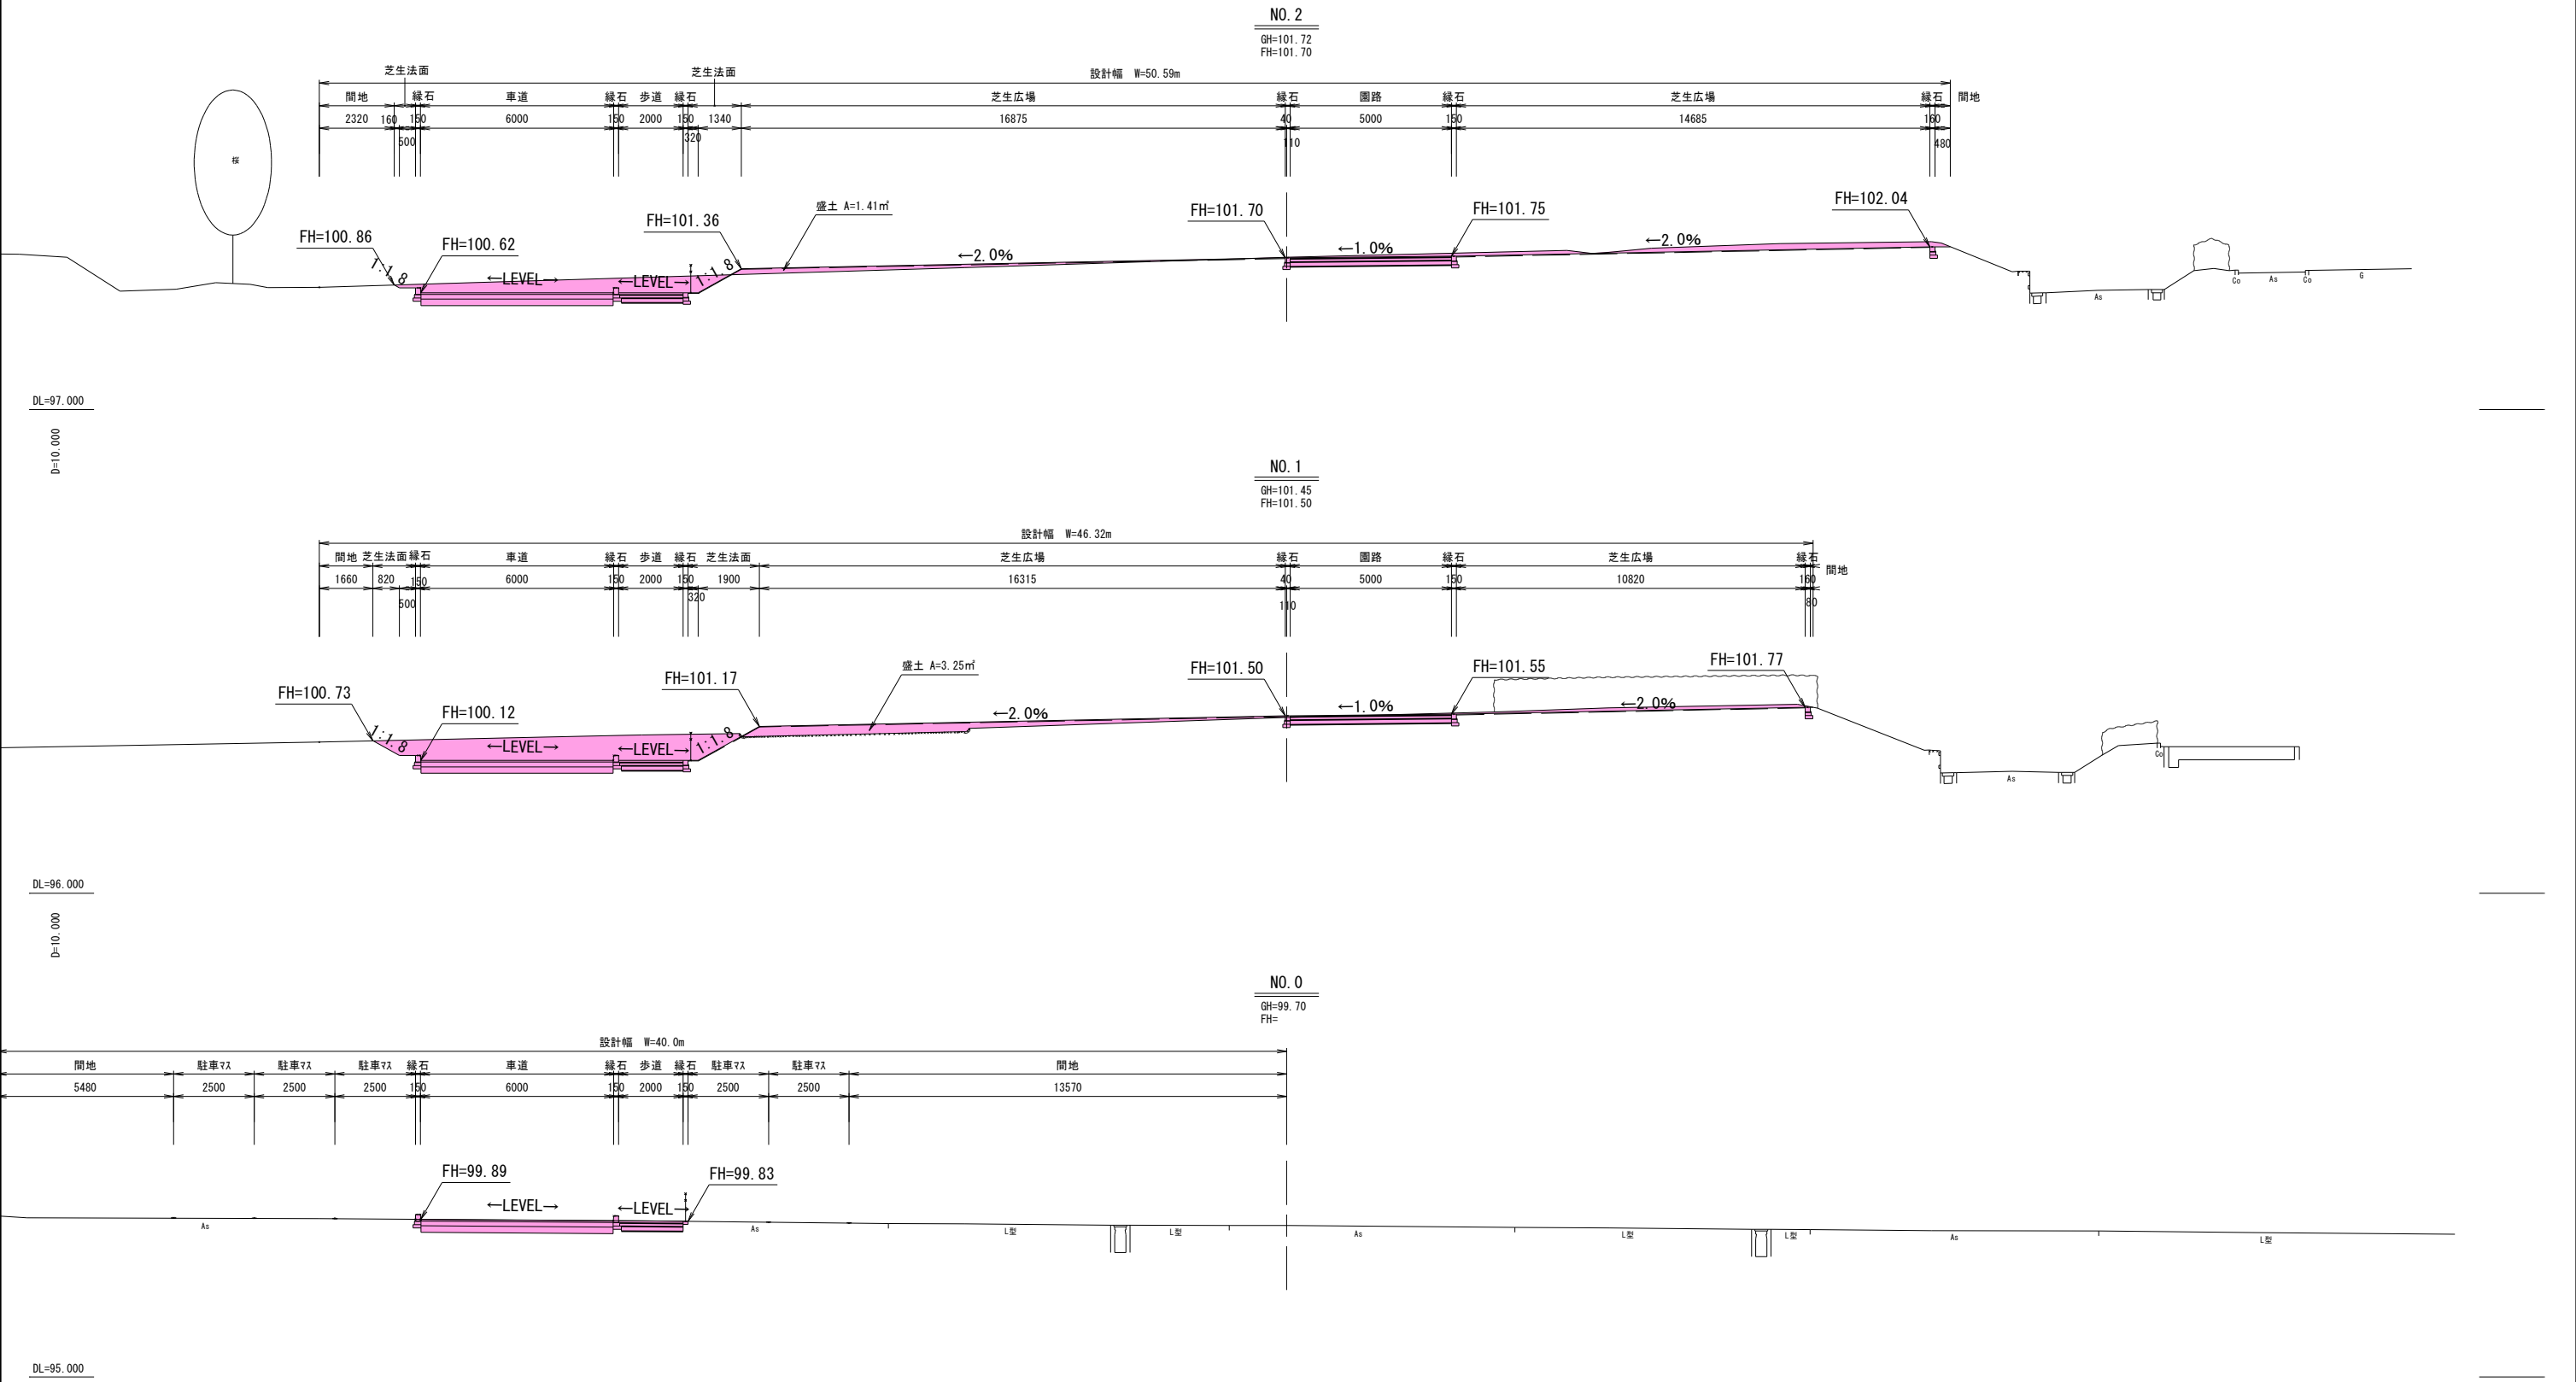


NO. 0 ~ NO. 2			
工事名	令和7年度見笹霊園合葬墓整備工事		
図面名	横断図-1		
作成年月日			
縮尺	(A1) S=1:100 (A3) S=1:200	図面番号	8/27
会社名			
事務所名	鹿沼市		

横断図 - 2 S=1:100(A1)
S=1:200(A3)

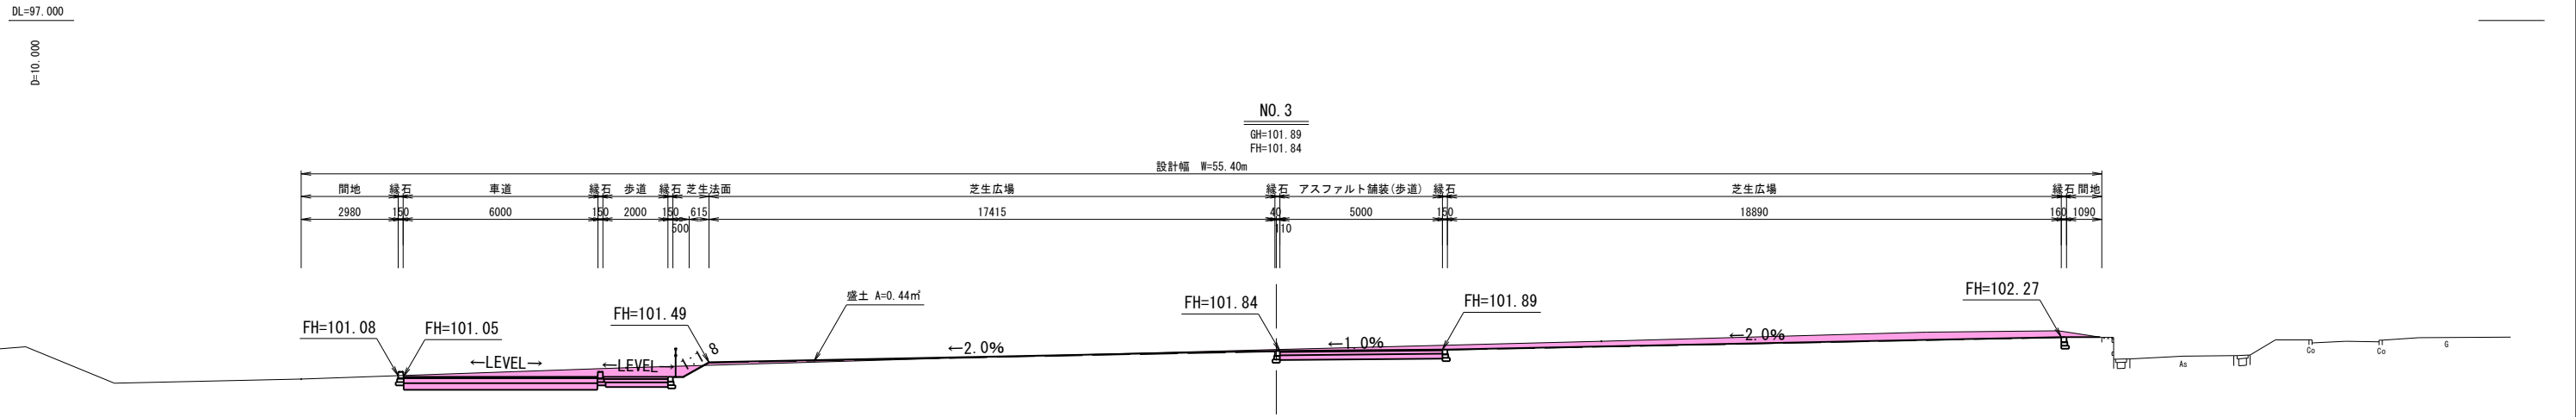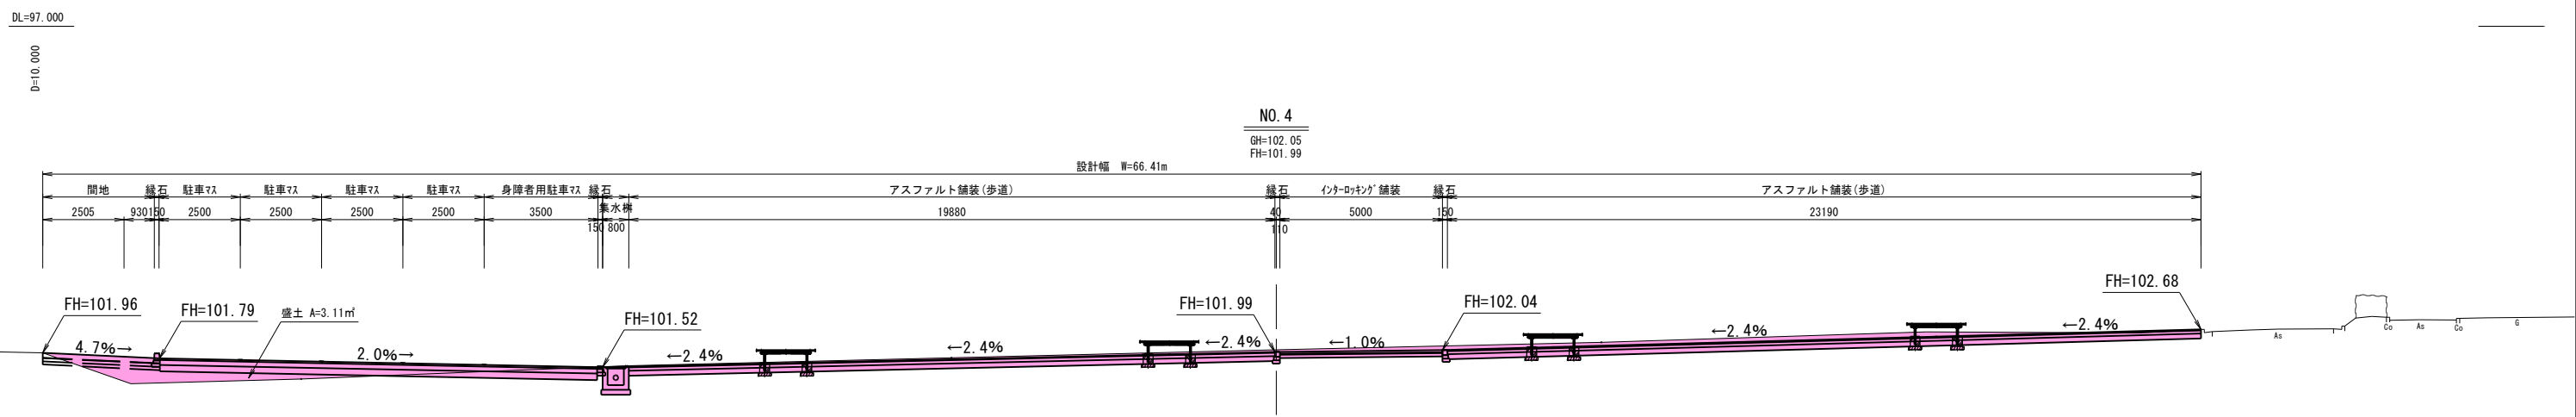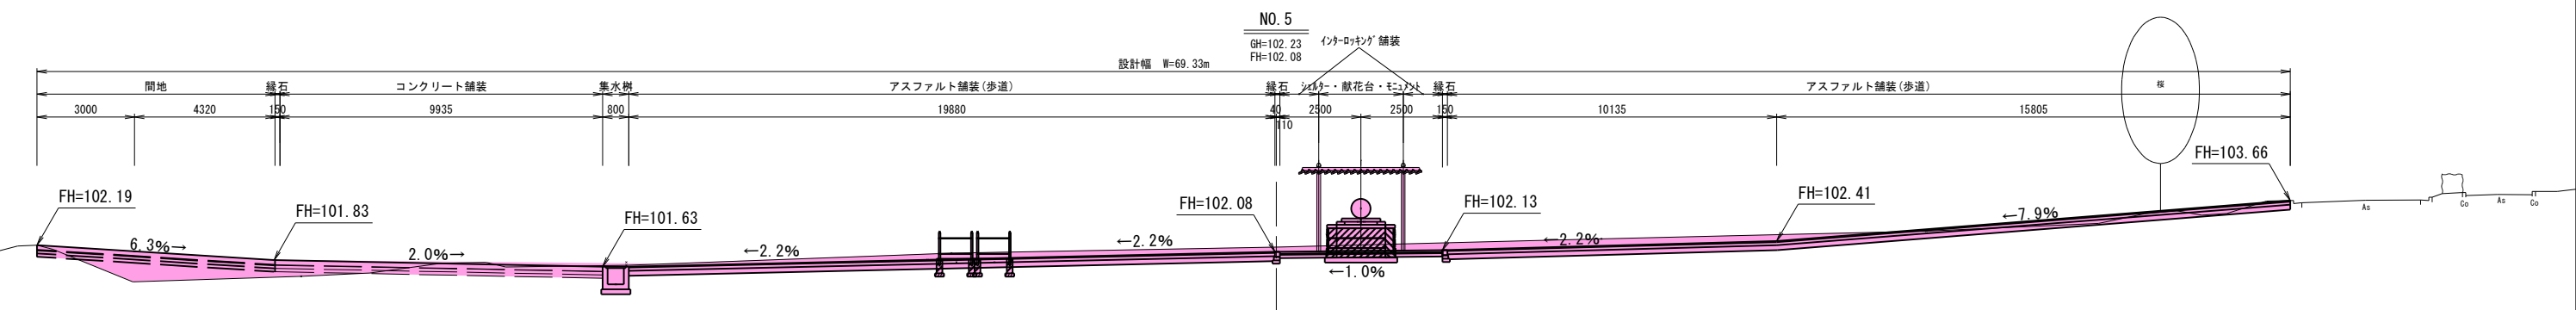

NO. 3 ~ NO. 5			
工事名	令和7年度見笹霊園合葬墓整備工事		
図面名	横断図-2		
作成年月日			
縮尺	(A1) S=1:100 (A3) S=1:200	図面番号	9/28
会社名			
事務所名	鹿沼市		


横断図 - 3 S=1:100

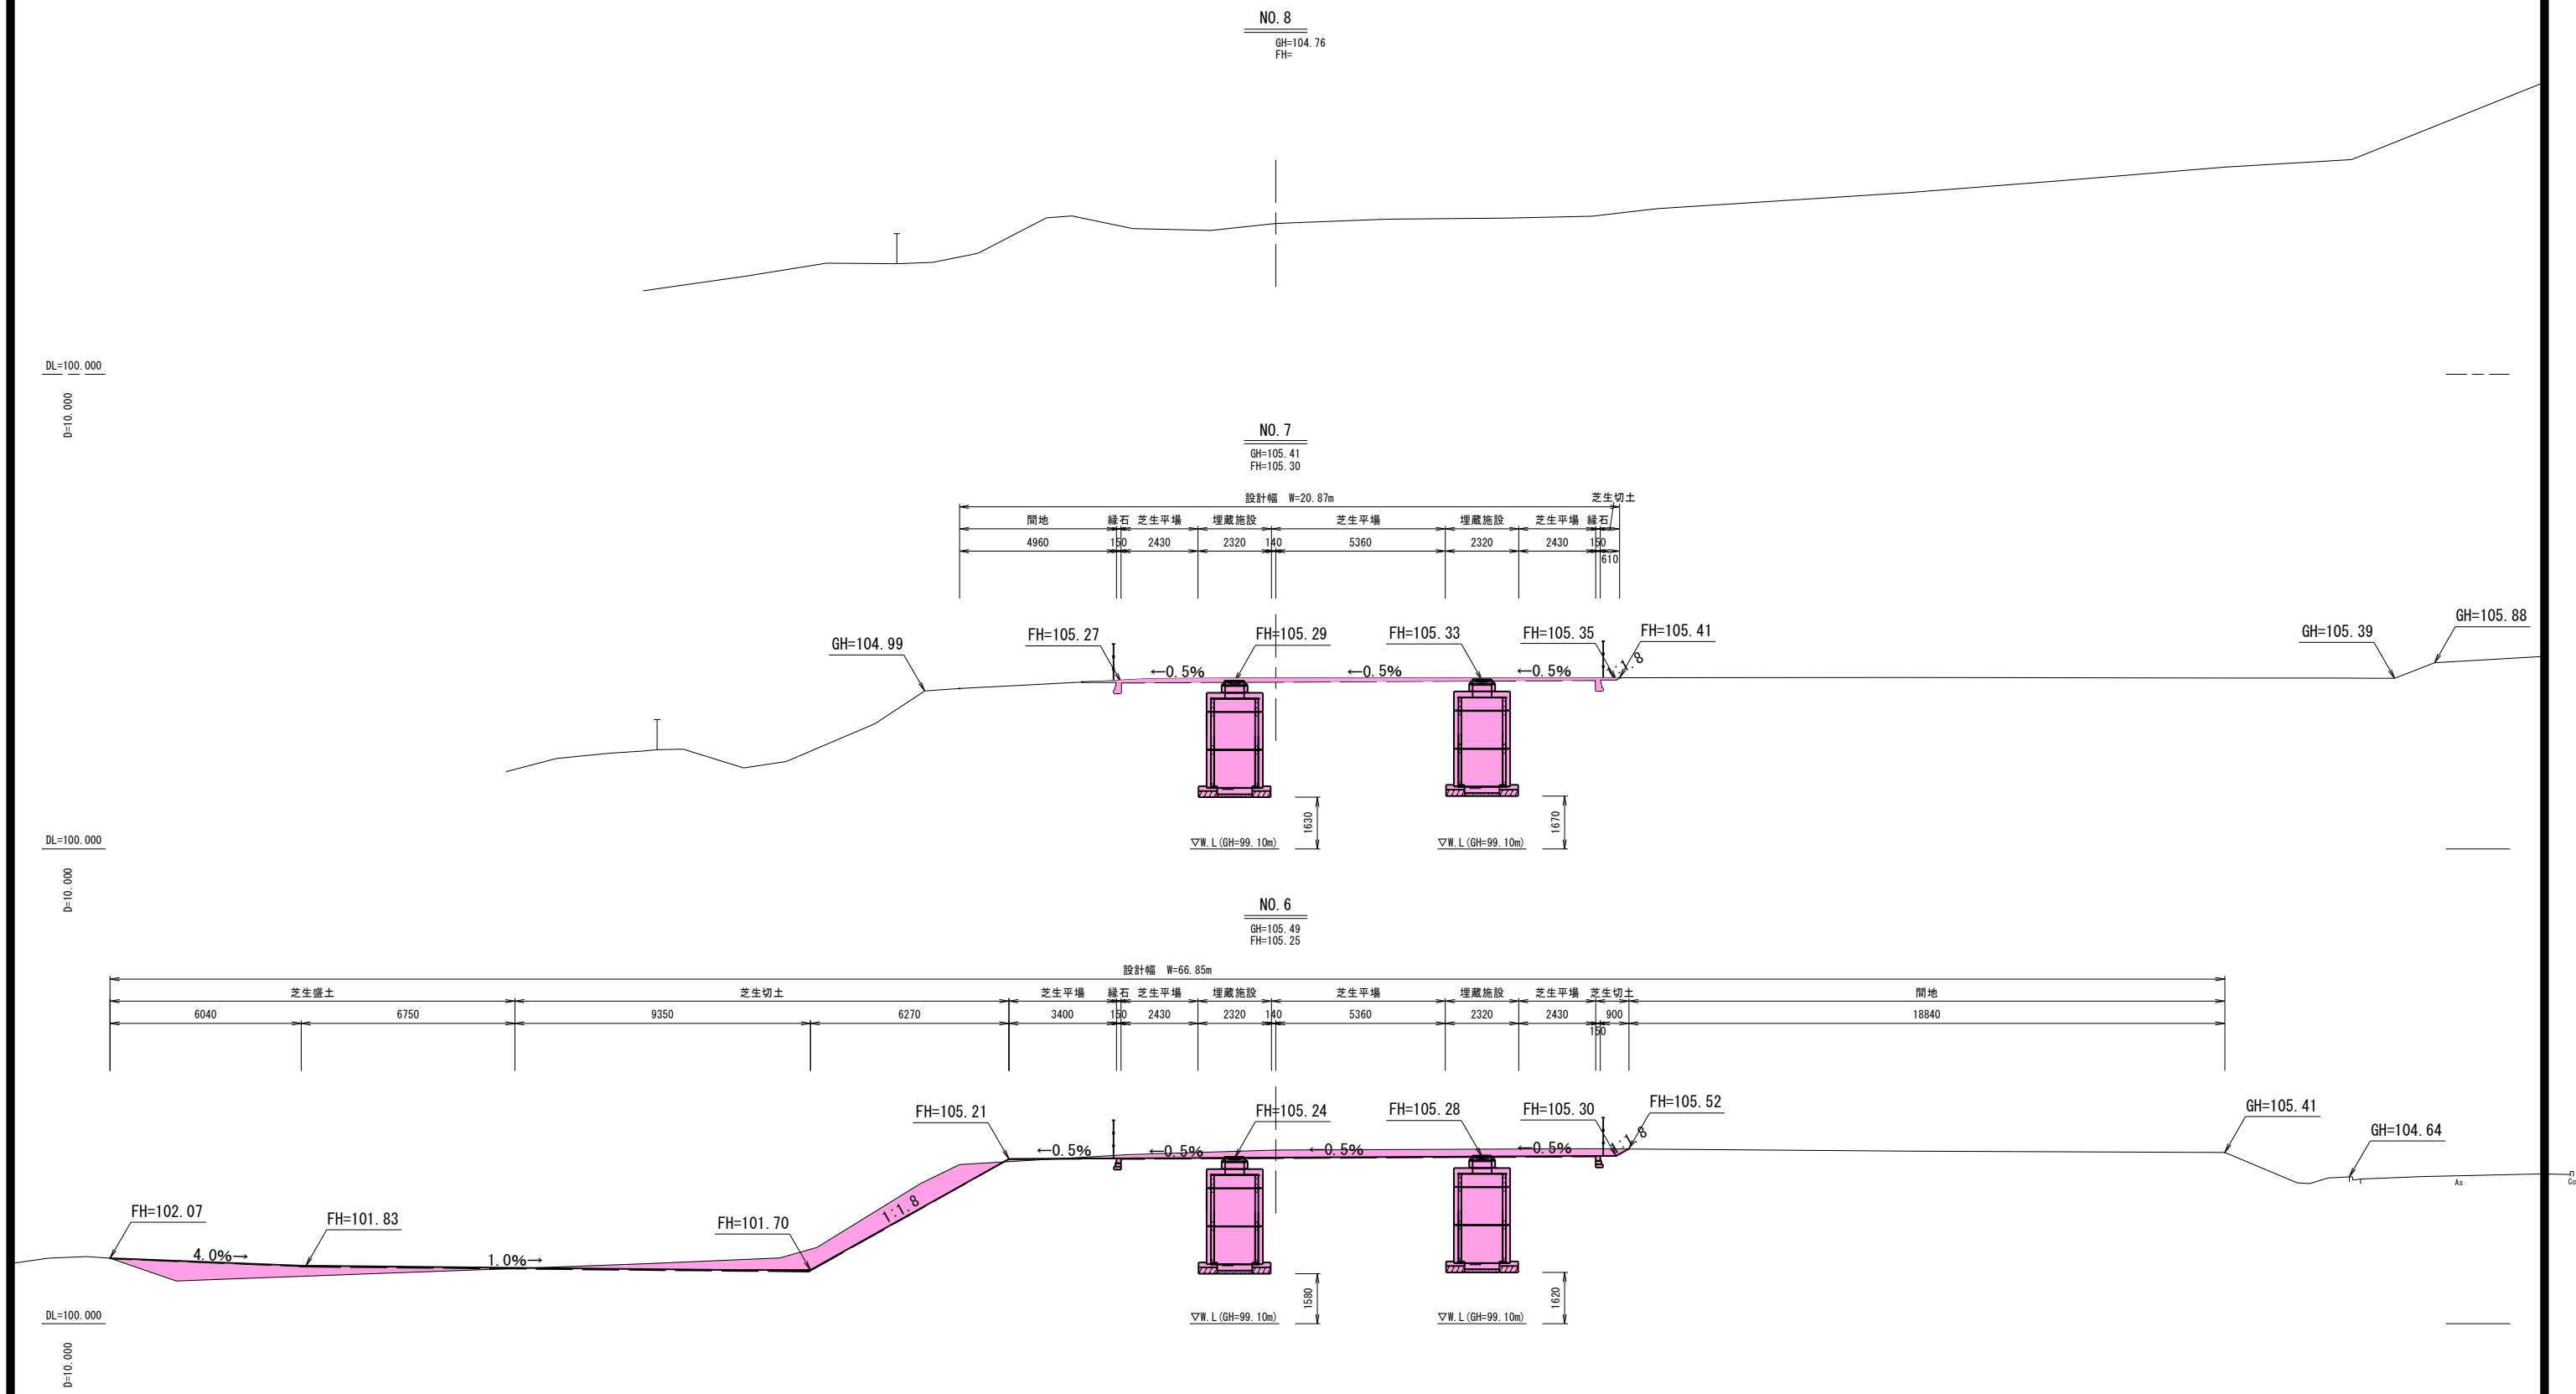


NO. 6～ NO. 8			
工事名	令和7年度見笹霊園合葬墓整備工事		
図面名	横断図-3		
作成年月日			
縮 尺	(A1) S=1:100 (A3) S=1:200	図面番号	10/28
会社名			
事務所名	鹿沼市		

取壊し・撤去工構造図-1




舗装版切断工・舗装版破碎工

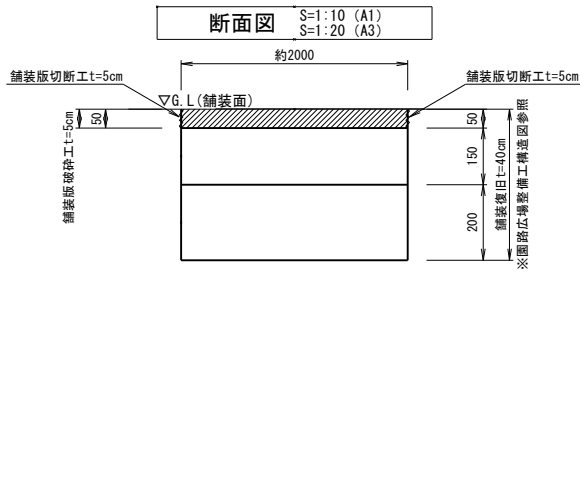


既存水飲み撤去

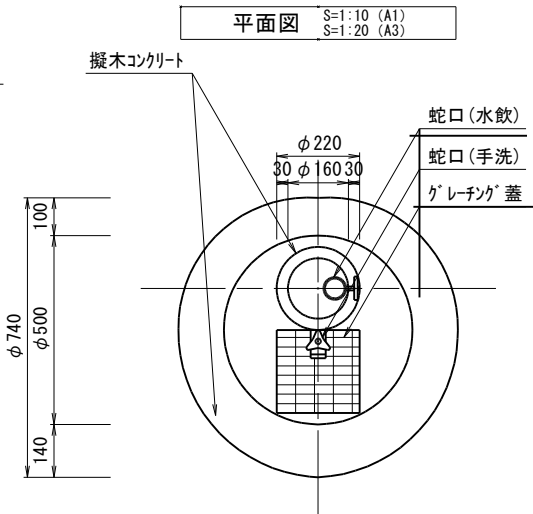


既存擬石積取壊し・撤去

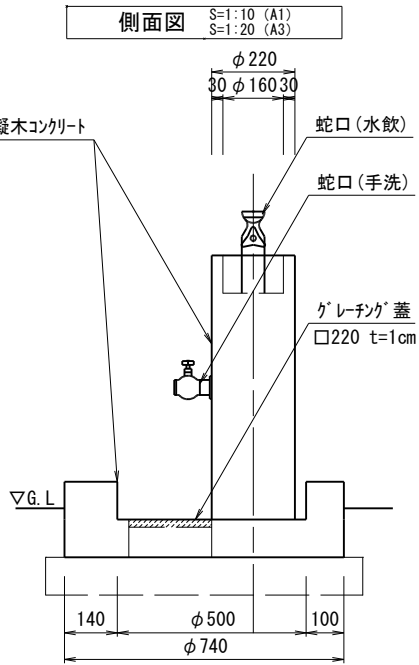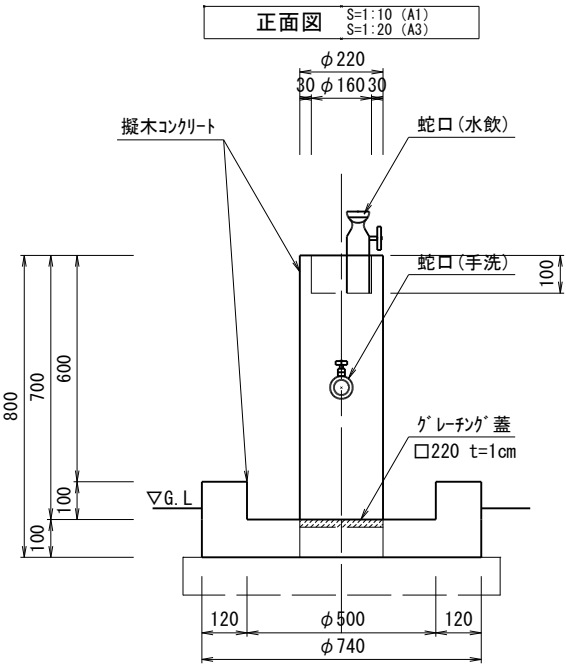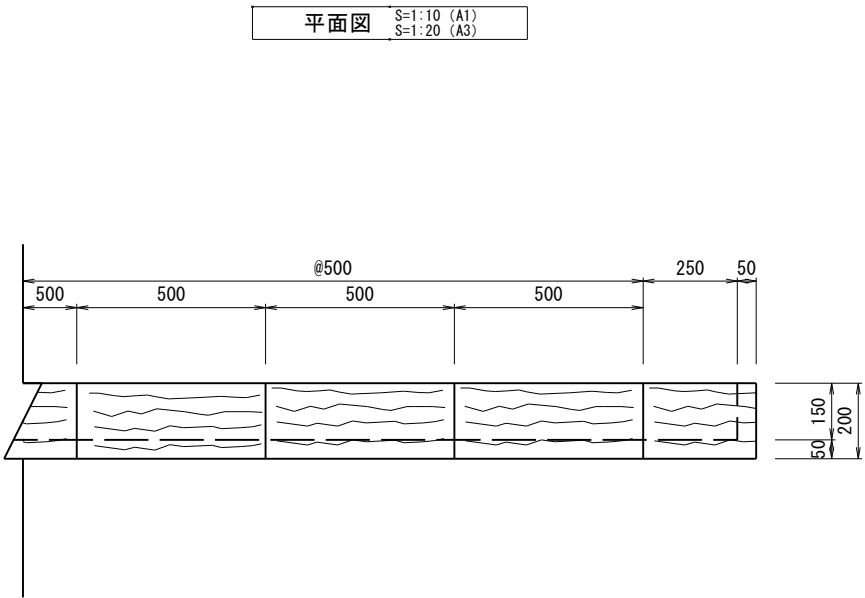

正面図 S=1:10 (A1)
S=1:20 (A3)

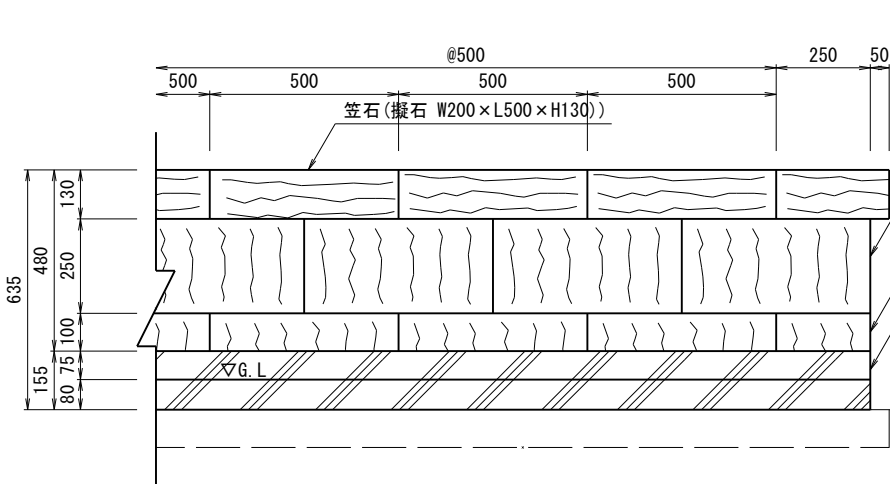

側面図 S=1:10 (A1)
S=1:20 (A3)

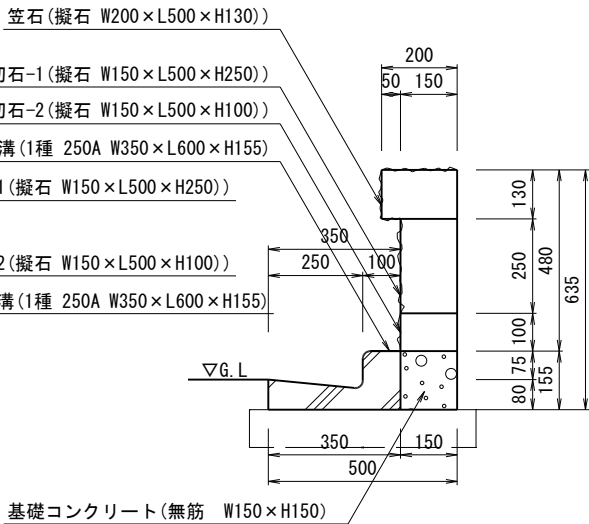




■1基当り
擬石 $V=\pi/4 \times (0.22 \times 0.22 \times 0.70 - 0.16 \times 0.16 \times 0.10 + 0.74 \times 0.74 \times 0.20 - 0.50 \times 0.50 \times 0.10) - 0.22 \times 0.22 \times 0.01 \approx 0.086\text{m}^3$

■1m当り
笠石 (W200×L500×H130) N=2本
切石-1 (W150×L500×H250) N=2本
切石-2 (W150×L500×H100) N=2本
L型側溝 (W350×L600×H155) N=1.66本
無筋コンクリート $V=0.155 \times 0.15 \times 1.0 \approx 0.023\text{m}^3$


工事名	令和7年度見笹霊園合葬墓整備工事		
図面名	取壊し・撤去工構造図-1		
作成年月日			
縮尺	(A1) S=図示 (A3) S=図示	図面番号	11/28
会社名			
事務所名	鹿沼市		

取壊し・撤去工構造図-2

既存案内板撤去

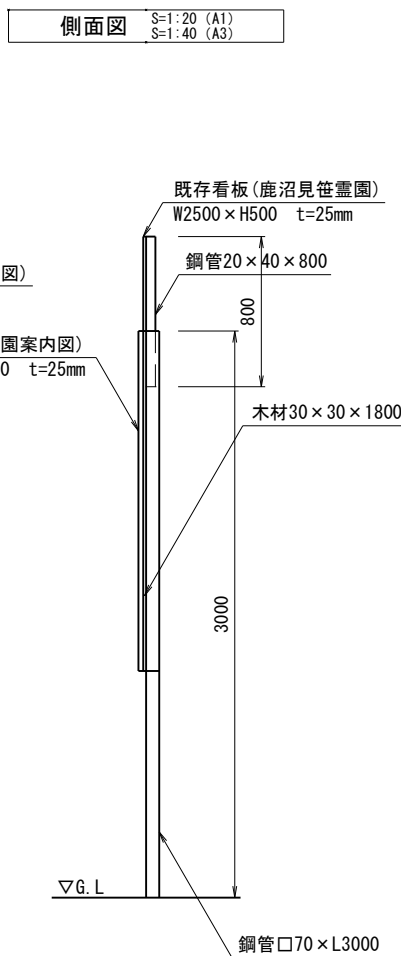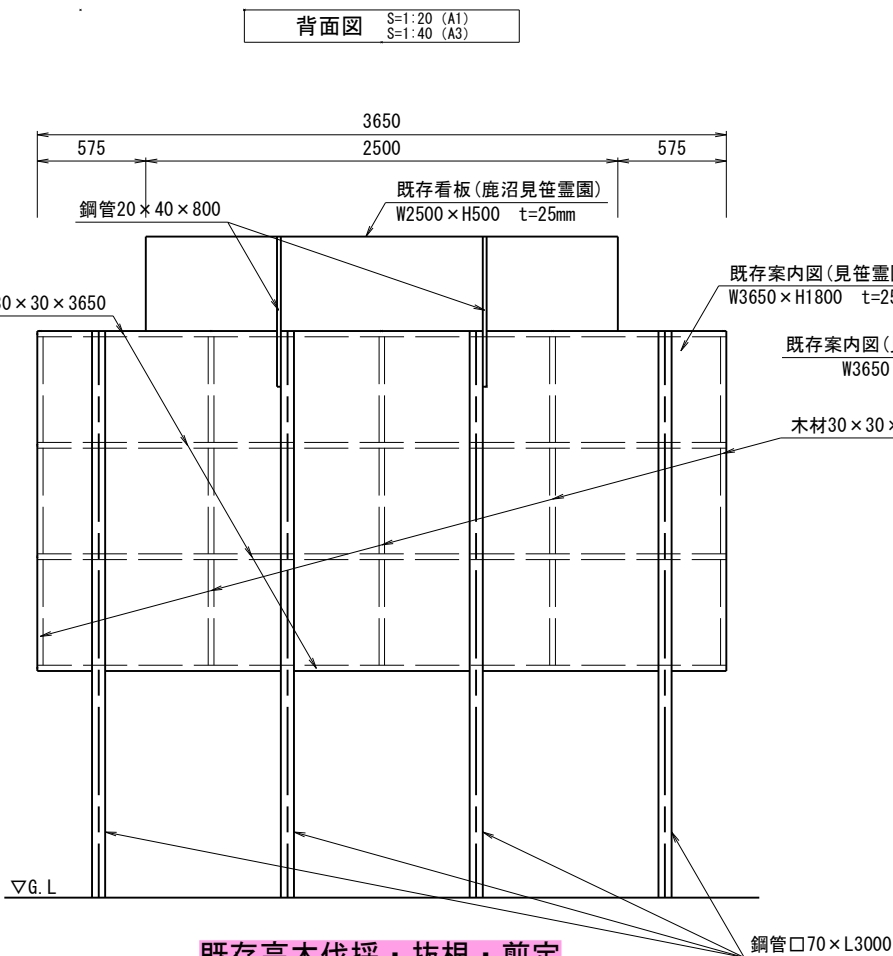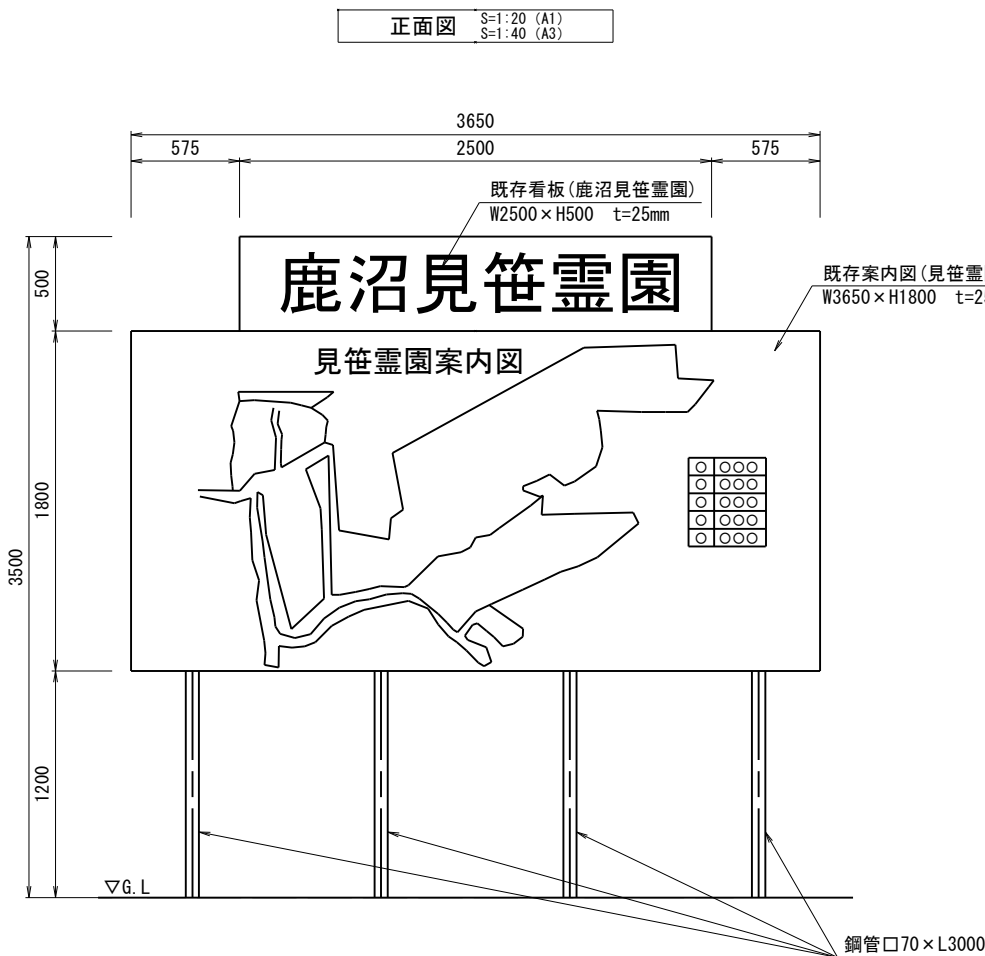


既存高木伐採・抜根・剪定

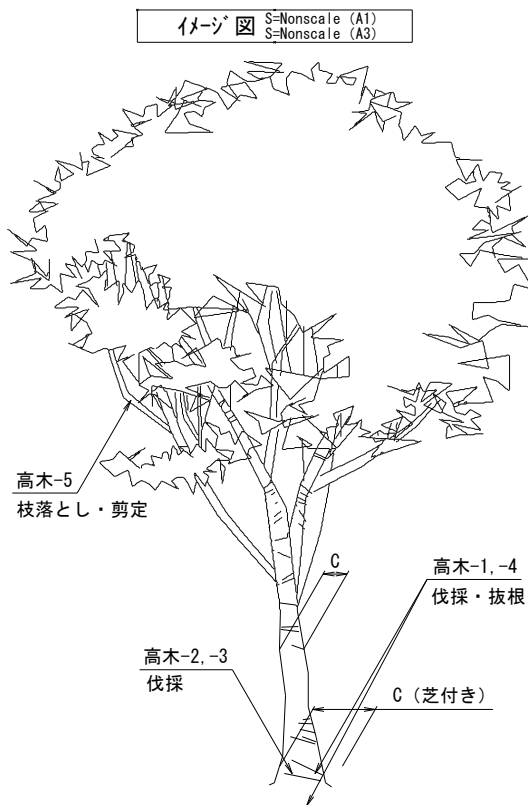

■高木リスト


樹木番号	樹木名	幹周 (C)	備 考
高木-1	サクラ	2.2m	芝付き
高木-2	サワラ	1.3m	官民境界位置確認
高木-3	ミズキ	1.6m	〃
高木-4	サクラ	2.6m	
高木-5	サクラ	3.1m	芝付き

既存素掘り側溝取壊し・撤去

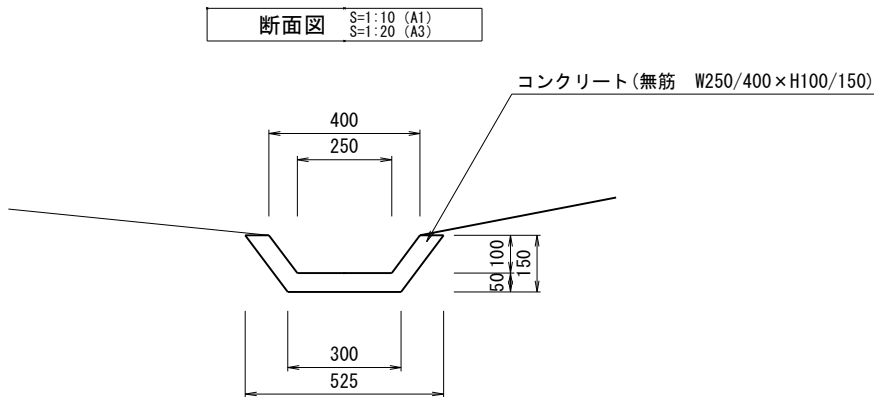

■1m当り
無筋コンクリートV=(0.525+0.30)×1/2×0.15-(0.40+0.25)×1/2×0.10≒0.029m³

既存中木伐採・抜根

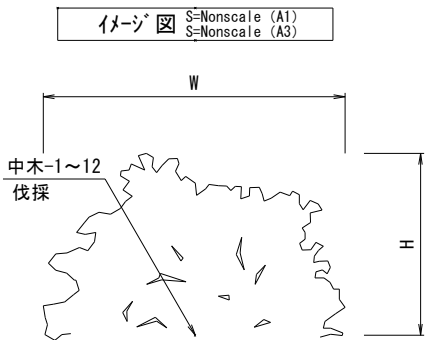


■中木リスト

樹木番号	樹木名	樹高 (H)	葉張 (W)
中木-1	サツキ	0.90m	1.8m
中木-2	サツキ	1.2m	1.5m
中木-3~12	サツキ	0.90m	0.90m

工事名	令和7年度見笹霊園合葬墓整備工事		
図面名	取壊し・撤去工構造図-2		
作成年月日			
縮 尺	(A1) S=図示 (A3) S=図示	図面番号	12/28
会社名			
事務所名	鹿沼市		

植栽工構造図


二脚鳥居支柱(添え木付き)

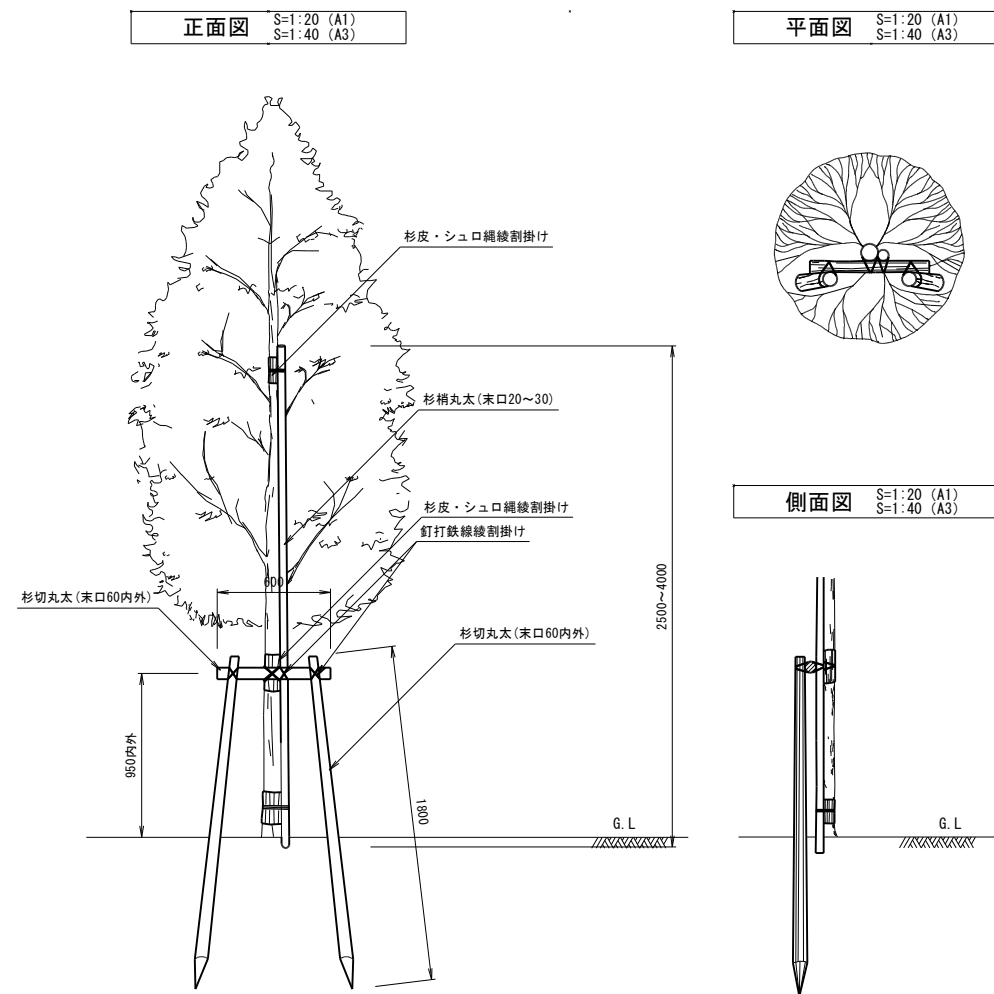

仕 様

- ・ シュロ縄は水につけ、2本合わせて、3回巻以上の綾割掛けとする。
- ・ 杉丸太は、防腐剤加圧注入処理をおこなったものとする。
- ・ 釘打は1ヶ所2本、鉄線（亜鉛メッキ鉄線#18）は3回巻以上の綾割掛けとする。


添え木支柱

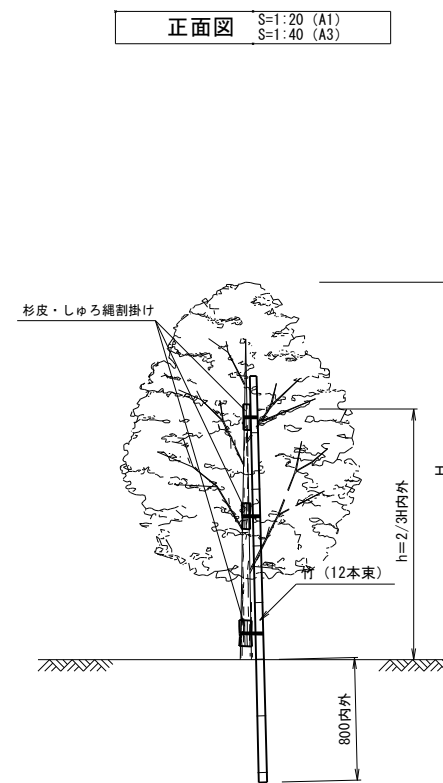

仕 様


- ・ シュロ縄は水につけ、2本合わせで、3回巻以上の綾割掛けとする。
- ・ 釘打は1ヶ所2本、鉄線（垂鉛メッキ鉄線#18）は3回巻以上の綾割掛けとする。

ノシバ(芝生舗装(広場・法面))

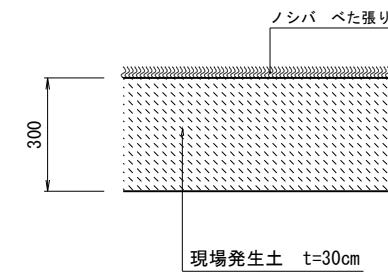


工事名	令和7年度見笹霊園合葬墓整備工事		
図面名	植栽工事構造図		
作成年月日			
縮 尺	(A1) S=1:100 (A3) S=1:200	図面番号	13/28
会社名			
事務所名	鹿沼市		

散水栓

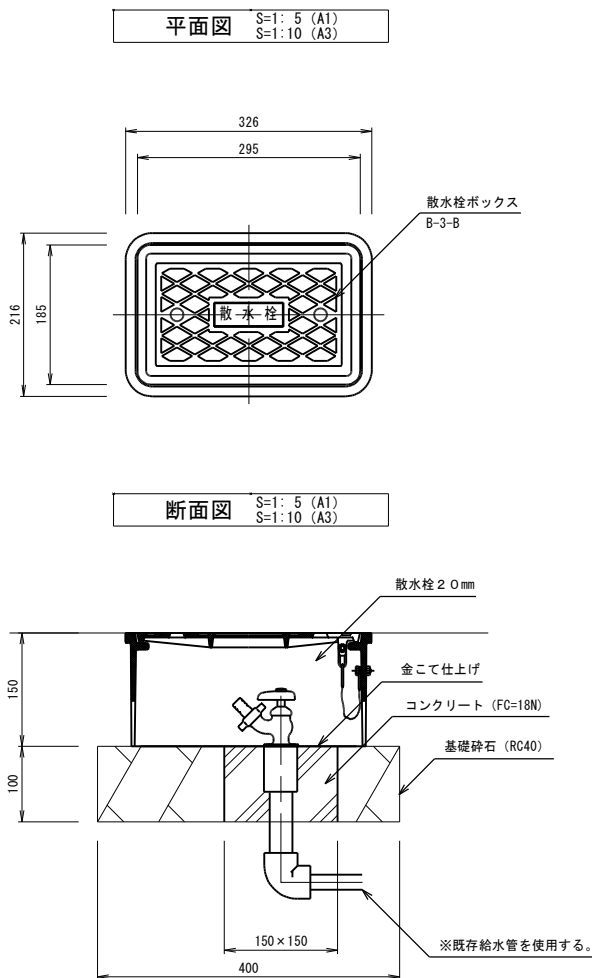


フットライト-1

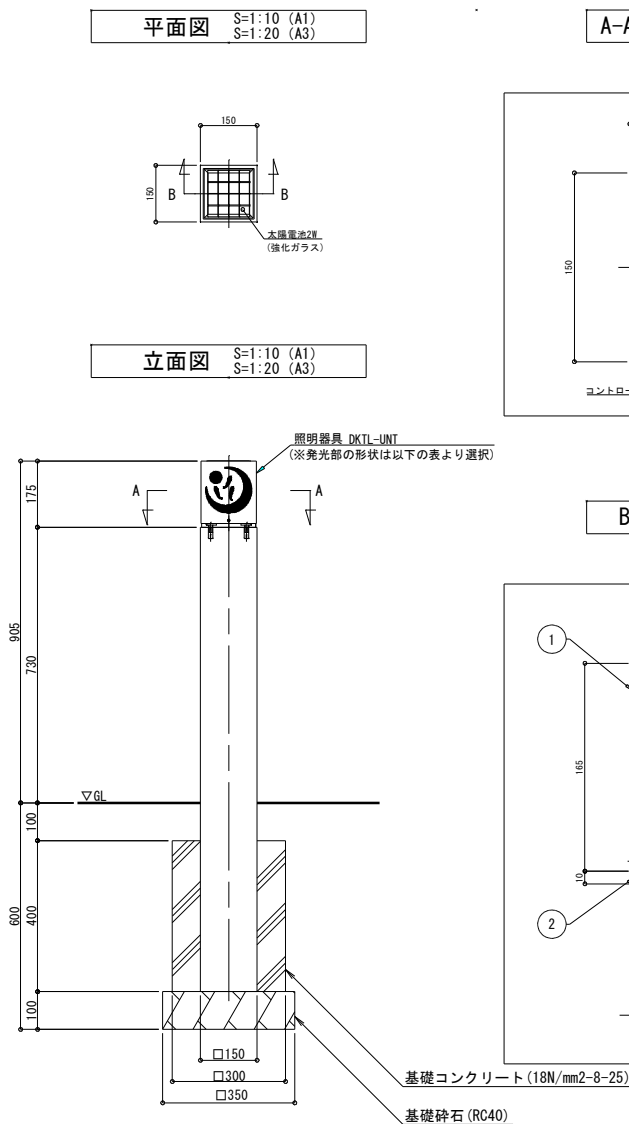


給水・電気設備工構造図

フットライト-2

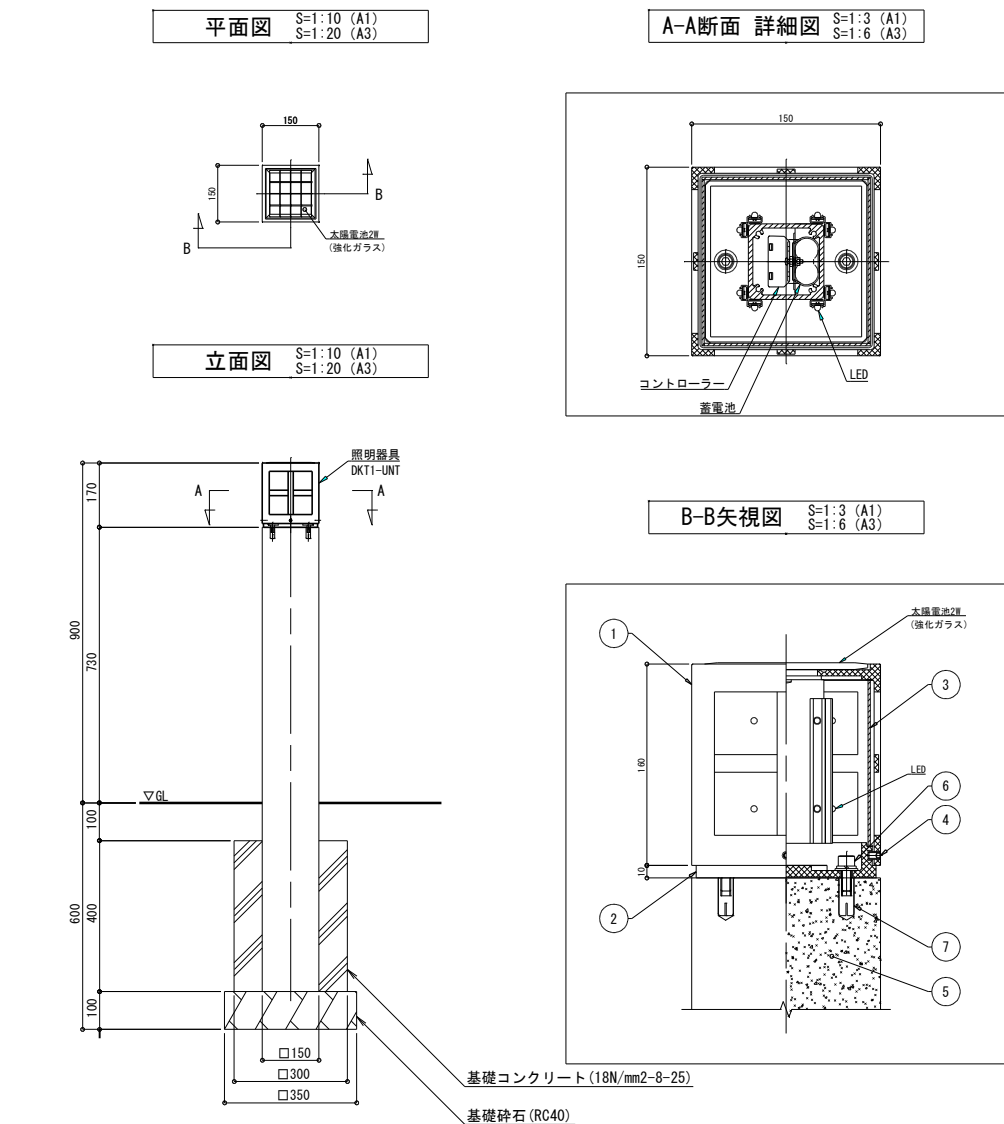


■参考（組子デザイン） ※フットライト-1で採用するデザインは以下の表より選択し、発注者指示とする。


1. 七宝亀甲

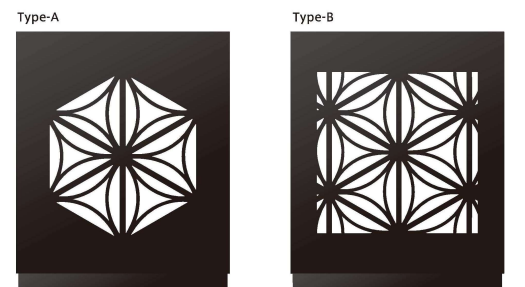


2-2. 桜亀甲

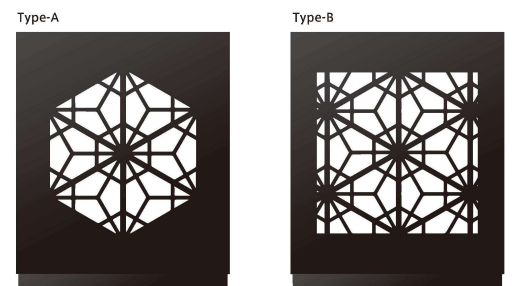

2-1. 桜

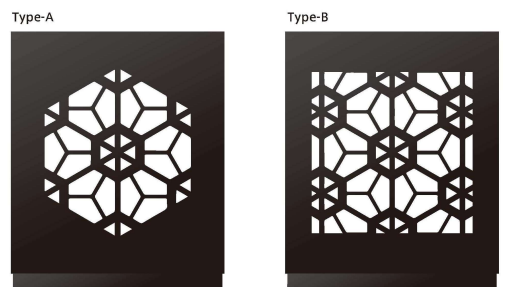

3. 七宝つなぎ

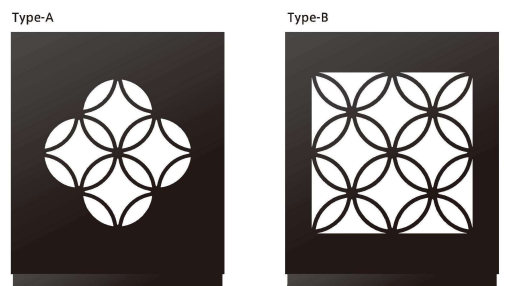

■構成表(フットライト-1)

主 要 部 材 表				
No	品 名	材質	個数	記 事
1	器 具 筐 体	SS400	1	
2	器 具 ベ ー ス	AC40-F	1	
3	カ バ ー	アクリル	1	t=2 (乳半色)
4	六角穴付き押しビス	SUS	4	M6×8 (B)
5	支 柱	深岩石	1	□-150×150
6	六角穴付きボルト	SUS	2	M8×20 (B, W, SW)
7	メネジアンカー	SUS	2	M8

■構成表(フットライト-2)

主 要 部 材 表				
No	品 名	材質	個数	記 事
1	器 具 筐 体	AC40-F	1	
2	器 具 ベ ー ス	AC40-F	1	
3	カ バ ー	アクリル	1	t=2 (乳半色)
4	六角穴付き押しビス	SUS	4	M6×10 (B)
5	支 柱	白御影石	1	□-150×150 JB仕上
6	六角穴付きボルト	SUS	2	M8×20 (B, W, SW)
7	メネジアンカー	SUS	2	M8

仕 様

仕 様		日中陰にならない場所に 太陽電池を設置した場合
太陽電池	単結晶セル	公称最大出力 2W
蓄電池	ニッケル水素蓄電池 (NiMH)	2.4V4500mAh
光源	ローソク色LED	
制御 (コントローラー)	点灯時間：1日14時間	
	昼夜判定：太陽電池出力電圧 日没判定5秒後 点灯開始	
	点灯モード：連続 / ローソク (ゆらぎ) / ホタル (明滅) より選択	
蓄電池容量	5日分 (連続点灯の場合)	


※十分な日照を得られない場合、不点灯の発生する可能性があります。
※気温0℃以下の続く環境において、不点灯の発生する可能性があります。
※器具筐体及び器具ベースは黒色塗装仕上。
※支柱表面はJB仕上 (フットライト-2のみ)。
※製品はメーカーの指定する損害賠償責任保険に加入しているものとします。
※改良のため、一部仕様変更する場合があります。

工事名	令和7年度見笹霊園合葬墓整備工事		
図面名	給水・電気設備工構造図		
作成年月日			
縮 尺	(A1) S=図示 (A3) S=図示	図面番号	14/28
会社名			
事務所名	鹿沼市		

平面図 S=1:10 (A1)
S=1:20 (A3)

管渠型側溝


(300×300 標準タイプ)

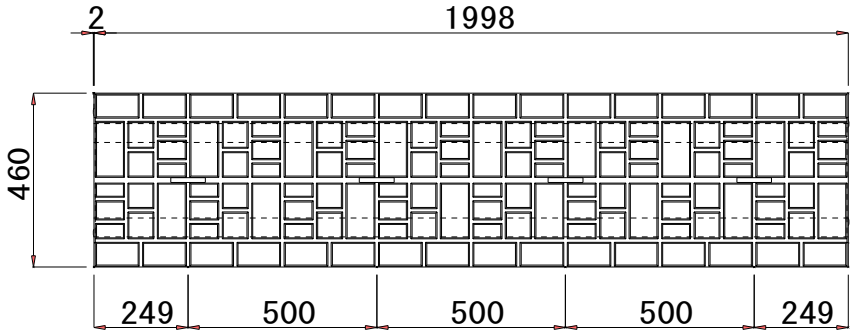

平面図 S=1:10 (A1)
S=1:20 (A3)

管渠型側溝


(300×300 集水タイプ)
(グレーチング)

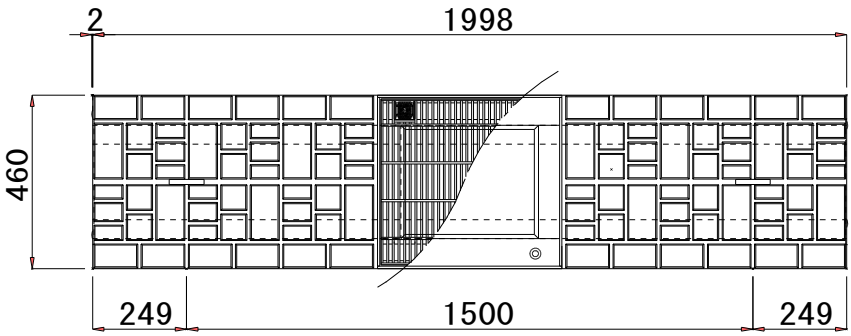


平面図 S=1:10 (A1)
S=1:20 (A3)

管渠型側溝


(300×300 樹タイプ)
(グレーチング)

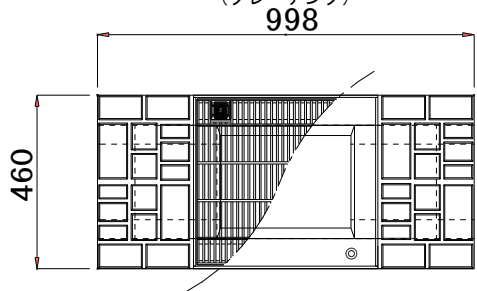


側面図 S=1:10 (A1)
S=1:20 (A3)

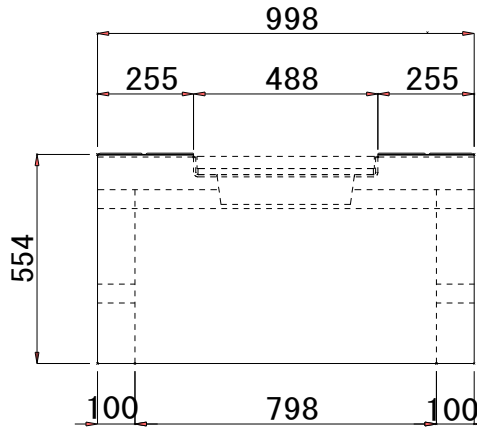


断面図 S=1:10 (A1)
S=1:20 (A3)

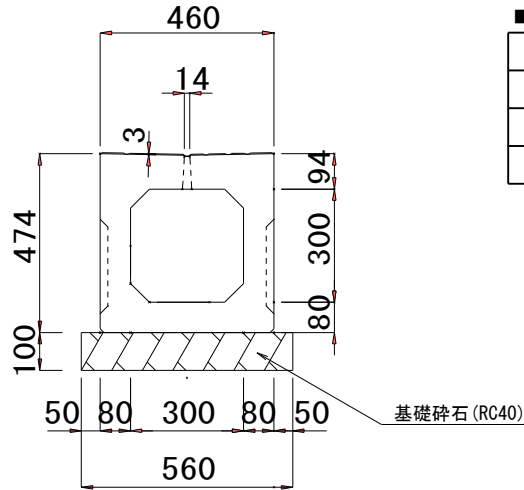


断面図 S=1:10 (A1)
S=1:20 (A3)

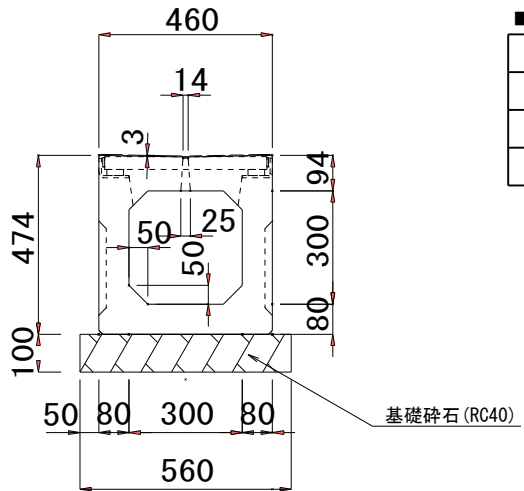


断面図 S=1:10 (A1)
S=1:20 (A3)

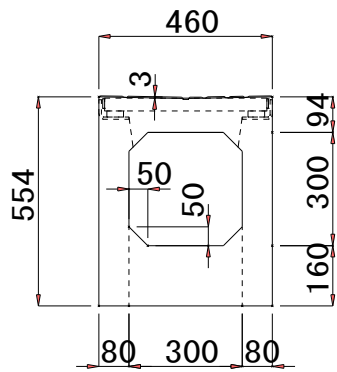

側面図 S=1:10 (A1)
S=1:20 (A3)

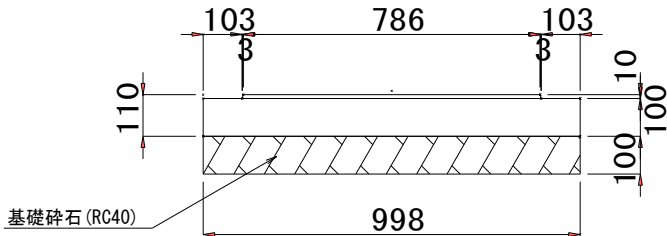

正面図 S=1:10 (A1)
S=1:20 (A3)

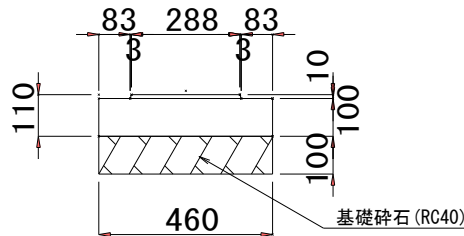

■材料表

名 称	規 格	数 量	単 位
基 面 整 正		5.6	m ²
基 礎 碎 石	RC40 t=100	5.6	m ²
管渠型側溝(標準タイプ)	300×300用	10.0	m

■材料表

名 称	規 格	数 量	単 位
基 面 整 正		5.6	m ²
基 礎 碎 石	RC40 t=100	5.6	m ²
管渠型側溝(集水タイプ)	300×300	10.0	m

■材料表

名 称	規 格	数 量	単 位
基 面 整 正		4.6	m ²
基 礎 碎 石	RC40 t=100	4.6	m ²
管渠型側溝(樹タイプ)	300×300用	10	基
樹(底版塊)	300×300用	10	基

樹(底版塊)

工事名	令和7年度見笹霊園合葬墓整備工事		
図面名	雨水排水設備工構造図-1		
作成年月日			
縮 尺	(A1) S=1:10 (A3) S=1:20	図面番号	15/28
会社名			
事務所名	鹿沼市		

(VUφ50 碎石巻立て)

S=1:10 (A1)
S=1:20 (A3)



名 称	①	②	③	④	⑤	⑥	⑦
暗渠透水管φ50のとき	60	220	260	105	3350~3380	3610~3640	4110~4140
暗渠透水管φ100のとき	114	193	314	107	180~3320	494~3634	994~4134

(起点：集水枋-1)




S=1:20 (A1)
S=1:40 (A3)

(VU ϕ 100 砂基礎)


(車道部)

S=1:10 (A1)
S=1:20 (A3)

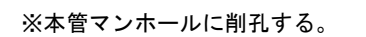

(10m当り)

名 称	規 格	数 量	単 位
塩 化 ビ ニ ル 管	VUφ100	10.0	m
基 礎 砕 石	RC40 t=10cm	4.1	m ²
基礎コンクリート	18N/mm2-8-25	0.88	m ³
同 上 型 枠	小型	6.3	m ²

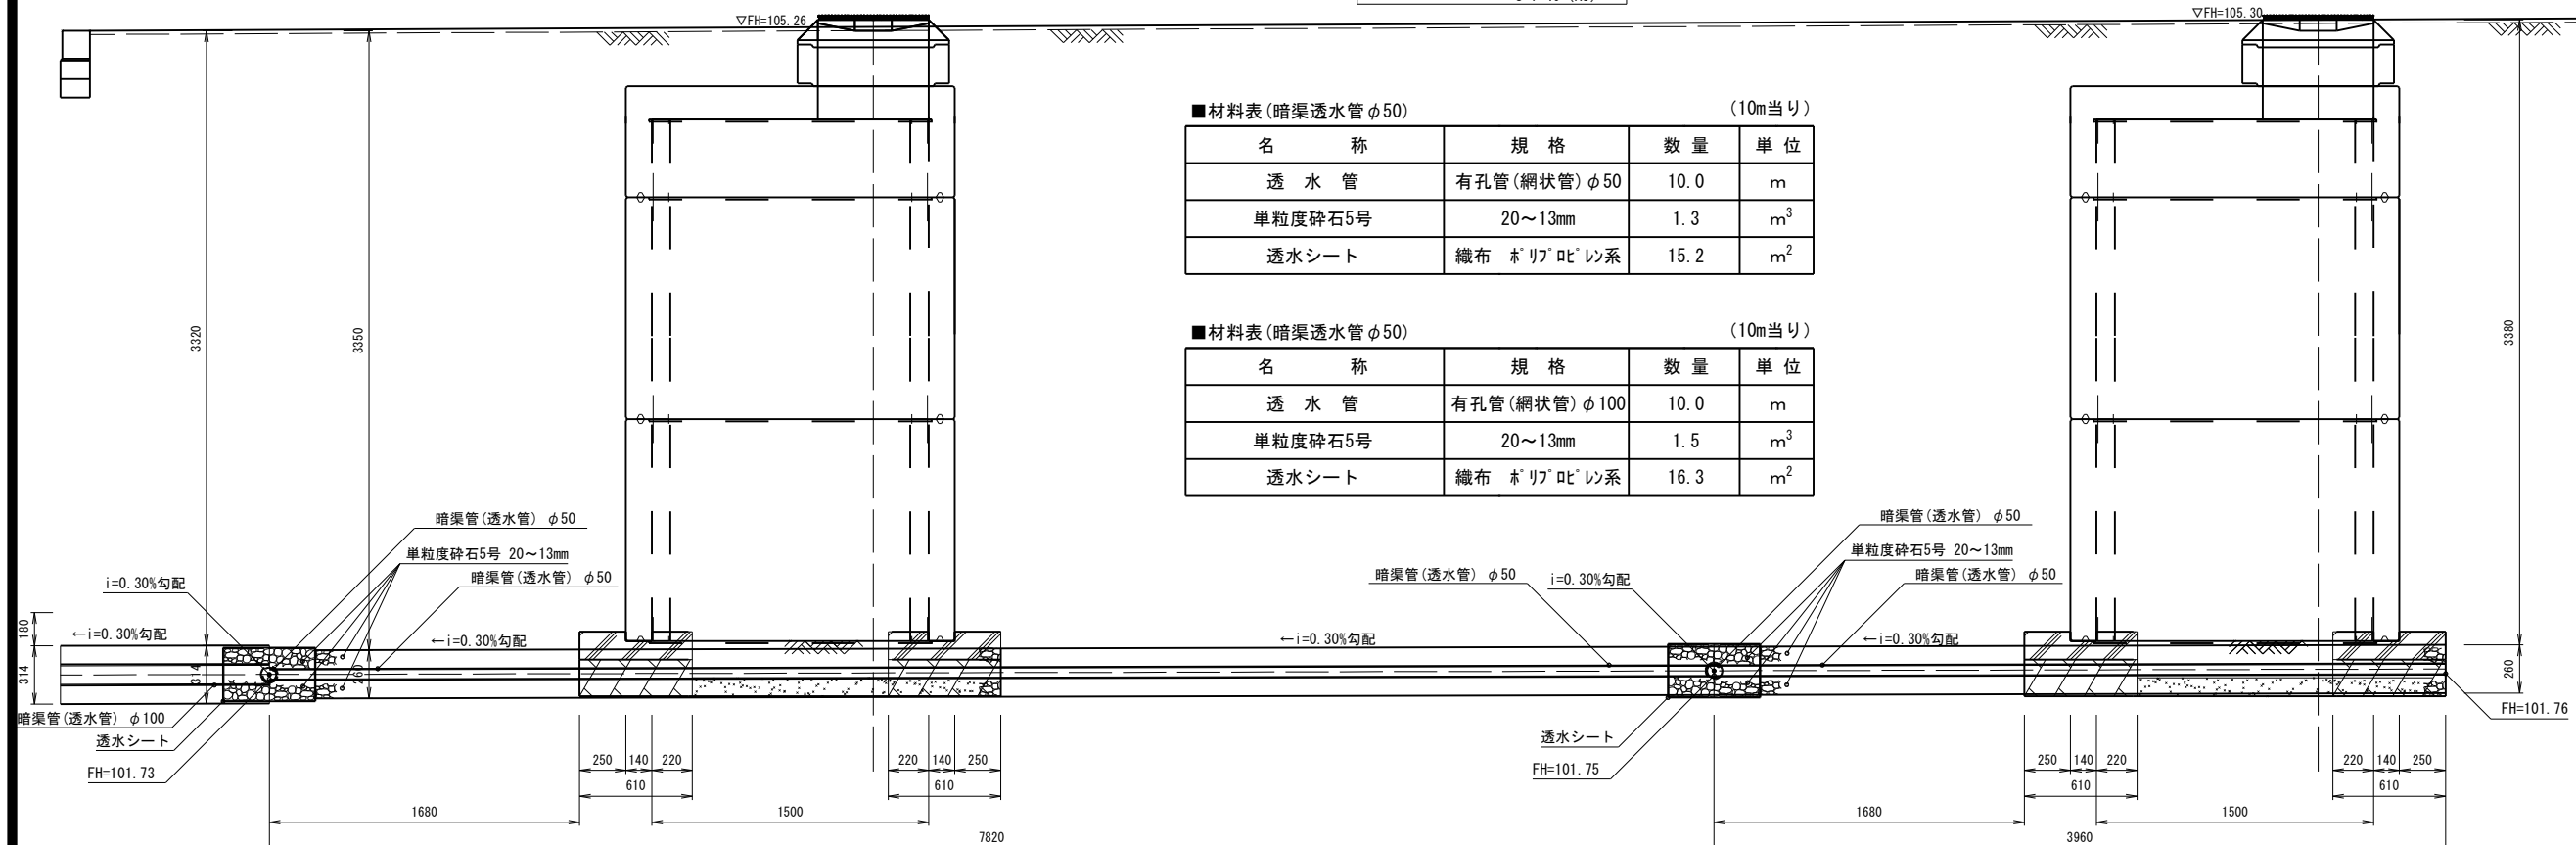

(10m当り)

名 称	規 格	数 量	単 位
透 水 管	有孔管(網狀管)φ50	10.0	m
単粒度砕石5号	20～13mm	1.3	m ³
透水シート	織布 8'リ'ラ'ロ'ン系	15.2	m ²


(10m当り)

名 称	規 格	数 量	単 位
透 水 管	有孔管(網状管)φ100	10.0	m
単粒度砕石5号	20～13mm	1.5	m ³
透水シート	織布 リラリロレリン系	16.3	m ²

工事名	令和7年度見笹霊園合葬墓整備工事		
図面名	雨水排水設備工構造図-2		
作成年月日			
縮 尺	(A1) S=図示 (A3) S=図示	図面番号	16/28
会社名			
事務所名	鹿沼市		

雨水排水設備工構造図-3


集水樹-1

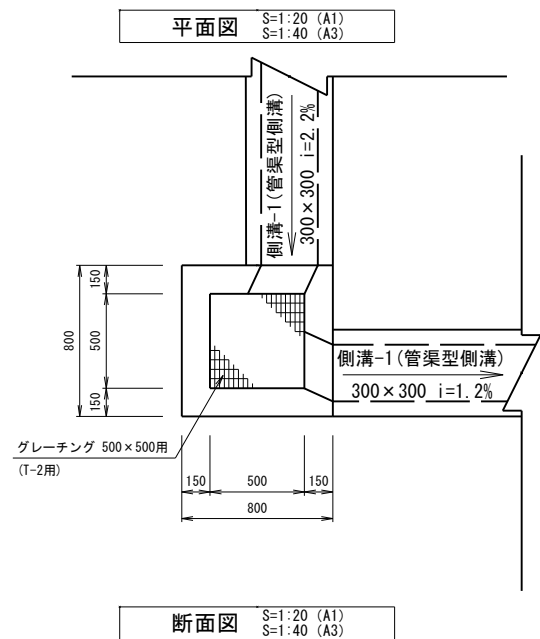

■材料表 (1基当り)

名称	規格	数量	単位
基面整正		1.0	m ²
基礎碎石	RC40 t=150	1.0	m ²
コンクリート	18N/mm ² -8-25	0.79	m ³
型枠	小型	7.3	m ²
グレーチング蓋	500×500用 T-2	1	枚
集水樹	500×500×1210	1	基


集水樹-2

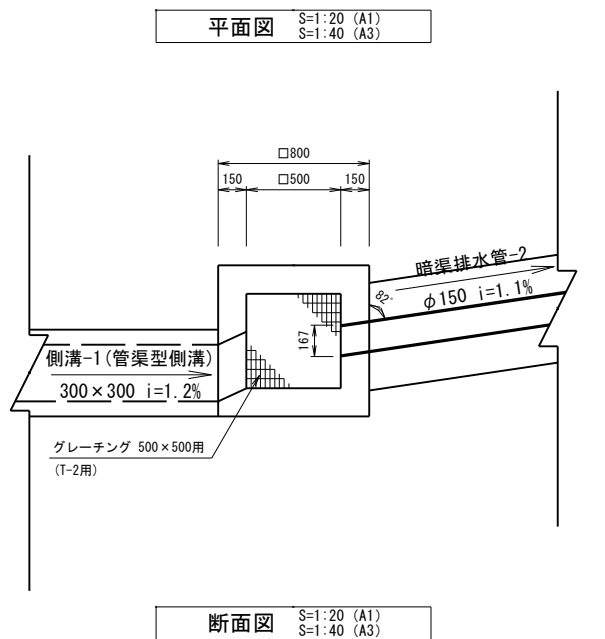

■材料表 (1基当り)

名称	規格	数量	単位
基面整正		1.0	m ²
基礎碎石	RC40 t=150	1.0	m ²
コンクリート	18N/mm ² -8-25	0.79	m ³
型枠	小型	7.3	m ²
グレーチング蓋	500×500用 T-2	1	枚
集水樹	500×500×1210	1	基


集水樹-3

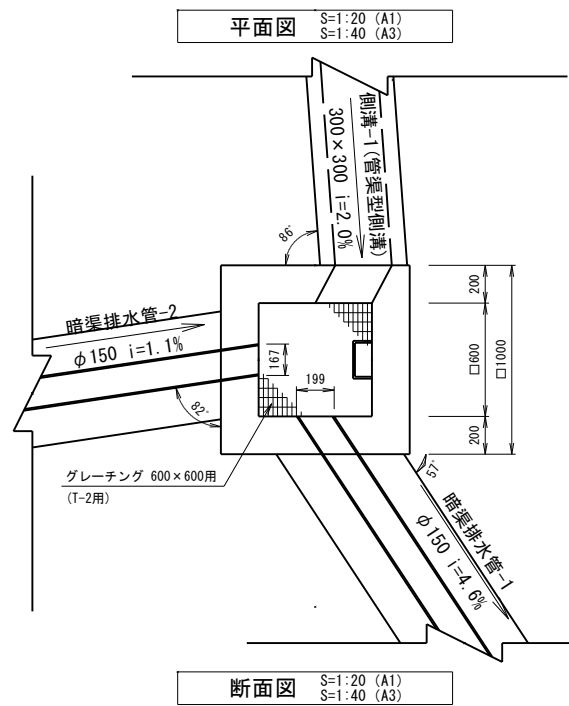

■材料表 (1基当り)

名称	規格	数量	単位
基面整正		1.0	m ²
基礎碎石	RC40 t=150	1.0	m ²
コンクリート	18N/mm ² -8-25	0.79	m ³
型枠	小型	7.3	m ²
足掛金具	W300	5	本
グレーチング蓋	500×500用 T-2	1	枚
集水樹	500×500×1210	1	基


暗渠排水管-2

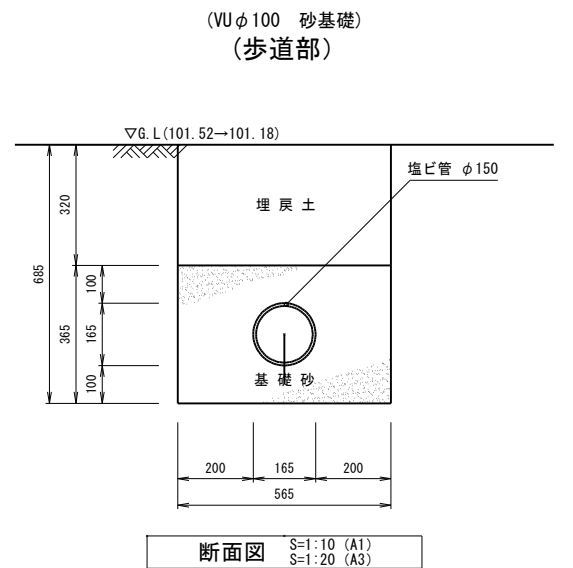

■材料表 (10m当り)

名称	規格	数量	単位
塩化ビニル管	VUφ150	10.0	m
基礎砂	山砂	1.5	m ³
埋戻土	現場発生土	0.67	m ³

削孔工

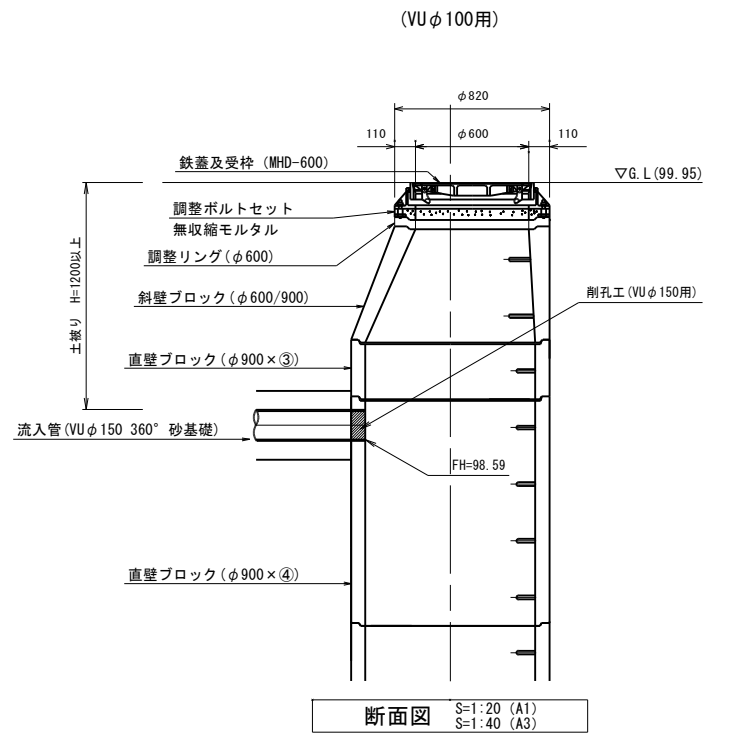


工事名	令和7年度見笹霊園合葬墓整備工事		
図面名	雨水排水設備工構造図-3		
作成年月日			
縮尺	(A1) S=図示 (A3) S=図示	図面番号	17/28
会社名			
事務所名	鹿沼市		

園路広場整備工構造図

アスファルト-1舗装(歩道)


断面図 S=1:10 (A1)
S=1:20 (A3)

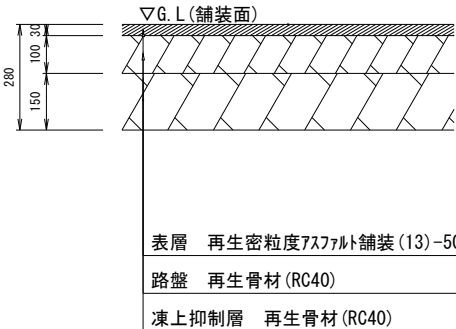

アスファルト舗装-2(車道)


※舗装版復旧工も含む

断面図 S=1:10 (A1)
S=1:20 (A3)

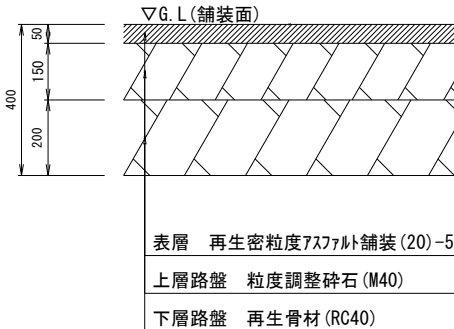


コンクリート舗装(歩道)

断面図 S=1:10 (A1)
S=1:20 (A3)

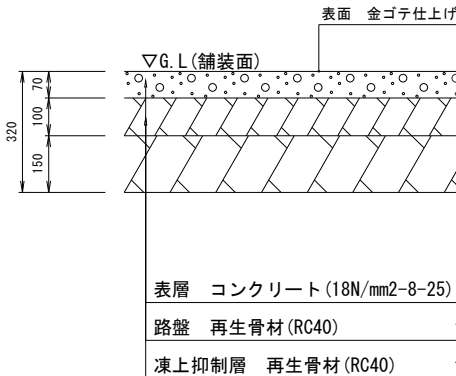


インターロッキング舗装

断面図 S=1:10 (A1)
S=1:20 (A3)

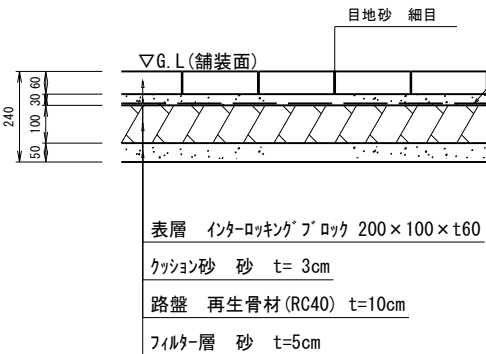


コンクリート平板舗装

断面図 S=1:10 (A1)
S=1:20 (A3)

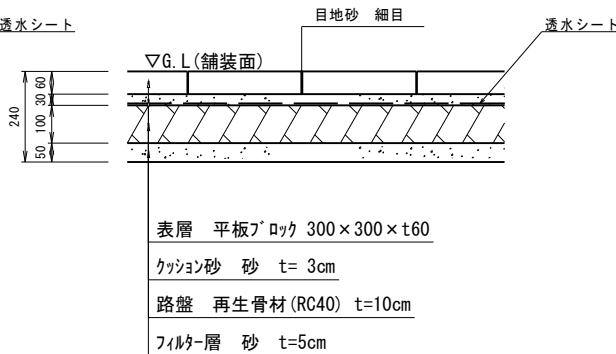


縁石-2(歩車道境界ブロック(低部))

断面図 S=1:10 (A1)
S=1:20 (A3)

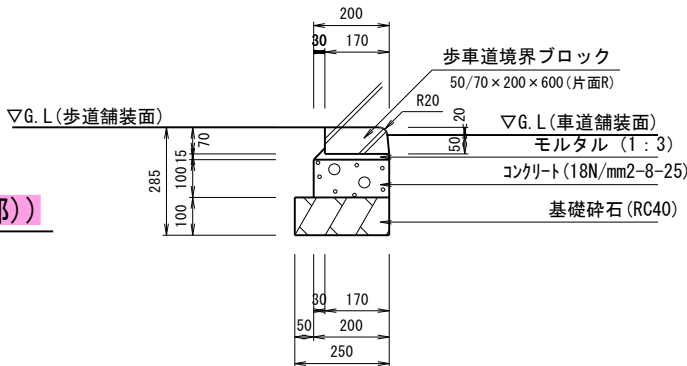


縁石-1(歩車道境界ブロック(標準部))

断面図 S=1:10 (A1)
S=1:20 (A3)

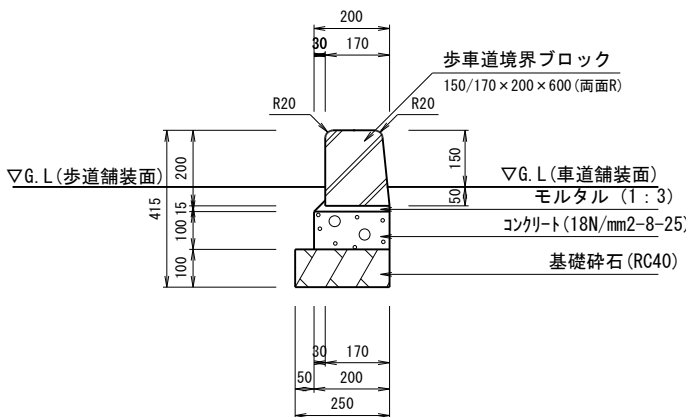

縁石-3(地先境界ブロック)


断面図 S=1:10 (A1)
S=1:20 (A3)

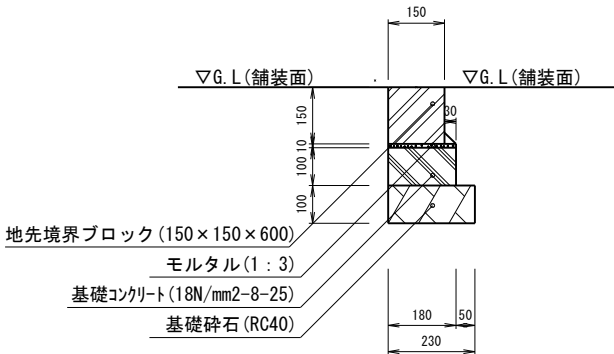

溶融式区画線

(思いやり駐車スペース・駐車マス)

平面図 S=1:50 (A1)
S=1:100 (A3)

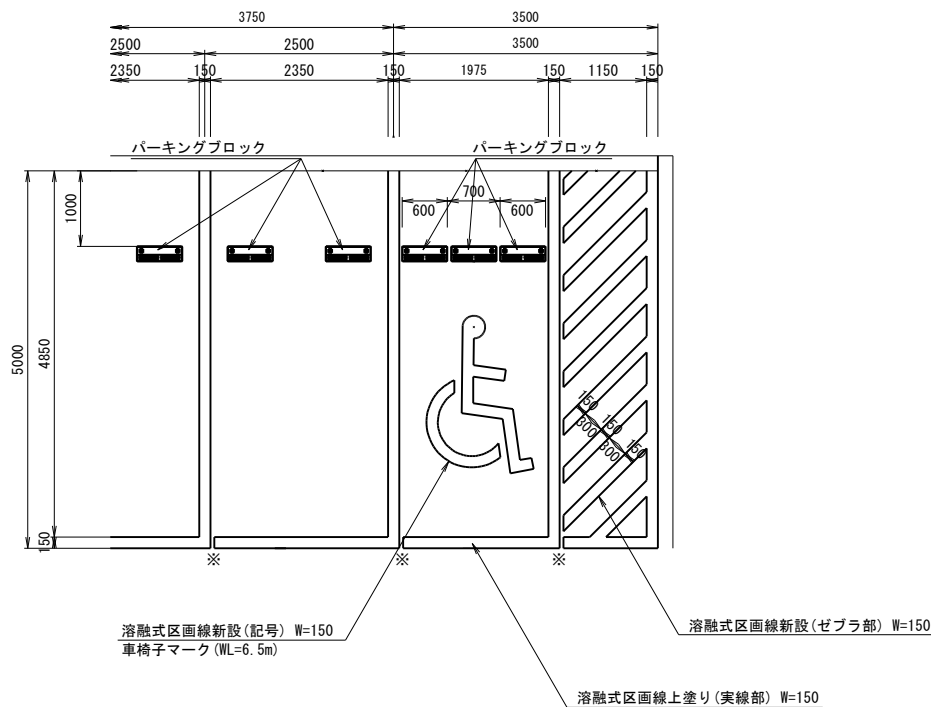




※5cm程度の水抜き箇所を設けること

工事名	令和7年度見笹霊園合葬墓整備工事		
図面名	園路広場整備工構造図		
作成年月日			
縮尺	(A1) S=図示 (A3) S=図示	図面番号	18/28
会社名			
事務所名	鹿沼市		


献花台(花立・香炉付き)

修景施設整備工構造図-1

排水器具


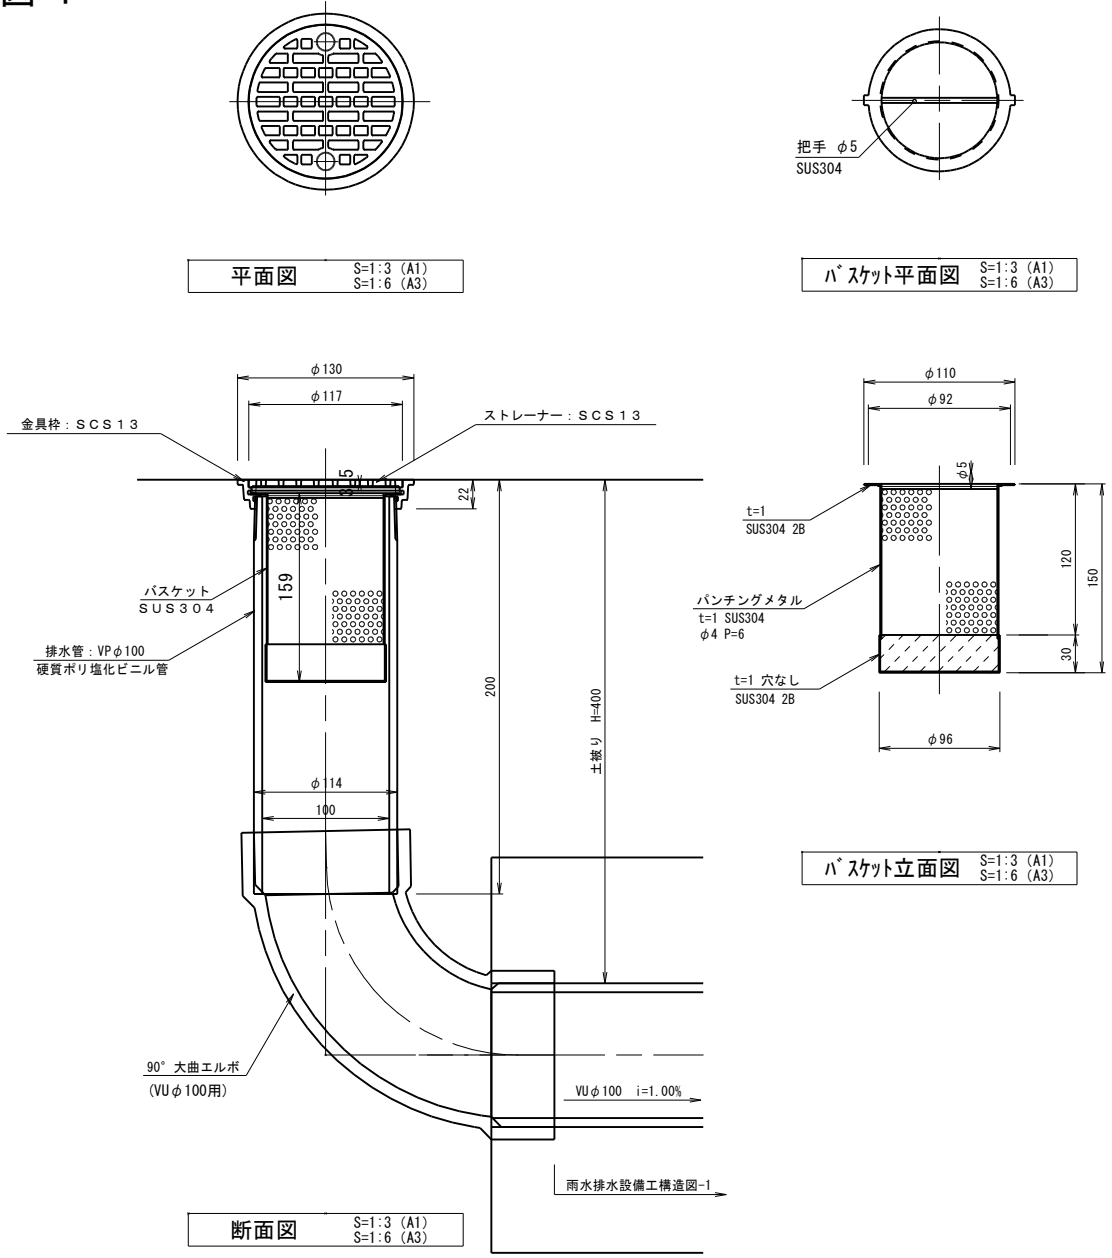
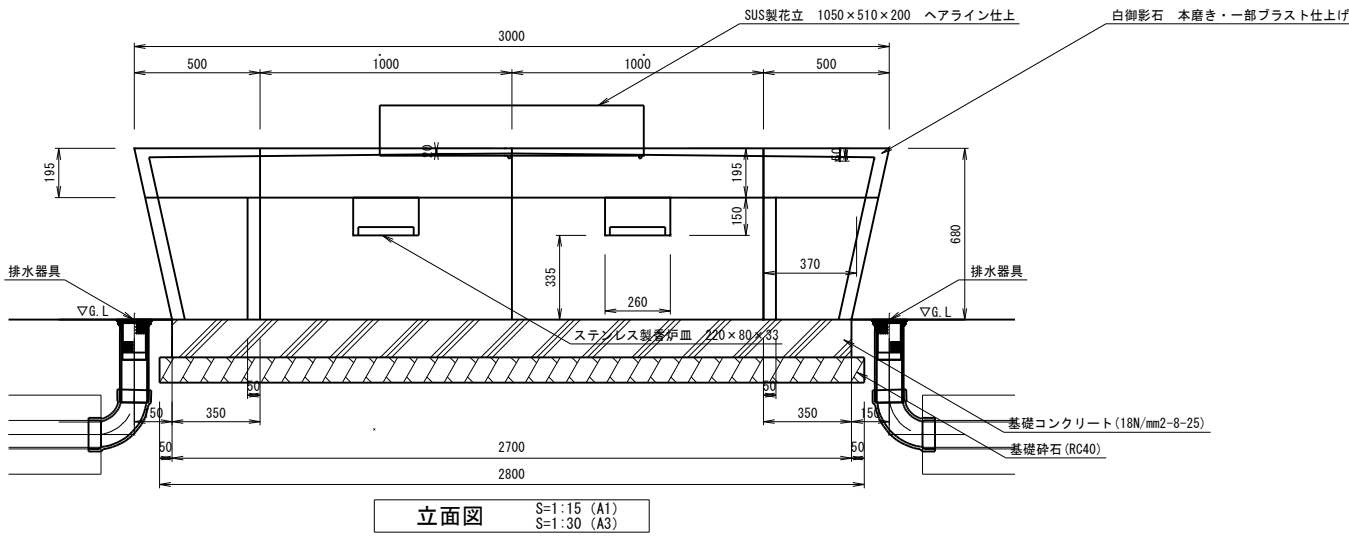
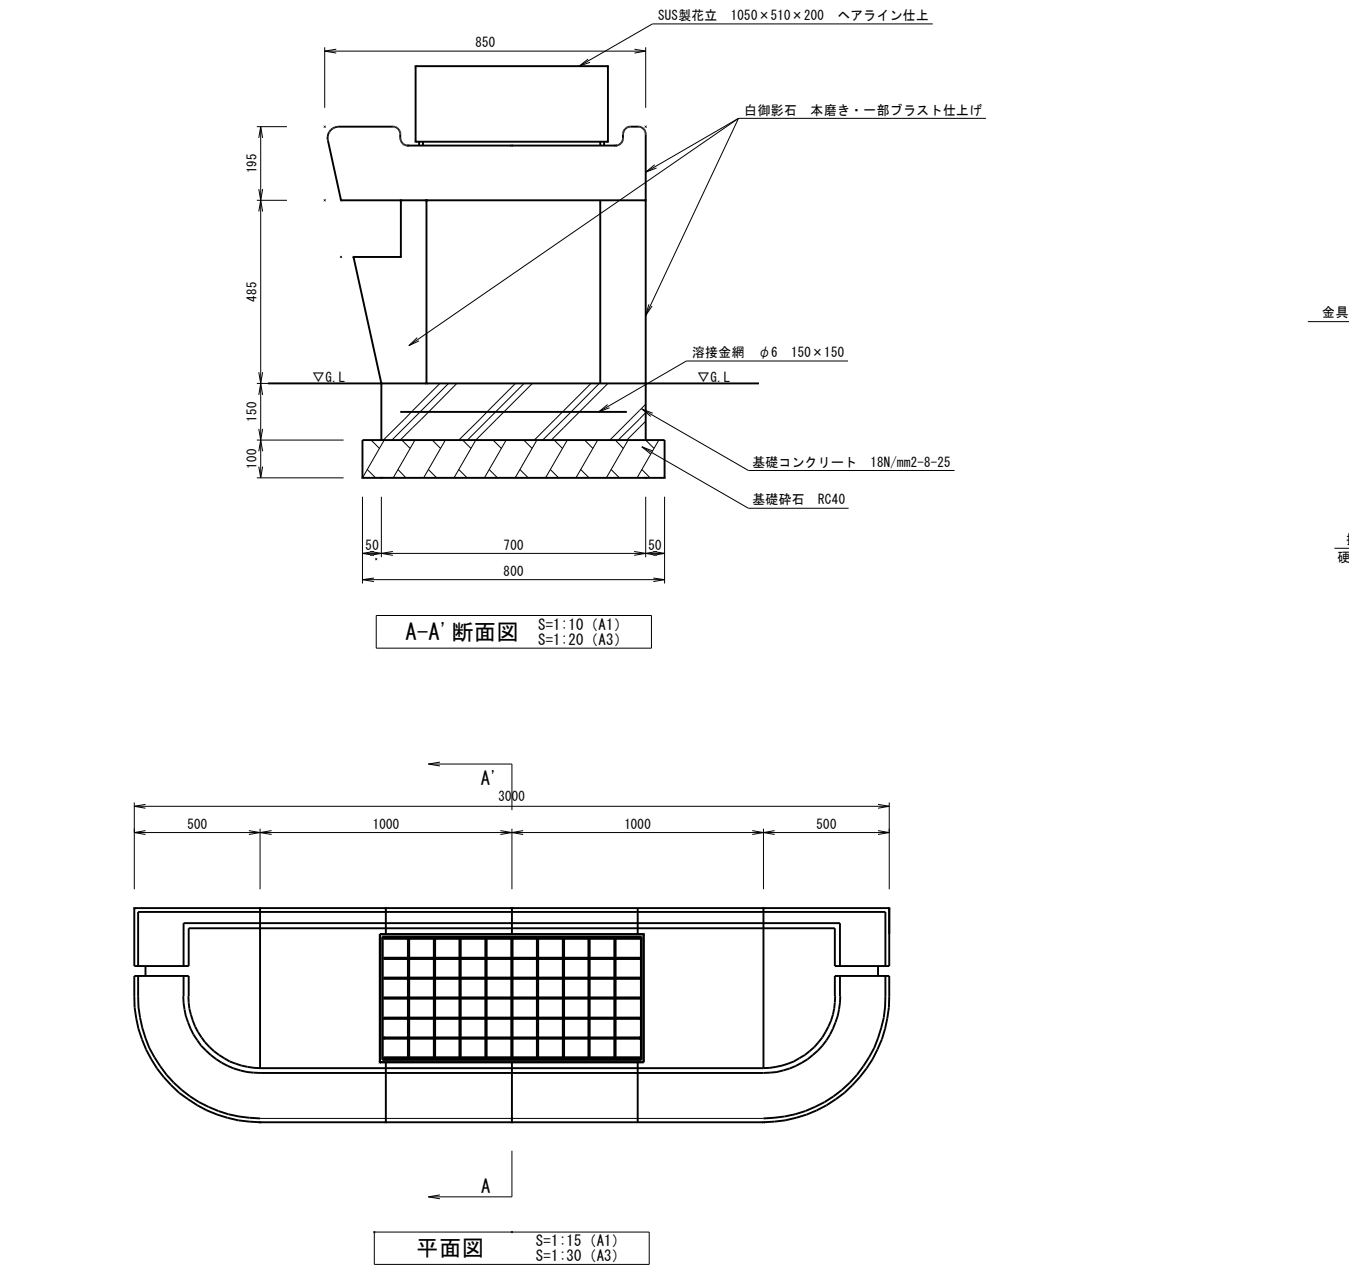


SUS製花立

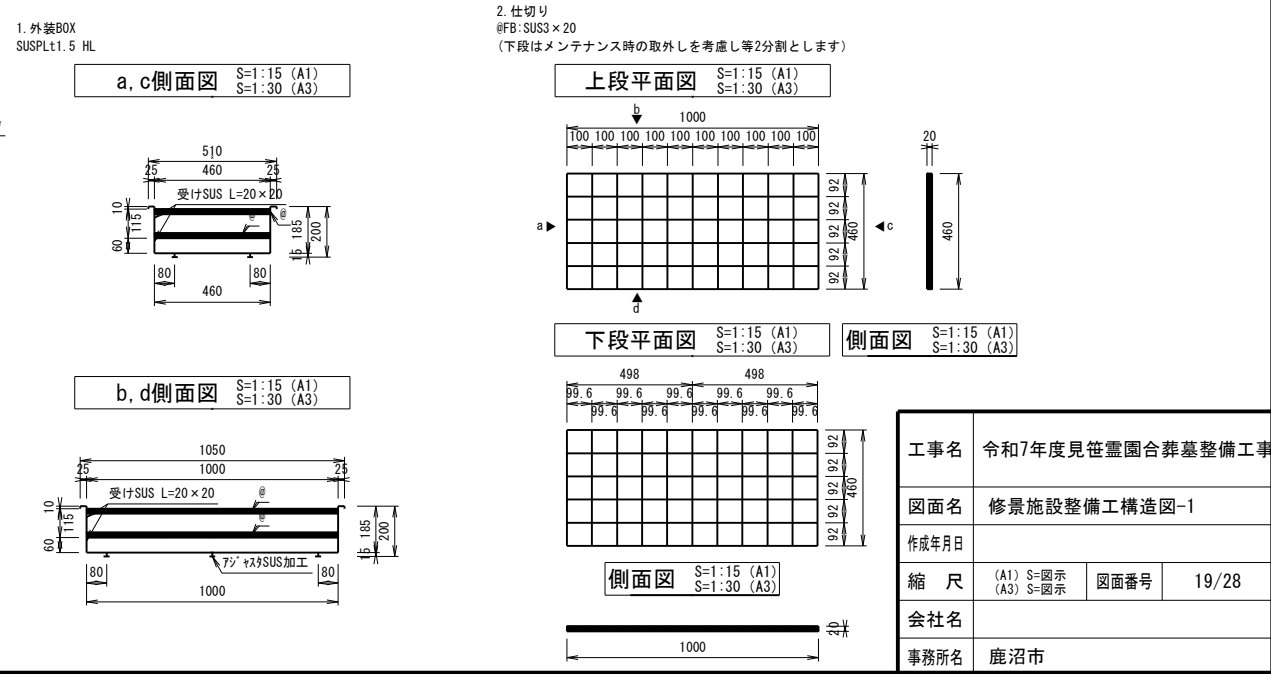


工事名	令和7年度見笹霊園合葬墓整備工事		
図面名	修景施設整備工構造図-1		
作成年月日			
縮尺	(A1) S=図示 (A3) S=図示	図面番号	19/28
会社名			
事務所名	鹿沼市		

モニュメント・深岩石ウォール

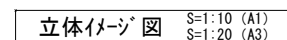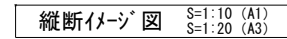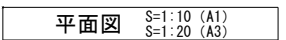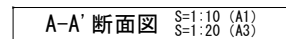


工事名	令和7年度見沼霊園合葬墓整備工事		
図面名	修景施設整備工構造図-2		
作成年月日			
縮尺	(A1) S=1:10 (A3) S=1:20	図面番号	20/28
会社名			
事務所名	鹿沼市		

野外卓

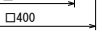

全体案内板


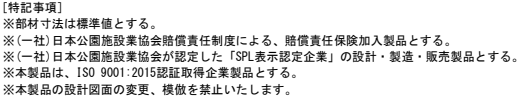


工事名	令和7年度見世霊園合葬墓整備工事		
図面名	サービス施設整備工事構造図-1		
作成年月日			
縮 尺	(A1) S=図示 (A3) S=図示	図面番号	21/28
会社名			
事務所名	鹿沼市		

サービス施設整備工構造図-2


設計基準
風速 30 m/s
長期地耐力 50 kN/m²

施設名称板

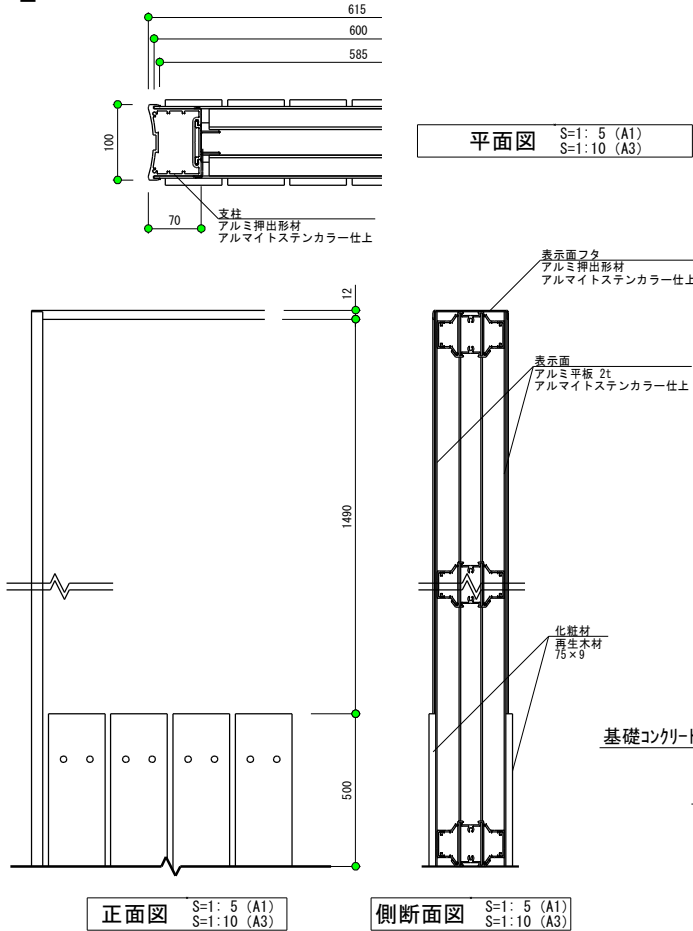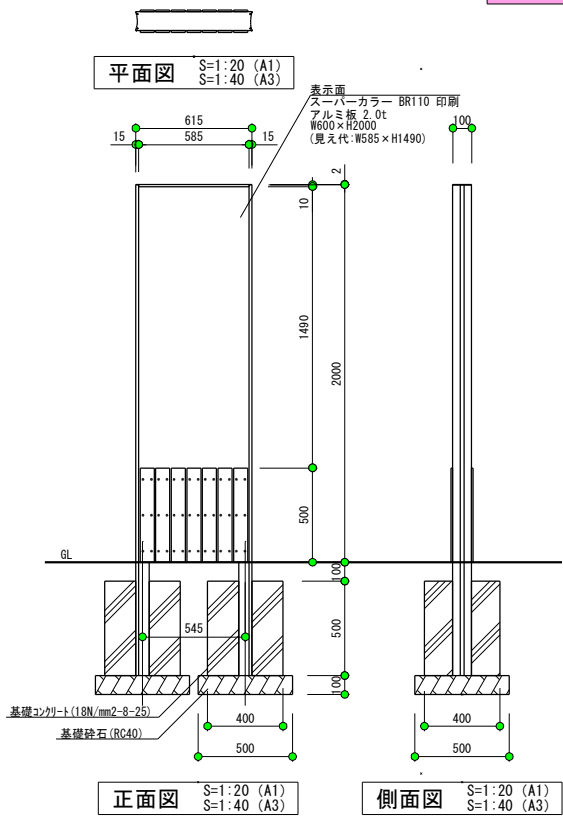


管理施設整備工構造図-1


車止め-1 (片フック)

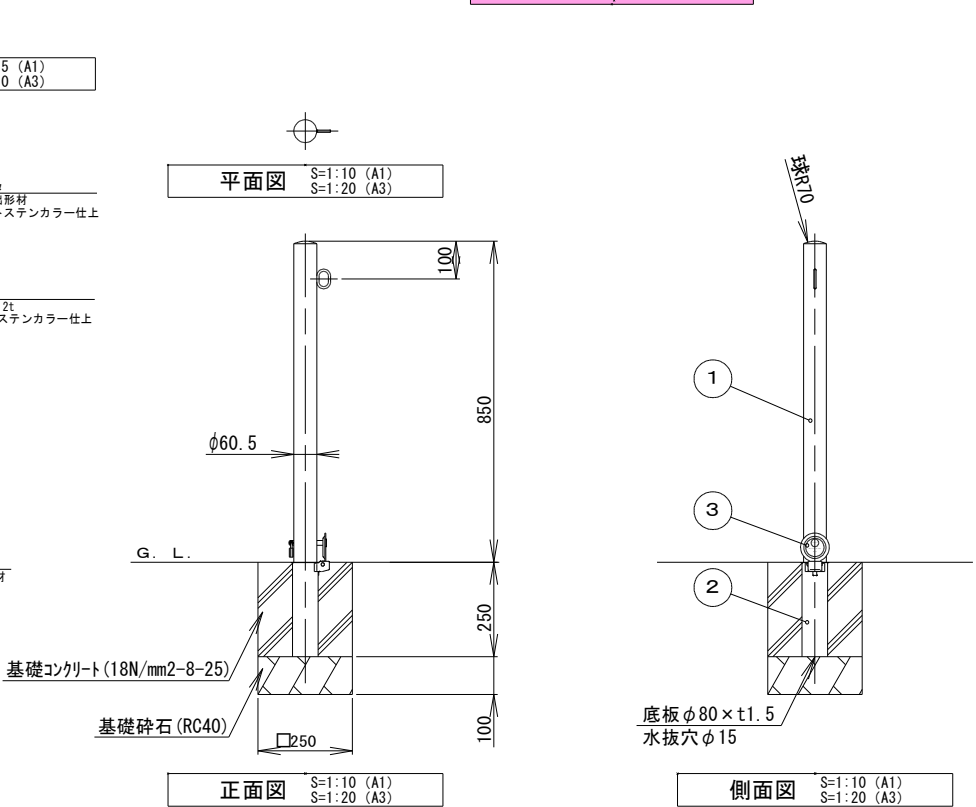

フック詳細図 S=1:3 (A1) S=1:6 (A3)


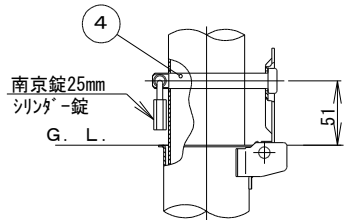


施錠部詳細図 S=1:3 (A1) S=1:6 (A3)

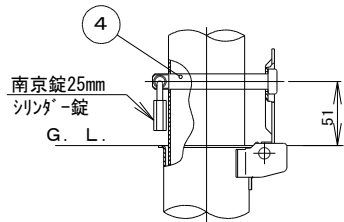


施錠部詳細図 S=1:3 (A1) S=1:6 (A3)

車止め-2 (両フック)

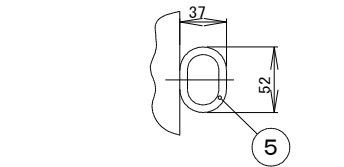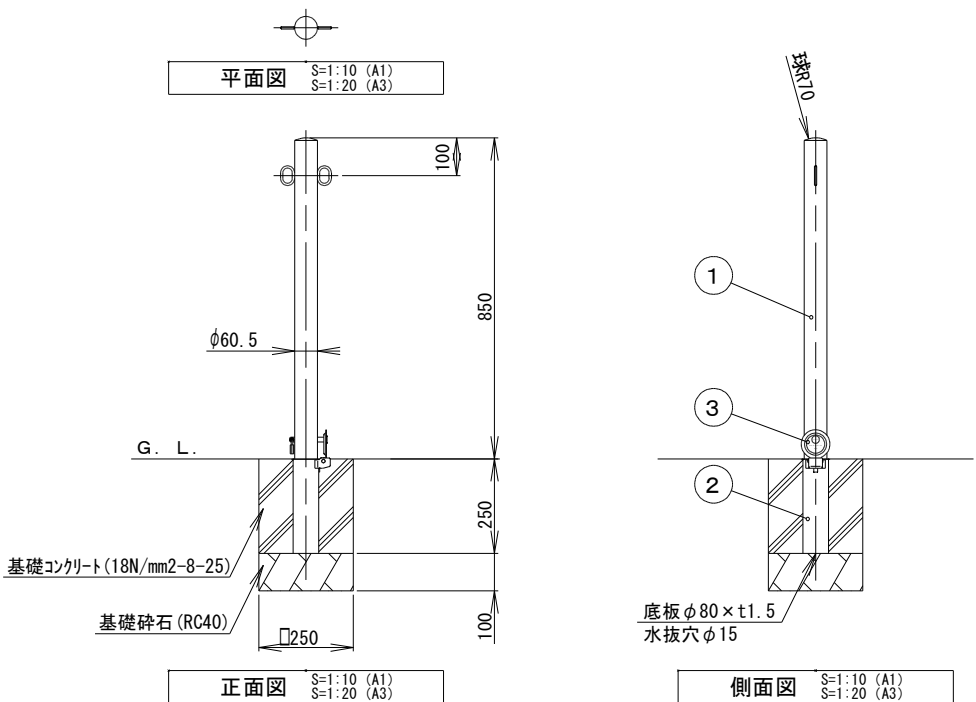

施錠部詳細図 S=1:3 (A1) S=1:6 (A3)

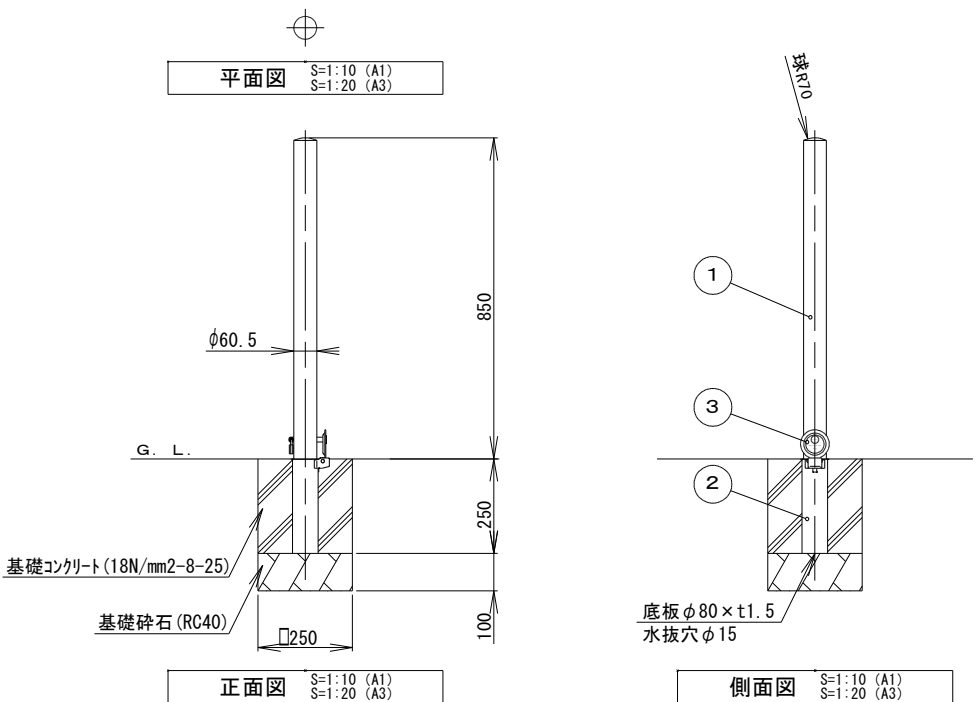

施錠部詳細図 S=1:3 (A1) S=1:6 (A3)


番号	品名	数量	材質	備考
1	パイプ	1	ステンレス SUS304	φ60.5×t1.5 #400
2	差込スリーブ	1	ステンレス SUS430	φ68×t1.5
3	差込スリーブ蓋	1	ステンレス SUS430	φ76×t2.0
4	ロックピン	1	ステンレス SUS304	φ12×99L
5	フック	1	ステンレス SUS304	φ6

工事名	令和7年度見笹霊園合葬墓整備工事		
図面名	サービス施設-2・管理施設整備工構造図-1		
作成年月日			
縮尺	(A1) S=図示 (A3) S=図示	図面番号	22/28
会社名			
事務所名	鹿沼市		


管理施設整備工構造図-2

手すり

外観図 S=1:20 (A1)
S=1:40 (A3)

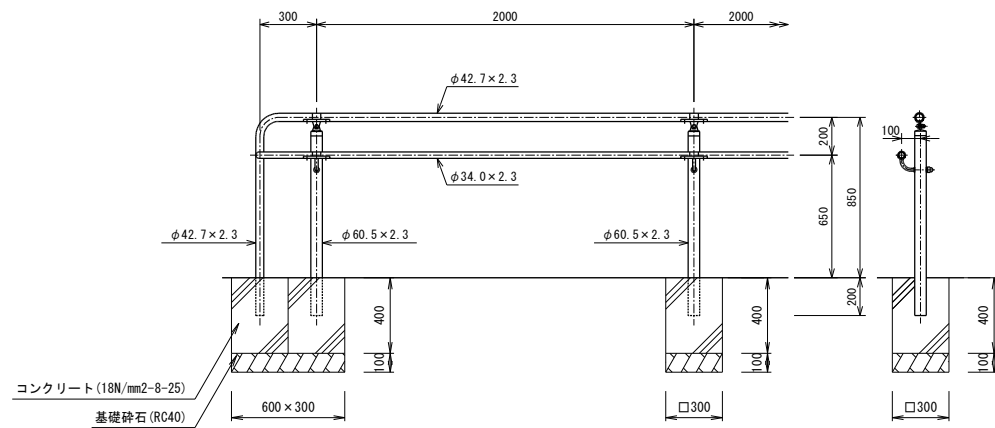

手すり取付図 S=1:5 (A1)
S=1:10 (A3)

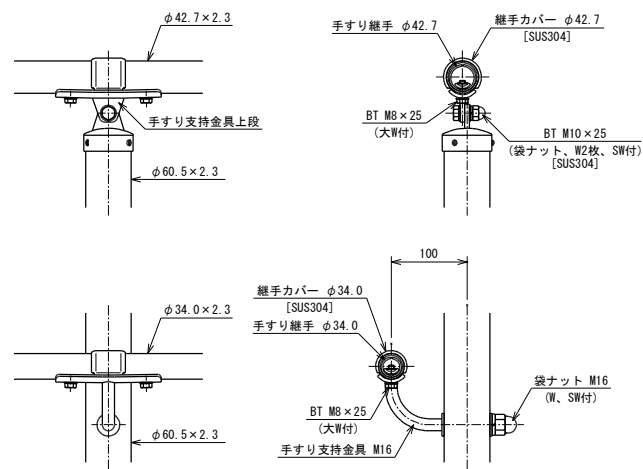

設計条件
設計荷重・・・防護柵の設置基準・同解説のP種の荷重に依る。
基礎条件・・・長期許容地耐力 98kN/m² (10t/m²)

備考
1. 外装について (SUS品を除く)

- ・支柱
手すりビーム
- ・手すり支持金具上段
手すり支持金具 M16
- ・手すり継手 $\phi 42.7$
手すり継手 $\phi 34.0$
- ・ボルト
大ワッシャ
袋ナット
- ・ワッシャ
Sワッシャ


- ・垂鉛・アルミ・マグネシウム
合金めっきの上高耐候性樹脂
粉体塗装
- ・溶融亜鉛めっきの上高耐候性
樹脂粉体塗装
- ・垂鉛・アルミ・マグネシウム
合金めっき
- ・溶融亜鉛めっきの上防錆着色
処理
- ・溶融亜鉛めっきのみ

- 手すり高さ及び標準図端部の構造は「ユニバーサルデザインによる みんなのための公園づくり」に準拠。
- 勾配端部の納まり(例-3)を採用する場合には、動線の回り込みなどの検証が必要である。


⚠ 注意
ステンレス製部品でも使用条件や環境によっては錆が発生する。
ステンレスらしい外観を保つために汚れや錆の手入れが必要である。

火付台


平面図 S=1:10 (A1)
S=1:20 (A3)

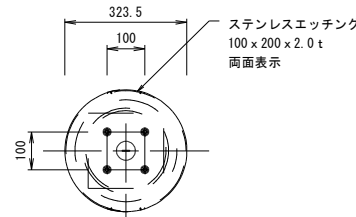

立面図 S=1:10 (A1)
S=1:20 (A3)

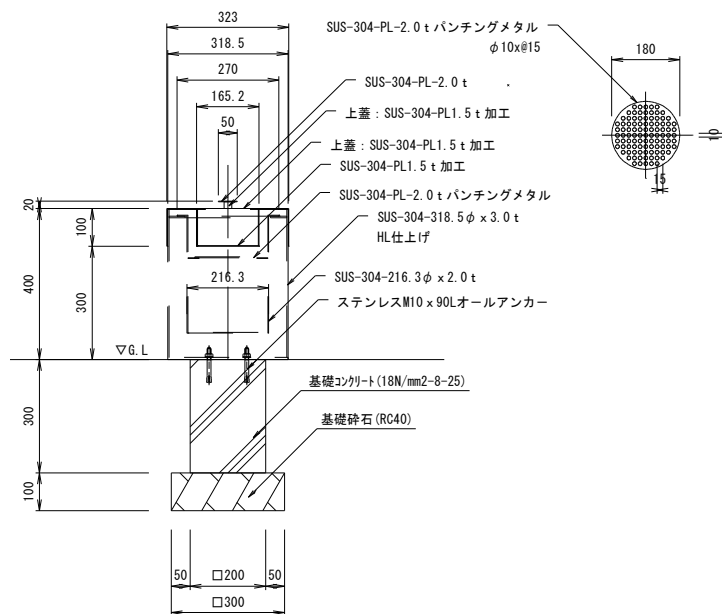


正面図 S=1:10 (A1)
S=1:20 (A3)

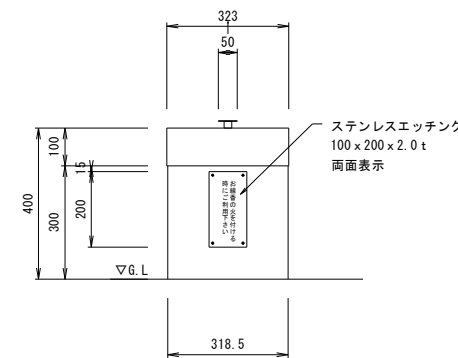


塔婆立て


平面図 S=1:15 (A1)
S=1:30 (A3)

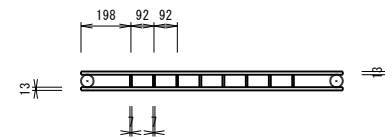

立面図 S=1:15 (A1)
S=1:30 (A3)

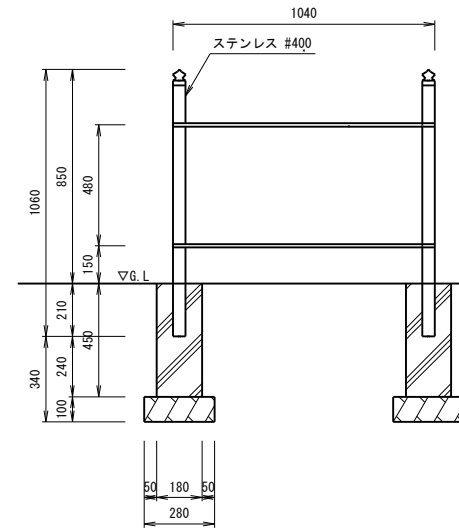

側面図 S=1:15 (A1)
S=1:30 (A3)

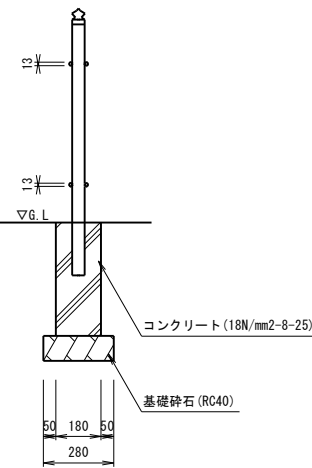

工事名	令和7年度見笹霊園合葬墓整備工事		
図面名	管理施設整備工構造図-2		
作成年月日			
縮尺	(A1) S=図示 (A3) S=図示	図面番号	23/28
会社名			
事務所名	鹿沼市		

管理施設整備工構造図-3


横断防止柵-1 (平坦部)

部材数量表 20m当たり (21m当たり)

品名	品番	標準寸法φ×Lmm	標準重量kg	数量	備考
支柱	M-ST-PF1515A2	150×1,500	23.0	9(13)	中継ぎボルト付
端末柱	M-ST-PF1515A2E	150×1,500	23.0	2	端末ボルト付
横木	M-PF1020+48A (M-PF1015+48A)	100×1,930 (1,430)	14.0 (10.0)	20 (28)	

[特記]

※支柱・横木・端末は、エコマーク認定品（樹脂部はリサイクルプラスチック）
※賠償責任保険加入品
※ブラ製木 色：ダークブラウン（紫外線吸収剤入り）
外観：クヌギ肌模様
※ブラ製木の寸法は標準値です。寸法公差は品質証明書にてご確認ください。
※使用鋼管は亜鉛メッキ品 STK400以上
※平地用は横木回転防止機能付き（凹凸適合と回転防止釘の二重構造）

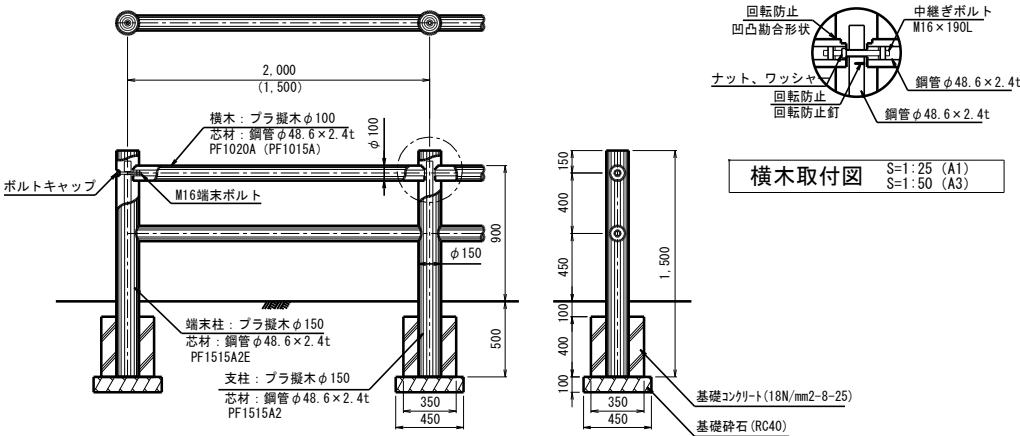

横木取付図 S=1:25 (A1) S=1:50 (A3)

正面図 S=1:25 (A1) S=1:50 (A3)

側面図 S=1:25 (A1) S=1:50 (A3)


横断防止柵-2 (傾斜部)

部材数量表 20m当たり (21m当たり)

品名	品番	標準寸法φ×Lmm	標準重量kg	数量	備考
支柱	M-ST-PF1515B2-148, 248, 348	150×1,500	23.0	11(15)	中継ぎボルト付
横木	M-PF1020+48B (M-PF1015+48B)	100×1,930 (1,430)	14.0 (10.0)	20 (28)	
端末	M-PE10B(S)・(E)	100×100	0.5	4	

[特記]

※支柱・横木・端末は、エコマーク認定品（樹脂部はリサイクルプラスチック）
※賠償責任保険加入品
※ブラ製木 色：ダークブラウン（紫外線吸収剤入り）
外観：クヌギ肌模様
※ブラ製木の寸法は標準値です。寸法公差は品質証明書にてご確認ください。
※使用鋼管は亜鉛メッキ品 STK400以上

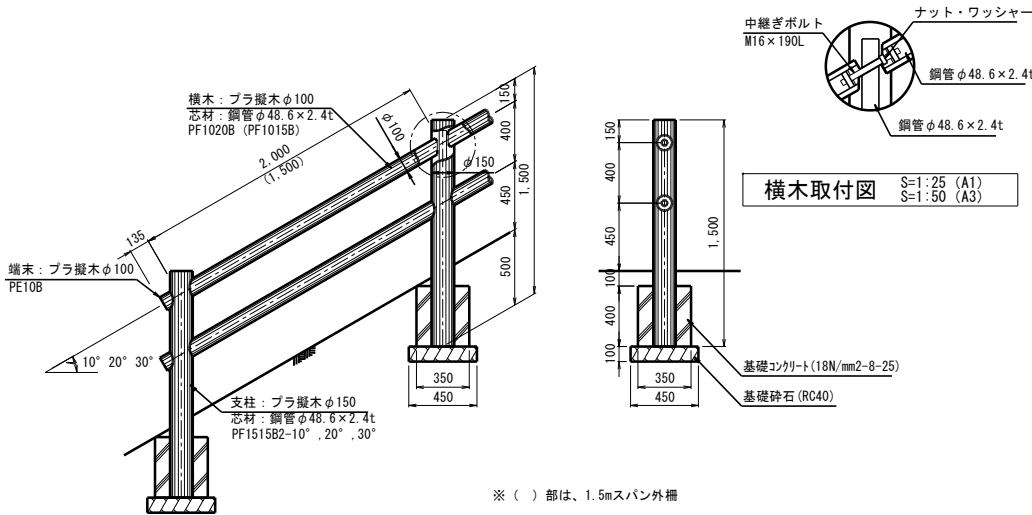

横木取付図 S=1:25 (A1) S=1:50 (A3)

正面図 S=1:25 (A1) S=1:50 (A3)

側面図 S=1:25 (A1) S=1:50 (A3)


横断防止柵-3 (出入口部)

部材数量表 21m当たり

品名	品番	標準寸法φ×Lmm	標準重量kg	数量	備考
支柱	Z-PG-PF1012C2-SC	100×1,200	12.0	15	両側フック付

[特記]

※支柱・横木・端末は、エコマーク認定品（樹脂部はリサイクルプラスチック）
※賠償責任保険加入品
※ブラ製木 色：ダークブラウン（紫外線吸収剤入り）
外観：クヌギ肌模様
※ブラ製木の寸法は標準値です。寸法公差は品質証明書にてご確認ください。
※使用鋼管は亜鉛メッキ品 STK400以上
※平地用は横木回転防止機能付き（凹凸適合と回転防止釘の二重構造）

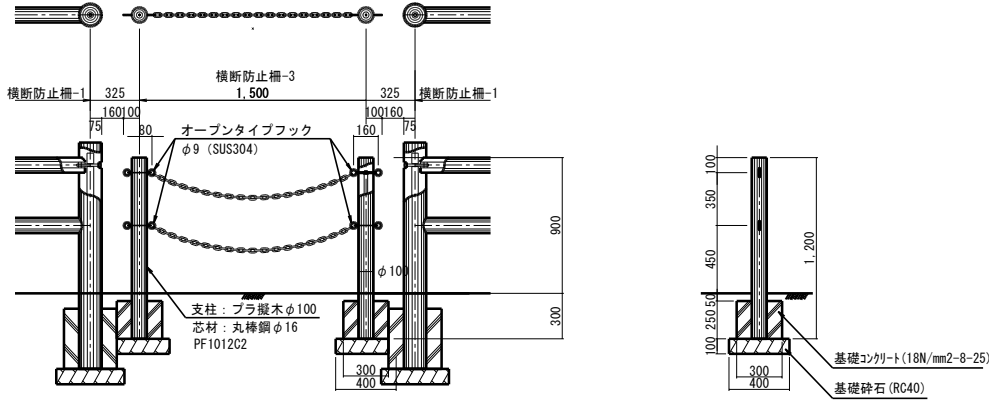


正面図 S=1:25 (A1) S=1:50 (A3)


側面図 S=1:25 (A1) S=1:50 (A3)

パーキングブロック

平面図 S=1:5 (A1) S=1:10 (A3)

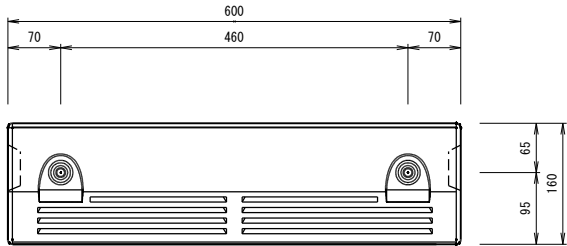


正面図 S=1:5 (A1) S=1:10 (A3)

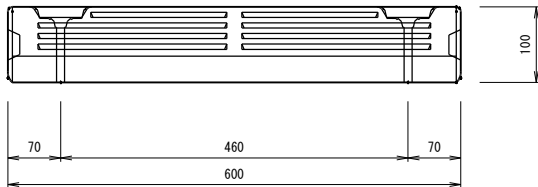


使用状態

施工図 S=1:5 (A1) S=1:10 (A3)

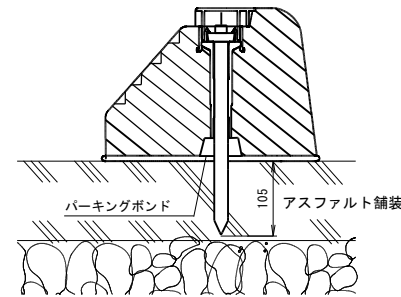

側面図 S=1:5 (A1) S=1:10 (A3)

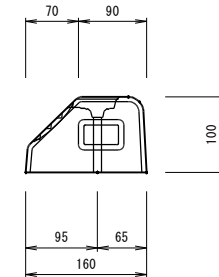


工事名	令和7年度見笹霊園合葬墓整備工事		
図面名	管理施設整備工構造図-3		
作成年月日			
縮尺	(A1) S=図示 (A3) S=図示	図面番号	24/28
会社名			
事務所名	鹿沼市		


管理施設整備工構造図-4

埋蔵施設

組合せ図

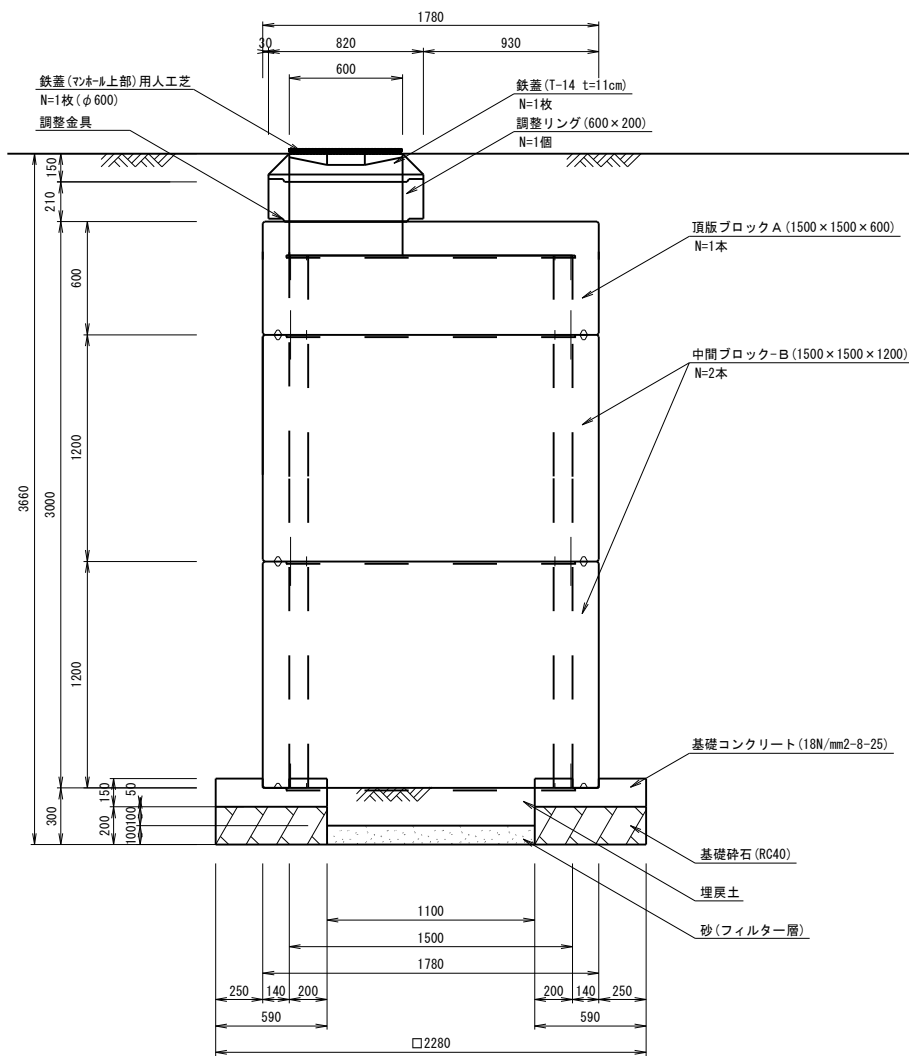


断面図 S=1:20 (A1)
S=1:40 (A3)

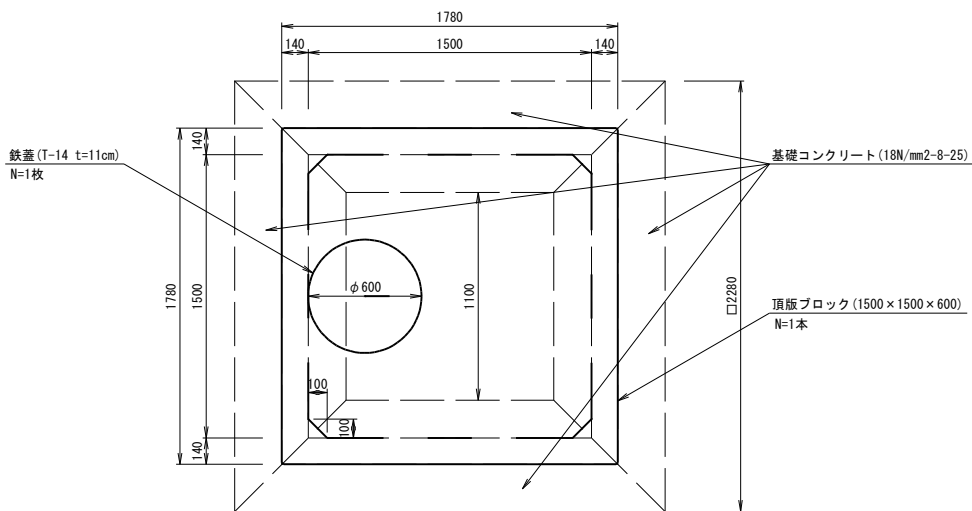


平面図 S=1:20 (A1)
S=1:40 (A3)


側面構造図
A-A断面

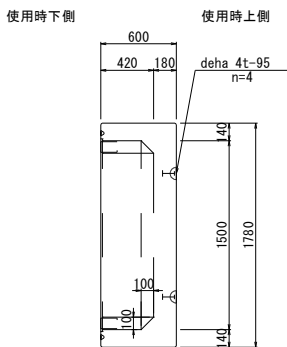


背面構造図
C-C断面

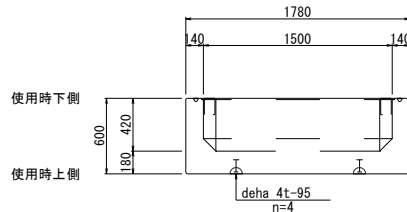

平面構造図
下側 上側

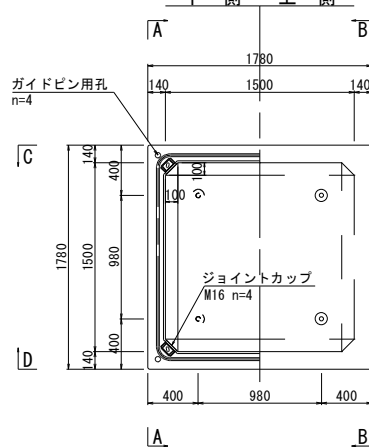

正面構造図
D-D断面

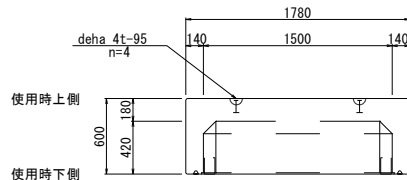


頂版ブロック A

(1500×1500×600)


詳細図 S=1:30 (A1)
S=1:60 (A3)

$\sigma_{ck}=40N/mm^2$


側面構造図
B-B断面

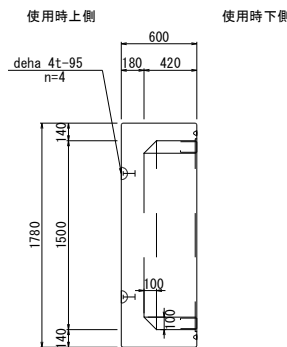


小口接合部詳細図

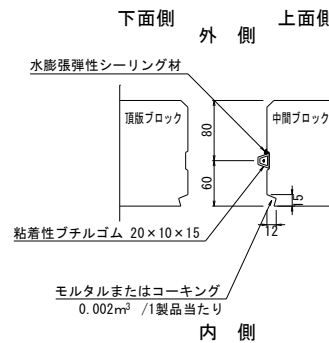

ジョイントカップ詳細図

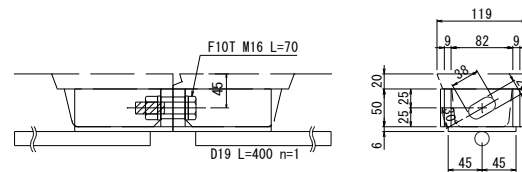

ガイドピン用孔 詳細図

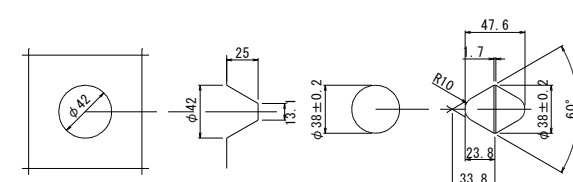

ガイドピン詳細図

製品数量表		一式当り			
サ A × B × L	イ B × L	ズ L	規 格	数 量	参考質量 摘 要
角型マンホール					
頂版ブロック A					
1500 × 1500 × 600	標準	1	2490 kg		
中間ブロック B					
1500 × 1500 × 1200	標準	2	2820 kg		
調整リング					
600 × 200		1			

工事名	令和7年度見笹霊園合葬墓整備工事		
図面名	管理施設整備工構造図-4		
作成年月日			
縮 尺	(A1) S=1:100 (A3) S=1:200	図面番号	25/28
会社名			
事務所名	鹿沼市		









管理施設整備工構造図-5

埋蔵施設

中間ブロック B
(1500×1500×1200)

詳細図 S=1:30 (A1)
S=1:60 (A3)

$\sigma_{ck}=40\text{N/mm}^2$

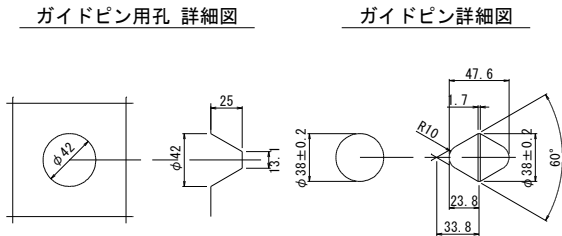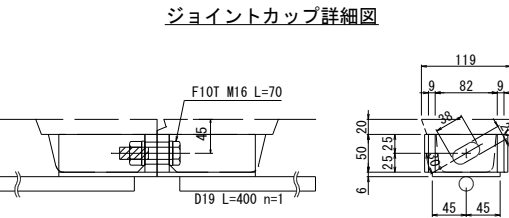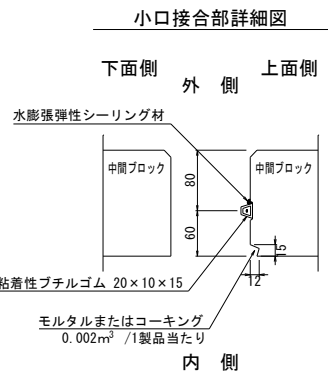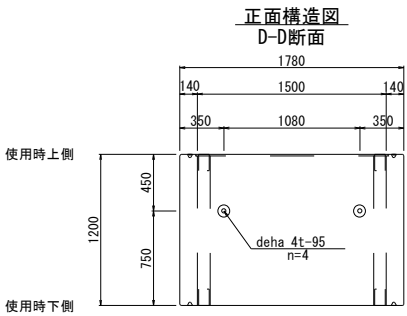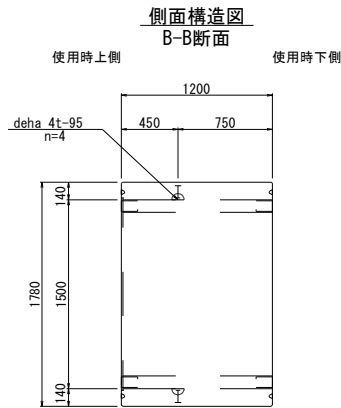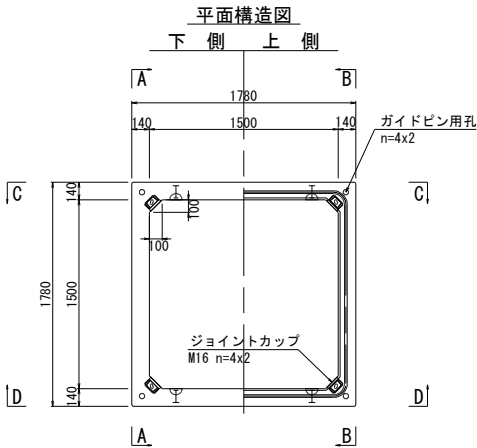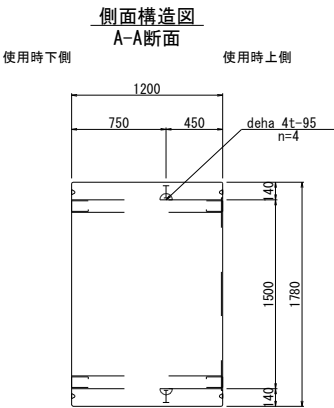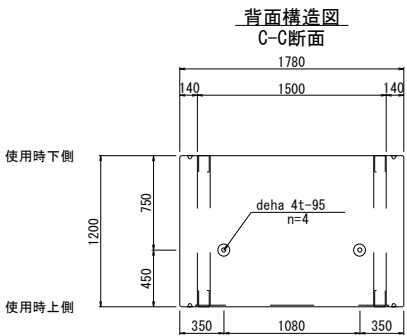


ガイドピン詳細図

鉄蓋 (マンホール上部) 用人工芝

詳細図 S=1:1 (A1)
S=1:2 (A3)

人工芝詳細図
(φ 600)

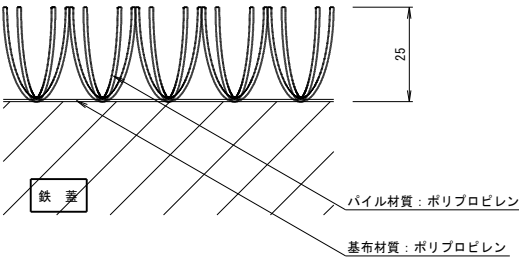


パイル材質: ポリプロピレン
基布材質: ポリプロピレン

工事名	令和7年度見笹霊園合葬墓整備工事		
図面名	管理施設整備工構造図-5		
作成年月日			
縮尺	(A1) S=図示 (A3) S=図示	図面番号	26/28
会社名			
事務所名	鹿沼市		

建築施設組立設置工構造図-1


四 阿

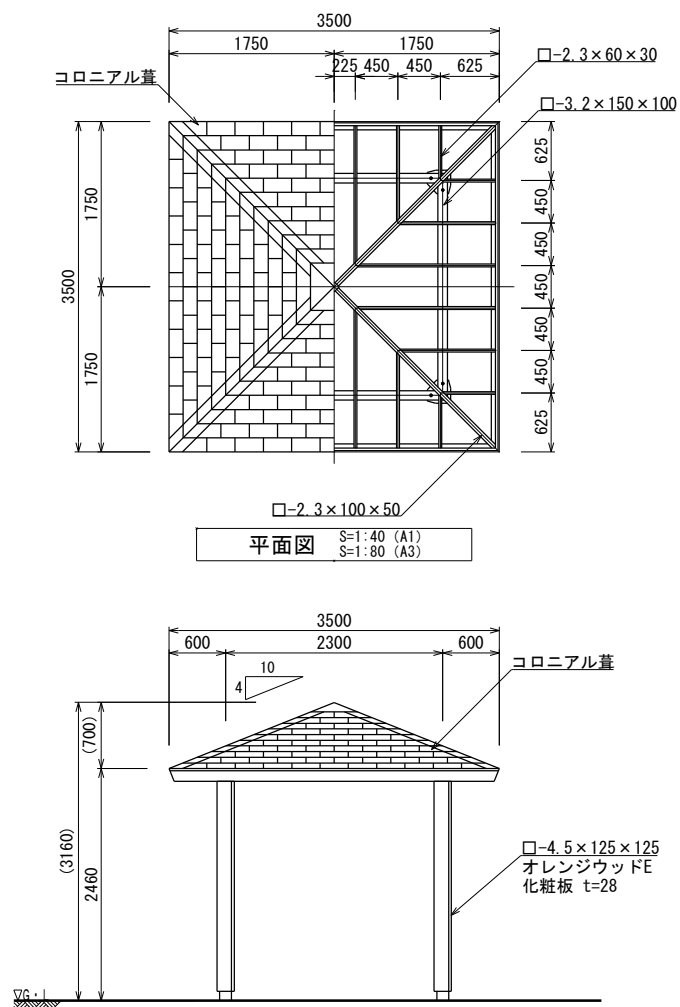

平面図


立面図

基礎伏図

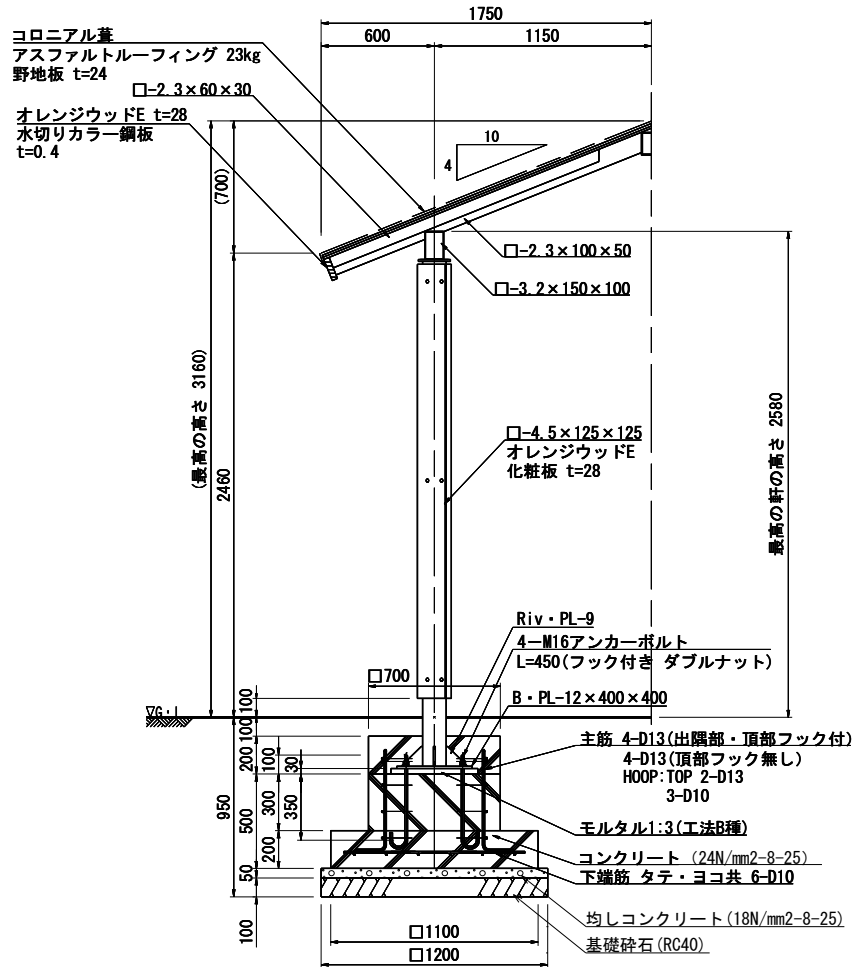


断面詳細図


※平板載荷試験により地耐力(20KN/㎡以上)を確認すること

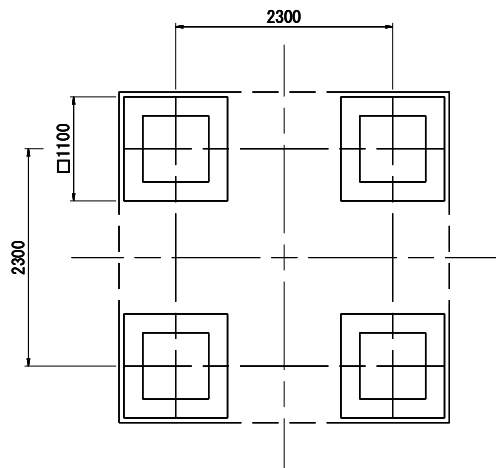

基礎伏図

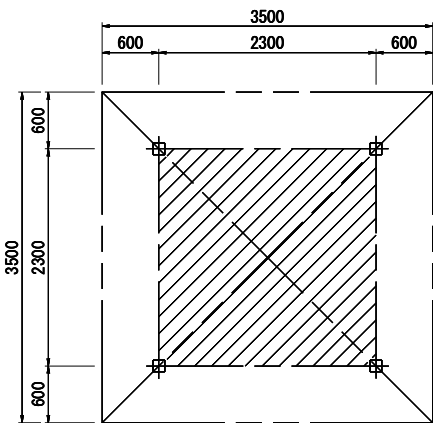


四阿面積算定
2.3m×2.3m=5.29㎡
建築面積 5.29㎡
延べ面積 5.29㎡

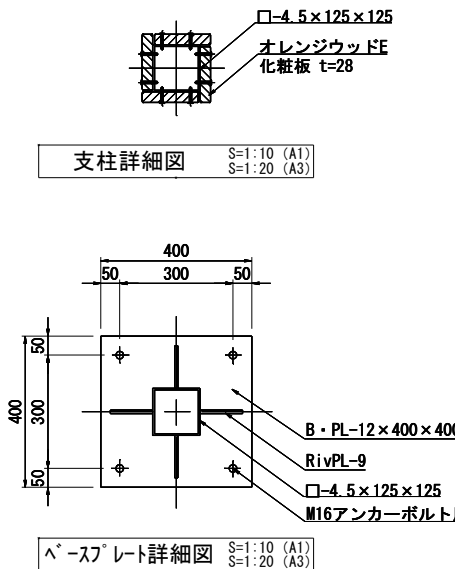

支柱詳細図

ベースプレート詳細図

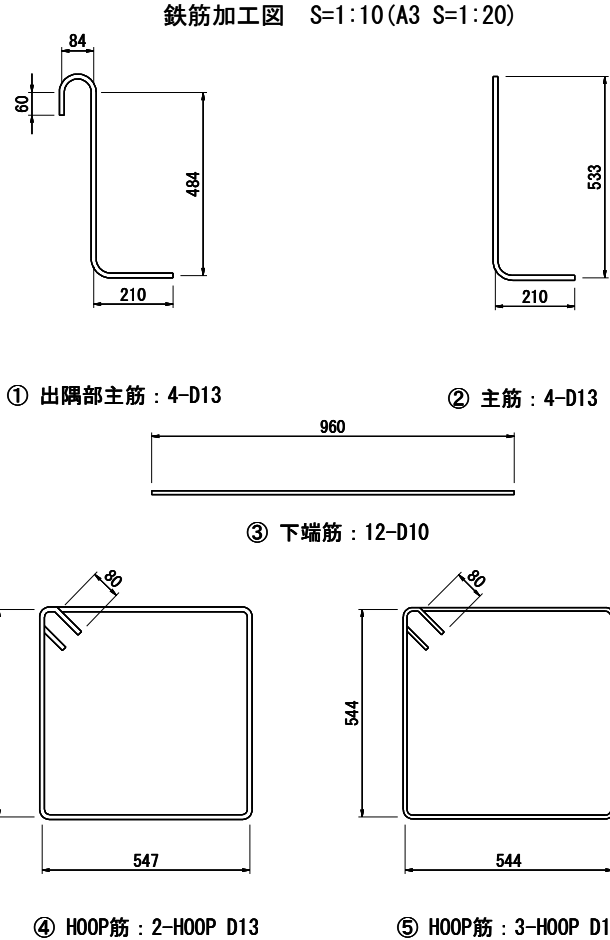

鉄筋加工図 S=1:10 (A3) S=1:20

③ 下端筋 : 12-D10

④ HOOP筋 : 2-HOOP D13

⑤ HOOP筋 : 3-HOOP D10

鉄筋加工図 S=1:10 (A1) S=1:20 (A3)

鉄筋重量表

基礎1カ所当たり							適用
番号	種別	鉄筋径	長さ(mm)	本数	単位重量(kg/m)	1本当り重量(kg)	
①	出隅部主筋	D13	838	4	0.995	0.83	┘
②	主筋	D13	743	4	0.995	0.74	┘
③	下端筋	D10	960	12	0.56	0.54	—
④	HOOP筋	D13	2348	2	0.995	2.34	□
⑤	HOOP筋	D10	2336	3	0.56	1.31	□
D10小計						10.41 kg	
D13小計						10.96 kg	
合計						21.37 kg	

屋根材	一般名称	不燃材料認定番号
コロニアル	平形屋根用スレート(7)5.2(一文字)	NM-2093





[化粧板断面図(2層構造)]	
内層	* 内層: プラスチック(廃プラスチック含む)再生品。
外層	* 外層: バージン樹脂(耐候劣化防止のため)

○鉄部は電気亜鉛メッキ処理とし、ウレタン樹脂塗装仕上げとする。(基礎埋設部を除く)
○化粧板(オレンジウッドE:エコレッド色)は
プラスチック(廃プラスチック含む)+廃木粉配合の人工木材とする。
○木部(野地板)表面は、TAPステイン塗布仕上げとする。
○ISO 9001:2015認証取得企業の製品とする。
○(一社)日本公園施設業協会 SPLマーク表示認定企業の製品とする。
○(一社)日本公園施設業協会 団体賠償責任保険に加入した製品とする。

工事名	令和7年度見笹霊園合葬墓整備工事		
図面名	建築施設組立設置工構造図-1		
作成年月日			
縮尺	(A1) S=図示 (A3) S=図示	図面番号	27/28
会社名			
事務所名	鹿沼市		

建築施設組立設置工構造図-2

ブラインドパーゴラ

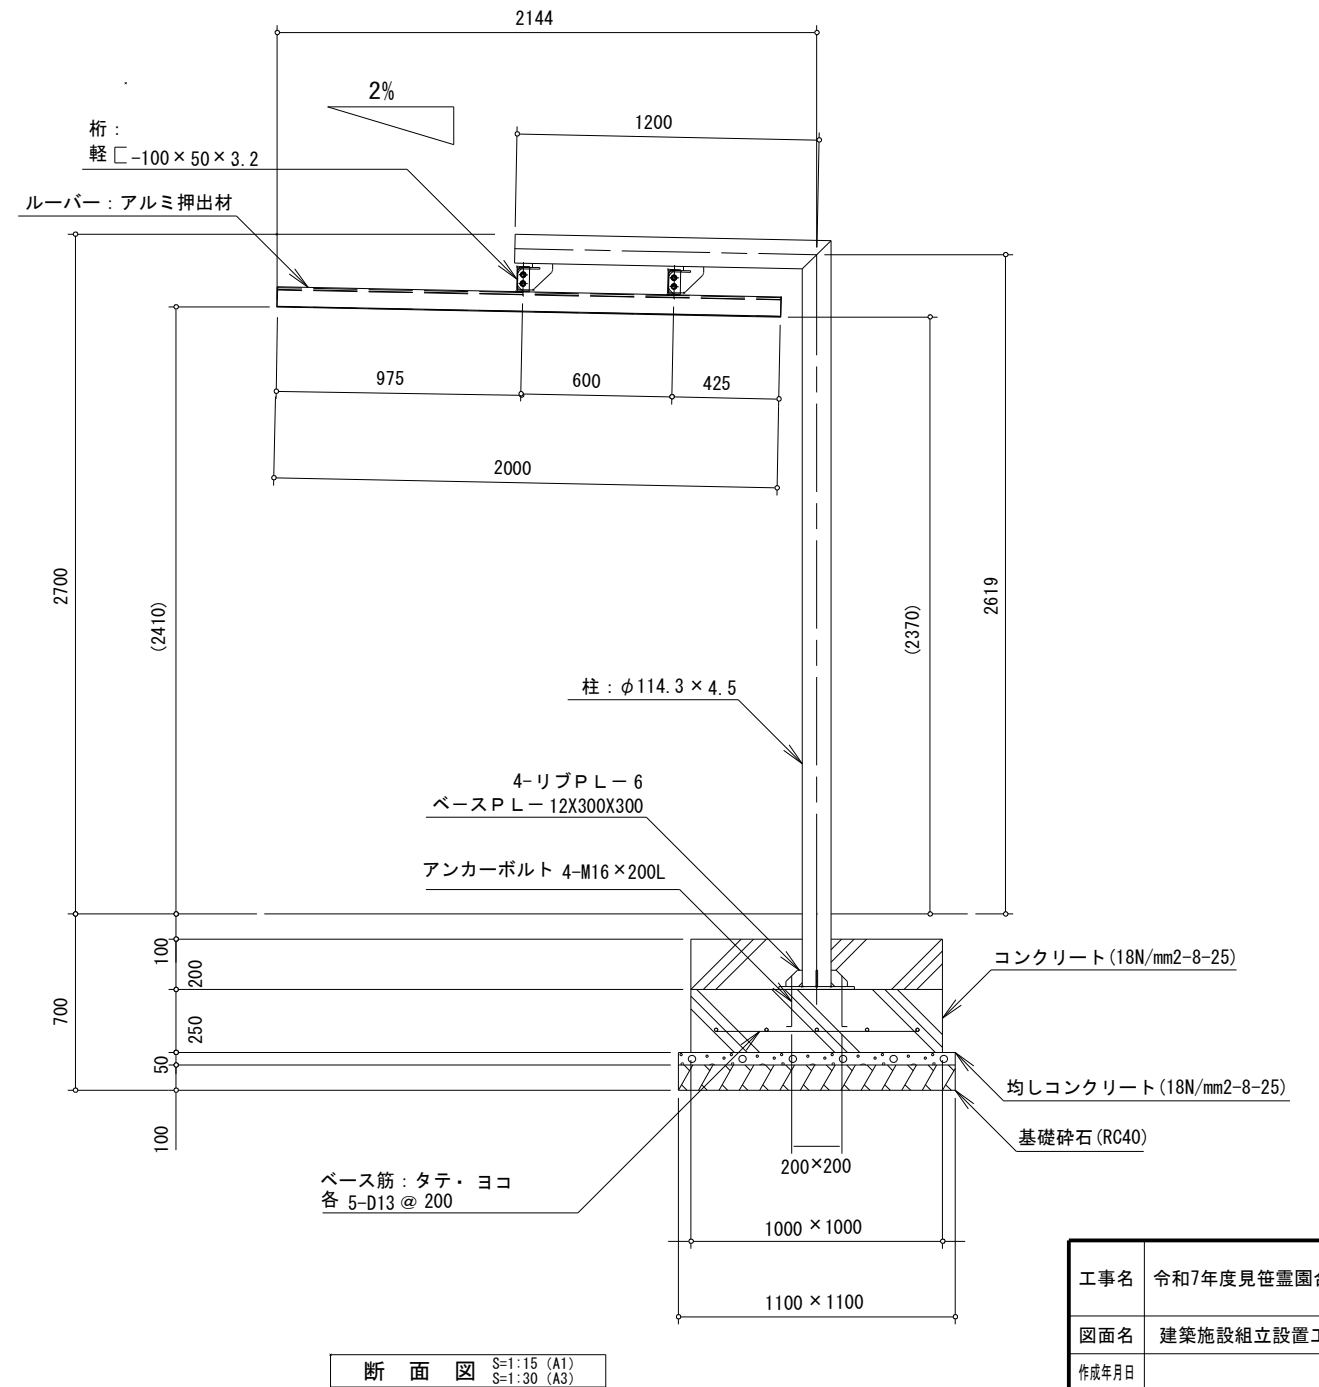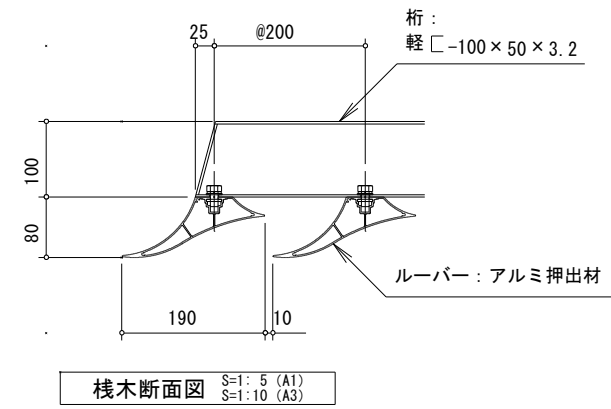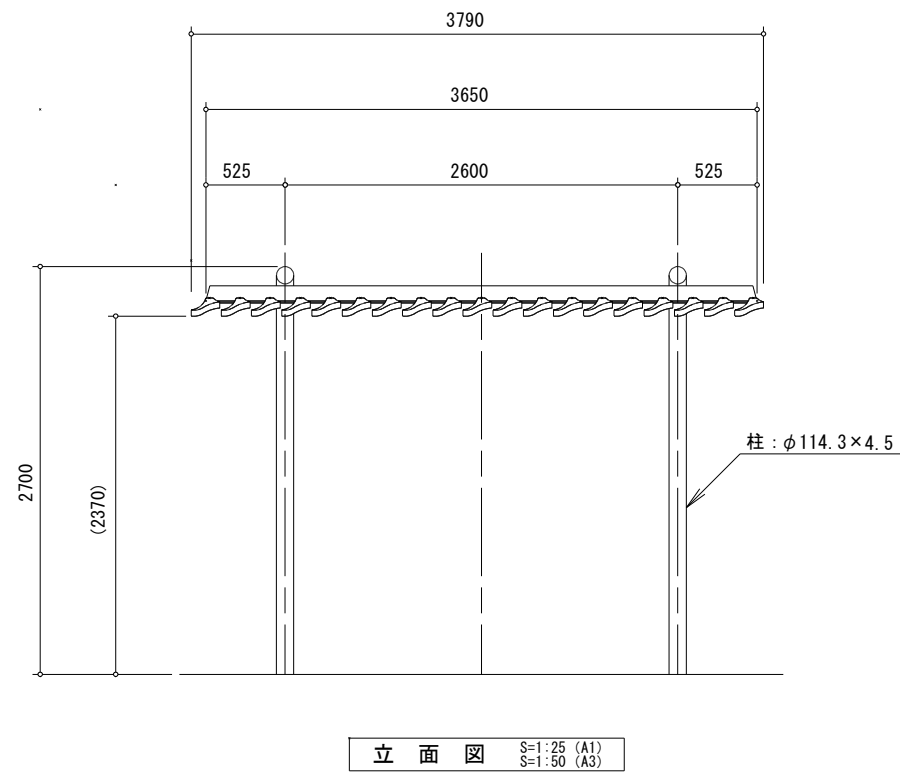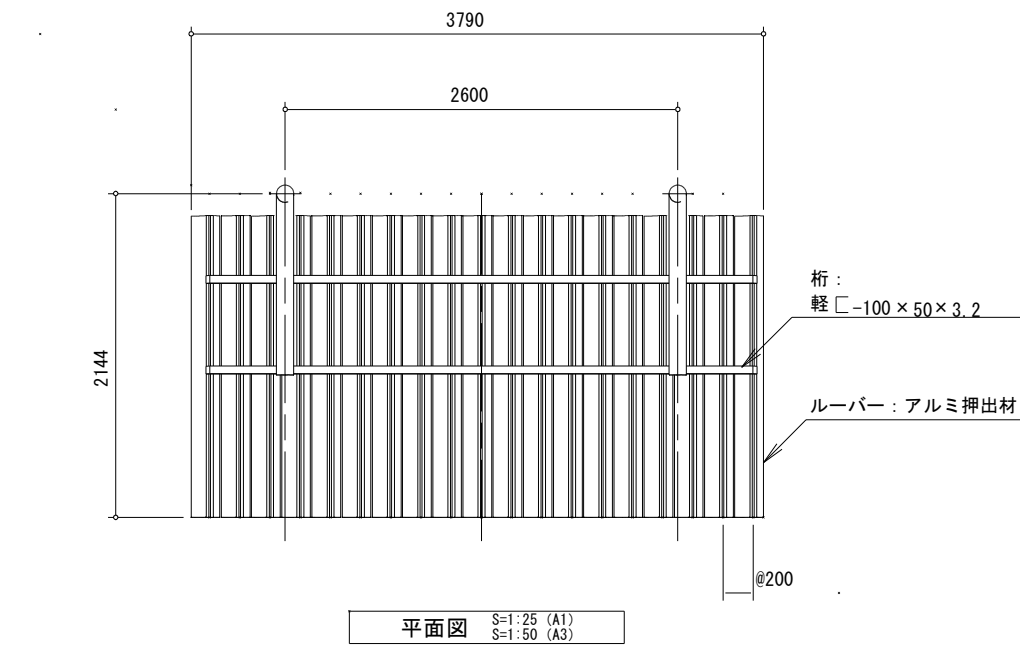

鋼材は、電気亜鉛メッキ処理の上、ポリエステル樹脂粉体塗装（チャコールグレー）仕上げとする。
アルミ押出材は、アルマイト（アーバングレー）仕上げとする。
本製品は、（一社）日本公園施設業協会賠償責任保険加入製品とする。
本製品は、ISO9001 認証取得企業製品とする。

※平板載荷試験により地耐力(30K/㎡以上)を確認すること

工事名	令和7年度見笹霊園合葬墓整備工事		
図面名	建築施設組立設置工構造図-2		
作成年月日			
縮尺	(A1) S=図示 (A3) S=図示	図面番号	28/28
会社名			
事務所名	鹿沼市		

位置図

東武日光線

黒川

至 北鹿沼駅

令和7年度見笹霊園合葬墓整備工事

笹原田

見笹霊園

至 下沢

