


鹿沼市花木センター 現況平面図 S=1:500

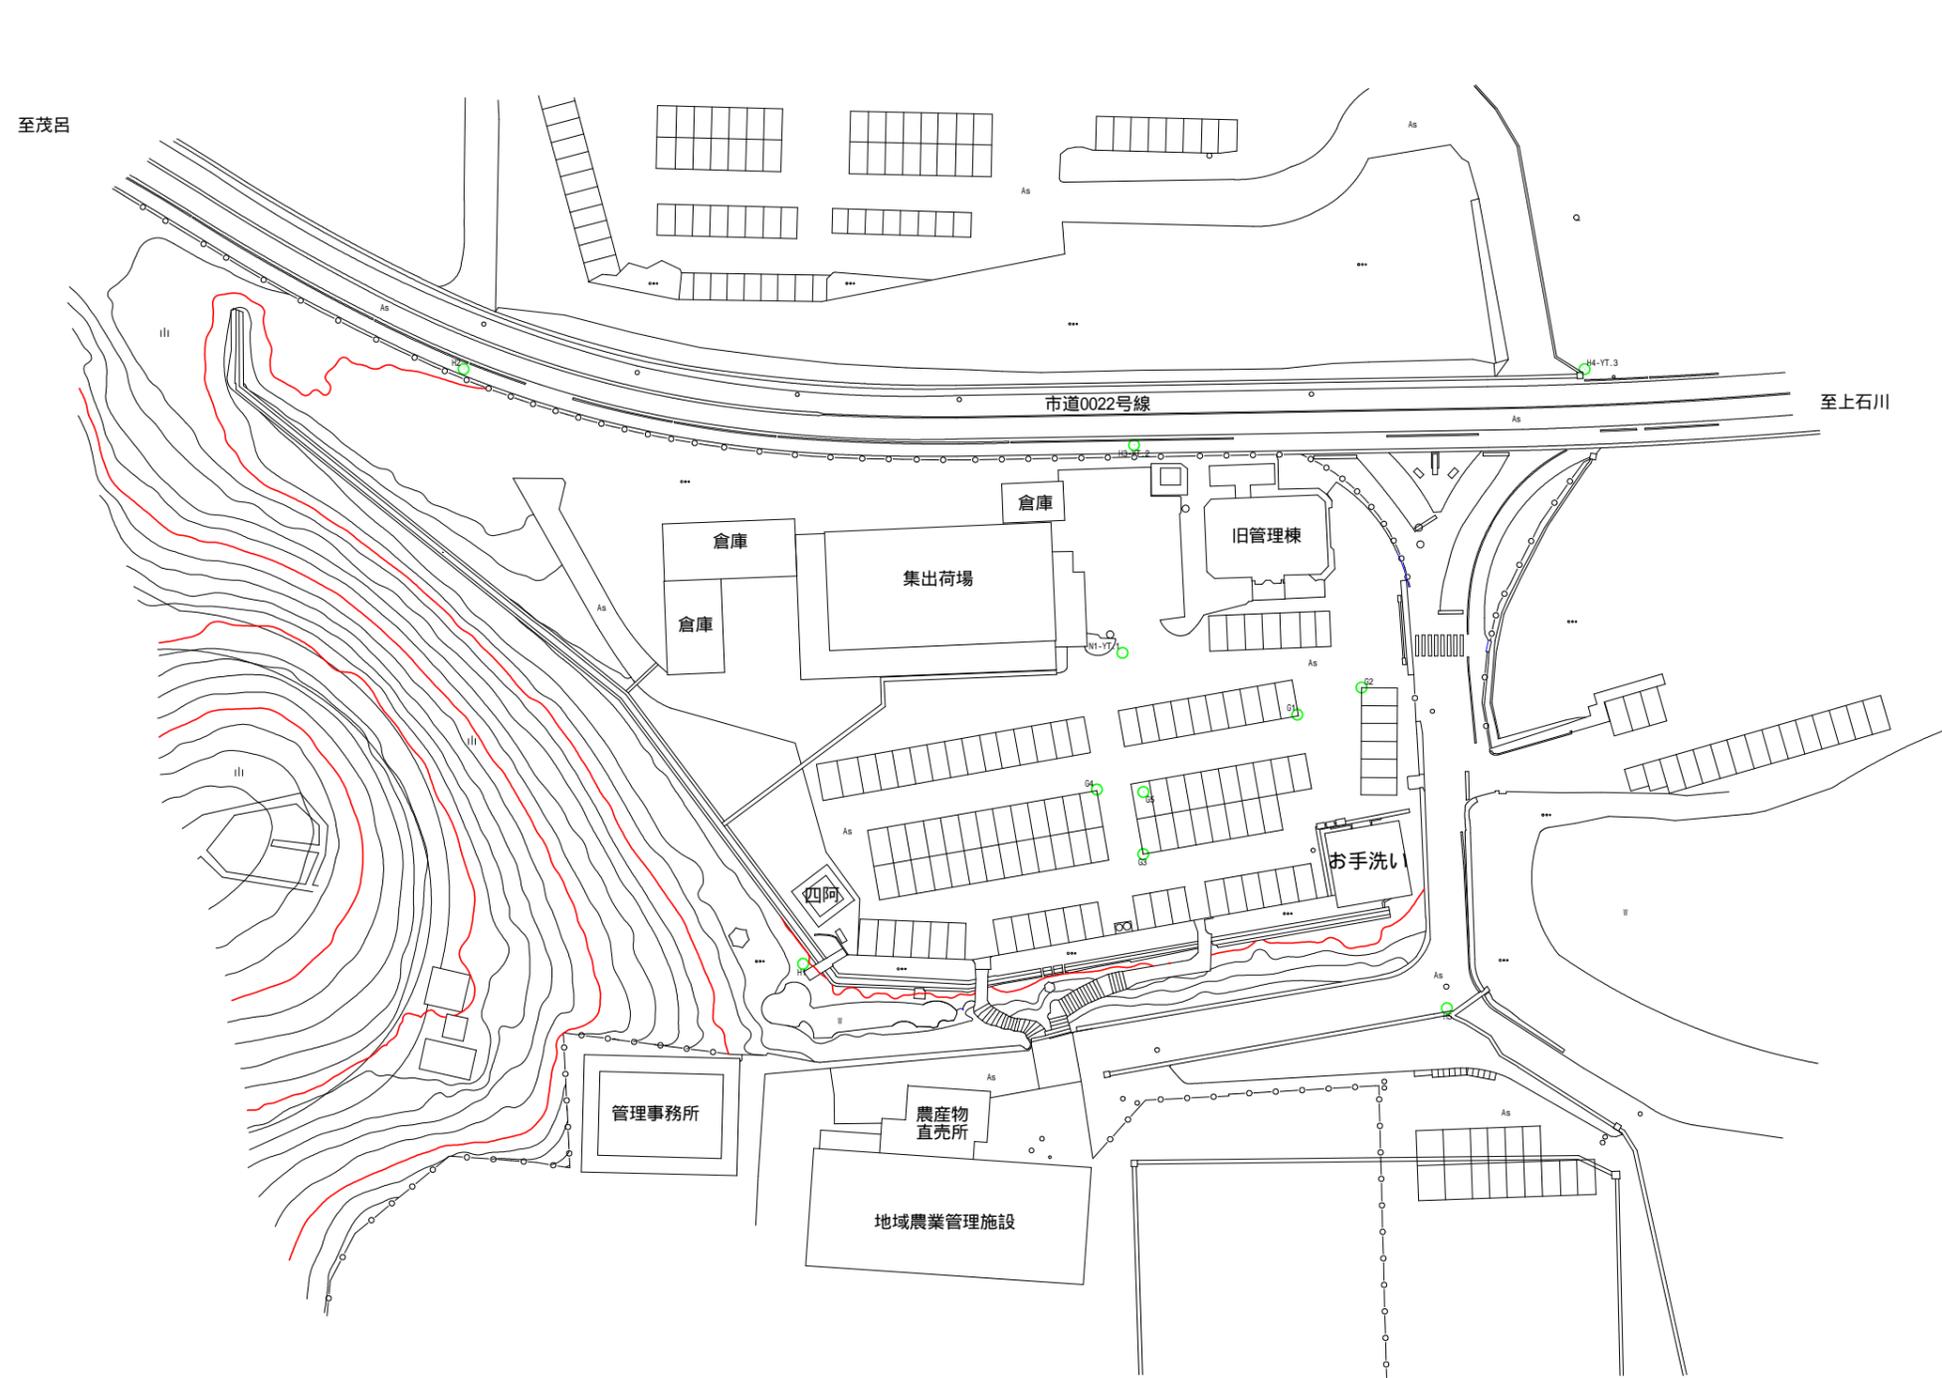

| | | | |
|-------|------------|------|-----|
| 工事名 | 鹿沼市茂呂地内 | | |
| 図面名 | 平面図 | | |
| 作成年月日 | 令和7年 月 日 | | |
| 縮尺 | S=1:500 | 図面番号 | 1/1 |
| 会社名 | 株式会社 安田測量 | | |
| 発注機関 | 鹿沼市地域課題対策課 | | |

この図面はA1サイズをA3サイズに縮小しています。(A3 S=1:1000)