


-2 -1 0 1 2 3 4 5 6

8,600 8,600 4,300 8,600 8,600 4,300 8,600 8,600

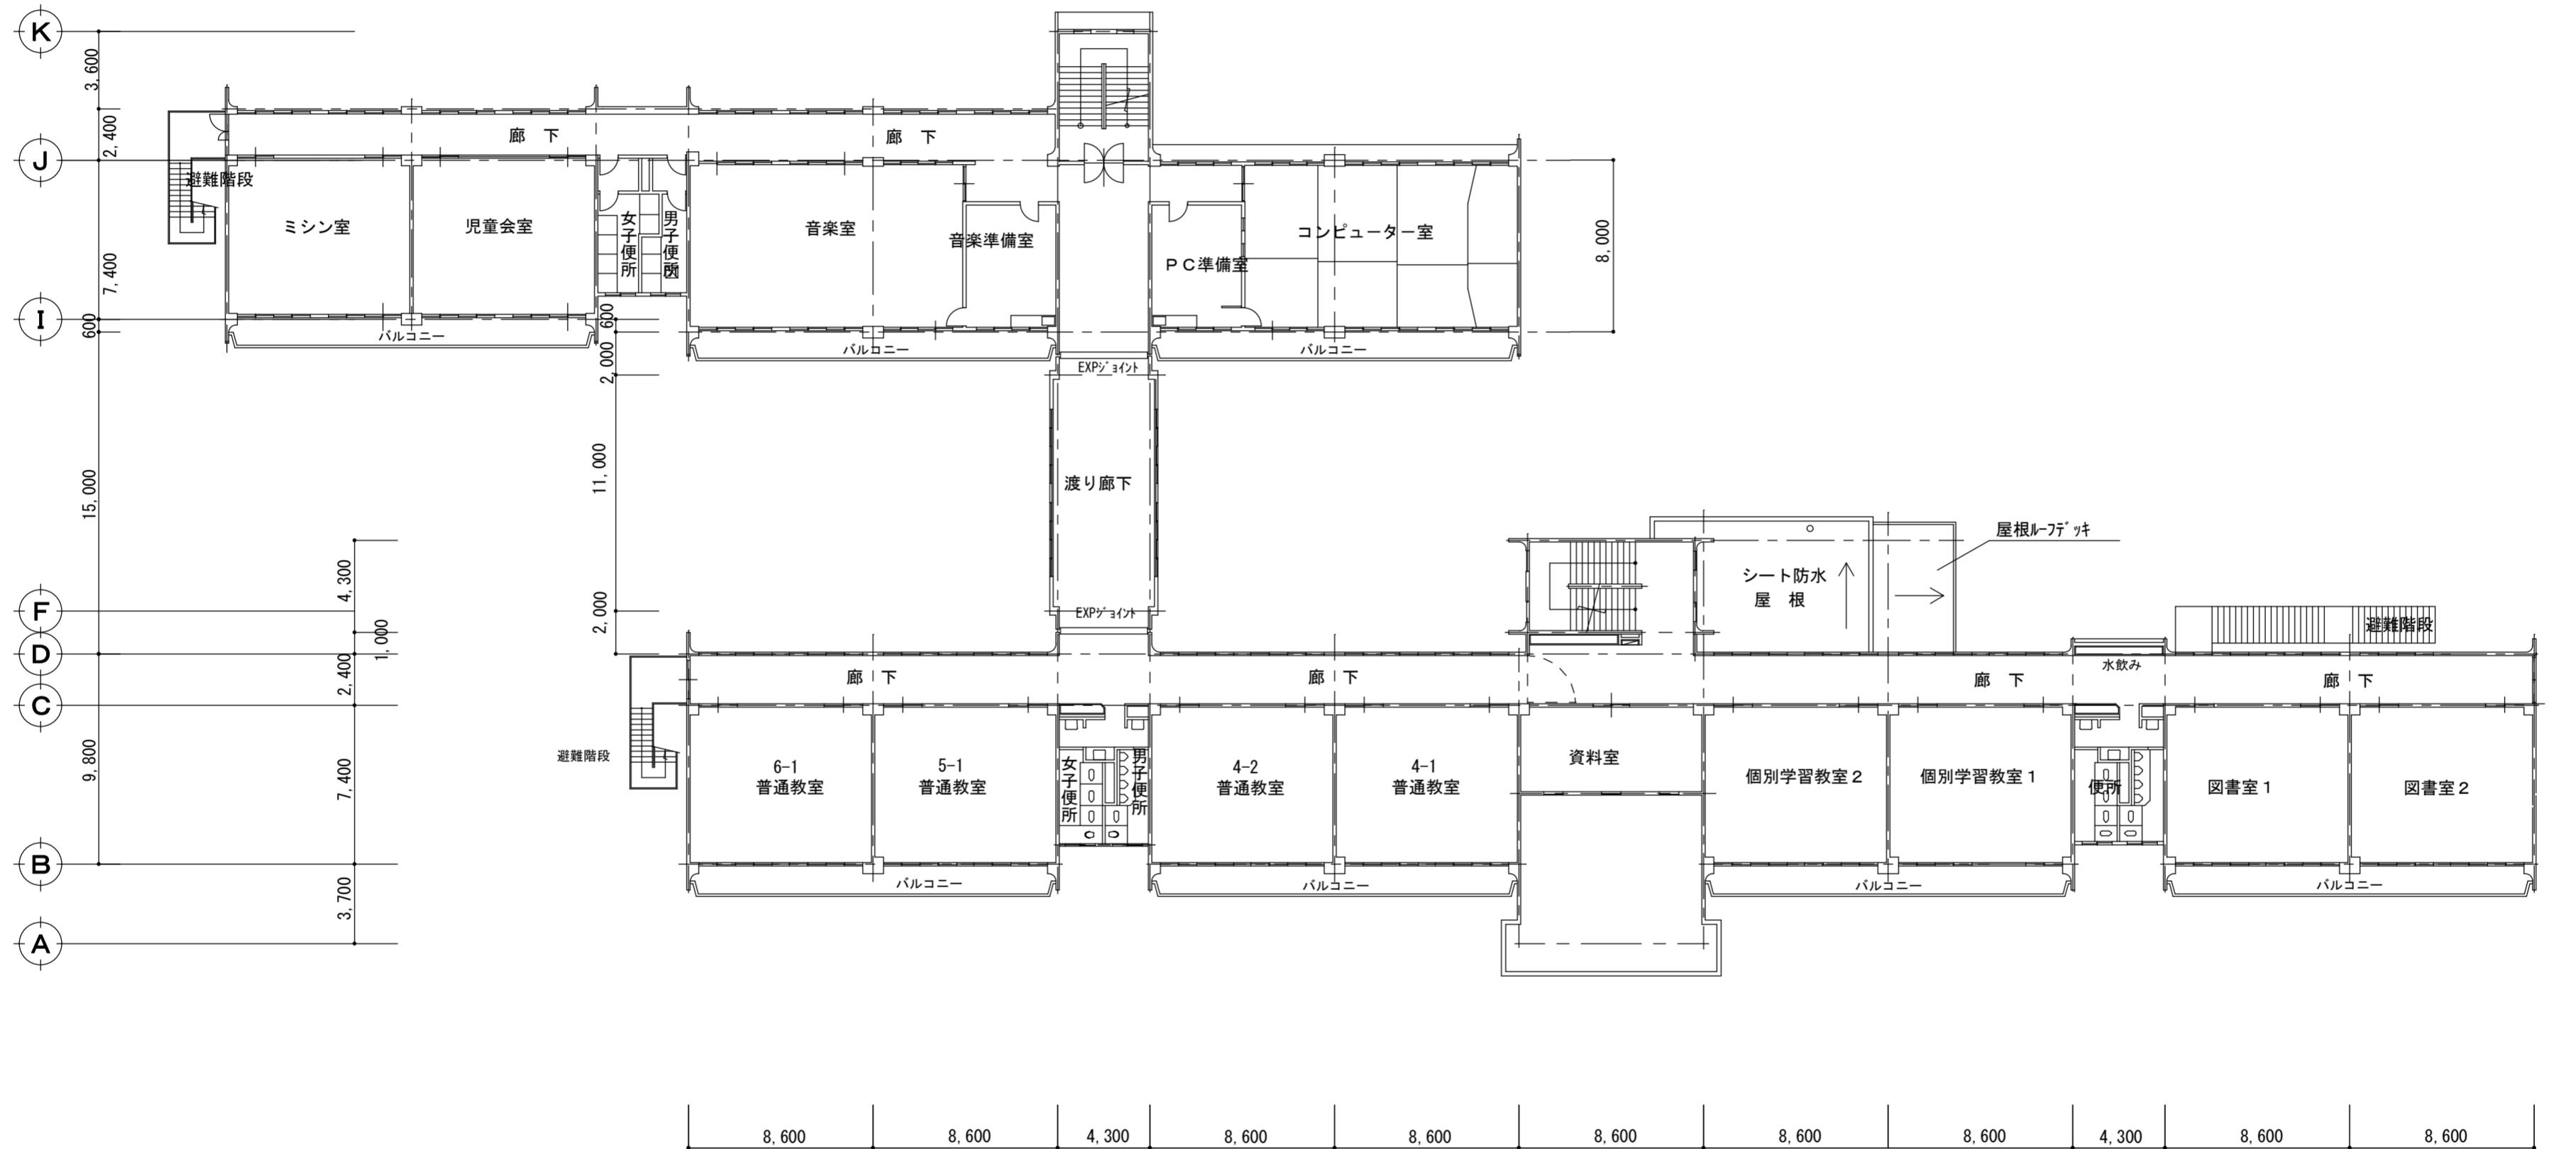

1 2 3 4 5 6 7 8 9 10 11 12

2階平面図

設計 担当		縮尺 A2 : 1/100	工事名称		番号
			設計年月日	図面名称	
				西小学校 校舎 2階平面図	