




平面図 S 1 : 100

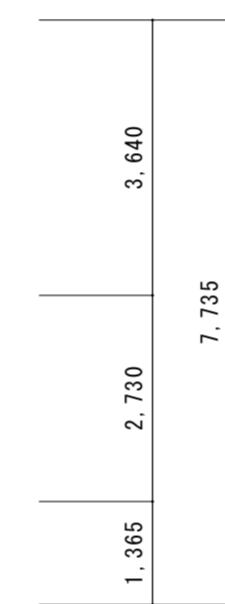


南側立面図 S 1 : 100

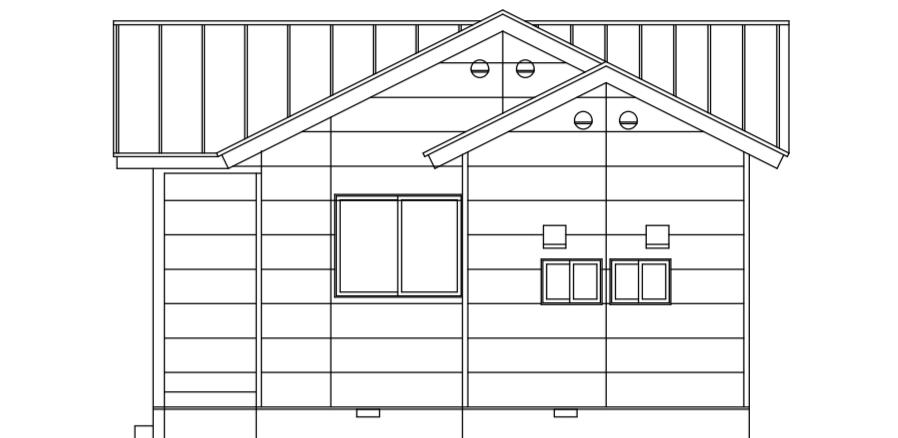

東側立面図 S 1 : 100

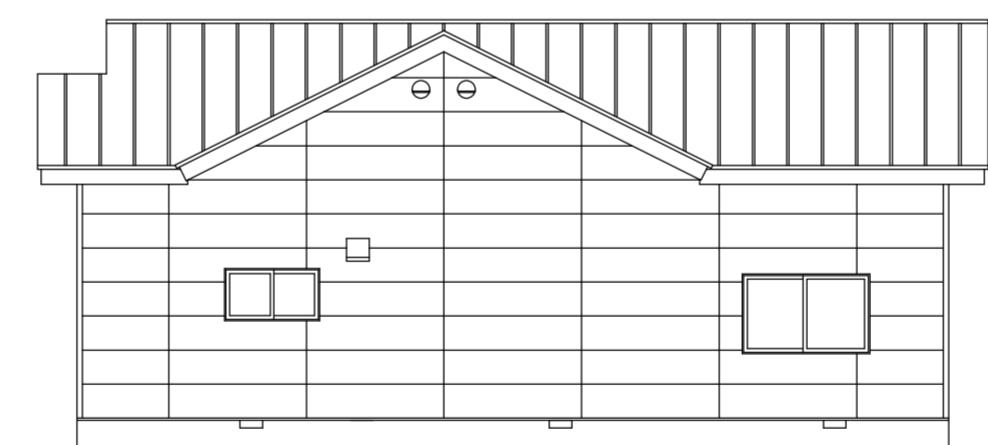

北側立面図 S 1 : 100

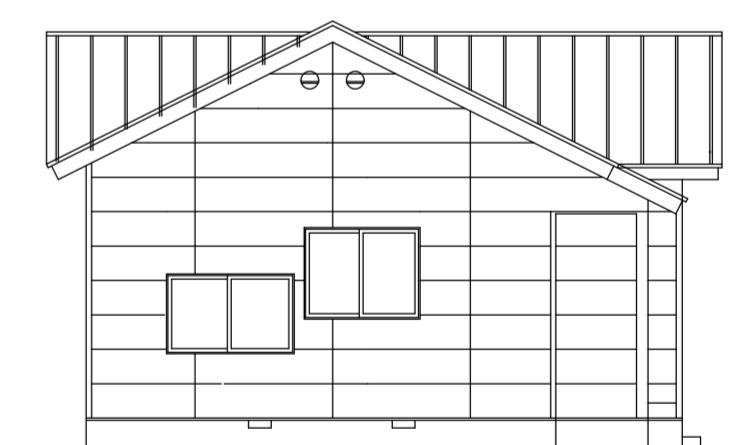

西側立面図 S 1 : 100

工事名称	鹿沼市西小学校学童保育館新築工事	承諾印
図面名称/縮尺	平面図・立面図 (S : 1/100)	図面番号
設計年月日		
設計者		