
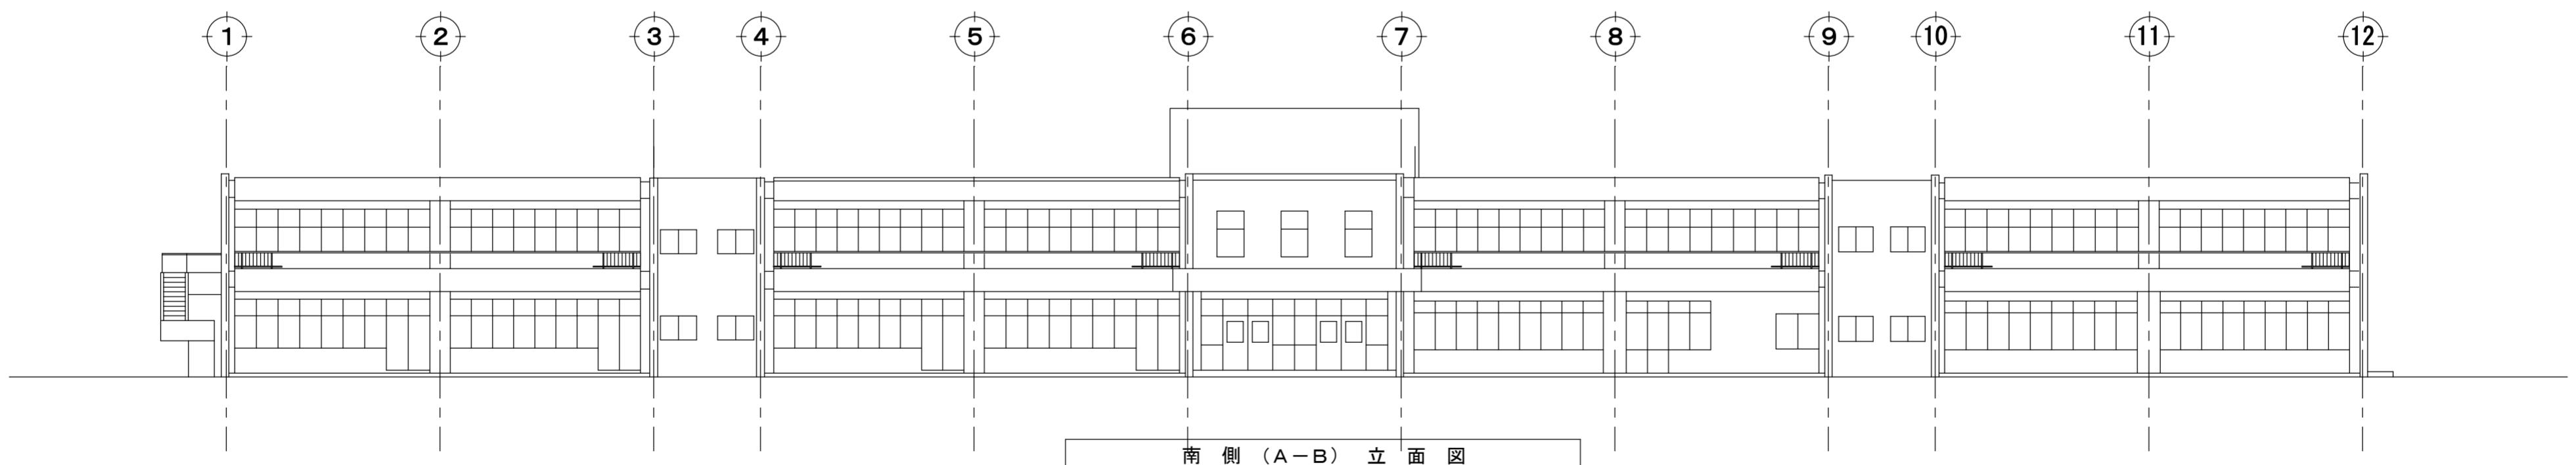
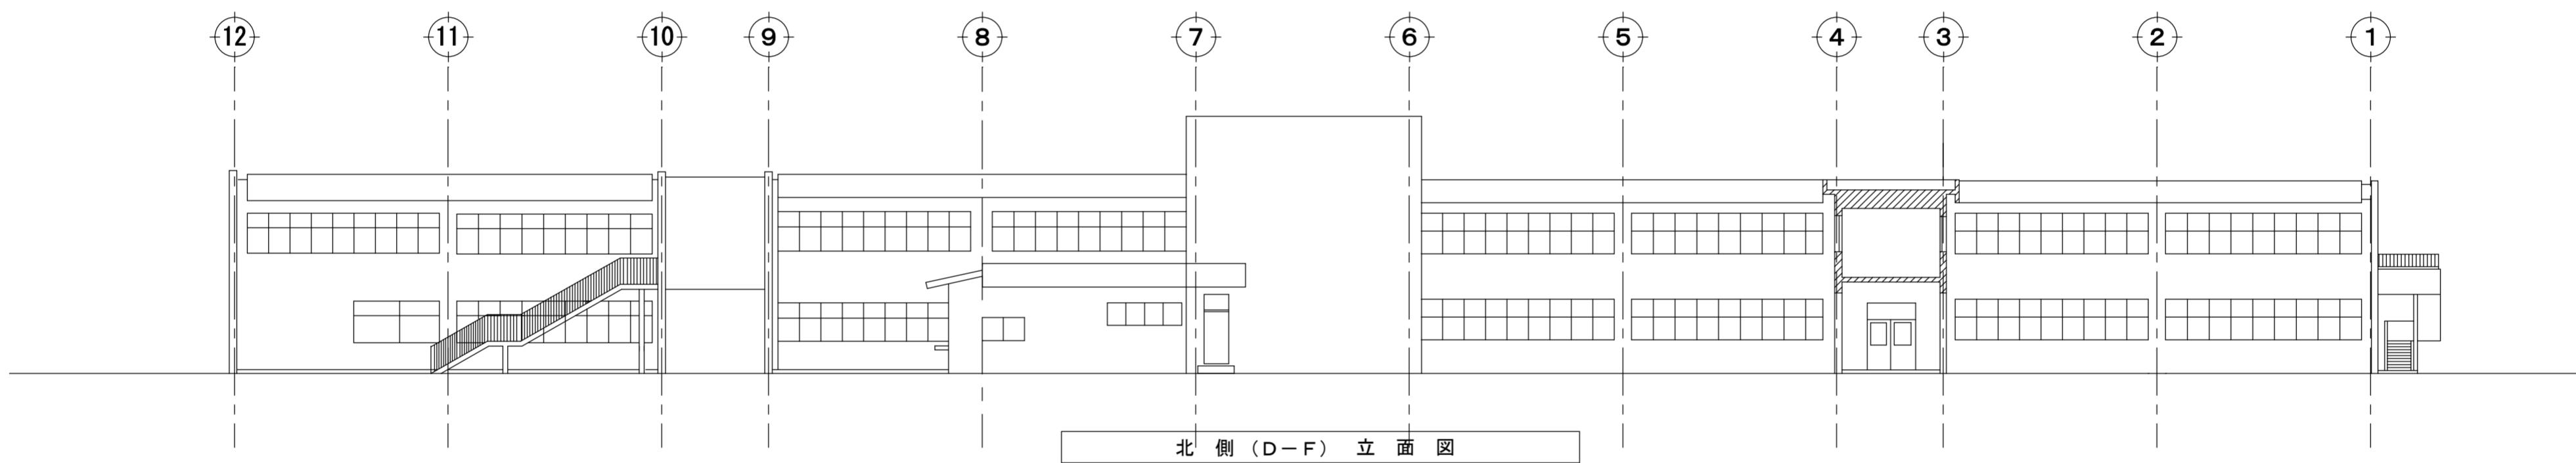



1 2 3 4 5 6 7 8 9 10 11 12

2階平面図


設計	担当	縮尺 A2: 1/250	工事名称		番号
			設計年月日	図面名称	
				西小学校 校舎 2階平面図	

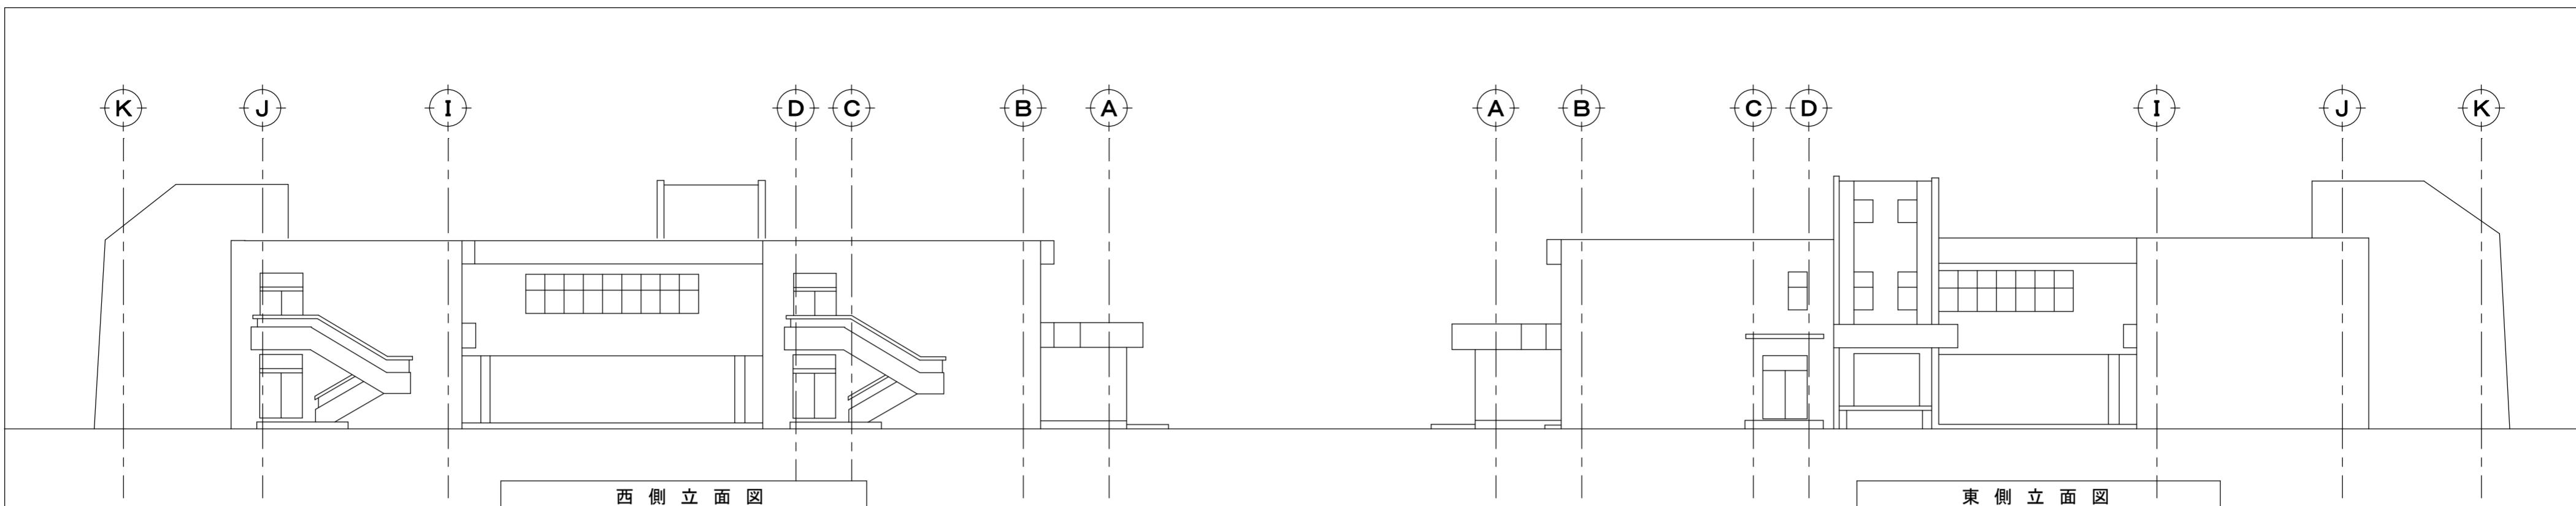


設計	担当	縮尺 A2 : 1/200	工事名称	番号
		設計年月日	図面名称	西小学校 校舎 立面図(1)

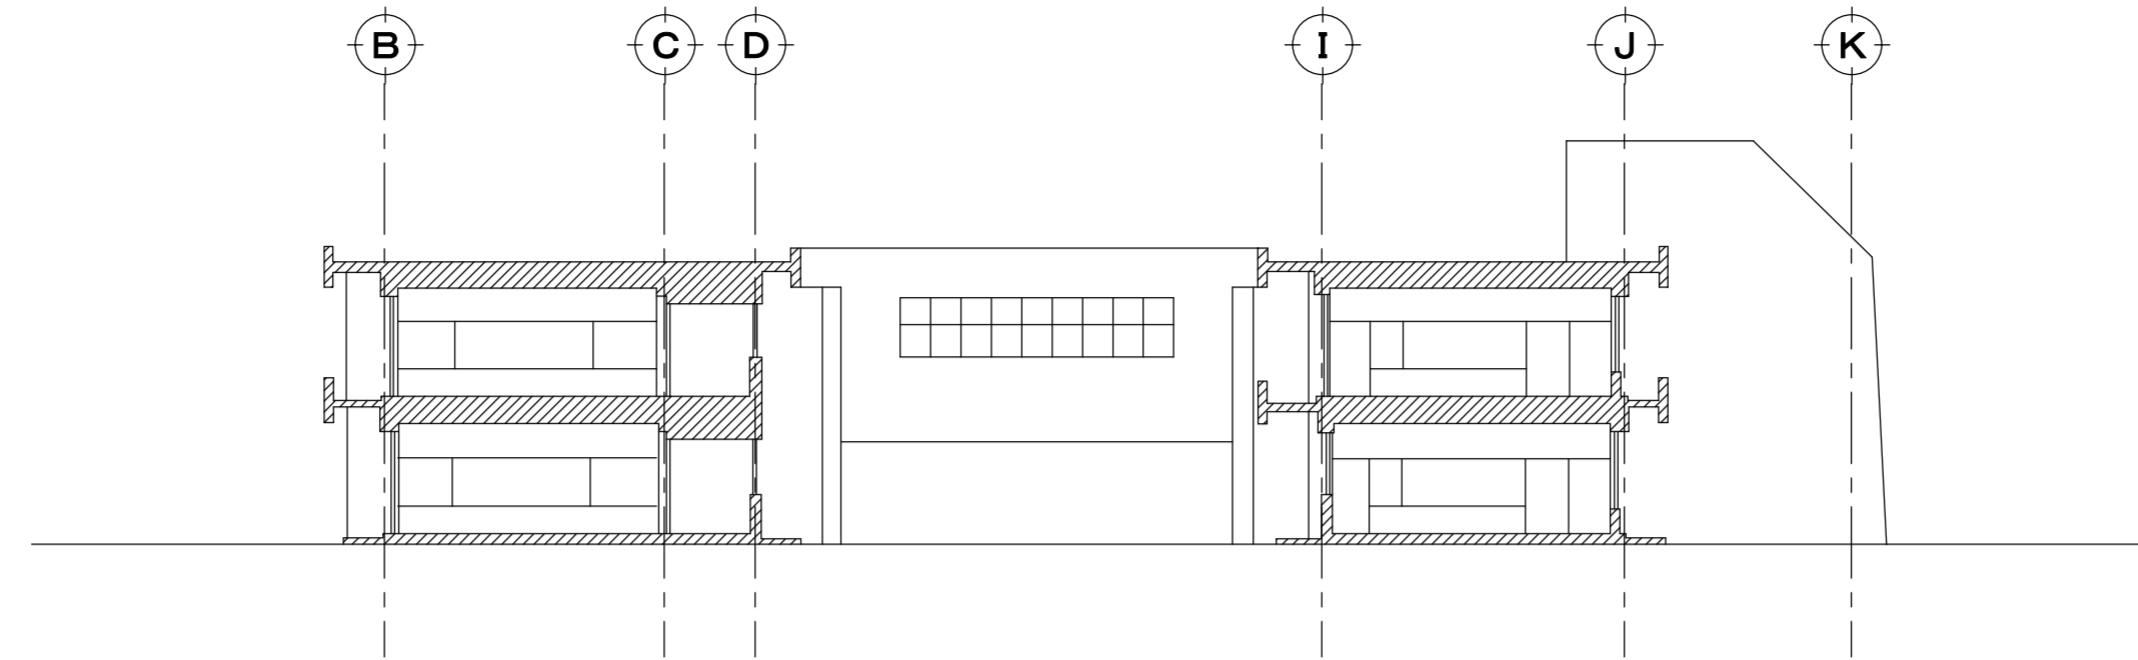

東側 (4) 立面図

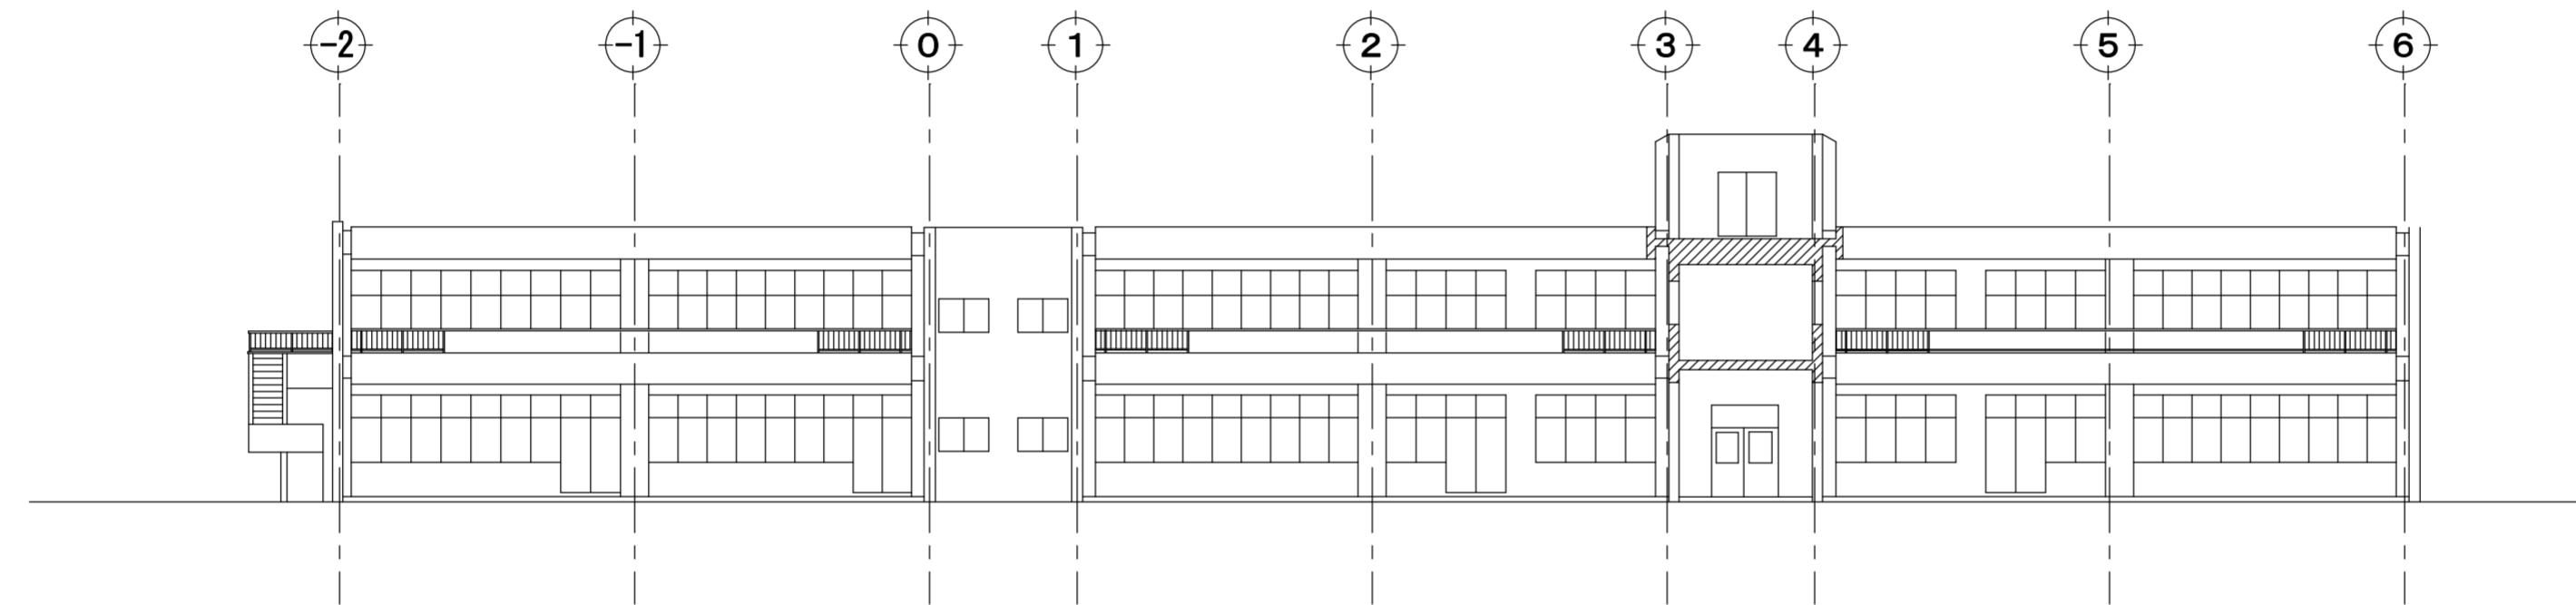

南側 (1) 立面図

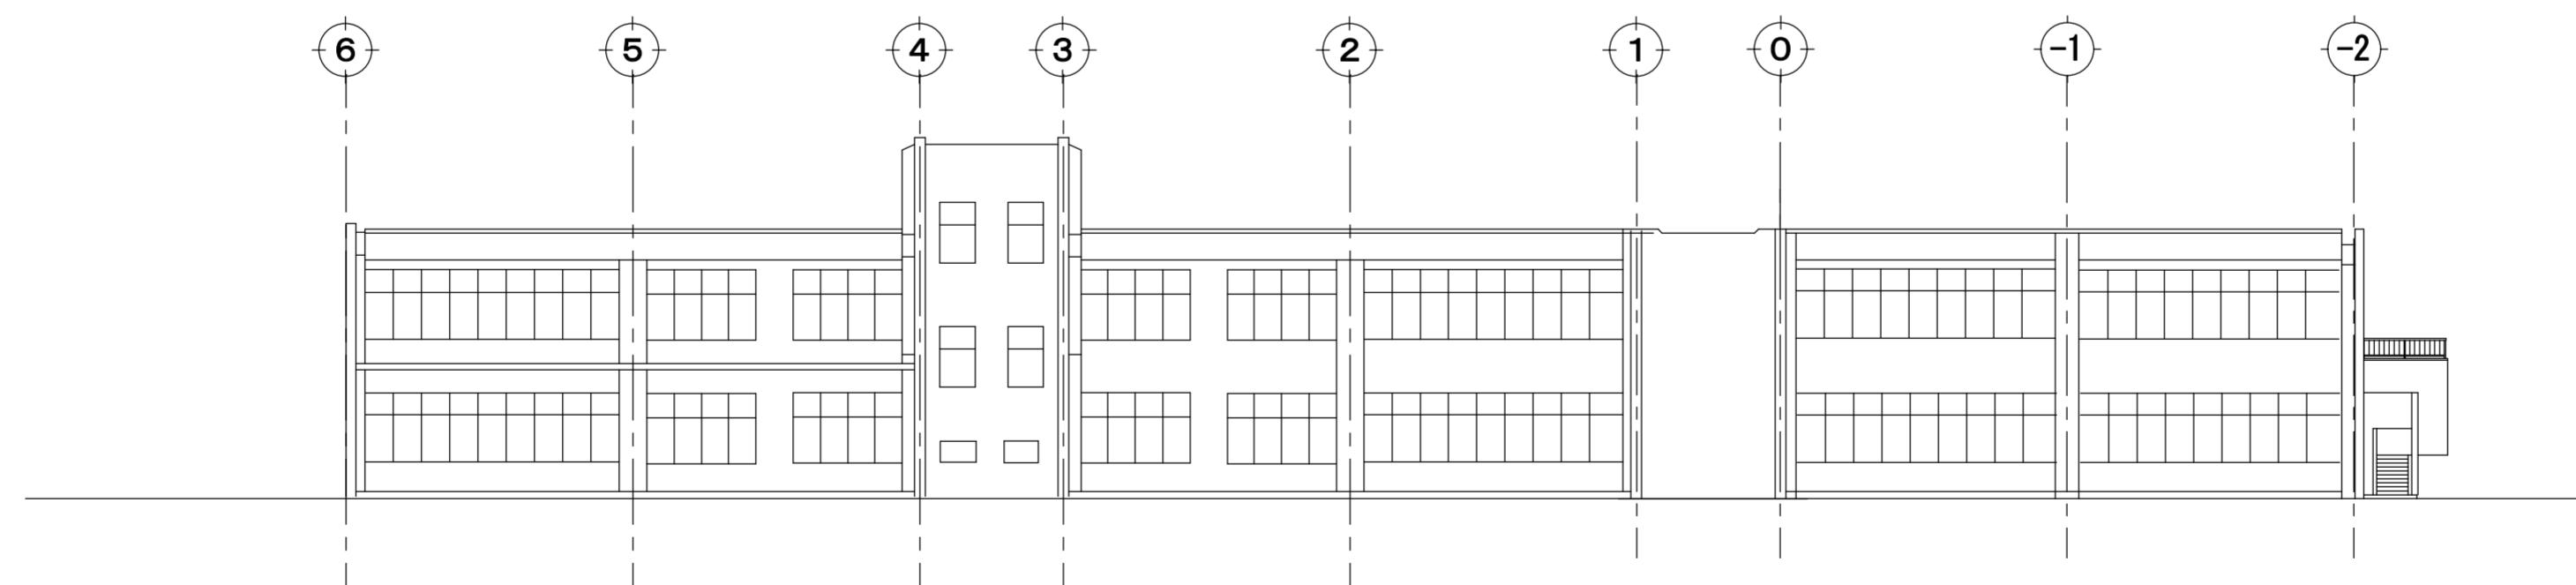

北側 (K) 立面図

		設計 担 当	縮 尺	工事名称	
			A2 : 1/200		
		設計年月日		西小学校 校舎 立面図 (2)	番号