
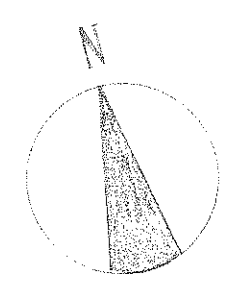
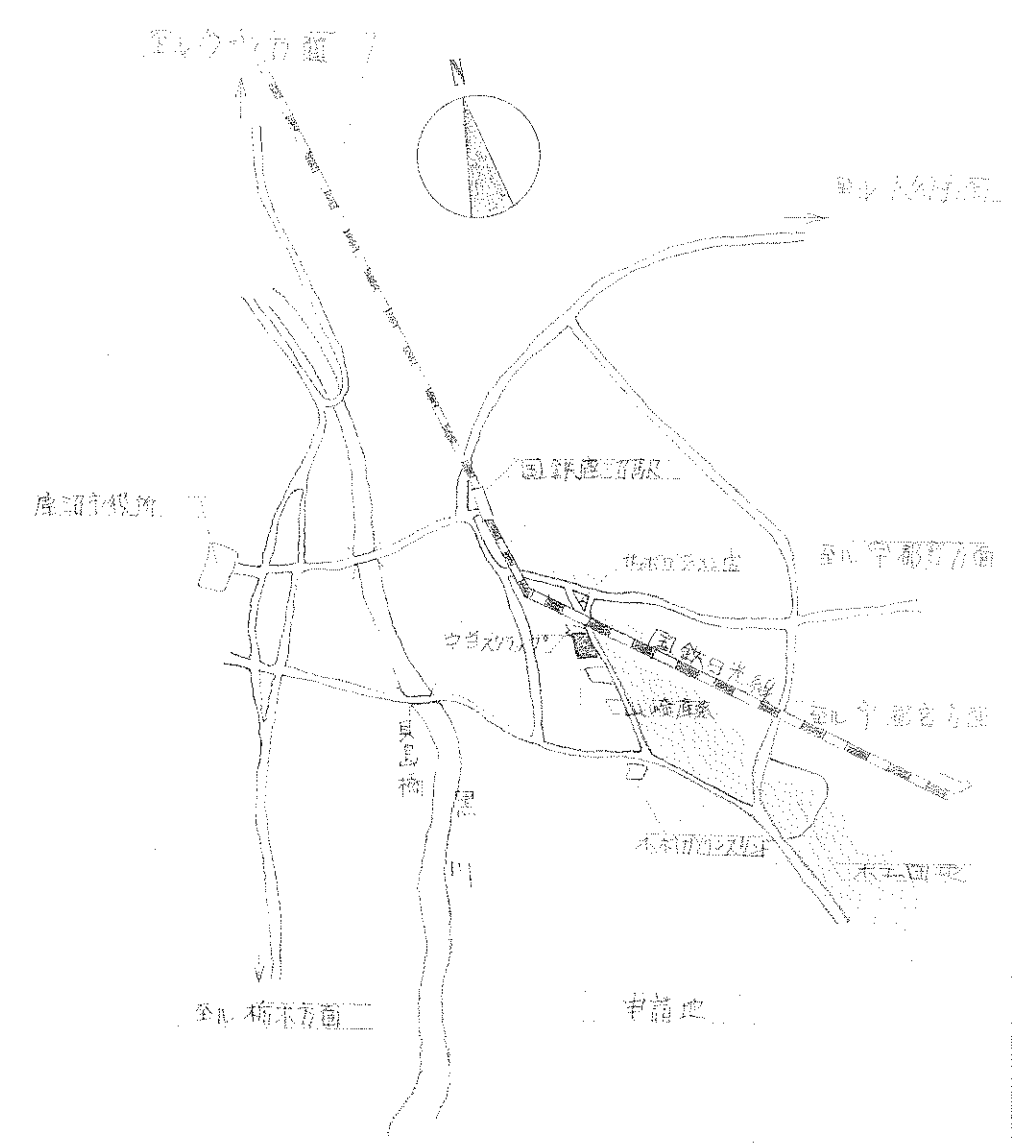


栃木県機械設備機材指定表

[illegible]

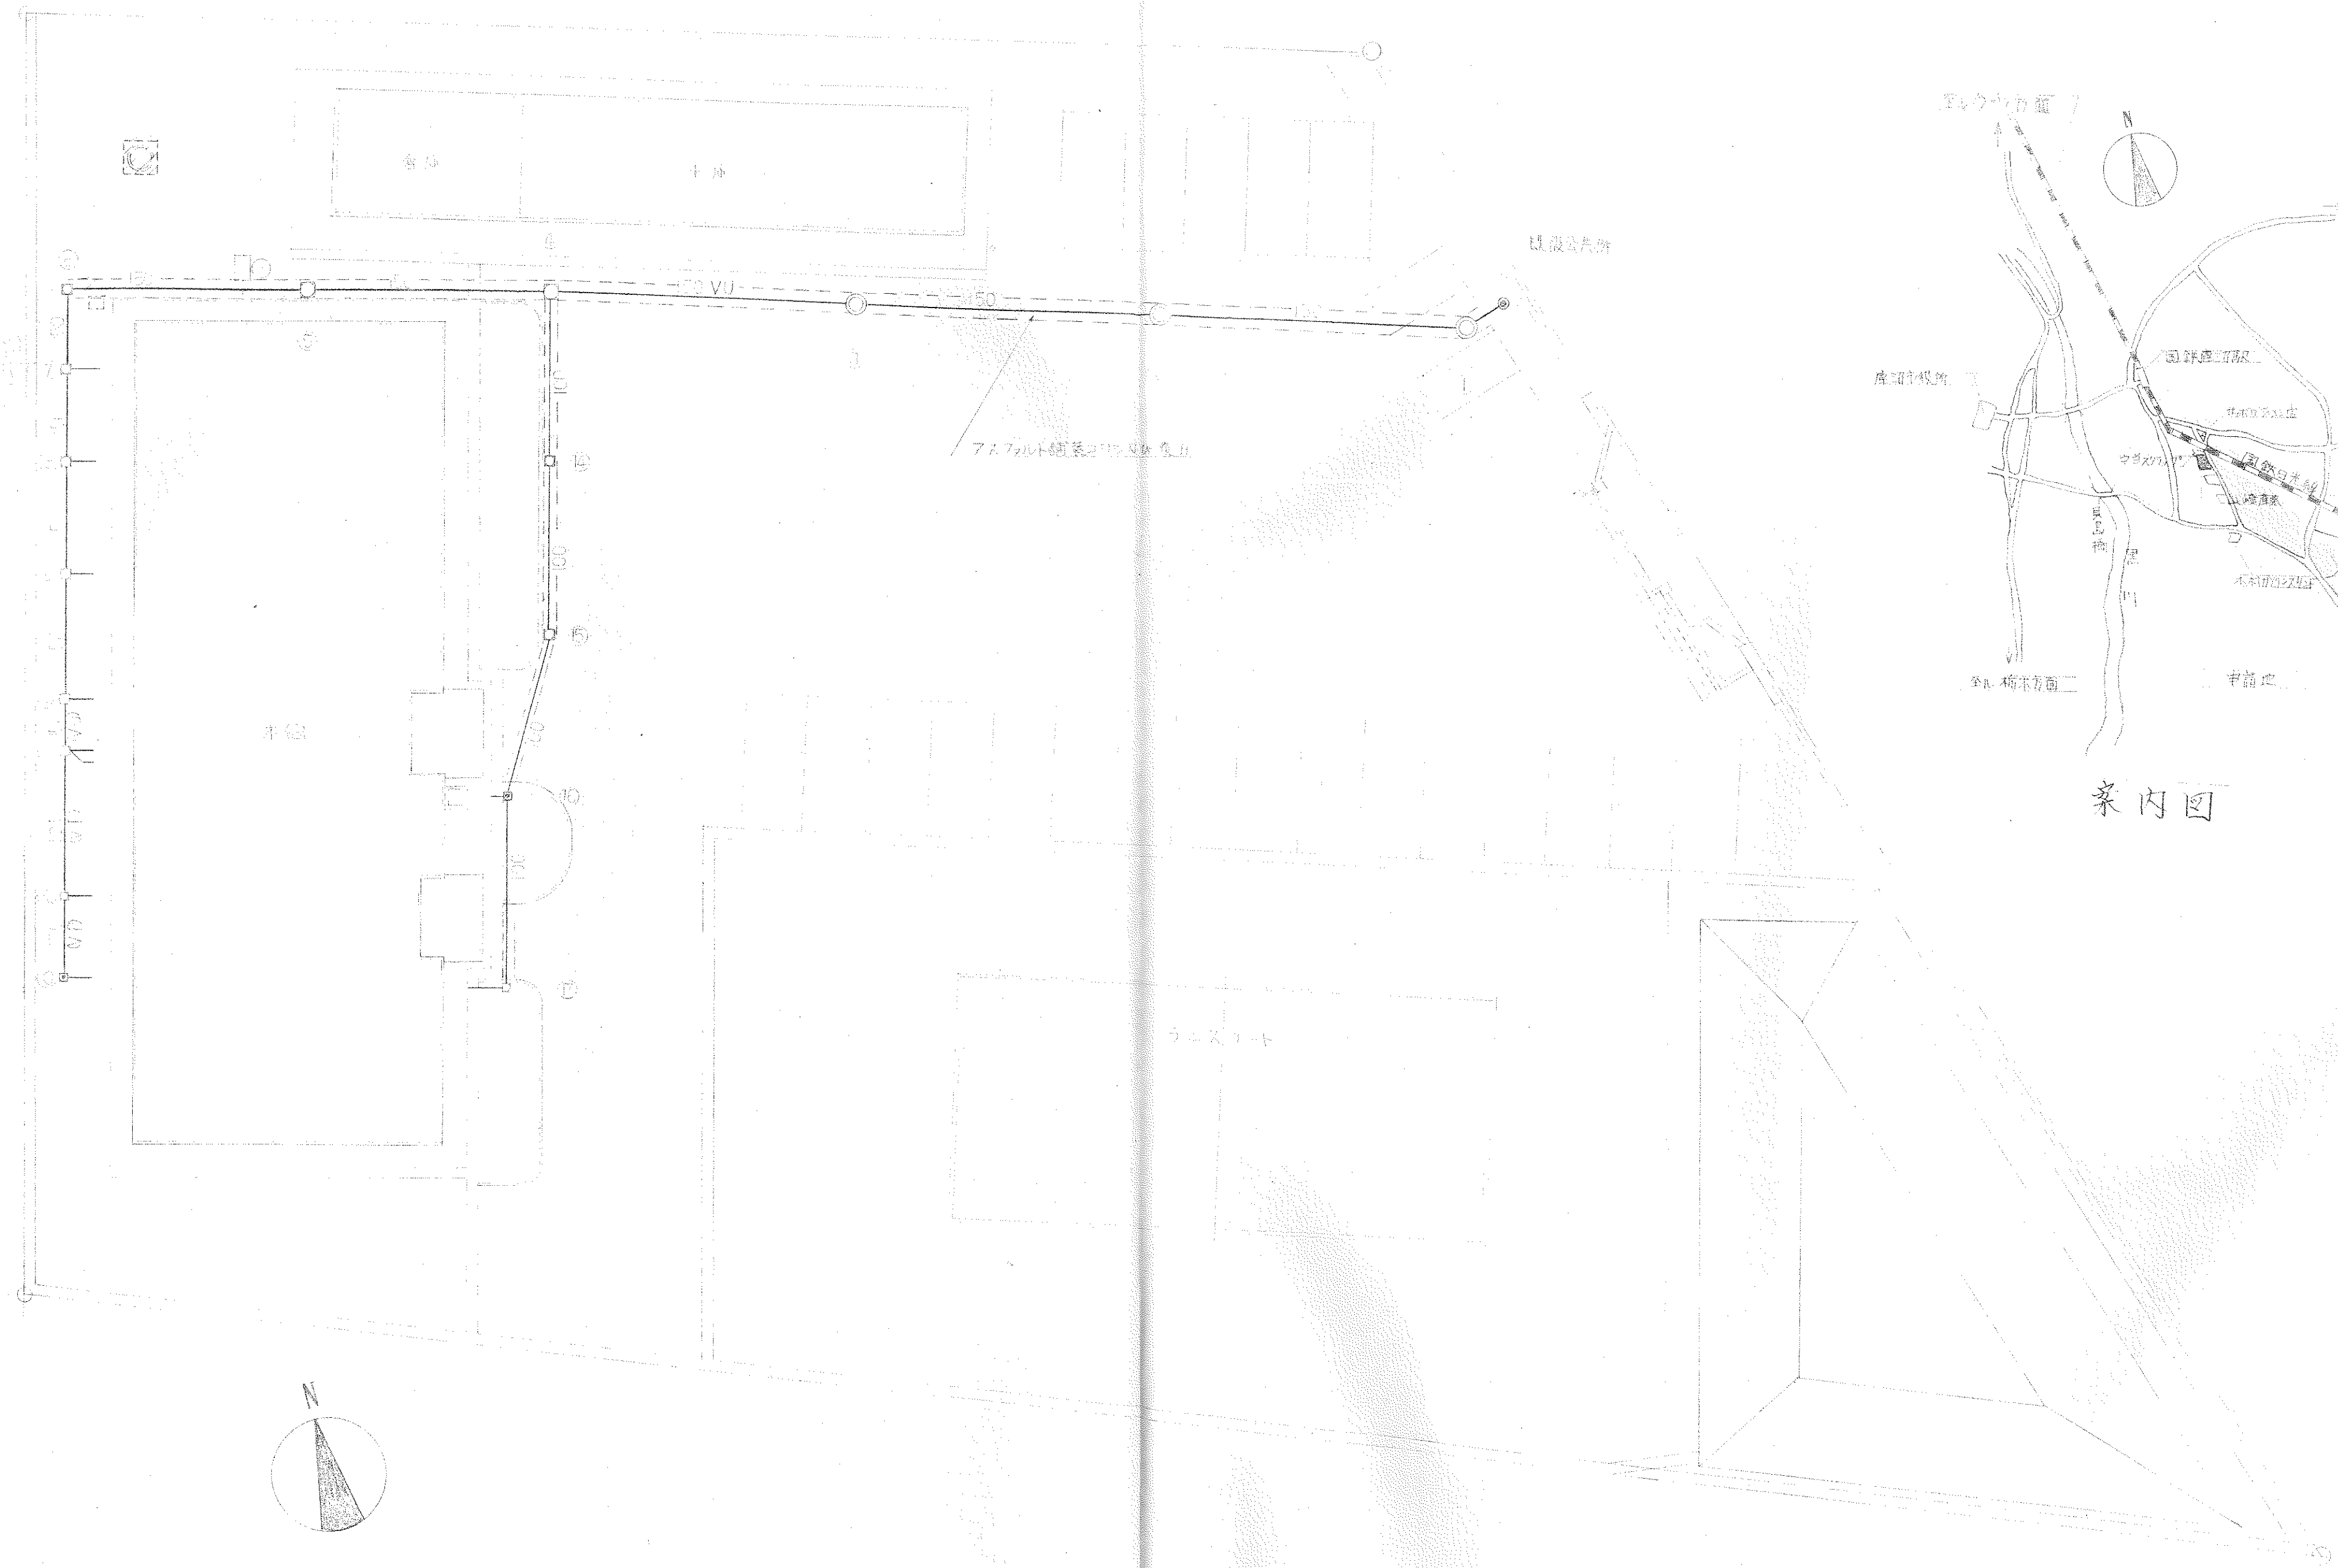

鹿沼農業改良普及所公共下水道接続 工事					縮尺 1:200
配置図 案内図					
承認	審査	監査	設計	年月日	No.
				63. 7. .	3
栃木県土木部建築課					7

凡例


記号	名称	仕様及び備考
— VD	給水管	水道用内外面強化ビニラレン管, WSP034
— LP	排水管	排水用鉛管 HASS 203
— VP	排水管	強化ビニール管 JIS K6741 (VP)
— VU	”	強化ビニール管 JIS K6741 (VU)
⊗	ソラッシュ弁	
◎	水と油除口	COA
□	汚水栓	束式箱型, MHB又はMHD付
⊗	トラップ料	ほろ付汚水栓, MHB付
◎	汚水栓	1号人孔, JISA5317, MHD付
◎	公共栓	
⊗	逆殺排水栓	密栓, 排水管内埋立

衛生器具表


[illegible]

方木材内証表


1	横	縦	材	品
1	100	100	100	100
2	100	100	100	100
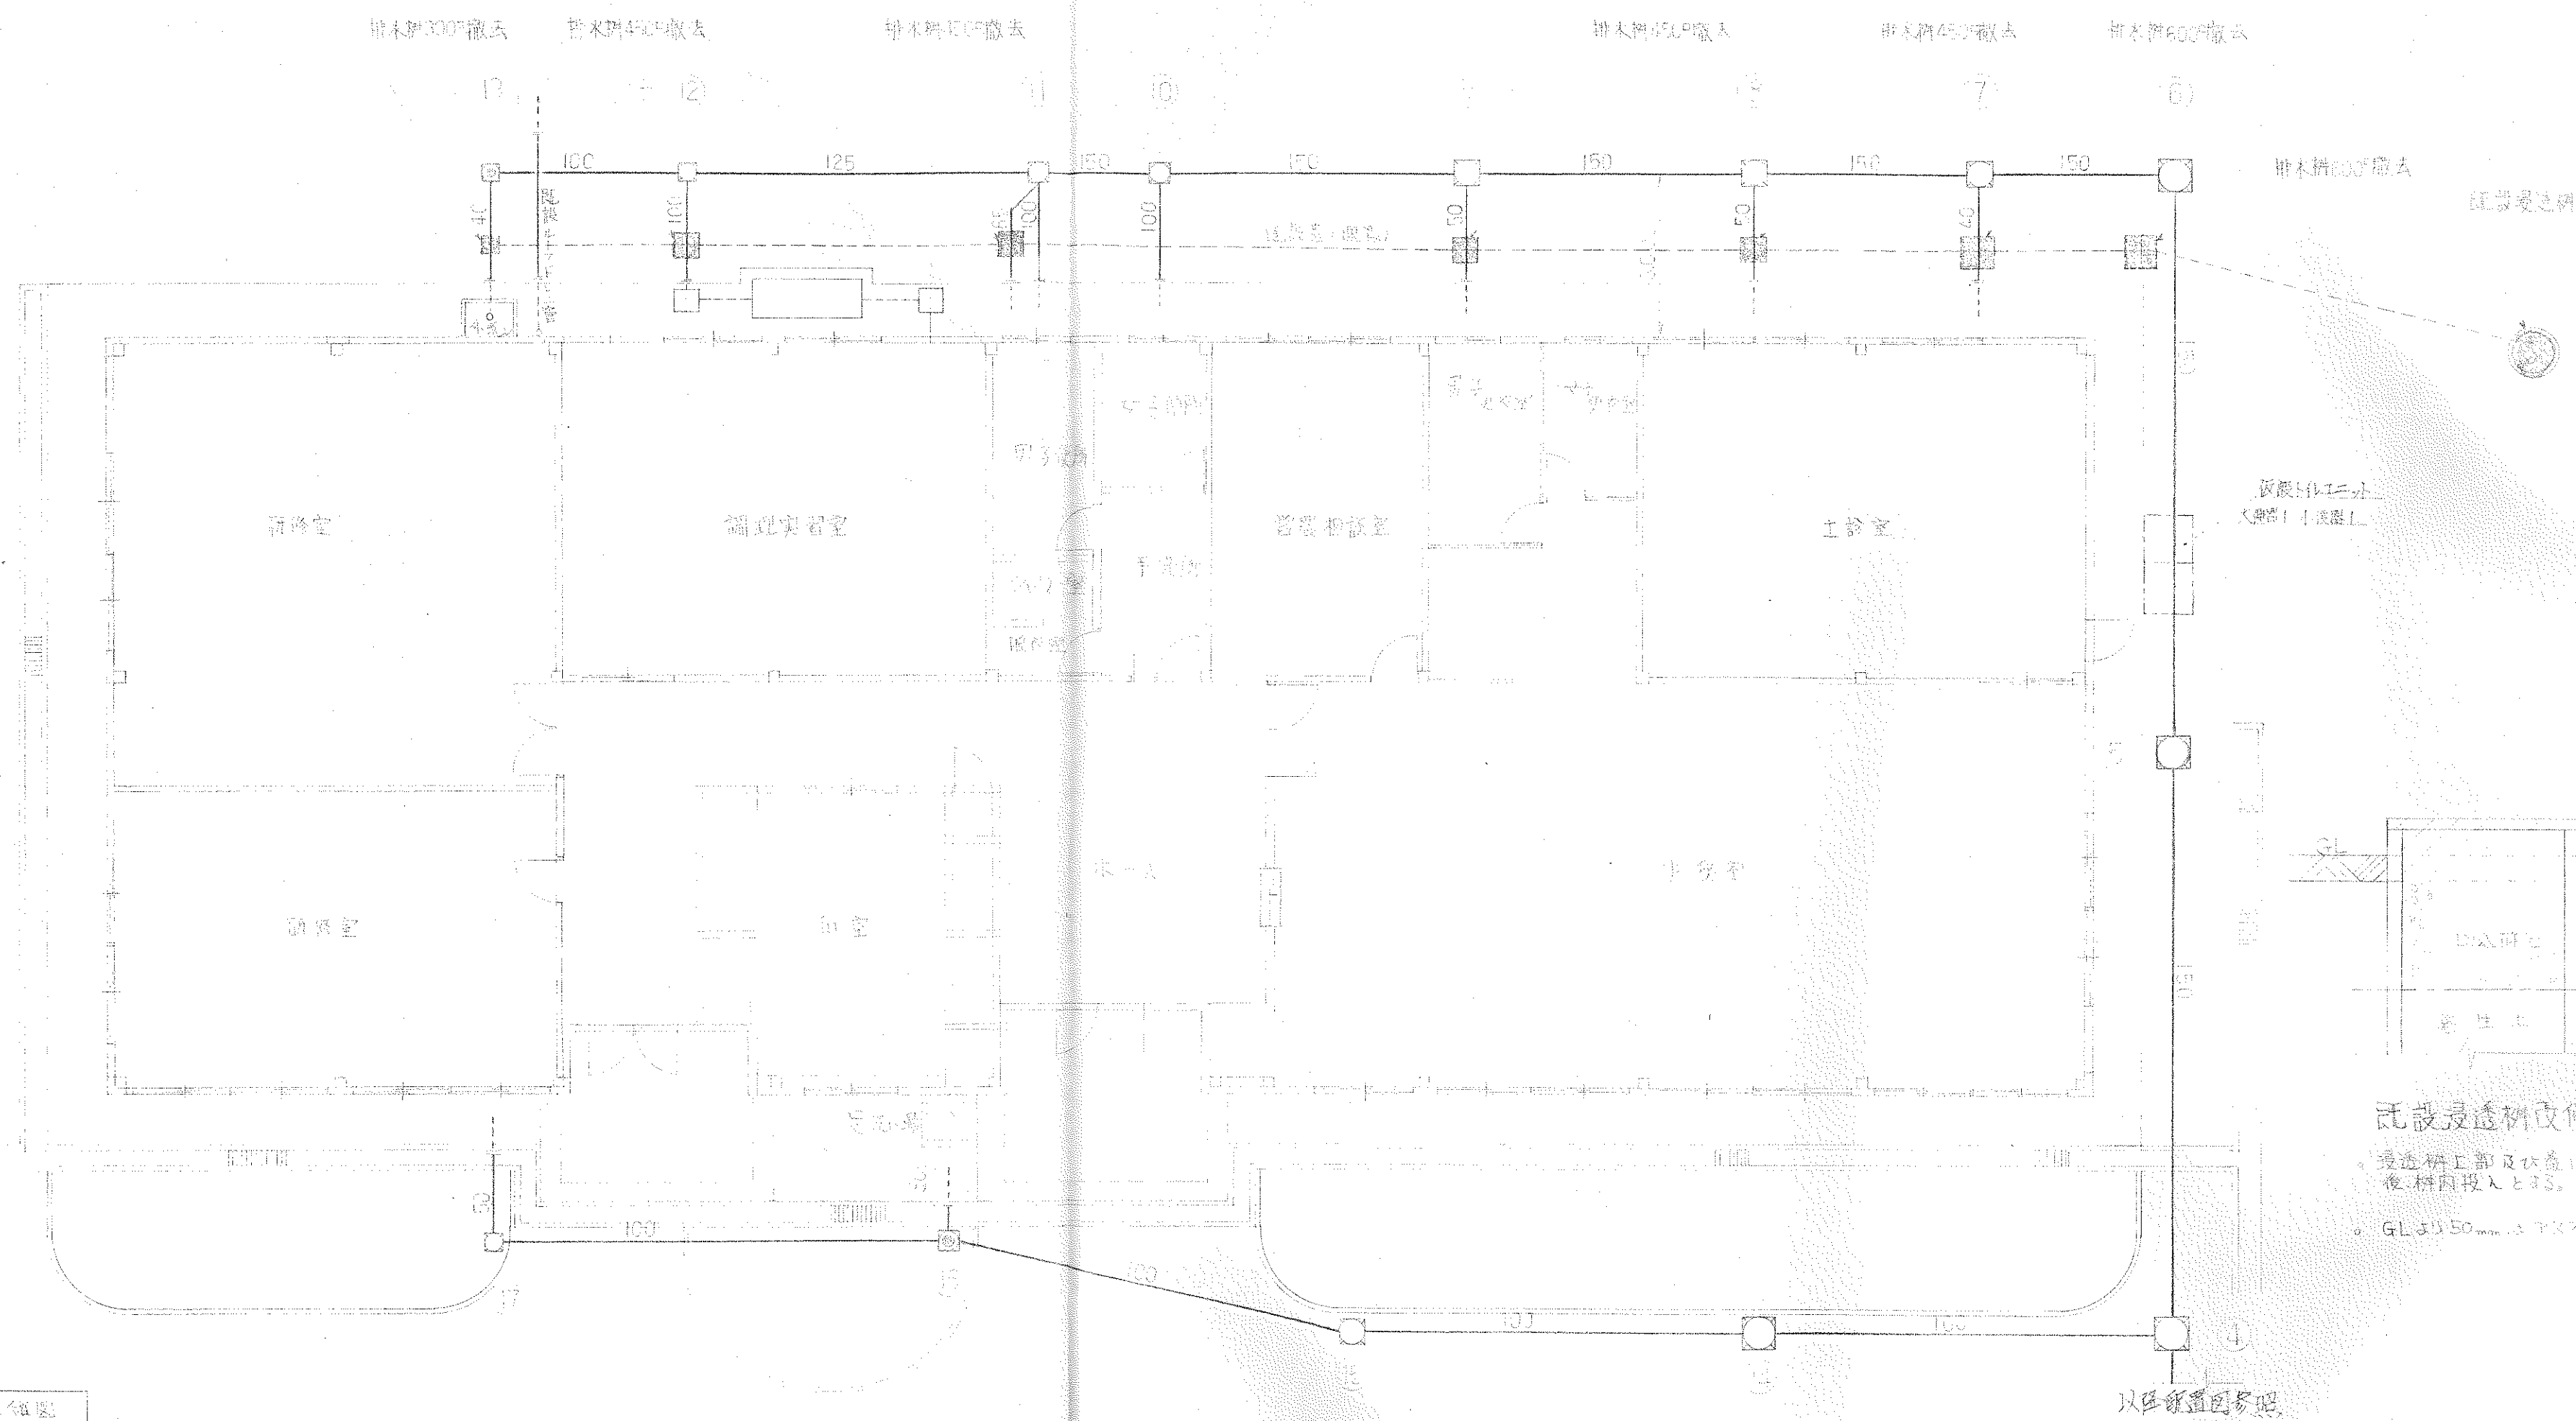


引込配管要領図

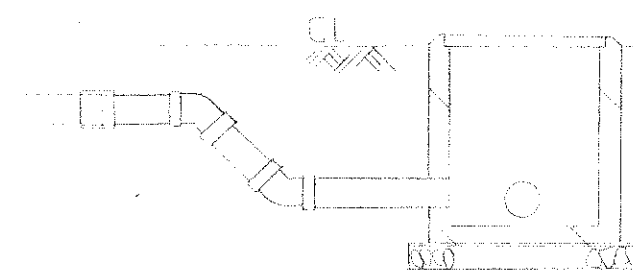

一般敷地(土部)排水布設要領図

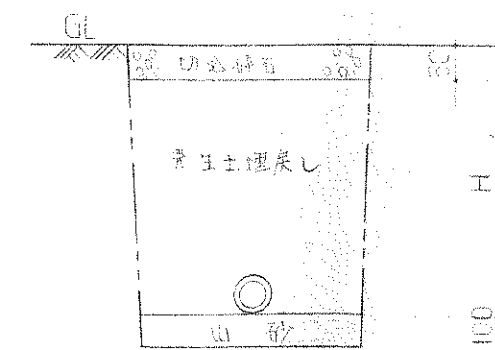


舗装部排水布設要領図

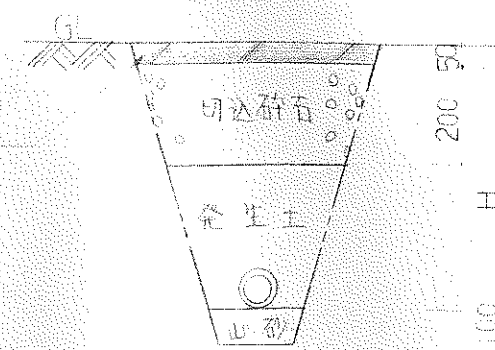


既設浸透枳改修内訳

浸透枳上部及伏巻は解体後、材料投入とす。
GLより50mm、マックス付排水


鹿児島県農業改良普及所公共下水道接続工事				縮尺 1:100
平面図				
承認	審査	監理	設計	年月日 No.
				03.7.
栃木県土木部建築課				5/8

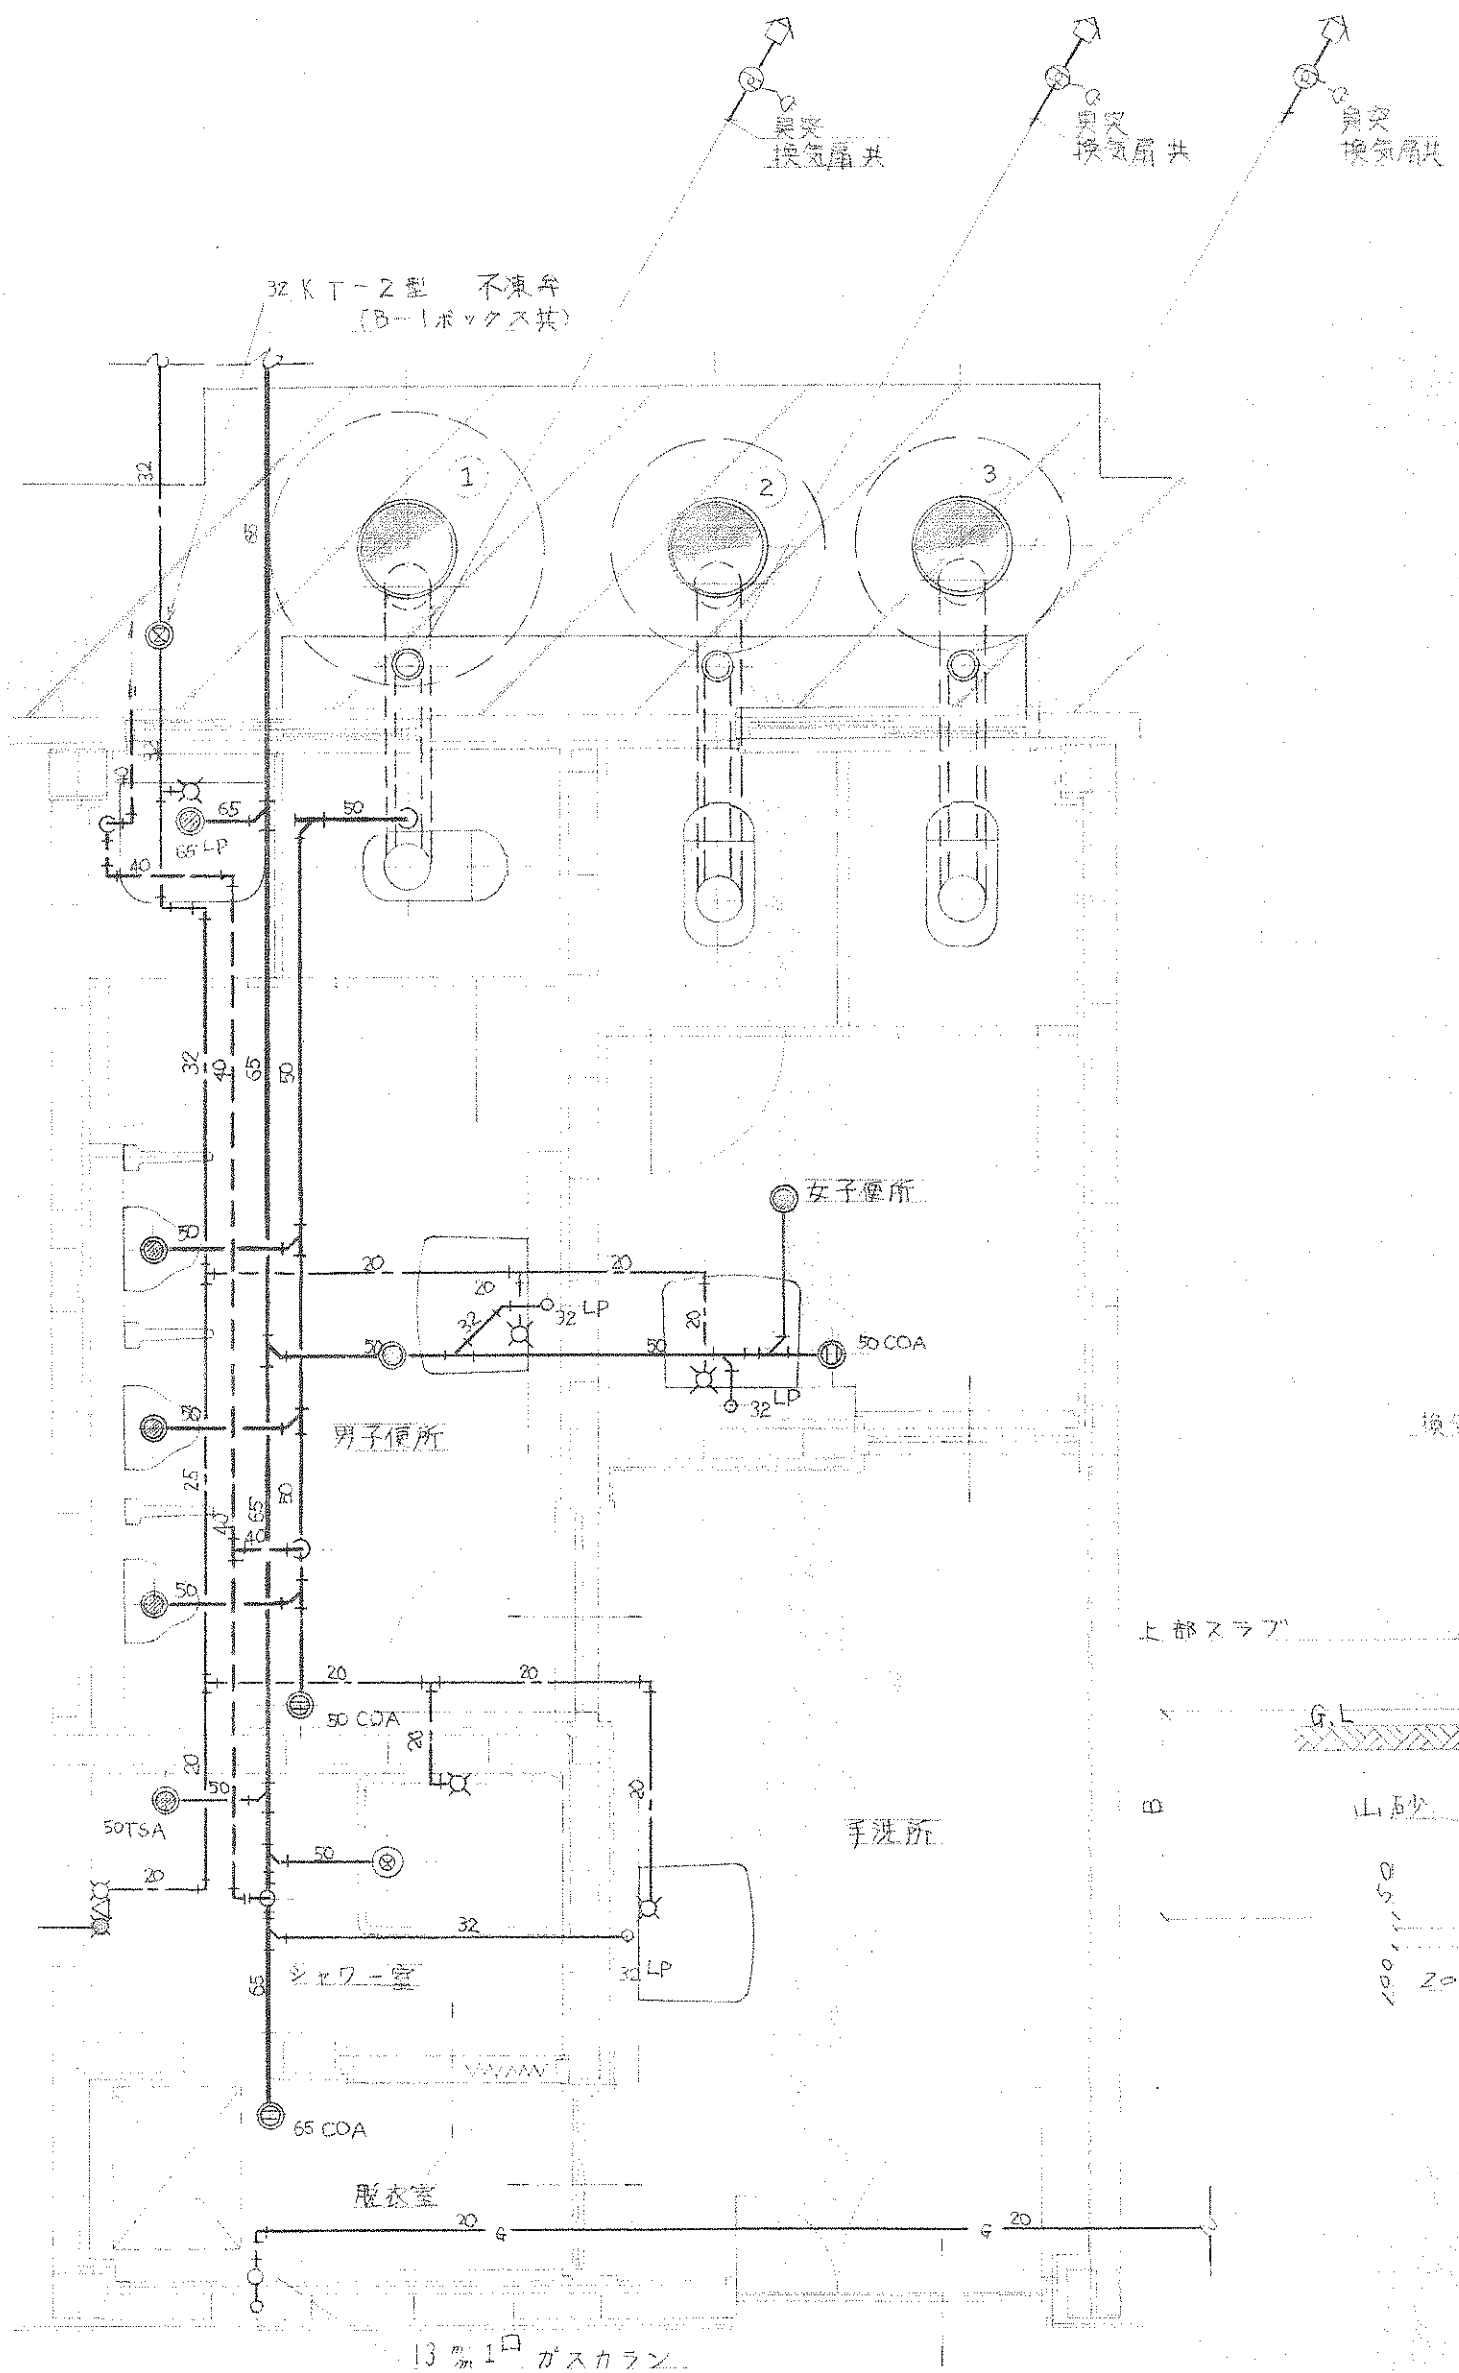


改修前

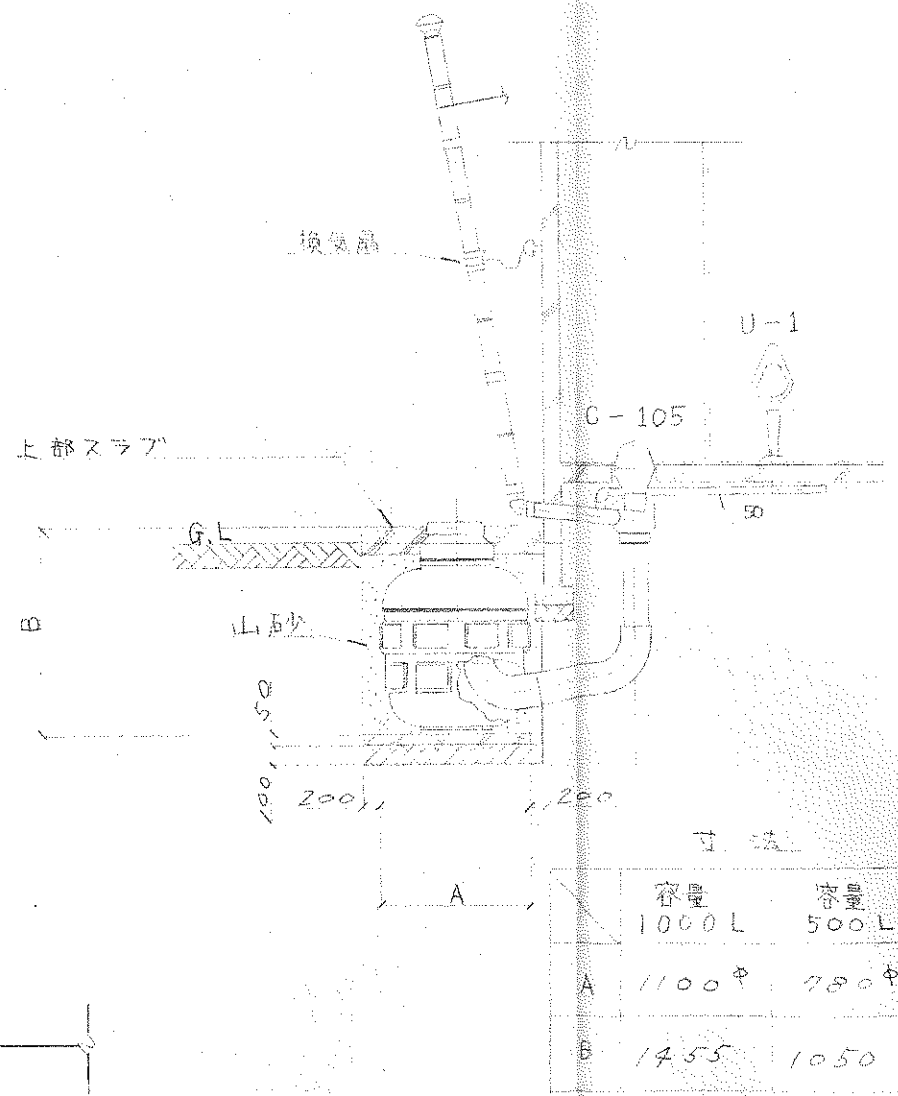

	容量 1000 L	容量 500 L
A	1100 φ	780 φ
B	1455	1050

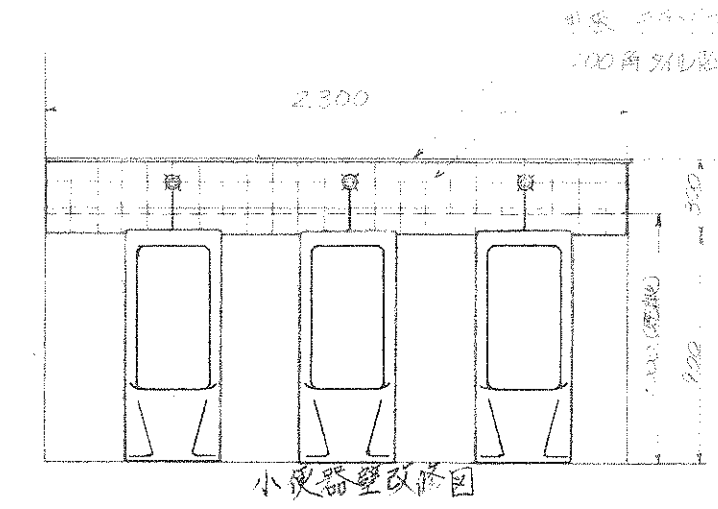


小便器壁改修図

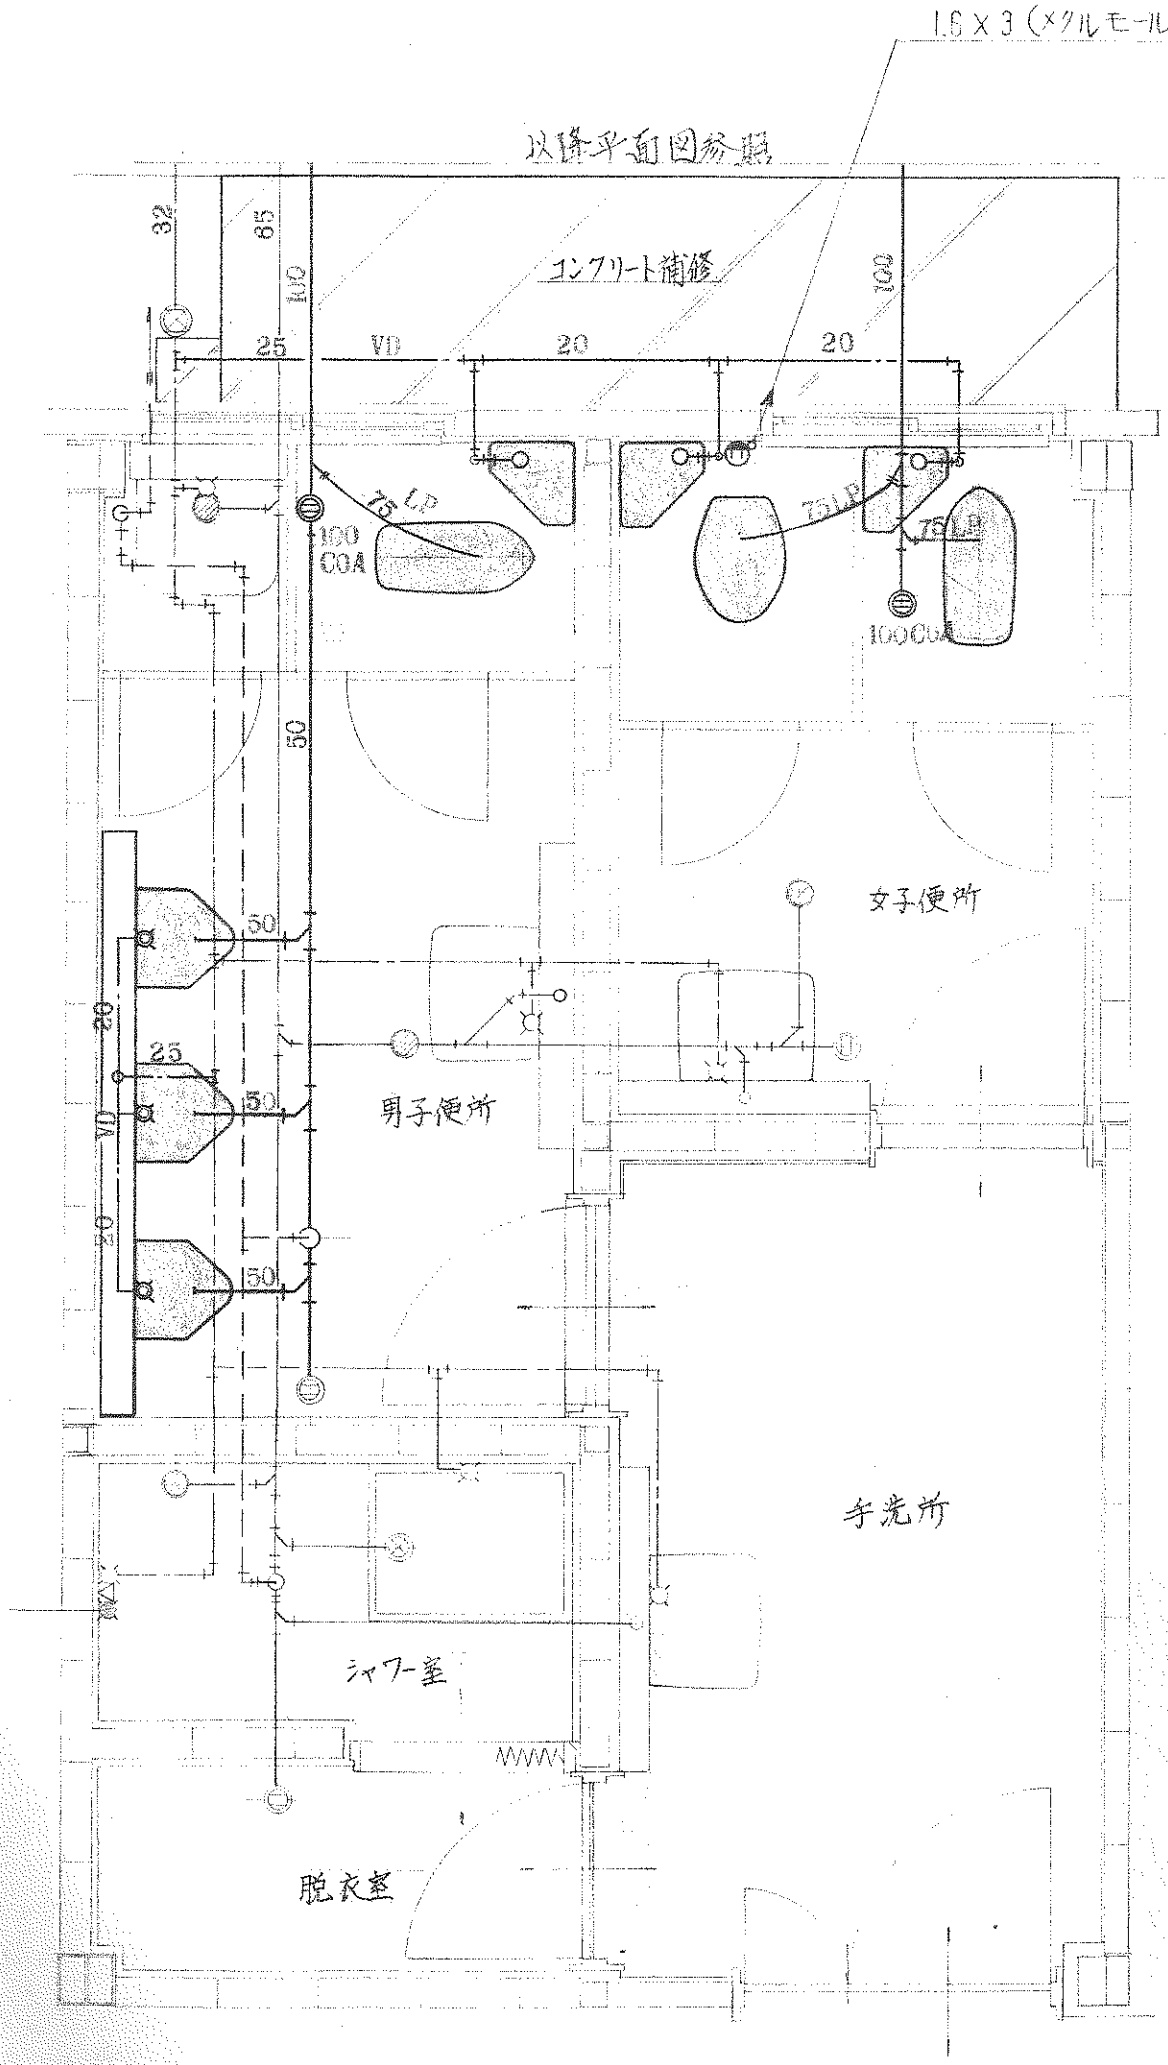

改修後

- 主記
1. 既設便器、其支類は、撤去解体し、埋戻しとする。
 2. 男子便所、女子便所とも、床全面を丸モザイクタイル 19mm に改修すること。

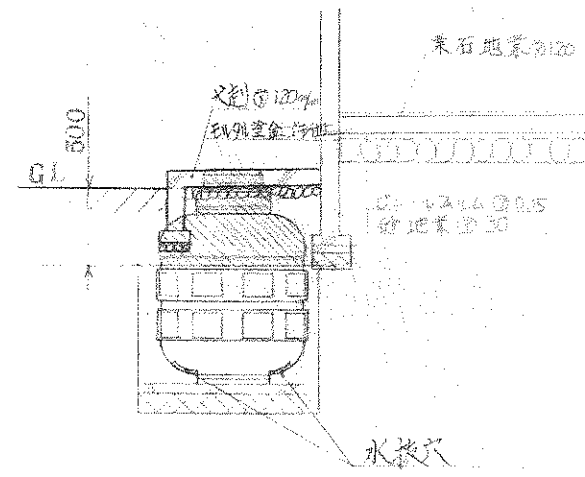

- 既設便槽改修内訳
1. 便槽内は、消毒のうえ、発生土埋戻しとする。
(槽内及取りは別途工事)
 2. 便槽は、上部解体 (GL-500迄) を解体し、槽内投入とする。

荒川農業改良普及所公共下水道接続					工事	縮尺
便所詳細図						1:30
承認	審査	審査	審査	設計	設計	年月日
						63.7.
栃木県土木部建築課						6
						7

勾 配	管 径	距 離	追 距	加 離	管底高	土 被	地盤高
←	100	0.0	1.00	1.00	99.47	0.344	99.82
					99.31	0.514	99.82
←	125	0.0	1.00	1.00	99.26	0.534	99.80
					99.24	0.524	99.76
←	100	0.0	1.00	1.00	99.22	0.522	99.74
					99.20	0.542	99.74
←	100	0.0	1.00	1.00	99.2	0.592	99.80
					99.18	0.612	99.79
←	100	0.0	1.00	1.00	99.14	0.642	99.84
					99.12	0.662	99.84
←	100	0.0	1.00	1.00	99.142	0.66	99.80
					99.122	0.68	99.78
←	100	0.0	1.00	1.00	99.1	0.742	99.84
					99.08	0.762	99.84
←	100	0.0	1.00	1.00	98.95	0.882	99.83
					98.93	0.902	99.83
←	100	0.0	1.00	1.00	98.85	0.972	99.82
					98.83	0.992	99.82
←	100	0.0	1.00	1.00	98.69	1.122	99.81
					98.67	1.142	99.81
←	100	0.0	1.00	1.00	98.54	1.272	99.81
					98.52	1.292	99.81
←	100	0.0	1.00	1.00	98.36	1.462	99.82
					98.34	1.482	99.82
←	100	0.0	1.00	1.00	98.33	1.51	99.84
					98.31	1.53	99.84
←	100	0.0	1.00	1.00	98.62	0.244	99.87
					98.60	0.264	99.87
←	100	0.0	1.00	1.00	98.39	0.474	99.87
					98.37	0.494	99.87
←	100	0.0	1.00	1.00	98.25	0.594	99.85
					98.23	0.614	99.85
←	100	0.0	1.00	1.00	98.10	0.744	99.84
					98.08	0.764	99.84
←	100	0.0	1.00	1.00	98.85	1.024	99.88
					98.799	1.044	99.88

* 餅の音は餅は餅屋と読む

虎洞製業改設普及所公業下水道接続										工事		縮 小
縦断面図												縦尺: 90 横尺: 300
承認書 査察 査察 査察 計 年 月 日										No.		
63. 7. .										7		
栃木県土木部建築課												7