

上都賀農業振興事務所(仮称)新築工事

⦿ (株)熊倉敬次建築設計事務所

[illegible]

工事名称 上郷農業振興事務所（仮称）新築工事		図面番号 00
図面名称 図面リスト		縮 尺
一級建築士事務所 (株)熊倉敬次建築設計事務所		栃木県鹿沼市千歳667番地 電話 0289 (82) 8730
設計年月日 H11.12	設計担当 一級建築士 熊倉敬次 028980 熊倉敬次	検 図

工 事 概 要

1. 工 事 場 所	栃木県足利市幸町1丁目3番21号
2. 敷 地 面 積	4,876.38 m ²
3. 用途地種その他の地味	第二種中高層住居専用地域
4. 工 事 種 目	

建築工事仕様

1. 設計書、図面、特記仕様書及び数量説明書(質問回答を含む)に記載されていない事項は、すべて建設大臣官庁官方定規部監修建築工事共通仕様書(平成9年度版)に準拠し、優先順位は次による。

- (1) 数量説明書(質問回答を含む)
- (2) 特記仕様書
- (3) 図面及び設計書
- (4) 共通仕様書

2. 特記仕様

- (1) 項目は番号に○印のついたものを適用する。
- (2) 特記事項で○印、※印、●印のある場合は下記による。
 - 印のついたものを適用する。
 - 印のない場合は、※印のものを適用する。
 - 印と●印のある場合は、共に適用する。
 - 印のついたものは、適用しない。
- (3) 特記事項に記載の()内表示番号は、建築工事共通仕様の当該項目、当該表及び当該表を示

1. 通用基準等	・ 建築工事標準詳細図 ・ 建設地調査共通仕様書 ・ 鉄骨設計標準図 ・ 被土業建築工事書作成要綱	建設大臣官房官庁営繕部監修(平成5年度版) 建設大臣官房官庁営繕部監修(平成5年度版) 建設大臣官房官庁営繕部監修(平成10年度版) 被土業土木部建築課制定(平成9年度版)	
2. 電気保安技術者	※ 適用する	・ 適用しない	(1.3.)
3. 技能士	※ 適用する	・ 適用しない	(1.5.)
適用工事種別			
鉄筋工事(・鉄筋) コンクリート工事(・型枠施工) 鉄骨工事(・とび) ブロック、ALC・セイル、押出成形セメント板工事(・アール建築・ALC・セイル施工) 防水工事(防水施工・タピオ防水工事作業・合成ゴム系シート防水工事作業 ・塗膜防水工事作業・シーリング工事作業) 石工事(・石材施工) タイル工事(タイル張り) 木工事(・建築大工) 屋根及び土工事(・建築金) 金属工事(・内装仕上施工・鋼製下地工事作業) 左官工事(・左官) 建築工事(・タタ施工・ガラス施工) 塗装工事(・建築塗装) 内装工事(・内装仕上げ施工・表装) 電気工事(・造作)			
1. 工事実施情報の 登録	※ 行う	・ 行わない	
2. 建築材料等	本工事に使用する建築材料は、設計図書に規定するものとする。 「評価基準」による、と特記されたものは、建設大臣官庁営繕部監修「建築材料・設備材料等評価基準評価事業建築材料等評価基準(平成9年版)」によるものであり、その評価書と写しを監査職員に提出する。 また、建築材料等一貫表に記載されている製造所の材料を選定した場合は、主要資材仕様書に、および監査職員に通知する。それ以外の製造所の材料を選定した場合は、同等品等仕様書を監査職員に提出し承認を受ける。		
特別な材料の工法	建築工事共通仕様書に記載されていない特別な材料の工法は、当該製品の指定工法による。		
発生材の処理	※ 廃棄物搬出通知処理		
	・ 引渡しを要するもの ・ 特別管理産業廃棄物 ・ 再利用及び再資源化を図るもの	・ 有 名称() ・ 有 名称() ・ 有 名称()	(1.1.13) 処理方法() 処理方法()

17. 条件明示項目

③ 株主の権利 ④ 行方不明の株主 ⑤ 行方不明の株主 ⑥ 行方不明の株主

施 工 箇 所	共 仕5.3.2(b)の値に加える寸法(mm)
---------	-------------------------

100

設計年月日 H11.12 設計担当 熊谷 一雄 一級建築士 建設大臣登録 第76000号 熊谷 一雄 検 図 熊谷 一雄

橫圖

7 鉄骨工事
1. 施工管理技術者
2. 鋼材の材質
3. 高力ボルト
4. ターンバックル
5. 溶接部の試験
6. 鉄面の集束
7. さび止め塗装
8. 耐火被覆
9. アーク溶接の保持
10. 柱底均しモルタル
11. 鉄骨の製作工場
12. 溶接部めっき

8 ブロック・ALCパネル・押出成形セメント板工事
1. 特殊コンクリートブロック
2. コンクリートブロック
3. ALCパネル
4. 押出成形セメント板
5. アスファルト防水
6. 合成高分子系ルーフィングシート
7. 基礎防水

9 防水工事
1. アスファルト防水
2. 合成高分子系ルーフィングシート
3. 基礎防水

10 石工事
1. 花こう岩類及び大粒石張り
2. 大理石及び磨野石
3. テラゾ張り
4. 壁の石張り工法
5. 床及び階段の石張り

11 タイル工事
1. 陶磁器質タイル
2. 陶磁器質タイル
3. タイル張力試験
4. 陶磁器質タイル
5. 大谷石造成
6. 中層陶磁器質タイル

12 木 工 事
1. 木材の材質
2. 樹種
3. 防虫処理
4. 防腐剤
13 屋根 及び 工 事
1. 長尺金属板葺き
2. 折板葺き
3. スレート葺き
4. 瓦葺き
5. 雪止め
6. ルーフドレーン
14 金 工 事
1. ステンレスの表面仕上げ
2. アルミニウム合金の表面処理
3. 鉄の亜鉛メッキ
4. 手すり及びタラップ
5. 金属成型板張り
6. アルミニウム瓦木
15 左 工 事
1. 防火材料
2. 防水モルタルの防水
3. 防水調整
4. 仕上材仕上げ
5. ロックウール吹付け
16 建 具 工 事
1. アルミニウム製建具
2. 戸の納め
3. 調整建具
4. 調整建具
5. ステンレス製建具
6. 自動ドア開閉装置
7. 木製建具
8. 器具用金物
9. ガラス
10. 重量シャッター
11. 重量シャッター
12. オペレーター
13. 見本の製作等

18 内 装 工 事

① ビニール床シート張り (18.2.2)

種 類	記 号	色 柄	厚さ(mm)
※ 光面のないもの	※ NC	※ 無地	※ マブル柄
※ 光面のあるもの		※ 柄柄	※ 無地

工 法 ・ 敷設工法 ・ 突付け(施工箇所) (18.2.3)

2. ビニール床シート張り (18.2.2)

種 類	記 号	厚さ(mm)	品質・規格
・ エボジウム® コルマタイル (半硬質)	CT	※ 2	
・ エボジウム® コルマタイル (軟質)	CTS		
・ 新ビニール® コルマタイル	HT		※ マブル・ブレン・デザイ

3. 布 電 防 止 性 能 体 積 抵 抗 値 (JIS K6911) による 1.0×10^3 以下 厚さ ※ 2mm ・ 4.0又は4.5mm (18.2.2)

④ ビニール巾木 高さ(mm) 100 ※ 75 ・ 60 厚さ(mm) ※ 2 (18.2.2)

5. 合成樹脂張り床 (18.3.2)(表18.3.1~表18.3.7)

種 類	仕上の種類
・ 強化プラスチック床材	※ 平滑仕上げ ・ 防汚仕上げ ・ つや出し仕上げ
・ びん樹脂張り床材	・ 厚膜流し膜仕上げ (※ 平滑 ・ 防汚)
	・ 厚膜流し膜仕上げ (※ 平滑 ・ 防汚)
	・ 樹脂モルタル仕上げ (※ 平滑 ・ 防汚)

⑥ セッコウボード その他のボード及び合板張り (18.4.2)(表18.4.1)

材 種	記号	厚さ(mm)	規格等
・ 難燃木毛セリ板	—	・ 15 ・ 20 ・ 25	
・ 新難燃木毛セリ板	—	・ 15 ・ 20 ・ 25	
⑦ けい酸カルシウム板	0.8FK	7172 (無石棉)	
・ 0.77-0.78 難燃板	DR	※ 717172 (※ 9 ・ 12 ・ 15 ・ 19)	
・ 0.77-0.78 難燃板 (新天井用)		凸凹7172 (※12 ・ 15 ・ 19)	
・ 0.77-0.78 難燃板 (新天井用)		※ 717172 9 (不燃)	
⑧ セッコウボード	GB-R	9.5 (準不燃) 12.5 (不燃)	
・ レジンセッコウボード	GB-S	9.5 (準不燃) 12.5 (不燃)	
・ 強化セッコウボード	GB-F	12.5 (不燃) 15.0 (不燃)	
・ セッコウボード	GB-L	9.5	
⑨ 化粧セッコウボード	GB-D	9.5 (不燃)	
・ 化粧セッコウボード (木目)		12.5 (不燃) 40程度	
		模倣 (※縦目 ・ 横目) 専用下地材付き	
・ 7.5mm 化粧化粧板	—	JIS K6903による 厚さ1.2	

軽重量地下床® 遮音壁の遮音シート (18.4.2)(表18.4.3)

※ アクリル系シート 材

・ ジェルシート

工 法 (18.4.3)(表18.4.3)(表18.4.4)

・ 合板の張付け ・ A種 ※ B種

・ 石こうボードの目地処理 ・ 目地なし ・ 突付け ・ 突付け目地 ・ 端目処理

7. 吸 音 材 (表18.4.1)

種 類	記 号	厚さ(mm)
※ 0.77-0.78 吸音ボード1号	RW-B	※ 25
・ 0.77-0.78 吸音ボード2号32K	GW-B	※ 25

8. フローリング張り (18.5.2~18.5.7)(表18.5.1~表18.5.4)

・ 単層フローリング張り

種 別	種 類	厚さ(mm)・工 法	備 考
・ フローリング張り	・ ふな	・ 15 ※ 普通張り ・ 特殊張り	
・ フローリング張り (体育館用)	・ なら	・ 18 ・ 普通張り ※ 特殊張り	
・ フローリング張り	・ さくら		
・ フローリング張り	・ いたや	※ 15 (※処理工法)	303×303

・ 複層フローリング張り

種 別	種 類	厚さ(mm)	工 法	備 考
・ 天然木化粧合板	・ 一般用	・	・ 釘留め工法 (・A種・B種 ※C種)	
・ フローリング張り	・ 体育館用	・ 18・27	・ 普通張り ※特殊張り	

19 施 工 事	1. 盛土に用いる材料	・ A 型 ・ B 型 ・ C 型 ・ D 型	(19.2.3) (表3.2.1)																															
	2. 基 礎 掘 削 及 び 戻上抑制御の材料	・ 基 礎 掘 削 戻 土 川 砂、海砂又は洗った山砂 ・ 戻上抑制御 洗砂り込み砂利	(19.2.3)																															
	3. 路床安定処理用 材	※ 添加材料による安定処理 種類 ・ 軽集料 (M ライト セント) ・ 777 (777 セント) B 型 ・ 生石灰 () ・ 消石灰 ()	(表19.2.2)																															
	4. 路床土の支撐力試験	※ 行う (※ 湿した土 ・ 湿さない土)	(19.2.5)																															
	5. 路床固め度の 試験	※ 行う	(19.2.5)																															
	⑥ 路 盤 材 料	※ 再生グラニュー (RC-40) ・ グラニュー (C-40) 又はグラニュー (CS-40)	(19.3.3) (表19.3.1)																															
	7. アスファルト舗装		(19.4.2) (表19.4.1)																															
		<table border="1"> <tr> <th>舗装の種類</th><th>車道部の基礎</th><th>か-舗装の種類</th></tr> <tr> <td>※ アスファルト舗装</td><td>※ 無し ・ 有り</td><td>※ 材料混入加断アスファルト混合物</td></tr> <tr> <td>・ か-アスファルト舗装</td><td>※ 無し ・ 有り</td><td>・</td></tr> <tr> <td>か-舗装の着色骨材</td><td>・ 着色骨材 (地成)</td><td>・ 着色骨材 (樹脂被膜)</td></tr> <tr> <td>アスファルト</td><td>※ 再生アスファルト</td><td>・ スレートアスファルト</td></tr> </table>	舗装の種類	車道部の基礎	か-舗装の種類	※ アスファルト舗装	※ 無し ・ 有り	※ 材料混入加断アスファルト混合物	・ か-アスファルト舗装	※ 無し ・ 有り	・	か-舗装の着色骨材	・ 着色骨材 (地成)	・ 着色骨材 (樹脂被膜)	アスファルト	※ 再生アスファルト	・ スレートアスファルト	(19.4.3)																
	舗装の種類	車道部の基礎	か-舗装の種類																															
	※ アスファルト舗装	※ 無し ・ 有り	※ 材料混入加断アスファルト混合物																															
・ か-アスファルト舗装	※ 無し ・ 有り	・																																
か-舗装の着色骨材	・ 着色骨材 (地成)	・ 着色骨材 (樹脂被膜)																																
アスファルト	※ 再生アスファルト	・ スレートアスファルト																																
	加断アスファルト混合物及び再生加断アスファルト混合物の種類 <table border="1"> <tr> <th>区分</th><th>※ 一般地域</th><th>・ 寒冷地域</th></tr> <tr> <td>夜間</td><td>※ 夜間用アスファルト混合物 (13)</td><td>※ 夜間用アスファルト混合物 (13F)</td></tr> <tr> <td></td><td>・ 朝晩用アスファルト混合物 (13)</td><td>・ 朝晩用アスファルト混合物 (13F)</td></tr> <tr> <td>基礎</td><td>・ 朝晩用アスファルト混合物 (20)</td><td></td></tr> </table>	区分	※ 一般地域	・ 寒冷地域	夜間	※ 夜間用アスファルト混合物 (13)	※ 夜間用アスファルト混合物 (13F)		・ 朝晩用アスファルト混合物 (13)	・ 朝晩用アスファルト混合物 (13F)	基礎	・ 朝晩用アスファルト混合物 (20)		(19.4.4) (表19.4.6)																				
区分	※ 一般地域	・ 寒冷地域																																
夜間	※ 夜間用アスファルト混合物 (13)	※ 夜間用アスファルト混合物 (13F)																																
	・ 朝晩用アスファルト混合物 (13)	・ 朝晩用アスファルト混合物 (13F)																																
基礎	・ 朝晩用アスファルト混合物 (20)																																	
	7-40-1 ※ 行わない ・ 行う (施工期間) (19.4.5) アスファルト混合物の縮み試験 ※ 行わない ・ 行う (19.4.6)																																	
	8. コンクリート舗装 半強性以外 ※ 使用しない ・ 使用する (19.5.3) 注入自他材料 ※ 低弾性タイプ ・ 高弾性タイプ 消磁金網 ※ 有り ・ 無し (19.5.3) (19.5.4) 厚さ試験 ※ 行わない ・ 行う (19.5.6)																																	
	9. 透水性舗装 アスファルト混合物の縮み試験 ※ 行わない ・ 行う (19.6.6)																																	
	10. 排水性舗装 アスファルト混合物 (表19.7.2) ※ 改質アスファルトⅠ型 ・ 改質アスファルトⅡ型 ろか-100用びん入りアスファルト乳剤の種類 (表19.7.3) <table border="1"> <tr> <th>適用時期</th><th>電 気</th></tr> <tr> <td>下地以外</td><td>PKR-T1</td></tr> <tr> <td>冬 季</td><td>PKR-T2</td></tr> </table> アスファルト混合物の縮み試験 ※ 行わない ・ 行う (19.7.6)	適用時期	電 気	下地以外	PKR-T1	冬 季	PKR-T2																											
適用時期	電 気																																	
下地以外	PKR-T1																																	
冬 季	PKR-T2																																	
	10. 7-0-7系舗装 ・ エコト平舗装 (19.8.3) <table border="1"> <tr> <th>種 類</th><th>寸法 (mm)</th><th>厚さ (mm)</th><th>目地材</th></tr> <tr> <td>※ 標準平板 (N) ・ 7-0-平板 (C)</td><td>※ 300角</td><td>※ 60</td><td>※ 砂</td></tr> <tr> <td>・ 突起平板 (W) ・ 露石平板 (S)</td><td></td><td></td><td>・ 砂利</td></tr> </table> ・ 7-0-0-7系舗装 (19.8.3) <table border="1"> <tr> <th>種 類</th><th>厚さ (mm)</th><th>色彩及び表面加工等</th></tr> <tr> <td>※ 標準7-0-7</td><td>車道部 ※ 80</td><td>※ 標準品</td></tr> <tr> <td>・ 透水性7-0-7</td><td>歩道部 ※ 60</td><td></td></tr> <tr> <td>・ 電圧7-0-7</td><td>※ 80 ・ 100</td><td></td></tr> </table> 製造所 ※ 各官機関の承認する製造所 ・ 露石舗装 (19.8.3) <table border="1"> <tr> <th>種 類</th><th>厚さ (mm)</th><th>施工方法</th><th>乗務品</th></tr> <tr> <td>※ 小礫石 (花こう岩)</td><td>※ 80-100</td><td>※ うろこ張り</td><td>※ 2等品</td></tr> </table>	種 類	寸法 (mm)	厚さ (mm)	目地材	※ 標準平板 (N) ・ 7-0-平板 (C)	※ 300角	※ 60	※ 砂	・ 突起平板 (W) ・ 露石平板 (S)			・ 砂利	種 類	厚さ (mm)	色彩及び表面加工等	※ 標準7-0-7	車道部 ※ 80	※ 標準品	・ 透水性7-0-7	歩道部 ※ 60		・ 電圧7-0-7	※ 80 ・ 100		種 類	厚さ (mm)	施工方法	乗務品	※ 小礫石 (花こう岩)	※ 80-100	※ うろこ張り	※ 2等品	
種 類	寸法 (mm)	厚さ (mm)	目地材																															
※ 標準平板 (N) ・ 7-0-平板 (C)	※ 300角	※ 60	※ 砂																															
・ 突起平板 (W) ・ 露石平板 (S)			・ 砂利																															
種 類	厚さ (mm)	色彩及び表面加工等																																
※ 標準7-0-7	車道部 ※ 80	※ 標準品																																
・ 透水性7-0-7	歩道部 ※ 60																																	
・ 電圧7-0-7	※ 80 ・ 100																																	
種 類	厚さ (mm)	施工方法	乗務品																															
※ 小礫石 (花こう岩)	※ 80-100	※ うろこ張り	※ 2等品																															

20 排水工 1. 排水工 2. 排水工 3. 排水工 21 植栽工 1. 樹木の植栽 2. 植込み用土 3. 土壌改良材 4. 支柱材 5. 幹巻き用材料 6. 芝張り 22 カテンウール 1. メタルカーテンウール


主要部材のたわみ 2. P C カーテンウール

23 ユニット 1. コーナービート 2. 階段滑り止め 3. 黒板及びホワイトボード 4. カーテン・カーテンレール 5. ブラインド 6. アルミニウム製カーテンボックス及びブラインドボックス 7. フリーアクセスフロア 8. 点検口 9. かぎ 10. 畳 11. 畳 12. 畳 13. キースタブル 14. 畳

別表-I 他工事との取合い

工事名称 上野区農業振興事務所(仮称)新築工事 図面名称 特記仕様書(5) 設計年月日 H11.12 設計担当 熊倉 一級建築士事務所 熊倉敬次建築設計事務所

工 事 名	建 築 材 料	製 造 所 名	評価名簿への掲載の有無	製 品 名	工 事 名	建 築 材 料	製 造 所 名	評価名簿への掲載の有無	製 品 名	工 事 名	建 築 材 料	製 造 所 名	評価名簿への掲載の有無	製 品 名					
鉄 骨 工 事	鉄骨柱無収縮モルタル	関エービーシー株式会社 電気化学工業株式会社 神保ノリス物産 神小野田	有 有 有 有	ノンシュリンクライトグラウト デンカプレタスコンT-1 マスターフロー070グラウト プレユーロックス	鋼 製 軽 量 建 具		近畿工業株式会社 三和シャッター工業株式会社 田中サッシ工業株式会社 トステム株式会社 東洋シャッター株式会社 日本建機株式会社 日本スピンドル製造株式会社 文化シャッター株式会社 関トヨコ建設株式会社 YKKアーキテクチャアルプロダクツ株式会社 ★その他評価名簿に掲載された製造所等	有 有 有 有 有 有 有 有 有 有	評価名簿による		モノロック	関ゴール 昭和ロック株式会社 美和ロック株式会社 ★その他評価名簿に掲載された製造所等	有 有 有	評価名簿による					
		本籍まり付モノロック	関ゴール 昭和ロック株式会社 美和ロック株式会社 ★その他評価名簿に掲載された製造所等	有 有 有															
タイル工事	磁 器 質 タイル	関イナックス 岩田磁器工業株式会社 関田代耐火工業株式会社 ケイワイタイル株式会社 関田和興株式会社 ダントー株式会社 東海磁器株式会社 ニッタイ工業株式会社 三井鉱山タイル株式会社 関カミヤマセラミック株式会社 ★その他評価名簿に掲載された製造所等 不二見セラミック株式会社	有 有 有 有 有 有 有 有 有 有 有	評価名簿による	ス テ ン レ ス 製 建 具		関大河内製作所 関川工業株式会社 三和シャッター工業株式会社 関田磁器三製作所 トート株式会社 ナカ工業株式会社 日建工業株式会社 不二サッシ株式会社 関トヨコ建設株式会社 ★その他評価名簿に掲載された製造所等	有 有 有 有 有 有 有 有 有	評価名簿による		シリンダ箱錠	関ゴール 昭和ロック株式会社 （有）徳西店 美和ロック株式会社 ★その他評価名簿に掲載された製造所等 関ニッカナ	有 有 有 有	評価名簿による					
	せ っ き 質 タイル	関イナックス 関カミヤマセラミック株式会社 関田代耐火工業株式会社 ケイワイタイル株式会社 ニッタイ工業株式会社 ダントー株式会社 西谷陶器株式会社 三井鉱山タイル株式会社 ★その他評価名簿に掲載された製造所等 不二見セラミック株式会社	有 有 有 有 有 有 有 有 有				評価名簿による				シリンダ本籍まり錠	関ゴール 昭和ロック株式会社 （有）徳西店 美和ロック株式会社 ★その他評価名簿に掲載された製造所等 関ニッカナ	有 有 有 有		評価名簿による				
	ヒ ン ジ ク ロ ー ザ	大島鐵工株式会社 デンセイオートテック株式会社 日本ドアーチェック製造株式会社 リョービ株式会社 ★その他評価名簿に掲載された製造所等	有 有 有 有								評価名簿による		フロアーヒンジ			大島鐵工株式会社 関ニッカナ 日本ドアーチェック製造株式会社 リョービ株式会社 ★その他評価名簿に掲載された製造所等	有 有 有 有	評価名簿による	
屋 根 及 び とい 工 事	ル ー フ ド レ ー ン	伊藤鉄工株式会社 カネソウ株式会社 第一鋼材株式会社 関田コーポレーション株式会社 関ニムラ株式会社 関田谷川工業株式会社 福西鋼材株式会社 ★その他評価名簿に掲載された製造所等	有 有 有 有 有 有 有 有	評価名簿による	重 量 シ ャ ッ タ ー		小泉シャッター工業株式会社 三和シャッター工業株式会社 鈴木シャッター工業株式会社 東工シャッター株式会社 東洋シャッター株式会社 日本文研シャッター株式会社 文化シャッター株式会社 ★その他評価名簿に掲載された製造所等	有 有 有 有 有 有 有 有	評価名簿による				純 工 事	ベネシャンブラインド	立川ブラインド工業株式会社 トソー株式会社 ニチベイ株式会社	評価対象外 評価対象外 評価対象外			
							軽 量 シ ャ ッ タ ー	小泉シャッター工業株式会社 三和シャッター工業株式会社 鈴木シャッター工業株式会社 東工シャッター株式会社 東洋シャッター株式会社 日本文研シャッター株式会社 文化シャッター株式会社 ★その他評価名簿に掲載された製造所等			有 有 有 有 有 有 有 有	評価名簿による			天井吊钩	関ダイケン株式会社 ナカ工業株式会社 関田アルミ株式会社 ★その他評価名簿に掲載された製造所等 昭和ロック株式会社 関アンテナ株式会社		有 有 有 有	シーリングハッチ ハイハッチ ラコムハッチ 天井全面ハッチ テンゲンハッチユース
							左 官 工 事	防 水 モ ル タ ル 防 水 剤			シフカー電機防水株式会社 セントラル工業株式会社 関東防水工業株式会社 関日本セメント防水剤製造所株式会社 関マノール株式会社				評価対象外 評価対象外 評価対象外 評価対象外 評価対象外	シフカー液B号 シーアイシー防水剤 ボース防水剤 ウェータイトB号 マノールの防水剤		ド ア ク ロ ー ザ	
建 具 工 事	ア ル ミ ニ ウ ム 製 建 具	近畿工業株式会社 三協アルミニウム工業株式会社 昭和アルミテックノ株式会社 新日経株式会社 立山アルミニウム工業株式会社 トステム株式会社 テクノ・ナミケン株式会社 ニューウェルシステム株式会社 関日本アルミ株式会社 日本建機株式会社 不二サッシ株式会社 関トヨコ建設株式会社 YKKアーキテクチャアルプロダクツ株式会社 昭和鋼材株式会社 新鋼ノース株式会社 関田工業株式会社 ★その他評価名簿に掲載された製造所等	有 有 有 有 有 有 有 有 有 有 有 有 有 有	評価名簿による	ビ ボ ッ ト ヒ ン ジ		大島鐵工株式会社 関ニッカナ デンセイオートテック株式会社 日本ドアーチェック製造株式会社 リョービ株式会社 帝金株式会社 関ベスト株式会社	有 有 有 有 有 有 有	評価対象外 評価対象外 評価対象外 評価対象外 評価対象外	ダイヤモンド NHN デンセイクリエイト ニュースター リョービ株式会社 帝金株式会社 ビボットヒンジ	建 突 用 成 型 ラ イ ン ン グ 材	日本インダレーション株式会社 ニチアス株式会社	有 有	ハイスタック カボスタック					

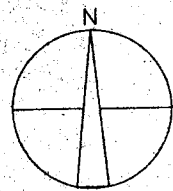

敷地境界線

幅辺

既存建物 (倉庫・車庫)
建築面積 173.339 m²
床面積 153.956 m²

既存建物 (車庫)
建築面積 14.115 m²
床面積 14.115 m²

駐車場

駐車場

駐車場

既存建物 (本館)
建築面積 502.458 m²
床面積 489.354 m²

申請建物

既存コンクリート 600×120

既存コンクリート



10,000

6,000

敷地境界線

配置図

S 1:200

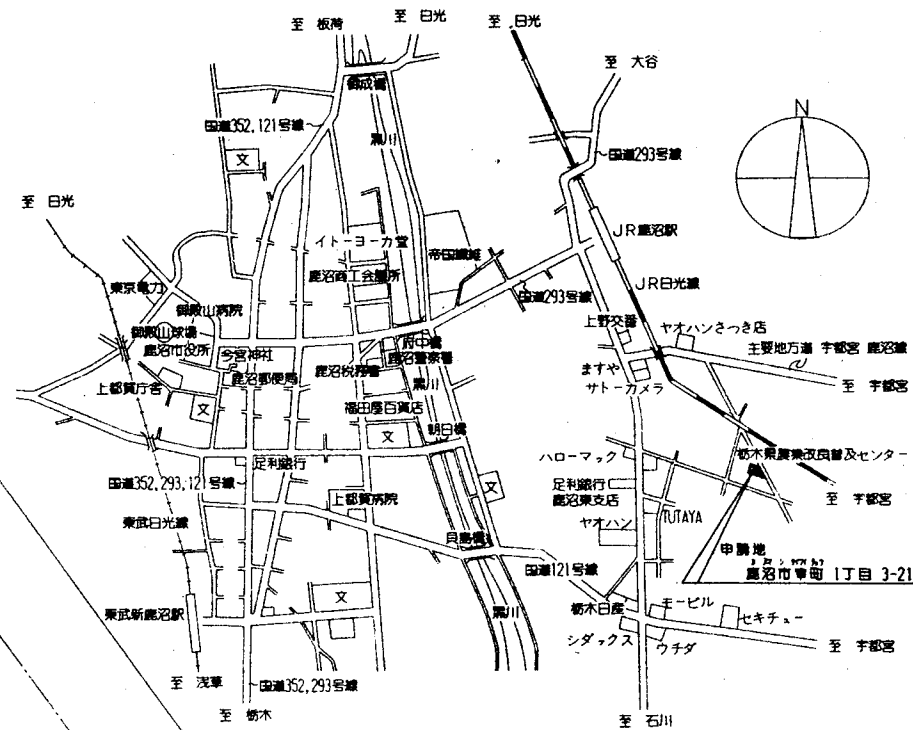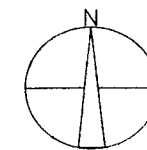

案内図

工事名称 上野賀屋敷振興事務所 (仮称) 新築工事

図面番号 A-07

図面名称 配置図 案内図

縮尺 1:200

一級建築士事務所 (株) 熊倉敬次建築設計事務所

栃木県鹿沼市千波867番地
電話 0289 (62) 8730

設計年月日 H11.12


設計担当

一級建築士 熊倉敬次

検印 (熊倉敬次)


設 計 概 要										内 部 仕 上 表														
一 般 事 項	工 事 名 称	上都賀農業振興事務所（仮称）新築工事				建 築 種 別	新 築			階	室 名	床	巾 木	壁	天 井	電 線	H	備 考						
	建 築 場 所	栃木県鹿沼市幸町 1丁目3番21号				その他指定				1	廊下	長尺塩ビシート t=2.0	ワト巾木 H=100	ビニルクロス貼 下地・石膏ボード t=12.5	ジブトン t=9.5	塩ビ製	H=2700	指示マーク						
	地 域 指 定	用途指定	第二種中高層住居専用地域									長尺塩ビシート t=2.0	ワト巾木 H=100	ビニルクロス貼 下地・石膏ボード t=12.5	ジブトン t=9.5	塩ビ製	H=2700	ブライドBOX ベニヤブライド ｷﾞﾔ式 室名札						
建 物 概 要	規 模	防火指定	指定なし			敷地面積	4,876.38 m ²				閲覧室	長尺塩ビシート t=2.0	ワト巾木 H=100	ビニルクロス貼 下地・石膏ボード t=12.5	ジブトン t=9.5	塩ビ製	H=2700	ブライドBOX ベニヤブライド ｷﾞﾔ式 室名札						
		階 数	2 階	最高軒高	7.00 m	最高部の高さ	7.25 m	勾 配				長尺塩ビシート t=2.0	ワト巾木 H=100	ビニルクロス貼 下地・石膏ボード t=12.5	ジブトン t=9.5	塩ビ製	H=2700	ブライドBOX ベニヤブライド ｷﾞﾔ式 室名札						
		建築面積	(1.35×3.60) + (1.10×6.20) + 340.20 = 351.88			床面積	1F	13.5 × 25.2 =	340.20			長尺塩ビシート t=2.0	ワト巾木 H=100	ビニルクロス貼 下地・石膏ボード t=12.5	ジブトン t=9.5	塩ビ製	H=2700	ブライドBOX ベニヤブライド ｷﾞﾔ式 室名札						
							2F	13.5 × 25.2 =	340.20			長尺塩ビシート t=2.0	ワト巾木 H=100	ビニルクロス貼 下地・石膏ボード t=12.5	ジブトン t=9.5	塩ビ製	H=2700	ブライドBOX ベニヤブライド ｷﾞﾔ式 室名札						
		合 計	351.88 m ²				合 計		680.40 m ²			長尺塩ビシート t=2.0	ワト巾木 H=100	ビニルクロス貼 下地・石膏ボード t=12.5	ジブトン t=9.5	塩ビ製	H=2700	ブライドBOX ベニヤブライド ｷﾞﾔ式 室名札						
構 造 概 要	基礎形式	鉄筋コンクリート基礎				地 耐 力	5t/長期：（仮定）				男子更衣室	長尺塩ビシート t=2.0	ワト巾木 H=100	ビニルクロス貼 下地・石膏ボード t=12.5	ジブトン t=9.5	塩ビ製	H=2500	室名札						
	軸 部	軽量鉄骨造 2階建 プレー処理 組立式				積 雪	30cm/m ²					長尺塩ビシート t=2.0	ワト巾木 H=100	ビニルクロス貼 下地・石膏ボード t=12.5	ジブトン t=9.5	塩ビ製	H=2500	室名札						
	内部軸組下地	床 下 地	1F 土間コンクリート t=120 金網押え 9t/㎡ 3.2φ-100×100 鉄筋 t=30 防湿シート厚0.15 砕石地盤 0~40 厚150 転圧									長尺塩ビシート t=2.0	ワト巾木 H=100	ビニルクロス貼 下地・石膏ボード t=12.5	ジブトン t=9.5	塩ビ製	H=2500	流し台（電気）						
			2F 木製床バネ（合板 t=12張り） t=100 合板 t=9 上張り									長尺塩ビシート t=2.0	ワト巾木 H=100	ビニルクロス貼 下地・石膏ボード t=12.5	ジブトン t=9.5	塩ビ製	H=2500	室名札 便器、手洗い						
		間仕切下地	軽鉄間仕切下地 外壁廻り：断熱材グラスウール t=100									長尺塩ビシート t=2.0	ワト巾木 H=100	ビニルクロス貼 下地・石膏ボード t=12.5	ジブトン t=9.5	塩ビ製	H=2500	室名札 便器、手洗い						
外 部 仕 上	屋 根	スレート t=88 t=0.6 裏面スリット								2	事務所	長尺塩ビシート t=2.0	ワト巾木 H=100	ビニルクロス貼 下地・石膏ボード t=12.5	ジブトン t=9.5	塩ビ製	H=2700	ブライドBOX ベニヤブライド ｷﾞﾔ式 室名札						
	外 壁	壁下地 t=12張り（防湿品） （繊維混入セメントけい酸カルシウム板）										長尺塩ビシート t=2.0	ワト巾木 H=100	ビニルクロス貼 下地・石膏ボード t=12.5	ジブトン t=9.5	塩ビ製	H=2700	ブライドBOX ベニヤブライド ｷﾞﾔ式 室名札						
	開 口 部	窓枠 t=12張り、窓枠 t=12張り両開き戸										長尺塩ビシート t=2.0	ワト巾木 H=100	ビニルクロス貼 下地・石膏ボード t=12.5	ジブトン t=9.5	塩ビ製	H=2700	ブライドBOX ベニヤブライド ｷﾞﾔ式 室名札						
	玄 関 ポーチ	床：磁器タイル100角張 床 t=30 軒天：着色ケイ酸カルシウム板 t=8 目張り張 バラバット t=2.0 柱巻：スレート t=2.0 スレート t=88 t=0.6 裏面スリット										長尺塩ビシート t=2.0	ワト巾木 H=100	ビニルクロス貼 下地・石膏ボード t=12.5	ジブトン t=9.5	塩ビ製	H=2500	室名札						
	外 部 階 段	鉄骨階段 OP塗り 踏板、フェッダープレート t=4.5曲げ加工 屋根：スレート t=88 t=0.6 裏面スリット										長尺塩ビシート t=2.0	ワト巾木 H=100	ビニルクロス貼 下地・石膏ボード t=12.5	ジブトン t=9.5	塩ビ製	H=2500	室名札 便器、手洗い						
板 金 ・ 鉄	軒天：120角塩ビ製 堅固：75φ VP										ホール	長尺塩ビシート t=2.0	ワト巾木 H=100	ビニルクロス貼 下地・石膏ボード t=12.5	ジブトン t=9.5	塩ビ製	H=2700	指示マーク ブライドBOX ベニヤブライド ｷﾞﾔ式 流し台（電気）						
施 工 事												長尺塩ビシート t=2.0	ワト巾木 H=100	ビニルクロス貼 下地・石膏ボード t=12.5	ジブトン t=9.5	塩ビ製	H=2500	室名札 便器、手洗い						
												長尺塩ビシート t=2.0	ワト巾木 H=100	ビニルクロス貼 下地・石膏ボード t=12.5	ジブトン t=9.5	塩ビ製	H=2500	室名札 便器、手洗い						
												長尺塩ビシート t=2.0	ワト巾木 H=100	ビニルクロス貼 下地・石膏ボード t=12.5	ジブトン t=9.5	塩ビ製	H=2500	室名札 便器、手洗い						
												長尺塩ビシート t=2.0	ワト巾木 H=100	ビニルクロス貼 下地・石膏ボード t=12.5	ジブトン t=9.5	塩ビ製	H=2500	室名札 便器、手洗い						
そ の 他												長尺塩ビシート t=2.0	ワト巾木 H=100	ビニルクロス貼 下地・石膏ボード t=12.5	ジブトン t=9.5	塩ビ製	H=2500							

工事名称 上都賀農業振興事務所（仮称）新築工事
 図面名称 仕上表
 一面建築士事務所（株）熊倉敬次建築設計事務所
 設計年月日 H11.12
 設計担当 一級建築士 熊倉敬次
 図面番号 A-08
 縮 尺
 栃木県鹿沼市千歳067番地
 電話 0280 (82) 8-730
 熊倉敬次建築設計事務所
 熊倉敬次

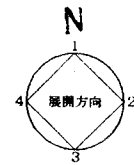


部 屋 名	面 積 m ²
事務所	145.8000
倉庫	19.4400
印刷室	19.4400
製図室	48.6000
女子更衣室	9.7200
閲覧室	19.4400
給湯室	4.8600
女子便所	7.2900
男子便所	10.9350
男子更衣室	11.1375
階段室	6.3000
廊下・ホール	37.2375
合 計	340.2000

工事名称	上都賀農業振興事務所 (仮称) 新築工事		図面番号	A-09
図面名称	1階 平面図		縮 尺	8=1:100
一般建築士事務所 佛熊倉敬次建築設計事務所			栃木県鹿沼市千歳867番地 電話 0286 (82) 6-3 0	
設計年月日	設計担当	一級建築士 鹿沼大匠建築 〒76900号 鹿倉敬次	校 印	

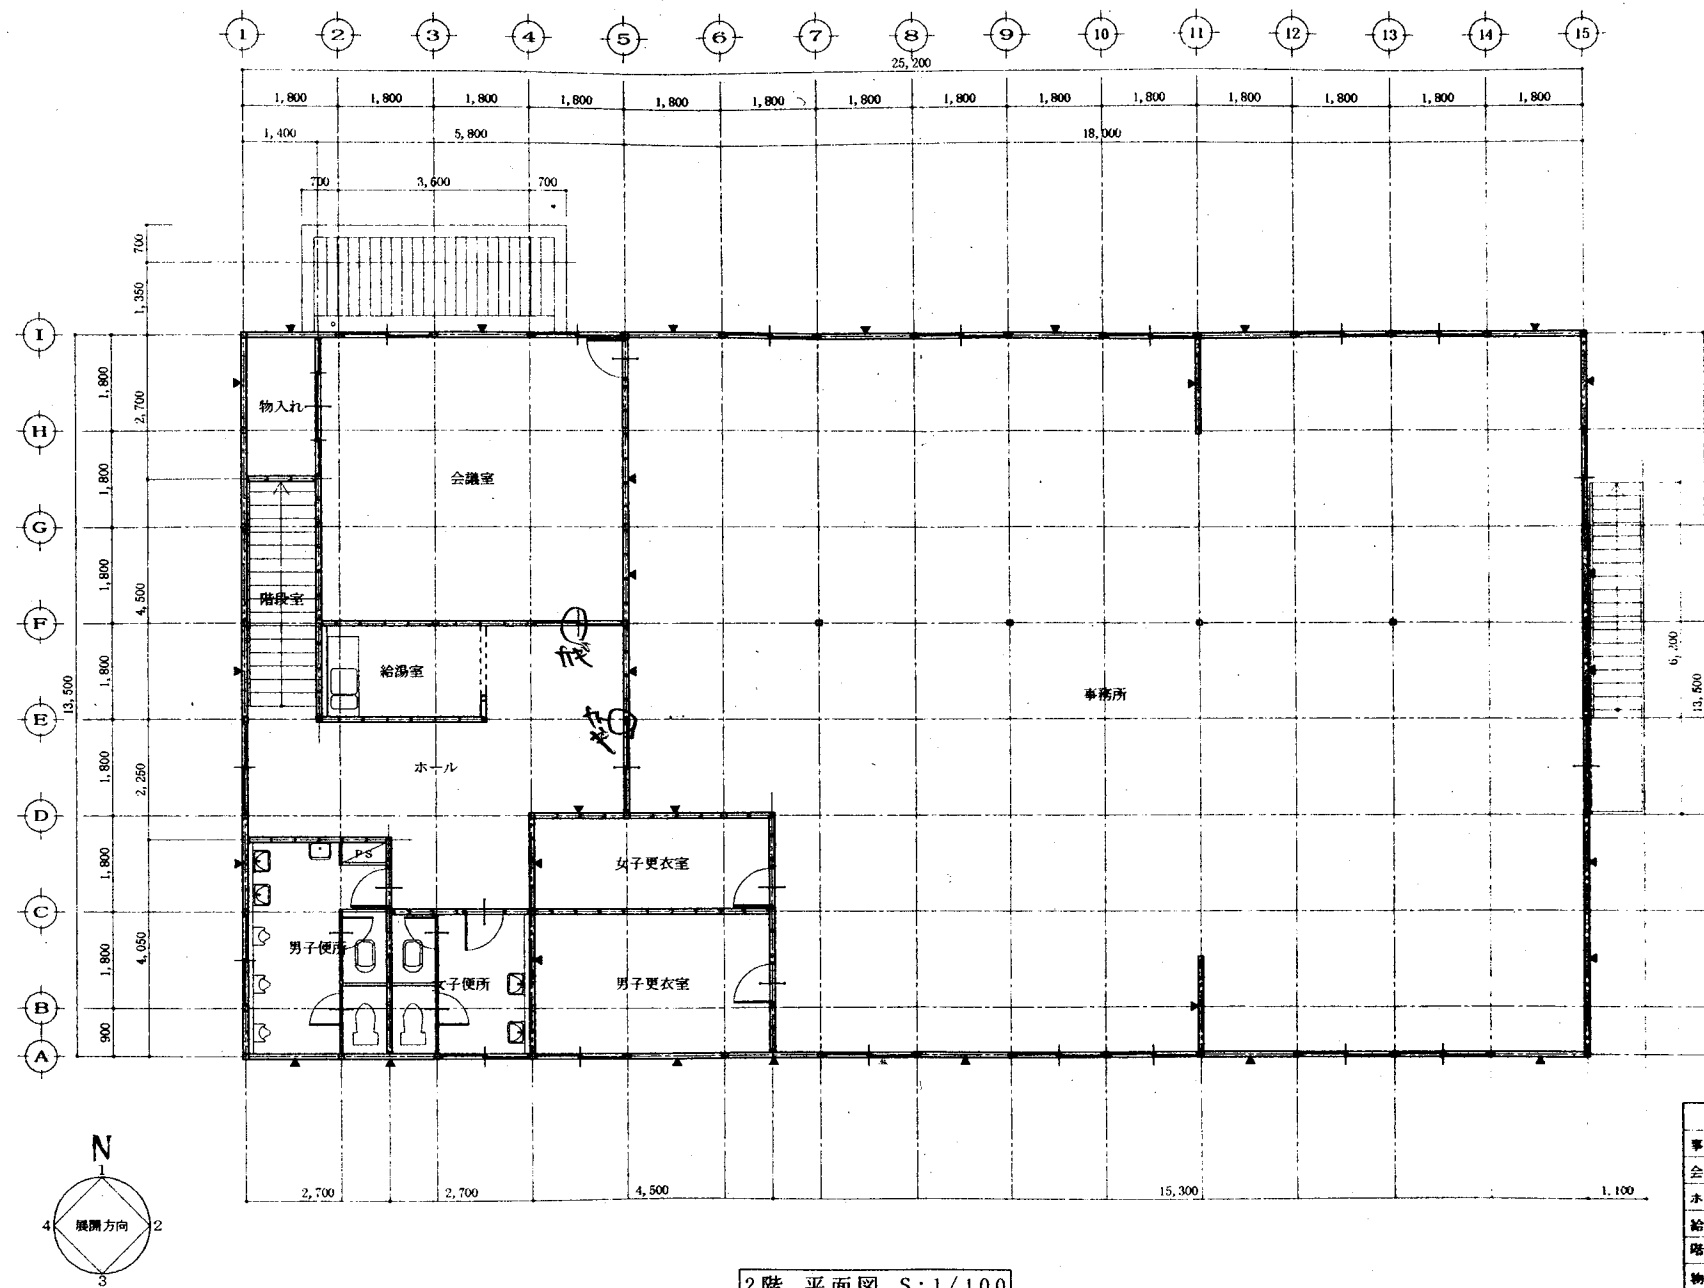


部 屋 名	面 積 m ²
事務所	230.8500
会議室	31.3200
ホール	23.8950
給湯室	5.5800
階段室	6.3000
物入れ	3.7800
男子更衣室	12.1500
女子更衣室	8.1000
女子便所	7.2500
男子便所	10.9350
合 計	340.2000


工事名称 上野農業振興事務所（仮称）新築工事 図面番号 A-10
 図面名称 2階 平面図 縮 尺 S=1/100
 一級建築士事務所 柳瀬倉敷次建築設計事務所 栃木県鹿沼市千歳467番地 電話 0286 (82) 6730
 設計年月日 H11.12 設計担当 一級建築士 佐藤大正 佐藤 俊 佐藤 隆
 075-940 22 西本 昭彦

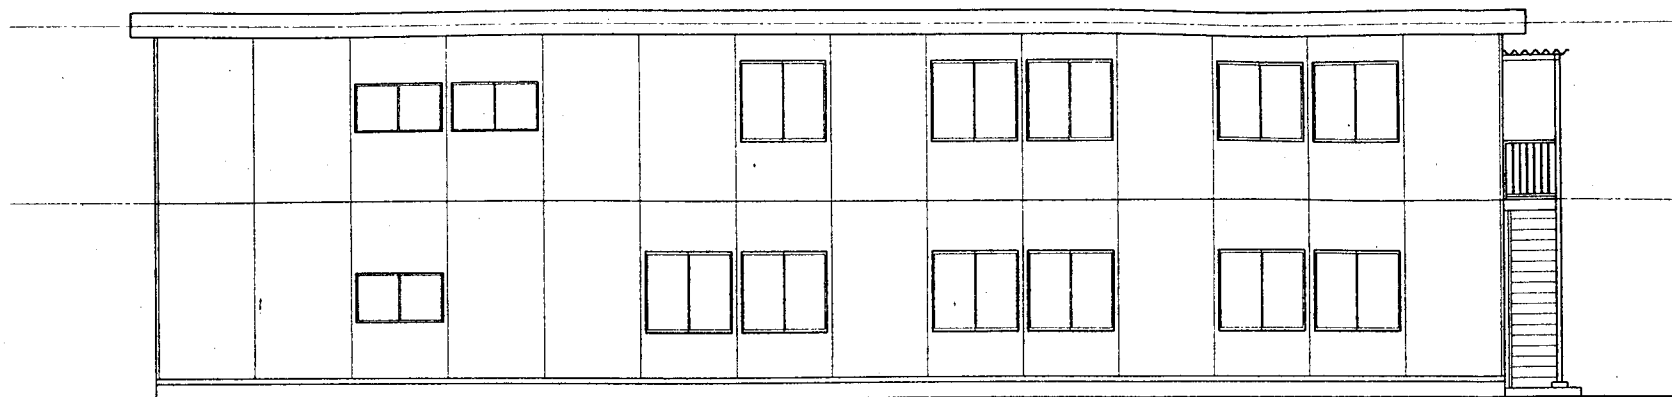


南 A側 立面図 S:1/100

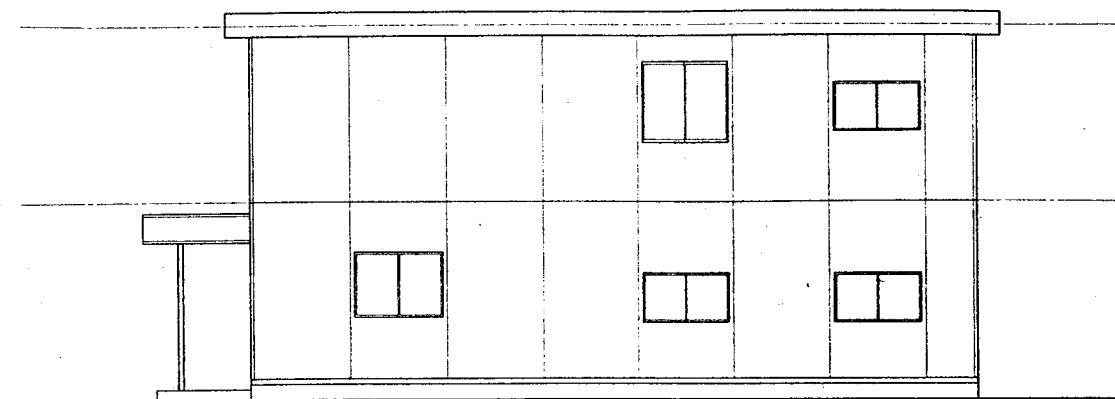

西 1側 立面図 S:1/100

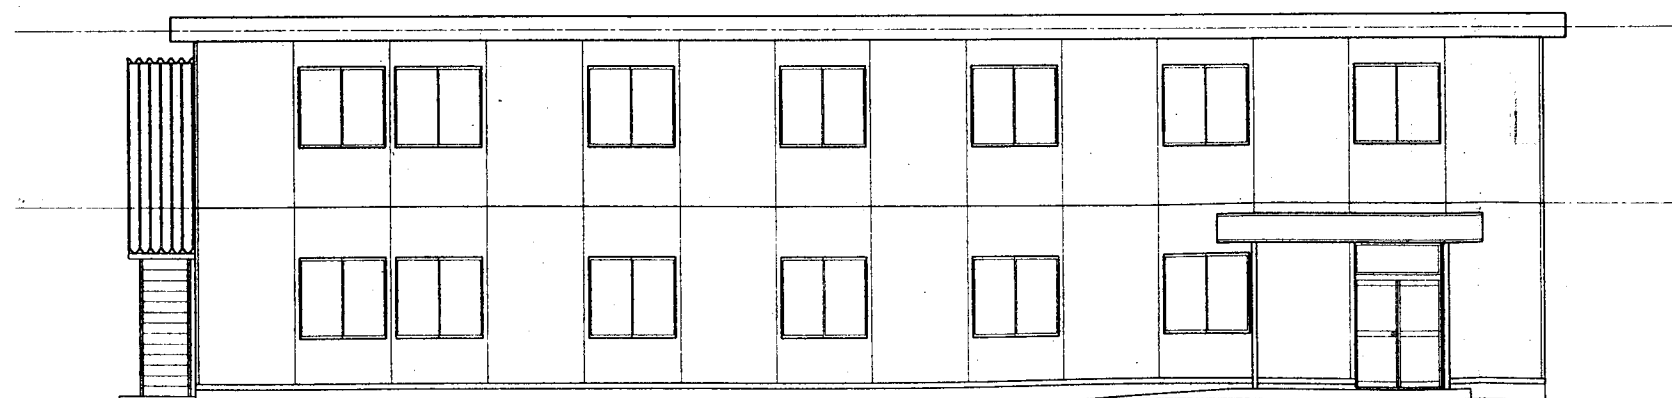


北 1側 立面図 S:1/100

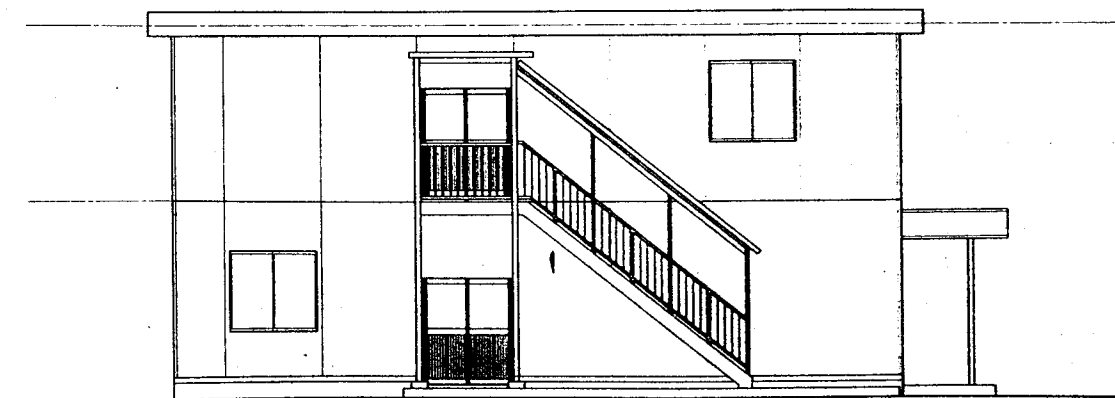


東 15側 立面図 S:1/100

工事名称	上都賀農業振興事務所（仮称）新築工事	図面番号	A-11
図面名称	立面図	縮尺	S=1:100
一級建築士事務所	御熊倉敬次建築設計事務所	青木県産沼市千歳867番地	電話 0289 (82) 6730
設計年月日	H11.12	設計担当	一級建築士 尾山 大正 氏
		一級建築士 尾山 大正 氏	御76960号 奥倉 敬次

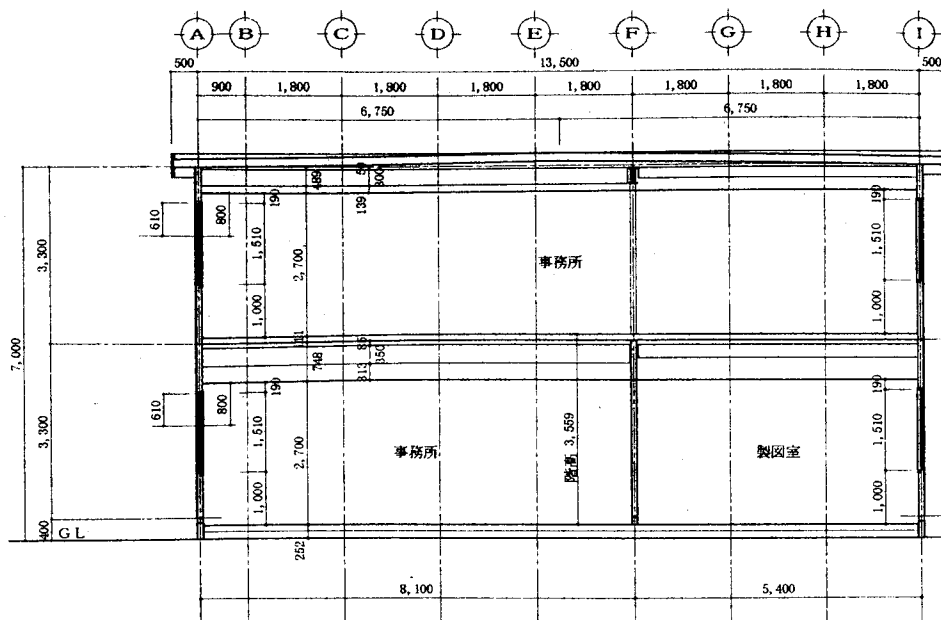


1面 断面図 S:1/100

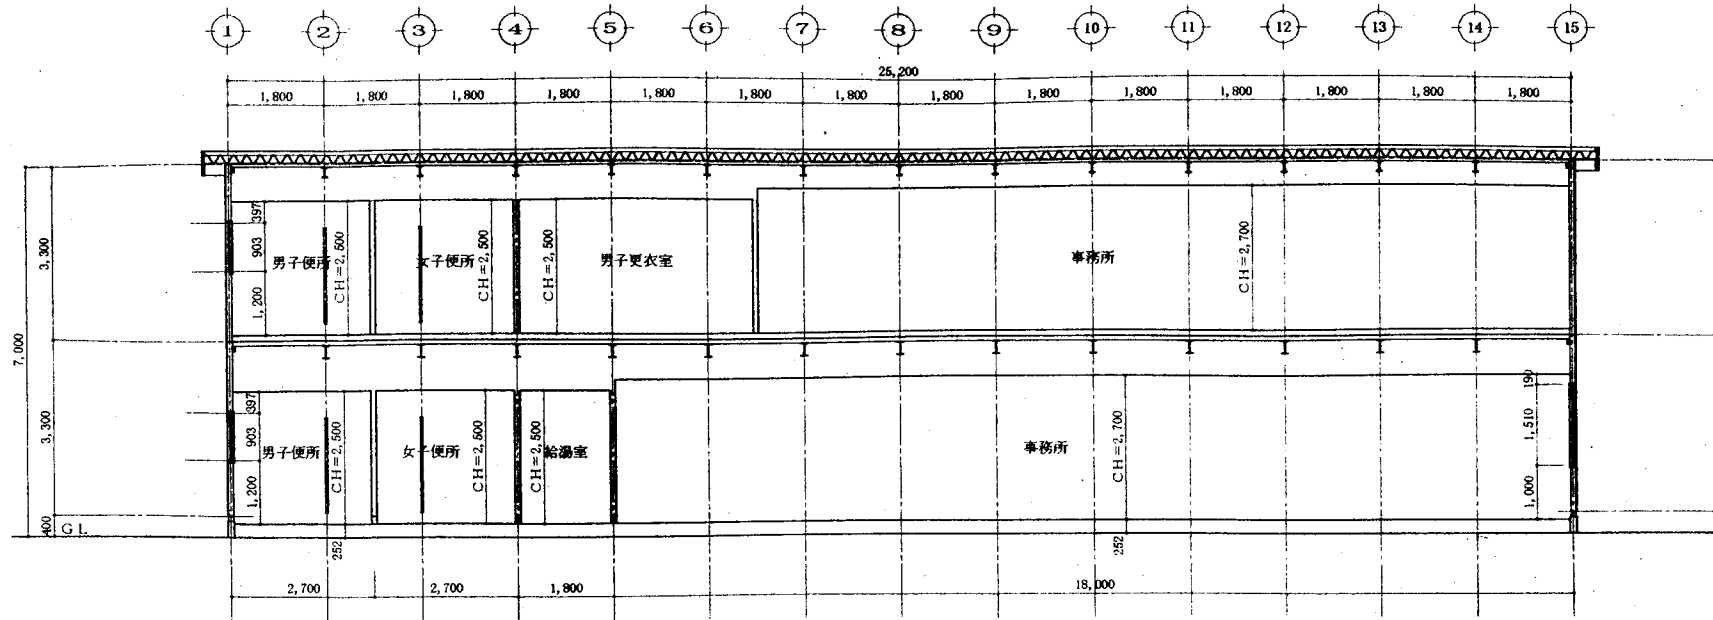


2面 断面図 S:1/100

排煙計算表				採光計算表				換気計算表			
	室名			室名				室名			
1階	事務所	必要開口面積	$145.8 / 50 = 2.916\text{m}^2$	事務所	必要開口面積	$145.8 / 20 = 7.29\text{m}^2$		事務所	必要開口面積	$145.8 / 20 = 7.29\text{m}^2$	
		有効開口面積	$w0.79 \times H0.58 \times 7\text{ヶ所} = 3.207\text{m}^2$		有効開口面積	$w1.59 \times H1.40 \times 7\text{ヶ所} = 15.58\text{m}^2$			有効開口面積	$w0.79 \times H1.40 \times 7\text{ヶ所} = 7.742\text{m}^2$	
		判定	$2.916\text{m}^2 < 3.207\text{m}^2$ OK		判定	$7.29\text{m}^2 < 15.58\text{m}^2$ OK			判定	$7.29\text{m}^2 < 7.742\text{m}^2$ OK	
	製図室	必要開口面積	$48.60 / 50 = 0.972\text{m}^2$	製図室	必要開口面積	$48.60 / 20 = 2.430\text{m}^2$		製図室	必要開口面積	$48.60 / 20 = 2.430\text{m}^2$	
		有効開口面積	$w0.79 \times H0.58 \times 3\text{ヶ所} = 1.374\text{m}^2$		有効開口面積	$w1.59 \times H1.40 \times 3\text{ヶ所} = 6.678\text{m}^2$			有効開口面積	$w0.79 \times H1.40 \times 3\text{ヶ所} = 3.318\text{m}^2$	
		判定	$0.972\text{m}^2 < 1.374\text{m}^2$ OK		判定	$2.430\text{m}^2 < 6.678\text{m}^2$ OK			判定	$2.430\text{m}^2 < 3.318\text{m}^2$ OK	
	閲覧室	必要開口面積	$19.44 / 50 = 0.389\text{m}^2$	閲覧室	必要開口面積	$19.44 / 20 = 0.972\text{m}^2$		閲覧室	必要開口面積	$19.44 / 20 = 0.972\text{m}^2$	
		有効開口面積	$w0.79 \times H0.58 \times 1\text{ヶ所} = 0.458\text{m}^2$		有効開口面積	$w1.59 \times H1.40 \times 1\text{ヶ所} = 2.226\text{m}^2$			有効開口面積	$w0.79 \times H1.40 \times 1\text{ヶ所} = 1.106\text{m}^2$	
		判定	$0.389\text{m}^2 < 0.458\text{m}^2$ OK		判定	$0.972\text{m}^2 < 2.226\text{m}^2$ OK			判定	$0.972\text{m}^2 < 1.106\text{m}^2$ OK	
	印刷室	必要開口面積	$19.44 / 50 = 0.389\text{m}^2$	印刷室	必要開口面積	$19.44 / 20 = 0.972\text{m}^2$		印刷室	必要開口面積	$19.44 / 20 = 0.972\text{m}^2$	
		有効開口面積	$w0.79 \times H0.58 \times 1\text{ヶ所} = 0.458\text{m}^2$		有効開口面積	$w1.59 \times H1.40 \times 1\text{ヶ所} = 2.226\text{m}^2$			有効開口面積	$w0.79 \times H1.40 \times 1\text{ヶ所} = 1.106\text{m}^2$	
		判定	$0.389\text{m}^2 < 0.458\text{m}^2$ OK		判定	$0.972\text{m}^2 < 2.226\text{m}^2$ OK			判定	$0.972\text{m}^2 < 1.106\text{m}^2$ OK	
2階	事務所	必要開口面積	$230.85 / 50 = 4.617\text{m}^2$	事務所	必要開口面積	$230.85 / 20 = 11.542\text{m}^2$		事務所	必要開口面積	$230.85 / 20 = 11.542\text{m}^2$	
		有効開口面積	$w0.79 \times H0.58 \times 11\text{ヶ所} = 5.04\text{m}^2$		有効開口面積	$w1.59 \times H1.40 \times 11\text{ヶ所} = 24.486\text{m}^2$			有効開口面積	$w0.79 \times H1.40 \times 11\text{ヶ所} = 12.166\text{m}^2$	
		判定	$4.617\text{m}^2 < 5.04\text{m}^2$ OK		判定	$11.542\text{m}^2 < 24.486\text{m}^2$ OK			判定	$11.542\text{m}^2 < 12.166\text{m}^2$ OK	
	会議室	必要開口面積	$31.32 / 50 = 0.626\text{m}^2$	会議室	必要開口面積	$31.32 / 20 = 1.566\text{m}^2$		会議室	必要開口面積	$31.32 / 20 = 1.566\text{m}^2$	
		有効開口面積	$w0.79 \times H0.58 \times 2\text{ヶ所} = 0.916\text{m}^2$		有効開口面積	$w1.59 \times H1.40 \times 2\text{ヶ所} = 4.452\text{m}^2$			有効開口面積	$w0.79 \times H1.40 \times 2\text{ヶ所} = 2.212\text{m}^2$	
		判定	$0.626\text{m}^2 < 0.916\text{m}^2$ OK		判定	$1.566\text{m}^2 < 4.452\text{m}^2$ OK			判定	$1.566\text{m}^2 < 2.212\text{m}^2$ OK	


工事名称	上野実業建設事務所（仮称）新築工事	図面番号	A-12
図面名称	断面図・排煙・採光・換気計算表	縮尺	S=1:100
一級建築士事務所 柳熊倉敬次建築設計事務所		〒100-0001 東京都千代田区千代田 6730	
設計年月日	H11.12	設計担当	一級建築士 高倉敬次
		校 図	

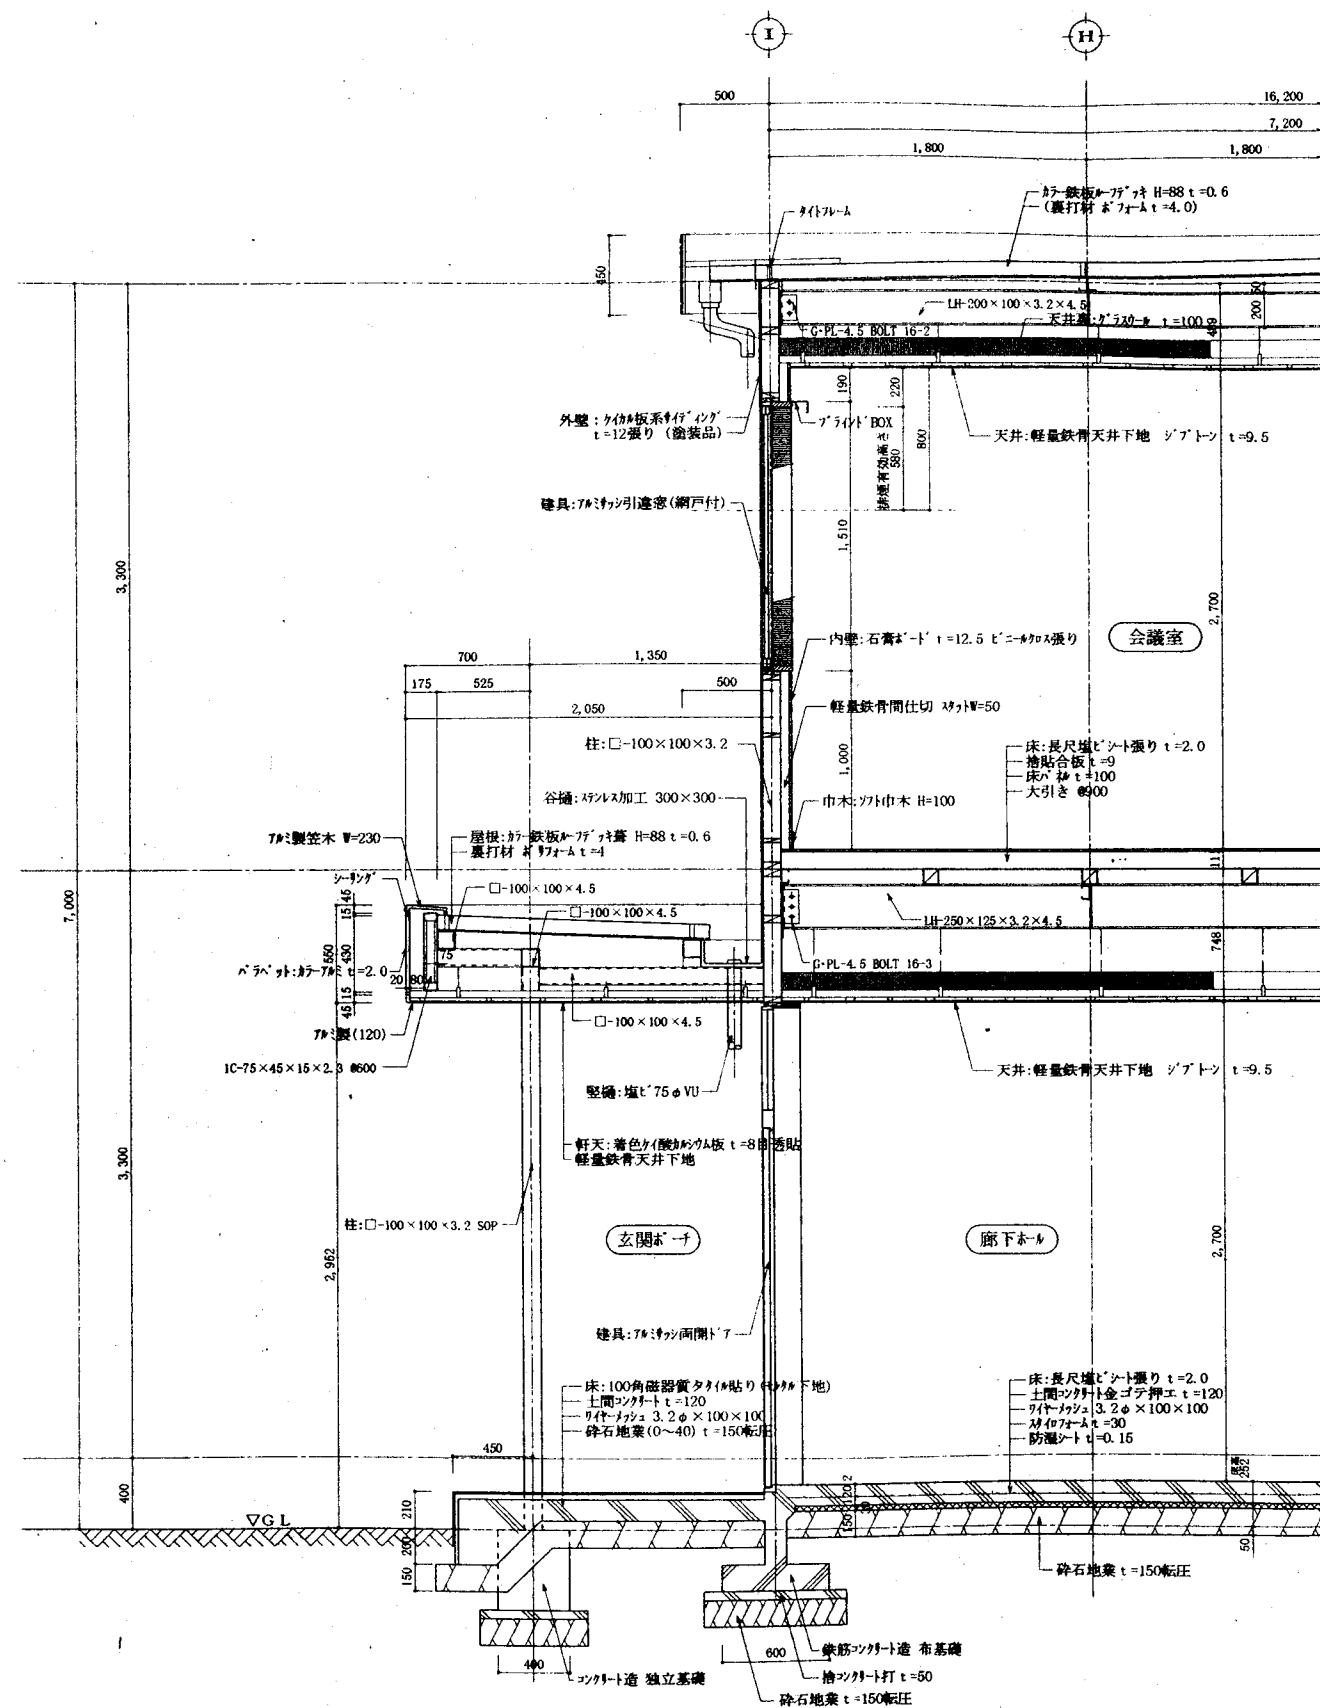


矩計図 S:1/30

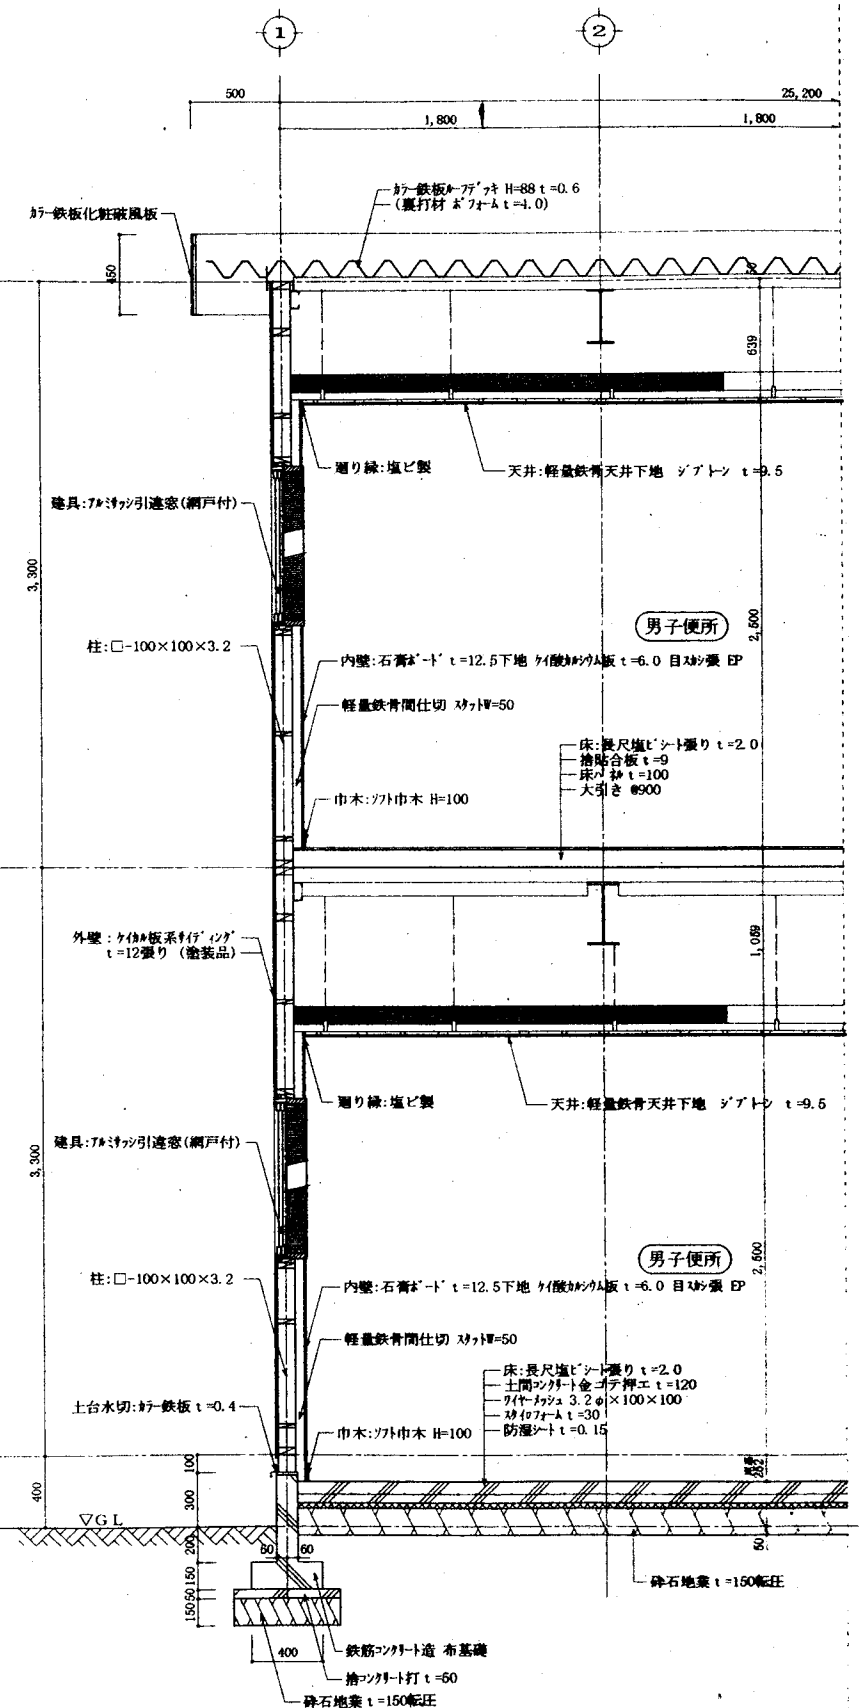


工事名称	上野農業振興事務所（仮称）新築工事	図面番号	A-13
図面名称	矩計図1	縮尺	6=1:30
一般建築士事務所	佛熊倉敬次建築設計事務所	熊本県熊本市千歳887番地	電話 0286 (82) 7330
設計年月日	H11.12	設計担当	一般建築士事務所 熊倉敬次

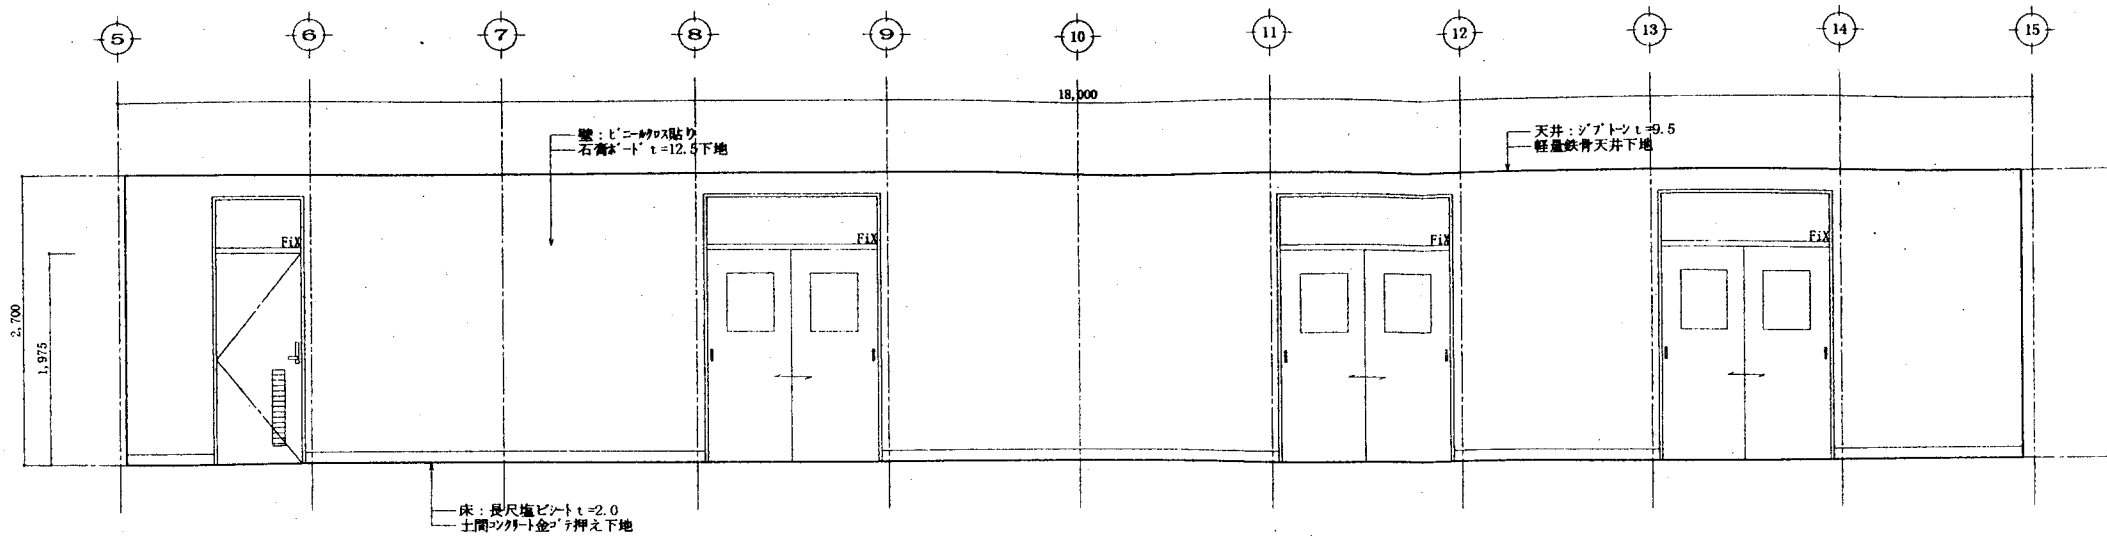

1階 事務所 1面

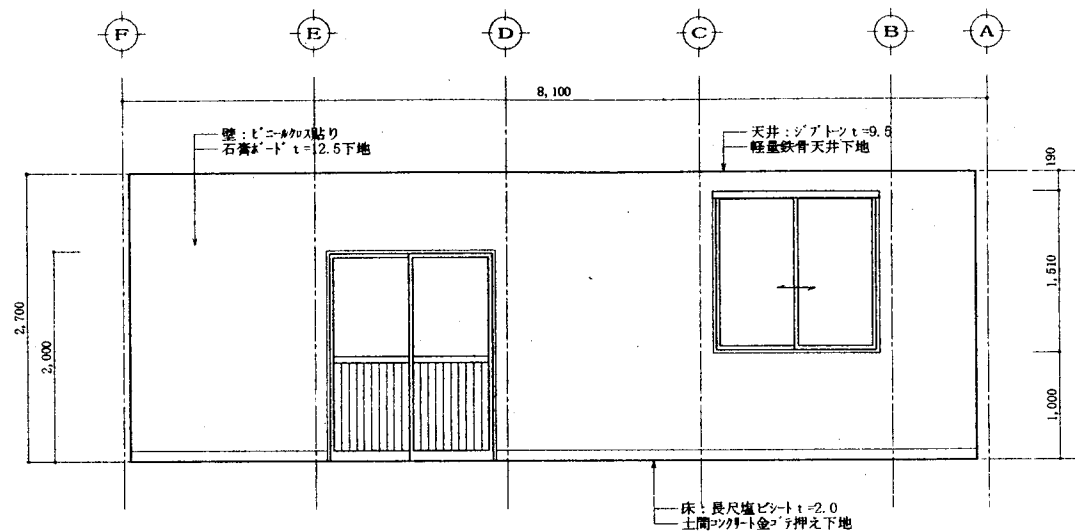


1階 事務所 2面

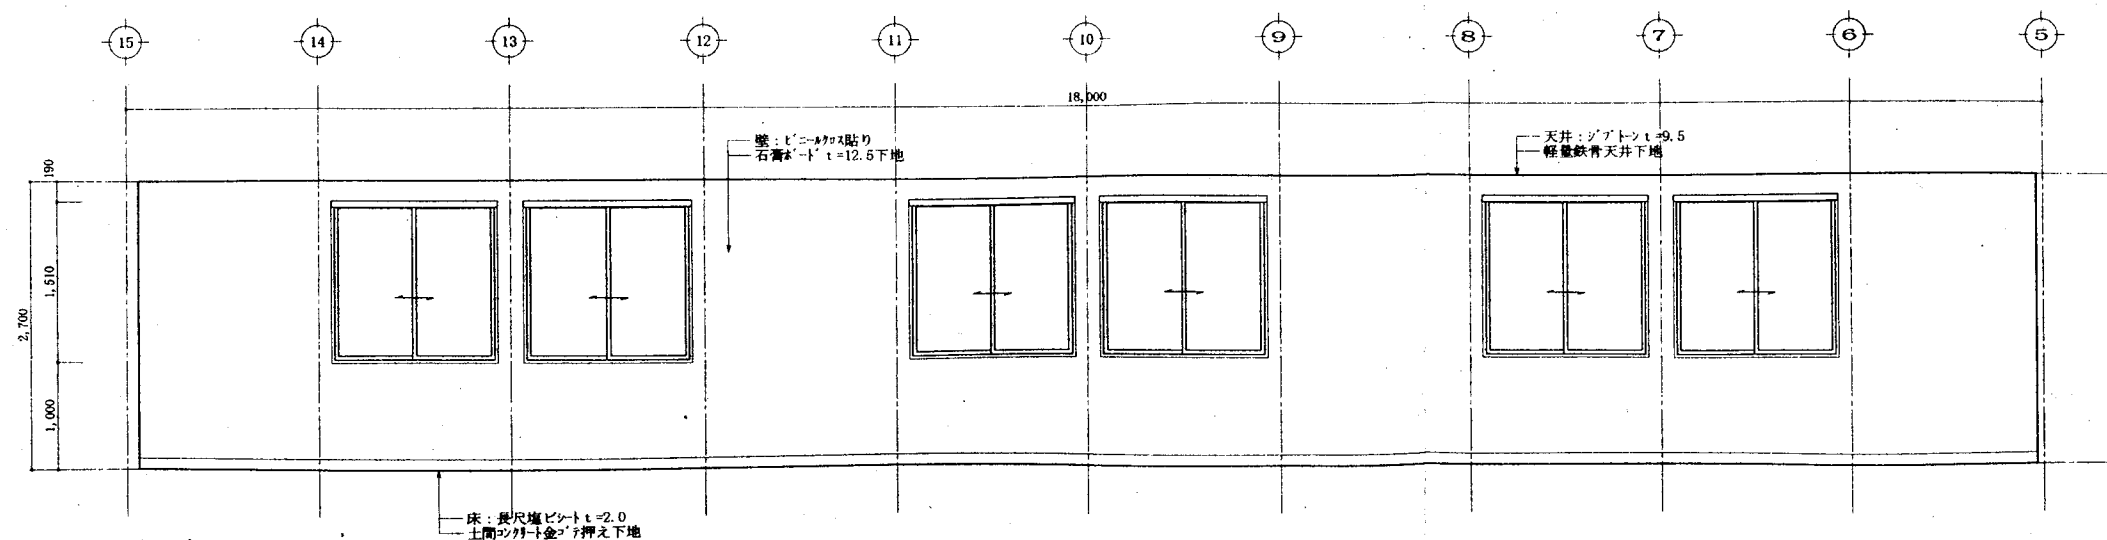


1階 事務所 3面


工事名称	上野質屋農産物事務所（仮称）新築工事	図面番号	A-15
図面名称	展開図 1	縮尺	S=1:50
一般建築士事務所	㈱熊倉敬次建築設計事務所	栃木県鹿沼市千歳867番地	電話 0289 (82) 6730
設計年月日	H11.12	設計担当	一級建築士 熊倉敬次 〒70000号 熊倉敬次
		検 査	熊倉敬次

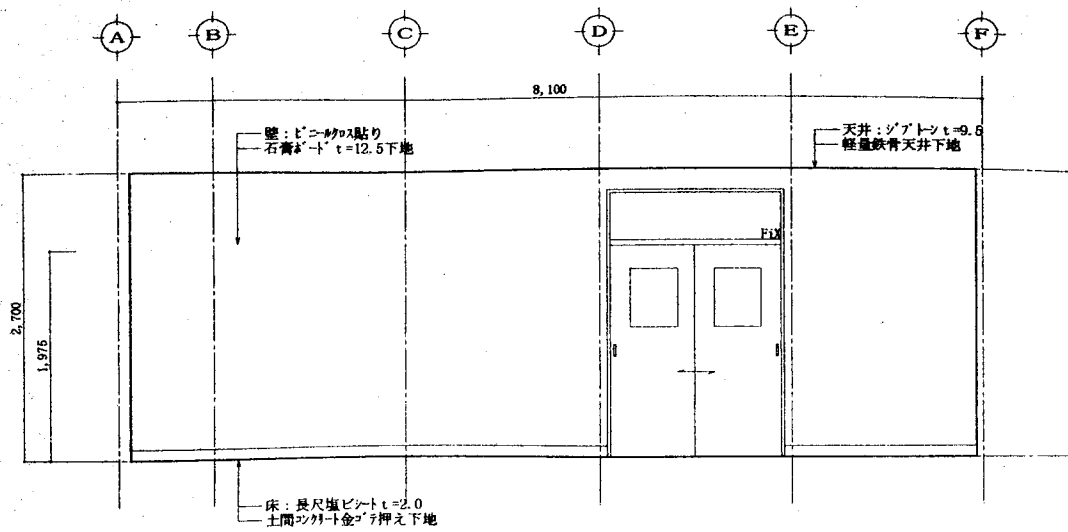


1階事務所 4面

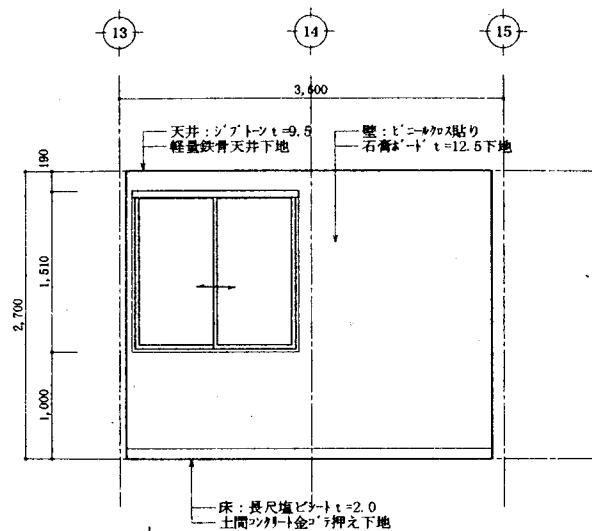


1階倉庫 1面

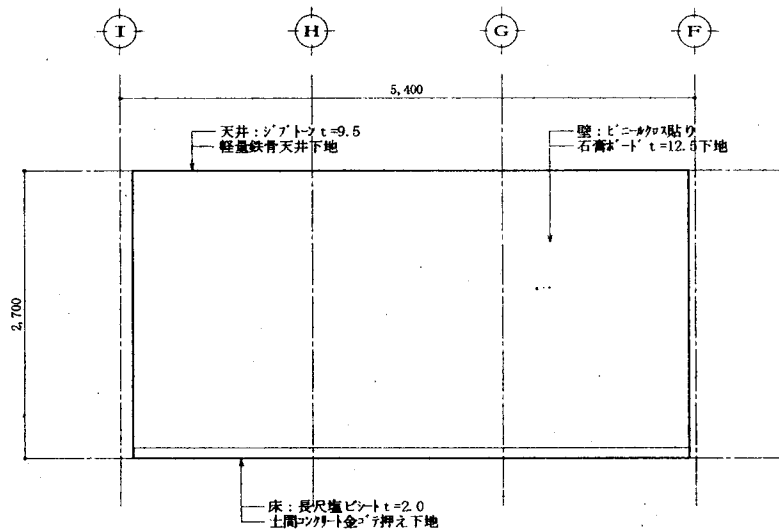


1階倉庫 2面

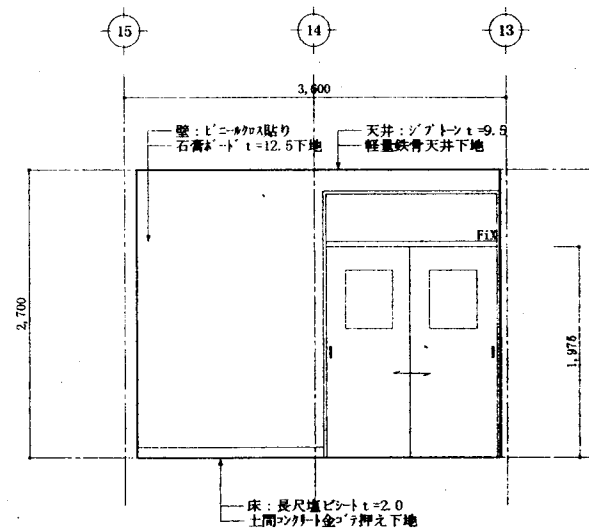


1階倉庫 3面

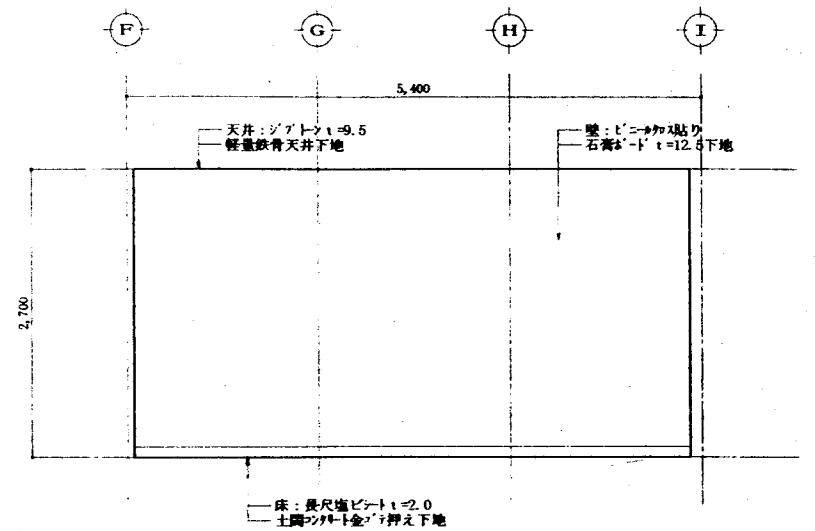


1階倉庫 4面

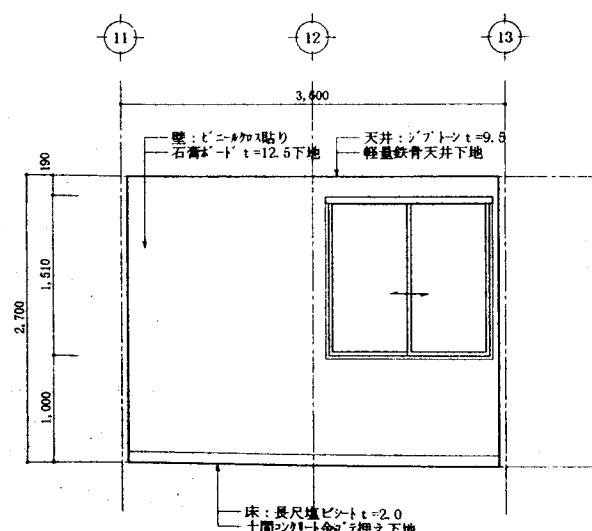


1階印刷室 1面

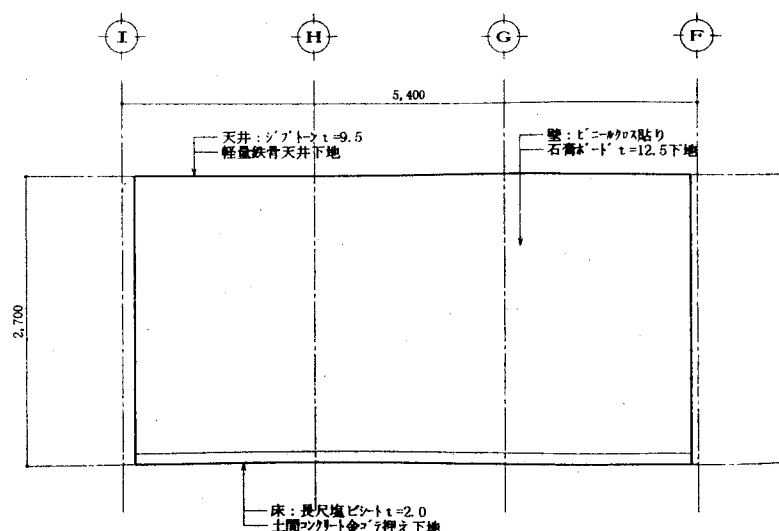

1階印刷室 2面

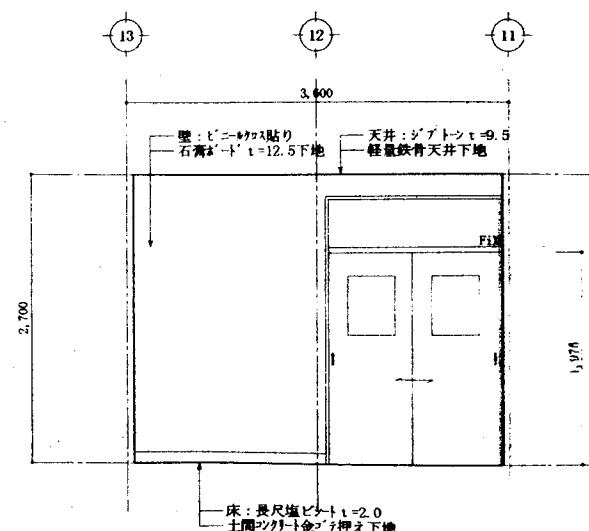

1階印刷室 3面

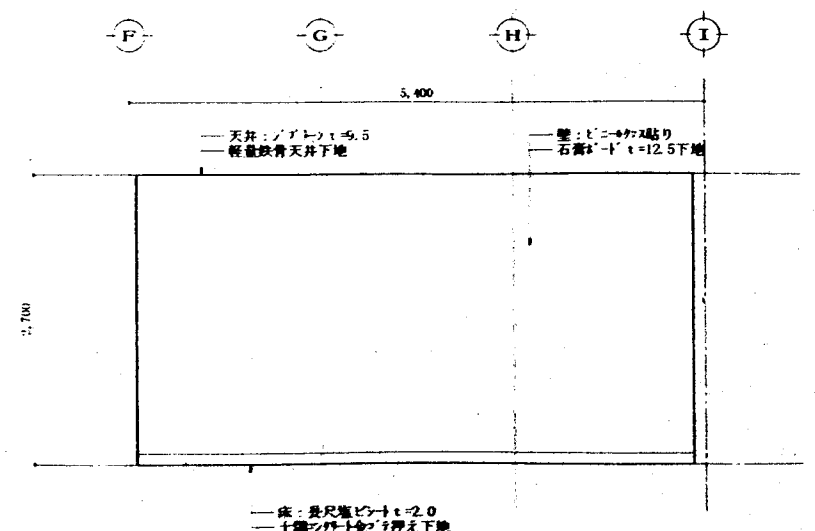









1階印刷室 4面

工事名称 上野製菓業事務所 (仮称) 新築工事 図面番号 A-16


図面名称 展開図2 縮尺 8:1:50

一般建築士事務所 御農倉敏次建築設計事務所 栃木県鹿沼市千歳47番地 電話 0289 (62) 6730

設計年月日 H11.12 設計者 一般建築士事務所 御農倉敏次 校印 (印)

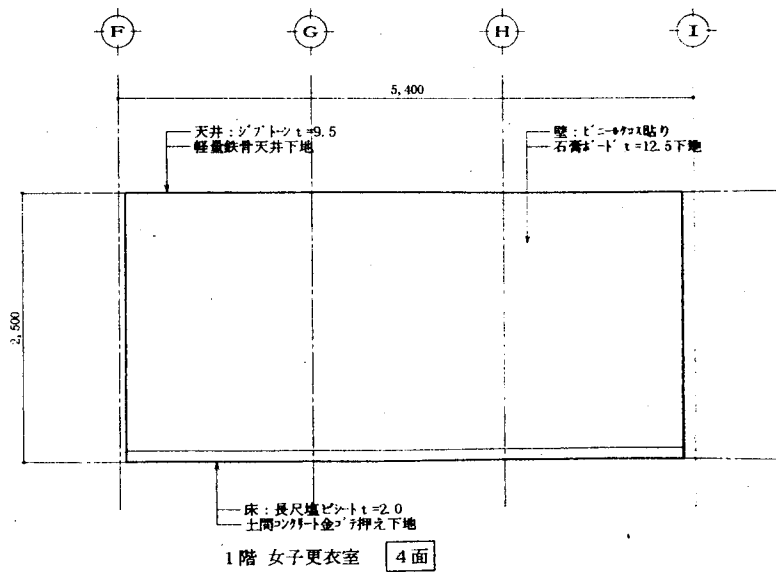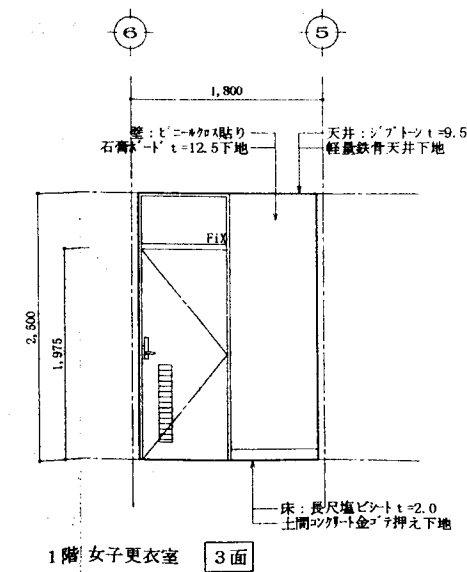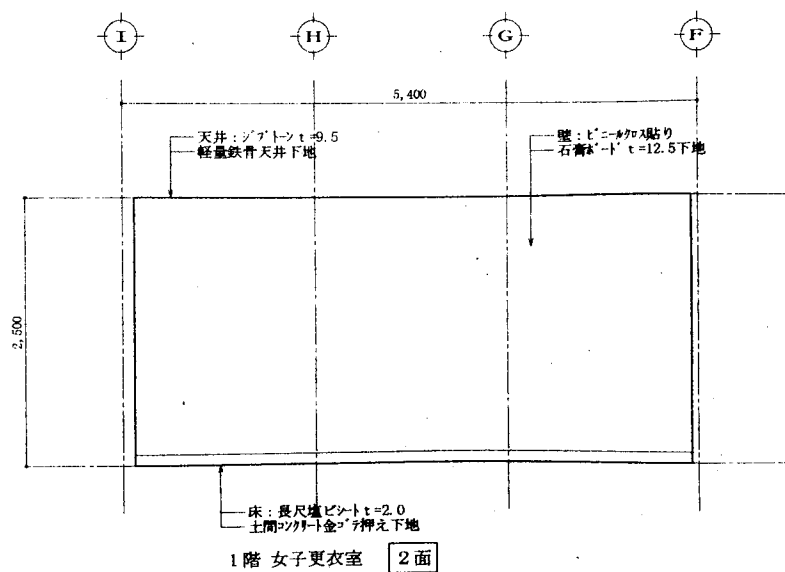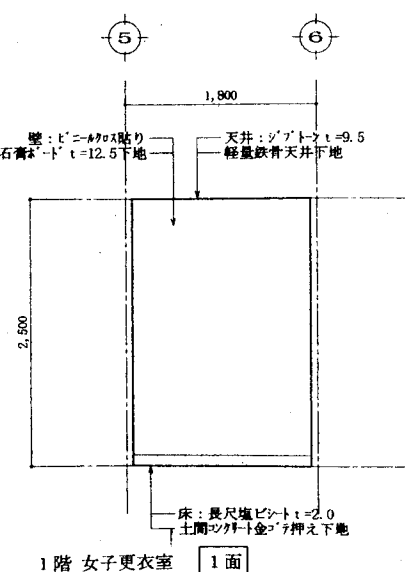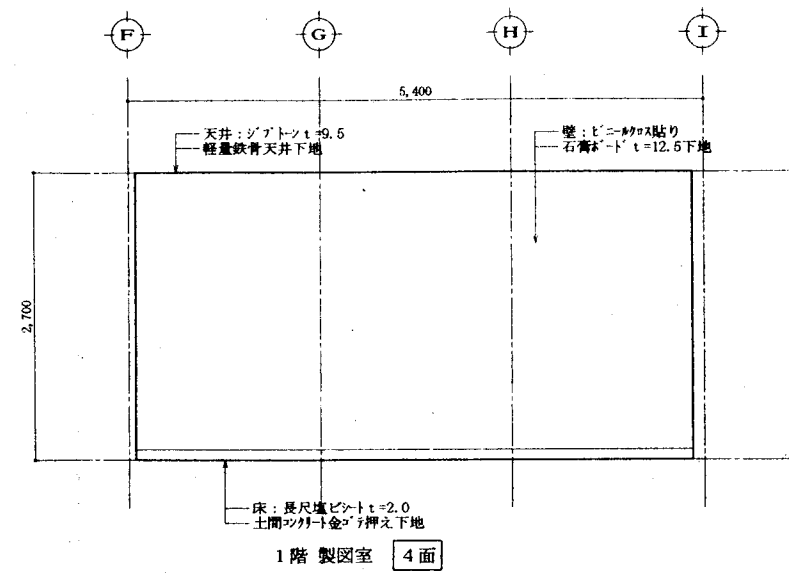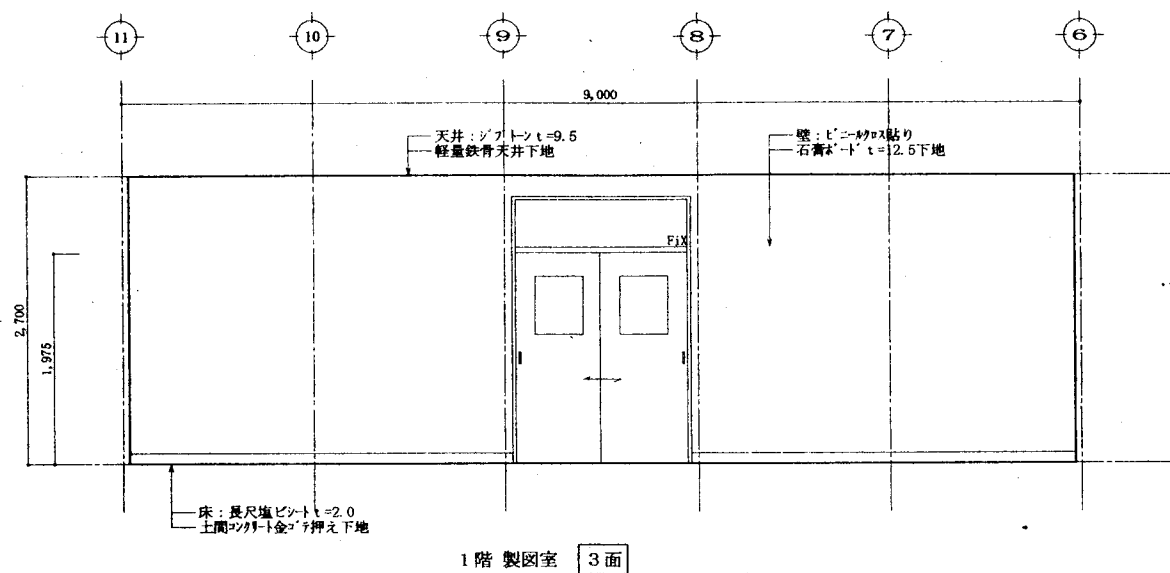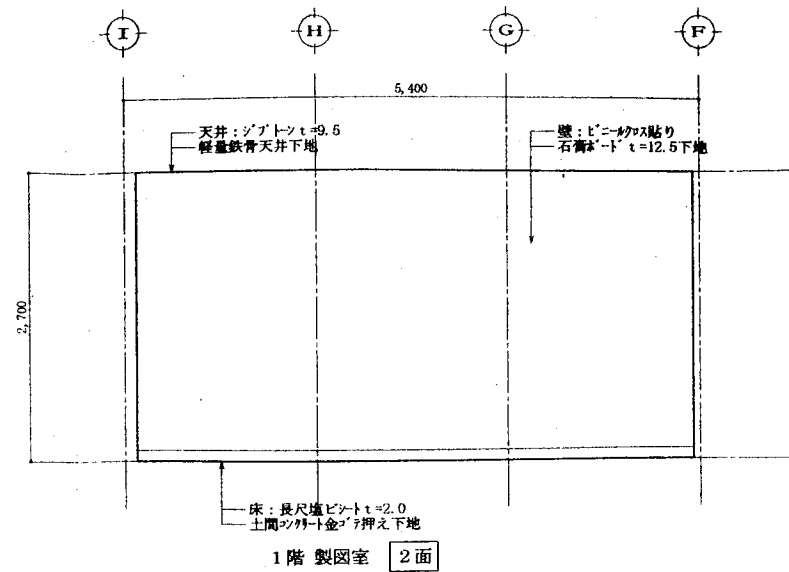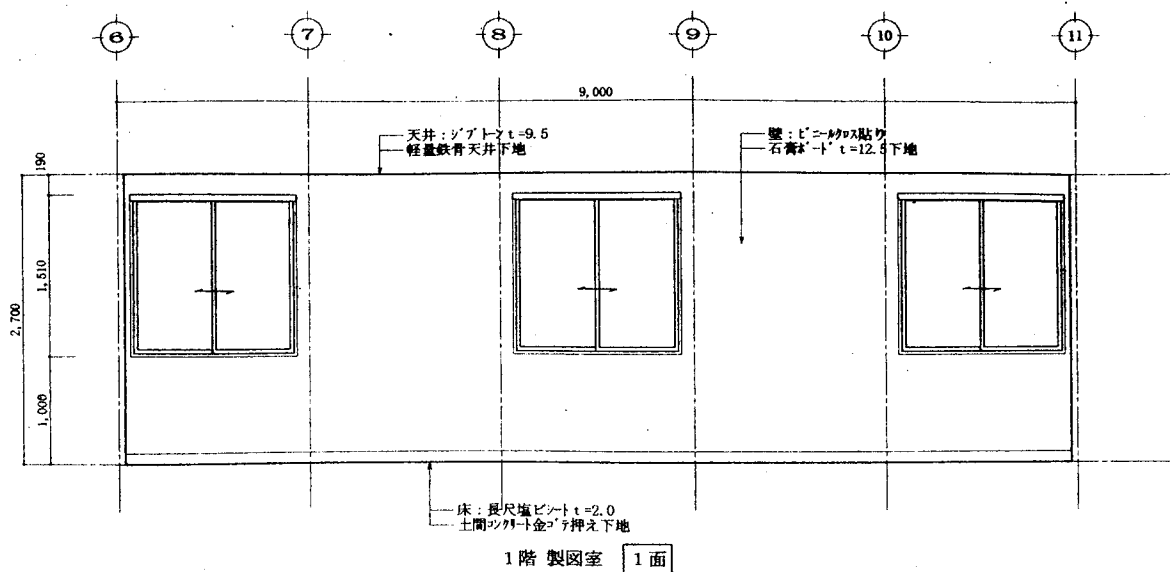

工事名称	上野実業振興事務所（仮称）新築工事	図面番号	A-17
図面名称	展開図3	縮尺	S=1:50
一級建築士事務所	（株）熊倉敬次建築設計事務所	熊本県熊本市千歳867番地	電話 0289 (62) 6730
設計年月日	H11.12	設計担当	一級建築士 堀江 昌典
		校 図	（印）

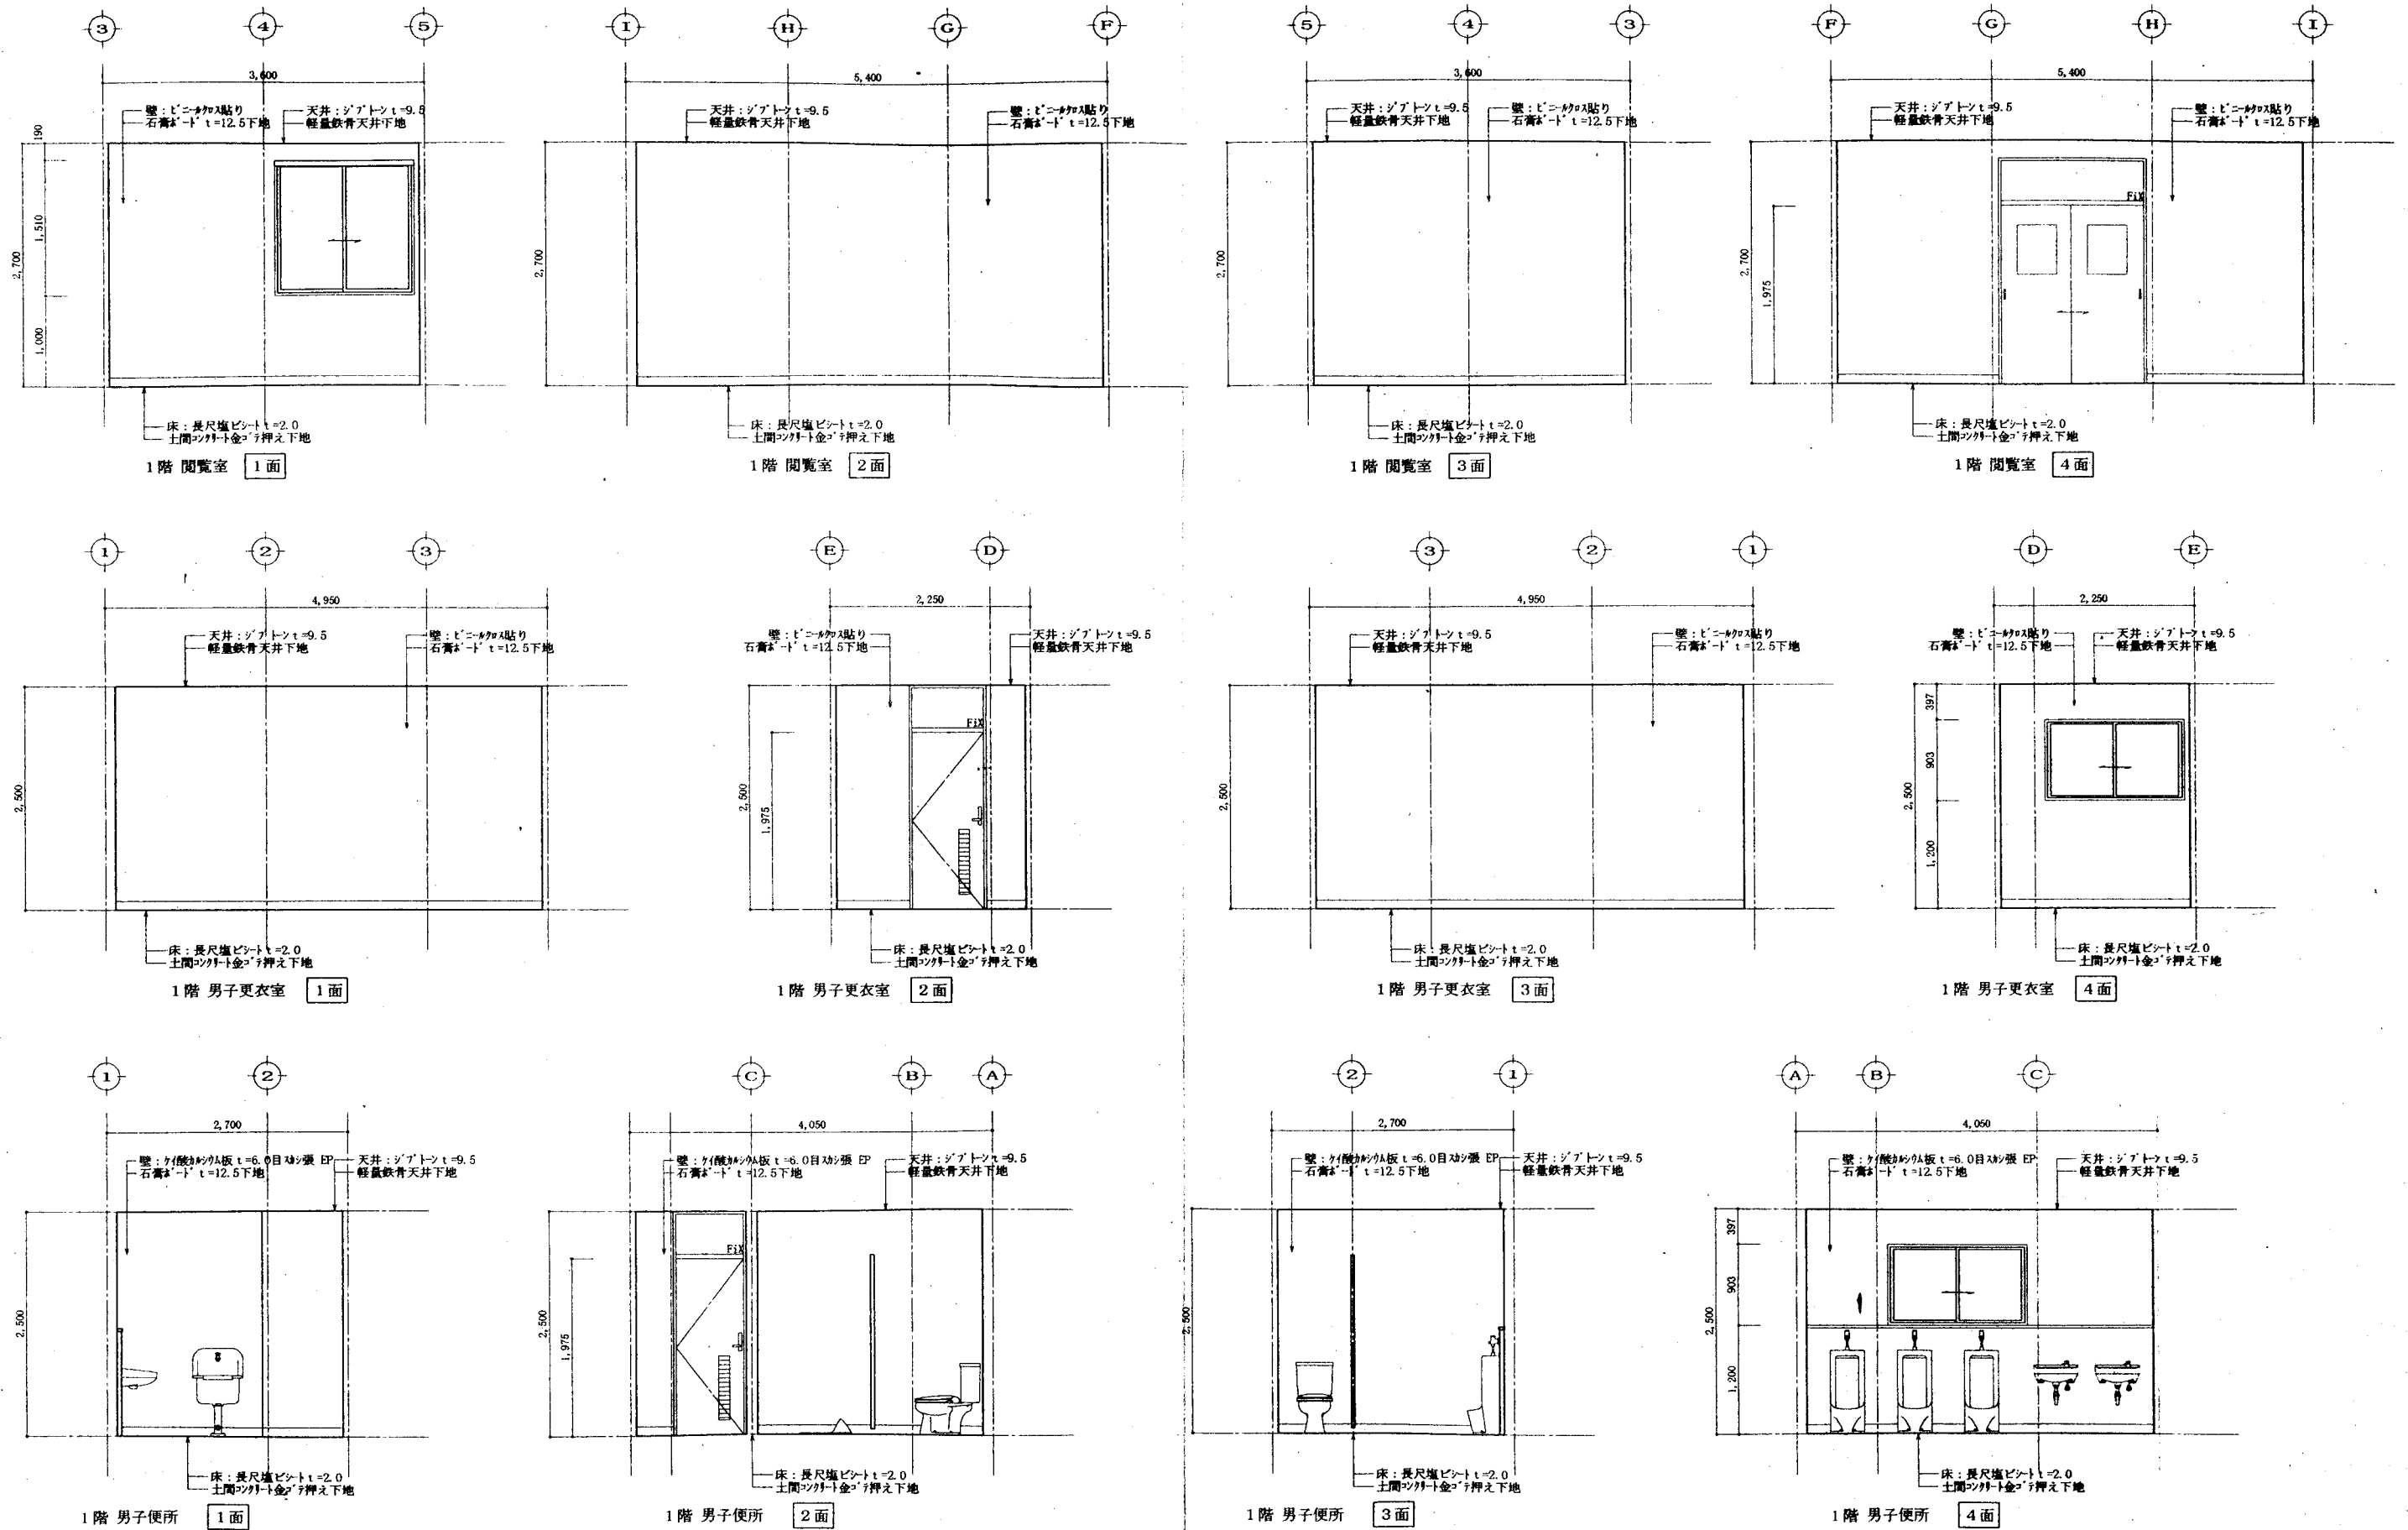

工事名称 上野賀農業振興事務所（仮称）新築工事

図面番号 A-18

図面名称 展開図 4

縮尺 1/50


一級建築士事務所 熊倉敬次建築設計事務所 熊本県熊本市千歳867番地 電話 0289 (62) 8730

設計年月日 H11.12


設計担当

一級建築士 熊倉敬次 事務所 熊倉敬次


検印

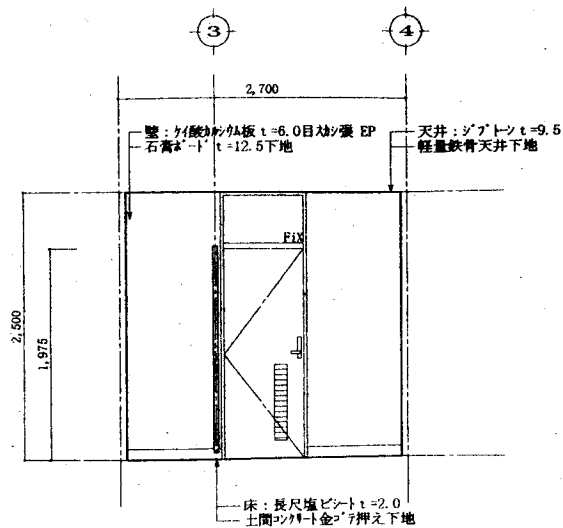


1階 女子便所 1面

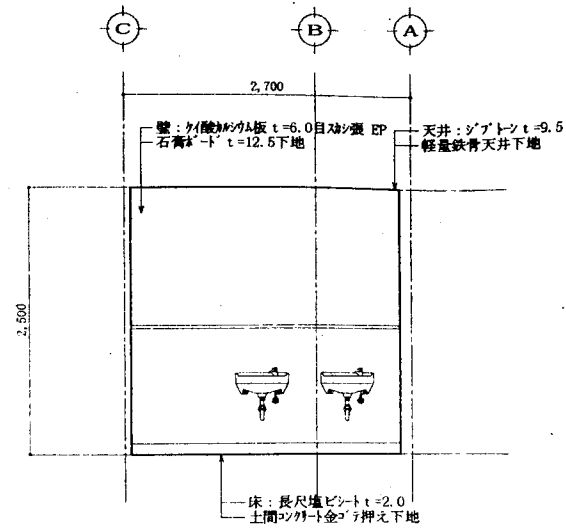


1階 女子便所 2面

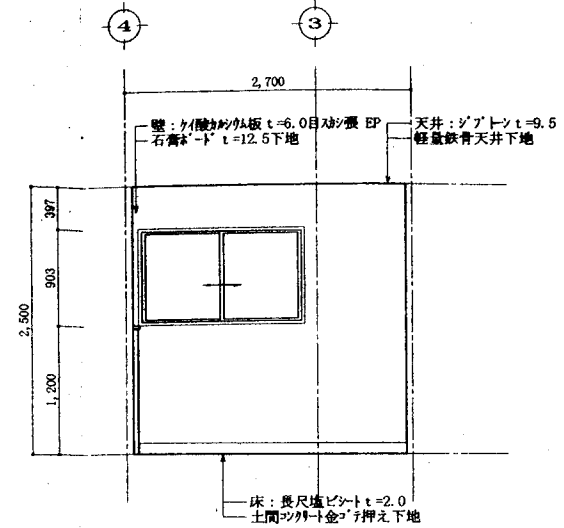


1階 女子便所 3面

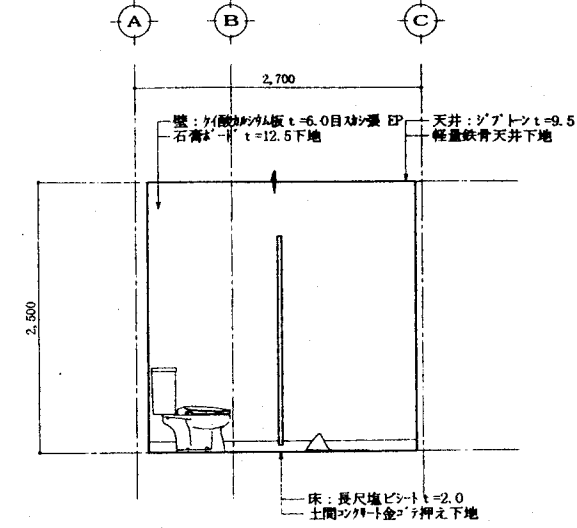


1階 女子便所 4面

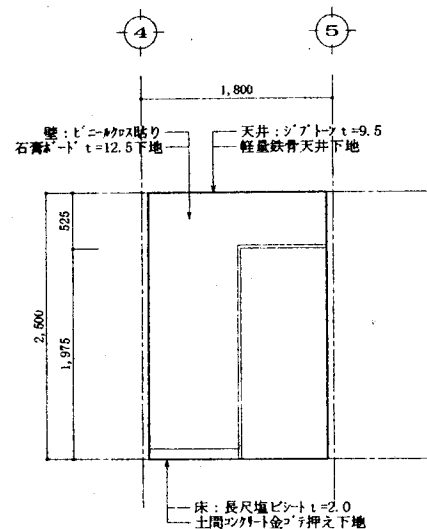


1階 給湯室 1面

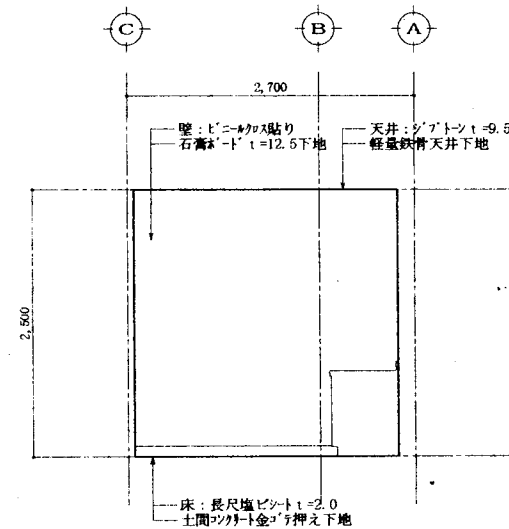


1階 給湯室 2面

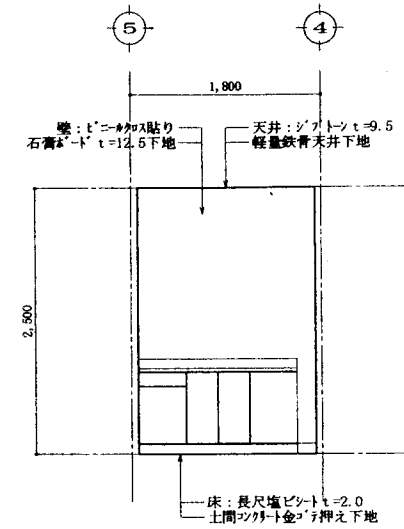


1階 給湯室 3面

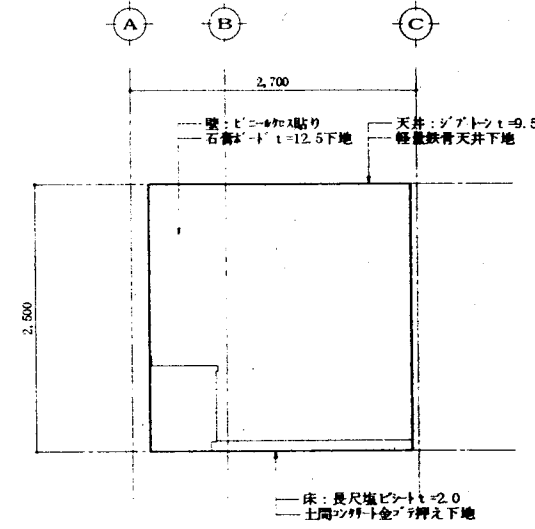

1階 給湯室 4面

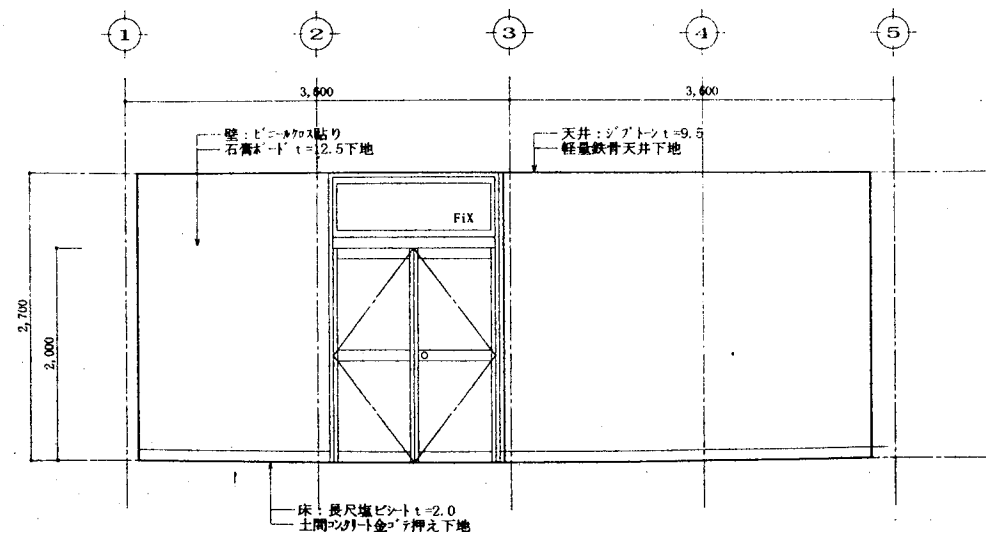


1階 ホール 1面

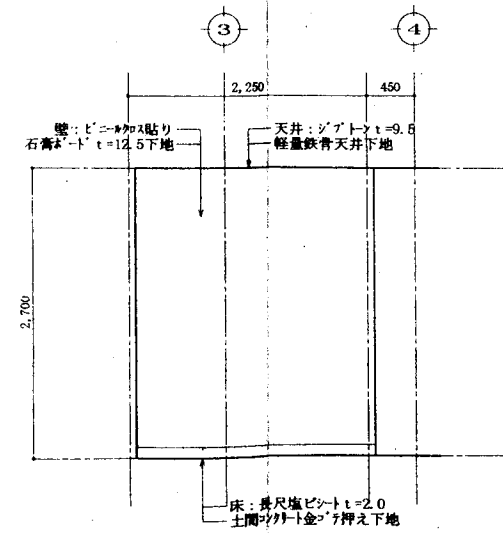


1階 ホール 1面


工事名称	上野農業振興事務所(仮称)新築工事	図面番号	A-19
図面名称	展開図 5	縮尺	S=1:50
一級建築士事務所	御熊倉敬次建築設計事務所	栃木県鹿沼市千歳857番地	電話 0289 (02) 423 30
設計年月日	H11.12	設計担当	一級建築士 鹿沼大正 鹿沼 鹿沼 鹿沼
		校 図	

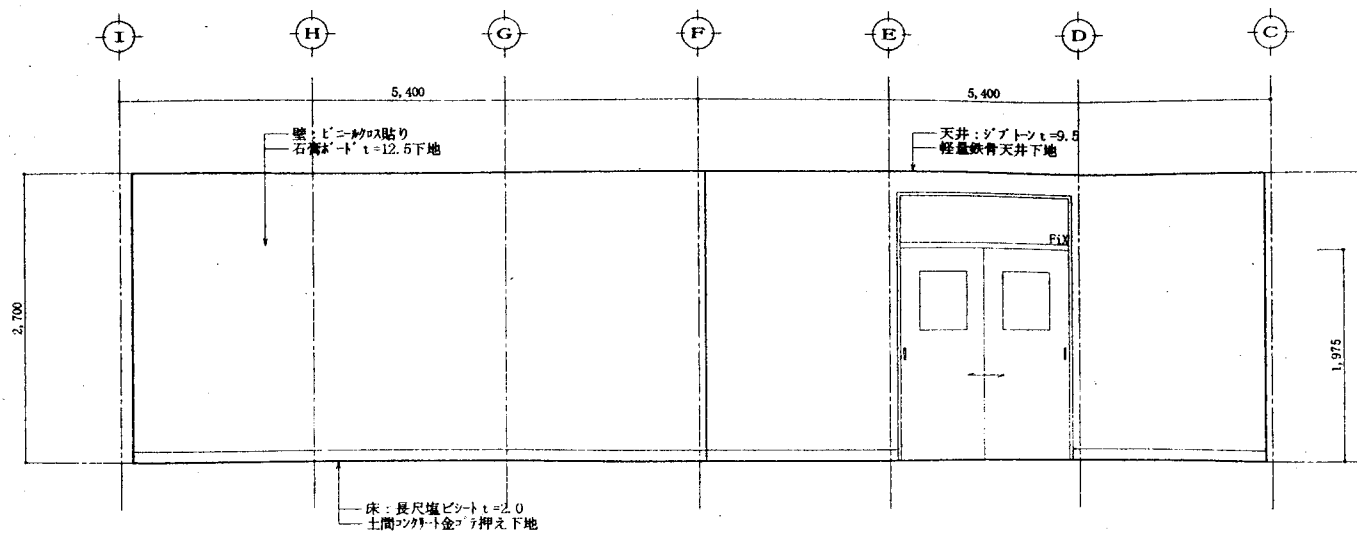


1階 ホール 2面

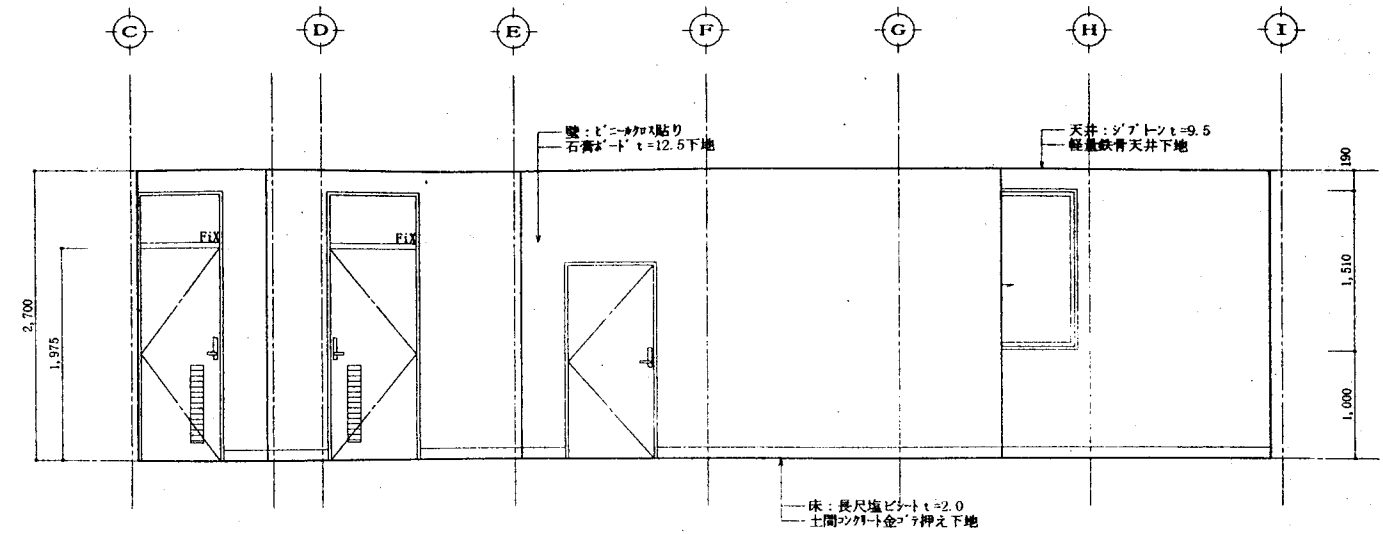


1階 ホール 4面

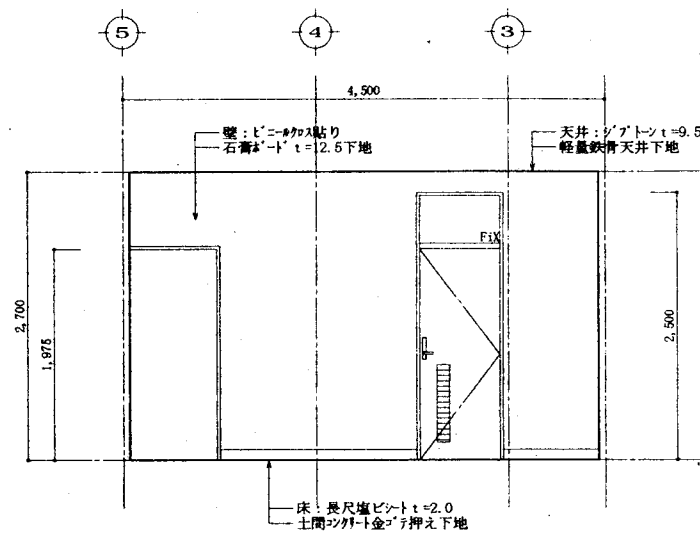

1階 ホール 3面

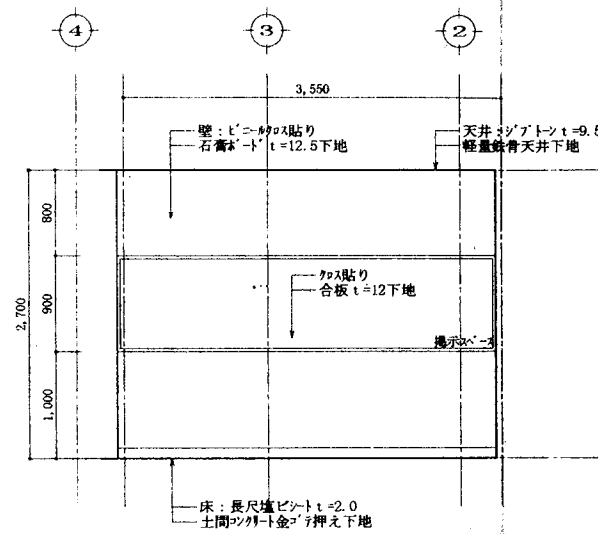


1階 ホール 3面

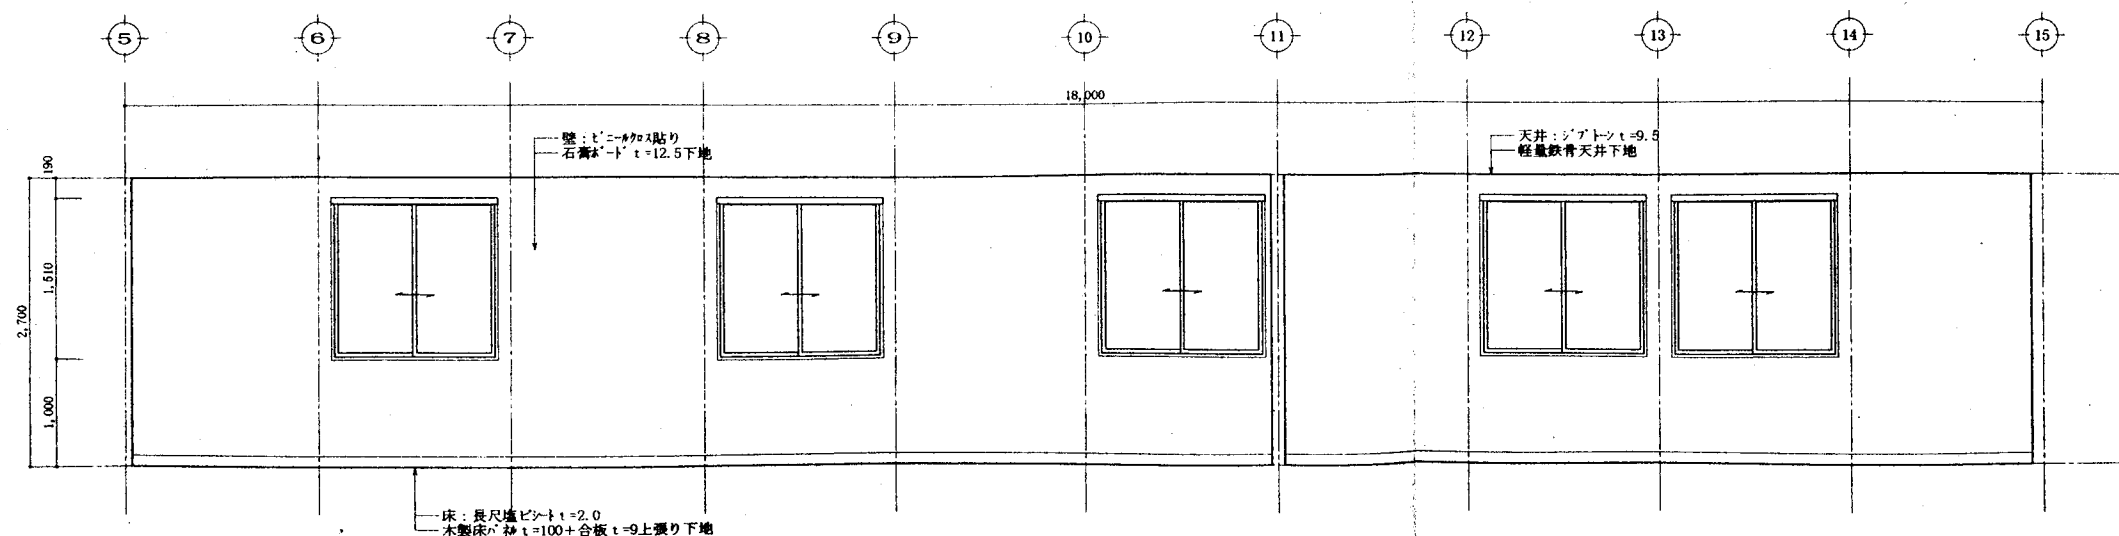


2階 事務所 1面


工事名称	上野賀農産振興事務所（仮称）新築工事	図面番号	A-20
図面名称	展開図 6	縮尺	5=1:50
一級建築士事務所	御熊倉敬次建築設計事務所	〒100-0001 東京都千代田区千代田 4-7-30	03-5561-1112
設計年月日	H11.12	設計者	御熊倉敬次

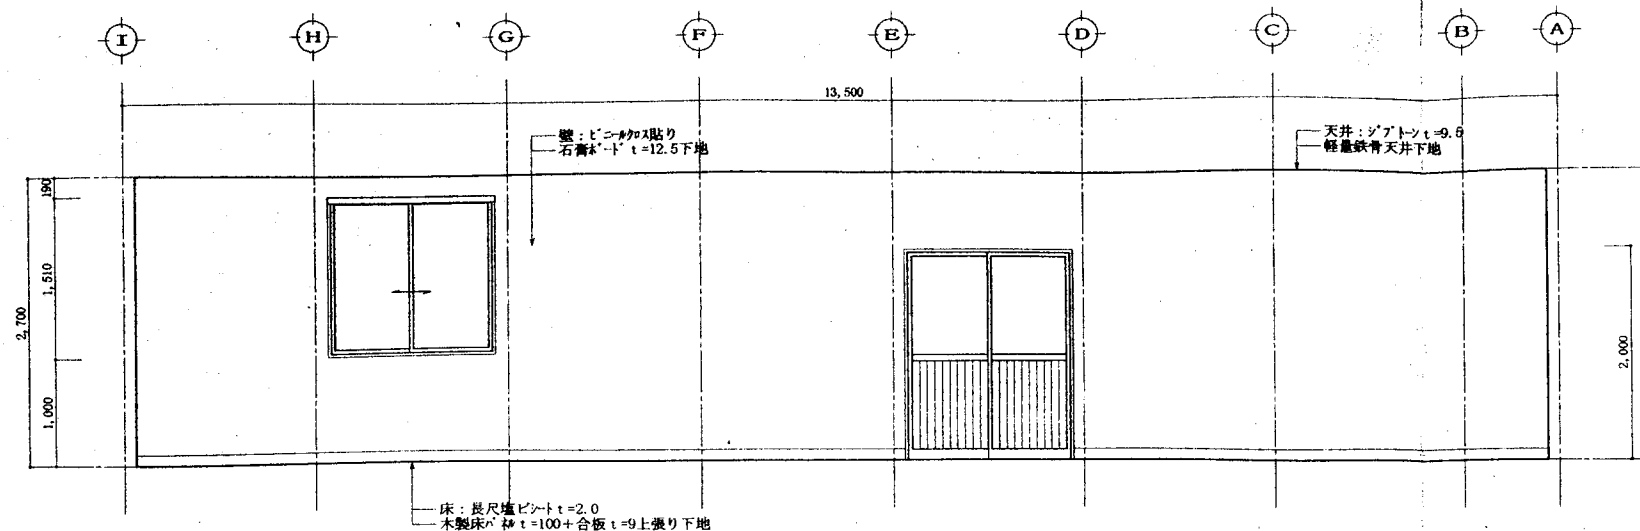


2階 事務所 2面

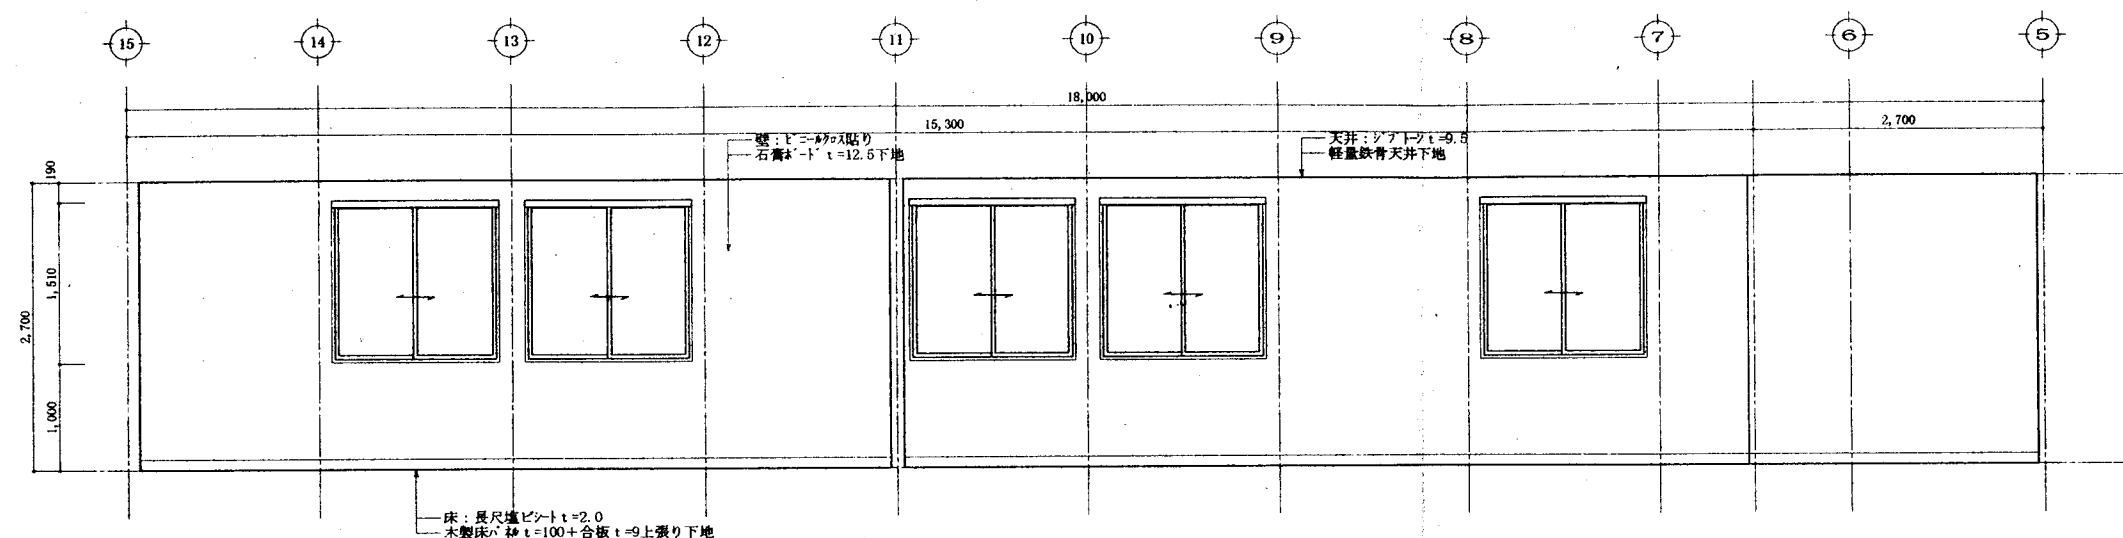

2階 事務所 3面











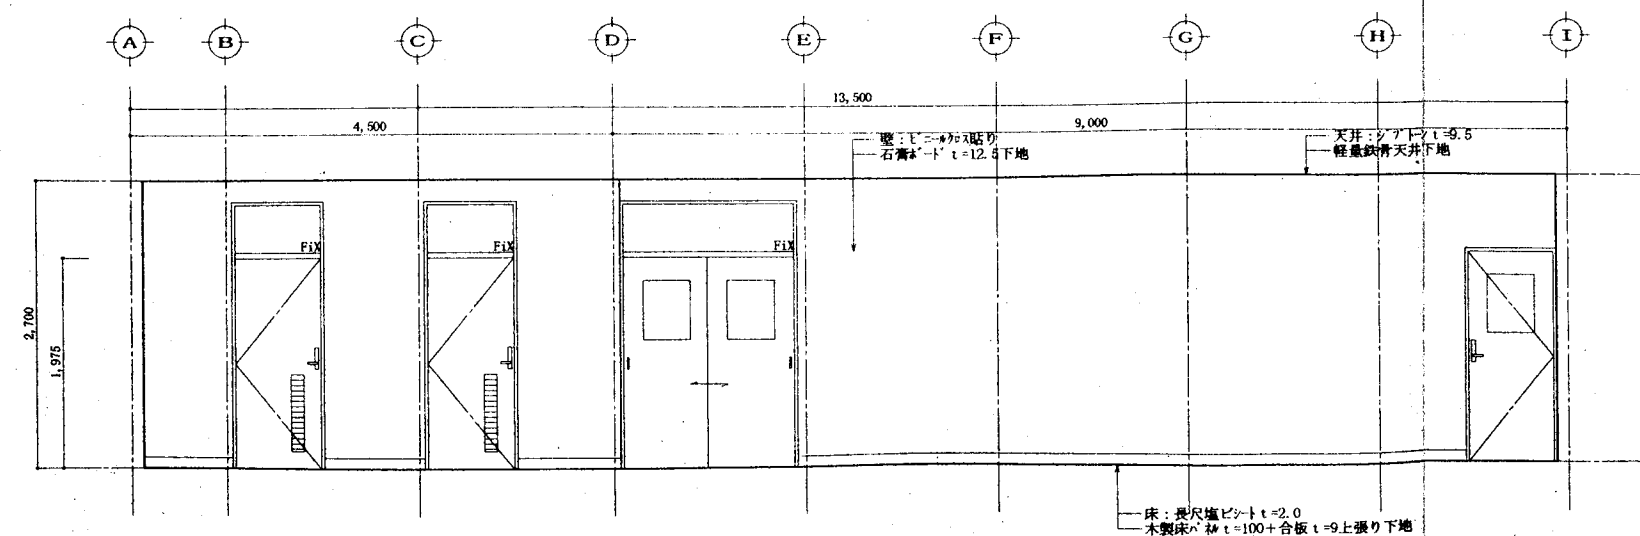


2階 事務所 4面

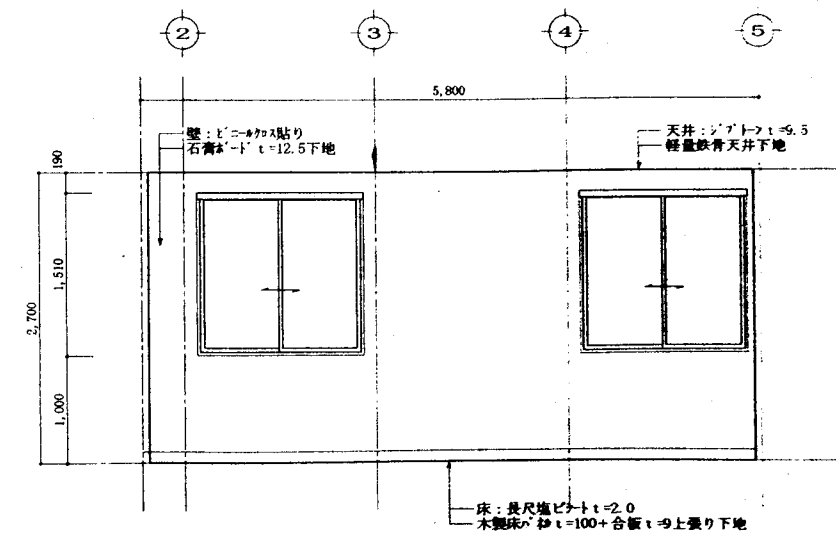


2階 会議室 1面


工事名称	上野農業振興事務所(仮称)新築工事	図面番号	A-21
図面名称	展開図 7	縮尺	S=1:50
一級建築士事務所	柳瀬倉敷次建築設計事務所	栃木県鹿沼市千波667番地	電話 0289 (02) 6-7330
設計年月日	H11.12	設計担当	一級建築士 鹿嶋大正 鹿嶋大正
		検閲	検閲

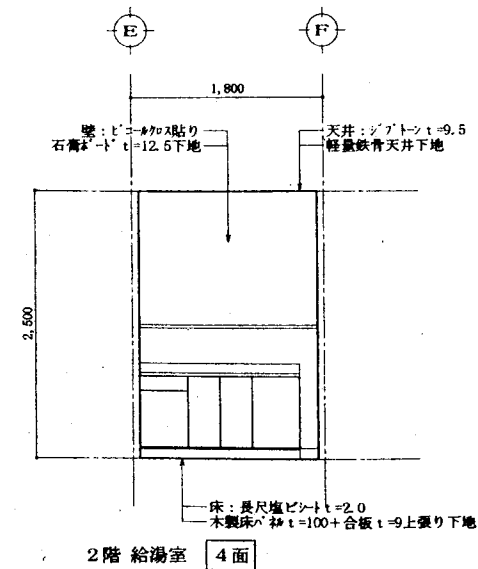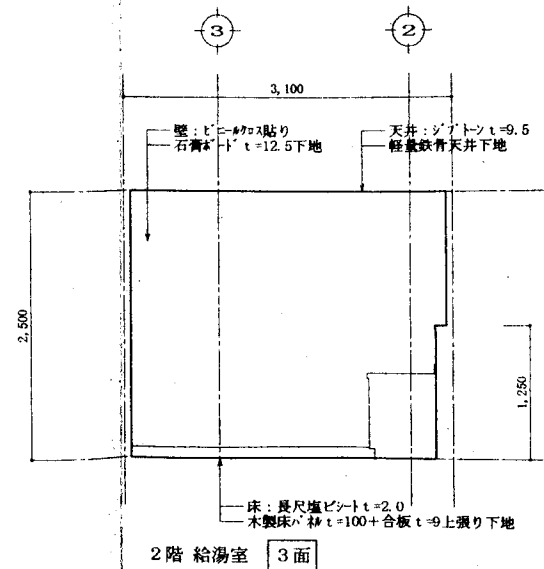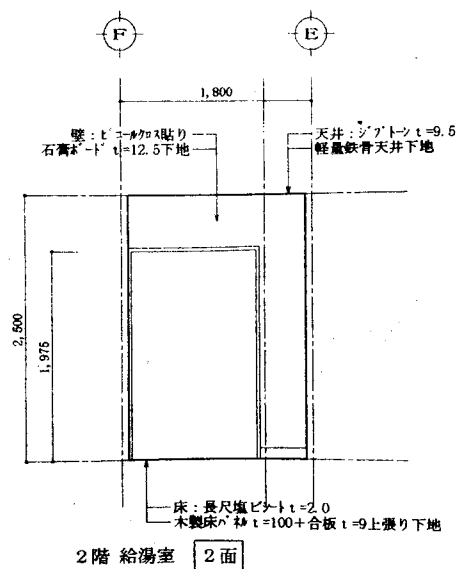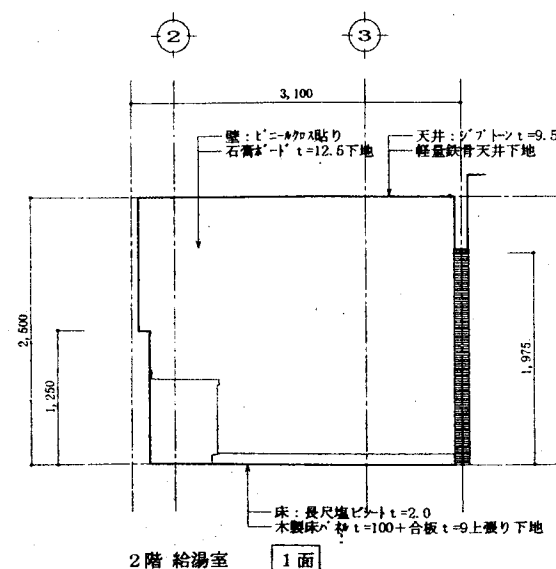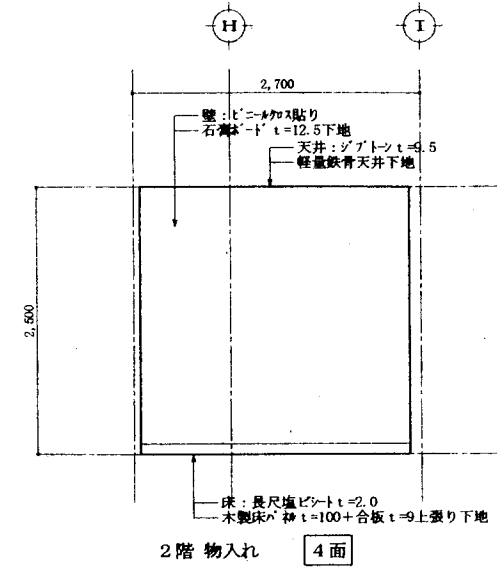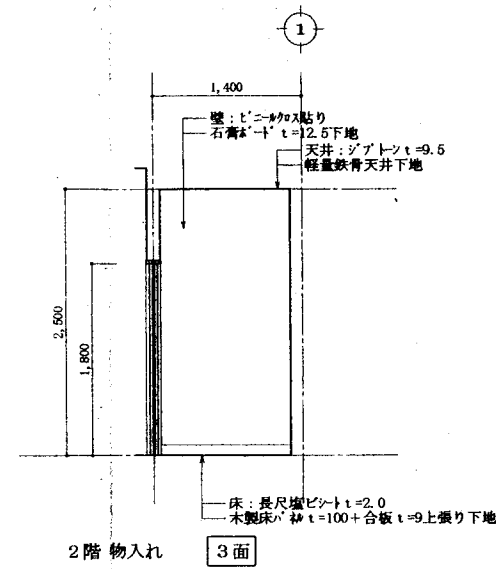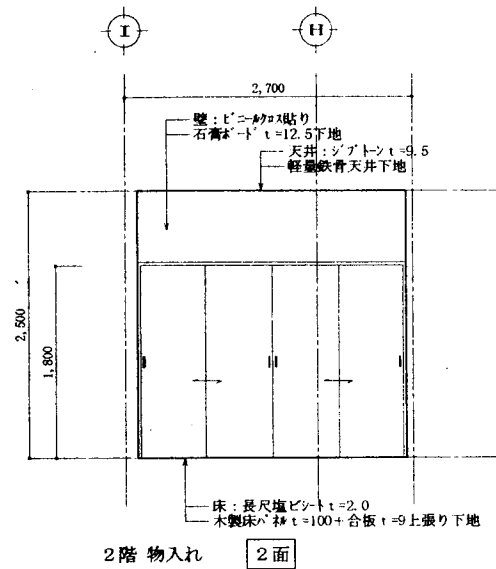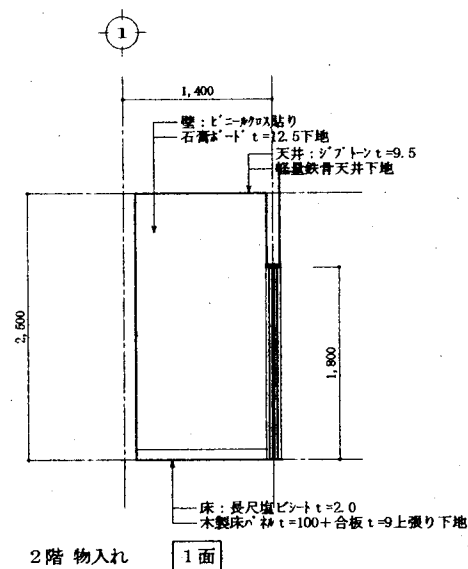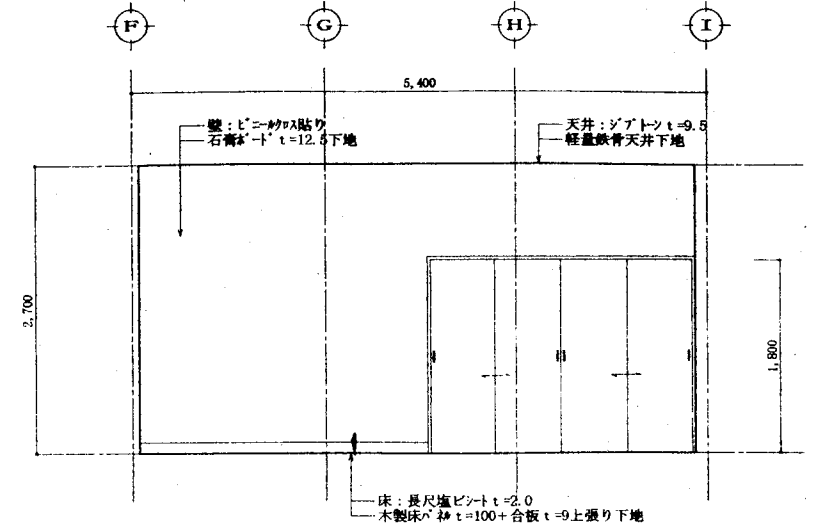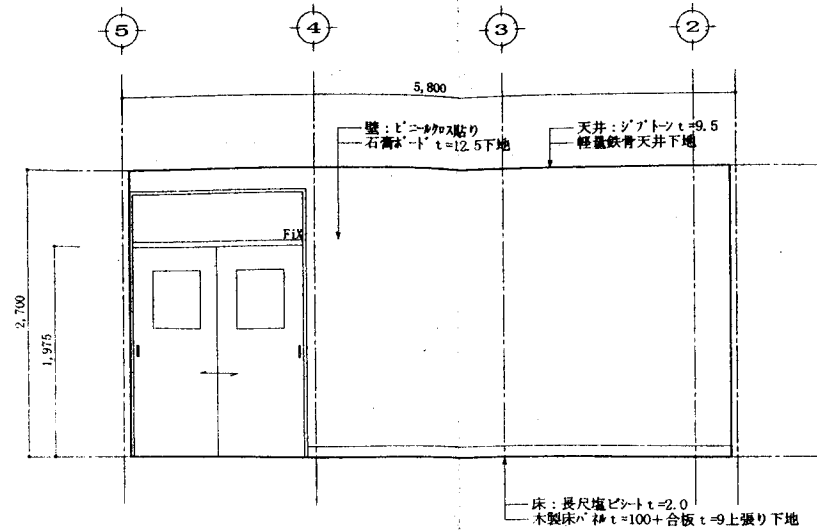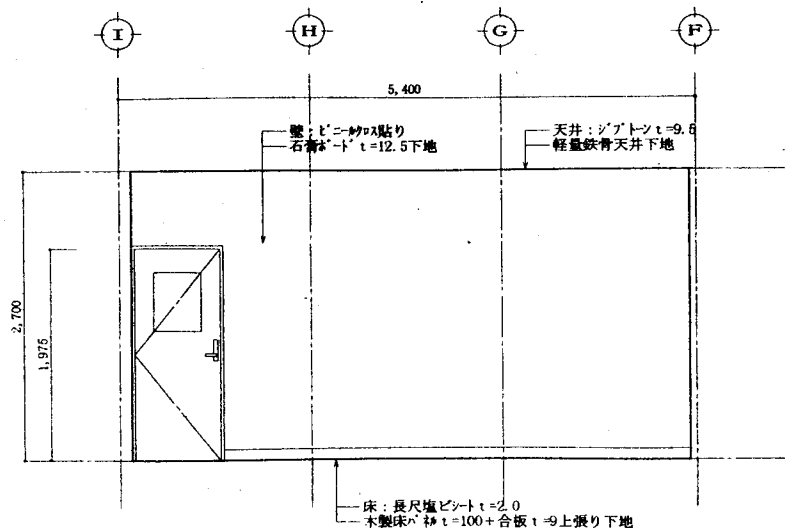


工事名称	上野農業振興事務所（仮称）新築工事	図面番号	A-22
図面名称	展開図 8	縮尺	8=1:50
一般建築士事務所	熊倉敬次建築設計事務所	栃木県鹿沼市千歳667番地	電話 0289 (02) 730
設計年月日	H11.12	設計担当	熊倉敬次

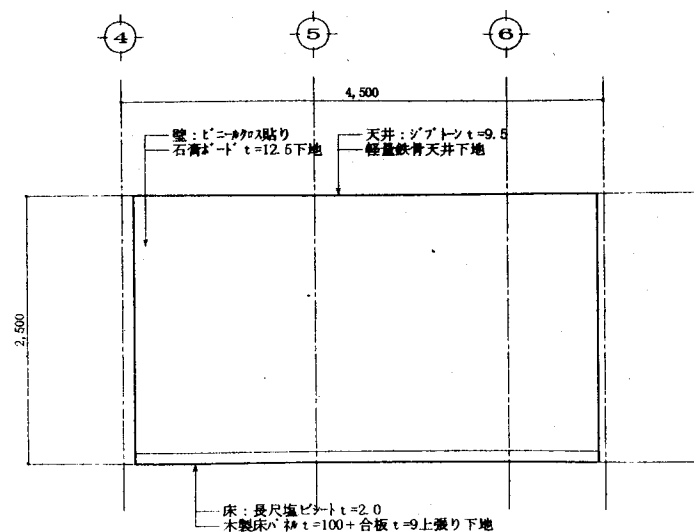


2階 女子更衣室 1面

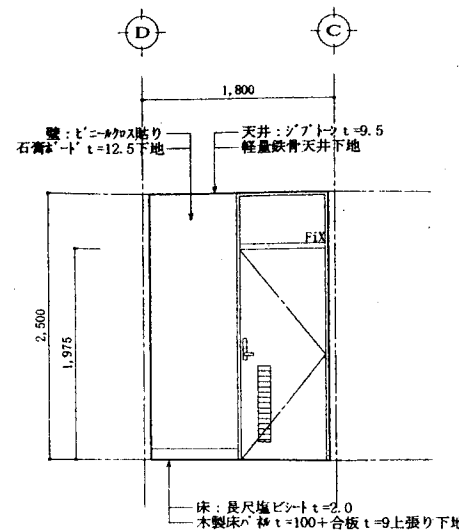


2階 女子更衣室 2面

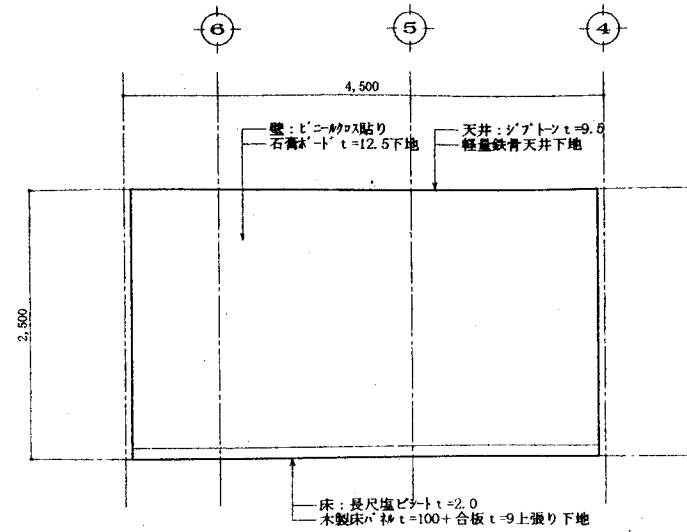


2階 女子更衣室 3面

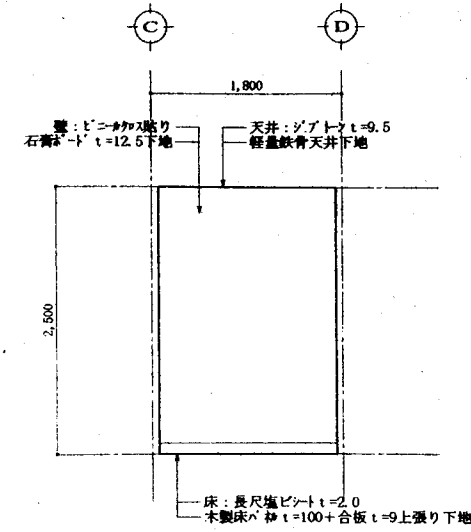


2階 女子更衣室 4面

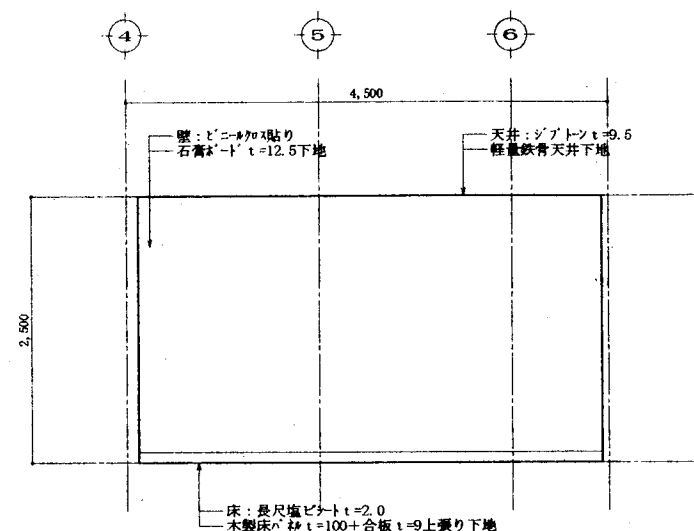


2階 男子更衣室 1面

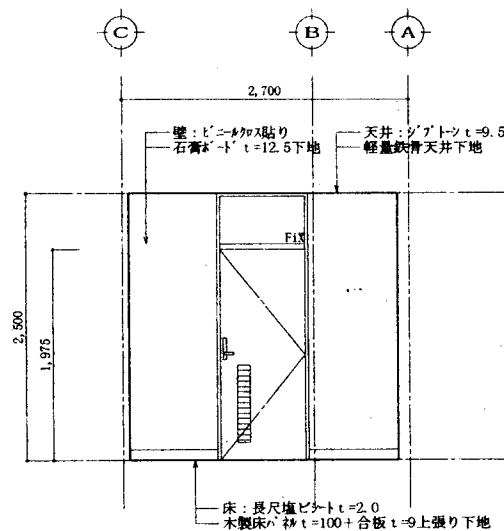


2階 男子更衣室 2面

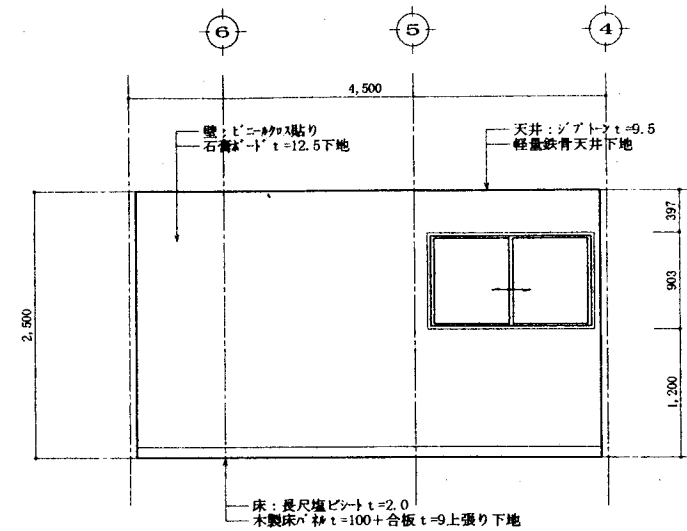


2階 男子更衣室 3面

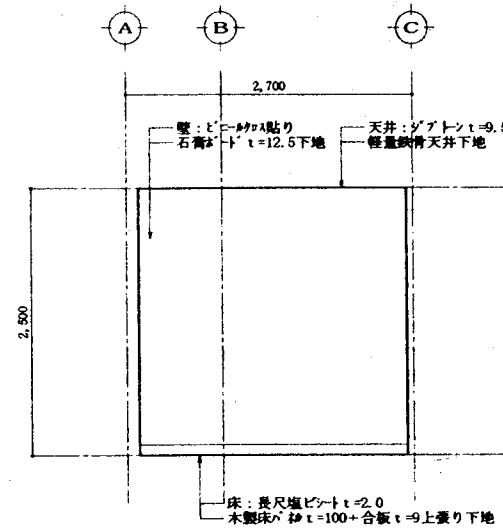


2階 男子更衣室 4面

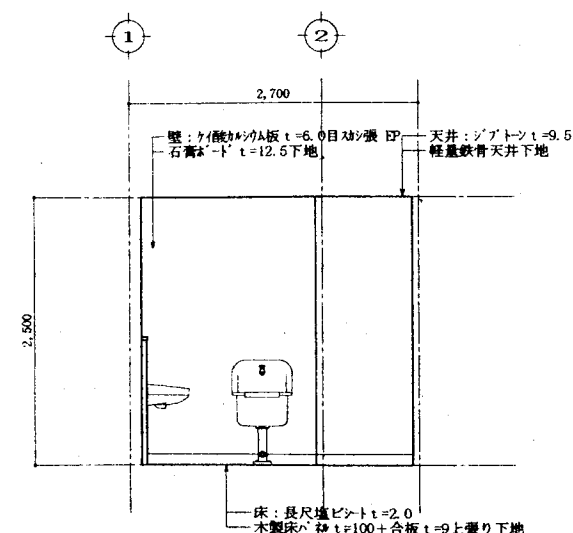


2階 男子便所 1面

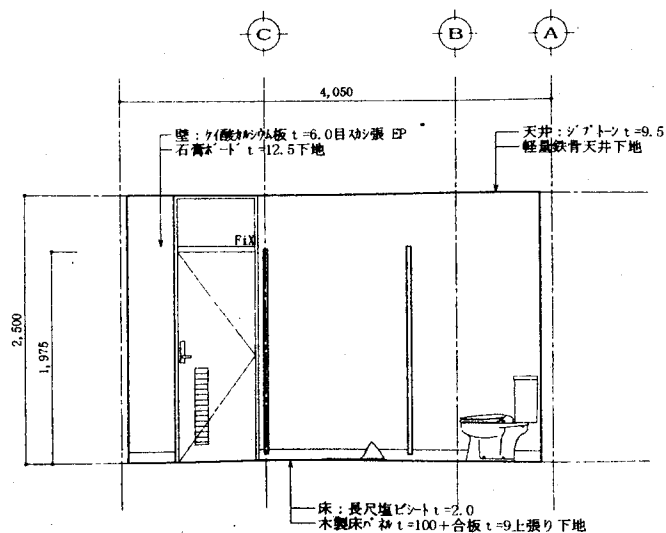

2階 男子便所 2面

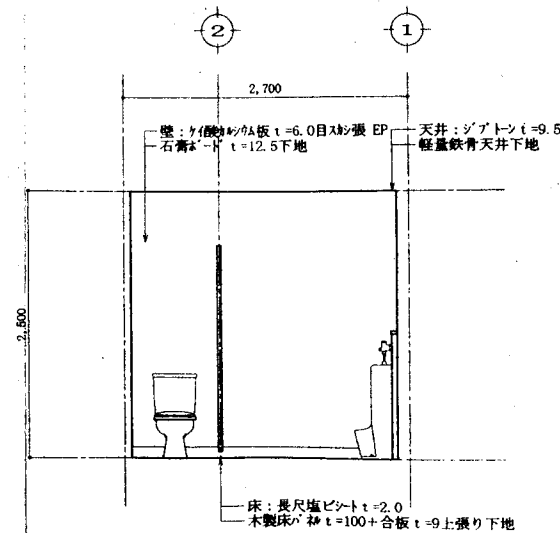

2階 男子便所 3面

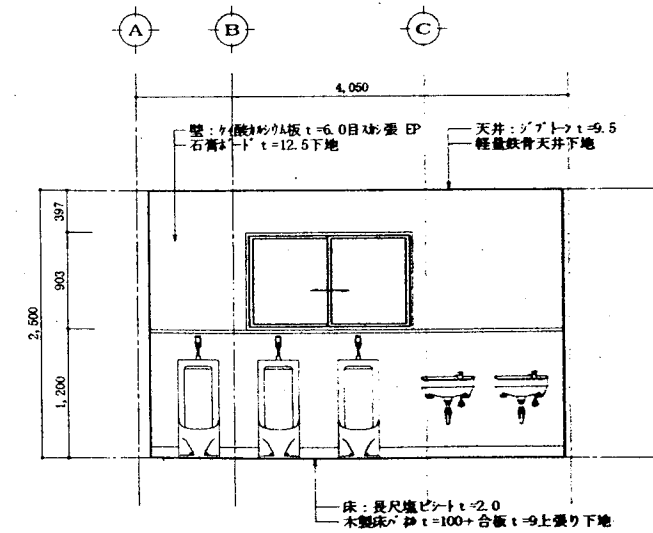

2階 男子便所 4面

工事名称 上野区農業振興事務所（仮称）新築工事

図面番号 A-23

図面名称 展開図 9

縮尺
S=1:50

一般建築士事務所 柳熊倉敬次建築設計事務所


栃木県鹿沼市千歳667番地
電話 0289 (82) 6730

設計年月日
H11.12


設計担当

一般建築士会認定
第79860号 資格取得


校 図

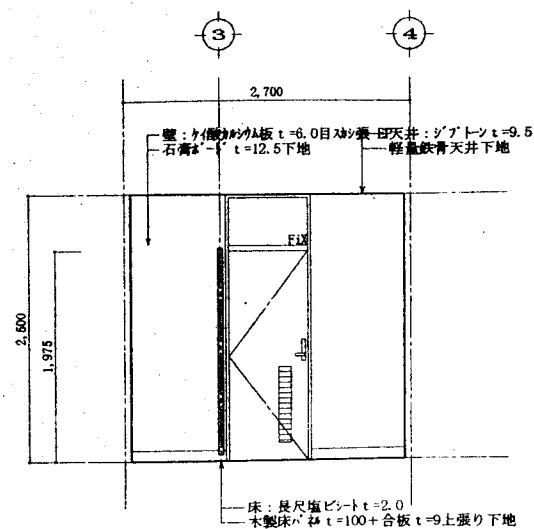


2階 女子便所 1面

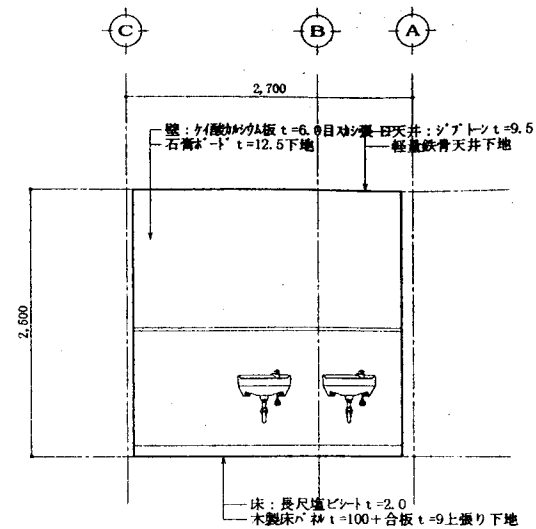


2階 女子便所 2面

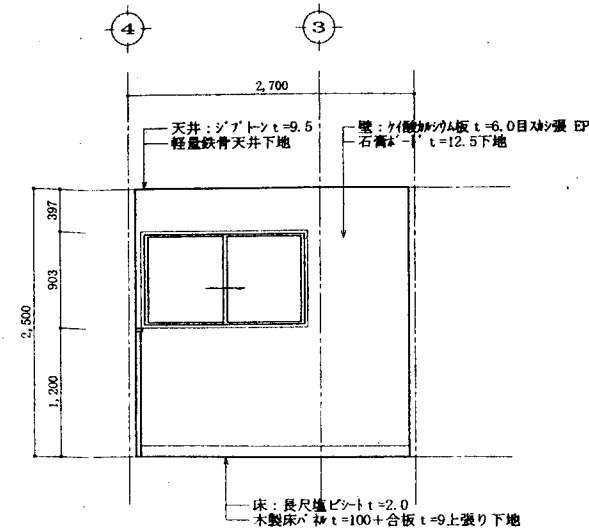


2階 女子便所 3面

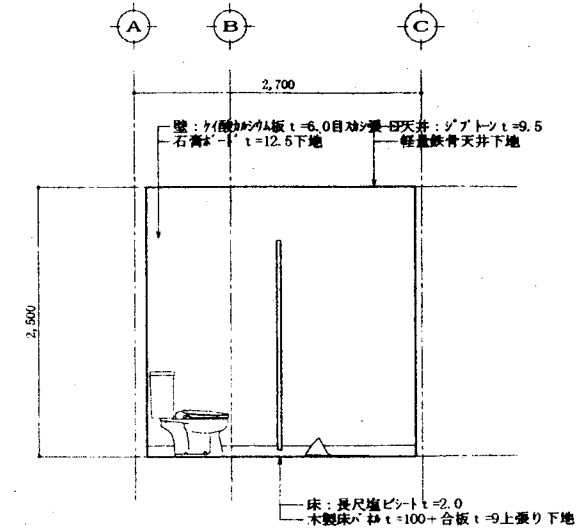


2階 女子便所 4面

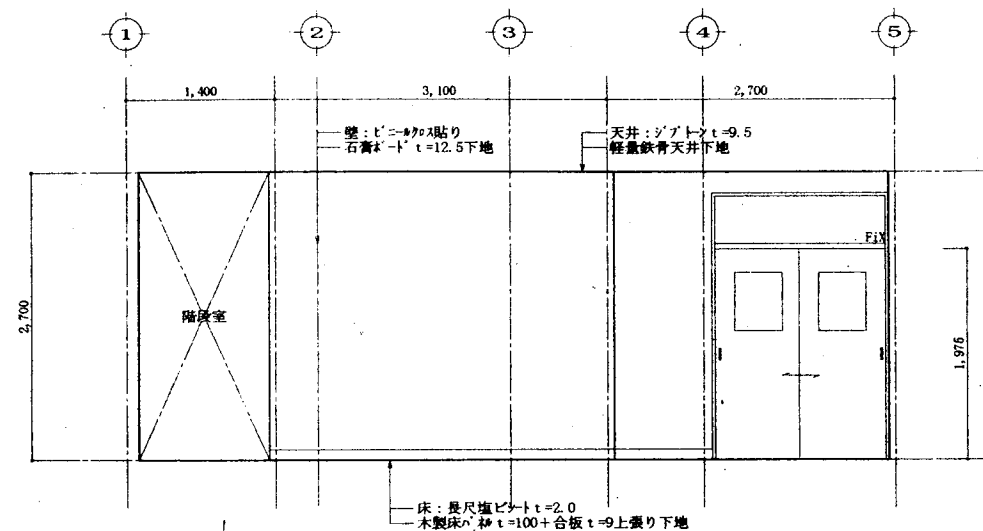


2階 ホール 1面

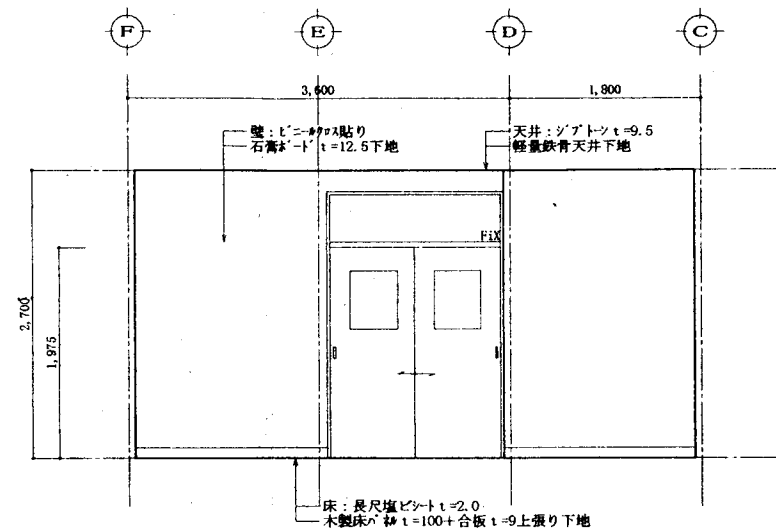

2階 ホール 2面

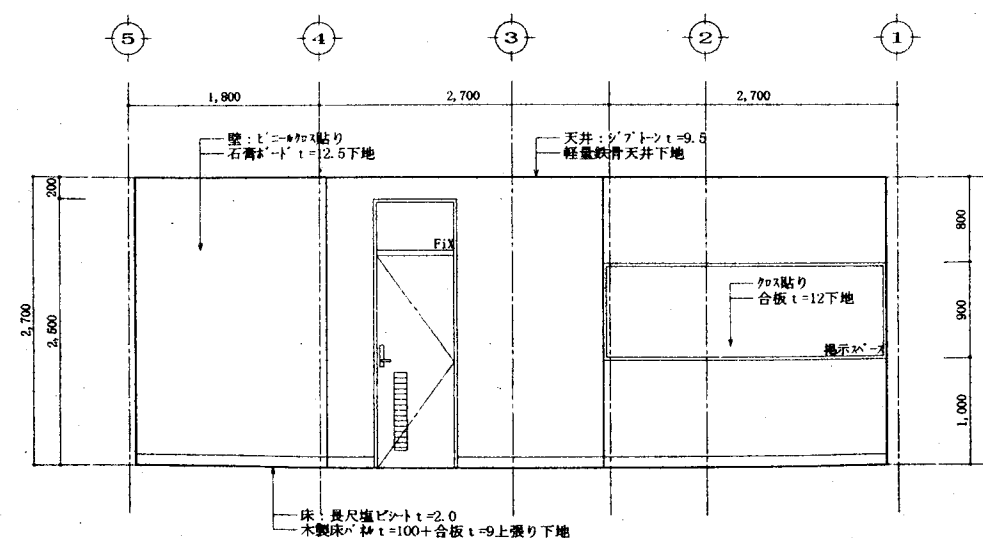


2階 ホール 3面

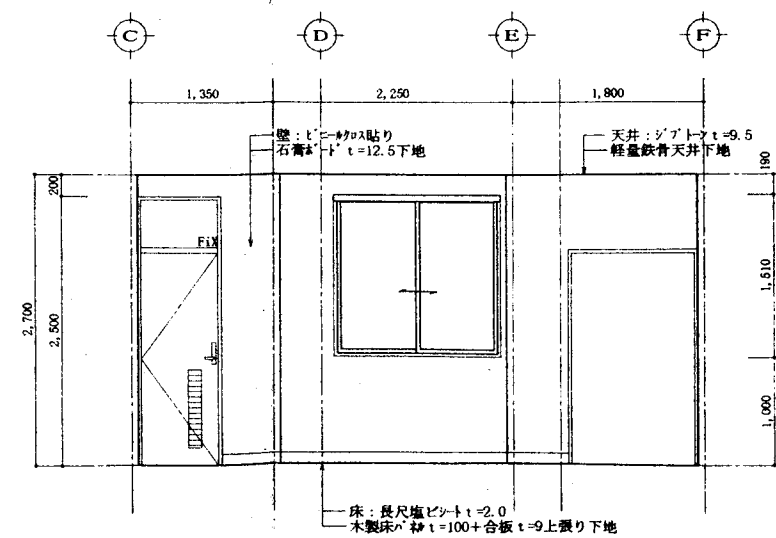


2階 ホール 4面

工事名称	上野農業振興事務所（仮称）新築工事	図面番号	A-24
図面名称	展開図 10	縮尺	S=1/50
一般建築士事務所	徳熊倉敏次建築設計事務所	熊本県鹿野市千賀367番地	電話 0299 (82) 8773・8
設計年月日	H11.12	設計担当	一般建築士事務所 徳熊倉敏次

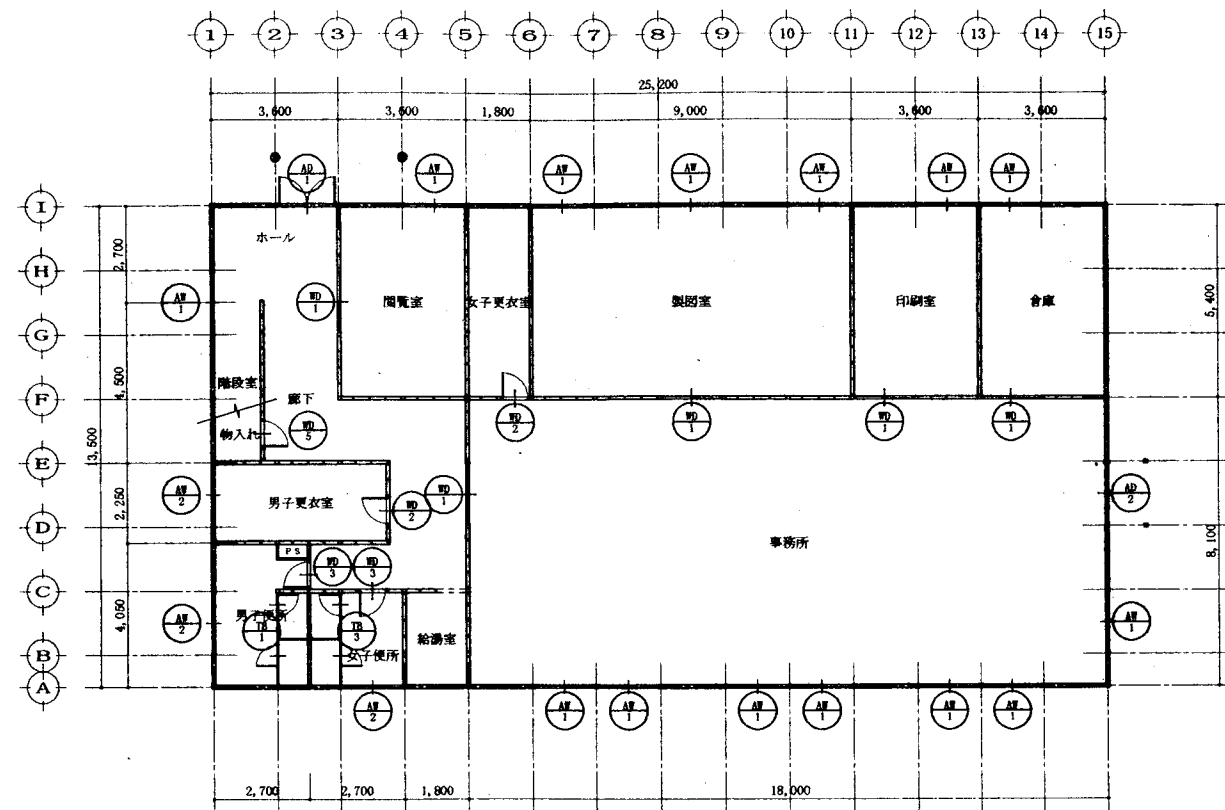

1階 建具配置図 S:1/150

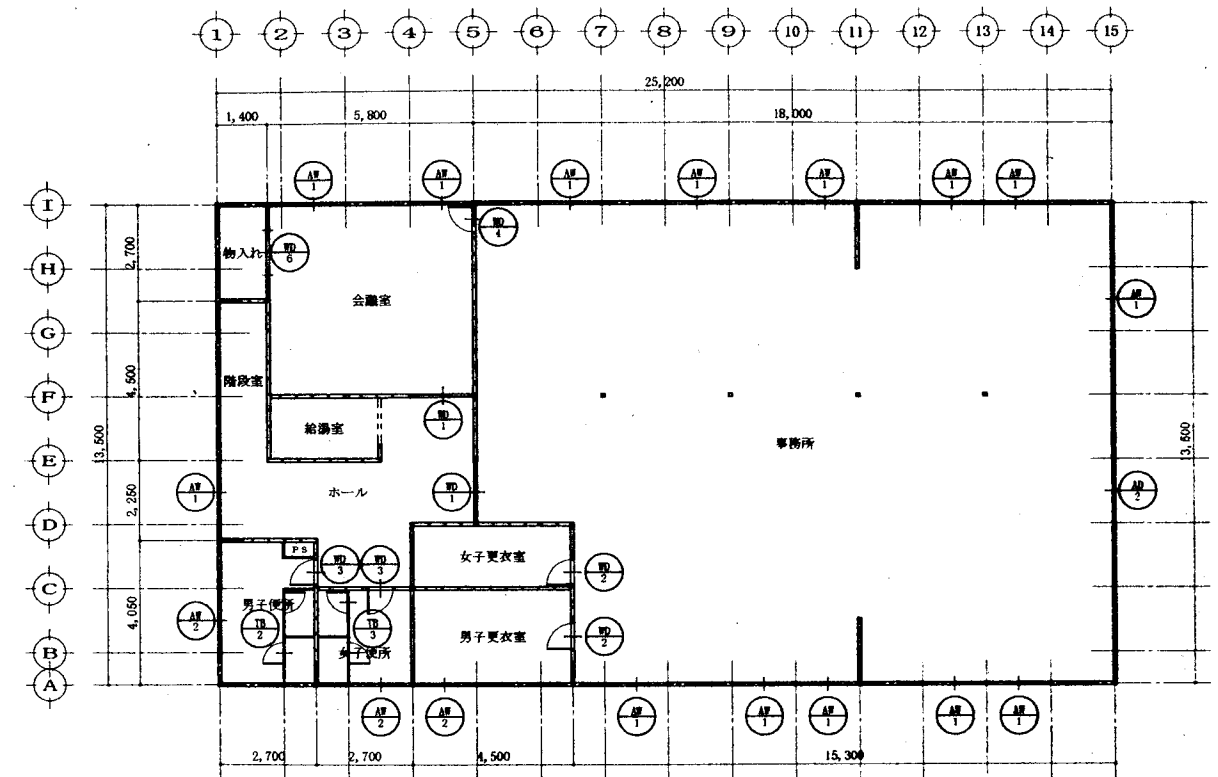


2階 建具配置図 S:1/150

工事名称	上都賀農業振興事務所（仮称）新築工事	図面番号	A-25
図面名称	建具配置図	縮尺	S=1:150
一般建築士事務所	㈱熊倉敬次建築設計事務所	栃木県鹿沼市千歳867番地 電話 0288 (82) 4730	
設計年月日	H11.12	設計担当	一級建築士 堀江大正 監 〒709009 鳥谷 敬次

記 号	AD-1	1ヶ所	AD-2	2ヶ所	AW-1	28ヶ所	AW-2	6ヶ所	WD-1	7ヶ所
姿 図										
部 屋 名	玄関		1・2階事務所		1・2階事務所、1・2階倉庫、印刷室、製図室、閲覧室、2階会議室		1・2階男子更衣室、男子便所、女子便所		1・2階事務所、1階倉庫、印刷室、製図室、閲覧室、2階会議室	
型 式	7MMサッシ両開き戸 ラン付		7MMサッシ引違い窓		7MMサッシ引違い窓		7MMサッシ引違い窓		木製額付き引違い戸	
仕 上	アルミカラー		アルミカラー		アルミカラー		アルミカラー		木製額付き引違い戸	
ガ ラ ス	5MMト-MI		3MMト-MI		3MMト-MI		4MM型		3MMト-MI	
金 物	標準金物一式		標準金物一式		標準金物一式		標準金物一式		引手、ユーステンレール	
備 考					サッシ戸付		サッシ戸付			
記 号	WD-2	4ヶ所	WD-3	4ヶ所	WD-4	1ヶ所	WD-5	1ヶ所	WD-6	1ヶ所
姿 図										
部 屋 名	1・2階男子更衣室、女子更衣室		1・2階男子便所、女子便所		2階会議室		1階物入れ		2階物入れ	
型 式	木製片開きドア		木製片開きドア		木製額付き片開きドア		木製片開きドア		木製4枚引違い戸	
仕 上	木製片開きドア		木製片開きドア		木製額付き片開きドア		木製片開きドア		木製4枚引違い戸	
ガ ラ ス	3MMト-MI		3MMト-MI		3MMト-MI		3MMト-MI		3MMト-MI	
金 物	丁番、ドアチェア、レバーハンドル、アルミカラー		丁番、ドアチェア、レバーハンドル、アルミカラー		丁番、ドアチェア、レバーハンドル		丁番、ドアチェア、レバーハンドル		引手、ユーステンレール	
備 考										
記 号	TB-1	1ヶ所	TB-2	1ヶ所	TB-3	2ヶ所				
姿 図										
部 屋 名	1階男子便所		2階男子便所		1・2階女子便所					
型 式	トイレブース		トイレブース		トイレブース					
仕 上	木製片開きドア		木製片開きドア		木製片開きドア					
ガ ラ ス	3MMト-MI		3MMト-MI		3MMト-MI					
金 物	標準金物一式、帽子掛け戸当り		標準金物一式、帽子掛け戸当り		標準金物一式、帽子掛け戸当り					
備 考										

工事名称	上野農業振興事務所（仮称）新築工事	図面番号	A-26
図面名称	器具表	縮 尺	8=1:50
一般建築士事務所	熊倉敬次建築設計事務所	熊本県熊本市千歳867番地	電話 0289 (52) 8-230
設計年月日	H11.12	設計担当	熊倉敬次
		一般建築士試験合格番号	第75990号 熊倉敬次

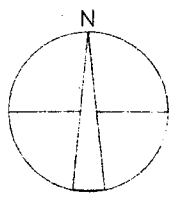

敷地境界線

植込

植込

倉庫

既存建物 (倉庫・車庫)
建築面積 173.339 m²
床面積 153.956 m²

倉庫

車庫

焼却炉

駐車場

既存建物 (車庫)
建築面積 14.115 m²
床面積 14.115 m²

植込

植込

植込

植込

植込

植込

植込

植込

植込

植込

植込

植込

植込

植込

植込

植込

植込

植込

植込

植込

植込

植込

植込

植込

植込

植込

植込

植込

植込

植込

植込

植込

植込

植込

植込

植込

植込

植込

駐車場

植込

植込

植込

既存建物 (本館)
建築面積 502.458 m²
床面積 489.354 m²

フェンス 西、北面 撤去

舗装、植栽 撤去

側溝 撤去

フェンス 23.100

フェンス 41.830

植込

植込

植込

植込

植込

植込

植込

植込

植込

植込

植込

植込

植込

植込

植込

植込

植込

植込

植込

植込

植込

植込

植込

植込

中庭緑地位置

テニスコートシート 撤去


雨水用貯水池

フェンス 撤去

2.000

既存敷去図

S 1:200

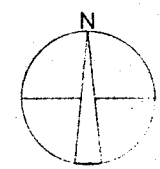

至 日光 至 日光 至 日光

至 大谷

至 日光

至 日光

案内図

工事名称 上野実業振興事務所 (仮称) 新築工事

図面番号 A-27

図面名称

既存敷去図

縮尺 1:200

一般建築士事務所 (株) 熊倉敬次建築設計事務所

栃木県鹿沼市千歳867番地

設計年月日



H11.12

設計担当


一般建築士会 熊倉敬次

電話 0289 (82) 4730


図章

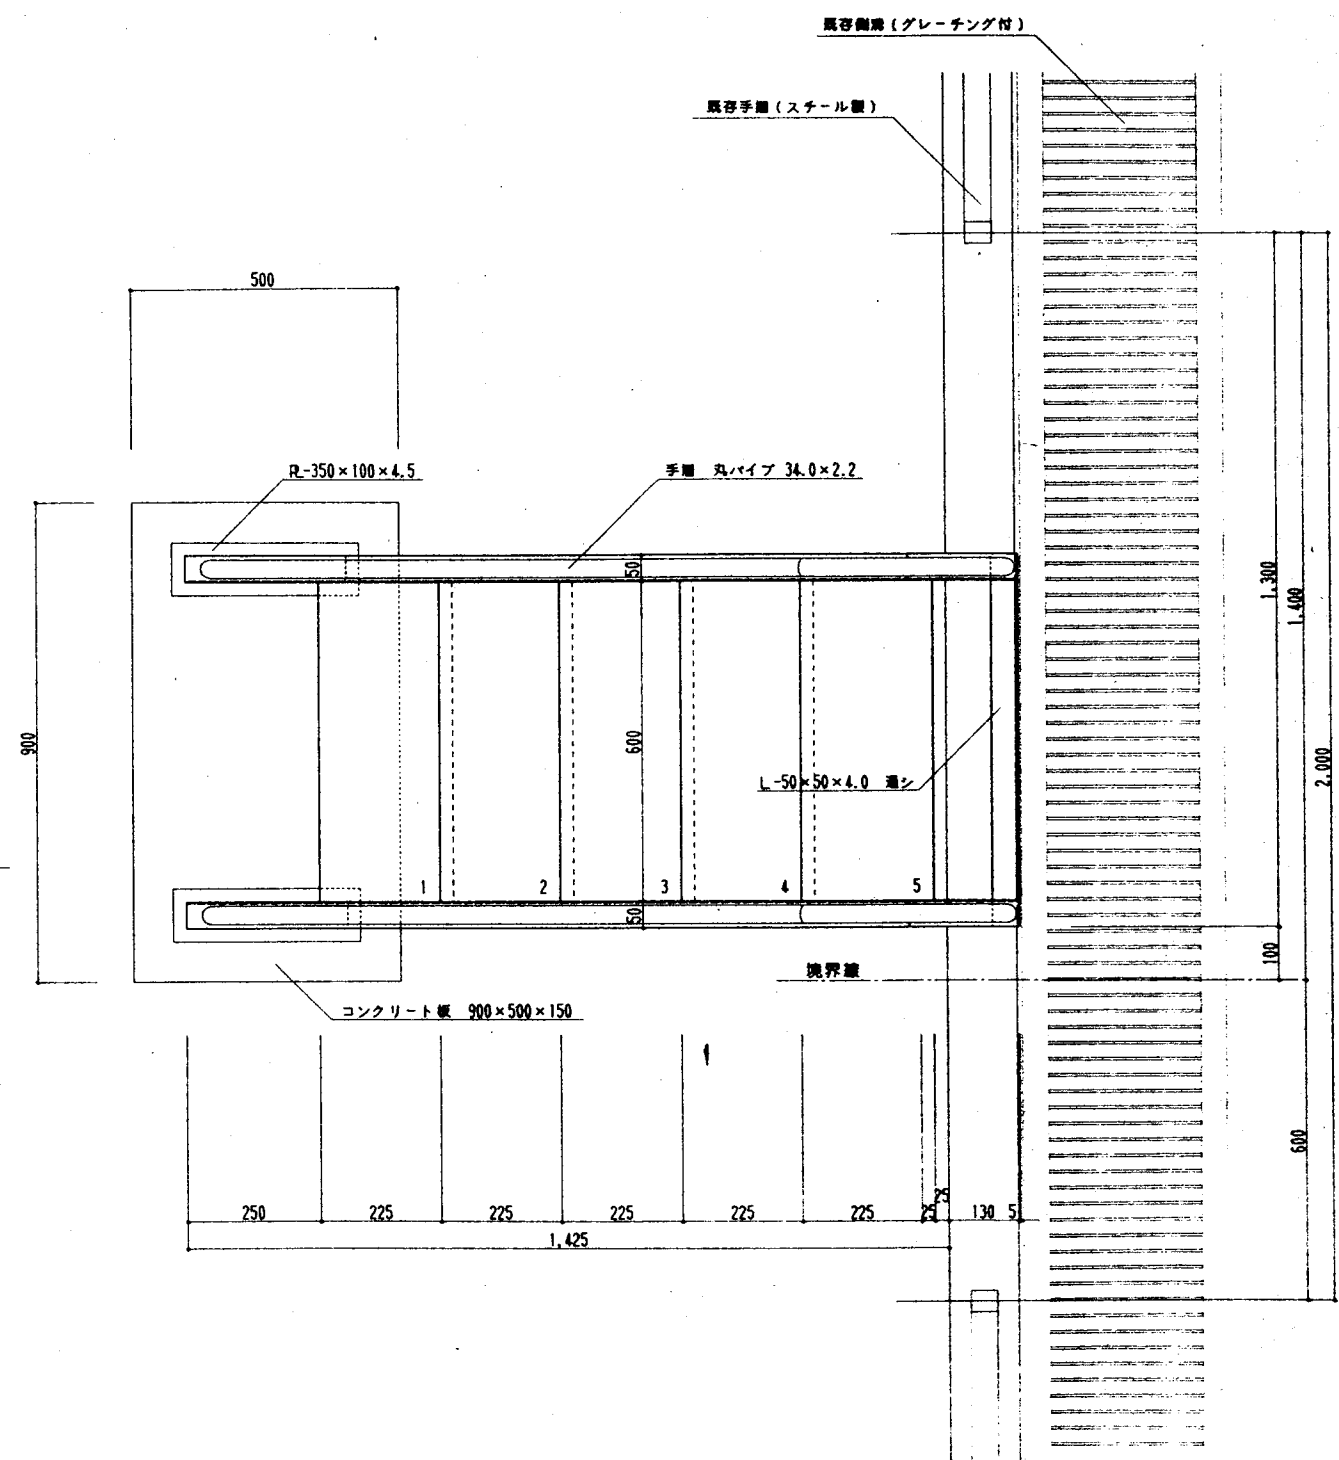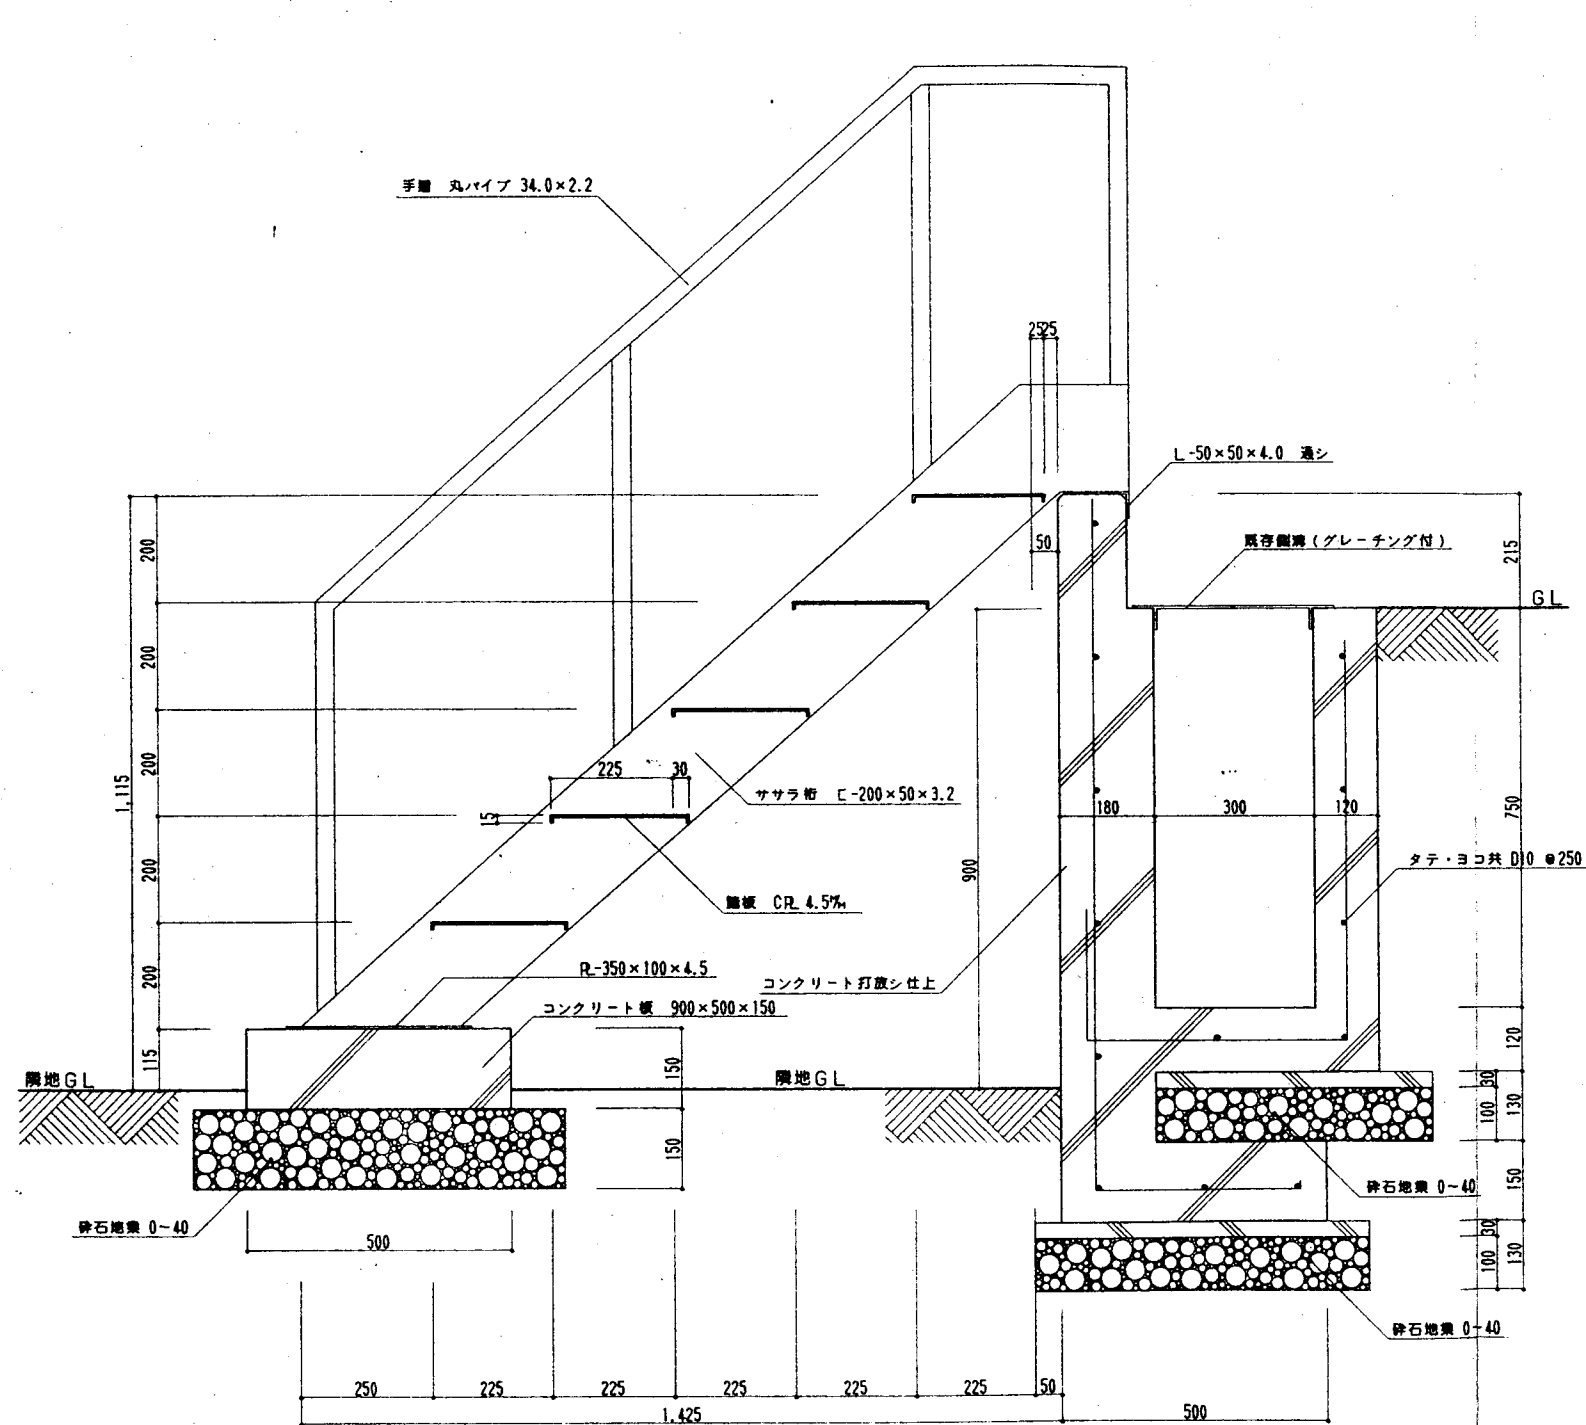

工事名称	上都賀農業振興事務所（仮称）新築工事		図面番号	A-29
図面名称	可動階段詳細図		縮尺	1:10
一級建築士事務所	㈲熊倉敬次建築設計事務所		熊本県熊本市千歳867番地 電話 0290 (62) 6-230	
設計年月日 H11.12	設計担当	一級建築士熊本大学 第76960号 熊倉敬次	検 図	

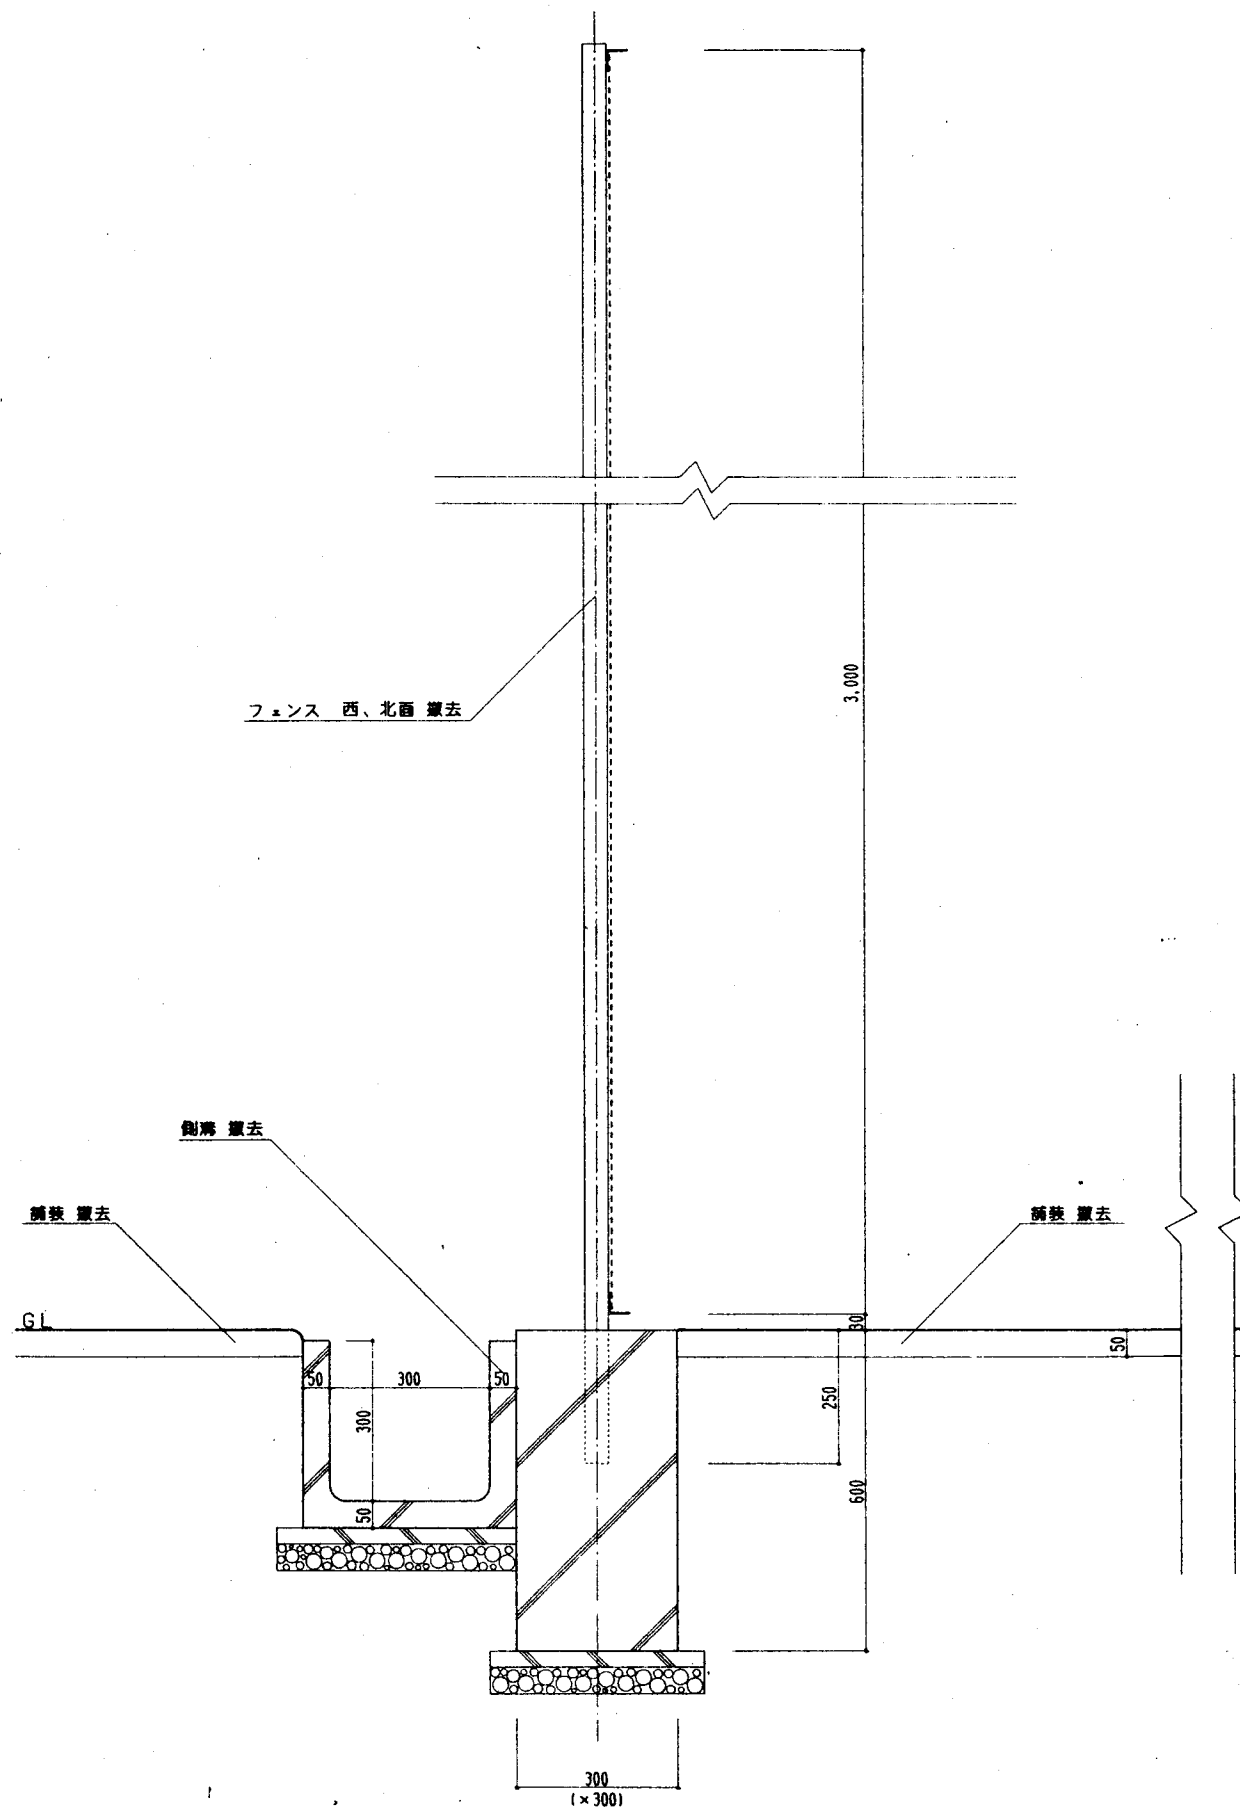


フェンス 側溝 壁去断面図 S:1/10

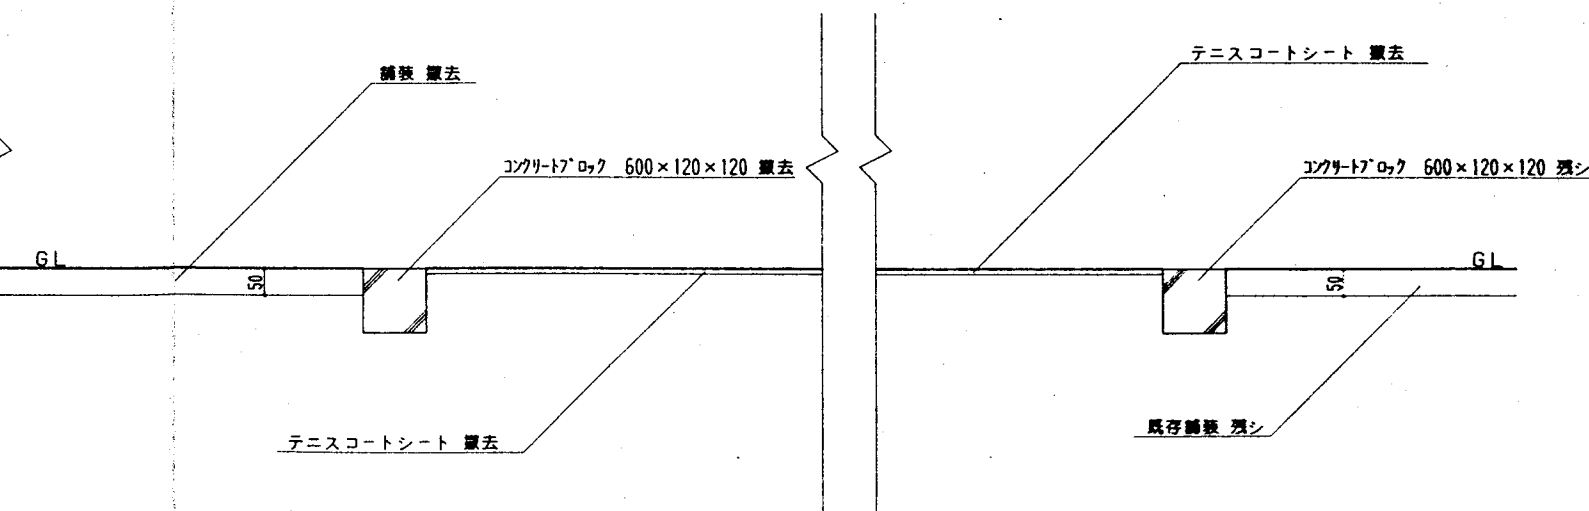

テニスコート 西側 壁去断面図 S:1/10



テニスコート 東側 壁去断面図 S:1/10

工事名称 上野黄葉農産事務所(仮称)新築工事		図面番号 A-30
図面名称 壁去断面図		縮尺 1/10
一級建築士事務所 (株) 熊倉敬次建築設計事務所		熊本県熊本市千歳867番地 電話 0286 (62) 6730
設計年月日 H11.12	設計担当 一級建築士 熊倉敬次 監 熊倉敬次	検 図

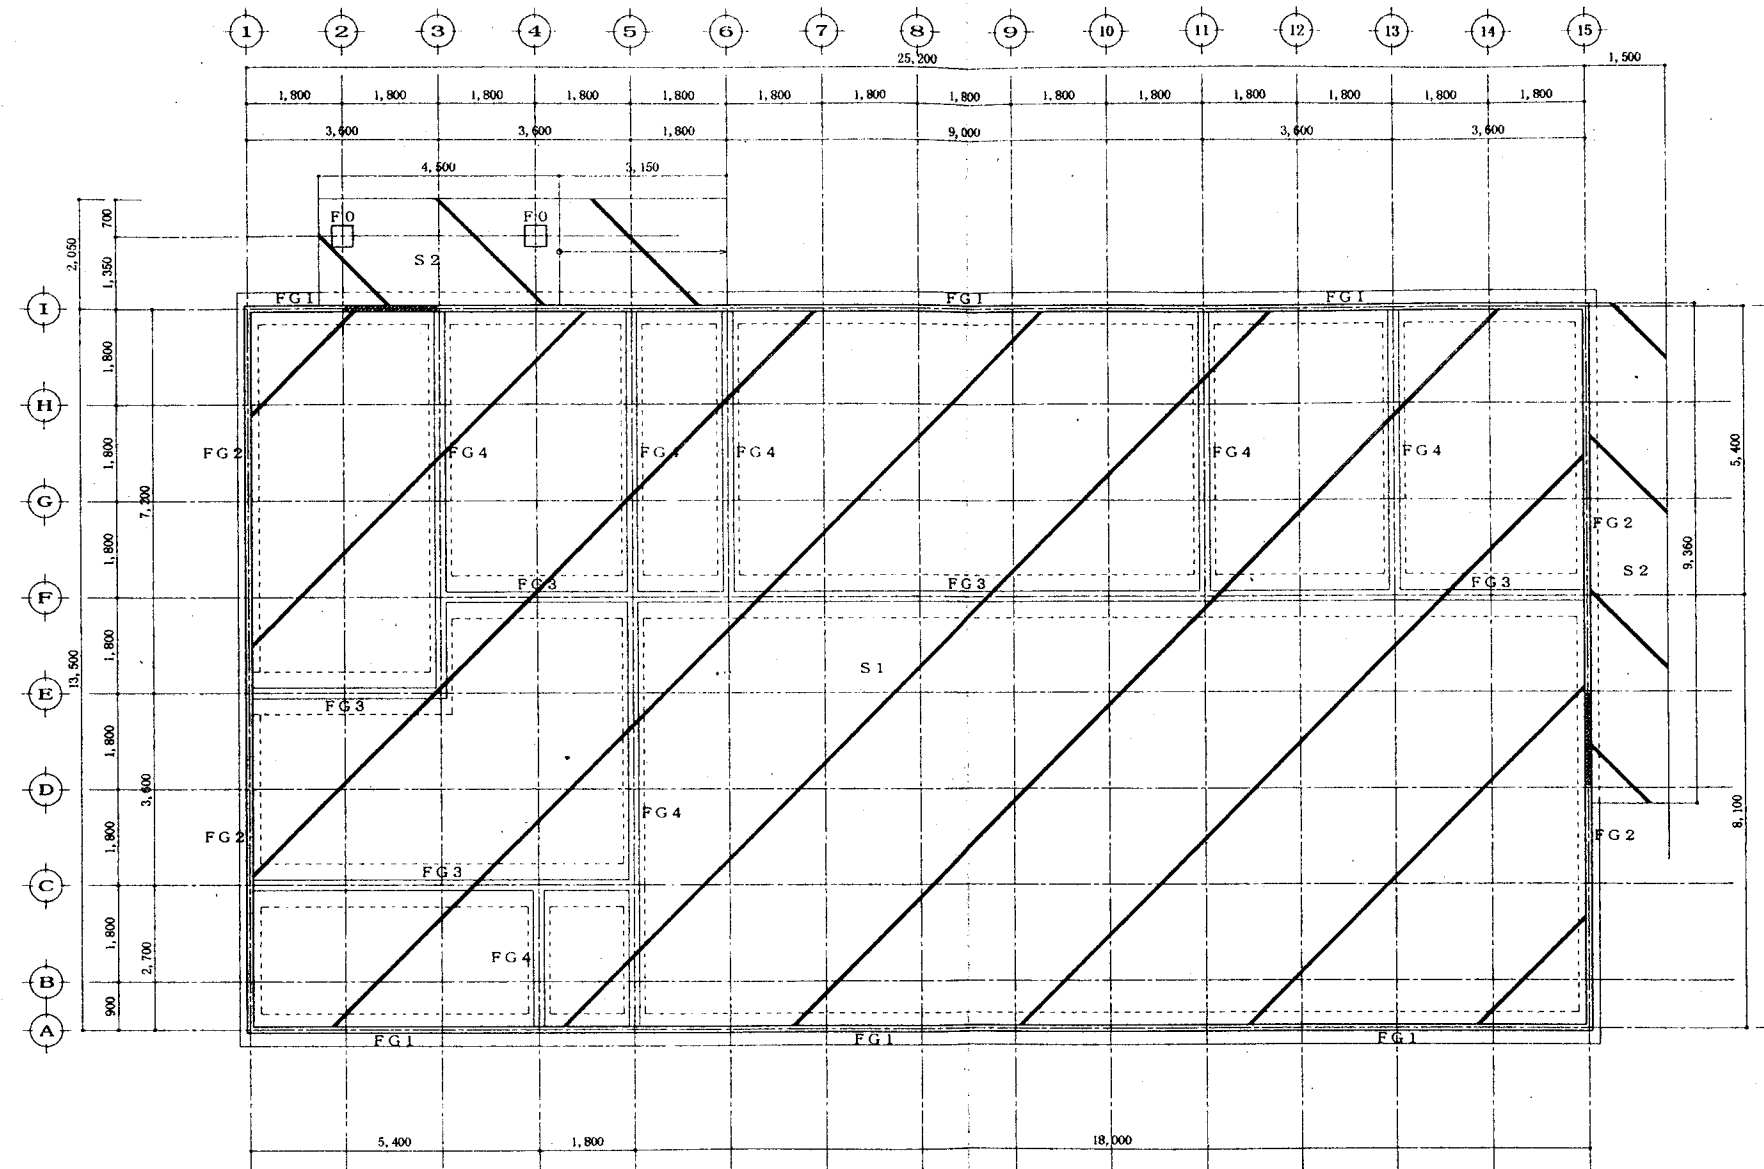


基礎伏図 S:1/100

工事名称	上都賀農業振興事務所（仮称）新築工事	図面番号	C-01
図面名称	基礎伏図	縮尺	S=1:100
設計年月日	H11.12	設計担当	一級建築士事務所 熊倉敬次建築設計事務所 〒76960 高松市 高松区 高松 76960 熊倉敬次
		校 図	

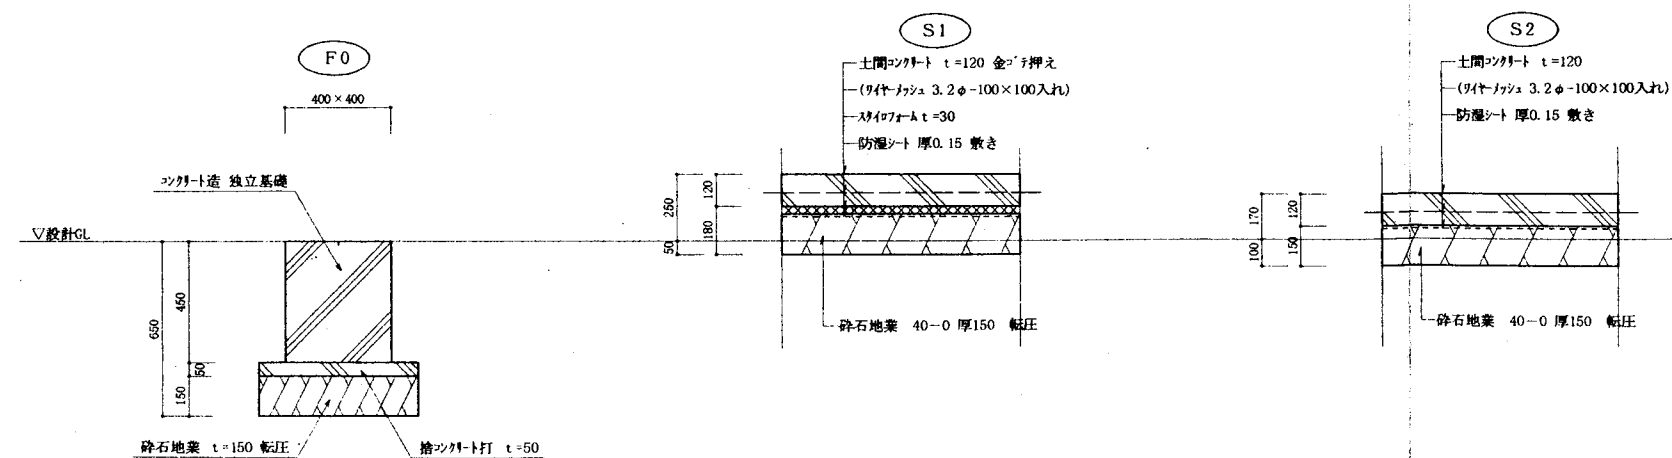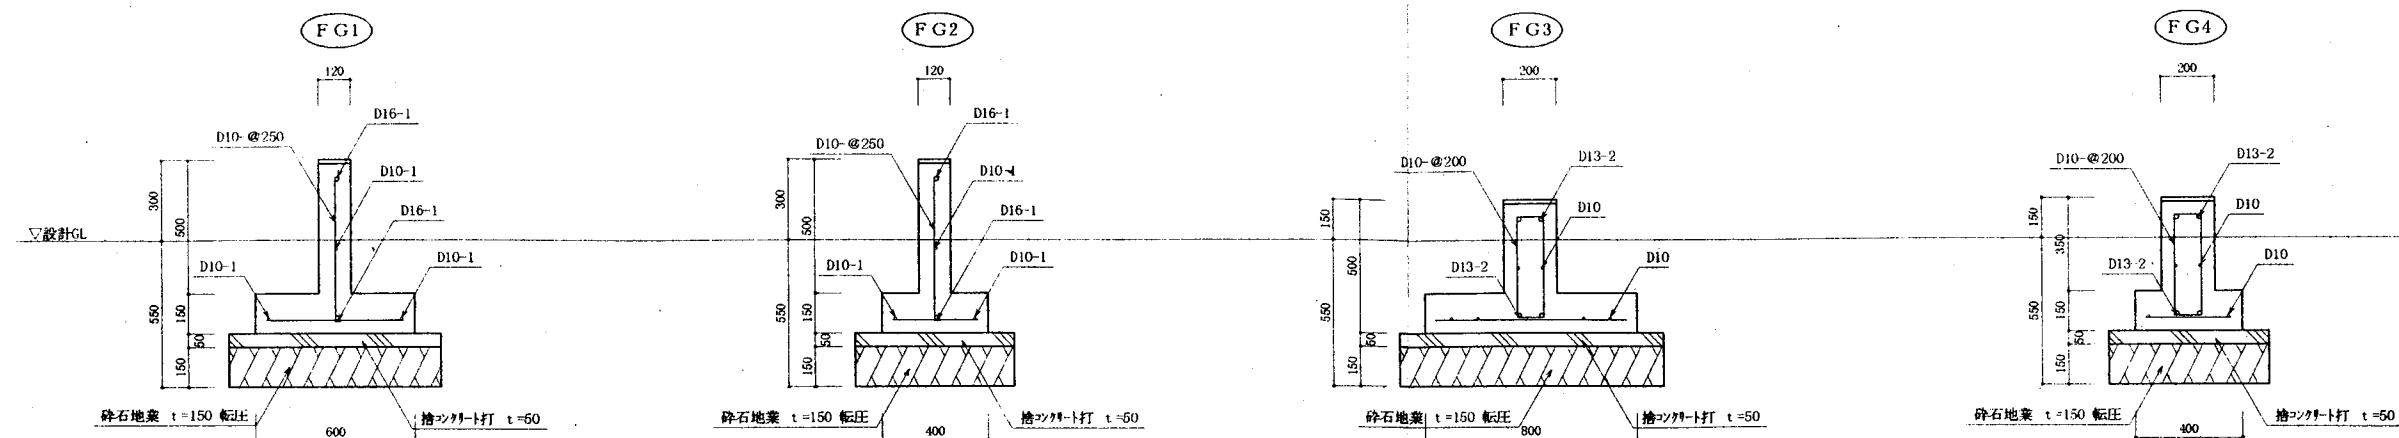


基礎詳細図 S:1/20

工事名称	上郷実業振興事務所(仮称)新築工事	図面番号	C-02
図面名称	基礎詳細図	縮尺	S=1:20
一級建築士事務所	熊倉敏次建築設計事務所	栃木県鹿沼市千波867番地	電話 0289 (02) 730
設計年月日	H11.12	設計担当	一級建築士 熊倉敏次
		校閲	熊倉敏次

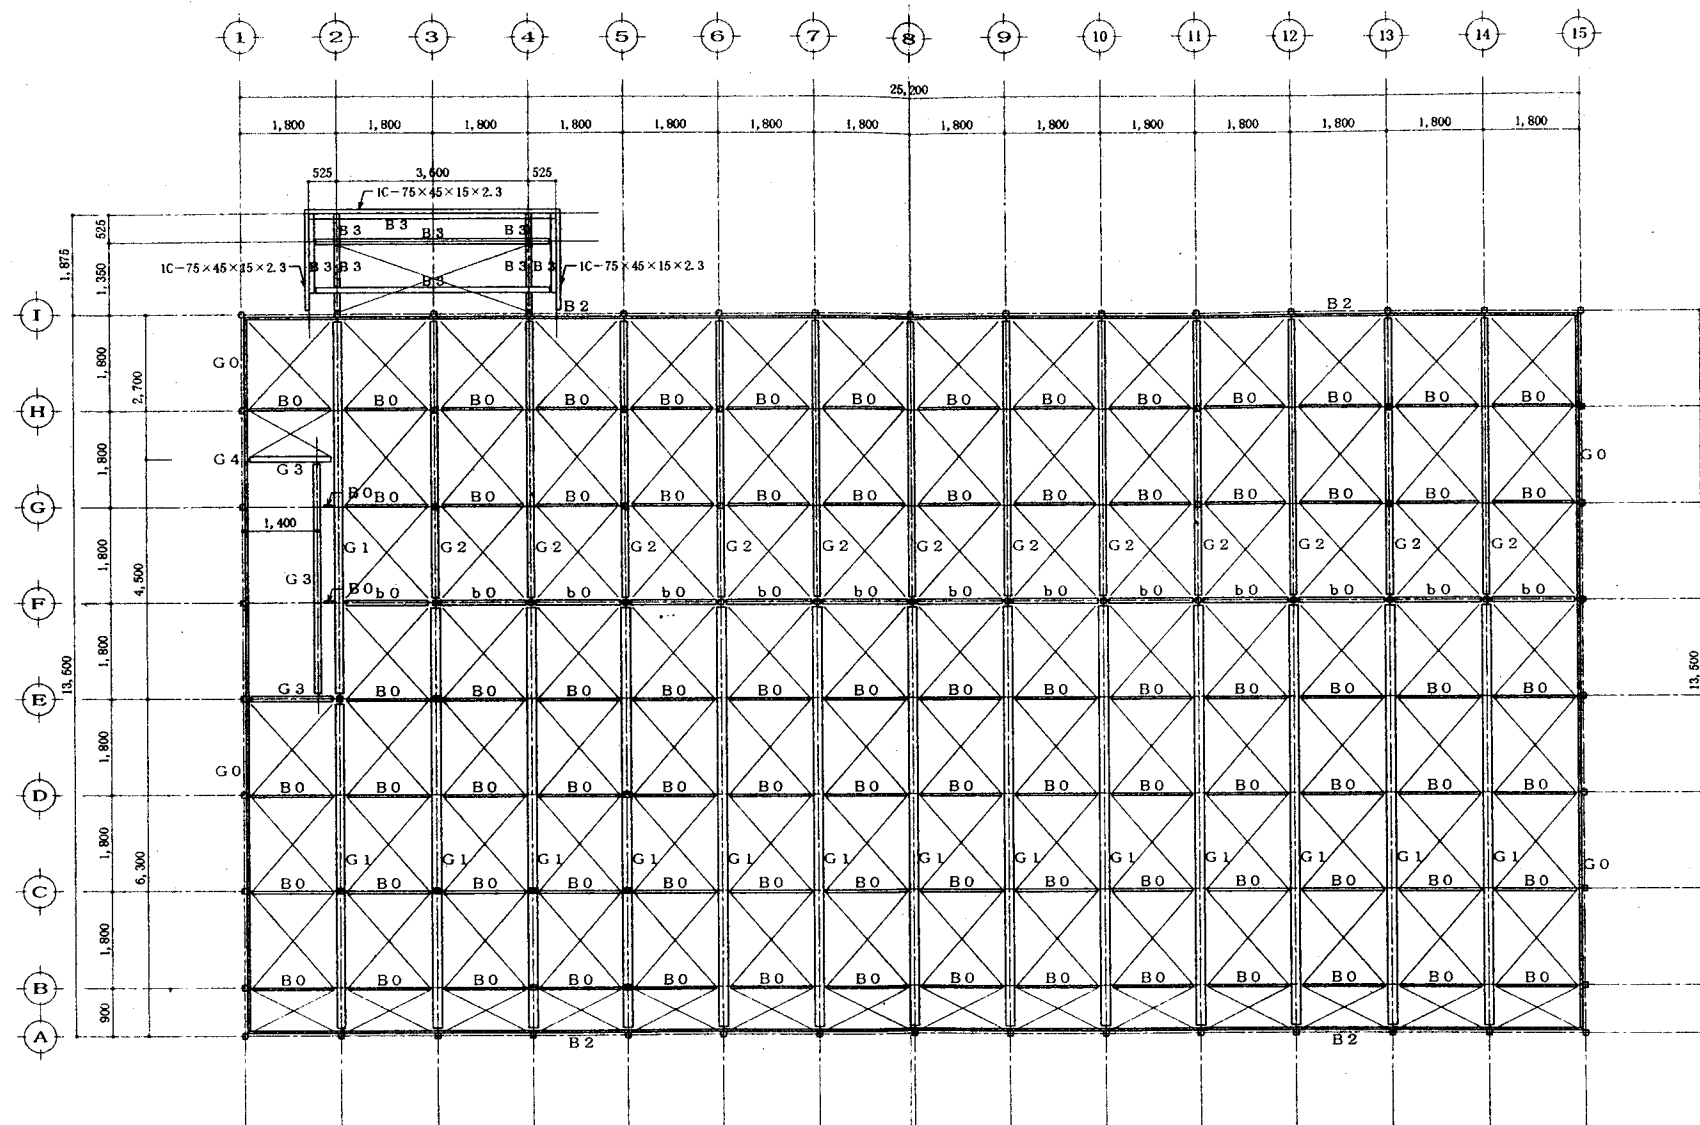

梁 伏 図 S:1/100

工事名称	上野農業振興事務所（仮称）新築工事	図面番号	C-03
図面名称	梁伏図	縮尺	S=1:100
一級建築士事務所	柳熊倉敏次建築設計事務所	栃木県鹿沼市千歳667番地	電話 0289 (02) 7130
設計年月日	H11.12	設計担当	一級建築士 藤田大志郎 事務所 76980号 熊倉敏次
		校 図	

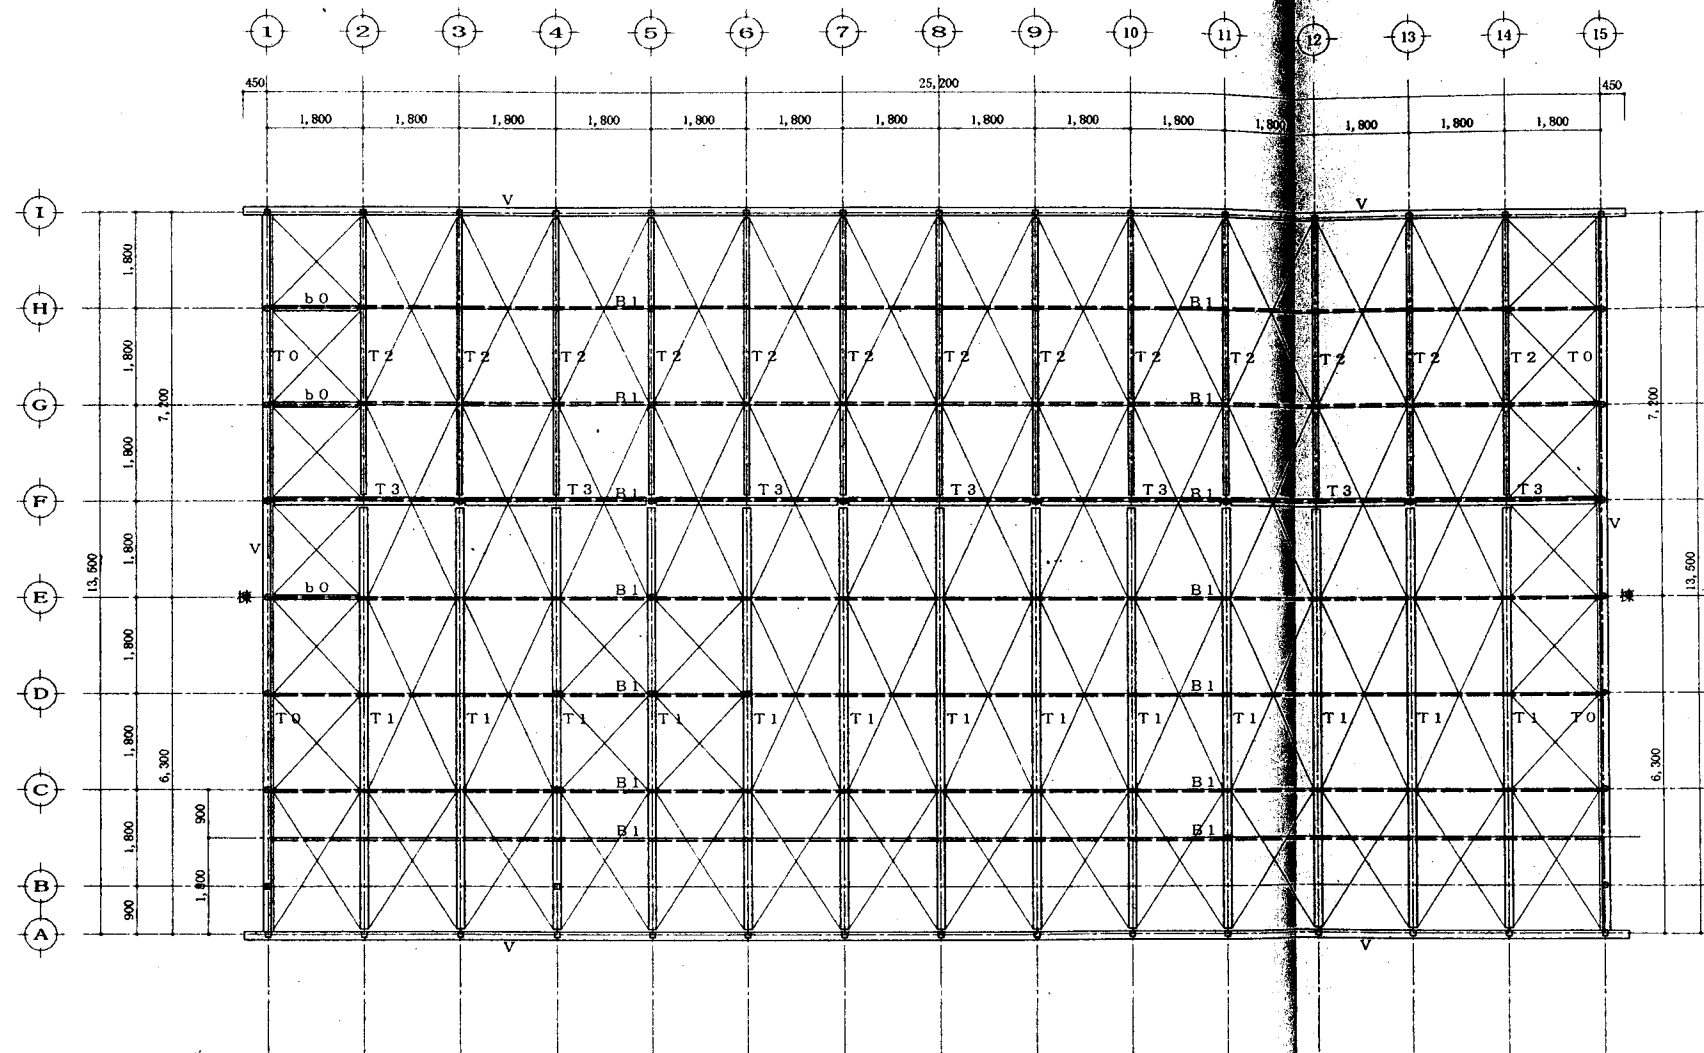

小屋伏図 S:1/100

リスト

1 C 1	□-100×100×3.2
1 C 2	□-100×100×3.2
2 C 1	□-100×100×3.2
2 C 2	□-100×100×3.2
C 0	□-100×100×3.2
T 1	LH-300×150×3.2×4.5
T 2	LH-200×100×3.2×4.5
T 3	LH-300×150×3.2×4.5
T 0	1 C-100×50×20×2.3
G 1	LH-350×175×4.5×6.0
G 2	LH-250×125×3.2×4.5
G 3	LH-200×100×3.2×4.5
G 4	[-200×50×3.2
G 0	1 C-75×45×15×2.3
B 1	1 C-75×45×15×2.3
B 2	1 C-75×45×15×2.3
B 3	□-100×100×4.5
B 0	1 C-75×45×15×2.3
b 0	2 C-75×45×15×2.3
V	[-150×50×3.2
F	□-100×100×3.2
ブレース	小屋 13φ (T.B)
	床 13φ (T.B)
	壁 2 F 13φ (T.B)
	1 F 16φ (T.B) 19φ (T.B) F 2φ 5-φ

工事名称 上野農業振興事務所（仮称）新築工事

図面番号 C-04

図面名称 小屋伏図

縮尺 6=1:100

一般建築士事務所 熊倉敬次建築設計事務所





栃木県鹿沼市千賀887番地
電話 0289 (02) 4-730

設計年月日 H11.12


設計担当

一般建築士協会
第76950号 熊倉敬次


検印

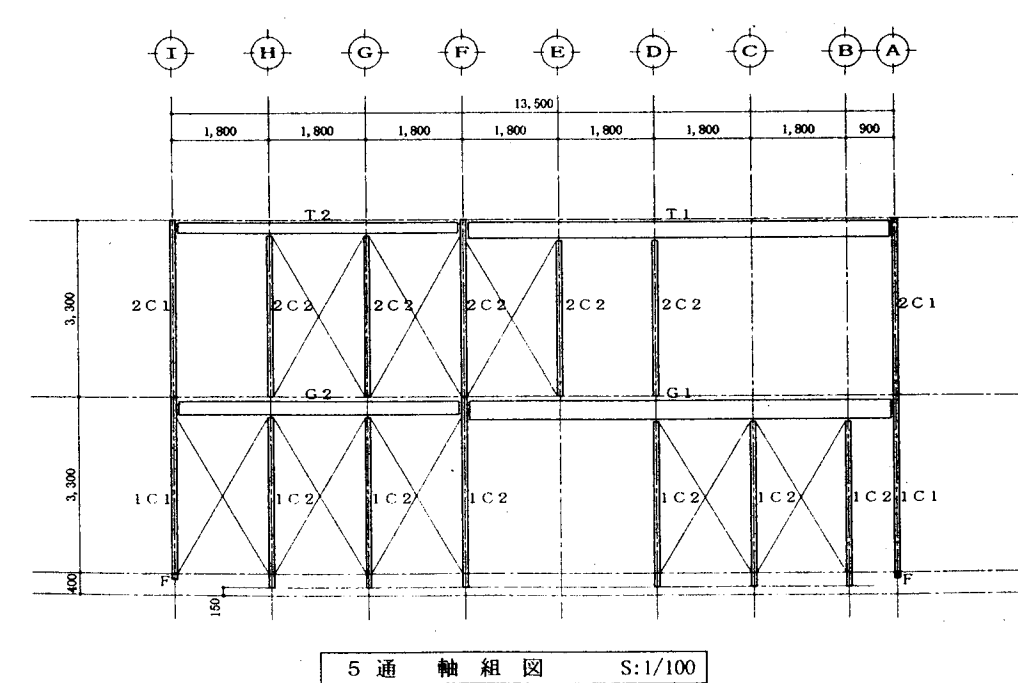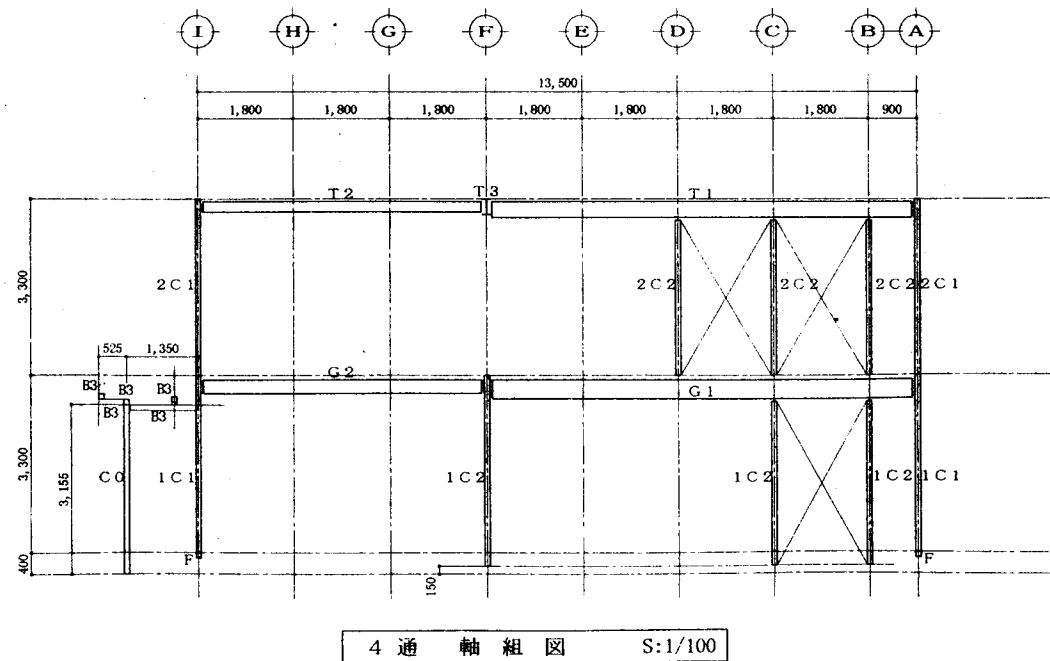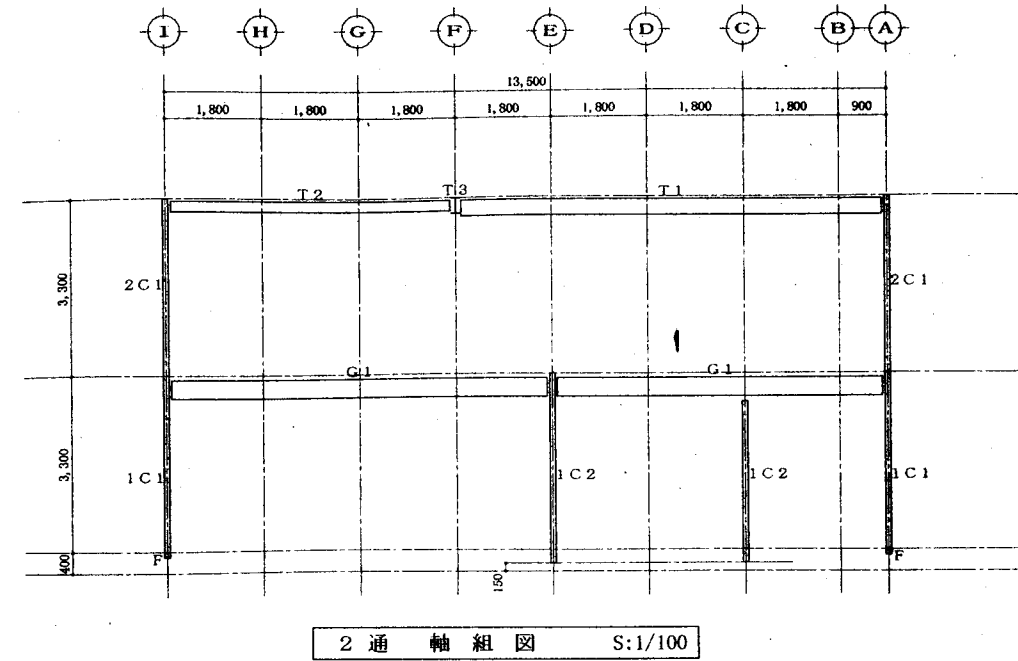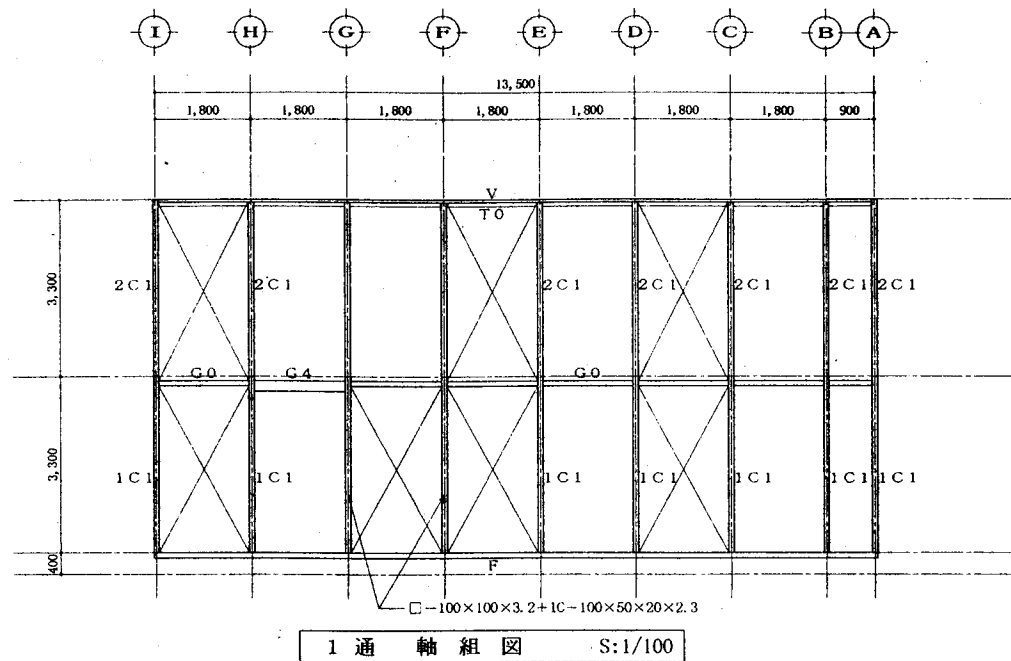


工事名称	上都賀農業振興事務所（仮称）新築工事	図面番号	C-05
図面名称	軸組図1	縮尺	S=1:100
一級建築士事務所	熊倉敬次建築設計事務所	栃木県鹿沼市千歳667番地	電話 0289 (02) 8730
設計年月日	H11.12	設計担当	一級建築士 熊倉敬次

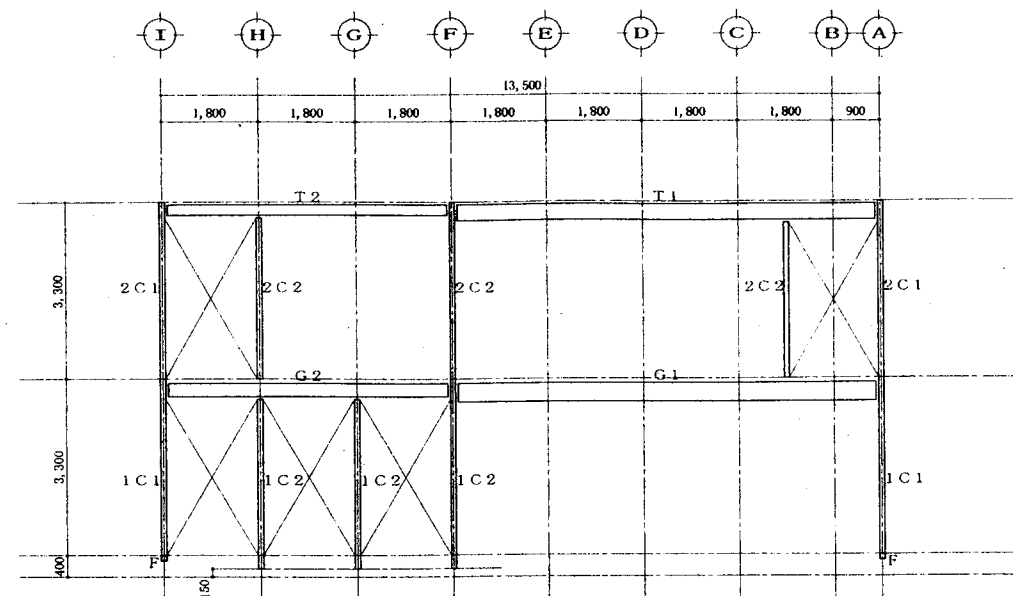

11 通 軸 組 図 S:1/100

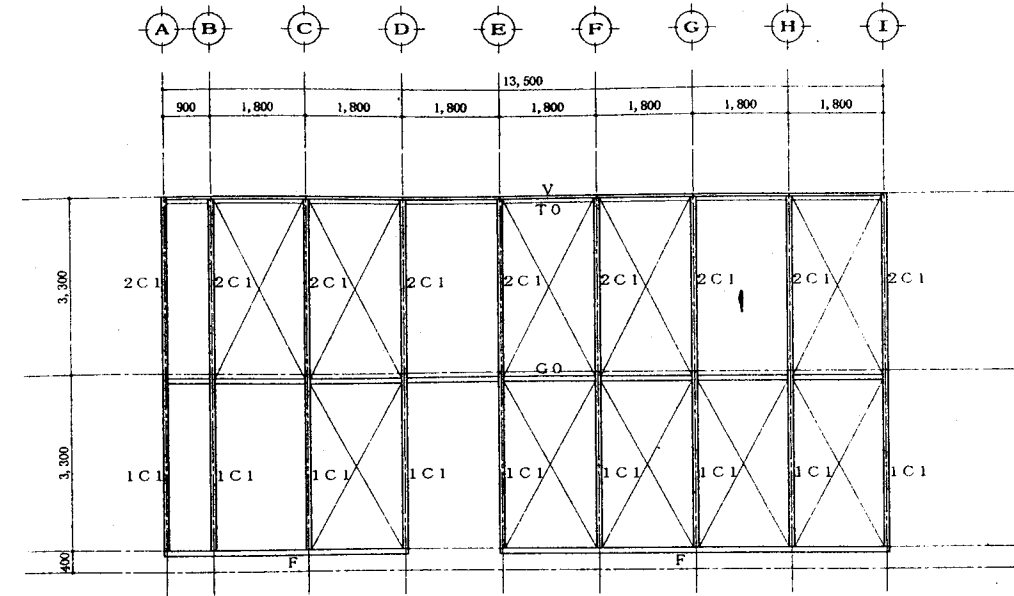


15 通 軸 組 図 S:1/100

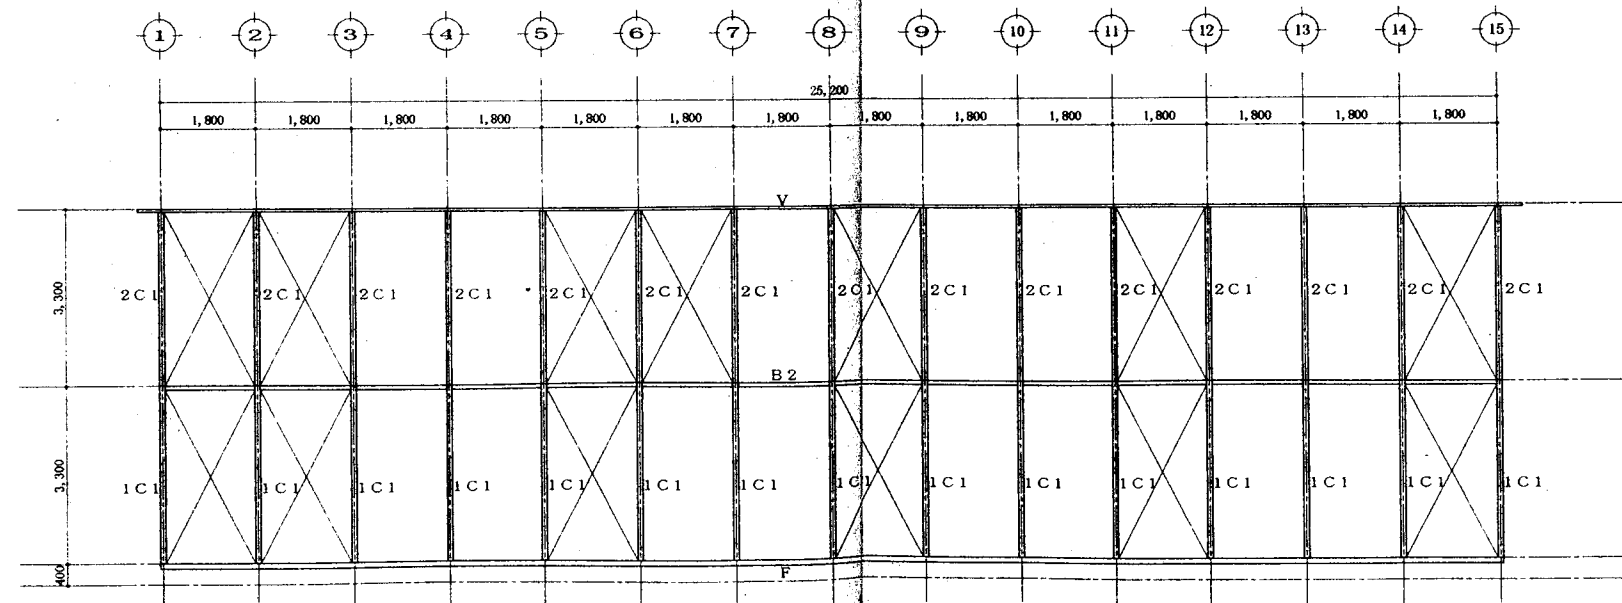


A 通 軸 組 図 S:1/100

工事名称	上野農業振興事務所（仮称）新築工事	図面番号	C-06
図面名称	軸組図2	縮 尺	S=1:100
設計年月日	H11.12	設計担当	一級建築士事務所 熊倉敬次建築設計事務所
		一級建築士事務所 熊倉敬次建築設計事務所	埼玉県沼市千波667番地 電話 0269 (02) 4730
		一級建築士事務所 熊倉敬次建築設計事務所	埼玉県沼市千波667番地 電話 0269 (02) 4730

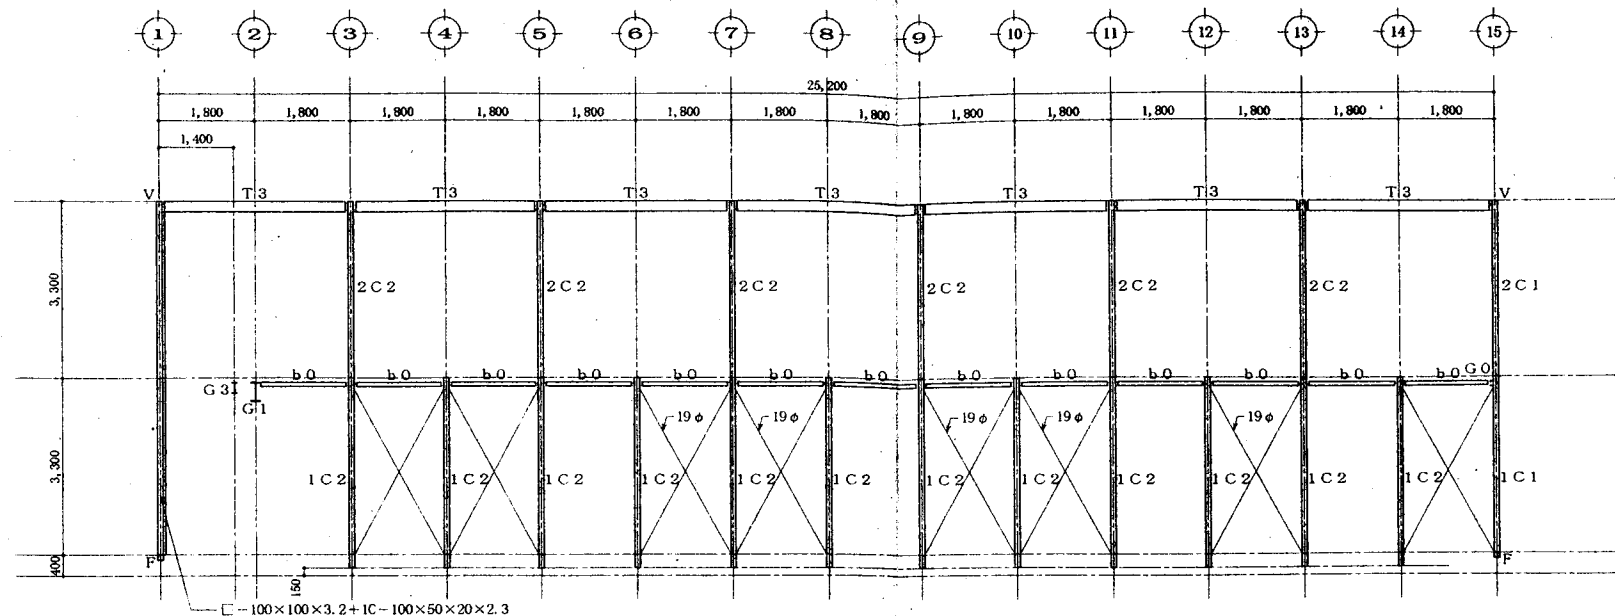


F 通 軸 組 図 S:1/100

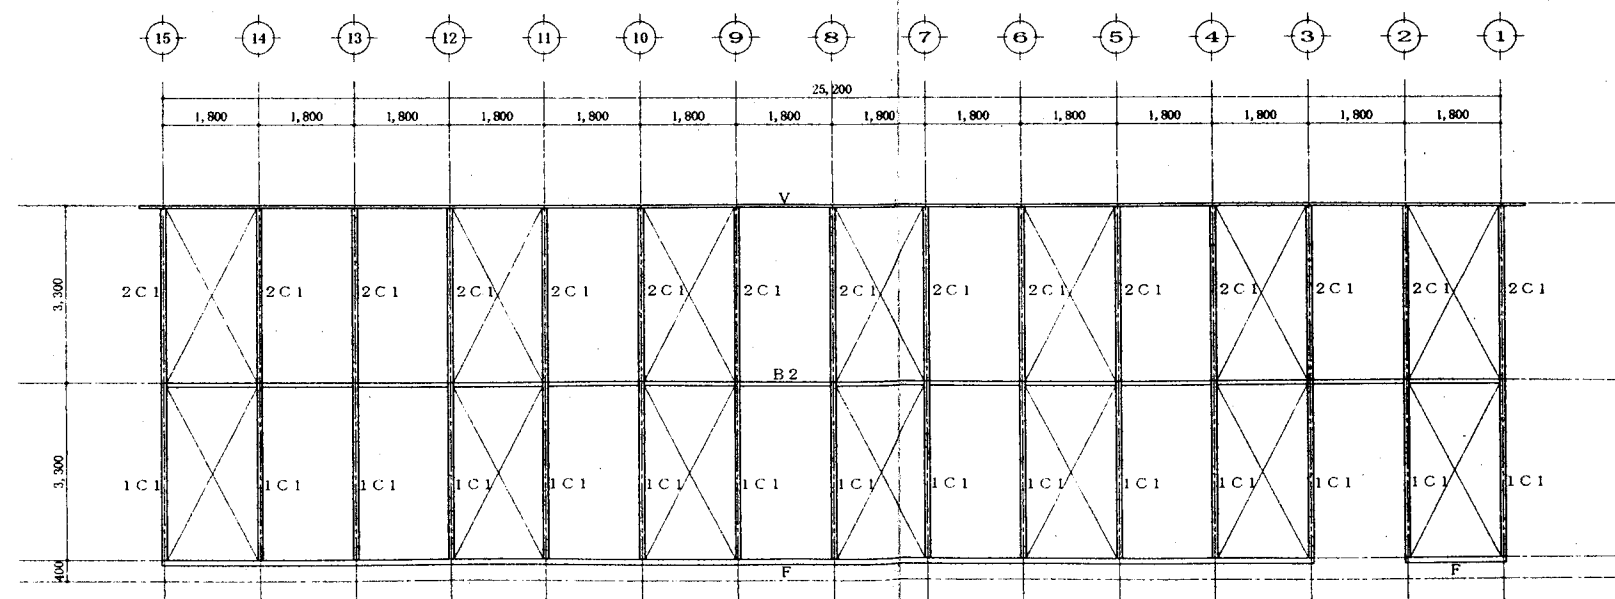


I 通 軸 組 図 S:1/100

工事名称	上野實業振興事務所（仮称）新築工事	図面番号	C-07
図面名称	軸組図3	縮 尺	S=1:100
一般建築士事務所	御熊倉敬次建築設計事務所	栃木県鹿沼市千波987番地	
設計年月日	H11.12	設計担当	一級建築士 菅野大正 監 御75980号 菅野敬次
		校 図	

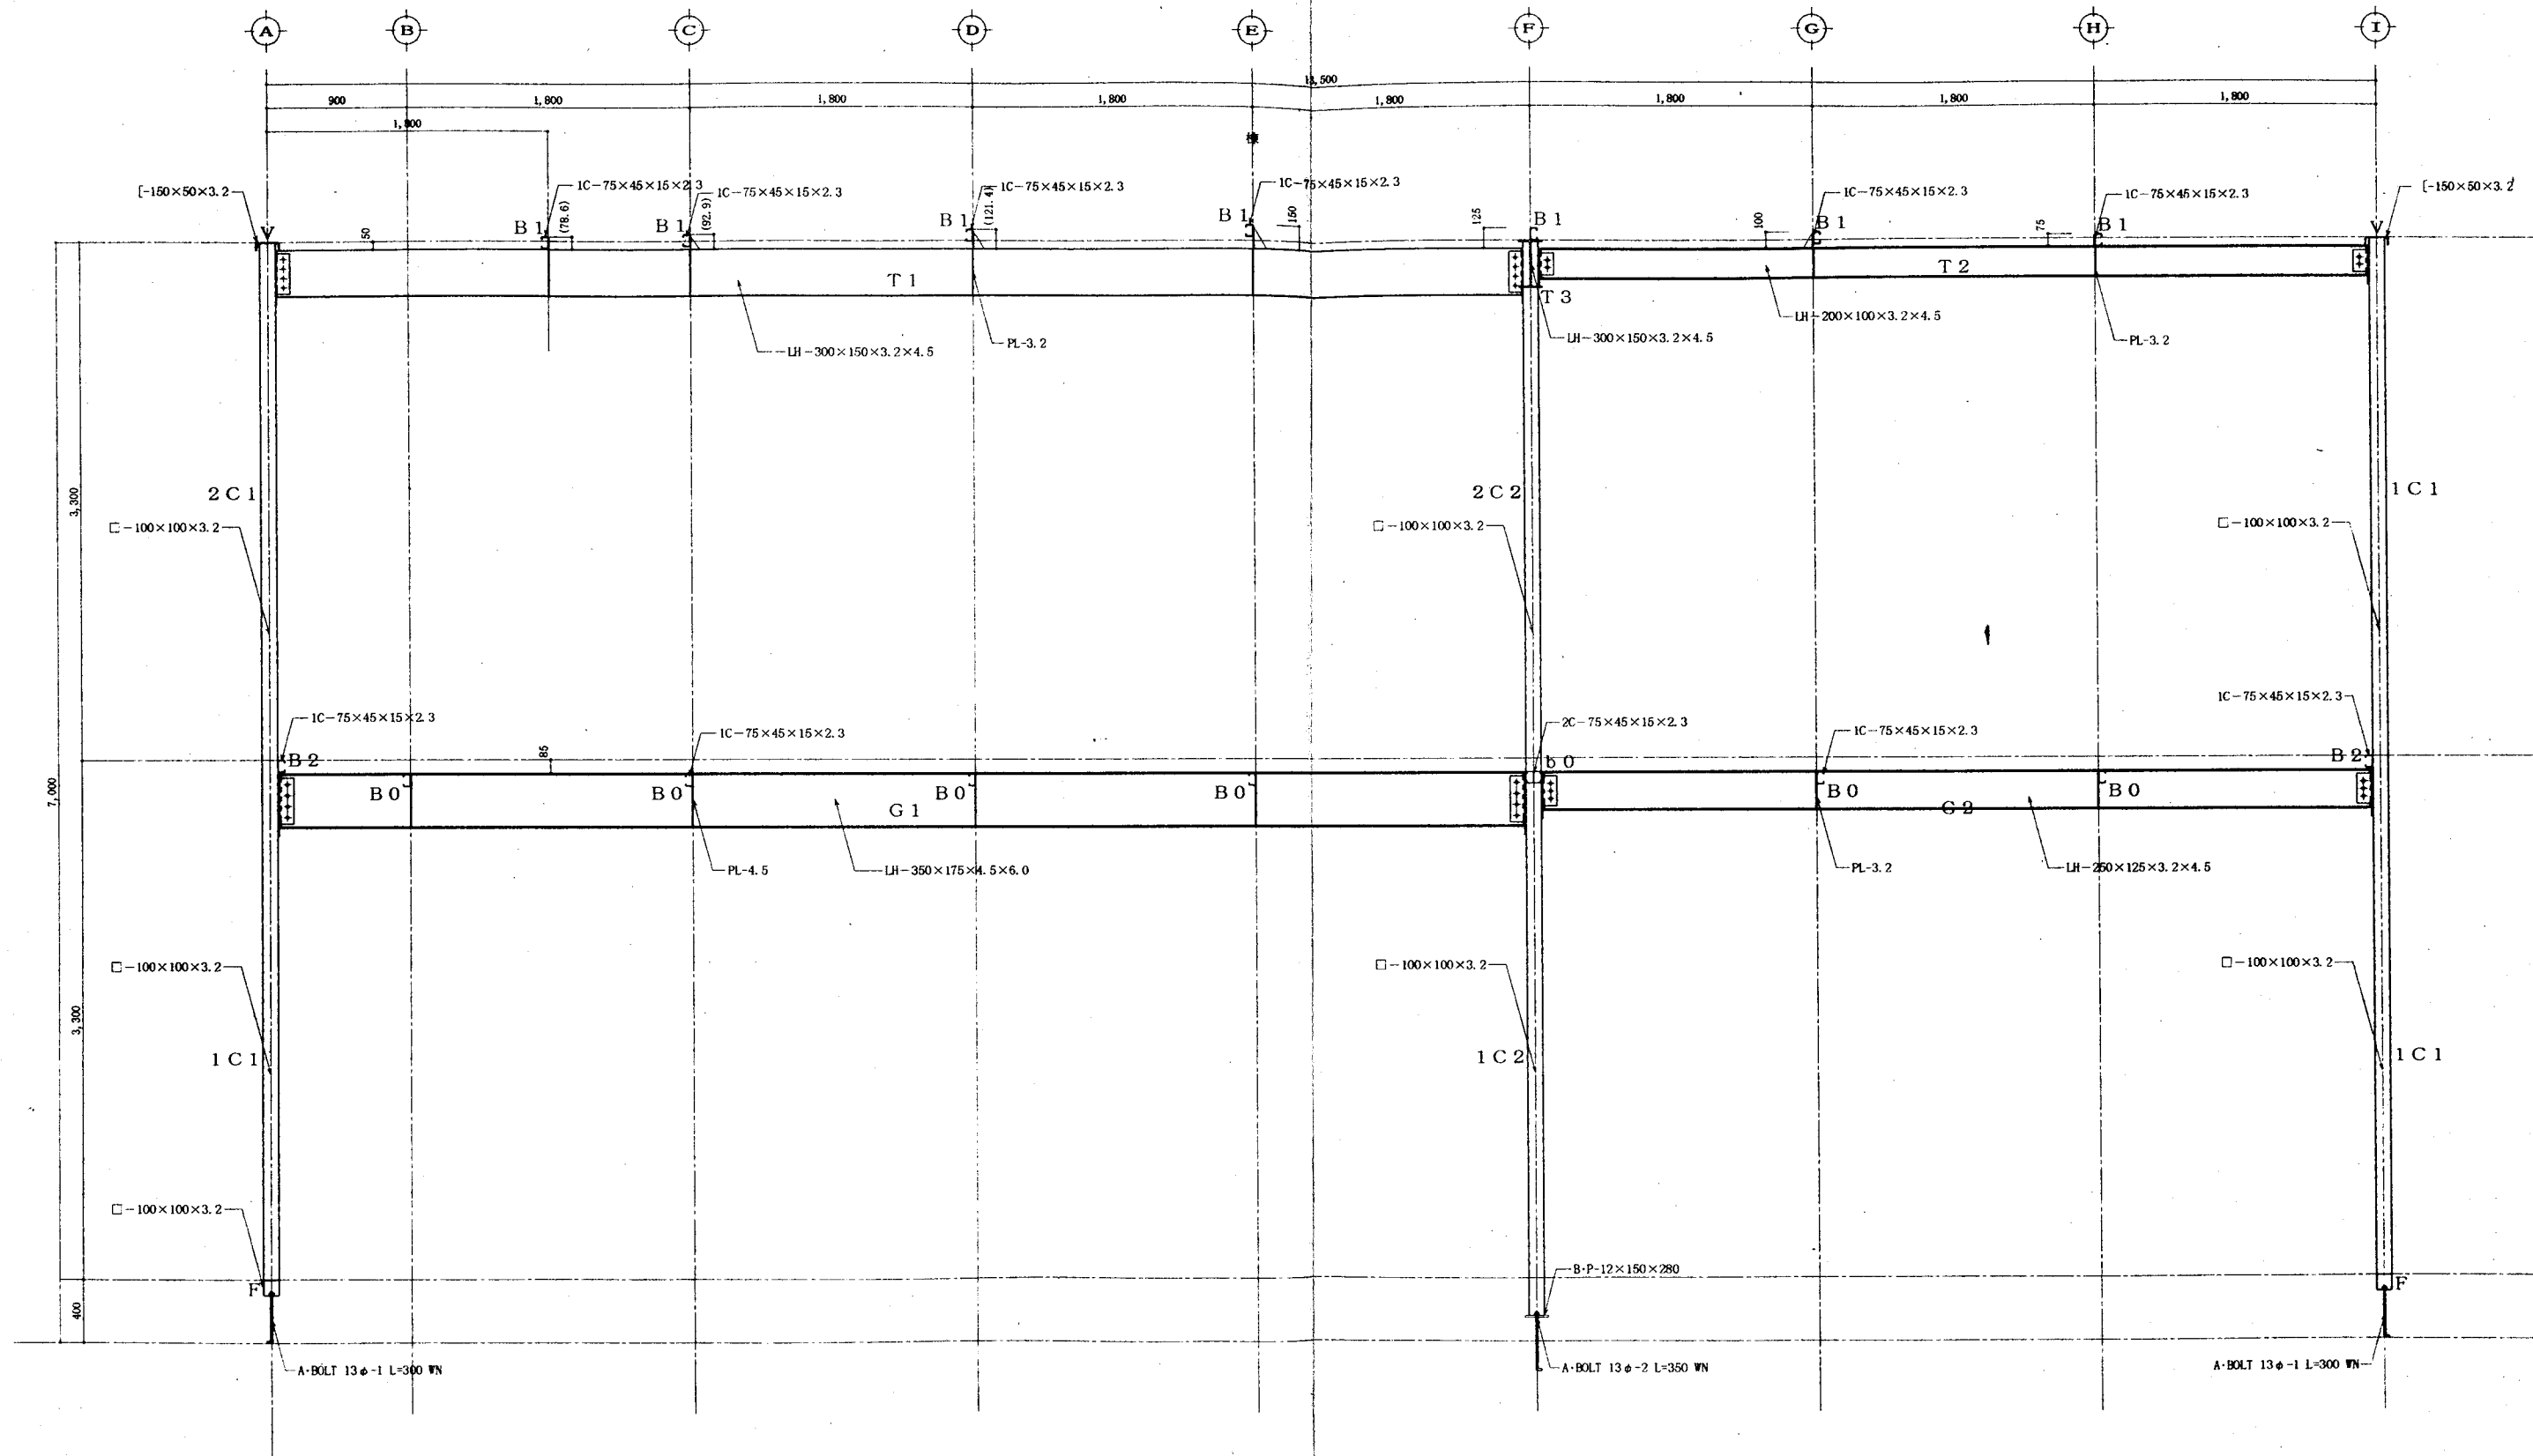

構造図 S:1/30

工事名称	上都實業振興事務所（仮称）新築工事	図面番号	C-08
図面名称	構造図	縮尺	S=1:30
一般建築士事務所	熊倉敬次建築設計事務所	〒600-0001 京都市千本667番地	電話 0289 (02) 9730
設計年月日	H11.12	設計担当	一級建築士 熊倉敬次 〒700000 熊倉敬次
		検印	

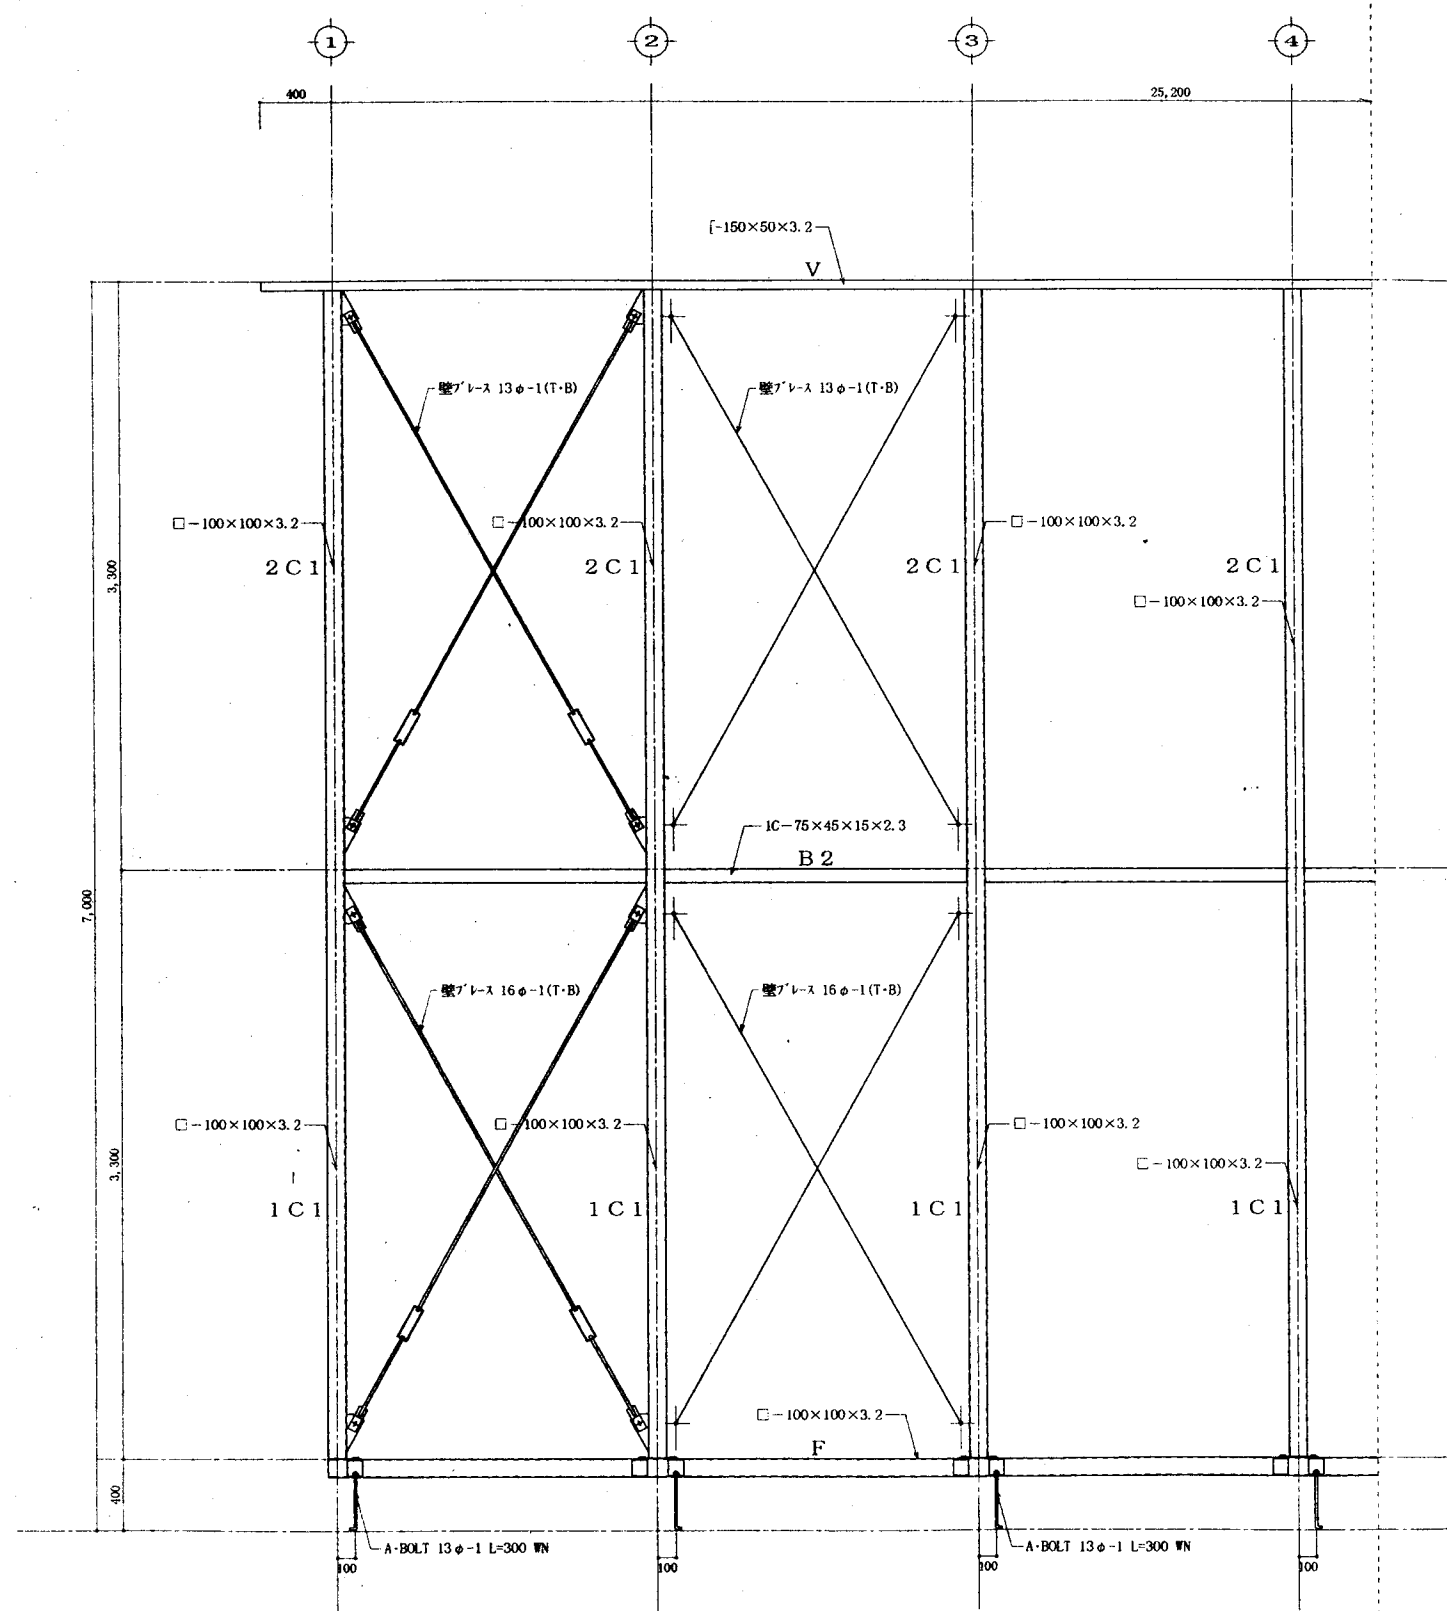


構造図 S:1/30

LH-200×100×3.2×4.5	LH-250×125×3.2×4.5	LH-300×150×3.2×4.5
LH-350×175×4.5×6.0		
柱脚 (外柱)	柱脚 (中柱)	
ブレース 13φ	ブレース 16φ	ブレース 19φ


工事名称 上野農業振興事務所（仮称）新築工事
 図面名称 構造図、構造詳細図
 図面番号 C-09
 縮尺 S=1:30, :20
 一般建築士事務所 柳本県産市千歳667番地
 設計年月日 H11.12 設計担当 柳本県産市千歳667番地
 76960号 熊倉敬彦

電 気 設 備 機 等 一 覧 表


品 目	機 材 名	通 用 範 囲	製 造 業 者 名 等	品 目	機 材 名	通 用 範 囲	製 造 業 者 名 等	品 目	機 材 名	通 用 範 囲	製 造 業 者 名 等	品 目	機 材 名	通 用 範 囲	製 造 業 者 名 等				
電 線 ケーブル 同 付 属 品	絶縁線・軟鋼線 LV・VV・OW DV等	一般配線工事に使用するもの	JISマーク表示品 ※JISマーク表示品以外は それぞれの規格による。	計 器 類 電 器 類	指示電気計器		JISマーク表示品	交 圧 器	高圧用変圧器		JISマーク表示品 JECマーク表示品	交 流 無 停 電 電 源 装 置	交流無停電 電源装置 (蓄電池を除く)		建設大臣官庁官署建設部 の建築材料・設備材料等品質 性能評価名簿登録業者	イン ター ホ ン	インターホン		アイホン(株) (株)グアコム 山崎電気工業(株) 東芝ライテック(株) T O A(株) 日本インターフォン(株) (株)日立製作所 松下通信工業(株) 松下電工(株) 三菱電機(株)
	耐火・耐火ケーブル	同上	耐火・耐火電線認定委員会 ((株)日本電線工業会) の 認定を受けている品 (JCM Aマーク) の表示をしたもの。		保護電線		JIS規格品 JEC規格品												
	ビニルテープ	同上	JISマーク表示品																
	圧着端子 圧着スリーブ	同上	JISマーク表示品																
	ライティングダクト		JISマーク表示品																
電 線 管 類 同 付 属 品	金属品 同上付属品	一般配線工事に使用するもの	JISマーク表示品 ※ライニングされた金属製の 金属管は電気用品取締法に 適合するもの。	運 送 器 類	高圧交流送断器		JISマーク表示品 JECマーク表示品	電 気 時 計 装 置	電気時計装置	表示装置 スピーカー などのボックスに収める 場合は、その外箱を 表示装置 スピーカー のメーカーで製作させて も良い。	(株)TIC・シチズン (株)セイコー 松下電工(株)	自 家 発 電 設 備	自家発電設備		消防法及び建築基準法に適合 したもの又は、(株)日本内 燃力発電設備協会の認定証書 が貼付されたもの。	遊 器 計	遊器計		エースライオン(株) 大阪遊器計工業(株) 東京遊器計工業(株) 日本遊器計工業(株) 光 産 業 (株) (株)村田電機製作所 (株)ワールド遊器計工業
	合成樹脂管 同上付属品	同上	JISマーク表示品																
	合成樹脂製可とう管 及びCD管 同上付属品	同上	JISマーク表示品																
	可とう電線管 同上付属品	同上	JISマーク表示品																
	フロアダクト 同上付属品		JISマーク表示品																
	合成樹脂継ぎ 同上付属品	一般配線工事に使用するもの	JISマーク表示品																
配 線 器 具 類	コンセント プラグ スイッチ	一般配線工事に使用するもの	JISマーク表示品	開 閉 器 類	高圧交流送断器		JISマーク表示品	非常放送装置 (自動分断機)	増幅機 操作装置 スピーカー 遠隔操作機 非常電話機 非常電話子機	消防法に適合したもの又は非 常放送設備協会の基準適 合ラベルが貼付されたもの。		耐 熱 形 分 電 盤	耐熱形分電盤		消防法に適合したもの又は、 (株)日本配電工業会非常 用配電盤等認定業務委員会の 認定証書が貼付されたもの。	ハ ン ド ホ ー ル	ハンドホール		(株)インテック (有)北 興 東 工 業 大丸コンクリート(株) (株)土 井 製 作 所
	自動点滅器		JISマーク表示品		高圧交流開閉器		JISマーク表示品		自動閉鎖装置 (自動分断機)	運動制御機 自動閉鎖装置	建築基準法に適合したもの又は (財)日本建築センターの 性能評価マークが貼付された もの。								
照 明 器 具 類	照明器具	屋内外の一般照明用 (認定品目等で指定 されているもの及び 特注品を除く)	JIS規格品 JIL規格品 JEL規格品	電 磁 開 閉 器 類	交流電磁開閉器 交流電磁開閉器		JISマーク表示品 JEMマーク表示品	非常警報装置 (非常ベル)	非常ベル 表示灯 起動装置 一体形及び組合装置	消防法に適合したもの又は非 常警報設備認定業務委員会の 認定証書が貼付されたもの。		配 電 盤	配電盤 分電盤 制御盤			電 柱	コンクリート柱		JIS規格品
					高圧交流開閉器		JISマーク表示品	自動火災報知装置	受信機 発信機 感知器	消防法に適合したもの又は日 本消防検定協会の検定合格証 書が貼付されたもの。		トランス容量が 1,000KVA未満 350KVA以上に 適用する。		(株)愛知電機製作所 エースライオン(株) 川 崎 電 機 (株) ク シ ダ 工 業 (株) 中 立 電 機 (株) (株)内 外 電 機 古 川 電 気 工 業 (株) (株)別 川 製 作 所 松 下 電 機 産 業 (株) 三 邦 電 機 工 業 (株)	トランス容量が 350KVA未満に 適用する。				
					高圧連相 コンデンサ		JISマーク表示品	ガス漏れ火災 警 報 装 置	受信機	消防法に適合したもの及び日 本消防検定協会又は高圧ガス 保安協会の検定合格証書が貼 付されたもの。		遊 器 計	遊器計		(有)石原電機製作所 泉 電 機 (株) 宇 賀 神 電 機 (株) 河 村 電 機 産 業 (株) (株)国 分 電 機 (株)ダイニチ工業 日 栄 電 機 (株) (株)パ ン テ ッ ク 松 下 電 工 (株) 日 東 工 業 (株) (標準品に限る)	遊 器 計	遊器計		JIS規格品 JEC規格品
					高圧連相 コンデンサ		JISマーク表示品	検地器		ガス事業法に適合したもの又は (財)日本ガス機器検査協 会の合格証書が貼付されたもの。 液化石油ガス用はガス事業法 に適合したもの又は高圧ガス 保安協会の検定合格証書が貼 付されたもの。		換 気 扇	換気扇 圧力扇		(株)栗田電機製作所 (株)東 芝 (株)日立製作所 松下電機産業(株) 三 菱 電 機 (株)	テ レ ビ 共 聴	テレビ共同受信 装置機		愛 知 電 子 (株) O X ア ン テ ナ (株) 東 芝 ラ イ テ ッ ク (株) 日 本 ア ン テ ナ (株) マ ス プ ロ 電 工 (株) 松 下 電 機 産 業 (株) ハ ホ ア ン テ ナ (株)
防 火 用 照 明 器 具 類	非常用照明器具	建築基準法によるもの	JIL規格品 (財)日本建築センターの防 火性能評価マークが貼付され たもの。	電 気 機 器 用 コ ン デ ン サ	交流電磁開閉器		JISマーク表示品	直流電源装置	整流装置		サンケイ電気(株) 新 神 戸 電 機 (株) 日 本 電 池 (株) 古 河 電 池 (株) 松 下 電 機 産 業 (株) 松 下 電 工 (株) (株)明 電 舎 (株)ユアソーレーション (備考)建築基準法用及び消 防法用に使用するものは蓄電 池設備認定委員会((株)日 本電池工業会) の認定証書が 貼付されたもの。	遊 器 計	遊器計			テ レ ビ 共 聴	テレビ共同受信 装置機		愛 知 電 子 (株) O X ア ン テ ナ (株) 東 芝 ラ イ テ ッ ク (株) 日 本 ア ン テ ナ (株) マ ス プ ロ 電 工 (株) 松 下 電 機 産 業 (株) ハ ホ ア ン テ ナ (株)
	誘導灯器具	消防法によるもの	JIL規格品 誘導灯認定委員会の認定証書 が貼付されたもの。		低圧連相 コンデンサ		JISマーク表示品												
				リアクトル	直列リアクトル		JISマーク表示品	蓄電池	建築基準法、消防法で 使用する非常色用のもの。	蓄電池設備認定委員会((株) 日本蓄電池工業会) の認定証 書が貼付されたもの。									
上 都 賀 農 業 振 興 事 務 所 (仮 称) 新 築 工 事 機 関																			E/2
電 気 設 備 機 材 等 一 覧 表																			
承認																			

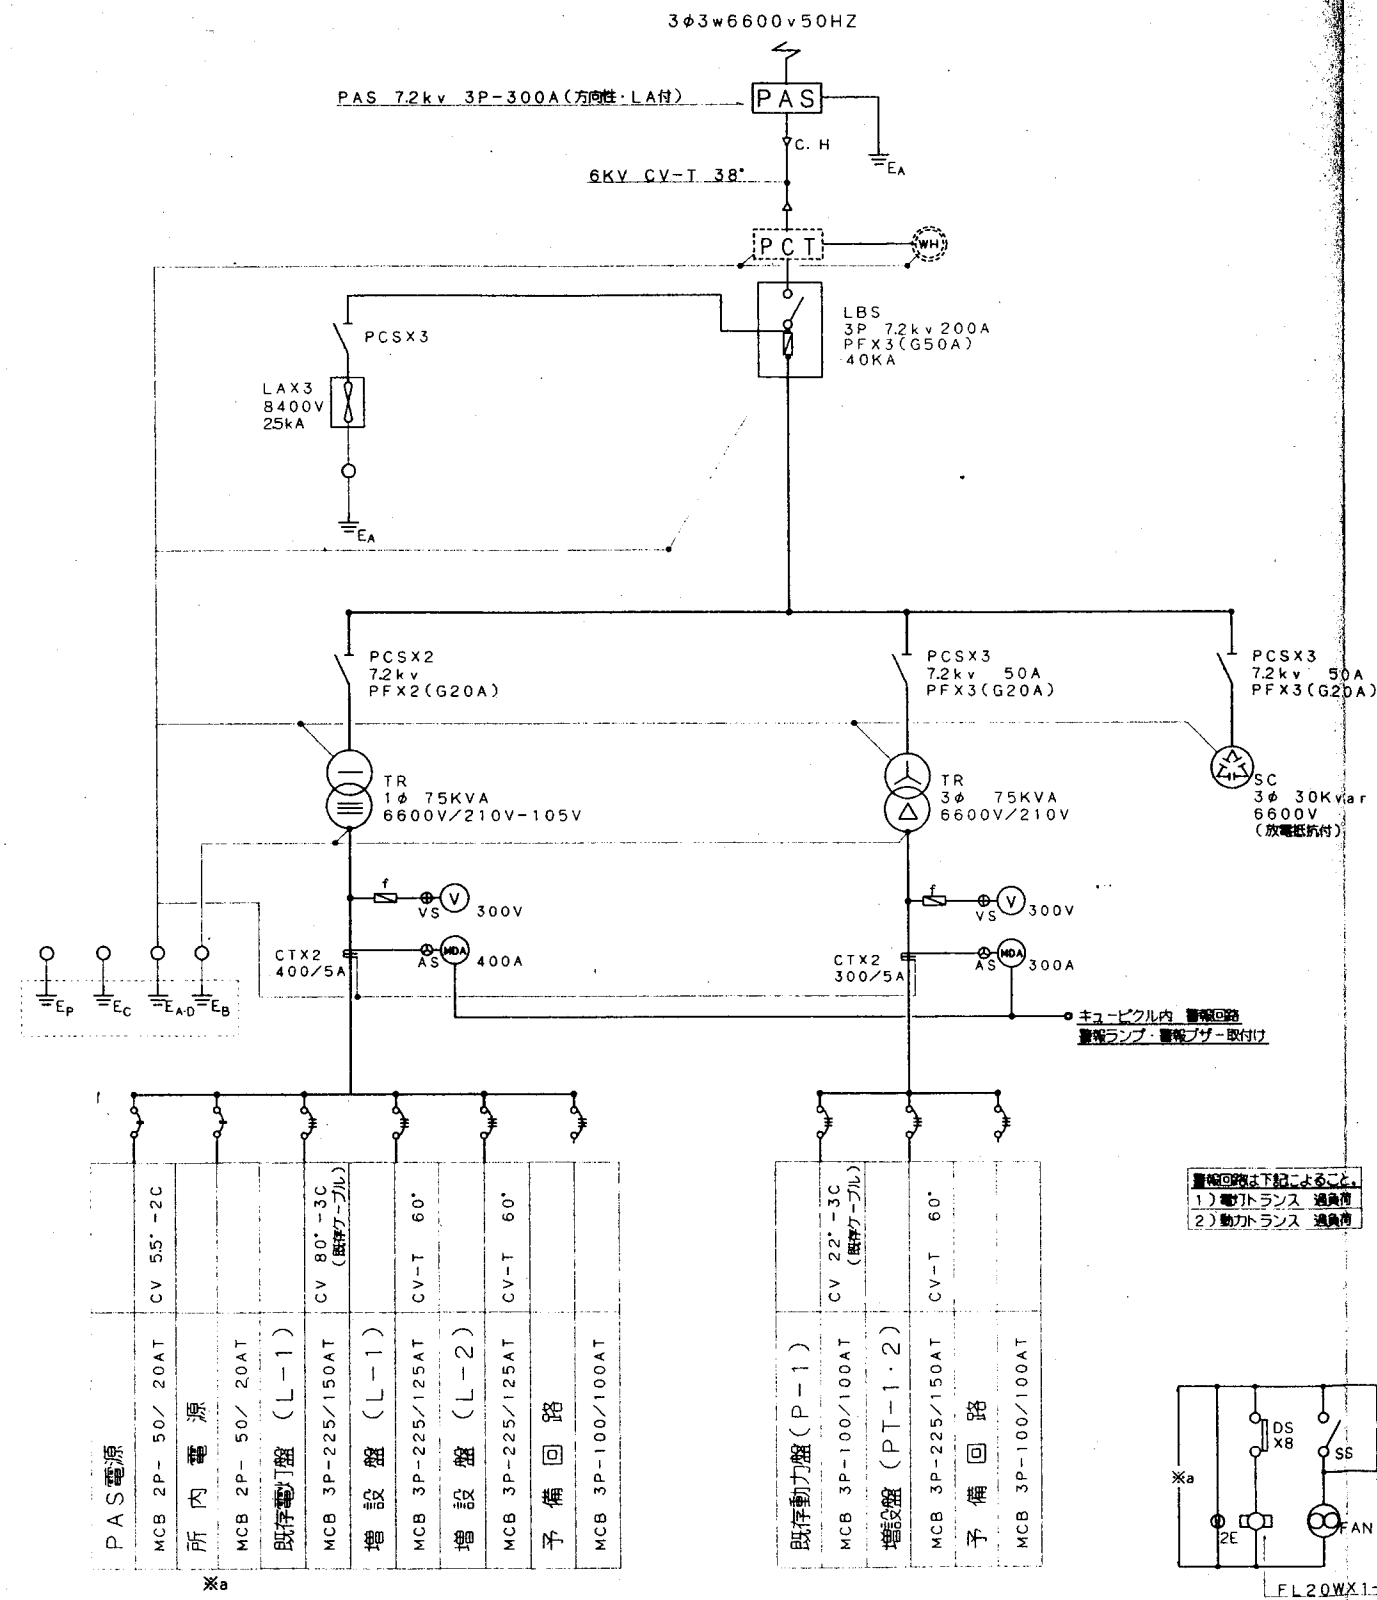

高圧受変電設備 結線図

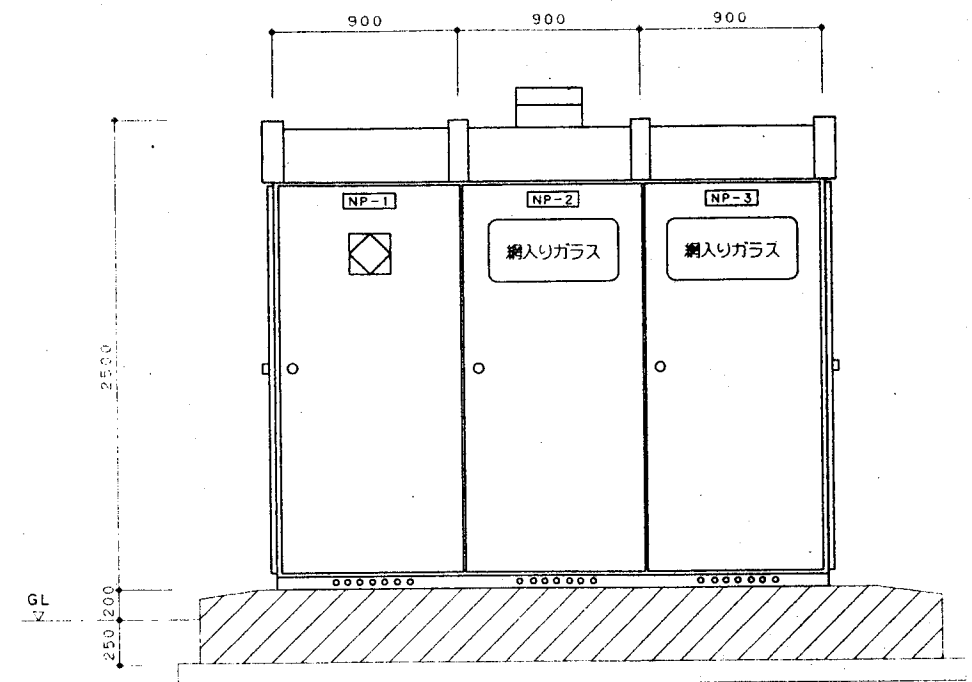

高圧受変電設備 参考図

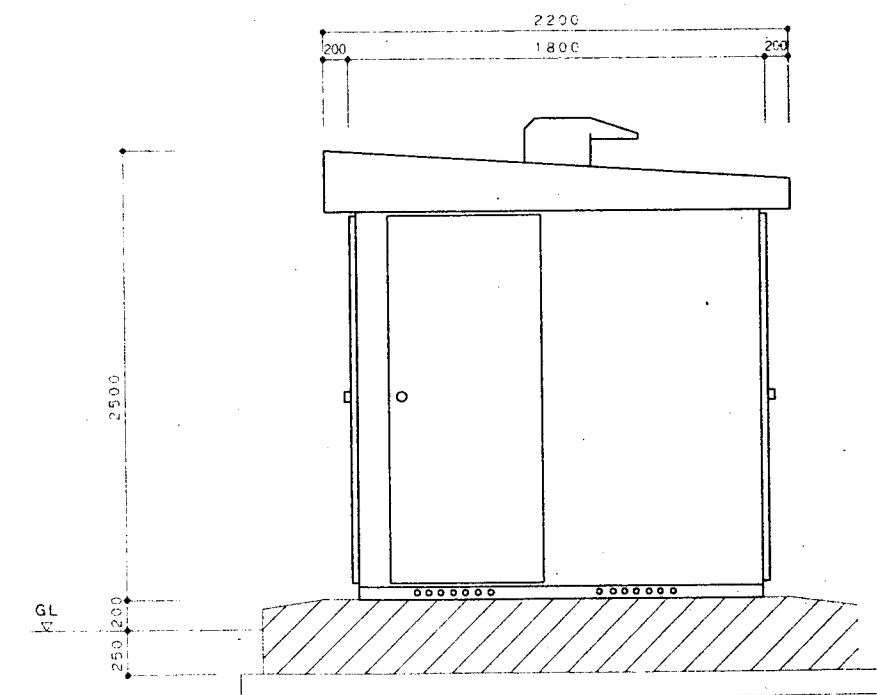


高圧受変電設備 参考側面図


注 記

- 1) 高圧キュービクルは一般既製品を使用すること。
- 2) 使用メーカーは下記(同等品)によること。
(株)ダイニチ工業・エースライオン(株)・三邦電機工業(株)・(同等品)

工事名称	上野農業振興事務所(仮称)新築工事	図面番号	E-4
図面名称	高圧受変電設備 結線図・参考図	縮尺	NO SCALE
一般建築士事務所	(株) 熊倉敏次建築設計事務所	栃木県鹿沼市千波867番地	
設計年月日	H11.12	設計担当	熊倉敏次
		一般建築士試験大臣登録	第76980号 熊倉敏次

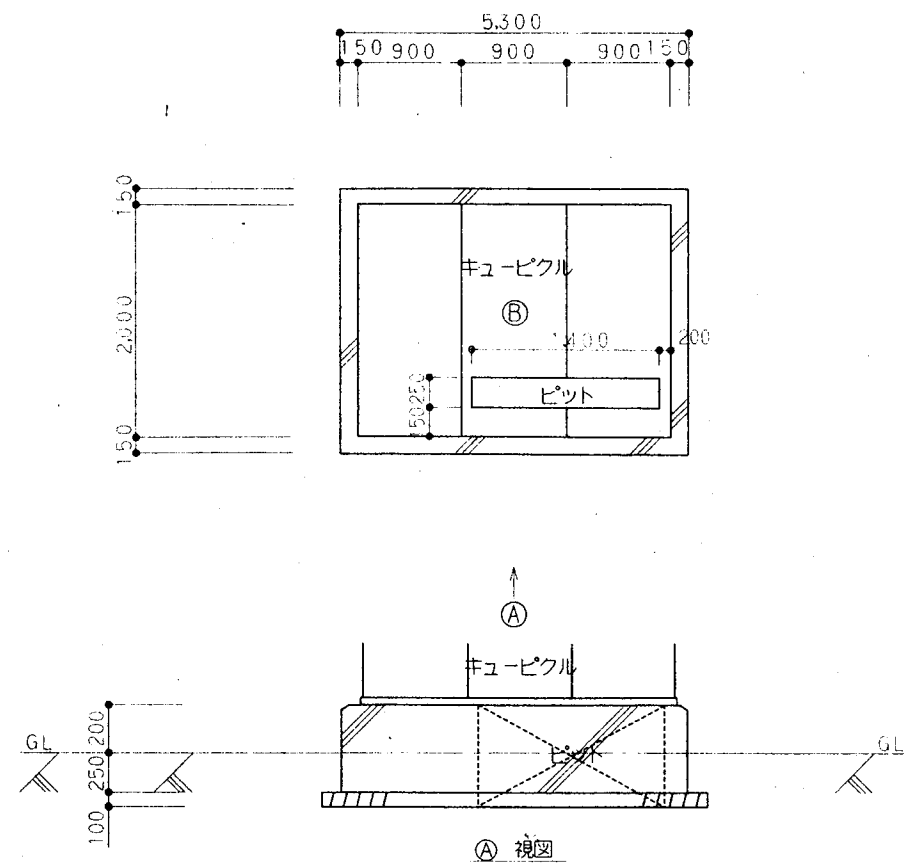


① 視図

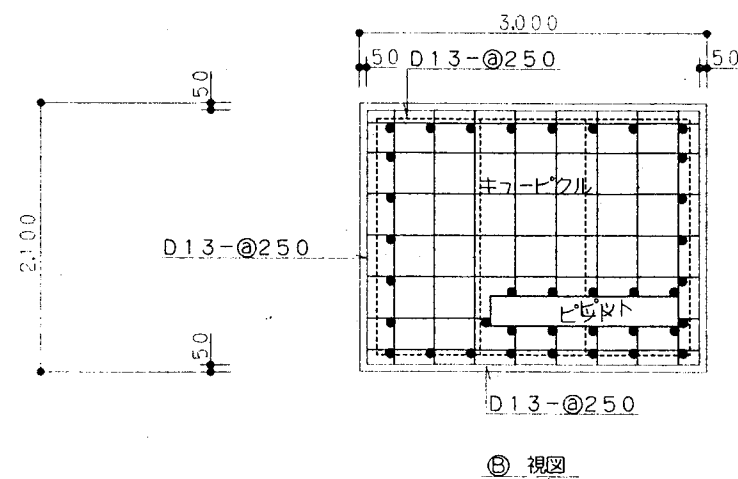


② 視図


屋外キュービクル用 基礎工事 (参考図)

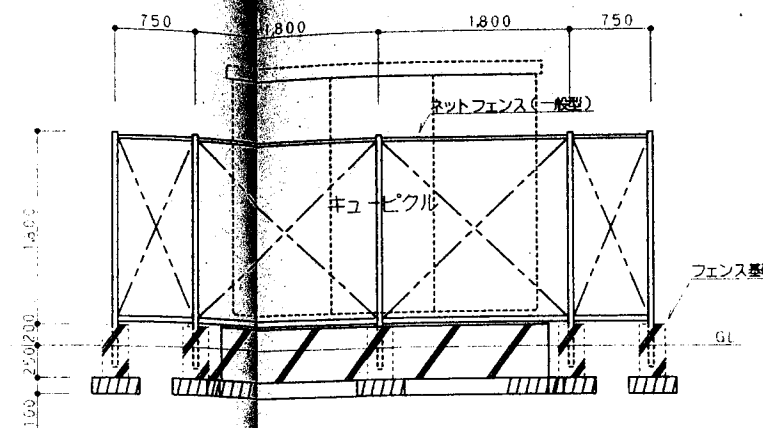

③ 視図

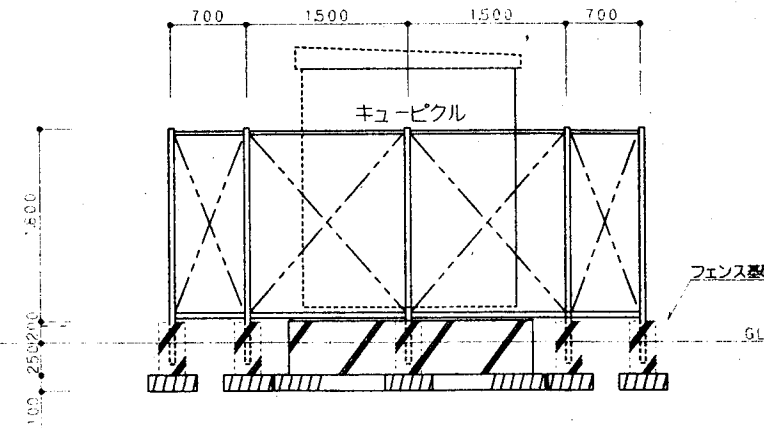


④ ~ ⑤ 視図

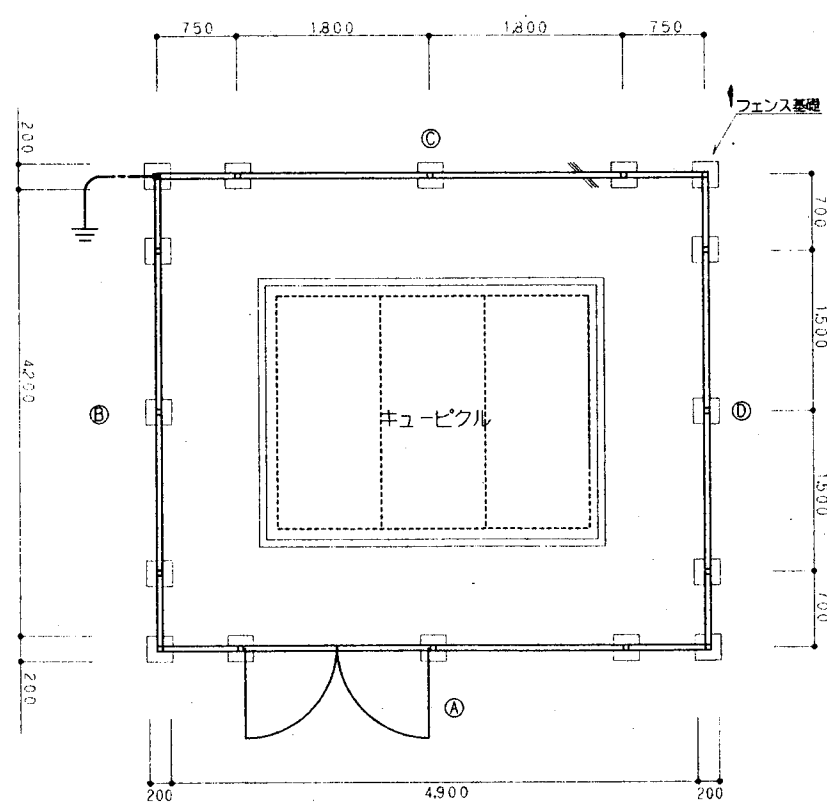


屋外キュービクル用 フェンス工事 (参考図)

ネットフェンスH=180型
 危険表示は四方に取付けること
 扉に立入禁止表示をすること。


工事名称	上部興業事務所(仮称)新築工事	図面番号	E-5
図面名称	高圧受変電設備 基礎・フェンス図	縮尺	NO SCALE
一級建築士事務所	(株) 熊倉敬次建築設計事務所	新本県鹿沼市千手867番地	
設計年月日	H11.12	電話	0289(62)6730
設計担当	熊倉敬次	校閲	熊倉敬次

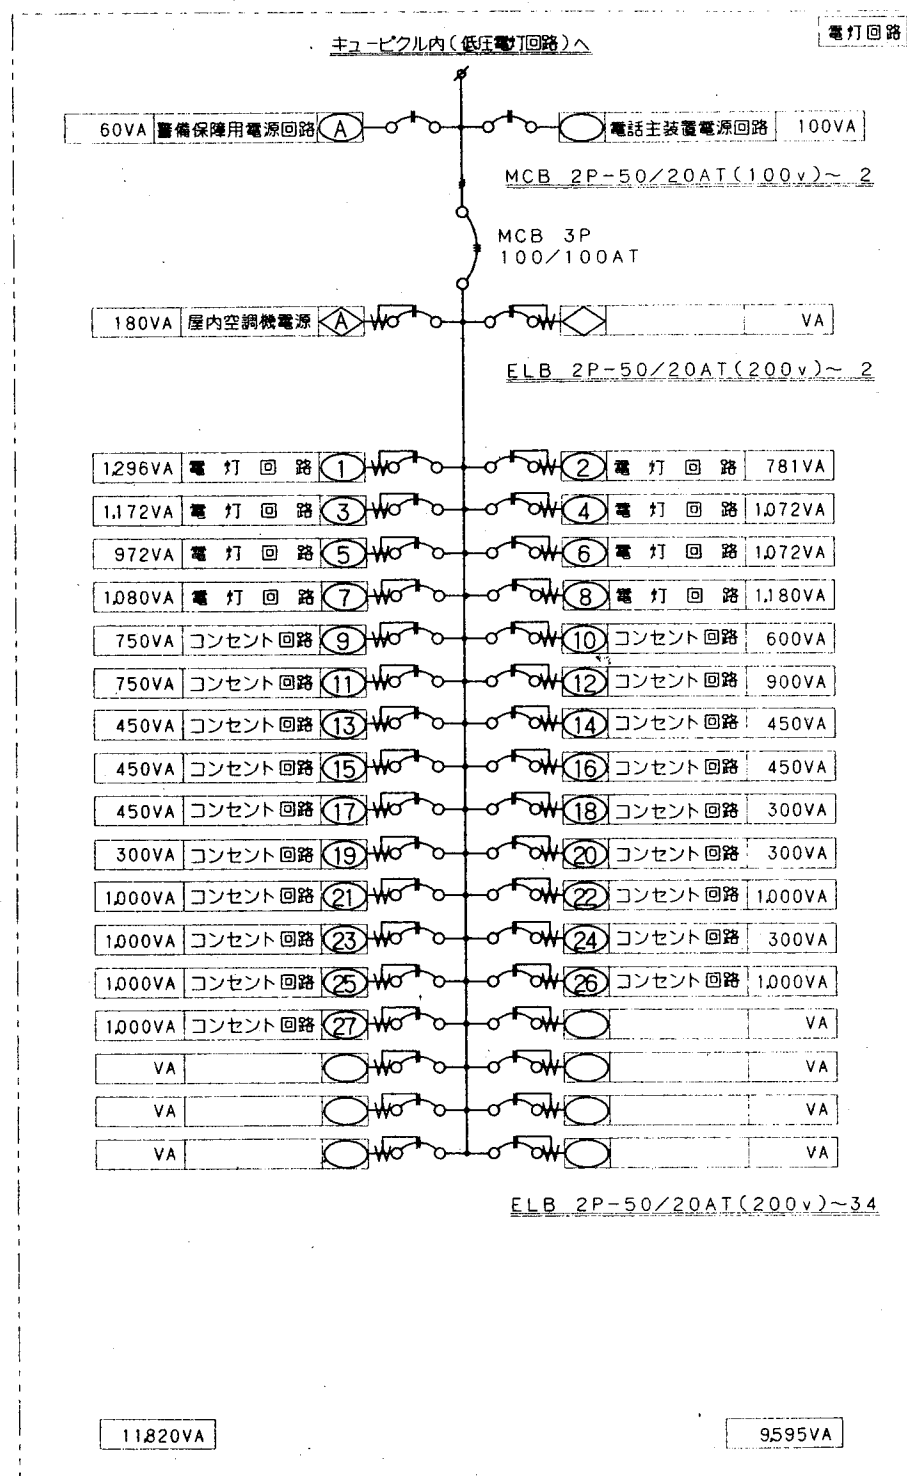

L-1 電灯盤 結線図 (露出・自立型) 上・下部ダクト付
一般既製品(露出・自立型) 上・下部ダクト付を使用

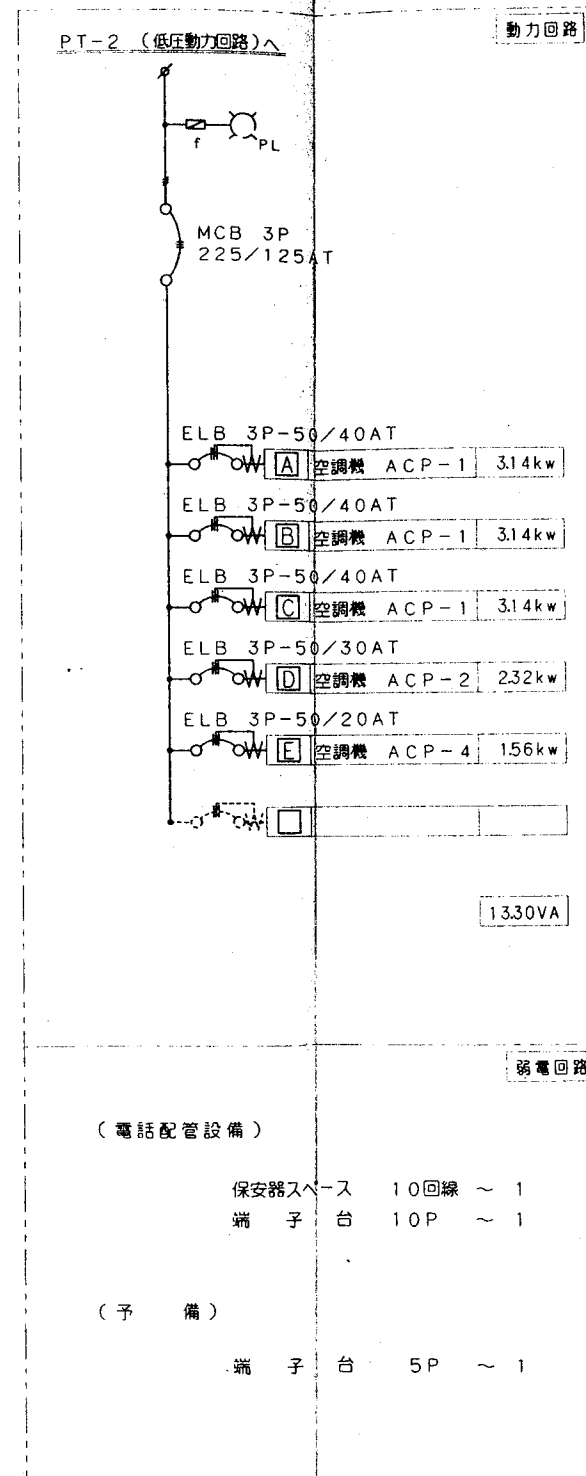


PT-1 動力・弱電盤 結線図 (露出・自立型) 上・下部ダクト付
一般既製品(露出・自立型) 上・下部ダクト付を使用

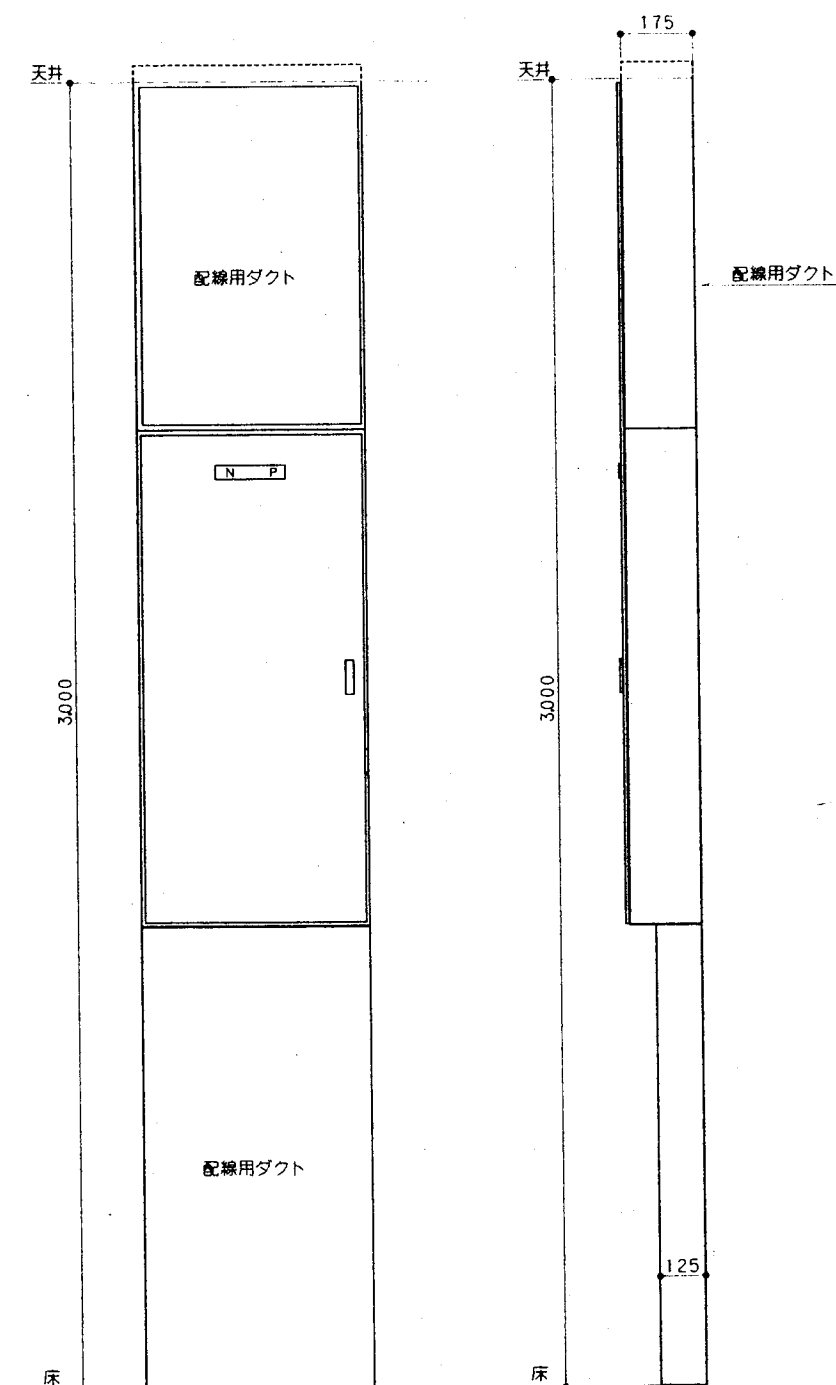


L-1・PT-1 電灯・動力・弱電盤 (参考姿図)
一般既製品(露出・自立型) 上・下部ダクト付を使用


工事名称	上野興業振興事務所(仮称)新築工事	図面番号	E-6
図面名称	電灯・動力・弱電盤 結線図 No-1	縮尺	NO SCALE
一級建築士事務所	(株) 熊倉敬次建築設計事務所	熊本県鹿沼市千歳867番地	
設計年月日	H11.12	設計担当	(印)
		一級建築士 熊倉敬次	図面(熊)

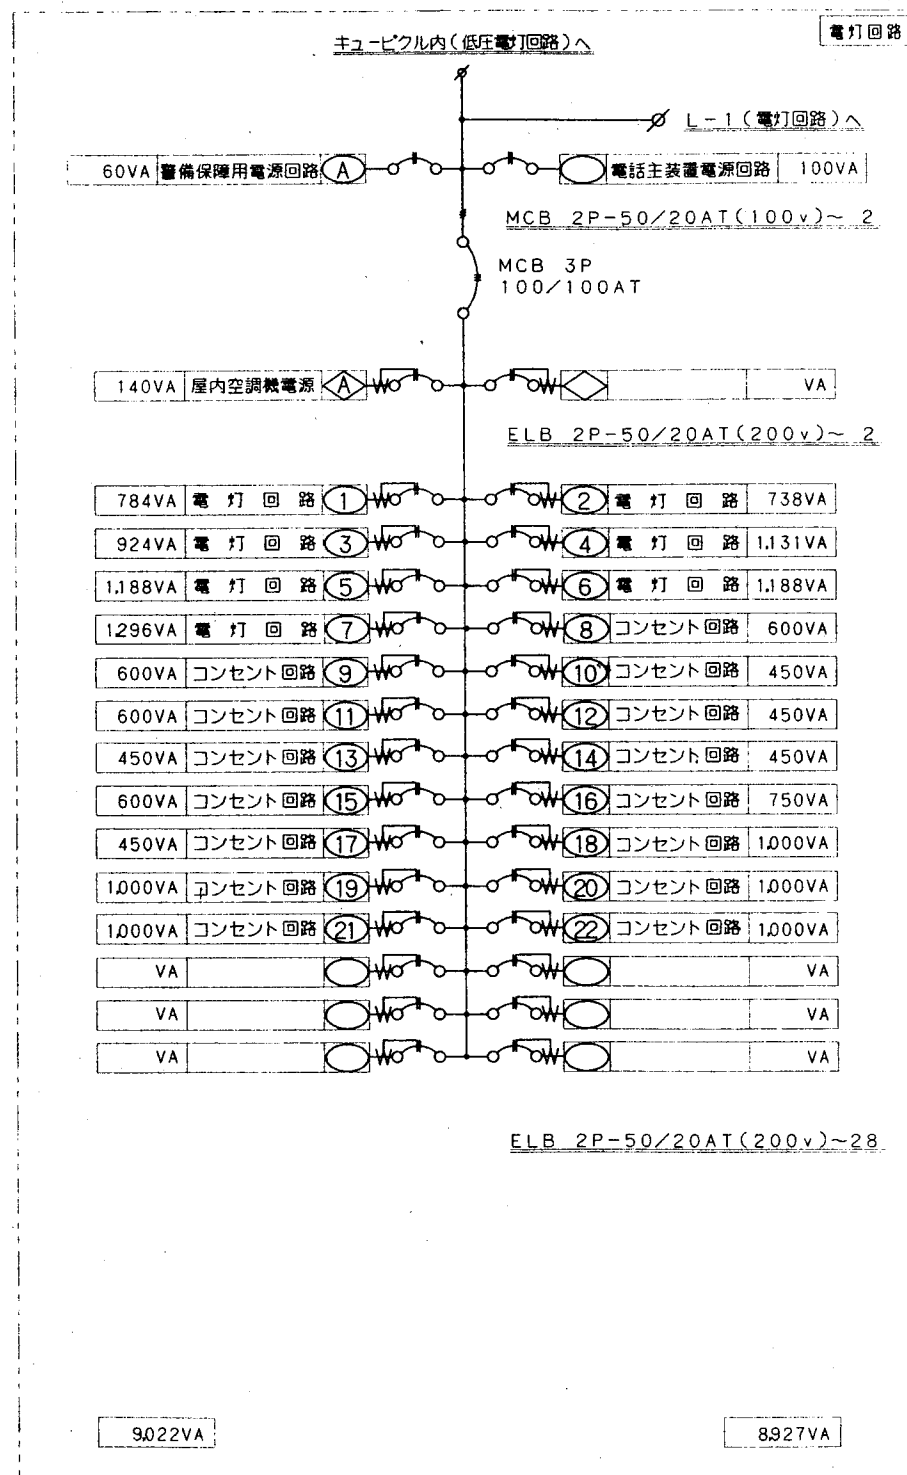

L-2 電灯盤 結線図 (露出・自立型) 上・下部ダクト付
一般既製品(露出・自立型)上・下部ダクト付を使用

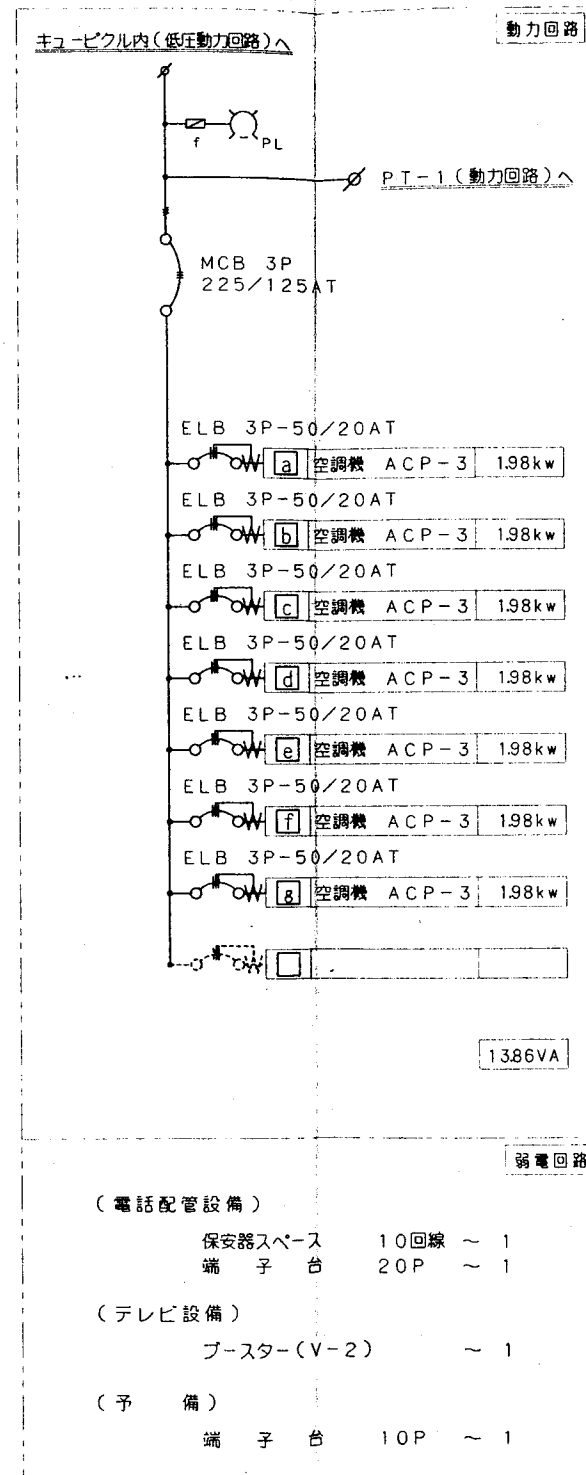


PT-2 動力・弱電盤 結線図 (露出・自立型) 上・下部ダクト付
一般既製品(露出・自立型)上・下部ダクト付を使用

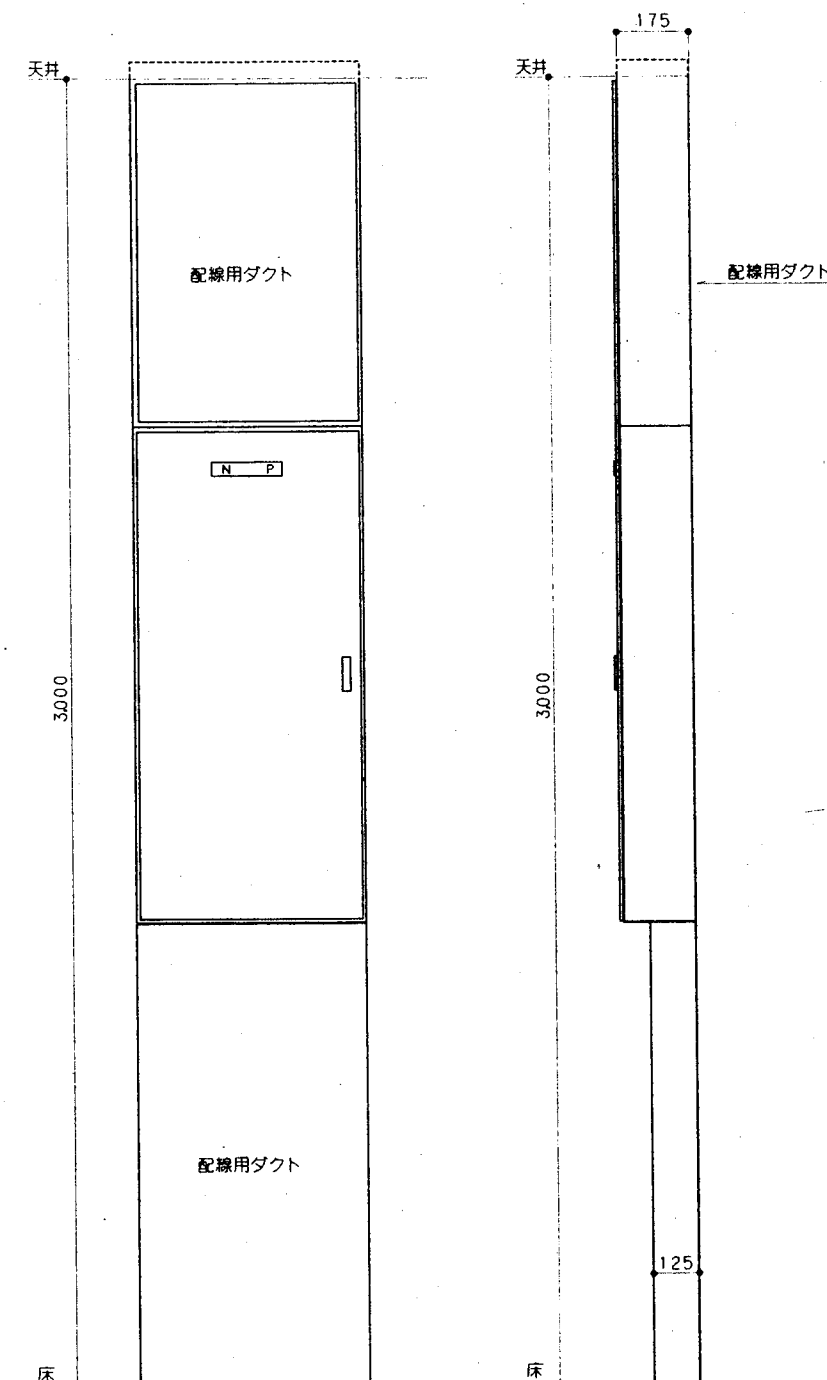

L-2・PT-2 電灯・動力・弱電盤 (参考姿図)
一般既製品(露出・自立型)上・下部ダクト付を使用


工事名称	上郡農業振興事務所(仮称)新築工事	図面番号	E-7
図面名称	電灯・動力・弱電盤 結線図 No-2	縮尺	NO SCALE
一級建築士事務所 (株) 熊倉敬久建築設計事務所	栃木県宇都宮市千歳867番地 電話 0289(82)6730		
設計年月日	H11.12	設計担当	熊倉敬久
		一級建築士 熊倉敬久 監査 熊倉敬久	

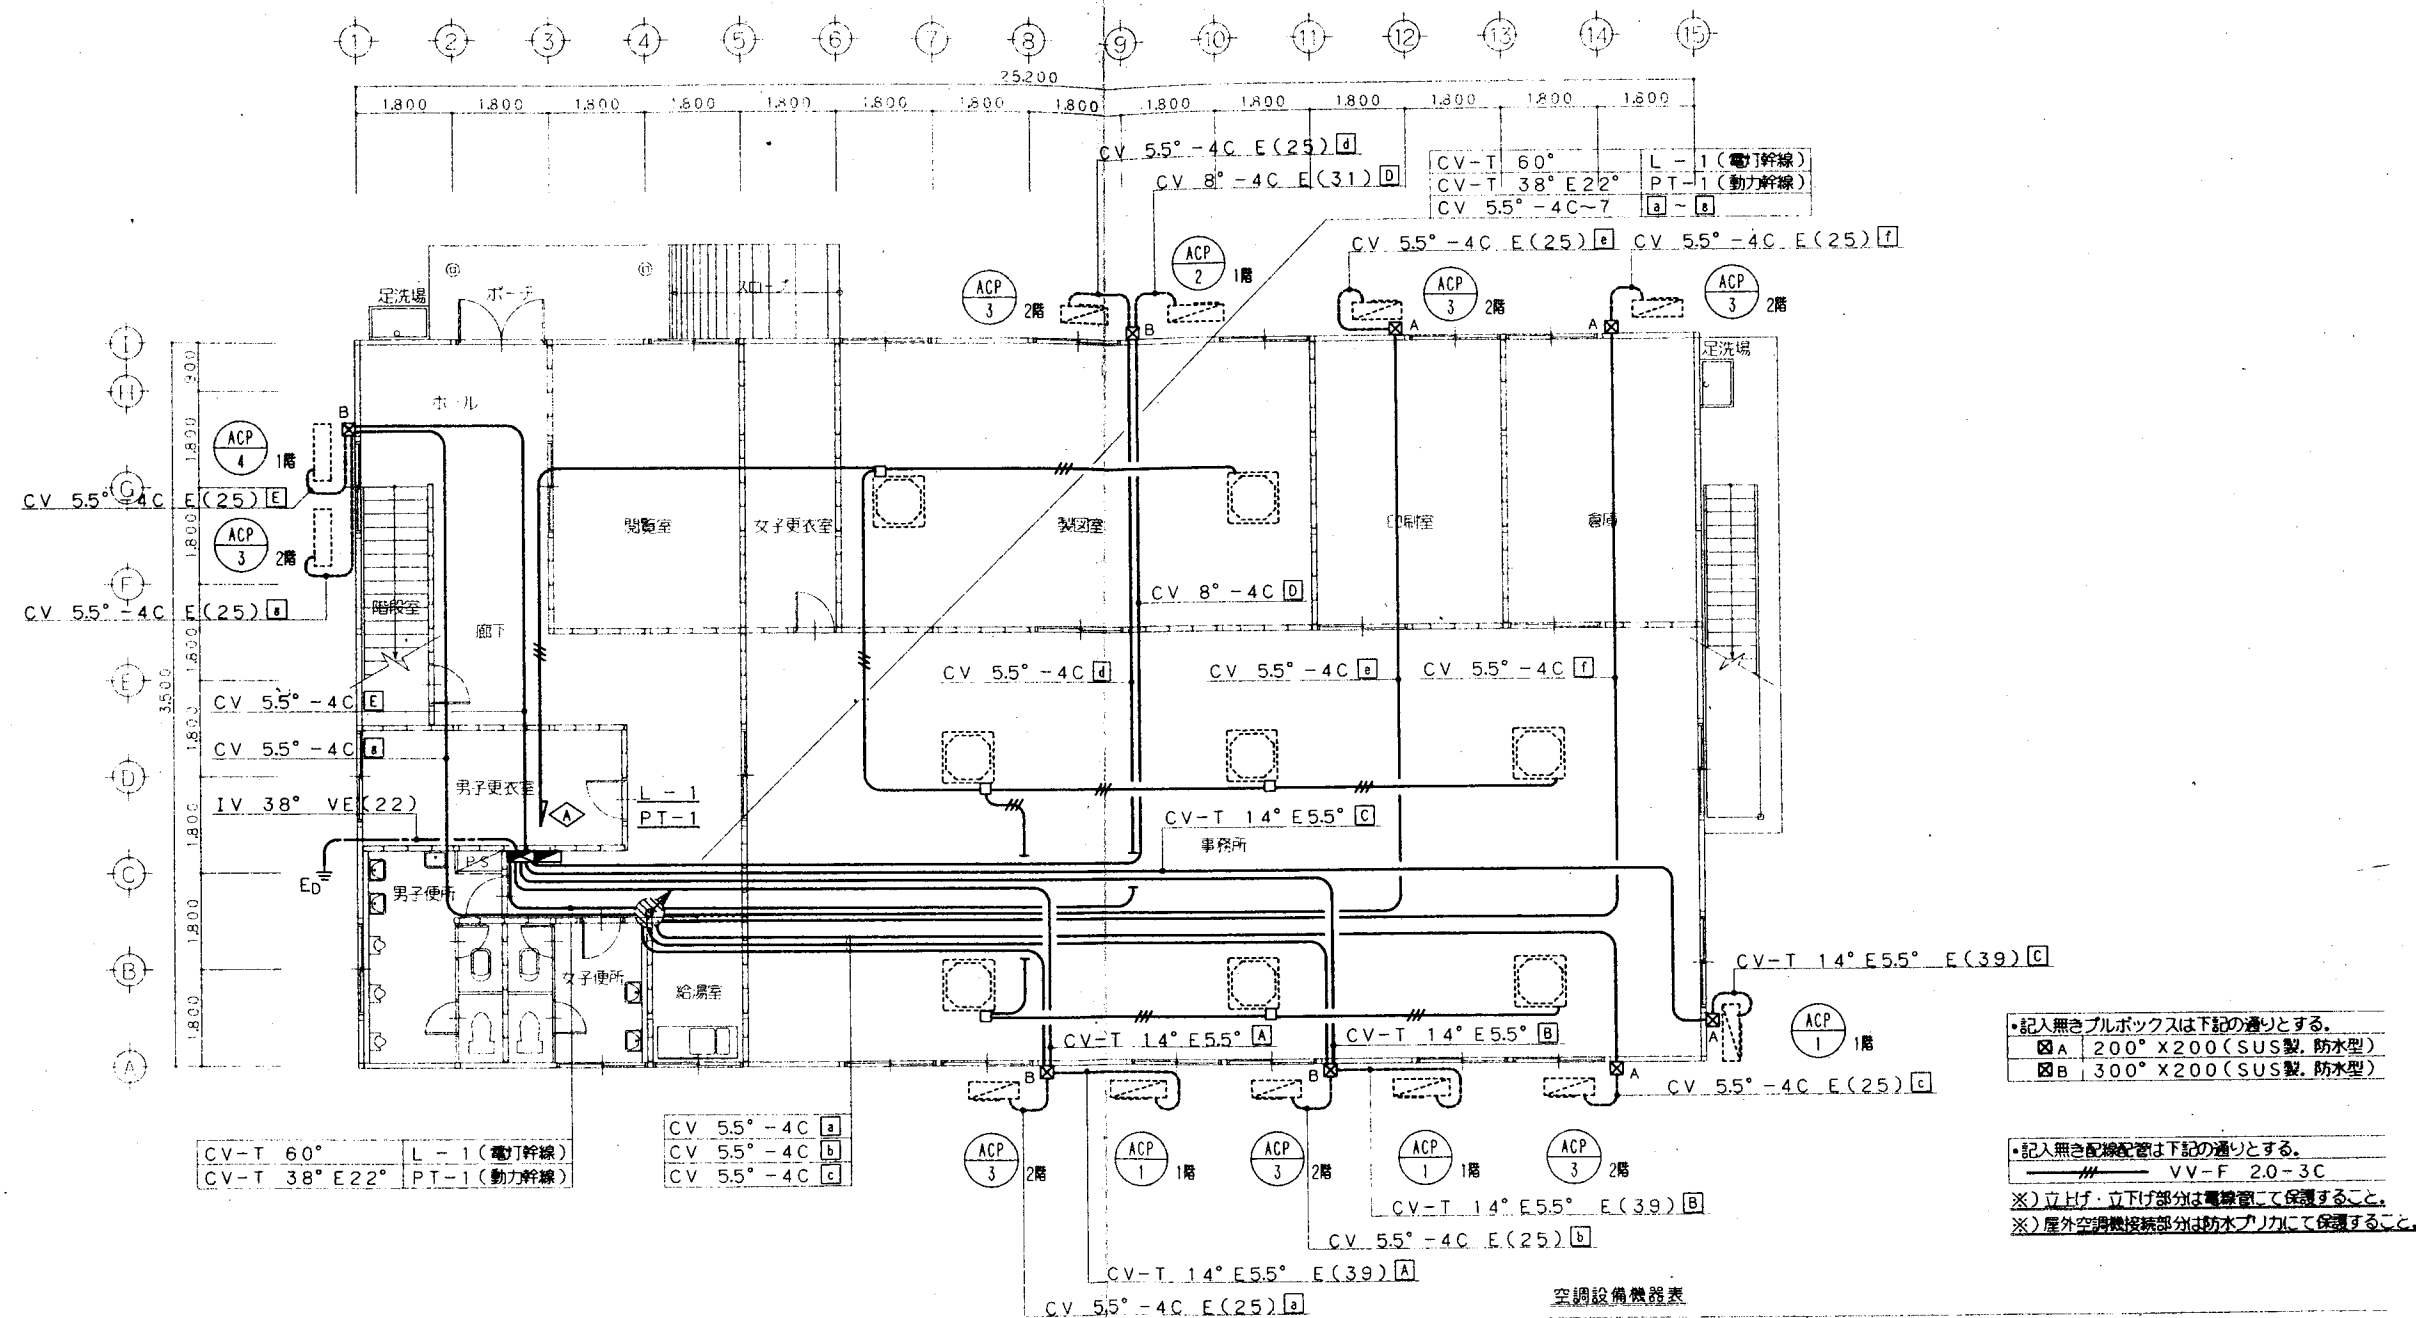

空調設備機器表

記号	名 称	電 圧	電 気 容 量	備 考
		COMP	FAN (外)	
AC-1	空冷ヒートポンプ式 パッケージ型空調機	3φ200v	3.0kw	0.060+0.080 kw RAS-J140HZ 同商品
AC-2	空冷ヒートポンプ式 パッケージ型空調機	3φ200v	2.2kw	0.060X2 kw RAS-J112HZ 同商品
AC-3	空冷ヒートポンプ式 パッケージ型空調機	3φ200v	1.9kw	0.080 kw RAS-J80HVR 同商品
AC-4	空冷ヒートポンプ式 パッケージ型空調機	3φ200v	1.5kw	0.060 kw RAS-J56HVR 同商品





工事名称	上部興業振興事務所(仮称)新築工事	図面番号	E-8
図面名称	1階 幹線・動力設備 平面図	縮 尺	1:100
一級建築士事務所 (株) 熊倉敬次建築設計事務所	新木県鹿沼市千歳867番地 電話 0289(62)6730	設計年月日	H11.12
設計担当	熊倉敬次	校 図	熊倉敬次

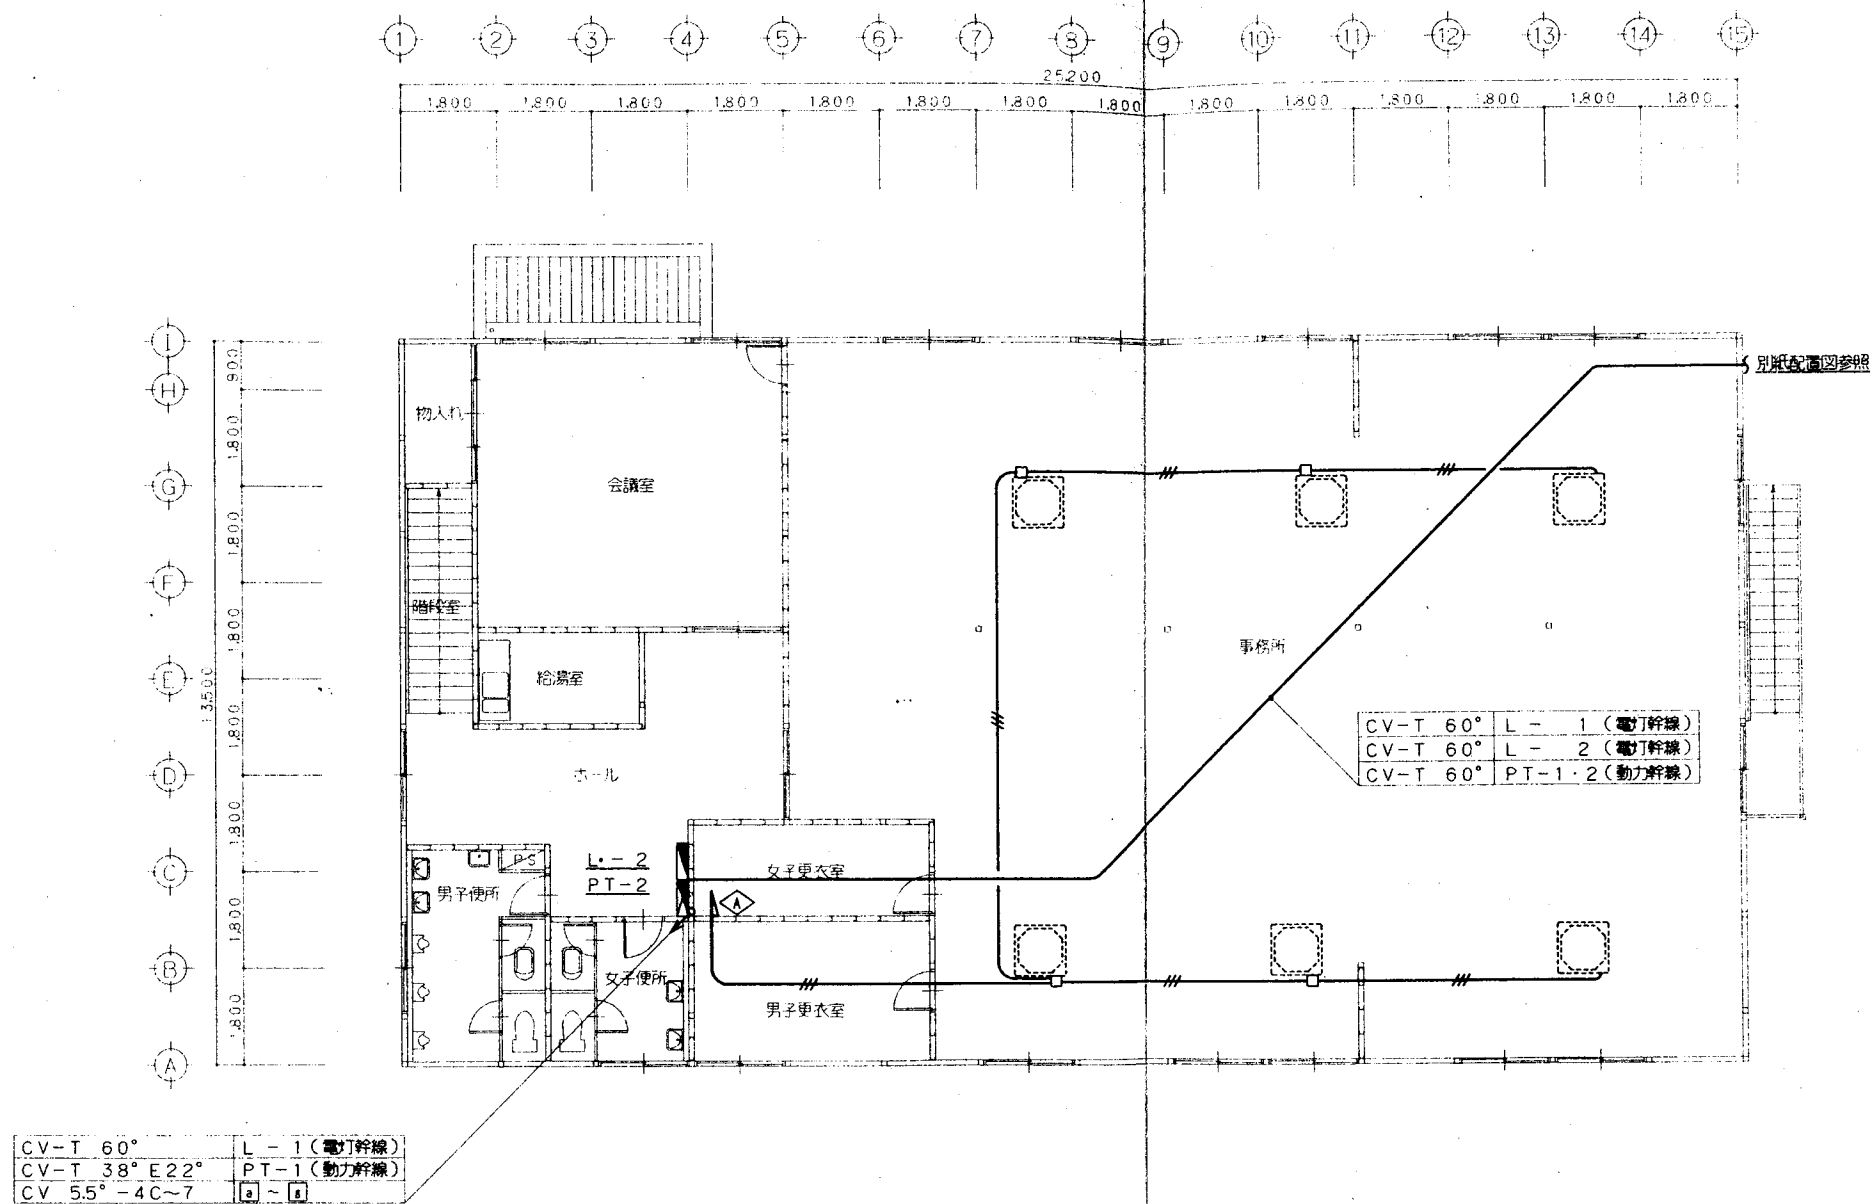


2階 平面図 S=1:100

工事名称	上都賀農業振興事務所(仮称)新築工事	図面番号	E-9
図面名称	2階 幹線・動力設備 平面図	縮尺	1:100
一級建築士事務所	(株) 熊倉敬次建築設計事務所	栃木県鹿沼市千波867番地	
設計年月日	H11.12	電話	0289(62)6730
設計担当	(印)	一級建築士 熊倉敬次	校 図 監 査 (印)

照明器具 姿図

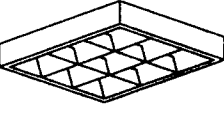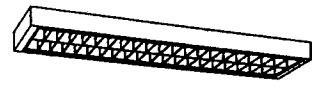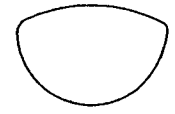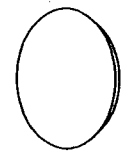Ⓐ 蛍光灯 27w×1 (電球色) 埋込型 防雨型 	Ⓑ 蛍光灯 36w×3 直付型 ルーバー付 	Ⓒ 蛍光灯 40w×2 直付型 ルーバー付 	Ⓓ 蛍光灯 Hf32w×2 直付型 OA用ルーバー付  FSL2V1-322	Ⓔ1 蛍光灯 40w×1 直付型 Ⓔ2 蛍光灯 40w×2 直付型  FSS4-401 FSS4-402
Ⓕ 蛍光灯 20w×1 棚下取付型 	Ⓖ 白熱灯 60w 直付型 	Ⓖ 白熱灯 60w 壁付型 	Ⓖ 蛍光灯 27w×1 (電球色) 壁付型 	Ⓖ 白熱灯 40w 壁付型 
Ⓖ 蛍光灯 18w×1 壁付型 防雨型 				

工事名称	上都賀農業振興事務所(仮称)新築工事	図面番号	E-10
図面名称	照明器具 姿図	縮尺	NO SCALE
一般建築士事務所	(株) 熊倉敬次建築設計事務所	新木県座沼市千波867番地	
設計年月日	H11.12	電話	0289(62)6730
設計担当	(印)	一級建築士登録大臣登録	76980号 熊倉敬次
		校 図	(印)

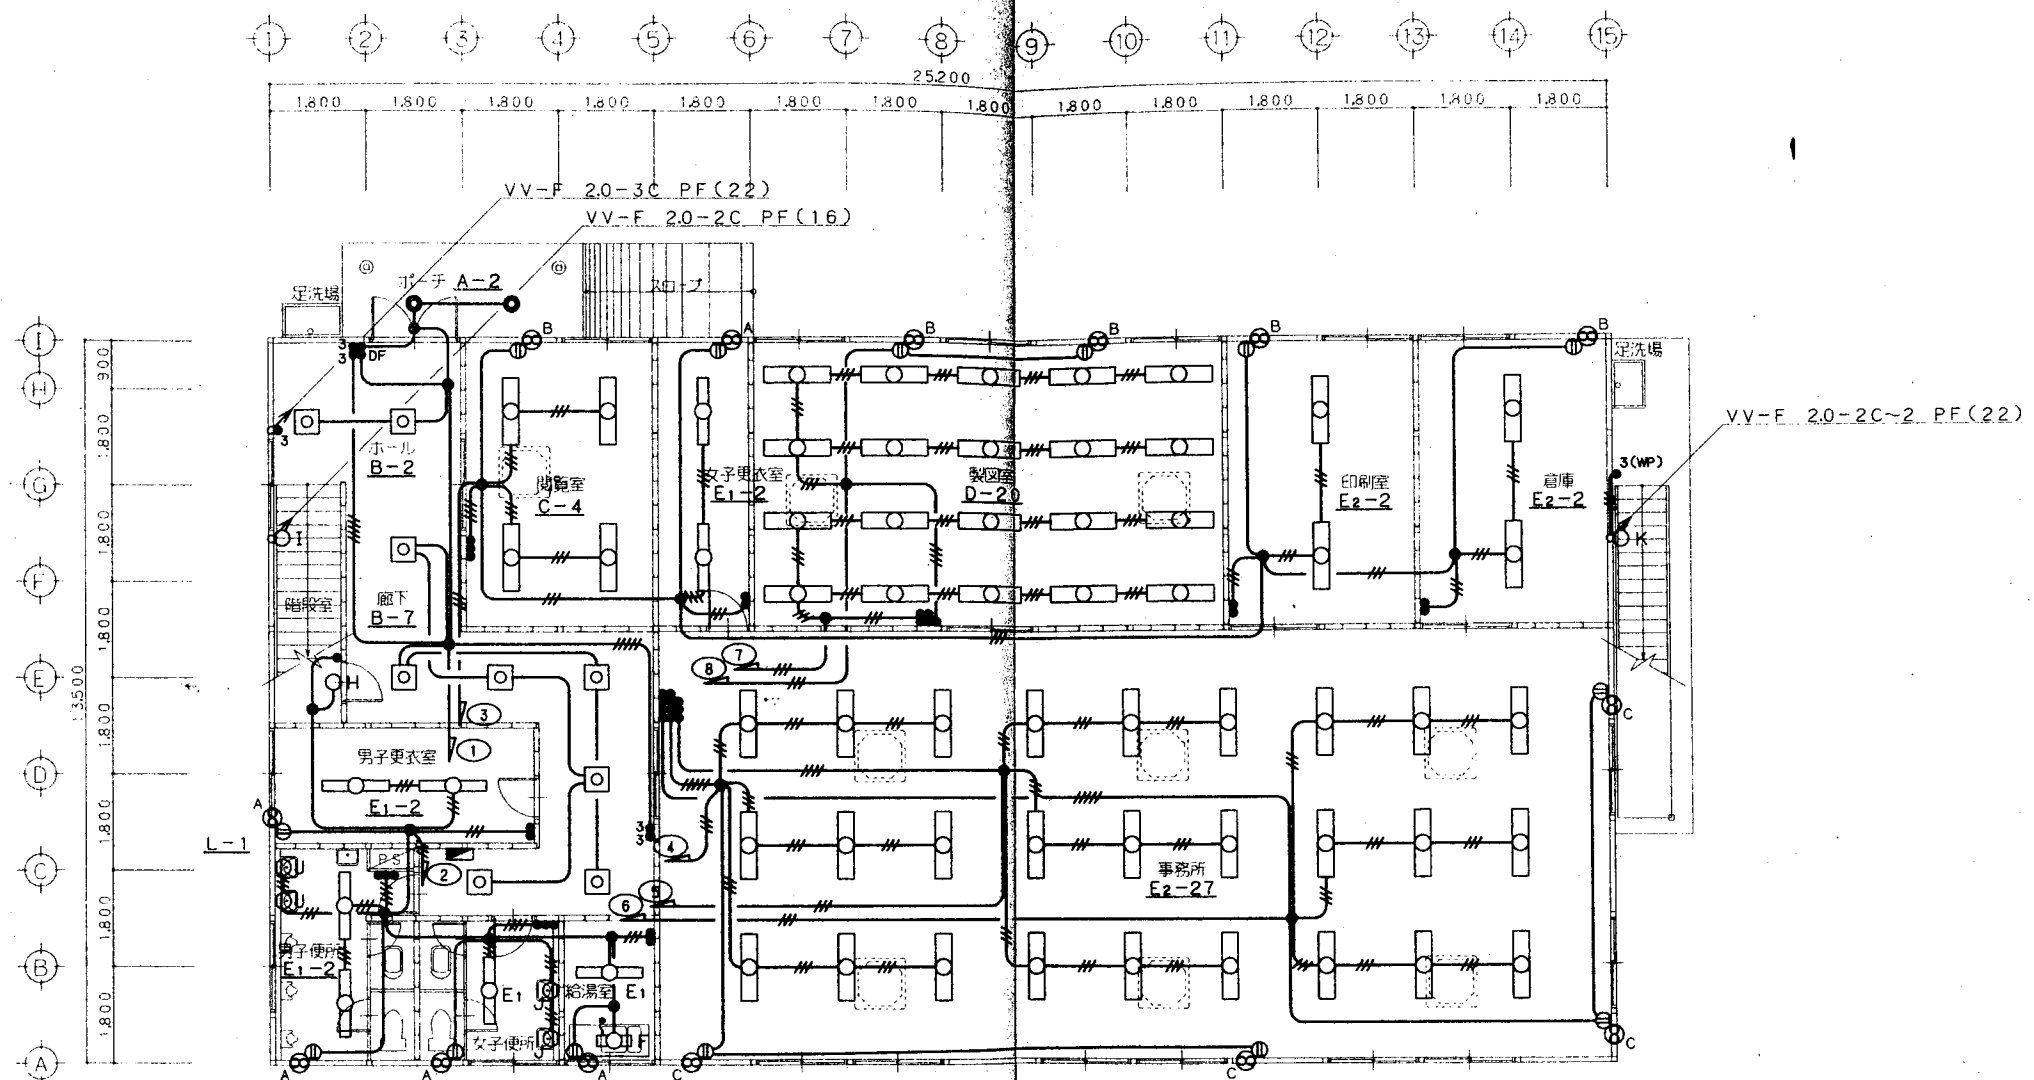

器具設置表


記号	名称	仕様	相	電圧	容量	設置場所	台数	備考
FE-1	天井換気扇	縦型/パネル型 100φ×100mmH 附属品: SUS製フード、キャップ共	1	100	13	2階 女子更衣室 2階 給湯室	1	FY-17C1
⊕A	配付換気扇	電気式シャッター 20CM×570mmH 附属品: SUS製フード、防虫網共	1	100	135	1・2階 男子更衣室 1階 女子更衣室 1・2階 男子便所 1・2階 女子便所 1階 給湯室	2 1 2 2 1	EX-20EMP ₃
⊕B	配付換気扇	電気式シャッター、格子付 25CM×660mmH 附属品: SUS製フード、防虫網共	1	100	19	1階 印刷室 1階 印刷室 1階 印刷室 2階 印刷室	1 2 1 2	EX-25EK ₃ -C
⊕C	配付換気扇	電気式シャッター、格子付 30CM×1050mmH 附属品: SUS製フード、防虫網共	1	100	27	1階 事務所 2階 事務所	4 6	EX-30EK ₃ -C

・記入無き配線は下記の通りとする。

——	VV-F 2.0-2C
——	VV-F 2.0-3C
——	VV-F 2.0-2C~2
——	VV-F 2.0-2C+3C


※) 立上げ・立下げ部分は電線管にて保護すること。
※) 4.0w以上の照明器具は全て接地をとること。

工事名称	上都賀農業振興事務所(仮称)新築工事	図面番号	E-11
図面名称	1階 電灯設備 平面図	縮尺	1:100
一級建築士事務所 (印)	熊倉敬次建築設計事務所	栃木県鹿沼市千瀬867番地 電話 0289(82)6730	
設計年月日	H11.12	設計担当	(印)
		一級建築士 熊倉敬次 〒76980 熊倉敬次	校印 (印)

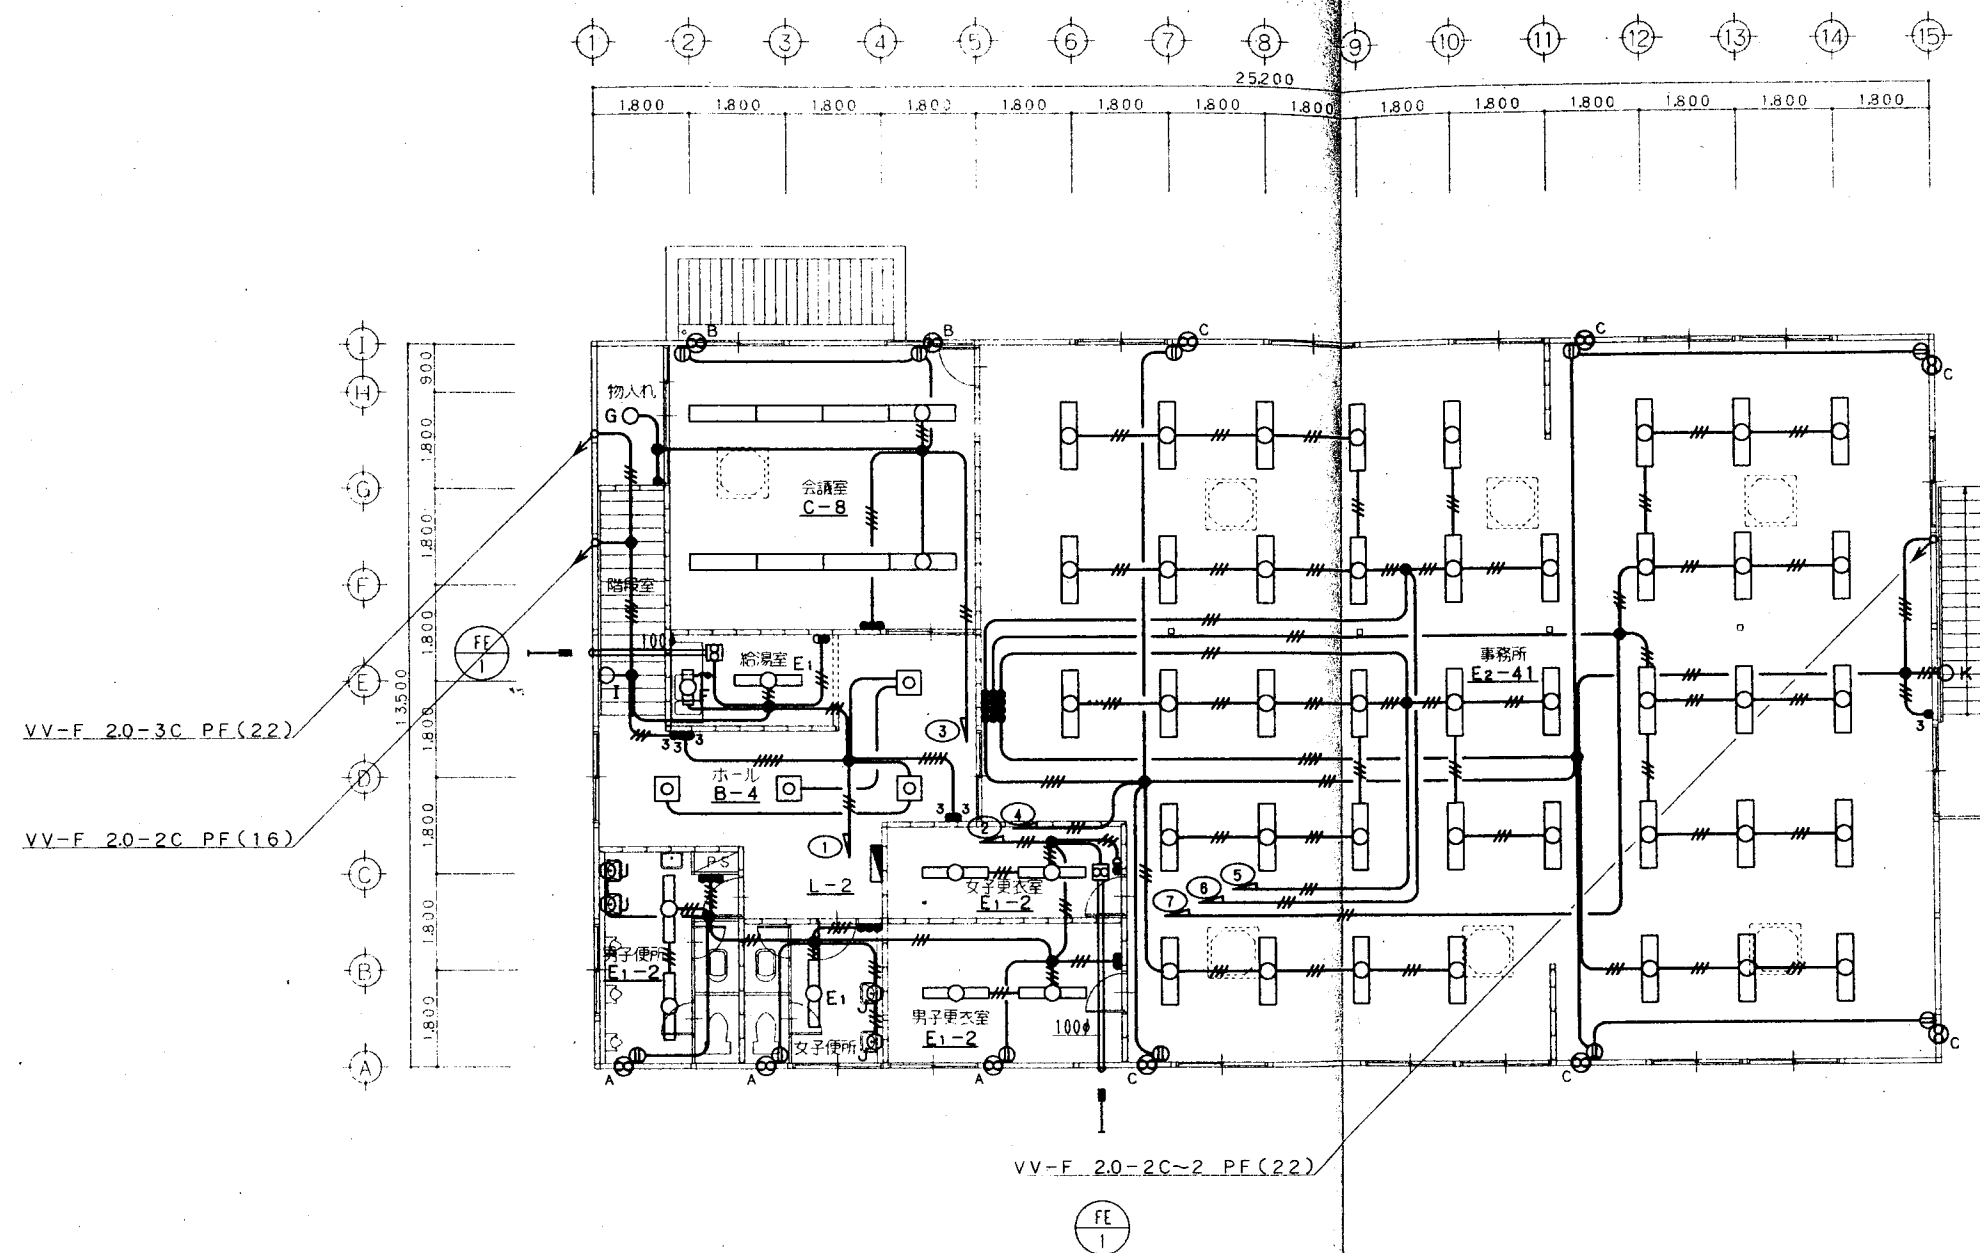

2階 平面図 S=1:100


工事名称	上野実業振興事務所（仮称）新築工事	図面番号	E-12
図面名称	2階 電気設備 平面図	縮尺	1:100
一級建築士事務所	（株）熊倉敬次建築設計事務所	栃木県鹿沼市千波867番地	
設計年月日	H11.12	電話 0289(82)6730	
設計担当	（印）	一級電験士 熊倉敬次	校印（印）

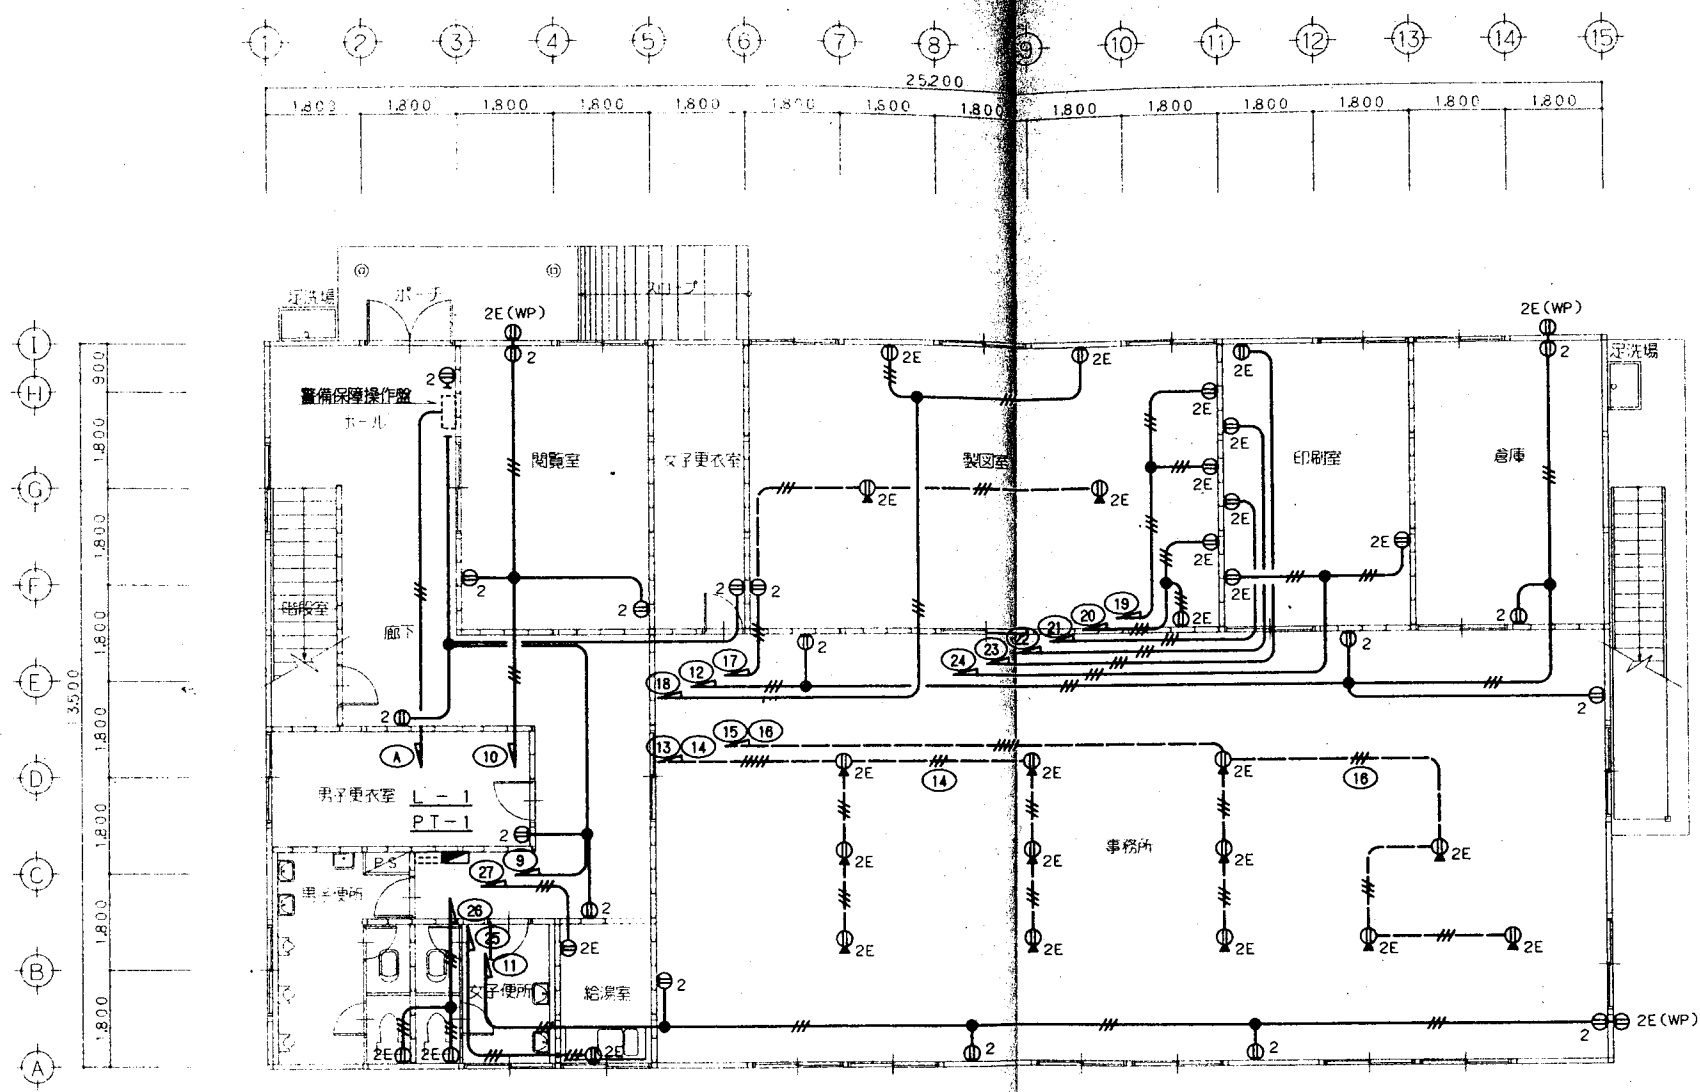

1 階 平面図 S=1:100


・記入無き配線配管は下記の通りとする。
 — VV-F 2.0-2C
 — VV-F 2.0-3C
 — I V 2.0X3 PF(16)
 — I V 2.0X5 PF(22)
 ※) 立上げ・立下げ部分は電線管にて保護すること。

工事名称 上野農業振興事務所(仮称)新築工事		図面番号 E-13
図面名称 1階 コンセント設備 平面図		縮尺 1:100
一級建築士事務所 (株) 熊倉敬次建築設計事務所		栃木県鹿沼市千波867番地 電話 0289(82)6730
設計年月日 H11.12	設計担当 (印)	校 図 (印)

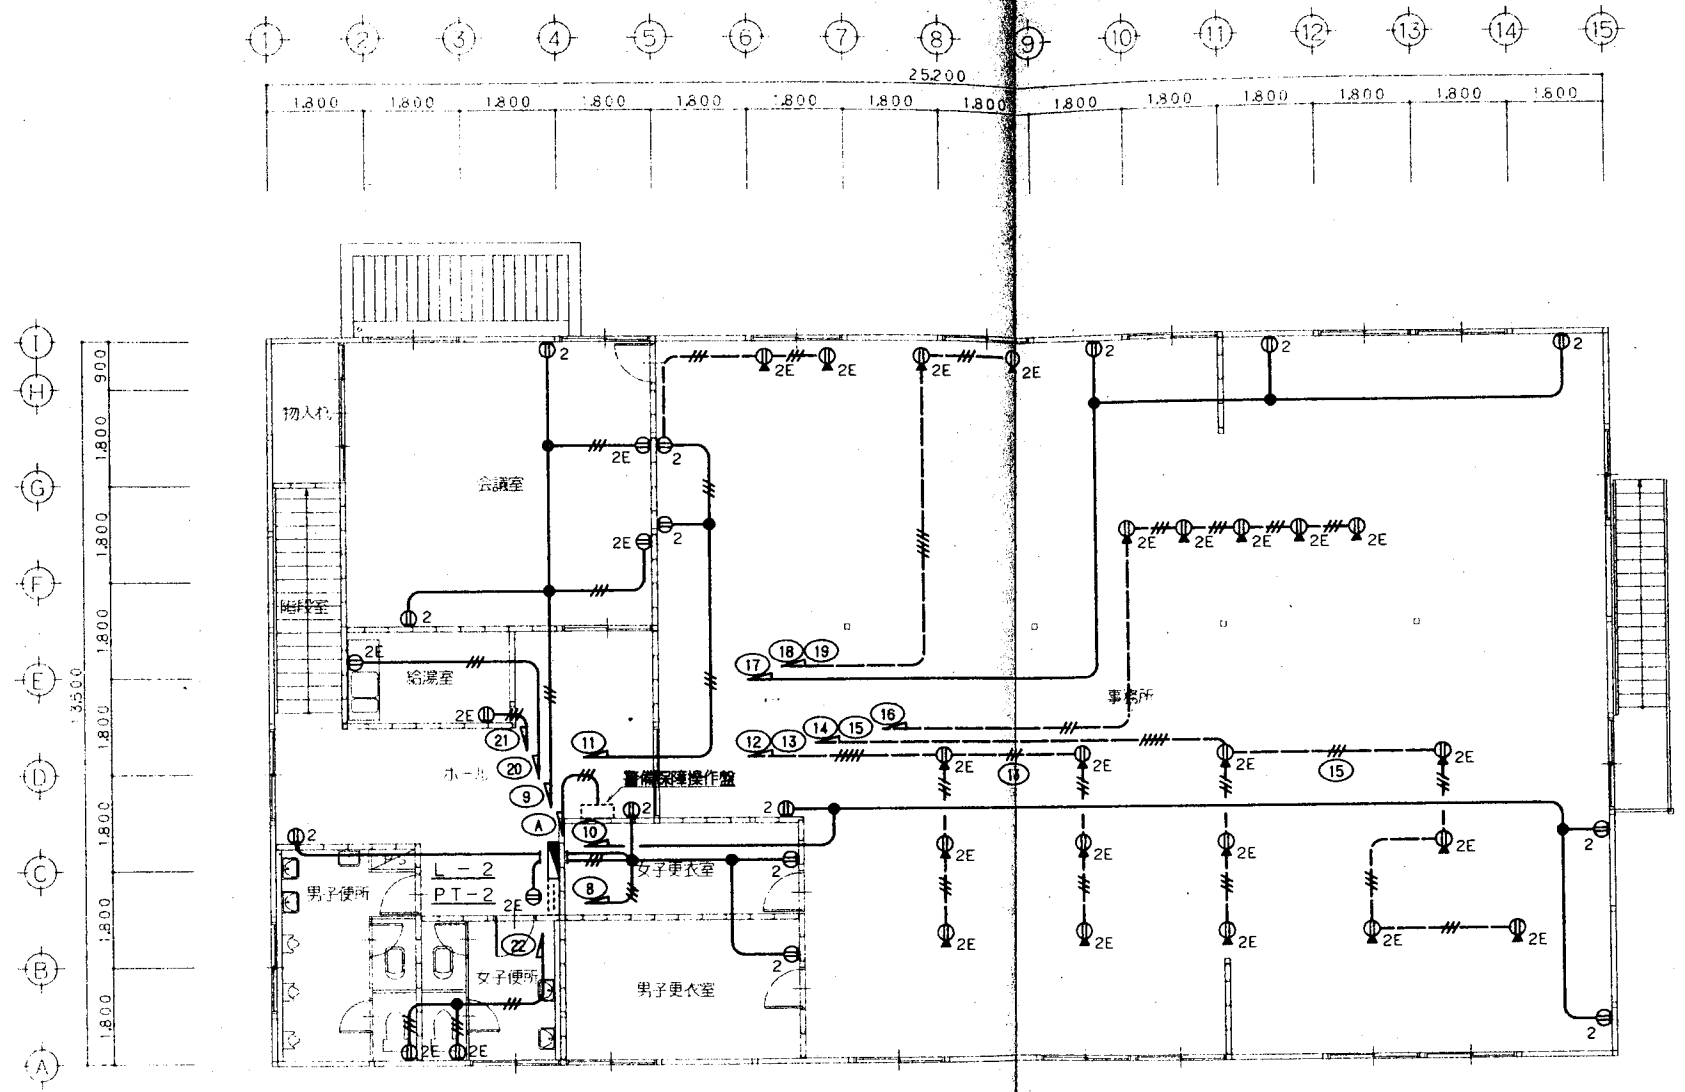

2階 平面図 S=1:100

工事名称	上都賀農業振興事務所(仮称)新築工事	図面番号	E-14
図面名称	2階 コンセント設備 平面図	縮尺	1:100
一級建築士事務所	(株) 熊倉敬次建築設計事務所	栃木県鹿沼市千渡867番地	
設計年月日	H11.12	電話	0289(62)6730
設計担当	(印)	一級建築士登録番号	第70980号 熊倉敬次
校閲	(印)	校	(印)

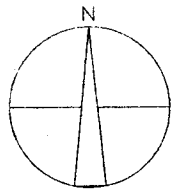

敷地境界線

植込

植込

高庫

中庫

中庫

駐車場

植込

通門内庫

駐車場

通門

正門

花壇

植込

注42条1項1号道路
(市道 350号線)

通門内庫

雨水用貯水池

敷地境界線

配置図 S=1:200

HP 1.2-5P (天井内こがし配線)

既存火災報知受信機 (P型2級) を撤去し、増設火災報知受信機 (P型1級10回線) を取付すること。
立上り部分は電線管 (B型) にて保護すること。

立上り部分は電線管 (A型) にて保護すること。

既存線合盤

既存建物

HP 1.2-10P (天井内こがし配線)

駐車場

既設通部分

分岐平面的配線

申請建物

HP 1.2-10P (メッセンジャーワイヤー22号吊り)

レコト

工事名称 上部資機整務事務所 (仮称) 新築工事

図面番号 E-15

図面名称 弱電設備 配置図

縮尺 1:200

一般建築士事務所 (株) 熊倉敬次建築設計事務所


栃木県鹿沼市千歳867番地
電話 0289(62)6730

設計年月日 H11.12

設計担当

一級建築士 熊倉敬次
〒76980号 熊倉敬次


校印 熊倉

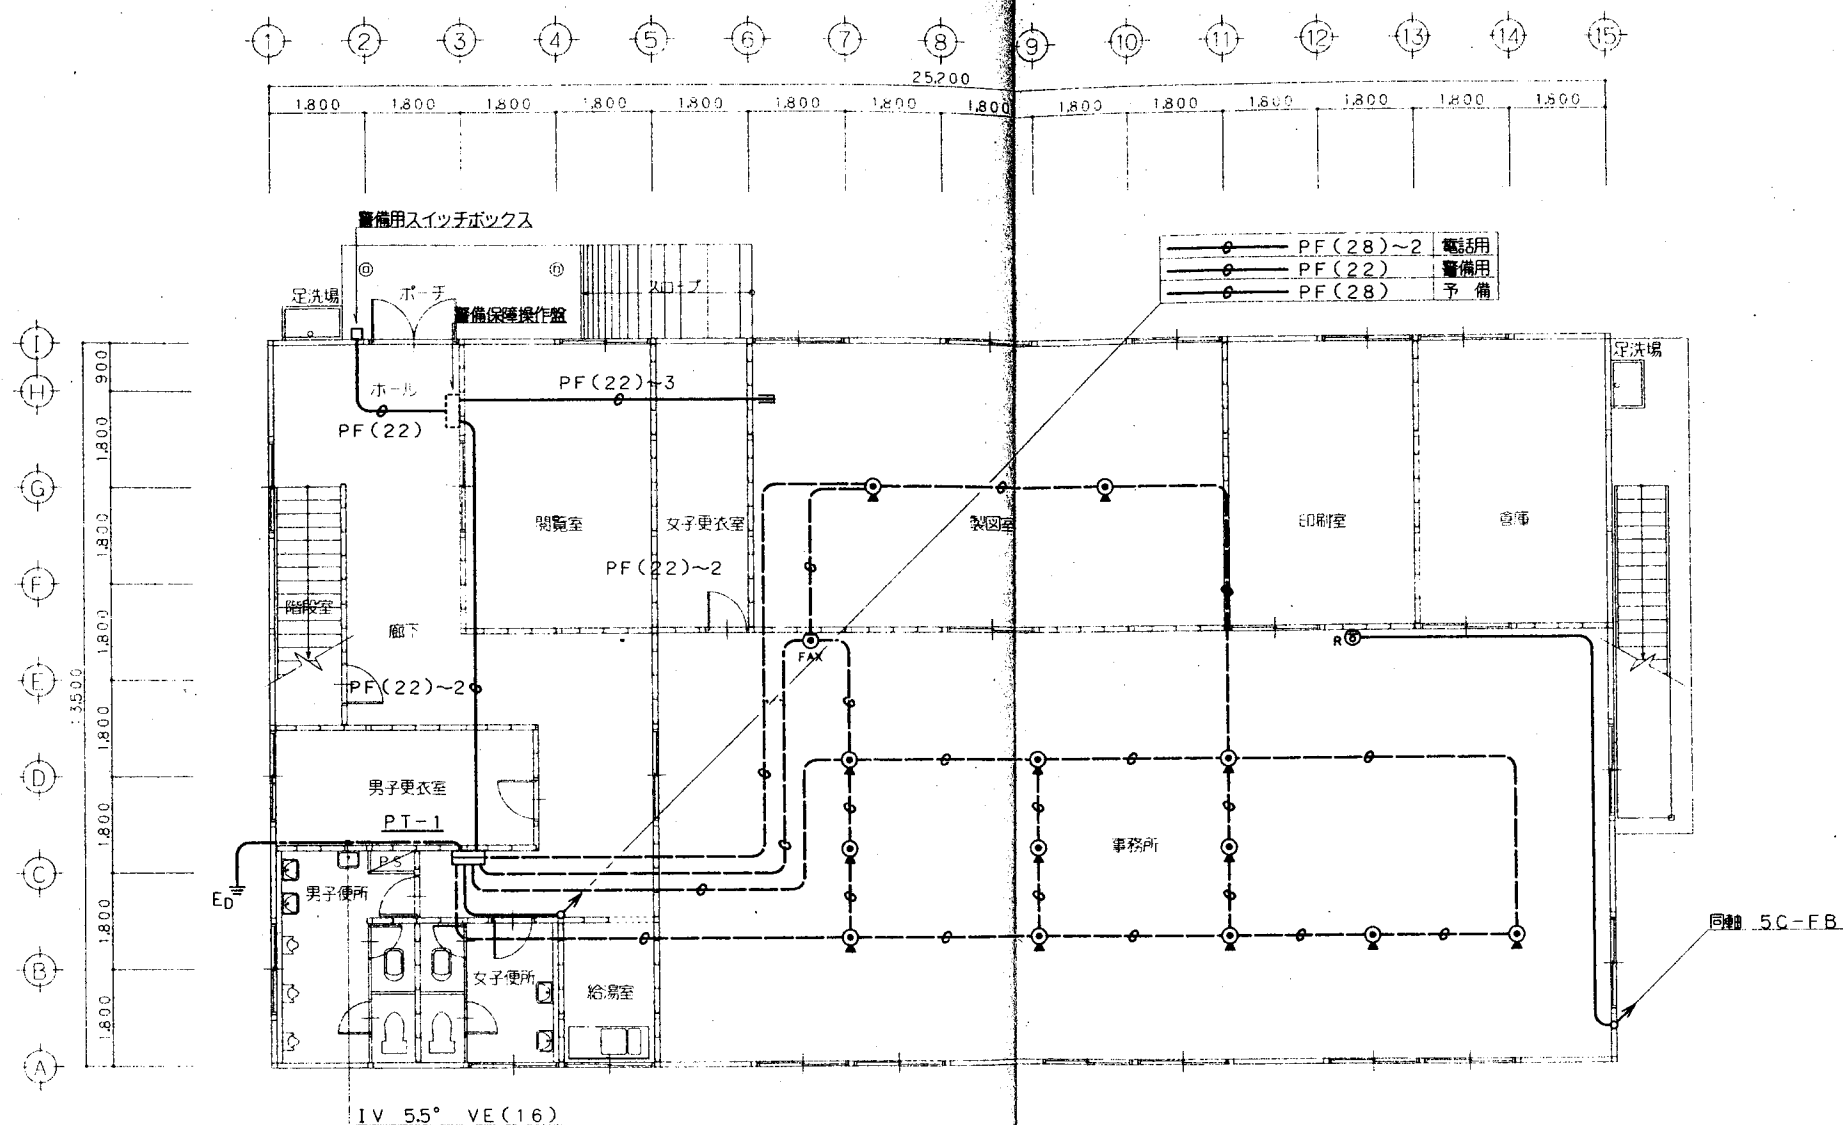

1 階 平面図 S=1:100

・記入無き配線配管は下記の通りとする。
 (電話配管設備)
 呼び鉄線導入 PF(22)
 (テレビ設備)
 同軸 5C-FB
 ※) 立上げ・立下げ部分は電線管にて保護すること。

工事名称	上野興業振興事務所(仮称)新築工事	図面番号	E-16
図面名称	1階 弱電設備 平面図	縮尺	1:100
一級建築士事務所 (株) 熊倉敬次建築設計事務所	栃木県鹿沼市千歳867番地 電話 0289(82)6730	設計年月日	H11.12
設計担当	(印)	校 図	(印)

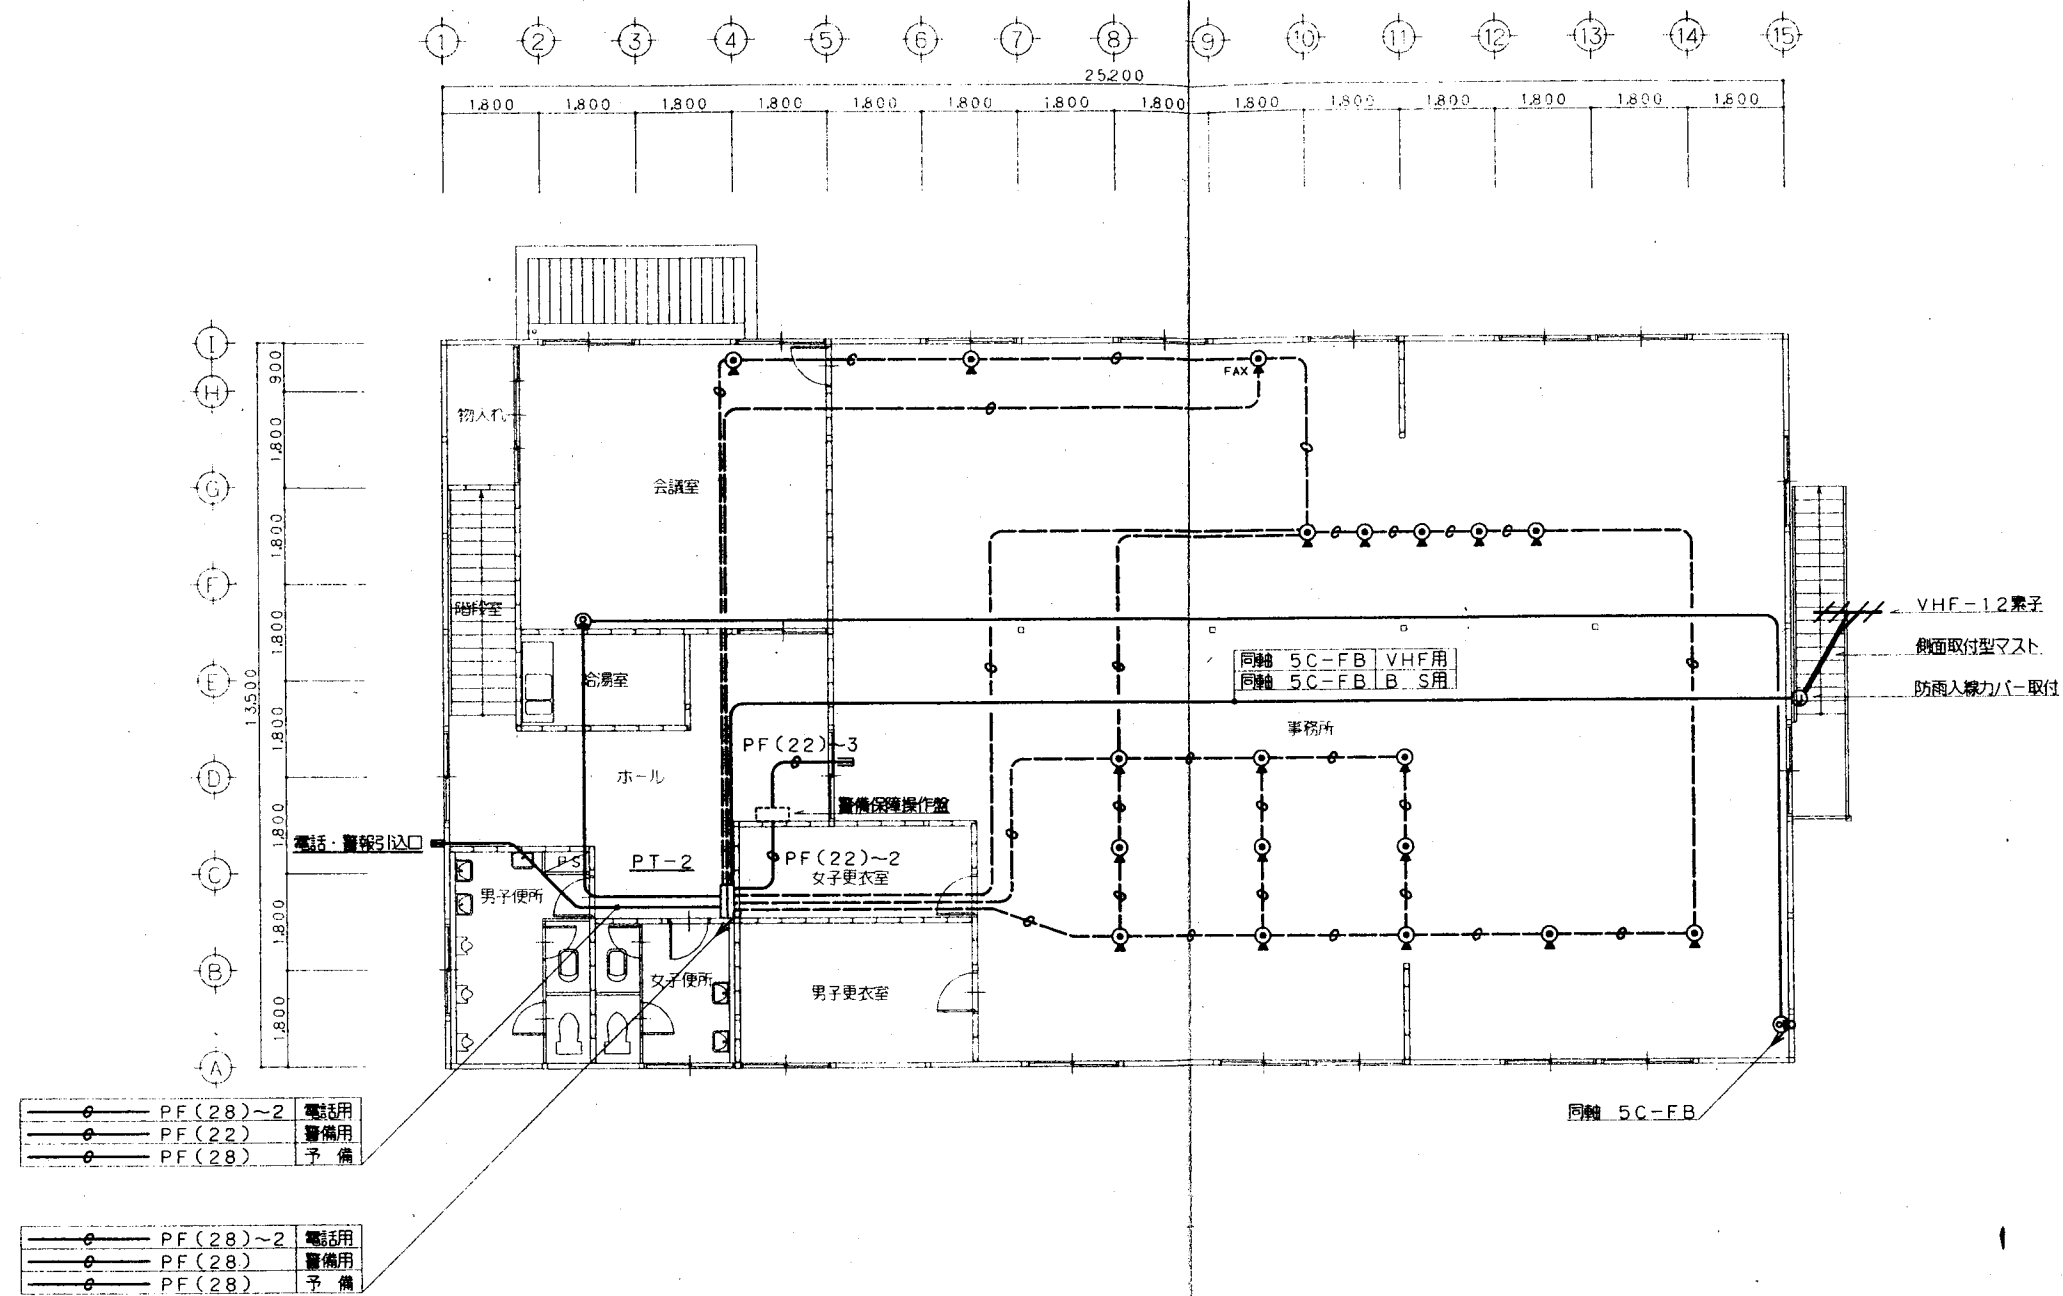

2階 平面図 S=1:100

・BS用配線は、防雨入線カバーより突き出しし、丸めておくこと。


工事名称	上都賀農業振興事務所(仮称)新築工事	図面番号	E-17
図面名称	2階 弱電設備 平面図	縮尺	1:100
一級建築士事務所	(株) 熊倉敬次建築設計事務所	栃木県鹿沼市千歳867番地 電話 0289(62)6730	
設計年月日	H11.12	設計担当	一級建築士 熊倉敬次 電話 76980 熊倉敬次
		校 図	熊倉

凡		例	
記号	名称	摘要	備考
	受信機	P型1級10回線	火災用
	副受信機	P型1級10窓用	火災用
	差動式感知器	スポット型	2種露出型
	差動式感知器	スポット型	2種天井裏
	定温式感知器	スポット型	1種防水型
	定温式感知器	スポット型	特種防水型
	煙感知器	光電式	2種露出型
	終端抵抗		
	総合盤	P型1級	
	警戒区域番号	火報1～7	

○記入無き配線は下記の通りとする。


——//—— AE 1.2-2C
——///—— AE 1.2-4C

※) 立上げ・立下げ部分は電線管にて保護すること。

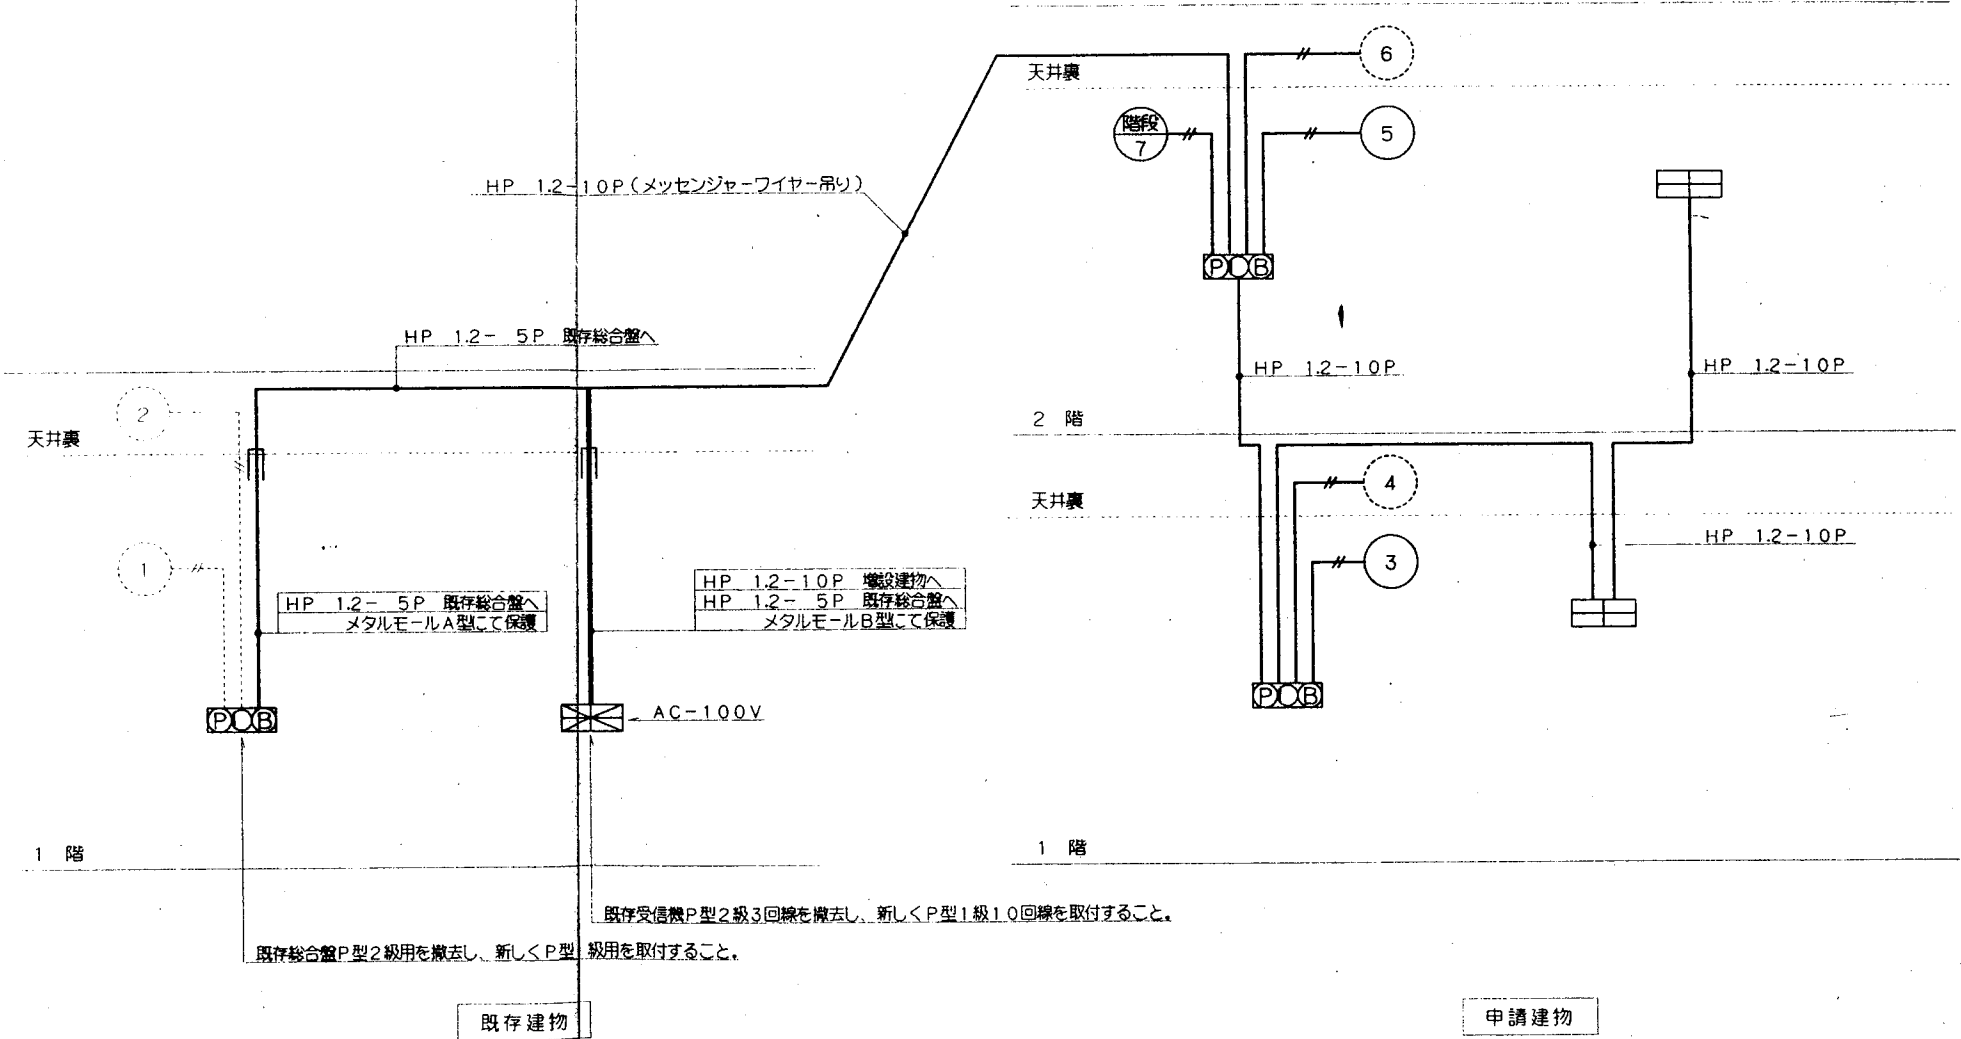


火災報知設備 系統図

工事名称	上野賀農業振興事務所(仮称)新築工事	図面番号	E-18
図面名称	火災報知設備 凡例・系統図	縮尺	NO SCALE
一級建築士事務所	(有) 熊倉敬次建築設計事務所	〒168-0001 東京都豊田区千歳867番地 電話 0289(62)6730	
設計年月日	H11.12	設計担当	
		一級建築士 熊倉敬次 登録番号 熊倉敬次	校図

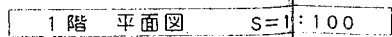

工事名称	上野實業振興事務所（仮称）新築工事	図面番号	E-19
図面名称	1階 火災報知設備 平面図	縮尺	1:100
一級建築士事務所	(株) 熊倉敏久建築設計事務所	林本県徳山市千波667番地 電話 0289(62)8730	
設計年月日	設計者	一級建築士建設大臣登録 第76980号 熊倉敏久	検 図 (熊倉)
H11.12			

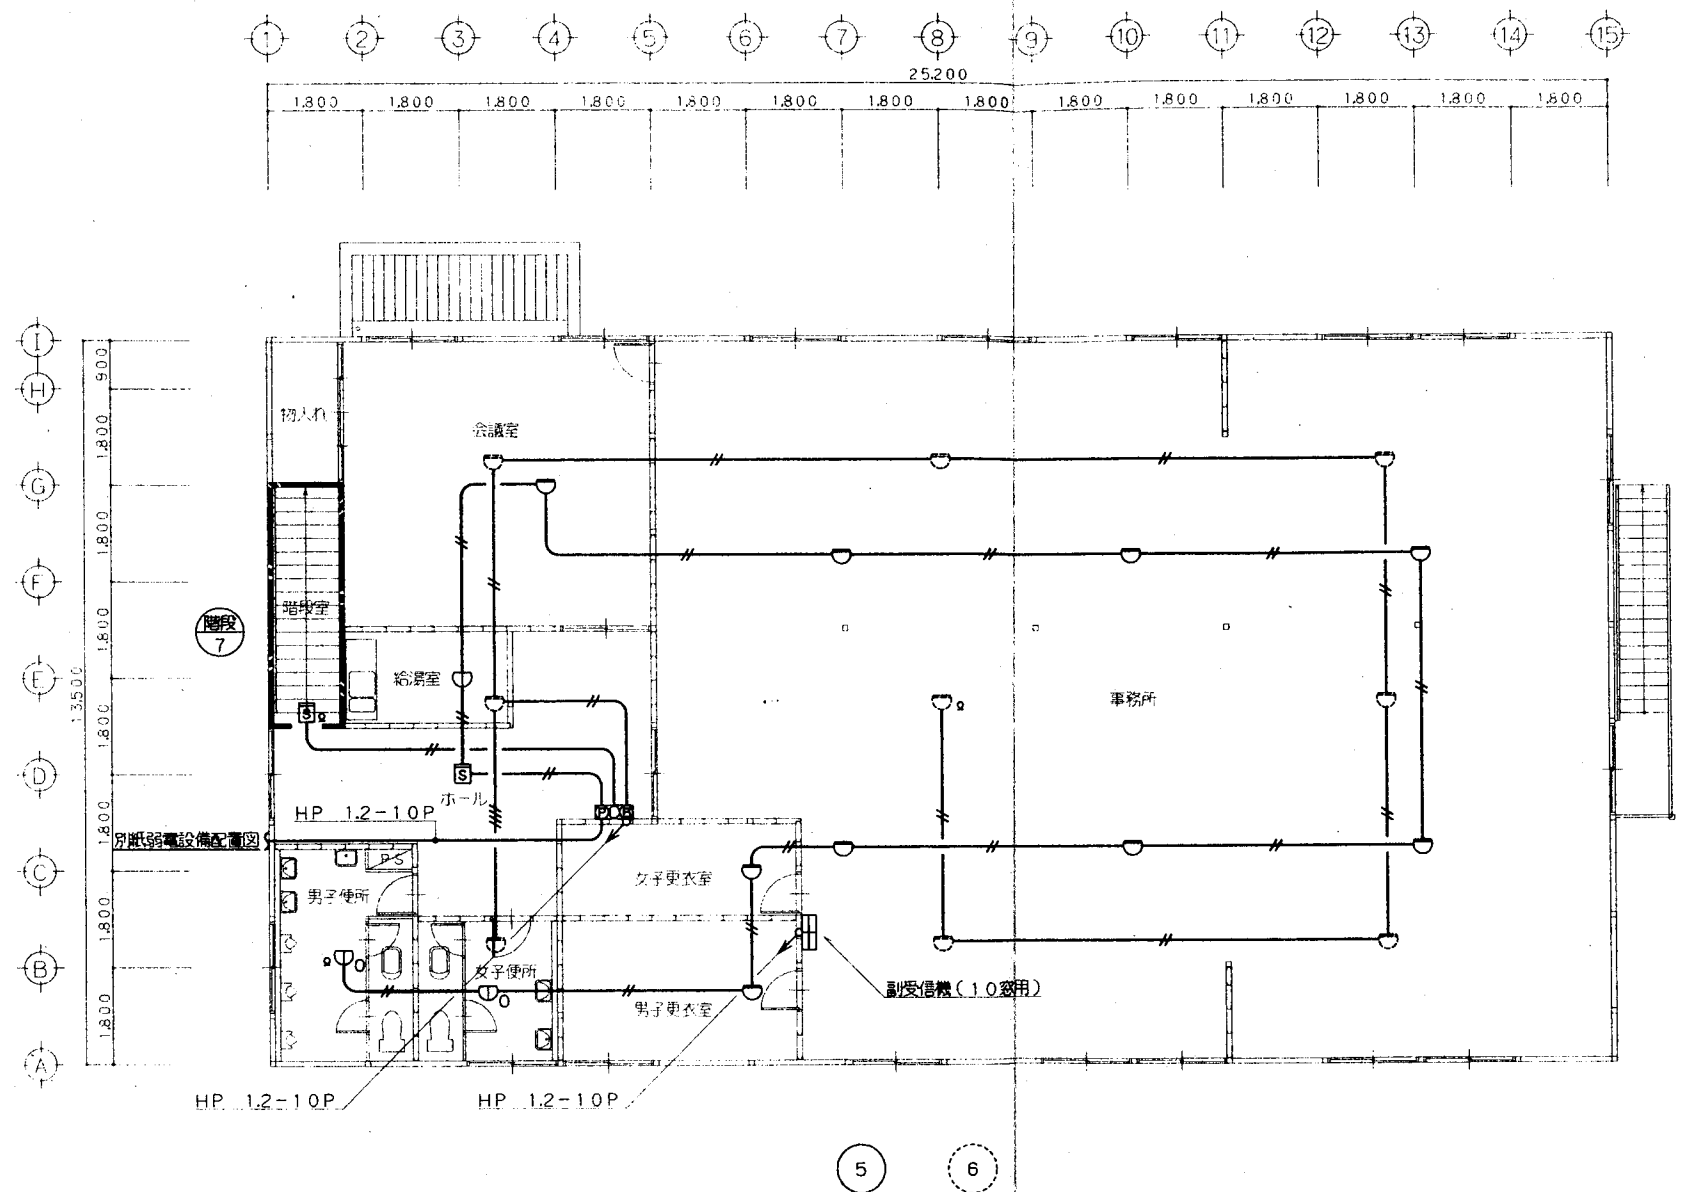



2階 平面図 S=1:100

工事名称	上都賀農業振興事務所(仮称)新築工事	図面番号	E-20
図面名称	2階 火災報知設備 平面図	縮尺	1:100
一級建築士事務所	(株) 熊倉敬次建築設計事務所	所在地	栃木県鹿沼市千歳857番地
設計年月日	H11.12	設計担当	一級建築士 熊倉敬次 電話 0289(82)6730
		校印	

Form with multiple sections for construction specifications, including tables for material selection, equipment specifications, and a detailed checklist for various construction items.


機 械 設 備 機 材 等 一 覽 表

[illegible]

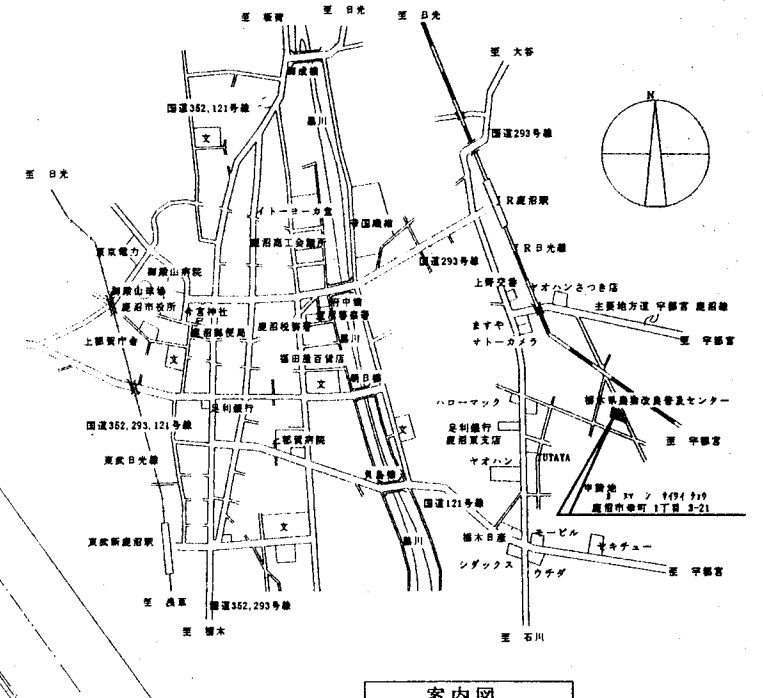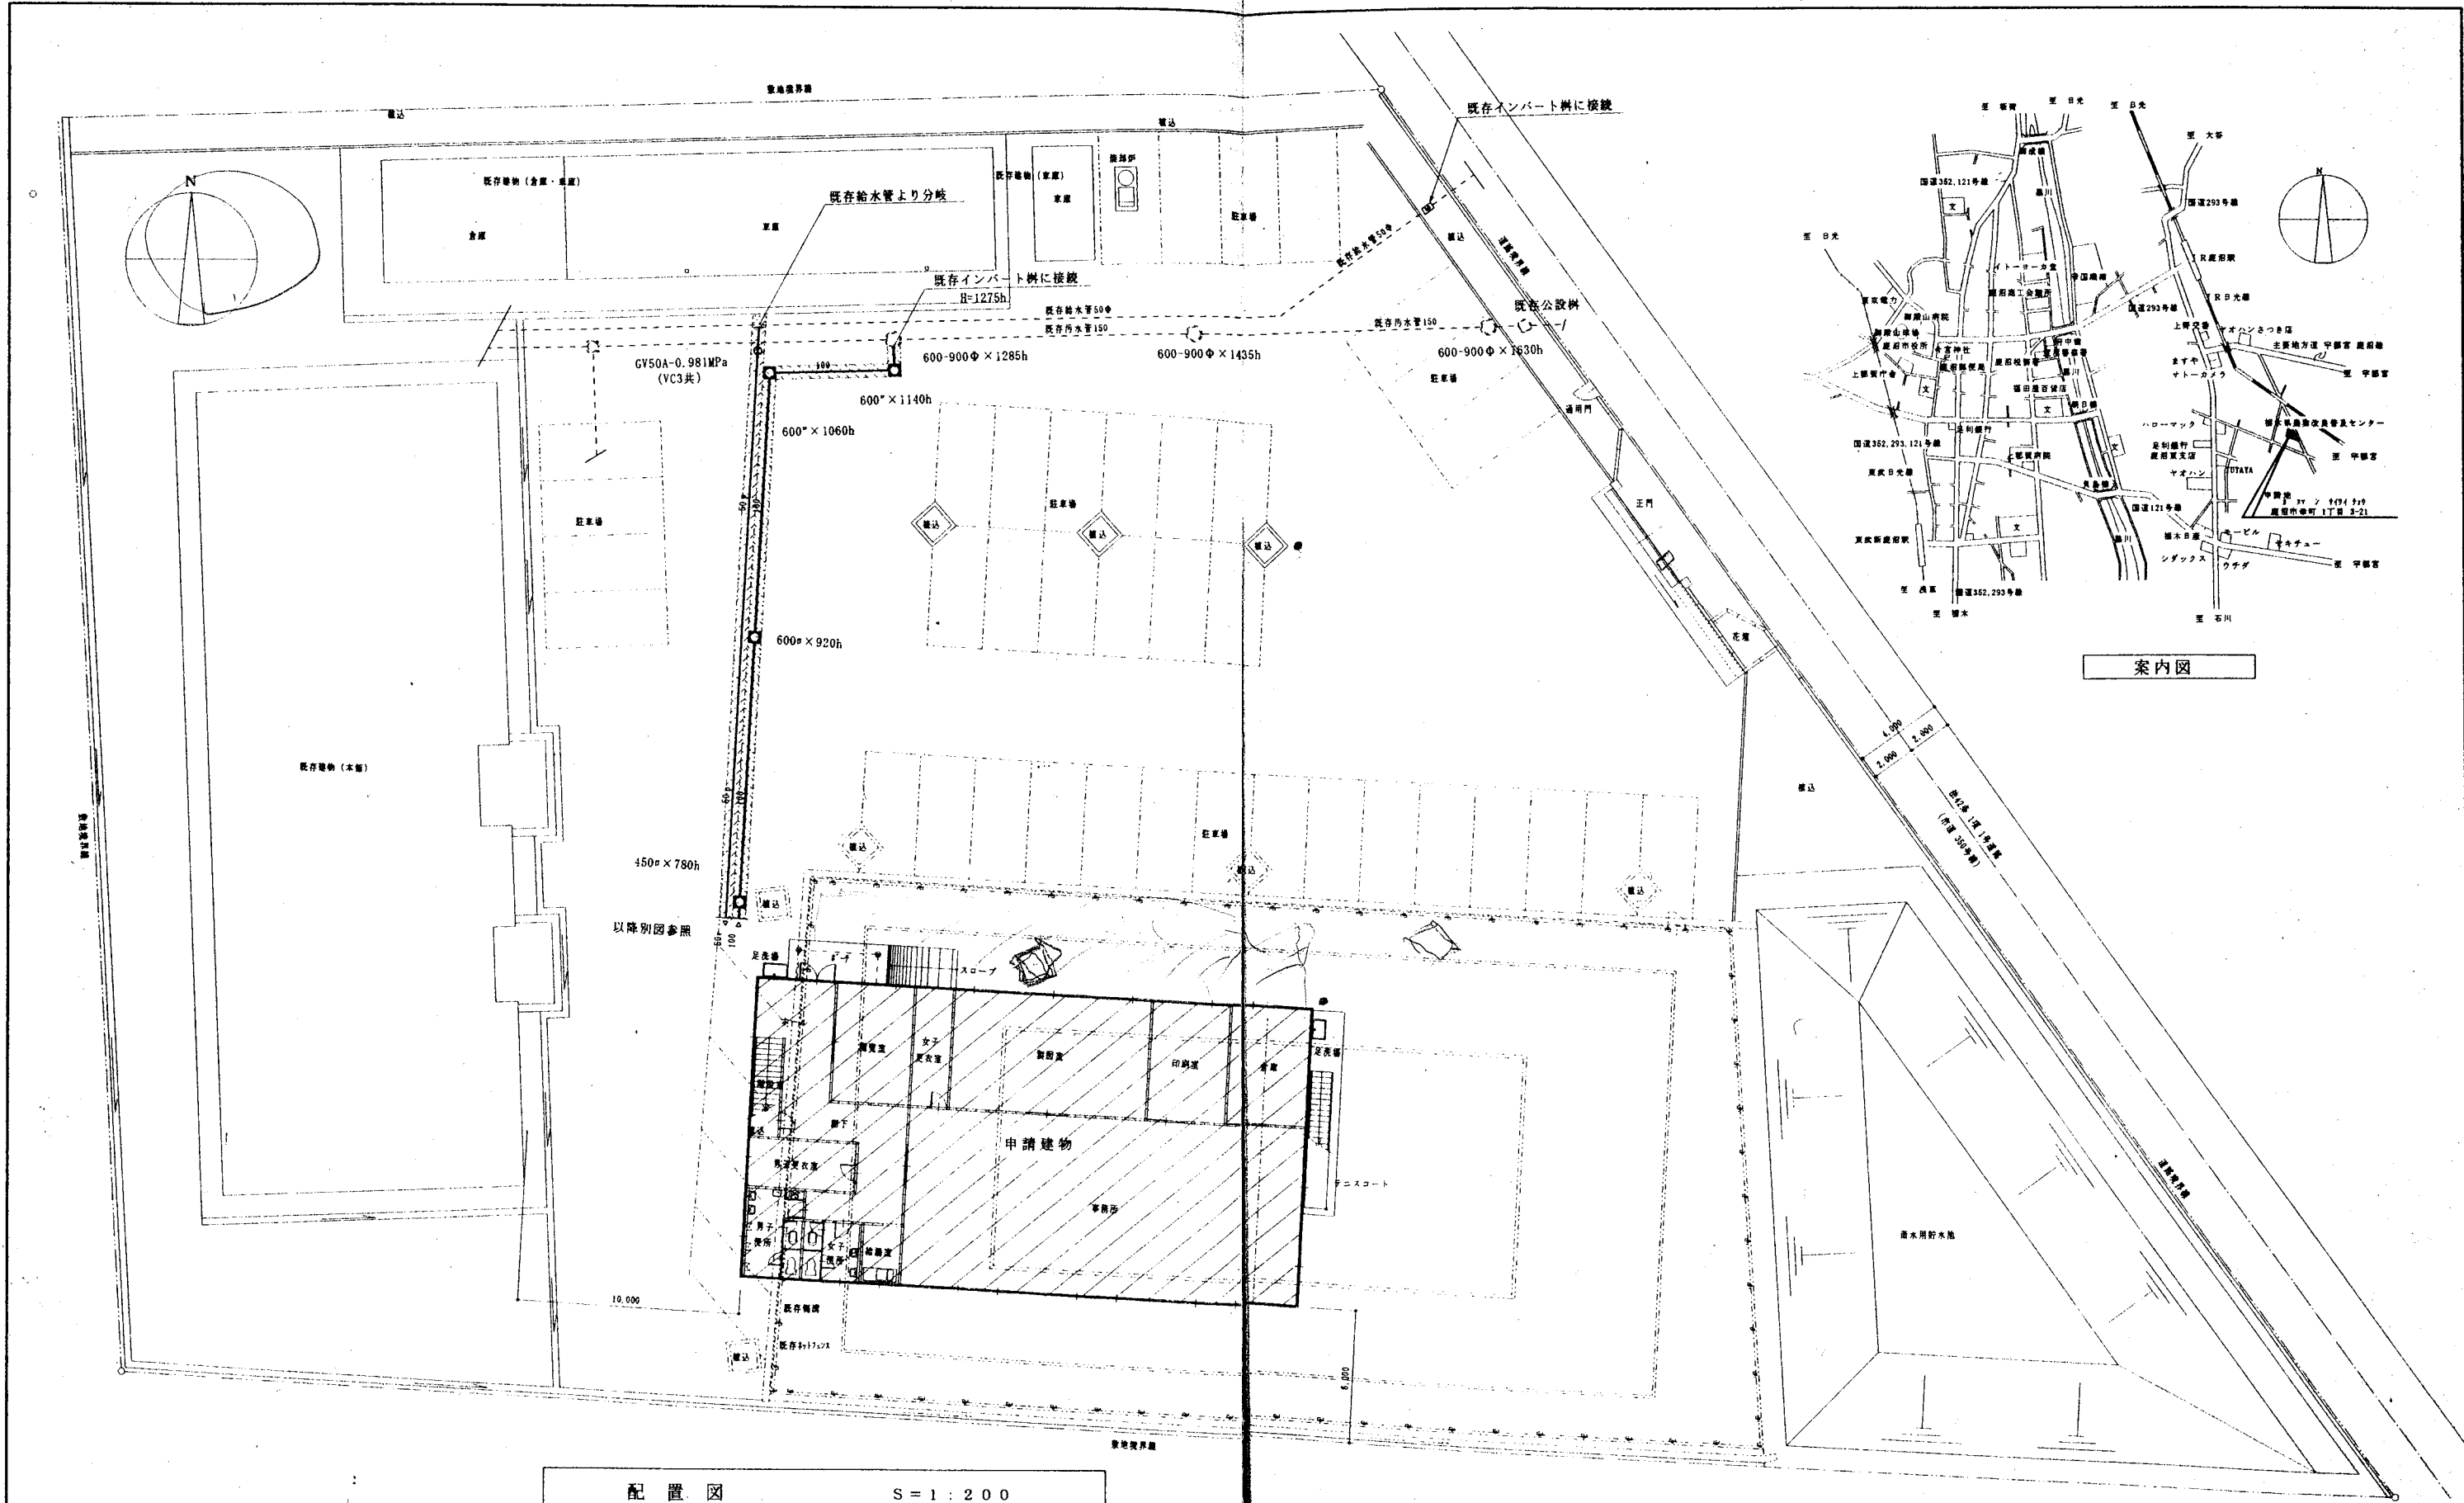


(注記)	工事名称 上野賀農業振興事務所 (仮称) 新築工事		図面番号 M 4	
1. 斜線印部は構内アスファルト舗装後復旧とする。	図面名称 配置図 案内図		縮尺 1:200	
2. 樹の管底高さは参考寸法とする。	一般建築士事務所 熊倉敬次建築設計事務所		熊本県熊本市千歳847番地 電話 0289 (62) 6739	
3. 汚水管の管勾配は1%とし樹内部の落差は原則として20mmとする。	設計年月日 H11.12	設計担当 	一級建築士 熊倉敬次 熊76980号 熊倉敬次	検 査 

凡 例		
記 号	名 称	仕 様 材 料 及 び 備 考
— V —	給水管	塩ビライニング鋼管 JWWA K 116 SGP-VD (土中埋設部)
— — —	"	" JWWA K 116 SGP-VA (上記以外)
— P —	"	ポリエチレン管 JIS K 6762 (土中埋設部)
— 〇 —	排水管	硬質塩化ビニル管 JIS K 6741 VP
— — —	排水管	" "
— LP —	"	排水用鉛管 HASS 203
— — —	屋外排水管	硬質塩化ビニル管 JIS K 6741 VP
— — —	通気管	" "
— R —	冷媒管	断熱材付被覆銅管 保温厚: ガス側 = 20mm, 液側 = 10mm
— D —	ドレン管	硬質塩化ビニル管 JIS K 6742 VP
— 〇 —	仕切弁	~ 50A: 青銅製・管端防食コア付き 0.981MPa
— 〇 —	水抜き栓	MT型-400L
— 〇 —	排水金具	
— 〇 —	床上掃除口	
— 〇 —	通気金具	SUS製丸形屋外カバー付ベンドキャップ100Φ
— 〇 —	インバート井	東京都型 鋳鉄製マンホール MHA 蓋使用 (ネーム入り、鎖付)

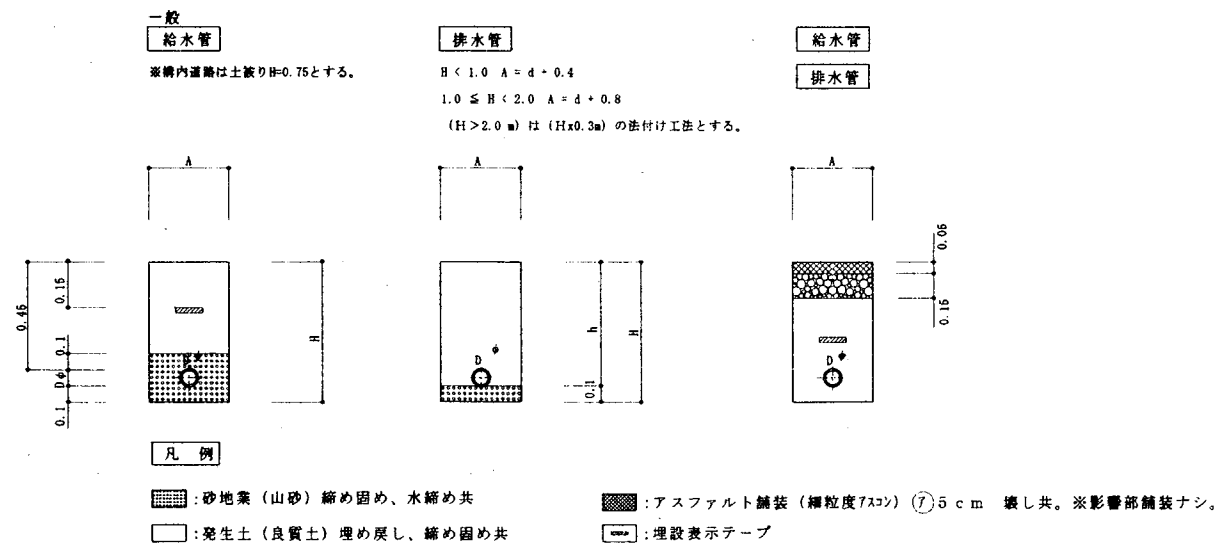

根切り断面施工要領図 N:S

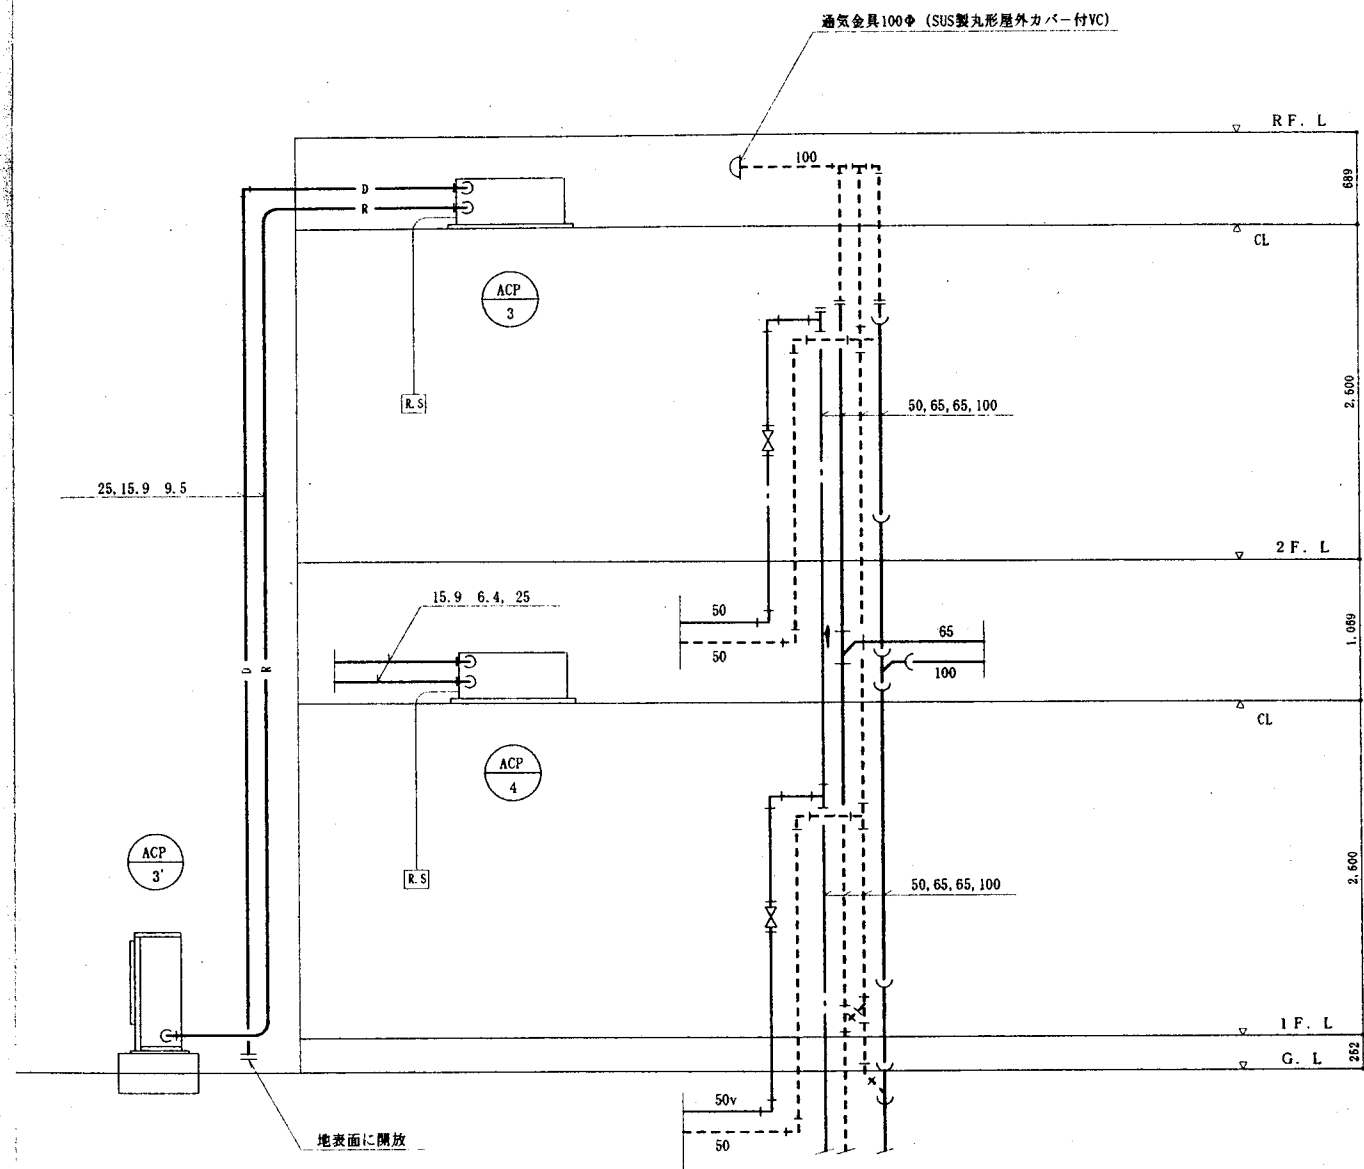


系 統 図 N:S


工事名称	上野賀農業振興事務所 (仮称) 新築工事	図面番号	M 5
図面名称	凡例、系統図	縮 尺	N : S
一級建築士事務所	㈱ 熊倉敬次建築設計事務所	〒木下県南市千波967番地 電話 0289 (62) 6730	
設計年月日	H 11.12	設計担当	一級建築士 熊倉敬次 〒76980 熊倉敬次

ディテール


A 電気配線施工要領図 (ツインタイプ) ACP-1, 2

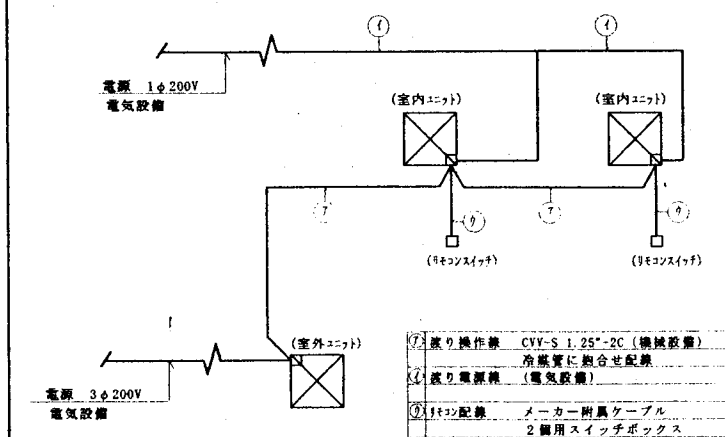


B 電気配線施工要領図 (シングルタイプ) ACP-3, 4

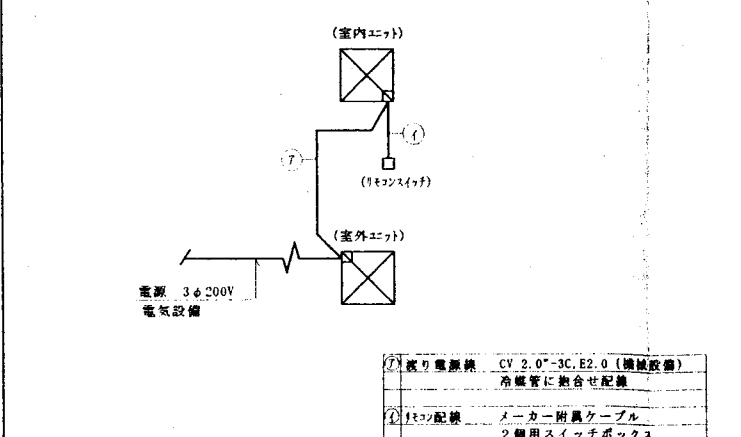

C 冷媒管保温工事施工要領図

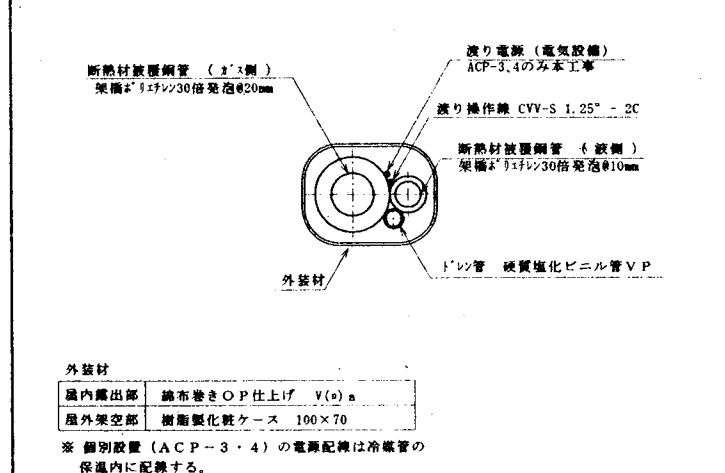

D 室外機用RC基礎工事施工要領図

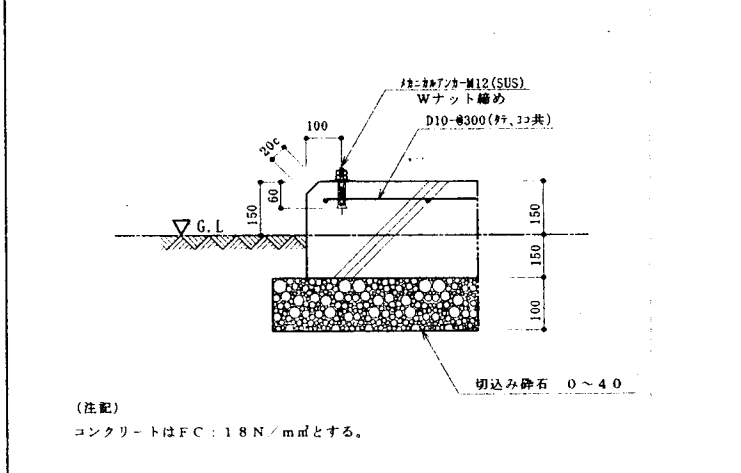

E (冷媒管の試験) 機械設備工事施工管理指針 平成9年度版 2.9.2による。

1. 試験の方法 空気又は不燃性ガスによる機密試験とする。一般的には窒素ガスを用いる。
 2. 試験圧力 設計圧力以上の圧力とし別表(2.9.1)による。
 3. 保持時間 外部に発泡液を塗布して漏れのないこと。その後24時間放置し漏れのないこと。

表 2.9.1 冷媒配管試験圧力

冷媒ガスの種類	高圧部 (Kg/cm ²)					低圧部 (Kg/cm ²)
	基礎温度 (°C)					
フロン22	43	50	55	60	65	13
	16	19	22	25	28	

(注記)
 1. 冷媒配管の機密試験に使用するガスは、一般的に窒素ガスを用いる。
 2. 冷媒配管の機密試験終了後、ガスをバージし真空乾燥を行う。絶対圧力30mmHg以下になってから更に1時間以上真空引きし、密閉放置し漏れのないことを確かめる。
 3. 冷媒配管に冷媒を充填し、運転開始後にガス検知器を使用し冷媒配管の接続部を点検し冷媒の漏洩のないことを確認する。
 4. 室内ユニットの連結配管は施工後、絶縁抵抗試験、動作試験を行う。

主要機器表

記号	名称	仕様及び付属品	消費電力			台数	設置場所
			φ	V	Kw		
ACP-1	パッケージエアコン (室外機)	空冷ヒートポンプ方式ツイン・インバータータイプ J140 (5馬力) 圧縮機 3.5 kw 冷房能力 14.0KW 暖房能力 16.0KW	3	200	冷房 6.1 暖房 5.58	3	屋外
ACP-1-1	同上室内機	天井カセット型 (4方向吹出しタイプ) J71型 (2.8馬力) 冷房能力 7.1KW 暖房能力 8.5KW 化粧パネル ドレンアップ機能付 付属品一式	1	200	冷房 0.161 暖房 0.130	6	1階・事務所
ACP-2	パッケージエアコン (室外機)	空冷ヒートポンプ方式ツイン・インバータータイプ J112 (4馬力) 圧縮機 2.9kw 冷房能力 11.2KW 暖房能力 12.5KW	3	200	冷房 5.54 暖房 4.97	1	屋外
ACP-2-1	同上室内機	天井カセット型 (4方向吹出しタイプ) J45型 (1.8馬力) 冷房能力 4.5KW 暖房能力 5.0KW 化粧パネル ドレンアップ機能付 付属品一式	1	200	冷房 0.14 暖房 0.11	2	1階・製図室
ACP-3	パッケージエアコン	個別設置・インバータータイプ J80 (3.0馬力) 天井カセット型 (4方向吹出しタイプ) 圧縮機 2.0 kw 冷房能力 7.1KW 暖房能力 8.0KW 化粧パネル ドレンアップ機能付 付属品一式	3	200	冷房 2.90 暖房 2.85	7	2階・会議室 2階・事務所×6
ACP-4	パッケージエアコン	個別設置・インバータータイプ J56 (2.3馬力) 天井カセット型 (4方向吹出しタイプ) 圧縮機 1.5 kw 冷房能力 5.0KW 暖房能力 5.6KW 化粧パネル ドレンアップ機能付 付属品一式	3	200	冷房 1.93 暖房 1.93	1	1階・図覧室

※ 各機器の冷房及び暖房能力は、各々の定格能力を表示する。

工事名称	上野製菓業振興事務所 (仮称) 新築工事	図面番号	M 6
図面名称	ディテール 主要機器表	縮尺	
一級建築士事務所 (株) 熊倉政次建築設計事務所	埼玉県熊谷市千渡667番地 電話 0289 (62) 6730		
設計年月日	H11.12	設計担当	(印)
		一級建築士 熊倉政次	(印)



冷暖房設備

2階 平面図 S=1/100

工事名称 上部質農業振興事務所 (仮称) 新築工事

図面番号 M 8

図面名称 冷暖房設備 2階 平面図

縮尺 1:100

一級建築士事務所 熊倉敬次建築設計事務所

熊本県熊本市千歳867番地
電話 0289 (62) 6730

設計年月日
H11.12

設計担当

熊倉敬次

一級建築士建築士事務所
熊倉敬次




図面

熊倉敬次

給排水衛生設備機材一覽表

[illegible]


		工事名称	上都賀農業振興事務所（仮称）新築工事		図面番号	M 9
		図面名称	給排水衛生設備機材一覧表		縮 尺	1:200
		一級建築士事務所 ㈱ 熊倉敏次建築設計事務所			熊本県鹿沼市千歳867番地 電話 0289 (82) 6730	
		設計年月日	設計担当	一級建築士登録大臣印 昭26980 氏 熊倉敏次	検 図	熊倉敏次
		H11.12				

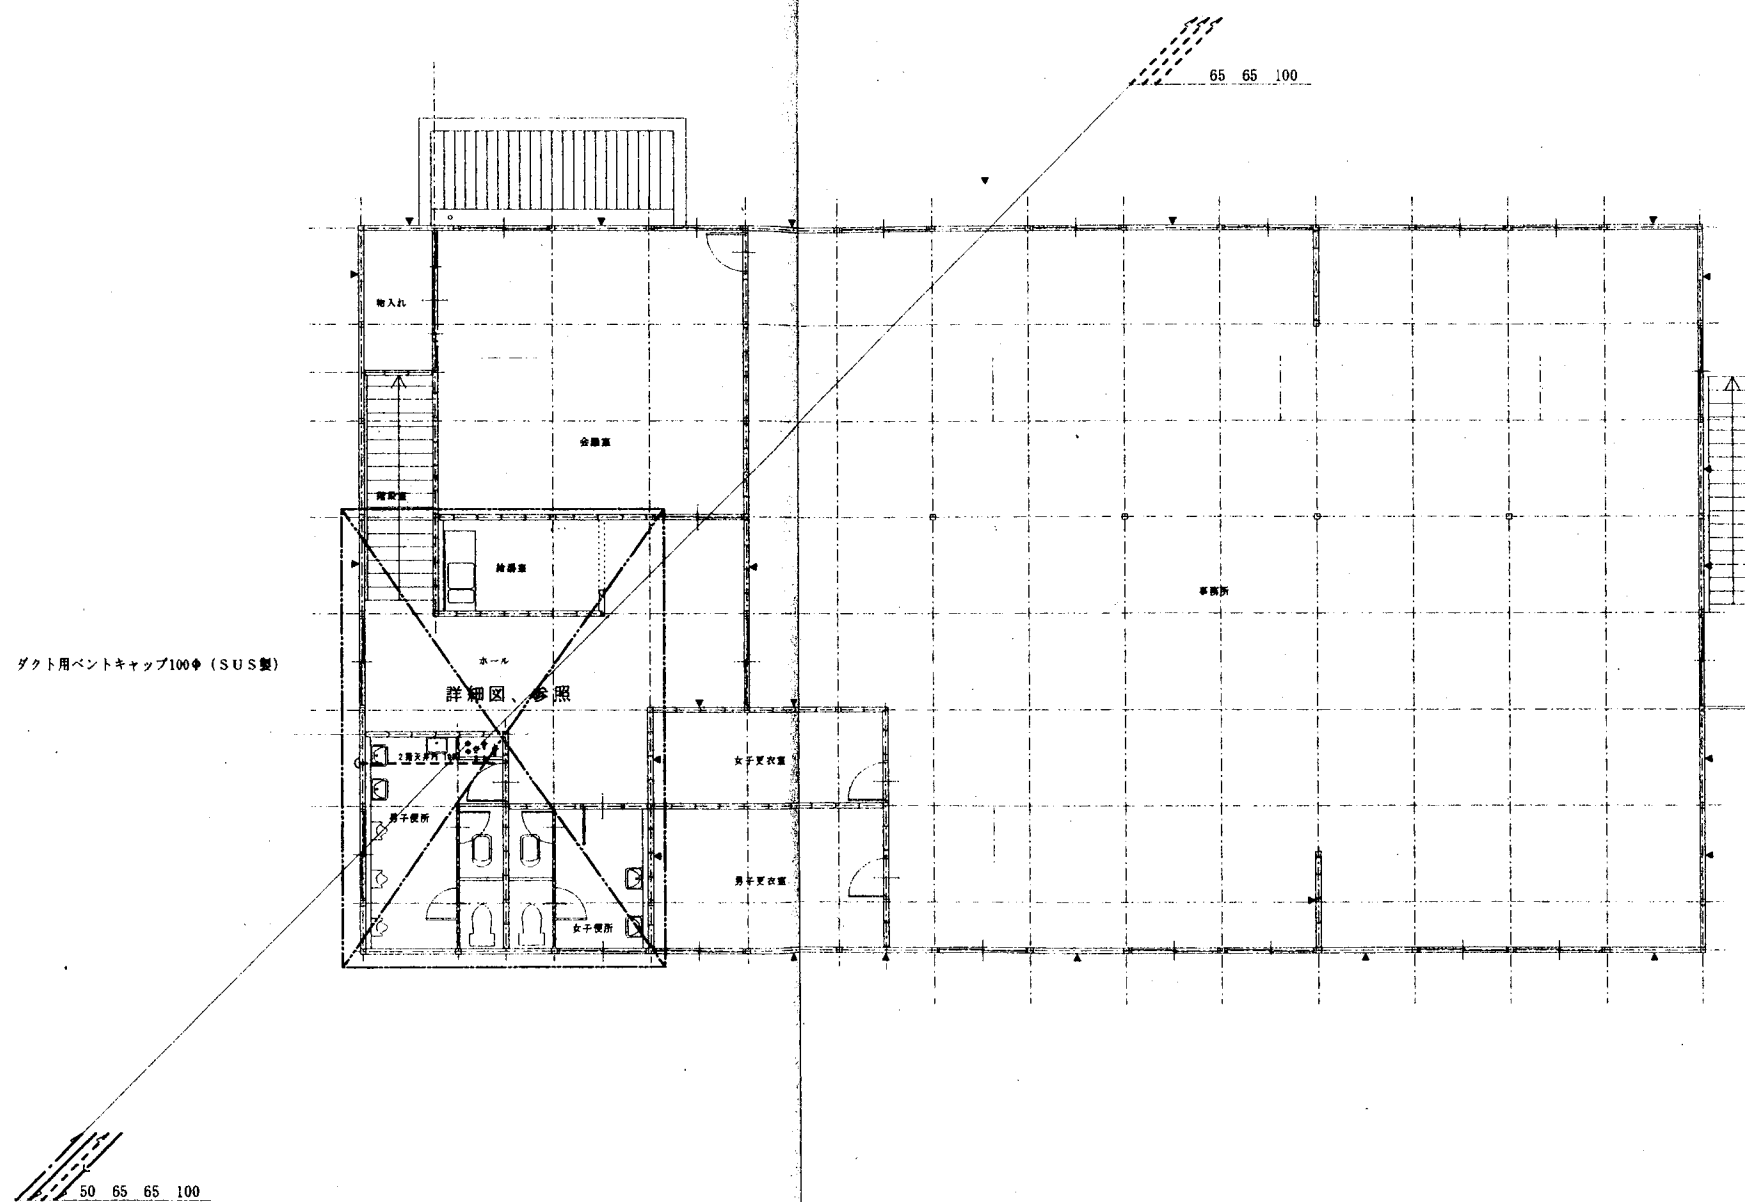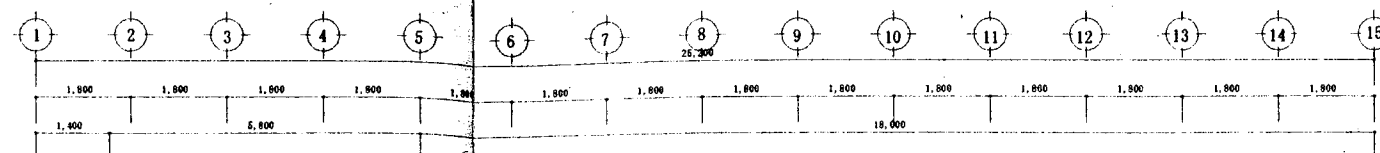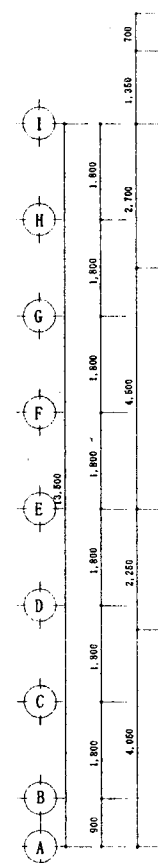

給排水衛生設備

2階 平面図 S=1/100


工事名称	上都賀農業振興事務所 (仮称) 新築工事	図面番号	M 1 1
図面名称	給排水衛生 2階 平面図	縮 尺	1:100
一級建築士事務所	例 熊倉敬次建築設計事務所	熊本県鹿野市千歳867番地	
設計年月日	H 11.12	電話 0289 (52) 6730	
設計担当	熊倉敬次	一級建築士登録大臣登録	
	第76940号 熊倉敬次	検 図	

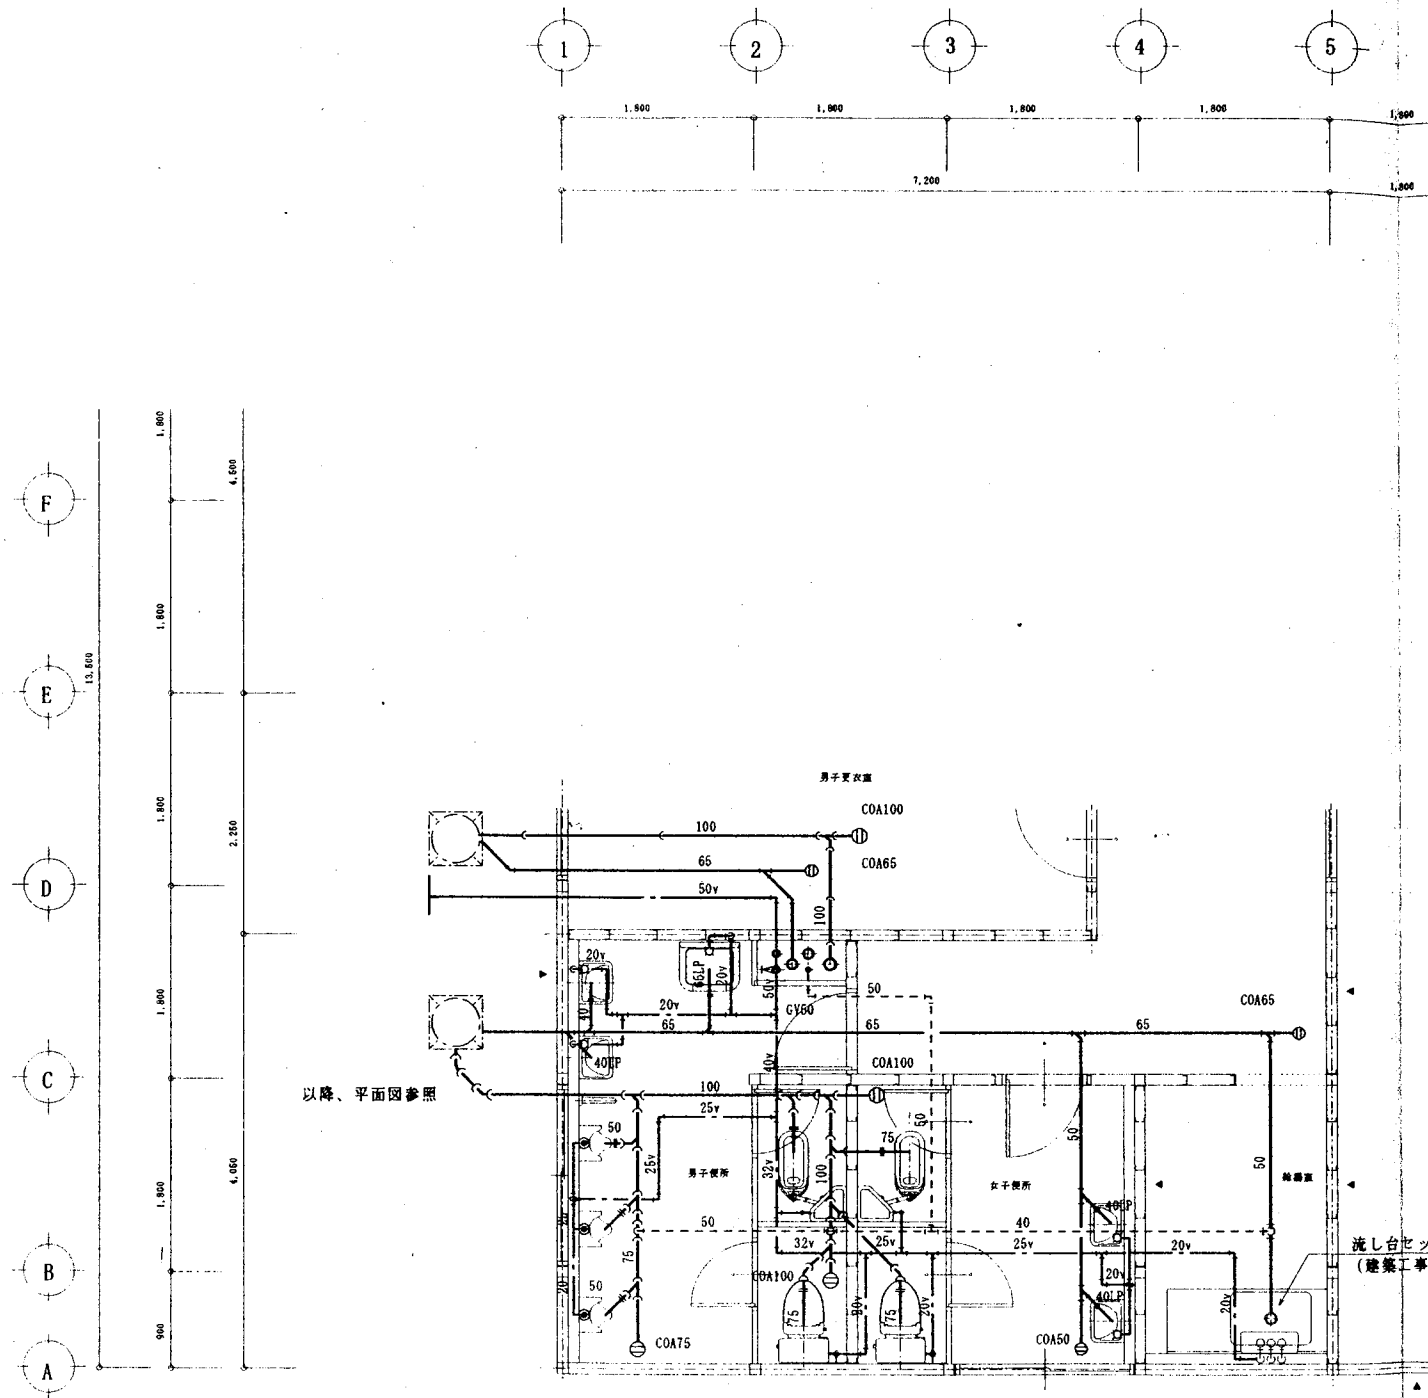

給排水衛生設備

1階 便所、給湯室 詳細図

S=1/50

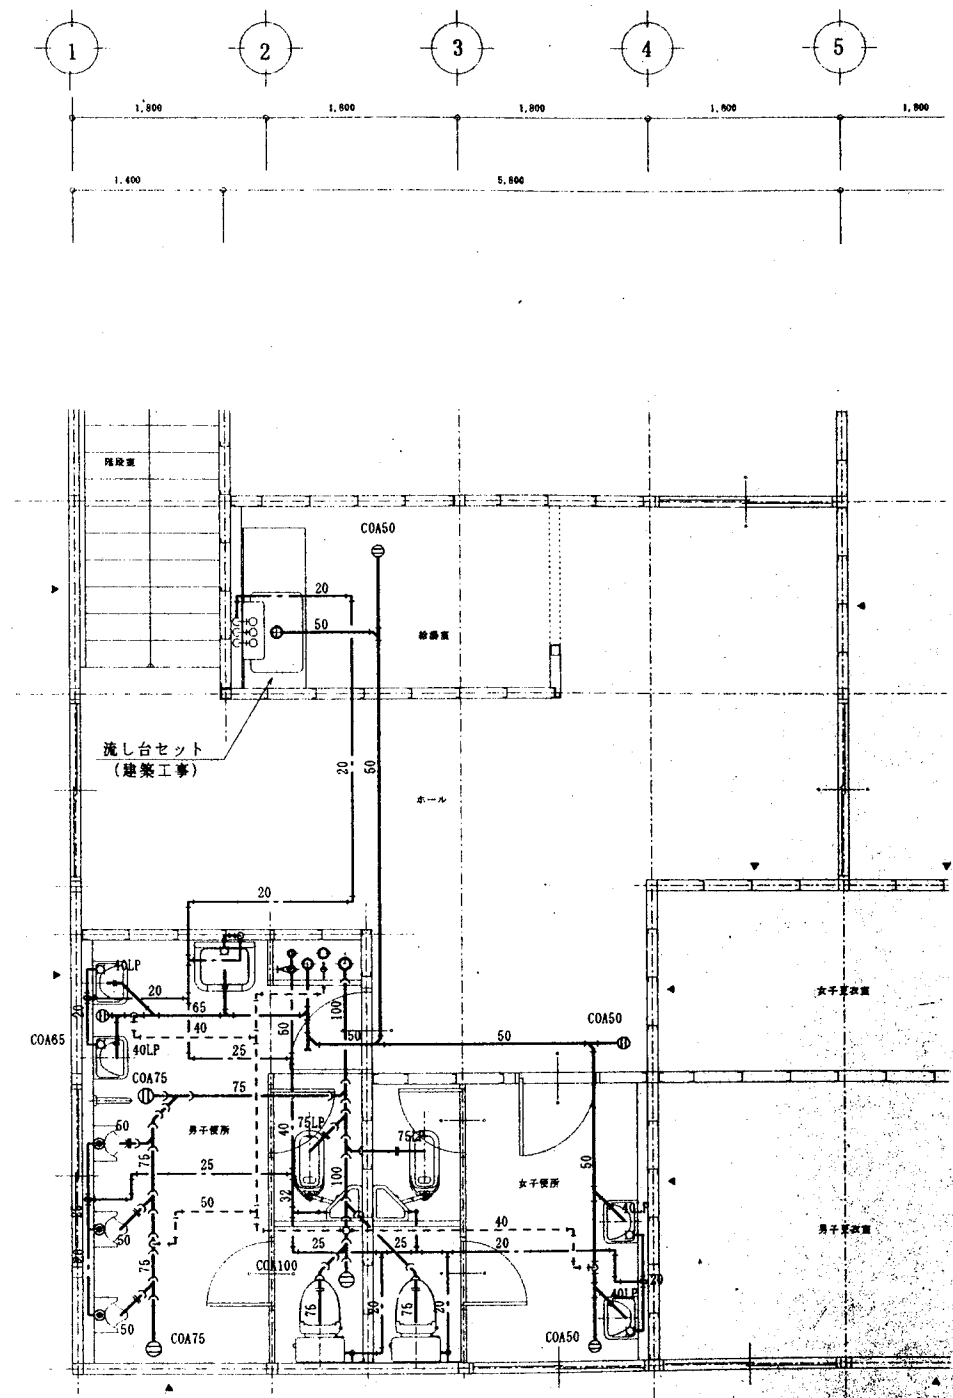

給排水衛生設備

2階 便所、給湯室 詳細図

S=1/50

工事名称	上都賀農業振興事務所 (仮称) 新築工事	図面番号	M 1 2
図面名称	給排水衛生設備 1、2階 便所他詳細図	縮尺	1:50
一般建築士事務所	熊倉敬次建築設計事務所	熊本県熊本市千歳667番地 電話 0289 (62) 6730	
設計年月日	H 11.12	設計担当	熊倉敬次