

設 計 書

公共下水道污水管布設工事第139工区

鹿沼市 花岡町

工 期 126 日

設 計 概 要

施工延長 L=110.2m

・管布設工 ϕ 200VU L=104.8m

・1号マンホール設置工 6箇所

・公共污水枳設置工 1箇所

・交通誘導警備員配置 1式

検算者

設計者

鹿 沼 市 役 所

(甲-1)

設 計 書

事業費

内 訳

工 事 費 (内消費税相当額)

本工事費

用 地 費

補 償 費

委 託 費

事 務 費

変 更 前 回 実 施

変 更 今 回

設計額

工 事 価 格

消 費 税

請 負 工 事 費

請負額

請 負 価 格

消 費 税

請 負 代 金

設計額

工 事 価 格

消 費 税

請 負 工 事 費

請負額

請 負 価 格

消 費 税

請 負 代 金

請 負 率

増 減 額

変更理由

鹿 沼 市 役 所

(甲－2)

土木工事仕様書

令和8年5月1日適用

I 共通仕様

1. 工事仕様

受注者は、工事内容に応じ、以下の共通仕様書に準拠し施工すること。なお、内容等に疑義が生じた場合は、監督職員と協議するものとする。

(1) 道路工事、河川工事、公園工事及びこれらに類する工事

○栃木県県土整備部発行の土木工事共通仕様書

<https://www.pref.tochigi.lg.jp/h02/town/koukyoujigyou/kensetsu/r08kyoutuusiyousyo.html>

(2) 水道工事（導水管、送水管及び配水管）及びこれらに類する工事

○公益社団法人日本水道協会発行の水道工事標準仕様書

○栃木県県土整備部発行の土木工事共通仕様書

<https://www.pref.tochigi.lg.jp/h02/town/koukyoujigyou/kensetsu/r08kyoutuusiyousyo.html>

(3) 下水道工事及びこれらに類する工事

○公益社団法人日本下水道協会発行の下水道土木工事必携(案)

○栃木県県土整備部発行の土木工事共通仕様書

<https://www.pref.tochigi.lg.jp/h02/town/koukyoujigyou/kensetsu/r08kyoutuusiyousyo.html>

(4) 治山工事、林道工事及びこれらに類する工事

○栃木県環境森林部発行の土木工事共通仕様書

https://www.pref.tochigi.lg.jp/d08/documents/20260401_dobokukyoutuushiyousho.html

○栃木県県土整備部発行の土木工事共通仕様書

<https://www.pref.tochigi.lg.jp/h02/town/koukyoujigyou/kensetsu/r08kyoutuusiyousyo.html>

(5) 土地改良工事、農道整備工事及びこれらに類する工事

○栃木県農政部発行の土木工事共通仕様書

<https://www.pref.tochigi.lg.jp/g02/kyoutuusiyousyo.html>

○栃木県県土整備部発行の土木工事共通仕様書

<https://www.pref.tochigi.lg.jp/h02/town/koukyoujigyou/kensetsu/r08kyoutuusiyousyo.html>

2. 下請業者の選定

受注者は、一次下請業者を選定する際、当該建設業者の社会保険等加入状況を確認のうえ、社会保険等に加入している建設業者を選定しなければならない。なお、二次下請以下の建設業者についても、原則、社会保険等に加入している建設業者を選定すること。

3. 工事看板の設置基準

工事看板の設置基準は、以下の URL を参照すること。

○鹿沼市 HP: <https://www.city.kanuma.tochigi.jp/manage/contents/upload/69fbf4f8e1f7b.pdf>

Ⅱ 特記仕様

1. 工事資料の提出

受注者は、工事資料の作成にあたり、別紙「鹿沼市工事資料一覧表」を参照するとともに、「鹿沼市電子納品運用ガイドライン」を遵守のうえ、成果品を電子納品すること。

2. 法定外労災保険の付保

受注者は、本工事において法定外労災保険に付さなければならない。法定外労災保険とは、業務や通勤に起因した労働者の負傷、疾病、障害、死亡等に対して、労働者災害補償保険法（労災保険法）による労災補償給付とは別に、企業が独自の立場から保障給付の上積みを行うための保険をいう。

3. 週休2日制工事

本工事は、「現場閉所による通期の週休2日」に取り組むことを前提とした発注者指定型の土木工事である。受注者は契約後、「週休2日制工事の実施計画書（様式第1号）」により発注者と協議したうえで週休2日制工事に取り組むこと。

4. 熱中症対策に資する現場管理費の補正

本工事は、熱中症対策に資する現場管理費補正の対象工事である。実施にあたっては、「熱中症対策に資する現場管理費補正の試行について（令和元（2019）年度7月19日付け技管第159号）」に基づき行うものとする。（栃木県 HP：<https://www.pref.tochigi.lg.jp/h02/20190718.html>）

Ⅲ 施工条件

1. 安全対策関係

(1) 交通誘導員の配置について

別紙特記仕様書による。

(2) 危険有害作業主任者の配置について

受注者は、本工事の施工にあたり「酸素欠乏・硫化水素危険作業主任者技能講習」を修了した者の中から作業主任者を選任し、その主任者の指揮のもと作業を実施させること。

2. 建設副産物関係

(1) 建設発生土処理場所

設計上、発生土の処理場所は、4 km の範囲内に処理すると見込んでいるが、発注後、監督職員と協議する。

(2) 舗装版の切断時に発生する濁水の適切な処理について

本工事におけるカッター切断作業により発生する濁水については、「廃棄物の処理及び清掃に関する法律（昭和 45 年法律第 137 号）に基づき適正に処理しなければならない。また、下記の処理施設は積算上の条件を明示するものであり、処理施設を指定するものではない。なお、舗装版切断時に発生する濁水の処理量は設計変更の対象とする。

積算上の処理施設：株式会社セルクリーンセンター（宇都宮市平出工業団地 45-17）

3. その他

(1) 締固め度の管理について

下水道工事にあたり、共通仕様書に基づき締固め度を管理する。（適用：■）

- | | |
|---|---|
| ☒ 路盤（上層路盤・下層路盤：購入材） | ☐ 路床（置換え路床：購入材） |
| ☐ 路床（現場発生土・現場間流用土） | ☐ 路体（現場発生土・現場間流用土） |

(2) 発生土埋戻し及び路盤工について

発生土埋戻しは、一層の仕上がり厚を 20cm 以下とし、タンパ等で十分締固めることまた、路盤工については、一層の仕上がり厚を 15cm 以下とし、所定の機械にて締固めること。

鹿沼市工事資料一覧表

※1 1. 提出書類

No.	工 事 資 料 名	500万円 未満※4	検査 資料	500万円 以上	検査 資料	備 考
1	施工体系図	△	△	△	△	建24の7、建則14の6、仕1-1-1-10
2	施工体制台帳	△	△	△	△	建24の7、建則14の6、仕1-1-1-10
3	再生資源利用・利用促進(実施)書(計画書は施工計画書)、データ※6	○※3	●	○	●	仕1-1-1-18、栃木県建設副産物管理基準
4	建設副産物処理承認申請書・同処理調書(産廃処理業者及び収集運搬業者の許可証と契約書写し、処理場等書類と写真添付)	-	-	○	●	仕1-1-1-18、栃木県建設副産物管理基準
5	設計図書照査表	△	△	○※2	●	契19、仕1-1-1-3
6	工事履行報告書(工事実施工程表含む):毎月	-	-	○	●	契13、仕1-1-1-24
7	工事打合せ簿総括表、工事打合せ簿(指示・協議・通知・承諾・提出・報告・その他)	○※7	●	○※7	●	契11Ⅱ④
8	確認・立会願・段階確認書(状況写真添付)	-	-	○	●	契11Ⅱ③、仕3-1-1-6
9	工事写真(電子データ)※8	○	●	○	●	契約16、鹿沼市電子納品ガイドライン
10	使用材料報告書(承認願)(再生クラッシュラン(RC材)骨材品質確認状況報告書含む)	○	●	○	●	契15、再生材の利用基準
11	施工計画書(再生資源利用・利用促進計画書含む)	○※3	●	○	●	仕1-1-1-4、土木工事施工計画書作成の手引き
12	施工管理報告書(品質管理、出来形管理)	○	●	○	●	仕1-1-1-23(出来形・品質)
13	台帳関係(舗装・橋梁・照明・標識等)、工事完成図	該当がある場合				仕1-1-1-19、特記仕様書
14	電子納品成果品(事前協議チェックシート、電子媒体納品書含む)	電子納品範囲については監督員との協議による				鹿沼市電子納品ガイドライン
15	その他	監督員が必要と認める資料				
		○:作成資料 ●:検査で確認する資料 △:該当する場合に作成する資料(検査で確認)				

・様式については栃木県土木工事共通仕様書様式集を参照する。

※1 提出書類とは、施工に伴い作成する資料であって、完成時には現場とともに引き渡す書類である。

※2 様式総一3のうち、『栃木県建設工事(変更)請負契約書第19条第1項及び』の記載を削除する。

※3 500万未満の施工計画書に記載する事項
1 工事概要
2 現場組織表
3 緊急時の施工体制及び対応
4 再生資源利用・利用促進(計画)書
5 その他(請負者・発注者が工事施工上必要な事項)

※4 請負額100万円未満の工事資料については、工事写真と出来形のわかる資料とする。(施工計画書等は不要)

※6 建設副産物情報交換システム(COBRIS)を利用して登録した場合は、電子データの提出不要。
電子データで提出する場合、国土交通省のホームページより配布している様式(Excel版)で作成する。

※7 「通知」「提出」「報告」「届出」は、電子メールでの提出も可とする。この場合、メール文を印刷することで発議者の押印は省略する。(処理・回答の決裁は必要)提出の頻度は、月に2回程度を標準とし、監督職員との協議により決定する。「指示」「協議」に関する工事打合せ簿は、従来通りの扱いとする。

※8 インデックスプリントは監督員が指示した場合作成する。(省略する場合は、検査時に電子データ(写真等)を確認できる用意をする。)

注)

建	建設業法
建則	建設業法施工規則
廃掃	廃棄物処理法
安	労働安全衛生法
安則	労働安全衛生規則
労基	労働基準法
土指針	土木工事安全施工技術指針
契	鹿沼市建設工事請負契約書
仕	栃木県土木工事共通仕様書
考査	考査項目別運用表

※5 2. 請負者手持ち資料(検査を受けた年度の翌年から5年間保存)

No.	工 事 資 料 名	検査 資料	備 考
1	安全教育実施記録簿(写真添付)		仕1-1-1-26
2	産業廃棄物マニフェスト	△	廃掃12の3、仕1-1-1-18
3	建退共証紙購入報告書・建退共証紙受払簿		仕1-1-1-40
4	有資格者証写し一覧表(元請け、下請け)		安4、安則16
5	新規入場者教育実施記録簿(状況写真添付)		安則15
6	KY 活動等実施記録簿(状況写真添付)		安則24の11
7	重機等の検査証写し及び点検記録簿(自主点検票写真)		安則169
8	重機作業における誘導員及び人との分離措置状況写真		安則158
9	作業員名簿(自社・下請)		労基107
10	社内パトロール実施記録簿(状況写真添付)		考査
11	保安施設記録資料		土指針2-2,3
12	山留め、仮締切等の設置後点検記録		安則375
13	足場、支保工等の設置後点検記録		安則567
14	安全協議会等の実施記録簿(状況写真添付)		考査
15	各種安全パトロール指摘事項是正報告書		考査
16	舗装切取りコア等(500㎡未満で異常が認められない場合には不要、確認は納入伝票等で行うものとする。)	△	仕1-1-1-23(出来形・品質)
17	工事カルテ(請負額500 万円以上)		仕1-1-1-5
18	交通整理員集計表及び伝票	△	仕1-1-1-23(出来形・品質)
19	創意工夫提案資料(状況写真添付)		考査
20	各機関等許可証等		仕1-1-1-35
21	地域コミュニケーション、ボランティア活動記録(状況写真添付)	△	考査
		△該当がある場合は(検査で確認する資料)	

※5 請負者手持ち資料とは、発注者に提出を要しないもの。ただし、施工段階あるいは完成検査時に、必要に応じて確認を求められることがあるもの。(原本・原稿等提示)

特 記 仕 様 書

1. 交通誘導員について

交通誘導員については、警備業法による警備員とし配置場所は監督員と協議するものとする。なお警備員は、下記のとおり延べ 20 人見込んでいるが、警察等の協議により変更が生じた場合等は別途協議する。

区分	現場条件	交通誘導員A			交通誘導員B		
		日数	配置	人数	日数	配置	人数
1	昼間勤務(8:00～17:00) 実働8時間(交代要員無し)				20	1	20
2	昼間勤務(8:00～17:00) 実働9時間(交代要員有り)						
3	夜間勤務(20:00～5:00) 実働8時間(交代要員無し)						
4	夜間勤務(20:00～5:00) 実働9時間(交代要員有り)						
5	24時間勤務 実働22時間(交代要員無し)						
6	24時間勤務 実働22時間(交代要員有り)						

特記仕様書

中東情勢の変化等による建設資材の流通状況を踏まえた設計変更

1. 本工事は、供給の偏りや流通の目詰まりにより入手が困難となっているナフサを由来とする建設資材（以下、「調達検討資材」）の調達に必要な経費（以下、「別途調達経費」）について、設計変更を行う対象工事である。
2. 対象とする調達検討資材は、受注者からの発議に基づき監督職員と協議（第1回協議）の上決定するものとする。
3. 受注者は、調達検討資材について別途調達経費が必要となる場合には、事前に監督職員と協議（第2回協議）するものとする。ただし、迅速な対応が求められる場合には、口頭、ファクシミリ、電子メールなどで協議することも可能とするが、事後、遅滞なく書面により協議するものとする。

なお、別途調達経費が必要となる場合とは、以下を想定している。

 - ① 調達検討資材の代替資材を調達した場合
 - ② 調達検討資材の流通経路を見直して調達した場合
 - ③ 調達検討資材を調達した場合（ただし別途調達経費を含む）
4. 受注者は、別途調達経費に係る証明書類（実際の取引伝票等）を監督職員に提出するものとし、その別途調達経費については設計変更の対象とする。

総括情報表

事務所 設計書名 変更回数	05 鹿沼市 実施設計書 当初 08-08062400001-40 0		
適用単価区分 適用単価地区 単価適用日	1 実施単価 21 鹿 沼土木事務所管内 0-080710(0)		
諸経費体系 ファイル名	1 一般公共 公共下水道污水管布設工事第139工区. ES5		
	当 世 代		前 世 代
前払率 工種 現場環境改善費 市街地補正区分 交通規制区分 ゼロ債務工事に係る補正 週休二日補正区分 契約保証方法 ICT間接費率補正の有無 消費税等の率	40 31 下水道（2）工事 00 計上しない 12 市街地以外 02 一般交通影響あり（2） 01 補正なし 01 補正なし 01 金銭的保証 01 補正なし 06 10%適用		

＊本工事費＊ 内訳表

費目・工種・施工名称など		数	量	単 位	単 価	金 額	備 考
＊＊本 工	事＊＊						X1000
管路				1 式			Y10ZZ
管きょ工（開削）				1 式			Y103W
管路土工				1 式			Y103W2DV
管路掘削				1 式			Y103W2DV51I
床掘り 土砂 小規模 全ての費用		101	m 3				SZA161 0
機械掘削工（バックホウ）							施工 第0-0005号内訳表 SK005 0
管路埋戻		183	m 3				施工 第0-0006号内訳表 Y103W2DV51J
機械投入埋戻工（バックホウ）				1 式			SK025 0
発生土 砂質土（普通土）		92	m 3				施工 第0-0008号内訳表

＊本工事費＊ 内訳表

費目・工種・施工名称など	数	量	単 位	単 価	金 額	備 考
埋戻し 土砂 小規模 全ての費用	112	m 3				SZA181 0 施工 第0-0010号内訳表
埋戻し土運搬		1 式				Y103W2DV6VU
土砂等運搬 小規模 土砂(岩塊・玉石混り土含む) 1.0km以下	101	m 3				SZA105 0 施工 第0-0011号内訳表
発生土運搬工 運搬距離0.5km DID地区なし	183	m 3				SK035 0 施工 第0-0012号内訳表
積込(ルーズ) 土砂 小規模(標準)	284	m 3				SZA125 0 施工 第0-0014号内訳表
土砂等運搬 小規模 土砂(岩塊・玉石混り土含む) 1.0km以下	227	m 3				SZA105 0 施工 第0-0011号内訳表
土砂等運搬 小規模 土砂(岩塊・玉石混り土含む) 4.0km以下	57	m 3				SZA105 0 施工 第0-0015号内訳表
管布設工		1 式				Y103W2DW
硬質塩化ビニル管設置工 呼び径200mm	104.8	m				SK980 0 施工 第0-0016号内訳表

＊本工事費＊ 内訳表

費目・工種・施工名称など	数	量	単 位	単 価	金 額	備 考
管基礎工			1 式			Y103W2DX
砂基礎工（機械施工）	38	m 3				SK985 0 施工 第0-0017号内訳表
管路土留工			1 式			Y103W2E0
たて込み簡易土留材建込工（両側分） 掘削深 3. 0 m以下	110.2	m				SK070 0 施工 第0-0018号内訳表
たて込み簡易土留材引抜工（両側分） 掘削深 3. 0 m以下	110.2	m				SK070 0 施工 第0-0020号内訳表
土留め賃料	1	式				F0001 0
マンホール工			1 式			Y1040
組立マンホール工			1 式			Y10402FX
マンホール鉄蓋（デザイン品） Tー25 φ600mm H110mm 圧力開放型浮上防止タイプ	5	組				T5348 0

＊本工事費＊

内訳表

費目・工種・施工名称など	数	量	単 位	単 価	金 額	備 考
マンホール鉄蓋（デザイン品） T-14 φ600mm H110mm 圧力開放型浮上防止タイプ	1		組			T5349 0
調整金具 調整高45mmまで	6		個			T5555 0
調整リング（1号 5cm） H= 50mm	1		個			T5309 0
調整リング（2号10cm） H=100mm	1		個			T5310 0
調整リング（3号15cm） H=150mm	4		個			T5311 0
組立式1号マンホール（斜壁） 上φ600×下φ900×H600mm	6		個			T5503 0
組立式1号マンホール（直壁） φ900×H900mm	1		個			T5506 0
組立式1号マンホール（直壁） φ900×H1200mm	1		個			T5507 0
組立式1号マンホール（く体ブロック） φ900×H900mm	2		個			T5513 0

＊本工事費＊ 内訳表

費目・工種・施工名称など	数	量	単 位	単 価	金 額	備 考
組立式1号マンホール（く体ブロック） φ900×H1500mm	2		個			T5515 0
組立式1号マンホール（く体ブロック） φ900×H1800mm	2		個			T5516 0
組立式1号マンホール（底版） 有効高130mm	6		個			T5522 0
組立マンホール設置工 1号 マンホール深さ3m以下	4		箇所			SK994 0 施工 第0-0021号内訳表
組立マンホール設置工 1号 マンホール深さ3m超～4m以下	2		箇所			SK994 0 施工 第0-0022号内訳表
碎石基礎工 1号マンホール RC40 t=20cm	6		箇所			V0100 0 施工 第0-0023号内訳表
インバート工 1号マンホール	7		箇所			V0200 0 施工 第0-0024号内訳表
マンホール削孔費 φ150VU 建設物価/積算資料	1		箇所			F0002 0
マンホール削孔費 φ200VU 建設物価/積算資料	7		箇所			F0003 0

＊本工事費＊ 内訳表

費目・工種・施工名称など		数	量	単	位	単	価	金	額	備	考
マンホール用可とう継手 φ200VU 拡張バンド 建設物価/積算資料		12		個						F0004	0
外副管設置工 φ200-150 H=1.02m		1		箇所						G0100	
取付管およびます工										科目	第0001号内訳表
				1式						Y1042	
管路土工											
				1式						Y10422DV	
床掘り 土砂 小規模 全ての費用		7		m 3						SZA161	0
埋戻し 土砂 小規模 全ての費用		2		m 3						施工	第0-0005号内訳表
土砂等運搬 小規模 土砂(岩塊・玉石混り土含む) 4.0km以下		4		m 3						SZA181	0
ます設置工										施工	第0-0010号内訳表
				1式						SZA105	0
ます										施工	第0-0015号内訳表
				1式						Y10422EW	
				1式						Y10422EW54H	

＊本工事費＊ 内訳表

費目・工種・施工名称など	数	量	単 位	単 価	金 額	備 考
ます設置工（塩化ビニル製） ます径 200mm	1		箇所			SK990 0 施工 第0-0027号内訳表
取付管布設工			1 式			Y10422EX
取付管			1 式			Y10422EX54I
取付管布設および支管取付工 管径 100mm	1		箇所			SK992 0 施工 第0-0028号内訳表
付帯工			1 式			Y1043
舗装撤去工			1 式			Y10432EY
舗装版切断 アスファルト舗装版 15cm以下 全ての費用	226.0		m			SZD321 0 施工 第0-0029号内訳表
舗装版破碎 アスファルト舗装版 騒音振動対策不要 全ての費用	111		m 2			SZD311 0 施工 第0-0030号内訳表
殻運搬 舗装版破碎 4.5km以下 全ての費用	5		m 3			SZA961 0 施工 第0-0031号内訳表

＊本工事費＊ 内訳表

費目・工種・施工名称など	数	量	単 位	単 価	金 額	備 考
舗装版切断運搬費（汚泥） 2 t 車 片道2.5 kmまで	0.3	m ³				T8232 0
処分費 アスファルト	5	m ³				S0020 0 施工 第0-0032号内訳表
処分費 舗装版切断汚泥	0.3	m ³				S0020 0 施工 第0-0033号内訳表
舗装仮復旧工（種別毎）			1 式			Y10432F3
路盤工（人力施工） 車道部下層路盤 仕上り厚400 mm	66	m ²				S1808 0 施工 第0-0034号内訳表
路盤工（人力施工） 歩道部路盤 仕上り厚250 mm	45	m ²				S1808 0 施工 第0-0035号内訳表
表層（車道・路肩部） 1.4m未満(1層当り平均仕上り厚50mm以下) 平均仕上り厚50 mm 全ての費用	66	m ²				SZD023 0 施工 第0-0036号内訳表
表層（歩道部） 1.4m未満(1層当り平均仕上り厚50mm以下) 平均仕上り厚30 mm 全ての費用	45	m ²				SZD027 0 施工 第0-0037号内訳表
区画線工			1 式			Y10432F4

＊本工事費＊

内訳表

費目・工種・施工名称など	数	量	単 位	単 価	金 額	備 考
溶融式区画線			1 式			Y10432F443T
区画線設置工 溶融式（手動） 実線 1 5 c m 全ての費用	3		m			S4600 0 施工 第0-0038号内訳表
区画線設置工 溶融式（手動） 実線 4 5 c m 全ての費用	1		m			S4600 0 施工 第0-0039号内訳表
仮設工			1 式			Y1000
交通管理工			1 式			Y1000232
交通誘導警備員の計上 交通誘導警備員 B	1		式			S0914 0 施工 第0-0040号内訳表

＊本工事費＊ 内訳表

費目・工種・施工名称など	数	量	単 位	単 価	金 額	備 考
＊＊直接工事費＊＊						
うち材料費			1 式			
うち労務費			1 式			
運搬費			1 式			Z0004
仮設材等の運搬 製品長 1 2 m以内 運搬距離 2 . 3 k m （×往復）	18.4	t				SA005 0
技術管理費			1 式			施工 第0-0042号内訳表 Z0006
産業廃棄物の分析 溶出試験 10検体まで 六価クロム化合物	1	検体				T9065 0
共通仮設費（ 率分）			1 式			
＊＊共通仮設費計＊＊						

＊本工事費＊

内訳表

費目・工種・施工名称など	数	量	単 位	単 価	金 額	備 考
＊＊純工事費＊＊						
現場管理費			1 式			
うち法定福利費事業主分			1 式			
うち建退共制度の掛金			1 式			
＊＊工事原価＊＊						
うち安全衛生経費			1 式			
一般管理費等			1 式			
契約保証費			1 式			
＊＊一般管理費等計＊＊						

＊本工事費＊ 内訳表

費目・工種・施工名称など	数	量	単	位	単	価	金	額	備	考
＊＊工事価格＊＊										
＊＊工事価格計＊＊										
消費税・地方 消費税額										
＊＊請負工事費＊＊										

外副管設置工

科目内訳表

φ 200-150		H=1.02m		1		箇所		当り			
施 工 名 称 な ど		数	量	単	位	単	価	金	額	備	考
外副管取付工 硬質塩化ビニル管 段差 1.0m以上～1.5m未満		1		箇所						SK165 0	
										施工	第0-0001号内訳表
硬質塩ビ管（副管用継手） 副管用90度支管 φ150 （塩ビ ヒューム管）		1		個						T5627 0	
硬質塩ビ管（その他の継手） 接着受口カラー取付管用 φ150		1		個						T5654 0	
硬質塩化ビニール管（直管） プレーンエンド直管 φ150×4m		0.1		本						T5611 0	
硬質塩ビ管（副管用継手） 90度曲管 φ150×170mm		1		個						T5625 0	
基礎砕石 17.5cmを超え20.0cm以下 再生クラッシュラン RC-40 全ての費用		0.21		m ²						SZA391 0	
型枠 一般型枠 小型構造物		1.44		m ²						SZB431 0	
コンクリート 小型構造物 人力打設 全ての費用		0.2		m ³						SZB401 0	
計		1		箇所							

外副管取付工
硬質塩化ビニル管

施 工 内 訳 表

段差 1. 0 m以上～1. 5 m未満 1 箇所 当り

名 称 ・ 規 格 な ど	数 量	単 位	単 価	金 額	備 考
土木一般世話役		人			RA125
特殊作業員		人			RA005
普通作業員		人			RA010
小 計	1	箇所			
A 段差	=2				

代 表 機 労 材 規 格	構成比	単 価	代 表 機 労 材 規 格 (東京地区)	単価 (東京地区)	備 考
バックホウ [クローラ型] 賃料			バックホウ [クローラ型] 賃料		KQ012
その他 (機械)			その他 (機械)		EK009
普通作業員			普通作業員		RA010
特殊作業員			特殊作業員		RA005
運転手 (特殊)			運転手 (特殊)		RA070
土木一般世話役			土木一般世話役		RA125

施 工 内 訳 表

頁0-0017

当り

機械構成比：		労務構成比：		材料構成比：		全ての費用 市場単価構成比：		標準単価：		当り
代 表 機 労 材 規 格		構成比	単 価	代 表 機 労 材 規 格 (東京地区)		単価 (東京地区)	備 考			
その他 (労務)				その他 (労務)			ER009			
再生クラッシャラン R C - 4 0				再生クラッシャラン R C - 4 0			TCF04			
軽油				軽油 パトロール給油			TSX24			
その他 (材料)				その他 (材料)			EZ009			
積算単価				積算単価			EP001			
小計										

代 表 機 労 材 規 格	構成比	単 価	代 表 機 労 材 規 格 (東京地区)	単価 (東京地区)	備 考
型わく工			型わく工		RA165
普通作業員			普通作業員		RA010
土木一般世話役			土木一般世話役		RA125
その他 (労務)			その他 (労務)		ER009
積算単価			積算単価		EP001
小計					

代 表 機 労 材 規 格	構成比	単 価	代 表 機 労 材 規 格 (東京地区)	単価 (東京地区)	備 考
普通作業員			普通作業員		RA010
土木一般世話役			土木一般世話役		RA125
特殊作業員			特殊作業員		RA005
その他 (労務)			その他 (労務)		ER009
生コンクリート (1 8 - 8 - 2 5) (W / C 指定なし)			生コンクリート 2 4 - 1 2 - 2 5 高炉 W / C 5 5 %		T1101
積算単価			積算単価		EP001

施 工 内 訳 表

頁0-0020

機械構成比： 労務構成比： 材料構成比： 全ての費用
市場単価構成比： 標準単価： 当り

代 表 機 労 材 規 格	構成比	単 価	代 表 機 労 材 規 格 (東京地区)	単価 (東京地区)	備 考
小計					

代 表 機 労 材 規 格	構成比	単 価	代 表 機 労 材 規 格 (東京地区)	単価 (東京地区)	備 考
バックホウ（クローラ型） [後方超小旋回] 排ガス 2 次			バックホウ（クローラ型） [後方超小旋回] 排ガス 2 次		MA204
運転手（特殊）			運転手（特殊）		RA070
普通作業員			普通作業員		RA010
軽油			軽油 パトロール給油		TSX24
積算単価			積算単価		EP001
小計					

機械掘削工（バックホウ）

施 工 内 訳 表

100 m 3 当り

名 称 ・ 規 格 な ど	数 量	単 位	単 価	金 額	備 考
土木一般世話役		人			RA125
普通作業員		人			RA010
バックホウ運転 クローラ型・標準 排出ガス対策型 1 次基準		時間			SX040 施工 第0-0007号内訳表
計	100	m 3			
小計	1	m 3			
A バックホウ規格 C 豪雪割増	=1 =1		B バックホウ機種		=1

施 工 内 訳 表

バックホウ運転
クローラ型・標準

排出ガス対策型 1 次基準

1 時間 当り

名 称 ・ 規 格 な ど	数 量	単 位	単 価	金 額	備 考
バックホウ（クローラ型）〔標準型〕 排ガス 1 次		時間			MA191
運転手（特殊）		人			RA070
軽油	5.900	L			TSX24
小計	1	時間			
A 規格	=1		B 機種		=1
C 岩石割増	=1		D 供用日当運転時間（標準＝省略）		=0
E 豪雪割増	=1		F 特殊運転手（人／h）標準＝省略		=0.17
G 軽油（L／h）標準＝省略	=5.9				

機械投入埋戻工（バックホウ）

施 工 内 訳 表

発生土 砂質土（普通土） 100 m 3 当り

名 称 ・ 規 格 な ど	数 量	単 位	単 価	金 額	備 考
土木一般世話役		人			RA125
普通作業員		人			RA010
バックホウ運転 クローラ型・標準 排出ガス対策型 1 次基準		時間			SX040 施工 第0-0007号内訳表
タンパ締固め	100.000	m 3			SZA185 施工 第0-0009号内訳表
計	100	m 3			
小計	1	m 3			
A バックホウ規格 C 埋戻土種別 E 豪雪割増	=1 =1 =1		B 土質区分 D バックホウ機種		=4 =1

機械構成比：	労務構成比：	材料構成比：	市場単価構成比：	標準単価：	
代 表 機 労 材 規 格	構成比	単 価	代 表 機 労 材 規 格 (東京地区)	単価 (東京地区)	備 考
タンパ (ランマ) 賃料			タンパ (ランマ) 賃料		KQ632
特殊作業員			特殊作業員		RA005
普通作業員			普通作業員		RA010
ガソリン レギュラー スタンド			ガソリン レギュラー スタンド		TSX32
積算単価			積算単価		EP001
小計					

代 表 機 労 材 規 格	構成比	単 価	代 表 機 労 材 規 格 (東京地区)	単価 (東京地区)	備 考
バックホウ（クローラ型）〔後方超小旋回〕 排ガス 2 次			バックホウ（クローラ型）〔後方超小旋回〕 排ガス 2 次		MA204
タンパ及びランマ〔ランマ〕			タンパ及びランマ〔ランマ〕		MC271
普通作業員			普通作業員		RA010
特殊作業員			特殊作業員		RA005
運転手（特殊）			運転手（特殊）		RA070
軽油			軽油 パトロール給油		TSX24

施 工 内 訳 表

頁0-0027

当り

機械構成比： 労務構成比： 材料構成比： 全ての費用
市場単価構成比： 標準単価：

代 表 機 労 材 規 格	構成比	単 価	代 表 機 労 材 規 格 (東京地区)	単価 (東京地区)	備 考
ガソリン レギュラー スタンド			ガソリン レギュラー スタンド		TSX32
積算単価			積算単価		EP001
小計					

代 表 機 労 材 規 格	構成比	単 価	代 表 機 労 材 規 格(東京地区)	単価(東京地区)	備 考
ダンプトラック [オンロード・ディーゼル]			ダンプトラック [オンロード・ディーゼル]		MA402
運転手 (一般)			運転手 (一般)		RA075
軽油			軽油 パトロール給油		TSX24
積算単価			積算単価		EP001
小計					

発生土運搬工
運搬距離0.5km DID地区なし

施 工 内 訳 表

10 m 3 当り					
名 称 ・ 規 格 な ど	数 量	単 位	単 価	金 額	備 考
ダンプトラック運転 オンロード・ディーゼル		日			SX110 施工 第0-0013号内訳表
計	10	m 3			
小計	1	m 3			
A ダンプトラック規格	=2		B 積込機種		=3
C 運搬状況による区分	=1		D 運搬距離 (km)		=0.5
E タイヤ損耗費区分 (運搬路面状況)	=1		F 豪雪割増		=1

ダンプトラック運転
オンロード・ディーゼル

施 工 内 訳 表

1 日 当り

名 称 ・ 規 格 な ど	数 量	単 位	単 価	金 額	備 考
ダンプトラック [オンロード・ディーゼル]		供用日			MA402
運転手 (一般)		人			RA075
軽油	32.000	L			TSX24
タイヤ損耗費 ダンプトラック		供用日			KP110
小計	1	日			
A 規格	=2		B タイヤ損耗費区分 (運搬路面状況)		=1
C 岩石割増	=1		D 供用日当運転時間 (標準=省略)		=0
E 豪雪割増	=1		F ダンプトラック (供用日／日)		=1.29
G 一般運転手 (人／日)	=1		H 軽油 (L／日)		=32
I タイヤ損耗費 (供用日／日)	=1.29				

代 表 機 労 材 規 格	構成比	単 価	代 表 機 労 材 規 格(東京地区)	単価(東京地区)	備 考
バックホウ（クローラ型） 排ガス2次 [標準型]			バックホウ（クローラ型） 排ガス2次 [標準型]		MA181
運転手（特殊）			運転手（特殊）		RA070
軽油			軽油 パトロール給油		TSX24
積算単価			積算単価		EP001
小計					

代 表 機 労 材 規 格	構成比	単 価	代 表 機 労 材 規 格(東京地区)	単価(東京地区)	備 考
ダンプトラック [オンロード・ディーゼル]			ダンプトラック [オンロード・ディーゼル]		MA402
運転手 (一般)			運転手 (一般)		RA075
軽油			軽油 パトロール給油		TSX24
積算単価			積算単価		EP001
小計					

硬質塩化ビニル管設置工
呼び径 200mm

施 工 内 訳 表

1 m 当り

名 称 ・ 規 格 な ど	数 量	単 位	単 価	金 額	備 考
硬質塩化ビニル管設置工 呼び径 200	1.000	m			RN304
小計	1	m			
A 規格・仕様 C 時間的制約の有無（B＝1時選択）	=2 =1		B 施工規模 D 夜間作業の有無		=1 =1

砂基礎工（機械施工）

施 工 内 訳 表

1 m 3 当り					
名 称 ・ 規 格 な ど	数 量	単 位	単 価	金 額	備 考
再生砂	1. 260	m 3			TCF18
砂基礎工 設置 機械施工	1. 000	m 3			RN504
小 計	1	m 3			
A 施工規模	=1		B 時間的制約の有無	(A = 1 時選択)	=1
C 夜間作業の有無	=1		D 砂計上の有無		=1
E 砂の種類 (D = 1 時選択)	=2		F 砂数量 (m 3 / m 3)	(土量変化率考慮)	=1. 26

たて込み簡易土留材建込工（両側分）
掘削深 3.0m以下

施 工 内 訳 表

10 m 当り

名 称 ・ 規 格 な ど	数 量	単 位	単 価	金 額	備 考
土木一般世話役		人			RA125
特殊作業員		人			RA005
普通作業員		人			RA010
バックホウ運転 クローラ型・標準 排出ガス対策型1次基準		時間			SX040 施工 第0-0019号内訳表
計	10	m			
小計	1	m			
A 作業区分 C バックホウ機種（A＝1時選択）	=1 =1		B 掘削深 F 豪雪割増		=4 =1

施 工 内 訳 表

バックホウ運転
クローラ型・標準

排出ガス対策型 1 次基準

1 時間 当り

名 称 ・ 規 格 な ど	数 量	単 位	単 価	金 額	備 考
バックホウ（クローラ型）〔標準型〕 排ガス 1 次		時間			MA191
運転手（特殊）		人			RA070
軽油	5.900	L			TSX24
小計	1	時間			
A 規格	=1		B 機種		=1
C 岩石割増	=1		D 供用日当運転時間（標準＝省略）		=0
E 豪雪割増	=1		F 特殊運転手（人／h）標準＝省略		=0
G 軽油（L／h）標準＝省略	=0				

たて込み簡易土留材引抜工（両側分）
掘削深 3.0m以下

施 工 内 訳 表

10 m 当り

名 称 ・ 規 格 な ど	数 量	単 位	単 価	金 額	備 考
土木一般世話役		人			RA125
特殊作業員		人			RA005
普通作業員		人			RA010
トラッククレーン〔油圧伸縮ジブ型〕賃料		日			KQ305
計	10	m			
小計	1	m			
A 作業区分 E クレーン賃料補正係数（標準＝省略）	=2 =0		B 掘削深 F 豪雪割増		=4 =1

施 工 内 訳 表

組立マンホール設置工
1号 マンホール深さ3m以下

1 箇所 当り

名 称 ・ 規 格 な ど	数 量	単 位	単 価	金 額	備 考
組立マンホール設置工 1号 深3m以下	1.000	箇所			RN112
小計	1	箇所			
A 規格・仕様 C 時間的制約の有無（B＝1時選択）	=7 =1		B 施工規模 D 夜間作業の有無		=1 =1

施 工 内 訳 表

組立マンホール設置工

1号 マンホール深さ3m超～4m以下

1 箇所 当り

名 称 ・ 規 格 な ど	数 量	単 位	単 価	金 額	備 考
組立マンホール設置工 1号 深3m超～4m以下	1.000	箇所			RN114
小計	1	箇所			
A 規格・仕様 C 時間的制約の有無（B＝1時選択）	=8 =1		B 施工規模 D 夜間作業の有無		=1 =1

砕石基礎工
1号マンホール

RC40 t=20cm

1 箇所 当り

施 工 内 訳 表

名 称 ・ 規 格 な ど	数 量	単 位	単 価	金 額	備 考
再生クラッシュラン R C - 4 0	0.23	m 3			TCF04
小計	1	箇所			

インバート工
1号マンホール

施 工 内 訳 表

1箇所 当り					
名 称 ・ 規 格 な ど	数 量	単 位	単 価	金 額	備 考
コンクリート 無筋・鉄筋構造物 バックホウ(クレーン機能付)打設	0.18	m 3			SZB401 施工 第0-0025号内訳表 全ての費用
モルタル上塗り 混合比 1 : 2 モルタル厚 2 0 mm	0.79	m 2			SK141 施工 第0-0026号内訳表
小計	1	箇所			

代 表 機 労 材 規 格	構成比	単 価	代 表 機 労 材 規 格(東京地区)	単価(東京地区)	備 考
バックホウ [クローラ型・クレーン付] 賃料			バックホウ [クローラ型・クレーン付] 賃料		KQ024
その他(機械)			その他(機械)		EK009
特殊作業員			特殊作業員		RA005
普通作業員			普通作業員		RA010
土木一般世話役			土木一般世話役		RA125
運転手 (特殊)			運転手 (特殊)		RA070

施 工 内 訳 表

頁0-0043

当り

機械構成比：		労務構成比：		材料構成比：		全ての費用 市場単価構成比：		標準単価：		当り
代 表 機 労 材 規 格		構成比	単 価	代 表 機 労 材 規 格 (東京地区)		単価 (東京地区)		備 考		
その他 (労務)				その他 (労務)				ER009		
生コンクリート (1 8 - 8 - 2 5) (W / C 指定なし)				生コンクリート 2 4 - 1 2 - 2 5 高炉 W / C 5 5 %				T1101		
軽油				軽油 パトロール給油				TSX24		
その他 (材料)				その他 (材料)				EZ009		
積算単価				積算単価				EP001		
小計										

施 工 内 訳 表

モルタル上塗り
混合比 1 : 2

モルタル厚 2 0 m m

1 m 2 当り

名 称 ・ 規 格 な ど	数 量	単 位	単 価	金 額	備 考
左官		人			RA175
普通作業員		人			RA010
モルタル練（配合 1 : 2）別途計上	0.000				
小 計	1	m 2			
A 混合比 C モルタル厚（mm）	=1 =20		B セメント種類		=2

施 工 内 訳 表

ます設置工（塩化ビニル製）
ます径 200mm

1箇所 当り

名 称 ・ 規 格 な ど	数 量	単 位	単 価	金 額	備 考
ます設置工（塩化ビニル製） ます径200mm	1.000	箇所			RN004
小計	1	箇所			
A 規格・仕様 D 夜間作業の有無	=2 =1		B 施工規模 E 鋳鉄製防護蓋設置（手間のみ）の有無		=2 =1

施 工 内 訳 表

取付管布設および支管取付工
管径 1 0 0 mm

1 箇所 当り

名 称 ・ 規 格 な ど	数 量	単 位	単 価	金 額	備 考
取付管布設及び支管取付工 管径 1 0 0 mm	1. 000	箇所			RN032
小計	1	箇所			
A 規格・仕様	=1		B 施工規模		=2
D 夜間作業の有無	=1		E 取付管長		=1
F 本管材質	=3		G 可とう性支管設置の有無		=1

代 表 機 労 材 規 格	構成比	単 価	代 表 機 労 材 規 格 (東京地区)	単価 (東京地区)	備 考
コンクリートカッタ [バキューム式・湿式] 超低騒音			コンクリートカッタ [バキューム式・湿式] 超低騒音		MC448
その他 (機械)			その他 (機械)		EK009
特殊作業員			特殊作業員		RA005
土木一般世話役			土木一般世話役		RA125
普通作業員			普通作業員		RA010
その他 (労務)			その他 (労務)		ER009

代 表 機 労 材 規 格	構成比	単 価	代 表 機 労 材 規 格(東京地区)	単価(東京地区)	備 考
バックホウ〔クローラ・後方超小旋回〕賃料			バックホウ〔クローラ・後方超小旋回〕賃料		KQ049
土木一般世話役			土木一般世話役		RA125
運転手（特殊）			運転手（特殊）		RA070
普通作業員			普通作業員		RA010
軽油			軽油 パトロール給油		TSX24
積算単価			積算単価		EP001

施 工 内 訳 表

頁0-0050

機械構成比： 労務構成比： 材料構成比： 全ての費用
市場単価構成比： 標準単価： 当り

代 表 機 労 材 規 格	構成比	単 価	代 表 機 労 材 規 格 (東京地区)	単価 (東京地区)	備 考
小計					

代 表 機 労 材 規 格	構成比	単 価	代 表 機 労 材 規 格(東京地区)	単価(東京地区)	備 考
ダンプトラック [オンロード・ディーゼル]			ダンプトラック [オンロード・ディーゼル]		MA401
運転手 (一般)			運転手 (一般)		RA075
軽油			軽油 パトロール給油		TSX24
積算単価			積算単価		EP001
小計					

処分費
アスファルト

施 工 内 訳 表

100 m 3 当り

名 称 ・ 規 格 な ど	数 量	単 位	単 価	金 額	備 考
アスファルト廃材処理費	100.000	m 3			T2604
計	100	m 3			
小計	1	m 3			
A 廃材種別	=3				

処分費
舗装版切断汚泥

施 工 内 訳 表

100 m 3 当り

名 称 ・ 規 格 な ど	数 量	単 位	単 価	金 額	備 考
舗装版切断汚泥処分費 汚泥比重 1. 2 0 ～ 1. 1 0	100.000	m 3			T8230
計	100	m 3			
小計	1	m 3			
A 廃材種別	=5				

路盤工（人力施工）
車道部下層路盤

仕上り厚 4 0 0 m m

100 m 2 当り

施 工 内 訳 表

名 称 ・ 規 格 な ど	数 量	単 位	単 価	金 額	備 考
普通作業員		人			RA010 路盤材敷均し・小運搬
再生クラッシュラン R C - 4 0	51.600	m 3			TCF04 1 0 0 × 仕上厚 × 1 . 2 9
諸雑費		%			#01
計	100	m 2			
小計	1	m 2			
A 路盤種別 C 路盤材規格	=3 =2		B 施工幅 D 路盤厚さ (mm)		=1 =400

路盤工（人力施工）
歩道部路盤

施 工 内 訳 表

仕上り厚 2 5 0 m m 100 m 2 当り

名 称 ・ 規 格 な ど	数 量	単 位	単 価	金 額	備 考
普通作業員		人			RA010 路盤材敷均し・小運搬
再生クラッシュラン R C - 4 0	32. 250	m 3			TCF04 1 0 0 × 仕上厚 × 1 . 2 9
諸雑費		%			#01
計	100	m 2			
小計	1	m 2			
A 路盤種別 C 路盤材規格	=1 =2		B 施工幅 D 路盤厚さ (mm)		=1 =250

施 工 内 訳 表

代 表 機 労 材 規 格	構成比	単 価	代 表 機 労 材 規 格(東京地区)	単価(東京地区)	備 考
振動ローラ（舗装用）〔ハンドガイド式〕			振動ローラ（舗装用）〔ハンドガイド式〕		MC246
振動コンパクタ〔前進型〕			振動コンパクタ〔前進型〕		MC274
その他(機械)			その他(機械)		EK009
特殊作業員			特殊作業員		RA005
普通作業員			普通作業員		RA010
土木一般世話役			土木一般世話役		RA125

施 工 内 訳 表

頁0-0058

当り

機械構成比： 労務構成比： 材料構成比： 全ての費用
市場単価構成比： 標準単価：

代 表 機 労 材 規 格 積算単価	構成比	単 価	代 表 機 労 材 規 格 (東京地区) 積算単価	単価 (東京地区)	備 考
					EP001
小計					

代 表 機 労 材 規 格	構成比	単 価	代 表 機 労 材 規 格 (東京地区)	単価(東京地区)	備 考
振動ローラ（舗装用）〔ハンドガイド式〕			振動ローラ（舗装用）〔ハンドガイド式〕		MC246
振動コンパクタ〔前進型〕			振動コンパクタ〔前進型〕		MC274
その他(機械)			その他(機械)		EK009
特殊作業員			特殊作業員		RA005
普通作業員			普通作業員		RA010
土木一般世話役			土木一般世話役		RA125

施 工 内 訳 表

頁0-0061

当り

機械構成比： 労務構成比： 材料構成比： 全ての費用
市場単価構成比： 標準単価：

代 表 機 労 材 規 格 積算単価	構成比	単 価	代 表 機 労 材 規 格 (東京地区) 積算単価	単価 (東京地区)	備 考
					EP001
小計					

施 工 内 訳 表

区画線設置工 溶融式（手動）	実線 15 c m	全ての費用				1000	m	当り
名 称 ・ 規 格 な ど	数 量	単 位	単 価	金 額	備 考			
区画線設置工[溶融式（手動）] 実線 15cm 豪雪補正：無 時間的制約：無 昼間	1,000.000	m			T3A00			
路面標示用塗料 3種1号 JIS K 5665 溶融式 白 比重2.0 ガラスビーズ含有量15～18%	570.000	k g			T4A06			
ガラスビーズ J I S R 3301 1号（0.106～0.850mm） 色ー 比重ー	25.000	k g			T4A13			
接着用プライマー 区画線用 色ー 比重0.9	25.000	k g			T4A11			
軽油	40.000	L			TSX24			
雑材料		%			#01			
計	1,000	m						
小計	1	m						
A 施工区分	=1		B 規格・仕様		=1			
C 時間的制約の有無	=1		D 夜間作業の有無		=1			
E 色	=1		F 塗装厚		=1			
G 舗装種別	=1		H 排水性舗装の有無		=1			
I 施工区間	=1		J 豪雪割増		=1			
K 費用の内訳	=1							

施 工 内 訳 表

区画線設置工 溶融式（手動）						実線 45 c m	全ての費用		1000	m	当り
名 称 ・ 規 格 な ど		数 量	単 位	単 価	金 額	備 考					
区画線設置工[溶融式（手動）] 実線 45 c m 豪雪補正：無 時間的制約：無 昼間		1,000.000	m			T3A09					
路面標示用塗料 3種1号 JIS K 5665 溶融式 白 比重2.0 ガラスビーズ含有量15～18%		1,700.000	k g			T4A06					
ガラスビーズ J I S R 3301 1号（0.106～0.850mm） 色ー 比重ー		75.000	k g			T4A13					
接着用プライマー 区画線用 色ー 比重0.9		75.000	k g			T4A11					
軽油		73.000	L			TSX24					
雑材料			%			#01					
計		1,000	m								
小計		1	m								
A 施工区分		=1		B 規格・仕様		=4					
C 時間的制約の有無		=1		D 夜間作業の有無		=1					
E 色		=1		F 塗装厚		=1					
G 舗装種別		=1		H 排水性舗装の有無		=1					
I 施工区間		=1		J 豪雪割増		=1					
K 費用の内訳		=1									

交通誘導警備員の計上
交通誘導警備員B

施 工 内 訳 表

1 式 当り

名 称 ・ 規 格 な ど	数 量	単 位	単 価	金 額	備 考
交通誘導警備員B	20.000	人・日			SA063 施工 第0-0041号内訳表
小計	1	式			
A 必要日数 C 交通誘導警備員	=20 =2		B 配置人数		=1

交通誘導警備員B

施 工 内 訳 表

1 人・日 当り

名 称 ・ 規 格 な ど	数 量	単 位	単 価	金 額	備 考
交通誘導警備員B		人			RA227
小計	1	人・日			
A 交通誘導警備員区分	=2				

施 工 内 訳 表

仮設材等の運搬
製品長 1 2 m以内

運搬距離 2. 3 k m (×往復) 1 t 当り

名 称 ・ 規 格 な ど	数 量	単 位	単 価	金 額	備 考
仮設材等運搬費	1. 000	t			E0001
仮設材等積込み、取卸し費 往復分	1. 000	t			K0503
小 計	1	t			
A 製品長区分	=1		B 片道運搬距離 (k m)	=2. 3	
C 運搬区分	=3		D 深夜早朝割増の有無	=1	
F 有料道路利用料計上の有無	=2		G その他の諸料金計上の有無	=2	
J 仮設材等 (鋼矢板, H形鋼等) の積込, 取卸費=4					

入力データ一覧表

[illegible]

入力データ一覧表

コード	名 称 ・ 規 格 な ど	数 量／ 単 位	単 価 金 額	条 件 名 称 条 件 名 称
X1000	***本 工 事***			
Y10ZZ	管路	1 式		
Y103W	管きょ工（開削）	1 式		
Y103W2DV	管路土工	1 式		
Y103W2DV51I	管路掘削	1 式		
SZA161	床掘り 土砂	101 m 3		A=1, B=5 A=土砂, B=小規模
SK005	機械掘削工（バックホウ）	183 m 3		A=1, B=1 B=排出ガス対策型 1 次基準
Y103W2DV51J	管路埋戻	1 式		
SK025	機械投入埋戻工（バックホウ）	92 m 3		A=1, B=4, C=1, D=1 B= 砂質土（普通土）, C=発生土, D=排出ガス対策型 1 次基準
SZA181	埋戻し 土砂	112 m 3		A=5, B=1 A=小規模, B=土砂
Y103W2DV6VU	埋戻土運搬	1 式		
SZA105	土砂等運搬 小規模	101 m 3		A=2, B=5, C=1, D=1, G=0. 5 A=小規模, C=土砂(岩塊・玉石混り土含む), D=DID区間なし, G=運搬距離 [k m]
SK035	発生土運搬工 運搬距離0. 5 k m D I D地区なし	183 m 3		A=2, B=3, C=1, D=0. 5, E=1 C=D I D地区なし, D=運搬距離（k m）, E=運搬路面状況 良好
SZA125	積込（レーズ） 土砂	284 m 3		A=1, B=4 A=土砂, B=小規模（標準）
SZA105	土砂等運搬 小規模	227 m 3		A=2, B=5, C=1, D=1, G=0. 5 A=小規模, C=土砂(岩塊・玉石混り土含む), D=DID区間なし, G=運搬距離 [k m]
SZA105	土砂等運搬 小規模	57 m 3		A=2, B=5, C=1, D=1, G=4 A=小規模, C=土砂(岩塊・玉石混り土含む), D=DID区間なし, G=運搬距離 [k m]

入力データ一覧表

コード	名 称 ・ 規 格 な ど	数 量／ 単 位	単 価 金 額	条 件 名 称 条 件 名 称
				離 [k m]
Y103W2DW	管布設工	1 式		
SK980	硬質塩化ビニル管設置工 呼び径 2 0 0 mm	104. 8 m		A=2, B=1, C=1, D=1 A=呼び径 2 0 0 mm, B=施工規模 2 0 m 以上, C=時間的制約なし, D=夜間作業 (2 0 時～6 時) なし
Y103W2DX	管基礎工	1 式		
SK985	砂基礎工 (機械施工)	38 m 3		A=1, B=1, C=1, D=1, E=2, F=1. 26 A=施工規模 1 0 m 3 以上, B=時間的制約なし, C=夜間作業 (2 0 時 ～6 時) なし, D=砂計上あり, E=再生砂, F=砂数量 (m 3 ／ m 3) (土量変化率考慮)
Y103W2EO	管路土留工	1 式		
SK070	たて込み簡易土留材建込工 (両側分) 掘削深 3 . 0 m 以下	110. 2 m		A=1, B=4, C=1 A=建込み, B=掘削深 3 . 0 m 以下, C=排出ガス対策型 1 次基準
SK070	たて込み簡易土留材引抜き工 (両側分) 掘削深 3 . 0 m 以下	110. 2 m		A=2, B=4 A=引抜き, B=掘削深 3 . 0 m 以下
F0001	土留め賃料	1 式		
Y1040	マンホール工	1 式		
Y10402FX	組立マンホール工	1 式		
T5348	マンホール鉄蓋 (デザイン品) Tー 2 5 φ 6 0 0 mm H 1 1 0 mm	5 組		
T5349	マンホール鉄蓋 (デザイン品) Tー 1 4 φ 6 0 0 mm H 1 1 0 mm	1 組		
T5555	調整金具 調整高 4 5 mm まで	6 個		
T5309	調整リング (1 号 5 c m) H = 5 0 mm	1 個		
T5310	調整リング (2 号 1 0 c m) H = 1 0 0 mm	1 個		

入力データ一覧表

コード	名 称 ・ 規 格 な ど	数 量／ 単 位	単 価 金 額	条 件 名 称 条 件 名 称
T5311	調整リング（3号15cm） H=150mm	4 個		
T5503	組立式1号マンホール（斜壁） 上φ600×下φ900×H600mm	6 個		
T5506	組立式1号マンホール（直壁） φ900×H900mm	1 個		
T5507	組立式1号マンホール（直壁） φ900×H1200mm	1 個		
T5513	組立式1号マンホール（く体ブロック） φ900×H900mm	2 個		
T5515	組立式1号マンホール（く体ブロック） φ900×H1500mm	2 個		
T5516	組立式1号マンホール（く体ブロック） φ900×H1800mm	2 個		
T5522	組立式1号マンホール（底版） 有効高130mm	6 個		
SK994	組立マンホール設置工 1号 マンホール深さ3m以下	4 箇所		A=7, B=1, C=1, D=1 A=1号 マンホール深さ3m以下, B=施工規模 4箇所以上, C=時間 的制約なし, D=夜間作業（20時～6時）なし
SK994	組立マンホール設置工 1号 マンホール深さ3m超～4m以下	2 箇所		A=8, B=1, C=1, D=1 A=1号 マンホール深さ3m超～4m以下, B=施工規模 4箇所以 上, C=時間的制約なし, D=夜間作業（20時～6時）なし
V0100	碎石基礎工 1号マンホール	6 箇所		
V0200	インバート工 1号マンホール	7 箇所		
F0002	マンホール削孔費 φ150VU	1 箇所		
F0003	マンホール削孔費 φ200VU	7 箇所		
F0004	マンホール用可とう継手 φ200VU 拡張バンド	12 個		
G0100	外副管設置工 φ200-150	1 箇所		

入力データ一覧表

コード	名 称 ・ 規 格 な ど	数 量／ 単 位	単 価 金 額	条 件 名 称 条 件 名 称
Y1042	取付管およびます工	1 式		
Y10422DV	管路土工	1 式		
SZA161	床掘り 土砂	7 m 3		A=1, B=5 A=土砂, B=小規模
SZA181	埋戻し 土砂	2 m 3		A=5, B=1, D=1, E=1 A=小規模, B=土砂, D=豪雪割増 工種条件と同じ, E=全ての費用
SZA105	土砂等運搬 小規模	4 m 3		A=2, B=5, C=1, D=1, G=4 A=小規模, C=土砂(岩塊・玉石混り土含む), D=DID区間なし, G=運搬距離 [k m]
Y10422EW	ます設置工	1 式		
Y10422EW54H	ます	1 式		
SK990	ます設置工 (塩化ビニル製) ます径 2 0 0 mm	1 箇所		A=2, B=2, D=1, E=1 A=ます径 2 0 0 mm, B=施工規模 5 箇所未満, D=夜間作業 (2 0 時～6 時) なし, E=铸铁製防護蓋設置 (手間のみ) なし
Y10422EX	取付管布設工	1 式		
Y10422EX54I	取付管	1 式		
SK992	取付管布設および支管取付工 管径 1 0 0 mm	1 箇所		A=1, B=2, D=1, E=1, F=3, G=1 A=管径 1 0 0 mm, B=施工規模 5 箇所未満, D=夜間作業 (2 0 時～6 時) なし, E=取付管長補正なし, F=本管材質 コンクリート・陶製以外, G=可とう性支管設置なし
Y1043	付帯工	1 式		
Y10432EY	舗装撤去工	1 式		
SZD321	舗装版切断 アスファルト舗装版	226. 0 m		A=1, B=1 A=アスファルト舗装版, B=15cm以下
SZD311	舗装版破碎 アスファルト舗装版	111 m 2		A=1, B=1, C=1, D=1, F=1 A=アスファルト舗装版, B=障害等なし, C=騒音振動対策不要, D=15cm以下, F

入力データ一覧表

コード	名 称 ・ 規 格 な ど	数 量／ 単 位	単 価 金 額	条 件 名 称 条 件 名 称
				=積込作業あり
SZA961	殻運搬 舗装版破砕	5 m ³		A=3, B=4, C=1, G=3.7 A=舗装版破砕, B=機械積込(小規模土工), C=DID区間なし, G=運搬距離 [k m]
T8232	舗装版切断運搬費(汚泥) 2 t 車 片道 2 5 k m まで	0.3 m ³		
S0020	処分費 アスファルト	5 m ³		A=3 A=アスファルト
S0020	処分費 舗装版切断汚泥	0.3 m ³		A=5 A=舗装版切断汚泥
Y10432F3	舗装仮復旧工(種別毎)	1 式		
S1808	路盤工(人力施工) 車道部下層路盤	66 m ²		A=3, B=1, C=2, D=400 A=車道部下層路盤, B=W ≤ 1.6, C=再生クラッシャーラン RC-40, D=路盤厚さ(mm)
S1808	路盤工(人力施工) 歩道部路盤	45 m ²		A=1, B=1, C=2, D=250 A=歩道部路盤, B=W ≤ 1.6, C=再生クラッシャーラン RC-40, D=路盤厚さ(mm)
SZD023	表層(車道・路肩部) 1.4m未満(1層当り平均仕上り厚50mm以下)	66 m ²		A=1, B=50, C=1, D=2, E=24, F=2, H=1 A=1.4m未満(1層当り平均仕上り厚50mm以下), B=1層当り平均仕上り厚(mm), C=2.35t/m ³ , D=プライムコート, E=エコスラグ入り再生密粒度アスコン(20)-50, F=プライムコート PK-3, H=夜間割増なし
SZD027	表層(歩道部) 1.4m未満(1層当り平均仕上り厚50mm以下)	45 m ²		A=1, B=30, C=1, D=2, E=26, F=2, H=1, I=1, J=1, K=1 A=1.4m未満(1層当り平均仕上り厚50mm以下), B=1層当り平均仕上り厚(mm), C=2.20t/m ³ , D=プライムコート, E=エコスラグ入り再生密粒度アスコン(13)-50, F=プライムコート PK-3, H=夜間割増なし, I=豪雪割増 工種条件と同じ, J=全ての費用, K=運搬距離 40 km以下
Y10432F4	区画線工	1 式		
Y10432F443T	溶融式区画線	1 式		

入力データ一覧表

コード	名 称 ・ 規 格 な ど	数 量／ 単 位	単 価 金 額	条 件 名 称 条 件 名 称
S4600	区画線設置工 溶融式（手動）	3 m		A=1, B=1, C=1, D=1, E=1, F=1, G=1, H=1, I=1, J=1, K=1 A=溶融式（手動）, B=実線 1 5 c m, C=無し, D=夜間作業（2 0 時 ～ 6 時） なし, E=白, F=1 . 5 m m, G=アスファルト, H=排水性舗装 でない場合, I=供用区間, J=豪雪割増 工種条件と同じ, K=全ての費 用
S4600	区画線設置工 溶融式（手動）	1 m		A=1, B=4, C=1, D=1, E=1, F=1, G=1, H=1, I=1, J=1, K=1 A=溶融式（手動）, B=実線 4 5 c m, C=無し, D=夜間作業（2 0 時 ～ 6 時） なし, E=白, F=1 . 5 m m, G=アスファルト, H=排水性舗装 でない場合, I=供用区間, J=豪雪割増 工種条件と同じ, K=全ての費 用
Y1000	仮設工	1 式		
Y1000232	交通管理工	1 式		
S0914	交通誘導警備員の計上 交通誘導警備員B	1 式		A=20, B=1 A=必要日数, B=配置人数
G0000	＊＊直接工事費＊＊			
Z0051	うち材料費	1 式		
Z0052	うち労務費	1 式		
Z0004	運搬費	1 式		
SA005	仮設材等の運搬 製品長 1 2 m以内	18. 4 t		A=1, B=2. 3, C=3, D=1, F=2, G=2, J=4 A=製品長 1 2 m以内, B=片道運搬距離（k m）, C=往復運搬, D=深夜 早朝割増なし, F=有料道路利用料計上なし, G=その他の諸料金計上な し, J=積込み, 取卸し（往復分）
Z0006	技術管理費	1 式		
T9065	産業廃棄物の分析 溶出試験 10検体まで 六価クロム化合物	1 検体		
Z0050	共通仮設費（率分）	1 式		

入力データ一覧表

コード	名 称 ・ 規 格 な ど	数 量／ 単 位	単 価 金 額	条 件 条 件 名 称 値 称
G1000	＊ ＊ 共通仮設費計 ＊ ＊			
G2000	＊ ＊ 純工事費 ＊ ＊			
Z0020	現場管理費	1 式		
Z0056	うち法定福利費事業主分	1 式		
Z0057	うち建退共制度の掛金	1 式		
G4000	＊ ＊ 工事原価 ＊ ＊			
Z0058	うち安全衛生経費	1 式		
Z0030	一般管理費等	1 式		
Z0032	契約保証費	1 式		
G3200	＊ ＊ 一般管理費等計 ＊ ＊			
G4800	＊ ＊ 工事価格 ＊ ＊			
G4500	＊ ＊ 工事価格計 ＊ ＊			
Z0039	消費税 ・ 地方消費税額	1 式		
G4900	＊ ＊ 請負工事費 ＊ ＊			

数量総括表

[illegible]

数量総括表

[illegible]

数 量 総 括 表

工事区分	工 種	種 別	細 別	規 格	単位	設計数量	変更数量	摘 要
	マンホール工							
		組立マンホール工	組立1号マンホール					
				マンホール鉄蓋 T-25 φ600mm	組	5		
				マンホール鉄蓋 T-14 φ600mm	組	1		
				調整金具	個	6		
				調整リング H=50mm	個	1		
				調整リング H=100mm	個	1		
				調整リング H=150mm	個	4		
				斜壁 600×900×600	個	6		
				直壁 900×900	個	1		
				直壁 900×1200	個	1		
				躯体ブロック 900×900	個	2		
				躯体ブロック 900×1500	個	2		
				躯体ブロック 900×1800	個	2		
				底版 H=130mm	個	6		
				1号マンホール設置工 人孔深3.0m以下	箇所	4		
				1号マンホール設置工 人孔深3.01～4.0m以下	箇所	2		
				碎石基礎工 RC-40	箇所	6		
				インバート工	箇所	7		6 + 1 = 7

数量総括表

[illegible]

数量総括表

工事区分	工 種	種 別	細 別	規 格	単位	設計数量	変更数量	摘 要
	付帯工							
		舗装撤去工	殻運搬処理					
				As塊 機械積込 騒音対策不要 t=15cm以下	m ³	5		4.4 + 0.3 = 4.7
				As処理費	m ³	5		
			濁水運搬処理					
				濁水運搬	m ³	0.3		0.023 × 0.05 × 226.0 = 0.26
				濁水処理	m ³	0.3		
			舗装版切断					
				As t=15cm以下	m	226.0		220.4 + 5.6 = 226.0
			舗装版破碎					
				舗装版破碎 騒音対策不要 As t=15cm以下	m ²	111		104.8 + 6.0 = 110.8
		舗装復旧工	路盤工					
				市道(車道) 1.6m以下 再生骨材RC-40 t=40cm	m ²	66		60.3 + 6 = 66.3
				市道(歩道) 1.6m以下 再生骨材RC-40 t=25cm	m ²	45		44.5 = 44.5
			表層工					
				市道(車道) 1.4m未満 エコスラグ入り再生密粒度As(20)-50 t=5cm	m ²	66		60.3 + 6 = 66.3
				市道(歩道) 1.4m未満 エコスラグ入り再生密粒度As(13)-50 t=3cm	m ²	45		44.5 = 44.5
		区画線工	熔融式区画線					
				熔融式(手動) 実線 白色 15cm	m	3		2 + 1 = 3
				熔融式(手動) 実線 白色 45cm	m	1		1 = 1

数量総括表

[illegible]

数 量 計 算 表																	
設 計 条 件	管 径	掘 削 幅	掘削土質	土留種別	管基礎条件	埋戻土条件	舗 装 構 成								そ の 他		
	VU 200	W 0.95 バックホウ 0.28	砂礫土	たて込み簡易	基礎種別 砂基礎 施工角度 360°	発生土		現 況				復 旧				基礎断面積 管外断面積	Ak = 0.362 m ² A = 0.037 m ²
							管理者の別	市道(車道)	市道(歩道)	砂利道		市道(車道)	市道(歩道)	砂利道			
							全 厚 (cm)	45	28	10		45	28	10			
							表 層 (cm)	5	3	10		5	3	10			
							上 層 (cm)										
							下 層 (cm)	40	25			40	25				
	有効層 (cm)																
無効層 (cm)																	
路線番号	測 点 (マンホール番号)	掘 削 深 (m)	平均掘削深 H	路線延長 L	掘 削 工				埋 戻 工						道 路 種 別	備 考 (土工平均断面)	
上流側	上流側 A	(m)	(m)	舗装復旧工 (m ²)	舗装版直接掘 削 As (m ²)	舗装切断工 (m)	予掘り工 Y (m ³)	機械掘削工 Z (m ³)	埋 戻 1			埋 戻 2	残 土 処 分				
									発生土 G (m ³)	発生土 (m ³)	発生土 (m ³)	発生土 I (m ³)	アスファルト塊 (m ³)	土 砂 (m ³)			
									W×(1.0-t) ×L	W×(H-1.0) ×L	W×hg×L			W×hi×L			As W×L×t
138-2	138-2-2	1.73															掘削深= 1.69 0.00 舗 装= 0.45 埋 戻 1= 0.00 埋 戻 2= 0.82 基 礎= 0.42
	138-2-3	1.65	1.69	12.50	11.9	11.9	25.0	11.3	8.2	0.0	0.0		9.7	0.6	8.7	市道(車道)	
138-2	138-2-3	1.67															掘削深= 1.63 0.00 舗 装= 0.45 埋 戻 1= 0.00 埋 戻 2= 0.76 基 礎= 0.42
	138-2-4	1.59	1.63	9.00	8.6	8.6	18.0	8.1	5.4	0.0	0.0		6.5	0.4	6.3	市道(車道)	
138-2	138-2-4	2.61															掘削深= 2.82 0.00 舗 装= 0.45 埋 戻 1= 0.90 埋 戻 2= 1.05 基 礎= 0.42
	138-2-5	3.02	2.82	21.00	20.0	20.0	42.0	19.0	36.3	18.0	0.0		20.9	1.0	12.1	市道(車道)	
138-2	138-2-5	3.26															掘削深= 3.41 0.00 舗 装= 0.45 埋 戻 1= 1.49 埋 戻 2= 1.05 基 礎= 0.42
	139-1	3.56	3.41	9.50	9.0	9.0	19.0	8.6	21.8	13.4	0.0		9.5	0.5	5.0	市道(車道)	
139	139-1	3.58															掘削深= 3.12 0.00 舗 装= 0.45 埋 戻 1= 1.20 埋 戻 2= 1.05 基 礎= 0.42
	139-2	2.66	3.12	1.75	1.7	1.7	3.5	1.6	3.5	2.0	0.0		1.7	0.1	1.0	市道(車道)	
139	139-1	3.58															掘削深= 3.12 0.00 舗 装= 0.28 埋 戻 1= 1.20 埋 戻 2= 1.22 基 礎= 0.42
	139-2	2.66	3.12	42.75	40.6	40.6	85.5	39.4	86.1	48.7	0.0		49.5	1.2	16.4	市道(歩道)	
139	139-2	2.68															掘削深= 2.70 0.00 舗 装= 0.45 埋 戻 1= 0.78 埋 戻 2= 1.05 基 礎= 0.42
	141-2-1	2.72	2.70	9.60	9.1	9.1	19.2	8.7	15.5	7.1	0.0		9.6	0.5	5.6	市道(車道)	
139	139-2	2.68															掘削深= 2.70 0.00 舗 装= 0.28 埋 戻 1= 0.78 埋 戻 2= 1.22 基 礎= 0.42
	141-2-1	2.72	2.70	4.10	3.9	3.9	8.2	3.8	6.6	3.0	0.0		4.8	0.1	1.7	市道(歩道)	
																	掘削深= 0.00 0.00 舗 装= 0.00 埋 戻 1= 0.00 埋 戻 2= 0.00 基 礎= 0.00
計	加重平均掘削深 = 2.75			市道(車道) 市道(歩道) 110.20	60.3 44.5 104.8	60.3 44.5 104.8	126.7 93.7 220.4	57.3 43.2 100.5	90.7 92.7 183.4	40.5 51.7 92.2	0.0 0.0 0.0		57.9 54.3 112.2	3.1 1.3 4.4	38.7 18.1 56.8	荷 重 平 均	掘削深= 2.75 舗 装= 0.38 埋 戻 1= 0.88 埋 戻 2= 1.08 基 礎= 0.42

管・基礎数量計算書

(硬質塩化ビニル管 200 mm)

路線番号	測 点	路線延長 (m)	人孔による 減長(内径) (m)	副管による 減長 (m)	人孔による 減長(壁厚) (m)	管渠延長 (m)	基礎延長 素掘り部 (m)	基礎延長 土留部 (m)	バックホウ (m ³)	掘削幅 (m)	管基礎 施工角 (度)	管本数 (ゴム輪受口) 4.00 (m/本)	プレシント [®] 直管 (m)	可とう性 マンホール継手 (個)	副管分岐用 マンホール継手 1.00 (m/本)
138-2	No. 138-2-2 ~ No. 138-2-3	12.50	0.45+0.45 0.90		0.075+0.075 0.15	11.60		11.45	0.28	0.95	360	2	3.60	2	
138-2	No. 138-2-3 ~ No. 138-2-4	9.00	0.45+0.45 0.90		0.075+0.075 0.15	8.10		7.95	0.28	0.95	360	2	0.10	2	
138-2	No. 138-2-4 ~ No. 138-2-5	21.00	0.45+0.45 0.90		0.075+0.075 0.15	20.10		19.95	0.28	0.95	360	5	0.10	2	
138-2	No. 138-2-5 ~ No. 139-1	9.50	0.45+0.45 0.90		0.075+0.075 0.15	8.60		8.45	0.28	0.95	360	2	0.60	2	
139	No. 139-1 ~ No. 139-2	44.50	0.45+0.45 0.90		0.075+0.075 0.15	43.60		43.45	0.28	0.95	360	10	3.60	2	
139	No. 139-2 ~ No. 141-2-1	13.70	0.45+0.45 0.90		0.075+0.075 0.15	12.80		12.65	0.28	0.95	360	3	0.80	2	
計		110.20	5.40		0.90	104.80		103.90		幅 0.95		24	8.80	12	

土留部砂基礎

BH 0.28 m³ 103.90 m × 0.362 m³/m = 37.6 m³

プレシント[®]直管

8.80 m ÷ 4.00m/本 = 3 本

1号マンホール計算書

マン ホー ル 番 号	マン ホー ル 深 さ	流出管		入 管								副管	調整 高 5.34 kg/cm	ス テ ッ プ の 角 度	底 版	く体ブロック M1B						直 壁 M1S						斜 壁 M1T			調整リング MR			調整金具	ふ た 受 わ く MF1 11	削 孔	イン バー ト 有	イン バー ト 無	イン バー ト の み	
		内径	管底高	内管 径	管 種	管底高	落 差	角 度	内管 径	管 種	落 差					角 度	13	60	90	120	150	180	30	60	90	120	150	180	30	45	60	5	10							15
138-2-2	1.62	139.223	H D CP VE	200	VU	139.322	99						30		1		1											1		1			T-25 1 T-14	φ200 1 φ150 1 φ125	1					
138-2-3	1.56	139.166	H D CP VE	200	VU	139.186	20						70		1		1									1	1			1			T-25 1 T-14	φ200 1 φ150 1 φ125	1					
138-2-4	2.50	138.119	H D CP VE	200	VU	139.139	1020			150	VU	1.02		60		1			1								1		1		1		T-25 1 T-14	φ200 1 φ150 1 φ125	1					
138-2-5	3.15	137.821	H D CP VE	200	VU	138.056	235							60		1				1							1			1	1		T-25 1 T-14	φ200 1 φ150 1 φ125	1					
139-1	3.47	137.773	H D CP VE	200	VU	139.682	1909			150	VU	1.91		80		1				1							1			1	1		T-25 1 T-14	φ200 1 φ150 1 φ125	1					
139-2	2.57	137.620	H D CP VE	200	VU	137.640	20							80		1			1								1			1	1		T-25 1 T-14	φ200 1 φ150 1 φ125	1					
既設 141-2-1	2.74	137.450	H D CP VE	200	VU	138.601	1151																									T-25 1 T-14	φ200 1 φ150 1 φ125							
			H D CP VE	200	VU	137.579	129																										T-25 1 T-14	φ200 1 φ150 1 φ125			1			
小計				3.00m以下		4	箇所	1	箇所	外周電(φ150)																						T-25 7 5 T-14 1	φ200 7 φ150 1 φ125							
				3.01～4.00m		2	箇所																																	
				4.01～5.00m			箇所																																	
管種の略号		H:外 圧 管 VU:塩ビ管 CP:陶 管																																						
		D:推 進 管 VE:塩ビ卵形管 SF(おどり場直壁)の数は△で囲む																																						

污水栅数量計算表

(取付管 $\phi 100$)

[illegible]

取付管数量計算表

(取付管φ 100)

市道(車道)



汚水 樹 番 号	人 孔 番 号	樹 設 置		本 管 土 被 り			本 管 掘削幅 C	施 工 延 長 W	舗 装		取付管土工延長 L1 (W-C/2)×N (m)	取付管平均掘削深 h (樹深+h1)/2 (m)	取 付 管 延 長 L2 h≤1.5 (W-0.2)×N h>1.5 (W-C/2-0.2+h2)×N (m)	管 本 数								舗装面積 (復旧) A (m ²)	舗装版 体 積 A×t (m ³)	舗装版 切 断 L3×2×N (m)		
		樹 深 D (m)	個 数 N (右)	上流側 下流側 (m)	平 均 土被り h(m)	h1 (m)			h2 (m)	管 本 数				90° 支 管 (個)	60° 支 管 (個)	60° 曲 管 (個)	30° 曲 管 (個)	コム輪受口 自在曲管		コム輪受口 片受直管 (m)						
										0° (個)								75° (個)								
5	No. 138-2-4	1.2	1	2.29	2.50	1.50	1.00	0.95	3.90	2.80	0.05	3.4	1.35	4.2	1	0	1	0	1		4.2	6.0	0.30	5.6		
	No. 138-2-5			2.71																						
																					</					

平均延長
4.20

ゴム輪受口直管
4.2 ÷ 4.0 m/本 = 2 本

取付管土工数量計算表

市道(車道)

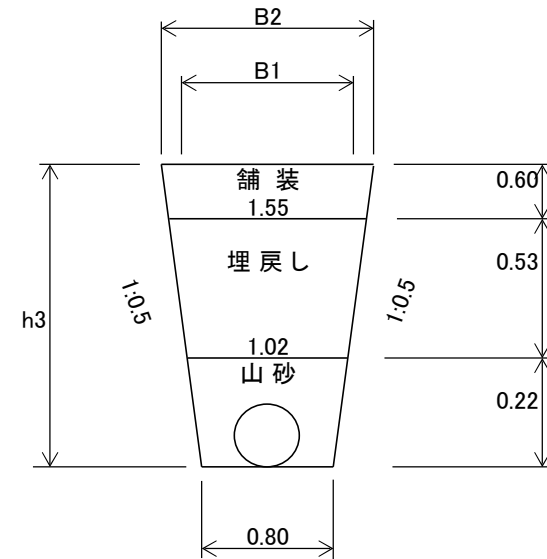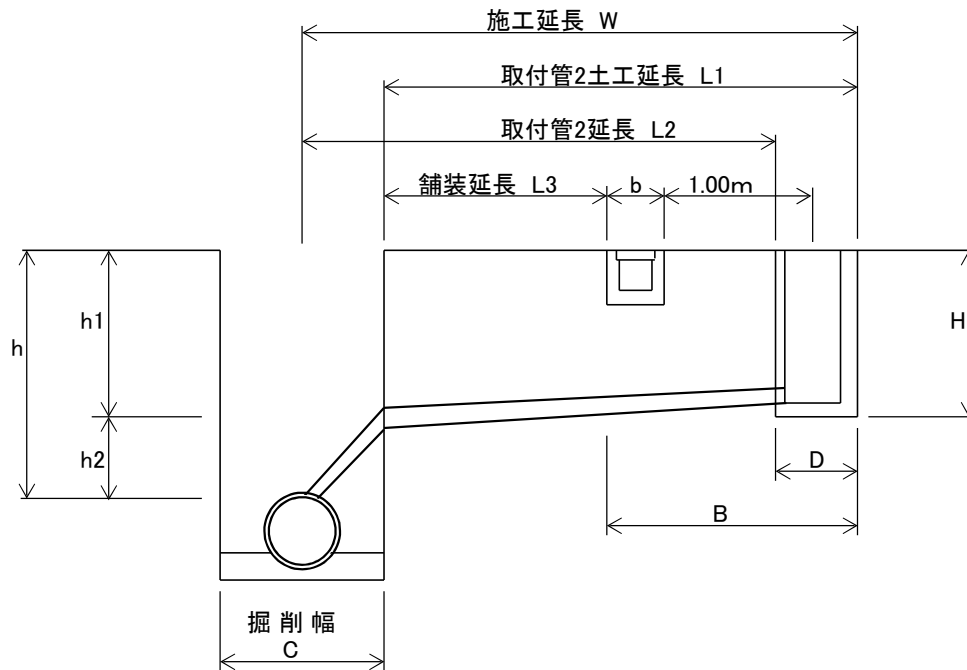

平均掘削深 $h =$ 1.35 m

山砂厚 $h_4 =$ 0.22 m

平均掘削幅 $B_1 =$ 1.48 m

埋戻し厚 $=$ 0.53 m

舗装復旧幅 $B_2 =$ 2.15 m

舗装厚 $=$ 0.60 m

1. 舗装版直接掘削

0.3 m³

2. 機械掘削

$1.48 \times 1.35 \times 3.4 - 0.3 =$

6.5 m³

3. 山砂(再生砂)

$\{ (0.80 + 1.02) \times 0.22 / 2 - \pi / 4 \times 0.114^2 \} \times 3.4 =$ 0.6 m³

4. 埋戻し

$(1.02 + 1.55) \times 0.53 / 2 \times 3.4 =$ 2.3 m³

5. 残土処理

土砂 $6.5 - 2.3 / 0.9 =$ 3.9 m³

As塊 0.3 m³

外副管設置工数量計算書

第139工区


マンホール番号	上流 本管径・管種	副管径・管種	副管落差	下流 本管径・管種
138-2-4	200 VU	150 VU	1.02	200 VU
平均落差 H= 1.02 m. 1 箇所				

1箇所当り

1箇所当り

副管用90° 支管		個	1	1
接着受口カラー		個	1	1
ブレンエンド直管	直管長 L = 段差H - (ステップ + 曲管部 + 支管部) = H - (0.101 + 0.154 /2 + 0.170 + 0.140) = H - 0.488 = 1.02 - 0.488 = 0.532 管本数= 0.532 /4.00 = 0.133	本	0.13	0.1
副管用90° 曲管		個	1	1
塩ビキャップ		個	-	
基礎工	$V = B \times (B - 0.025)$ = 0.470 × 0.445 = 0.209	m ²	0.21	0.21
型 枠	型枠面積 = 段差H × B × 2 + 段差H × B = H × B × 2 + H × B = 1.02 × 0.470 × 2 + 1.02 × 0.470 = 1.438	m ²	1.44	1.44
防護コンクリート	$V = \text{段差}H \times B \times B - \pi/4 \times 0.165^2 \times \text{段差}H$ = H × B × B - 0.0214 × H = 1.02 × 0.470 × 0.470 - 0.0214 × 1.02 = 0.203	m ³	0.20	0.20

副管詳細図

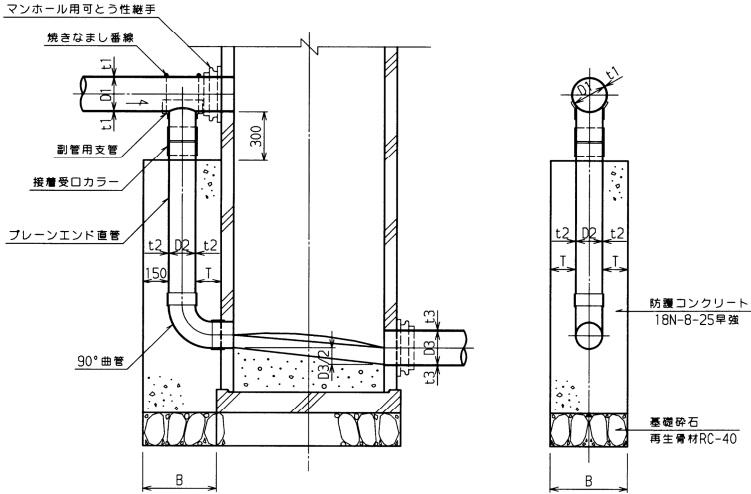

副管管径（塩ビ管） (mm)

本管 D1	150	200	250	
副管 D2	100	150	200	


防護コンクリート寸法 (mm)

副 管	100 (114)	150 (165)	200 (216)	250 (267)
B	420	470	520	570
T	150以上			


区画線工数量計算書

[illegible]


平面图 縮尺 1:500

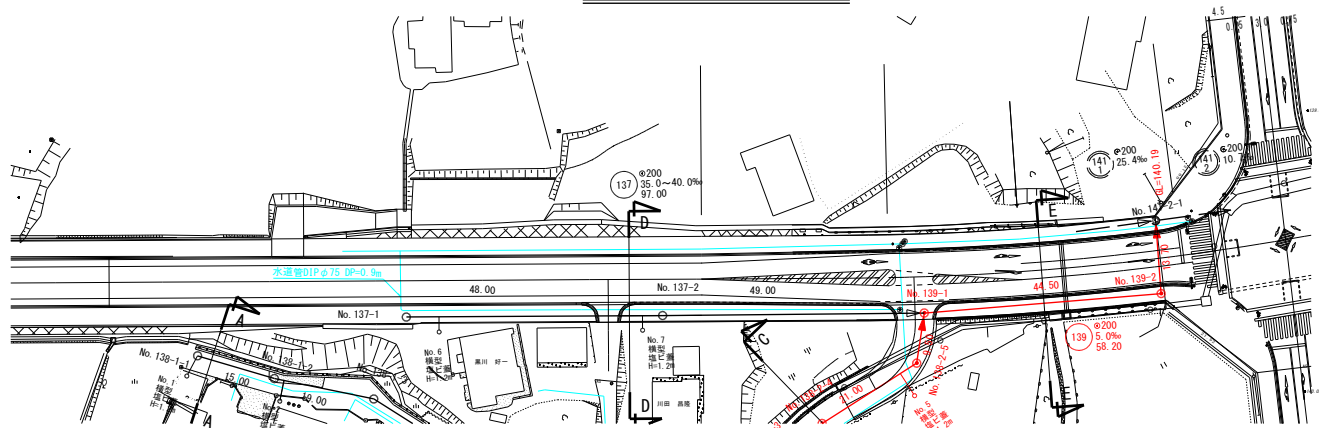


縦断図 縦 1:100
横 1:500

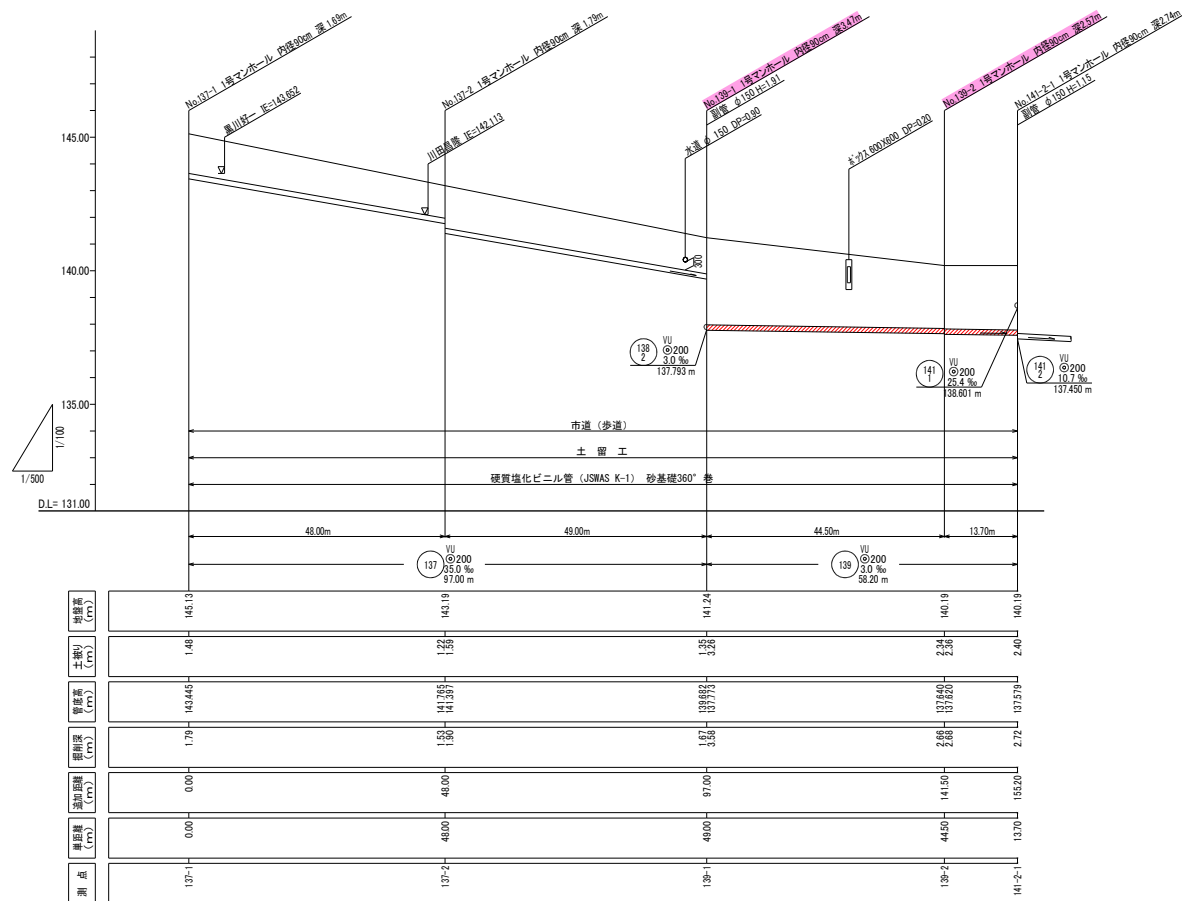

横 断 図 縮尺 1:100

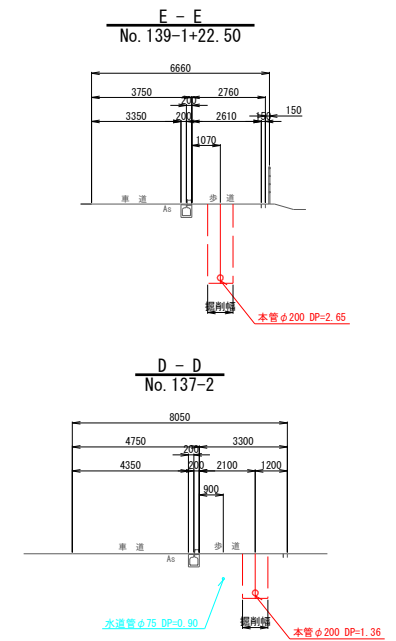


案 内 図 縮尺 1:10,000

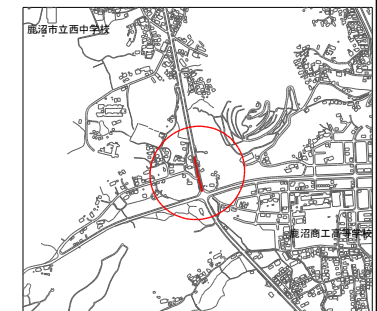


		137 139	
事業年度	令和8年度		
工事名	公共下水道汚水管布設工事第139工区		
図面名称	平断面・縦断面・横断面①		
工事箇所	鹿沼市 花岡町		
		縮尺	図示
図面番号	葉中之		


平面図 縮尺 1:500

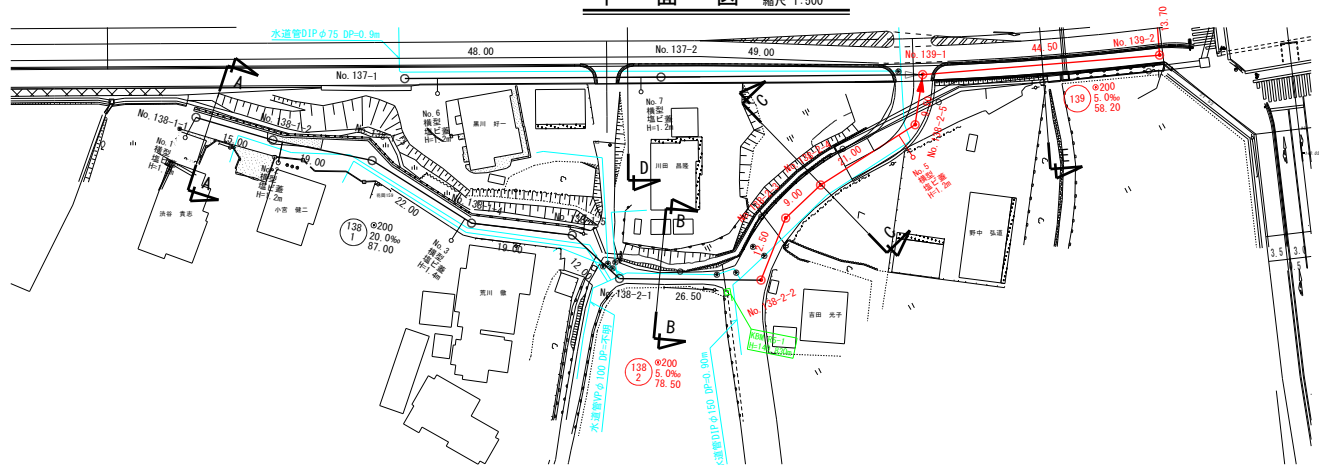


縦断面図 縦 1:100 横 1:500

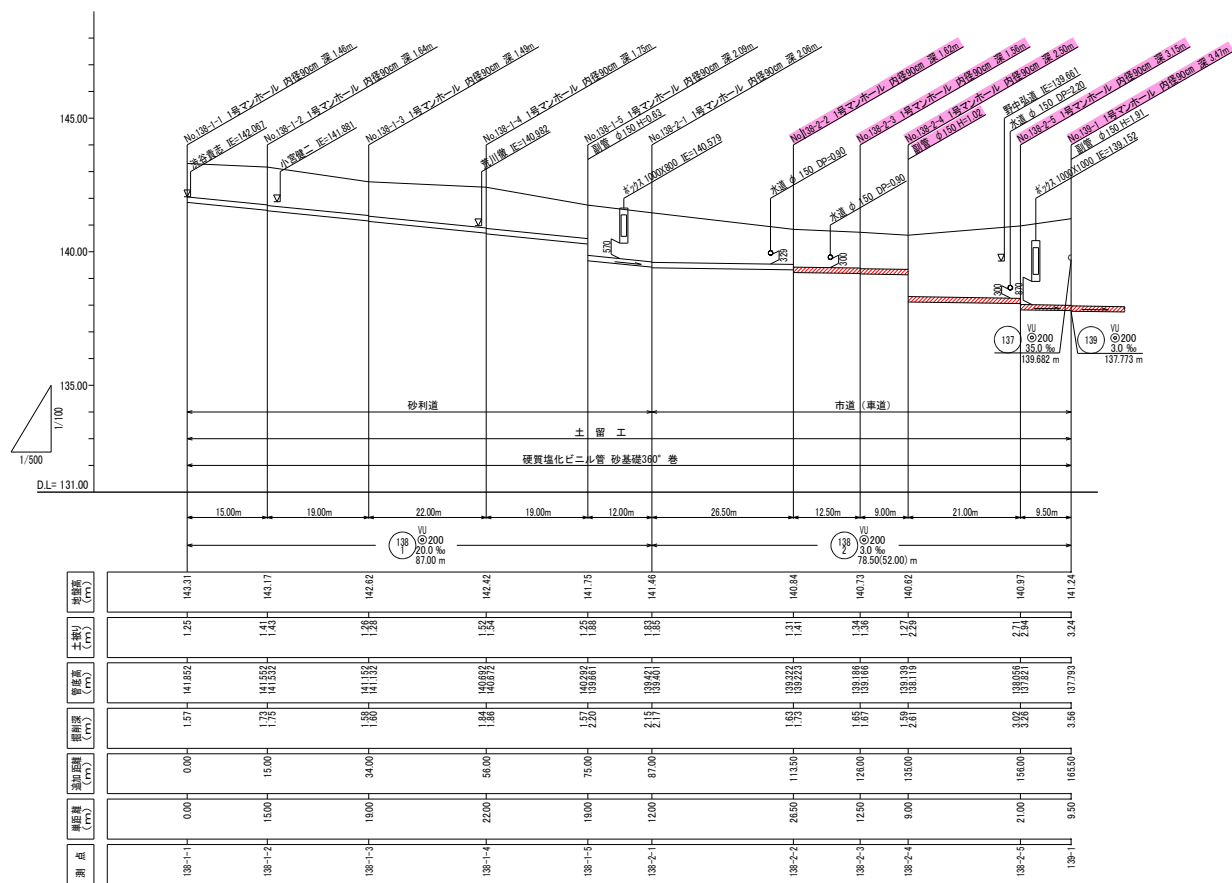


横断面図 縮尺 1:100

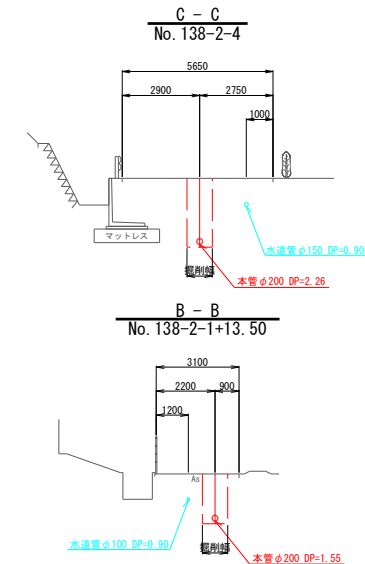

A-A No. 138-1-4

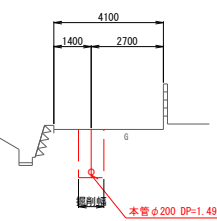


案内図 縮尺 1:10,000

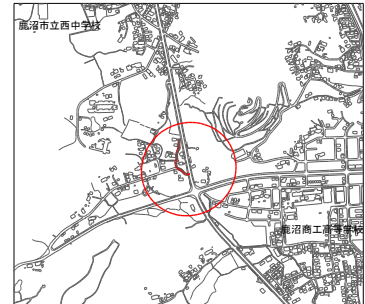


事業年度	令和8年度	
工事名	公共下水道汚水管布設工事第139工区	
図面名称	平面図・縦断面図・横断面図②	
工事箇所	鳳沼市 花園町	
縮尺	縦断	横断
図面番号	表中之	

1号組立式マンホール標準図 縮尺 1:20

平面図

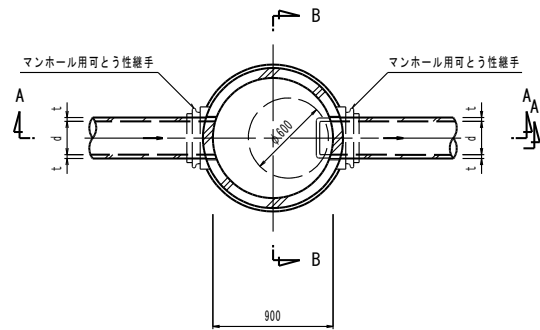

副管詳細図

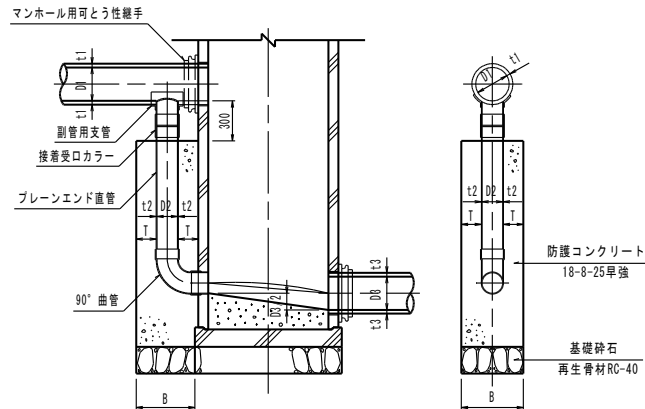


副管管径 (塩ビ管) (mm)				
本管 D1	150	200	250	
副管 D2	100	150	200	


防護コンクリート寸法 (mm)				
副管	100 (114)	150 (165)	200 (216)	250 (267)
B	420	470	520	570
T	150以上			

インバート詳細図 縮尺 1:15


屈曲・合流部

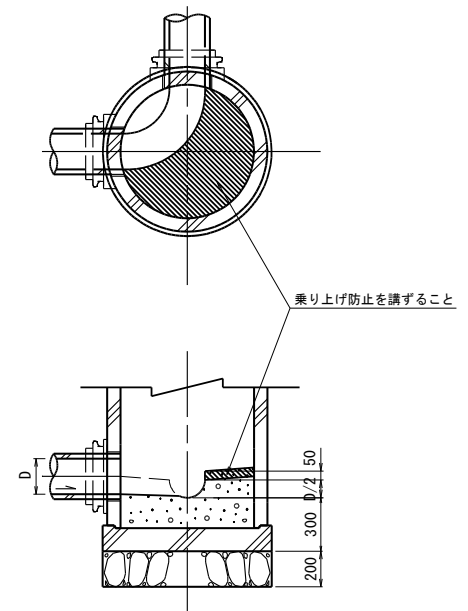

A-A断面図

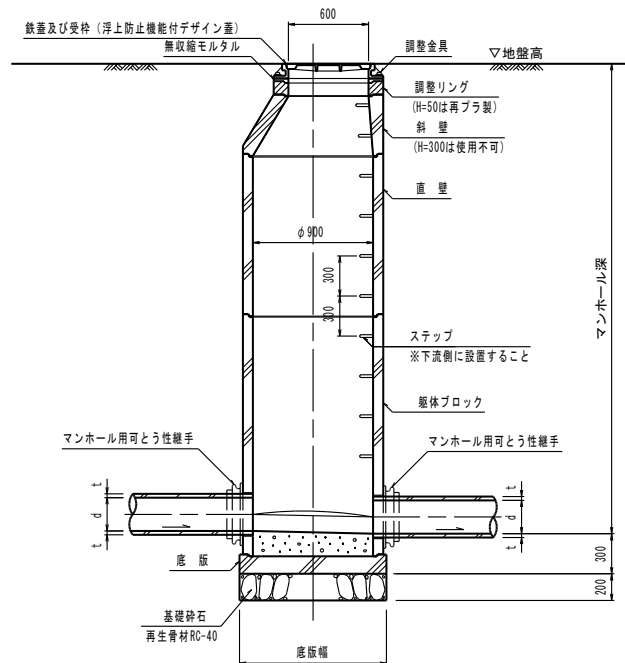

B-B断面図

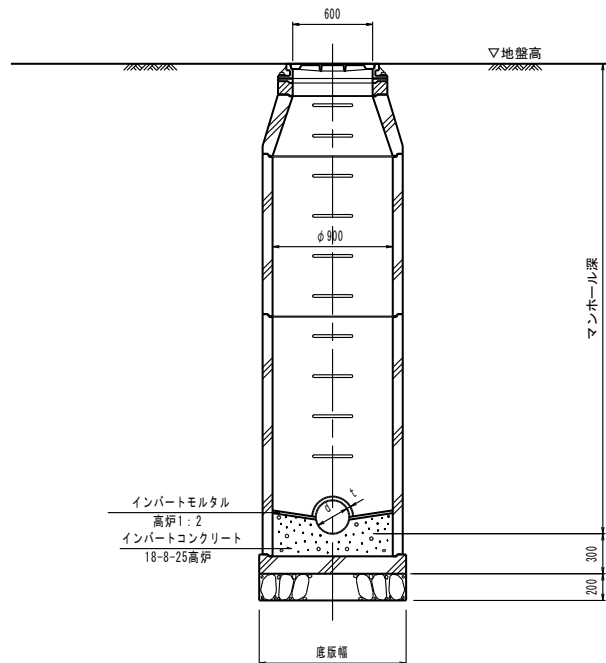


年度	令和 8 年度
工事名	公共下水道汚水管布設替工事第139工区
図面名称	1号組立式マンホール標準図
工事箇所	鹿沼市 花岡町
縮尺	A1: 図示 A3: 図示/2
図面番号	兼中之

土工標準図

縮尺 1:20

土留部


掘削 埋戻

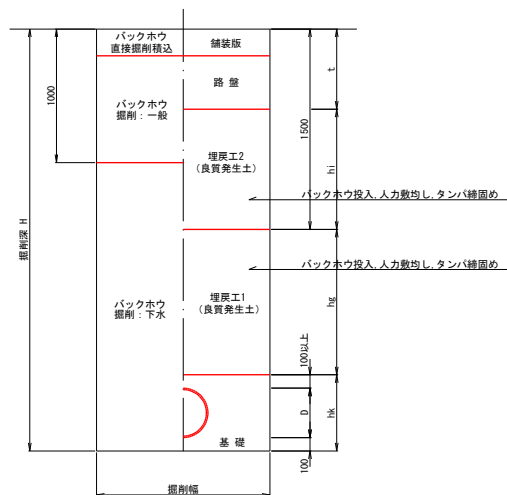

管基礎構造図

縮尺 1:20


砂360°巻

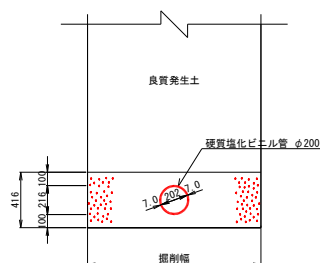


路面復旧図

縮尺 1:20


市道（車道）

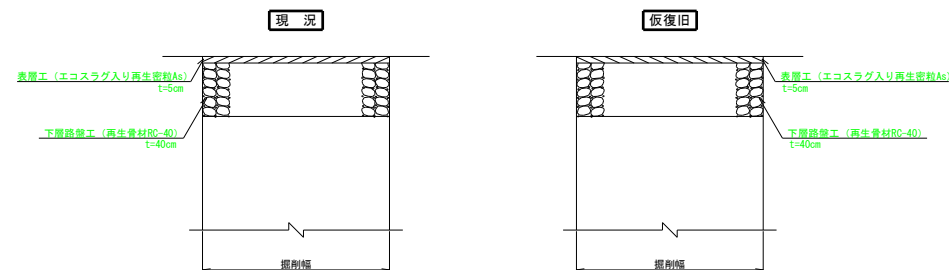

市道（歩道）

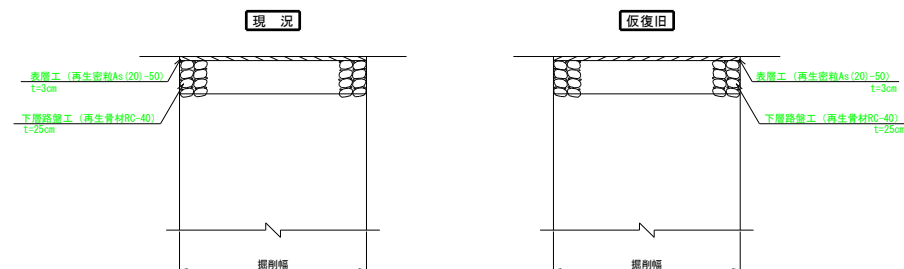

砂利道

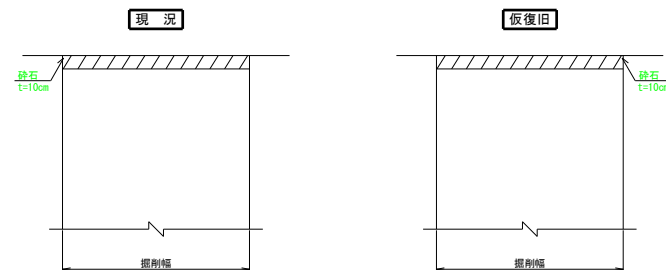


事業年度	令和 8 年度	
工事名	公共下水道汚水管布設工事第139工区	
図面名称	土工標準図・管基礎構造図・路面復旧図	
工事箇所	鹿沼市 花園町	
	縮尺	図示
図面番号	表中之	

縮尺 1:20


事業年度	令和 8 年度		
工 事 名	公共下水道汚水管布設替工事第139工区		
図面名称	汚水樹及び取付管構造図		
工事箇所	鹿沼市 花岡町		
	縮尺	1:20	
図面番号	素中之		

建込簡易土留工標準図 縮尺 1:20

平面図

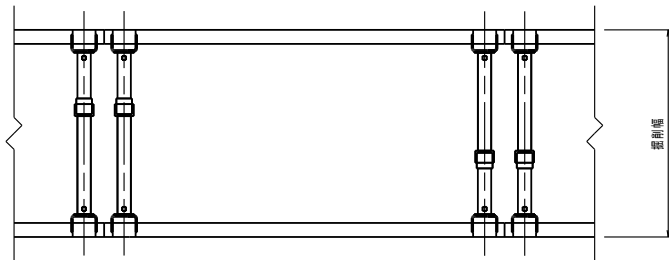


断面図

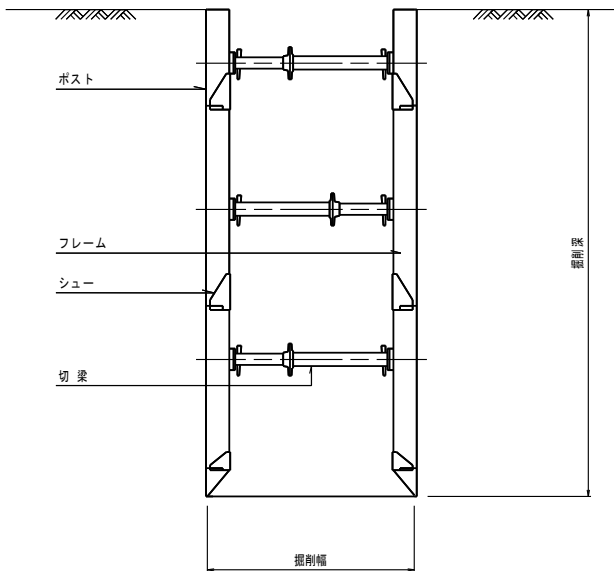

※土留の設置にあたっては現場条件を勘案し最適な方式を選定すること。

事業年度	令和 8 年度		
工 事 名	公共下水道汚水管布設替工事第139工区		
図面名称	建込簡易土留工標準図		
工事箇所	鹿沼市 花園町		
図面番号	縦梁プレート式	縮尺	1:20
	葉中之		

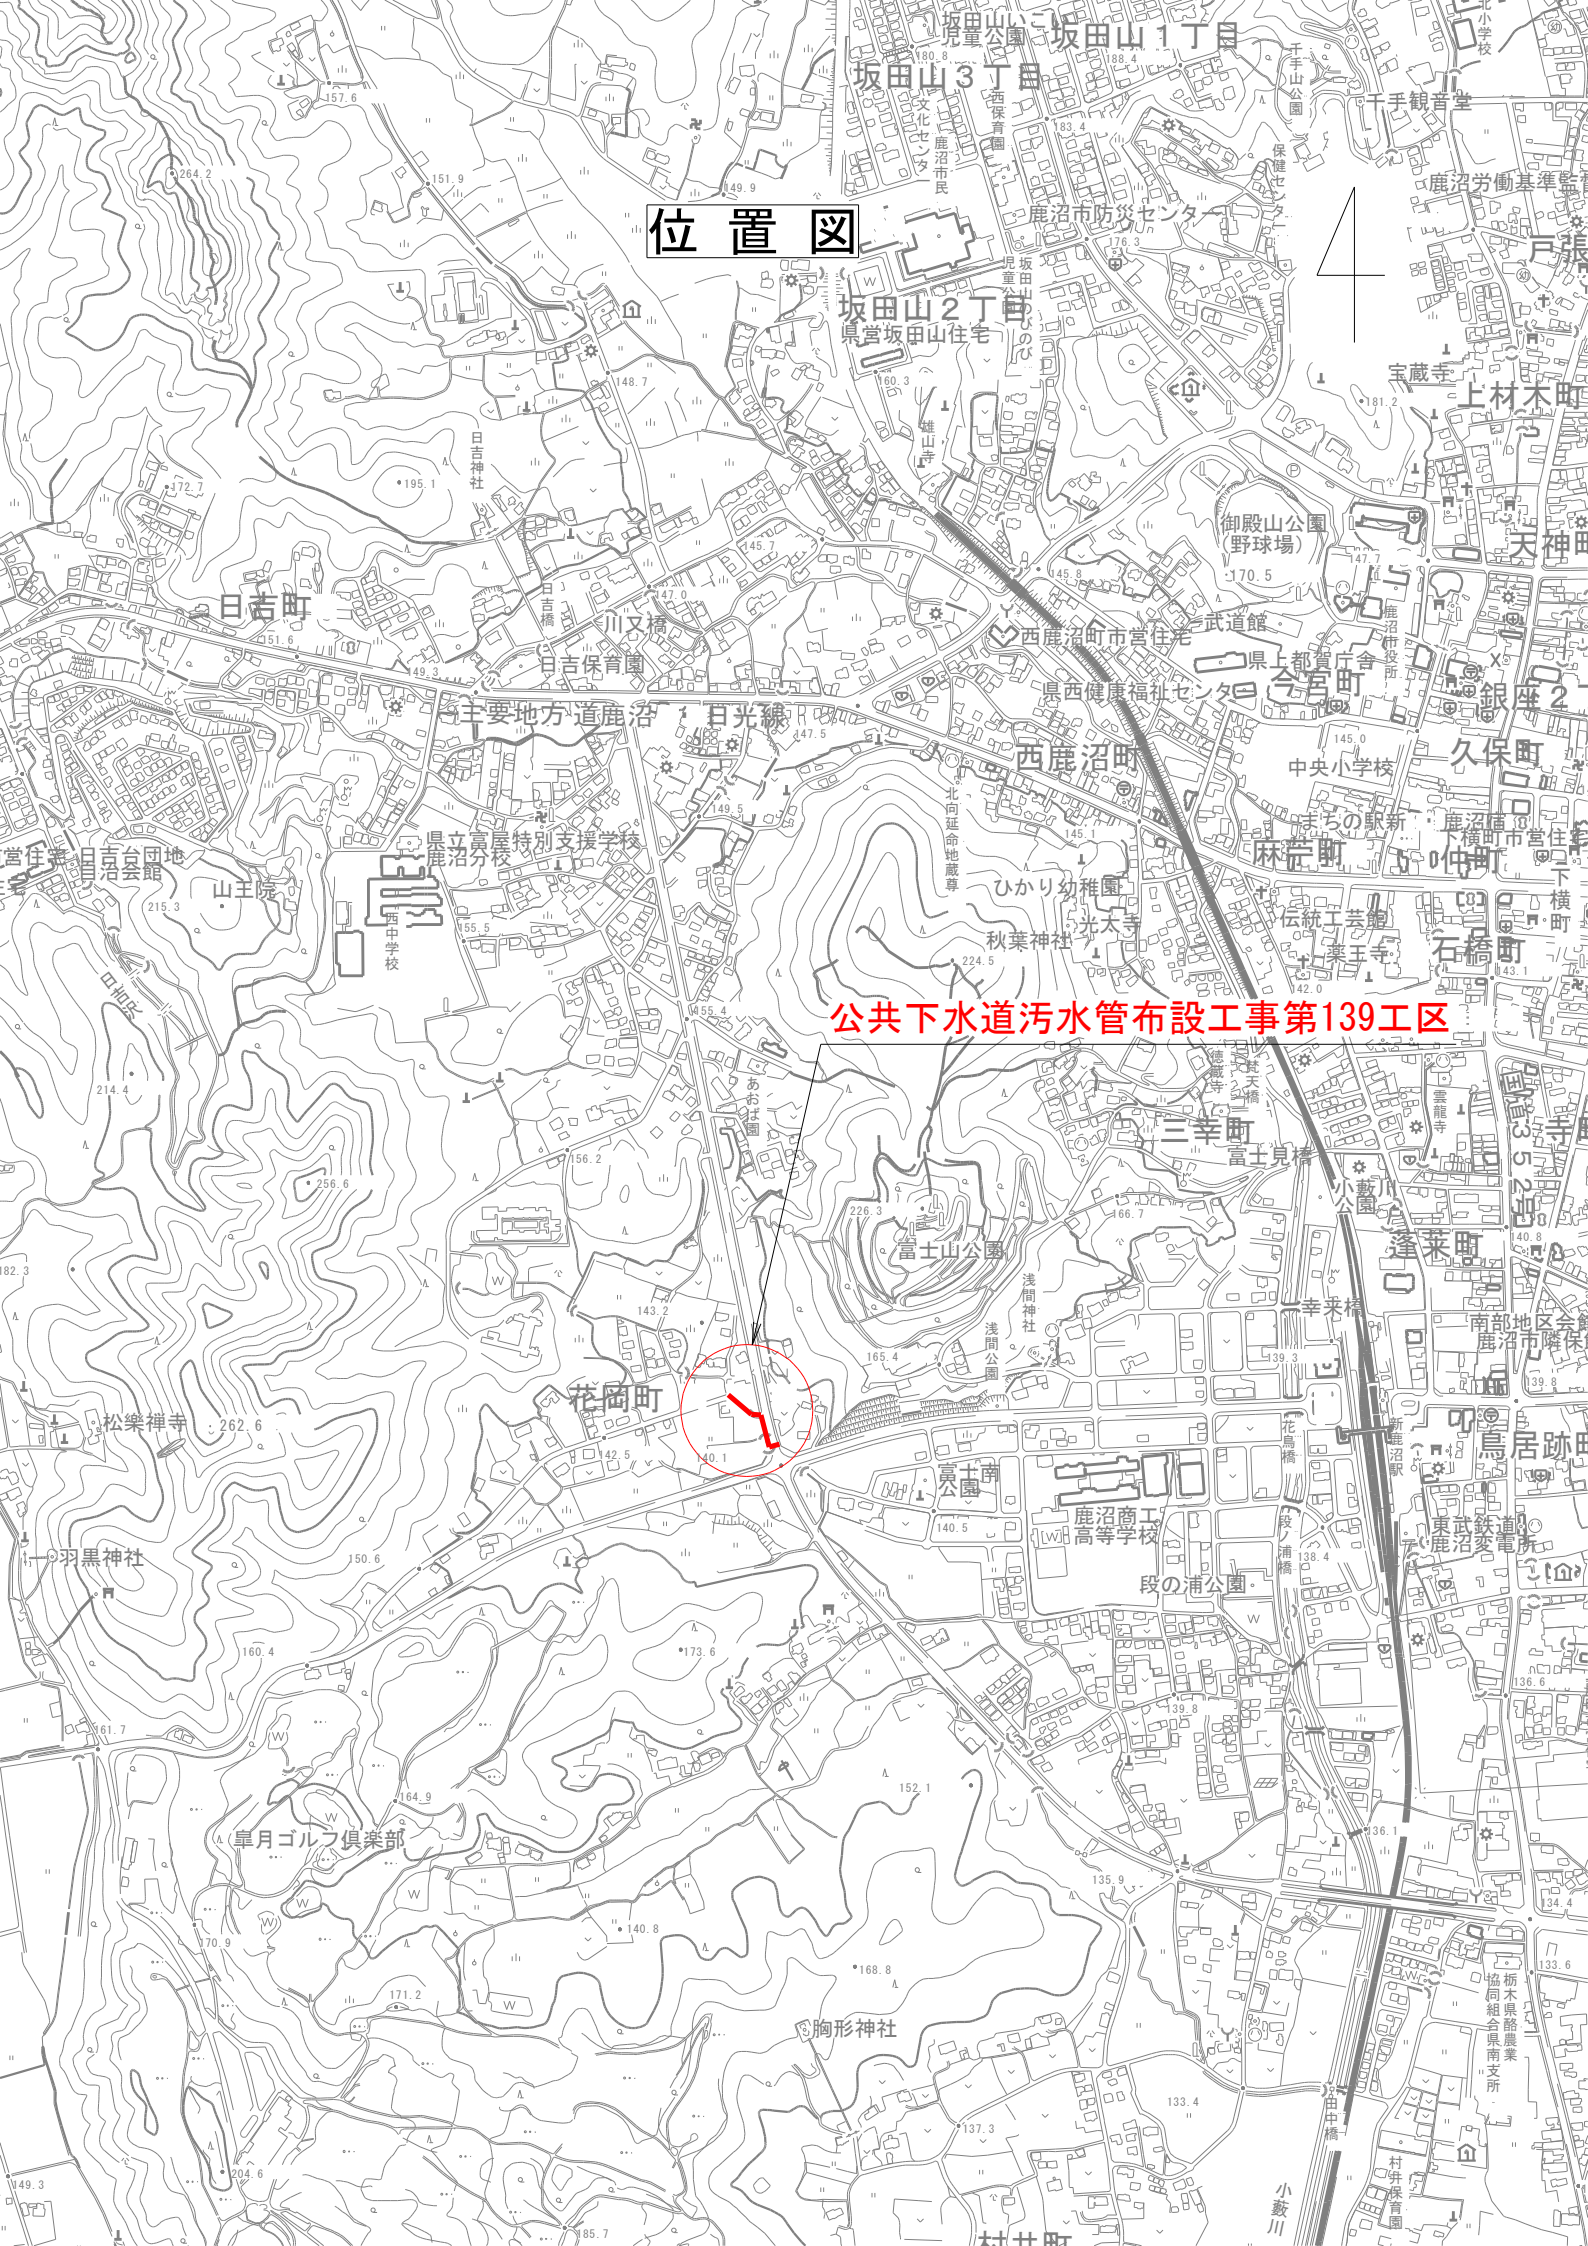

位置図

公共下水道污水管布設工事第139工区