

設 計 書

令和8年度市道0029号線道路改良工事

鹿沼市 上石川

工 期 令和9年3月25日まで

設 計 概 要

- ・ 施工延長 L=86.7m 幅員 W=11.00m
- ・ 土工 一式
- ・ 箱型函渠工 L=4.1m
- ・ 排水構造物工 管渠型側溝 300×300～ 300×700 L=96.9m
- ・ 舗装工 車道舗装工 A=461m² 歩道舗装工 A=343m²
- ・ 縁石工 歩車道境界ブロック L=75.0m 地先境界ブロック L=86.7m

検算者
設計者

設 計 書

事業費						
内 訳	変 更 前 回 実 施			変 更 今 回		
	設計額	工 事 価 格		設計額	工事価格	
		消 費 税			消 費 税	
		請 負 工 事 費			請負工事費	
	請負額	請 負 価 格		請負額	請負価格	
		消 費 税			消 費 税	
		請 負 代 金			請負代金	
	請 負 率			増 減 額		
	変更理由					
	用地費					
補償費						
委託費						
事務費						
鹿 沼 市 役 所 (甲－2)						

土木工事仕様書

令和8年5月1日適用

I 共通仕様

1. 工事仕様

受注者は、工事内容に応じ、以下の共通仕様書に準拠し施工すること。なお、内容等に疑義が生じた場合は、監督職員と協議するものとする。

(1) 道路工事、河川工事、公園工事及びこれらに類する工事

○栃木県県土整備部発行の土木工事共通仕様書

<https://www.pref.tochigi.lg.jp/h02/town/koukyoujigyou/kensetsu/r08kyoutuusiyousyo.html>

<https://www.pref.tochigi.lg.jp/g02/kyoutuusiyousyo.html>

○栃木県県土整備部発行の土木工事共通仕様書

<https://www.pref.tochigi.lg.jp/h02/town/koukyoujigyou/kensetsu/r08kyoutuusiyousyo.html>

(2) 水道工事(導水管、送水管及び配水管)及びこれらに類する工事

○公益社団法人日本水道協会発行の水道工事標準仕様書

○栃木県県土整備部発行の土木工事共通仕様書

<https://www.pref.tochigi.lg.jp/h02/town/koukyoujigyou/kensetsu/r08kyoutuusiyousyo.html>

(3) 下水道工事及びこれらに類する工事

○公益社団法人日本下水道協会発行の下水道土木工事必携(案)

○栃木県県土整備部発行の土木工事共通仕様書

<https://www.pref.tochigi.lg.jp/h02/town/koukyoujigyou/kensetsu/r08kyoutuusiyousyo.html>

(4) 治山工事、林道工事及びこれらに類する工事

○栃木県環境森林部発行の土木工事共通仕様書

https://www.pref.tochigi.lg.jp/d08/documents/20260401_dobokukyoutuushiyousho.html

○栃木県県土整備部発行の土木工事共通仕様書

<https://www.pref.tochigi.lg.jp/h02/town/koukyoujigyou/kensetsu/r08kyoutuusiyousyo.html>

(5) 土地改良工事、農道整備工事及びこれらに類する工事

○栃木県農政部発行の土木工事共通仕様書

2. 下請業者の選定

受注者は、一次下請業者を選定する際、当該建設業者の社会保険等加入状況を確認のうえ、社会保険等に加入している建設業者を選定しなければならない。なお、二次下請以下の建設業者についても、原則、社会保険等に加入している建設業者を選定すること。

3. 工事看板の設置基準

工事看板の設置基準は、以下の URL を参照すること。

○鹿沼市 HP: <https://www.city.kanuma.tochigi.jp/manage/contents/upload/69fbf4f8e1f7b.pdf>

Ⅱ 特記仕様

1. 工事資料の提出

受注者は、工事資料の作成にあたり、別紙「鹿沼市工事資料一覧表」を参照するとともに、「鹿沼市電子納品運用ガイドライン」を遵守のうえ、成果品を電子納品すること。

2. 法定外労災保険の付保

受注者は、本工事において法定外労災保険に付さなければならない。法定外労災保険とは、業務や通勤に起因した労働者の負傷、疾病、障害、死亡等に対して、労働者災害補償保険法（労災保険法）による労災補償給付とは別に、企業が独自の立場から保障給付の上積みを行うための保険をいう。

3. 週休2日制工事

本工事は、「現場閉所による通期の週休2日」に取り組むことを前提とした発注者指定型の土木工事である。受注者は契約後、「週休2日制工事の実施計画書（様式第1号）」により発注者と協議したうえで週休2日制工事に取り組むこと。

4. 熱中症対策に資する現場管理費の補正

本工事は、熱中症対策に資する現場管理費補正の対象工事である。実施にあたっては、「熱中症対策に資する現場管理費補正の試行について（令和元（2019）年度7月19日付け技管第159号）」に基づき行うものとする。（栃木県 HP：<https://www.pref.tochigi.lg.jp/h02/20190718.html>）

Ⅲ 施工条件

1. 工期・工程関係

(1) 他の工事との調整

本工事は、他の工事の開始又は完了により、施工時期、全体工期等に影響がある。

○他の工事の発注部局：上下水道部下水道課

○他の工事の内容：下水道管布設替

○影響する時期：令和8年12月～令和9年2月

(2) 繰越について

本工事は令和9年度への繰越を予定しており、議会の承認が得られ次第、監督員と協議の上、工期を延長する。

2. 安全対策関係

(1) 交通誘導警備員の配置

本工事は、車両・歩行者の通行の影響を受けるため、交通誘導警備員を配置する必要がある。

本工事における交通誘導警備員は、警備業法による警備員とし配置場所は監督員と協議するものとする。なお、警備員は、下表のとおり延べ 94 人見込んでいるが、警察等の協議により変更が生じた場合等は別途協議する。

区分	現場条件	交通誘導警備員 A			交通誘導警備員 B		
		日数	配置人員	人数	日数	配置人員	人数
1	昼間勤務(8:00~17:00)				47	2	94
2	夜間勤務(20:00~5:00)						
3	24 時間勤務						

3. 建設副産物関係

(1) 建設発生土の処分

受注者は、本工事における建設発生土を工事仕様及び関連する法令に基づき適正に処分しなければならない。本工事における建設発生土の処分場所は以下を見込んでいるが、処分場所や処分費用に変更が生じた場合は、別途協議する。【指定処理(A)】

○処分場所: 鹿沼市深津 269-1 運搬距離 1.8km

(2) 舗装版の切断時に発生する濁水の適切な処理

受注者は、本工事におけるカッター切断作業により発生する濁水を「廃棄物の処理及び清掃に関する法律(昭和 45 年法律第 137 号)」に基づき適正に処理しなければならない。また、以下の処理施設は積算上の条件を明示するためのものであり、処理施設を指定するものではない。なお、濁水の処理量は設計変更の対象とする。

○積算上の処理施設: (株)セルクリーンセンター(宇都宮市平出工業団地 45-17) 運搬距離 14.6km

4. その他

(1) 埋戻工及び路盤工の締固めについて

受注者は、本工事において発生土の埋戻しを行う際、一層の仕上がり厚を 20cm 以下とし、タンバ等で十分締固めること。また、上層路盤工を行う際は、一層の仕上がり厚を 15cm 以下、下層路盤工を行う際は、一層の仕上がり厚を 20cm 以下とし、所定の機械で締固めること。

(2) 中東情勢の変化等による建設資材の流通状況を踏まえた設計変更

別紙、特記仕様書のとおりとする。

特記仕様書

中東情勢の変化等による建設資材の流通状況を踏まえた設計変更

1. 本工事は、供給の偏りや流通の目詰まりにより入手が困難となっているナフサを由来とする建設資材(以下、「調達検討資材」)の調達に必要な経費(以下、「別途調達経費」)について、設計変更を行う対象工事である。
2. 対象とする調達検討資材は、受注者からの発議に基づき監督職員と協議(第1回協議)の上決定するものとする。
3. 受注者は、調達検討資材について別途調達経費が必要となる場合には、事前に監督職員と協議(第2回協議)するものとする。ただし、迅速な対応が求められる場合には、口頭、ファクシミリ、電子メールなどで協議することも可能とするが、事後、遅滞なく書面により協議するものとする。

なお、別途調達経費が必要となる場合とは、以下を想定している。

 - ① 調達検討資材の代替資材を調達した場合
 - ② 調達検討資材の流通経路を見直して調達した場合
 - ③ 調達検討資材を調達した場合(ただし別途調達経費を含む)
4. 受注者は、別途調達経費に係る証明書類(実際の取引伝票等)を監督職員に提出するものとし、その別途調達経費については設計変更の対象とする。

鹿沼市工事資料一覧表

※1 1. 提出書類

No.	工 事 資 料 名	500万円未満※4	検査資料	500万円以上	検査資料	備 考
1	施工体系図	△	△	△	△	建24の7、建則14の6、仕1-1-1-10
2	施工体制台帳	△	△	△	△	建24の7、建則14の6、仕1-1-1-10
3	再生資源利用・利用促進(実施)書(計画書は施工計画書)、データ※6	○※3	●	○	●	仕1-1-1-18、栃木県建設副産物管理基準
4	建設副産物処理承認申請書・同処理調書(産廃処理業者及び収集運搬業者の許可証と契約書写し、処理場等書類と写真添付)	-	-	○	●	仕1-1-1-18、栃木県建設副産物管理基準
5	設計図書照査表	△	△	○※2	●	契19、仕1-1-1-3
6	工事履行報告書(工事実施工程表含む):毎月	-	-	○	●	契13、仕1-1-1-24
7	工事打合せ簿総括表、工事打合せ簿(指示・協議・通知・承諾・提出・報告・その他)	○※7	●	○※7	●	契11Ⅱ④
8	確認・立会願・段階確認書(状況写真添付)	-	-	○	●	契11Ⅱ③、仕3-1-1-6
9	工事写真(電子データ)※8	○	●	○	●	契約16、鹿沼市電子納品ガイドライン
10	使用材料報告書(承認願)(再生クラッシュヤラム(RC材)骨材品質確認状況報告書含む)	○	●	○	●	契15、再生材の利用基準
11	施工計画書(再生資源利用・利用促進計画書含む)	○※3	●	○	●	仕1-1-1-4、土木工事施工計画書作成の手引き
12	施工管理報告書(品質管理、出来形管理)	○	●	○	●	仕1-1-1-23(出来形・品質)
13	台帳関係(舗装・橋梁・照明・標識等)、工事完成図	該当がある場合				仕1-1-1-19、特記仕様書
14	電子納品成果品(事前協議チェックシート、電子媒体納品書含む)	電子納品範囲については監督員との協議による				鹿沼市電子納品ガイドライン
15	その他	監督員が必要と認める資料				
		○:作成資料 ●:検査で確認する資料 △:該当する場合に作成する資料(検査で確認)				

・様式については栃木県土木工事共通仕様書様式集を参照する。

※1 提出書類とは、施工に伴い作成する資料であって、完成時には現場とともに引き渡す書類である。

※2 様式総一3のうち、『栃木県建設工事(変更)請負契約書第19条第1項及び』の記載を削除する。

※3 500万未満の施工計画書に記載する事項
1 工事概要
2 現場組織表
3 緊急時の施工体制及び対応
4 再生資源利用・利用促進(計画)書
5 その他(請負者・発注者が工事施工上必要な事項)

※4 請負額100万円未満の工事資料については、工事写真と出来形のわかる資料とする。(施工計画書等は不要)

※6 建設副産物情報交換システム(COBRIS)を利用して登録した場合は、電子データの提出不要。
電子データで提出する場合、国土交通省のホームページより配布している様式(Excel版)で作成する。

※7 「通知」「提出」「報告」「届出」は、電子メールでの提出も可とする。この場合、メール文を印刷することで発議者の押印は省略する。(処理・回答の決裁は必要)提出の頻度は、月に2回程度を標準とし、監督職員との協議により決定する。「指示」「協議」に関する工事打合せ簿は、従来通りの扱いとする。

※8 インデックスプリントは監督員が指示した場合作成する。(省略する場合は、検査時に電子データ(写真等)を確認できる用意をする。)

注)

建	建設業法
建則	建設業法施工規則
廃掃	廃棄物処理法
安	労働安全衛生法
安則	労働安全衛生規則
労基	労働基準法
土指針	土木工事安全施工技術指針
契	鹿沼市建設工事請負契約書
仕	栃木県土木工事共通仕様書
考査	考査項目別運用表

※5 2. 請負者手持ち資料(検査を受けた年度の翌年から5年間保存)

No.	工 事 資 料 名	検査資料	備 考
1	安全教育実施記録簿(写真添付)		仕1-1-1-26
2	産業廃棄物マニフェスト	△	廃掃12の3、仕1-1-1-18
3	建退共証紙購入報告書・建退共証紙受払簿		仕1-1-1-40
4	有資格者証写真一覧表(元請け、下請け)		安4、安則16
5	新規入場者教育実施記録簿(状況写真添付)		安則15
6	KY 活動等実施記録簿(状況写真添付)		安則24の11
7	重機等の検査証写真及び点検記録簿(自主点検票写真)		安則169
8	重機作業における誘導員及び人との分離措置状況写真		安則158
9	作業員名簿(自社・下請)		労基107
10	社内パトロール実施記録簿(状況写真添付)		考査
11	保安施設記録資料		土指針2-2.3
12	山留め、仮締切等の設置後点検記録		安則375
13	足場、支保工等の設置後点検記録		安則567
14	安全協議会等の実施記録簿(状況写真添付)		考査
15	各種安全パトロール指摘事項は正報告書		考査
16	舗装切取りコア等(500mm未満で異常が認められない場合には不要、確認は納入伝票等で行うものとする。)	△	仕1-1-1-23(出来形・品質)
17	工事カルテ(請負額500 万円以上)		仕1-1-1-5
18	交通整理員集計表及び伝票	△	仕1-1-1-23(出来形・品質)
19	創意工夫提案資料(状況写真添付)		考査
20	各機関等許可証等		仕1-1-1-35
21	地域コミュニケーション、ボランティア活動記録(状況写真添付)	△	考査
		△該当がある場合は(検査で確認する資料)	

※5 請負者手持ち資料とは、発注者に提出を要しないもの。ただし、施工段階あるいは完成検査時に、必要に応じて確認を求めることがあるもの。(原本・原稿等提示)

様式－ 1

公 表 単 価 一 覧 表

工事名：令和8年度市道0029号線道路改良工事

名 称	形 状 ・ 寸 法	単位	単価（円）	適 用 区 分			摘 要
				機	労	材	
残土処分費		m3	1,100			○	

（備考）

- 1 本表に記載されている単価は、見積り若しくは特別調査により決定したものである。
- 2 適用区分に○印があるものは、次の価格を示す。「機」は機械器具等の損料または賃料、「労」は労務費、「材」は材料費。

総括情報表

事務所 設計書名 変更回数 適用単価区分 適用単価地区 単価適用日 諸経費体系 ファイル名	05 鹿沼市 実施設計書 当初 08-05007208271-40 0 BOX-C 1 実施単価 21 鹿 沼土木事務所管内 0-080810(0) 1 一般公共 令和8年度市道0029号線道路改良工事. ES5		
	当 世 代	前 世 代	
前払率 工種 現場環境改善費 市街地補正区分 交通規制区分 ゼロ債務工事に係る補正 週休二日補正区分 契約保証方法 ICT間接費率補正の有無 消費税等の率	40 04 道路改良工事 00 計上しない 12 市街地以外 02 一般交通影響あり（2） 01 補正なし 01 補正なし 01 金銭的保証 01 補正なし 06 10%適用		

＊本工事費＊ 内訳表

費目・工種・施工名称など		数	量	単 位	単 価	金 額	備 考
＊＊本 工	＊＊						X1000
道路改良				1 式			Y0HZZ
道路土工				1 式			Y0H1Y
掘削工				1 式			Y0H1Y200
掘削				1 式			Y0H1Y200A00
掘削 土砂 オープンカット		595	m 3				SZA101 0 施工 第0-0005号内訳表
路体盛土工				1 式			Y0H1Y256
路体（築堤）盛土				1 式			Y0H1Y256A06
路体（築堤）盛土 2.5m以上4.0m未満		52	m 3				SZA113 0 施工 第0-0006号内訳表

＊本工事費＊

内訳表

費目・工種・施工名称など	数	量	単 位	単 価	金 額	備 考
路床盛土工			1 式			Y0H1Y257
路床盛土			1 式			Y0H1Y257A07
路床盛土 2.5m未満 路肩盛土	20	m 3				SZA117 0 施工 第0-0007号内訳表
路床盛土 2.5m以上4.0m未満 歩道盛土	11	m 3				SZA117 0 施工 第0-0008号内訳表
路床盛土 2.5m未満 流用土	43	m 3				SZA117 0 施工 第0-0009号内訳表
法面整形工			1 式			Y0H1Y258
法面整形（盛土部）			1 式			Y0H1Y258409
法面整形 盛土部 法面締固めなし 全ての費用	73	m 2				SZA301 0 施工 第0-0010号内訳表
残土処理工			1 式			Y0H1Y205

＊本工事費＊ 内訳表

費目・工種・施工名称など	数	量	単 位	単 価	金 額	備 考
土砂等運搬			1 式			Y0H1Y205A01
土砂等運搬 標準 土砂(岩塊・玉石混り土含む) 2.0km以下	464		m 3			SZA105 0 施工 第0-0011号内訳表
残土等処分			1 式			Y0H1Y205A0F
残土等処分	464		m 3			SZA133 0 施工 第0-0012号内訳表
地盤改良工			1 式			Y0H01
置換工			1 式			Y0H0125A
置換			1 式			Y0H0125A40F
路床置換工(無効層) 再生クラッシャーランRC100	436		m 3			S1803 0 施工 第0-0013号内訳表
路床置換工(有効層)	465		m 3			S1801 0 施工 第0-0015号内訳表

＊本工事費＊ 内訳表

費目・工種・施工名称など	数	量	単 位	単 価	金 額	備 考
法面工			1 式			Y0H1R
植生工			1 式			Y0H1R200
筋芝			1 式			Y0H1R20042B
法面工 人力施工による植生工 筋芝工 野芝・高麗芝 施工規模 1 0 0 m 2 未満	73	m 2				SF316 0 施工 第0-0017号内訳表
かご工			1 式			Y0H1R200
ふとんかご			1 式			Y0H1R20042B
ふとんかご 設置 階段式	4. 5	m				SZA885 0 施工 第0-0018号内訳表
排水構造物工			1 式			Y0H25
作業土工			1 式			Y0H25200

＊本工事費＊ 内訳表

費目・工種・施工名称など	数	量	単 位	単 価	金 額	備 考
床掘り			1 式			Y0H2520040R
床掘り 土砂 小規模 全ての費用	33	m 3				SZA161 0 施工 第0-0019号内訳表
埋戻し			1 式			Y0H252005F2
埋戻し 最大埋戻幅1m未満	28	m 3				SZA181 0 施工 第0-0020号内訳表
側溝工			1 式			Y0H25201
管（函）渠型側溝			1 式			Y4519360000
管（函）渠型側溝（A） B300×H300標準部 据付 200mm以上300mm以下 全ての費用	24.8	m				SZA597 0 施工 第0-0021号内訳表
管（函）渠型側溝（A） B300×H300集水部 据付 200mm以上300mm以下 全ての費用	4.0	m				SZA597 0 施工 第0-0022号内訳表
管（函）渠型側溝（B） B300×H300標準部 据付 200mm以上300mm以下 全ての費用	12.0	m				SZA597 0 施工 第0-0023号内訳表

＊本工事費＊ 内訳表

費目・工種・施工名称など	数	量	単 位	単 価	金 額	備 考
管（函）渠型側溝（B） B300×H300集水部 据付 200mm以上300mm以下 全ての費用		2.0	m			SZA597 0 施工 第0-0024号内訳表
敷調整側溝			1 式			Y4519360000
自由勾配側溝据付（A） B300×H600標準部 L = 2. 0 m （A）縁石タイプ 3 0 0 × 6 0 0		12.0	m			S4632 0 施工 第0-0025号内訳表
自由勾配側溝据付（A） B300×H600集水部 L = 2. 0 m 3 0 0 × 6 0 0		2.0	m			S4632 0 施工 第0-0026号内訳表
自由勾配側溝据付（A） B300×H700標準部 L = 2. 0 m 3 0 0 × 7 0 0		3.2	m			S4632 0 施工 第0-0027号内訳表
自由勾配側溝据付（A） B300×H700集水部 L = 2. 0 m 3 0 0 × 7 0 0		2.0	m			S4632 0 施工 第0-0028号内訳表
自由勾配側溝据付（B） B300×H400標準部 L = 2. 0 m 3 0 0 × 4 0 0		12.0	m			S4632 0 施工 第0-0029号内訳表
自由勾配側溝据付（B） B300×H400集水部 L = 2. 0 m 3 0 0 × 4 0 0		4.0	m			S4632 0 施工 第0-0030号内訳表
自由勾配側溝据付（B） B300×H500標準部 L = 2. 0 m 3 0 0 × 5 0 0		11.0	m			S4632 0 施工 第0-0031号内訳表

＊本工事費＊ 内訳表

費目・工種・施工名称など	数	量	単 位	単 価	金 額	備 考
自由勾配側溝据付 (B) B300×H500集水部 L = 2. 0 m 3 0 0 × 5 0 0	2. 0	m			S4632 0	施工 第0-0032号内訳表
自由勾配側溝据付 (B) B300×H600標準部 L = 2. 0 m 3 0 0 × 6 0 0	3. 9	m			S4632 0	施工 第0-0033号内訳表
自由勾配側溝据付 (B) B300×H600集水部 L = 2. 0 m 3 0 0 × 6 0 0	2. 0	m			S4632 0	施工 第0-0034号内訳表
コンクリート 無筋・鉄筋構造物 人力打設 全ての費用	1	m ³			SZB401 0	施工 第0-0035号内訳表
管 (函) 渠型側溝柵			1 式		Y4519360000	
管 (函) 渠型側溝柵 (A) B300×L500 3 0 0 × 5 0 0 3 0 0 × 5 0 0	1. 0	m			S4632 0	施工 第0-0036号内訳表
管 (函) 渠型側溝柵 (A) B300×L700 3 0 0 × 7 0 0 3 0 0 × 7 0 0	1. 0	m			S4632 0	施工 第0-0037号内訳表
管渠工			1 式		Y0H25202	
ヒューム管 (B形管)			1 式		Y0H25202B1T	

＊本工事費＊ 内訳表

費目・工種・施工名称など	数	量	単 位	単 価	金 額	備 考
ヒューム管（B形管） 据付 300mm 全ての費用	10.8	m				SZA581 0 施工 第0-0038号内訳表
塩化ビニル管	13.5	m				G0110 科目 第0001号内訳表
集水桝・マンホール工		1 式				Y0H25203
集水桝・マンホール基礎		1 式				Y0H25203B2E
現場打ち集水桝 B600×L600×H1000	1	箇所				G0120 科目 第0002号内訳表
現場打ち集水桝 B500×L500×H700	1	箇所				G0130 科目 第0003号内訳表
排水桝 B500×L500×H500	3	箇所				G0140 科目 第0004号内訳表
構造物撤去工		1 式				Y0H09
防護柵撤去工		1 式				Y0H092HG

＊本工事費＊ 内訳表

費目・工種・施工名称など	数 量	単 位	単 価	金 額	備 考
防護柵撤去（ガードレール）		1 式			Y0H092HG509
ガードレール撤去工 Gr－A，B，C－4E 土中建込	32.0	m			SF267 0 施工 第0-0039号内訳表
構造物取壊し工		1 式			Y0H0921D
コンクリート構造物取壊し		1 式			Y0H0921D43Y
構造物とりこわし工 鉄筋構造物 機械施工 低騒音・低振動対策 不要	20	m 3			S4638 0 施工 第0-0040号内訳表
舗装版切断		1 式			Y0H0921DA6E
舗装版切断 アスファルト舗装版 15cm以下 全ての費用	36.7	m			SZD321 0 施工 第0-0041号内訳表
舗装版破碎		1 式			Y0H0921DA6G
舗装版破碎 アスファルト舗装版 騒音振動対策不要 全ての費用	709	m 2			SZD311 0 施工 第0-0042号内訳表

＊本工事費＊ 内訳表

費目・工種・施工名称など	数	量	単 位	単 価	金 額	備 考
運搬処理工			1 式			Y0H092H0
殻運搬			1 式			Y0H092H0A0K
現場発生品及び支給品積込み・荷卸し	0.5	t				SZA084 0 施工 第0-0043号内訳表
殻運搬 コンクリート(鉄筋)構造物とりこわし 5.7km以下 全ての費用	20	m 3				SZA961 0 施工 第0-0044号内訳表
殻運搬 舗装版破碎 3.5km以下 全ての費用	35	m 3				SZA961 0 施工 第0-0045号内訳表
舗装版切断運搬費(汚泥) 2 t 車 片道 2 5 k m まで	0.1	m 3				T8232 0
殻処分			1 式			Y0H092H0A0L
処分費 コンクリート(鉄筋)	20	m 3				S0020 0 施工 第0-0046号内訳表
処分費 アスファルト	35	m 3				S0020 0 施工 第0-0047号内訳表

＊本工事費＊ 内訳表

費目・工種・施工名称など		数	量	単 位	単 価	金 額	備 考
処分費 舗装版切断汚泥							S0020 0
		0.1	m 3				施工 第0-0048号内訳表
諸経費対象外(共× 現× 一×)		1	1 式				#0046
有価物控除 鉄 その他 Gコード内×、共×現×一×、現環×							S0025 0
		0.5	t				施工 第0-0049号内訳表
舗装				1 式			Y0IZZ
舗装工				1 式			Y0I24
アスファルト舗装工				1 式			Y0I24212
下層路盤（車道・路肩部）				1 式			Y0I24212A1J
下層路盤（車道・路肩部） 全仕上り厚 1 5 0 mm 1層施工 全ての費用		420	m 2				SZD005 0 施工 第0-0050号内訳表
下層路盤（歩道部）				1 式			Y0I24212A1K

＊本工事費＊

内訳表

費目・工種・施工名称など	数	量	単 位	単 価	金 額	備 考
凍上抑制層 全仕上り厚 1 5 0 mm 1層施工 全ての費用	186		m 2			SZD006 0 施工 第0-0051号内訳表
上層路盤（車道・路肩部）			1 式			Y0I24212A1L
上層路盤（車道・路肩部） 粒度調整碎石 全仕上り厚 1 5 0 mm 全ての費用	461		m 2			SZD009 0 施工 第0-0052号内訳表
路盤工（乗入部） 全仕上り厚 3 7 0 mm 2層施工 全ての費用	37		m 2			SZD006 0 施工 第0-0053号内訳表
路盤工（乗入部） 全仕上り厚 5 2 0 mm 3層施工 全ての費用	117		m 2			SZD006 0 施工 第0-0054号内訳表
上層路盤（歩道部）			1 式			Y0I24212A1M
歩道路盤 全仕上り厚 1 0 0 mm 1層施工 全ての費用	190		m 2			SZD006 0 施工 第0-0055号内訳表
基層（車道・路肩部）			1 式			Y0I24212A1N
基層（車道・路肩部） 3.0m超 平均仕上り厚 5 0 mm 全ての費用	461		m 2			SZD021 0 施工 第0-0056号内訳表

＊本工事費＊ 内訳表

費目・工種・施工名称など	数	量	単 位	単 価	金 額	備 考
表層（車道・路肩部）			1 式			Y0I24212A1S
表層（車道・路肩部） 3.0m超 平均仕上り厚50mm 全ての費用	461		m ²			SZD023 0 施工 第0-0057号内訳表
表層（すりつけ舗装・車道・路肩部） 3.0m超 平均仕上り厚10mm 全ての費用	21		m ²			SZD023 0 施工 第0-0058号内訳表
表層（歩道部）			1 式			Y0I24212A1T
表層（歩道部） 1.4m以上 平均仕上り厚30mm 全ての費用	343		m ²			SZD027 0 施工 第0-0059号内訳表
縁石工			1 式			Y0I31
縁石工			1 式			Y0I31201
歩車道境界ブロック			1 式			Y0I3120143N
歩車道境界ブロック 設置 B種(180/205×250×600)	48.2		m			SZD241 0 施工 第0-0060号内訳表

＊本工事費＊

内訳表

費目・工種・施工名称など	数	量	単 位	単 価	金 額	備 考
歩車道境界ブロック 設置 B種 10cm切下げブロック	3.6	m				SZD241 0 施工 第0-0061号内訳表
歩車道境界ブロック 設置 B種 10cm低ブロック	18.0	m				SZD241 0 施工 第0-0062号内訳表
歩車道境界ブロック 設置 B種 基礎付ブロック	5.2	m				SZD241 0 施工 第0-0063号内訳表
地先境界ブロック		1 式				Y0I31201430
地先境界ブロック 設置 C種(150×150×600)	86.7	m				SZD245 0 施工 第0-0064号内訳表
防護柵工		1 式				Y0I26
防止柵工		1 式				Y0I2621V
転落（横断）防止柵		1 式				Y0I2621V45J
転落防止柵設置工 ビーム式 土中建込用 支柱間隔 3 m 施工規模 5.0 m未満	35.5	m				SF285 0 施工 第0-0065号内訳表

＊本工事費＊ 内訳表

費目・工種・施工名称など	数	量	単 位	単 価	金 額	備 考
区画線工			1 式			Y0I33
区画線工			1 式			Y0I33200
溶融式区画線			1 式			Y0I3320043T
区画線設置工 溶融式（手動） 実線 1 5 c m 全ての費用	150		m			S4600 0 施工 第0-0066号内訳表
区画線設置工 溶融式（手動） 破線 1 5 c m 全ての費用	38		m			S4600 0 施工 第0-0067号内訳表
道路付属施設工			1 式			Y0I28
道路付属物工			1 式			Y0I2821C
道路鋸			1 式			Y0I2821C43X
道路付属物設置工 道路鋸設置 小型鋸 両面 貼付式樹脂製 幅 1 0 c m 施工規模 1 0 個以上 3 0 個未満	12		個			SF567 0 施工 第0-0068号内訳表

＊本工事費＊ 内訳表

費目・工種・施工名称など	数	量	単 位	単 価	金 額	備 考
擁壁工			1 式			Y0I35
作業土工			1 式			Y0H25200
床掘り			1 式			Y0H2520040R
床掘り 土砂 標準	56	m 3				SZA161 0 施工 第0-0069号内訳表
埋戻し			1 式			Y0H252005F2
埋戻し 最大埋戻幅1m以上4m未満	44	m 3				SZA181 0 施工 第0-0070号内訳表
プレキャスト擁壁工			1 式			Y0H25200
プレキャスト擁壁			1 式			Y0H2520040R
プレキャスト擁壁設置 1.0mを超え2.0m以下 基礎碎石あり	15	m				SZA531 0 施工 第0-0071号内訳表

＊本工事費＊ 内訳表

費目・工種・施工名称など		数	量	単	位	単	価	金	額	備	考
	プレキャスト擁壁設置 2.0mを超え3.5m以下 基礎碎石あり	2	m							SZA531	0
											施工 第0-0072号内訳表
プレキャストカルバート工				1	式					Y0H25200	
プレキャストボックス				1	式					Y0H2520040R	
管（函）渠型側溝（B） B300×H300標準部 据付 200mm以上300mm以下 全ての費用		13.8	m							SZA597	0
											施工 第0-0073号内訳表
橋梁工				1	式					Y0JZZ	
カルバート工				1	式					Y1769	
作業土工				1	式					Y1769200	
床掘り（掘削）				1	式					Y1769200B08	
床掘り 土砂 小規模 全ての費用		30	m 3							SZA161	0
											施工 第0-0019号内訳表

＊本工事費＊ 内訳表

費目・工種・施工名称など	数	量	単 位	単 価	金 額	備 考
埋戻し			1 式			Y17692005F2
埋戻し 最大埋戻幅1m未満	25	m 3				SZA181 0 施工 第0-0020号内訳表
基面整正			1 式			Y0H1Y200A03
基面整正	18	m 2				SZA169 0 施工 第0-0074号内訳表
場所打函渠工			1 式			Y1769202
基礎材			1 式			Y1769202606
基礎碎石 27.5cmを超え30.0cm以下 再生クラッシュラン RC-40 全ての費用	18	m 2				SZA391 0 施工 第0-0075号内訳表
均しコンクリート			1 式			Y176920242J
コンクリート 無筋・鉄筋構造物 コンクリートポンプ車打設 全ての費用	18	m 3				SZB401 0 施工 第0-0076号内訳表

＊本工事費＊ 内訳表

費目・工種・施工名称など		数	量	単 位	単 価	金 額	備 考
躯体	型枠 一般型枠 鉄筋・無筋構造物	0.8	m 2				SZB431 0 施工 第0-0077号内訳表
			1 式				Y1769202610
	コンクリート 無筋・鉄筋構造物 コンクリートポンプ車打設 全ての費用	24	m 3				SZB401 0 施工 第0-0078号内訳表
	型枠 一般型枠 鉄筋・無筋構造物	76	m 2				SZB431 0 施工 第0-0077号内訳表
	鉄筋加工・組立 一般構造物 SD 3 4 5 D 2 2	1.1	t				SB501 0 施工 第0-0079号内訳表
	鉄筋加工・組立 一般構造物 SD 3 4 5 D 1 6	0.3	t				SB501 0 施工 第0-0082号内訳表
	鉄筋加工・組立 一般構造物 SD 3 4 5 D 1 3	0.8	t				SB501 0 施工 第0-0085号内訳表
	支保		1 式				Y1769202456
	支保工 パイプサポート支保	1	式				S0386 0 施工 第0-0088号内訳表

＊本工事費＊ 内訳表

費目・工種・施工名称など	数 量	単 位	単 価	金 額	備 考
構造物撤去工		1 式			Y1780
構造物撤去工		1 式			Y0H0921D
ガードレール撤去工 Gr-A, B, C-2B Co建込	4.8	m			SF267 0 施工 第0-0090号内訳表
構造物とりこわし工 無筋構造物 機械施工 低騒音・低振動対策 不要	23	m 3			S4638 0 施工 第0-0091号内訳表
運搬処理工		1 式			Y1780214
殻運搬		1 式			Y1780214A0K
建設廃棄物収集・運搬費 10tダンプ車 片道10kmまで	39.1	t			T2781 0
現場発生品及び支給品積込み・荷卸し	0.08	t			SZA084 0 施工 第0-0043号内訳表
殻処分		1 式			Y1780214A0L

＊本工事費＊ 内訳表

費目・工種・施工名称など	数	量	単 位	単 価	金 額	備 考
処分費 その他	8	m 3				S0020 0 施工 第0-0092号内訳表
諸経費対象外(共× 現× 一×)	1	1 式				#0046
有価物控除 鉄 その他 Gコード内×、共×現×一×、現環×	0.08	t				S0025 0 施工 第0-0049号内訳表
仮設工		1 式				Y0J2G
土留・仮締切工		1 式				Y0J2G203
油圧機据付・解体		1 式				Y0J2G20340W
油圧式杭圧入引抜機据付・解体 圧入 (Nm a x ≤ 5 0) 陸上施工 III型	2	回				SB611 0 施工 第0-0093号内訳表
鋼矢板		1 式				Y0J2G20340W
鋼矢板圧入工 (Nm a x ≤ 5 0) 陸上施工 圧入長 8 m III型 L = 8. 5 m	19	枚				SB599 0 施工 第0-0096号内訳表

＊本工事費＊ 内訳表

費目・工種・施工名称など	数	量	単 位	単 価	金 額	備 考
鋼矢板引抜工（油圧圧入引抜工） 陸上施工 III型 引抜長 8 m	19		枚			SB609 0 施工 第0-0098号内訳表
仮設材（鋼矢板・H型鋼） 当初より撤去する 本矢板 （一部撤去または一部埋設）	1		式			S0396 0 施工 第0-0099号内訳表
水替工			1 式			Y0J2G205
ポンプ排水			1 式			Y0J2G2055G0
締切排水工（常時排水） 0～120m ³ /h未満	1		式			S0390 0 施工 第0-0100号内訳表
交通管理工			1 式			Y0J2G232
交通誘導警備員			1 式			Y0J2G232Y21
交通誘導警備員の計上 交通誘導警備員 B	1		式			S0914 0 施工 第0-0106号内訳表

＊本工事費＊ 内訳表

費目・工種・施工名称など	数	量	単 位	単 価	金 額	備 考
＊＊直接工事費＊＊						
うち材料費			1 式			
うち労務費			1 式			
運搬費			1 式			Z0004
貨物自動車運搬費 2 0 t 車以上 3 0 t 車まで 片道運搬距離 7 . 6 k m	2		台			SA001 0 施工 第0-0108号内訳表
仮設材等の運搬 製品長 1 2 m以内 運搬距離 7 . 6 k m (×往復)	9.1		t			SA005 0 施工 第0-0109号内訳表
共通仮設費 (率分)			1 式			
共通仮設費計積上(現場, 一般管理費対象外)			1 式			Z0041
残土処理にともなう土壌試験 試料採取作業	1		箇所			T9300 0

＊本工事費＊

内訳表

費目・工種・施工名称など	数	量	単 位	単 価	金 額	備 考
残土処理にともなう土壌試験 試験費（報告書作成を含む）	1		式			T9302 0
産業廃棄物の分析 溶出試験 10検体まで 水素イオン濃度	1		検体			T9059 0
＊ ＊ 共通仮設費計 ＊ ＊						
＊ ＊ 純工事費 ＊ ＊						
現場管理費			1 式			
うち法定福 利費事業主分			1 式			
うち建退共 制度の掛金			1 式			
＊ ＊ 工事原価 ＊ ＊						
うち安全衛 生経費			1 式			

＊本工事費＊

内訳表

費目・工種・施工名称など	数	量	単	位	単	価	金	額	備	考
一般管理費等				1 式						
契約保証費				1 式						
＊ ＊一般管理費等計＊ ＊										
＊ ＊工事価格＊ ＊										
＊ ＊工事価格計＊ ＊										
消費税・地方 消費税額				1 式						
＊ ＊請負工事費＊ ＊										

科目内訳表

[illegible]

現場打ち集水桝 B600×L600×H1000

科目内訳表

1 箇所 当り

[illegible]

現場打ち集水桝 B500×L500×H700

科目内訳表

1 箇所 当り

[illegible]

排水枋 B500×L500×H500

科目内訳表

1 箇所 当り

[illegible]

代 表 機 労 材 規 格	構成比	単 価	代 表 機 労 材 規 格 (東京地区)	単価 (東京地区)	備 考
普通作業員			普通作業員		RA010
土木一般世話役			土木一般世話役		RA125
暗渠排水管			暗渠排水管 直管 ポリエチレン吸水管 φ 7 5		TKJ01
積算単価			積算単価		EP001
小計					

代 表 機 労 材 規 格	構成比	単 価	代 表 機 労 材 規 格 (東京地区)	単価 (東京地区)	備 考
バックホウ〔クローラ型〕賃料			バックホウ〔クローラ型〕賃料		KQ012
型わく工			型わく工		RA165
普通作業員			普通作業員		RA010
土木一般世話役			土木一般世話役		RA125
特殊作業員			特殊作業員		RA005
その他 (労務)			その他 (労務)		ER009

施 工 内 訳 表

頁0-0033

当り

機械構成比：	労務構成比：	材料構成比：	市場単価構成比：	標準単価：	
代 表 機 労 材 規 格	構成比	単 価	代 表 機 労 材 規 格 (東京地区)	単価 (東京地区)	備 考
生コンクリート (1 8 - 8 - 2 5) (W / C 指定なし)			生コンクリート 1 8 - 8 - 2 5 高炉 W / C 6 0 %		T1101
軽油			軽油 パトロール給油		TSX24
その他 (材料)			その他 (材料)		EZ009
積算単価			積算単価		EP001
小計					

代 表 機 労 材 規 格	構成比	単 価	代 表 機 労 材 規 格 (東京地区)	単価(東京地区)	備 考
バックホウ〔クローラ型〕賃料			バックホウ〔クローラ型〕賃料		KQ012
型わく工			型わく工		RA165
普通作業員			普通作業員		RA010
土木一般世話役			土木一般世話役		RA125
特殊作業員			特殊作業員		RA005
その他(労務)			その他(労務)		ER009

施 工 内 訳 表

頁0-0035

当り

機械構成比：	労務構成比：	材料構成比：	市場単価構成比：	標準単価：	
代 表 機 労 材 規 格	構成比	単 価	代 表 機 労 材 規 格 (東京地区)	単価 (東京地区)	備 考
生コンクリート (1 8 - 8 - 2 5) (W / C 指定なし)			生コンクリート 1 8 - 8 - 2 5 高 炉 W / C 6 0 %		T1101
軽油			軽油 パトロール給油		TSX24
その他 (材料)			その他 (材料)		EZ009
積算単価			積算単価		EP001
小 計					

代 表 機 労 材 規 格	構成比	単 価	代 表 機 労 材 規 格 (東京地区)	単価 (東京地区)	備 考
バックホウ〔クローラ型〕賃料			バックホウ〔クローラ型〕賃料		KQ012
型わく工			型わく工		RA165
普通作業員			普通作業員		RA010
土木一般世話役			土木一般世話役		RA125
特殊作業員			特殊作業員		RA005
その他 (労務)			その他 (労務)		ER009

施 工 内 訳 表

頁0-0037

当り

機械構成比：	労務構成比：	材料構成比：	市場単価構成比：	標準単価：	
代 表 機 労 材 規 格	構成比	単 価	代 表 機 労 材 規 格 (東京地区)	単価 (東京地区)	備 考
生コンクリート (1 8 - 8 - 2 5) (W / C 指定なし)			生コンクリート 1 8 - 8 - 2 5 高 炉 W / C 6 0 %		T1101
軽油			軽油 パトロール給油		TSX24
その他 (材料)			その他 (材料)		EZ009
積算単価			積算単価		EP001
小計					

代 表 機 労 材 規 格	構成比	単 価	代 表 機 労 材 規 格 (東京地区)	単価 (東京地区)	備 考
バックホウ（クローラ型） 超低騒音・排ガス3次 [標準型]			バックホウ（クローラ型） 超低騒音・排ガス3次 [標準型]		MA234
運転手（特殊）			運転手（特殊）		RA070
軽油			軽油 パトロール給油		TSX24
積算単価			積算単価		EP001
小計					

代 表 機 労 材 規 格	構成比	単 価	代 表 機 労 材 規 格(東京地区)	単価(東京地区)	備 考
バックホウ〔クローラ・後方超小旋回〕賃料			バックホウ〔クローラ・後方超小旋回〕賃料		KQ048
振動ローラ〔搭乗式・コンバインド型〕賃料			振動ローラ〔搭乗式・コンバインド型〕賃料		KQ870
運転手（特殊）			運転手（特殊）		RA070
普通作業員			普通作業員		RA010
軽油			軽油 パトロール給油		TSX24
積算単価			積算単価		EP001

施 工 内 訳 表

頁0-0040

当り

機 械 構 成 比：		労 務 構 成 比：		材 料 構 成 比：		市 場 単 価 構 成 比：		標 準 単 価：	
代 表 機 労 材 規 格		構 成 比	単 価	代 表 機 労 材 規 格 (東京地区)		単 価 (東京地区)		備 考	
小 計									

代 表 機 労 材 規 格	構成比	単 価	代 表 機 労 材 規 格 (東京地区)	単価 (東京地区)	備 考
振動ローラ [ハンドガイド式] 賃料			振動ローラ [ハンドガイド式] 賃料		KQ810
普通作業員			普通作業員		RA010
特殊作業員			特殊作業員		RA005
軽油			軽油 パトロール給油		TSX24
積算単価			積算単価		EP001
小計					

代 表 機 労 材 規 格	構成比	単 価	代 表 機 労 材 規 格 (東京地区)	単価 (東京地区)	備 考
振動ローラ [搭乗式・コンバインド型] 賃料			振動ローラ [搭乗式・コンバインド型] 賃料		KQ870
バックホウ [クローラ・後方超小旋回] 賃料			バックホウ [クローラ・後方超小旋回] 賃料		KQ048
運転手 (特殊)			運転手 (特殊)		RA070
普通作業員			普通作業員		RA010
軽油			軽油 パトロール給油		TSX24
積算単価			積算単価		EP001

施 工 内 訳 表

頁0-0043

当り

機 械 構 成 比：		労 務 構 成 比：		材 料 構 成 比：		市 場 単 価 構 成 比：		標 準 単 価：	
代 表 機 労 材 規 格		構 成 比	単 価	代 表 機 労 材 規 格 (東京地区)		単 価 (東京地区)	備 考		
小 計									

代 表 機 労 材 規 格	構成比	単 価	代 表 機 労 材 規 格 (東京地区)	単価 (東京地区)	備 考
振動ローラ [ハンドガイド式] 賃料			振動ローラ [ハンドガイド式] 賃料		KQ810
普通作業員			普通作業員		RA010
特殊作業員			特殊作業員		RA005
軽油			軽油 パトロール給油		TSX24
積算単価			積算単価		EP001
小計					

代 表 機 労 材 規 格	構成比	単 価	代 表 機 労 材 規 格 (東京地区)	単価 (東京地区)	備 考
バックホウ〔クローラ型〕賃料			バックホウ〔クローラ型〕賃料		KQ012
普通作業員			普通作業員		RA010
運転手（特殊）			運転手（特殊）		RA070
土木一般世話役			土木一般世話役		RA125
軽油			軽油 パトロール給油		TSX24
積算単価			積算単価		EP001

施 工 内 訳 表

頁0-0046

当り

機械構成比：		労務構成比：		材料構成比：		全ての費用 市場単価構成比：		標準単価：		当り
代 表 機 労 材 規 格		構成比	単 価	代 表 機 労 材 規 格(東京地区)		単価(東京地区)	備 考			
小計										

代 表 機 労 材 規 格	構成比	単 価	代 表 機 労 材 規 格(東京地区)	単価(東京地区)	備 考
ダンプトラック [オンロード・ディーゼル]			ダンプトラック [オンロード・ディーゼル]		MA405
運転手 (一般)			運転手 (一般)		RA075
軽油			軽油 パトロール給油		TSX24
積算単価			積算単価		EP001
小計					

代 表 機 労 材 規 格	構成比	単 価	代 表 機 労 材 規 格 (東京地区)	単価 (東京地区)	備 考
処分費			処分費		TTA08
小計					

路床置換工（無効層）
再生クラッシャーランRC100

施 工 内 訳 表

100 m3 当り

名 称 ・ 規 格 な ど	数 量	単 位	単 価	金 額	備 考
整地 敷均し(ルーズ) 標準(10,000m3未満)	100.000	m3			SZA109 施工 第0-0014号内訳表
再生クラッシャーラン RC100	127.000	m3			T1010
計	100	m3			
小計	1	m3			
A 路床材種別 D 障害の有無	=2 =1		B 施工数量		=1

代 表 機 労 材 規 格	構成比	単 価	代 表 機 労 材 規 格(東京地区)	単価(東京地区)	備 考
バックホウ〔クローラ型〕賃料			バックホウ〔クローラ型〕賃料		KQ012
運転手（特殊）			運転手（特殊）		RA070
軽油			軽油 パトロール給油		TSX24
積算単価			積算単価		EP001
小計					

路床置換工（有効層）

施 工 内 訳 表

100 m 3 当り					
名 称 ・ 規 格 な ど	数 量	単 位	単 価	金 額	備 考
路床盛土 4.0m以上 20,000m3未満	100.000	m 3			SZA117 施工 第0-0016号内訳表
再生クラッシャーラン R C 1 0 0	127.000	m 3			T1010
計	100	m 3			
小計	1	m 3			
B 路床材種別 D 施工数量	=2 =1		C 施工幅員 E 障害の有無		=3 =1

代 表 機 労 材 規 格	構成比	単 価	代 表 機 労 材 規 格 (東京地区)	単価 (東京地区)	備 考
ブルドーザ [湿地] 賃料			ブルドーザ [湿地] 賃料		KQG15
振動ローラ [フラットシングルドラム] 賃料			振動ローラ [フラットシングルドラム] 賃料		KQ890
運転手 (特殊)			運転手 (特殊)		RA070
普通作業員			普通作業員		RA010
軽油			軽油 パトロール給油		TSX24
積算単価			積算単価		EP001

施 工 内 訳 表

頁0-0053

当り

機 械 構 成 比 :		労 務 構 成 比 :		材 料 構 成 比 :		市 場 単 価 構 成 比 :		標 準 単 価 :	
代 表 機 労 材 規 格		構 成 比	単 価	代 表 機 労 材 規 格 (東京地区)		単 価 (東京地区)		備 考	
小 計									

法面工 人力施工による植生工
筋芝工 野芝・高麗芝

1 m 2 当り

頁0-0054

ふとんかご
設置
機械構成比：

階段式

SZA885

施 工 内 訳 表

施工 第0-0018号内訳表

頁0-0055

1 m 当り

代 表 機 労 材 規 格	構成比	単 価	代 表 機 労 材 規 格 (東京地区)	単価 (東京地区)	備 考
バックハウ (クローラ型) [標準型] 排ガス 3 次			バックハウ (クローラ型) [標準型] 排ガス 3 次		MA19E
普通作業員			普通作業員		RA010
特殊作業員			特殊作業員		RA005
運転手 (特殊)			運転手 (特殊)		RA070
土木一般世話役			土木一般世話役		RA125
ふとんかご (パネルタイプ) GS-3 3. 2×13×高50×幅120			ふとんかご (パネルタイプ) GS-3 4. 0×13×高50×幅120		TJP60

施 工 内 訳 表

機 械 構 成 比 :		労 務 構 成 比 :		材 料 構 成 比 :		市 場 単 価 構 成 比 :		標 準 単 価 :	
代 表 機 労 材 規 格		構 成 比	単 価	代 表 機 労 材 規 格 (東京地区)		単 価 (東京地区)	備 考		
割栗石 1 5 0 - 2 0 0 mm				割栗石 1 5 0 - 2 0 0 mm			TCE16		
軽油				軽油 パトロール給油			TSX24		
その他(材料)				その他(材料)			EZ009		
積算単価				積算単価			EP001		
小計									

施 工 内 訳 表

代 表 機 労 材 規 格	構成比	単 価	代 表 機 労 材 規 格 (東京地区)	単価 (東京地区)	備 考
バックホウ（クローラ型） [後方超小旋回] 排ガス 2 次			バックホウ（クローラ型） [後方超小旋回] 排ガス 2 次		MA204
運転手（特殊）			運転手（特殊）		RA070
普通作業員			普通作業員		RA010
軽油			軽油 パトロール給油		TSX24
積算単価			積算単価		EP001
小計					

代 表 機 労 材 規 格	構成比	単 価	代 表 機 労 材 規 格 (東京地区)	単価 (東京地区)	備 考
バックホウ（クローラ型） [後方超小旋回] 超低・排ガス2014			バックホウ（クローラ型） [後方超小旋回] 超低・排ガス2014		MA23A
タンパ（ランマ）賃料			タンパ（ランマ）賃料		KQ632
普通作業員			普通作業員		RA010
特殊作業員			特殊作業員		RA005
運転手（特殊）			運転手（特殊）		RA070
軽油			軽油 パトロール給油		TSX24

施 工 内 訳 表

頁0-0059

当り

機 械 構 成 比 :		労 務 構 成 比 :		材 料 構 成 比 :		市 場 単 価 構 成 比 :		標 準 単 価 :	
代 表 機 労 材 規 格		構 成 比	単 価	代 表 機 労 材 規 格 (東京地区)		単 価 (東京地区)	備 考		
ガソリン レギュラー スタンド				ガソリン レギュラー スタンド			TSX32		
積算単価				積算単価			EP001		
小計									

代 表 機 労 材 規 格	構成比	単 価	代 表 機 労 材 規 格(東京地区)	単価(東京地区)	備 考
バックホウ〔クローラ型・クレーン付〕賃料			バックホウ〔クローラ型・クレーン付〕賃料		KQ020
その他(機械)			その他(機械)		EK009
普通作業員			普通作業員		RA010
土木一般世話役			土木一般世話役		RA125
運転手（特殊）			運転手（特殊）		RA070
特殊作業員			特殊作業員		RA005

施 工 内 訳 表

頁0-0061

当り

機械構成比：		労務構成比：		材料構成比：		全ての費用 市場単価構成比：		標準単価：		当り
代 表 機 労 材 規 格		構成比	単 価	代 表 機 労 材 規 格 (東京地区)		単価 (東京地区)	備 考			
その他 (労務)				その他 (労務)			ER009			
管 (函) 渠型側溝 固定スリット 縦横断型 300×300				円形側溝 縦断用 内径 2 5 0 mm T－2 5			T1H11			
軽油				軽油 パトロール給油			TSX24			
その他 (材料)				その他 (材料)			EZ009			
積算単価				積算単価			EP001			
小計										

代 表 機 労 材 規 格	構成比	単 価	代 表 機 労 材 規 格(東京地区)	単価(東京地区)	備 考
バックホウ〔クローラ型・クレーン付〕賃料			バックホウ〔クローラ型・クレーン付〕賃料		KQ020
その他(機械)			その他(機械)		EK009
普通作業員			普通作業員		RA010
土木一般世話役			土木一般世話役		RA125
運転手（特殊）			運転手（特殊）		RA070
特殊作業員			特殊作業員		RA005

施 工 内 訳 表

頁0-0063

当り

機械構成比：		労務構成比：		材料構成比：		全ての費用 市場単価構成比：		標準単価：		当り
代 表 機 労 材 規 格		構成比	単 価	代 表 機 労 材 規 格 (東京地区)		単価 (東京地区)	備 考			
その他 (労務)				その他 (労務)			ER009			
管 (函) 渠型側溝 集水部 固定スリット用 縦横断型 300×300				円形側溝 縦断用 内径 2 5 0 m m T - 2 5			T1H71			
軽油				軽油 パトロール給油			TSX24			
その他 (材料)				その他 (材料)			EZ009			
積算単価				積算単価			EP001			
小計										

代 表 機 労 材 規 格	構成比	単 価	代 表 機 労 材 規 格 (東京地区)	単価 (東京地区)	備 考
バックホウ [クローラ型・クレーン付] 賃料			バックホウ [クローラ型・クレーン付] 賃料		KQ020
その他 (機械)			その他 (機械)		EK009
普通作業員			普通作業員		RA010
土木一般世話役			土木一般世話役		RA125
運転手 (特殊)			運転手 (特殊)		RA070
特殊作業員			特殊作業員		RA005

施 工 内 訳 表

頁0-0065

当り

機械構成比：		労務構成比：		材料構成比：		全ての費用 市場単価構成比：		標準単価：		当り
代 表 機 労 材 規 格		構成比	単 価	代 表 機 労 材 規 格 (東京地区)		単価 (東京地区)	備 考			
その他 (労務)				その他 (労務)			ER009			
管 (函) 渠型側溝 固定スリット 縦横断型 300×300				円形側溝 縦断用 内径 2 5 0 m m T - 2 5			T1H00			
軽油				軽油 パトロール給油			TSX24			
その他 (材料)				その他 (材料)			EZ009			
積算単価				積算単価			EP001			
小計										

代 表 機 労 材 規 格	構成比	単 価	代 表 機 労 材 規 格 (東京地区)	単価 (東京地区)	備 考
バックホウ [クローラ型・クレーン付] 賃料			バックホウ [クローラ型・クレーン付] 賃料		KQ020
その他 (機械)			その他 (機械)		EK009
普通作業員			普通作業員		RA010
土木一般世話役			土木一般世話役		RA125
運転手 (特殊)			運転手 (特殊)		RA070
特殊作業員			特殊作業員		RA005

施 工 内 訳 表

頁0-0067

当り

機械構成比：			労務構成比：			材料構成比：			全ての費用 市場単価構成比：			標準単価：			当り
代 表 機 労 材 規 格			構成比	単 価	代 表 機 労 材 規 格 (東京地区)			単価 (東京地区)		備 考					
その他 (労務)					その他 (労務)					ER009					
管 (函) 渠型側溝 集水部 固定スリット用 縦横断型 300×300					円形側溝 縦断用 内径 2 5 0 m m T - 2 5					T1H41					
軽油					軽油 パトロール給油					TSX24					
その他 (材料)					その他 (材料)					EZ009					
積算単価					積算単価					EP001					
小計															

自由勾配側溝据付 (A) B300×H600標準部

L=2.0m (A)縁石タイプ 300×600

施 工 内 訳 表

10 m 当り

名 称 ・ 規 格 な ど	数 量	単 位	単 価	金 額	備 考
排水構造物工 自由勾配側溝 L=2000mm 1000kg/個以下 時期的制約：無 昼間	10.000	m			T3F30
自由勾配側溝 内径 300mm× 600mm	10.000	m			T1754
再生クラッシャー RC-40	0.540	m ³			TCF04 基礎碎石
計	10	m			
小計	1	m			
A 作業区分	=1		B 側溝規格（標準品，W×h）	=4	
C 側溝個当り質量	=1		D 時期的制約の有無	=1	
E 夜間作業の有無	=1		F 基礎碎石施工の有無	=1	
G 10m@基礎碎石設計数量（m ³ ）	=0.45		H 基礎碎石規格	=2	
I 10m@基礎コン設計数量（m ³ ）	=0		M 10m@底部コン設計数量（m ³ ）	=0	

自由勾配側溝据付 (A) B300×H600集水部

L=2.0m 300×600

施 工 内 訳 表

10 m 当り

名 称 ・ 規 格 な ど	数 量	単 位	単 価	金 額	備 考
排水構造物工 自由勾配側溝 L=2000mm 1000kg/個以下 時期的制約：無 昼間	10.000	m			T3F30
自由勾配側溝 内径 300mm× 600mm	10.000	m			T1754
再生クラッシャー RC-40	0.540	m ³			TCF04 基礎碎石
計	10	m			
小計	1	m			
A 作業区分	=1		B 側溝規格（標準品，W×h）	=4	
C 側溝個当り質量	=1		D 時期的制約の有無	=1	
E 夜間作業の有無	=1		F 基礎碎石施工の有無	=1	
G 10m@基礎碎石設計数量（m ³ ）	=0.45		H 基礎碎石規格	=2	
I 10m@基礎コン設計数量（m ³ ）	=0		M 10m@底部コン設計数量（m ³ ）	=0	

自由勾配側溝据付 (A) B300×H700標準部

L=2.0m 300×700

施 工 内 訳 表

10 m 当り

名 称 ・ 規 格 な ど	数 量	単 位	単 価	金 額	備 考
排水構造物工 自由勾配側溝 L=2000mm 1000kg/個以下 時期的制約：無 昼間	10.000	m			T3F30
自由勾配側溝 内径 300mm× 700mm	10.000	m			T1755
再生クラッシャー RC-40	0.540	m ³			TCF04 基礎碎石
計	10	m			
小計	1	m			
A 作業区分	=1		B 側溝規格（標準品，W×h）	=5	
C 側溝個当り質量	=1		D 時期的制約の有無	=1	
E 夜間作業の有無	=1		F 基礎碎石施工の有無	=1	
G 10m@基礎碎石設計数量（m ³ ）	=0.45		H 基礎碎石規格	=2	
I 10m@基礎コン設計数量（m ³ ）	=0		M 10m@底部コン設計数量（m ³ ）	=0	

自由勾配側溝据付 (A) B300×H700集水部

L = 2. 0 m 3 0 0 × 7 0 0 10 m 当り

施 工 内 訳 表

名 称 ・ 規 格 な ど	数 量	単 位	単 価	金 額	備 考
排水構造物工 自由勾配側溝 L=2000mm 1000kg／個以下 時期的制約：無 昼間	10.000	m			T3F30
自由勾配側溝 内径 3 0 0 mm × 7 0 0 mm	10.000	m			T1755
再生クラッシャラン R C - 4 0	0.540	m 3			TCF04 基礎碎石
計	10	m			
小計	1	m			
A 作業区分	=1		B 側溝規格（標準品，W×h）	=5	
C 側溝個当り質量	=1		D 時期的制約の有無	=1	
E 夜間作業の有無	=1		F 基礎碎石施工の有無	=1	
G 1 0 m@基礎碎石設計数量（m 3）	=0.45		H 基礎碎石規格	=2	
I 1 0 m@基礎コン設計数量（m 3）	=0		M 1 0 m@底部コン設計数量（m 3）	=0	

自由勾配側溝据付 (B) B300×H400標準部

L=2.0m 300×400

施 工 内 訳 表

10 m 当り

名 称 ・ 規 格 な ど	数 量	単 位	単 価	金 額	備 考
排水構造物工 自由勾配側溝 L=2000mm 1000kg/個以下 時期的制約：無 昼間	10.000	m			T3F30
自由勾配側溝 内径 300mm× 400mm	10.000	m			T1752
再生クラッシャー RC-40	0.540	m ³			TCF04 基礎碎石
計	10	m			
小計	1	m			
A 作業区分	=1		B 側溝規格（標準品，W×h）	=2	
C 側溝個当り質量	=1		D 時期的制約の有無	=1	
E 夜間作業の有無	=1		F 基礎碎石施工の有無	=1	
G 10m@基礎碎石設計数量（m ³ ）	=0.45		H 基礎碎石規格	=2	
I 10m@基礎コン設計数量（m ³ ）	=0		M 10m@底部コン設計数量（m ³ ）	=0	

自由勾配側溝据付 (B) B300×H400集水部

L=2.0m 300×400

10 m 当り

施 工 内 訳 表

名 称 ・ 規 格 な ど	数 量	単 位	単 価	金 額	備 考
排水構造物工 自由勾配側溝 L=2000mm 1000kg/個以下 時期的制約：無 昼間	10.000	m			T3F30
自由勾配側溝 内径 300mm× 400mm	10.000	m			T1752
再生クラッシャラン RC-40	0.540	m ³			TCF04 基礎碎石
計	10	m			
小計	1	m			
A 作業区分	=1		B 側溝規格（標準品，W×h）	=2	
C 側溝個当り質量	=1		D 時期的制約の有無	=1	
E 夜間作業の有無	=1		F 基礎碎石施工の有無	=1	
G 10m@基礎碎石設計数量（m ³ ）	=0.45		H 基礎碎石規格	=2	
I 10m@基礎コン設計数量（m ³ ）	=0		M 10m@底部コン設計数量（m ³ ）	=0	

自由勾配側溝据付 (B) B300×H500標準部

L=2.0m 300×500

施 工 内 訳 表

10 m 当り

名 称 ・ 規 格 な ど	数 量	単 位	単 価	金 額	備 考
排水構造物工 自由勾配側溝 L=2000mm 1000kg/個以下 時期的制約：無 昼間	10.000	m			T3F30
自由勾配側溝 内径 300mm× 500mm	10.000	m			T1753
再生クラッシャー RC-40	0.540	m ³			TCF04 基礎碎石
計	10	m			
小計	1	m			
A 作業区分	=1		B 側溝規格（標準品，W×h）	=3	
C 側溝個当り質量	=1		D 時期的制約の有無	=1	
E 夜間作業の有無	=1		F 基礎碎石施工の有無	=1	
G 10m@基礎碎石設計数量（m ³ ）	=0.45		H 基礎碎石規格	=2	
I 10m@基礎コン設計数量（m ³ ）	=0		M 10m@底部コン設計数量（m ³ ）	=0	

自由勾配側溝据付 (B) B300×H500集水部

L=2.0m 300×500

10 m 当り

施 工 内 訳 表

名 称 ・ 規 格 な ど	数 量	単 位	単 価	金 額	備 考
排水構造物工 自由勾配側溝 L=2000mm 1000kg/個以下 時期的制約：無 昼間	10.000	m			T3F30
自由勾配側溝 内径 300mm× 500mm	10.000	m			T1753
再生クラッシャー RC-40	0.540	m ³			TCF04 基礎碎石
計	10	m			
小計	1	m			
A 作業区分	=1		B 側溝規格（標準品，W×h）	=3	
C 側溝個当り質量	=1		D 時期的制約の有無	=1	
E 夜間作業の有無	=1		F 基礎碎石施工の有無	=1	
G 10m@基礎碎石設計数量（m ³ ）	=0.45		H 基礎碎石規格	=2	
I 10m@基礎コン設計数量（m ³ ）	=0		M 10m@底部コン設計数量（m ³ ）	=0	

自由勾配側溝据付 (B) B300×H600標準部

L=2.0m 300×600

施 工 内 訳 表

10 m 当り

名 称 ・ 規 格 な ど	数 量	単 位	単 価	金 額	備 考
排水構造物工 自由勾配側溝 L=2000mm 1000kg/個以下 時期的制約：無 昼間	10.000	m			T3F30
自由勾配側溝 内径 300mm× 600mm	10.000	m			T1754
再生クラッシャー RC-40	0.540	m ³			TCF04 基礎碎石
計	10	m			
小計	1	m			
A 作業区分	=1		B 側溝規格（標準品，W×h）	=4	
C 側溝個当り質量	=1		D 時期的制約の有無	=1	
E 夜間作業の有無	=1		F 基礎碎石施工の有無	=1	
G 10m@基礎碎石設計数量（m ³ ）	=0.45		H 基礎碎石規格	=2	
I 10m@基礎コン設計数量（m ³ ）	=0		M 10m@底部コン設計数量（m ³ ）	=0	

自由勾配側溝据付 (B) B300×H600集水部

L=2.0m 300×600

10 m 当り

施 工 内 訳 表

名 称 ・ 規 格 な ど	数 量	単 位	単 価	金 額	備 考
排水構造物工 自由勾配側溝 L=2000mm 1000kg/個以下 時期的制約：無 昼間	10.000	m			T3F30
自由勾配側溝 内径 300mm× 600mm	10.000	m			T1754
再生クラッシャー RC-40	0.540	m ³			TCF04 基礎碎石
計	10	m			
小計	1	m			
A 作業区分	=1		B 側溝規格（標準品，W×h）	=4	
C 側溝個当り質量	=1		D 時期的制約の有無	=1	
E 夜間作業の有無	=1		F 基礎碎石施工の有無	=1	
G 10m@基礎碎石設計数量（m ³ ）	=0.45		H 基礎碎石規格	=2	
I 10m@基礎コン設計数量（m ³ ）	=0		M 10m@底部コン設計数量（m ³ ）	=0	

代 表 機 労 材 規 格	構成比	単 価	代 表 機 労 材 規 格 (東京地区)	単価 (東京地区)	備 考
普通作業員			普通作業員		RA010
特殊作業員			特殊作業員		RA005
土木一般世話役			土木一般世話役		RA125
その他 (労務)			その他 (労務)		ER009
生コンクリート (1 8 - 8 - 2 5) (W / C 指定なし)			生コンクリート 2 4 - 1 2 - 2 5 高炉 W / C 5 5 %		T1101
積算単価			積算単価		EP001

施 工 内 訳 表

頁0-0079

当り

機械構成比：		労務構成比：		材料構成比：		全ての費用 市場単価構成比：		標準単価：		
代 表 機 労 材 規 格		構成比	単 価	代 表 機 労 材 規 格(東京地区)		単価(東京地区)	備 考			
小計										

管（函）渠型側溝枳（A） B300×L500
300×500

300×500

10 m 当り

施 工 内 訳 表

名 称 ・ 規 格 な ど	数 量	単 位	単 価	金 額	備 考
排水構造物工 自由勾配側溝 L=2000mm 1000を超え2000kg／個以下 時期的制約：無 昼間	10.000	m			T3F31
自由勾配側溝 内径 300mm× 500mm	10.000	m			T1753
再生クラッシャラン RC-40	0.900	m ³			TCF04 基礎碎石
計	10	m			
小計	1	m			
A 作業区分	=1		B 側溝規格（標準品，W×h）	=3	
C 側溝個当り質量	=2		D 時期的制約の有無	=1	
E 夜間作業の有無	=1		F 基礎碎石施工の有無	=1	
G 10m@基礎碎石設計数量（m ³ ）	=0.75		H 基礎碎石規格	=2	
I 10m@基礎コン設計数量（m ³ ）	=0		M 10m@底部コン設計数量（m ³ ）	=0	

管（函）渠型側溝枳（A） B300×L700
300×700

300×700

施 工 内 訳 表

10 m 当り

名 称 ・ 規 格 な ど	数 量	単 位	単 価	金 額	備 考
排水構造物工 自由勾配側溝 L=2000mm 1000を超え2000kg／個以下 時期的制約：無 昼間	10.000	m			T3F31
自由勾配側溝 内径 300mm× 700mm	10.000	m			T1755
再生クラッシャラン RC-40	0.900	m ³			TCF04 基礎碎石
計	10	m			
小計	1	m			
A 作業区分	=1		B 側溝規格（標準品，W×h）	=5	
C 側溝個当り質量	=2		D 時期的制約の有無	=1	
E 夜間作業の有無	=1		F 基礎碎石施工の有無	=1	
G 10m@基礎碎石設計数量（m ³ ）	=0.75		H 基礎碎石規格	=2	
I 10m@基礎コン設計数量（m ³ ）	=0		M 10m@底部コン設計数量（m ³ ）	=0	

代 表 機 労 材 規 格	構成比	単 価	代 表 機 労 材 規 格 (東京地区)	単価 (東京地区)	備 考
バックホウ〔クローラ・後方超小旋回〕賃料 クレーン付き			バックホウ〔クローラ・後方超小旋回〕賃料 クレーン付き		KQ051
その他(機械)			その他(機械)		EK009
普通作業員			普通作業員		RA010
土木一般世話役			土木一般世話役		RA125
型わく工			型わく工		RA165
運転手（特殊）			運転手（特殊）		RA070

施 工 内 訳 表

頁0-0084

機械構成比：

労務構成比：

材料構成比：

全ての費用
市場単価構成比：

標準単価：

当り

代 表 機 労 材 規 格	構成比	単 価	代 表 機 労 材 規 格 (東京地区)	単価 (東京地区)	備 考
小計					

ガードレール撤去工
Gr-A, B, C-4E 土中建込

施 工 内 訳 表

1 m 当り

名 称 ・ 規 格 な ど	数 量	単 位	単 価	金 額	備 考
ガードレール撤去工 Gr-A・B・C-4E 土中建込用	1.000	m			RES04
小計	1	m			
A ガードレール規格 C 夜間作業の有無	=2 =1		B 時間的制約の有無		=1

施 工 内 訳 表

構造物とりこわし工
鉄筋構造物 機械施工

低騒音・低振動対策 不要 1 m 3 当り

名 称 ・ 規 格 な ど	数 量	単 位	単 価	金 額	備 考
構造物とりこわし工 鉄筋構造物 制約：無 機械 昼間	1.000	m 3			T3G06
小計	1	m 3			
A 構造物区分	=2		B 施工区分		=1
C 時間的制約の有無	=1		D 夜間作業の有無		=1
E 低騒音・低振動対策の有無	=1				

代 表 機 労 材 規 格	構成比	単 価	代 表 機 労 材 規 格 (東京地区)	単価 (東京地区)	備 考
コンクリートカッタ [バキューム式・湿式] 超低騒音			コンクリートカッタ [バキューム式・湿式] 超低騒音		MC448
その他 (機械)			その他 (機械)		EK009
特殊作業員			特殊作業員		RA005
土木一般世話役			土木一般世話役		RA125
普通作業員			普通作業員		RA010
その他 (労務)			その他 (労務)		ER009

代 表 機 労 材 規 格	構成比	単 価	代 表 機 労 材 規 格 (東京地区)	単価 (東京地区)	備 考
バックホウ [クローラ・後方超小旋回] 賃料			バックホウ [クローラ・後方超小旋回] 賃料		KQ049
土木一般世話役			土木一般世話役		RA125
運転手 (特殊)			運転手 (特殊)		RA070
普通作業員			普通作業員		RA010
軽油			軽油 パトロール給油		TSX24
積算単価			積算単価		EP001

施 工 内 訳 表

頁0-0090

当り

機械構成比： 労務構成比： 材料構成比： 全ての費用
市場単価構成比： 標準単価：

代 表 機 労 材 規 格	構成比	単 価	代 表 機 労 材 規 格 (東京地区)	単価 (東京地区)	備 考
小計					

現場発生品及び支給品積込み・荷卸し

SZA084

施 工 内 訳 表

施工 第0-0043号内訳表
1 t 当り
頁0-0091

機械構成比：	労務構成比：	材料構成比：	市場単価構成比：	標準単価：	
代 表 機 労 材 規 格	構成比	単 価	代 表 機 労 材 規 格(東京地区)	単価(東京地区)	備 考
トラック [クレーン装置付]			トラック [クレーン装置付]		MA444
運転手 (特殊)			運転手 (特殊)		RA070
特殊作業員			特殊作業員		RA005
その他(労務)			その他(労務)		ER009
軽油			軽油 パトロール給油		TSX24
積算単価			積算単価		EP001

施 工 内 訳 表

機械構成比：		労務構成比：		材料構成比：		市場単価構成比：		標準単価：	
代 表 機 労 材 規 格		構成比	単 価	代 表 機 労 材 規 格(東京地区)		単価(東京地区)	備 考		
小計									

代 表 機 労 材 規 格	構成比	単 価	代 表 機 労 材 規 格(東京地区)	単価(東京地区)	備 考
ダンプトラック [オンロード・ディーゼル]			ダンプトラック [オンロード・ディーゼル]		MA405
運転手 (一般)			運転手 (一般)		RA075
軽油			軽油 パトロール給油		TSX24
積算単価			積算単価		EP001
小計					

代 表 機 労 材 規 格	構成比	単 価	代 表 機 労 材 規 格(東京地区)	単価(東京地区)	備 考
ダンプトラック [オンロード・ディーゼル]			ダンプトラック [オンロード・ディーゼル]		MA405
運転手 (一般)			運転手 (一般)		RA075
軽油			軽油 パトロール給油		TSX24
積算単価			積算単価		EP001
小計					

処分費
コンクリート（鉄筋）

施 工 内 訳 表

100 m 3 当り

名 称 ・ 規 格 な ど	数 量	単 位	単 価	金 額	備 考
コンクリート廃材処理費 鉄筋構造物廃材	100.000	m 3			T2600
計	100	m 3			
小計	1	m 3			
A 廃材種別	=1				

処分費
アスファルト

施 工 内 訳 表

100 m 3 当り

名 称 ・ 規 格 な ど	数 量	単 位	単 価	金 額	備 考
アスファルト廃材処理費	100.000	m 3			T2604
計	100	m 3			
小計	1	m 3			
A 廃材種別	=3				

処分費
舗装版切断汚泥

施 工 内 訳 表

100 m 3 当り

名 称 ・ 規 格 な ど	数 量	単 位	単 価	金 額	備 考
舗装版切断汚泥処分費 汚泥比重 1. 2 0 ～ 1. 1 0	100.000	m 3			T8230
計	100	m 3			
小計	1	m 3			
A 廃材種別	=5				

有価物控除
鉄

施 工 内 訳 表

その他 Gコード内×、共×現×一×、現環× 1 t 当り

名 称 ・ 規 格 な ど	数 量	単 位	単 価	金 額	備 考
有価物	1.000	t			
					+00
小計	1	t			
A 有価物種類	=1		B 鉄スクラップ分類		=6

代 表 機 労 材 規 格	構成比	単 価	代 表 機 労 材 規 格 (東京地区)	単価 (東京地区)	備 考
モータグレーダ [土工用] 排ガス 2 0 1 4			モータグレーダ [土工用] 排ガス 2 0 1 4		MC20P
ロードローラ [マカダム] 賃料			ロードローラ [マカダム] 賃料		KQ510
タイヤローラ賃料			タイヤローラ賃料		KQ617
その他 (機械)			その他 (機械)		EK009
運転手 (特殊)			運転手 (特殊)		RA070
普通作業員			普通作業員		RA010

施 工 内 訳 表

頁0-0100

当り

全ての費用
市場単価構成比：

標準単価：

機械構成比：

労務構成比：

材料構成比：

代表機労材規格

構成比

単価

代表機労材規格(東京地区)

単価(東京地区)

備考

特殊作業員			特殊作業員		RA005
土木一般世話役			土木一般世話役		RA125
その他(労務)			その他(労務)		ER009
再生クラッシャラン RC-40			クラッシャラン C-40		TCF04
軽油			軽油 パトロール給油		TSX24
その他(材料)			その他(材料)		EZ009

施 工 内 訳 表

頁0-0101

当り

機械構成比： 労務構成比： 材料構成比： 全ての費用 市場単価構成比： 標準単価：					
代 表 機 労 材 規 格	構成比	単 価	代 表 機 労 材 規 格 (東京地区)	単価 (東京地区)	備 考
積算単価			積算単価		EP001
小計					

代 表 機 労 材 規 格	構成比	単 価	代 表 機 労 材 規 格(東京地区)	単価(東京地区)	備 考
小型バックホウ（クローラ型）後方超小旋回 超低騒音・排ガス3次			小型バックホウ（クローラ型）後方超小旋回 超低騒音・排ガス3次		MA13E
振動ローラ〔搭乗式・コンバインド型〕賃料			振動ローラ〔搭乗式・コンバインド型〕賃料		KQ870
その他(機械)			その他(機械)		EK009
運転手（特殊）			運転手（特殊）		RA070
特殊作業員			特殊作業員		RA005
普通作業員			普通作業員		RA010

施 工 内 訳 表

当り

機械構成比： 労務構成比： 材料構成比： 全ての費用
市場単価構成比： 標準単価：

代 表 機 労 材 規 格	構成比	単 価	代 表 機 労 材 規 格 (東京地区)	単価 (東京地区)	備 考
小計					

代 表 機 労 材 規 格	構成比	単 価	代 表 機 労 材 規 格 (東京地区)	単価 (東京地区)	備 考
モータグレーダ [土工用] 排ガス 2 0 1 4			モータグレーダ [土工用] 排ガス 2 0 1 4		MC20P
ロードローラ [マカダム] 賃料			ロードローラ [マカダム] 賃料		KQ510
タイヤローラ賃料			タイヤローラ賃料		KQ617
その他 (機械)			その他 (機械)		EK009
運転手 (特殊)			運転手 (特殊)		RA070
普通作業員			普通作業員		RA010

施 工 内 訳 表

頁0-0107

当り

機械構成比： 代表機労材規格			全ての費用 市場単価構成比： 代表機労材規格(東京地区)		
労務構成比：			標準単価：		
材料構成比：			標準単価：		
積算単価	構成比	単 価	積算単価	単価(東京地区)	備 考
					EP001
小計					

代 表 機 労 材 規 格	構成比	単 価	代 表 機 労 材 規 格 (東京地区)	単価 (東京地区)	備 考
小型バックホウ（クローラ型）後方超小旋回 超低騒音・排ガス3次			小型バックホウ（クローラ型）後方超小旋回 超低騒音・排ガス3次		MA13E
振動ローラ〔搭乗式・コンバインド型〕賃料			振動ローラ〔搭乗式・コンバインド型〕賃料		KQ870
その他(機械)			その他(機械)		EK009
運転手（特殊）			運転手（特殊）		RA070
特殊作業員			特殊作業員		RA005
普通作業員			普通作業員		RA010

施 工 内 訳 表

頁0-0110

当り

機械構成比：		労務構成比：		材料構成比：		全ての費用 市場単価構成比：		標準単価：		当り
代 表 機 労 材 規 格		構成比	単 価	代 表 機 労 材 規 格(東京地区)		単価(東京地区)	備 考			
小計										

代 表 機 労 材 規 格	構成比	単 価	代 表 機 労 材 規 格 (東京地区)	単価 (東京地区)	備 考
小型バックホウ（クローラ型）後方超小旋回 超低騒音・排ガス3次			小型バックホウ（クローラ型）後方超小旋回 超低騒音・排ガス3次		MA13E
振動ローラ〔搭乗式・コンバインド型〕賃料			振動ローラ〔搭乗式・コンバインド型〕賃料		KQ870
その他(機械)			その他(機械)		EK009
運転手（特殊）			運転手（特殊）		RA070
特殊作業員			特殊作業員		RA005
普通作業員			普通作業員		RA010

施 工 内 訳 表

頁0-0113

当り

機械構成比：		労務構成比：		材料構成比：		全ての費用 市場単価構成比：		標準単価：		当り
代 表 機 労 材 規 格		構成比	単 価	代 表 機 労 材 規 格(東京地区)		単価(東京地区)	備 考			
小計										

代 表 機 労 材 規 格	構成比	単 価	代 表 機 労 材 規 格 (東京地区)	単価 (東京地区)	備 考
小型バックホウ（クローラ型）後方超小旋回 超低騒音・排ガス3次			小型バックホウ（クローラ型）後方超小旋回 超低騒音・排ガス3次		MA13E
振動ローラ〔搭乗式・コンバインド型〕賃料			振動ローラ〔搭乗式・コンバインド型〕賃料		KQ870
その他(機械)			その他(機械)		EK009
運転手（特殊）			運転手（特殊）		RA070
特殊作業員			特殊作業員		RA005
普通作業員			普通作業員		RA010

施 工 内 訳 表

頁0-0116

当り

機械構成比：		労務構成比：		材料構成比：		全ての費用 市場単価構成比：		標準単価：		当り	
代 表 機 労 材 規 格		構成比	単 価	代 表 機 労 材 規 格(東京地区)		単価(東京地区)	備 考				
小計											

代 表 機 労 材 規 格	構成比	単 価	代 表 機 労 材 規 格(東京地区)	単価(東京地区)	備 考
アスファルトフィニッシャ [ホイール] 賃料			アスファルトフィニッシャ [ホイール] 賃料		KQ687
タイヤローラ賃料			タイヤローラ賃料		KQ617
ロードローラ [マカダム] 賃料			ロードローラ [マカダム] 賃料		KQ510
その他(機械)			その他(機械)		EK009
普通作業員			普通作業員		RA010
運転手（特殊）			運転手（特殊）		RA070

施 工 内 訳 表

頁0-0119

当り

機械構成比：		労務構成比：		材料構成比：		全ての費用 市場単価構成比：		標準単価：		当り
代 表 機 労 材 規 格		構成比	単 価	代 表 機 労 材 規 格 (東京地区)		単価 (東京地区)		備 考		
その他 (材料)				その他 (材料)				EZ009		
積算単価				積算単価				EP001		
小計										

代 表 機 労 材 規 格	構成比	単 価	代 表 機 労 材 規 格 (東京地区)	単価 (東京地区)	備 考
アスファルトフィニッシャ [ホイール] 賃料			アスファルトフィニッシャ [ホイール] 賃料		KQ687
タイヤローラ賃料			タイヤローラ賃料		KQ617
ロードローラ [マカダム] 賃料			ロードローラ [マカダム] 賃料		KQ510
その他 (機械)			その他 (機械)		EK009
普通作業員			普通作業員		RA010
運転手 (特殊)			運転手 (特殊)		RA070

施 工 内 訳 表

頁0-0122

当り

機械構成比：		労務構成比：		材料構成比：		全ての費用 市場単価構成比：		標準単価：		当り
代 表 機 労 材 規 格		構成比	単 価	代 表 機 労 材 規 格(東京地区)		単価(東京地区)	備 考			
その他(材料)				その他(材料)			EZ009			
積算単価				積算単価			EP001			
小計										

代 表 機 労 材 規 格	構成比	単 価	代 表 機 労 材 規 格 (東京地区)	単価 (東京地区)	備 考
アスファルトフィニッシャ [ホイール] 賃料			アスファルトフィニッシャ [ホイール] 賃料		KQ687
タイヤローラ賃料			タイヤローラ賃料		KQ617
ロードローラ [マカダム] 賃料			ロードローラ [マカダム] 賃料		KQ510
その他 (機械)			その他 (機械)		EK009
普通作業員			普通作業員		RA010
運転手 (特殊)			運転手 (特殊)		RA070

施 工 内 訳 表

頁0-0125

当り

機械構成比：		労務構成比：		材料構成比：		全ての費用 市場単価構成比：		標準単価：		当り
代 表 機 労 材 規 格		構成比	単 価	代 表 機 労 材 規 格(東京地区)		単価(東京地区)		備 考		
その他(材料)				その他(材料)				EZ009		
積算単価				積算単価				EP001		
小計										

代 表 機 労 材 規 格	構成比	単 価	代 表 機 労 材 規 格 (東京地区)	単価 (東京地区)	備 考
アスファルトフィニッシャ [クローラ型]			アスファルトフィニッシャ [クローラ型]		MC361
振動ローラ [搭乗式・コンバインド型] 賃料			振動ローラ [搭乗式・コンバインド型] 賃料		KQ870
その他 (機械)			その他 (機械)		EK009
普通作業員			普通作業員		RA010
特殊作業員			特殊作業員		RA005
運転手 (特殊)			運転手 (特殊)		RA070

施 工 内 訳 表

頁0-0127

当り

全ての費用

機械構成比： 労務構成比： 材料構成比： 市場単価構成比： 標準単価：

代 表 機 労 材 規 格	構成比	単 価	代 表 機 労 材 規 格 (東京地区)	単価 (東京地区)	備 考
土木一般世話役			土木一般世話役		RA125
その他 (労務)			その他 (労務)		ER009
アスファルト混合物 エコスラグ入り再生密粒度アスコン (1 3)			再生アスファルト混合物 密粒度 (1 3)		T1482
アスファルト乳剤 PK-3 プライムコート用			アスファルト乳剤 PK-3 プライムコート用		TG402
軽油			軽油 パトロール給油		TSX24
その他 (材料)			その他 (材料)		EZ009

施 工 内 訳 表

当り

機械構成比： 労務構成比： 材料構成比： 全ての費用 市場単価構成比： 標準単価：					
代 表 機 労 材 規 格	構成比	単 価	代 表 機 労 材 規 格 (東京地区)	単価 (東京地区)	備 考
積算単価			積算単価		EP001
小計					

代 表 機 労 材 規 格	構成比	単 価	代 表 機 労 材 規 格(東京地区)	単価(東京地区)	備 考
バックホウ〔クローラ・後方超小旋回〕賃料 クレーン付き			バックホウ〔クローラ・後方超小旋回〕賃料 クレーン付き		KQ050
特殊作業員			特殊作業員		RA005
普通作業員			普通作業員		RA010
土木一般世話役			土木一般世話役		RA125
その他(労務)			その他(労務)		ER009
歩車道境界ブロック B 180／205×250×600			歩車道境界ブロック B 180／205×250×600		TGG14

施 工 内 訳 表

機 械 構 成 比 :		労 務 構 成 比 :		材 料 構 成 比 :		市 場 単 価 構 成 比 :		標 準 単 価 :	
代 表 機 労 材 規 格		構 成 比	単 価	代 表 機 労 材 規 格 (東京地区)		単 価 (東京地区)	備 考		
軽油				軽油 パトロール給油			TSX24		
積算単価				積算単価			EP001		
小計									

代 表 機 労 材 規 格	構成比	単 価	代 表 機 労 材 規 格 (東京地区)	単価 (東京地区)	備 考
バックホウ [クローラ・後方超小旋回] 賃料 クレーン付き			バックホウ [クローラ・後方超小旋回] 賃料 クレーン付き		KQ050
特殊作業員			特殊作業員		RA005
普通作業員			普通作業員		RA010
土木一般世話役			土木一般世話役		RA125
その他 (労務)			その他 (労務)		ER009
歩車道境界ブロック B 180 / 205 × 250 × 600			歩車道境界ブロック B 180 / 205 × 250 × 600		TGG14

施 工 内 訳 表

頁0-0132

当り

機 械 構 成 比 :		労 務 構 成 比 :		材 料 構 成 比 :		市 場 単 価 構 成 比 :		標 準 単 価 :	
代 表 機 労 材 規 格		構 成 比	単 価	代 表 機 労 材 規 格 (東京地区)		単 価 (東京地区)	備 考		
軽油				軽油 パトロール給油			TSX24		
積算単価				積算単価			EP001		
小計									

歩車道境界ブロック
設置

SZD241
B種 10cm低ブロック

施 工 内 訳 表

施工 第0-0062号内訳表
1 m 当り
頁0-0133

代 表 機 労 材 規 格	構成比	単 価	代 表 機 労 材 規 格 (東京地区)	単価 (東京地区)	備 考
バックホウ [クローラ・後方超小旋回] 賃料 クレーン付き			バックホウ [クローラ・後方超小旋回] 賃料 クレーン付き		KQ050
特殊作業員			特殊作業員		RA005
普通作業員			普通作業員		RA010
土木一般世話役			土木一般世話役		RA125
その他 (労務)			その他 (労務)		ER009
歩車道境界ブロック B 180 / 205 × 250 × 600			歩車道境界ブロック B 180 / 205 × 250 × 600		TGG14

施 工 内 訳 表

機 械 構 成 比 :		労 務 構 成 比 :		材 料 構 成 比 :		市 場 単 価 構 成 比 :		標 準 単 価 :	
代 表 機 労 材 規 格		構 成 比	単 価	代 表 機 労 材 規 格 (東京地区)		単 価 (東京地区)	備 考		
軽油				軽油 パトロール給油			TSX24		
積算単価				積算単価			EP001		
小計									

歩車道境界ブロック
設置

機械構成比：

労務構成比：

B種 基礎付ブロック

材料構成比：

SZD241

施 工 内 訳 表

施工 第0-0063号内訳表

頁0-0135

1 m 当り
標準単価：

代 表 機 労 材 規 格	構成比	単 価	代 表 機 労 材 規 格 (東京地区)	単価 (東京地区)	備 考
バックホウ [クローラ・後方超小旋回] 賃料 クレーン付き			バックホウ [クローラ・後方超小旋回] 賃料 クレーン付き		KQ050
バックホウ [クローラ型] 賃料			バックホウ [クローラ型] 賃料		KQ012
普通作業員			普通作業員		RA010
特殊作業員			特殊作業員		RA005
土木一般世話役			土木一般世話役		RA125
型わく工			型わく工		RA165

施 工 内 訳 表

頁0-0136

当り

機械構成比：		労務構成比：		材料構成比：		市場単価構成比：		標準単価：	
代 表 機 労 材 規 格		構成比	単 価	代 表 機 労 材 規 格 (東京地区)		単価 (東京地区)	備 考		
その他 (労務)				その他 (労務)			ER009		
歩車道境界ブロック B 180 / 205 × 250 × 600				歩車道境界ブロック B 180 / 205 × 250 × 600			TGG14		
生コンクリート (18-8-25) (W / C 指定なし)				生コンクリート 18-8-25 高炉 W / C 60%			T1101		
軽油				軽油 パトロール給油			TSX24		
再生クラッシュラン RC-40				再生クラッシュラン RC-40			TCF04		
積算単価				積算単価			EP001		

施 工 内 訳 表

頁0-0137

当り

機 械 構 成 比：		労 務 構 成 比：		材 料 構 成 比：		市 場 単 価 構 成 比：		標 準 単 価：	
代 表 機 労 材 規 格		構 成 比	単 価	代 表 機 労 材 規 格 (東京地区)		単 価 (東京地区)		備 考	
小 計									

代 表 機 労 材 規 格	構成比	単 価	代 表 機 労 材 規 格(東京地区)	単価(東京地区)	備 考
バックホウ [クローラ型] 賃料			バックホウ [クローラ型] 賃料		KQ012
普通作業員			普通作業員		RA010
土木一般世話役			土木一般世話役		RA125
特殊作業員			特殊作業員		RA005
型わく工			型わく工		RA165
その他(労務)			その他(労務)		ER009

施 工 内 訳 表

頁0-0139

当り

機械構成比：		労務構成比：		材料構成比：		市場単価構成比：		標準単価：	
代 表 機 労 材 規 格		構成比	単 価	代 表 機 労 材 規 格 (東京地区)		単価 (東京地区)	備 考		
地先境界ブロック C 150×150×600				地先境界ブロック C 150×150×600			TGG26		
生コンクリート (18-8-25) (W/C指定なし)				生コンクリート 18-8-25 高炉 W/C60%			T1101		
再生クラッシュラン RC-40				再生クラッシュラン RC-40			TCF04		
軽油				軽油 パトロール給油			TSX24		
積算単価				積算単価			EP001		
小計									

施 工 内 訳 表

転落防止柵設置工

ビーム式 土中建込用

支柱間隔 3 m

施工規模 5 0 m未満

100 m 当り

名 称 ・ 規 格 な ど	数 量	単 位	単 価	金 額	備 考
横断・転落防止柵設置 ビーム式・パネル式 土中建込用	100.000	m			RJ008
横断・転落防止柵設置 根巻きコンクリート	35.000	箇所			RJ142
転落防止柵 ビーム式（4段ビーム） 土中建込用 スパン3 m	100.000	m			TGD72
計	100	m			
小計	1	m			
A 防護柵種別	=2		B 作業区分		=1
C 施工区分	=1		D 支柱間隔		=4
E 根巻きコンクリートの有無	=2		F 施工規模		=3
H 夜間作業の有無	=1				

施 工 内 訳 表

区画線設置工 溶融式（手動）	実線 1 5 c m			全ての費用	1000 m 当り
名 称 ・ 規 格 な ど	数 量	単 位	単 価	金 額	備 考
区画線設置工[溶融式（手動）] 実線 15cm 豪雪補正：無 時間的制約：無 昼間	1,000.000	m			T3A00
路面標示用塗料 3種1号 JIS K 5665 溶融式 白 比重2.0 ガラスビーズ含有量15～18%	570.000	k g			T4A06
ガラスビーズ J I S R 3 3 0 1 1号（0.106～0.850mm） 色ー 比重ー	25.000	k g			T4A13
接着用プライマー 区画線用 色ー 比重0.9	25.000	k g			T4A11
軽油	40.000	L			TSX24
雑材料		%			#01
計	1,000	m			
小計	1	m			
A 施工区分	=1		B 規格・仕様		=1
C 時間的制約の有無	=1		D 夜間作業の有無		=1
E 色	=1		F 塗装厚		=1
G 舗装種別	=1		H 排水性舗装の有無		=1
I 施工区間	=1		J 豪雪割増		=2
K 費用の内訳	=1				

施 工 内 訳 表

区画線設置工

溶融式（手動）

破線

1 5 c m

全ての費用

1000

m

当り

名 称 ・ 規 格 な ど	数 量	単 位	単 価	金 額	備 考
区画線設置工[溶融式（手動）] 破線 15cm 豪雪補正：無 時間的制約：無 昼間	1,000.000	m			T3A24
路面標示用塗料 3種1号 JIS K 5665 溶融式 白 比重2.0 ガラスビーズ含有量15～18%	570.000	kg			T4A06
ガラスビーズ JIS R 3301 1号（0.106～0.850mm） 色ー 比重ー	25.000	kg			T4A13
接着用プライマー 区画線用 色ー 比重0.9	25.000	kg			T4A11
軽油	44.000	L			TSX24
雑材料		%			#01
計	1,000	m			
小計	1	m			
A 施工区分	=1		B 規格・仕様		=5
C 時間的制約の有無	=1		D 夜間作業の有無		=1
E 色	=1		F 塗装厚		=1
G 舗装種別	=1		H 排水性舗装の有無		=1
I 施工区間	=1		J 豪雪割増		=2
K 費用の内訳	=1				

施 工 内 訳 表

道路付属物設置工 道路鋳設置
小型鋳 両面 貼付式樹脂製 幅 1 0 c m
施工規模 1 0 個以上 3 0 個未満 1 個 当り

名 称 ・ 規 格 な ど	数 量	単 位	単 価	金 額	備 考
道路鋳設置工 小型鋳 両面反射 貼付式 樹脂製 設置幅 1 0 c m	1. 000	個			RGJ48
小 計	1	個			
A 作業区分	=1		B 規格仕様区分		=6
C 施工規模	=2		D 時間的制約の有無		=3
E 夜間作業の有無	=1				

代 表 機 労 材 規 格	構成比	単 価	代 表 機 労 材 規 格 (東京地区)	単価 (東京地区)	備 考
バックホウ [クローラ型] 賃料			バックホウ [クローラ型] 賃料		KQ012
運転手 (特殊)			運転手 (特殊)		RA070
軽油			軽油 パトロール給油		TSX24
積算単価			積算単価		EP001
小計					

代 表 機 労 材 規 格	構成比	単 価	代 表 機 労 材 規 格 (東京地区)	単価 (東京地区)	備 考
バックホウ [クローラ型] 賃料			バックホウ [クローラ型] 賃料		KQ012
振動ローラ [ハンドガイド式] 賃料			振動ローラ [ハンドガイド式] 賃料		KQ805
タンパ (ランマ) 賃料			タンパ (ランマ) 賃料		KQ632
普通作業員			普通作業員		RA010
特殊作業員			特殊作業員		RA005
運転手 (特殊)			運転手 (特殊)		RA070

施 工 内 訳 表

頁0-0146

当り

機械構成比： 労務構成比： 材料構成比： 市場単価構成比： 標準単価：					
代 表 機 労 材 規 格	構成比	単 価	代 表 機 労 材 規 格 (東京地区)	単価 (東京地区)	備 考
軽油			軽油 パトロール給油		TSX24
ガソリン レギュラー スタンド			ガソリン レギュラー スタンド		TSX32
積算単価			積算単価		EP001
小計					

代 表 機 労 材 規 格	構成比	単 価	代 表 機 労 材 規 格 (東京地区)	単価 (東京地区)	備 考
バックホウ [クローラ型・クレーン付] 賃料			バックホウ [クローラ型・クレーン付] 賃料		KQ024
その他 (機械)			その他 (機械)		EK009
普通作業員			普通作業員		RA010
土木一般世話役			土木一般世話役		RA125
運転手 (特殊)			運転手 (特殊)		RA070
特殊作業員			特殊作業員		RA005

施 工 内 訳 表

頁0-0148

当り

機械構成比：	労務構成比：	材料構成比：	市場単価構成比：	標準単価：	
代 表 機 労 材 規 格	構成比	単 価	代 表 機 労 材 規 格 (東京地区)	単価 (東京地区)	備 考
その他 (労務)			その他 (労務)		ER009
コンクリート擁壁			コンクリート擁壁 (中地震対応型) 宅認 1 0 k N 1 6 0 0 型 L 2 . 0 m		TK001
軽油			軽油 パトロール給油		TSX24
その他 (材料)			その他 (材料)		EZ009
積算単価			積算単価		EP001
小計					

代 表 機 労 材 規 格	構成比	単 価	代 表 機 労 材 規 格(東京地区)	単価(東京地区)	備 考
ラフテレーンクレーン [油圧伸縮ジブ] 賃料			ラフテレーンクレーン [油圧伸縮ジブ] 賃料		KQ430
その他(機械)			その他(機械)		EK009
普通作業員			普通作業員		RA010
土木一般世話役			土木一般世話役		RA125
特殊作業員			特殊作業員		RA005
その他(労務)			その他(労務)		ER009

施 工 内 訳 表

頁0-0150

当り

機 械 構 成 比 :		労 務 構 成 比 :		材 料 構 成 比 :		市 場 単 価 構 成 比 :		標 準 単 価 :	
代 表 機 労 材 規 格		構 成 比	単 価	代 表 機 労 材 規 格 (東京地区)		単 価 (東京地区)		備 考	
コンクリート擁壁				コンクリート擁壁 (中地震対応型) 宅認10kN 2500型 L2.0m				TK001	
積算単価				積算単価				EP001	
小計									

施 工 内 訳 表

代 表 機 労 材 規 格	構成比	単 価	代 表 機 労 材 規 格(東京地区)	単価(東京地区)	備 考
バックホウ〔クローラ型・クレーン付〕賃料			バックホウ〔クローラ型・クレーン付〕賃料		KQ020
その他(機械)			その他(機械)		EK009
普通作業員			普通作業員		RA010
土木一般世話役			土木一般世話役		RA125
運転手（特殊）			運転手（特殊）		RA070
特殊作業員			特殊作業員		RA005

施 工 内 訳 表

頁0-0152

当り

機械構成比：		労務構成比：		材料構成比：		全ての費用 市場単価構成比：		標準単価：		当り
代 表 機 労 材 規 格		構成比	単 価	代 表 機 労 材 規 格 (東京地区)		単価 (東京地区)		備 考		
その他 (労務)				その他 (労務)				ER009		
管 (函) 渠型側溝 スリット無 縦横断型 300×300				円形側溝 縦断用 内径 2 5 0 mm T - 2 5				T1J75		
軽油				軽油 パトロール給油				TSX24		
その他 (材料)				その他 (材料)				EZ009		
積算単価				積算単価				EP001		
小計										

代 表 機 労 材 規 格	構成比	単 価	代 表 機 労 材 規 格 (東京地区)	単価 (東京地区)	備 考
普通作業員			普通作業員		RA010
積算単価			積算単価		EP001
小計					

代 表 機 労 材 規 格	構成比	単 価	代 表 機 労 材 規 格 (東京地区)	単価 (東京地区)	備 考
バックホウ [クローラ型] 賃料			バックホウ [クローラ型] 賃料		KQ012
その他 (機械)			その他 (機械)		EK009
普通作業員			普通作業員		RA010
特殊作業員			特殊作業員		RA005
運転手 (特殊)			運転手 (特殊)		RA070
土木一般世話役			土木一般世話役		RA125

施 工 内 訳 表

頁0-0155

当り

機械構成比：		労務構成比：		材料構成比：		全ての費用 市場単価構成比：		標準単価：		当り
代 表 機 労 材 規 格		構成比	単 価	代 表 機 労 材 規 格 (東京地区)		単価 (東京地区)	備 考			
その他 (労務)				その他 (労務)			ER009			
再生クラッシャラン R C - 4 0				再生クラッシャラン R C - 4 0			TCF04			
軽油				軽油 パトロール給油			TSX24			
その他 (材料)				その他 (材料)			EZ009			
積算単価				積算単価			EP001			
小計										

代 表 機 労 材 規 格	構成比	単 価	代 表 機 労 材 規 格 (東京地区)	単価 (東京地区)	備 考
コンクリートポンプ車 [トラック架装] ブーム式			コンクリートポンプ車 [トラック架装] ブーム式		MC316
その他 (機械)			その他 (機械)		EK009
普通作業員			普通作業員		RA010
土木一般世話役			土木一般世話役		RA125
特殊作業員			特殊作業員		RA005
運転手 (特殊)			運転手 (特殊)		RA070

代 表 機 労 材 規 格	構成比	単 価	代 表 機 労 材 規 格 (東京地区)	単価 (東京地区)	備 考
型わく工			型わく工		RA165
普通作業員			普通作業員		RA010
土木一般世話役			土木一般世話役		RA125
その他 (労務)			その他 (労務)		ER009
積算単価			積算単価		EP001
小計					

代 表 機 労 材 規 格	構成比	単 価	代 表 機 労 材 規 格 (東京地区)	単価 (東京地区)	備 考
コンクリートポンプ車 [トラック架装] ブーム式			コンクリートポンプ車 [トラック架装] ブーム式		MC316
その他 (機械)			その他 (機械)		EK009
普通作業員			普通作業員		RA010
土木一般世話役			土木一般世話役		RA125
特殊作業員			特殊作業員		RA005
運転手 (特殊)			運転手 (特殊)		RA070

施 工 内 訳 表

頁0-0160

当り

機械構成比： 労務構成比： 材料構成比： 全ての費用 市場単価構成比： 標準単価：					
代 表 機 労 材 規 格	構成比	単 価	代 表 機 労 材 規 格 (東京地区)	単価 (東京地区)	備 考
その他 (労務)			その他 (労務)		ER009
生コンクリート (24-12-25) 高炉 (W/C 55%以下)			生コンクリート 24-12-25 高炉 W/C 55%		T1235
軽油			軽油 パトロール給油		TSX24
積算単価			積算単価		EP001
小計					

鉄筋加工・組立
一般構造物

SD345 D22

1 t 当り

施 工 内 訳 表

名 称 ・ 規 格 な ど	数 量	単 位	単 価	金 額	備 考
鉄筋加工	1.000	t			SB502 施工 第0-0080号内訳表
鉄筋組立（一般構造物）	1.000	t			SB502 施工 第0-0081号内訳表
小計	1	t			
A 作業区分	=3		B 組立区分		=1
C 鉄筋材料規格・径	=8		D R T C 賃料補正係数（標準＝省略）		=0

鉄筋加工

施 工 内 訳 表

1 t 当り					
名 称 ・ 規 格 な ど	数 量	単 位	単 価	金 額	備 考
土木一般世話役		人			RA125
鉄筋工		人			RA050
普通作業員		人			RA010
ラフテレーンクレーン [油圧伸縮ジブ] 賃料 排ガス 2 0 1 4		日			KQ4C5
異形棒鋼 S D 3 4 5 D 2 2	1. 030	t			TA210
諸雑費		%			#09
小 計	1	t			
A 作業区分 D R T C 賃料補正係数 (標準=省略)	=1 =0		C 鉄筋材料規格・径		=8

鉄筋組立（一般構造物）

施 工 内 訳 表

1 t 当り					
名 称 ・ 規 格 な ど	数 量	単 位	単 価	金 額	備 考
土木一般世話役		人			RA125
鉄筋工		人			RA050
普通作業員		人			RA010
ラフテレーンクレーン〔油圧伸縮ジブ〕賃料 排ガス 2 0 1 4		日			KQ4C5
諸雑費		%			#09
小 計	1	t			
A 作業区分 C 鉄筋材料規格・径	=2 =8		B 組立区分 D R T C 賃料補正係数（標準＝省略）		=1 =0

鉄筋加工・組立
一般構造物

SD345 D16

1 t 当り

施 工 内 訳 表

名 称 ・ 規 格 な ど	数 量	単 位	単 価	金 額	備 考
鉄筋加工	1.000	t			SB502 施工 第0-0083号内訳表
鉄筋組立（一般構造物）	1.000	t			SB502 施工 第0-0084号内訳表
小計	1	t			
A 作業区分 C 鉄筋材料規格・径	=3 =6		B 組立区分 D R T C 賃料補正係数（標準＝省略）		=1 =0

鉄筋加工

施 工 内 訳 表

1 t 当り					
名 称 ・ 規 格 な ど	数 量	単 位	単 価	金 額	備 考
土木一般世話役		人			RA125
鉄筋工		人			RA050
普通作業員		人			RA010
ラフテレーンクレーン [油圧伸縮ジブ] 賃料 排ガス 2 0 1 4		日			KQ4C5
異形棒鋼 S D 3 4 5 D 1 6	1. 030	t			TA206
諸雑費		%			#09
小 計	1	t			
A 作業区分 D R T C 賃料補正係数 (標準=省略)	=1 =0		C 鉄筋材料規格・径		=6

鉄筋組立（一般構造物）

施 工 内 訳 表

1 t 当り

名 称 ・ 規 格 な ど	数 量	単 位	単 価	金 額	備 考
土木一般世話役		人			RA125
鉄筋工		人			RA050
普通作業員		人			RA010
ラフテレーンクレーン〔油圧伸縮ジブ〕賃料 排ガス2014		日			KQ4C5
諸雑費		%			#09
小計	1	t			
A 作業区分 C 鉄筋材料規格・径	=2 =6		B 組立区分 D R T C 賃料補正係数（標準＝省略）		=1 =0

鉄筋加工・組立
一般構造物

SD345 D13

1 t 当り

施 工 内 訳 表

名 称 ・ 規 格 な ど	数 量	単 位	単 価	金 額	備 考
鉄筋加工	1.000	t			SB502 施工 第0-0086号内訳表
鉄筋組立（一般構造物）	1.000	t			SB502 施工 第0-0087号内訳表
小計	1	t			
A 作業区分	=3		B 組立区分		=1
C 鉄筋材料規格・径	=5		D R T C 賃料補正係数（標準＝省略）		=0

鉄筋加工

施 工 内 訳 表

1 t 当り					
名 称 ・ 規 格 な ど	数 量	単 位	単 価	金 額	備 考
土木一般世話役		人			RA125
鉄筋工		人			RA050
普通作業員		人			RA010
ラフテレーンクレーン [油圧伸縮ジブ] 賃料 排ガス 2 0 1 4		日			KQ4C5
異形棒鋼 S D 3 4 5 D 1 3	1. 030	t			TA204
諸雑費		%			#09
小 計	1	t			
A 作業区分 D R T C 賃料補正係数 (標準＝省略)	=1 =0		C 鉄筋材料規格・径		=5

鉄筋組立（一般構造物）

施 工 内 訳 表

1 t 当り					
名 称 ・ 規 格 な ど	数 量	単 位	単 価	金 額	備 考
土木一般世話役		人			RA125
鉄筋工		人			RA050
普通作業員		人			RA010
ラフテレーンクレーン〔油圧伸縮ジブ〕賃料 排ガス 2 0 1 4		日			KQ4C5
諸雑費		%			#09
小 計	1	t			
A 作業区分 C 鉄筋材料規格・径	=2 =5		B 組立区分 D R T C 賃料補正係数（標準＝省略）		=1 =0

支保工
パイプサポート支保

施 工 内 訳 表

1 式 当り

名 称 ・ 規 格 な ど	数 量	単 位	単 価	金 額	備 考
支保工（内訳） パイプサポート支保 V ≦ 4 0 空m 3 支保耐力 4 0 k N / m 2 以下	27.100	空m 3			SB693 施工 第0-0089号内訳表
小計	1	式			
A 支保工数量（空m 3） C 総設置数量（B = 1 時選択）	=27.1 =2		B 支保工法 D 支保耐力（B = 1 時選択）		=1 =1

支保工（内訳）

パイプサポート支保 $V \leq 40 \text{ m}^3$ 支保耐力 40 kN/m^2 以下 100 m^3 当り

施 工 内 訳 表

名 称 ・ 規 格 な ど	数 量	単 位	単 価	金 額	備 考
土木一般世話役		人			RA125
型わく工		人			RA165
とび工		人			RA030
普通作業員		人			RA010
諸雑費		%			#09
計	100	m^3			
小計	1	m^3			
A 支保工法 C 支保耐力（A = 1 選択）	=1 =1		B 総設置数量（A = 1 時選択）		=2

ガードレール撤去工
Gr-A, B, C-2B Co建込

施 工 内 訳 表

1 m 当り

名 称 ・ 規 格 な ど	数 量	単 位	単 価	金 額	備 考
ガードレール撤去工 Gr-A・B・C-2B Co建込用	1.000	m			RES12
小計	1	m			
A ガードレール規格 C 夜間作業の有無	=6 =1		B 時間的制約の有無		=1

施 工 内 訳 表

構造物とりこわし工 無筋構造物 機械施工		低騒音・低振動対策 不要		1 m 3 当り	
名 称 ・ 規 格 な ど	数 量	単 位	単 価	金 額	備 考
構造物とりこわし工 無筋構造物 制約：無 機械 昼間	1.000	m 3			T3G00
小 計	1	m 3			
A 構造物区分	=1		B 施工区分		=1
C 時間的制約の有無	=1		D 夜間作業の有無		=1
E 低騒音・低振動対策の有無	=1				

処分費
その他

施 工 内 訳 表

100 m 3 当り

名 称 ・ 規 格 な ど	数 量	単 位	単 価	金 額	備 考
その他	100.000	m 3			E0100
計	100	m 3			
小計	1	m 3			
A 廃材種別	=6				

油圧式杭圧入引抜機据付・解体
圧入 (Nm a x ≤ 5 0)

陸上施工 Ⅲ型

1 回 当り

施 工 内 訳 表

名 称 ・ 規 格 な ど	数 量	単 位	単 価	金 額	備 考
土木一般世話役		人			RA125
特殊作業員		人			RA005
とび工		人			RA030
油圧式杭圧入引抜機運転 エンジン式 排出ガス対策型 2 0 1 4 年規制		日			SX250 施工 第0-0094号内訳表
ラフテレーンクレーン運転 油圧伸縮ジブ型 排出ガス対策型 3 次基準		日			SX170 施工 第0-0095号内訳表
小 計	1	回			
A 作業区分 C 鋼矢板型式	=2 =2		B 施工場所 D 豪雪割増		=1 =1

油圧式杭圧入引抜機運転
エンジン式

排出ガス対策型 2014 年規制

1 日 当り

施 工 内 訳 表

名 称 ・ 規 格 な ど	数 量	単 位	単 価	金 額	備 考
油圧式杭圧入引抜機 [エンジン式ユニット] 排ガス 2014		供用日			MB15B
軽油	128.000	L			TSX24
小計	1	日			
A 規格	=8		B 機種		=8
C 供用日当運転日数 (標準=省略)	=0		D 豪雪割増		=1
E 油圧式杭圧入引抜機 (供用日/日)	=1.49		F 軽油 (L/日)		=128

ラフテレーンクレーン運転
油圧伸縮ジブ型

排出ガス対策型3次基準

1 日 当り

施 工 内 訳 表

名 称 ・ 規 格 な ど	数 量	単 位	単 価	金 額	備 考
ラフテレーンクレーン [油圧伸縮ジブ型] 排ガス3次		供用日			MA627
運転手 (特殊)		人			RA070
軽油	92.000	L			TSX24
小計	1	日			
A 規格	=6		B 機種		=4
C 供用日当運転時間 (標準=省略)	=0		D 豪雪割増		=1
E ラフテレーンクレーン (供用日/日)	=1.49		F 特殊運転手 (人/日)		=1
G 軽油 (L/日)	=92				

鋼矢板圧入工（Nmax ≤ 50）

陸上施工 圧入長 8 m

Ⅲ型 L = 8.5 m

10 枚 当り

施 工 内 訳 表

名 称 ・ 規 格 な ど	数 量	単 位	単 価	金 額	備 考
土木一般世話役		人			RA125
特殊作業員		人			RA005
とび工		人			RA030
油圧式杭圧入引抜機運転 エンジン式 排出ガス対策型 2014 年規制		日			SX250 施工 第0-0094号内訳表
杭打ち用ウォータージェット運転 排ガス 3 次		日			SX215 施工 第0-0097号内訳表
ラフテレーンクレーン運転 油圧伸縮ジブ型 排出ガス対策型 3 次基準		日			SX170 施工 第0-0095号内訳表
諸雑費		%			#09
計	10	枚			
小計	1	枚			
A 施工場所 C 圧入長 (m) E 最大N値	=1 =8 =2		B 鋼矢板型式 D 矢板長 (m) F 豪雪割増		=2 =8.5 =1

杭打ち用ウォータジェット運転
排ガス3次

施 工 内 訳 表

1 日 当り

名 称 ・ 規 格 な ど	数 量	単 位	単 価	金 額	備 考
杭打ち用ウォータジェット [エンジン式] 排ガス3次		供用日			MB058
軽油	134.000	L			TSX24
小計	1	日			
A 規格	=3		B 供用日当運転時間 (標準=省略)	=0	
C 豪雪割増	=1		D 杭打ち用ウォータジェット (供用日／日)	=1.49	
E 軽油 (L／日)	=134				

鋼矢板引抜工（油圧圧入引抜工）

陸上施工 III型

引抜長 8 m

10 枚 当り

施 工 内 訳 表

名 称 ・ 規 格 な ど	数 量	単 位	単 価	金 額	備 考
土木一般世話役		人			RA125
特殊作業員		人			RA005
とび工		人			RA030
油圧式杭圧入引抜機運転 エンジン式 排出ガス対策型 2 0 1 4 年規制		日			SX250 施工 第0-0094号内訳表
ラフテレーンクレーン運転 油圧伸縮ジブ型 排出ガス対策型 3 次基準		日			SX170 施工 第0-0095号内訳表
諸雑費		%			#09
計	10	枚			
小計	1	枚			
A 施工場所 C 引抜長（m）	=1 =8		B 鋼矢板型式 D 豪雪割増		=2 =1

仮設材（鋼矢板・H型鋼）

当初より撤去する

本矢板

（一部撤去または一部埋設）

1

式

当り

施 工 内 訳 表

名 称 ・ 規 格 な ど	数 量	単 位	単 価	金 額	備 考
鋼材質料	9.100	t			
鋼材修理費及び損耗費	9.100	t			
小 計	1	式			
A 仮設材種別	=1		F 使用回数（回）		=1
G 供用日数（日）	=26		H 重量（t）		=9.1
I 補助工法の有無	=2				

締切排水工（常時排水）
 0～120m³/h未満

施 工 内 訳 表

1 式 当り

名 称 ・ 規 格 な ど	数 量	単 位	単 価	金 額	備 考
ポンプ運転 排水量0以上120m ³ /h未満 全揚程 10m 常時排水		日			SB705 施工 第0-0101号内訳表
ポンプ設置・撤去	1.000	箇所			SB709 施工 第0-0104号内訳表
小 計	1	式			
A 排水方法 C 締切現場数（箇所） E 全揚程	=2 =1 =1		B 排水量（／h） D 水替日数（日） F 豪雪割増		=1 =0 =1

施 工 内 訳 表

ポンプ運転
排水量0以上120m3／h未満

全揚程 10m 常時排水

1 日 当り

名 称 ・ 規 格 な ど	数 量	単 位	単 価	金 額	備 考
特殊作業員		人			RA005
工事用水中ポンプ運転		日			SX777 施工 第0-0102号内訳表
発動発電機運転 ディーゼルエンジン駆動 超低騒音（排出ガス対策型3次基準）		日			SX805 施工 第0-0103号内訳表
諸雑費		%			#09
小計	1	日			
A 排水量 C 排水方法	=1 =2		B 全揚程 D 豪雪割増		=1 =1

工事用水中ポンプ運転

施 工 内 訳 表

1 日 当り

名 称 ・ 規 格 な ど	数 量	単 位	単 価	金 額	備 考
工事用水中ポンプ賃料		供用日			KQE35
小計	1	日			
A 規格 C 工事用水中ポンプ（供用日／日）	=7 =1. 1		B 電力料計上区分 D 電力量（k W h ／日）		=1 =0

発動発電機運転
ディーゼルエンジン駆動

超低騒音（排出ガス対策型3次基準）

1 日 当り

施 工 内 訳 表

名 称 ・ 規 格 な ど	数 量	単 位	単 価	金 額	備 考
発動発電機 [ディーゼルエンジン駆動] 賃料 超低騒音・排ガス3次		供用日			KQC53
軽油	137.000	L			TSX24
小計	1	日			
A 規格 C 発動発電機（供用日／日）	=10 =1.1		B 機種 D 燃料（L／日）		=10 =137

ポンプ設置・撤去

施 工 内 訳 表

1 箇所 当り

名 称 ・ 規 格 な ど	数 量	単 位	単 価	金 額	備 考
土木一般世話役		人			RA125
特殊作業員		人			RA005
普通作業員		人			RA010
バックホウ運転 クローラ型・クレーン付 超低騒音（排出ガス対策型2014年規制）		日			SX060 施工 第0-0105号内訳表
小計	1	箇所			

バックホウ運転
クローラ型・クレーン付

超低騒音（排出ガス対策型2014年規制）

1 日 当り

施 工 内 訳 表

名 称 ・ 規 格 な ど	数 量	単 位	単 価	金 額	備 考
バックホウ [クローラ型・クレーン付] 賃料 超低騒音・排ガス2014		供用日			KQ0N6
運転手（特殊）		人			RA070
軽油	45.000	L			TSX24
小計	1	日			
A 規格	=7		B 排出ガス対策型区分	=11	
C バックホウ（供用日／日）	=1.47		D 特殊運転手（人／日）	=1	
E 軽油（L／日）	=45				

交通誘導警備員の計上
交通誘導警備員B

施 工 内 訳 表

1 式 当り

名 称 ・ 規 格 な ど	数 量	単 位	単 価	金 額	備 考
交通誘導警備員B	94.000	人・日			SA063 施工 第0-0107号内訳表
小計	1	式			
A 必要日数 C 交通誘導警備員	=47 =2		B 配置人数		=2

交通誘導警備員B

施 工 内 訳 表

1 人・日 当り

名 称 ・ 規 格 な ど	数 量	単 位	単 価	金 額	備 考
交通誘導警備員B		人			RA227
小計	1	人・日			
A 交通誘導警備員区分	=2				

貨物自動車運搬費

20 t車以上30 t車まで

片道運搬距離7.6 km

1 台 当り

施 工 内 訳 表

名 称 ・ 規 格 な ど	数 量	単 位	単 価	金 額	備 考
基本運賃料金	1.000	回			E0001
被運搬建設機械の運搬中賃料又は損料	0.000	供用日			KAX18
小 計	1	台			
A 運搬車規格	=5		B 片道運搬距離 (k m)	=7.6	
C その他諸料金の有無	=2		D 被運搬機械の賃料 (損料) の有無	=1	
G 運搬区分	=2				

施 工 内 訳 表

仮設材等の運搬
製品長 1 2 m以内

運搬距離 7. 6 k m (×往復) 1 t 当り

名 称 ・ 規 格 な ど	数 量	単 位	単 価	金 額	備 考
仮設材等運搬費	1. 000	t			E0001
仮設材等積込み、取卸し費 往復分	1. 000	t			K0503
小 計	1	t			
A 製品長区分	=1		B 片道運搬距離 (k m)	=7. 6	
C 運搬区分	=3		D 深夜早朝割増の有無	=1	
F 有料道路利用料計上の有無	=2		G その他の諸料金計上の有無	=2	
J 仮設材等 (鋼矢板, H形鋼等) の積込, 取卸費=4					

入力データ一覧表

コード	名 称 ・ 規 格 な ど	数 量／ 単 位	単 価 金 額	条 件 名 値 条 件 称
G0110	塩化ビニル管	10 m		
SZA589	暗渠排水管 据付	10 m		A=1, B=1, C=1, E=1, F=1 A=据付, B=直管, C=50～150mm, E=豪雪割増 工種条件と同じ, F=全ての費用
TCE36	砂 クッション用	0.2 m ³		
G0120	現場打ち集水桝 B600×L600×H1000	1 箇所		
SZA633	現場打ち集水桝・街渠桝（本体） 1 8－8－2 5 高炉	1 箇所		B=14, C=2, D=1, E=1, F=4, G=1, I=1, J=1 B=0.49m ³ を超え0.52m ³ 以下, C=人力打設, D=一般養生・特殊養生（練炭）, E= 高炉, F=1 8－8－2 5, G=普通車運搬, I=0<L（km）≤1 0, J=水セメント比指定なし
T3902	集水ます用グレーチング（網目：普通） 車道用 T－2 5 6 0 0×6 0 0	1 枚		
G0130	現場打ち集水桝 B500×L500×H700	1 箇所		
SZA633	現場打ち集水桝・街渠桝（本体） 1 8－8－2 5 高炉	1 箇所		B=7, C=2, D=1, E=1, F=4, G=1, I=1, J=1 B=0.32m ³ を超え0.34m ³ 以下, C=人力打設, D=一般養生・特殊養生（練炭）, E= 高炉, F=1 8－8－2 5, G=普通車運搬, I=0<L（km）≤1 0, J=水セメント比指定なし
T3901	集水ます用グレーチング（網目：普通） 車道用 T－2 5 5 0 0×5 0 0	1 枚		
G0140	排水桝 B500×L500×H500	1 箇所		
SZA633	現場打ち集水桝・街渠桝（本体） 1 8－8－2 5 高炉	1 箇所		B=5, C=2, D=1, E=1, F=4, G=1, I=1, J=1 B=0.28m ³ を超え0.30m ³ 以下, C=人力打設, D=一般養生・特殊養生（練炭）, E= 高炉, F=1 8－8－2 5, G=普通車運搬, I=0<L（km）≤1 0, J=水セメント比指定なし
T3901	集水ます用グレーチング（網目：普通） 車道用 T－2 5 5 0 0×5 0 0	1 枚		

入力データ一覧表

コード	名 称 ・ 規 格 な ど	数 量／ 単 位	単 価 金 額	条 件 名 称 条 件 名 称
X1000	***本 工 事***			
Y0HZZ	道路改良	1 式		
Y0H1Y	道路土工	1 式		
Y0H1Y200	掘削工	1 式		
Y0H1Y200A00	掘削	1 式		
SZA101	掘削 土砂	595 m 3		A=1, B=1, C=2, D=1, E=3 A=土砂, B=切土, C=押土なし, D=障害なし, E=5, 000m3未満
Y0H1Y256	路体盛土工	1 式		
Y0H1Y256A06	路体（築堤）盛土	1 式		
SZA113	路体（築堤）盛土 2.5m以上4.0m未満	52 m 3		A=2 A=2.5m以上4.0m未満
Y0H1Y257	路床盛土工	1 式		
Y0H1Y257A07	路床盛土	1 式		
SZA117	路床盛土 2.5m未満	20 m 3		A=1 A=2.5m未満
SZA117	路床盛土 2.5m以上4.0m未満	11 m 3		A=2 A=2.5m以上4.0m未満
SZA117	路床盛土 2.5m未満	43 m 3		A=1 A=2.5m未満
Y0H1Y258	法面整形工	1 式		
Y0H1Y258409	法面整形（盛土部）	1 式		
SZA301	法面整形 盛土部	73 m 2		A=1, B=2, C=2, D=2 A=盛土部, B=法面締固めなし, C=現場制約なし, D=粘性土、砂及び砂質土、粘性土

入力データ一覧表

コード	名 称 ・ 規 格 な ど	数 量／ 単 位	単 価 金 額	条 件 条 件 名 称 値 称
Y0H1Y205	残土処理工	1 式		
Y0H1Y205A01	土砂等運搬	1 式		
SZA105	土砂等運搬 標準	464 m 3		A=1, B=1, C=1, D=1, G=1. 8 A=標準, C=土砂(岩塊・玉石混り土含む), D=DID区間なし, G=運搬距離 [k m]
Y0H1Y205A0F	残土等処分	1 式		
SZA133	残土等処分	464 m 3		A=2 A=処分費（各種）
Y0H01	地盤改良工	1 式		
Y0H0125A	置換工	1 式		
Y0H0125A40F	置換	1 式		
S1803	路床置換工（無効層） 再生クラッシャーランRC100	436 m 3		A=2, B=1, D=1 A=再生クラッシャーランRC100, B=標準（10,000m3未満）, D=障 害なし
S1801	路床置換工（有効層）	465 m 3		B=2, C=3, D=1, E=1 B=再生クラッシャーランRC100, C=4.0m以上, D=20,000m3未満, E=障害なし
Y0H1R	法面工	1 式		
Y0H1R200	植生工	1 式		
Y0H1R20042B	筋芝	1 式		
SF316	法面工 人力施工による植生工 筋芝工 野芝・高麗芝	73 m 2		A=5, C=4, E=1 A=筋芝工 野芝・高麗芝, C=施工規模 100m2未満, E=植栽割増 なし

入力データ一覧表

コード	名 称 ・ 規 格 な ど	数 量／ 単 位	単 価 金 額	条 件 条 件 名 称 値
Y0H1R200	かご工	1 式		
Y0H1R20042B	ふとんかご	1 式		
SZA885	ふとんかご 設置	4.5 m		A=1, B=2, C=2, D=2, E=1 A=設置, B=階段式, C=高さ50cm×幅120cm, D=線径3.2 網目13, E=豪雪 割増 工種条件と同じ
Y0H25	排水構造物工	1 式		
Y0H25200	作業土工	1 式		
Y0H2520040R	床掘り	1 式		
SZA161	床掘り 土砂	33 m 3		A=1, B=5 A=土砂, B=小規模
Y0H252005F2	埋戻し	1 式		
SZA181	埋戻し	28 m 3		A=4 A=最大埋戻幅1m未満
Y0H25201	側溝工	1 式		
Y4519360000	管（函）渠型側溝	1 式		
SZA597	管（函）渠型側溝（A） B300×H300標準部 据付	24.8 m		A=1, B=1, C=1, E=1, F=1, G=1, H=2, I=2, J=8 A=据付, B=200mm以上300mm以下, C=基礎碎石あり, E=計上有り, F=固定 スリット, G=標準部, H=有り, I=縦横断型, J=300×300×2000
SZA597	管（函）渠型側溝（A） B300×H300集水部 据付	4.0 m		A=1, B=1, C=1, E=1, F=1, G=2, H=2, I=2, J=8 A=据付, B=200mm以上300mm以下, C=基礎碎石あり, E=計上有り, F=固定 スリット, G=集水部, H=有り, I=縦横断型, J=300×300×2000
SZA597	管（函）渠型側溝（B） B300×H300標準部 据付	12.0 m		A=1, B=1, C=1, E=1, F=1, G=1, H=1, I=2, J=8 A=据付, B=200mm以上300mm以下, C=基礎碎石あり, E=計上有り, F=固定 スリット, G=標準部, H=無し, I=縦横断型, J=300×300×2000

入力データ一覧表

コード	名 称 ・ 規 格 な ど	数 量 / 単 位	単 価 金 額	条 件 名 条 件 名 称
SZA597	管（函）渠型側溝（B） B300×H300集水部 据付	2.0 m		A=1, B=1, C=1, E=1, F=1, G=2, H=1, I=2, J=8 A=据付, B=200mm以上300mm以下, C=基礎碎石あり, E=計上有り, F=固定 スリット, G=集水部, H=無し, I=縦横断型, J=300×300×2000
Y4519360000	敷調整側溝	1 式		
S4632	自由勾配側溝据付（A） B300×H600標準部 L = 2. 0 m （A）縁石タイプ	12.0 m		A=1, B=4, C=1, D=1, E=1, F=1, G=0. 45, H=2, I=0, M=0 A=設置（側溝材料費計上）, B=3 0 0 × 6 0 0, C=1 0 0 0 k g / 個 以下, D=無し, E=夜間作業（2 0 時～6 時）なし, F=基礎碎石施工す る, G=1 0 m @ 基礎碎石設計数量（m 3）, H=R C - 4 0, I=1 0 m @ 基礎コン設計数量（m 3）, M=1 0 m @ 底部コン設計数量（m 3）
S4632	自由勾配側溝据付（A） B300×H600集水部 L = 2. 0 m	2.0 m		A=1, B=4, C=1, D=1, E=1, F=1, G=0. 45, H=2, I=0, M=0 A=設置（側溝材料費計上）, B=3 0 0 × 6 0 0, C=1 0 0 0 k g / 個 以下, D=無し, E=夜間作業（2 0 時～6 時）なし, F=基礎碎石施工す る, G=1 0 m @ 基礎碎石設計数量（m 3）, H=R C - 4 0, I=1 0 m @ 基礎コン設計数量（m 3）, M=1 0 m @ 底部コン設計数量（m 3）
S4632	自由勾配側溝据付（A） B300×H700標準部 L = 2. 0 m	3.2 m		A=1, B=5, C=1, D=1, E=1, F=1, G=0. 45, H=2, I=0, M=0 A=設置（側溝材料費計上）, B=3 0 0 × 7 0 0, C=1 0 0 0 k g / 個 以下, D=無し, E=夜間作業（2 0 時～6 時）なし, F=基礎碎石施工す る, G=1 0 m @ 基礎碎石設計数量（m 3）, H=R C - 4 0, I=1 0 m @ 基礎コン設計数量（m 3）, M=1 0 m @ 底部コン設計数量（m 3）
S4632	自由勾配側溝据付（A） B300×H700集水部 L = 2. 0 m	2.0 m		A=1, B=5, C=1, D=1, E=1, F=1, G=0. 45, H=2, I=0, M=0 A=設置（側溝材料費計上）, B=3 0 0 × 7 0 0, C=1 0 0 0 k g / 個 以下, D=無し, E=夜間作業（2 0 時～6 時）なし, F=基礎碎石施工す る, G=1 0 m @ 基礎碎石設計数量（m 3）, H=R C - 4 0, I=1 0 m @ 基礎コン設計数量（m 3）, M=1 0 m @ 底部コン設計数量（m 3）
S4632	自由勾配側溝据付（B） B300×H400標準部 L = 2. 0 m	12.0 m		A=1, B=2, C=1, D=1, E=1, F=1, G=0. 45, H=2, I=0, M=0 A=設置（側溝材料費計上）, B=3 0 0 × 4 0 0, C=1 0 0 0 k g / 個 以下, D=無し, E=夜間作業（2 0 時～6 時）なし, F=基礎碎石施工す る, G=1 0 m @ 基礎碎石設計数量（m 3）, H=R C - 4 0, I=1 0 m @ 基礎コン設計数量（m 3）, M=1 0 m @ 底部コン設計数量（m 3）

入力データ一覧表

コード	名 称 ・ 規 格 な ど	数 量／ 単 位	単 価 金 額	条 件 名 条 件 名 称
S4632	自由勾配側溝据付 (B) B300×H400集水部 L = 2. 0 m	4. 0 m		A=1, B=2, C=1, D=1, E=1, F=1, G=0. 45, H=2, I=0, M=0 A=設置 (側溝材料費計上), B=3 0 0 × 4 0 0, C=1 0 0 0 k g / 個 以下, D=無し, E=夜間作業 (2 0 時～6 時) なし, F=基礎碎石施工する, G=1 0 m @ 基礎碎石設計数量 (m 3), H=R C - 4 0, I=1 0 m @ 基礎コン設計数量 (m 3), M=1 0 m @ 底部コン設計数量 (m 3)
S4632	自由勾配側溝据付 (B) B300×H500標準部 L = 2. 0 m	11. 0 m		A=1, B=3, C=1, D=1, E=1, F=1, G=0. 45, H=2, I=0, M=0 A=設置 (側溝材料費計上), B=3 0 0 × 5 0 0, C=1 0 0 0 k g / 個 以下, D=無し, E=夜間作業 (2 0 時～6 時) なし, F=基礎碎石施工する, G=1 0 m @ 基礎碎石設計数量 (m 3), H=R C - 4 0, I=1 0 m @ 基礎コン設計数量 (m 3), M=1 0 m @ 底部コン設計数量 (m 3)
S4632	自由勾配側溝据付 (B) B300×H500集水部 L = 2. 0 m	2. 0 m		A=1, B=3, C=1, D=1, E=1, F=1, G=0. 45, H=2, I=0, M=0 A=設置 (側溝材料費計上), B=3 0 0 × 5 0 0, C=1 0 0 0 k g / 個 以下, D=無し, E=夜間作業 (2 0 時～6 時) なし, F=基礎碎石施工する, G=1 0 m @ 基礎碎石設計数量 (m 3), H=R C - 4 0, I=1 0 m @ 基礎コン設計数量 (m 3), M=1 0 m @ 底部コン設計数量 (m 3)
S4632	自由勾配側溝据付 (B) B300×H600標準部 L = 2. 0 m	3. 9 m		A=1, B=4, C=1, D=1, E=1, F=1, G=0. 45, H=2, I=0, M=0 A=設置 (側溝材料費計上), B=3 0 0 × 6 0 0, C=1 0 0 0 k g / 個 以下, D=無し, E=夜間作業 (2 0 時～6 時) なし, F=基礎碎石施工する, G=1 0 m @ 基礎碎石設計数量 (m 3), H=R C - 4 0, I=1 0 m @ 基礎コン設計数量 (m 3), M=1 0 m @ 底部コン設計数量 (m 3)
S4632	自由勾配側溝据付 (B) B300×H600集水部 L = 2. 0 m	2. 0 m		A=1, B=4, C=1, D=1, E=1, F=1, G=0. 45, H=2, I=0, M=0 A=設置 (側溝材料費計上), B=3 0 0 × 6 0 0, C=1 0 0 0 k g / 個 以下, D=無し, E=夜間作業 (2 0 時～6 時) なし, F=基礎碎石施工する, G=1 0 m @ 基礎碎石設計数量 (m 3), H=R C - 4 0, I=1 0 m @ 基礎コン設計数量 (m 3), M=1 0 m @ 底部コン設計数量 (m 3)
SZB401	コンクリート 無筋・鉄筋構造物	1 m 3		A=1, B=4, E=2, G=2, K=1, L=4, M=1, O=1, P=1, Q=1, R=1 A=無筋・鉄筋構造物, B=人力打設, E=一般養生, G=現場内小運搬なし, K= 高炉セメント, L=1 8 - 8 - 2 5, M=普通車運搬, O=豪雪割増 工種条件と同じ, P=全ての費用, Q=0 < L (k m) ≤ 1 0, R=水セメ ント比指定なし

入力データ一覧表

コード	名 称 ・ 規 格 な ど	数 量／ 単 位	単 価 金 額	条 件 名 称 条 件 名 称
Y4519360000	管（函）渠型側溝柵	1 式		
S4632	管（函）渠型側溝柵（A） B300×L500 3 0 0 × 5 0 0	1. 0 m		A=1, B=3, C=2, D=1, E=1, F=1, G=0. 75, H=2, I=0, M=0 A=設置（側溝材料費計上）, B= 3 0 0 × 5 0 0, C= 1 0 0 0 を超え 2 0 0 0 k g ／ 個以下, D=無し, E=夜間作業（2 0 時～6 時）なし, F= 基礎碎石施工する, G= 1 0 m@基礎碎石設計数量（m 3）, H=R C－ 4 0, I= 1 0 m@基礎コン設計数量（m 3）, M= 1 0 m@底部コン設 計数量（m 3）
S4632	管（函）渠型側溝柵（A） B300×L700 3 0 0 × 7 0 0	1. 0 m		A=1, B=5, C=2, D=1, E=1, F=1, G=0. 75, H=2, I=0, M=0 A=設置（側溝材料費計上）, B= 3 0 0 × 7 0 0, C= 1 0 0 0 を超え 2 0 0 0 k g ／ 個以下, D=無し, E=夜間作業（2 0 時～6 時）なし, F= 基礎碎石施工する, G= 1 0 m@基礎碎石設計数量（m 3）, H=R C－ 4 0, I= 1 0 m@基礎コン設計数量（m 3）, M= 1 0 m@底部コン設 計数量（m 3）
Y0H25202	管渠工	1 式		
Y0H25202B1T	ヒューム管（B形管）	1 式		
SZA581	ヒューム管（B形管） 据付	10. 8 m		A=1, B=3, C=1, D=1, I=1, J=1, K=4, L=1, N=1, O=1, P=1 A=据付, B=300mm, C=90° 巻き, D=基礎碎石あり, I=外圧管1種, J= 高 炉セメント, K= 1 8－8－2 5, L=普通車運搬, N=全ての費用, O= 0 < L（k m） ≤ 1 0, P=水セメント比指定なし
G0110	塩化ビニル管	13. 5 m		
Y0H25203	集水柵・マンホール工	1 式		
Y0H25203B2E	集水柵・マンホール基礎	1 式		
G0120	現場打ち集水柵 B600×L600×H1000	1 箇所		
G0130	現場打ち集水柵 B500×L500×H700	1 箇所		
G0140	排水柵 B500×L500×H500	3 箇所		
Y0H09	構造物撤去工	1 式		

入力データ一覧表

コード	名 称 ・ 規 格 な ど	数 量／ 単 位	単 価 金 額	条 件 名 条 件 名 称
YOH092HG	防護柵撤去工	1 式		
YOH092HG509	防護柵撤去（ガードレール）	1 式		
SF267	ガードレール撤去工 G r - A, B, C - 4 E 土中建込	32.0 m		A=2, B=1, C=1 A=G r - A, B, C - 4 E 土中建込, B=時間的制約なし, C=夜間作業（20時～6時）なし
YOH0921D	構造物取壊し工	1 式		
YOH0921D43Y	コンクリート構造物取壊し	1 式		
S4638	構造物とりこわし工 鉄筋構造物 機械施工	20 m 3		A=2, B=1, C=1, D=1, E=1 A=鉄筋構造物, B= 機械施工, C=無し, D=夜間作業（20時～6時）なし, E=低騒音・低振動対策 不要
YOH0921DA6E	舗装版切断	1 式		
SZD321	舗装版切断 アスファルト舗装版	36.7 m		A=1, B=1 A=アスファルト舗装版, B=15cm以下
YOH0921DA6G	舗装版破碎	1 式		
SZD311	舗装版破碎 アスファルト舗装版	709 m 2		A=1, B=1, C=1, D=1, F=1 A=アスファルト舗装版, B=障害等なし, C=騒音振動対策不要, D=15cm以下, F=積込作業あり
YOH092H0	運搬処理工	1 式		
YOH092HOA0K	殻運搬	1 式		
SZA084	現場発生品及び支給品積込み・荷卸し	0.5 t		A=1
SZA961	殻運搬 コンクリート(鉄筋)構造物とりこわし	20 m 3		A=2, B=1, C=1, G=3.5 A=コンクリート(鉄筋)構造物とりこわし, B=機械積込, C=DID区間なし, G=運搬距離 [k m]

入力データ一覧表

コード	名 称 ・ 規 格 な ど	数 量／ 単 位	単 価 金 額	条 件 名 条 件 名 称
SZA961	殻運搬 舗装版破砕	35 m 3		A=3, B=3, C=1, G=3. 5 A=舗装版破砕, B=機械積込(騒音対策不要、舗装版厚15cm以下), C=DI D区間なし, G=運搬距離 [k m]
T8232	舗装版切断運搬費 (汚泥) 2 t 車 片道 2 5 k m まで	0. 1 m 3		
YOH092HOA0L	殻処分	1 式		
S0020	処分費 コンクリート (鉄筋)	20 m 3		A=1 A=コンクリート (鉄筋)
S0020	処分費 アスファルト	35 m 3		A=3 A=アスファルト
S0020	処分費 舗装版切断汚泥	0. 1 m 3		A=5 A=舗装版切断汚泥
#0046	諸経費対象外(共× 現× 一×)	1 1 式		A=1, B=1 A=工種金額加算累計, B=特殊金額加算累計
S0025	有価物控除 鉄	0. 5 t		A=1, B=6 A=鉄, B=その他 (C 条件で単価入力)
Y0IZZ	舗装	1 式		
Y0I24	舗装工	1 式		
Y0I24212	アスファルト舗装工	1 式		
Y0I24212A1J	下層路盤 (車道・路肩部)	1 式		
SZD005	下層路盤 (車道・路肩部) 全仕上り厚 1 5 0 m m	420 m 2		A=150, B=1, D=4, E=1, F=1 A=全仕上り厚 (mm), B=1層施工, D=再生クラッシュラン R C - 4 0 , E=豪雪割増 工種条件と同じ, F=全ての費用
Y0I24212A1K	下層路盤 (歩道部)	1 式		
SZD006	凍上抑制層 全仕上り厚 1 5 0 m m	186 m 2		A=150, B=1 A=全仕上り厚 (mm), B=1層施工
Y0I24212A1L	上層路盤 (車道・路肩部)	1 式		

入力データ一覧表

コード	名 称 ・ 規 格 な ど	数 量／ 単 位	単 価 金 額	条 件 名 条 件 名 称
SZD009	上層路盤（車道・路肩部） 粒度調整砕石	461 m ²		A=2, D=150, E=1 A=粒度調整砕石, D=全仕上り厚(mm), E=1層施工
SZD006	路盤工（乗入部） 全仕上り厚 3 7 0 mm	37 m ²		A=370, B=2, D=4, E=1, F=1 A=全仕上り厚(mm), B=2層施工, D=再生クラッシャラン R C - 4 0 , E=豪雪割増 工種条件と同じ, F=全ての費用
SZD006	路盤工（乗入部） 全仕上り厚 5 2 0 mm	117 m ²		A=520, B=3, D=4, E=1, F=1 A=全仕上り厚(mm), B=3層施工, D=再生クラッシャラン R C - 4 0 , E=豪雪割増 工種条件と同じ, F=全ての費用
Y0I24212A1M	上層路盤（歩道部）	1 式		
SZD006	歩道路盤 全仕上り厚 1 0 0 mm	190 m ²		A=100, B=1 A=全仕上り厚(mm), B=1層施工
Y0I24212A1N	基層（車道・路肩部）	1 式		
SZD021	基層（車道・路肩部） 3.0m超	461 m ²		A=4, B=50, C=1, D=2, E=22, H=1 A=3.0m超, B=1層当り平均仕上り厚(mm), C=2.35t/m ³ , D=ﾌﾟﾗｲﾑｺｰﾄ, E= エコスラグ入り再生粗粒度アスコン(20)-50, H=夜間割増なし
Y0I24212A1S	表層（車道・路肩部）	1 式		
SZD023	表層（車道・路肩部） 3.0m超	461 m ²		A=4, B=50, C=1, D=1, E=24, F=1, H=1 A=3.0m超, B=1層当り平均仕上り厚(mm), C=2.35t/m ³ , D=ﾀｯｸｺｰﾄ, E=エ コスラグ入り再生密粒度アスコン(20)-50, F=ﾀｯｸｺｰﾄ PK-4, H=夜間割 増なし
SZD023	表層（すりつけ舗装・車道・路肩部） 3.0m超	21 m ²		A=4, B=10, C=1, D=1, E=26, F=1, H=1 A=3.0m超, B=1層当り平均仕上り厚(mm), C=2.35t/m ³ , D=ﾀｯｸｺｰﾄ, E=エ コスラグ入り再生密粒度アスコン(13)-50, F=ﾀｯｸｺｰﾄ PK-4, H=夜間割 増なし
Y0I24212A1T	表層（歩道部）	1 式		
SZD027	表層（歩道部） 1.4m以上	343 m ²		A=3, B=30, C=1, D=2, E=26, F=2, H=1 A=1.4m以上, B=1層当り平均仕上り厚(mm), C=2.20t/m ³ , D=ﾌﾟﾗｲﾑｺｰﾄ, E=エコスラグ入り再生密粒度アスコン(13)-50, F=ﾌﾟﾗｲﾑｺｰﾄ PK-3, H =夜間割増なし

入力データ一覧表

コード	名 称 ・ 規 格 な ど	数 量／ 単 位	単 価 金 額	条 件 名 称 条 件 名 称
Y0I31	縁石工	1 式		
Y0I31201	縁石工	1 式		
Y0I3120143N	歩車道境界ブロック	1 式		
SZD241	歩車道境界ブロック 設置	48.2 m		A=1, B=2, C=2, D=2, K=1 A=設置, B=B種(180/205×250×600), C=基礎砕石なし, D=均し基礎コン クリートなし, K=0<L (km) ≤ 10
SZD241	歩車道境界ブロック 設置	3.6 m		A=1, B=2, C=2, D=2, K=1 A=設置, B=B種(180/205×250×600), C=基礎砕石なし, D=均し基礎コン クリートなし, K=0<L (km) ≤ 10
SZD241	歩車道境界ブロック 設置	18.0 m		A=1, B=2, C=2, D=2, K=1 A=設置, B=B種(180/205×250×600), C=基礎砕石なし, D=均し基礎コン クリートなし, K=0<L (km) ≤ 10
SZD241	歩車道境界ブロック 設置	5.2 m		A=1, B=2, C=1, D=1, E=2, F=4, G=1, H=4, I=1, K=1, L=1 A=設置, B=B種(180/205×250×600), C=基礎砕石あり, D=均し基礎コン クリートあり, E=養生工あり, F=再生クラッシュラン RC-40, G= 高炉 , H=18-8-25, I=普通車運搬, K=0<L (km) ≤ 10, L =水セメント比指定なし
Y0I31201430	地先境界ブロック	1 式		
SZD245	地先境界ブロック 設置	86.7 m		A=1, B=3, C=1, D=1, E=2, F=4, G=1, H=4, I=1, K=1, L=1 A=設置, B=C種(150×150×600), C=基礎砕石あり, D=均し基礎コン クリートあり, E=養生工あり, F=再生クラッシュラン RC-40, G= 高炉 , H=18-8-25, I=普通車運搬, K=0<L (km) ≤ 10, L=水セ メント比指定なし
Y0I26	防護柵工	1 式		
Y0I2621V	防止柵工	1 式		

入力データ一覧表

コード	名 称 ・ 規 格 な ど	数 量／ 単 位	単 価 金 額	条 件 名 称 条 件 名 称
Y0I2621V45J	転落（横断）防止柵	1 式		
SF285	転落防止柵設置工 ビーム式 土中建込用	35.5 m		A=2, B=1, C=1, D=4, E=2, F=3, H=1 A=転落防止柵, B=設置（白色）, C=ビーム式 土中建込用, D=支柱間 隔 3 m, E=根巻きコンクリートあり, F=施工規模 5 0 m未満, H= 夜間作業（2 0 時～6 時）なし
Y0I33	区画線工	1 式		
Y0I33200	区画線工	1 式		
Y0I3320043T	溶融式区画線	1 式		
S4600	区画線設置工 溶融式（手動）	150 m		A=1, B=1, C=1, D=1, E=1, F=1, G=1, H=1, I=1, J=2, K=1 A=溶融式（手動）, B=実線 1 5 c m, C=無し, D=夜間作業（2 0 時 ～6 時）なし, E=白, F=1 . 5 m m, G=アスファルト, H=排水性舗装 でない場合, I=供用区間, J=豪雪割増なし, K=全ての費用
S4600	区画線設置工 溶融式（手動）	38 m		A=1, B=5, C=1, D=1, E=1, F=1, G=1, H=1, I=1, J=2 A=溶融式（手動）, B=破線 1 5 c m, C=無し, D=夜間作業（2 0 時 ～6 時）なし, E=白, F=1 . 5 m m, G=アスファルト, H=排水性舗装 でない場合, I=供用区間, J=豪雪割増なし
Y0I28	道路付属施設工	1 式		
Y0I2821C	道路付属物工	1 式		
Y0I2821C43X	道路鋸	1 式		
SF567	道路付属物設置工 道路鋸設置 小型鋸 両面 貼付式樹脂製 幅 1 0 c m	12 個		A=1, B=6, C=2, E=1 A=設置, B=小型鋸 両面 貼付式樹脂製 幅 1 0 c m, C=施工規模 1 0 個以上 3 0 個未満, E=夜間作業（2 0 時～6 時）なし
Y0I35	擁壁工	1 式		
Y0H25200	作業土工	1 式		
Y0H2520040R	床掘り	1 式		

入力データ一覧表

コード	名 称 ・ 規 格 な ど	数 量／ 単 位	単 価 金 額	条 件 条 件 名 値 称
SZA161	床掘り 土砂	56 m ³		A=1, B=1, C=1, D=1 A=土砂, B=標準, C=土留なし, D=障害なし
Y0H252005F2	埋戻し	1 式		
SZA181	埋戻し	44 m ³		A=3 A=最大埋戻し幅1m以上4m未満
Y0H25200	プレキャスト擁壁工	1 式		
Y0H2520040R	プレキャスト擁壁	1 式		
SZA531	プレキャスト擁壁設置 1.0mを超え2.0m以下	15 m		A=2, B=1, C=1 A=1.0mを超え2.0m以下, B=基礎碎石あり, C=均しコンクリートあり
SZA531	プレキャスト擁壁設置 2.0mを超え3.5m以下	2 m		A=3, B=1, C=1 A=2.0mを超え3.5m以下, B=基礎碎石あり, C=均しコンクリートあり
Y0H25200	プレキャストカルバート工	1 式		
Y0H2520040R	プレキャストボックス	1 式		
SZA597	管（函）渠型側溝（B） B300×H300標準部 据付	13.8 m		A=1, B=1, C=1, D=1, E=1, F=3, G=1, H=1, I=2, J=8 A=据付, B=200mm以上300mm以下, C=基礎碎石あり, D=全ての費用, E=計 上有り, F=スリット無し, G=標準部, H=無し, I=縦横断型, J=300×300 ×2000
Y0JZZ	橋梁工	1 式		
Y1769	カルバート工	1 式		
Y1769200	作業土工	1 式		
Y1769200B08	床掘り（掘削）	1 式		
SZA161	床掘り 土砂	30 m ³		A=1, B=5, E=1 A=土砂, B=小規模, E=豪雪割増 工種条件と同じ
Y17692005F2	埋戻し	1 式		
SZA181	埋戻し	25 m ³		A=4 A=最大埋戻し幅1m未満

入力データ一覧表

コード	名 称 ・ 規 格 な ど	数 量／ 単 位	単 価 金 額	条 件 名 条 件 名 称
Y0H1Y200A03	基面整正	1 式		
SZA169	基面整正	18 m 2		
Y1769202	場所打函渠工	1 式		
Y1769202606	基礎材	1 式		
SZA391	基礎碎石 27.5cmを超え30.0cm以下	18 m 2		A=7 A=27.5cmを超え30.0cm以下
Y176920242J	均しコンクリート	1 式		
SZB401	コンクリート 無筋・鉄筋構造物	18 m 3		A=1, B=1, D=1, E=2, F=1, K=1, L=4, M=1, O=1, P=1, Q=1, R=1 A=無筋・鉄筋構造物, B=コンクリートポンプ車打設, D=10m3以上100m3未満, E =一般養生, F=延長無し, K= 高炉セメント, L= 1 8 - 8 - 2 5, M=普 通車運搬, O=豪雪割増 工種条件と同じ, P=全ての費用, Q=0 < L (
				k m) ≤ 1 0, R=水セメント比指定なし
SZB431	型枠 一般型枠	0.8 m 2		A=1, B=1 A=一般型枠, B=鉄筋・無筋構造物
Y1769202610	躯体	1 式		
SZB401	コンクリート 無筋・鉄筋構造物	24 m 3		A=1, B=1, D=1, E=2, F=1, K=1, L=12, M=1, O=1, P=1, Q=1, R=3 A=無筋・鉄筋構造物, B=コンクリートポンプ車打設, D=10m3以上100m3未満, E =一般養生, F=延長無し, K= 高炉セメント, L= 2 4 - 1 2 - 2 5, M=
				普通車運搬, O=豪雪割増 工種条件と同じ, P=全ての費用, Q=0 < L
				(k m) ≤ 1 0, R=水セメント比5 5 %以下
SZB431	型枠 一般型枠	76 m 2		A=1, B=1 A=一般型枠, B=鉄筋・無筋構造物
SB501	鉄筋加工・組立 一般構造物	1.1 t		A=3, B=1, C=8 A=加工・組立, B=一般構造物, C= S D 3 4 5 D 2 2
SB501	鉄筋加工・組立 一般構造物	0.3 t		A=3, B=1, C=6 A=加工・組立, B=一般構造物, C= S D 3 4 5 D 1 6
SB501	鉄筋加工・組立 一般構造物	0.8 t		A=3, B=1, C=5 A=加工・組立, B=一般構造物, C= S D 3 4 5 D 1 3

入力データ一覧表

コード	名 称 ・ 規 格 な ど	数 量／ 単 位	単 価 金 額	条 件 名 値 条 件 称
Y1769202456	支保	1 式		
S0386	支保工 パイプサポート支保	1 式		A=27.1, B=1, C=2, D=1 A=支保工数量 (空m ³) , B=パイプサポート支保, C= V ≤ 4 0 空m ³ , D=支保耐力 4 0 k N／m ² 以下
Y1780	構造物撤去工	1 式		
Y0H0921D	構造物撤去工	1 式		
SF267	ガードレール撤去工 G r - A, B, C - 2 B C o 建込	4.8 m		A=6, B=1, C=1 A=G r - A, B, C - 2 B C o 建込, B=時間的制約なし, C=夜間作業 (2 0 時～6 時) なし
S4638	構造物とりこわし工 無筋構造物 機械施工	23 m ³		A=1, B=1, C=1, D=1, E=1 A=無筋構造物, B= 機械施工, C=無し, D=夜間作業 (2 0 時～6 時) なし, E=低騒音・低振動対策 不要
Y1780214	運搬処理工	1 式		
Y1780214A0K	殻運搬	1 式		
T2781	建設廃棄物収集・運搬費 10tダンプ車 片道10kmまで	39.1 t		
SZA084	現場発生品及び支給品積込み・荷卸し	0.08 t		A=1
Y1780214A0L	殻処分	1 式		
S0020	処分費 その他	8 m ³		A=6 A=その他 (B 条件で単価入力)
#0046	諸経費対象外(共× 現× 一×)	1 式		A=1, B=1 A=工種金額加算累計, B=特殊金額加算累計
S0025	有価物控除 鉄	0.08 t		A=1, B=6 A=鉄, B=その他 (C 条件で単価入力)
Y0J2G	仮設工	1 式		

入力データ一覧表

コード	名 称 ・ 規 格 な ど	数 量／ 単 位	単 価 金 額	条 件 名 称 条 件 名 称
Y0J2G203	土留・仮締切工	1 式		
Y0J2G20340W	油圧機据付・解体	1 式		
SB611	油圧式杭圧入引抜機据付・解体 圧入（N m a x ≤ 5 0）	2 回		A=2, B=1, C=2, D=1 A=圧入（N m a x ≤ 5 0）, B=陸上施工, C=Ⅲ型, D=豪雪割増 工 種条件と同じ
Y0J2G20340W	鋼矢板	1 式		
SB599	鋼矢板圧入工（N m a x ≤ 5 0） 陸上施工 圧入長 8 m	19 枚		A=1, B=2, C=8, D=8.5, E=2, F=1 A=陸上施工, B=Ⅲ型, C=圧入長（m）, D=矢板長（m）, E=2.5 < N m a x ≤ 5 0, F=豪雪割増 工種条件と同じ
SB609	鋼矢板引抜工（油圧圧入引抜工） 陸上施工 Ⅲ型	19 枚		A=1, B=2, C=8 A=陸上施工, B=Ⅲ型, C=引抜長（m）
S0396	仮設材（鋼矢板・H型鋼） 当初より撤去する	1 式		A=1, F=1, G=26, H=9.1, I=2 A=本矢板, F=使用回数（回）, G=供用日数（日）, H=重量（t）, I=有
Y0J2G205	水替工	1 式		
Y0J2G2055G0	ポンプ排水	1 式		
S0390	締切排水工（常時排水） 0～120m3／h未満	1 式		A=2, B=1, C=1, E=1, F=1 A=常時排水, B=0～120未満, C=締切現場数（箇所）, E=全揚 程 10m, F=豪雪割増 工種条件と同じ
Y0J2G232	交通管理工	1 式		
Y0J2G232Y21	交通誘導警備員	1 式		
S0914	交通誘導警備員の計上 交通誘導警備員B	1 式		A=47, B=2 A=必要日数, B=配置人数
G0000	＊＊直接工事費＊＊			
Z0051	うち材料費	1 式		

入力データ一覧表

コード	名 称 ・ 規 格 な ど	数 量／ 単 位	単 価 金 額	条 件 名 条 件 名 称
Z0052	うち労務費	1 式		
Z0004	運搬費	1 式		
SA001	貨物自動車運搬費 2 0 t 車以上 3 0 t 車まで	2 台		A=5, B=7. 6, C=2, D=1, G=2 A= 2 0 t 車以上 3 0 t 車まで, B=片道運搬距離 (k m) , C=その他諸 料金なし, D=被運搬機械賃料 (損料) あり, G=往復運搬
SA005	仮設材等の運搬 製品長 1 2 m以内	9. 1 t		A=1, B=7. 6, C=3, D=1, F=2, G=2, J=4 A=製品長 1 2 m以内, B=片道運搬距離 (k m) , C=往復運搬, D=深夜 早朝割増なし, F=有料道路利用料計上なし, G=その他の諸料金計上 なし, J=積込み, 取卸し (往復分)
Z0050	共通仮設費 (率分)	1 式		
Z0041	共通仮設費計積上 (現場, 一般管理費対象外)	1 式		
T9300	残土処理にともなう土壌試験 試料採取作業	1 箇所		
T9302	残土処理にともなう土壌試験 試験費 (報告書作成を含む)	1 式		
T9059	産業廃棄物の分析 溶出試験 10検体まで 水素イオン濃度	1 検体		
G1000	** 共通仮設費計 **			
G2000	** 純工事費 **			
Z0020	現場管理費	1 式		
Z0056	うち法定福利費事業主分	1 式		
Z0057	うち建退共制度の掛金	1 式		
G4000	** 工事原価 **			
Z0058	うち安全衛生経費	1 式		

入力データ一覧表

[illegible]

施 工 一 覧 表

コード	第番号	名称・規格 1 ・規格 2	単 位	単位数量	金 額	条 件
SZA589	0-0001	暗渠排水管 据付 直管	m	1		A=1, B=1, C=1, E=1, F=1
SZA633	0-0002	現場打ち集水桝・街渠桝（本体） 1 8－8－2 5 高炉 0.49m3を超え0.52m3以下	箇所	1		B=14, C=2, D=1, E=1, F=4, G=1, I=1, J=1
SZA633	0-0003	現場打ち集水桝・街渠桝（本体） 1 8－8－2 5 高炉 0.32m3を超え0.34m3以下	箇所	1		B=7, C=2, D=1, E=1, F=4, G=1, I=1, J=1
SZA633	0-0004	現場打ち集水桝・街渠桝（本体） 1 8－8－2 5 高炉 0.28m3を超え0.30m3以下	箇所	1		B=5, C=2, D=1, E=1, F=4, G=1, I=1, J=1
SZA101	0-0005	掘削 土砂 オープンカット	m 3	1		A=1, B=1, C=2, D=1, E=3, I=1
SZA113	0-0006	路体（築堤）盛土 2.5m以上4.0m未満	m 3	1		A=2
SZA117	0-0007	路床盛土 2.5m未満 路肩盛土	m 3	1		A=1
SZA117	0-0008	路床盛土 2.5m以上4.0m未満 歩道盛土	m 3	1		A=2
SZA117	0-0009	路床盛土 2.5m未満 流用土	m 3	1		A=1
SZA301	0-0010	法面整形 盛土部 法面締固めなし	m 2	1		A=1, B=2, C=2, D=2, E=1, F=1
SZA105	0-0011	土砂等運搬 標準 土砂(岩塊・玉石混り土含む)	m 3	1		A=1, B=1, C=1, D=1, F=1, G=1.8
SZA133	0-0012	残土等処分	m 3	1		A=2

施 工 一 覧 表

コード	第番号	名称・規格１・規格２	単 位	単位数量	金 額	条 件
S1803	0-0013	路床置換工（無効層） 再生クラッシャーランRC100	m ³	100		A=2, B=1, D=1
SZA109	0-0014	整地 敷均し（ルース） 標準（10,000m ³ 未満）	m ³	1		A=2, B=1, C=1
S1801	0-0015	路床置換工（有効層）	m ³	100		B=2, C=3, D=1, E=1
SZA117	0-0016	路床盛土 4.0m以上 20,000m ³ 未満	m ³	1		A=3, B=1, C=1
SF316	0-0017	法面工 人力施工による植生工 筋芝工 野芝・高麗芝 施工規模 100m ² 未満	m ²	1		A=5, C=4, E=1
SZA885	0-0018	ふとんかご 設置 階段式	m	1		A=1, B=2, C=2, D=2, E=1
SZA161	0-0019	床掘り 土砂 小規模	m ³	1		A=1, B=5, E=1, F=1
SZA181	0-0020	埋戻し 最大埋戻幅1m未満	m ³	1		A=4, D=1
SZA597	0-0021	管（函）渠型側溝（A） B300×H300標準部 据付 200mm以上300mm以下	m	1		A=1, B=1, C=1, D=1, E=1, F=1, G=1, H=2, I=2, J=8
SZA597	0-0022	管（函）渠型側溝（A） B300×H300集水部 据付 200mm以上300mm以下	m	1		A=1, B=1, C=1, D=1, E=1, F=1, G=2, H=2, I=2, J=8
SZA597	0-0023	管（函）渠型側溝（B） B300×H300標準部 据付 200mm以上300mm以下	m	1		A=1, B=1, C=1, D=1, E=1, F=1, G=1, H=1, I=2, J=8
SZA597	0-0024	管（函）渠型側溝（B） B300×H300集水部 据付 200mm以上300mm以下	m	1		A=1, B=1, C=1, D=1, E=1, F=1, G=2, H=1, I=2, J=8

施 工 一 覧 表

コード	第番号	名称・規格1・規格2	単 位	単位数量	金 額	条 件
S4632	0-0025	自由勾配側溝据付 (A) B300×H600標準部 L = 2.0 m (A)縁石タイプ 300×600	m	10		A=1, B=4, C=1, D=1, E=1, F=1, G=0.45, H=2, I=0, M=0
S4632	0-0026	自由勾配側溝据付 (A) B300×H600集水部 L = 2.0 m 300×600	m	10		A=1, B=4, C=1, D=1, E=1, F=1, G=0.45, H=2, I=0, M=0
S4632	0-0027	自由勾配側溝据付 (A) B300×H700標準部 L = 2.0 m 300×700	m	10		A=1, B=5, C=1, D=1, E=1, F=1, G=0.45, H=2, I=0, M=0
S4632	0-0028	自由勾配側溝据付 (A) B300×H700集水部 L = 2.0 m 300×700	m	10		A=1, B=5, C=1, D=1, E=1, F=1, G=0.45, H=2, I=0, M=0
S4632	0-0029	自由勾配側溝据付 (B) B300×H400標準部 L = 2.0 m 300×400	m	10		A=1, B=2, C=1, D=1, E=1, F=1, G=0.45, H=2, I=0, M=0
S4632	0-0030	自由勾配側溝据付 (B) B300×H400集水部 L = 2.0 m 300×400	m	10		A=1, B=2, C=1, D=1, E=1, F=1, G=0.45, H=2, I=0, M=0
S4632	0-0031	自由勾配側溝据付 (B) B300×H500標準部 L = 2.0 m 300×500	m	10		A=1, B=3, C=1, D=1, E=1, F=1, G=0.45, H=2, I=0, M=0
S4632	0-0032	自由勾配側溝据付 (B) B300×H500集水部 L = 2.0 m 300×500	m	10		A=1, B=3, C=1, D=1, E=1, F=1, G=0.45, H=2, I=0, M=0
S4632	0-0033	自由勾配側溝据付 (B) B300×H600標準部 L = 2.0 m 300×600	m	10		A=1, B=4, C=1, D=1, E=1, F=1, G=0.45, H=2, I=0, M=0
S4632	0-0034	自由勾配側溝据付 (B) B300×H600集水部 L = 2.0 m 300×600	m	10		A=1, B=4, C=1, D=1, E=1, F=1, G=0.45, H=2, I=0, M=0
SZB401	0-0035	コンクリート 無筋・鉄筋構造物 人力打設	m ³	1		A=1, B=4, E=2, G=2, K=1, L=4, M=1, O=1, P=1, Q=1, R=1
S4632	0-0036	管 (函) 渠型側溝柵 (A) B300×L500 300×500 300×500	m	10		A=1, B=3, C=2, D=1, E=1, F=1, G=0.75, H=2, I=0, M=0

施 工 一 覧 表

コード	第番号	名称・規格 1・規格 2	単 位	単位数量	金 額	条 件
S4632	0-0037	管（函）渠型側溝柵（A） B300×L700 3 0 0 × 7 0 0 3 0 0 × 7 0 0	m	10		A=1, B=5, C=2, D=1, E=1, F=1, G=0. 75, H=2, I=0, M=0
SZA581	0-0038	ヒューム管（B形管） 据付 300mm	m	1		A=1, B=3, C=1, D=1, I=1, J=1, K=4, L=1, N=1, O=1, P=1
SF267	0-0039	ガードレール撤去工 G r - A, B, C - 4 E 土中建込	m	1		A=2, B=1, C=1
S4638	0-0040	構造物とりこわし工 鉄筋構造物 機械施工 低騒音・低振動対策 不要	m 3	1		A=2, B=1, C=1, D=1, E=1
SZD321	0-0041	舗装版切断 アスファルト舗装版 15cm以下	m	1		A=1, B=1, E=1, F=1
SZD311	0-0042	舗装版破碎 アスファルト舗装版 騒音振動対策不要	m 2	1		A=1, B=1, C=1, D=1, F=1, G=1, H=1
SZA084	0-0043	現場発生品及び支給品積込み・荷卸し	t	1		A=1, B=1
SZA961	0-0044	殻運搬 コンクリート（鉄筋）構造物とりこわし 5. 7km以下	m 3	1		A=2, B=1, C=1, E=1, F=1, G=3. 5
SZA961	0-0045	殻運搬 舗装版破碎 3. 5km以下	m 3	1		A=3, B=3, C=1, E=1, F=1, G=3. 5
S0020	0-0046	処分費 コンクリート（鉄筋）	m 3	100		A=1
S0020	0-0047	処分費 アスファルト	m 3	100		A=3
S0020	0-0048	処分費 舗装版切断汚泥	m 3	100		A=5

施 工 一 覧 表

コード	第番号	名称・規格1・規格2	単 位	単位数量	金 額	条 件
S0025	0-0049	有価物控除 鉄 その他	t	1		A=1, B=6
SZD005	0-0050	下層路盤（車道・路肩部） 全仕上り厚150mm 1層施工	m ²	1		A=150, B=1, D=4, E=1, F=1
SZD006	0-0051	凍上抑制層 全仕上り厚150mm 1層施工	m ²	1		A=150, B=1, D=4, E=1, F=1
SZD009	0-0052	上層路盤（車道・路肩部） 粒度調整碎石 全仕上り厚150mm	m ²	1		A=2, D=150, E=1, H=6, L=1, M=1
SZD006	0-0053	路盤工（乗入部） 全仕上り厚370mm 2層施工	m ²	1		A=370, B=2, D=4, E=1, F=1
SZD006	0-0054	路盤工（乗入部） 全仕上り厚520mm 3層施工	m ²	1		A=520, B=3, D=4, E=1, F=1
SZD006	0-0055	歩道路盤 全仕上り厚100mm 1層施工	m ²	1		A=100, B=1, D=4, E=1, F=1
SZD021	0-0056	基層（車道・路肩部） 3.0m超 平均仕上り厚50mm	m ²	1		A=4, B=50, C=1, D=2, E=22, F=2, H=1, I=1, J=1, K=1
SZD023	0-0057	表層（車道・路肩部） 3.0m超 平均仕上り厚50mm	m ²	1		A=4, B=50, C=1, D=1, E=24, F=1, H=1, I=1, J=1, K=1
SZD023	0-0058	表層（すりつけ舗装・車道・路肩部） 3.0m超 平均仕上り厚10mm	m ²	1		A=4, B=10, C=1, D=1, E=26, F=1, H=1, I=1, J=1, K=1
SZD027	0-0059	表層（歩道部） 1.4m以上 平均仕上り厚30mm	m ²	1		A=3, B=30, C=1, D=2, E=26, F=2, H=1, I=1, J=1, K=1
SZD241	0-0060	歩車道境界ブロック 設置 B種(180/205×250×600)	m	1		A=1, B=2, C=2, D=2, K=1

施 工 一 覧 表

コード	第番号	名称・規格 1・規格 2	単 位	単位数量	金 額	条 件
SZD241	0-0061	歩車道境界ブロック 設置 B種 10cm切下げブロック	m	1		A=1, B=2, C=2, D=2, K=1
SZD241	0-0062	歩車道境界ブロック 設置 B種 10cm低ブロック	m	1		A=1, B=2, C=2, D=2, K=1
SZD241	0-0063	歩車道境界ブロック 設置 B種 基礎付ブロック	m	1		A=1, B=2, C=1, D=1, E=2, F=4, G=1, H=4, I=1, K=1, L=1
SZD245	0-0064	地先境界ブロック 設置 C種 (150×150×600)	m	1		A=1, B=3, C=1, D=1, E=2, F=4, G=1, H=4, I=1, K=1, L=1
SF285	0-0065	転落防止柵設置工 ビーム式 土中建込用 支柱間隔 3 m	m	100		A=2, B=1, C=1, D=4, E=2, F=3, H=1
S4600	0-0066	区画線設置工 溶融式 (手動) 実線 1 5 c m	m	1000		A=1, B=1, C=1, D=1, E=1, F=1, G=1, H=1, I=1, J=2, K=1
S4600	0-0067	区画線設置工 溶融式 (手動) 破線 1 5 c m	m	1000		A=1, B=5, C=1, D=1, E=1, F=1, G=1, H=1, I=1, J=2, K=1
SF567	0-0068	道路付属物設置工 道路鋲設置 小型鋲 両面 貼付式樹脂製 幅 1 0 c m	個	1		A=1, B=6, C=2, D=3, E=1
SZA161	0-0069	床掘り 土砂 標準	m 3	1		A=1, B=1, C=1, D=1, E=1
SZA181	0-0070	埋戻し 最大埋戻幅1m以上4m未満	m 3	1		A=3, D=1
SZA531	0-0071	プレキャスト擁壁設置 1.0mを超え2.0m以下 基礎碎石あり	m	1		A=2, B=1, C=1
SZA531	0-0072	プレキャスト擁壁設置 2.0mを超え3.5m以下 基礎碎石あり	m	1		A=3, B=1, C=1, D=0

施 工 一 覧 表

コード	第番号	名称・規格 1 ・規格 2	単 位	単位数量	金 額	条 件
SZA597	0-0073	管（函）渠型側溝（B） B300×H300標準部 据付 200mm以上300mm以下	m	1		A=1, B=1, C=1, D=1, E=1, F=3, G=1, H=1, I=2, J=8
SZA169	0-0074	基面整正	m 2	1		
SZA391	0-0075	基礎碎石 27.5cmを超え30.0cm以下 再生クラッシャラン R C - 4 0	m 2	1		A=7, C=4, D=1
SZB401	0-0076	コンクリート 無筋・鉄筋構造物 コンクリートポンプ車打設	m 3	1		A=1, B=1, D=1, E=2, F=1, K=1, L=4, M=1, O=1, P=1, Q=1, R=1
SZB431	0-0077	型枠 一般型枠 鉄筋・無筋構造物	m 2	1		A=1, B=1
SZB401	0-0078	コンクリート 無筋・鉄筋構造物 コンクリートポンプ車打設	m 3	1		A=1, B=1, D=1, E=2, F=1, K=1, L=12, M=1, O=1, P=1 , Q=1, R=3
SB501	0-0079	鉄筋加工・組立 一般構造物 S D 3 4 5 D 2 2	t	1		A=3, B=1, C=8, D=0
SB502	0-0080	鉄筋加工	t	1		A=1, C=8, D=0
SB502	0-0081	鉄筋組立（一般構造物）	t	1		A=2, B=1, C=8, D=0
SB501	0-0082	鉄筋加工・組立 一般構造物 S D 3 4 5 D 1 6	t	1		A=3, B=1, C=6, D=0
SB502	0-0083	鉄筋加工	t	1		A=1, C=6, D=0
SB502	0-0084	鉄筋組立（一般構造物）	t	1		A=2, B=1, C=6, D=0

施 工 一 覧 表

コード	第番号	名称・規格1・規格2	単 位	単位数量	金 額	条 件
SB501	0-0085	鉄筋加工・組立 一般構造物 S D 3 4 5 D 1 3	t	1		A=3, B=1, C=5, D=0
SB502	0-0086	鉄筋加工	t	1		A=1, C=5, D=0
SB502	0-0087	鉄筋組立（一般構造物）	t	1		A=2, B=1, C=5, D=0
S0386	0-0088	支保工 パイプサポート支保	式	1		A=27. 1, B=1, C=2, D=1
SB693	0-0089	支保工（内訳） パイプサポート支保 $V \leq 40$ 空m ³ 支保耐力 40 kN/m^2 以下	空m ³	100		A=1, B=2, C=1
SF267	0-0090	ガードレール撤去工 G r - A, B, C - 2 B C o 建込	m	1		A=6, B=1, C=1
S4638	0-0091	構造物とりこわし工 無筋構造物 機械施工 低騒音・低振動対策 不要	m ³	1		A=1, B=1, C=1, D=1, E=1
S0020	0-0092	処分費 その他	m ³	100		A=6
SB611	0-0093	油圧式杭圧入引抜機据付・解体 圧入（ $N_{max} \leq 50$ ） 陸上施工 III型	回	1		A=2, B=1, C=2, D=1
SX250	0-0094	油圧式杭圧入引抜機運転 エンジン式 排出ガス対策型 2014年規制	日	1		A=8, B=8, C=0, D=1, E=1. 49, F=128
SX170	0-0095	ラフテレーンクレーン運転 油圧伸縮ジブ型 排出ガス対策型 3次基準	日	1		A=6, B=4, C=0, D=1, E=1. 49, F=1, G=92
SB599	0-0096	鋼矢板圧入工（ $N_{max} \leq 50$ ） 陸上施工 圧入長 8 m III型 L = 8. 5 m	枚	10		A=1, B=2, C=8, D=8. 5, E=2, F=1

施 工 一 覧 表

コード	第番号	名称・規格1・規格2	単 位	単位数量	金 額	条 件
SX215	0-0097	杭打ち用ウォータジェット運転 排ガス3次	日	1		A=3, B=0, C=1, D=1.49, E=134
SB609	0-0098	鋼矢板引抜工（油圧圧入引抜工） 陸上施工 III型 引抜長 8 m	枚	10		A=1, B=2, C=8, D=1
S0396	0-0099	仮設材（鋼矢板・H型钢） 当初より撤去する 本矢板	式	1		A=1, F=1, G=26, H=9.1, I=2
S0390	0-0100	締切排水工（常時排水） 0～120m ³ /h未満	式	1		A=2, B=1, C=1, D=0, E=1, F=1
SB705	0-0101	ポンプ運転 排水量0以上120m ³ /h未満 全揚程 10m 常時排水	日	1		A=1, B=1, C=2, D=1
SX777	0-0102	工事用水中ポンプ運転	日	1		A=7, B=1, C=1.1, D=0
SX805	0-0103	発動発電機運転 ディーゼルエンジン駆動 超低騒音（排出ガス対策型3次基準）	日	1		A=10, B=10, C=1.1, D=137
SB709	0-0104	ポンプ設置・撤去	箇所	1		
SX060	0-0105	バックホウ運転 クローラ型・クレーン付 超低騒音（排出ガス対策型2014年規制）	日	1		A=7, B=11, C=1.47, D=1, E=45
S0914	0-0106	交通誘導警備員の計上 交通誘導警備員B	式	1		A=47, B=2, C=2
SA063	0-0107	交通誘導警備員B	人・日	1		A=2
SA001	0-0108	貨物自動車運搬費 20t車以上30t車まで 片道運搬距離7.6km	台	1		A=5, B=7.6, C=2, D=1, G=2

施 工 一 覽 表

[illegible]

登録単価一覧表

コード	名称・規格1・規格2	単位	単 価 (0. 4. 8)	単 価 (1. 5. 9)	単 価 (2. 6)	単 価 (3. 7)	特殊 集計	集計 区分
F0001	DFTジョイント	m						
F0002	溝切り工	m						
F0003	目地取り付け工	m						
F0004	ずれ止めキャップ	本						
F0005	スパイラル筋	本						
F0006	防蝕剤	kg						
TGD70	転落防止柵	m						1

グループデータ一覧表

コード	第番号	名称・規格1・規格2・摘要	単位	単位数量	金額	条件
G0110	0001	塩化ビニル管				
			m	10		
G0120	0002	現場打ち集水桝 B600×L600×H1000				
			箇所	1		
G0130	0003	現場打ち集水桝 B500×L500×H700				
			箇所	1		
G0140	0004	排水桝 B500×L500×H500				
			箇所	1		

数 量 総 括 表 (1)

レベル1 工事区分:道路改良

レベル2 工 種	レベル3 種 別	レベル4 細 別	レベル5 規 格	単 位	数 量	備 考
道路土工				式	1	
	掘削工			式	1	
		掘削(土砂)		m ³	595	
	路体盛土工			式	1	
		路体(流用土)		m ³	52	
		路肩盛土	2.5m未満	m ³	20	
		歩道盛土	2.5m以上4.5m未満	m ³	11	
	路床盛土工			式	1	
		路床(流用土)		m ³	43	
	法面整形工			式	1	
		法面整形(盛土部)		m ²	73	
	残土処理工			式	1	
		残土処理		m ³	464	
法面工				式	1	
	植生工			式	1	
		植生シート(盛土部)	肥料袋なし	m ²	73	
	かご工			式	1	
		ふとんかご	φ3.2mm×網目13cm×高50cm×幅120cm	m	4.5	
地盤改良工				式	1	
	置換工			式	1	
		路床置換有効層	再生骨材 RC100 t=60cm	m ²	436	
		路床置換無効層	再生骨材 RC100 t=20cm	m ²	465	
舗装工				式	1	
	アスファルト舗装工			式	1	
		(車道舗装)				
		下層路盤	再生骨材 RC40 t=15cm	m ²	420	
		上層路盤	粒調碎石 M-40 t=15cm	m ²	461	
		基 層	再生粗粒度As(20) t=5cm	m ²	461	
		表 層	再生密粒度As(20) t=5cm	m ²	461	
		表 層(擦り付け舗装)	再生密粒度As(13) t=10cm	m ²	21	
		(歩道・乗入れ部)				
		路 盤	再生骨材 RC40 t=10cm	m ²	190	
		路 盤	再生骨材 RC40 t=37cm	m ²	37	
		路 盤	再生骨材 RC40 t=52cm	m ²	117	
		凍上抑制層	再生骨材 RC40 t=15cm	m ²	186	
		表 層	再生密粒度As(13) t=3cm	m ²	343	
道路付属施設工				式	1	
	道路付属物工			式	1	
		道路紙		個	12	L=75.0m(No.14~No.17+15.0) 75/20(箇所)×3(個)=12個
擁壁工				式	1	
	作業土工			式	1	
		床 掘		m ³	56	
		埋 戻		m ³	44	
	プレキャスト擁壁工			式	1	
		プレキャストL型擁壁	(3) H=1600型	m	15.0	H=1600~1497
			(6) H=2200型	m	2.0	H=2200

数 量 総 括 表 (4)

レベル1 工事区分: 道路改良

レベル2 工 種	レベル3 種 別	レベル4 細 別	レベル5 規 格	単 位	数 量	備 考
カルバート工				式	1	
	プレキャストカルバート工			式	1	
		プレキャストボックス	B300×H300	m	13.8	
排水構造物工				式	1	
	作業土工			式	1	
		床 掘		m ³	33	
		埋 戻		m ³	28	
	側溝工			式	1	
		函渠側溝(A)縁石タイプ	B300×H300 (標準部)	m	24.8	
			B300×H300 (細目グレーチング付)	m	4.0	
		函渠側溝(B)皿型	B300×H300 (標準部)	m	12.0	
			B300×H300 (細目グレーチング付)	m	2.0	
		敷調整側溝(A型)縁石タイプ	B300×H600型 (標準部)	m	12.0	
			B300×H600型 (細目グレーチング付)	m	2.0	
			B300×H700型 (標準部)	m	3.2	
			B300×H700型 (細目グレーチング付)	m	2.0	
		敷調整側溝(B型)皿型	B300×H400型 (標準部)	m	12.0	
			B300×H400型 (細目グレーチング付)	m	4.0	
			B300×H500型 (標準部)	m	11.0	
			B300×H500型 (細目グレーチング付)	m	2.0	
			B300×H600型 (標準部)	m	3.9	
			B300×H600型 (細目グレーチング付)	m	2.0	
		敷調整コンクリート	18-8-25	m ³	1	
	管渠工			式	1	
		ヒューム管	φ300、1種管、90° 巻立て	m	10.8	
		塩ビVP管	φ150 砂巻立て	m	13.5	
	集水樹・マンホール工			式	1	
		プレキャスト函渠側溝樹	(A型) 縁石タイプ、B300×H500用	m	1	
			(A型) 縁石タイプ、B300×H700用	m	1	
			集水樹(5) B600×L600×H1000	箇所	1	
			集水樹(6) B500×L500×H700	箇所	1	
			排水樹 B500×L500×H500	箇所	3	
縁石工				式	1	
	縁石工			式	1	
		歩車道境界ブロック(B型)	標準ブロック	m	48.2	
			10cm切下げブロック	m	3.6	
			10cm低ブロック	m	18.0	
		歩車道境界ブロック(1)	B型基礎付	m	5.2	
		地先境界ブロック	150×150×600	m	86.7	
防護柵工				式	1	
	防止柵工			式	1	
		転落防止柵	サイクリングフェンス (土中用)	m	35.5	
区画線工				式	1	
	区画線工			式	1	
		溶融式区画線	幅15cm、実線	m	150	
			幅15cm、破線	m	38	

数 量 総 括 表 (6)

レベル1 工事区分:道路改良

レベル2 工 種	レベル3 種 別	レベル4 細 別	レベル5 規 格	単 位	数 量	備 考
構造物撤去工				式	1	
	防護柵撤去工			式	1	
		防護柵撤去	ガードレール (Gr-C-4E)	m	32.0	
	構造物取壊し工			式	1	
		コンクリート構造物取壊し	鉄筋Co構造物	m ³	20	
		舗装版取壊し	As版 t=5cm	m ²	709	
	舗装版切断工			式	1	
		舗装版切断	As版 t=10cmまで	m	36.7	
	運搬処理工			式	1	
		殻運搬処理	鉄筋Co殻	m ³	20	
			As殻	m ³	35	
			汚泥処理	m ³	0.1	

1. 道路土工集計表

記号	名 称	単位	計 算 式	数 量
C	土砂掘削	m ³	(計算書) (既設舗装版) 626.6 - 31.6	595.0
B1	路体盛土	m ³	(計算書) 51.8	51.8
B2	路床盛土	m ³	(計算書) 42.9	42.9
B3	路肩盛土	m ³	(計算書) 19.7	19.7
B4	歩道盛土	m ³	(計算書) 11.2	11.2
CL	法面整形(切土部)	m ²	(左側) (右側) - + -	-
BL	法面整形(盛土部)	m ²	(左側) (右側) 29.9 + 42.7	72.6

・ 残土処理

$$595.0 - (51.8 + 42.9 + 19.7 + 11.2) \div 0.9 = 455.4 \text{ m}^3$$

$$455.4 + (\begin{smallmatrix} \text{(擁壁工)} \\ 4.4 \end{smallmatrix} + \begin{smallmatrix} \text{(排水構造物工)} \\ 2.5 \end{smallmatrix} + \begin{smallmatrix} \text{(Box)} \\ 1.5 \end{smallmatrix}) = 463.8 \text{ m}^3$$

2. 法面工集計表

名 称	区 分	単位	数 量	備 考
植生シート(盛土部)	肥料袋なし	m ²	72.6	法面整形参照
ふとんかご	φ3.2mm×網目13cm ×高50cm×幅120cm	m	4.5	

名 称	設 置 箇 所	単位	延 長 数 量	形 状 寸 法
	NO. 17+11.7 ～			
	NO. 17+13.0 (右既設水路)	m	4.5	(平均) 1.5m×3段 = 4.5m
	合 計	m	4.5	

道路土工計算書(1)

土 量 計 算 書								
測 点	単距離	土砂掘削 C						備 考
(測点間距離)	20m	面 積	平均面積	土 量	面 積	平均面積	土 量	
NO. 14	—	4.00	—	—				
SP2	16.582	6.40	5.20	86.2				
NO. 15	3.418	6.40	6.40	21.9				
NO. 15	—	10.1	—	—				
NO. 16	20.000	9.4	9.75	195.0				
NO. 16 +1.90	1.900	9.4	9.40	17.9				
NO. 16 +7.10	—	7.4	8.40	—				
EC2	5.837	7.4	7.40	43.2				
BC3	0.697	7.4	7.40	5.2				
NO. 16 +15.20	1.566	7.4	7.40	11.6				
NO. 16 +15.20	—	9.7	8.55	—				
NO. 17	4.800	9.7	9.70	46.6				
NO. 17 +3.40	3.400	9.7	9.70	33.0				
NO. 17 +3.40	—	10.0	9.85	—				
NO. 17 +11.40	8.000	10.0	10.00	80.0				
NO. 17 +11.40	—	10.0	10.00	—				
NO. 17 +15.00	8.600	10.0	10.00	86.0				
合 計	74.800			626.6				

道路土工計算書(2)

土 量 計 算 書								
測 点	単距離	路体盛土 B1			路床盛土 B2			備 考
(測点間距離)	20m	面 積	平均面積	土 量	面 積	平均面積	土 量	
NO. 14	—	—	—	—	0.1	—	—	
SP2	16.582	—	—	—	0.1	0.10	1.7	
NO. 15	3.418	—	—	—	0.1	0.10	0.3	
NO. 15	—	—	—	—	0.1	—	—	
NO. 16	20.000	—	—	—	0.2	0.15	3.0	
NO. 16 +1.90	1.900	—	—	—	0.2	0.20	0.4	
NO. 16 +7.10	—	3.7	1.85	—	2.9	1.55	—	
EC2	5.837	3.7	3.70	21.6	2.9	2.90	16.9	
BC3	0.697	3.8	3.75	2.6	2.9	2.90	2.0	
NO. 16 +15.20	1.566	3.8	3.80	6.0	2.9	2.90	4.5	
NO. 16 +15.20	—	—	1.90	—	0.2	1.55	—	
NO. 17	4.800	—	—	—	0.2	0.20	1.0	
NO. 17 +3.40	3.400	—	—	—	0.2	0.20	0.7	
NO. 17 +3.40	—	2.7	1.35	—	0.9	0.55	—	
NO. 17 +11.40	8.000	2.7	2.70	21.6	0.9	0.90	7.2	
NO. 17 +11.40	—	—	1.35	—	0.7	0.80	—	
NO. 18	8.600	—	—	—	0.2	0.45	3.9	
NO. 18 +6.70	6.700	—	—	—	0.2	0.20	1.3	
合 計	81.500			51.8			42.9	

道路土工計算書(3)

土 量 計 算 書								
測 点	単距離	路肩盛土 B3						備 考
(測点間距離)	20m	面 積	平均面積	土 量				
NO. 14	—	0.1	—	—				
SP2	16.582	0.1	0.10	1.7				
NO. 15	3.418	0.1	0.10	0.3				
NO. 15	—	0.1	—	—				
NO. 16	20.000	0.2	0.15	3.0				
NO. 16 +1.90	1.900	0.2	0.20	0.4				
NO. 16 +7.10	—	0.5	0.35	—				
EC2	5.837	0.5	0.50	2.9				
BC3	0.697	0.5	0.50	0.3				
NO. 16 +15.20	1.566	0.5	0.50	0.8				
NO. 16 +15.20	—	0.3	0.40	—				
NO. 17	4.800	0.3	0.30	1.4				
NO. 17 +3.40	3.400	0.3	0.30	1.0				
NO. 17 +3.40	—	0.5	0.40	—				
NO. 17 +11.40	8.000	0.5	0.50	4.0				
NO. 17 +11.40	—	0.4	0.45	—				
NO. 18	8.600	0.2	0.30	2.6				
NO. 18 +6.70	6.700	0.2	0.20	1.3				
NO. 18 +6.70	—	0.2	0.20	—				
合 計	81.500			19.7				

道路土工計算書(3)

土 量 計 算 書								
測 点	単距離	歩道盛土 B4						備 考
(測点間距離)	20m	面 積	平均面積	土 量				
NO. 14	—	0.1	—	—				
SP2	16.582	0.1	0.10	1.7				
NO. 15	3.418	0.1	0.10	0.3				
NO. 15	—	0.1	—	—				
NO. 16	20.000	0.1	0.10	2.0				
NO. 16 +1.90	1.900	0.1	0.10	0.2				
NO. 16 +7.10	—	0.7	0.40	—				
EC2	5.837	0.7	0.70	4.1				
BC3	0.697	0.7	0.70	0.5				
NO. 16 +15.20	1.566	0.7	0.70	1.1				
NO. 16 +15.20	—	—	0.35	—				
NO. 17	4.800	—	—	—				
NO. 17 +3.40	3.400	—	—	—				
NO. 17 +3.40	—	0.1	0.05	—				
NO. 17 +11.40	8.000	0.1	0.10	0.8				
NO. 17 +11.40	—	0.1	0.10	—				
NO. 17 +15.00	+4.60	0.1	0.10	0.5				
合 計	70.800			11.2				

法面整形計算書（左側）

面 積 計 算 書								
測 点	単距離	切土法面整形 CL			盛土法面整形 BL			備 考
(測点間距離)	20m	法 長	平均法長	面 積	法 長	平均法長	面 積	
NO. 14	—	—	—	—	—	—	—	
SP2	16. 582	—	—	—	—	—	—	
NO. 15	3. 418	—	—	—	—	—	—	
NO. 15	—	—	—	—	—	—	—	
NO. 16	20. 000	—	—	—	0. 1	0. 05	1. 0	
NO. 16 +1. 90	1. 900	—	—	—	0. 1	0. 10	0. 2	
NO. 16 +7. 10	—	—	—	—	0. 7	0. 40	—	
EC2	5. 837	—	—	—	0. 7	0. 70	4. 1	
BC3	0. 697	—	—	—	0. 7	0. 70	0. 5	
NO. 16 +15. 20	1. 566	—	—	—	0. 7	0. 70	1. 1	
NO. 16 +15. 20	—	—	—	—	0. 7	0. 70	—	
NO. 17	4. 800	—	—	—	0. 7	0. 70	3. 4	
NO. 17 +3. 40	3. 400	—	—	—	0. 7	0. 70	2. 4	
NO. 17 +3. 40	—	—	—	—	1. 4	1. 05	—	
NO. 17 +11. 40	8. 000	—	—	—	1. 4	1. 40	11. 2	
NO. 17 +11. 40	—	—	—	—	1. 4	1. 40	—	
NO. 18	8. 600	—	—	—	—	0. 70	6. 0	
NO. 18 +6. 70	6. 700	—	—	—	—	—	—	
合 計	81. 500			—			29. 9	

法面整形計算書（右側）

面 積 計 算 書								
測 点	単距離	切土法面整形 CL			盛土法面整形 BL			備 考
(測点間距離)	20m	法 長	平均法長	面 積	法 長	平均法長	面 積	
NO. 14	—	—	—	—	—	—	—	
SP2	16.582	—	—	—	0.3	0.15	2.5	
NO. 15	3.418	—	—	—	0.3	0.30	1.0	
NO. 15	—	—	—	—	0.3	—	—	
NO. 16	20.000	—	—	—	0.4	0.35	7.0	
NO. 16 +1.90	1.900	—	—	—	0.4	0.40	0.8	
NO. 16 +7.10	—	—	—	—	1.8	1.10	—	
EC2	5.837	—	—	—	1.8	1.80	10.5	
BC3	0.697	—	—	—	1.8	1.80	1.3	
NO. 16 +15.20	1.566	—	—	—	1.8	1.80	2.8	
NO. 16 +15.20	—	—	—	—	—	0.90	—	
NO. 17	4.800	—	—	—	—	—	—	
NO. 17 +3.40	3.400	—	—	—	—	—	—	
NO. 17 +3.40	—	—	—	—	2.1	1.05	—	
NO. 17 +11.40	8.000	—	—	—	2.1	2.10	16.8	
NO. 17 +11.40	—	—	—	—	—	1.05	—	
NO. 18	8.600	—	—	—	—	—	—	
NO. 18 +6.70	6.700	—	—	—	—	—	—	
合 計	81.500			—			42.7	

舗装工・地盤改良工集計表

1. 車道舗装・地盤改良工

区 分	単位	車道舗装 計算書	既設橋梁部 追加面積	BOX・C部 控除面積	側溝部 控除面積	計
表層(再生密粒度アスコン(20)) t= 5cm	m ²	425.5	35.3	－	－	460.8
表層(再生密粒度アスコン(13)) t= 10cm ※擦り付け舗装	m ²	20.7		－	－	20.7
基層(再生粗粒度アスコン(20)) t= 5cm	m ²	425.5	35.3	－	－	460.8
上層(粒調碎石 M-40) t=15cm	m ²	425.5	35.3	－	－	460.8
下層(再生骨材 RC-40) t=15cm	m ²	425.5	－	－5.5	－	420.0
置換層(有)(再生骨材 RC-100) t=60cm	m ²	465.4	－	－8.0	－21.6	435.8
置換層(無)(再生骨材 RC-100) t=20cm	m ²	465.4	－	－	－0.3	465.1

2. 歩道・乗入れ部舗装


区 分	単位	歩道舗装 計算書	乗入れ部・取付道路舗装算出図		計
			小型車	大型車(6.5t以下)	
表層(再生密粒度アスコン(13)) t= 3cm	m ²	190.1	36.7	116.5	343.3
路盤工(再生骨材 RC-40) t=10cm	m ²	190.1	－	－	190.1
路盤工(再生骨材 RC-40) t=37cm	m ²	－	36.7	－	36.7
路盤工(再生骨材 RC-40) t=52cm	m ²	－	－	116.5	116.5
凍上抑制層(再生骨材 RC-40) t=15cm	m ²	186.3	－	－	186.3

車道舗装・地盤改良工面積計算書

測 点	単距離	表層・基層・上層・下層			置換層（有・無）			備 考
（測点間距離）	20m	幅	平 均 幅	面 積	幅	平 均 幅	面 積	
NO. 14	—	3.30	—	—	3.70	—	—	
SP2	16.582	4.40	3.85	63.8	4.40	4.05	67.2	
NO. 15	3.418	6.20	5.30	18.1	6.60	5.50	18.8	
NO. 15	—	6.90	—	—	6.90	—	—	
NO. 16	20.000	6.90	6.90	138.0	7.80	7.35	147.0	
NO. 16 +1.90	1.900	6.90	6.90	13.1	7.80	7.80	14.8	
NO. 16 +7.10	—	6.90	6.90	—	7.80	7.80	—	
NO. 17	12.900	6.90	6.90	89.0	7.80	7.80	100.6	
NO. 17 +15.00	15.000	6.90	6.90	103.5	7.80	7.80	117.0	
合 計	49.800			425.5			465.4	

測 点	擦り付け舗装（平均厚0.1m）							
NO. 17 +15.00	—	6.90	—	—				
NO. 17 +18.00	3.000	6.90	6.90	20.7				
合 計	3.000			20.7				

S=1:250

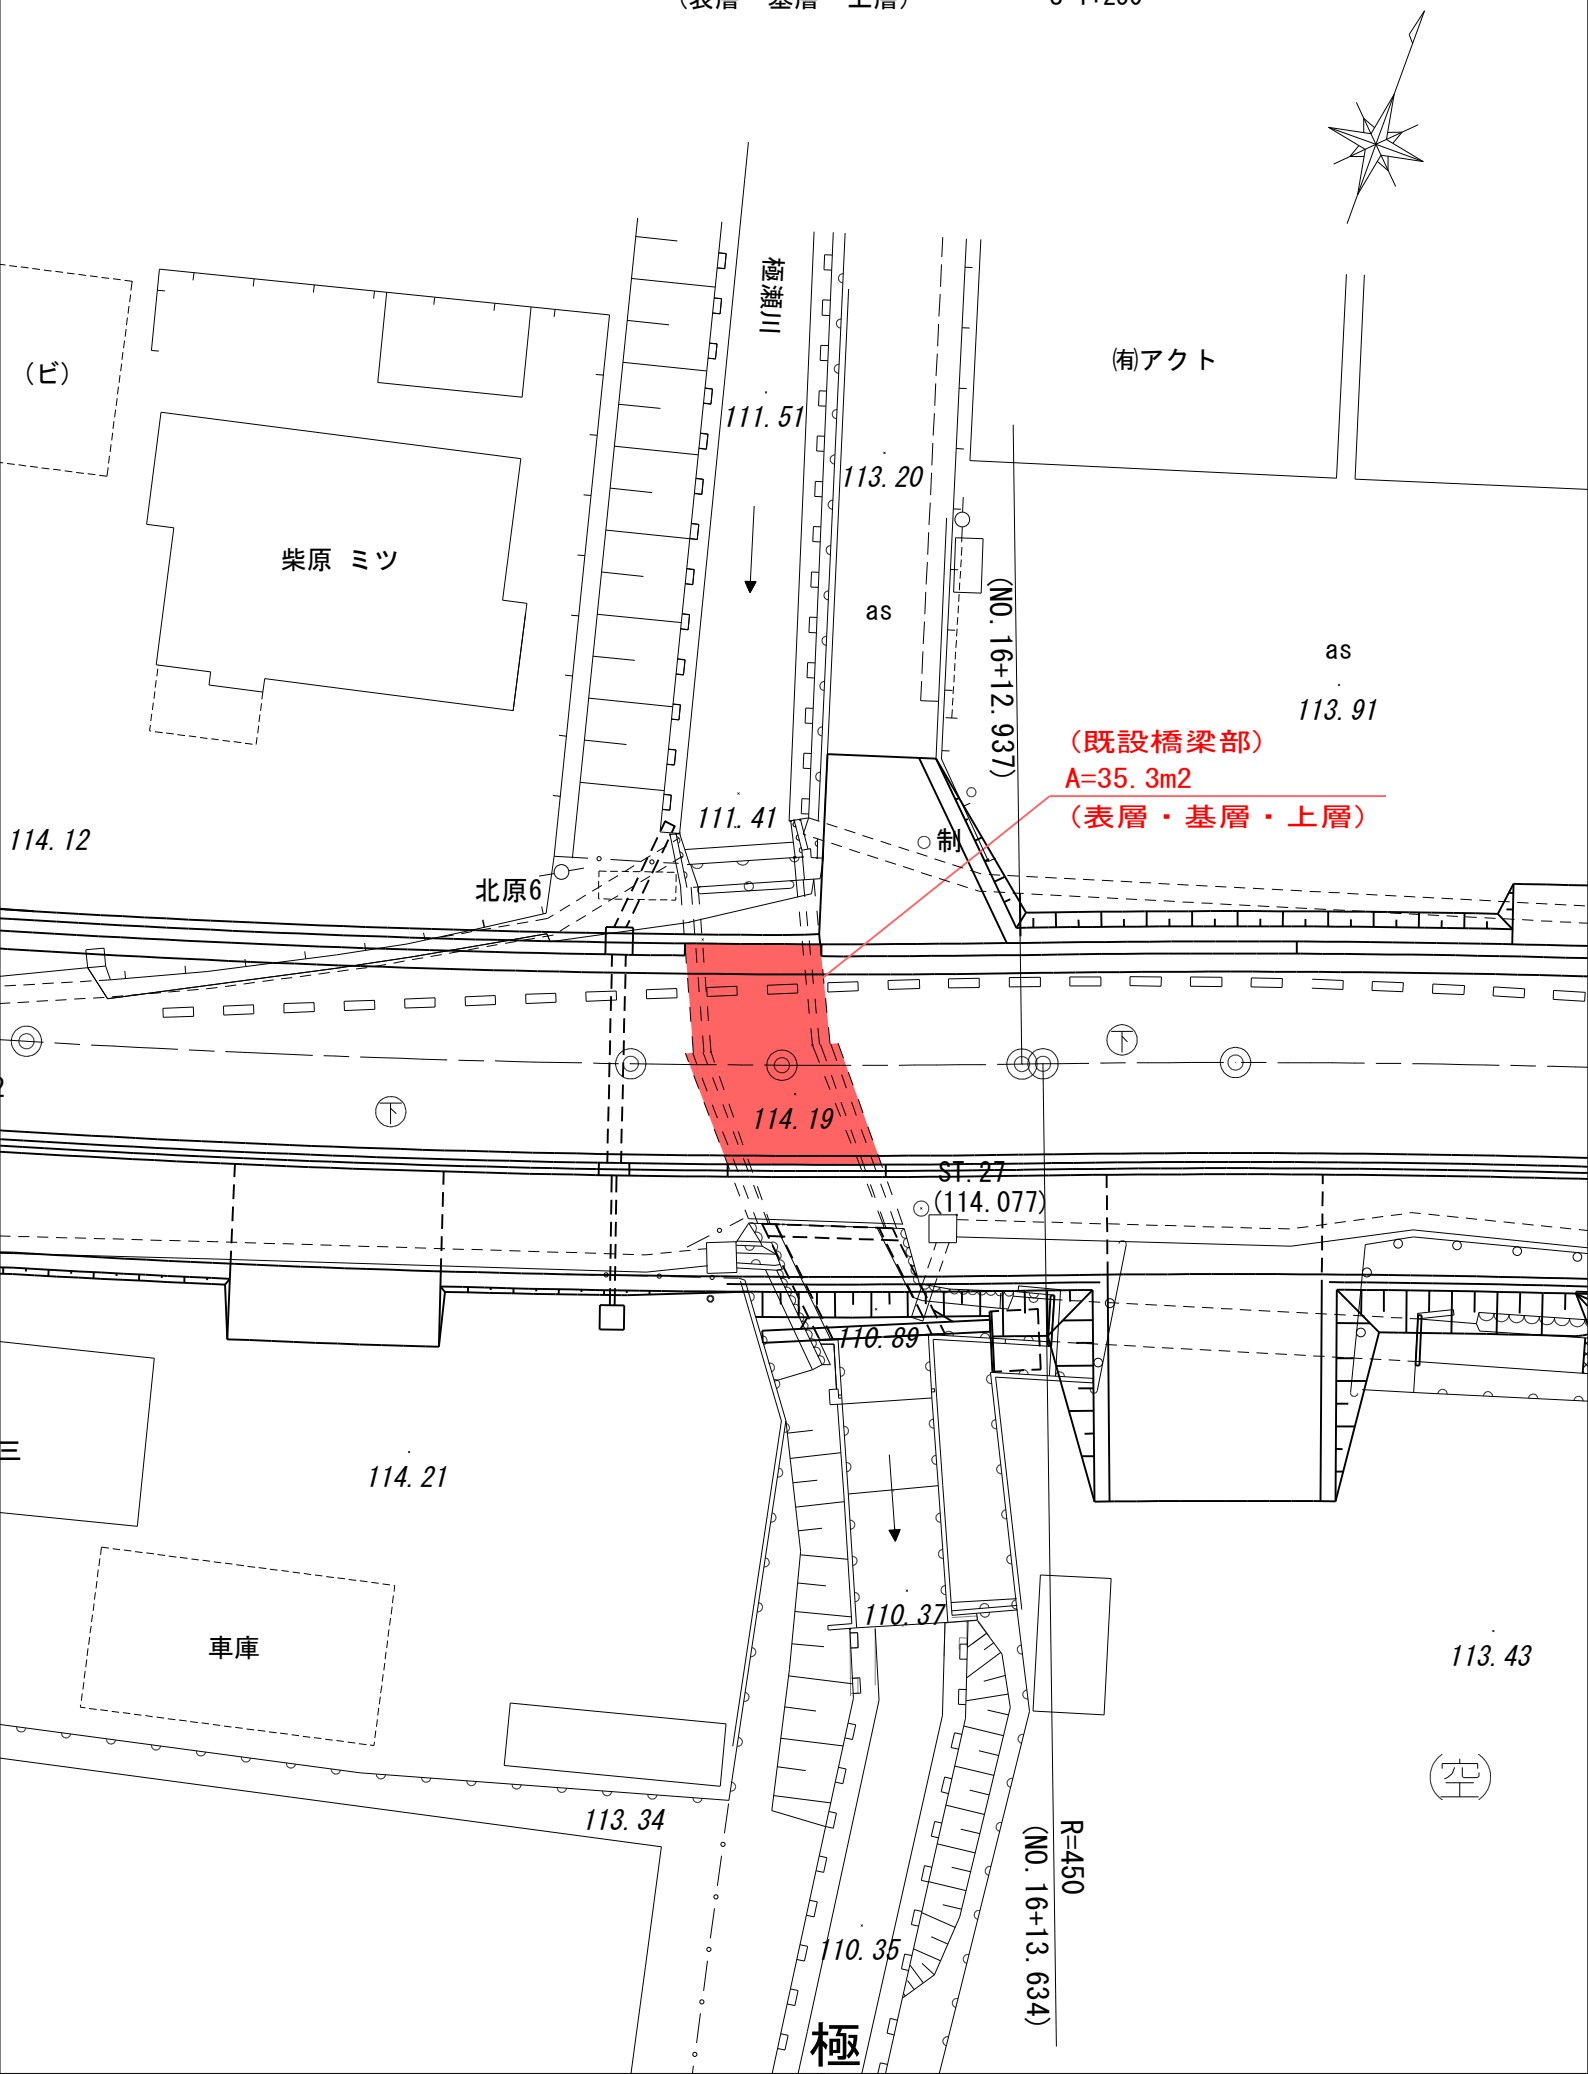

置換有効層 側溝部控除面積

区 分	控除幅 (m)	控除高 (m)	延 長 (m)	控除立積 (m ³)	備 考
函渠側溝 (A) B300 × H300	0.45	0.203	28.8	2.63	
敷調整側溝 (A) B300 × H600	0.45	0.509	14.0	3.21	
敷調整側溝 (A) B300 × H700	0.45	0.600	6.2	1.66	(函渠枡) 5.15 + 1.00 (集(6)) 15.72 + 0.80
敷調整側溝 (B) B300 × H400	0.45	0.260	16.5	1.93	
敷調整側溝 (B) B300 × H500	0.45	0.360	13.0	2.11	
敷調整側溝 (B) B300 × H600	0.45	0.460	6.8	1.41	(集(5)) 5.94 + 0.90
計				12.95	

※ 控除面積 (t=60cm)

$$12.95 \div 0.60 = 21.6 \text{ m}^2$$

・ 置換無効層 側溝部控除面積

敷調整側溝 (A) B300 × H700

$$\begin{array}{ccccccc} \text{(B)} & & \text{(H)} & & \text{(L)} & & \\ 0.45 & \times & 0.018 & \times & 6.2 & = & 0.05 \text{ m}^3 \end{array}$$

控除面積 (t=20cm)

$$0.05 \div 0.20 = 0.3 \text{ m}^2$$

側溝部 置換層控除高計算書

区 分	全高(基礎含む) (m)	置換層控除高	
		有効層 (m)	無効層 (m)
函渠側溝(A) B300 × H300	0.603	0.203	
敷調整側溝(A) B300 × H600	0.908	0.509	
敷調整側溝(A) B300 × H700	1.018	0.600	0.018
敷調整側溝(B) B300 × H400	0.660	0.260	
敷調整側溝(B) B300 × H500	0.760	0.360	
敷調整側溝(B) B300 × H600	0.860	0.460	


※ 表層～下層 $\Sigma t = 0.40 \text{ m}$

置換有効層 $t = 0.60 \text{ m}$

置換無効層 $t = 0.20 \text{ m}$

BOX・C部舗装控除面積算出図

・ BOX・C B300 × H300

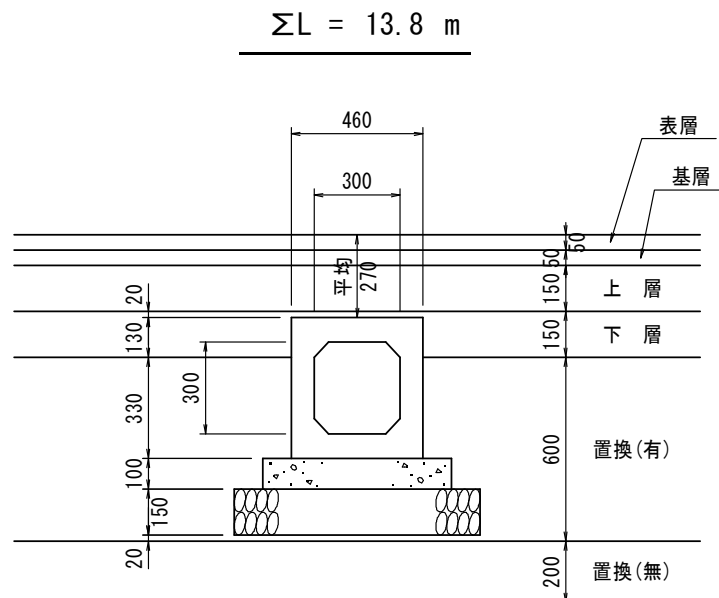

・ 下層 (t=15cm)

$$\text{平均幅} = (0.46 \times 0.13) / 0.15 = 0.399 \text{ m}$$

$$\text{控除面積} = 0.399 \times 13.8 = 5.5 \text{ m}^2$$

・ 置換有効層 (t=60cm)

$$\text{平均幅} = (0.46 \times 0.33 + 0.66 \times 0.10 + 0.86 \times 0.15) / 0.60 = 0.578 \text{ m}$$

$$\text{控除面積} = 0.578 \times 13.8 = 8.0 \text{ m}^2$$

・ボックスカルバート平均土被り計算書

BOX・C-B300×H300 (t=80) $\Sigma L = 13.8 \text{ m}$

設 置 か 所	延長 (m)	上 流 側			下 流 側			平均土被り (m)	平均土被り × 延長 (m ²)
		桁天端高 (m)	BOX敷高 (m)	土被り (m)	桁天端高 (m)	BOX敷高 (m)	土被り (m)		
NO. 15 + 19.5 横断	6.9	114.233	113.490	0.363	114.136	113.385	0.371	0.367	2.532
NO. 17 + 14.5 横断	6.9	113.970	113.420	0.170	113.832	113.263	0.189	0.180	1.242
計	13.8								3.774

$$\text{平均土被り} = 3.774 \div 13.8 \div 0.27 \text{ m}$$

歩道舗装面積計算書


[illegible]

乗入れ部・取付道路 舗装面積算出図

S=1:500



2 IP. 2
 IA = 9° 15' 28"
 R = 450
 TL = 36.435
 CL = 72.711
 SL = 1.473

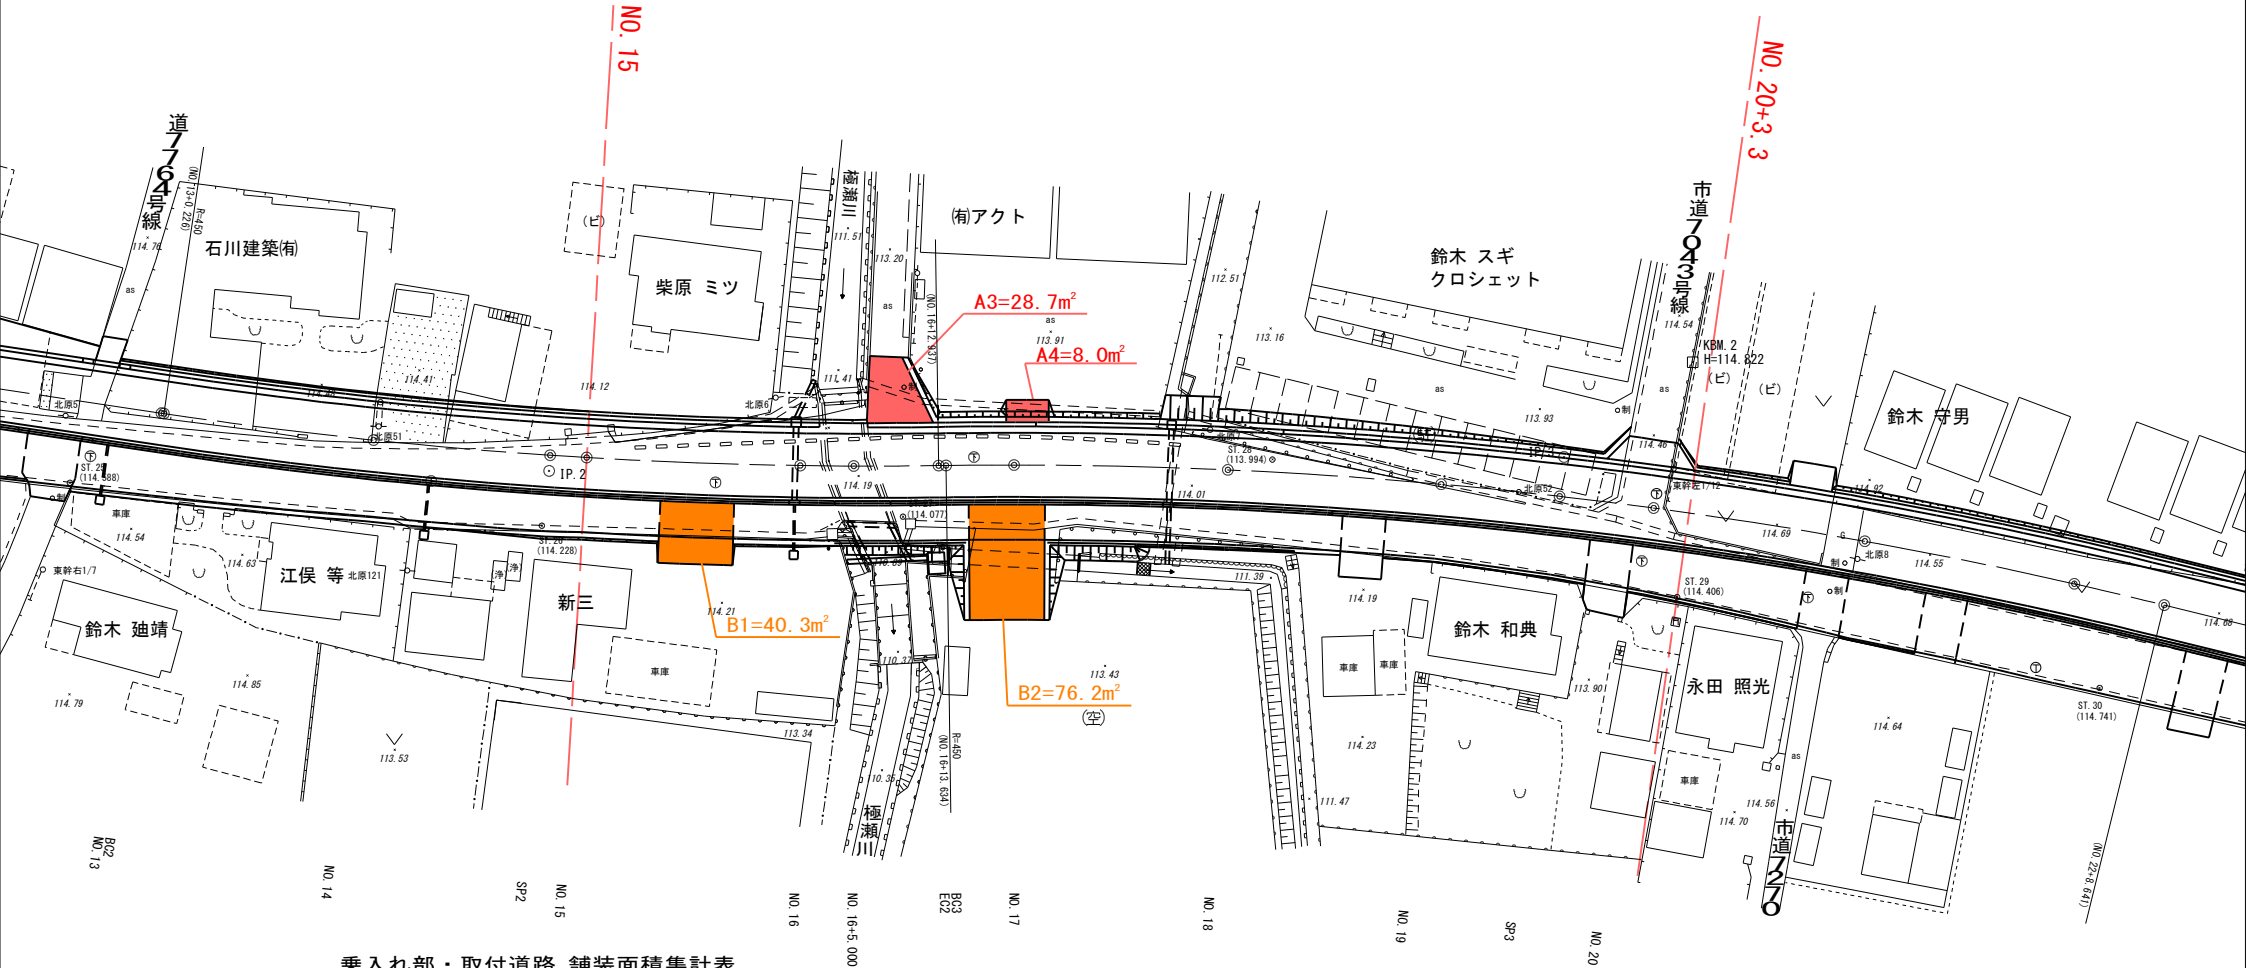

乗入れ部・取付道路 舗装面積集計表

区 分	着 色	記 号	単 位	面 積
小型車乗入れ		A1～A4	m ²	36.7
大型車乗入れ (6.5t以下)		B1, B2	m ²	116.5

3 IP. 3
 IA = 14° 38' 35"
 R = 450
 TL = 57.818
 CL = 115.007
 SL = 3.699

擁壁工作業土工集計表

記号	名 称	単位	右 側	計	備 考
C2	床 掘	m ³	53.6	53.6	(算出図は道路土工参照)
R2	埋 戻	m ³	44.3	44.3	(算出図は道路土工参照)

・ 残土処理 (道路土工で計上)

$$V = 53.6 - 44.3 \div 0.9 = 4.4 \text{ m}^3$$

擁壁工作業土工計算書 (右)

[illegible]


L型擁壁工 数量計算書

[illegible]

L型擁壁工集計表 (ΣL=17.0m)


規 格	H	単位	L型擁壁(3)	L型擁壁(6)	計
H=1600型	H=1497 ~ 1600	m	15.00		15.00
H=2200型	H=2200	m		2.00	2.00
計		m	15.00	2.00	17.00

L型擁壁

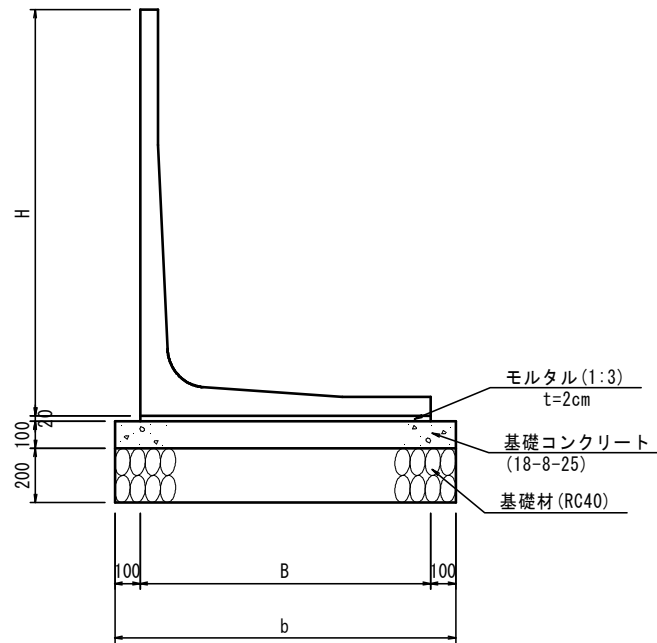

寸 法 表 (mm)				材 料 表 (10m当り)					
タイプ	H	B	b	L型擁壁 (個)	敷モルタル (m^3)	コンクリート (m^3)	型 枠 (m^2)	基礎材 $t=200$ (m^2)	基面整正 (m^2)
H=1600型	1497 ~ 1600	1250	1450	5	0.25	1.45	2.00	14.50	14.50
H=2200型	2200	1600	1800	5	0.32	1.80	2.00	18.00	18.00

L型擁壁(3)展開図 NO. 17+11.40~NO. 18+6.70(右) L=15.00m

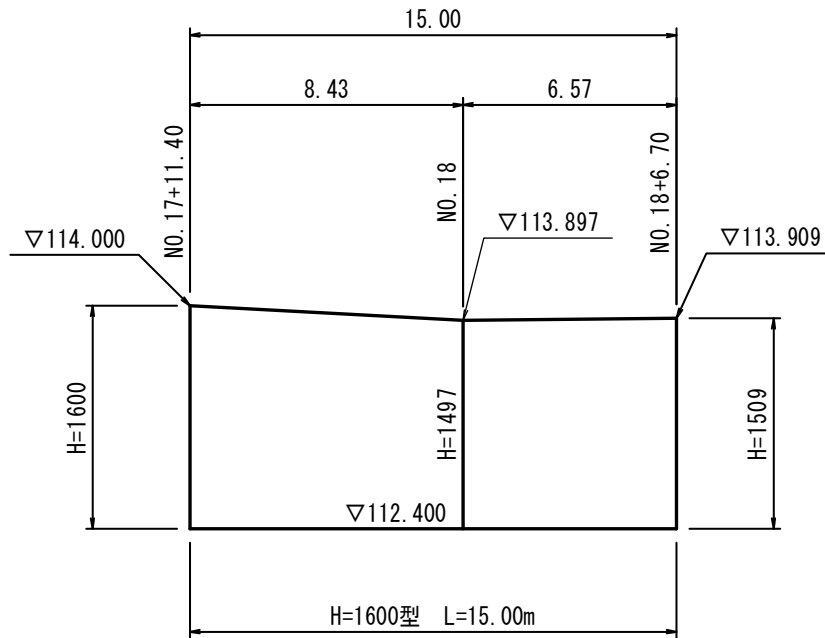


ボックスカルバート 数量計算書

B300 × H300

[illegible]

数 量 計 算 書

ボックスカルバート
B300×H300

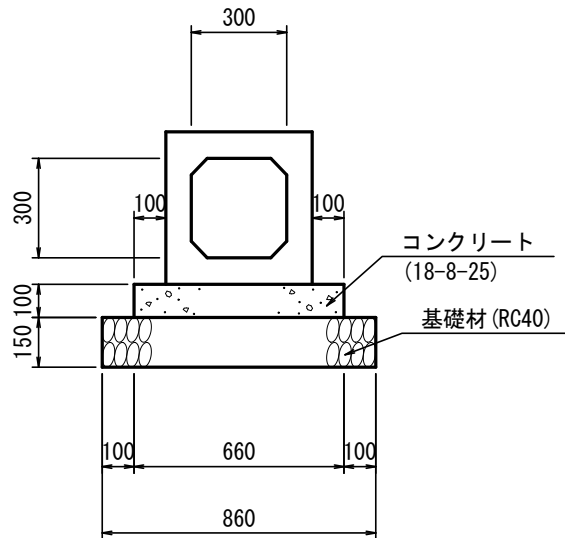

名 称	計 算 書	10m当り	計
ボックスカルバート	B300×H300	10.00 m	
コンクリート	0.66×0.10×10.00	0.66 m ³	
型 枠	0.10×2×10.00	2.00 m ²	
基 礎 材	0.86×10.00	8.60 m ²	t=150
基面整正	0.86×10.00	8.60 m ²	

排水構造物工作業土工集計表

記号	名 称	単位	計算書 (左)	計算書 (右)	管渠部 算出図	計
C1	床 掘	m ³	6.1	9.0	18.2	33.3
R1	埋 戻	m ³	6.1	9.0	12.6	27.7

・ 残土処理 (道路土工で計上)

$$33.3 - 27.7 / 0.9 = 2.5 \text{ m}^3$$

※ 計算書の土工図は道路土工参照。

排水作業土工計算書(函渠側溝 左側)

[illegible]


排水作業土工計算書(函渠側溝 右側)

[illegible]

管渠部作業土工算出図

$$\Sigma L = 10.8 \text{ m}$$

ヒューム管φ300

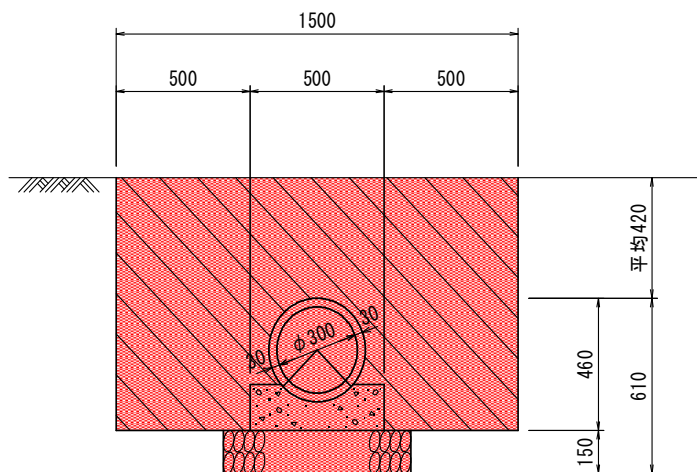

$$C1 = 1.4$$

$$R1 = 1.1$$

$$\text{床掘 } C1 \quad 1.4 \times 10.8 = 15.1 \text{ m}^3$$

$$\text{埋戻 } R1 \quad 1.1 \times 10.8 = 11.9 \text{ m}^3$$

ヒューム管平均土被り計算書


ヒューム管φ300 (t=30) ΣL = 10.8 m

設 置 か 所	延長 (m)	地盤高 (m)	上流敷高 (m)	下流敷高 (m)	平均土被り (m)
NO.15 + 19.5 (右)	5.5	114.00	113.286	112.900	0.58
NO.17 + 14.5 (右歩道部)	5.3	(舗装下面高) 113.630	113.204	112.800	0.30
計	10.8				※ 0.42

$$\text{※ 平均土被り} = \frac{0.30 \times 5.3 + 0.58 \times 5.5}{10.8} = 0.44 \text{ m}$$

$$\Sigma L = 13.5 \text{ m}$$

VP ϕ 150

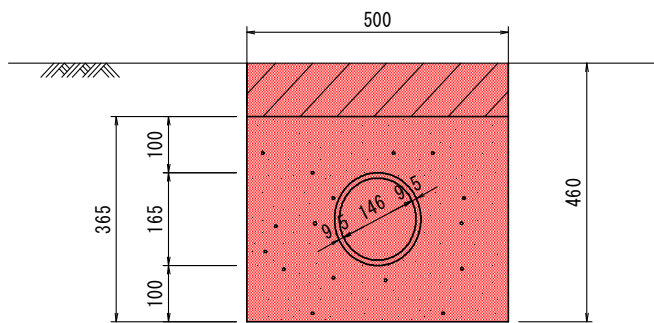

$$C1 = 0.23$$

$$R1 = 0.05$$

$$\text{床掘 } C1 \quad 0.23 \times 13.5 = 3.1 \text{ m}^3$$

$$\text{埋戻 } R1 \quad 0.05 \times 13.5 = 0.7 \text{ m}^3$$

・ 作業土工 計

$$\text{・ 床掘 } C1 \quad V = 15.1 + 3.1 = 18.2 \text{ m}^3$$

$$\text{・ 埋戻 } R1 \quad V = 11.9 + 0.7 = 12.6 \text{ m}^3$$


函渠側溝(A) 数量計算書

B300×H300（縁石タイプ）

名 称	設 置 箇 所	単位	延 長 数 量	形 状 寸 法
	NO. 16 ～ NO. 16+3. 2 (右)	m	3. 3	
	NO. 16+8. 4 ～ NO. 17+14. 0 (右)	m	25. 5	
	計	m	28. 8	
				28. 8÷10≒ 2本 2. 0m/本×2 =4. 0m
	細目グレーチング付	m	4. 0	
	標準部	m	24. 8	28. 8-4. 0 = 24. 8m

数量計算書

函渠側溝(A)縁石タイプ
B300×H300

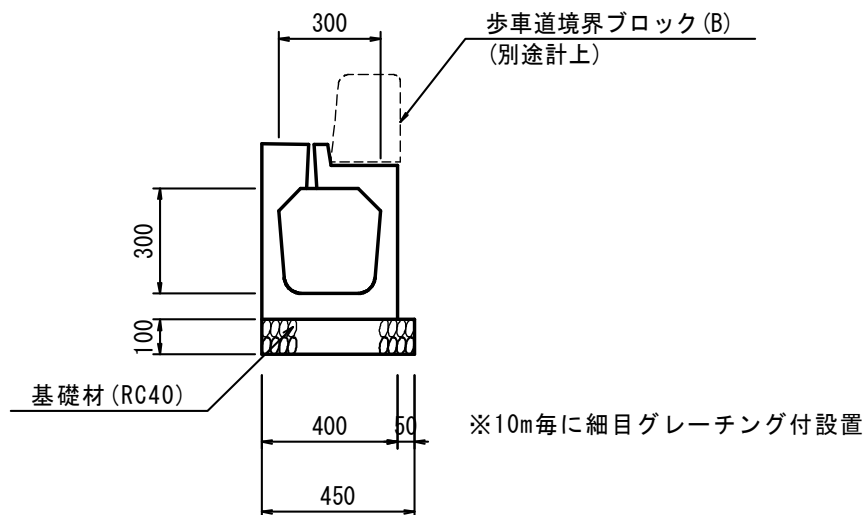[illegible]


函渠側溝(B) 数量計算書

B300 × H300 (皿型)

[illegible]

数量計算書

函渠側溝(B) 皿型

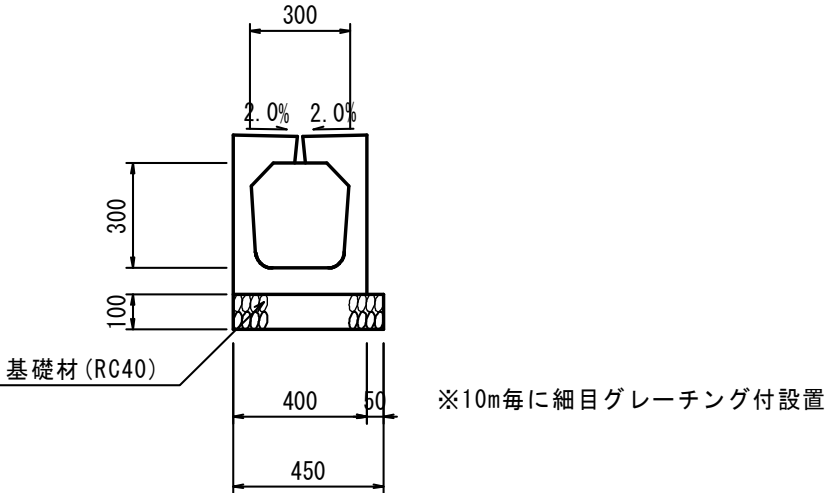[illegible]

函渠型敷調整側溝 数量計算書

[illegible]


函渠型敷調整側溝 数量集計表

区 分	単位	(1)-1	(1)-2	(7)-1	計
敷調整側溝Aタイプ B300 × H600 型	m			14.00	14.00
敷調整側溝Aタイプ B300 × H700 型	m			5.15	5.15
敷調整側溝Bタイプ B300 × H400 型	m		15.72		15.72
敷調整側溝Bタイプ B300 × H500 型	m	13.00			13.00
敷調整側溝Bタイプ B300 × H600 型	m	5.94			5.94
計	m	18.94	15.72	19.15	53.81
敷調整コンクリート (18-8-25)	m ³	0.46	0.34	0.46	1.26

側溝延長内訳


規 格		計 算 式	延 長 (m)
敷調整側溝Aタイプ B300 × H600 型	細目グレーチング付	$14.00 \div 10 \div 1 \text{か所} \quad 2.0\text{m}/\text{か所} \times 1 = 2.00$	2.00
	標準部	$14.00 - 2.00 = 12.00$	12.00
敷調整側溝Aタイプ B300 × H700 型	細目グレーチング付	$5.15 \div 10 \div 1 \text{か所} \quad 2.0\text{m}/\text{か所} \times 1 = 2.00$	2.00
	標準部	$5.15 - 2.00 = 3.15$	3.15
敷調整側溝Bタイプ B300 × H400 型	細目グレーチング付	$15.72 \div 10 \div 2 \text{か所} \quad 2.0\text{m}/\text{か所} \times 2 = 4.00$	4.00
	標準部	$15.72 - 4.00 = 11.72$	11.72
敷調整側溝Bタイプ B300 × H500 型	細目グレーチング付	$13.00 \div 10 \div 1 \text{か所} \quad 2.0\text{m}/\text{か所} \times 1 = 2.00$	2.00
	標準部	$13.00 - 2.00 = 11.00$	11.00
敷調整側溝Bタイプ B300 × H600 型	細目グレーチング付	$5.94 \div 10 \div 1 \text{か所} \quad 2.0\text{m}/\text{か所} \times 1 = 2.00$	2.00
	標準部	$5.94 - 2.00 = 3.94$	3.94

<div style="text-align: center;"> 函渠型敷調整側溝 (A) B300 × H600 </div>
--

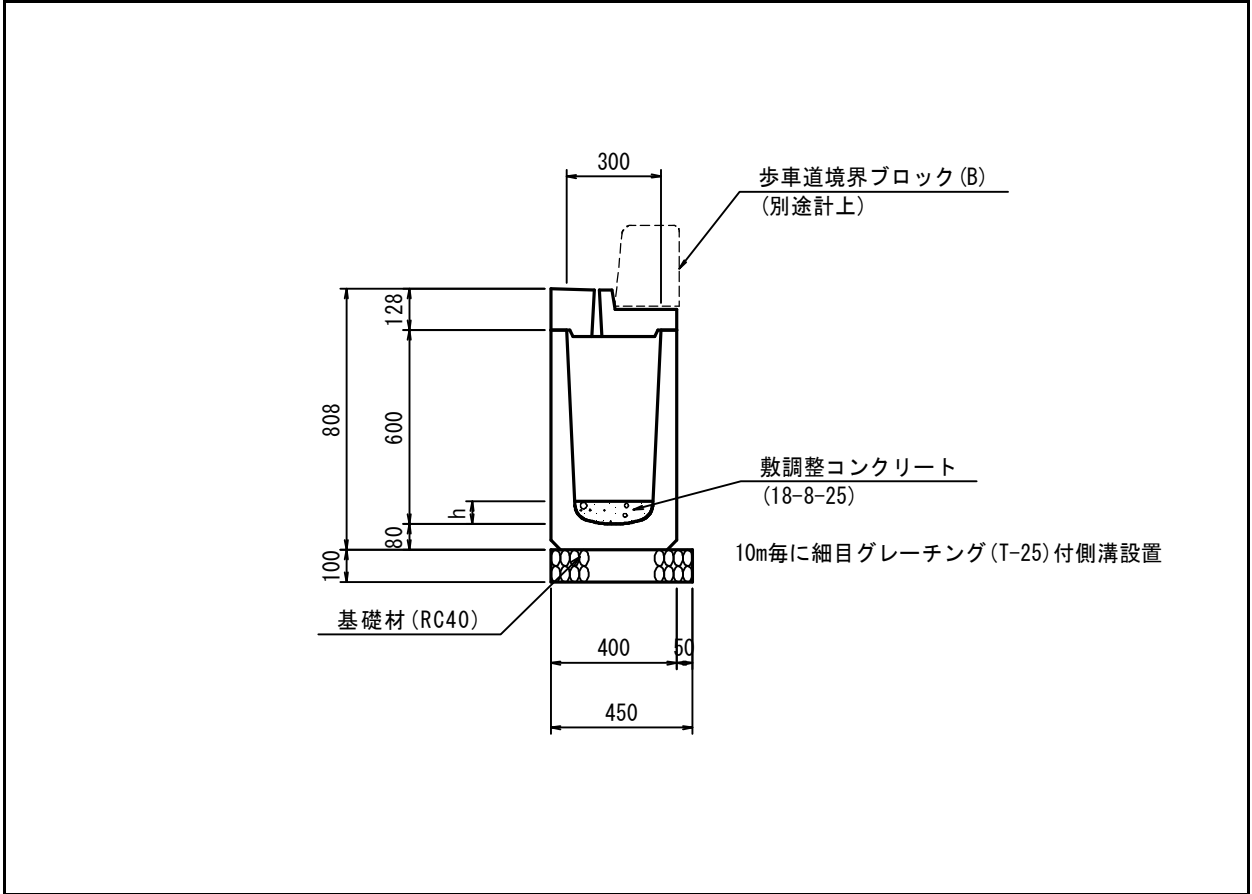[illegible]

数量計算書


函渠型敷調整側溝 (A)
B300 × H700

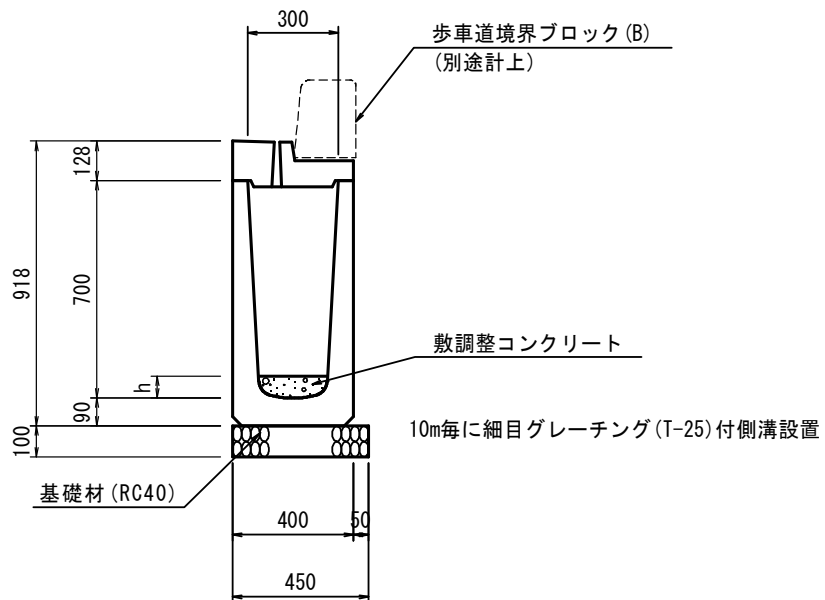

名 称	計 算 書	10m当り	計
蓋付函渠型側溝	B300×H700	10.00 m	蓋版含む
基 礎 材	0.45×0.10×10.00	0.45 m ³	
基面整正	0.45×10.00	4.50 m ²	


B300型敷調整側溝(7)-1

NO. 15~NO. 15+19.00 (右) L=19.15m

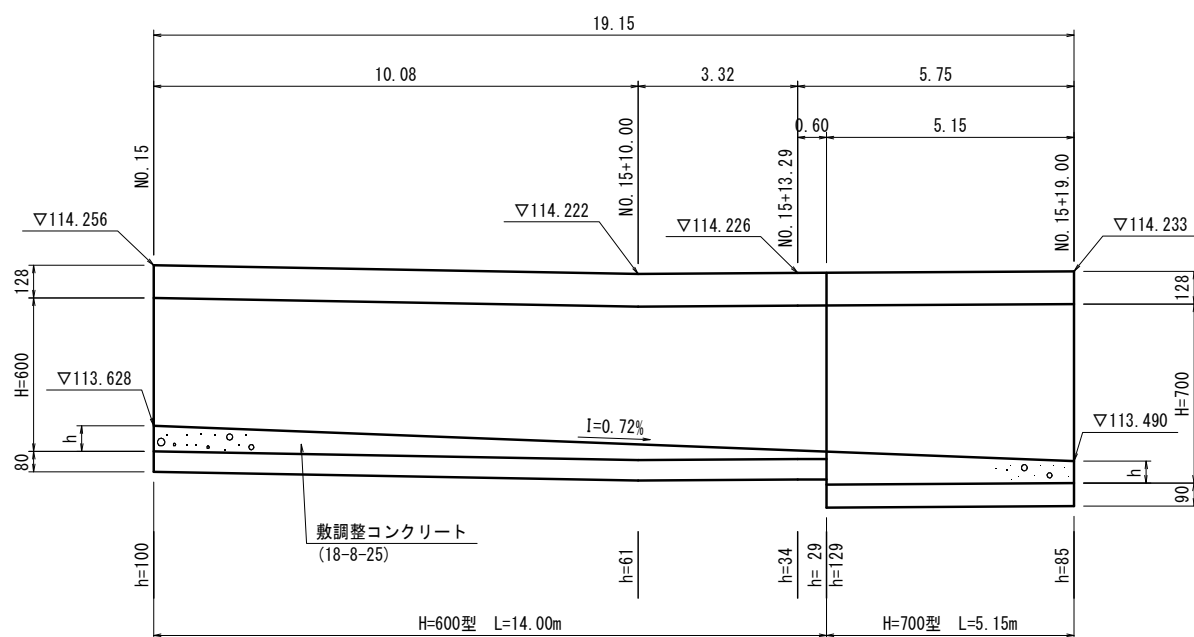

数量計算書


函渠型敷調整側溝(B)
B300×H400

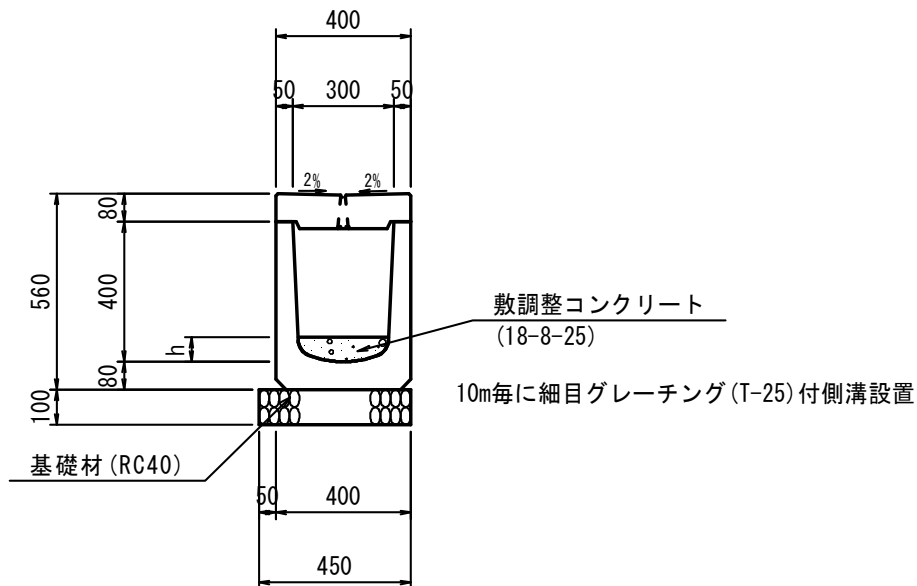

名 称	計 算 書	10m当り	計
蓋付函渠型側溝	B300×H400	10.00 m	蓋版含む
基 礎 材	0.45×0.10×10.00	0.45 m ³	
基面整正	0.45×10.00	4.50 m ²	


数量計算書

函渠型敷調整側溝 (B)
B300 × H500

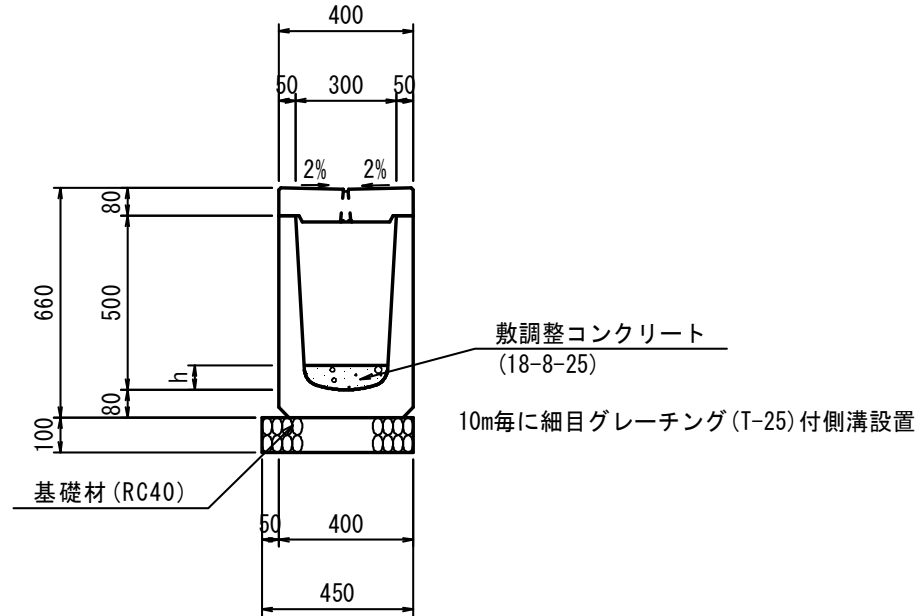[illegible]


数量計算書

函渠型敷調整側溝(B)
B300×H600

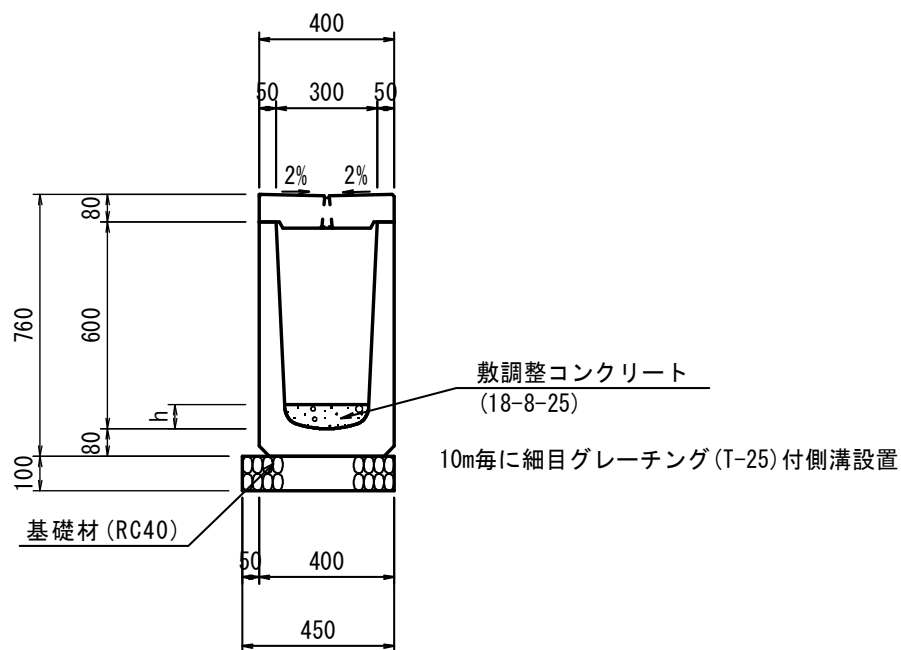[illegible]


B300型敷調整側溝(1)-1

NO. 15~NO. 15+19. 10(左) L=18. 94m

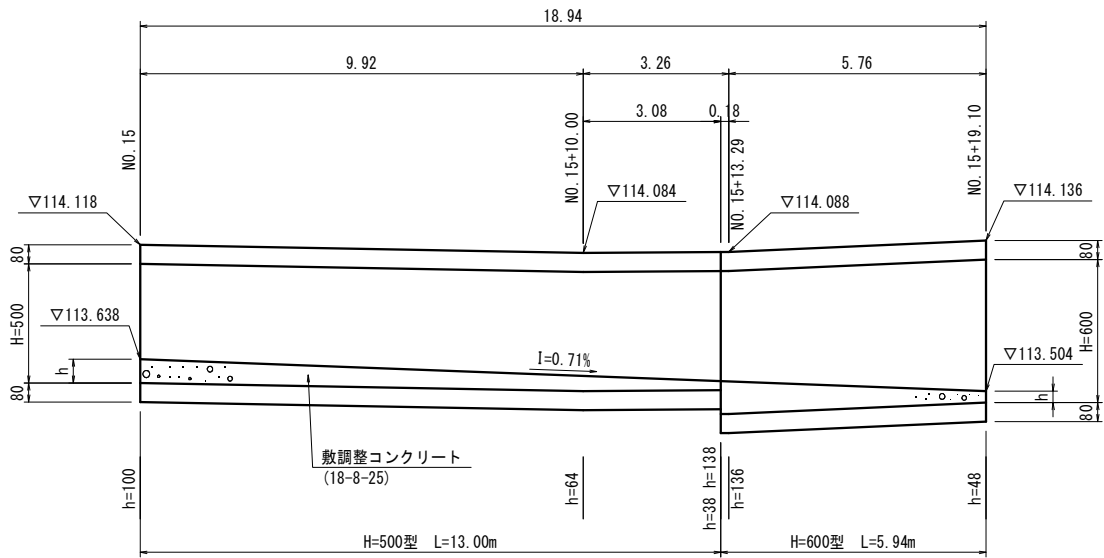

B300型敷調整側溝(1)-2

NO. 16+6. 30~NO. 17+2. 00(左) L=15. 72m

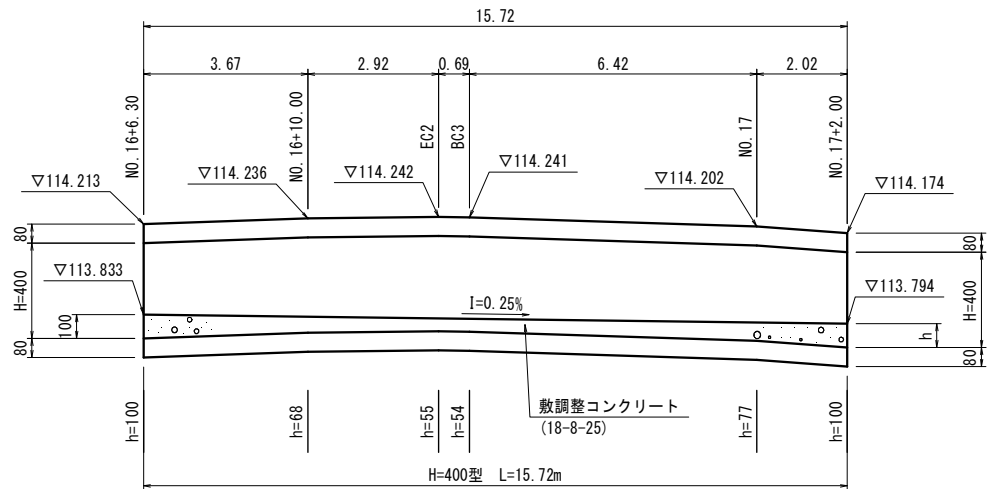

敷調整コンクリート数量計算書

・ 敷調整側溝(1)-1

$(0.10 + 0.064) \times 1/2 \times 9.92 \times 0.30$	$= 0.244 \text{ m}^3$
$(0.064 + 0.038) \times 1/2 \times 3.08 \times 0.30$	$= 0.047 \text{ m}^3$
$(0.138 + 0.136) \times 1/2 \times 0.18 \times 0.30$	$= 0.007 \text{ m}^3$
$(0.136 + 0.048) \times 1/2 \times 5.76 \times 0.30$	$= 0.159 \text{ m}^3$
<hr/>	
計	$0.457 \div 0.46 \text{ m}^3$

・ 敷調整側溝(1)-2

$(0.10 + 0.068) \times 1/2 \times 3.67 \times 0.30$	$= 0.092 \text{ m}^3$
$(0.068 + 0.055) \times 1/2 \times 2.92 \times 0.30$	$= 0.054 \text{ m}^3$
$(0.055 + 0.054) \times 1/2 \times 0.69 \times 0.30$	$= 0.011 \text{ m}^3$
$(0.054 + 0.077) \times 1/2 \times 6.42 \times 0.30$	$= 0.126 \text{ m}^3$
$(0.077 + 0.100) \times 1/2 \times 2.02 \times 0.30$	$= 0.054 \text{ m}^3$
<hr/>	
計	$0.337 \div 0.34 \text{ m}^3$

・ 敷調整側溝(7)-1

$(0.10 + 0.061) \times 1/2 \times 10.08 \times 0.30$	$= 0.243 \text{ m}^3$
$(0.061 + 0.034) \times 1/2 \times 3.32 \times 0.30$	$= 0.047 \text{ m}^3$
$(0.034 + 0.029) \times 1/2 \times 0.60 \times 0.30$	$= 0.006 \text{ m}^3$
$(0.129 + 0.085) \times 1/2 \times 5.15 \times 0.30$	$= 0.165 \text{ m}^3$
<hr/>	
計	$0.461 \div 0.46 \text{ m}^3$

・ 計


$0.46 + 0.34 + 0.46$	$= 1.26 \text{ m}^3$
----------------------	----------------------

ヒューム管 数量計算書

ϕ 300

[illegible]

数 量 計 算 書

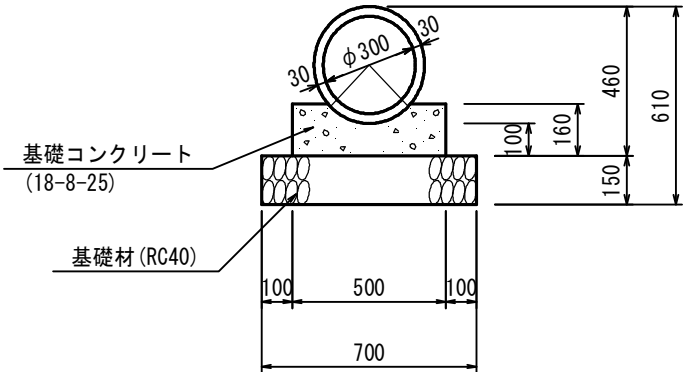ヒューム管 φ 300			
<div></div>			
名 称	計 算 書	10m当り	計
ヒューム管	φ 300	10.00 m	
基礎コンクリート	標準図集より	0.69 m ³	
型 枠	0.16 × 2 × 10.00	3.20 m ²	
基 礎 材	0.70 × 10.00	7.00 m ²	t=150
基 面 整 正	0.70 × 10.00	7.00 m ²	


塩ビVP管 数量計算書

ϕ 150

[illegible]

数量計算書

塩ビVP管
φ150

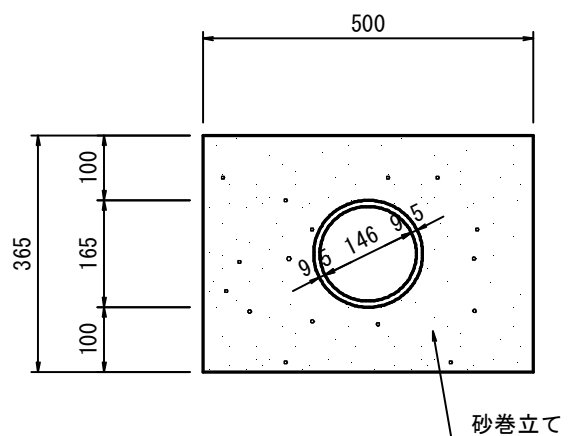[illegible]

函渠側溝枳(A型) 数量計算書

B300用

[illegible]

函渠側溝柵(A型) B300×H500・700用 材料計算書

1か所当り

- ・ 函渠側溝柵(A型) B300×H500・700用

細目グレーチング蓋含む

= 1 組

- ・ 基礎材 (RC40) t=150

0.50 × 1.00 × 0.15

= 0.075 m³


- ・ 基面整正

0.50 × 1.10

= 0.55 m²



B300用

平 面 図

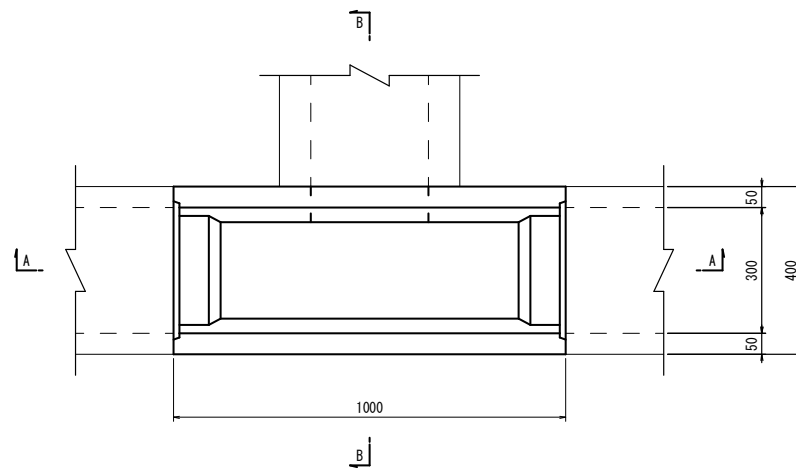

A - A

B - B

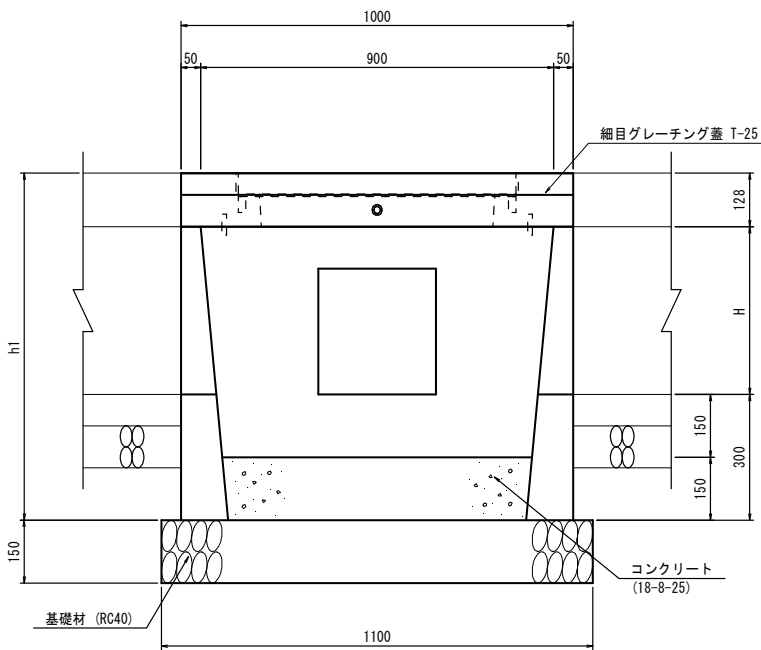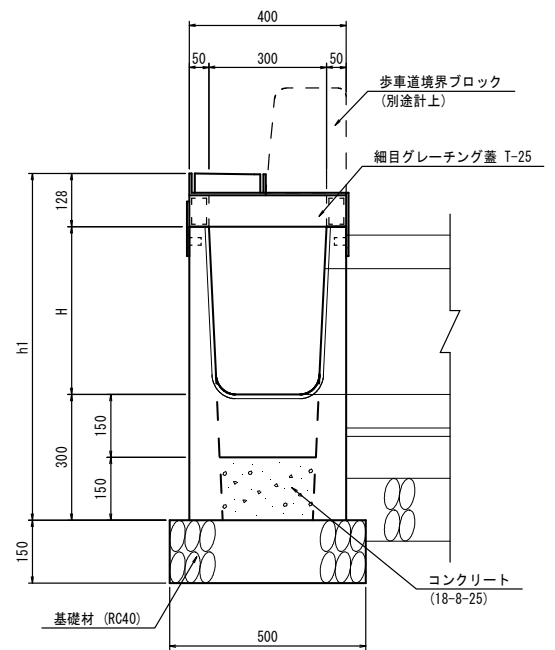

寸 法 表		
名 称	寸 法 (mm)	
	H	h1
300 × 500用	500	928
300 × 700用	700	1128

集水桟 数量計算書

[illegible]

集水枡(5) 材料計算書 1か所当り

・ コンクリート (18-8-25)

0.90 × 0.90 × 1.15	=	0.932
控除 0.60 × 0.60 × 1.00	=	-0.360
控除 0.30 × 0.40 × 0.15	=	-0.018
控除 $\pi \cdot 0.36^2 / 4 \times 0.15$	=	-0.015
控除 0.30 × 0.30 × 0.15 × 2	=	-0.027
<hr/>		
計	0.512	≒ 0.51 m ³

・ 型 枠

0.90 × 1.15 × 4	=	4.140
0.60 × 1.15 × 4	=	2.760
控除 0.30 × 0.40 × 2	=	-0.240
控除 $\pi \cdot 0.36^2 / 4 \times 2$	=	-0.204
控除 0.30 × 0.30 × 2 × 2	=	-0.360
(0.30 + 0.40 × 2) × 0.15	=	0.165
0.30 × 3 × 0.15 × 2	=	0.270
<hr/>		
計	6.531	≒ 6.53 m ²

・ 基礎材 (RC40) t=150

$$1.00 \times 1.00 = 1.00 \text{ m}^2$$

・ 基面整正

$$1.00 \times 1.00 = 1.00 \text{ m}^2$$


・ グレーチング蓋 (T-25)

$$600 \times 600 \text{ 枡用} = 1 \text{ 組}$$


集水桝 (5)

NO. 15+19.1~NO. 16 (右)

平面図

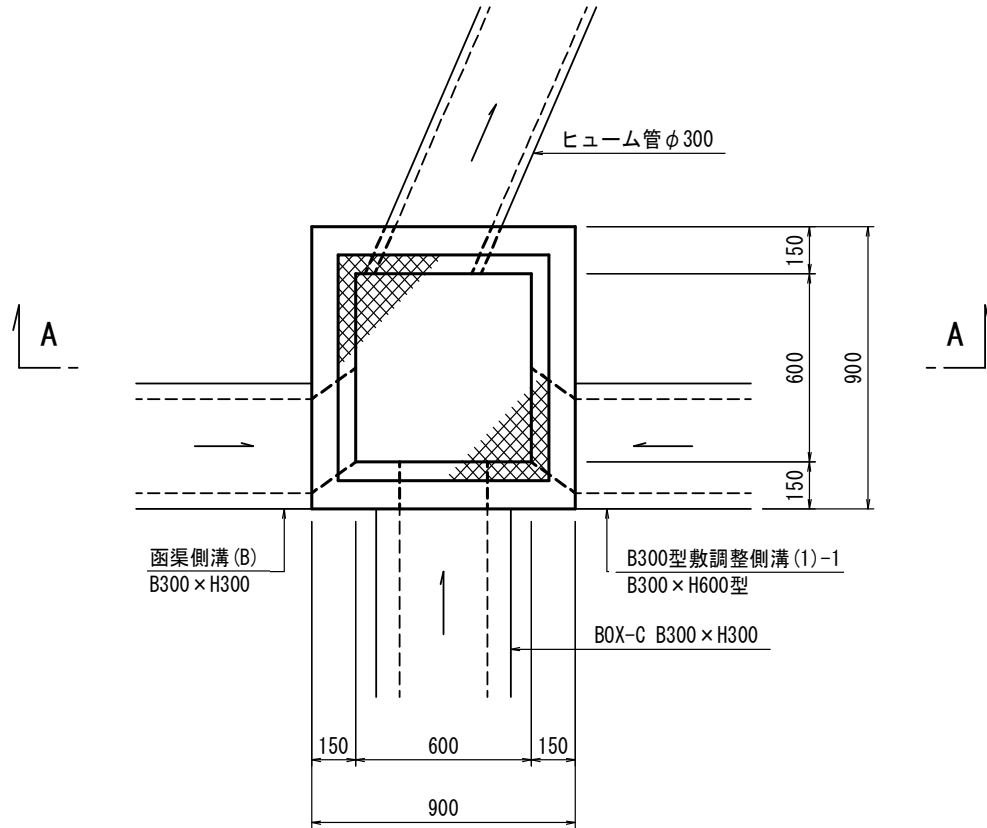

A - A

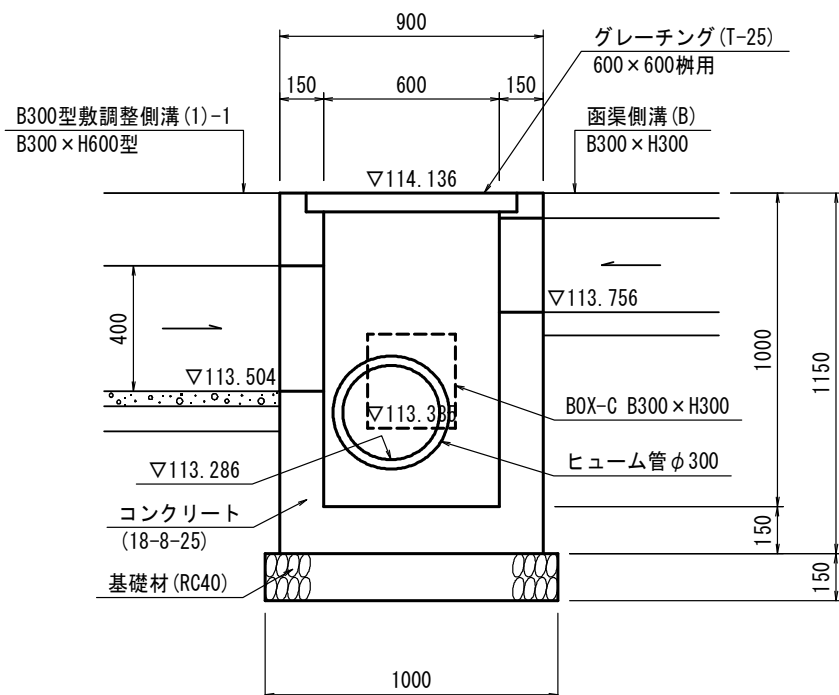

集水枡(6) 材料計算書 1か所当り

・ コンクリート (18-8-25)

	0.80	×	0.80	×	0.85	=	0.544
控除	0.50	×	0.50	×	0.70	=	-0.175
控除	0.30	×	0.30	×	0.15	×	3
						=	-0.041
計	0.328	≒	0.33	m ³			

・ 型 枠

	0.80	×	0.85	×	4	=	2.720
	0.50	×	0.85	×	4	=	1.700
控除	0.30	×	0.30	×	2	×	3
						=	-0.540
	0.30	×	3	×	0.15	×	3
						=	0.405
計	4.285	≒	4.29	m ²			

・ 基礎材 (RC40) t=150

	0.90	×	0.90	=	0.81	m ²
--	------	---	------	---	------	----------------

・ 基面整正

	0.90	×	0.90	=	0.81	m ²
--	------	---	------	---	------	----------------

・ グレーチング蓋 (T-25)

	500	×	500	枡用	=	1	組
--	-----	---	-----	----	---	---	---

NO. 17+14.2~NO. 17+15.0 (左)

Technical drawing of a square manhole structure, showing top and side views with dimensions and labels.

Top View Dimensions:

- Total width: 800
- Section widths: 150, 500, 150

Side View Dimensions:

- Total height: 800
- Section heights: 150, 500, 150

Labels and Components:

- 函渠側溝(B) B300 × H300
- B300型敷調整側溝(2) B300 × H400型
- BOX-C B300 × H300

Arrows indicate flow direction: horizontal flow from left to right and vertical flow from top to bottom.

Technical drawing of a drainage structure (Figure 10-10). The drawing shows a cross-section of a drainage box (BOX-C) with a width of 800mm and a total width of 900mm including side channels. The box is 700mm high. The base is 150mm thick concrete (RC40). The side channels are 150mm wide and 150mm high. The top of the box is at elevation 113.970. The side channels are at elevation 113.590. The bottom of the box is at elevation 113.420. The side channels are labeled "B300型敷調整側溝 (2)" and "B300 x H400型". The top of the box is labeled "グレーチング (T-25) 500 x 500 柵用". The side channels are labeled "函渠側溝 (B) B300 x H300". The base is labeled "コンクリート (18-8-25)". The bottom of the box is labeled "基礎材 (RC40)".

排水枋 数量計算書

[illegible]

排水柵 材料計算書 1か所当り

・ コンクリート (18-8-25)

0.80	×	0.80	×	0.65	=	0.416
控除 0.50	×	0.50	×	0.50	=	-0.125
						<hr/>
計	0.291	≒	0.29			m ³

・ 型 枠

0.80	×	0.65	×	4	=	2.080
0.50	×	0.65	×	4	=	1.300
						<hr/>
計	3.380	≒	3.38			m ²

・ 基礎材 (RC40) t=150

0.90	×	0.90	=	0.81	m ²
------	---	------	---	------	----------------

・ 基面整正

0.90	×	0.90	=	0.81	m ²
------	---	------	---	------	----------------


・ 細目グレーチング蓋 (T-25)

500	×	500	柵用	=	1	組
-----	---	-----	----	---	---	---


排水桧

NO. 15+19.5付近（右）

平面図

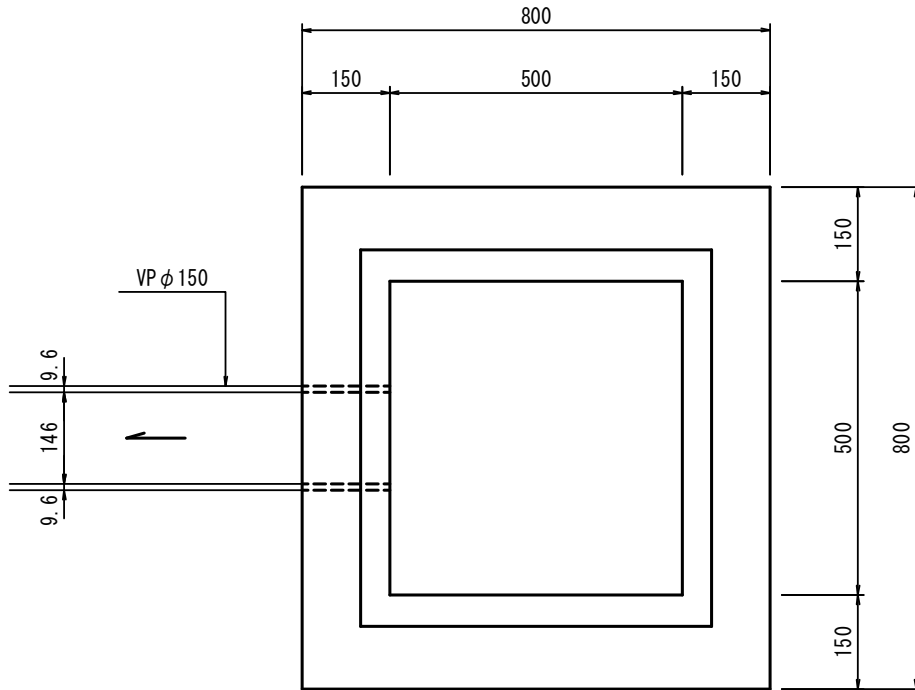

A - A

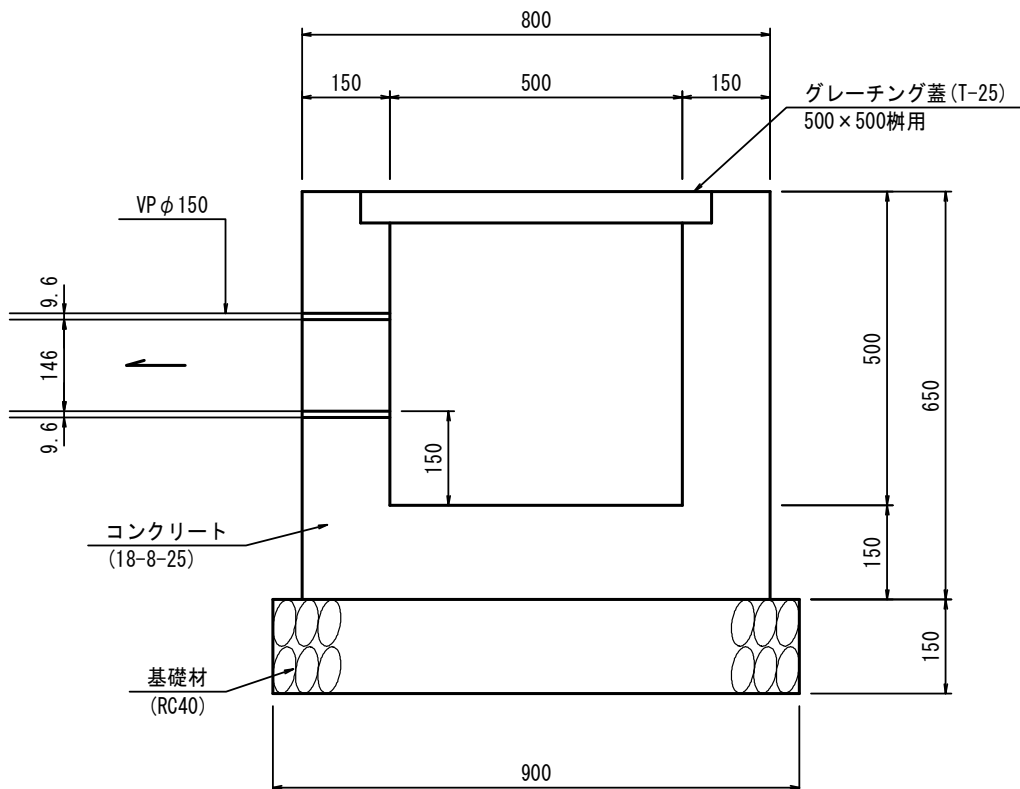

歩車道境界ブロック 数量計算書

(B型)

[illegible]

歩車道境界ブロック (B) 数量内訳書

区 間	延 長	10cm切下げ	10cm低	標準部
NO. 14 ~ NO. 16+3.2 (右)	43.2	0.6×2 = 1.2	7.0×1 = 7.0	35.0
NO. 16+8.4 ~ NO. 17+15.0 (右)	26.6	0.6×4 = 2.4	4.0×1 + 7.0×1 = 11.0	13.2
計	69.8	3.6	18.0	48.2


※ 一般乗入れ部は10cm低ブロック、市道乗入れ部及び
横断歩道部は7cm低ブロックとする。

[illegible]

歩車道境界ブロック(1) 数量計算書

[illegible]

歩車道境界ブロック(1)

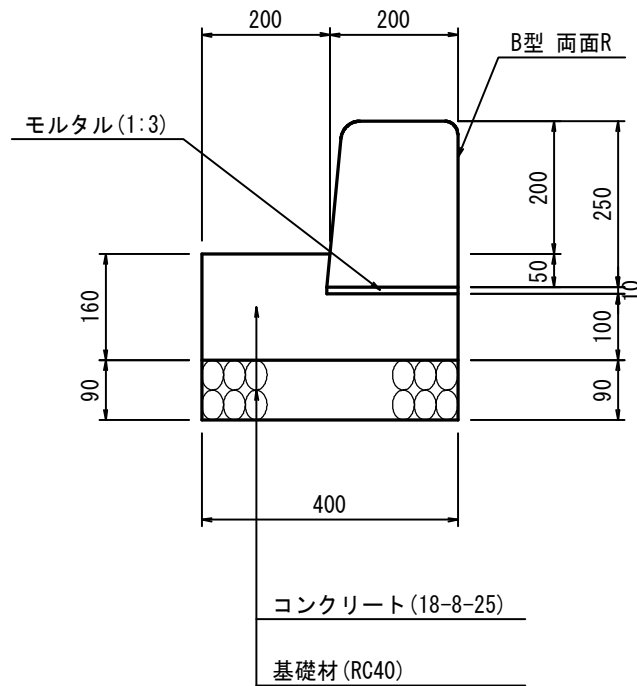


名 称	計 算 書	10m当り	計
歩車道境界ブロック	B型両面R	10.00 m	
コンクリート	$(0.20 \times 0.16 + 0.20 \times 0.10) \times 10.00$	0.52m ³	
型 枠	$(0.16 + 0.10) \times 10.00$	2.60m ²	
モルタル	$0.20 \times 0.01 \times 10.00$	0.02m ³	
基 礎 材	0.40×10.00	4.00m ²	t=100

地先境界ブロック 数量計算書

(控除延長)

[illegible]

地先境界ブロック

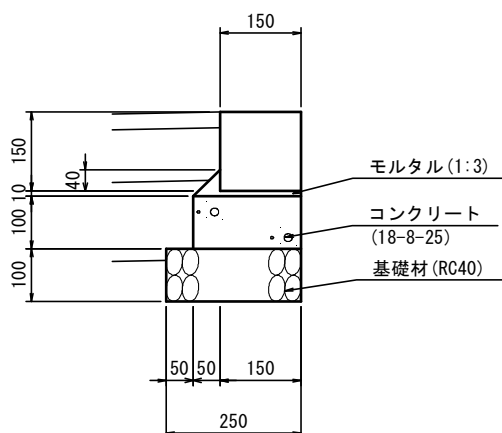

名 称	計 算 書	10m当り	計
地先境界ブロック	150 × 150 × 600	10.00m	
コンクリート	0.10 × 0.20 × 10.00	0.20m ³	
型 枠	0.10 × 2 × 10.00	2.00m ²	
モ ル タ ル	(1/2 × 0.05 × 0.05 + 0.15 × 0.01) × 10.00	0.03m ²	
基 礎 材	0.25 × 10.00	2.50m ²	t=100
基 面 整 正	0.25 × 10.00	2.50m ²	

サイクリングフェンス 数量計算書
(土中用)

[illegible]

区画線集計表

区 分	単位	数 量	備 考
幅15cm、実線	m	150.0	外側線
幅15cm、破線	m	37.5	中央線

区画線延長計算書

1. 幅15cm、実線

・ 外側線

$$\text{NO. 14} \sim \text{NO. 17} + 15.0 \text{ (左)} = 75.0 \text{ m}$$

$$\text{NO. 14} \sim \text{NO. 17} + 15.0 \text{ (右)} = 75.0 \text{ m}$$

$$\text{計} \quad 150.0 \text{ m}$$

2. 幅15cm、破線

・ 中央線

$$\text{NO. 14} \sim \text{NO. 17} + 15.0 \text{ (中央)} \quad 75.0 \times 1/2 = 37.5 \text{ m}$$

防護柵撤去 数量計算書

・ ガードレール (Gr-C-4E)

NO. 16	+	9.0	～	NO. 16	+	16.0	付近(右)	=	7.0	m
NO. 17	+	4.0	～	NO. 18	+	4.5	付近(右)	=	25.0	m
									計	32.0 m

・ ガードレール運搬処理

$$32.00 \text{ m} \times 16.0 \text{ kg/m} = 512.00 \text{ kg}$$

コンクリート構造物取壊し数量集計表

区 分	単 位	数 量	掘削控除立積
鉄筋Co構造物	m ³	20.1	-

鉄筋コンクリート構造物撤去数量計算書

1. U4側溝 B300 × H300 (蓋含む)

N0.15 ~ N0.16 + 1.5 (左) 21.5 m

N0.16 + 9.8 ~ N0.17 + 15.0 (右) 25.2 m

計 46.7 m

{ 蓋付き区間 ----- 46.7 m
 { 蓋なし区間 ----- 0.0 m

$$(\text{立 積}) V = 0.218 \times 46.7 + 0.161 \times 0.0 = 10.2 \text{ m}^3$$

2. U12側溝 B400 × H400 (蓋含む)

N0.14 ~ N0.16 + 4.2 (右) 44.2 m


$$(\text{立 積}) V = 0.224 \text{ m}^3/\text{m} \times 44.2 = 9.9 \text{ m}^3$$

・ 撤去立積 計

$$\Sigma (1, 2) = 20.1 \text{ m}^3$$

鉄筋Co構造物 単位数量計算書

1. U4側溝 B300 × H300 (蓋含む)

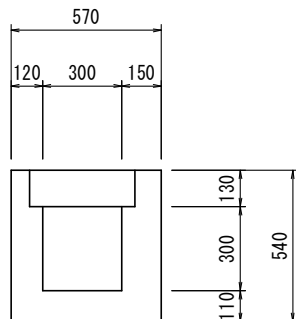


(1m当り立積)

$$(0.57 \times 0.54 - 0.30 \times 0.30) \times 1.0 = 0.218 \text{ m}^3/\text{m}$$

蓋なし区間

$$0.218 - 0.44 \times 0.13 \times 1.0 = 0.161 \text{ m}^3/\text{s}$$

2. U12側溝 B400 × H400 (蓋含む)

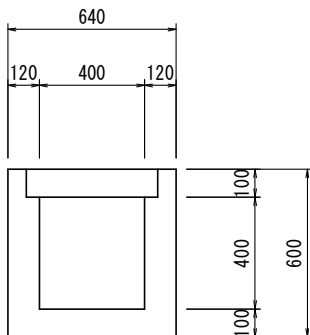

(1m当り立積)

$$(0.64 \times 0.60 - 0.40 \times 0.40) \times 1.0 = 0.224 \text{ m}^3/\text{m}$$

舗装版取壊し数量集計表

	単位	計算書	乗入れ部等算出図	計
As舗装版 (t=5cm)	m ²	622.0	86.9	708.9
As版切断 (t=10cmまで)	m	36.7	-	36.7

・ As殻処理

$$708.9 \times 0.05 = 35.4 \text{ m}^3$$

※ 掘削控除立積 $= 35.4 \text{ m}^3$

・ As版切断

No.14 L = 6.8 m

No.14～15 L = 20.3 m

No.17+15.0 L = 9.6 m

合計 36.7m

・ 汚泥処理



$$V=0.023 \times 0.05 \times 8.4=0.01 = 0.1 \text{ m}^3$$

既設舗装撤去面積計算書


[illegible]

乗入れ部等 舗装撤去面積算出図

S=1:500

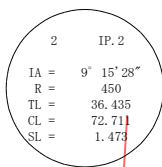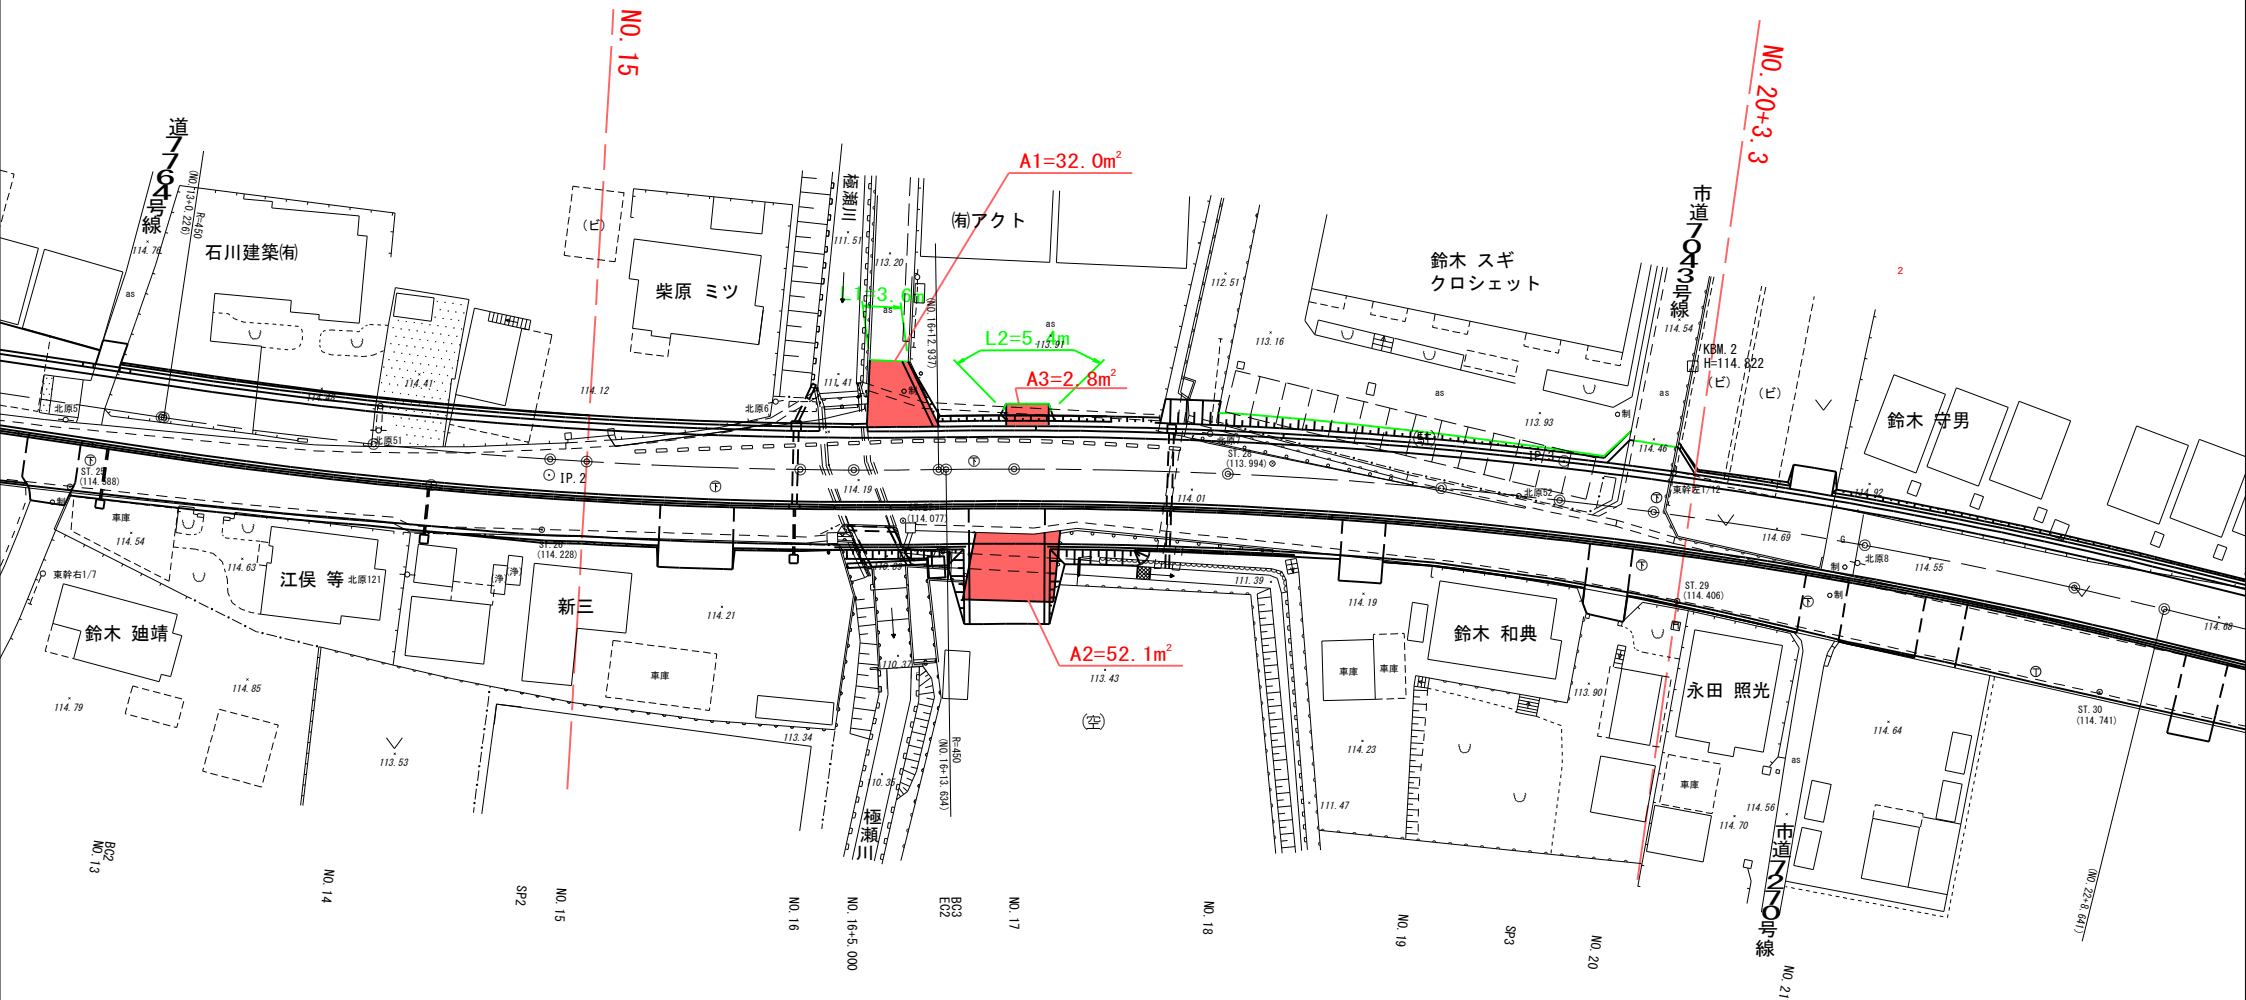

区 分	着 色	記 号	単 位	数 量
As 版 (t=5cm)		A1～A5	m ²	86.9
As 版切断 (t=10cmまで)		L1～L4	m	9.0

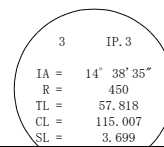

ボックスカルバート 数量総括表

工 種	種 別	細 別	規 格	積算用 単 位	数 量	備 考
ボックス カルバート工	作業土工	床掘	土砂	m ³	30	
		埋戻	最大埋戻幅 1m未満	m ³	25	良質土
		基面整正		m ²	18	
	現場打ちボック スカルバート工	基礎材	RC-40 t=300	m ²	18	
		基礎コンクリート	18-8-25 t=100	m ²	18	
		基礎コンクリート型枠		m ²	0.8	
		コンクリート	24-12-25	m ³	24	
		型枠		m ²	76	
		鉄筋重量	SD345 D22	t	1.1	1,122 kg
			SD345 D16	t	0.3	250 kg
			SD345 D13	t	0.8	835 kg
			合計	t	2.2	2,207 kg
		支保工	パイプサポート支保	式	1	27.1 空m3
構造物撤去工	防護柵撤去工	ガードレール撤去		m	4.8	
	構造物取壊し工	玉石積撤去		m ²	23	重量 23m3×1.7t/m3 =39.1t
	運搬処理工	ガードレール運搬処理		t	0.08	77 kg
		玉石積運搬処理		m ³	8.1	
仮設工	土留工	自立式鋼矢板	Ⅲ型 L=8.0m	枚	19	供用日数26日
		鋼矢板重量		t	9.1	

2-1. 作業土工

1) 床掘 土砂

$$\frac{1}{2} \times \left(\begin{array}{cc} \text{E-E} & \text{D-D} \\ 7.4 \text{ m}^2 & 7.1 \text{ m}^2 \end{array} \right) \times 4.100 \text{ (ボックス延長)} = 29.7 \text{ m}^3$$

2) 埋戻 最大埋戻幅 1m未満


$$\frac{1}{2} \times \left(\begin{array}{cc} \text{E-E} & \text{D-D} \\ 6.2 \text{ m}^2 & 6.2 \text{ m}^2 \end{array} \right) \times 4.100 \text{ (ボックス延長)} = 25.4 \text{ m}^3$$

※ 残土処理 (道路土工で計上)

$$V = 29.7 - 25.4 \div 0.9 = 1.5 \text{ m}^3$$

3) 基面整正

$$\frac{1}{2} \times \left(\begin{array}{cc} \text{E-E} & \text{D-D} \\ 4.520 & 4.348 \end{array} \right) \times 4.100 \text{ (ボックス延長)} = 18.2 \text{ m}^2$$

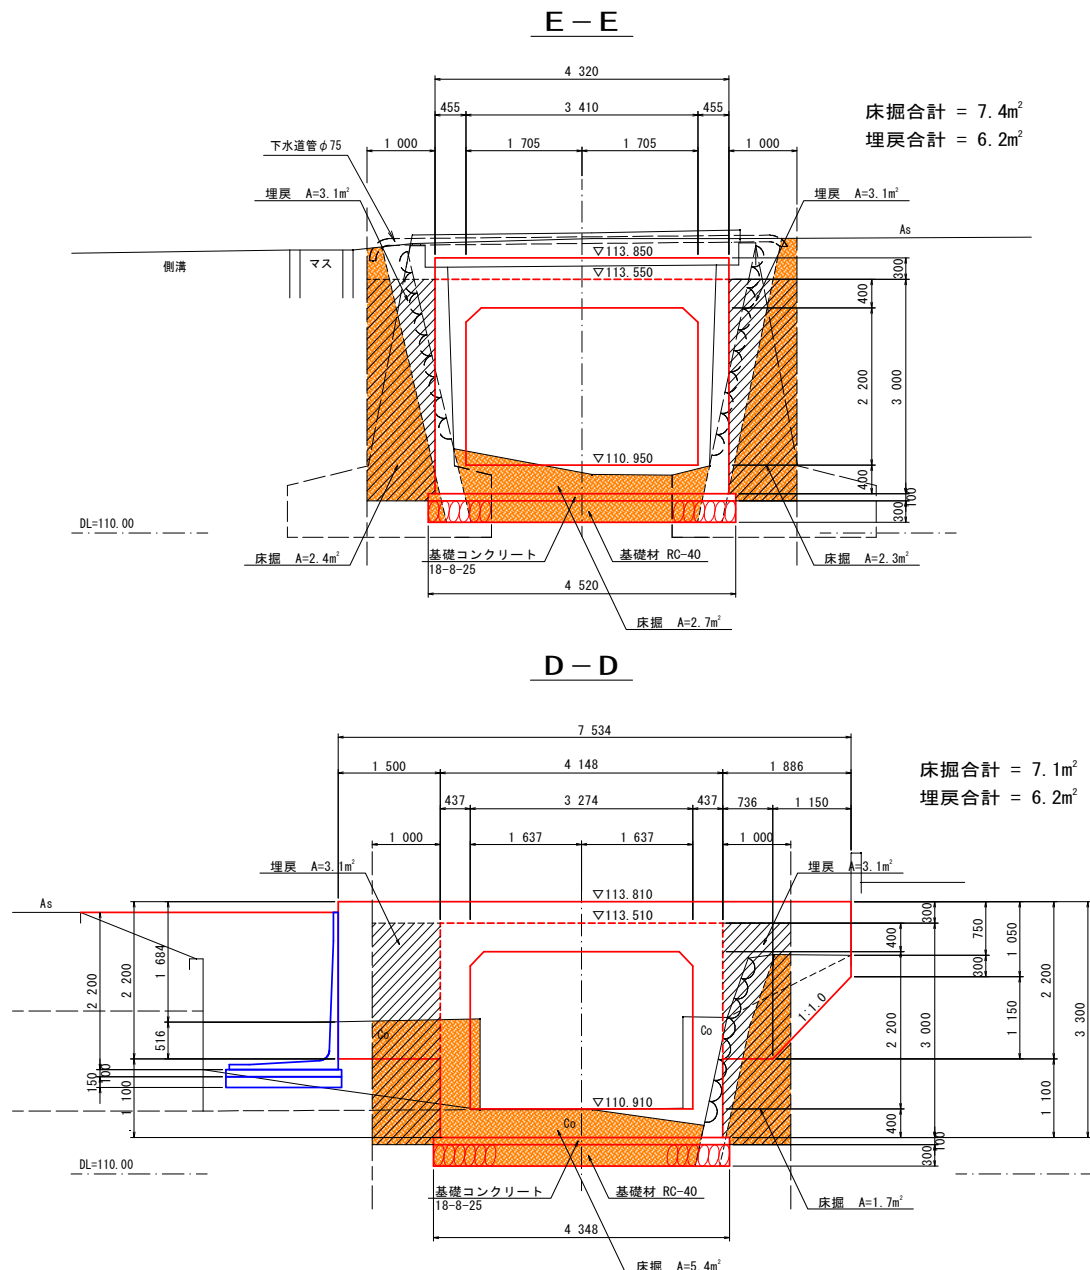

2-2. 現場打ちボックスカルバート工

1) 基礎材 RC-40 t = 300

$$\begin{array}{c} \text{E-E} \quad \text{D-D} \\ 1/2 \times (4.520 + 4.348) \times 4.100 \text{ (ボックス延長)} \end{array} = 18.18 \text{ m}^2$$

2) 基礎コンクリート 18-8-25 t = 100

$$\begin{array}{c} \text{E-E} \quad \text{D-D} \\ 1/2 \times (4.520 + 4.348) \times 4.100 \text{ (ボックス延長)} \end{array} = 18.18 \text{ m}^2$$

3) 基礎コンクリート型枠

$$(4.297 + 3.905) \times 0.100 = 0.82 \text{ m}^2$$

4) コンクリート 24-12-25

$$\text{ボックス底版} \quad 1/2 \times (4.297 + 3.905) \times 3.800 \times 0.400 = 6.23 \text{ m}^3$$

$$\text{ボックス側壁} \quad 1/2 \times (3.905 + 3.946) \times 2.200 \times 0.400 = 3.45 \text{ m}^3$$

$$1/2 \times (4.297 + 4.255) \times 2.200 \times 0.400 = 3.76 \text{ m}^3$$

$$\text{ボックス頂版} \quad 1/2 \times (4.297 + 3.905) \times 3.800 \times 0.400 = 6.23 \text{ m}^3$$

$$\text{ハンチ} \quad 1/2 \times 0.200 \times 0.200 \times 4.255 = 0.09 \text{ m}^3$$

$$1/2 \times 0.200 \times 0.200 \times 3.946 = 0.08 \text{ m}^3$$

$$\text{土留壁} \quad 0.400 \times 0.300 \times 4.320 = 0.52 \text{ m}^3$$

$$\text{ウイング 中央} \quad 0.400 \times 0.300 \times 4.148 = 0.50 \text{ m}^3$$

$$\text{左} \quad 1/2 \times (1.500 + 1.675) \times 0.400 \times 2.200 = 1.40 \text{ m}^3$$

$$\text{左} \quad 1/2 \times 0.400 \times 0.400 \times 1.900 = 0.15 \text{ m}^3$$

$$\text{右} \quad 1/2 \times (1.886 + 1.711) \times 0.400 \times 2.200 = 1.58 \text{ m}^3$$

$$\text{右 控除} \quad 1/2 \times 1.150 \times 1.150 \times 0.400 = -0.26 \text{ m}^3$$

$$\text{右} \quad 1/2 \times 0.400 \times 0.400 \times 1.900 = 0.15 \text{ m}^3$$

$$\text{計} \quad 23.88 \text{ m}^3$$

5) 型枠

ボックス底版	(3.905 + 4.297) × 0.400	=	3.28 m ²
ボックス側壁 外	(3.905 + 4.297) × 2.200	=	18.04 m ²
内	(3.946 + 4.255) × 2.000	=	16.40 m ²
外 控除 (ウィング部)	0.700 × 1.500 × 2	=	-2.10 m ²
下流	(1.684 - 0.300 - 0.400) × 0.437 × 2	=	0.86 m ²
ハンチ	$\sqrt{(0.200^2 + 0.200^2)} \times (3.946 + 4.255)$	=	2.32 m ²
	1/2 × 0.200 × 0.200 × 2 × 2	=	0.08 m ²
側壁 (E-E)	次頁より $\frac{A1}{0.5 \text{ m}^2} + \frac{A2}{0.5 \text{ m}^2}$	=	1.00 m ²
ボックス頂版	(3.905 + 4.297) × 0.400	=	3.28 m ²
	控除 (ウィング部) 0.700 × 0.400 × 2	=	-0.56 m ²
	1/2 × (3.946 + 4.255) × 2.600	=	10.66 m ²
	4.148 × 0.400	=	1.66 m ²
頂版 (E-E)	次頁より $\frac{A3}{1.6 \text{ m}^2}$	=	1.60 m ²
土留壁	(0.455 × 2 + 4.320) × 0.300	=	1.57 m ²
土留 (E-E)	次頁より $\frac{A4}{0.7 \text{ m}^2}$	=	0.70 m ²
ウィング 左	1.500 × 1.684	=	2.53 m ²
右	1.886 × 1.050	=	1.98 m ²
右	1/2 × (1.886 + 0.736) × 1.150	=	1.51 m ²
左	0.400 × 2.200	=	0.88 m ²
左	1.238 × 2.200	=	2.72 m ²
右	1.274 × 1.050	=	1.34 m ²
右	1/2 × (1.274 + 0.124) × 1.150	=	0.80 m ²
左、右	0.437 × 0.300 × 2	=	0.26 m ²
中央	4.148 × 0.300 × 2	=	2.49 m ²
左、右	$\sqrt{(0.400^2 + 0.400^2)} \times 1.900 \times 2$	=	2.15 m ²
計			75.45 m ²

6) 鉄筋重量 SD345

D22	1,122 kg
D16	250 kg
D13	835 kg
計	2,207 kg

7) 支保工 パイプサポート支保

$$1/2 \times (3.946 + 4.255) \times 2.200 \times 3.000 = 27.06 \text{ 空m}^3$$

1) ガードレール撤去

$$= 4.80 \text{ m}$$

1) 玉石積撤去

$$1/2 \times (3.200 + 1.300) \times 2.000 = 4.50 \text{ m}^3$$

$$3.000 \times 1.300 = 3.90 \text{ m}^3$$

$$1/2 \times (3.200 + 2.500) \times 5.200 = 14.82 \text{ m}^3$$


計	23.22 m ³
---	----------------------

1) ガードレール運搬処理


$$4.80 \text{ m} \times 16.0 \text{ kg/m} = 76.80 \text{ kg}$$

2) 玉石積運搬處理


$$23.22 \text{ m}^2 \times 0.350 \text{ (想定厚さ)} = 8.13 \text{ m}^3$$

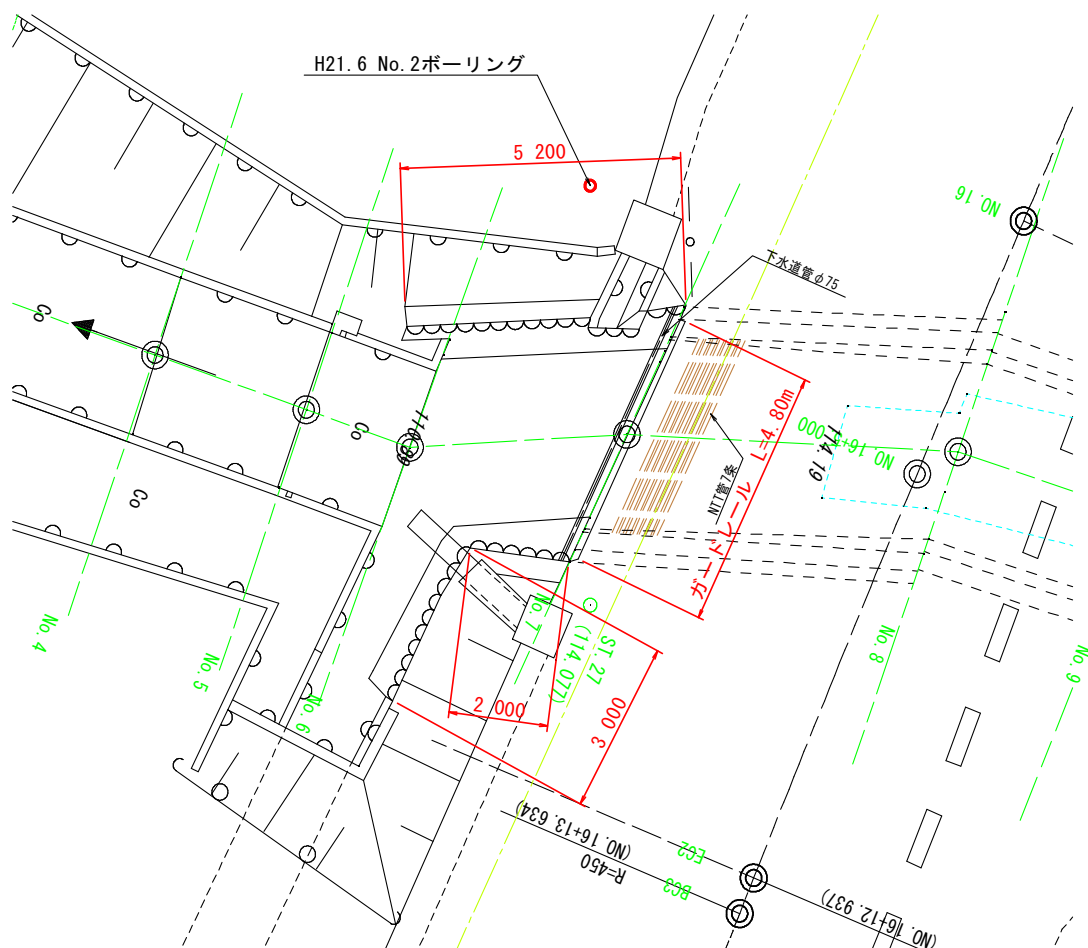

D - D

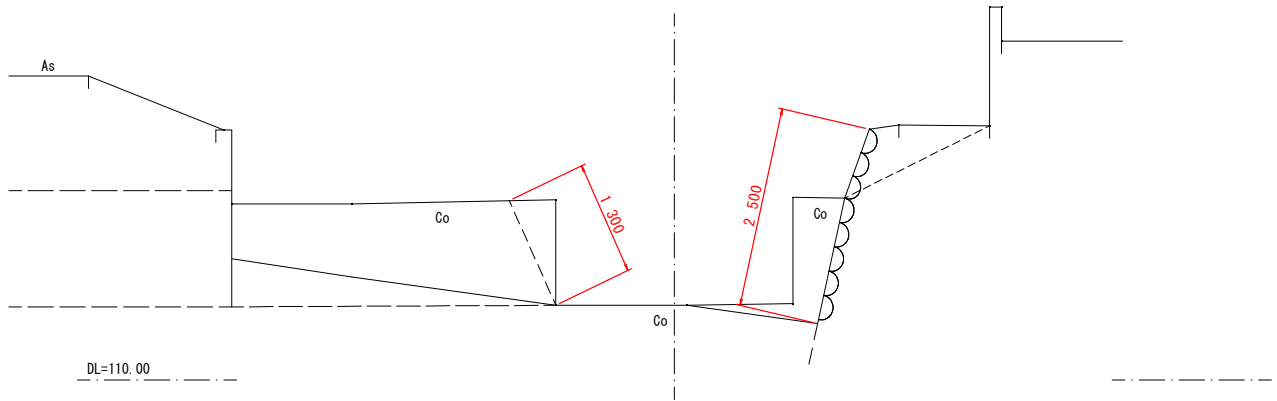

E - E

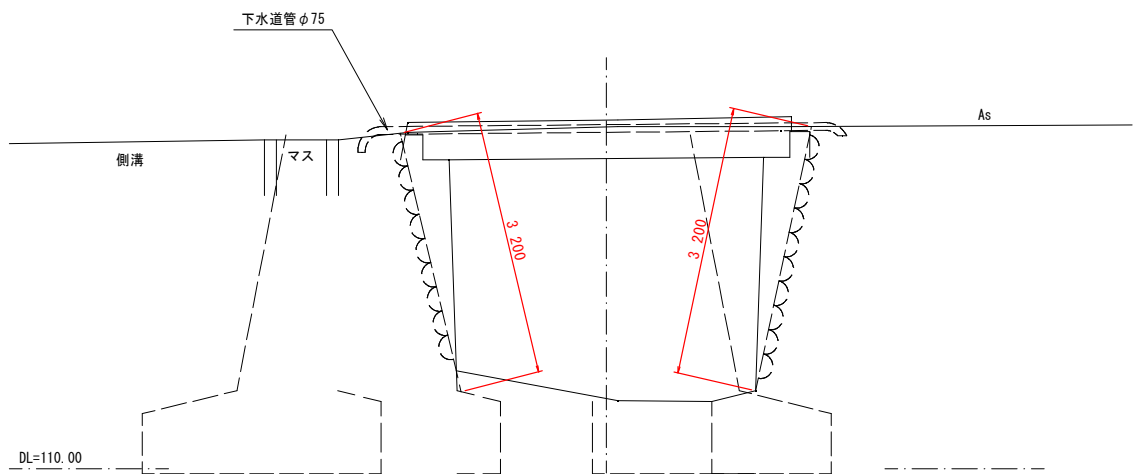


4-1. 土留工

1) 自立式鋼矢板 III型 L = 8.0 m

$$13 \text{ 枚} + 6 \text{ 枚} = 19 \text{ 枚}$$


2) 鋼矢板自重

$$60 \text{ kg/m} \times 8.0 \text{ m (長さ)} \times 19 \text{ 枚} \div 1,000 = 9.12 \text{ t}$$

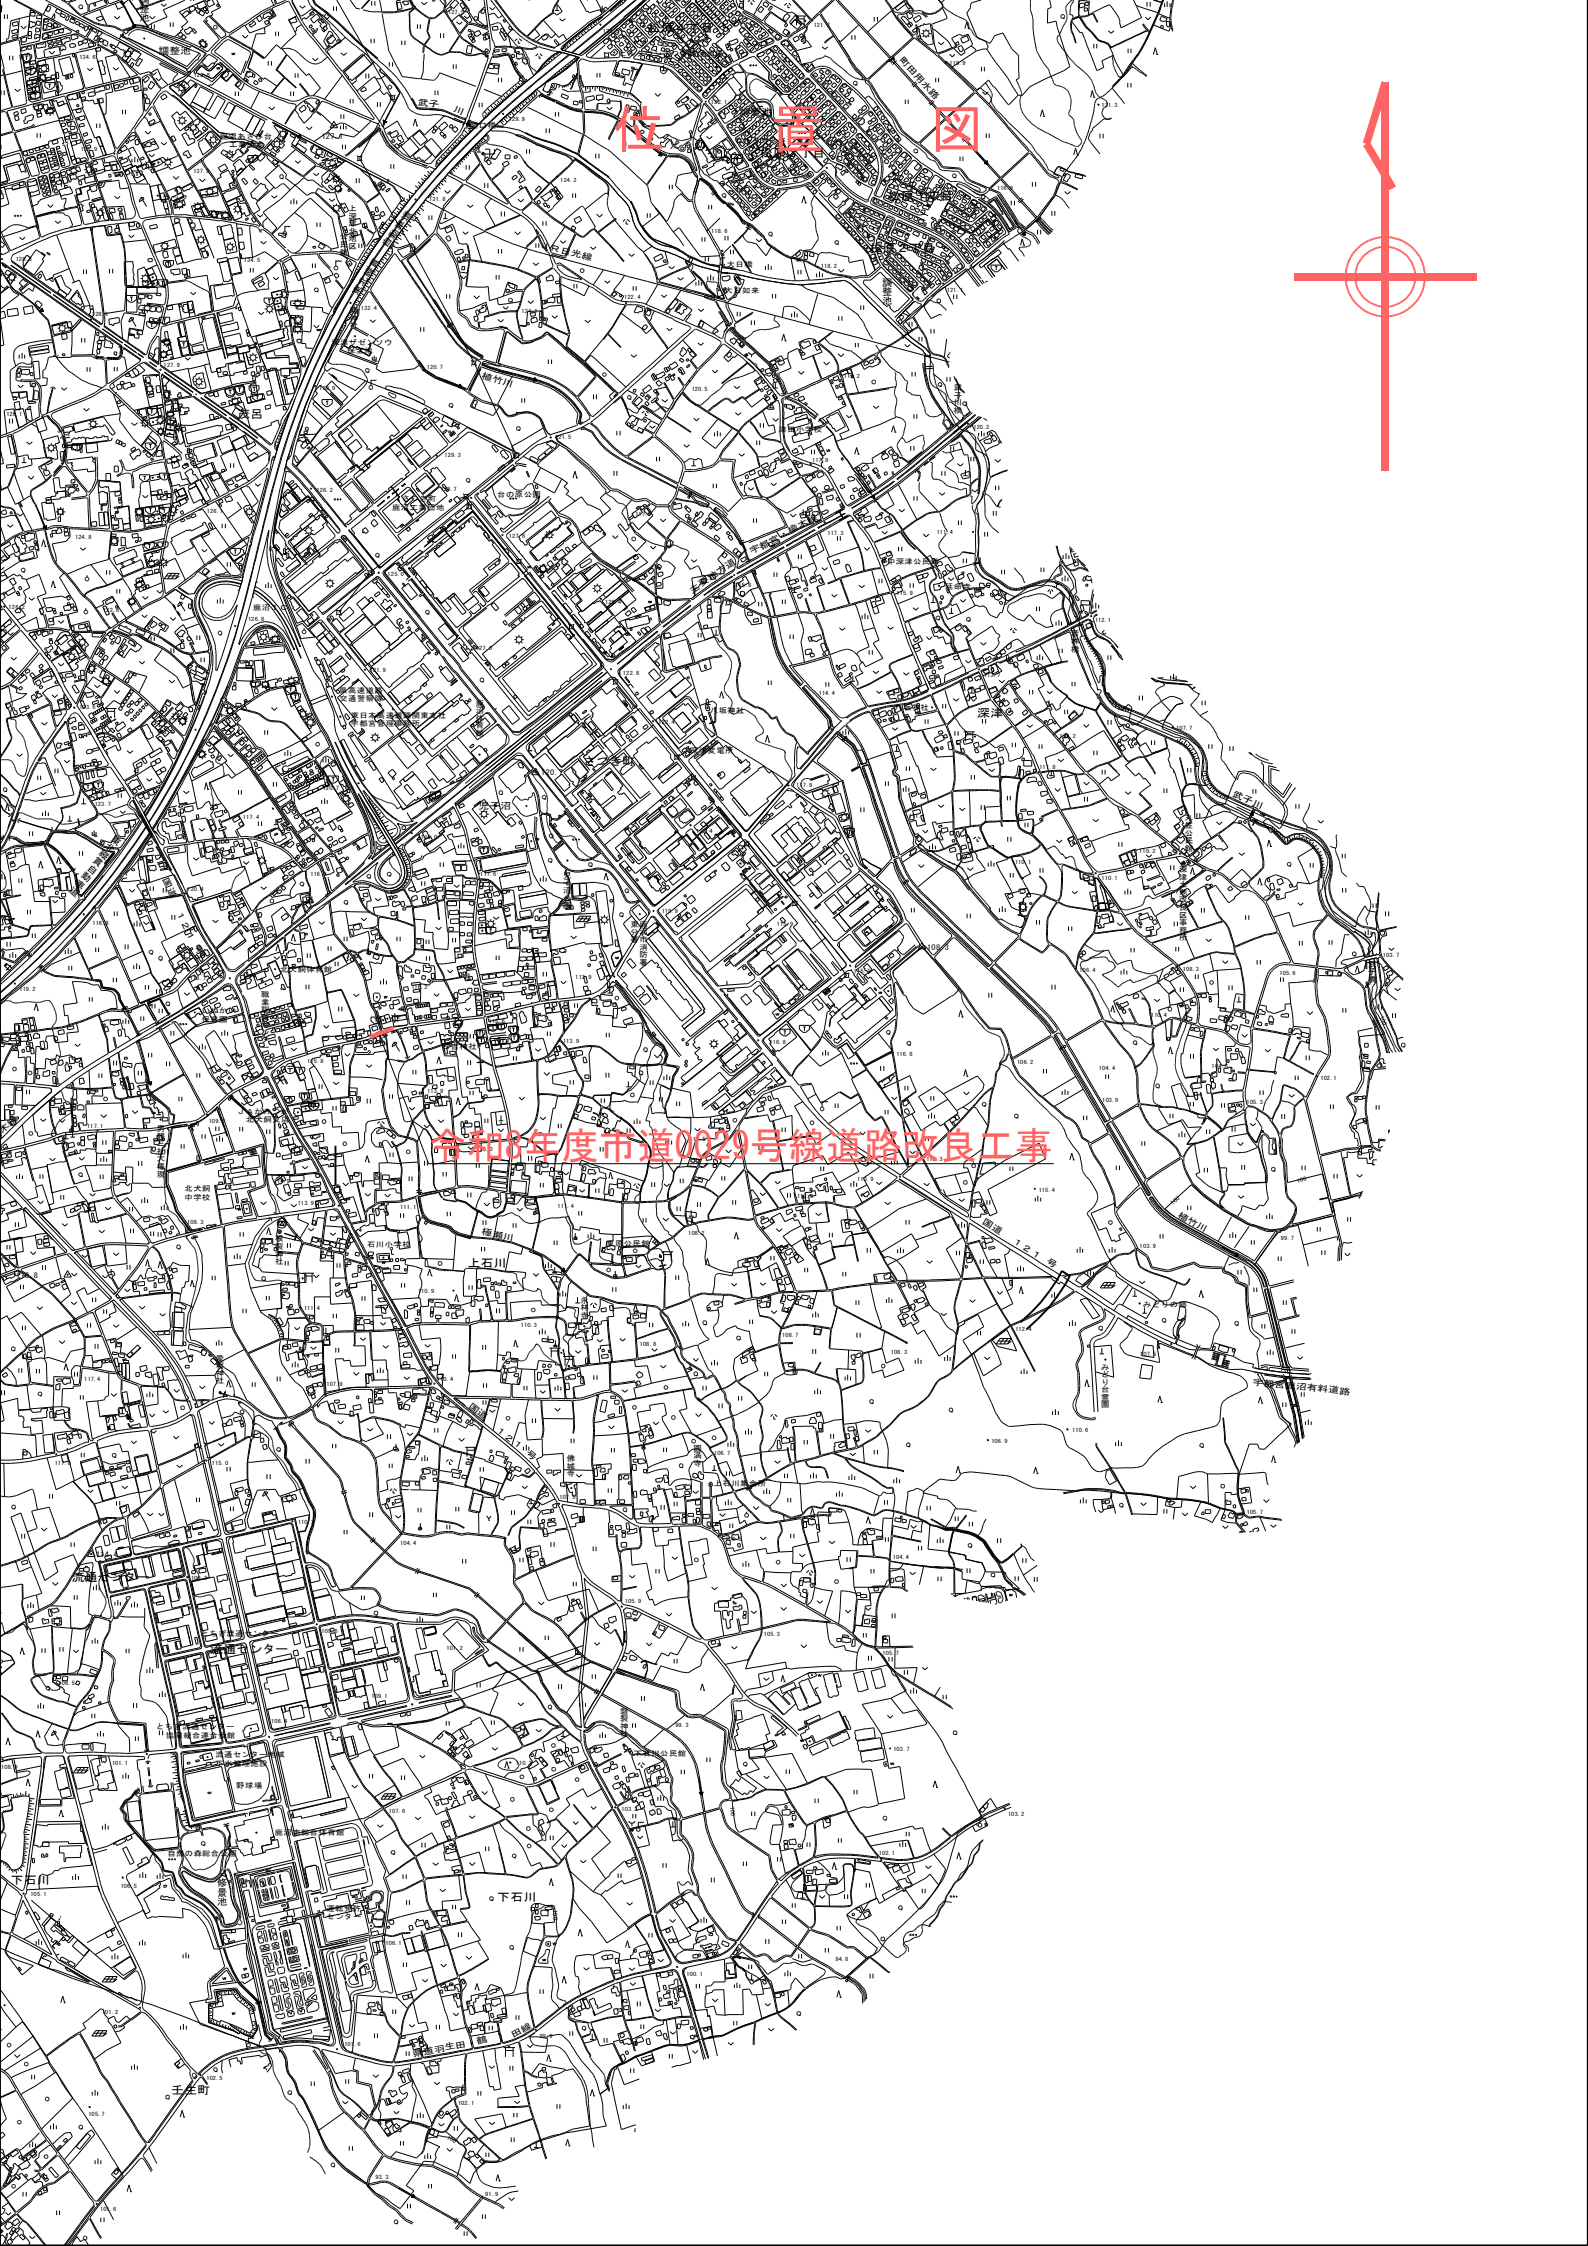


位置図

令和6年度市道0029号線道路改良工事

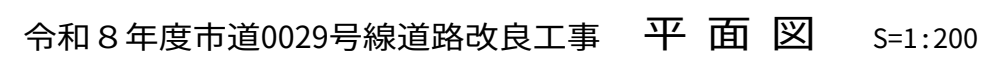


SV=1:100
SH=1:250

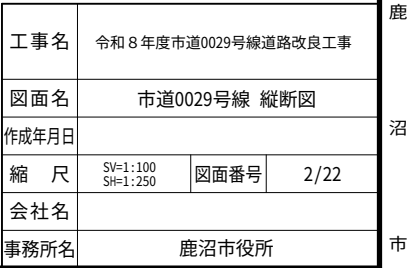

標準横断面図


S=1:50

一般部

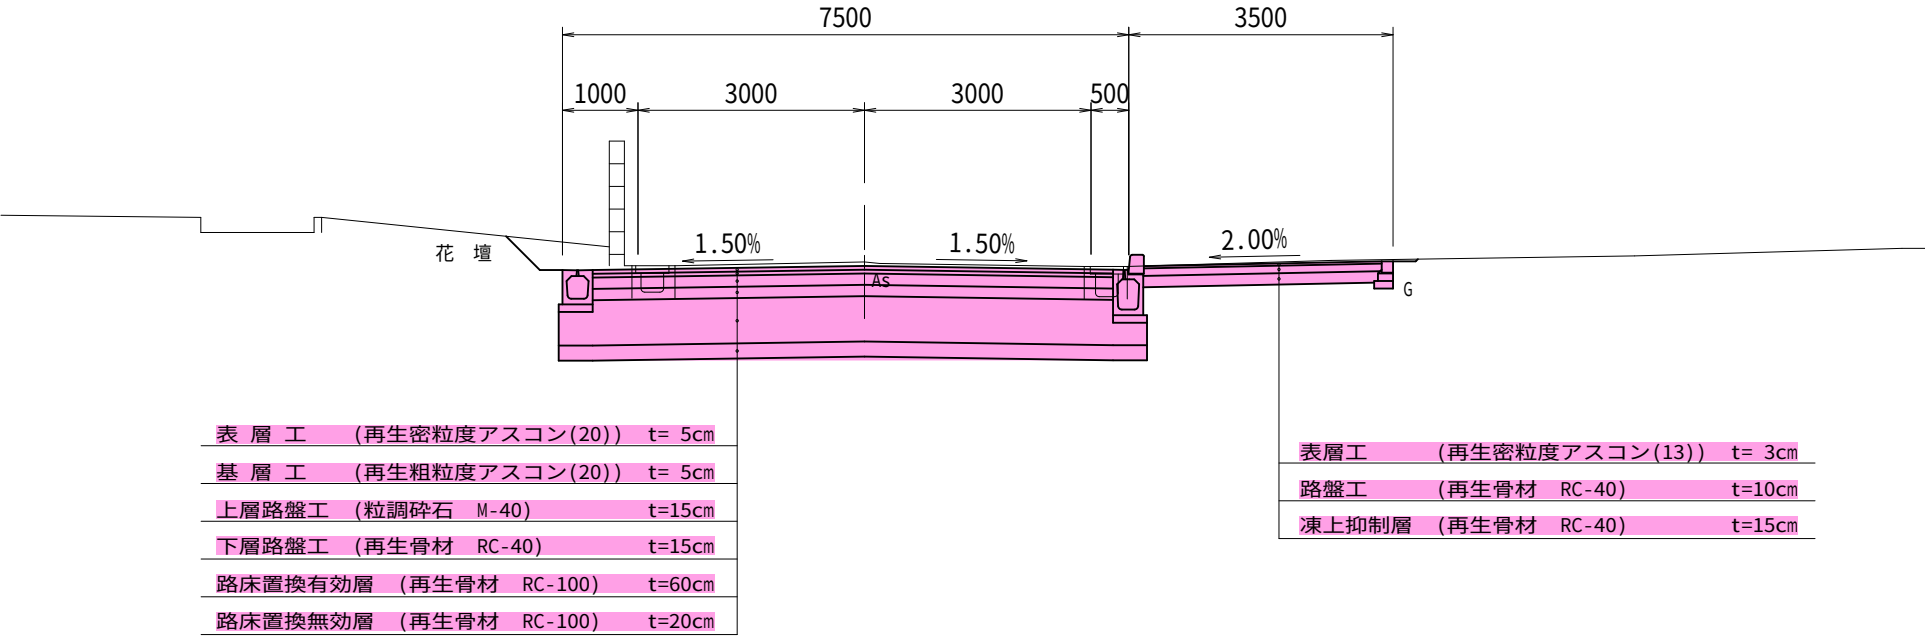


設計条件	
道路区分	第3種第3級
交通量区分	N5(旧B交通)
設計速度	40 km/h
設計CBR	1.2
目標CBR	8.0


小型車乗入れ部

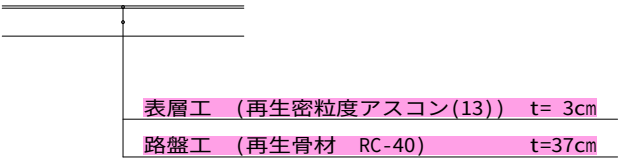

大型車乗入れ部

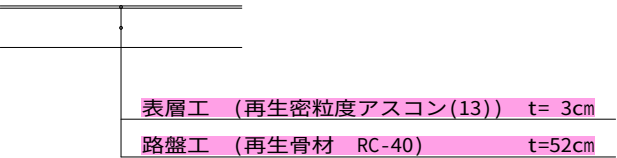


市道取付部

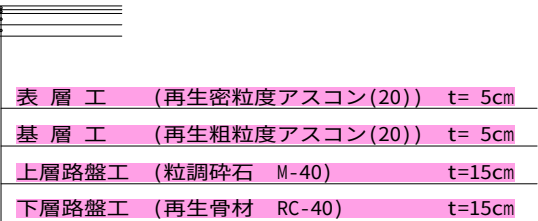


工事名	令和8年度市道0029号線道路改良工事		
図面名	標準横断面図		
作成年月日			
縮尺	S=1:50	図面番号	3/22
会社名			
事務所名	鹿沼市役所		

横断図(1)

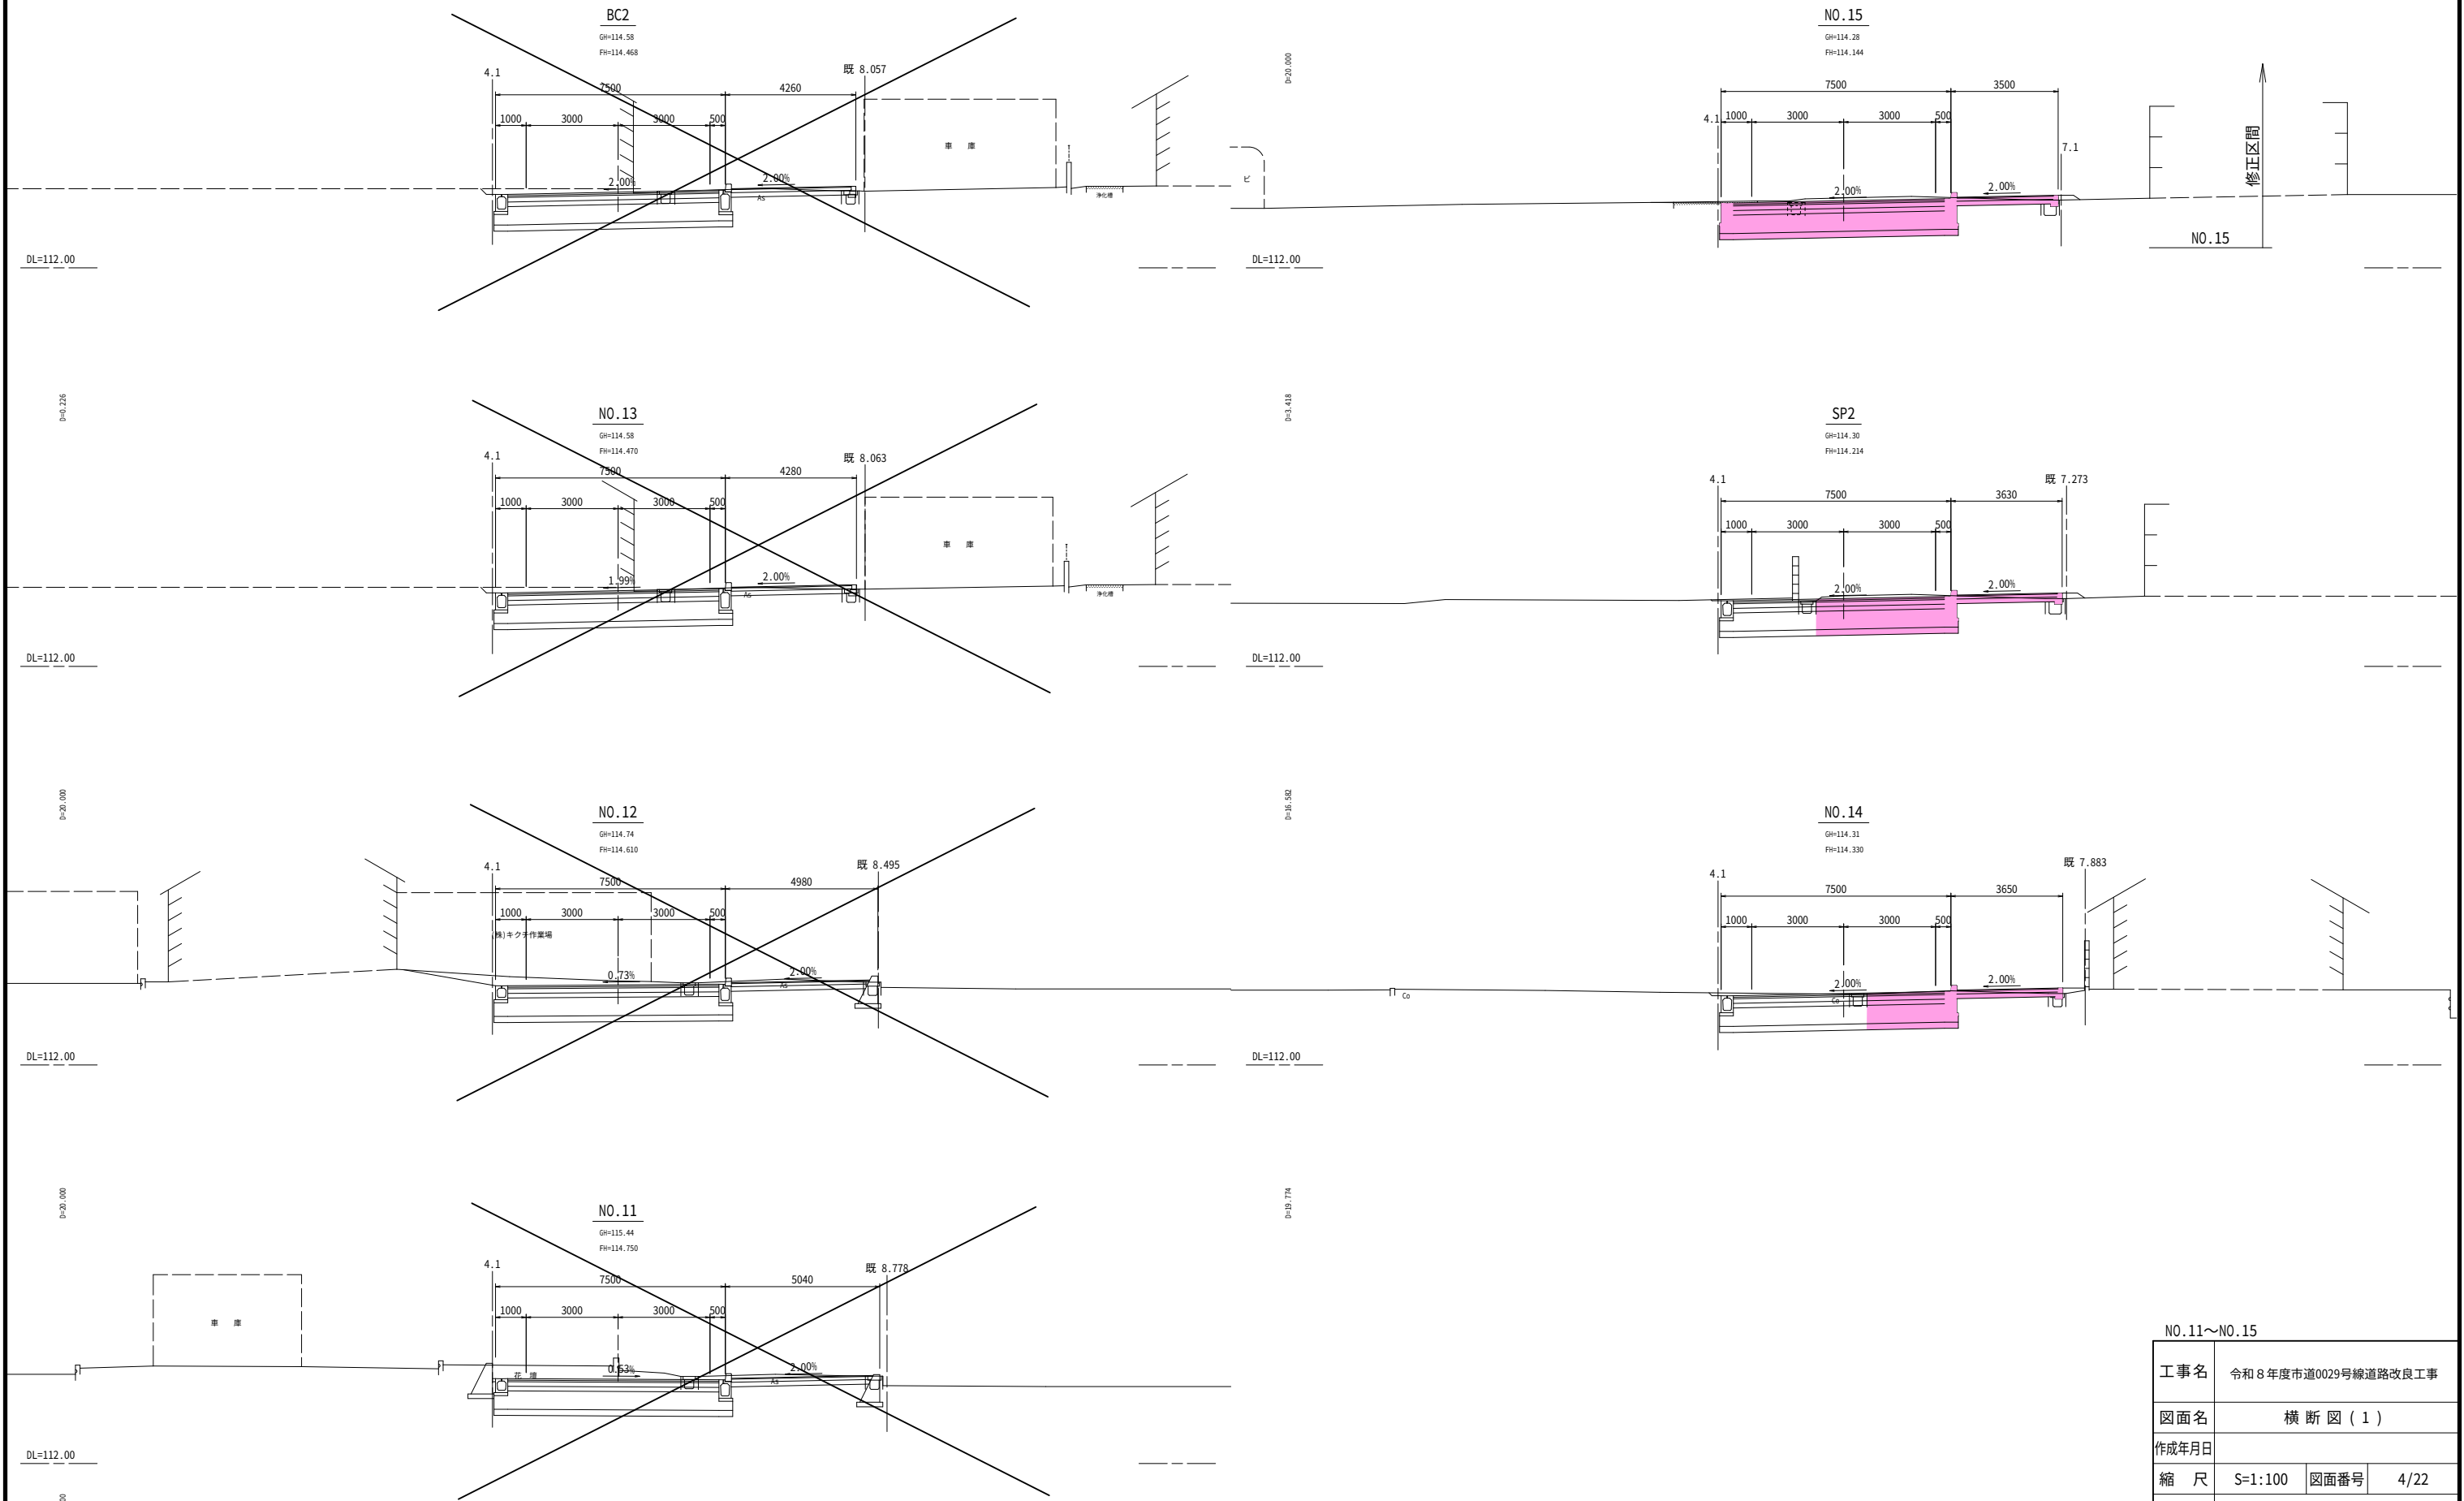

NO.11～NO.15			
工事名	令和8年度市道0029号線道路改良工事		
図面名	横断図(1)		
作成年月日			
縮尺	S=1:100	図面番号	4/22
会社名			
事務所名	鹿沼市役所		

横断図(2)

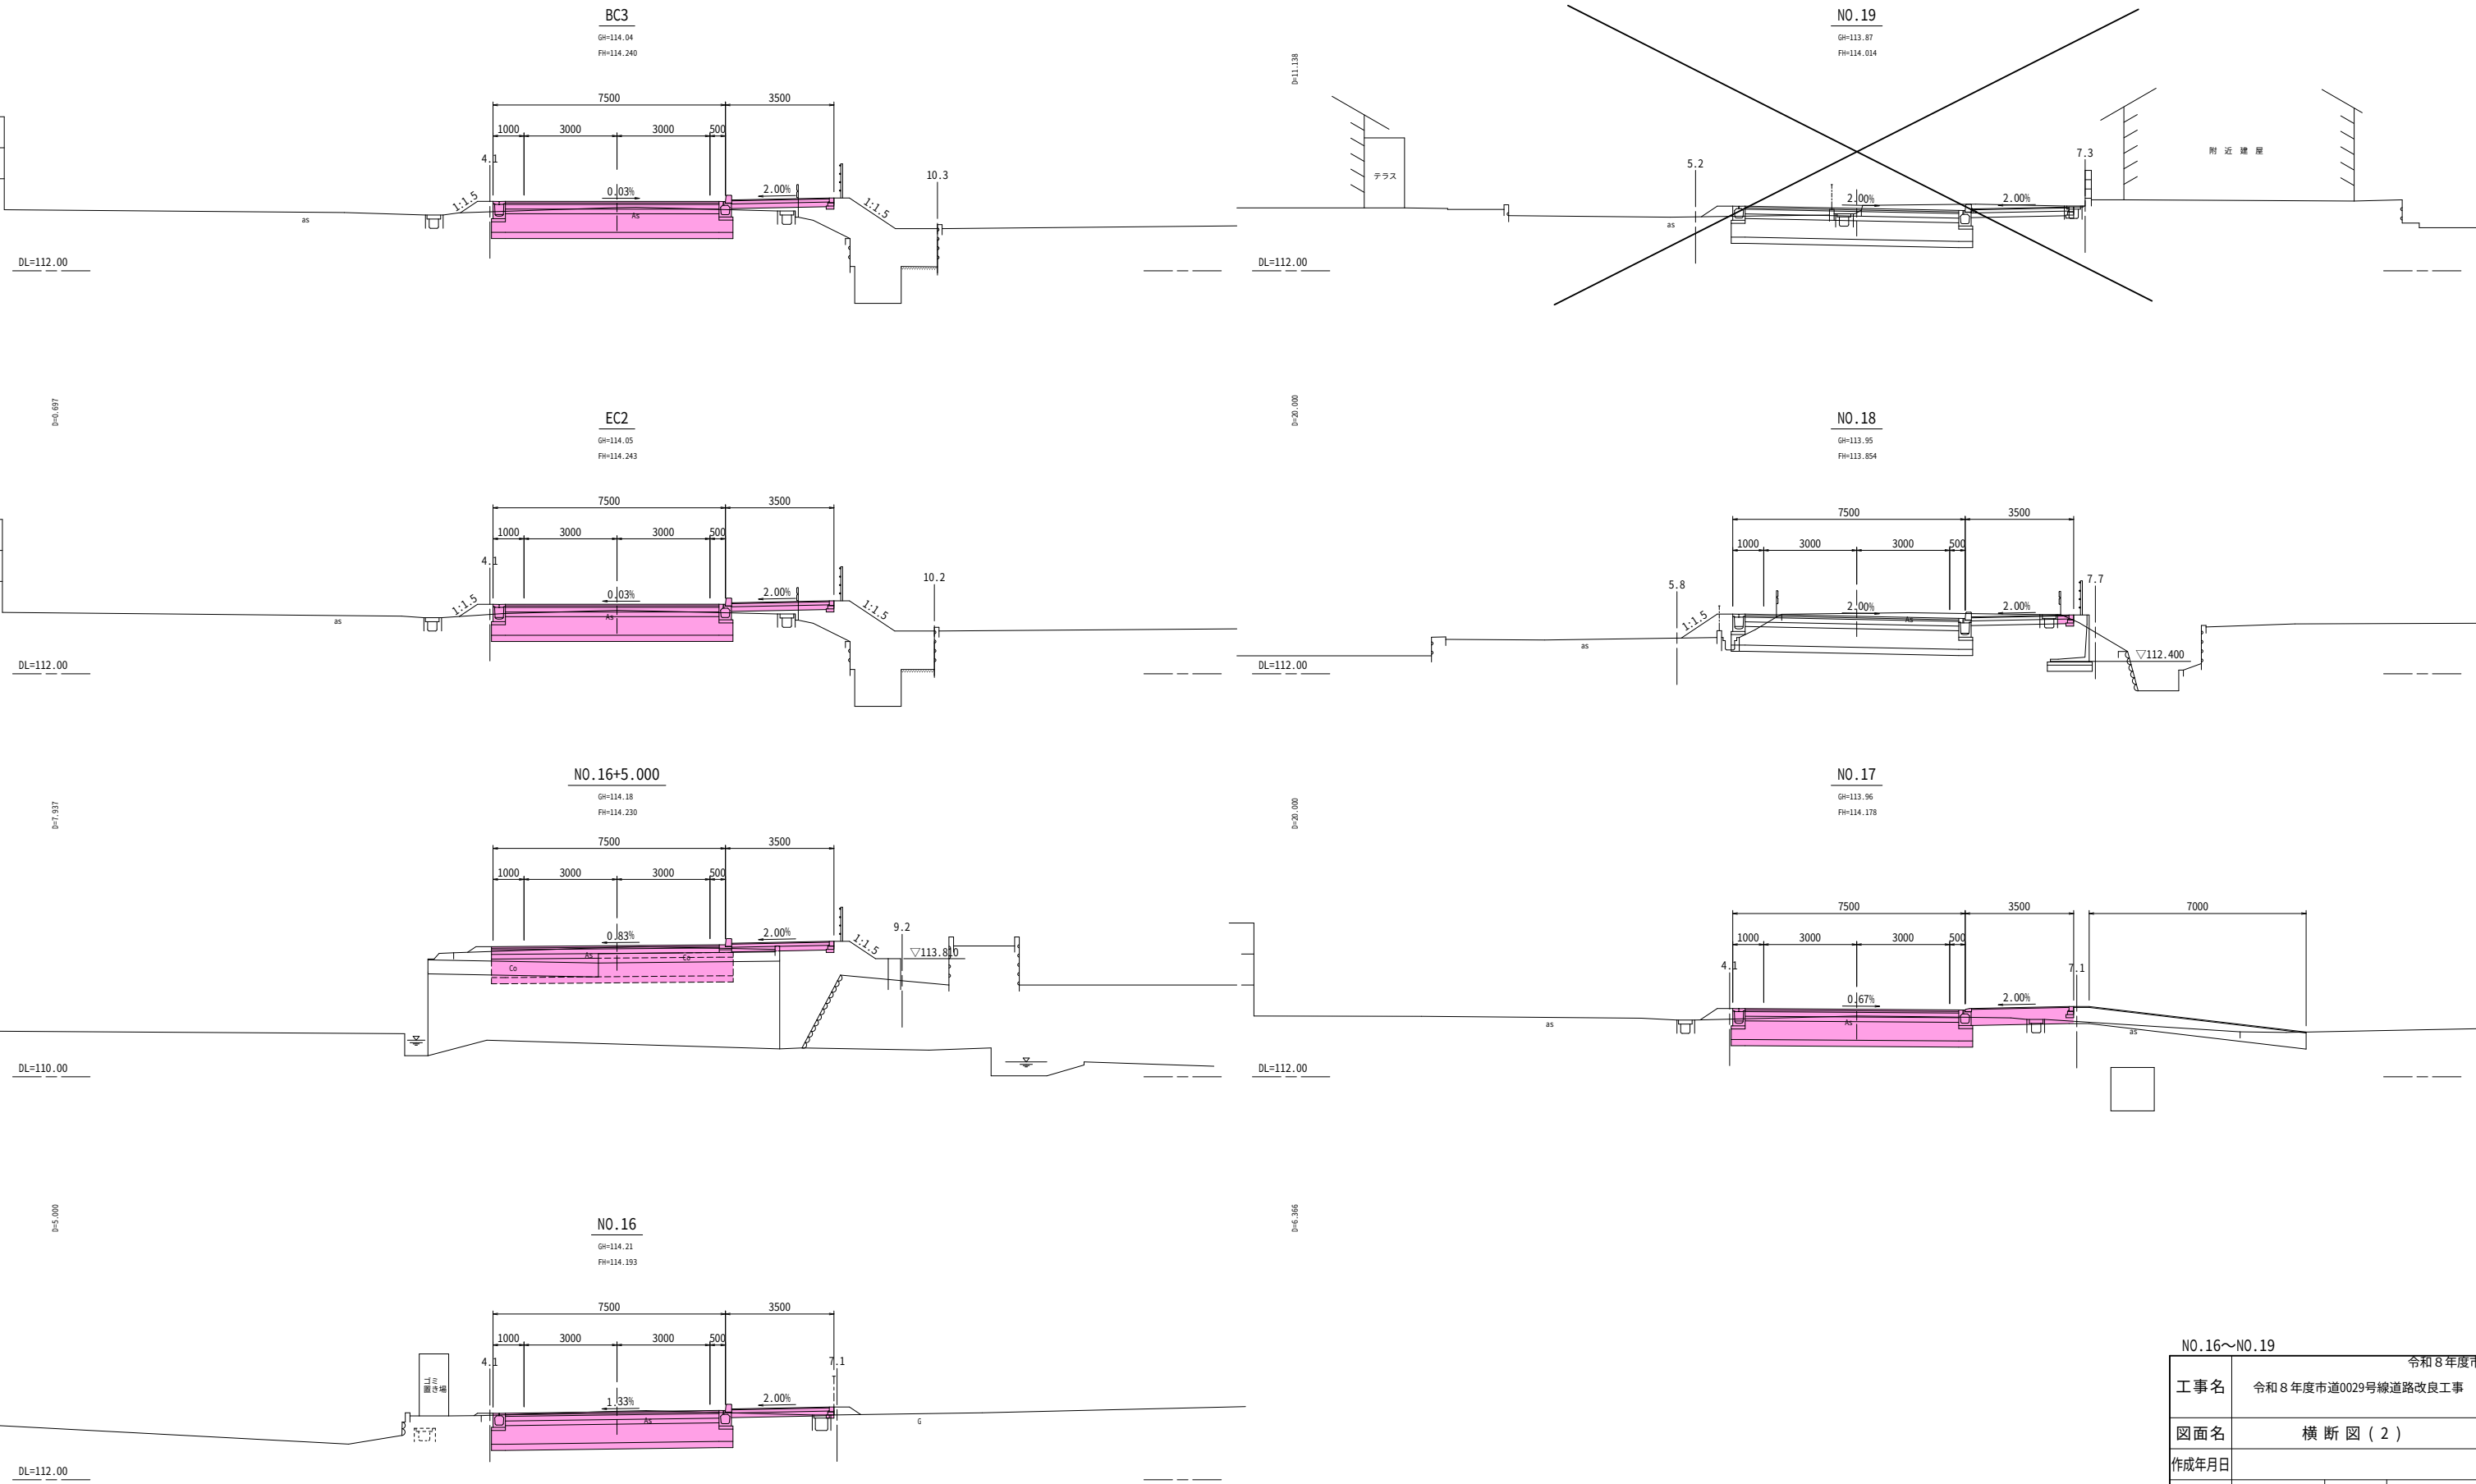

NO.16~NO.19


工事名	令和8年度市道0029号線道路改良工事		
図面名	横断図(2)		
作成年月日			
縮尺	S=1:100	図面番号	5/22
会社名			
事務所名	鹿沼市役所		

小構造物構造図

S=1:20

函渠側溝(A)(縁石タイプ)

B300×H300

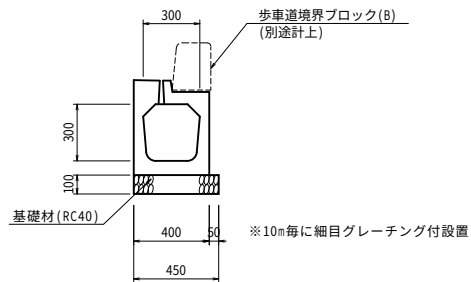


材 料 表

10m当り				
名 称	規 格	単 位	数 量	摘 要
函渠側溝(縁石タイプ)	B300×H300	m	10.00	
基 礎 材	RC40	m ²	4.50	t=100
基面整正		m ²	4.50	

函渠側溝(B)(皿型)

B300×H300

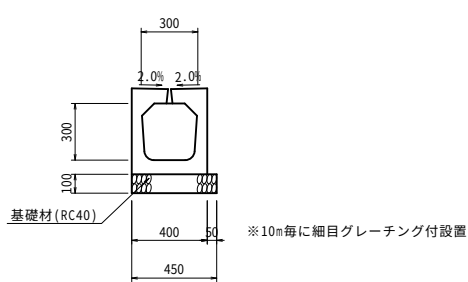


材 料 表

10m当り				
名 称	規 格	単 位	数 量	摘 要
函渠側溝(皿型)	B300×H300	m	10.00	
基 礎 材	RC40	m ²	4.50	t=100
基面整正		m ²	4.50	

ヒューム管

φ300

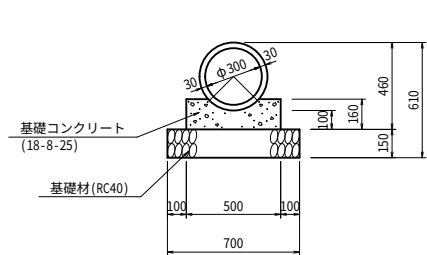


材 料 表

10m当り				
名 称	規 格	単 位	数 量	摘 要
ヒューム管	φ300	m	10.00	(5.0本)
基礎コンクリート	18-8-25	m ³	0.69	
型 枠		m ²	3.20	
基 礎 材	RC40	m ²	7.00	t=150
基面整正		m ²	7.00	

ボックスカルバート

B300×H300

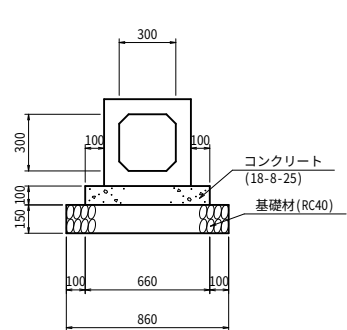

材 料 表


10m当り				
名 称	規 格	単 位	数 量	摘 要
ボックスカルバート	B300×H300	m	10.00	
コンクリート	18-8-25	m ³	0.66	
型 枠		m ²	2.00	
基 礎 材	RC40	m ²	8.60	t=150
基面整正		m ²	8.60	

工 事 名	令和8年度市道0029号線道路改良工事		
図面名	小構造物構造図		
作成年月日			
縮 尺	S=1:20	図面番号	6/22
会社名			
事務所名	鹿沼市役所		

歩車道境界ブロック構造図

S=1:10


歩車道境界ブロック(1)

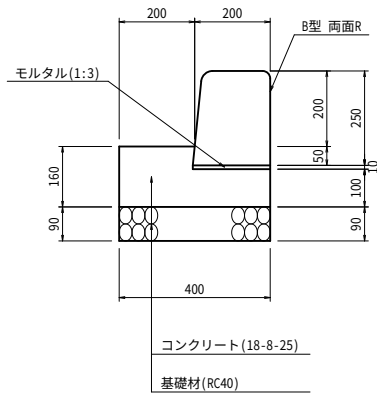

材 料 表

10m当り				
名 称	規 格	単 位	数 量	摘 要
歩車道境界ブロック	B型両面R	m	10.00	
コンクリート	18-8-25	m ³	0.52	
型 枠		m ²	2.60	
モ ル タ ル	1:3	m ²	0.02	
基 礎 材	RC40	m ²	4.00	t=100

歩車道境界ブロック(B型)

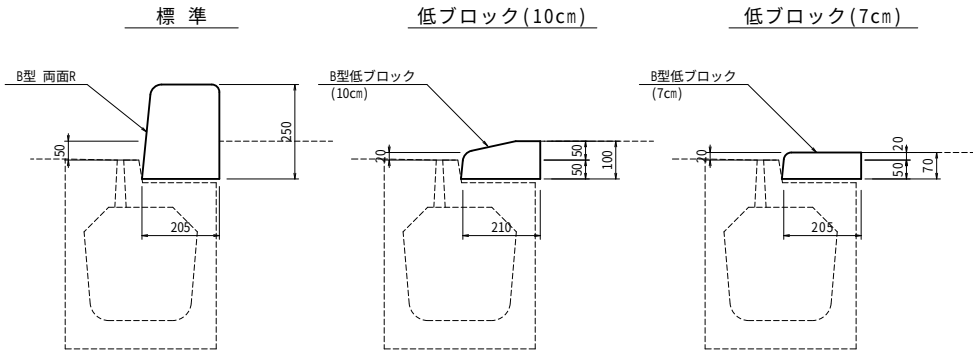


材 料 表

(標準)					10m当り
名 称	規 格	単 位	数 量	摘 要	
歩車道境界ブロック	B型 両面R	m	10.00	(16.5個)	

(低ブロック 10cm)					10m当り
名 称	規 格	単 位	数 量	摘 要	
歩車道境界ブロック	B型低ブロック (10cm)	m	10.00	(16.5個)	

(低ブロック 7cm)					10m当り
名 称	規 格	単 位	数 量	摘 要	
歩車道境界ブロック	B型低ブロック (7cm)	m	10.00	(16.5個)	

地先境界ブロック

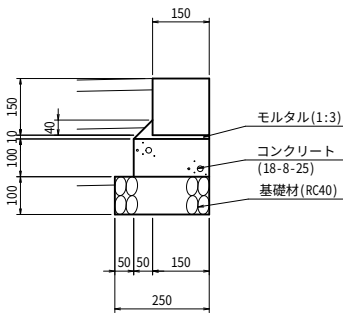


材 料 表

10m当り				
名 称	規 格	単 位	数 量	摘 要
地先境界ブロック	150×150×600	m	10.00	(16.5個)
コンクリート	18-8-25	m ³	0.20	
型 枠		m ²	2.00	
モ ル タ ル	1:3	m ²	0.03	
基 礎 材	RC40	m ²	2.50	t=100
基 面 整 正		m ²	2.50	


工 事 名	令和8年度市道0029号線道路改良工事		
図面名	歩車道境界ブロック構造図		
作成年月日			
縮 尺	S=1:10	図面番号	7/22
会 社 名			
事務所名	鹿沼市役所		

S=1:20

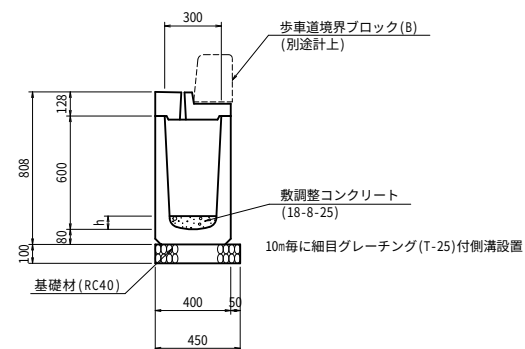

材 料 表


10m当り				
名 称	規 格	単 位	数 量	摘 要
蓋付函渠型側溝	B300×H600	m	10.00	蓋版含む
基 礎 材	RC40	m ²	4.50	t=100
基面整正		m ²	4.50	

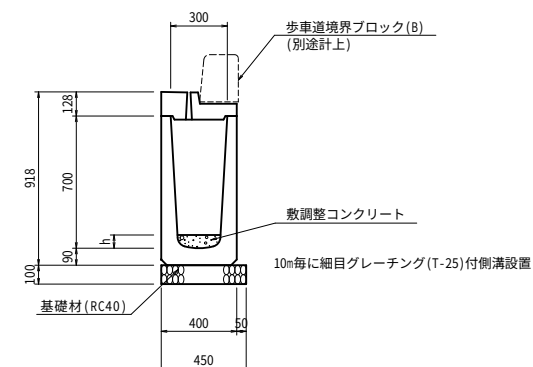

材料表

10m当り				
名 称	規 格	単 位	数 量	摘 要
蓋付函渠型側溝	B300×H700	m	10.00	蓋版含む
基 礎 材	RC40	m ²	4.50	t=100
基面整正		m ²	4.50	

NO.15~NO.15+19.00(右)	L=19.15m	SV=1:20 SH=1:100
----------------------	----------	---------------------

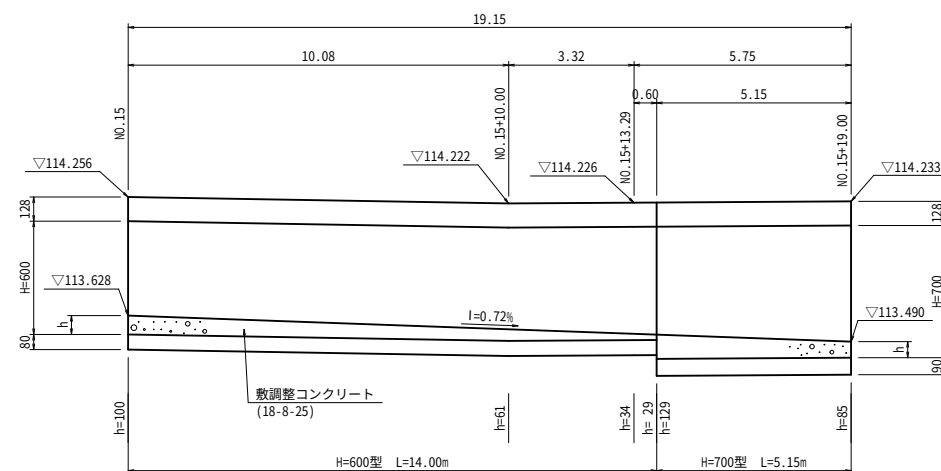


工事名	令和 8 年度市道0029号線道路改良工事		
図面名	函渠型数調整側溝(右側タイプ)構造図		
作成年月日			
縮 尺	図 示	図面番号	8/22
会社名			
事務所名	鹿沼市役所		

函渠型敷調整側溝(左側Bタイプ)構造図

B300 × H400

S=1:20

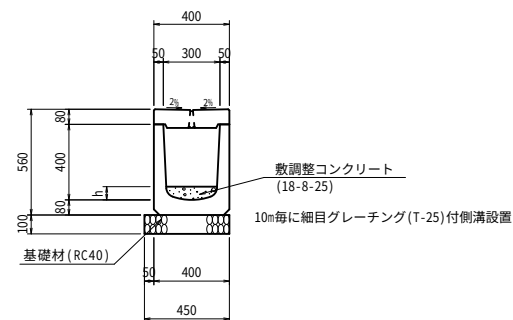


材 料 表

10m当り				
名 称	規 格	単 位	数 量	摘 要
蓋付面渠型側溝	B300×H400	m	10.00	蓋版含む
基 礎 材	RC40	m ²	4.50	t=100
基面整正		m ²	4.50	

B300 × H500

S=1:20

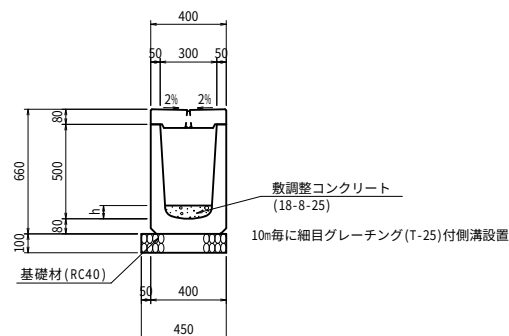


材料表

10m当り				
名 称	規 格	単 位	数 量	摘 要
蓋付面渠型側溝	B300×H500	m	10.00	蓋版含む
基 礎 材	RC40	m ²	4.50	t=100
基面整正		m ²	4.50	

B300 × H600

$S=1:20$

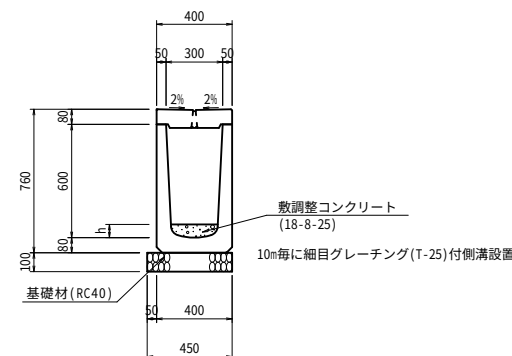


材料表

10m当り				
名 称	規 格	単 位	数 量	摘 要
蓋付函渠型側溝	B300×H600	m	10.00	蓋版含む
基 礎 材	RC40	m ²	4.50	t=100
基面整正		m ²	4.50	

B300型敷調整側溝(1)-1

N0.15~N0.15+19.10(左) L=18.94m


SV=1:20
SH=1:100

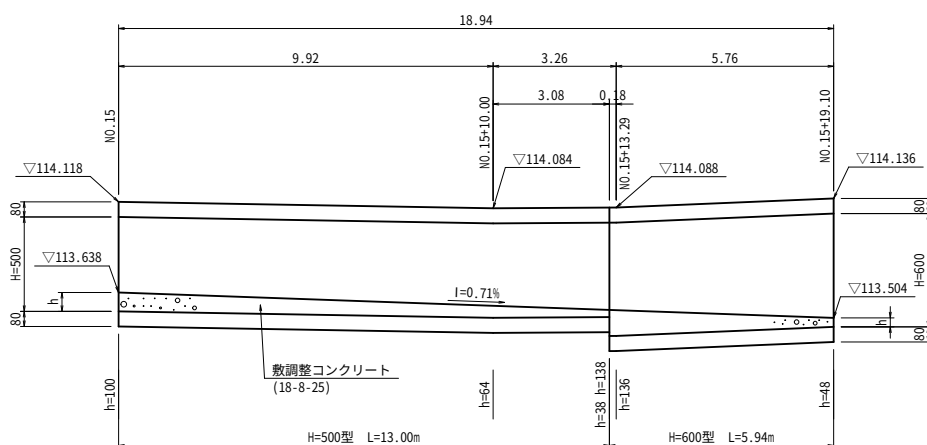

B300型敷調整側溝(1)-2

N0.16+6.30~N0.17+2.00(左) L=15.72m

SV=1:20
SH=1:100

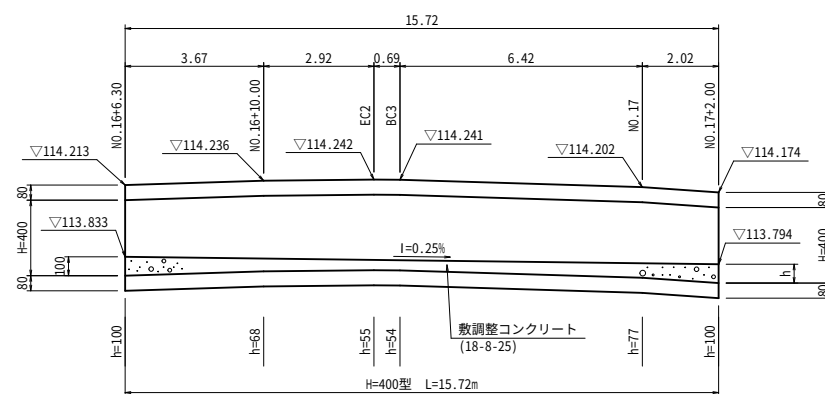


工事名	令和8年度市道0029号線道路改良工事		
図面名	函渠型数調整側溝(左側8タイプ)構造図		
作成年月日			
縮尺	図示	図面番号	9/22
会社名			
事務所名	鹿沼市役所		

函渠側溝枘 (Aタイプ) 構造図

S=1:10

B300用

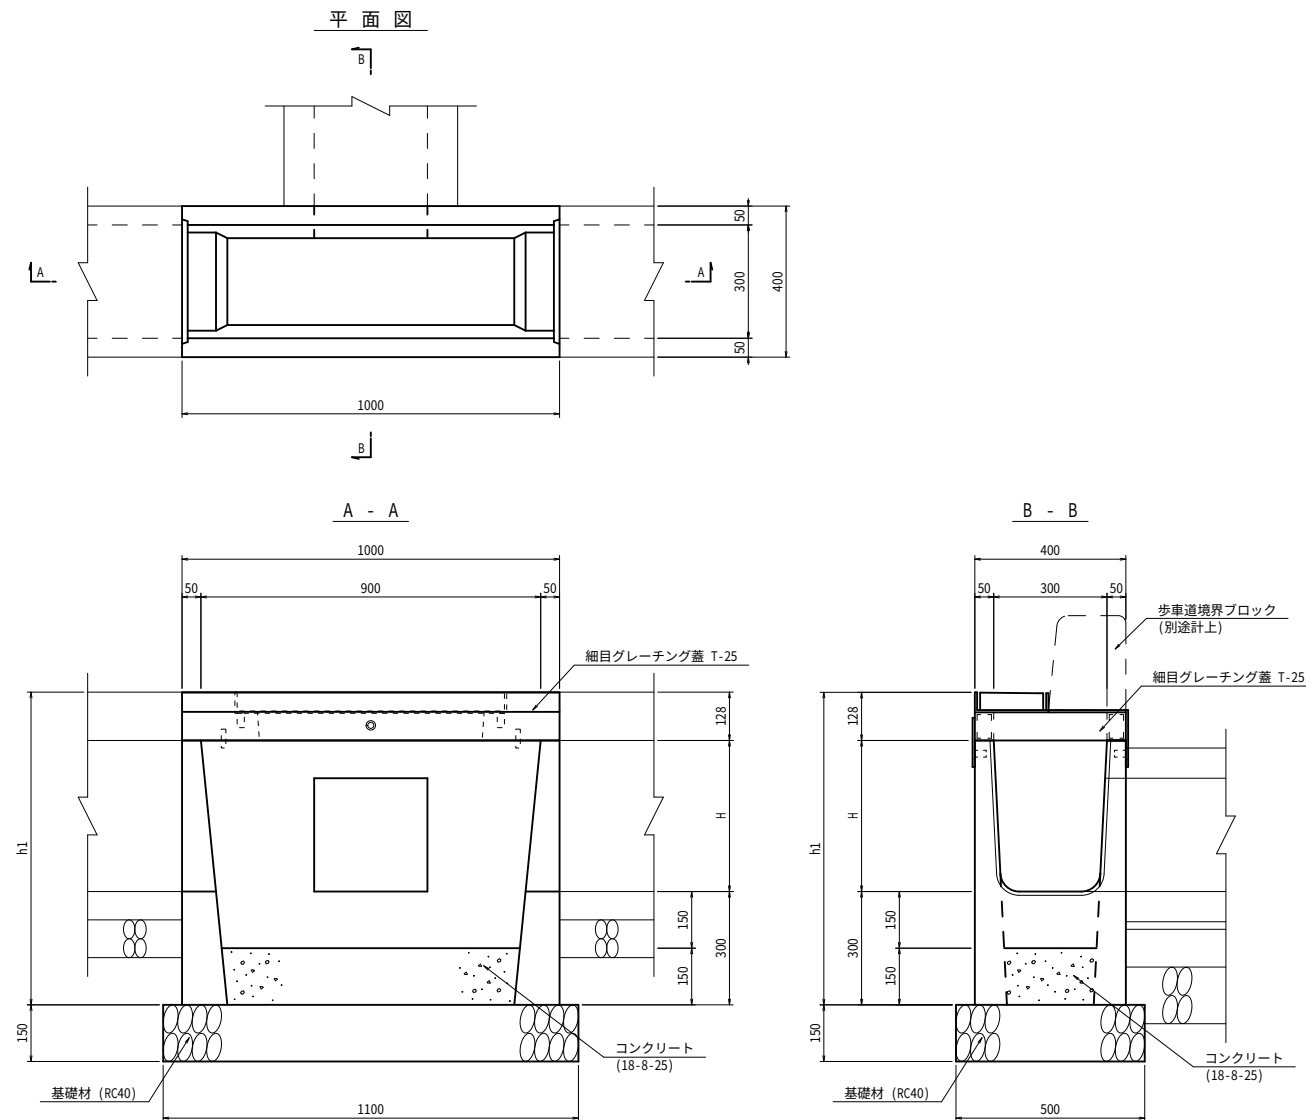

寸 法 表			材 料 表			
名 称	寸 法 (mm)		集 水 枘 (組)	コンクリート 18-8-25 (m³)	基 礎 材 RC40 (m³)	基 面 整 正 (m²)
	H	h1				
300×500用	500	928	1	0.03	0.55	0.55
300×700用	700	1128	1	0.03	0.55	0.55



設 置 表						
設 置 箇 所	側 溝 枘	天 端 高	接 続 側 溝 ・ 暗 渠		接 続 数 高	略 図
NO.15+19.0~NO.16(右)	B300×H700用	114.233	A	B300型敷調整側溝(7)-1	113.490	
			B	函渠側溝(A) 300×300	113.805	
			C	VPφ150	113.700	
			D	BOX・C 300×300	113.490	
NO.17+14.0~NO.17+15.0(右)	B300×H500用	113.832	A	函渠側溝(A) 300×300	113.404	
			B	B300型敷調整側溝(7)-2	113.263	
			C	BOX・C 300×300	113.263	
			D	ヒューム管φ300	113.204	

工 事 名	令和8年度市道0029号線道路改良工事		
図 面 名	函渠側溝枘(Aタイプ)構造図		
作成年月日			
縮 尺	S=1:10	図面番号	10/22
会 社 名			
事務所名	鹿沼市役所		

集水桝構造図

S=1:20

集水桝(5)
NO.15+19.1～NO.16(左)

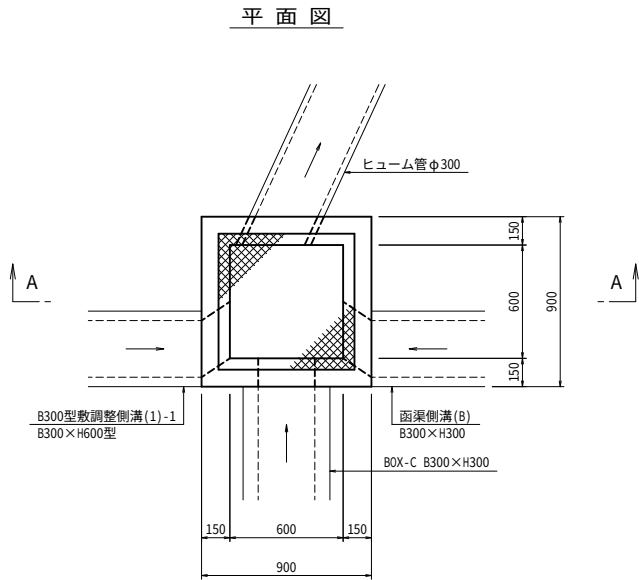
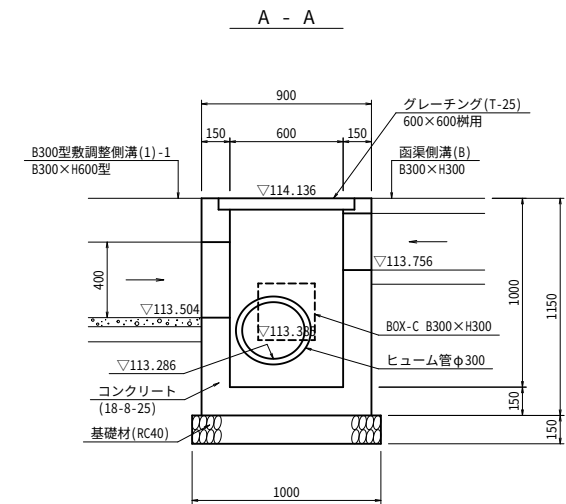


材料表

1カ所当り				
名称	規格	単位	数量	摘要
コンクリート	18-8-25	m ³	0.51	
型枠		m ²	6.53	
基礎材	RC40	m ²	1.00	t=150
基面整正		m ²	1.00	
グレーチング蓋	T-25 600×600樹用	組	1	

集水桝(6)

NO.17+14.2～NO.17+15.0(左)

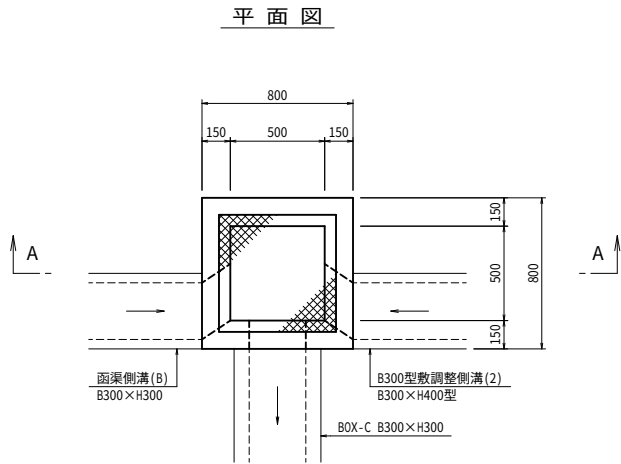
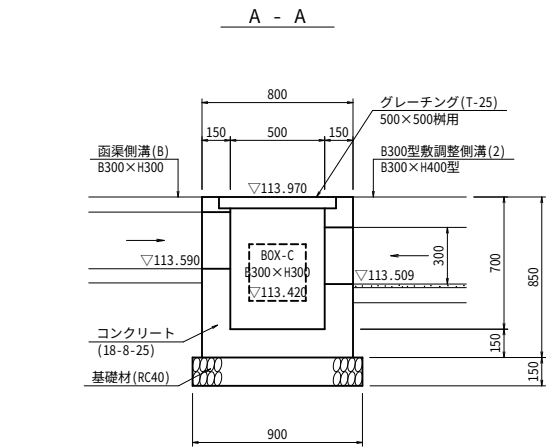


材料表

1カ所当り				
名称	規格	単位	数量	摘要
コンクリート	18-8-25	m ³	0.33	
型枠		m ²	4.29	
基礎材	RC40	m ²	0.81	t=150
基面整正		m ²	0.81	
グレーチング蓋	T-25 500×500樹用	組	1	

排水桝構造図

S=1:10

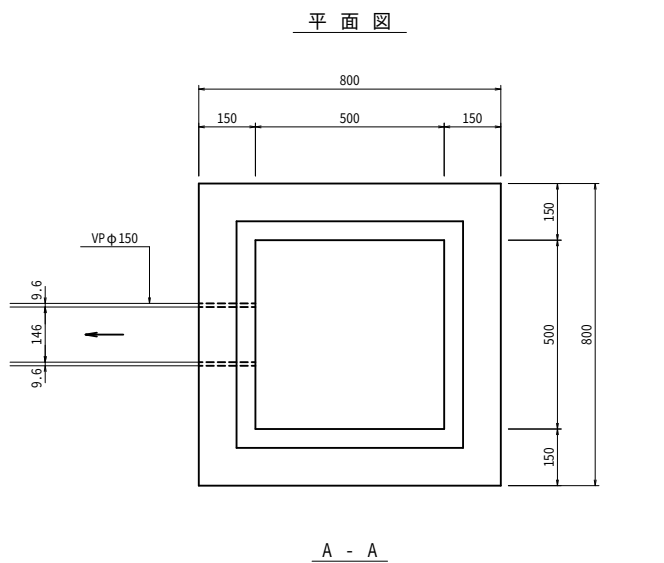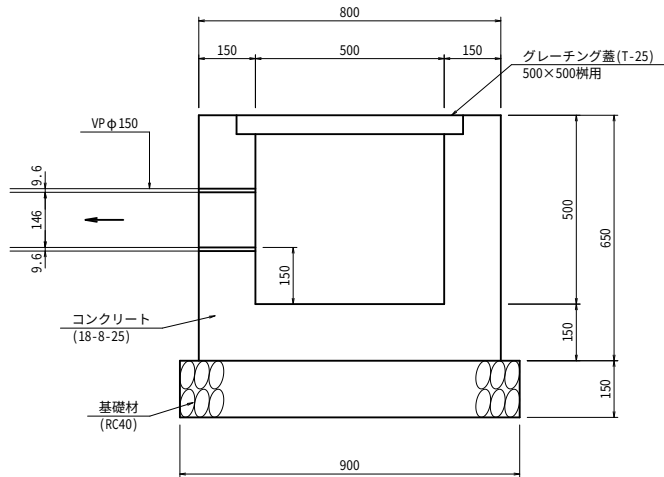

材料表


1カ所当り				
名称	規格	単位	数量	摘要
コンクリート	18-8-25	m ³	0.29	
型枠		m ²	3.38	
基礎材	RC40	m ²	0.81	t=150
基面整正		m ²	0.81	
グレーチング蓋	T-25 500×500樹用	組	1	

計画高表

設置箇所	樹天端高(m)	VPφ150敷高(m)
NO.15+19.5付近(右)	114.100	113.750

塩ビVP管φ150

S=1:10

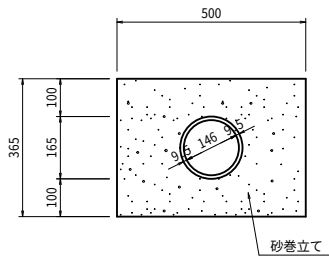

材料表

10m当り				
名称	規格	単位	数量	摘要
塩ビVP管	φ150	m	10.00	
基礎材	砂 360°巻立て	m ³	1.61	t=100
基面整正		m ²	5.00	

工事名 令和8年度市道0029号線道路改良工事

図面名 集水桝・排水桝構造図

作成年月日

縮尺 図示 図面番号 11/22


会社名

事務所名 鹿沼市役所

L型擁壁・既設BOX端止工構造図

L型擁壁


S=1:20

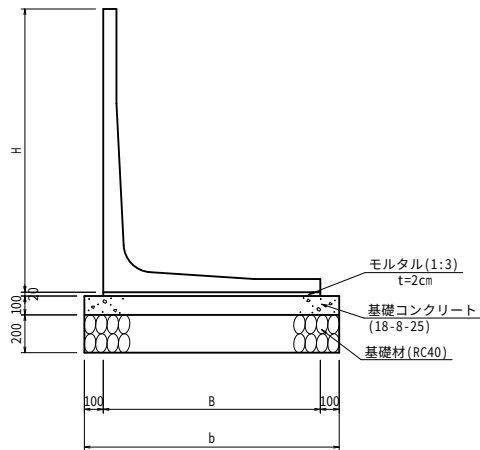

寸 法 表 (mm)				材 料 表 (10m当り)					
タイプ	H	B	b	L型擁壁 (個)	敷モルタル (㎡)	コンクリート (㎡)	型 枠 (㎡)	基礎材 t=200 (㎡)	基面整正 (㎡)
H=1600型	1497 ~ 1600	1250	1450	5	0.25	1.45	2.00	14.50	14.50
H=2200型	2200	1600	1800	5	0.32	1.80	2.00	18.00	18.00

L型擁壁(3)展開図


NO.17+11.40~NO.18+6.70(右) SV=1:50
L=15.00m SH=1:200

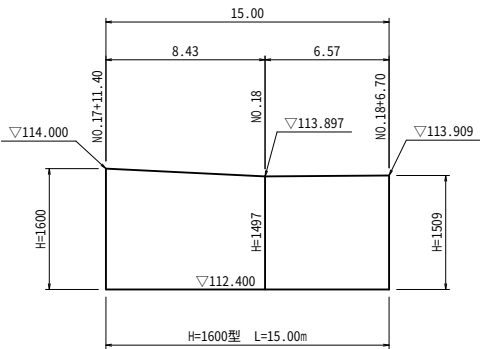


既設BOX端止工

(既設BOX-1400×1400) S=1:20

正 面 図

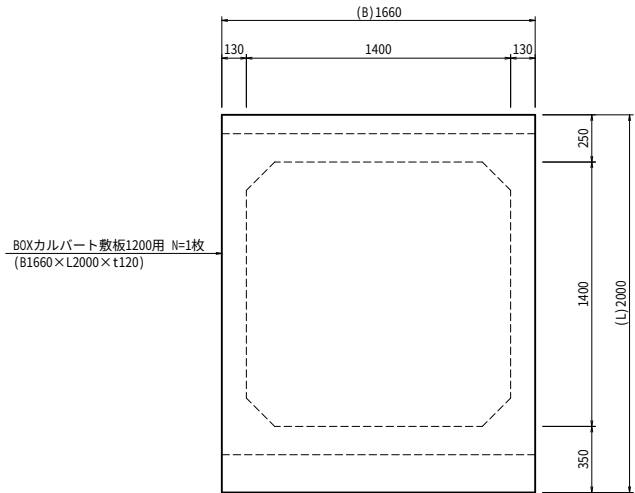

側 面 図

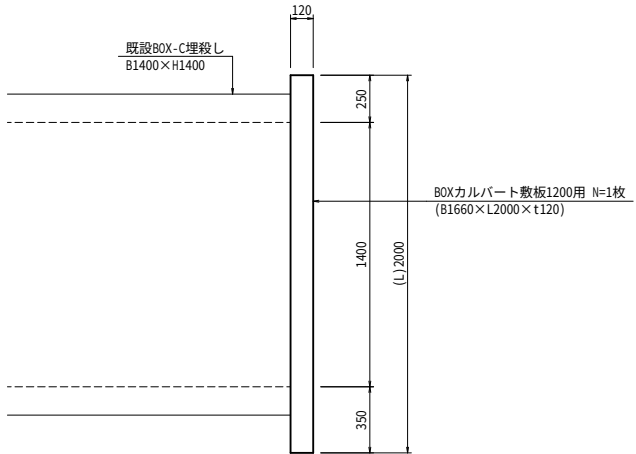

工 事 名	令和 8 年度市道0029号線道路改良工事		
図 面 名	L型擁壁・既設BOX端止工構造図		
作成年月日			
縮 尺	図 示	図面番号	12/22
会 社 名			
事務所名	鹿沼市役所		

2

IP.2

IA =

9° 15'28"

R =

450

TL =

36.435

CL =

72.711

SL =

1.473


ボックスカルバート平面図

S=1:100



工 事 名	令和 8 年度市道0029号線道路改良工事		
図 面 名	ボックスカルバート平面図		
作成年月日			
縮 尺	1:100	図面番号	13/23
会 社 名			
事務所名	鹿沼市役所		



ボックスカルバート一般図

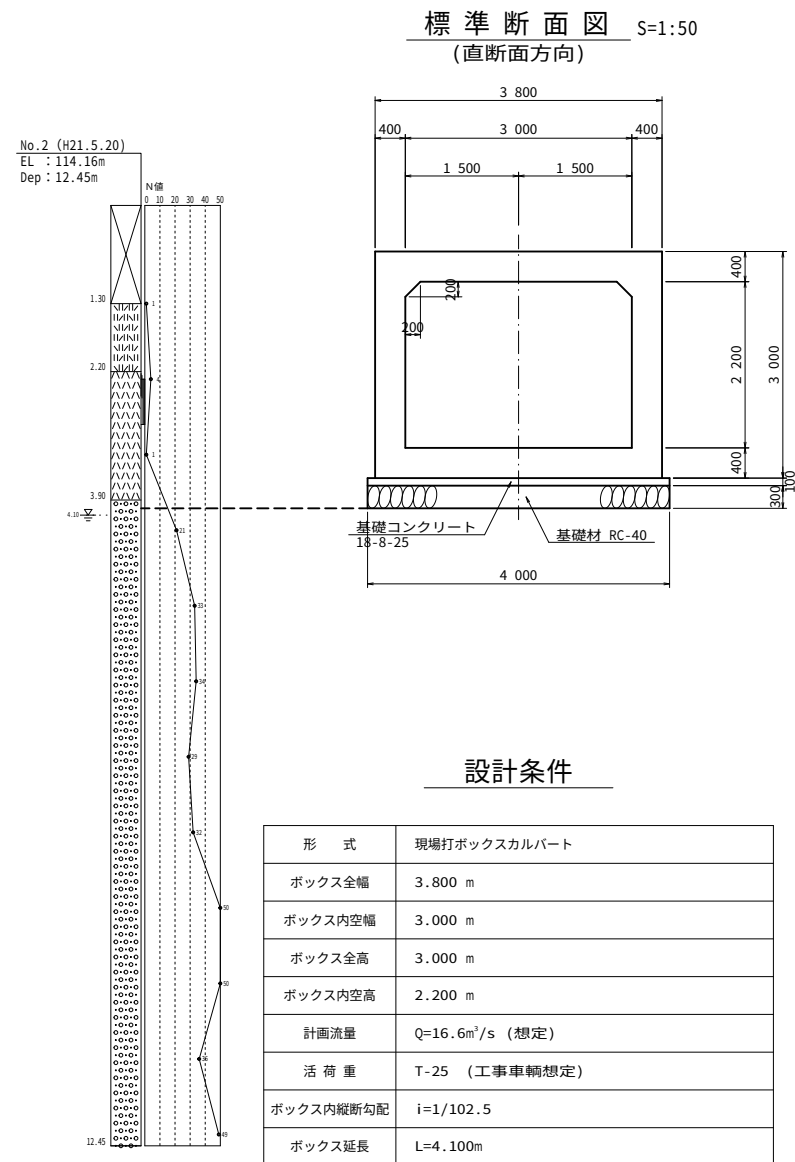[illegible]

形 式	現場打ボックスカルバート
ボックス全幅	3.800 m
ボックス内空幅	3.000 m
ボックス全高	3.000 m
ボックス内空高	2.200 m
計画流量	Q=16.6m ³ /s (想定)
活 荷 重	T-25 (工事車輛想定)
ボックス内縦断勾配	i=1/102.5
ボックス延長	L=4.100m






工事名	令和 8 年度市道0029号線道路改良工事		
図面名	ボックスカルバート一般図		
作成年月日			
縮 尺	図示	図面番号	14/22
会社名			
事務所名	鹿沼市役所		

S=1:50

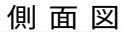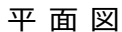


工事名	令和8年度市道0029号線道路改良工事		
図面名	ボックスカルバート構造図		
作成年月日			
縮尺	1:50	図面番号	15/22
会社名			
事務所名	鹿沼市役所		


ボックスカルバート配筋図(その1) S=1:50

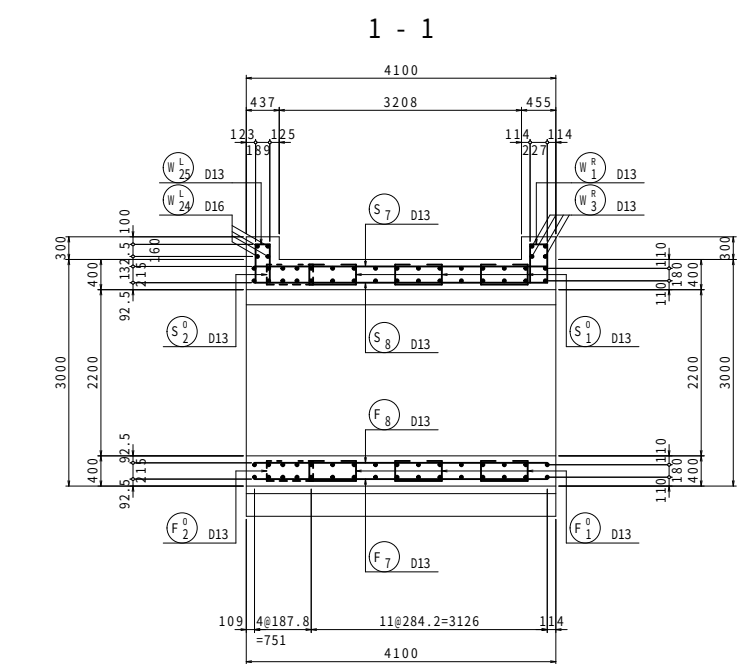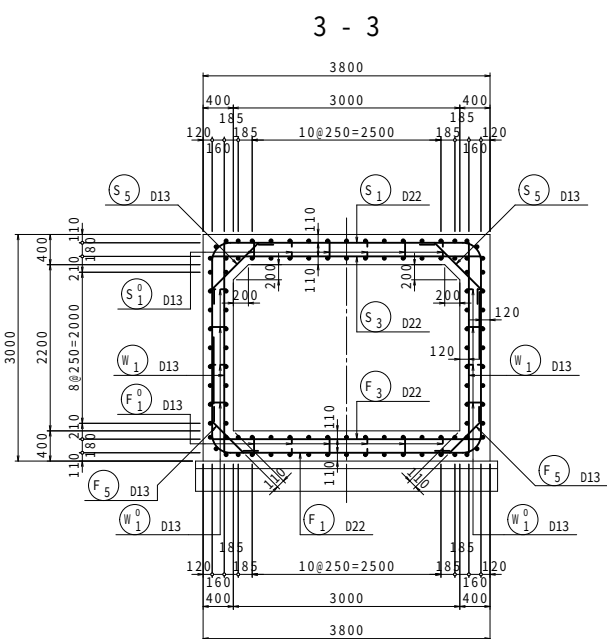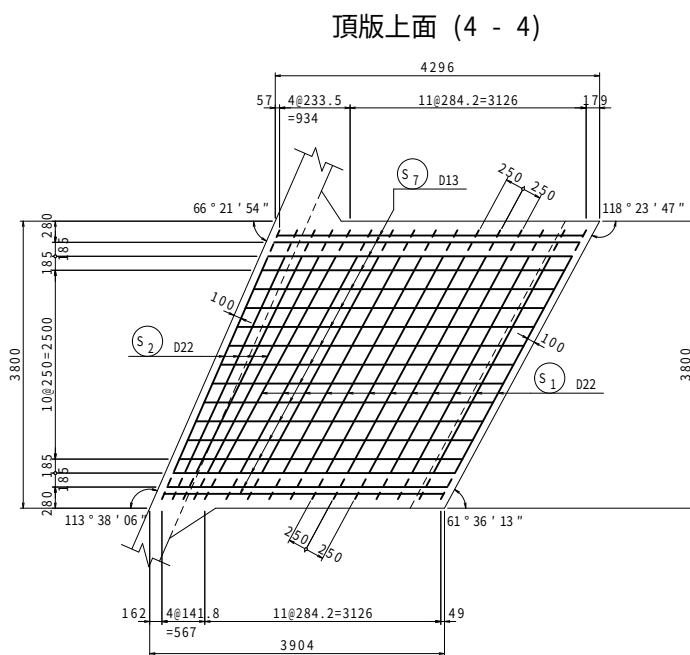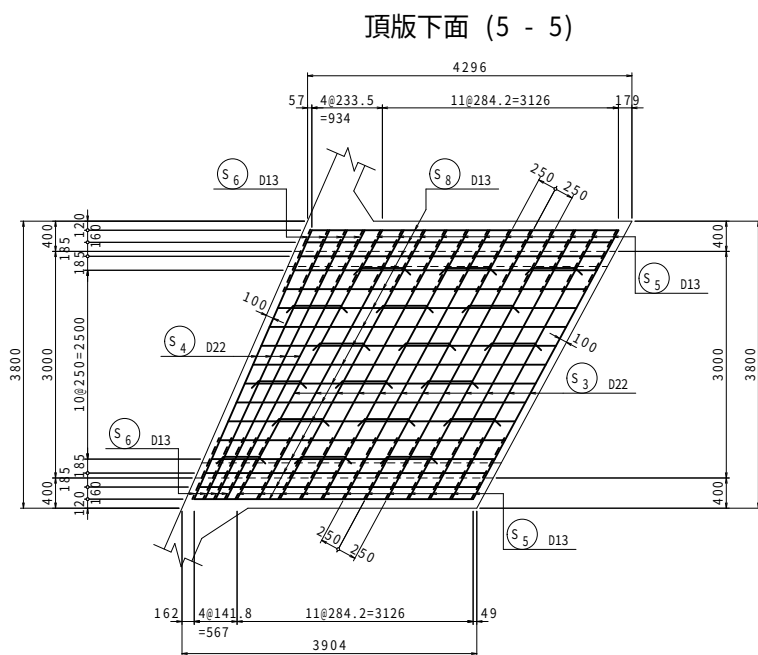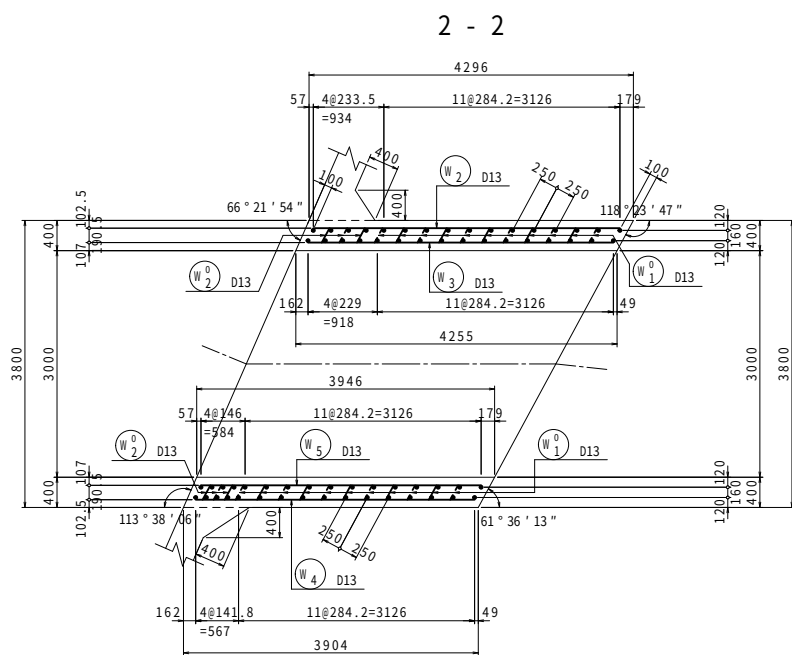


側壁かぶり詳細図
S=1:20

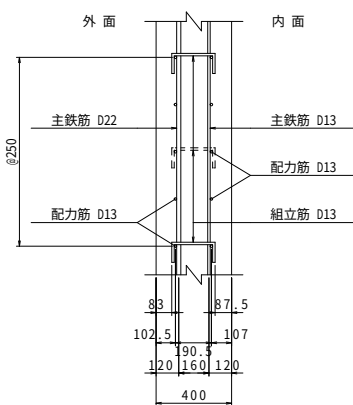


主鉄筋組合せ図 (ctc250)

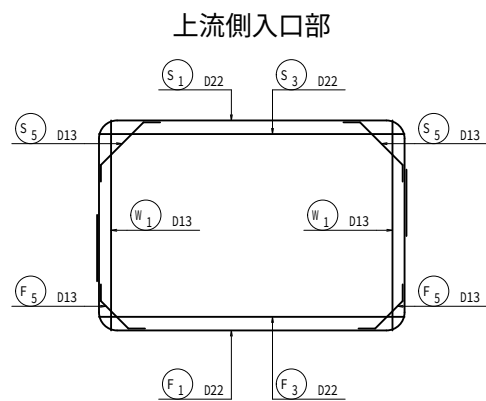


位置図

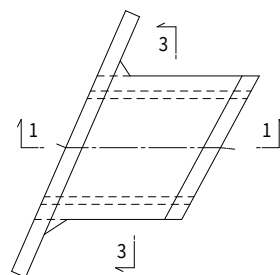


下流側出口部

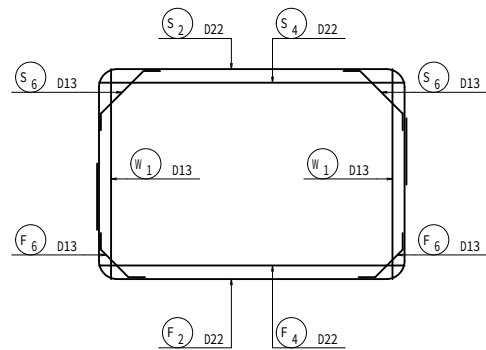


位置図

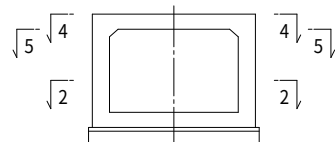

頂版かぶり詳細図
S=1:20

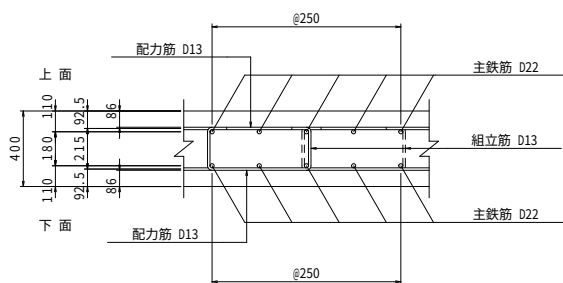

底版かぶり詳細図
S=1:20

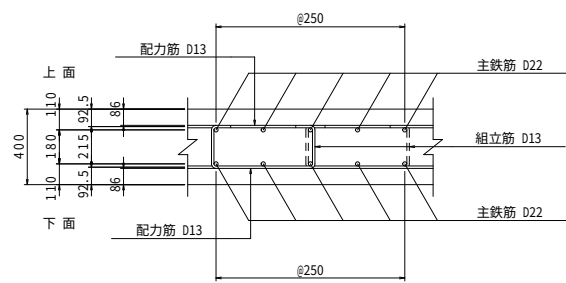









※ 側壁外面継手位置は、左右方向に千鳥配置にすること。

使用材料一覧表

コンクリート	躯体	$\sigma_{ck}=24\text{N/mm}^2$
	均し	$\sigma_{ck}=18\text{N/mm}^2$
鉄筋		SD345
重ね継手長 (cm切上げ)		31.25φ
純かぶり		70mm以上



工事名	令和8年度市道0029号線道路改良工事		
図面名	ボックスカルバート配筋図(その1)		
作成年月日			
縮尺	図示	図面番号	16/22
会社名			
事務所名	鹿沼市役所		

ボックスカルバート配筋図(その2) S=1:50

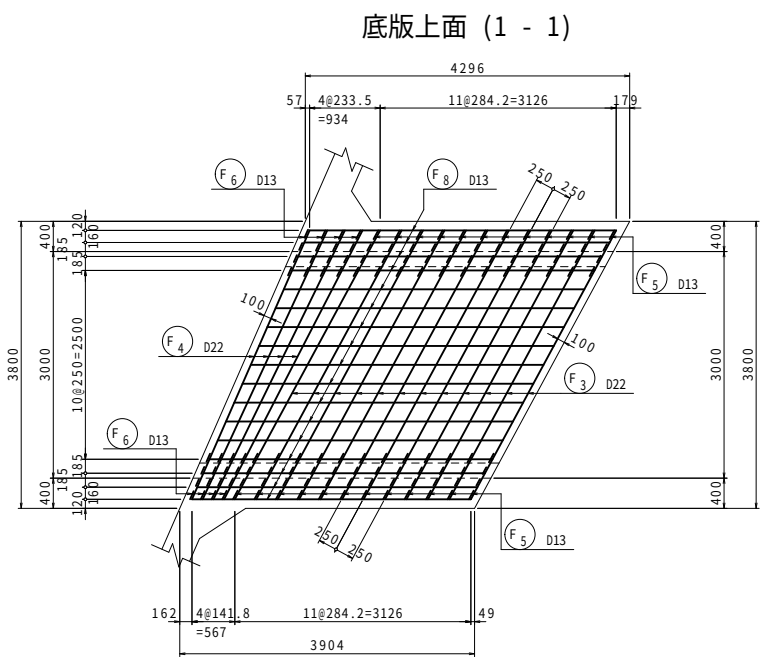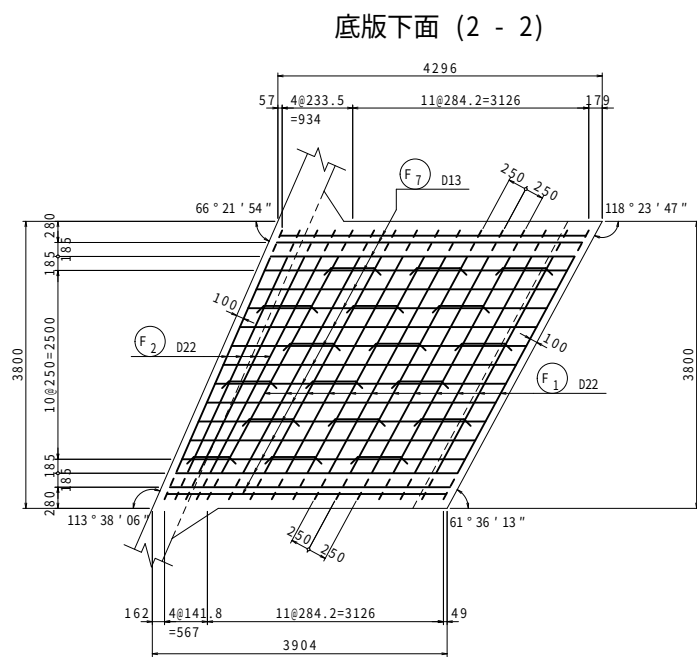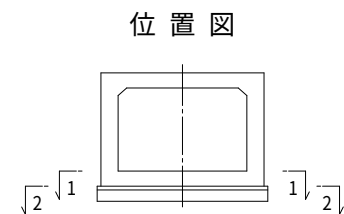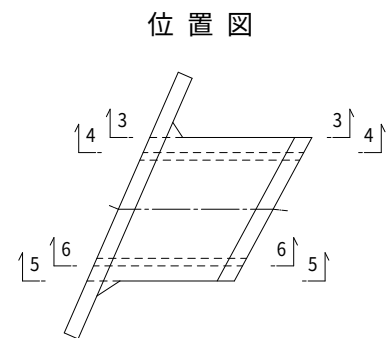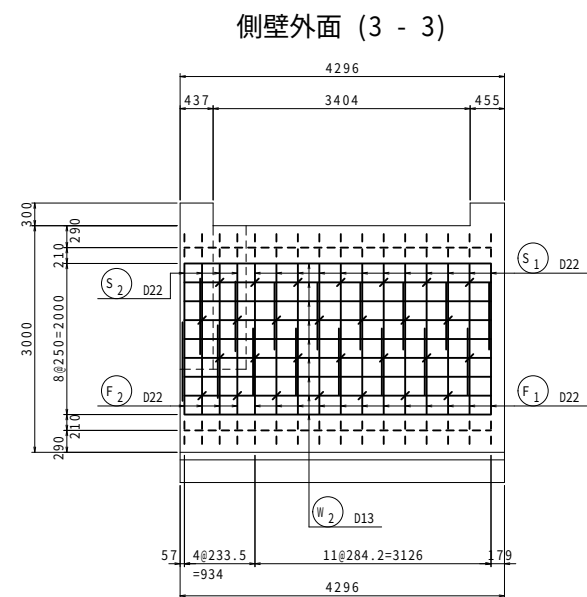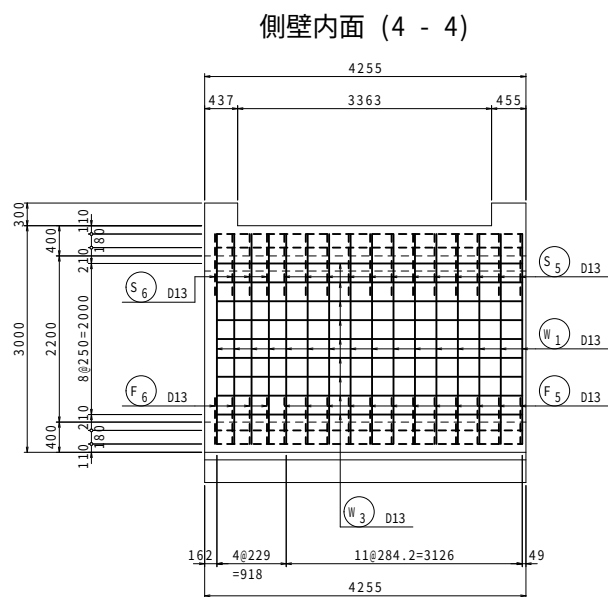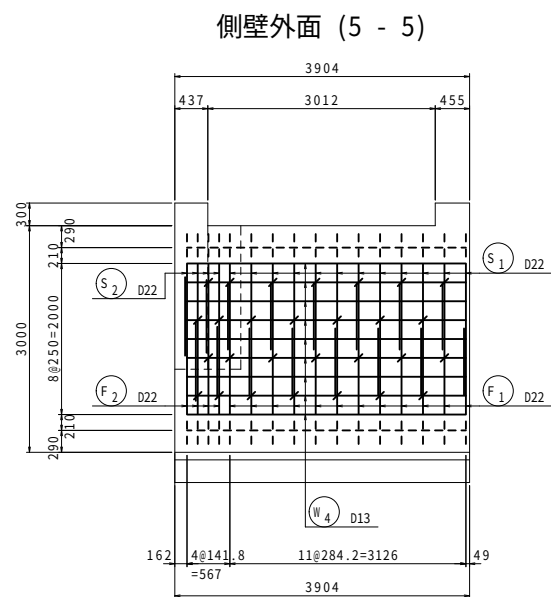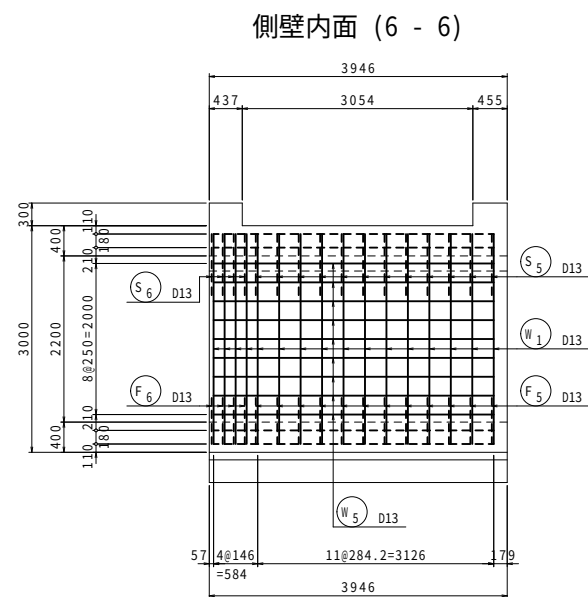


工事名	令和8年度市道0029号線道路改良工事		
図面名	ボックスカルバート配筋図(その2)		
作成年月日			
縮尺	図示	図面番号	17/22
会社名			
事務所名	鹿沼市役所		























ボックスカルバート配筋図(その3) S=1:50

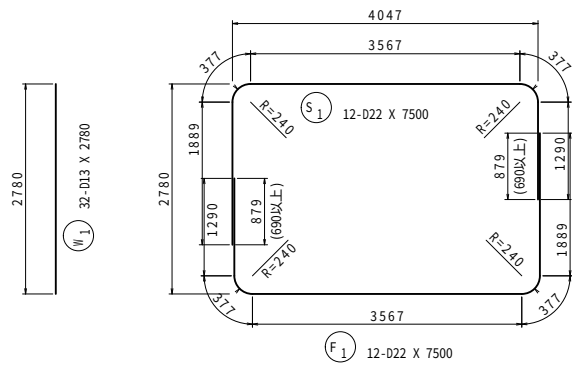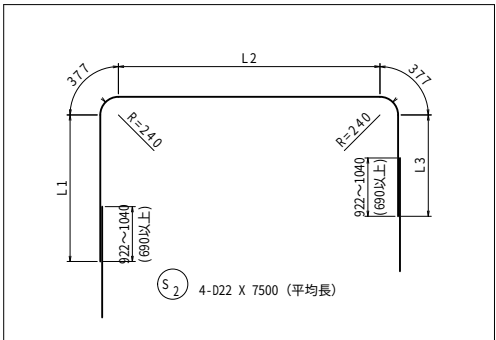





記号	径	本数	L1	L2	L3	長さ
S 2-1	D22	1	1910	3524	1312	7500
-2	"	1	1332	3483	1931	7500
-3	"	1	1950	3444	1352	7500
-4	"	1	1371	3406	1969	7500
平均長		4				7500

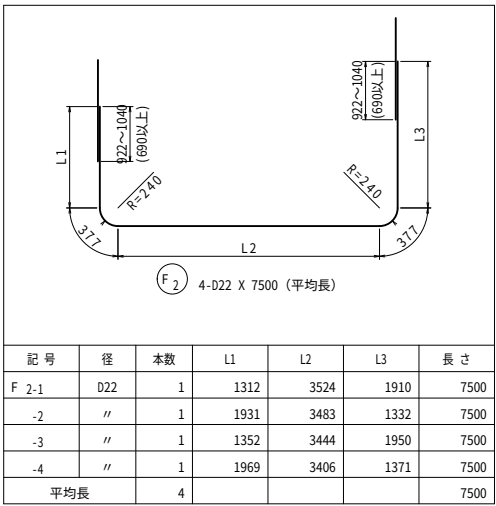


記号	径	本数	L1	L2	L3	長さ
F 2-1	D22	1	1312	3524	1910	7500
-2	"	1	1931	3483	1332	7500
-3	"	1	1352	3444	1950	7500
-4	"	1	1969	3406	1371	7500
平均長		4				7500

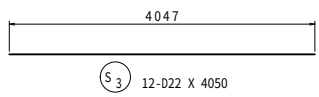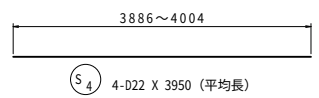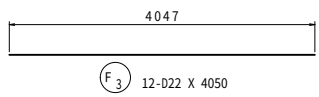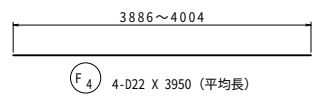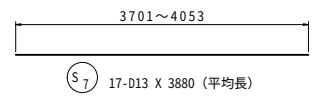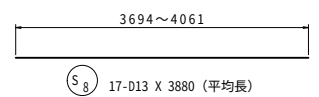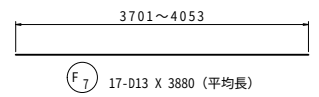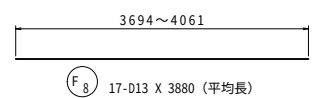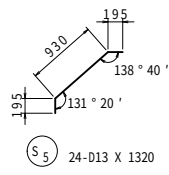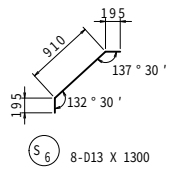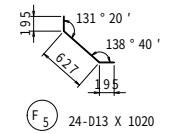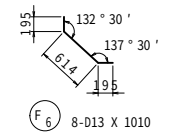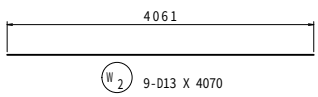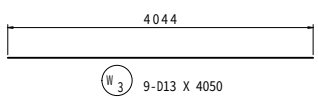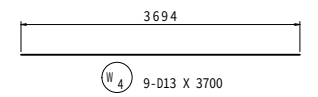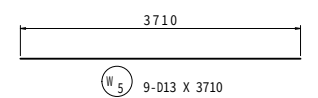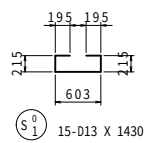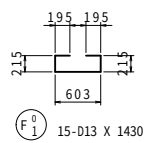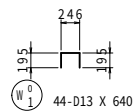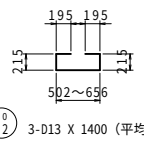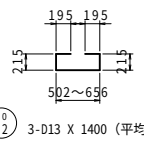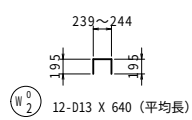

上流側地覆展開図

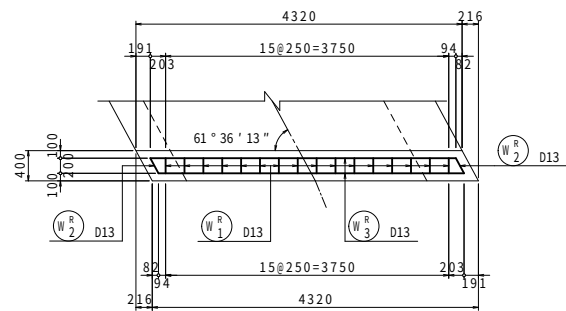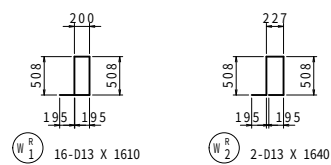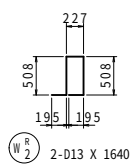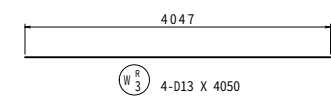

位置図

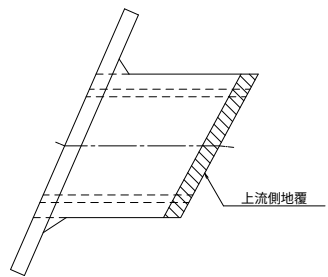


記：鉄筋加工図の平均長は、加重平均長を示す。


工事名	令和8年度市道0029号線道路改良工事		
図面名	ボックスカルバート配筋図(その3)		
作成年月日			
縮尺	図示	図面番号	18/22
会社名			
事務所名	鹿沼市役所		

ボックスカルバート配筋図(その4) S=1:50


前 面 (1 - 1)

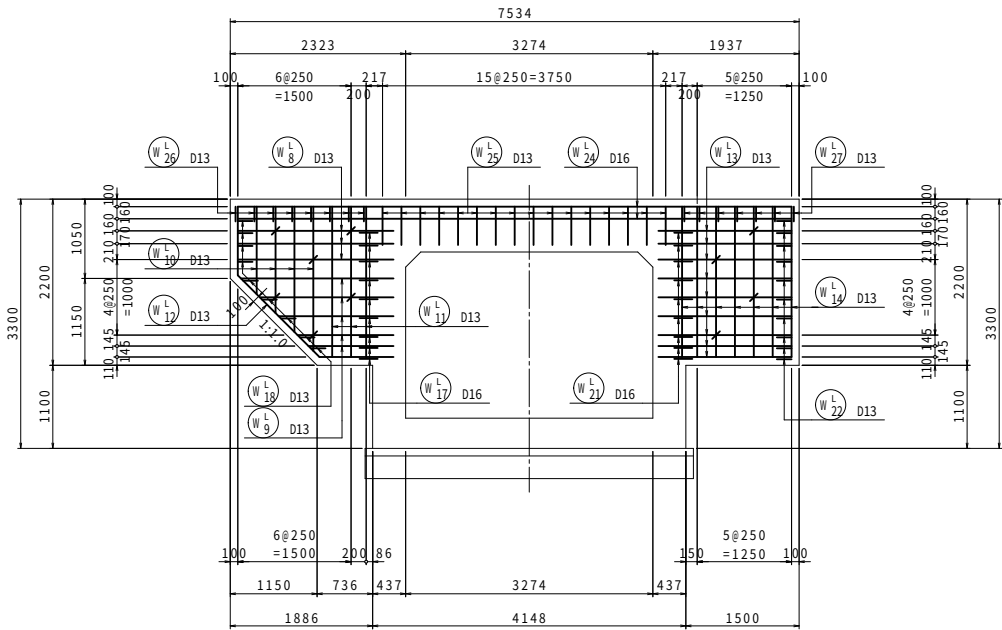


背 面 (2 - 2)

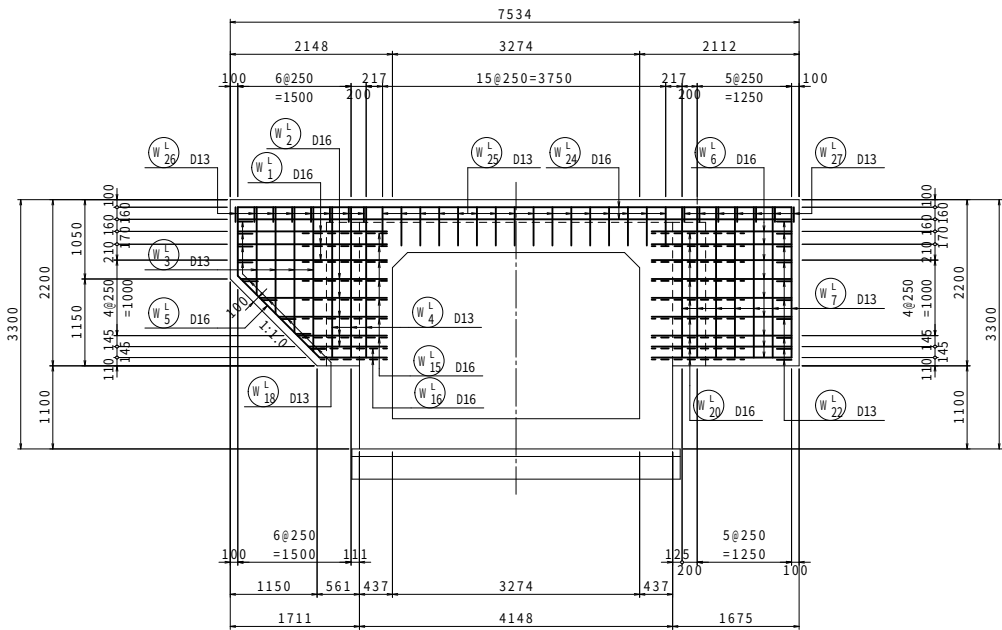


6 - 6

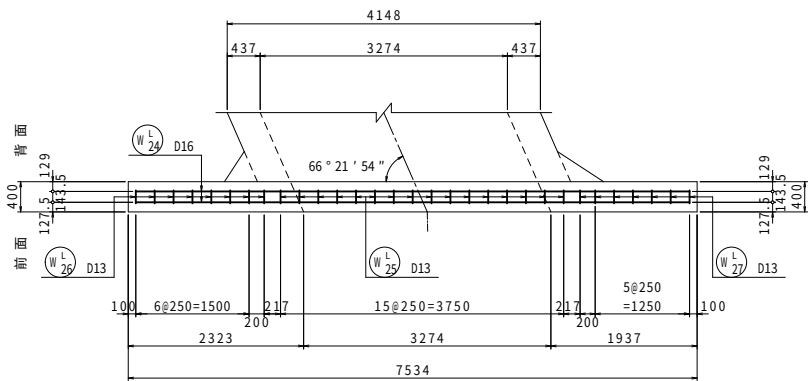


3 - 3

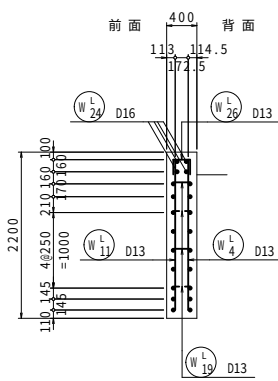


4 - 4

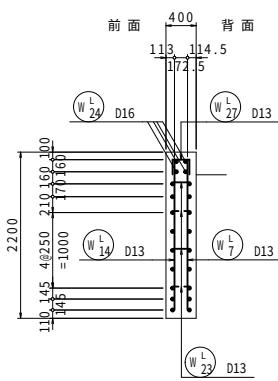


5 - 5

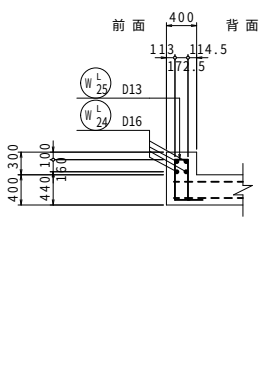


ウィングかぶり詳細図
S=1:20

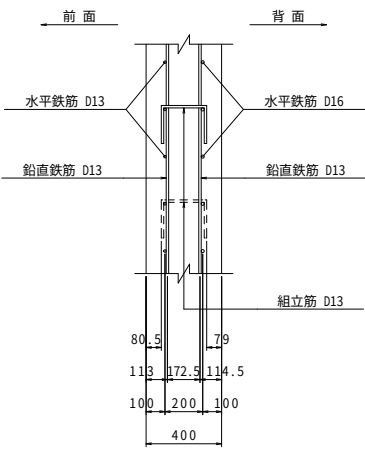


7 - 7

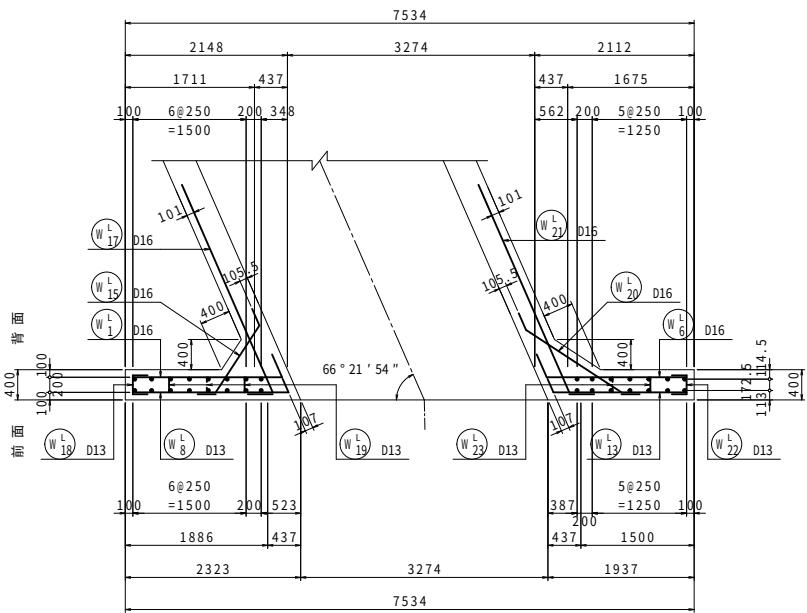

位置図

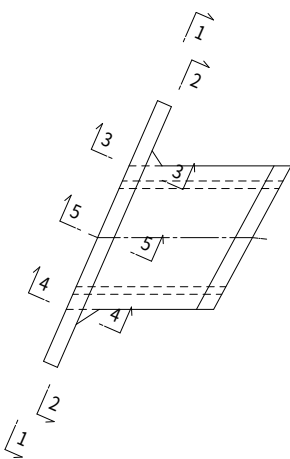


位置図

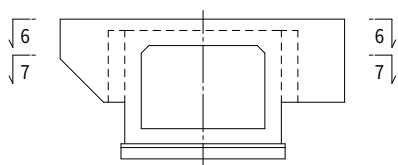

工 事 名	令和 8 年度市道0029号線道路改良工事		
図 面 名	ボックスカルバート配筋図(その4)		
作成年月日			
縮 尺	図 示	図面番号	19/22
会 社 名			
事務所名	鹿沼市役所		

ボックスカルバート配筋図(その5) S=1:50

 

鉄筋質量表


[illegible]

記 号	径	長 さ	本 数	単位質量	1本当り質量	質 量	摘 要
W ₁ ^L ₁	D16	2310	3	1.56	3.60	11	→
W ₂ ^L ₂	"	1790	5	"	2.79	14	→ (平均値)
W ₃ ^L ₃	D13	1540	4	0.995	1.53	6	(平均値)
W ₄ ^L ₄	"	1990	3	"	1.98	6	
W ₅ ^L ₅	D16	3340	1	1.56	5.21	5	↘
W ₆ ^L ₆	"	2190	9	"	3.42	31	↘
W ₇ ^L ₇	D13	1990	7	0.995	1.98	14	
W ₈ ^L ₈	"	2260	3	"	2.25	7	→
W ₉ ^L ₉	"	1740	5	"	1.73	9	→ (平均値)
W ₁₀ ^L ₁₀	"	1540	4	"	1.53	6	(平均値)
W ₁₁ ^L ₁₁	"	1990	3	"	1.98	6	
W ₁₂ ^L ₁₂	"	3420	1	"	3.40	3	↘
W ₁₃ ^L ₁₃	"	1960	9	"	1.95	18	→
W ₁₄ ^L ₁₄	"	1990	7	"	1.98	14	
W ₁₅ ^L ₁₅	D16	1540	7	1.56	2.40	17	↘
W ₁₆ ^L ₁₆	"	1300	2	"	2.03	4	↘
W ₁₇ ^L ₁₇	"	3330	9	"	5.19	47	↘
W ₁₈ ^L ₁₈	D13	590	9	0.995	0.59	5	□
W ₁₉ ^L ₁₉	"	620	6	"	0.62	4	□
W ₂₀ ^L ₂₀	D16	2000	9	1.56	3.12	28	↘
W ₂₁ ^L ₂₁	"	3330	9	"	5.19	47	↘
W ₂₂ ^L ₂₂	D13	590	10	0.995	0.59	6	□
W ₂₃ ^L ₂₃	"	620	4	"	0.62	2	□
W ₂₄ ^L ₂₄	D16	7340	4	1.56	11.45	46	→
W ₂₅ ^L ₂₅	D13	1580	16	0.995	1.57	25	□
W ₂₆ ^L ₂₆	"	570	8	"	0.57	5	□
W ₂₇ ^L ₂₇	"	570	7	"	0.57	4	□
390 kg							
W ₁ ^R ₁	D13	1610	16	0.995	1.60	26	□
W ₂ ^R ₂	"	1640	2	"	1.63	3	□
W ₃ ^R ₃	"	4050	4	"	4.03	16	→
45 kg							
合 計 D22				1122 kg			
D16				250 kg			
D13				835 kg			
総質量				2207 kg			


工事名	令和 8 年度市道0029号線道路改良工事		
図面名	ボックスカルバート配筋図(その5)		
作成年月日			
縮 尺	図 示	図面番号	20/22
会社名			
事務所名	鹿沼市役所		

土留鋼矢板詳細図 S=1:50

平面図

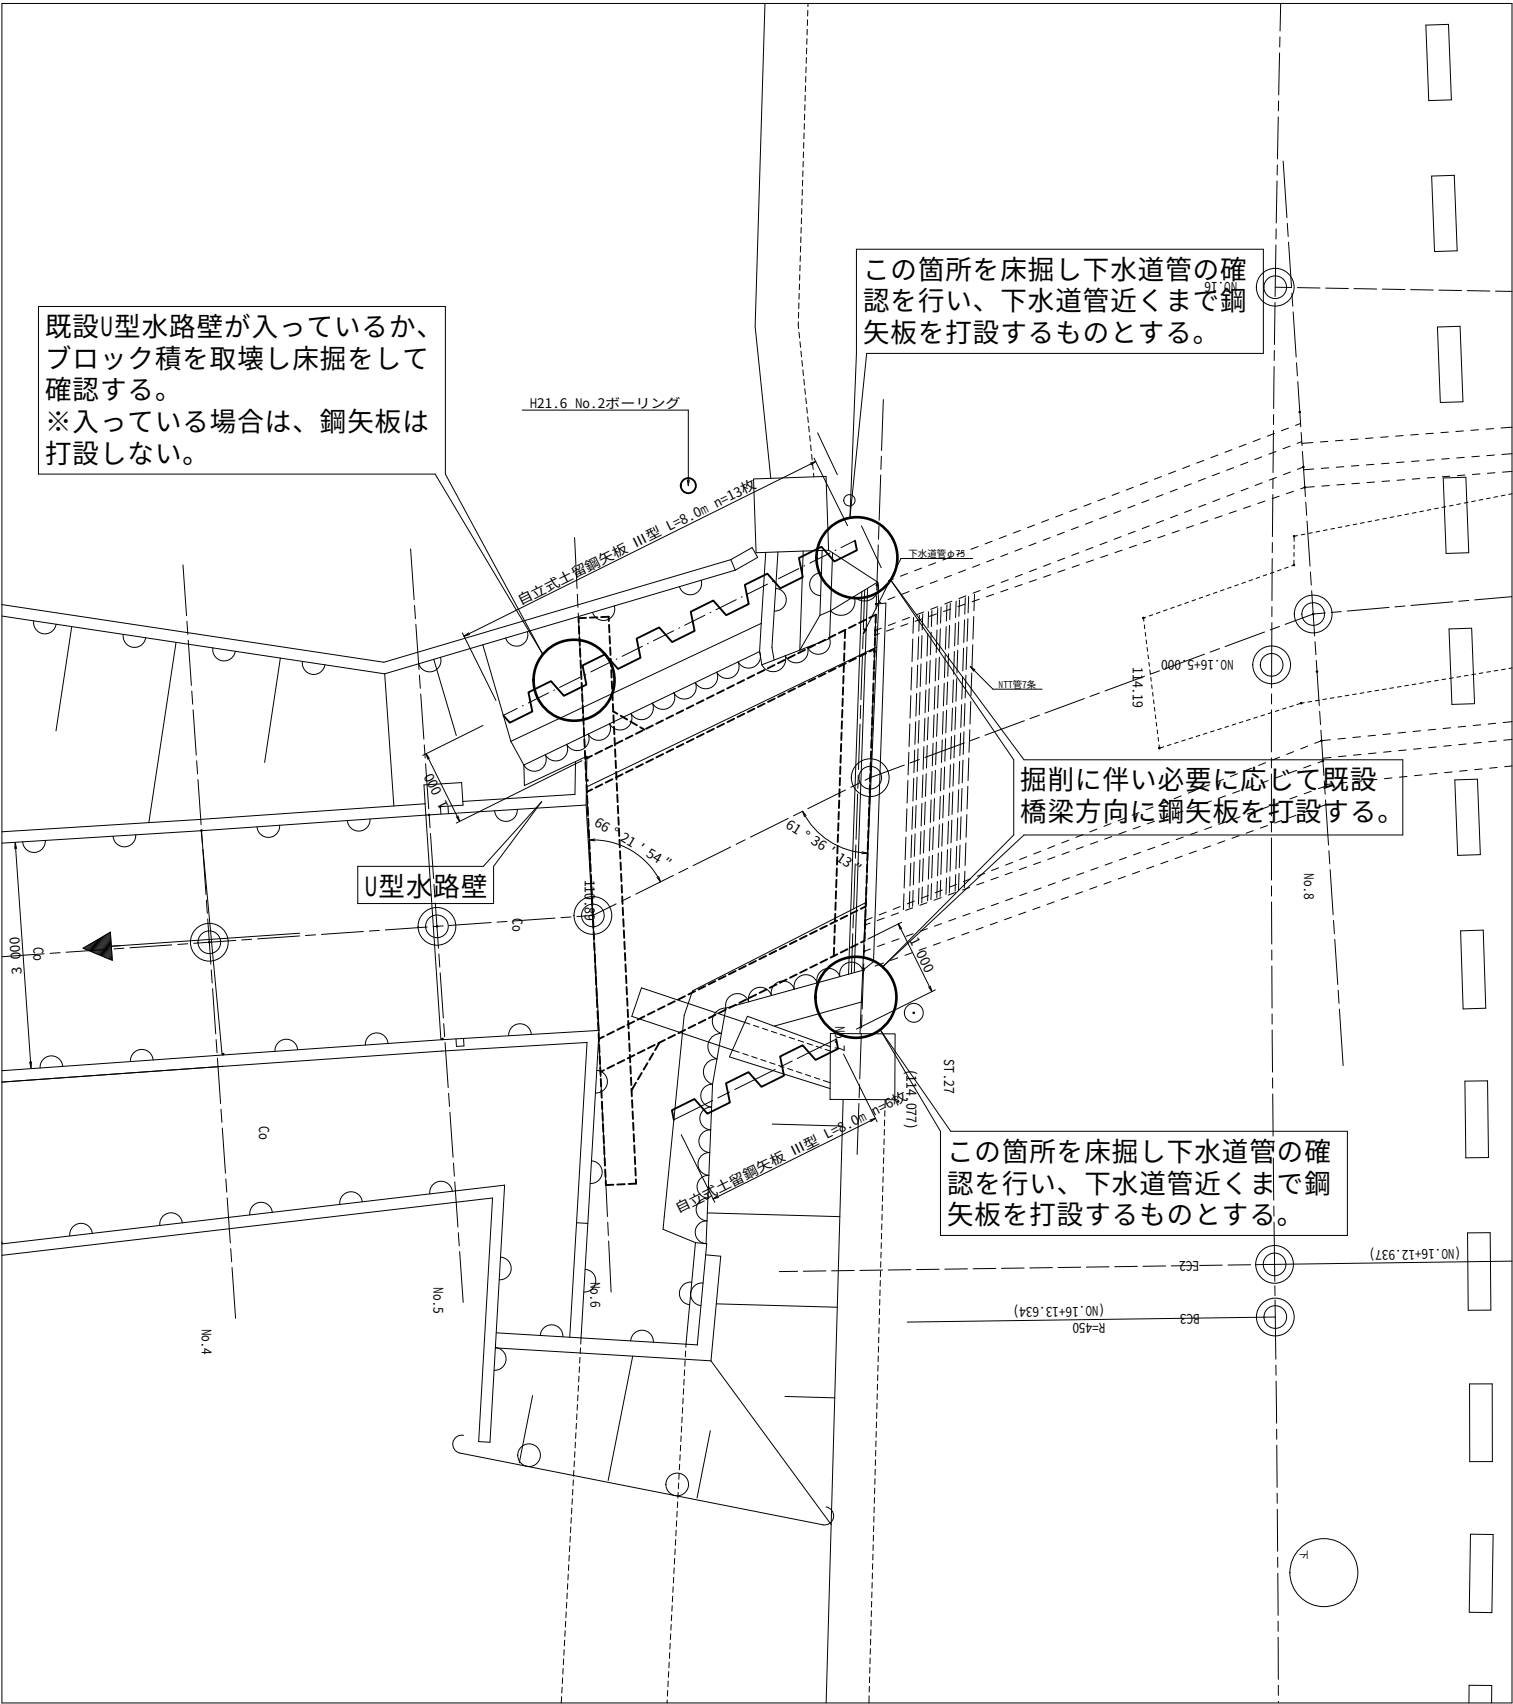


断面図

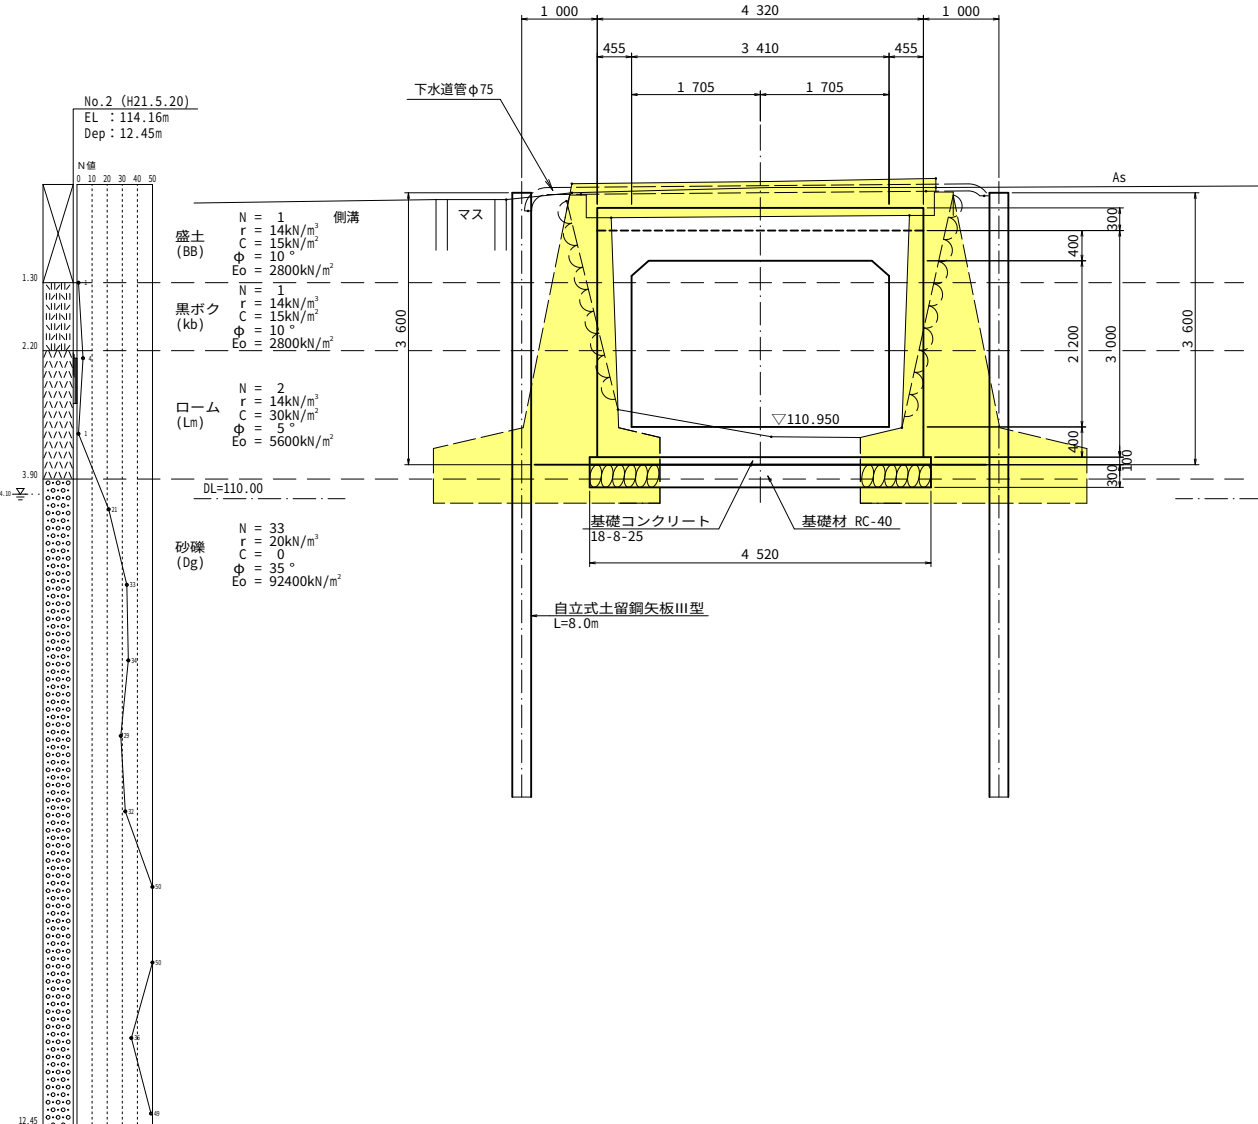


工事名	令和8年度市道0029号線道路改良工事		
図面名	土留鋼矢板詳細図		
作成年月日			
縮尺	1:50	図面番号	21/22
会社名			
事務所名	鹿沼市役所		

仮設工詳細図 S=1:100

平面図

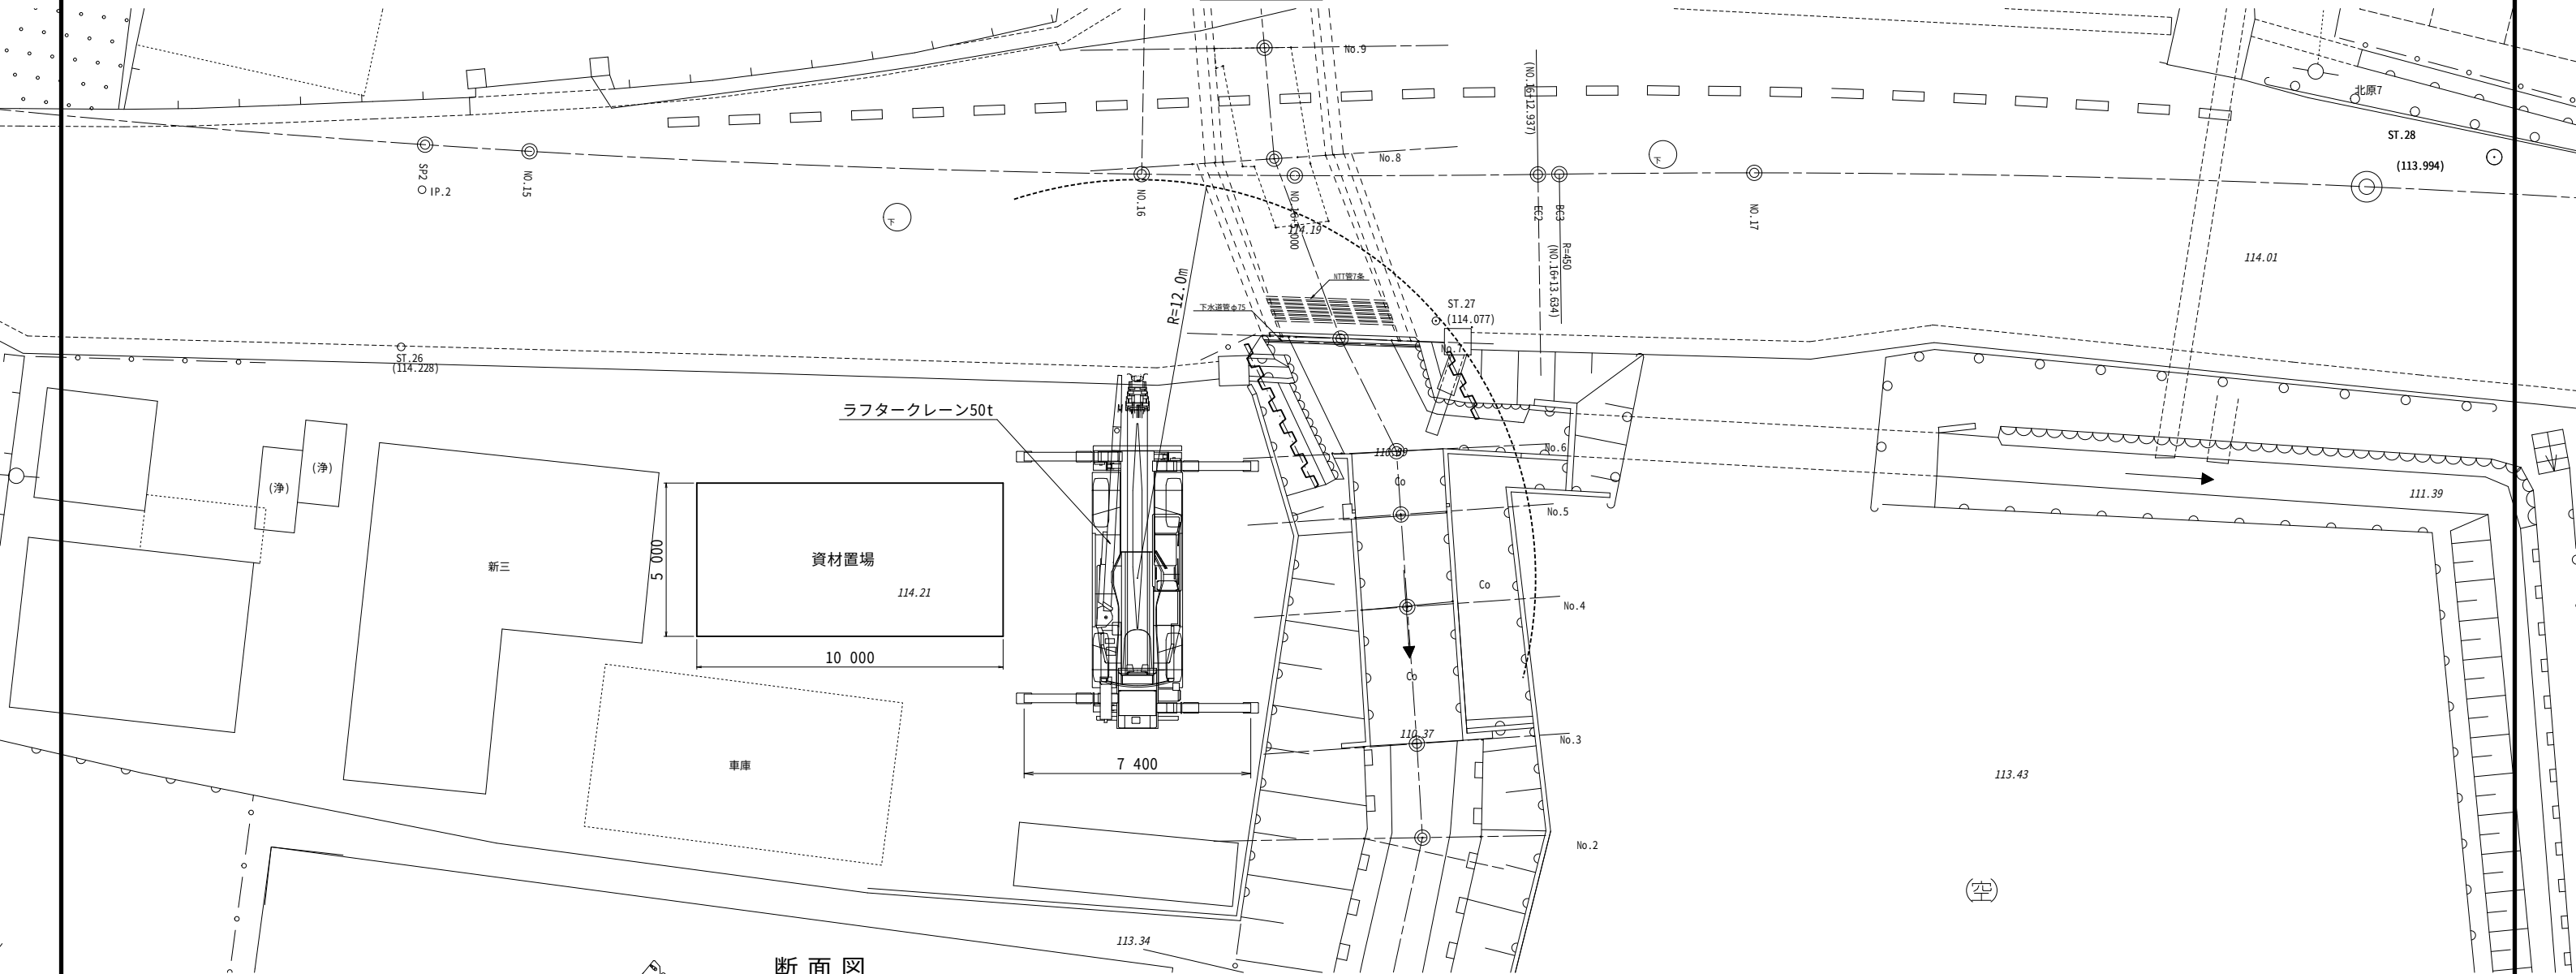

断面図

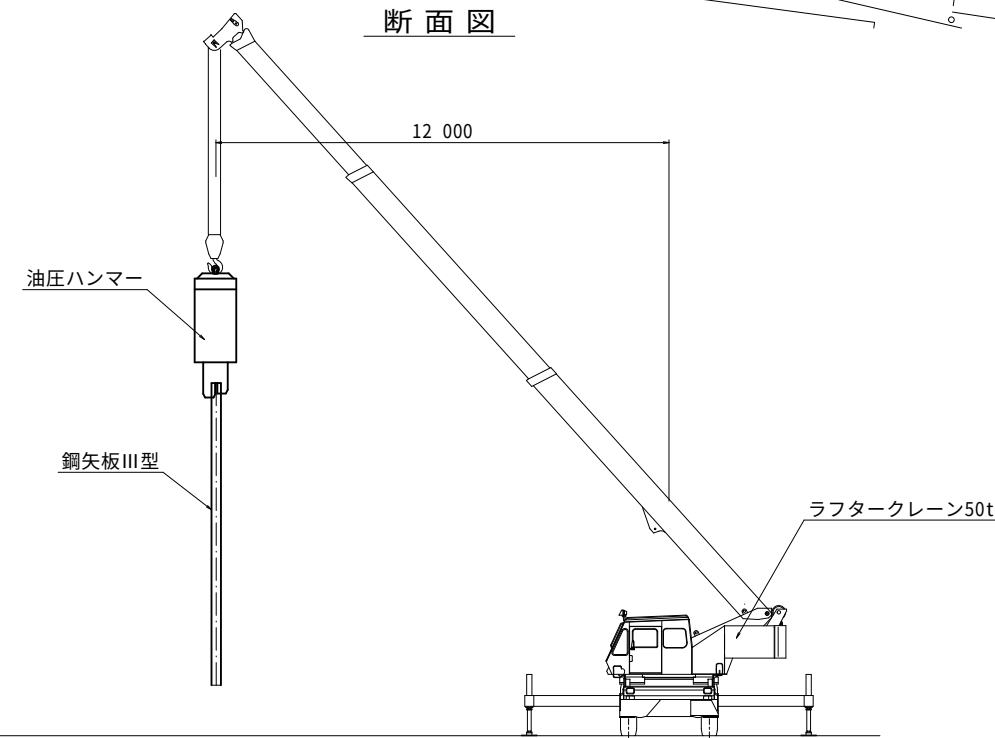

主ブーム定格総荷重表(アウトリガ7.4m)

ブーム長さ (ft)	17.55m	24.7m	31.85m	39.0m
作業半径(m)				
8.5	16.20	14.70	11.90	7.60
9.0	15.00	13.90	11.30	7.60
10.0	13.00	12.30	10.30	7.60
11.0	11.00	10.90	9.40	7.10
12.0	9.30	9.20	8.65	6.60
13.0	7.90	7.75	8.00	6.15
14.0	6.75	6.60	7.40	5.75
15.0		5.65	6.50	5.35
16.0		4.90	5.70	5.00
18.0		3.50	4.40	4.40
19.0		2.95	3.85	4.15
20.0		2.50	3.35	3.90
21.0		2.05	2.95	3.50
22.0			2.55	3.10
24.0			1.85	2.40

鋼矢板III型	重量	0.480t
フック	重量	0.420t
油圧ハンマー	重量	6.200t
吊り上げ総重量		7.100t

工事名	令和8年度市道0029号線道路改良工事		
図面名	仮設工詳細図		
作成年月日			
縮尺	1:100	図面番号	22/22
会社名			
事務所名	鹿沼市役所		