


水源地域振興拠点施設地形測量業務委託 平面図 S=1:500

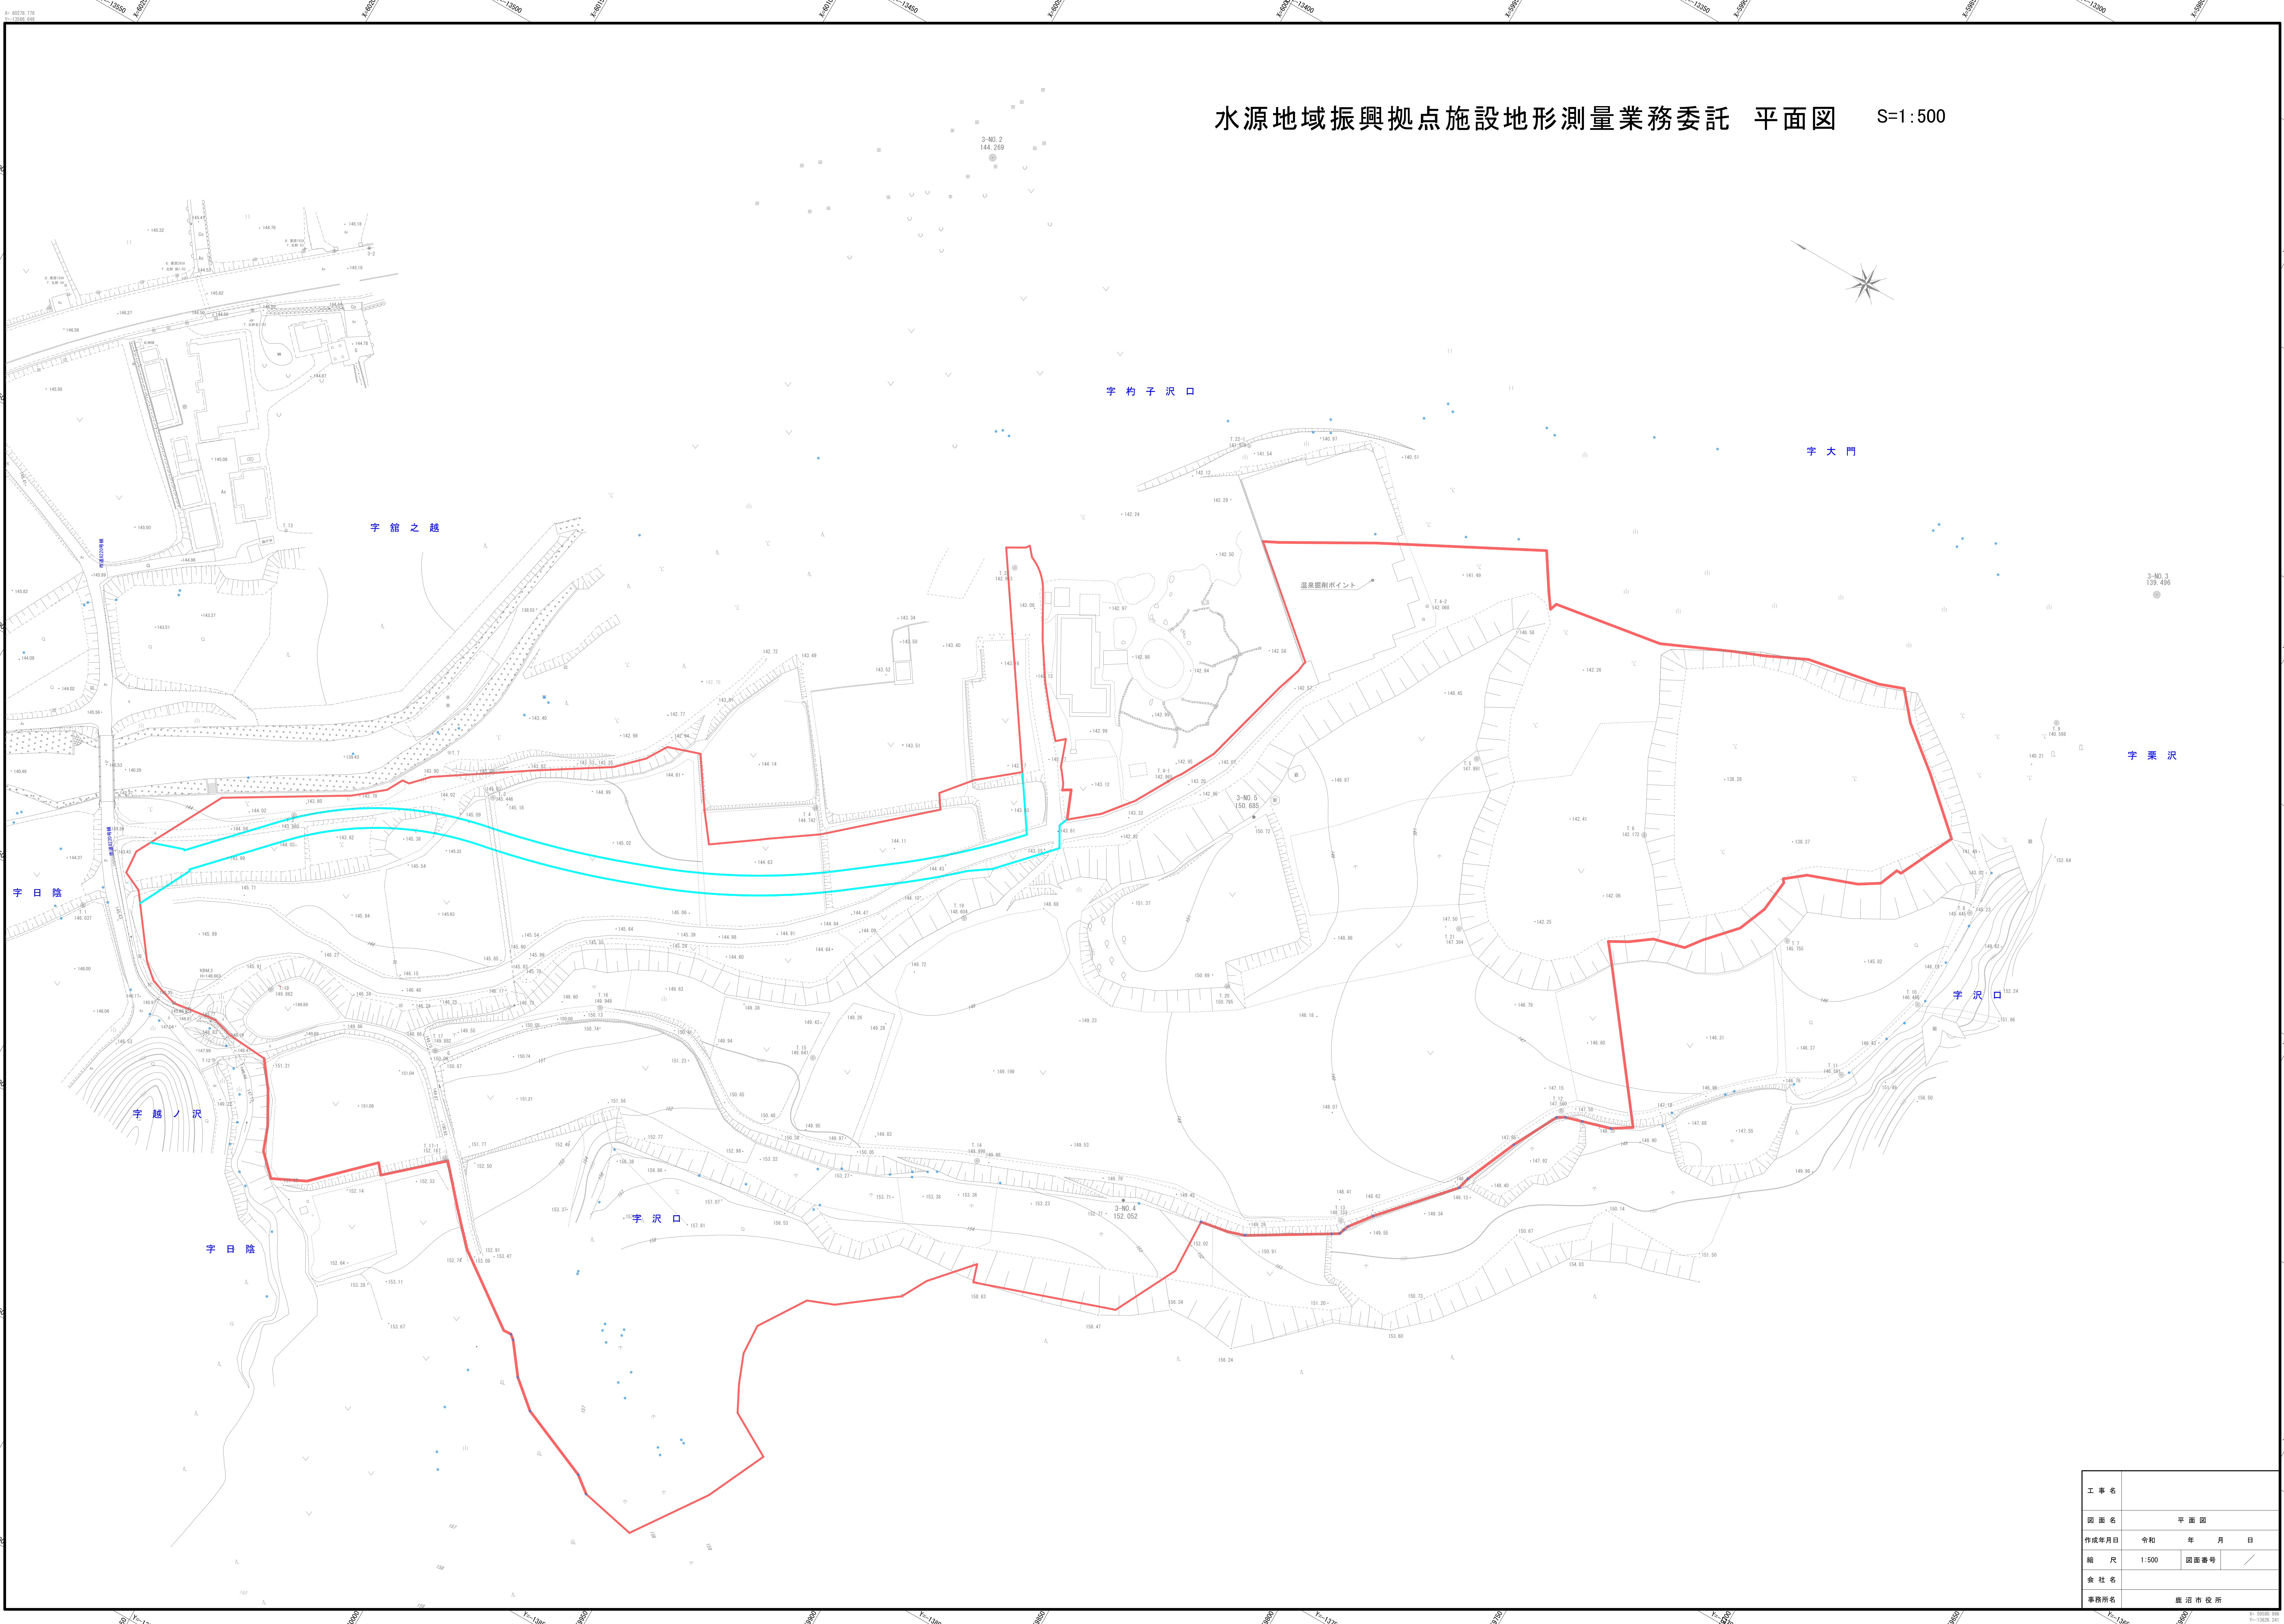

工事名	
図面名	平面図
作成年月日	令和 年 月 日
縮尺	1:500 図面番号 /
会社名	
事務所名	鹿沼市役所