


KBM. 1=設計GL=1FL-200

設計GL=KBM. 1


鹿沼市民情報センター  
敷地全体 配置図



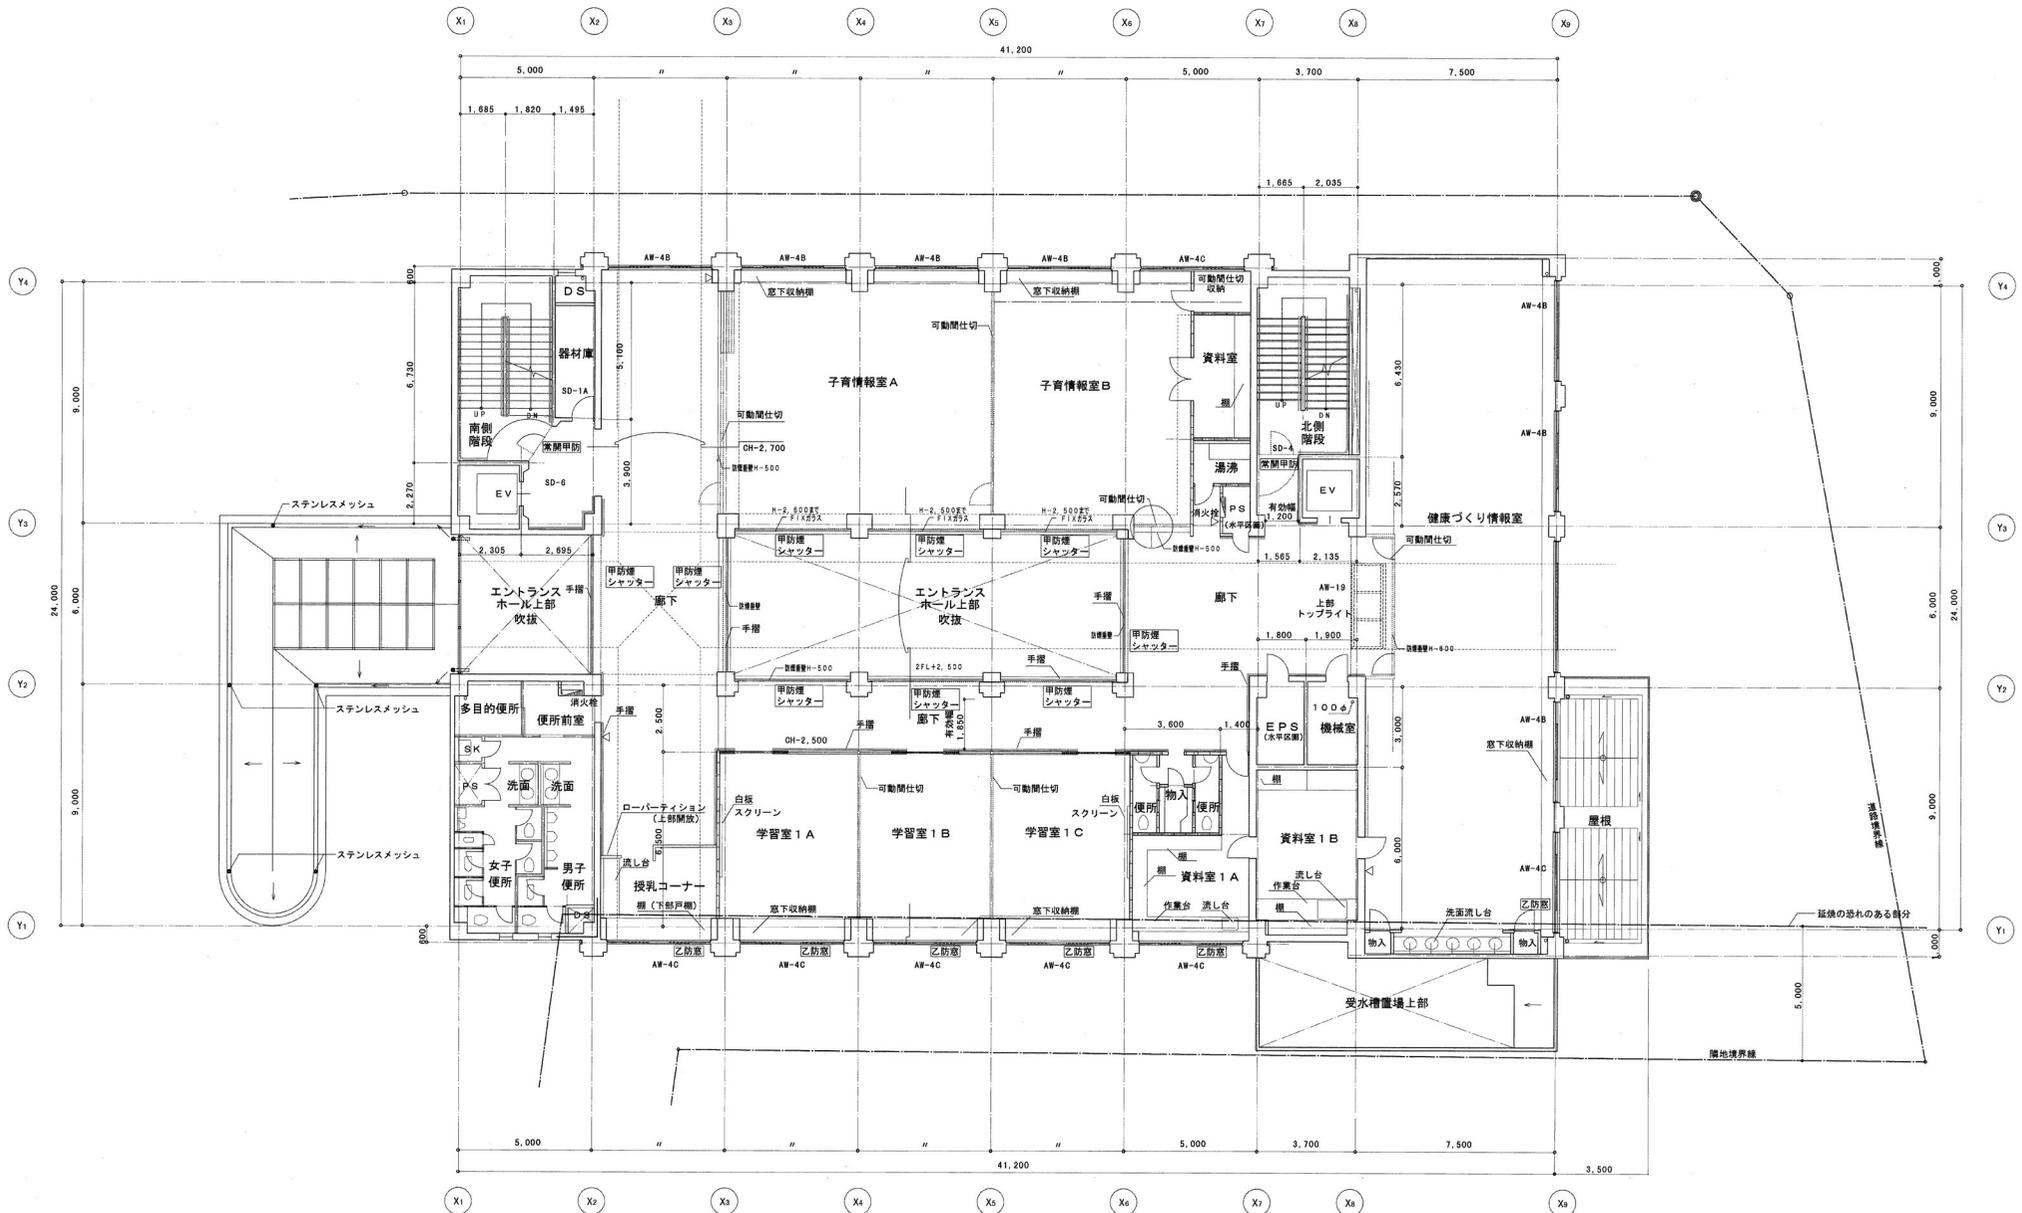


甲防	常時閉鎖式 甲種防火戸	甲防シャッター	燃感連動 甲種防火シャッター	非常用出入口及び 出入口に代る開口部	避難器具	RC壁
乙防	常時閉鎖式 乙種防火戸			消火栓	消火栓	LG5閉仕切り
常開甲防	常時閉鎖式 燃感連動 甲種防火戸	乙防窓	網入りガラス入り乙種防火サッシ	消火栓		スチールパーティション
常開乙防	常時閉鎖式 燃感連動 乙種防火戸	乙防ガラス	F D付乙種防火サッシ			可動間仕切り

鹿沼市民情報センター  
2階 平面図

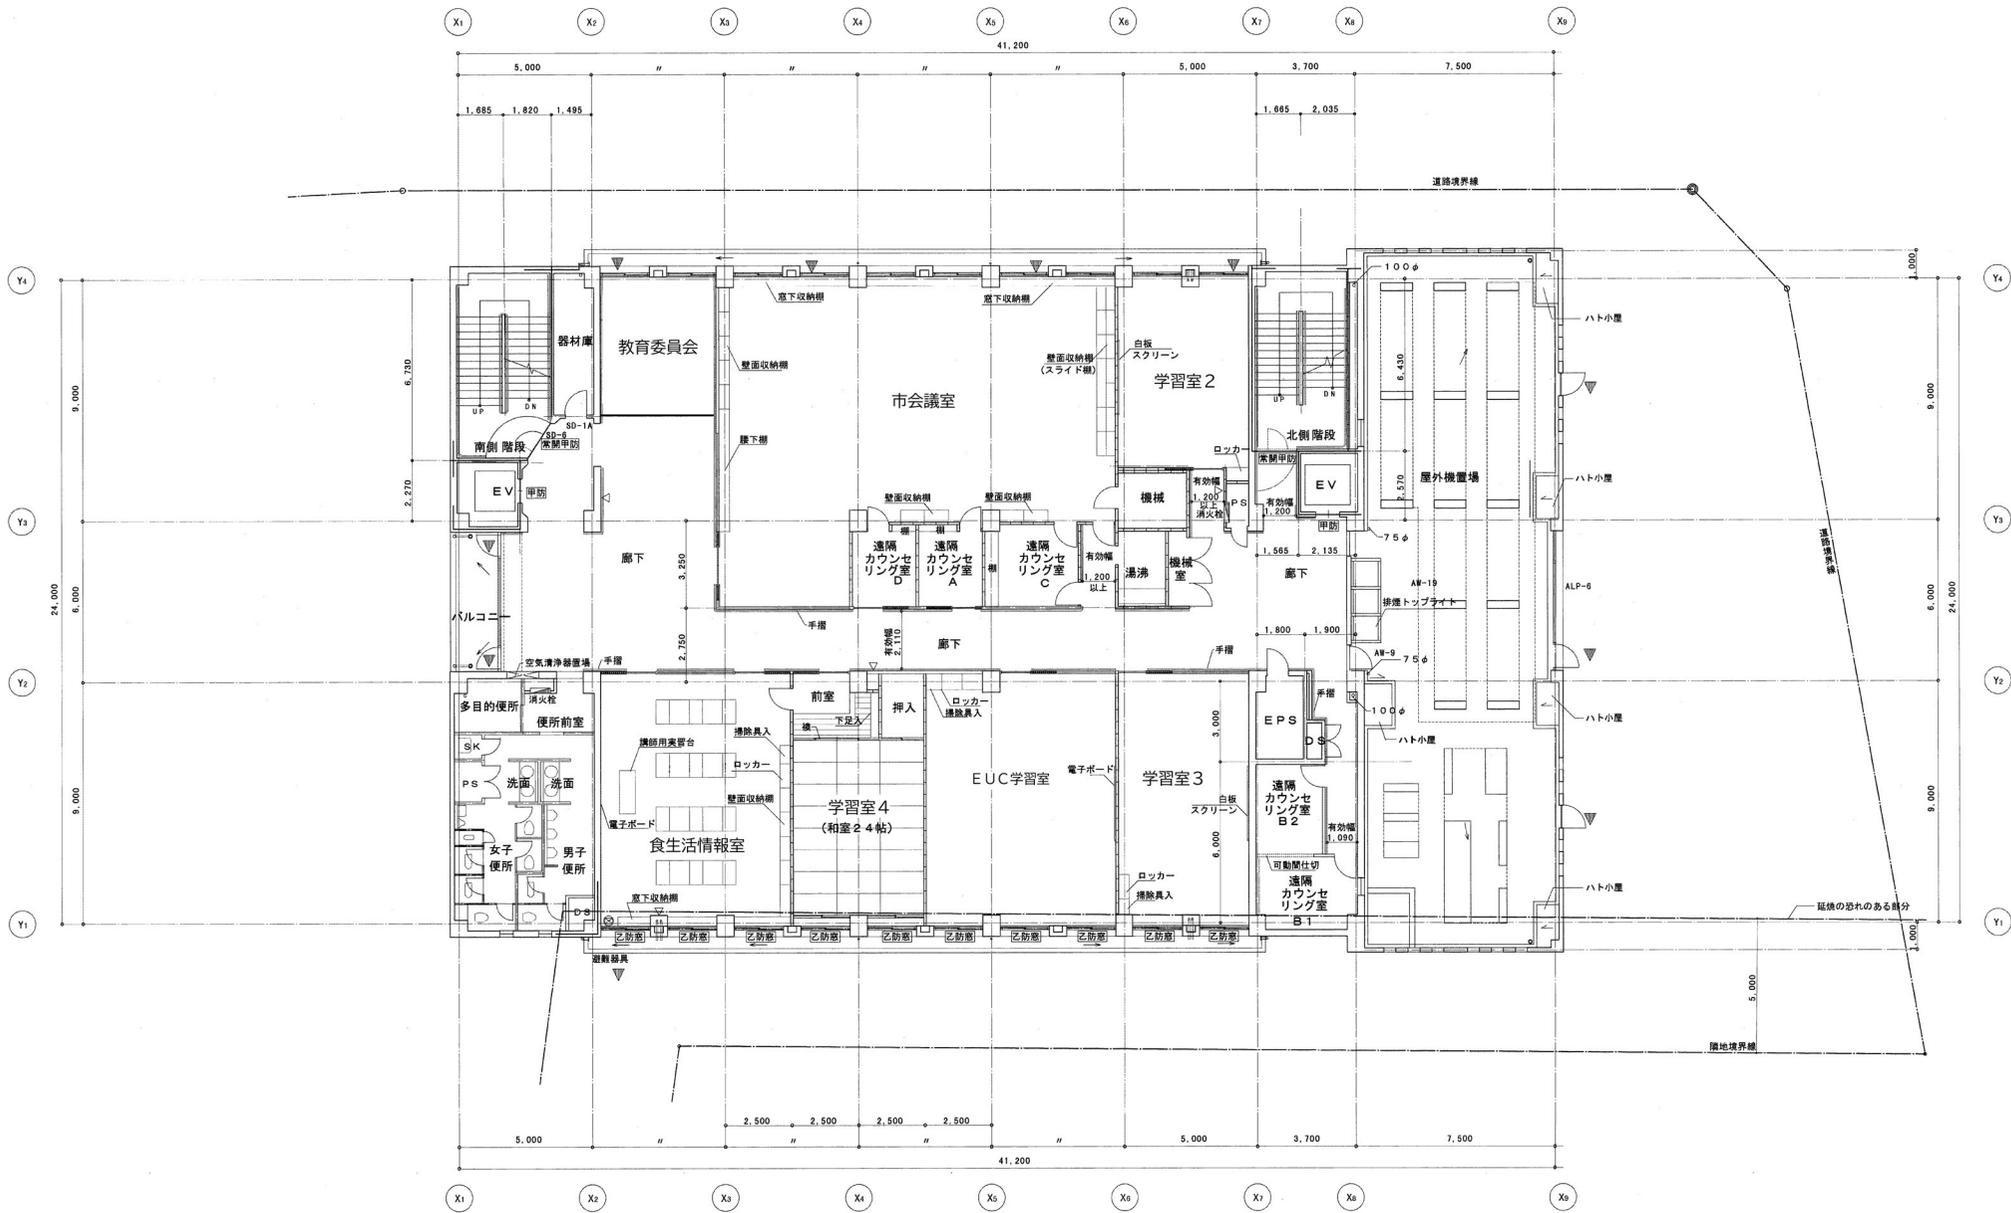


甲防	常時閉鎖式 甲種防火戸	甲防シャッター	煙感運動 甲種防火シャッター	非常用出入口及び 出入口に代る開口部	避難器具	RC壁	防火区画 (甲防)
乙防	常時閉鎖式 乙種防火戸				消火栓	LGS閉仕切り	防火区画 (乙防)
常時甲防	随時閉鎖式 煙感運動 甲種防火戸	乙防窓	網入りガラス入り乙種防火サッシ		消火器	スチールパーテーション	
常時乙防	随時閉鎖式 煙感運動 乙種防火戸	乙防方格子	F.D付乙種防火サッシ			可動間仕切	

# <新規4階レイアウト図（フロア全体）>

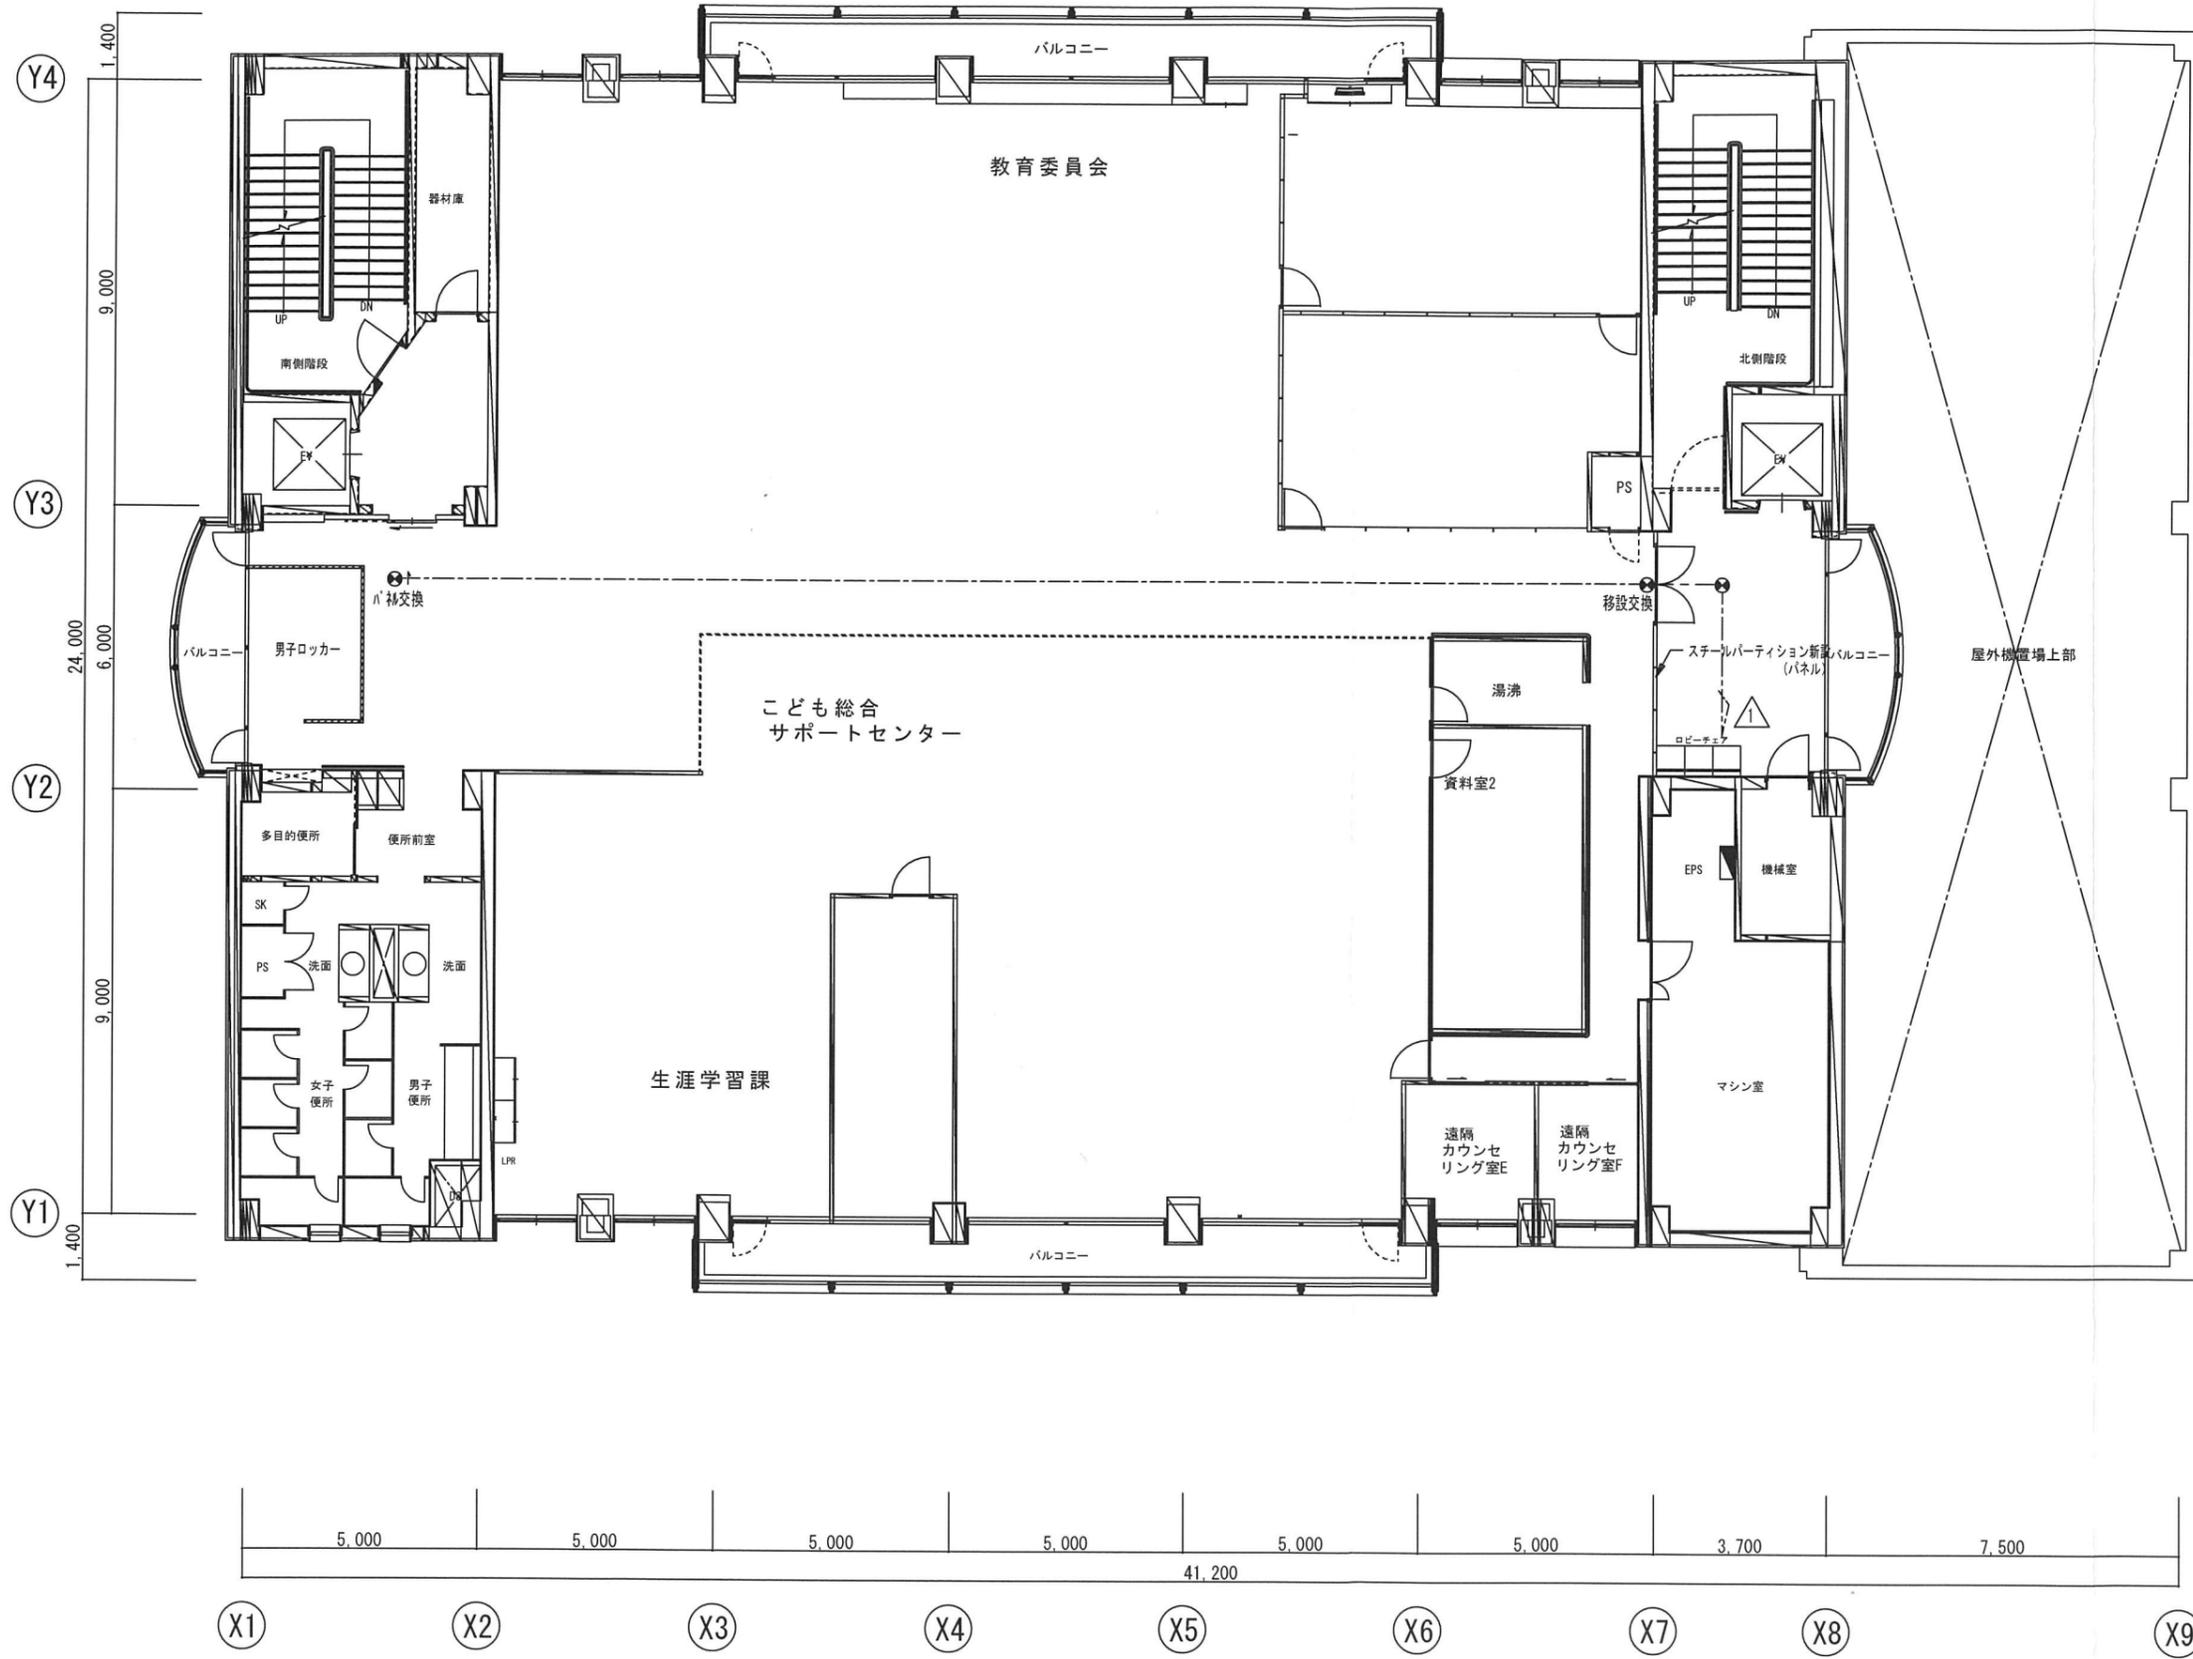

鹿沼市役所 教育委員会 生涯学習課 鹿沼市文化橋町1982-18 TEL 0289-63-3498 “いちご市”笑顔あふれる人情味のあるまち	承認	設計	担当	縮尺 A-3:1/150 設計年月日 2018/12/3	工事名称	市民情報センター改修工事	図番 3
					図面名称	新規4階レイアウト図	

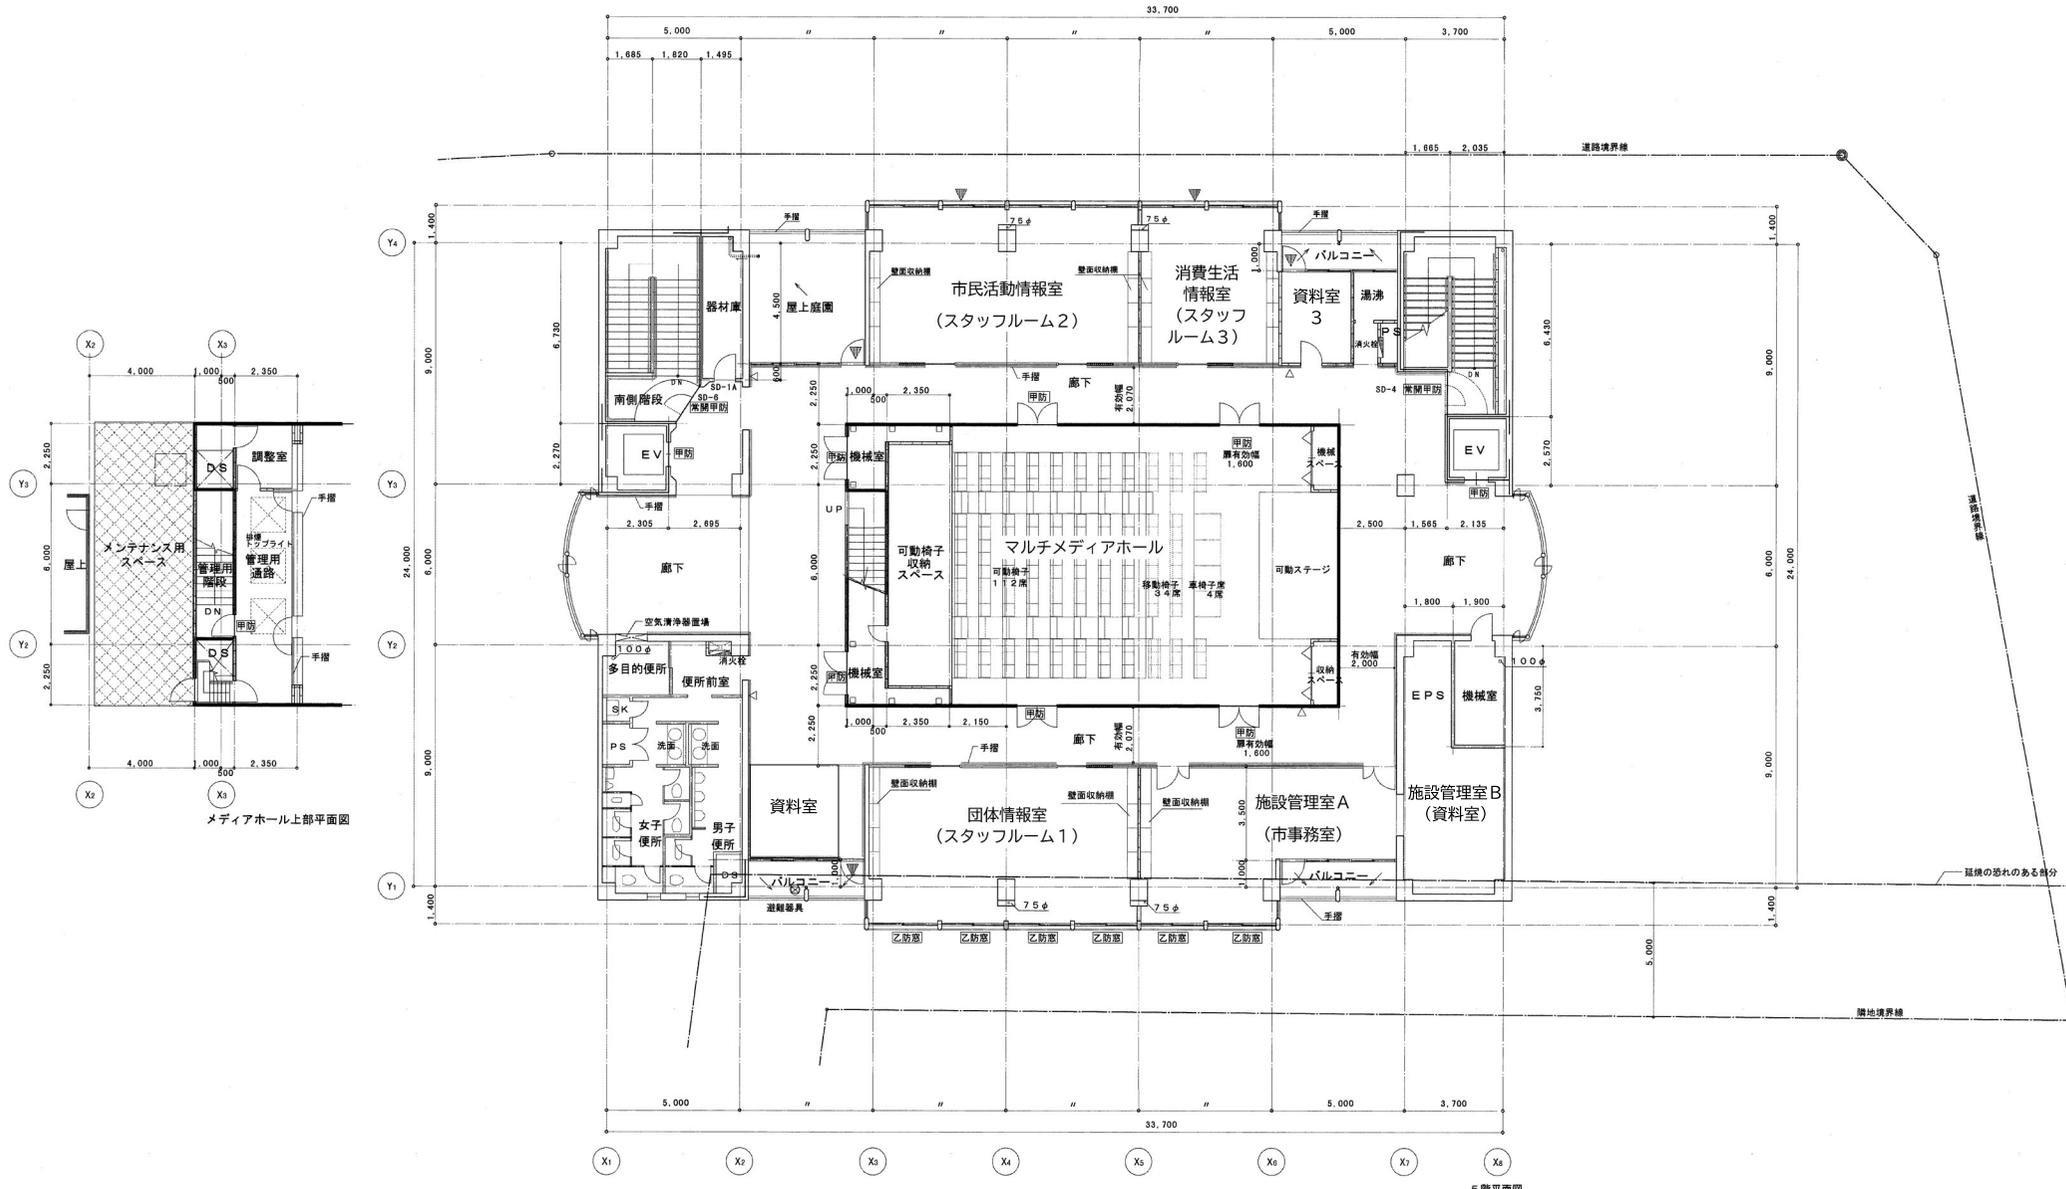

甲防	常時閉鎖式 甲種防火戸	甲防シャッター	煙感連動 甲種防火シャッター
乙防	常時閉鎖式 乙種防火戸		
常開甲防	随時閉鎖式 煙感連動 甲種防火戸	乙防窓	織入りガラス入り乙種防火サッシ
常開乙防	随時閉鎖式 煙感連動 乙種防火戸	乙防ガラス	F D付乙種防火サッシ

非常用出入口及び 出入口に閉る開口部	避難器具	RC壁	防火区画 (甲防)
	消火栓	LGS隠仕切り	防火区画 (乙防)
	消火器	スチールパーティション	
		可動開仕切	

鹿沼市民情報センター  
5階 平面図

