

設 計 書

令和8年度市道0103号線外路肩除草業務委託

鹿沼市 久野 外

工 期 日

令和8年10月30日限り

設 計 概 要

・ 機械除草 A=12, 145 m²

・ 人力除草(伐根) A= 1, 256 m²

・ 寄植剪定(低木) A= 427 m²

検算者

設計者

鹿 沼 市 役 所

(甲-1)

設 計 書

| | 変 更 前 回 実 施 | | | 変 更 今 回 | | |
|---------------|-------------|-----------|--|---------|-----------|--|
| 事業費 | 設計額 | 委 託 価 格 | | 設計額 | 委 託 価 格 | |
| 内 訳 | 設計額 | 消 費 税 | | 設計額 | 消 費 税 | |
| 工事費 | 設計額 | 請 負 委 託 費 | | 設計額 | 請 負 委 託 費 | |
| 本工事費 | 請負額 | 請 負 価 格 | | 請負額 | 請 負 価 格 | |
| 用地費 | 請負額 | 消 費 税 | | 請負額 | 消 費 税 | |
| 補償費 | 請負額 | 請 負 代 金 | | 請負額 | 請 負 代 金 | |
| 委託費 (内消費税相当額) | 請 負 率 | | | 増 減 額 | | |
| 事務費 | 変更理由 | | | | | |

土木工事仕様書

令和8年3月1日適用

I 共通仕様

1. 工事仕様

受注者は、工事内容に応じ、以下の共通仕様書に準拠し施工すること。なお、内容等に疑義が生じた場合は、監督職員と協議するものとする。

(1) 道路工事、河川工事、公園工事及びこれらに類する工事

○栃木県県土整備部発行の土木工事共通仕様書

<http://www.pref.tochigi.lg.jp/h02/h30kyoutuusiyouosyo.html>

(2) 水道工事(導水管、送水管及び配水管)及びこれらに類する工事

○公益社団法人日本水道協会発行の水道工事標準仕様書

○栃木県県土整備部発行の土木工事共通仕様書

<http://www.pref.tochigi.lg.jp/h02/h30kyoutuusiyouosyo.html>

(3) 下水道工事及びこれらに類する工事

○公益社団法人日本下水道協会発行の下水道土木工事必携(案)

○栃木県県土整備部発行の土木工事共通仕様書

<http://www.pref.tochigi.lg.jp/h02/h30kyoutuusiyouosyo.html>

(4) 治山工事、林道工事及びこれらに類する工事

○栃木県環境森林部発行の土木工事共通仕様書

<http://www.pref.tochigi.lg.jp/d08/documents/2020042.html>

○栃木県県土整備部発行の土木工事共通仕様書

<http://www.pref.tochigi.lg.jp/h02/h30kyoutuusiyouosyo.html>

(5) 土地改良工事、農道整備工事及びこれらに類する工事

○栃木県農政部発行の土木工事共通仕様書

<http://www.pref.tochigi.lg.jp/g02/kyotuusiyouosyo2019.html>

○栃木県県土整備部発行の土木工事共通仕様書

<http://www.pref.tochigi.lg.jp/h02/h30kyoutuusiyouosyo.html>

2. 下請業者の選定

受注者は、一次下請業者を選定する際、当該建設業者の社会保険等加入状況を確認のうえ、社会保険等に加入している建設業者を選定しなければならない。なお、二次下請以下の建設業者についても、原則、社会保険等に加入している建設業者を選定すること。

3. 工事看板の設置基準

工事看板の設置基準は、以下の URL を参照すること。

○鹿沼市 HP : <https://www.city.kanuma.tochigi.jp/manage/contents/upload/57d9000a825fd.pdf>

II 特記仕様

1. 工事資料の提出

受注者は、工事資料の作成にあたり、別紙「鹿沼市工事資料一覧表」を参照するとともに、「鹿沼市電子納品運用ガイドライン」を遵守のうえ、成果品を電子納品すること。

2. 法定外労災保険の付保

受注者は、本工事において法定外労災保険に付さなければならない。法定外労災保険とは、業務や通勤に起因した労働者の負傷、疾病、障害、死亡等に対して、労働者災害補償保険法(労災保険法)による労災補償給付とは別に、企業が独自の立場から保障給付の上積みを行うための保険をいう。

3. その他特記事項

別紙のとおり。

鹿沼市工事資料一覧表

※1 1. 提出書類

| No. | 工事資料名 | 500万円未満※4 | 検査資料 | 500万円以上 | 検査資料 | 備考 |
|-----|--|---|------|---------|------|--------------------------|
| 1 | 施工体系図 | △ | △ | △ | △ | 建24の7、建則14の6、仕1-1-1-10 |
| 2 | 施工体制台帳 | △ | △ | △ | △ | 建24の7、建則14の6、仕1-1-1-10 |
| 3 | 再生資源利用・利用促進(実施)書(計画書は施工計画書)、データ※6 | ○※3 | ● | ○ | ● | 仕1-1-1-18、栃木県建設副産物管理基準 |
| 4 | 建設副産物処理承認申請書・同処理調書(産廃処理業者及び収集運搬業者の許可証と契約書写し、処理場等書類と写真添付) | - | - | ○ | ● | 仕1-1-1-18、栃木県建設副産物管理基準 |
| 5 | 設計図書照査表 | △ | △ | ○※2 | ● | 契19、仕1-1-1-3 |
| 6 | 工事履行報告書(工事実施工程表含む):毎月 | - | - | ○ | ● | 契13、仕1-1-1-24 |
| 7 | 工事打合せ簿総括表、工事打合せ簿(指示・協議・通知・承諾・提出・報告・その他) | ○※7 | ● | ○※7 | ● | 契11Ⅱ④ |
| 8 | 確認・立会願・段階確認書(状況写真添付) | - | - | ○ | ● | 契11Ⅱ③、仕3-1-1-6 |
| 9 | 工事写真(電子データ)※8 | ○ | ● | ○ | ● | 契約16、鹿沼市電子納品ガイドライン |
| 10 | 使用材料報告書(承認願)(再生クラッシュラン(RC材)骨材品質確認状況報告書含む) | ○ | ● | ○ | ● | 契15、再生材の利用基準 |
| 11 | 施工計画書(再生資源利用・利用促進計画書含む) | ○※3 | ● | ○ | ● | 仕1-1-1-4、土木工事施工計画書作成の手引き |
| 12 | 施工管理報告書(品質管理、出来形管理) | ○ | ● | ○ | ● | 仕1-1-1-23(出来形・品質) |
| 13 | 台帳関係(舗装・橋梁・照明・標識等)、工事完成図 | 該当がある場合 | | | | 仕1-1-1-19、特記仕様書 |
| 14 | 電子納品成果品(事前協議チェックシート、電子媒体納品書含む) | 電子納品範囲については監督員との協議による | | | | 鹿沼市電子納品ガイドライン |
| 15 | その他 | 監督員が必要と認める資料 | | | | |
| | | ○:作成資料 ●:検査で確認する資料 △:該当する場合に作成する資料(検査で確認) | | | | |

・様式については栃木県土木工事共通仕様書様式集を参照する。

※1 提出書類とは、施工に伴い作成する資料であって、完成時には現場とともに引き渡す書類である。

※2 様式総一3のうち、『栃木県建設工事(変更)請負契約書第19条第1項及び』の記載を削除する。

※3 500万円未満の施工計画書に記載する事項
 1 工事概要
 2 現場組織表
 3 緊急時の施工体制及び対応
 4 再生資源利用・利用促進(計画)書
 5 その他(請負者・発注者が工事施工上必要な事項)

※4 請負額100万円未満の工事資料については、工事写真と出来形のわかる資料とする。(施工計画書等は不要)

※6 建設副産物情報交換システム(COBRIS)を利用して登録した場合は、電子データの提出不要。電子データで提出する場合、国土交通省のホームページより配布している様式(Excel版)で作成する。

※7 「通知」「提出」「報告」「届出」は、電子メールでの提出も可とする。この場合、メール文を印刷することで発議者の押印は省略する。(処理・回答の決裁は必要)提出の頻度は、月に2回程度を標準とし、監督職員との協議により決定する。「指示」「協議」に関する工事打合せ簿は、従来通りの扱いとする。

※8 インデックスプリントは監督員が指示した場合作成する。(省略する場合は、検査時に電子データ(写真等)を確認できる用意をする。)

注)

| | |
|-----|--------------|
| 建 | 建設業法 |
| 建則 | 建設業法施工規則 |
| 廃掃 | 廃棄物処理法 |
| 安 | 労働安全衛生法 |
| 安則 | 労働安全衛生規則 |
| 労基 | 労働基準法 |
| 土指針 | 土木工事安全施工技術指針 |
| 契 | 鹿沼市建設工事請負契約書 |
| 仕 | 栃木県土木工事共通仕様書 |
| 考査 | 考査項目別運用表 |

※5 2. 請負者手持ち資料(検査を受けた年度の翌年から5年間保存)

| No. | 工事資料名 | 検査資料 | 備考 |
|-----|---|----------------------|-------------------|
| 1 | 安全教育実施記録簿(写真添付) | | 仕1-1-1-26 |
| 2 | 産業廃棄物マニフェスト | △ | 廃掃12の3、仕1-1-1-18 |
| 3 | 建退共証紙購入報告書・建退共証紙受払簿 | | 仕1-1-1-40 |
| 4 | 有資格者証写し一覧表(元請け、下請け) | | 安4、安則16 |
| 5 | 新規入場者教育実施記録簿(状況写真添付) | | 安則15 |
| 6 | KY 活動等実施記録簿(状況写真添付) | | 安則24の11 |
| 7 | 重機等の検査証写し及び点検記録簿(自主点検票写真) | | 安則169 |
| 8 | 重機作業における誘導員及び人との分離措置状況写真 | | 安則158 |
| 9 | 作業員名簿(自社・下請) | | 労基107 |
| 10 | 社内パトロール実施記録簿(状況写真添付) | | 考査 |
| 11 | 保安施設記録簿資料 | | 土指針2-2,3 |
| 12 | 山留め、仮締切等の設置後点検記録 | | 安則375 |
| 13 | 足場、支保工等の設置後点検記録 | | 安則567 |
| 14 | 安全協議会等の実施記録簿(状況写真添付) | | 考査 |
| 15 | 各種安全パトロール指摘事項は正報告書 | | 考査 |
| 16 | 舗装切り取りコア等(500㎡未満で異常が認められない場合には不要、確認は納入伝票等で行うものとする。) | △ | 仕1-1-1-23(出来形・品質) |
| 17 | 工事カルテ(請負額500万円以上) | | 仕1-1-1-5 |
| 18 | 交通整理員集計表及び伝票 | △ | 仕1-1-1-23(出来形・品質) |
| 19 | 創意工夫提案資料(状況写真添付) | | 考査 |
| 20 | 各機関等許可証等 | | 仕1-1-1-35 |
| 21 | 地域コミュニケーション、ボランティア活動記録(状況写真添付) | △ | 考査 |
| | | △該当がある場合は(検査で確認する資料) | |

※5 請負者手持ち資料とは、発注者に提出を要しないもの。ただし、施工段階あるいは完成検査時に、必要に応じて確認を求められることがあるもの。(原本・原稿等提示)

特記仕様書（除草業務等）

- ・本業務は通年管理の除草委託となるが、基本的に作業を行う期間は下記の通りとする。

機械除草

年1回刈り : ① 7月30日～ 8月 8日までの間（お盆前）

【市道 0103 号線その 4～5・ア 348 号線の一部・0104 号線（西）・0104 号線（東）の一部・ア 330 号線】

年2回刈り : ① 契約日より 7月18日までの間

② 9月22日～10月 3日までの間

【市道 0103 号線その 1～3・ア 348 号線の一部・ア 342 号線・ア 017 号線・キ 017 号線・0104 号線（東）の一部】

人力除草

年1回刈り : ① 7月30日～ 8月 8日までの間（お盆前）

【市道 0104 号線（西）の一部】

年2回刈り : ① 契約日より 7月18日までの間

② 9月22日～10月 3日までの間

【市道 0104 号線（西）の一部・0104 号線（東）】

- ・監督員が必要と認めるときは、その指示により適宜除草等の管理を行うこと。
- ・集積の際、ゴミ等の異物が入らぬよう十分注意すること。

様式－1

公表単価一覧表

業務名：令和8年度市道0103号線外路肩除草業務委託

| 名称 | 形状・寸法 | 単位 | 単価（円） | 適用区分 | | | 摘要 |
|---------|-------|----|--------|------|---|---|-----------------|
| | | | | 機 | 労 | 材 | |
| 処分費(草木) | | t | 27,200 | | | | 鹿沼市環境クリーンセンター持込 |
| | | | | | | | |
| | | | | | | | |
（備考）

- 1 本表に記載されている単価は、見積り若しくは特別調査により決定したものである。
- 2 適用区分に○印があるものは、次の価格を示す。「機」は機械器具等の損料または賃料、「労」は労務費、「材」は材料費。

総括情報表

| | | | |
|--|--|-------|--|
| 事務所 設計書名 変更回数 適用単価区分 適用単価地区 単価適用日 諸経費体系 ファイル名 | 05 鹿沼市 実施設計書 当初 08-05007365465-40 0 機械除草・人力除草・寄植（低木）剪定・処分 1 実施単価 21 鹿 沼土木事務所管内 0-080410(0) 1 一般公共 | | |
| | 当 世 代 | 前 世 代 | |
| 前払率 工種 現場環境改善費 市街地補正区分 交通規制区分 ゼロ債務工事に係る補正 週休二日補正区分 契約保証方法 ICT間接費率補正の有無 消費税等の率 | 前金払不可 13 道路維持工事 00 計上しない 12 市街地以外 03 一般交通影響なし 01 補正なし 01 補正なし 03 補正なし 01 補正なし 06 10%適用 | | |
| | | | |

本工事費

内訳表

| 費目・工種・施工名称など | 数 | 量 | 単 | 位 | 単 | 価 | 金 | 額 | 備 | 考 |
|---|-----|---|---|---|---|---|---|---|-------------|----------------|
| **本 工 事** | | | | | | | | | X1000 | |
| 道路維持 | | | | | | | | | Y0SZZ | |
| 植栽維持工 | | | | | 1 | 式 | | | Y0R56 | |
| 樹木・芝生管理工 | | | | | 1 | 式 | | | Y0R56200 | |
| 寄植せんだ | | | | | 1 | 式 | | | Y0R56200632 | |
| 道路植栽工 寄植せんだ 低木 施工規模 100～1000m ² 未満 | 427 | | | | m | 2 | | | SF371 0 | |
| 除草工 | | | | | 1 | 式 | | | Y0R57 | 施工 第0-0001号内訳表 |
| 道路除草工 | | | | | 1 | 式 | | | Y0R57200 | |
| 道路除草（複合） | | | | | 1 | 式 | | | Y0R57200C54 | |

* 本工事費 *

内訳表

| 費目・工種・施工名称など | 数 量 | 単 位 | 単 価 | 金 額 | 備 考 |
|--|--------|----------------|-----|-----|----------------|
| 機械除草（肩掛式）・集草・積込運搬 飛び石防護あり | | | | | SZD530 0 |
| 全ての費用 | 12,145 | m ² | | | 施工 第0-0002号内訳表 |
| 道路植栽工 抜根除草 植込み地 施工規模 1000m ² 以上 | | | | | SF391 0 |
| | 1,256 | m ² | | | 施工 第0-0003号内訳表 |
| 除草処分 | | | | | YOR57200C58 |
| | | 1式 | | | |
| 処分費 その他 | | | | | S0022 0 |
| | 13 | t | | | 施工 第0-0004号内訳表 |
| | | | | | |
| | | | | | |
| | | | | | |
| | | | | | |
| | | | | | |
| | | | | | |

* 本工事費 *

内訳表

| 費目・工種・施工名称など | 数 | 量 | 単 位 | 単 価 | 金 額 | 備 考 |
|--------------|---|---|-----|-----|-----|-----|
| **直接工事費** | | | | | | |
| うち材料費 | | | 1 式 | | | |
| うち労務費 | | | 1 式 | | | |
| 共通仮設費 (率分) | | | 1 式 | | | |
| **共通仮設費計** | | | | | | |
| **純工事費** | | | | | | |
| 現場管理費 | | | 1 式 | | | |
| うち法定福利費事業主分 | | | 1 式 | | | |
| うち建退共制度の掛金 | | | 1 式 | | | |

* 本工事費 *

内訳表

| 費目・工種・施工名称など | 数 | 量 | 単 位 | 単 価 | 金 額 | 備 考 |
|---------------|---|---|-----|-----|-----|-----|
| ** 工事原価 ** | | | | | | |
| うち安全衛生経費 | | | 1 式 | | | |
| 一般管理費等 | | | 1 式 | | | |
| ** 一般管理費等計 ** | | | | | | |
| ** 工事価格 ** | | | | | | |
| ** 工事価格計 ** | | | | | | |
| 消費税・地方消費税額 | | | 1 式 | | | |
| ** 請負工事費 ** | | | | | | |
| | | | | | | |

施工内訳表

施工 第0-0002号内訳表

SZD530

機械除草（肩掛式）・集草・積込運搬

飛び石防護あり

全ての費用

1

m 2 当り

機械構成比： 労務構成比： 材料構成比： 市場単価構成比： 標準単価：

| 代表機 労 材 規 格 | 構成比 | 単 価 | 代 表 機 労 材 規 格(東京地区) | 単価(東京地区) | 備 考 |
|-----------------------|-----|-----|-----------------------|----------|-------|
| ダンプトラック [オンロード・ディーゼル] | | | ダンプトラック [オンロード・ディーゼル] | | MA401 |
| 草刈機 [肩掛式] | | | 草刈機 [肩掛式] | | MD307 |
| 普通作業員 | | | 普通作業員 | | RA010 |
| 特殊作業員 | | | 特殊作業員 | | RA005 |
| 土木一般世話役 | | | 土木一般世話役 | | RA125 |
| 運転手 (一般) | | | 運転手 (一般) | | RA075 |

施工内訳表

全ての費用

市場単価構成比：

標準単価：

材料構成比：

労務構成比：

機械構成比：

| 代表機材規格 | 構成比 | 単価 | 代表機材規格(東京地区) | 単価(東京地区) | 備考 |
|---------|-----|----|---------------|----------|-------|
| その他(労務) | | | その他(労務) | | ER009 |
| 軽油 | | | 軽油 パトロール給油 | | TSX24 |
| 積算単価 | | | 積算単価 | | EP001 |
| 小計 | | | | | |
| | | | | | |
| | | | | | |

入力データ一覧表


| コード | 名称・規格など | 数量／ 単位 | 単価 金額 | 条件 条件名 値称 |
|-------------|------------------------------|--------------------------|----------|---|
| X1000 | **本工事** | | | |
| Y0SZZ | 道路維持 | 1式 | | |
| Y0R56 | 植栽維持工 | 1式 | | |
| Y0R56200 | 樹木・芝生管理工 | 1式 | | |
| Y0R56200632 | 寄植せん定 | 1式 | | |
| SF371 | 道路植栽工 寄植せん定 低木 | 427 m ² | | A=1, B=2, C=3, D=1, E=1 A=低木, B=施工規模 100~1000m ² 未満, C=《条件不要》, D=夜間作業(20時~6時)なし, E=供用区間 歩道 |
| Y0R57 | 除草工 | 1式 | | |
| Y0R57200 | 道路除草工 | 1式 | | |
| Y0R57200C54 | 道路除草(複合) | 1式 | | |
| SZD530 | 機械除草(肩掛式)・集草・積込運搬 飛び石防護あり | 12,145 m ² | | A=1, B=1, C=2, E=1, F=1 A=飛び石防護あり, C=6.5km超11.5km以下, E=豪雪割増 工種条件と 同じ, F=全ての費用 |
| SF391 | 道路植栽工 抜根除草 植込み地 | 1,256 m ² | | A=1, B=1, C=1, D=1, E=1 A=植込み地, B=施工規模 1000m ² 以上, C=時間的制約なし, D= 夜間作業(20時~6時)なし, E=供用区間 歩道 |
| Y0R57200C58 | 除草処分 | 1式 | | |
| S0022 | 処分費 その他 | 13 t | | A=4 A=その他(B条件で単価入力) |
| G0000 | **直接工事費** | | | |
| Z0051 | うち材料費 | 1式 | | |

入力データ一覧表

| コード | 名称・規格など | 数量/ 単位 | 単価 金額 | 条 件 名 | 値 称 |
|-------|-------------|-----------|----------|-------------|--------|
| Z0052 | うち労務費 | 1式 | | | |
| Z0050 | 共通仮設費（率分） | 1式 | | | |
| G1000 | **共通仮設費計** | | | | |
| G2000 | **純工事費** | | | | |
| Z0020 | 現場管理費 | 1式 | | | |
| Z0056 | うち法定福利費事業主分 | 1式 | | | |
| Z0057 | うち建退共制度の掛金 | 1式 | | | |
| G4000 | **工事原価** | | | | |
| Z0058 | うち安全衛生経費 | 1式 | | | |
| Z0030 | 一般管理費等 | 1式 | | | |
| G3200 | **一般管理費等計** | | | | |
| G4800 | **工事価格** | | | | |
| G4500 | **工事価格計** | | | | |
| Z0039 | 消費税・地方消費税額 | 1式 | | | |
| G4900 | **請負工事費** | | | | |
| | | | | | |
| | | | | | |
| | | | | | |

数量計算書


| 工種 | 路線名 | 計算式 | 面積 | 回数 | 数量 | 設計数量 単位 | 備考 | |
|-------------------------|---|--|---------|----------|----------------------|-----------------------|--------------------|--|
| ＜機械除草＞ | ① 市道0103号線 (久野) | その1～3 $529.7*1.5+545.9*1.3+100*0.3+(2.9*100/2)*2$ | 1824.22 | 2 | 3,648.44 | 4,234 m ² | | |
| | | その4 $(9.8+4.0)/2*45$ | 310.50 | 1 | 310.50 | | | |
| | | その5 $1.3*28+(1.5+3.5)*89/2+2.7*6$ | 275.10 | 1 | 275.10 | | | |
| | | | 小計 | | | 4,234.04 | | |
| | ② 市道7348号線 (向寺橋上流左岸) | $(53.97+175.61+124.16+35.56+((2.8+4.2)*67/2)+(4.2*7.3)+((4.5+7)*94/2)$ | 1194.96 | 1 | 1,194.96 | 1,566 m ² | | |
| | | 123.8*1.5 | 185.70 | 2 | 371.40 | | | |
| | | | 小計 | | | 1,566.36 | | |
| | ③ 市道7342号線 (向寺橋下流左岸) | 258.5*1.5 | 387.75 | 2 | 775.50 | 776 m ² | | |
| | ④ 市道ア017号線 (清瀬橋上流右岸) | $200*3+100*2+((2+3)*100/2)$ | 1050.00 | 2 | 2,100.00 | 2,100 m ² | | |
| ⑤ 市道キ017号線 (深程) | 1212.7 | 1212.70 | 2 | 2,425.40 | 2,425 m ² | | | |
| ⑥ 市道0104号線 (西) (口栗野) | $((7.8+10)*2/2)+((27+29)*2/2)$ | 73.80 | 1 | 73.80 | 74 m ² | | | |
| ⑦ 市道0104号線 (東) (口栗野) | 90*1.3 | 117.00 | 1 | 117.00 | 303 m ² | | | |
| | $1*28.5+1.6*28.5+0.8*13+(0.8+0.5)/2*13$ | 92.95 | 2 | 185.90 | | | | |
| | | 小計 | | | 302.90 | | | |
| ⑧ 市道ア330号線 (口栗野) | 229.78+261.12+148+27.93 | 666.83 | 1 | 666.83 | 667 m ² | | | |
| | 合計 | | | | | 12,145 m ² | | |
| ＜人力除草＞ | ⑥ 市道0104号線 (西) (口栗野) | 61.79 | 61.79 | 2 | 123.58 | 245 m ² | | |
| | | 121.22 | 121.22 | 1 | 121.22 | | | |
| | | 小計 | | | | 244.80 | | |
| ⑦ 市道0104号線 (東) (口栗野) | $37.29+178.1+266.55+23.76$ | 505.70 | 2 | 1,011.40 | 1,011 m ² | | | |
| | 合計 | | | | | 1,256 m ² | | |
| ＜低木剪定＞ | ⑥ 市道0104号線 (西) (口栗野) | 53.64+86.42 | 140.06 | 1 | 140.06 | 140 m ² | | |
| | ⑦ 市道0104号線 (東) (口栗野) | 25.5+101.85+147.56+11.88 | 286.79 | 1 | 286.79 | 287 m ² | | |
| | | 合計 | | | | | 427 m ² | |
| ＜処理費＞ | 鹿沼市環境クリーンセンター | | | | 13.00 | 13 t | | |

平面図 ①-1
市道0103号線外路肩除草業務委託
除草実施箇所： 




②市道ア348号線
機械除草 A=1,381㎡

①市道0103号線その1
機械除草 A=1,824㎡の一部

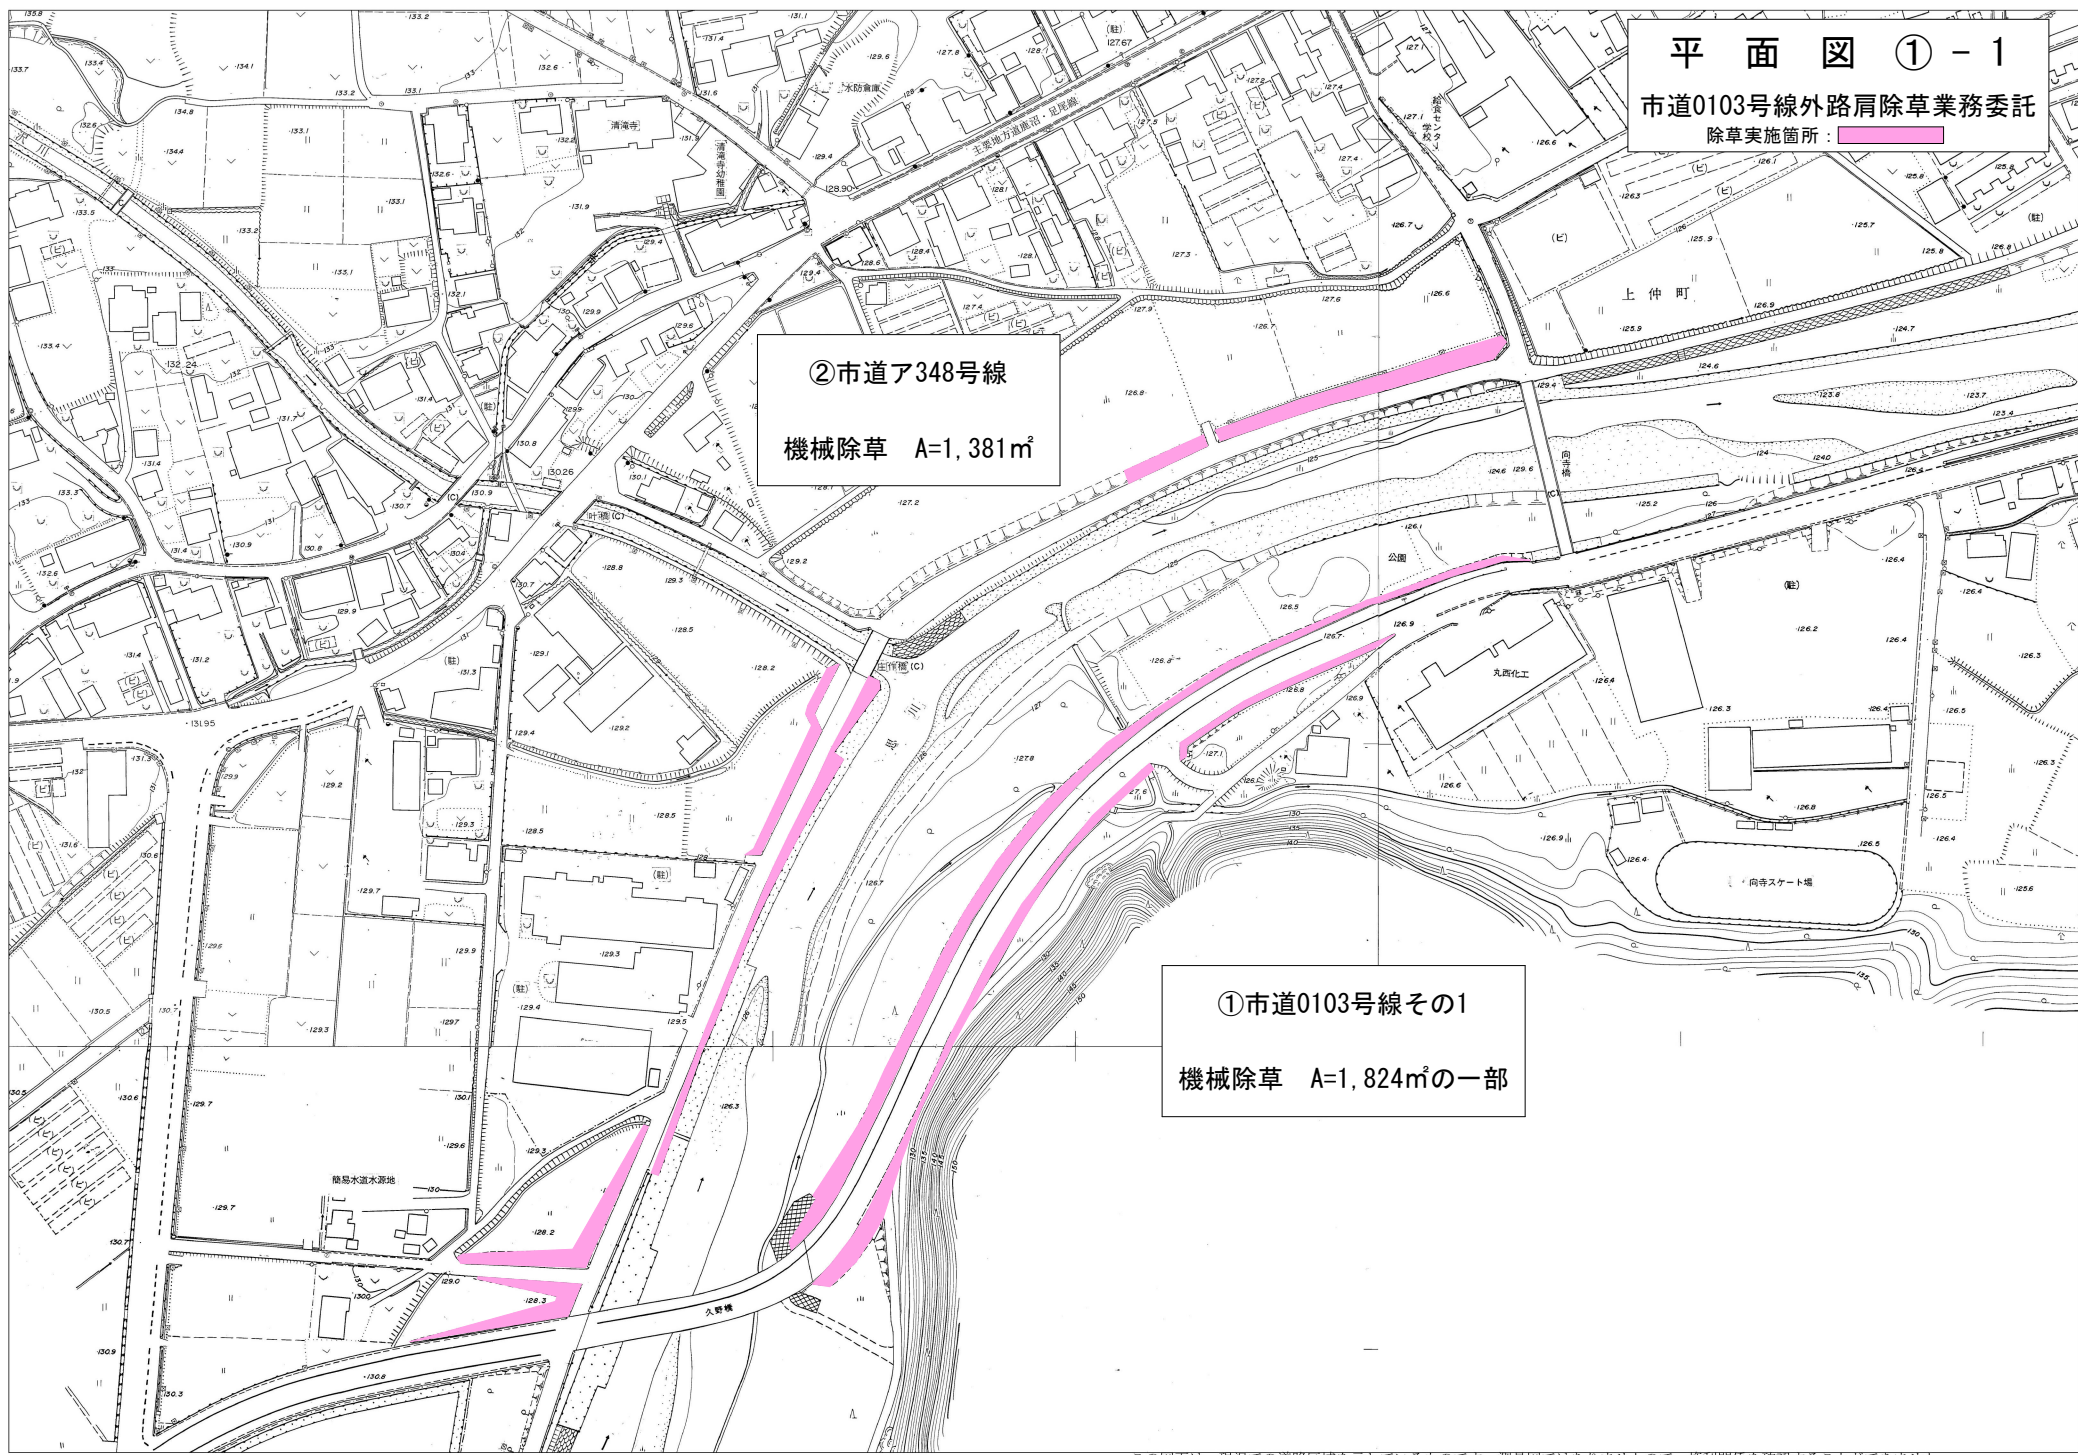


平面図 ① - 2
市道0103号線外路肩除草業務委託
除草実施箇所:

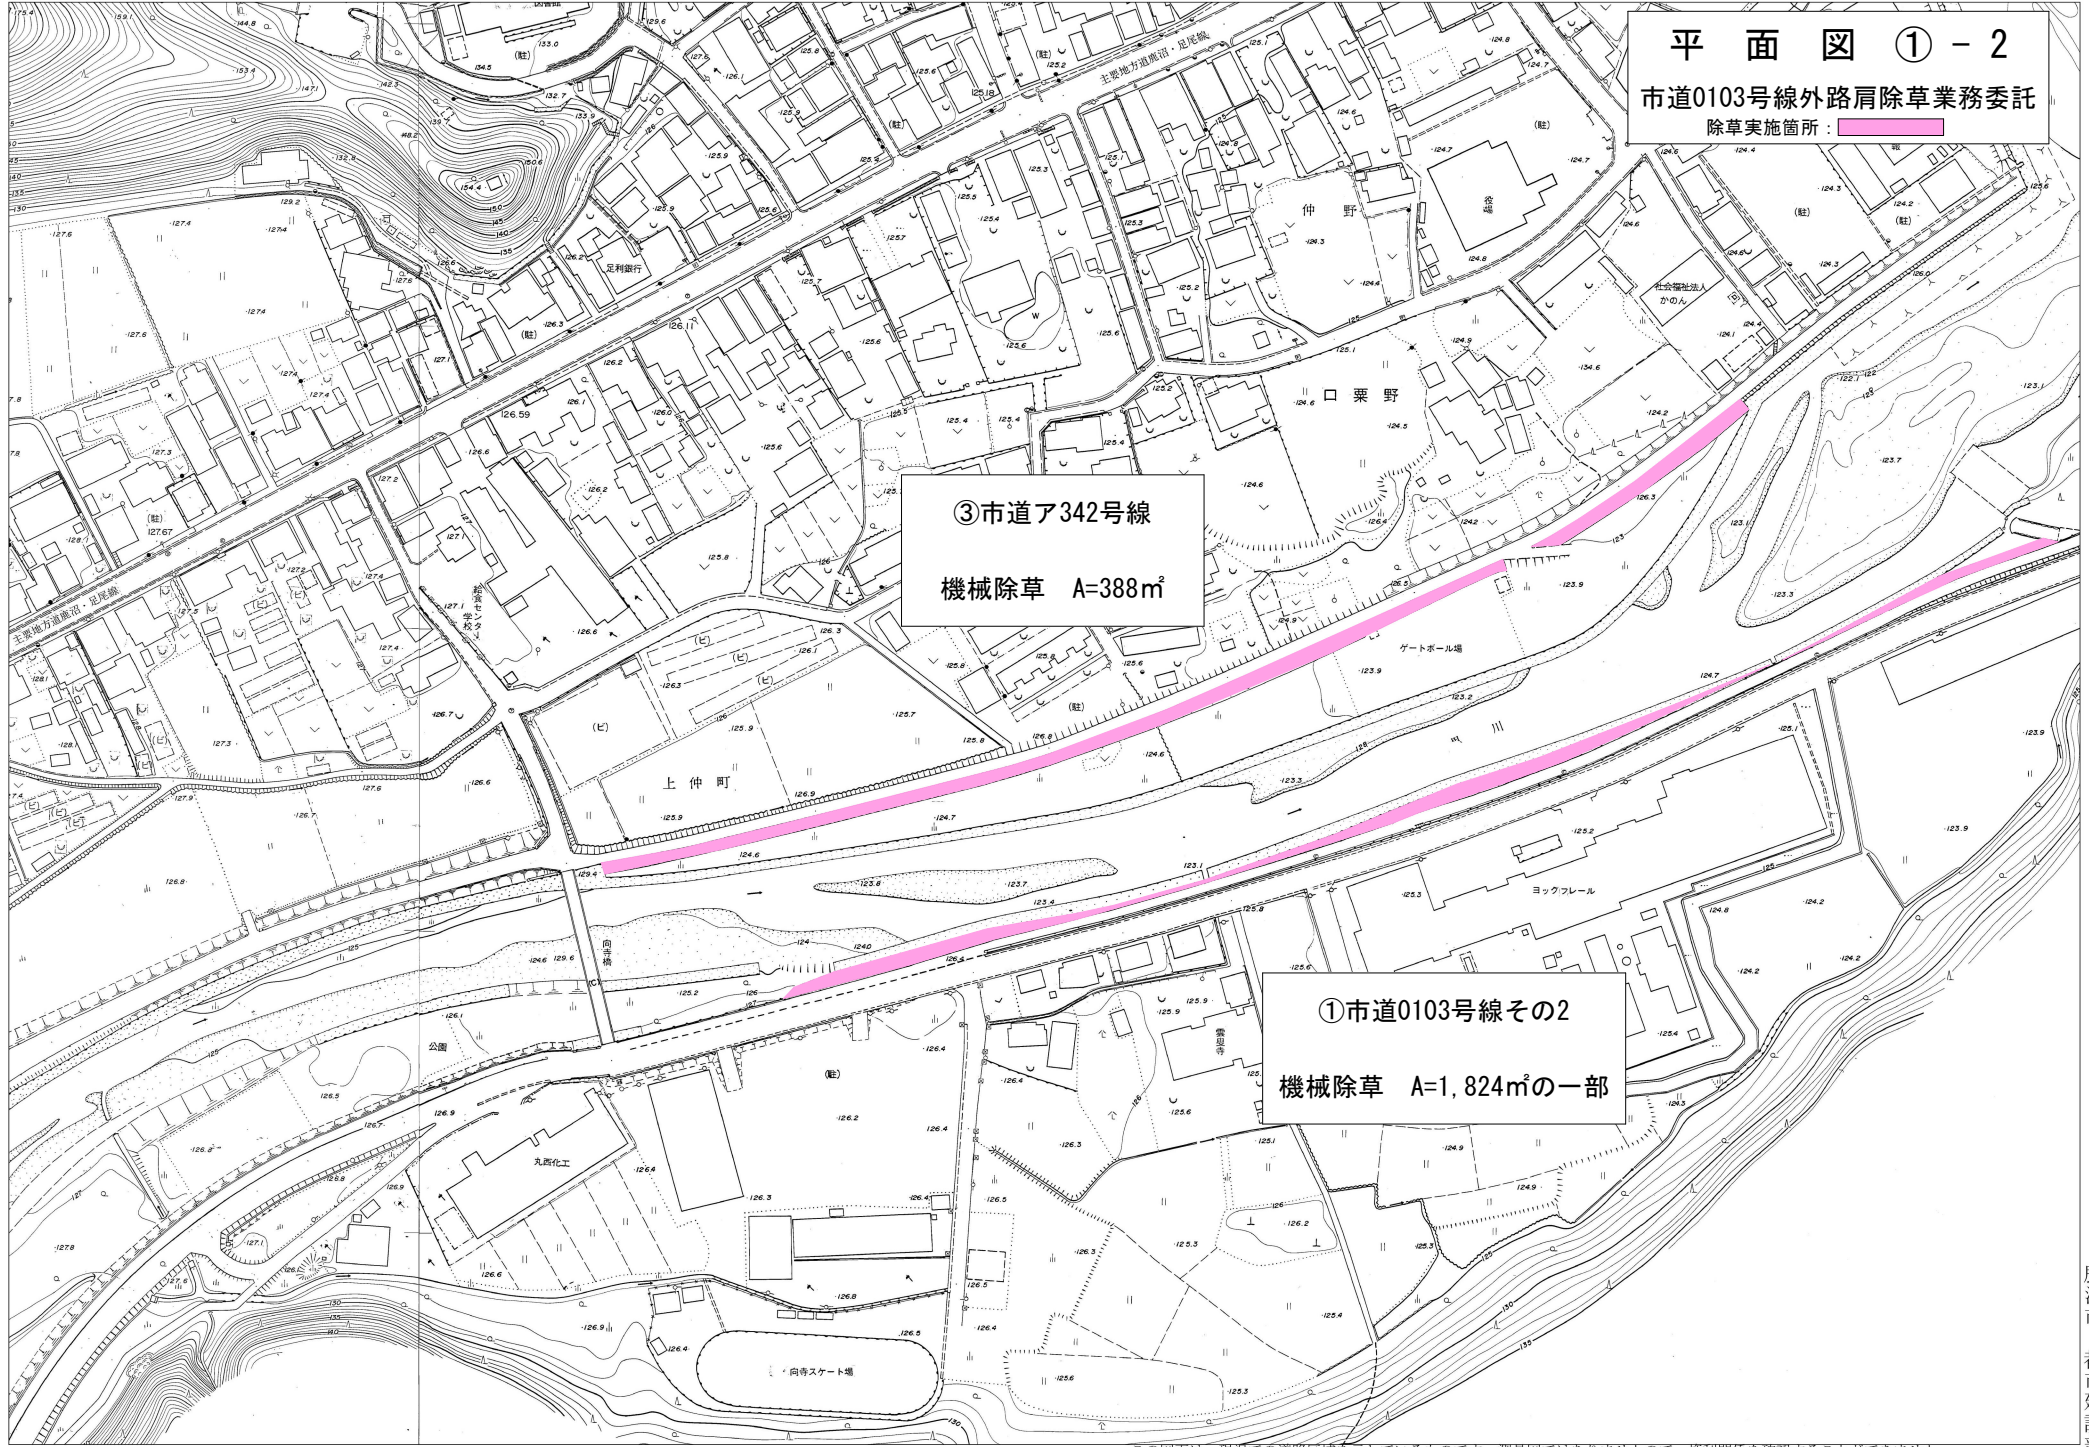


③市道ア342号線
機械除草 A=388m²

①市道0103号線その2
機械除草 A=1,824m²の一部

平面図 ① - 3
市道0103号線外路肩除草業務委託
除草実施箇所： 



①市道0103号線その3
機械除草 A=1,824㎡の一部

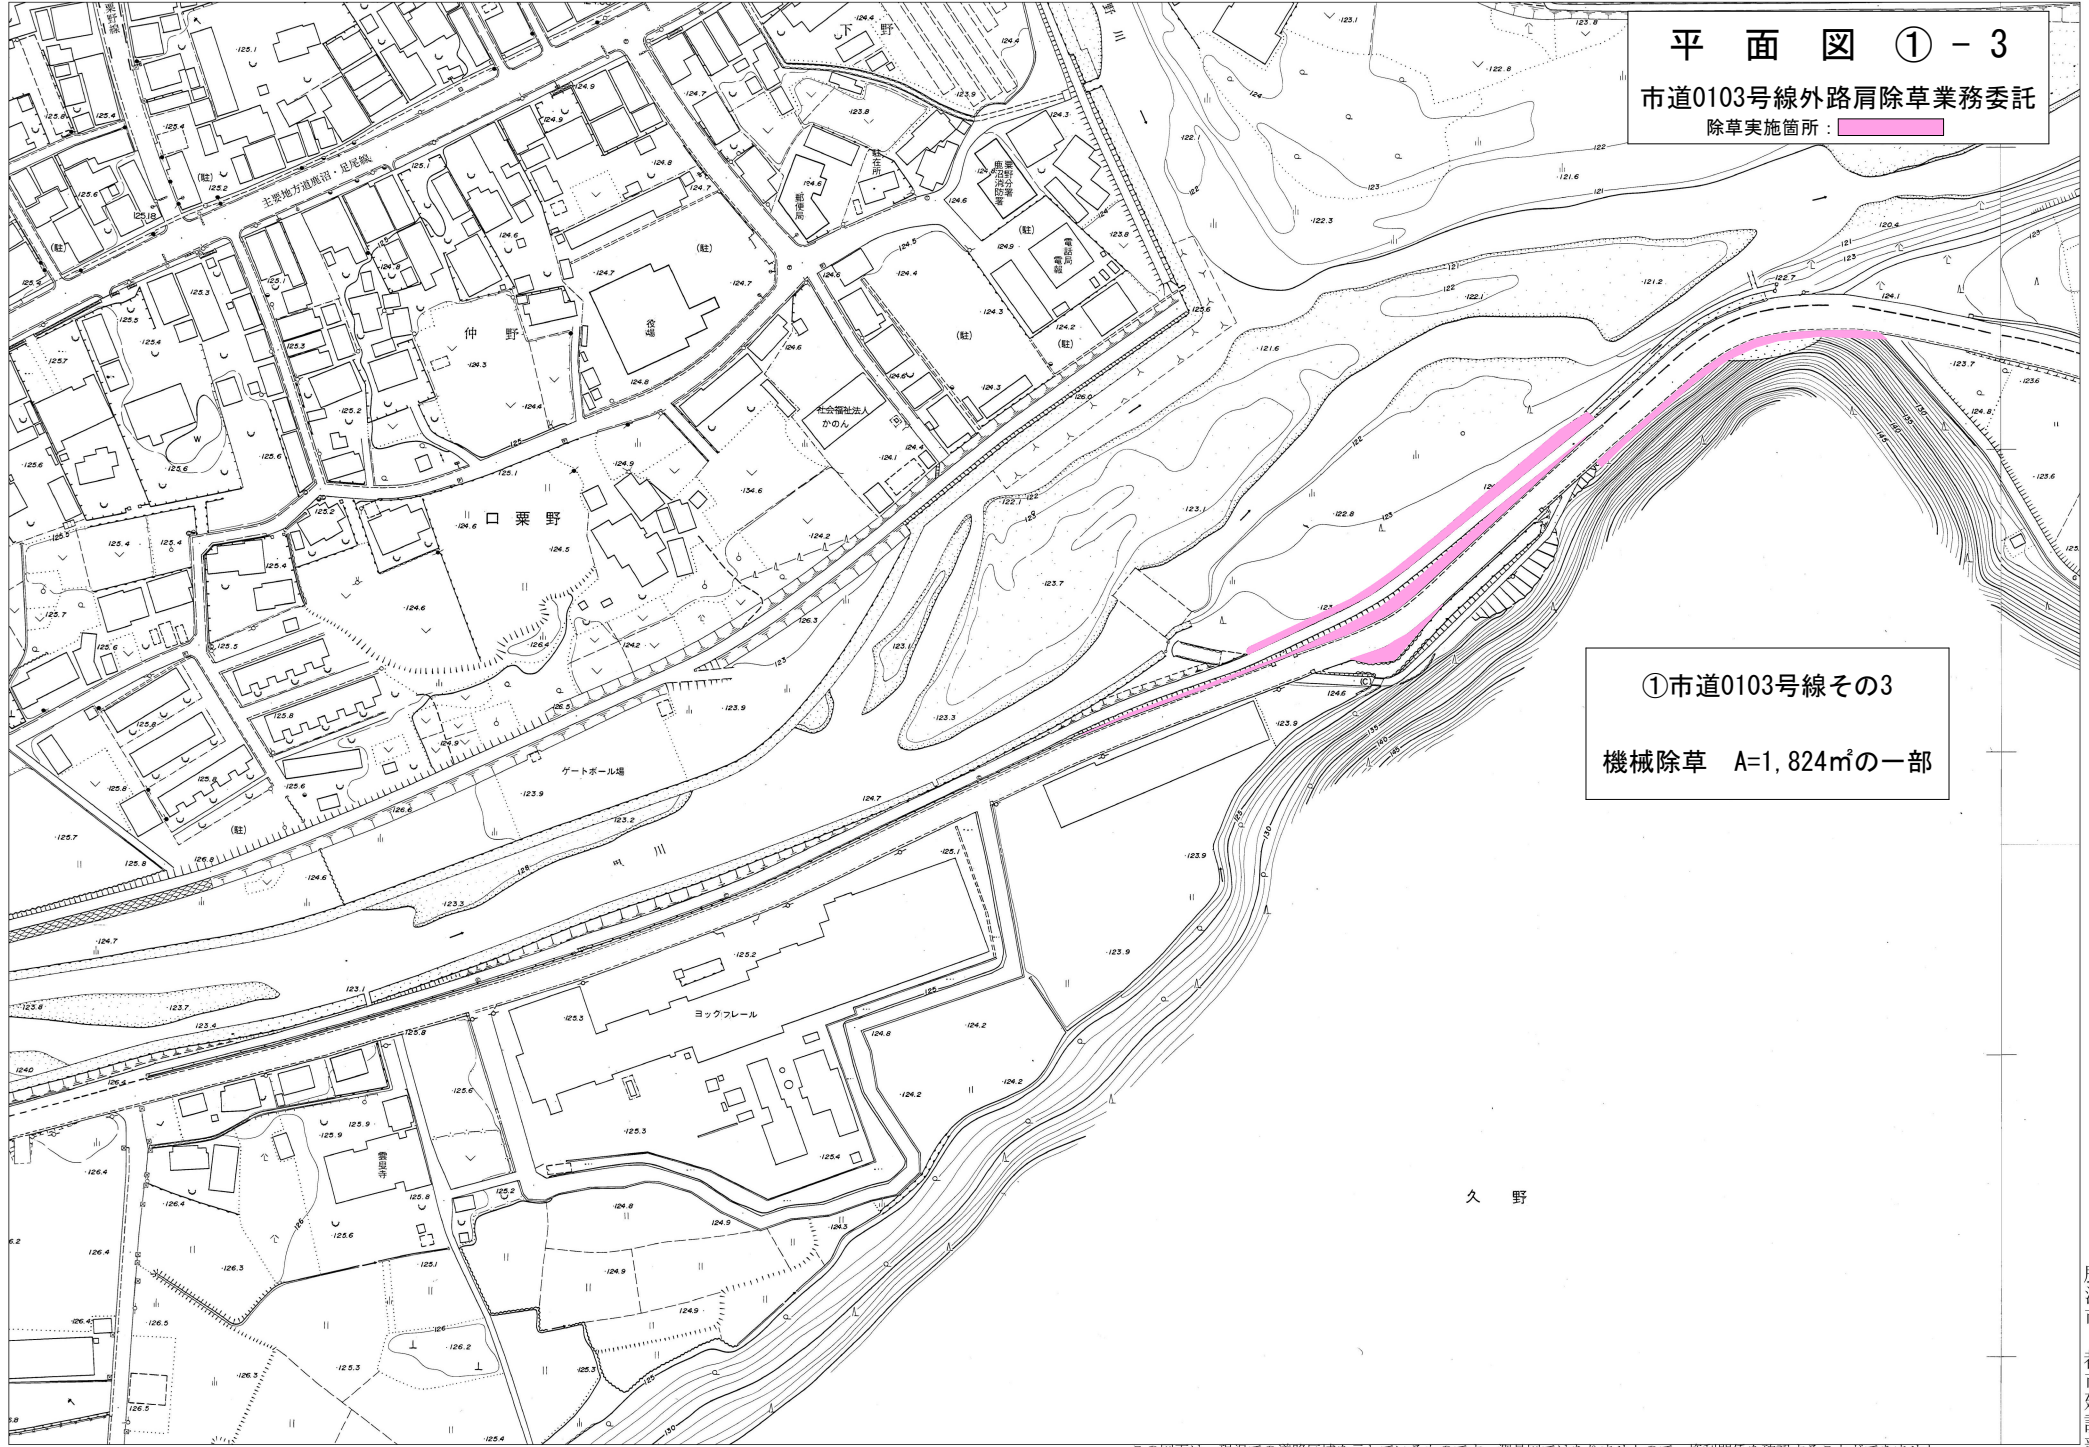

出力年月日：令和7年4月1日

0 1:2500 150m

この図面は、現況での道路区域を示しているものです。測量図ではありませんので、権利関係を確認することができません。また現況が変わっているところもありますので、現地を確認してください。


鹿沼市 都市建設部

平面図 ① - 4
 市道0103号線外路肩除草業務委託
 除草実施箇所：



①市道0103号線その4
 機械除草 A=311m²

①市道0103号線その5
 機械除草 A=275m²

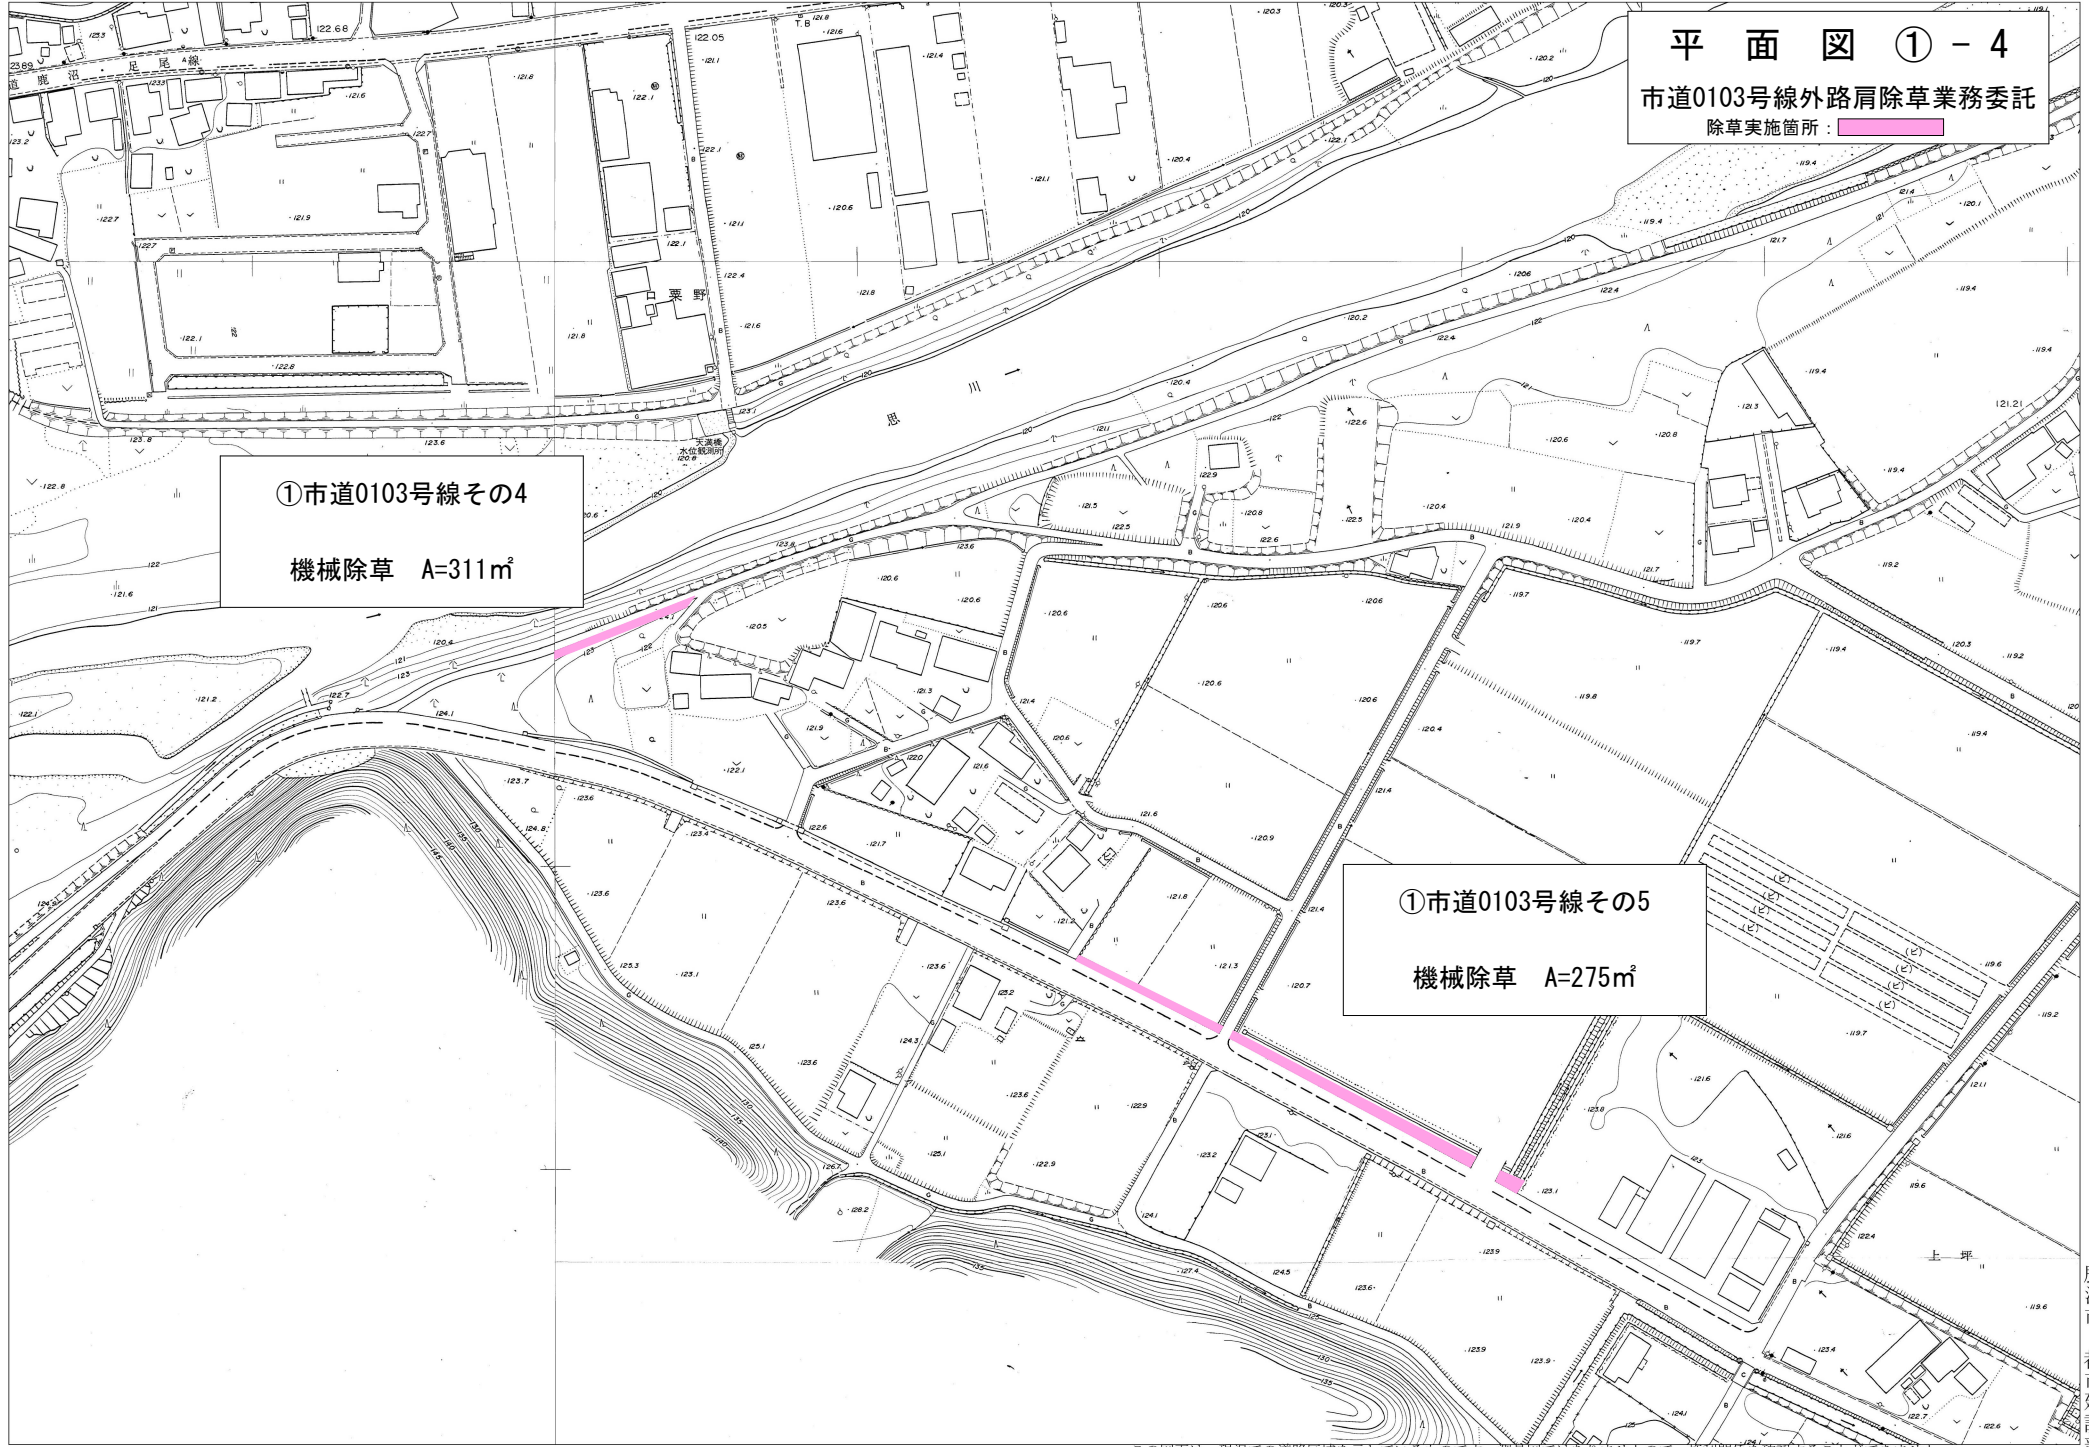


平面図②

市道0103号線外路肩除草業務委託

除草実施箇所：



④市道ア017号線
機械除草 A=1,050m²

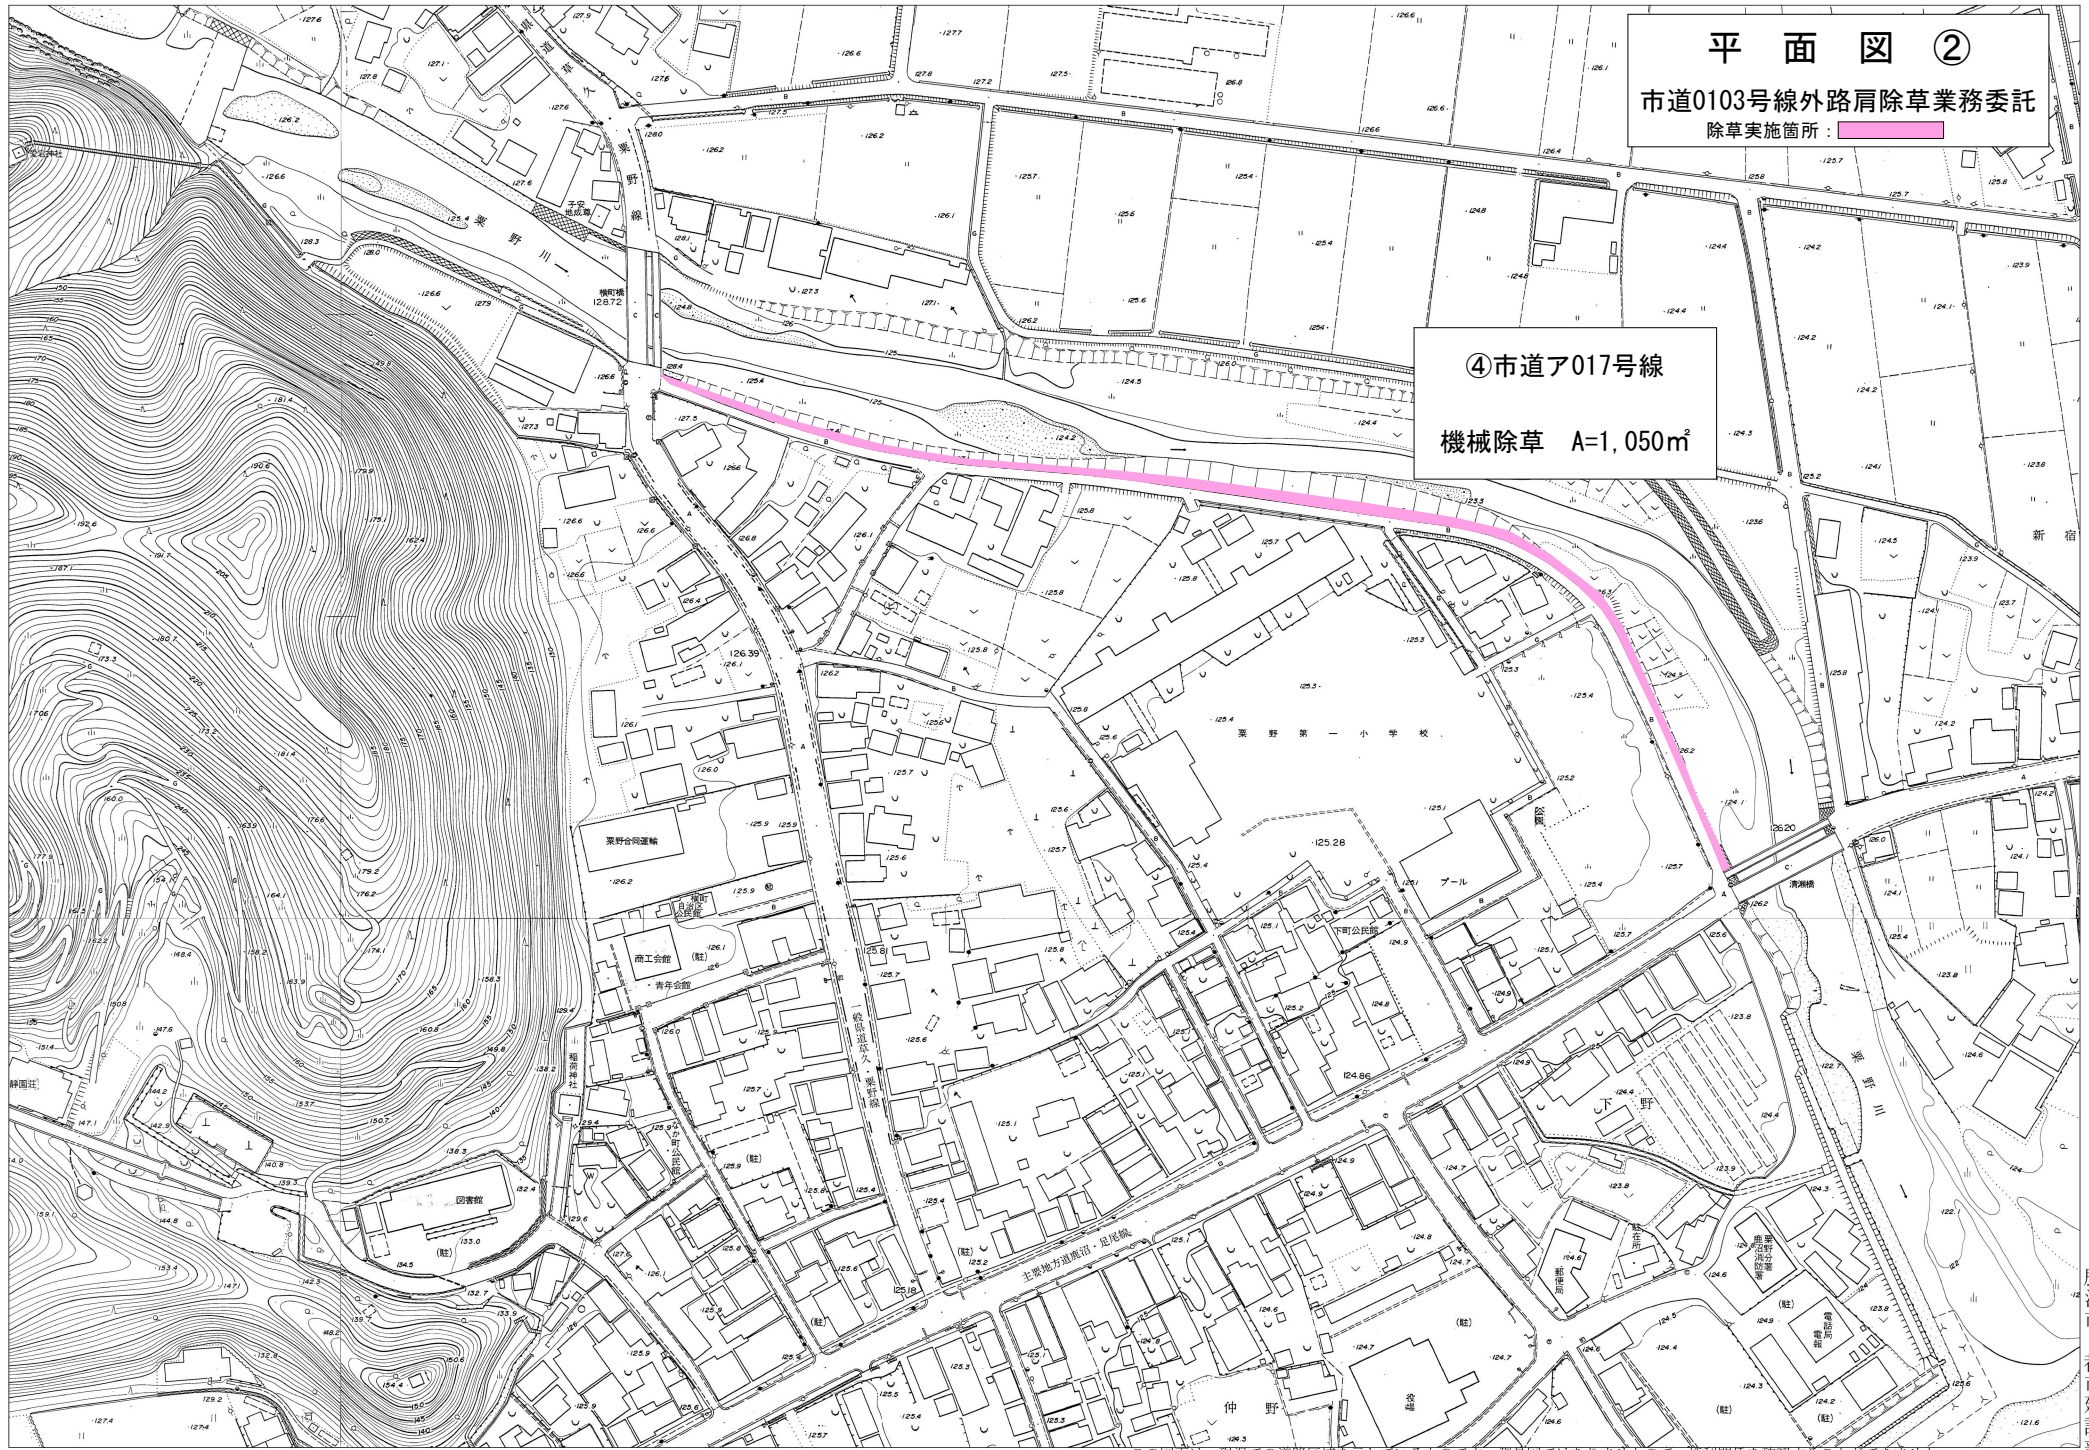


出力年月日: 令和7年4月1日

0 1:2500 150m

この図面は、現状での道路区画を示しているものです。測量図ではありませんので、権利関係を確認することができません。また現況が変わっているところもありますので、現地を確認してください。

鹿沼市
都市建設部

平面図③
市道0103号線外路肩除草業務委託
除草実施箇所：

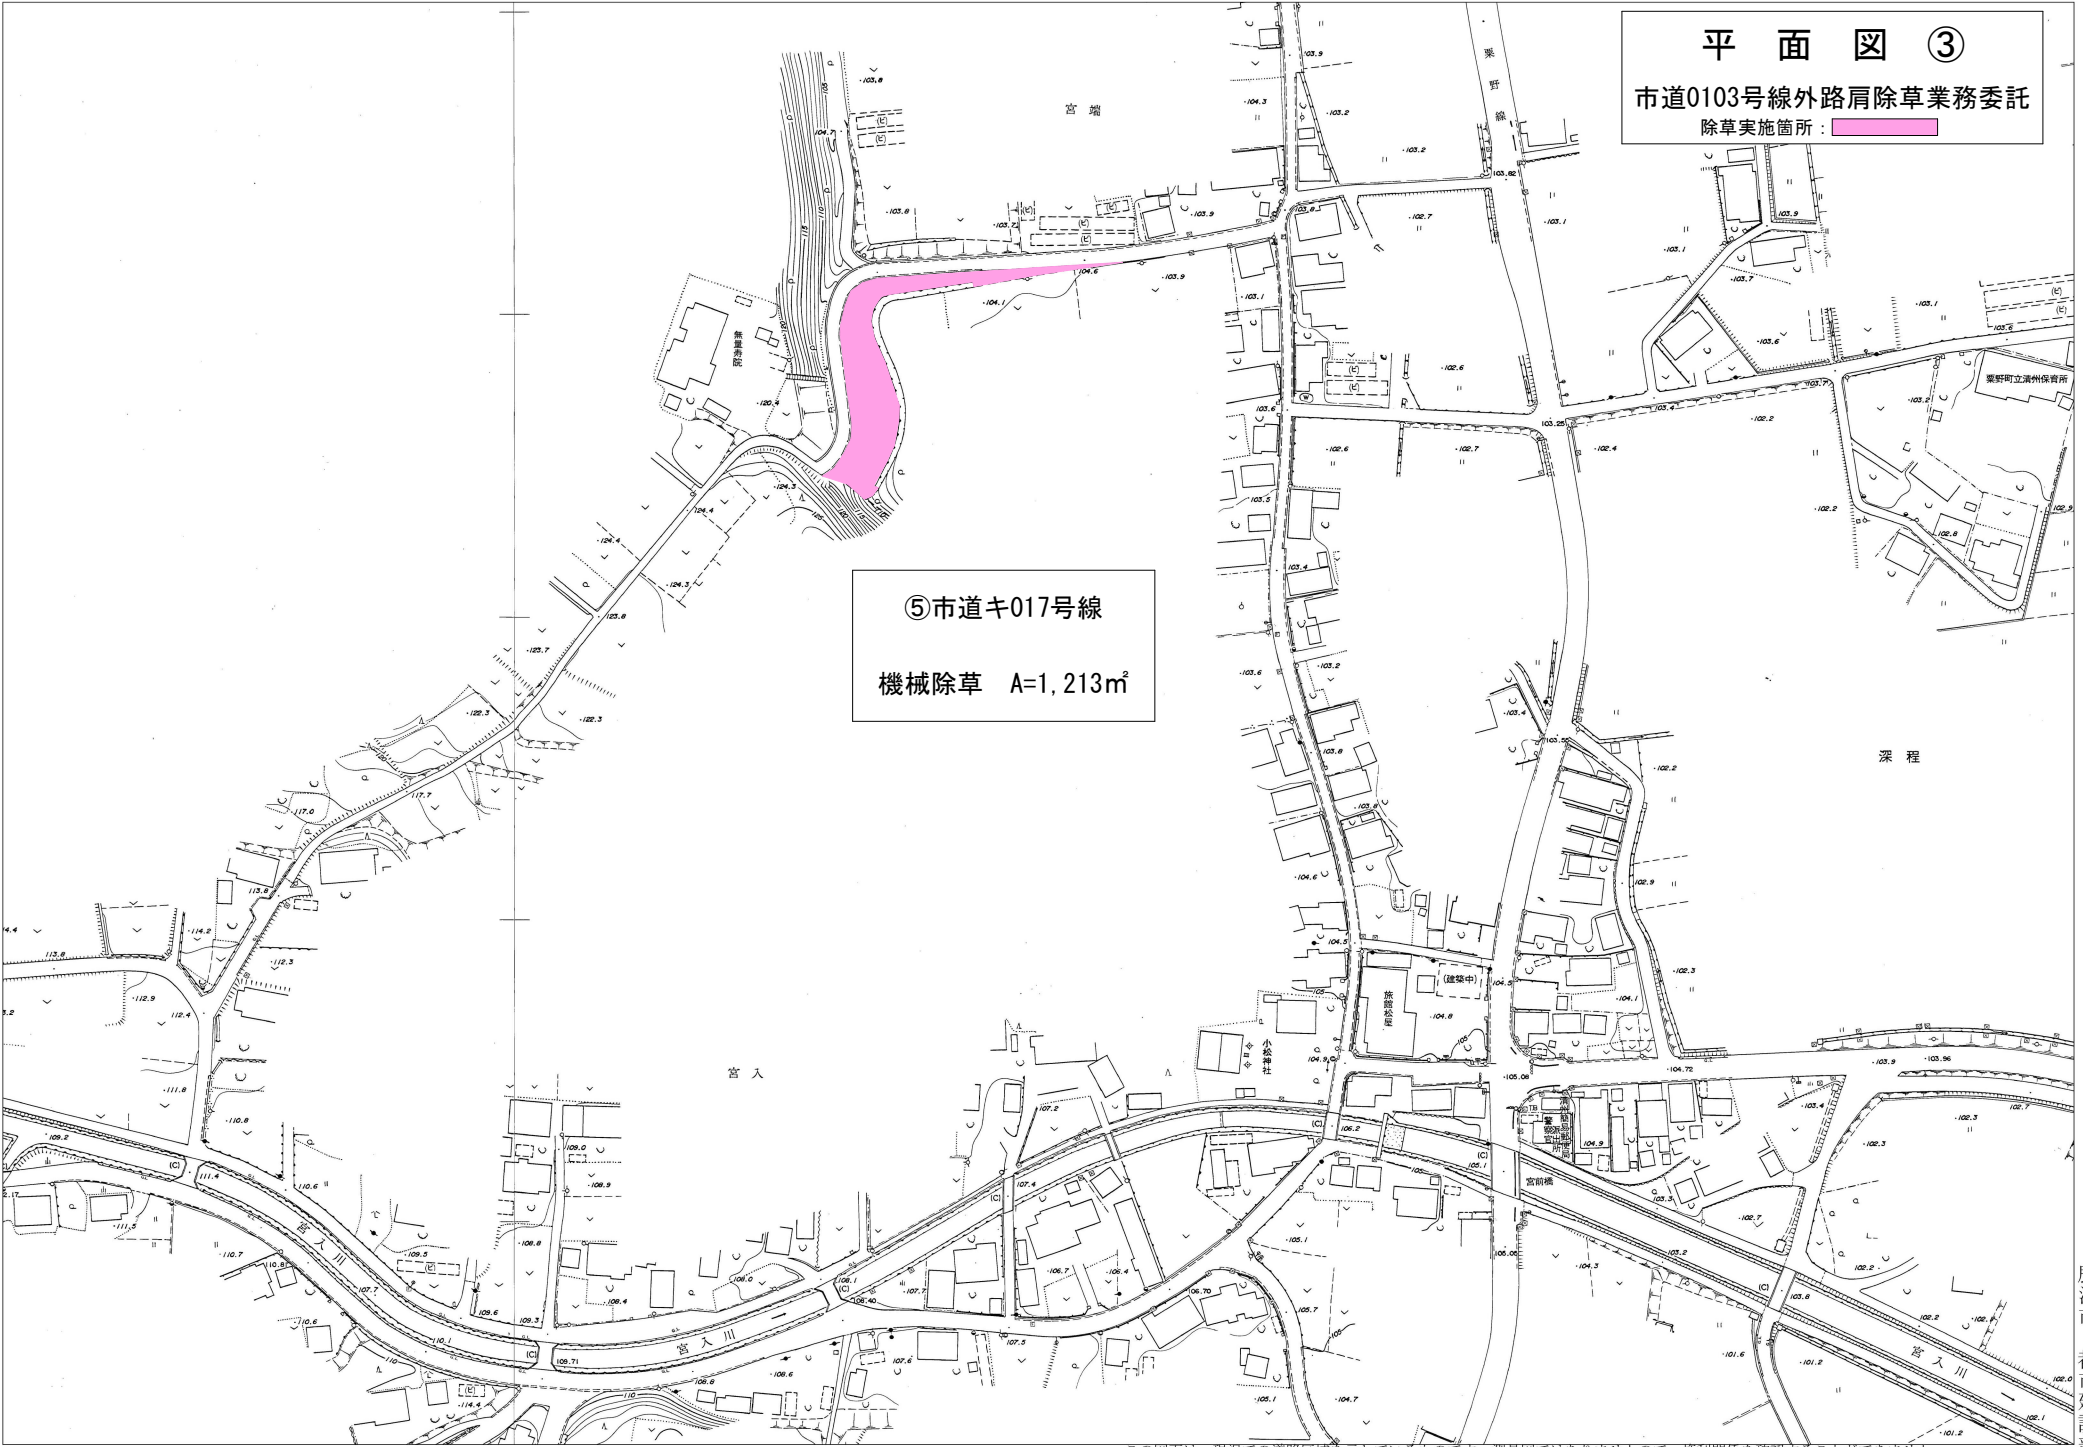

⑤市道キ017号線
機械除草 A=1,213m²

深程

宮入

0 1:2500 150m


出力年月日:令和7年4月1日

この図面は、現況での道路区域を示しているものです。測量図ではありませんので、権利関係を確認することができません。また現況が変わっているところもありますので、現地を確認してください。

鹿沼市 都市建設部

平面図④

市道0103号線外路肩除草業務委託
除草実施箇所：

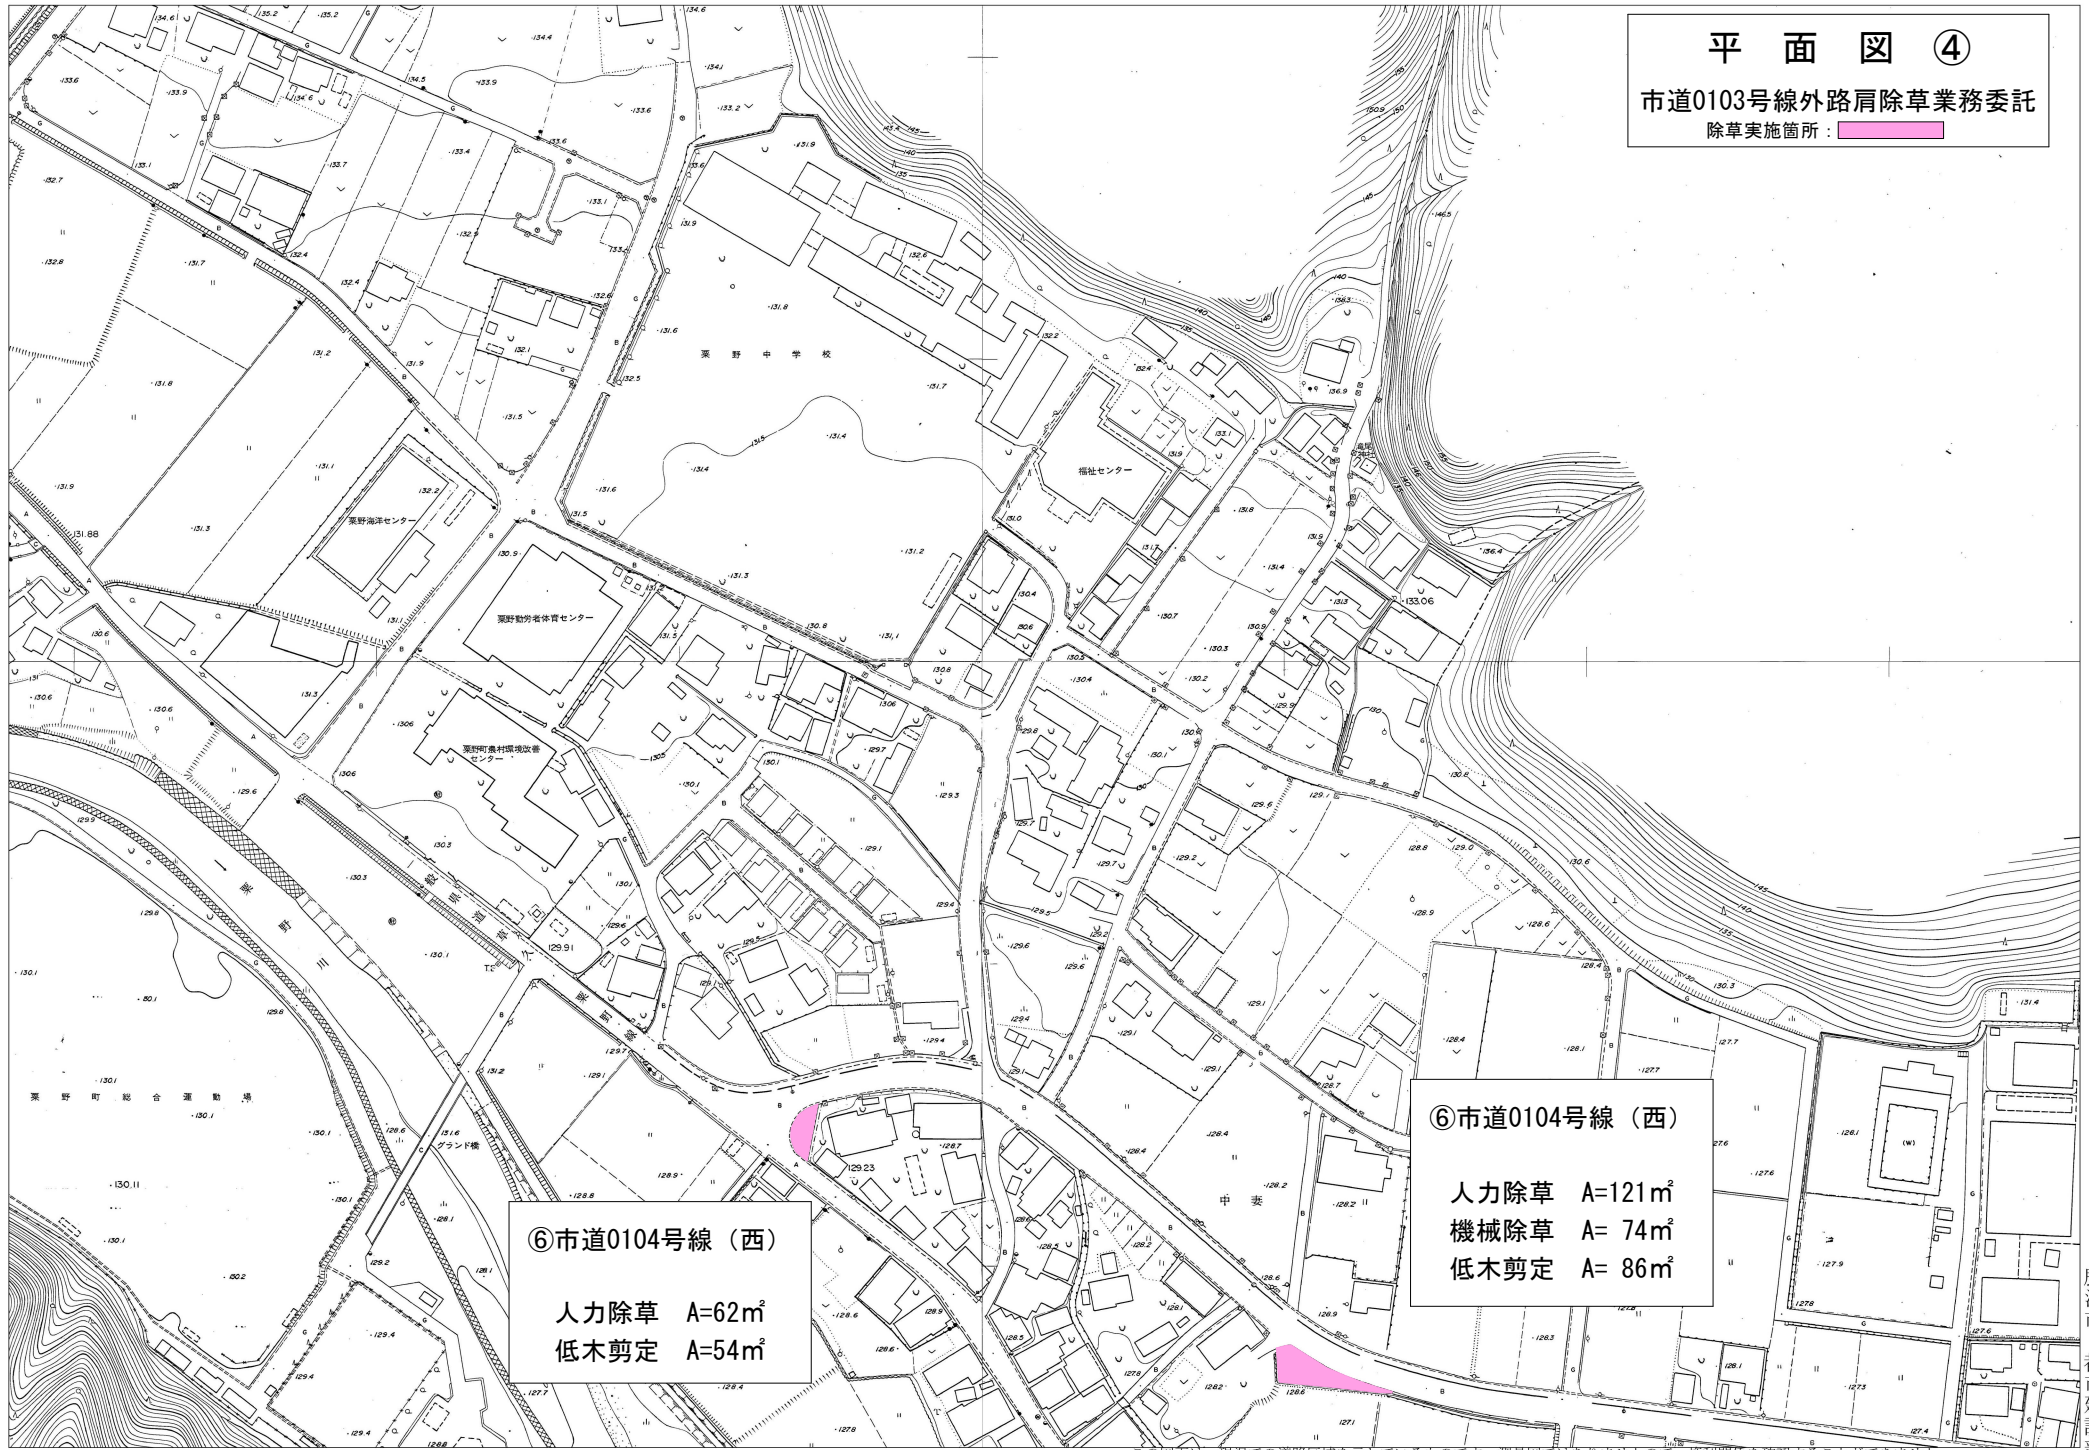


◎市道0104号線（西）
人力除草 A=62m²
低木剪定 A=54m²

◎市道0104号線（西）
人力除草 A=121m²
機械除草 A= 74m²
低木剪定 A= 86m²

平面図⑤

市道0103号線外路肩除草業務委託

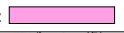除草実施箇所： 




⑦市道0104号線（東）
人力除草 A=482m²
低木剪定 A=275m²

⑦市道0104号線（東）
機械除草 A=117m²

⑦市道0104号線（東）
機械除草 A=93m²

⑦市道0104号線（東）
人力除草 A=24m²
低木剪定 A=12m²

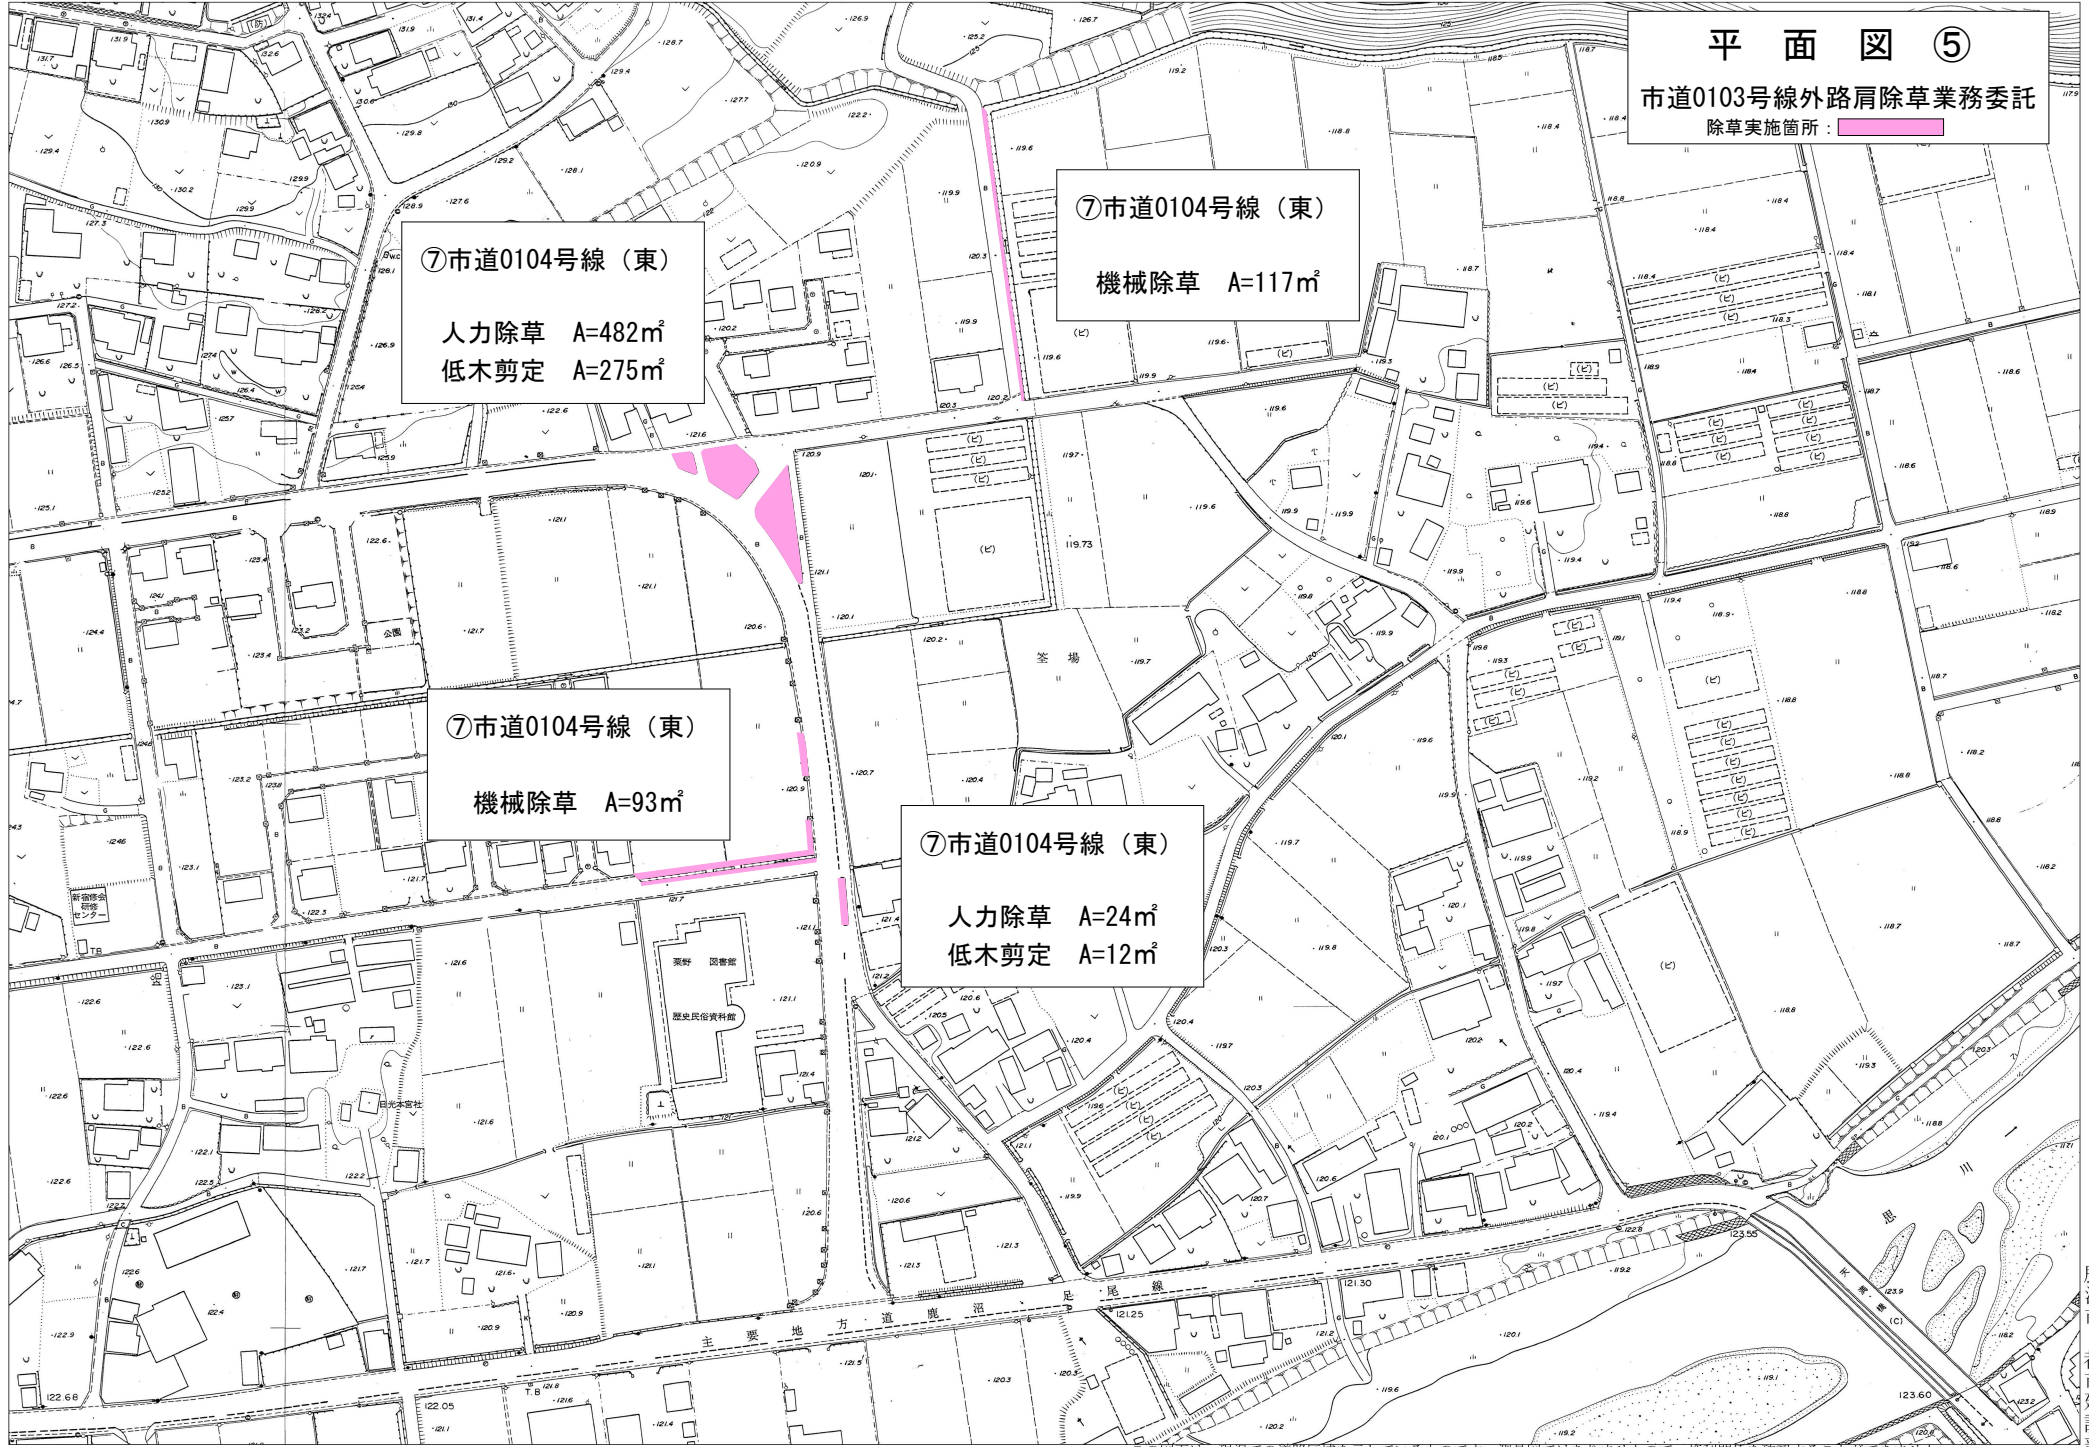

出力年月日：令和7年4月1日


0 1:2500 150m


この図面は、現況での道路区画を示しているものです。測量図ではありませんので、権利関係を確認することができません。また現況が変わっているところもありますので、現地を確認してください。

鹿沼市
都市建設部

平面図⑥

市道0103号線外路肩除草業務委託

除草実施箇所： 

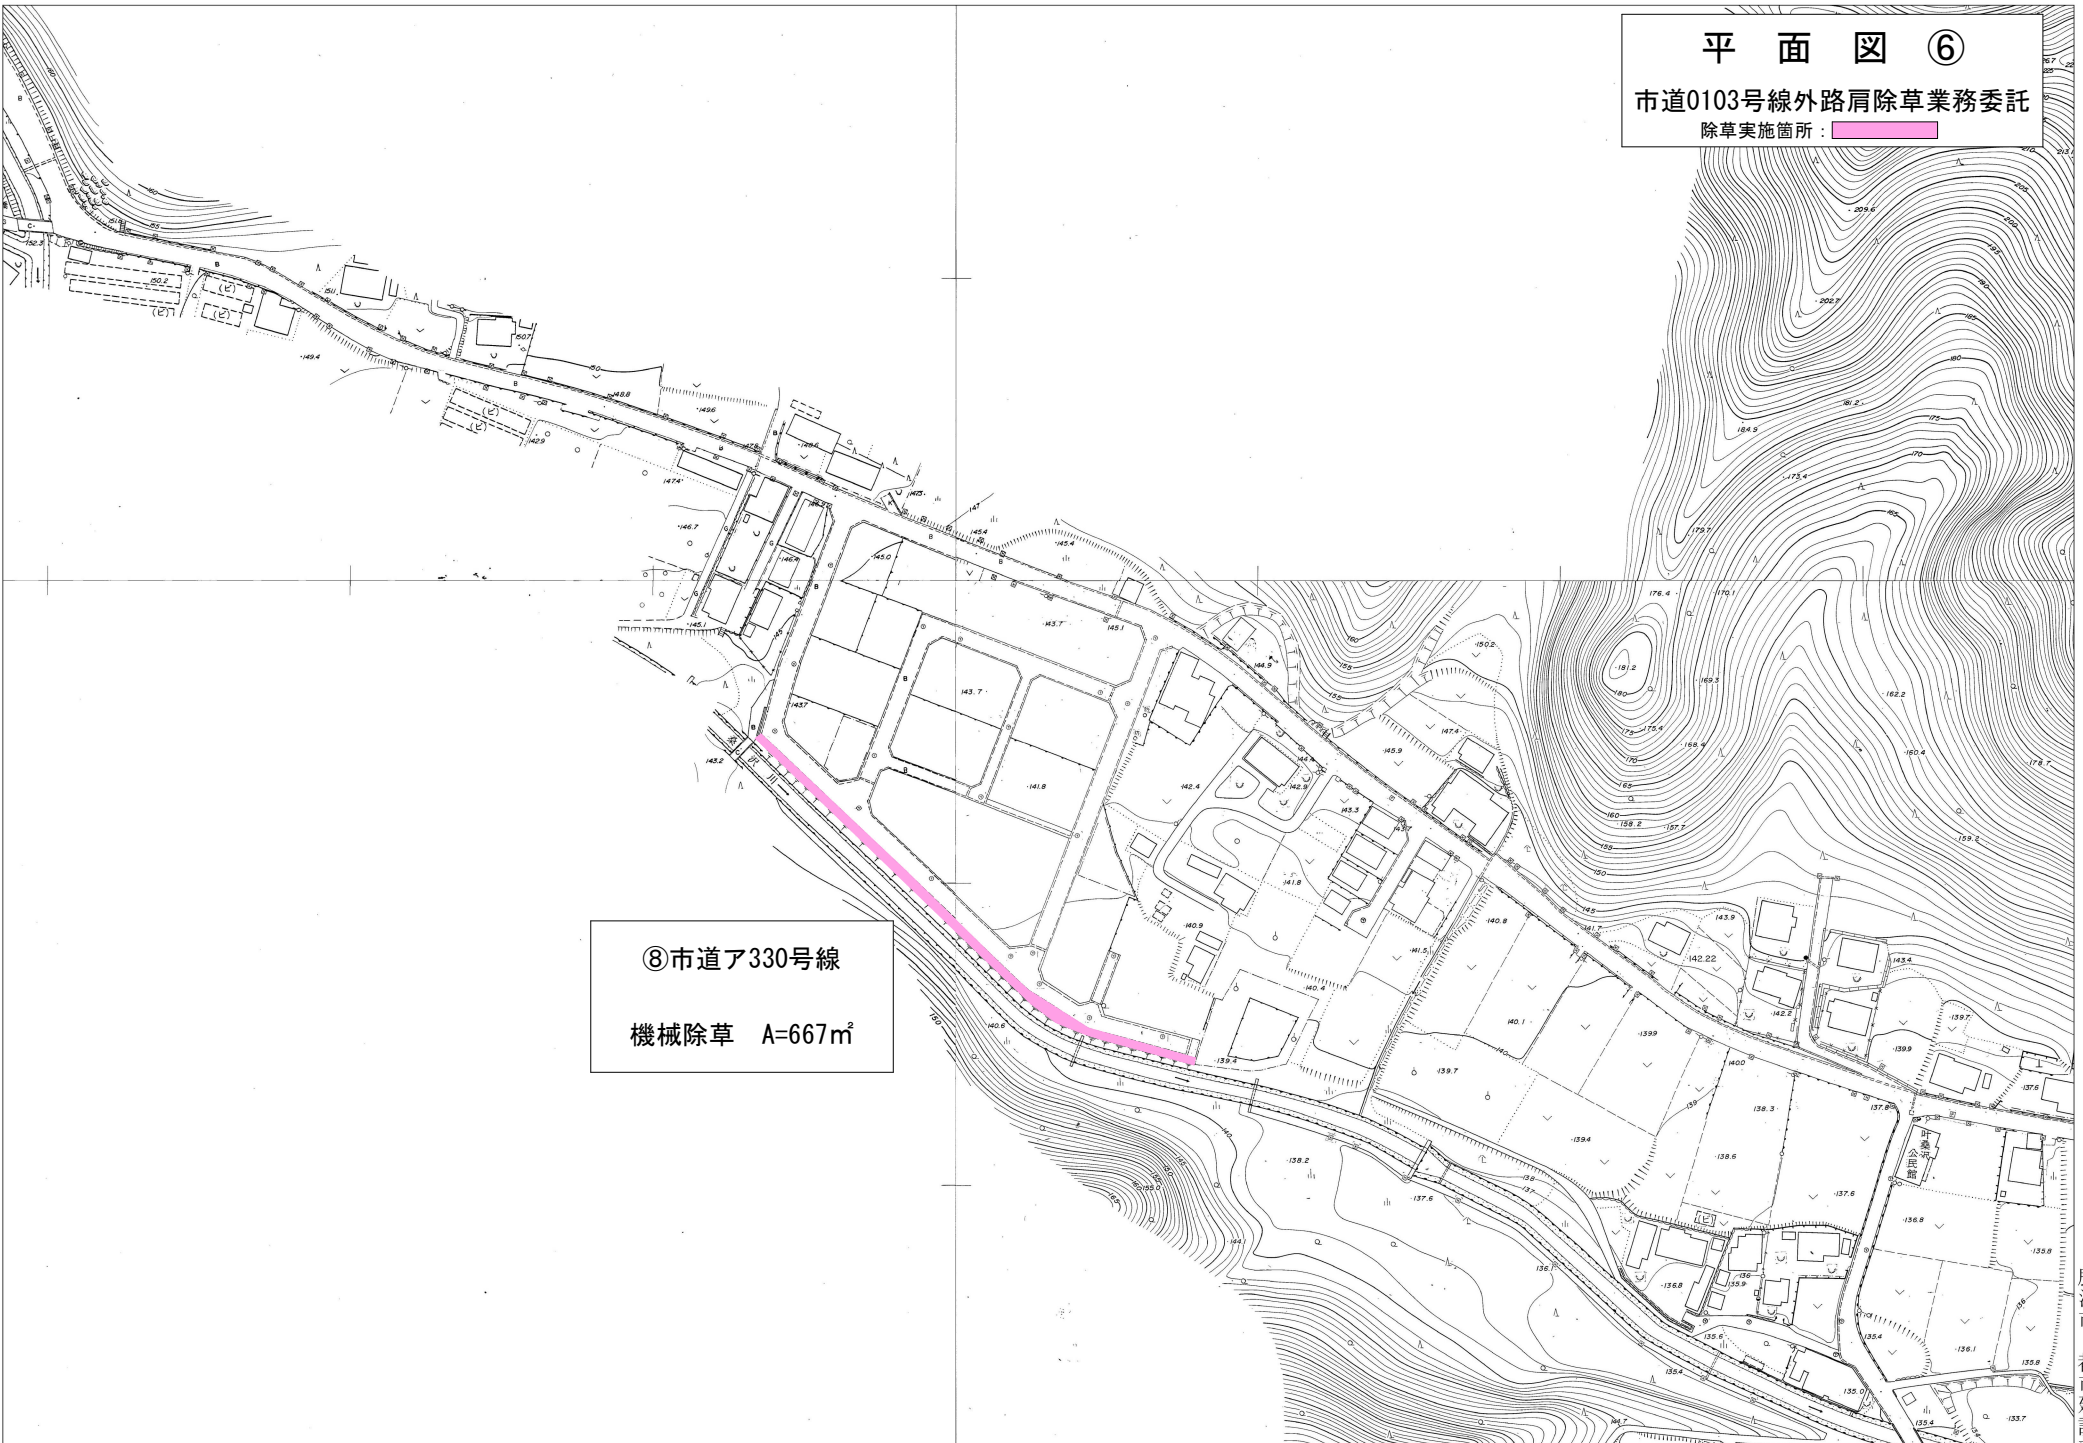

⑧市道ア330号線
機械除草 A=667m²

