

3

Title:

現況レイアウト図  
(2016年12月20日 21日調査時点)


Index:

- 3-1 本館・新館
- 3-2 東館
- 3-3 市民情報センター
- 3-4 市民文化センター




Title: 現況レイアウト図


3-1 本館・新館

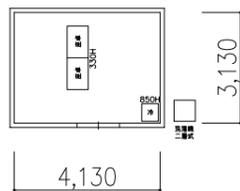

清掃員控室



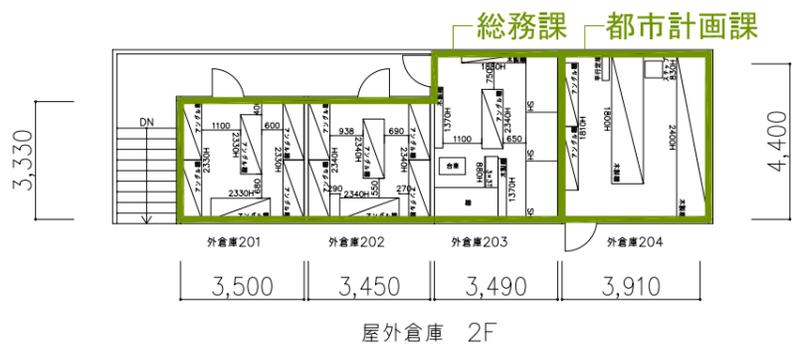


屋外倉庫 2F

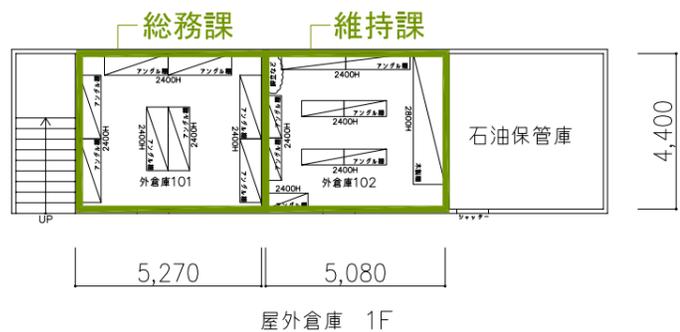

屋外倉庫 1F


外部倉庫

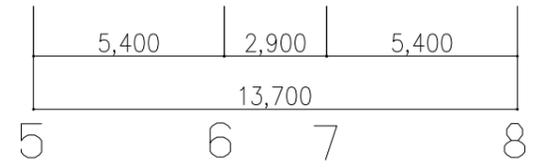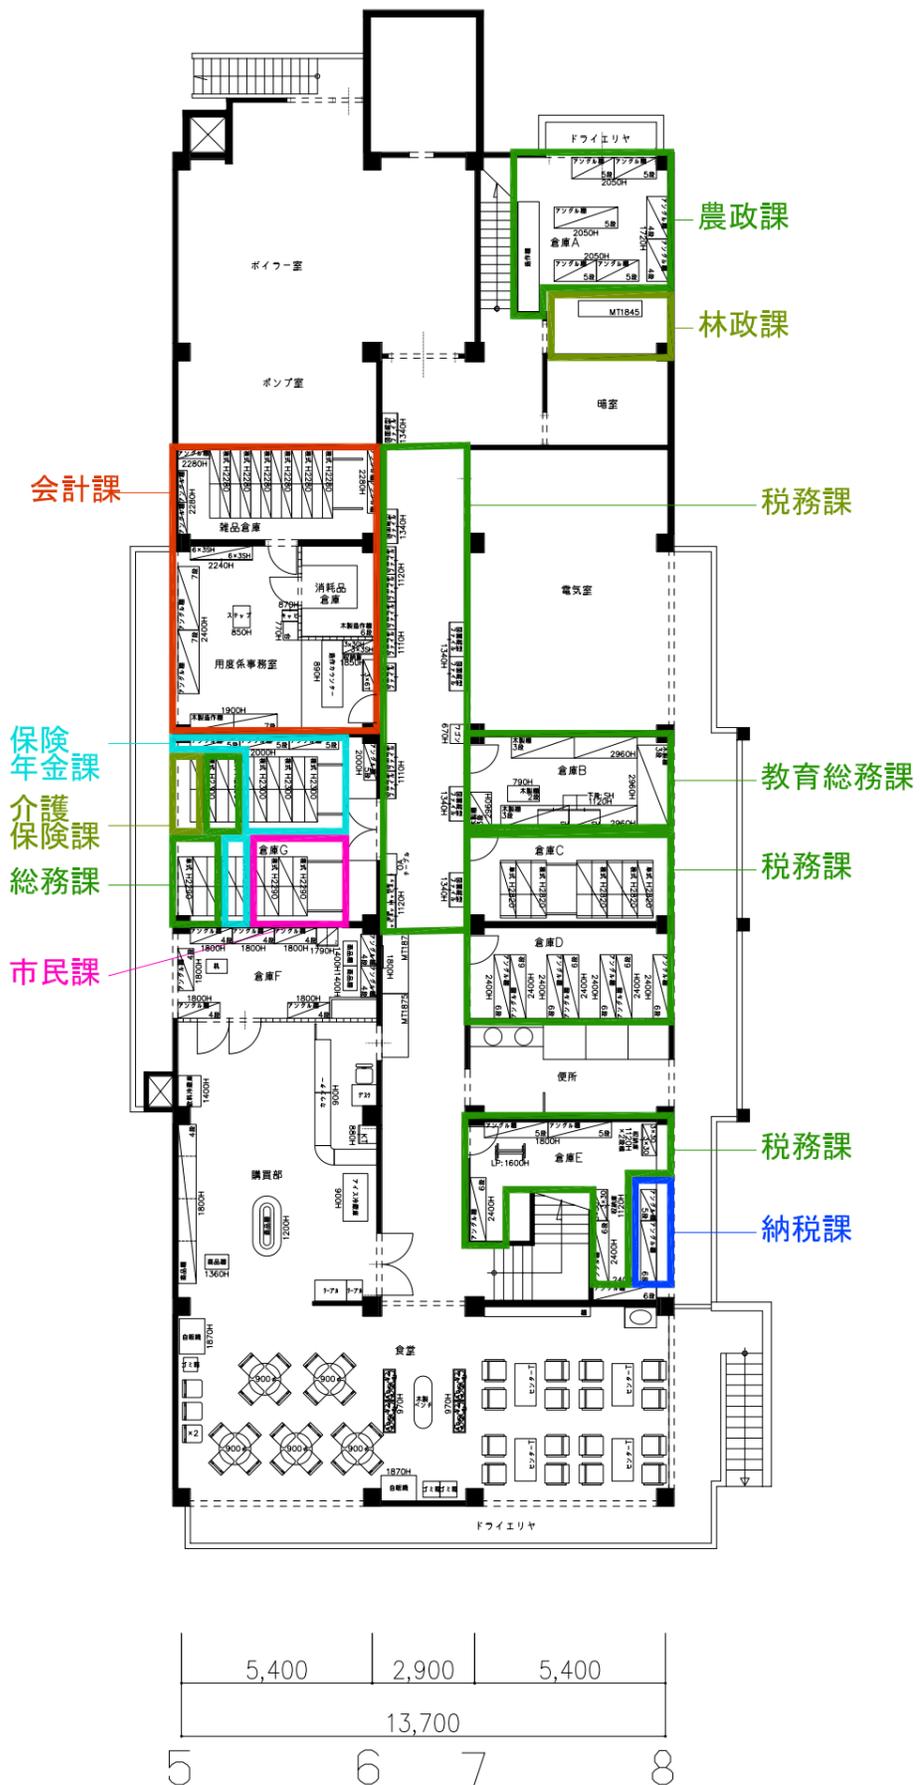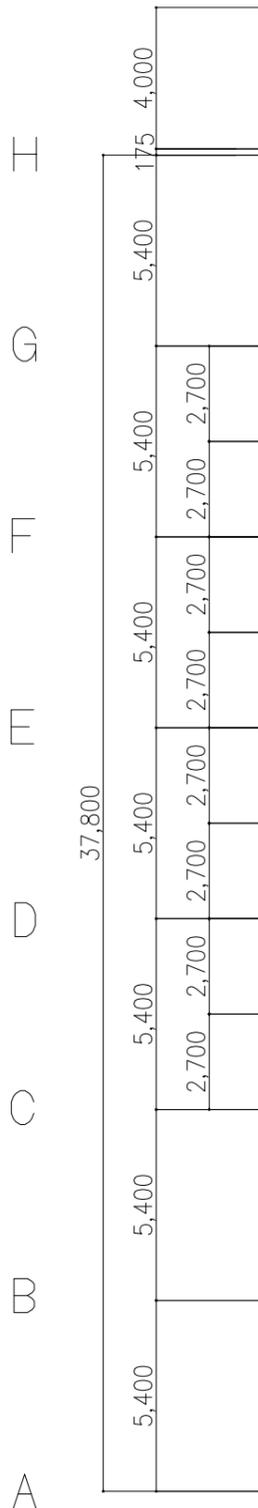

B1F

No. REVISION	
<b>UCHIDA</b>	
<b>UCHIDA YOKO CO., LTD.</b>	
UCHIDAYOKO SHINKAWA OFFICE 4-7, Shinkawa 2-Chome, Chuo-ku TOKYO 104-8282	
CLIENT	
鹿沼市 様	
本館棟	
DRAWING TITLE	
B1F 現状レイアウト	
PM	SCALE 1:200(A3)
DESIGNER	DATE 2017/03/06
DRAWN by	JOB No.
SALES	DRAWING No. 0106


# 2016.12.20・21 現状調査

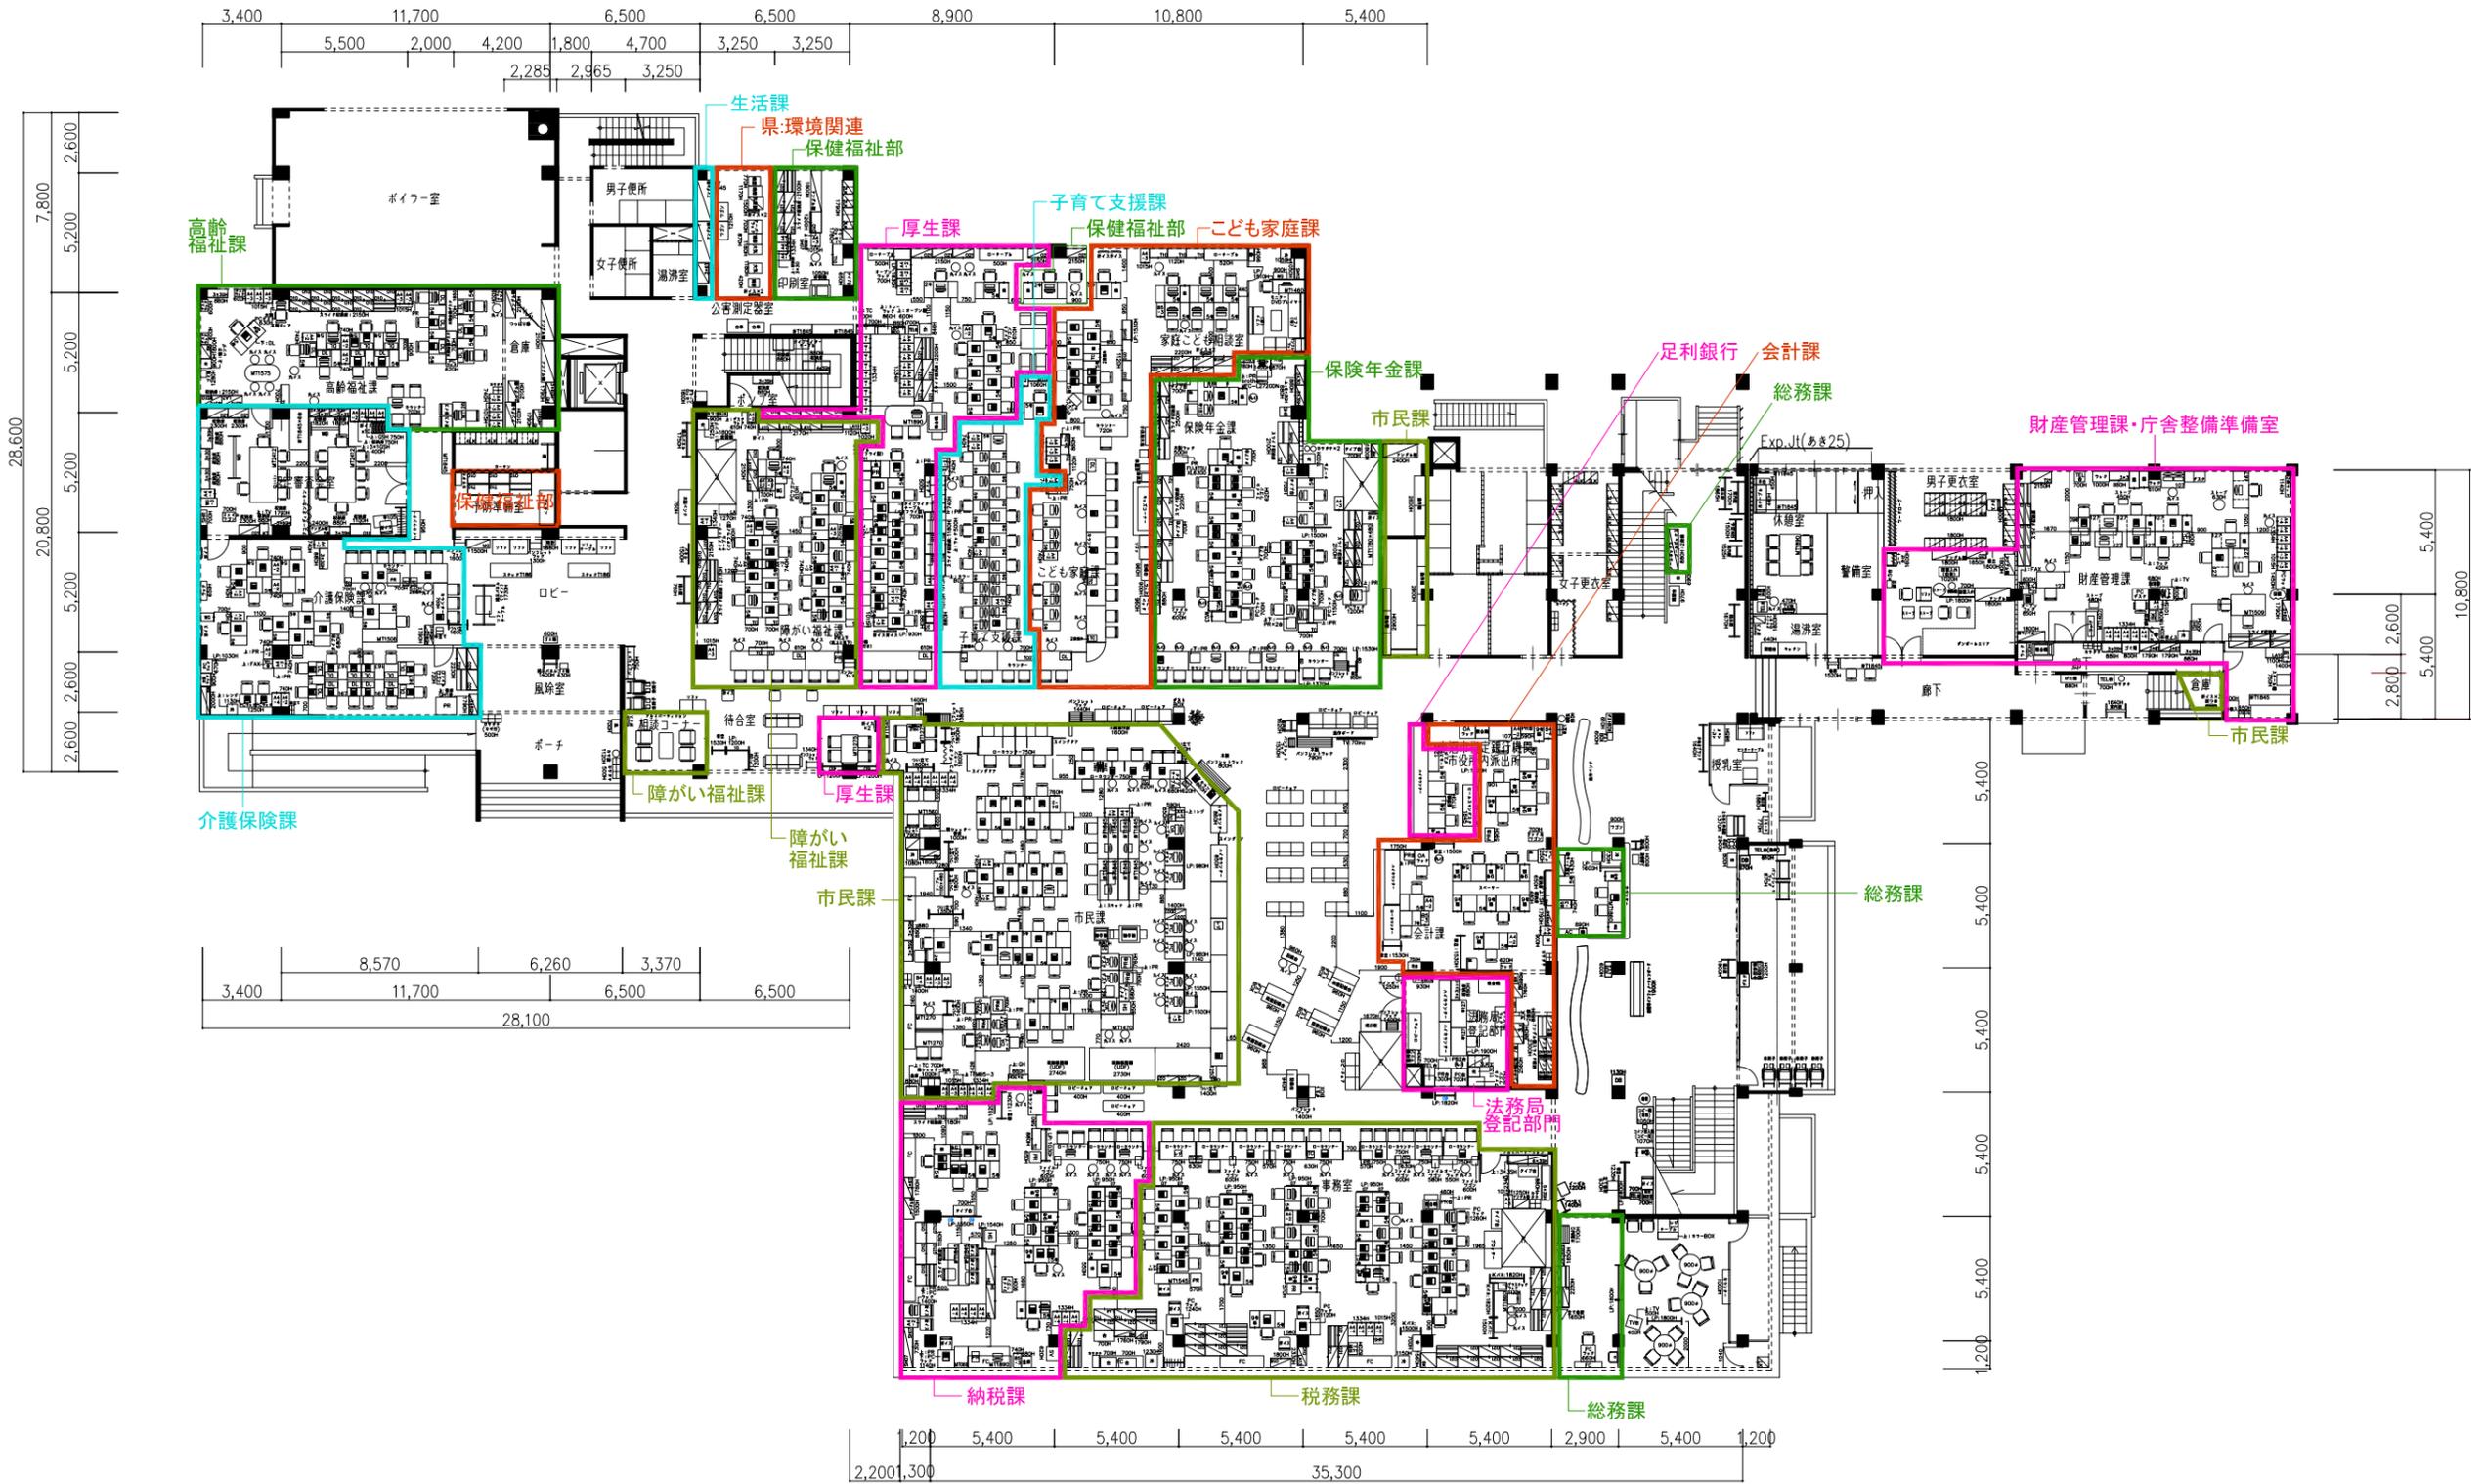

1F

No.	REVISION
<b>UCHIDA</b>	
<b>UCHIDA YOKO CO., LTD.</b>	
UCHIDAYOKO SHINKAWA OFFICE 4-7, Shinkawa 2-Chome, Chuo-ku TOKYO 104-8282	
CLIENT	
鹿沼市 様	
本館棟 / 新館棟	
DRAWING TITLE	
1F 現状レイアウト	
PM	SCALE 1:300(A3)
DESIGNER	DATE 2017/03/06
DRAWN by	JOB No.
SALES	DRAWING No. 0206



# 2016.12.20・21 現状調査

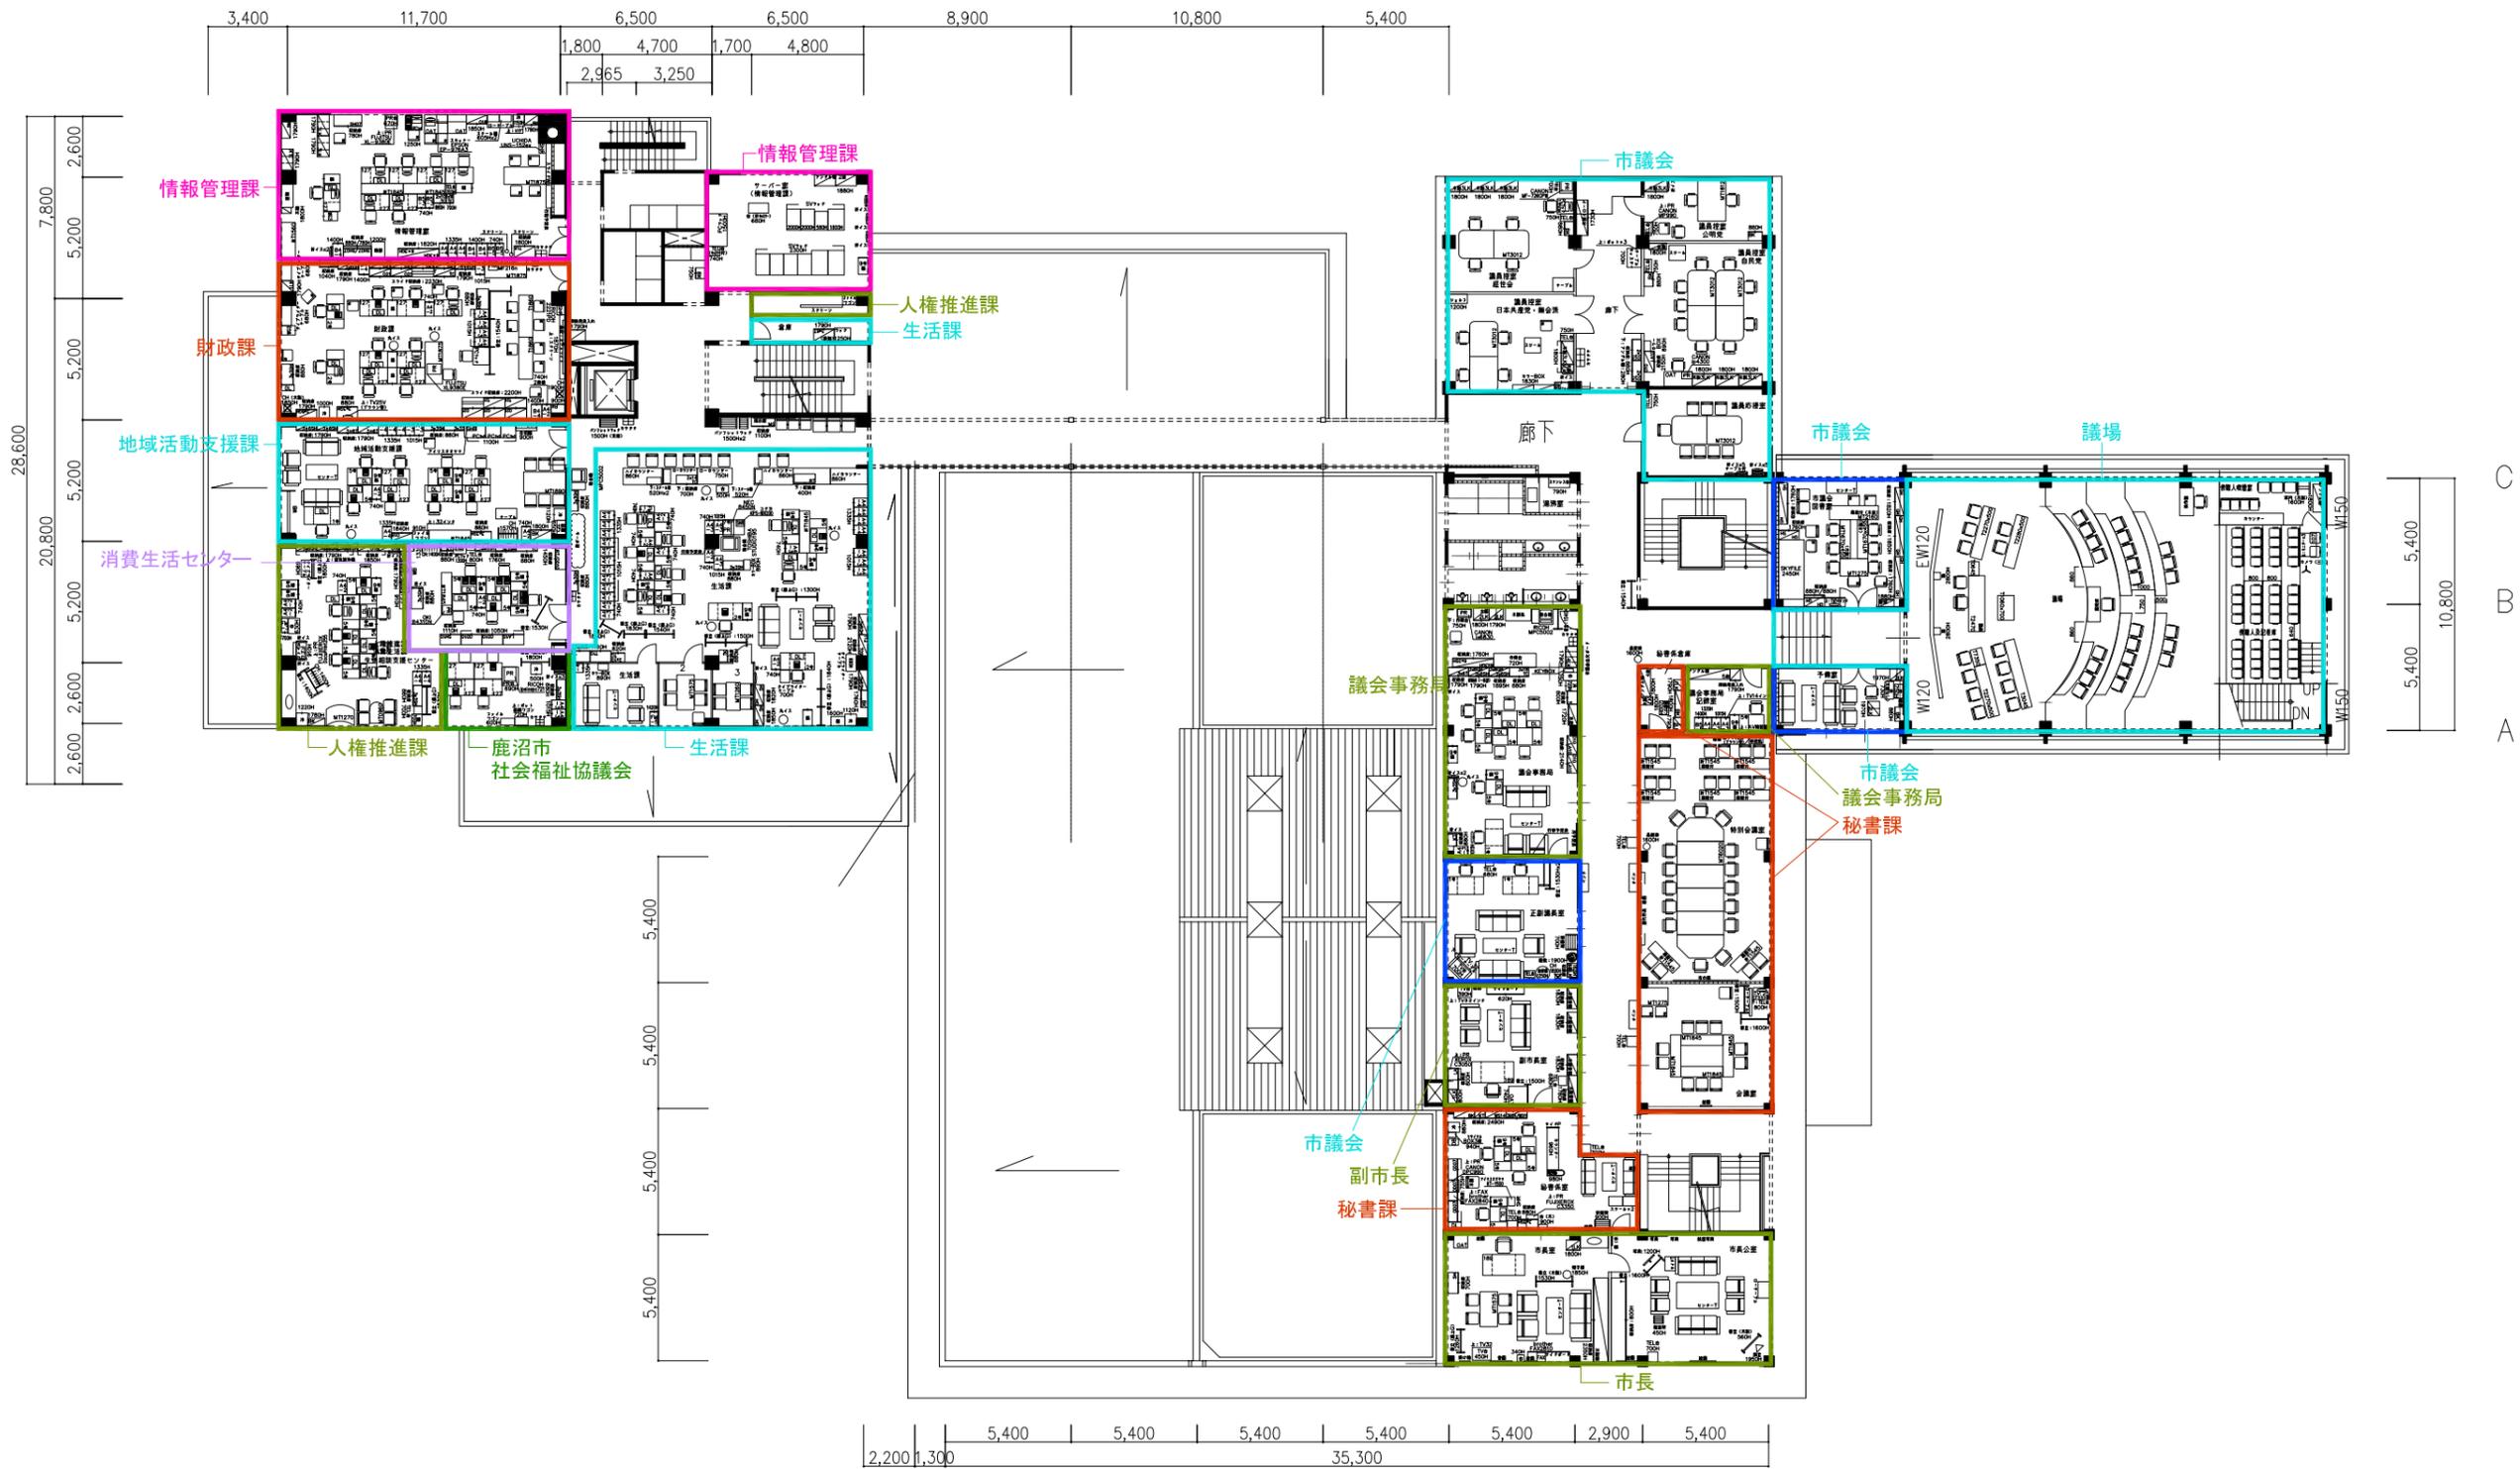

2F


No.	REVISION
<b>UCHIDA</b>	
<b>UCHIDA YOKO CO., LTD.</b>	
UCHIDAYOKO SHINKAWA OFFICE 4-7, Shinkawa 2-Chome, Chuo-ku TOKYO 104-8282	
CLIENT	鹿沼市 様 本館棟 / 新館棟
DRAWING TITLE	2F 現状レイアウト
PM	SCALE 1:300(A3)
DESIGNER	DATE 2017/03/06
DRAWN by	JOB No.
SALES	DRAWING No. 0306

# 2016.12.20・21 現状調査

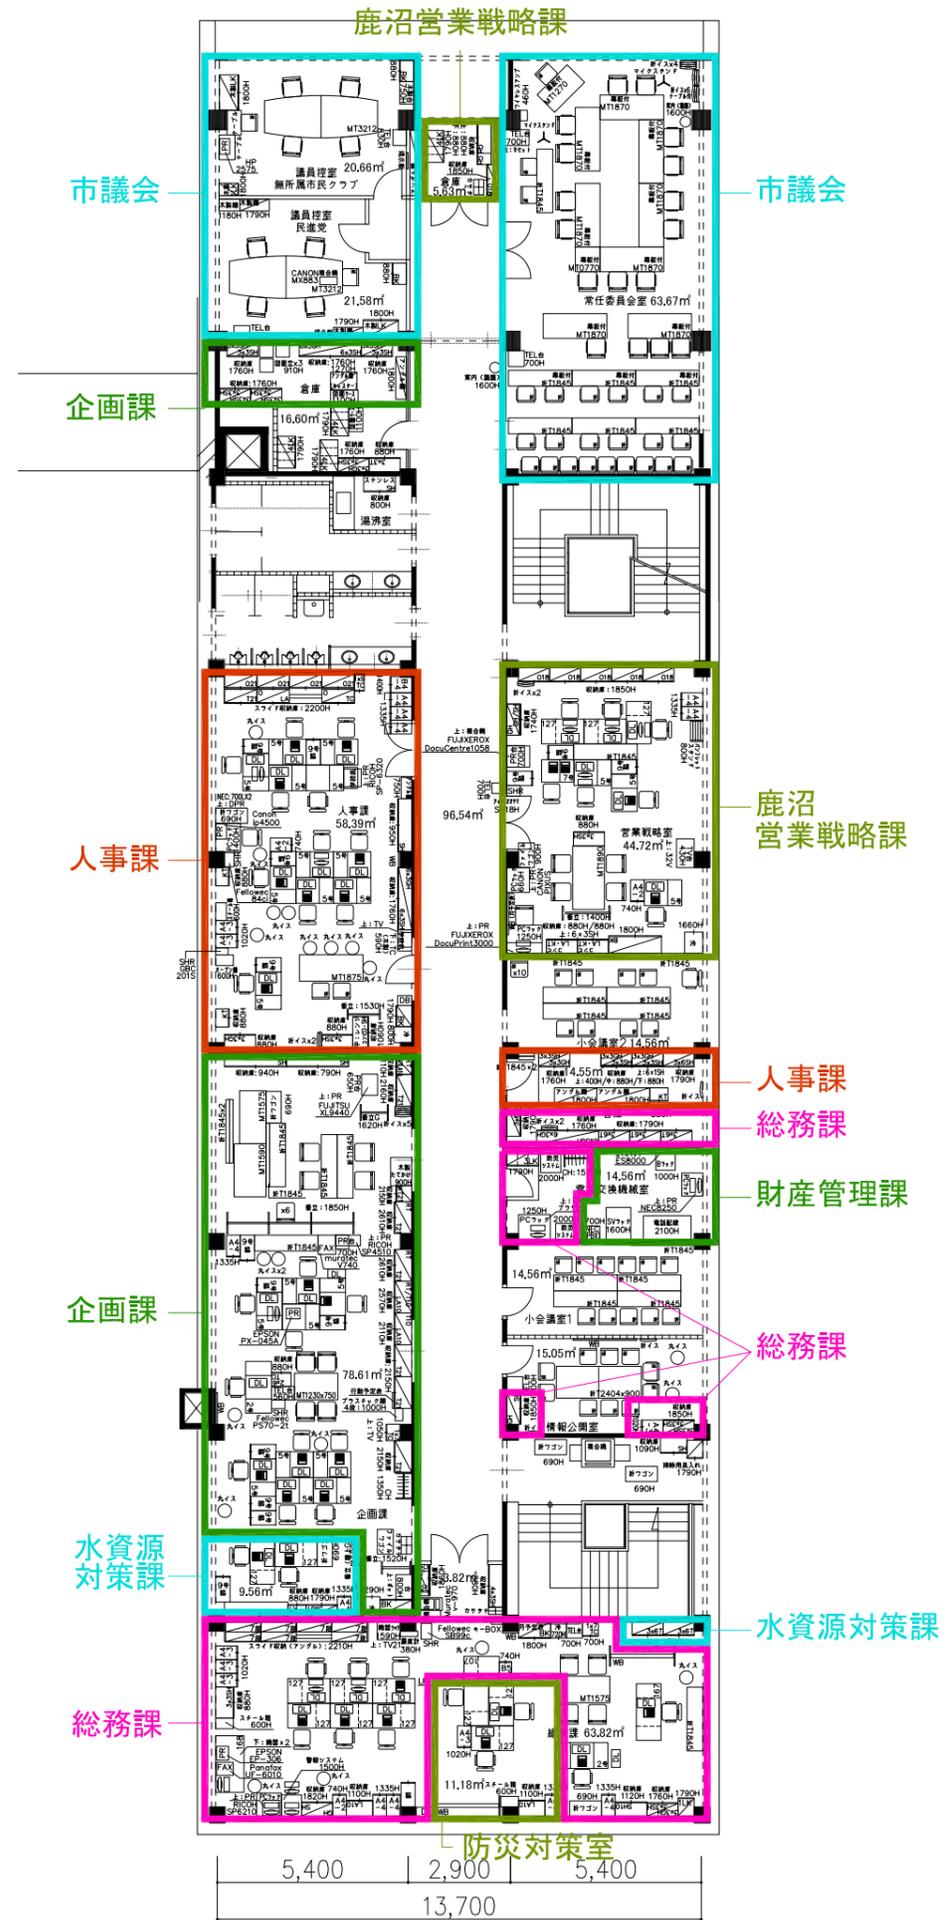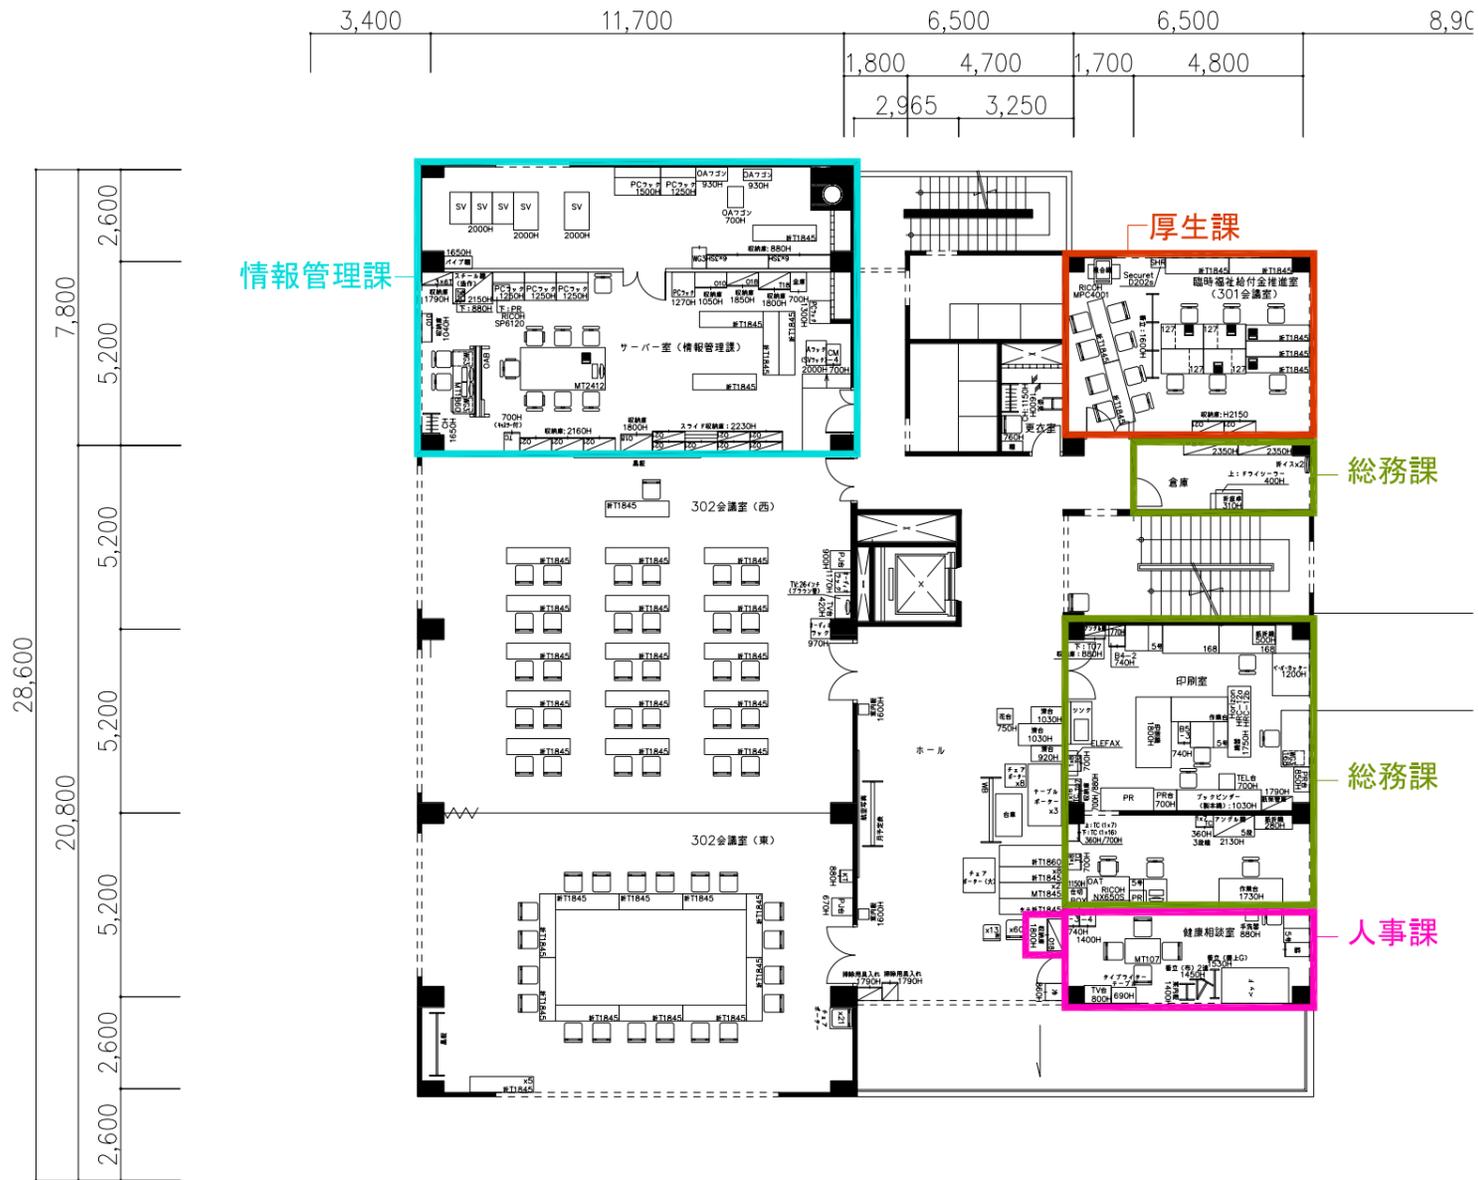

No.	REVISION
<b>UCHIDA</b>	
<b>UCHIDA YOKO CO., LTD.</b>	
UCHIDAYOKO SHINKAWA OFFICE 4-7, Shinkawa 2-Chome, Chuo-ku TOKYO 104-8282	
CLIENT	鹿沼市 様 本館棟 / 新館棟
DRAWING TITLE	3F 現状レイアウト
PM	SCALE 1:200(A3)
DESIGNER	DATE 2017/03/06
DRAWN by	JOB No.
SALES	DRAWING No. 0406

2016.12.20・21 現状調査

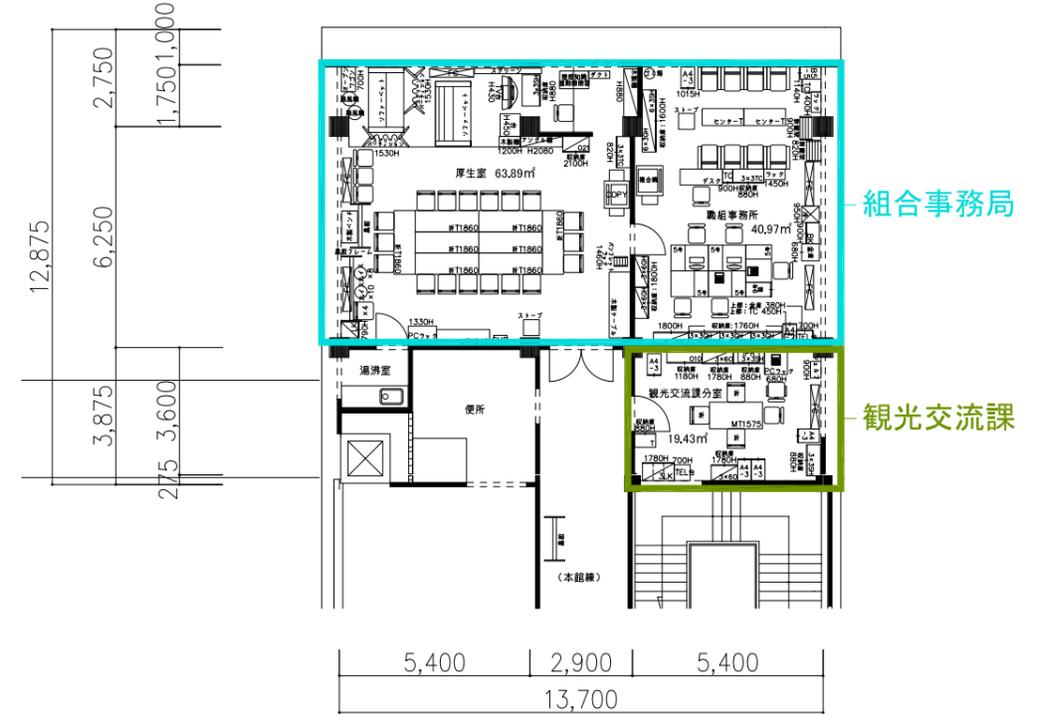

4F

No. _____ REVISION	
<b>UCHIDA</b>	
<b>UCHIDA YOKO CO., LTD.</b>	
UCHIDAYOKO SHINKAWA OFFICE 4-7, Shinkawa 2-Chome, Chuo-ku TOKYO 104-8282	
CLIENT	
鹿沼市 様	
本館棟 / 新館棟	
DRAWING TITLE	
4F 現状レイアウト	
PM	SCALE
	1:200(A3)
DESIGNER	DATE
	2017/03/06
DRAWN by	JOB No.
SALES	DRAWING No.
	0506




5F

No.	REVISION
<b>UCHIDA</b>	
<b>UCHIDA YOKO CO., LTD.</b>	
UCHIDAYOKO SHINKAWA OFFICE 4-7, Shinkawa 2-Chome, Chuo-ku TOKYO 104-8282	
CLIENT	鹿沼市 様  本館棟 / 増築棟
DRAWING TITLE	5F 現状レイアウト
PM	SCALE 1:150(A3)
DESIGNER	DATE 2017/03/06
DRAWN by	JOB No.
SALES	DRAWING No. 0606



Title: 現況レイアウト図

3-2 東館

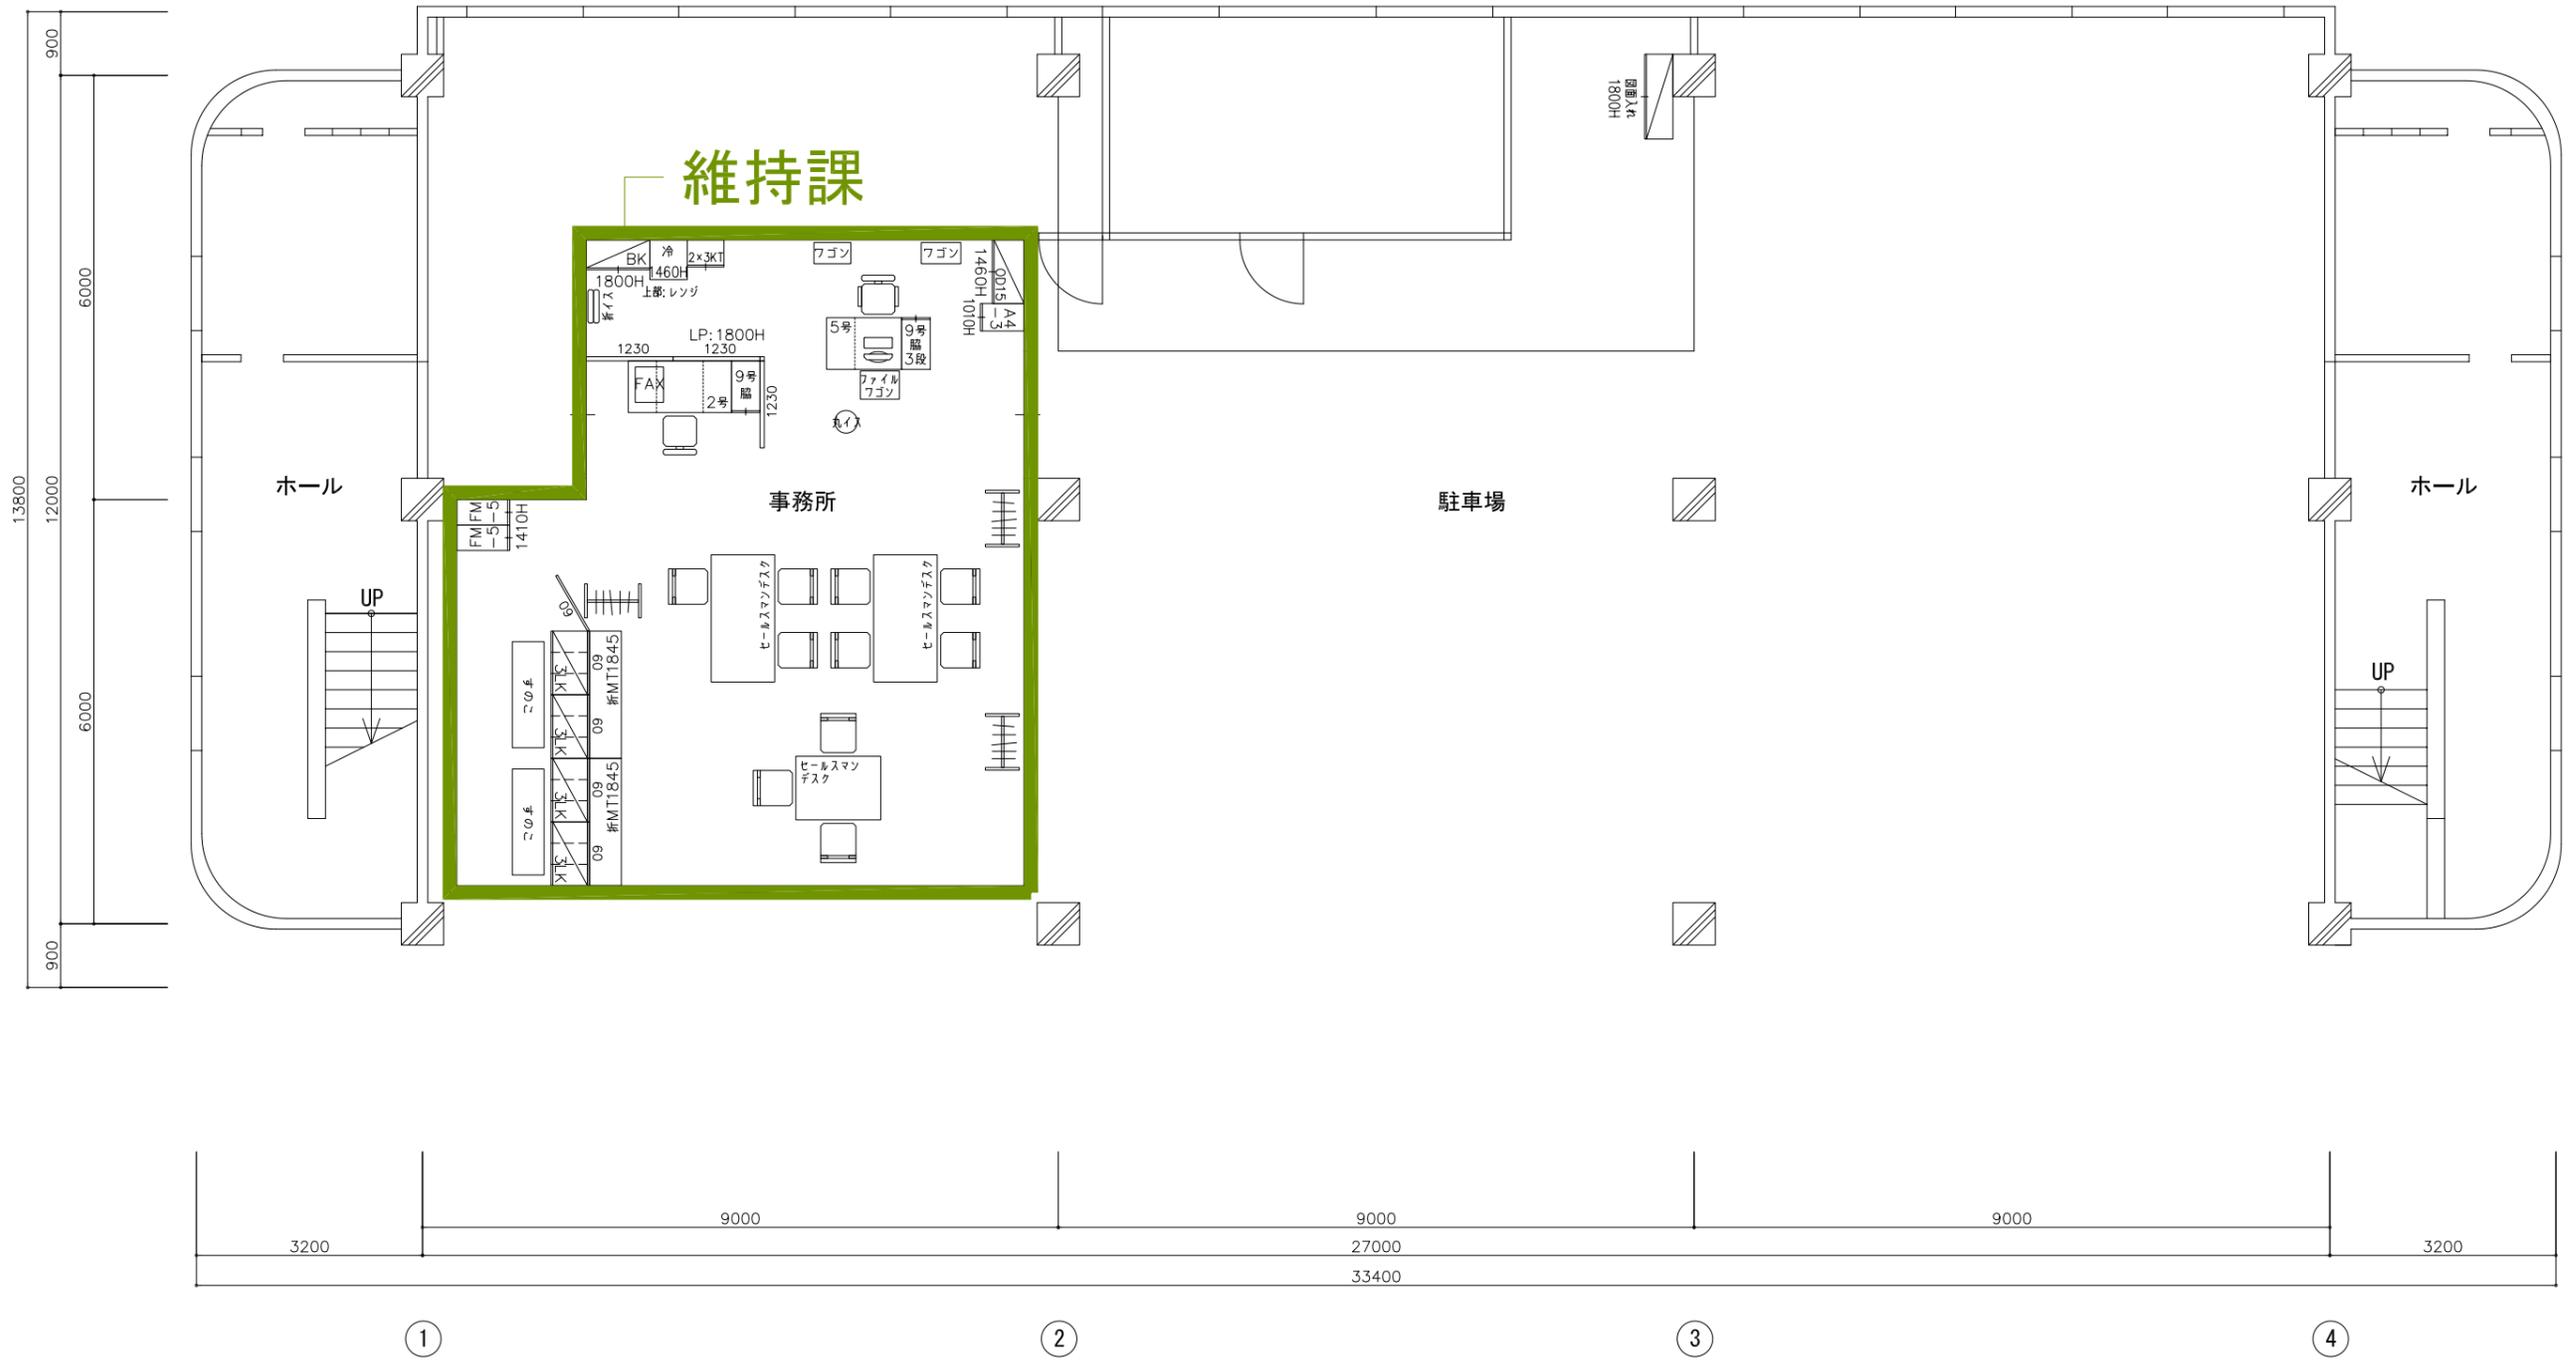

No.	REVISION
<b>UCHIDA</b>	
<b>UCHIDA YOKO CO., LTD.</b>	
UCHIDAYOKO SHINKAWA OFFICE 4-7, Shinkawa 2-Chome, Chuo-ku TOKYO 104-8282	
CLIENT	
鹿沼市 様	
東館	
DRAWING TITLE	
1F 現状レイアウト	
PM	SCALE
DESIGNER	1:100(A3)
DRAWN by	DATE
SALES	2017/03/06
	JOB No.
	DRAWING No.
	0103



No. REVISION


**UCHIDA**

UCHIDA YOKO CO., LTD.  
 UCHIDAYOKO SHINKAWA OFFICE  
 4-7, Shinkawa 2-Chome, Chuo-ku TOKYO  
 104-8282

CLIENT  
 鹿沼市 様  
 東館

DRAWING TITLE  
 2F 現状レイアウト

PM	SCALE 1:100(A3)
DESIGNER	DATE 2017/03/06
DRAWN by	JOB No.
SALES	DRAWING No. 0203

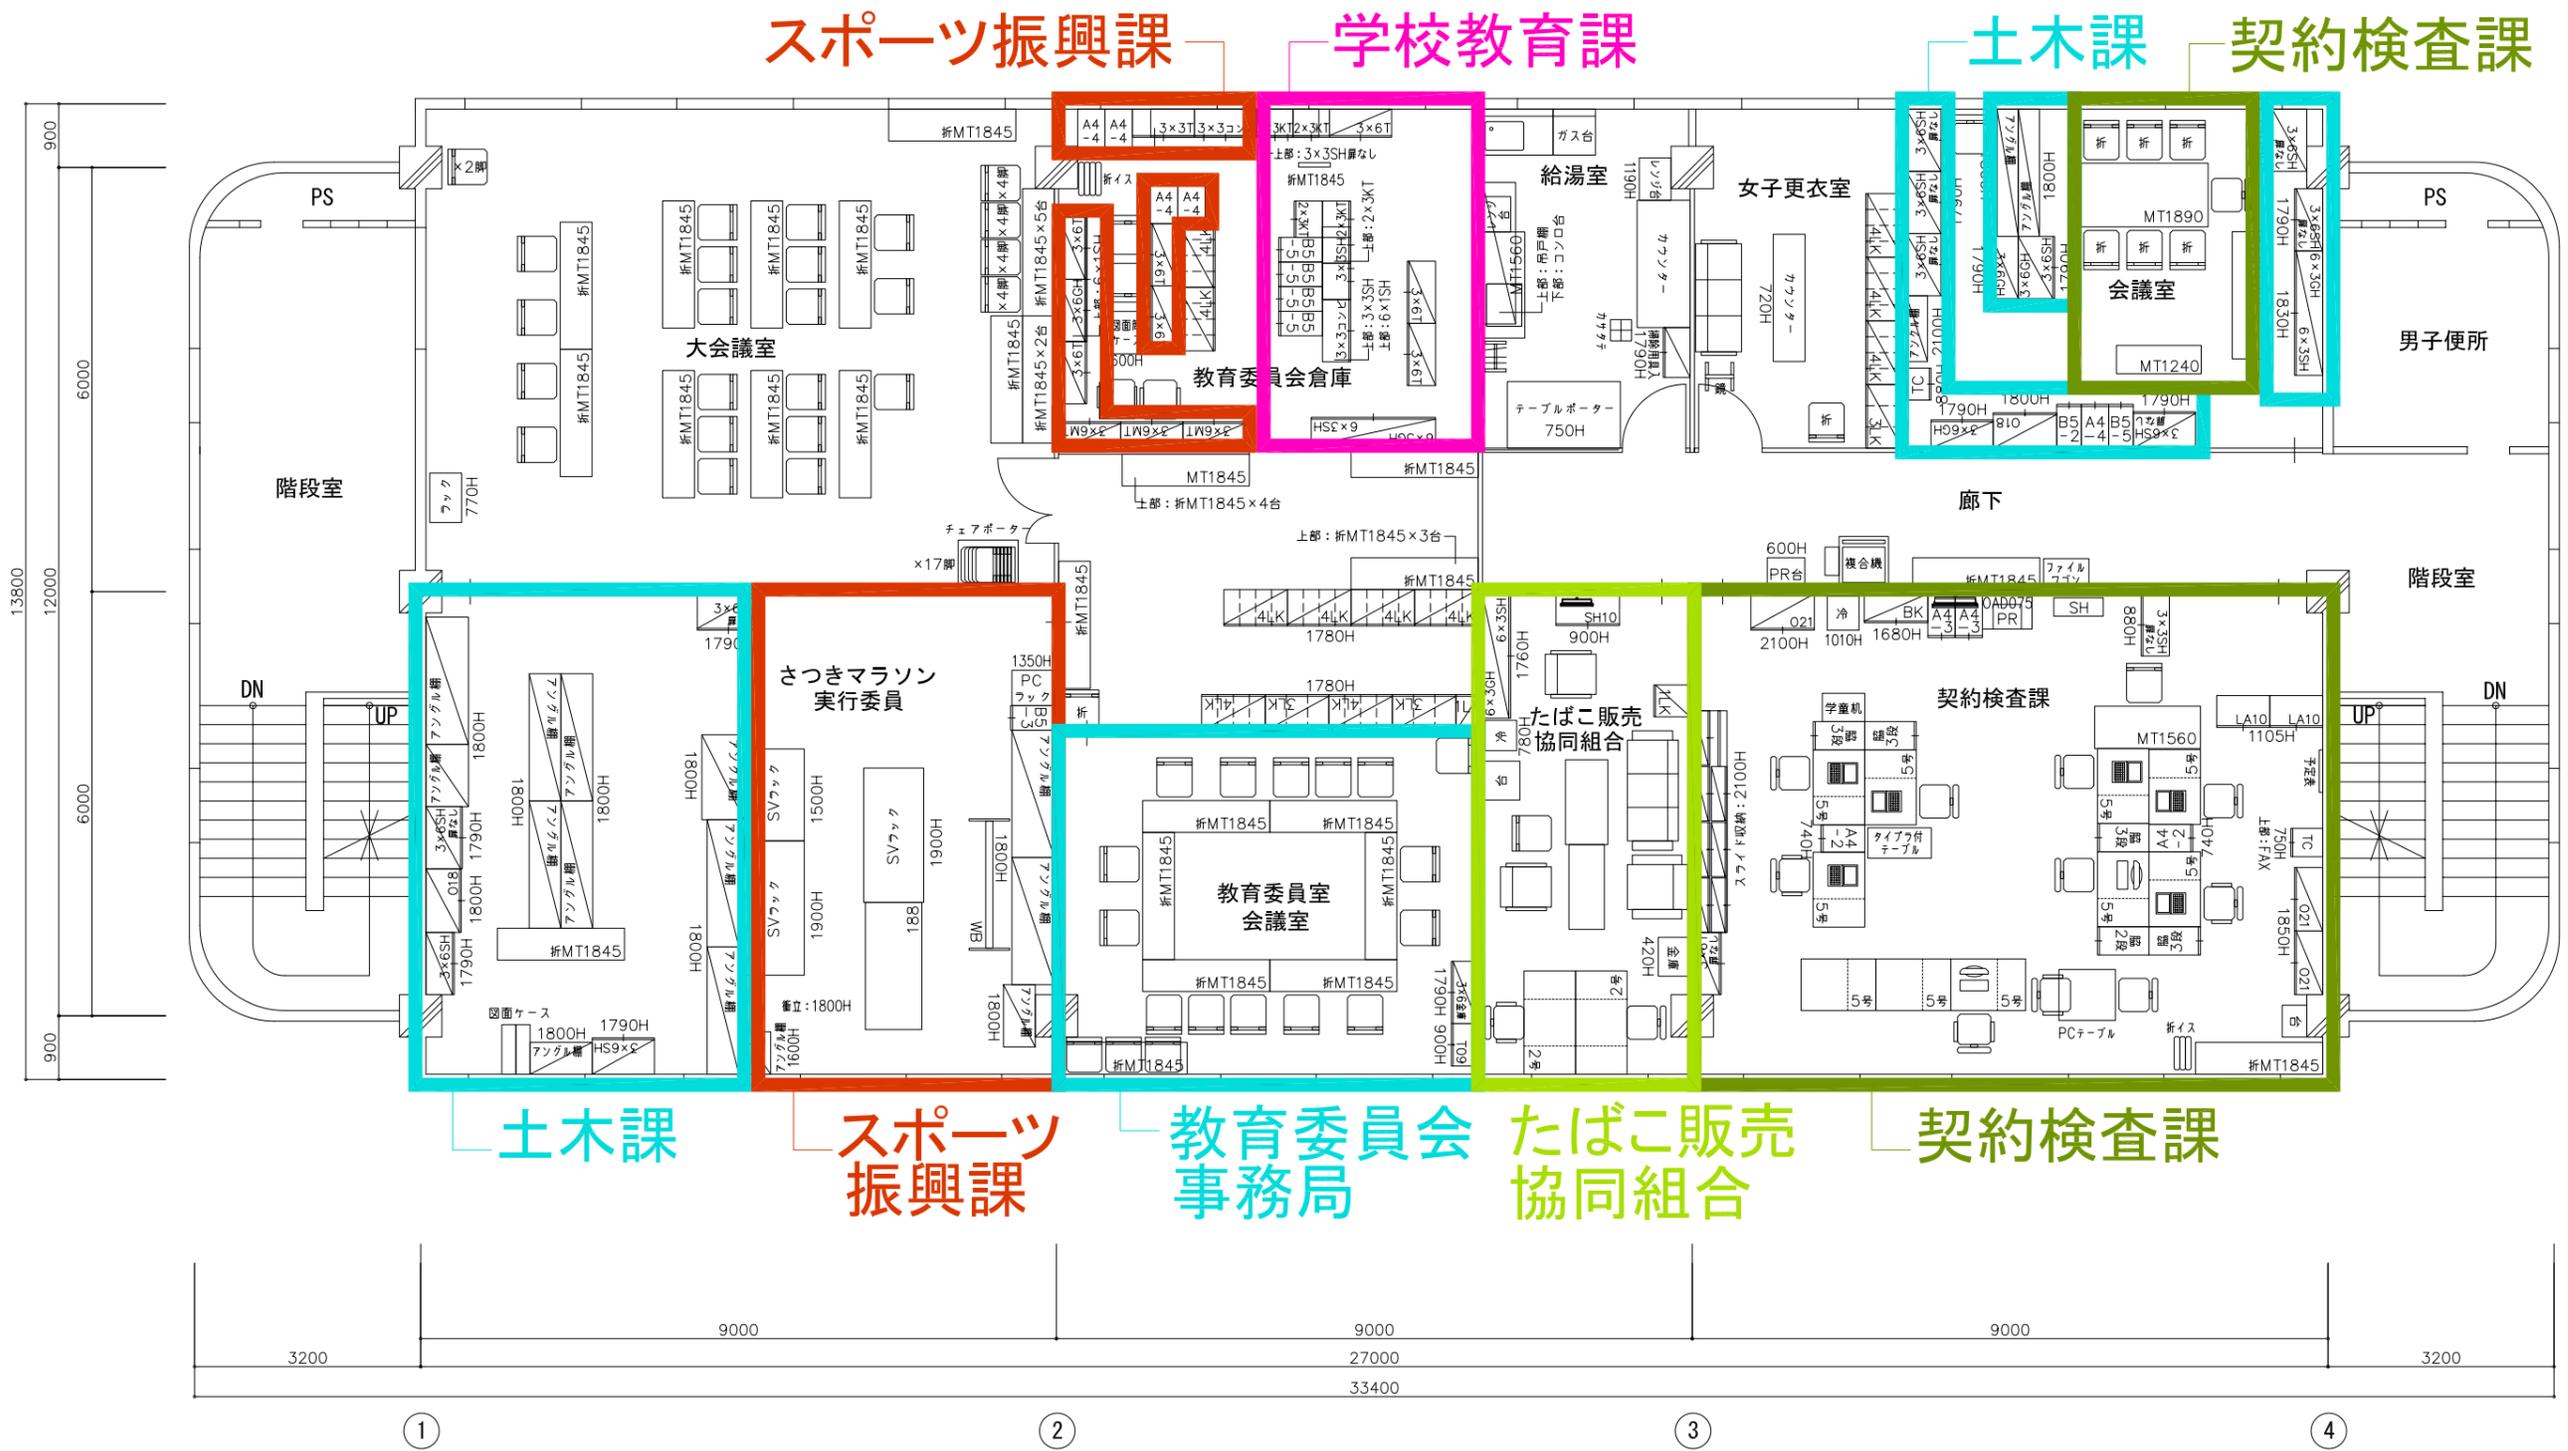

UCHIDA YOKO CO., LTD.  
 UCHIDAYOKO SHINKAWA OFFICE  
 4-7, Shinkawa 2-Chome, Chuo-ku TOKYO  
 104-8282

CLIENT  
 鹿沼市 様  
 東館

DRAWING TITLE  
 3F 現状レイアウト

PM	SCALE 1:100(A3)
DESIGNER	DATE 2017/03/06
DRAWN by	JOB No.
SALES	DRAWING No. 0303



Title: 現況レイアウト図

3-3 市民情報センター

# 2016.12.20・21 現状調査



No.	REVISION
<b>UCHIDA</b>	
<b>UCHIDA YOKO CO., LTD.</b>	
UCHIDAYOKO SHINKAWA OFFICE 4-7, Shinkawa 2-Chome, Chuo-ku TOKYO 104-8282	
CLIENT	鹿沼市 様 市民情報センター
DRAWING TITLE	3F 現状レイアウト
PM	SCALE 1:100(A3)
DESIGNER	DATE 2017/03/06
DRAWN by	JOB No.
SALES	DRAWING No. 0103

2016.12.20・21 現状調査





No.	REVISION
<b>UCHIDA</b>	
<b>UCHIDA YOKO CO., LTD.</b>	
UCHIDAYOKO SHINKAWA OFFICE 4-7, Shinkawa 2-Chome, Chuo-ku TOKYO 104-8282	
CLIENT	鹿沼市 様 市民情報センター
DRAWING TITLE	4F 現状レイアウト
PM	SCALE 1:100(A3)
DESIGNER	DATE 2017/03/06
DRAWN by	JOB No.
SALES	DRAWING No. 0203





Title: 現況レイアウト図

3-4 市民文化センター

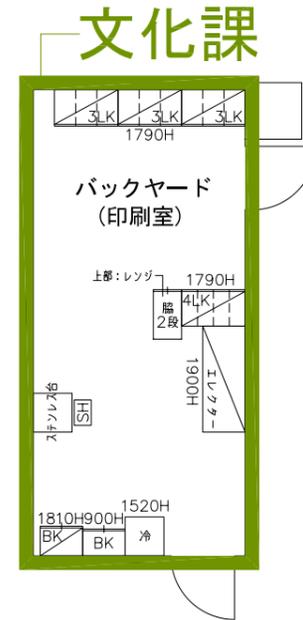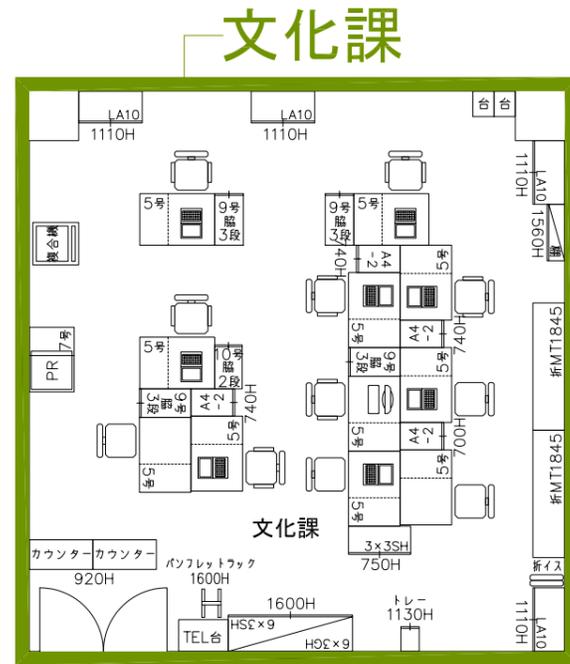

No. REVISION

**UCHIDA**

**UCHIDAYOKO CO., LTD.**

UCHIDAYOKO SHINKAWA OFFICE  
4-7, Shinkawa 2-Chome, Chuo-ku TOKYO  
104-8282

CLIENT

鹿沼市 様  
市民文化センター

DRAWING TITLE

3F 現状レイアウト

PM	SCALE 1:100(A3)
DESIGNER	DATE 2017/03/06
DRAWN by	JOB No.
SALES	DRAWING No. 0101