
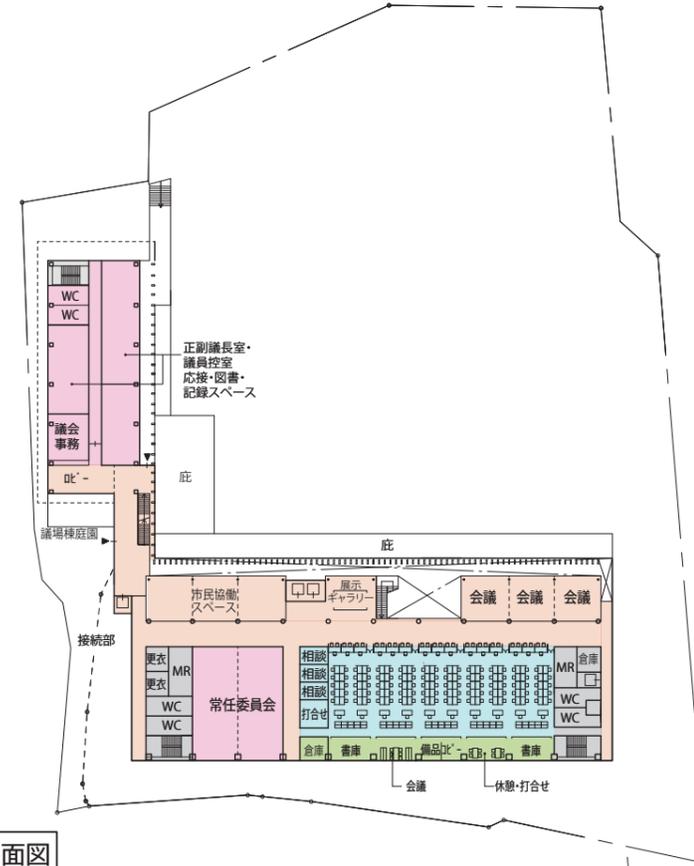



既存新館利用案(プロポーザル選定案)

全館建替え案

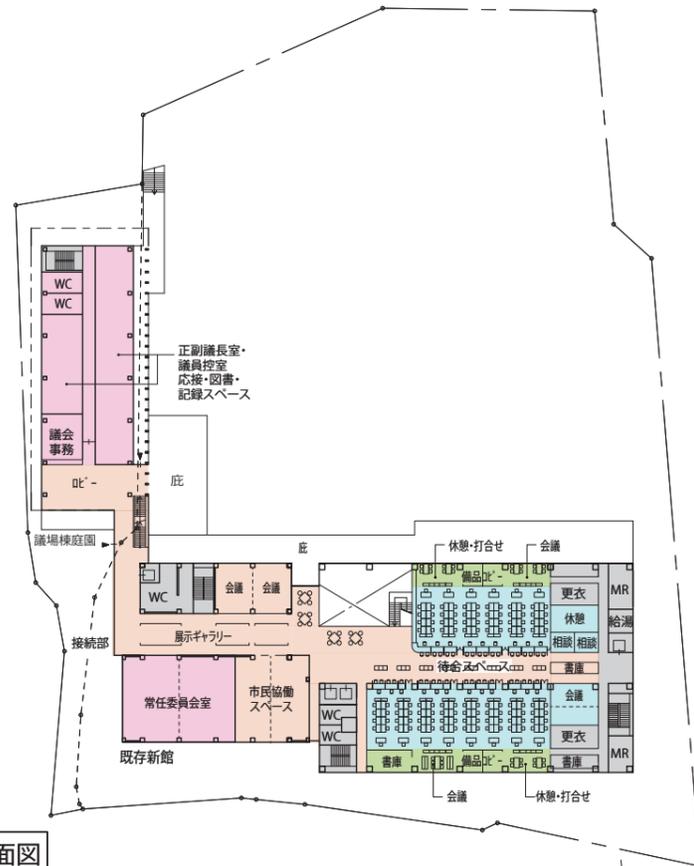


2階平面図

2階平面図

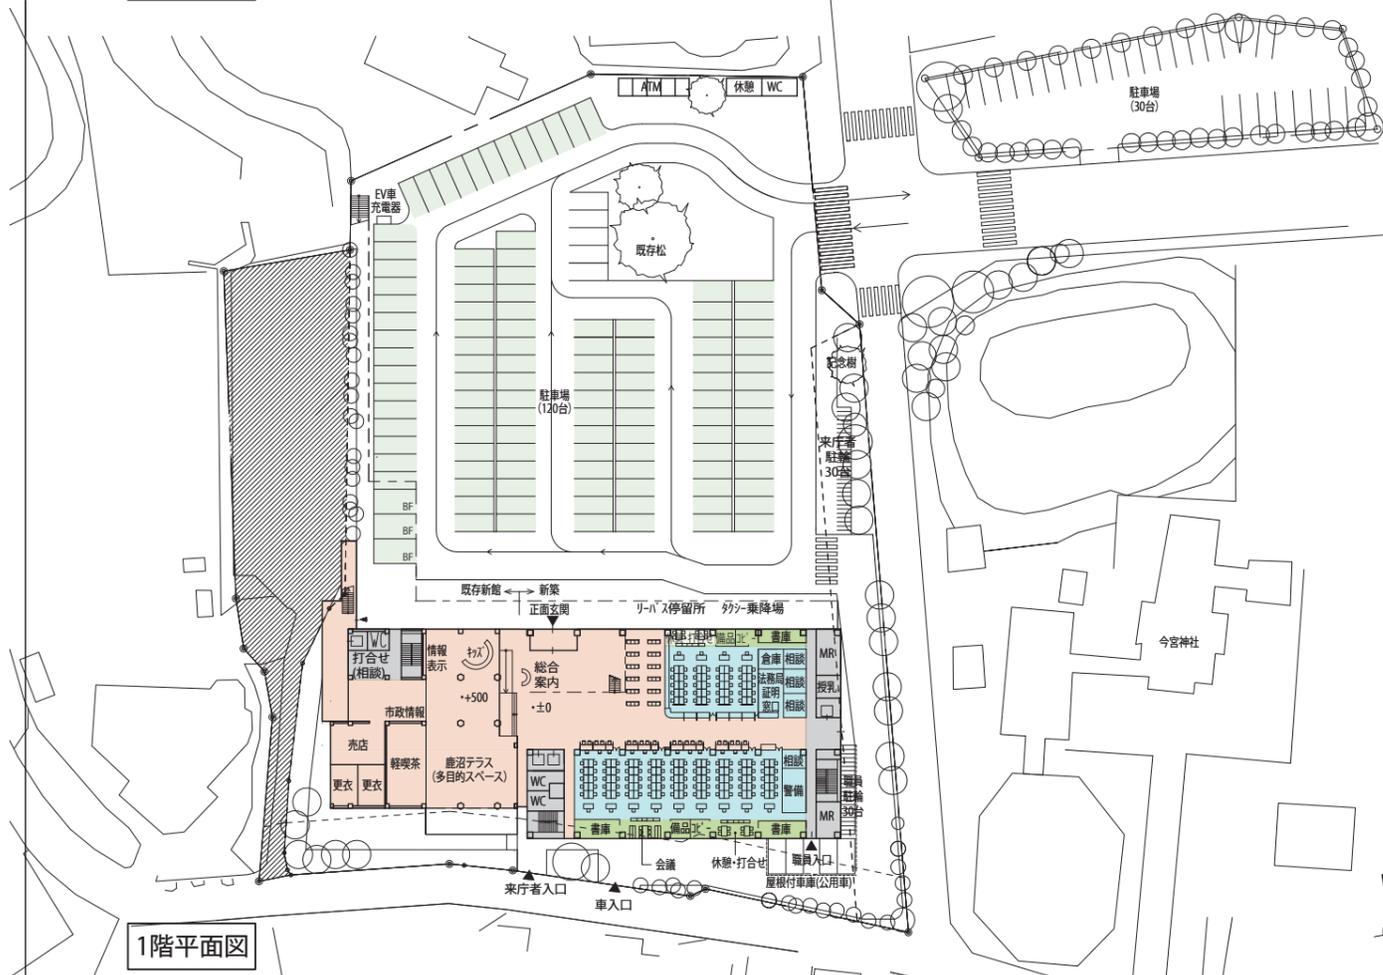

1階平面図

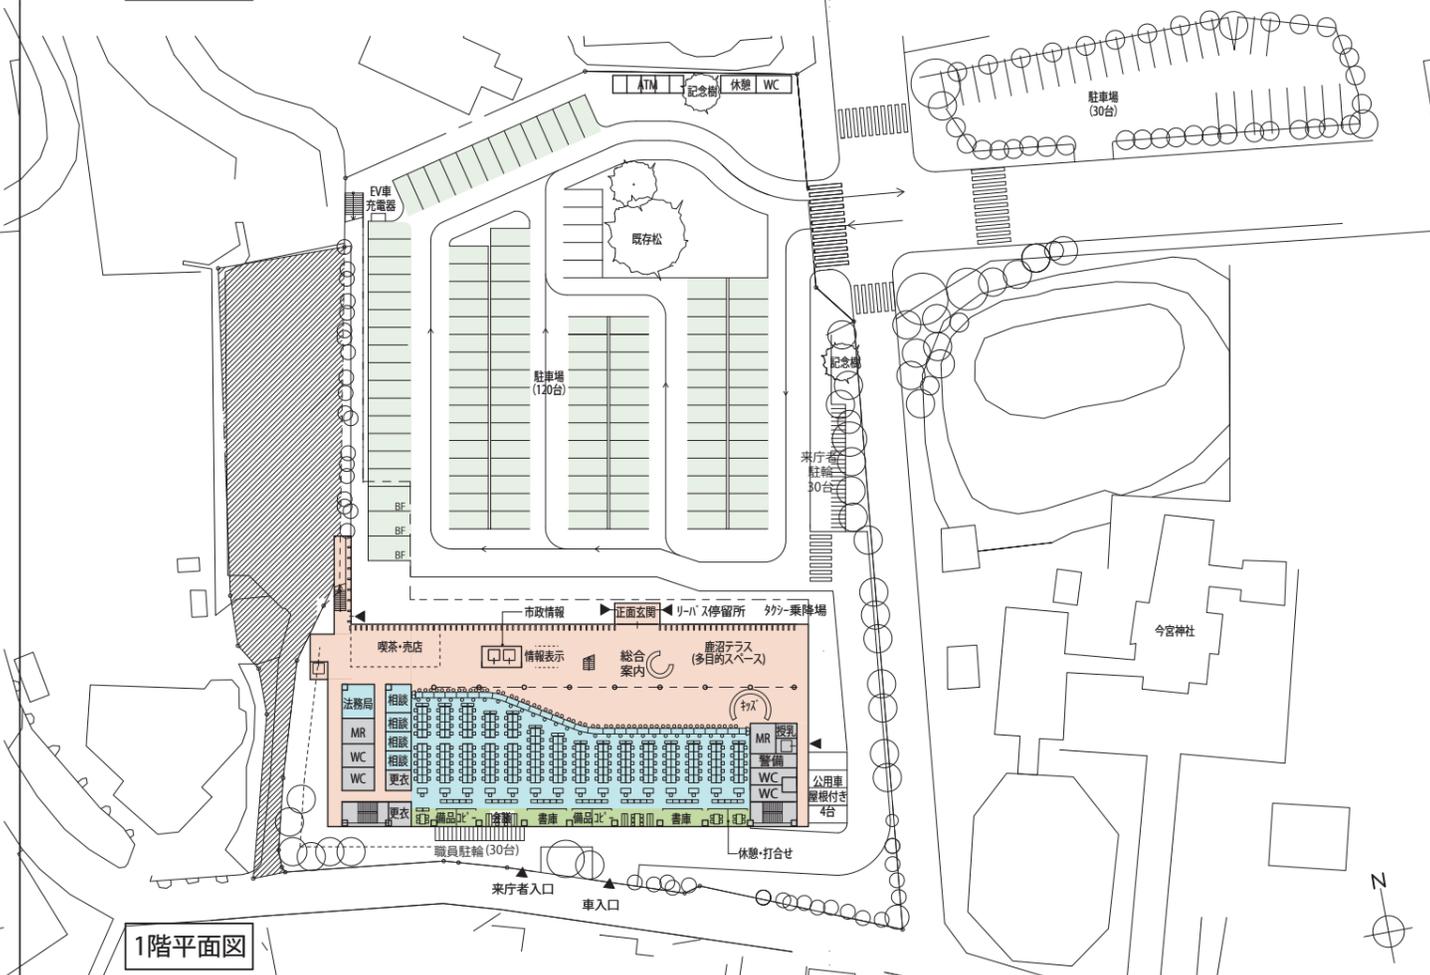


1階平面図


既存新館利用案(プロポーザル選定案)

全館建替え案


6階平面図

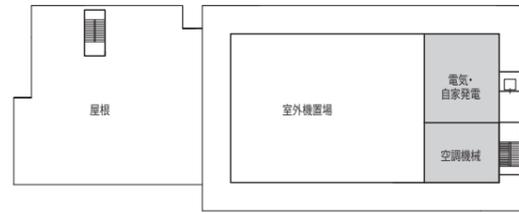

5階平面図

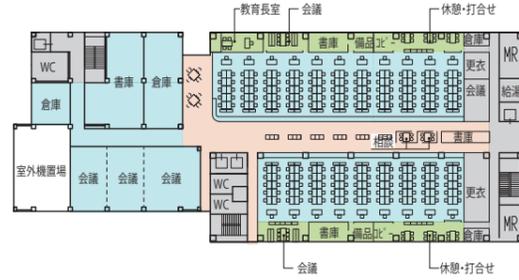


4階平面図

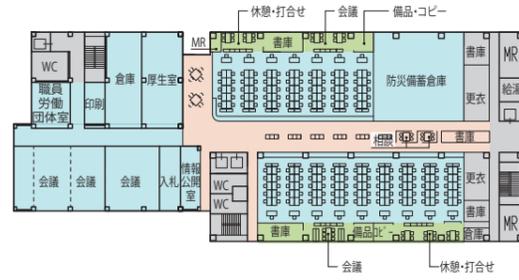


3階平面図




6階平面図

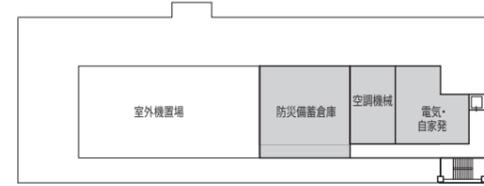

5階平面図

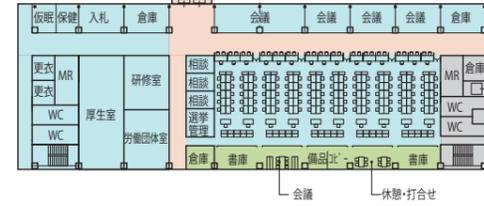

4階平面図

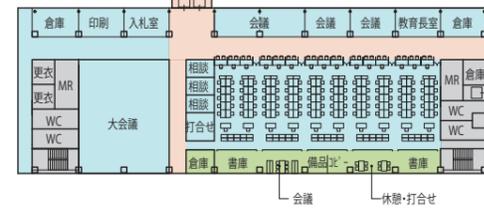

3階平面図

