


新庁舎整備スケジュール 2018.9月時点

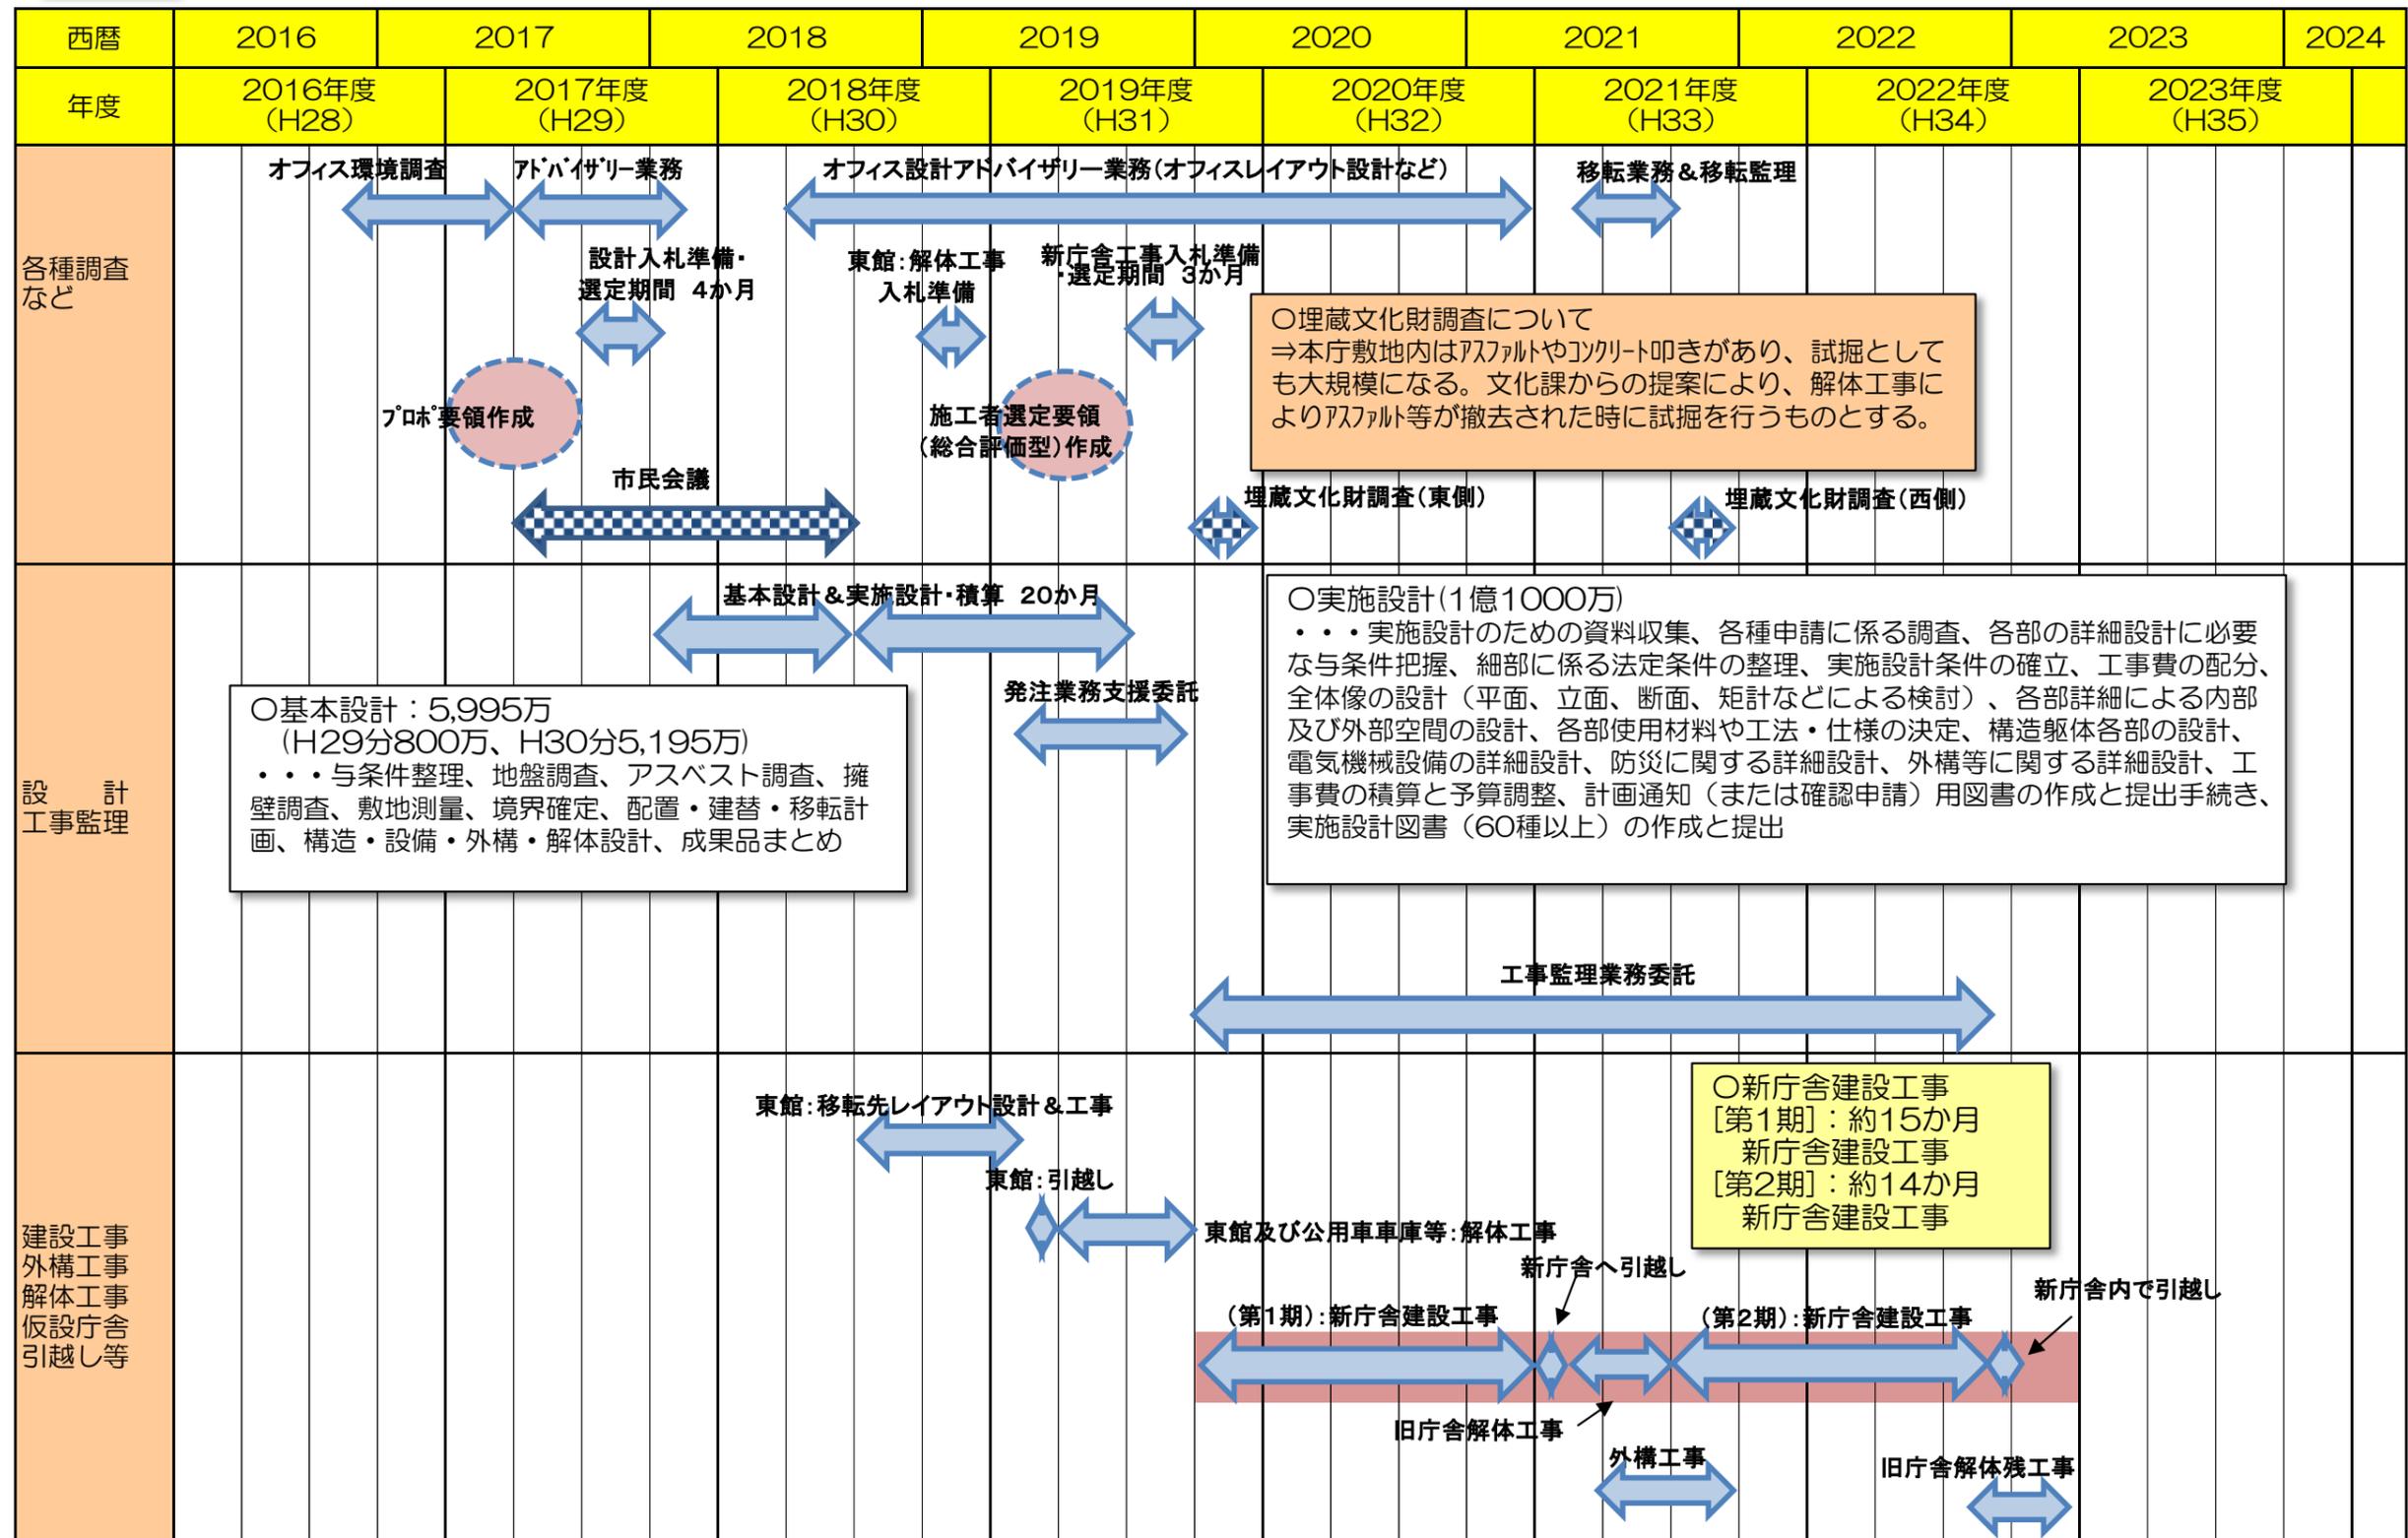

参考

バリアフリー

リバス停留所 タクシ乗降場

新築行政棟(Ⅱ期)

新築行政棟(Ⅰ期)

風除室1

総合案内

多目的スペース

介護認定審査室

喫茶

待合

EV1

待合

エントランスロビー

風除室2

廊下1-3

法務局

EPS1-3

相談室1-1

相談室1-2

相談室1-3

相談室1-4

廊下1-2

機械室1-2

執務室1-1

廊下1-2

警備室

多目的便所1-1

PS1-1

男子便所1-1

女子便所1-1

授乳室1-1

廊下1-1

機械室1-1

EV2

男子便所1-2

女子便所1-2

男子更衣室1-1

女子更衣室1-1

職員駐輪(30台)

風除室3

階段3

書庫1-3

給湯室2

備品・北

会議

EPS1-2

書庫1-1

備品・北

会議

休憩

書庫1-2

給湯室1

EPS1-1

階段2

ポンプ室

6,400

6,400

6,400

6,400

6,400

6,400

6,400

6,400

6,400

6,400

64,000

X0

X1

X2

X3

X4

X5

X6

X7

X8

X9

X10

X11

来庁者出入口

車両出入口

1階平面図

鹿沼市新庁舎整備基本設計業務委託

S=1/200

2018.09.27

参考

新築行政棟(Ⅱ期) ← 新築行政棟(Ⅰ期)

庇

期)

Y3a

Y3

Y2

Y1a

Y1

接続廊下2

EXP.J

5,200

3,200

27,600

16,600

2,600

2,975

5,200


3,200

27,600

16,600

2,600

64,000

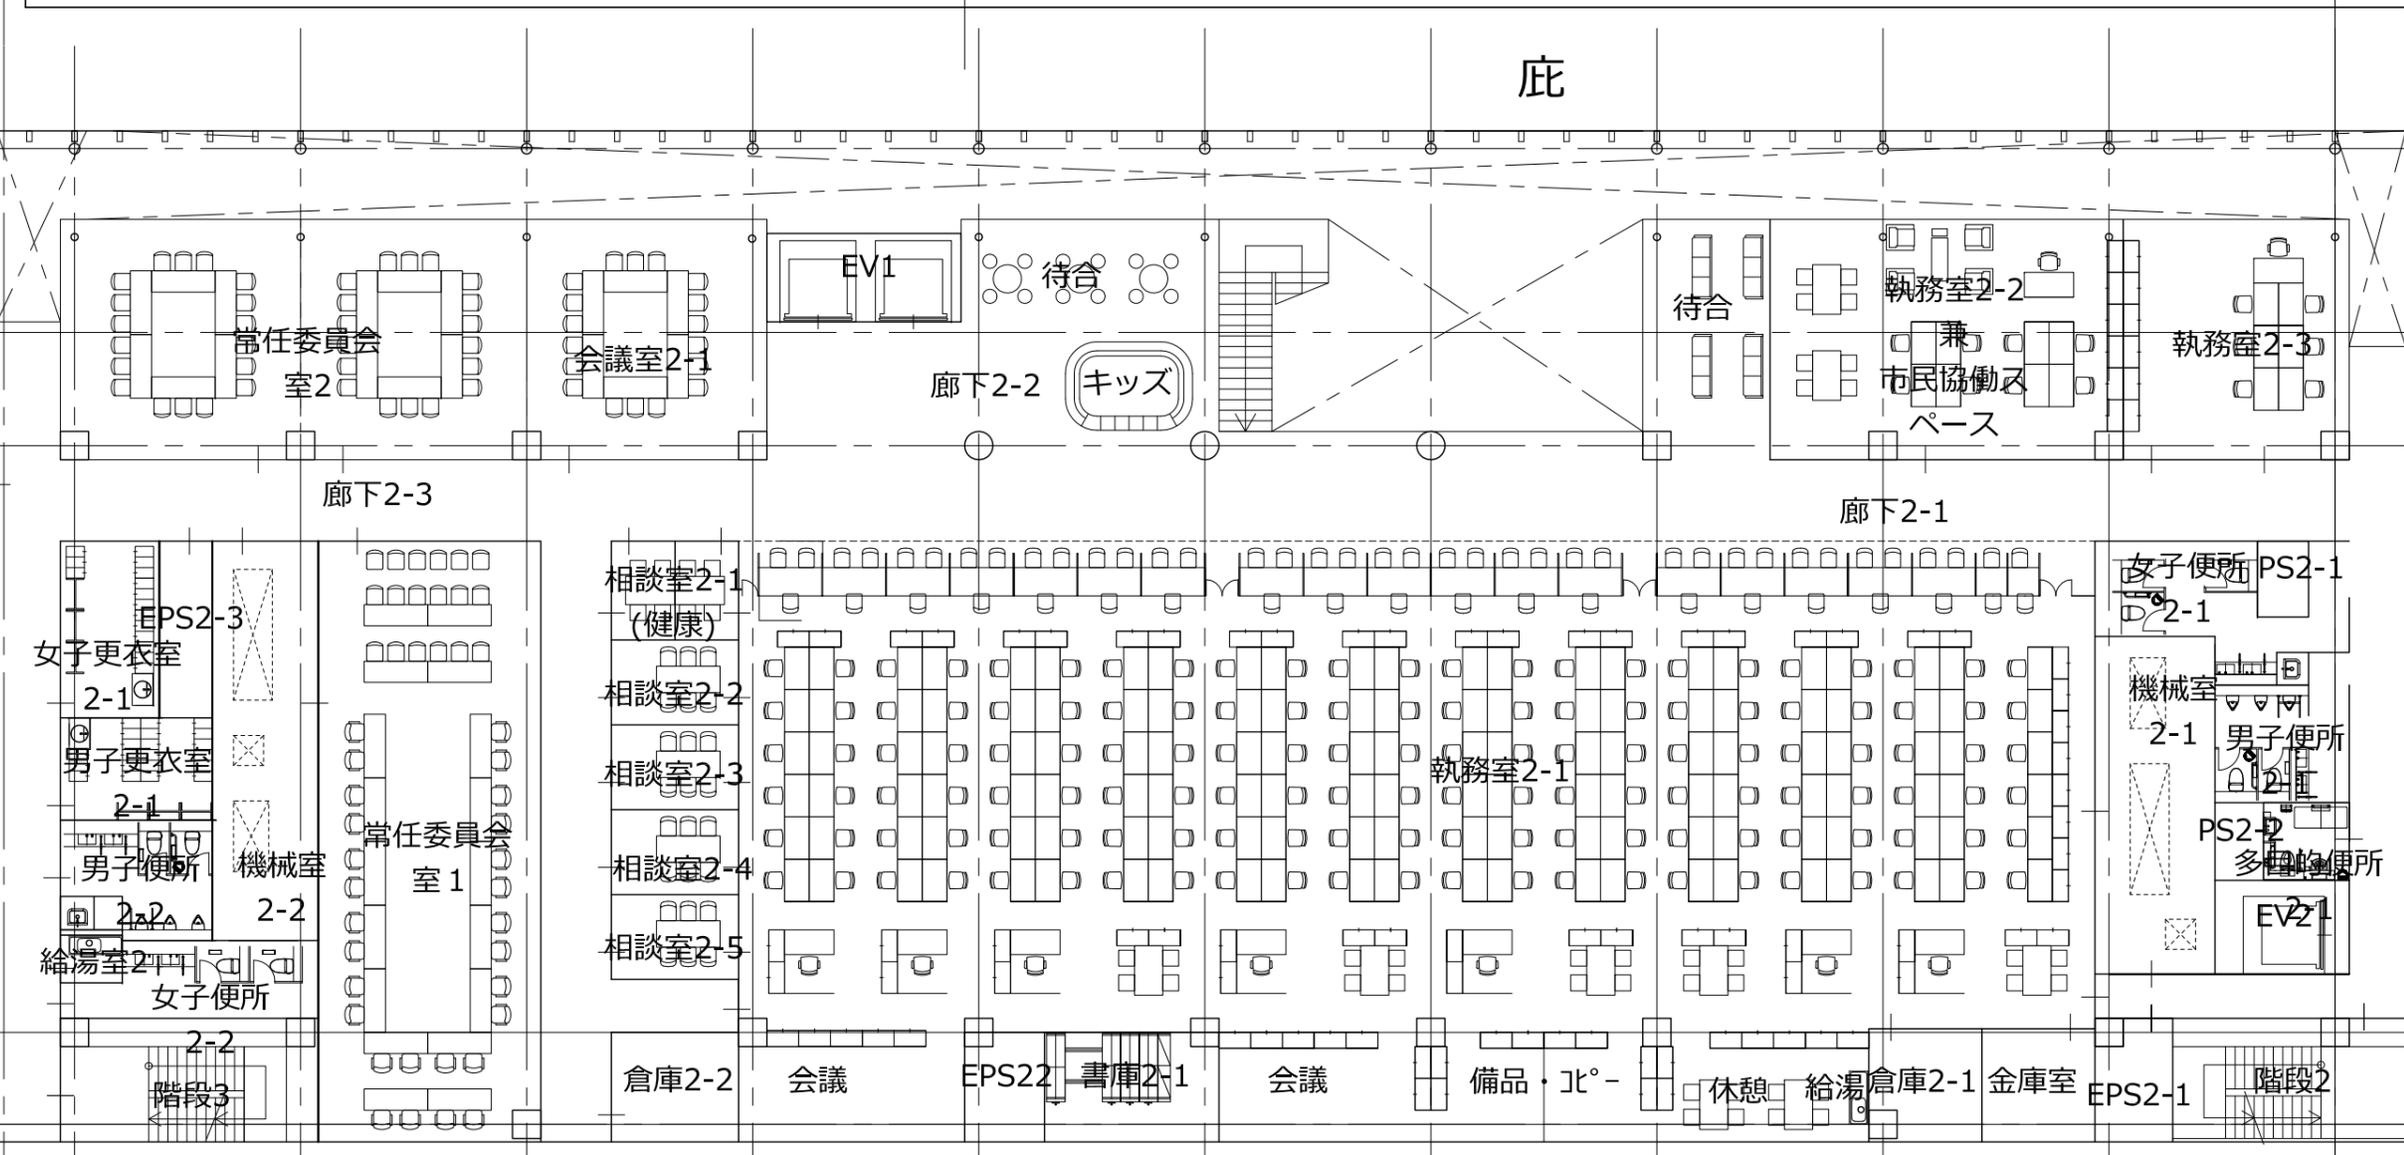

道路境界線


Xc1 Xc2 X0 X1 X2 X3 X4 X5 X6 X7 X8 X9 X10 X11

参考


EXP.J

接続廊下3

新築行政棟(Ⅱ期) ← 新築行政棟(Ⅰ期)

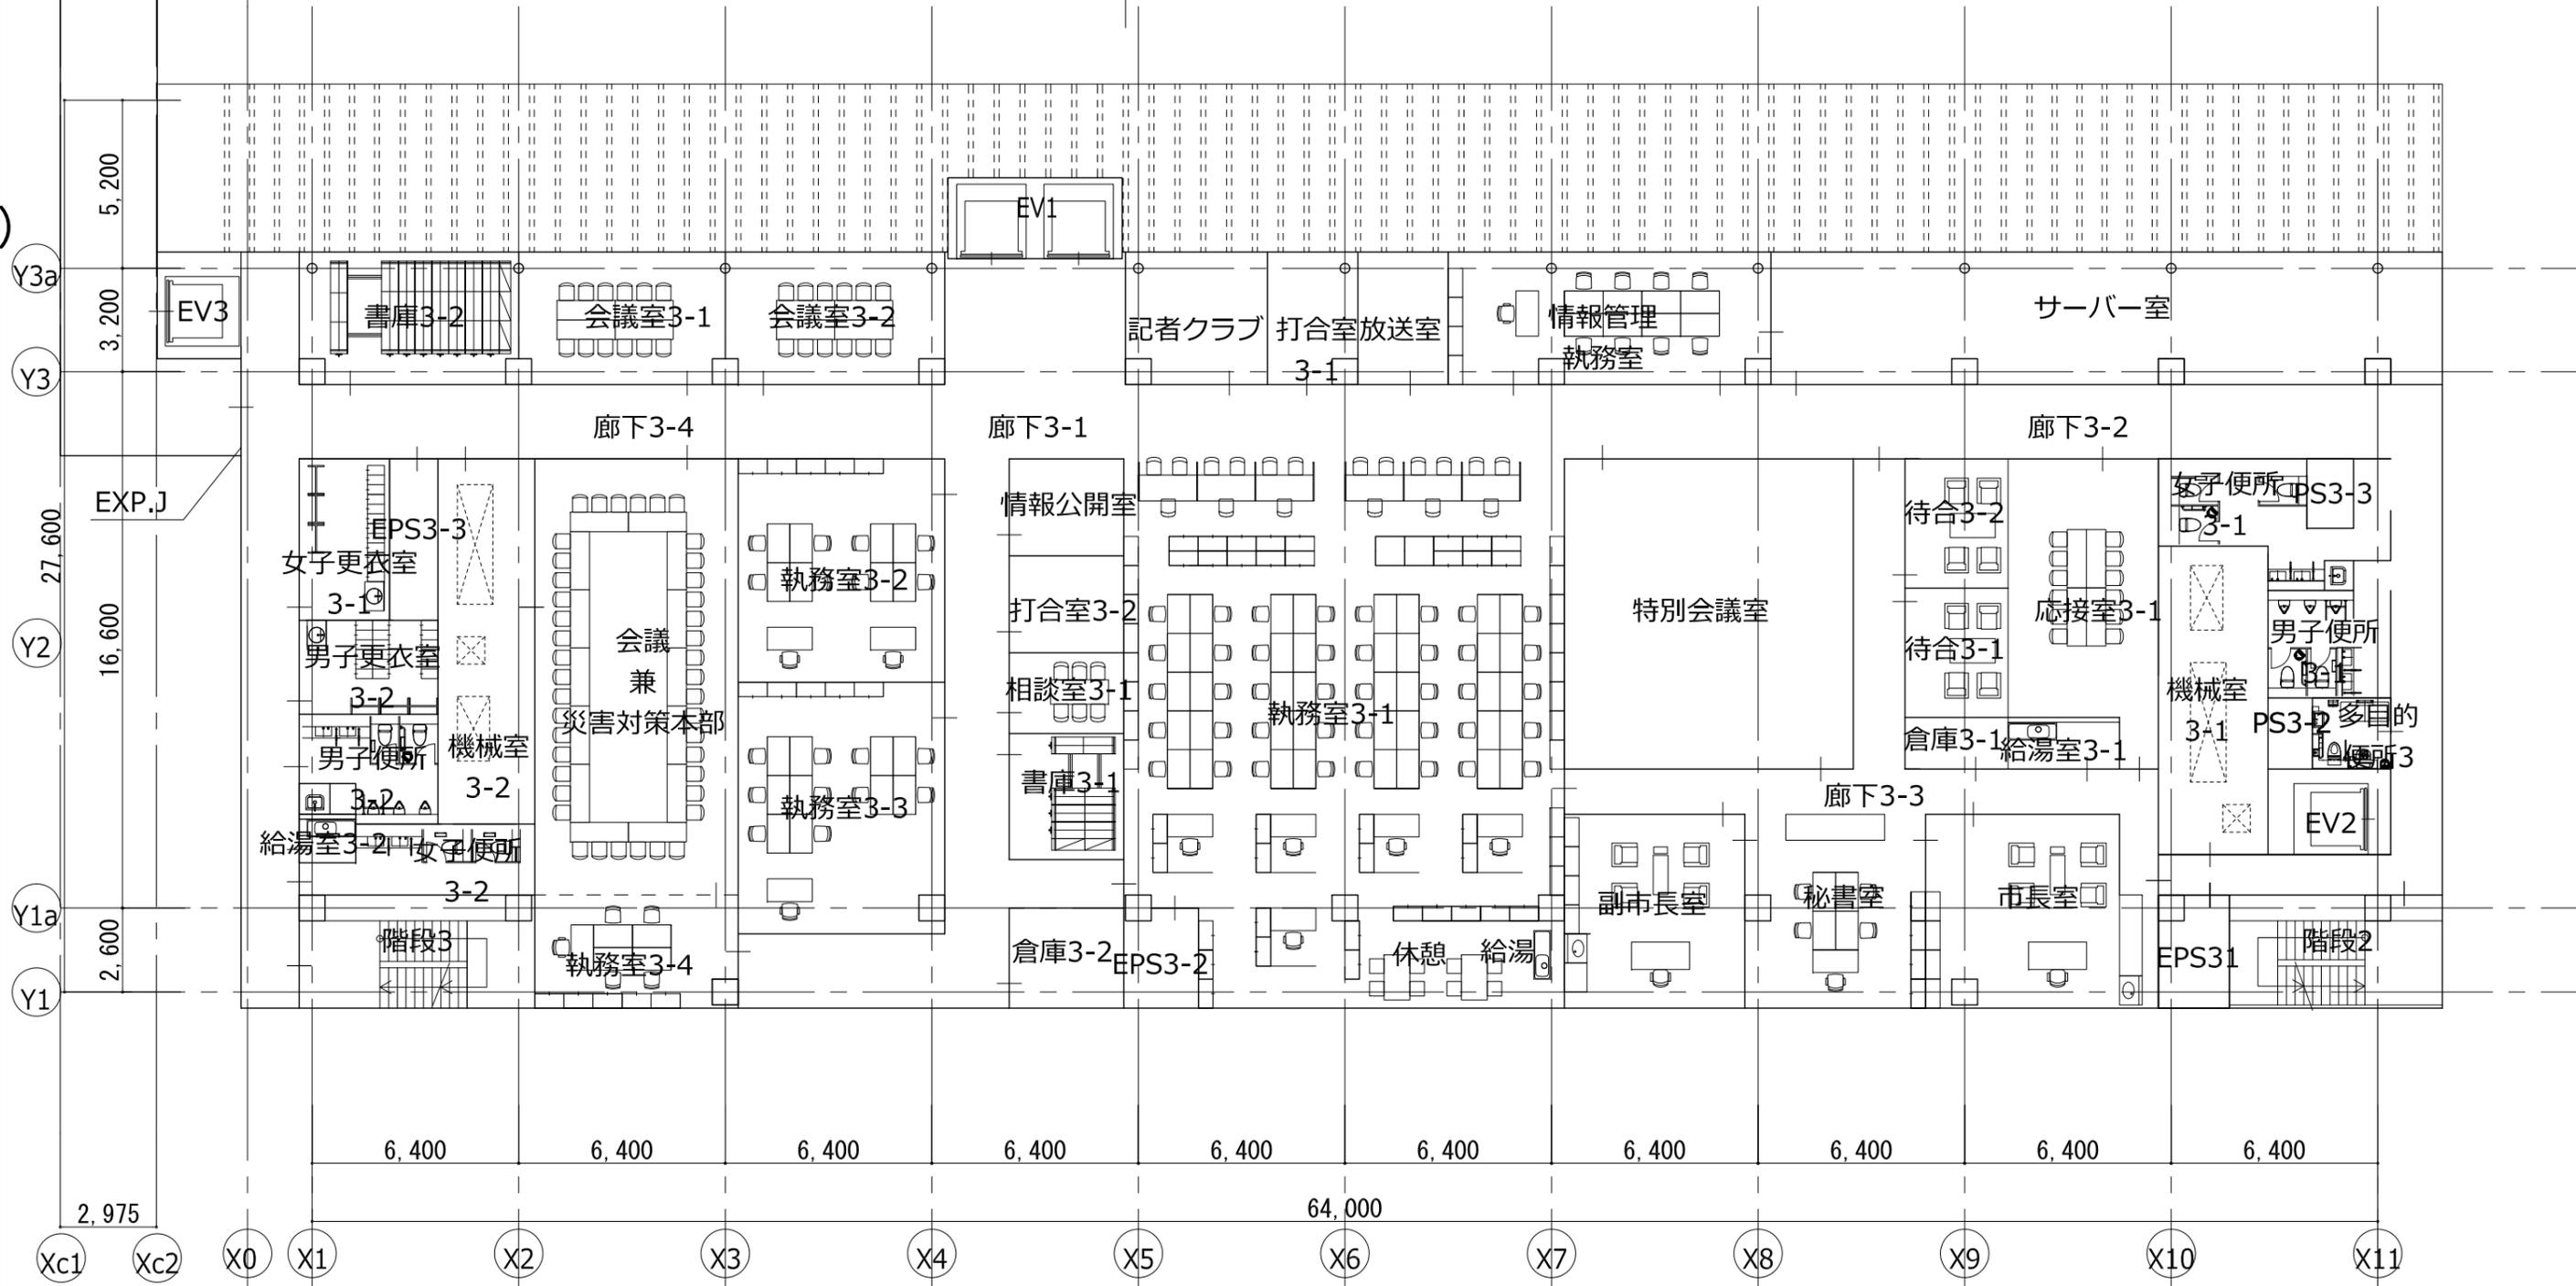


新築行政棟(Ⅱ期) ← 新築行政棟(Ⅰ期)

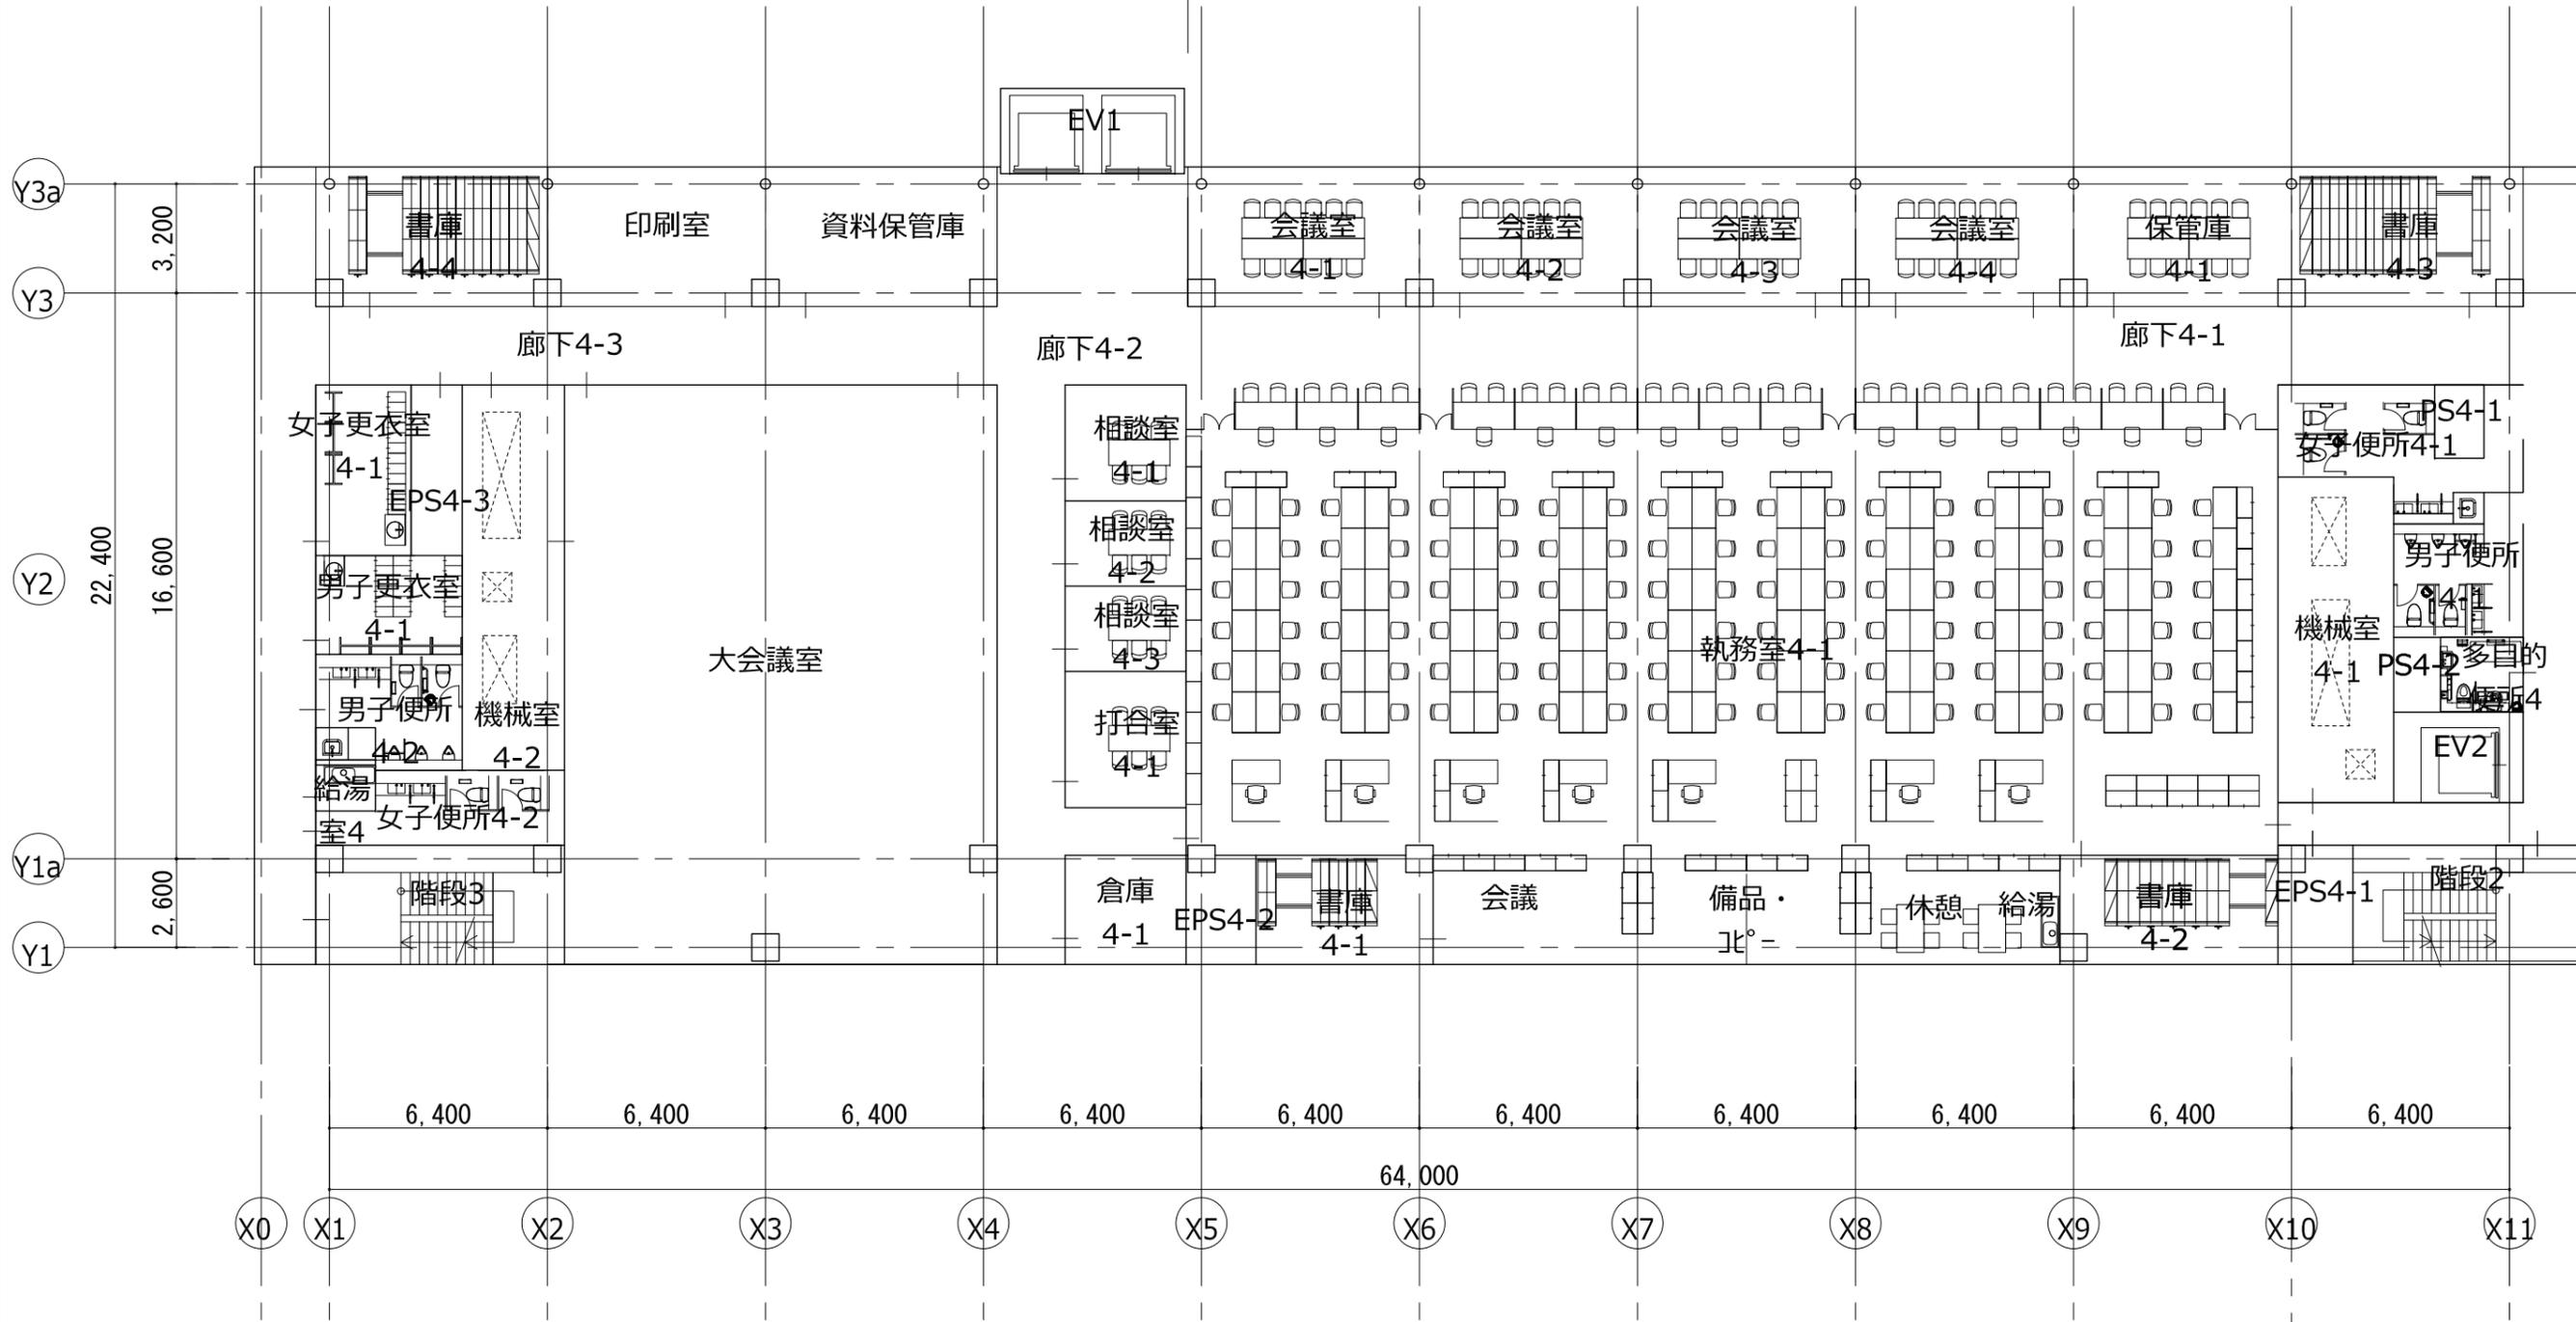


参考

新築行政棟(Ⅱ期) ← 新築行政棟(Ⅰ期)

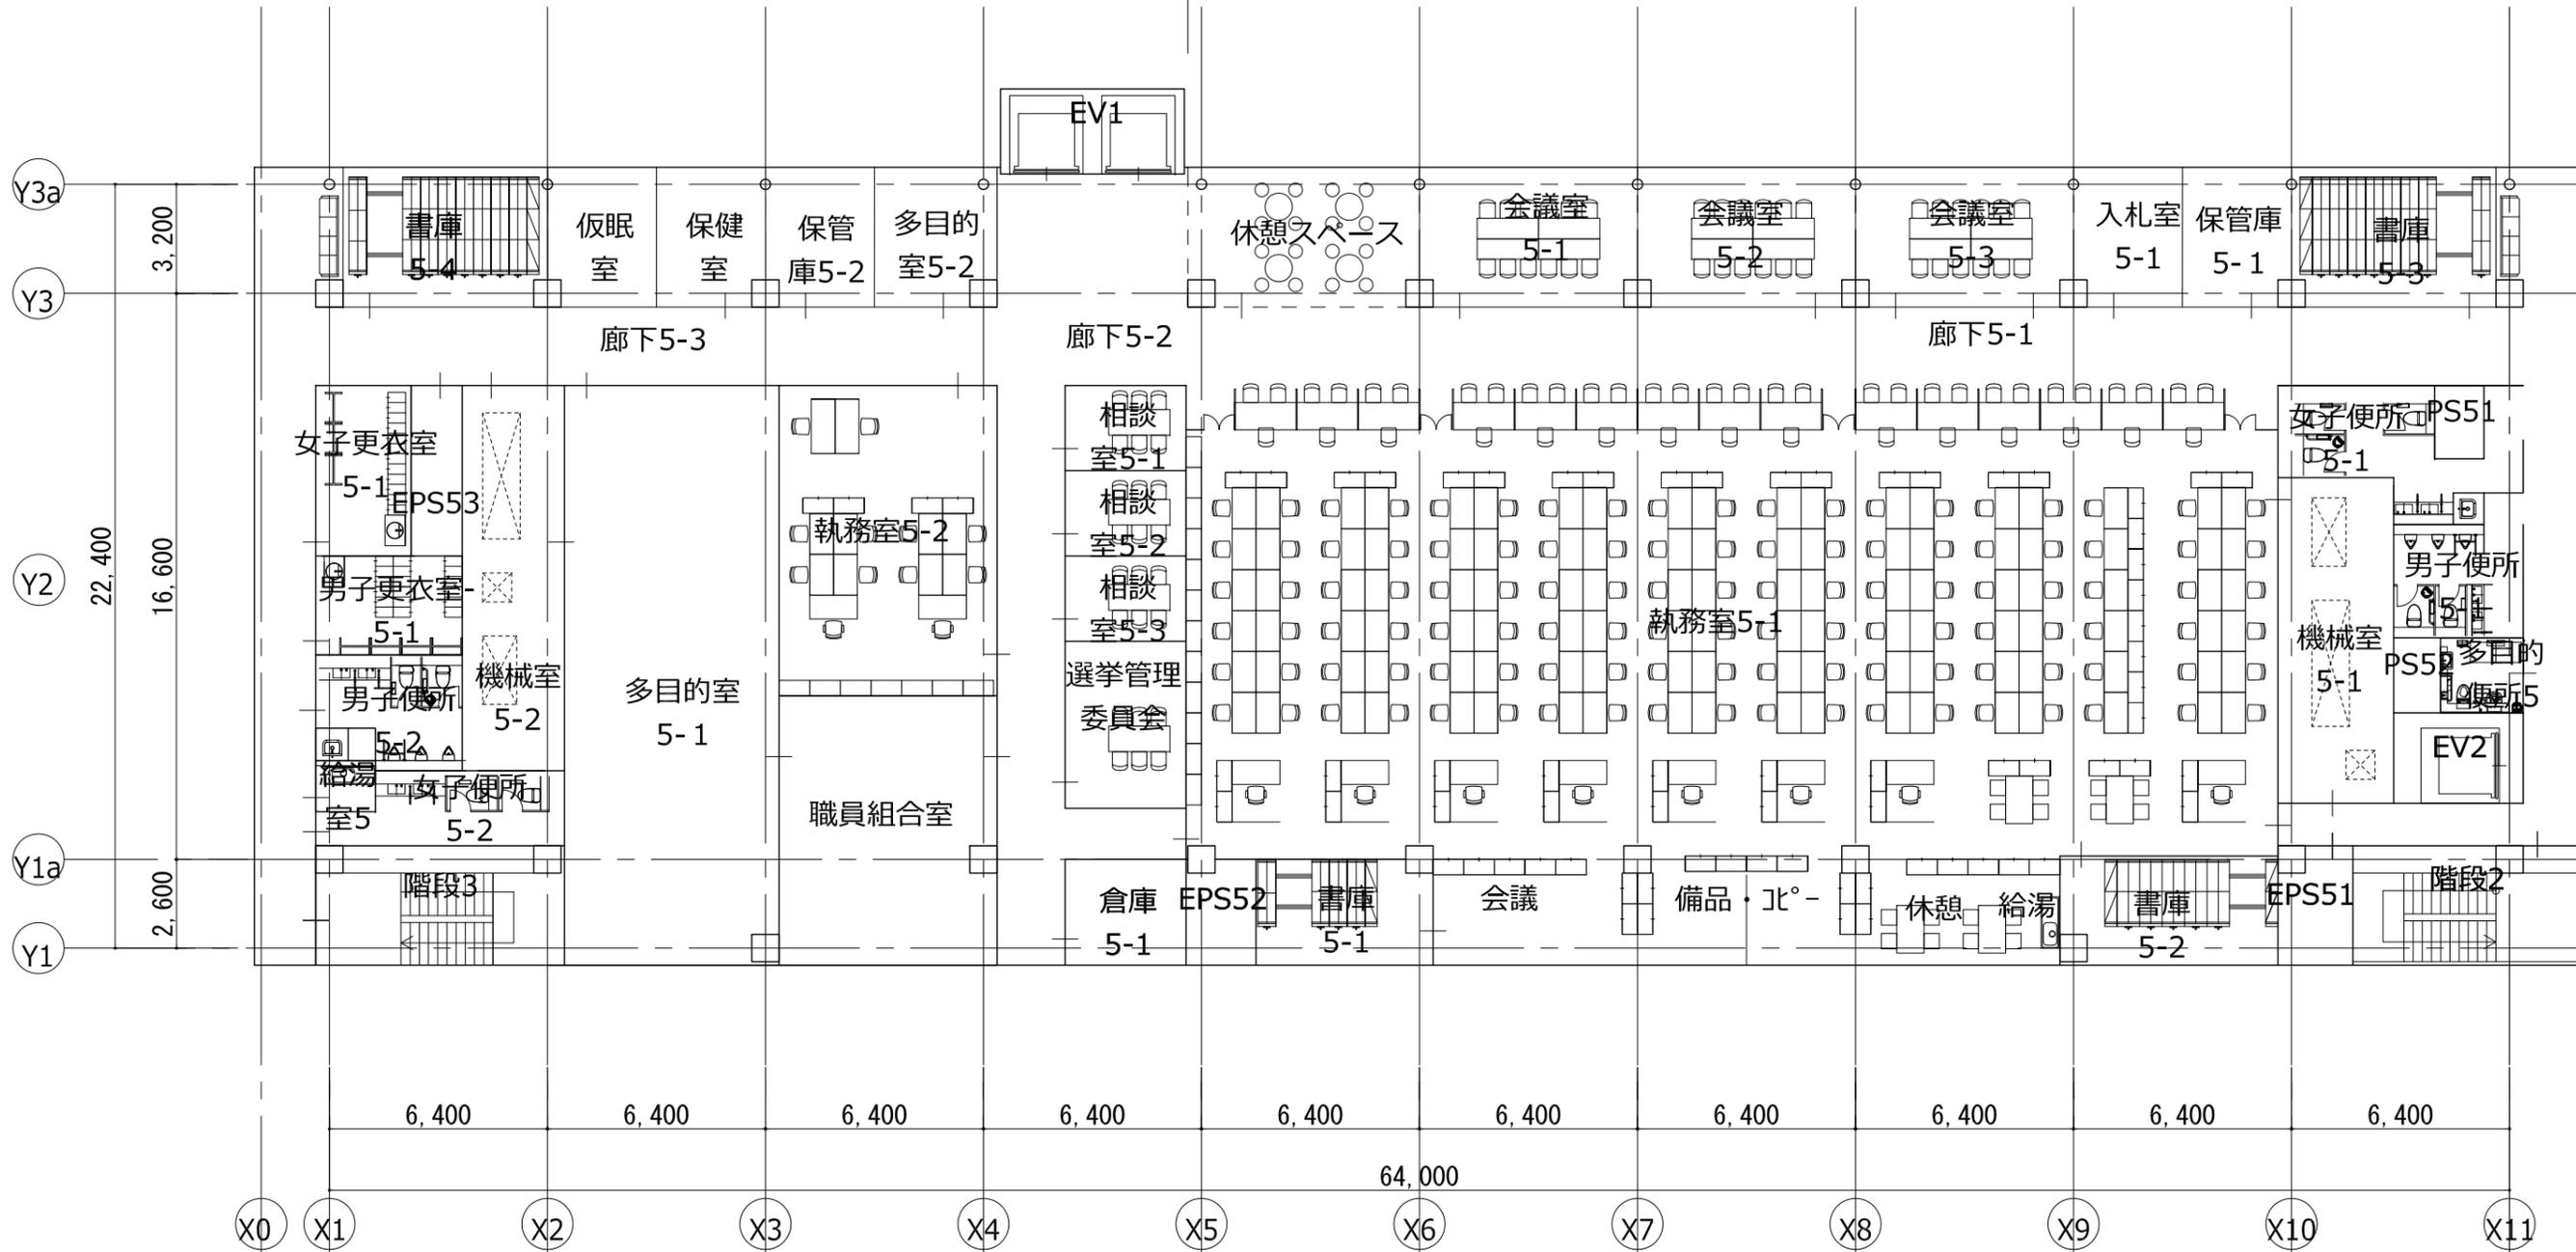


参考

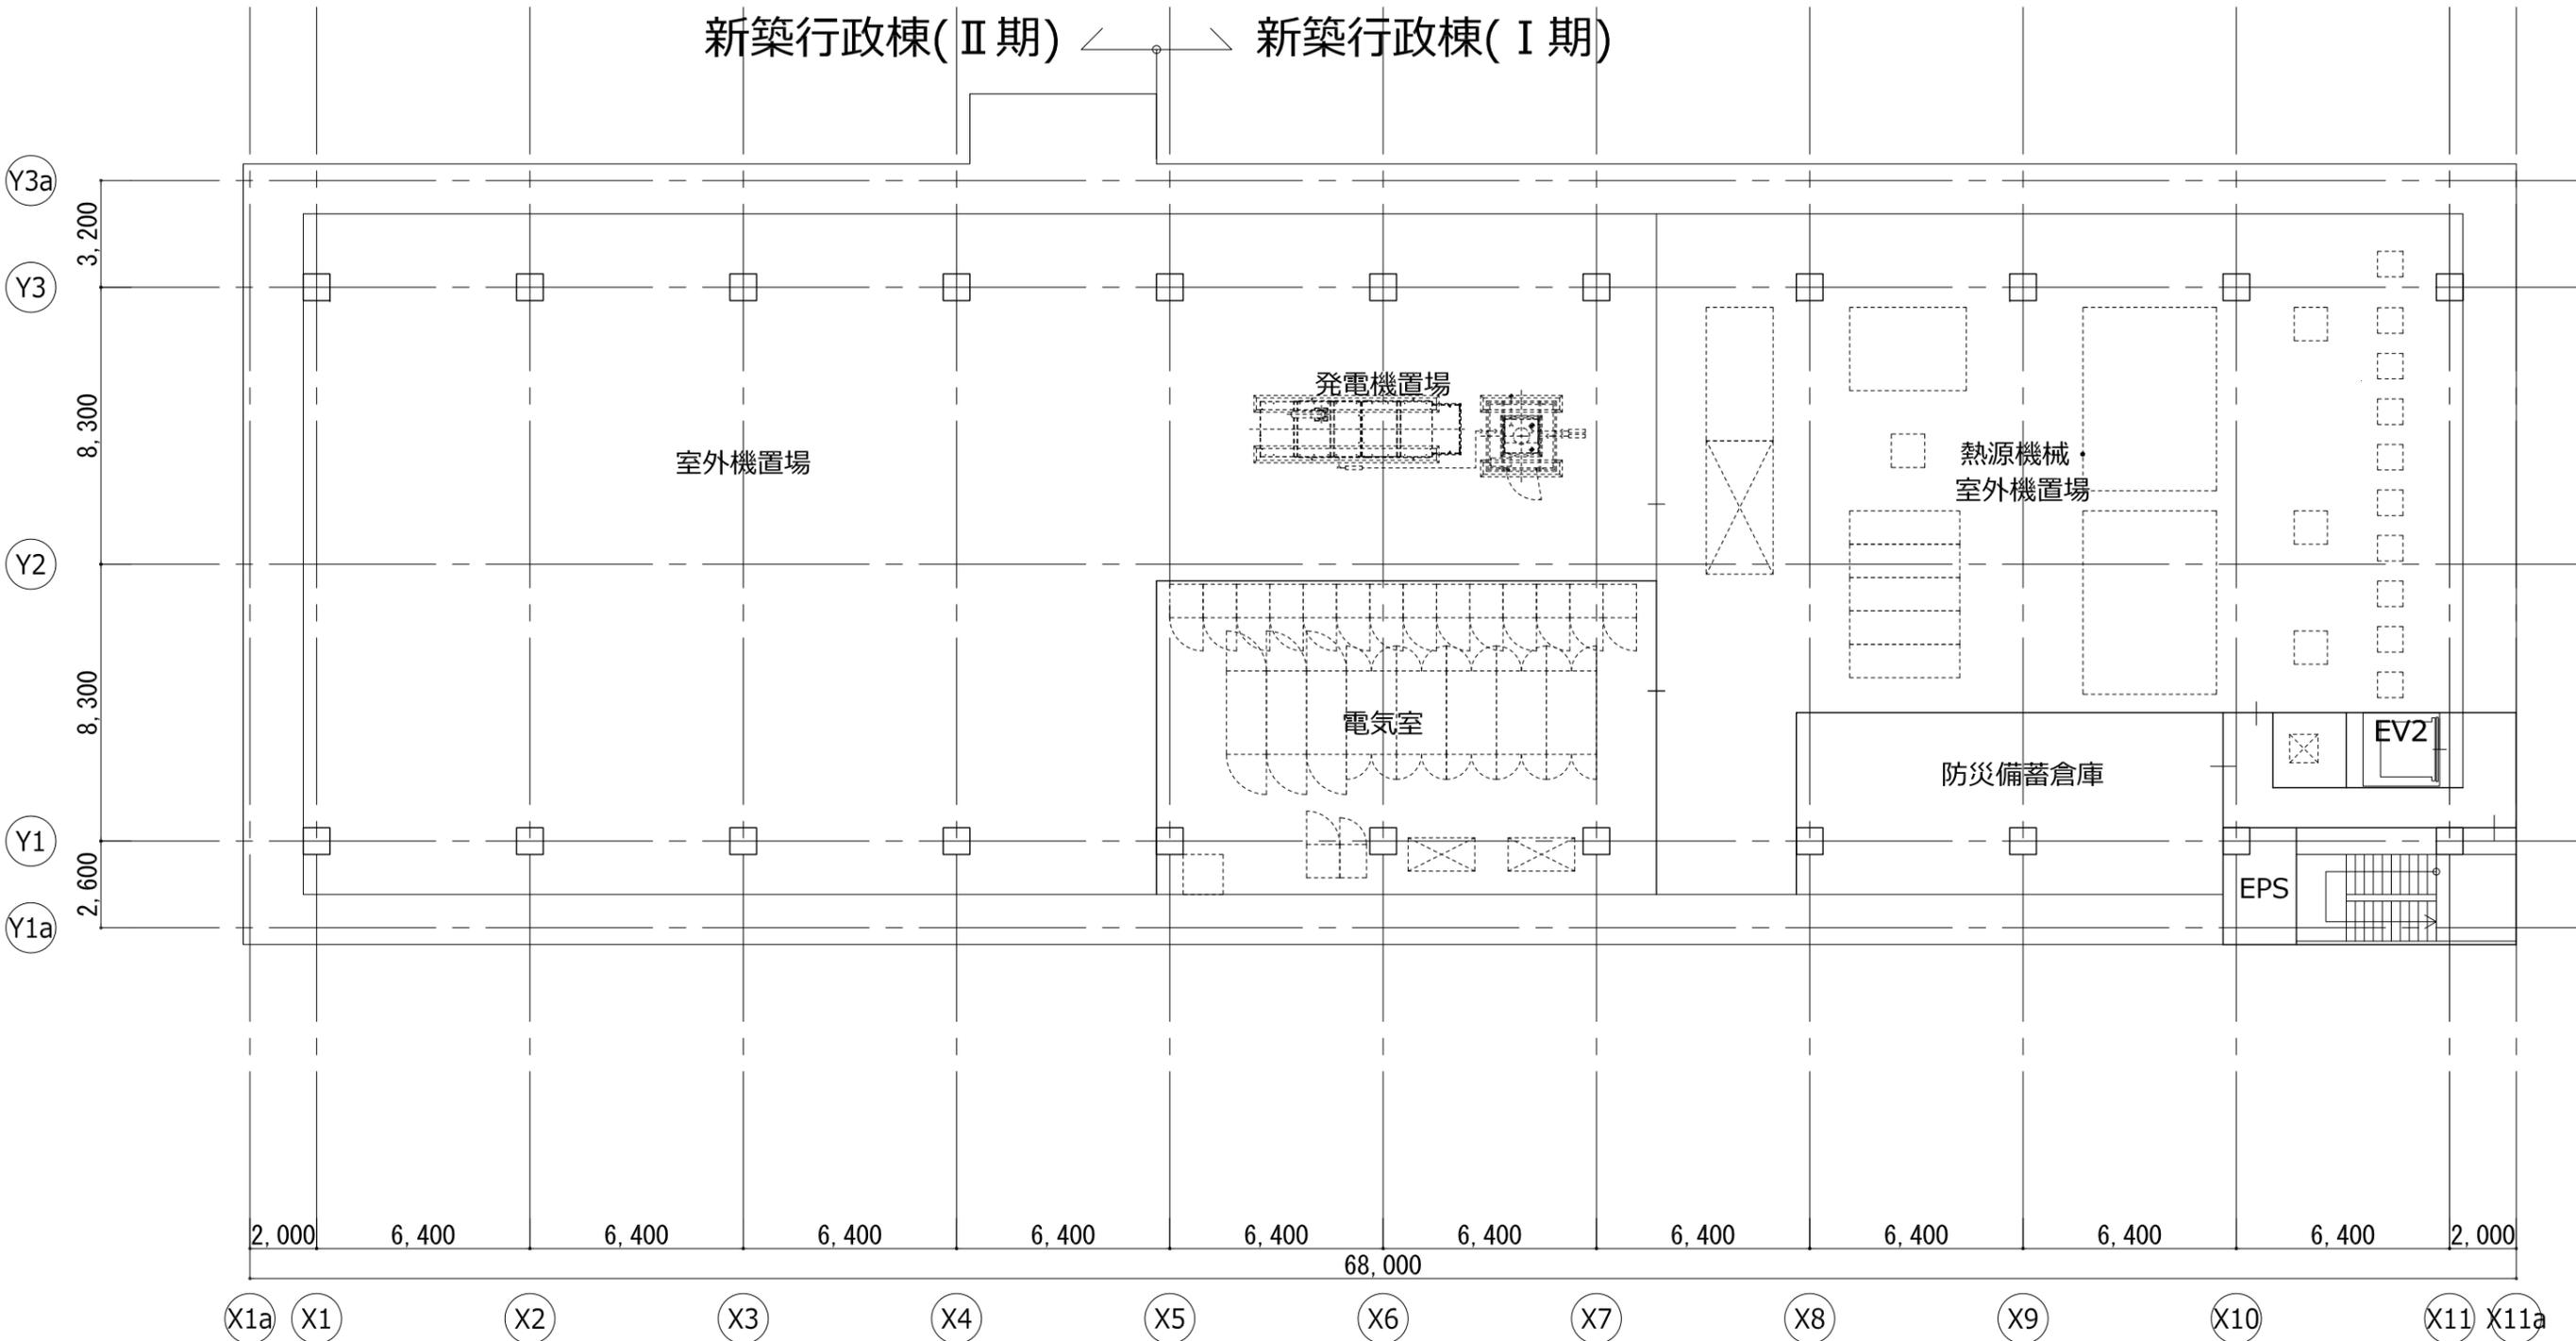

2階平面図

参考

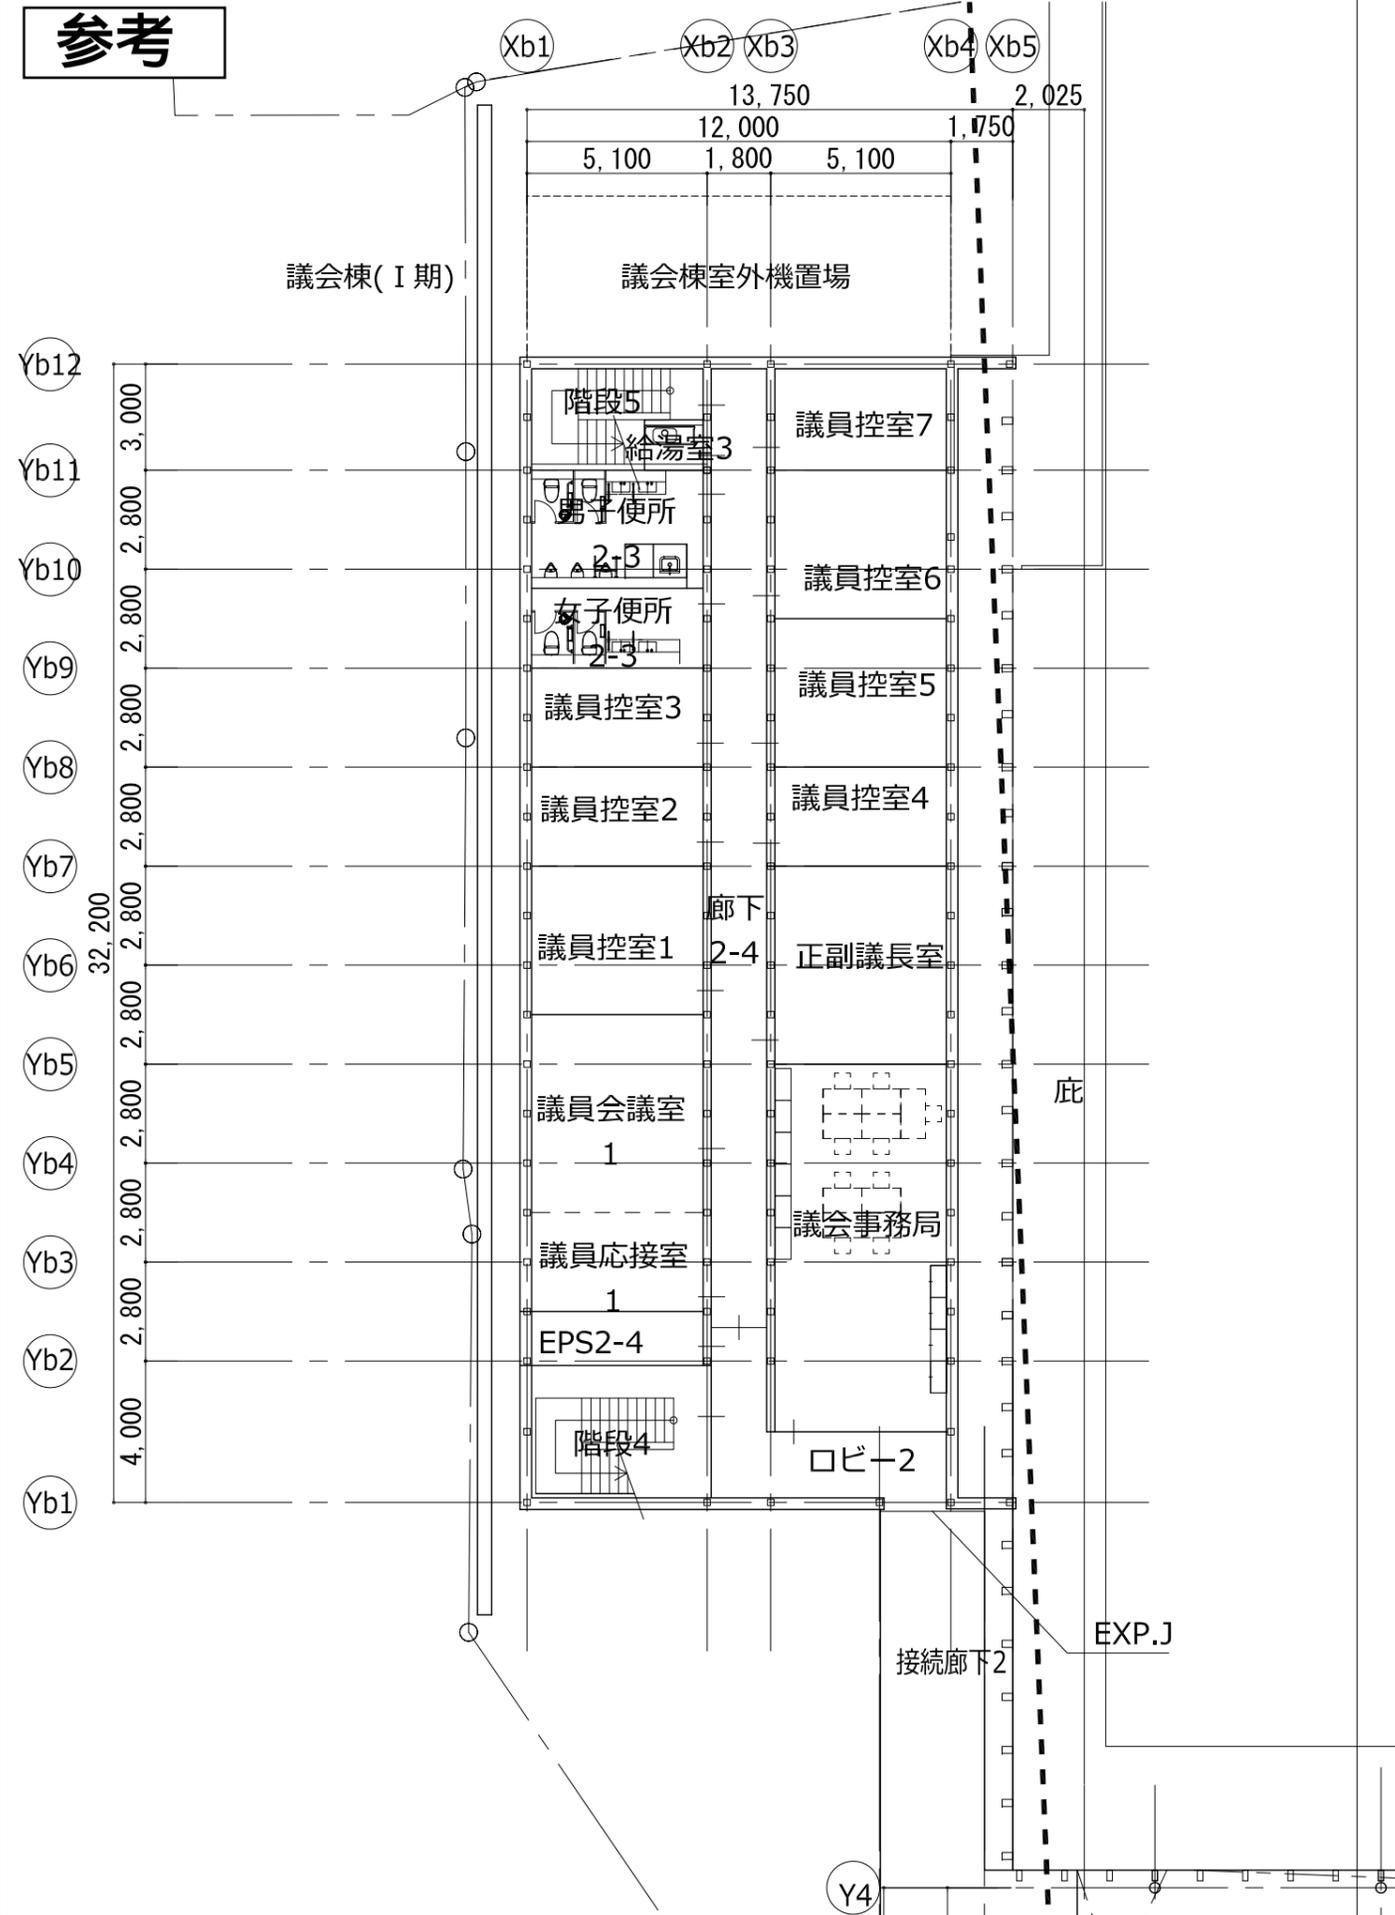

3階平面図

