

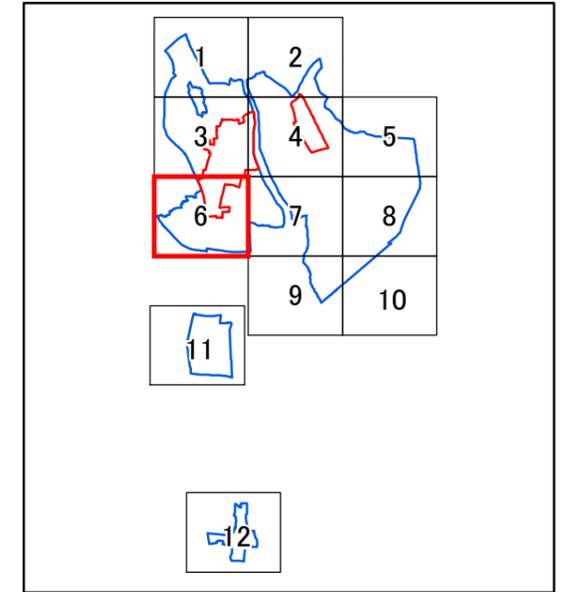


# 区域図 6/12

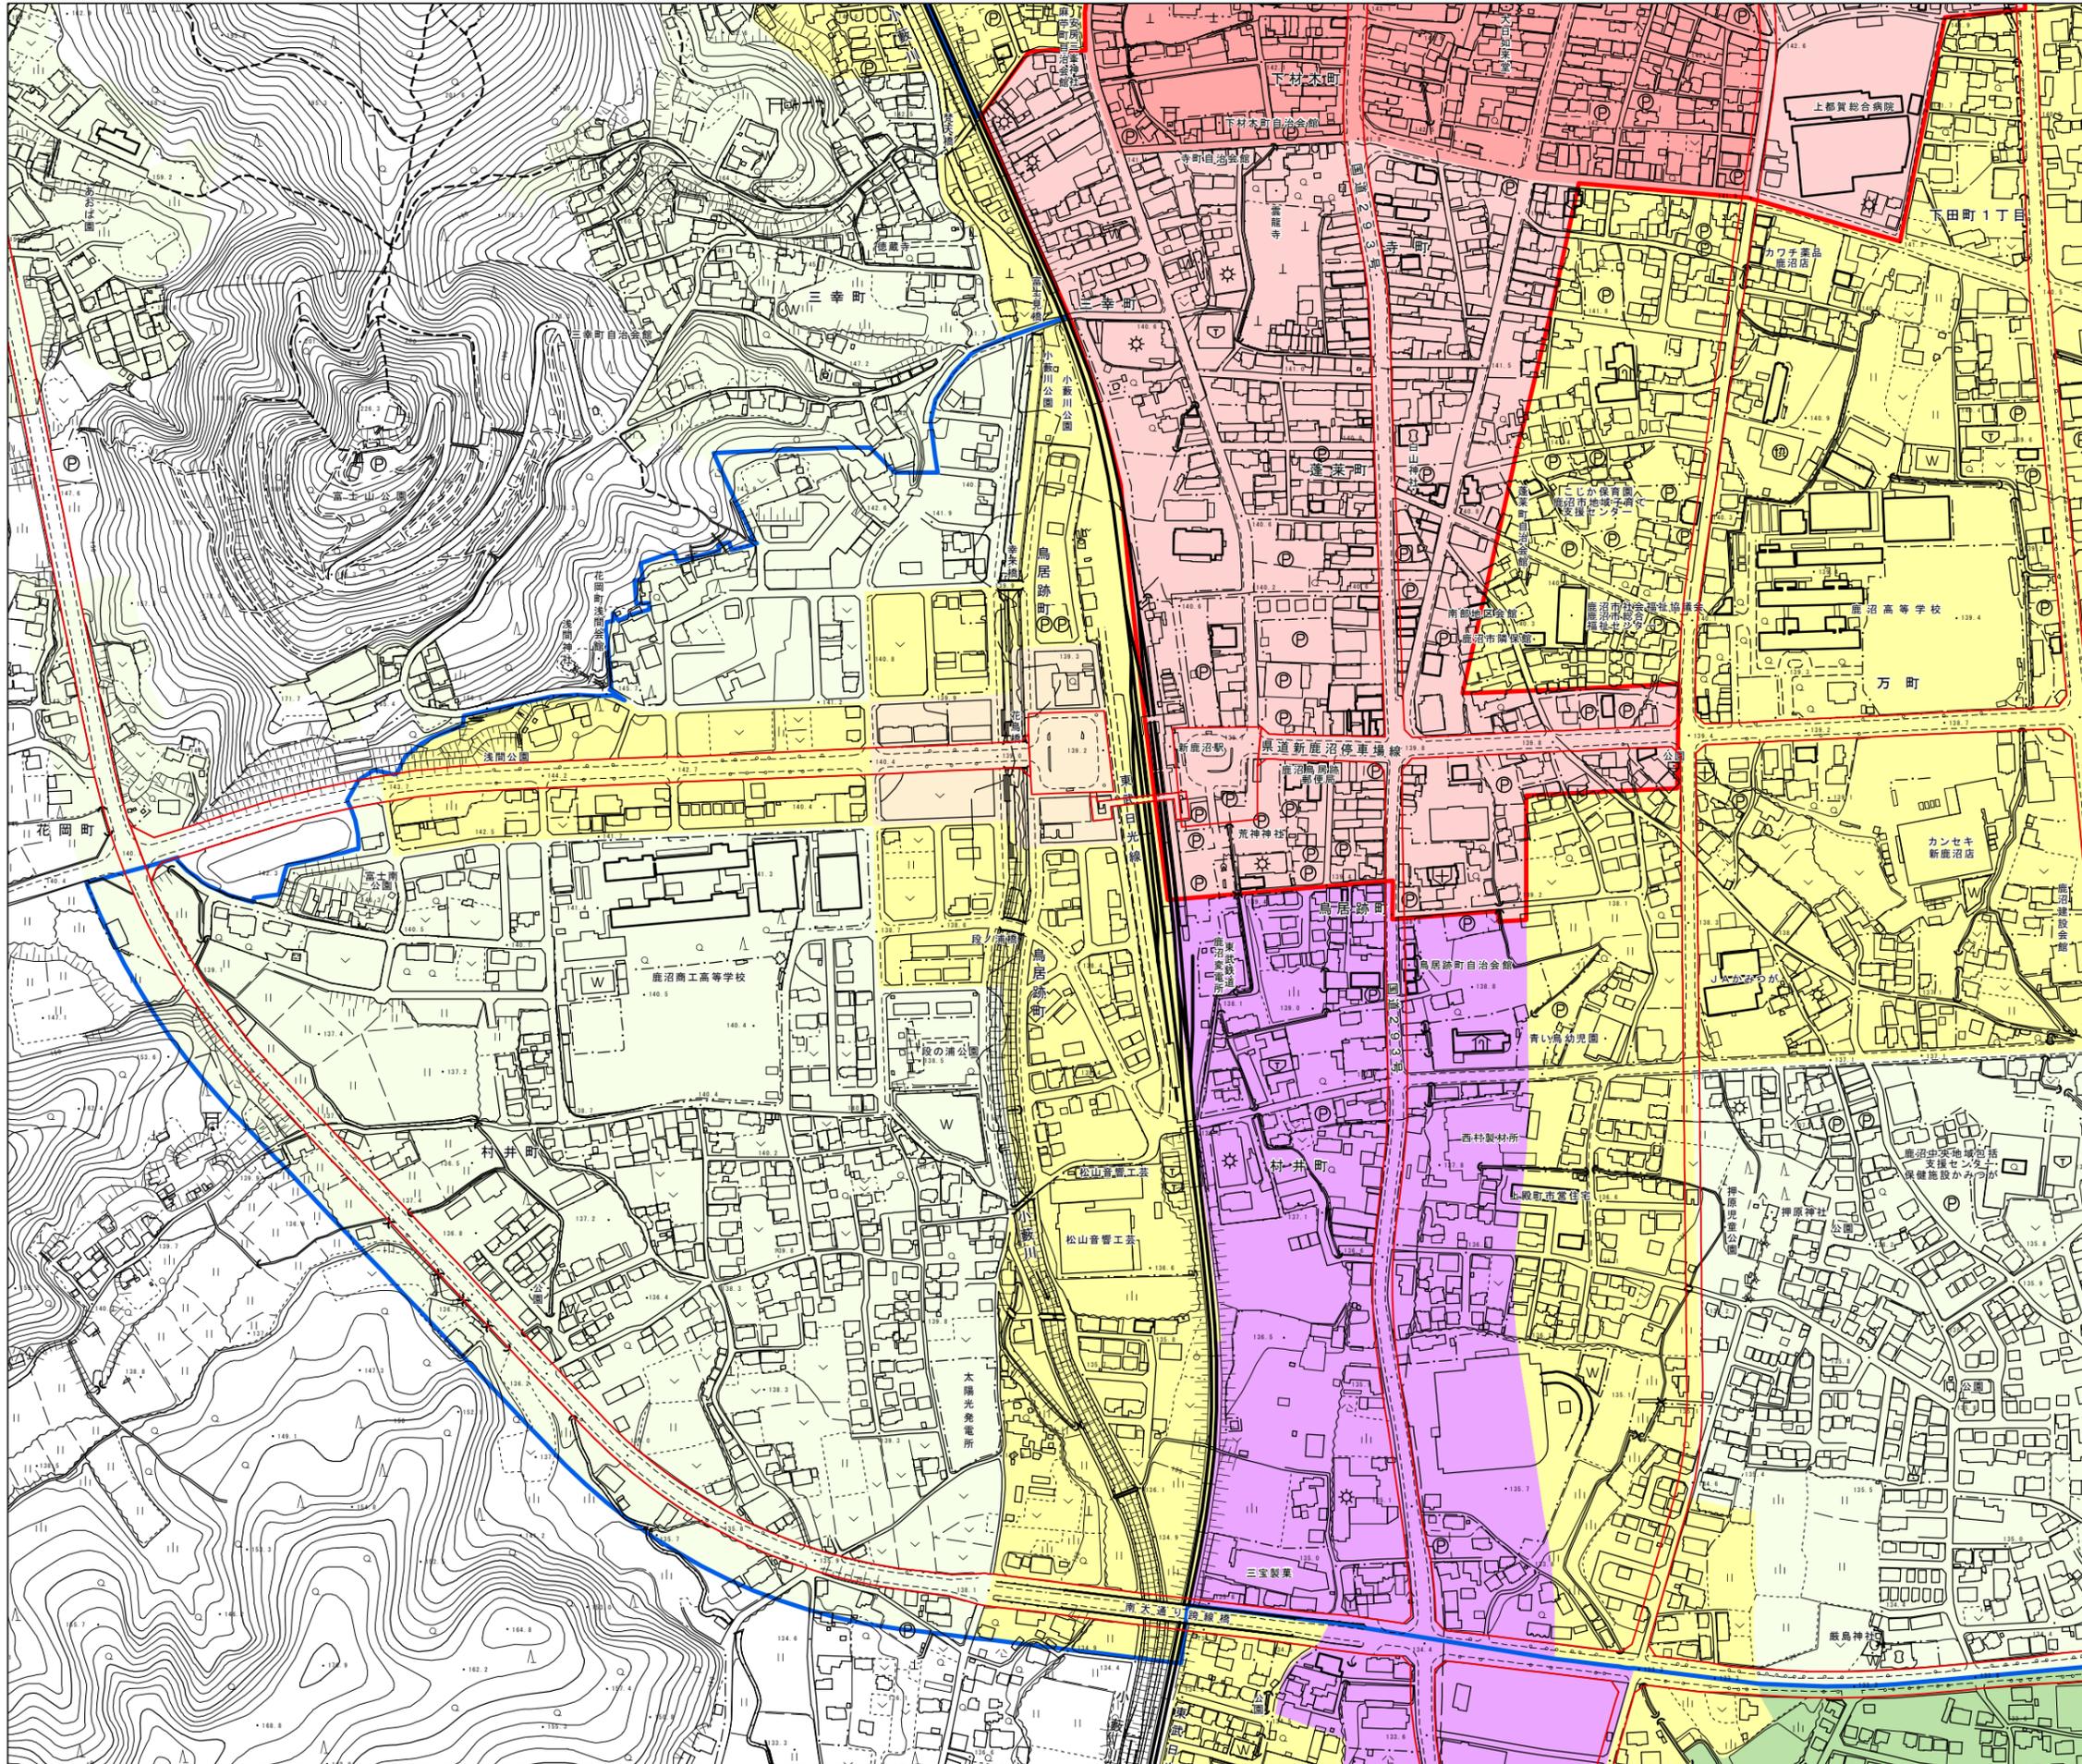

## 凡例

- ▭ 都市機能誘導区域
- ▭ 居住促進区域
- ▭ 都市計画道路
- 用途地域
  - ▭ 第一種低層住居専用地域
  - ▭ 第一種中高層住居専用地域
  - ▭ 第二種中高層住居専用地域
  - ▭ 第一種住居地域
  - ▭ 第二種住居地域
  - ▭ 近隣商業地域
  - ▭ 商業地域
  - ▭ 準工業地域
  - ▭ 工業地域
  - ▭ 工業専用地域

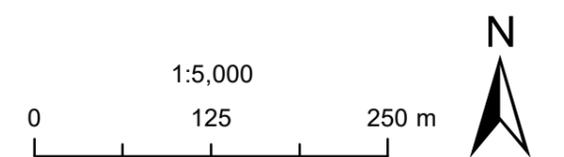

作成時点：2020年3月末