
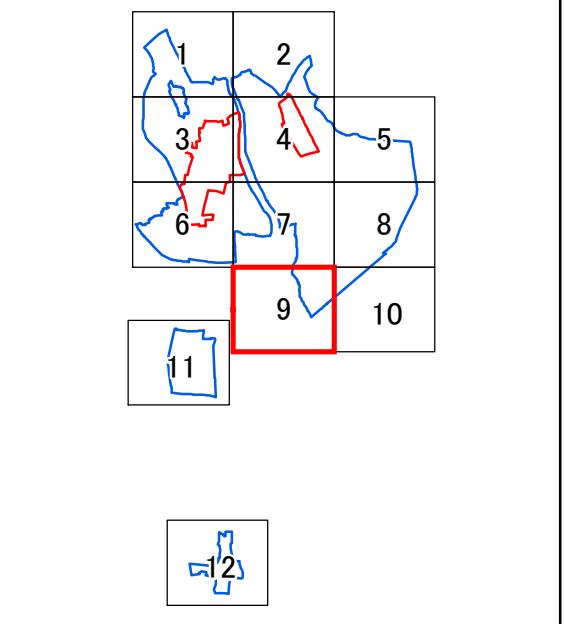


区域図 9/12

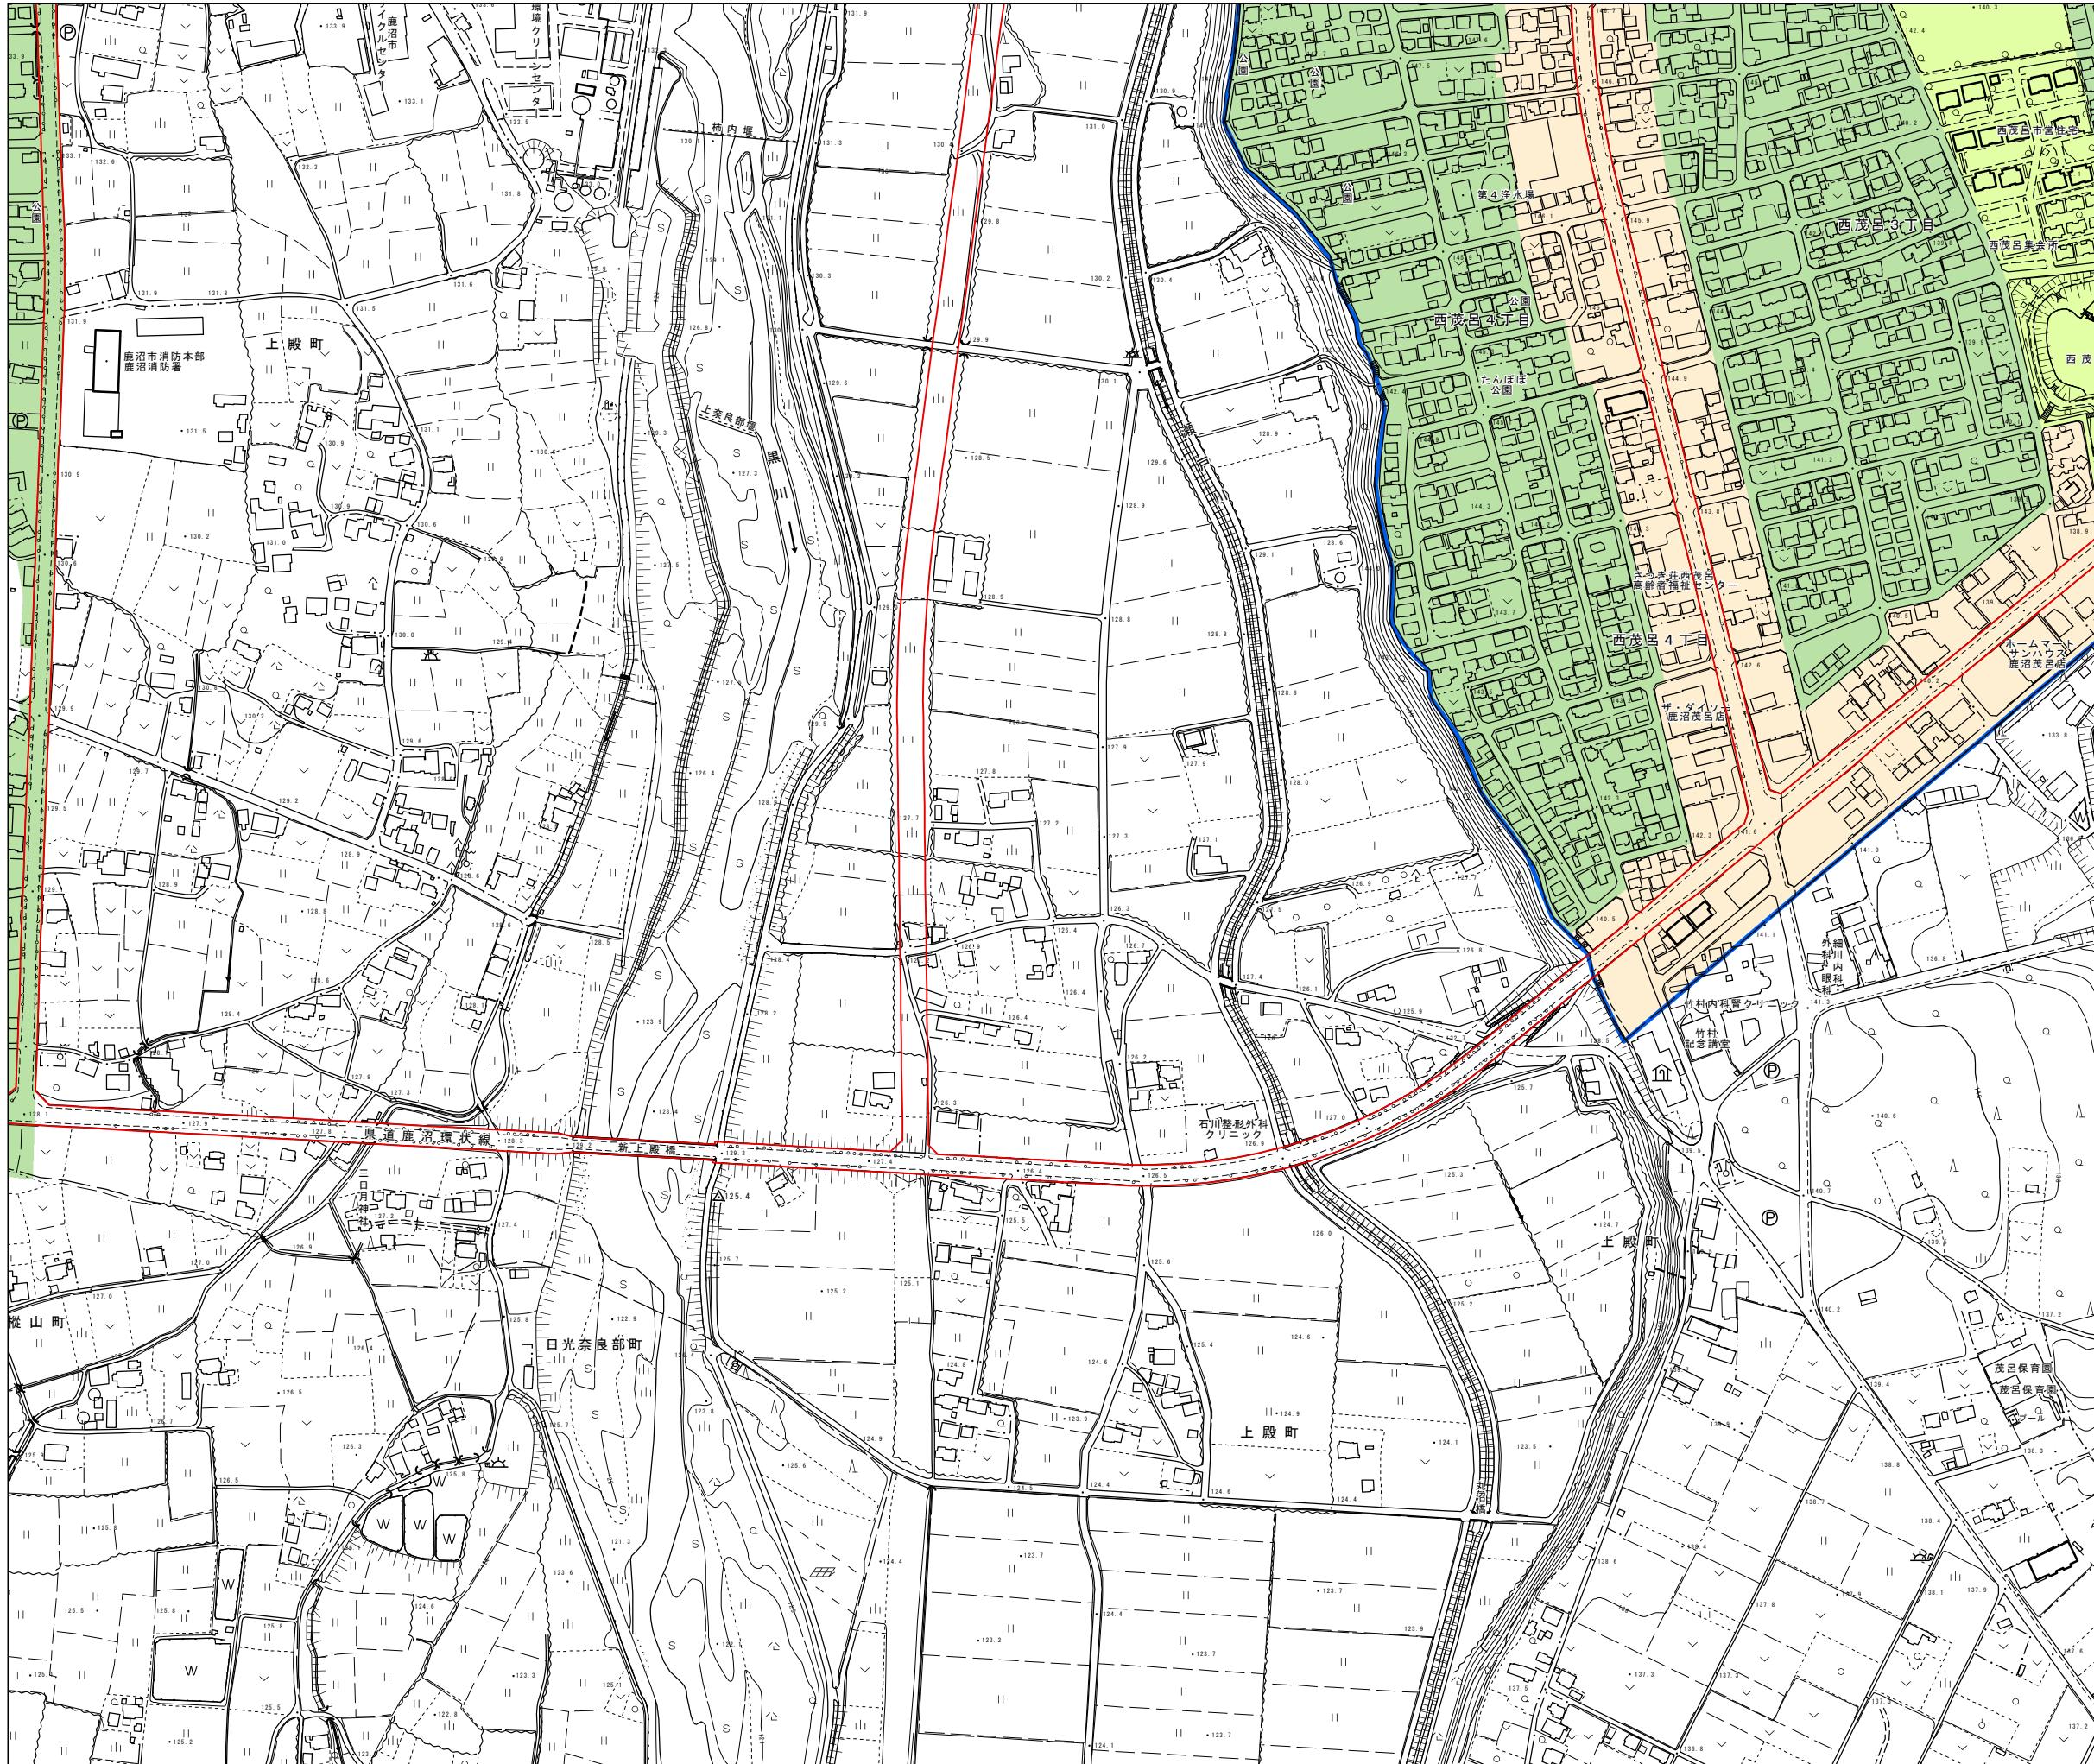

凡例

- 都市機能誘導区域
 - 居住促進区域
 - 都市計画道路

用途地域

- 第一種低層住居専用地域
 - 第一種中高層住居専用地域
 - 第二種中高層住居専用地域
 - 第一種住居地域
 - 第二種住居地域
 - 近隣商業地域
 - 商業地域
 - 準工業地域
 - 工業地域
 - 工業専用地域

1:5,000

125

250 m

N

作成時点：2020年3月末