

真北

歩道

車道


歩道

都市計画道路 (3・4・203) 鹿沼環状線

道路中心線

40.500

2.000

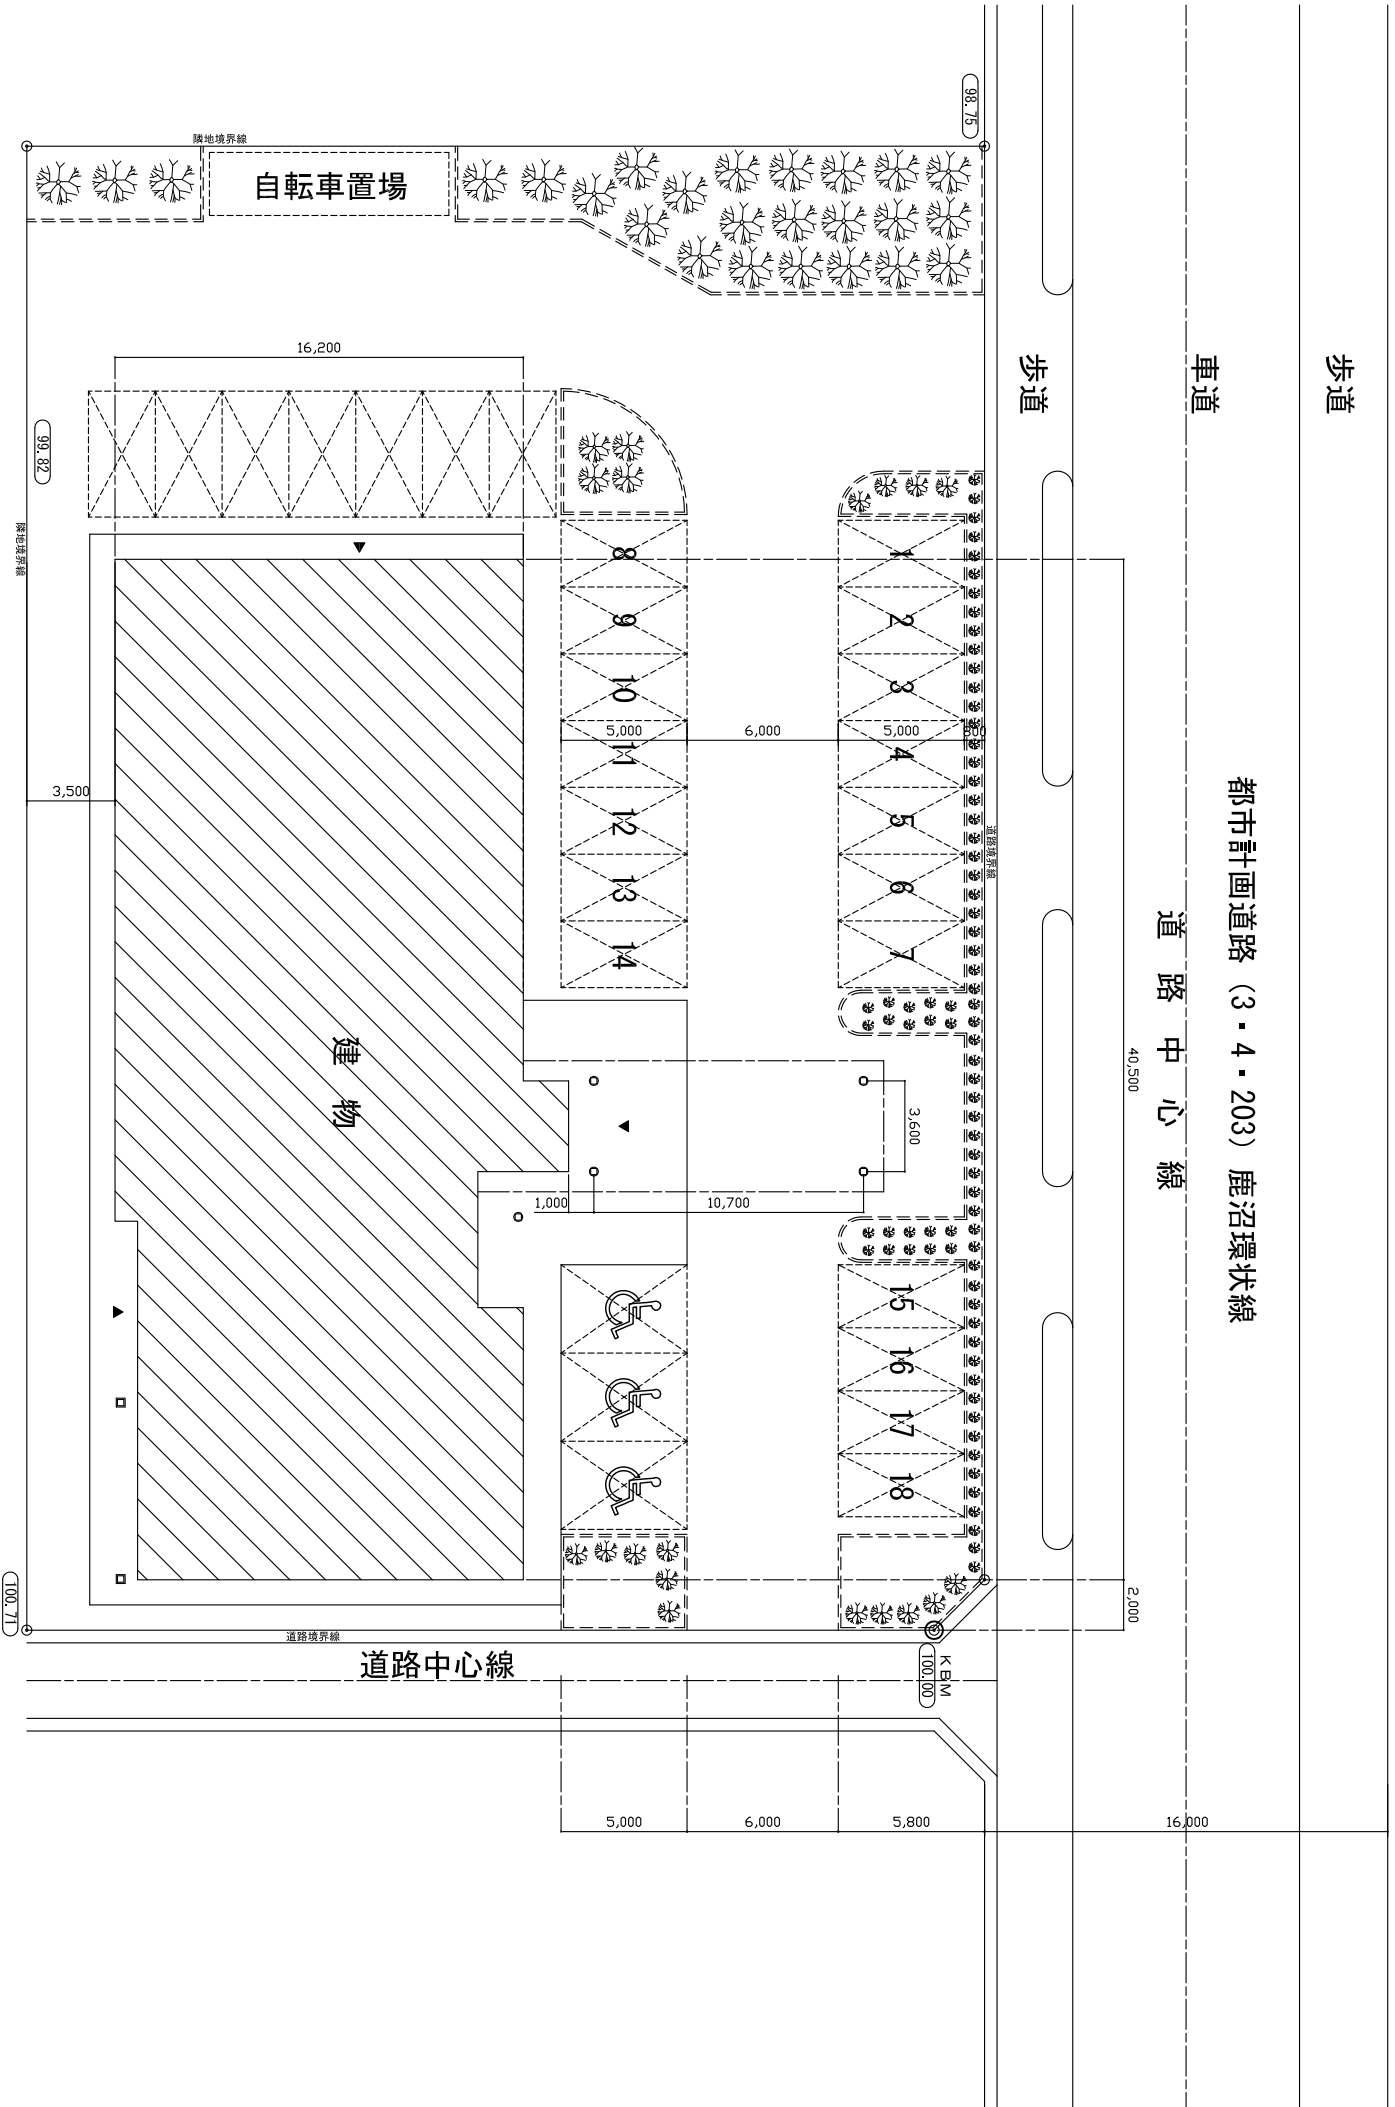

配置図 S=1/300