


宇都宮都市計画事業 成睦土地区画整理事業 換地位置図

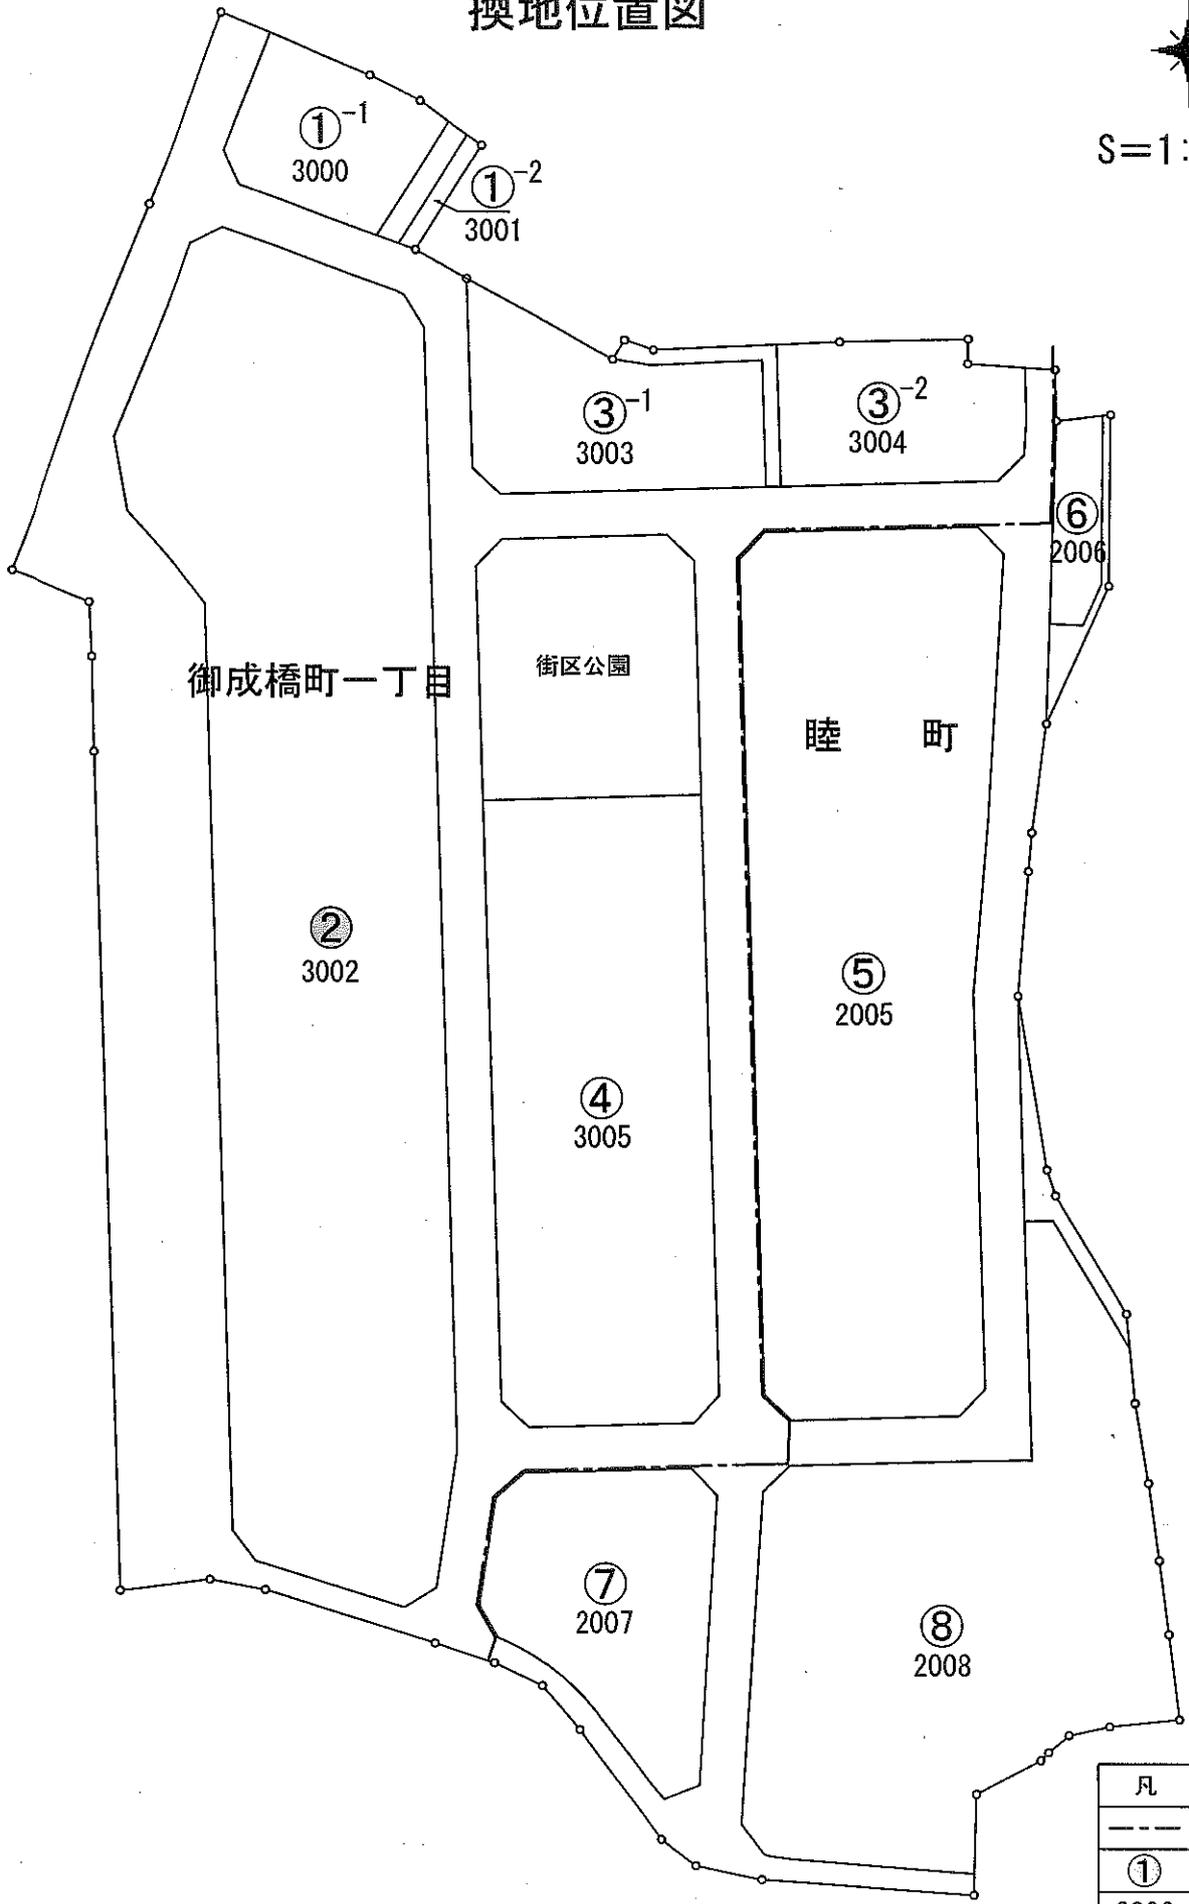

S=1:1,000



凡	例
---	町界
①	街区番号
3000	地番