
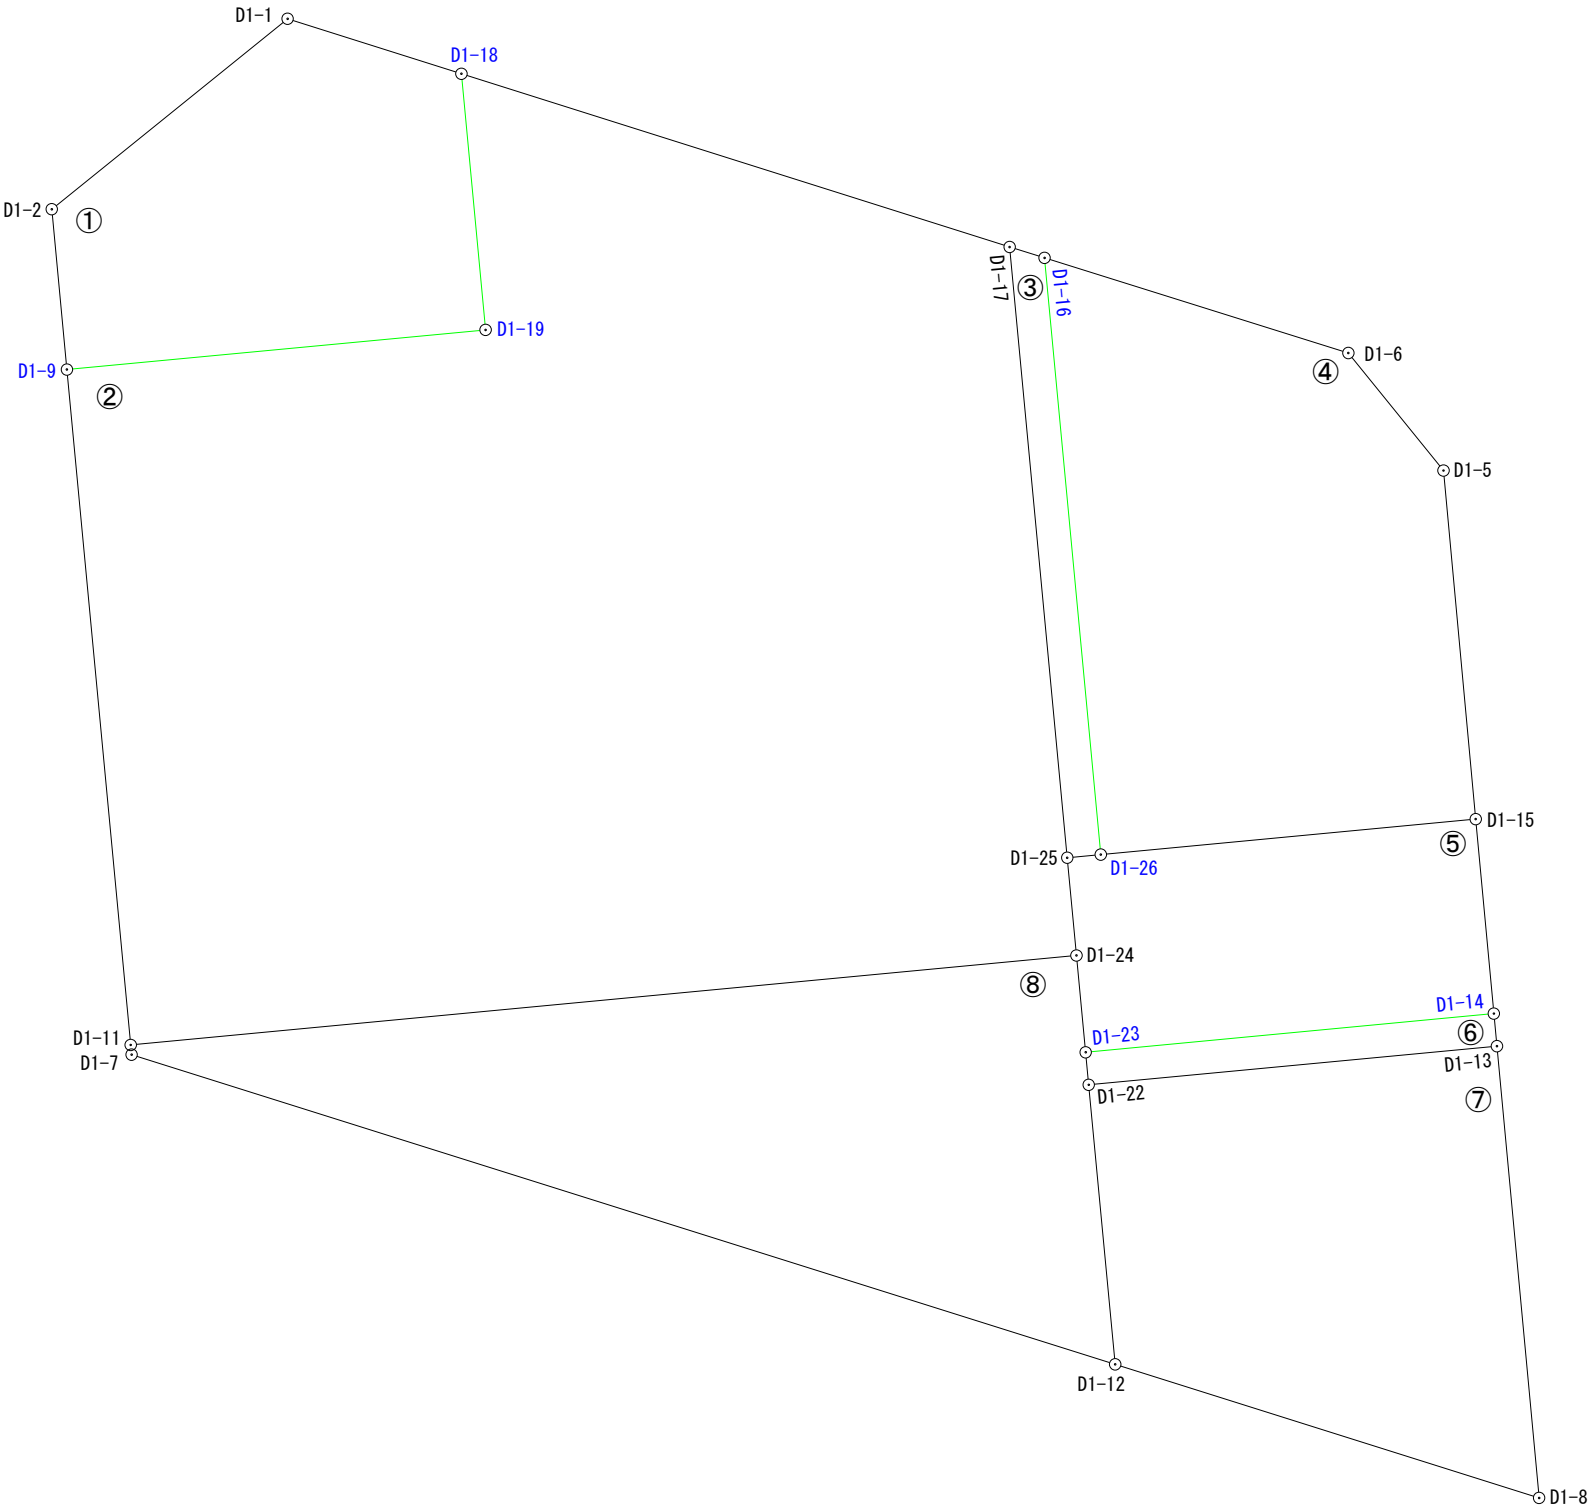


出来形確認測量図（縮尺1：250）

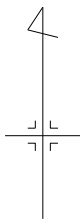

座 標 一 覧 表

測 点 名	X 座 標	Y 座 標
D1-1	62172. 572	-7228. 967
D1-2	62166. 276	-7236. 767
D1-5	62157. 636	-7190. 736
D1-6	62161. 522	-7193. 884
D1-7	62138. 322	-7234. 128
D1-8	62123. 666	-7187. 575
D1-9	62160. 975	-7236. 266
D1-11	62138. 644	-7234. 158
D1-12	62128. 084	-7201. 597
D1-13	62138. 603	-7188. 970
D1-14	62139. 680	-7189. 071
D1-15	62146. 112	-7189. 672
D1-16	62164. 668	-7203. 931
D1-17	62165. 029	-7205. 086
D1-18	62170. 757	-7223. 220
D1-19	62162. 285	-7222. 420
D1-22	62137. 325	-7202. 471
D1-23	62138. 401	-7202. 572
D1-24	62141. 604	-7202. 876
D1-25	62144. 834	-7203. 183
D1-26	62144. 939	-7202. 073

凡 例	
	施工地区界
	道 路
	街区番号
	画地番号
D14-1	計 算 点
D14-2	境界標あり

平成25年 3月 7日測量
平成25年 2月25日測量
平成24年 9月21日測量
平成24年 9月 5日測量
平成24年 1月19日測量
平成23年10月24日測量

面積（座標法）計算書

地番： 1D-1

測点名	[1] X(i)	[2] X(i+1)-X(i-1)	[3] Y(i)	[4] Y(i+1)-Y(i-1)	[2]*[3]	[1]*[4]	方向角	夾角	距離
D1-1	62172.572	-4.481	-7228.967	-13.547	32393.001127	-842251.832884	231-05-25	123-33-48	10.024
D1-2	62166.276	-11.597	-7236.767	-7.299	83924.786899	-453751.648524	174-36-04	123-30-39	5.325
D1-9	62160.975	-3.991	-7236.266	14.347	28879.937606	891823.508325	84-35-43	89-59-39	13.908
D1-19	62162.285	9.782	-7222.420	13.046	-70649.712440	810969.170110	354-36-20	90-00-37	8.510
D1-18	62170.757	10.287	-7223.220	-6.547	-74305.264140	-407031.946079	287-31-37	112-55-17	6.027
合計				倍面積	242.749052	-242.749052			43.794
				面積	121.3745260	121.3745260			
				坪数	36.71	36.71			

面積（座標法）計算書

地番： 1D-2

測点名	[1] X(i)	[2] X(i+1)-X(i-1)	[3] Y(i)	[4] Y(i+1)-Y(i-1)	[2]*[3]	[1]*[4]	方向角	夾角	距離
D1-9	62160.975	-23.641	-7236.266	-11.738	171072.564506	-729645.524550	174-36-27	90-00-44	22.430
D1-11	62138.644	-19.371	-7234.158	33.390	140132.874618	2074809.323160	84-35-41	89-59-14	31.422
D1-24	62141.604	6.190	-7202.876	30.975	-44585.802440	1924836.183900	354-34-14	89-58-33	3.245
D1-25	62144.834	23.425	-7203.183	-2.210	-168734.561775	-137340.083140	354-37-01	180-02-47	20.284
D1-17	62165.029	25.923	-7205.086	-20.037	-186777.444378	-1245600.686073	287-31-47	112-54-46	19.017
D1-18	62170.757	-2.744	-7223.220	-17.334	19820.515680	-1077667.901838	174-36-20	67-04-33	8.510
D1-19	62162.285	-9.782	-7222.420	-13.046	70649.712440	-810969.170110	264-35-43	269-59-23	13.908
合計				倍面積	1577.858651	-1577.858651			118.816
				面積	788.9293255	788.9293255			
				坪数	238.65	238.65			

面積（座標法）計算書

地番： 1D-3

測点名	[1] X(i)	[2] X(i+1)-X(i-1)	[3] Y(i)	[4] Y(i+1)-Y(i-1)	[2]*[3]	[1]*[4]	方向角	夾角	距離
D1-17	62165.029	-19.834	-7205.086	0.748	142905.675724	46499.441692	174-37-01	67-15-36	20.284
D1-25	62144.834	-20.090	-7203.183	3.013	144711.946470	187242.384842	84-35-46	89-58-45	1.115
D1-26	62144.939	19.834	-7202.073	-0.748	-142845.915882	-46484.414372	354-37-12	90-01-26	19.816
D1-16	62164.668	20.090	-7203.931	-3.013	-144726.973790	-187302.144684	287-21-25	112-44-13	1.210
合計				倍面積	44.732522	-44.732522			42.425
				面積	22.3662610	22.3662610			
				坪数	6.76	6.76			

面積（座標法）計算書

地番： 1D-4

測点名	[1] X(i)	[2] X(i+1)-X(i-1)	[3] Y(i)	[4] Y(i+1)-Y(i-1)	[2]*[3]	[1]*[4]	方向角	夾角	距離
D1-16	62164.668	-16.583	-7203.931	-8.189	119462.787773	-509066.466252	174-37-12	67-13-59	19.816
D1-26	62144.939	-18.556	-7202.073	14.259	133641.666588	886124.685201	84-35-47	89-58-35	12.456
D1-15	62146.112	12.697	-7189.672	11.337	-91287.265384	704550.471744	354-43-30	90-07-43	11.573
D1-5	62157.636	15.410	-7190.736	-4.212	-110809.241760	-261807.962832	320-59-22	146-15-52	5.001
D1-6	62161.522	7.032	-7193.884	-13.195	-50587.392288	-820221.282790	287-23-13	146-23-51	10.528
合計				倍面積	420.554929	-420.554929			59.374
				面積	210.2774645	210.2774645			
				坪数	63.60	63.60			

面積（座標法）計算書

地 番： 1D-5

測点名	[1] X(i)	[2] X(i+1)-X(i-1)	[3] Y(i)	[4] Y(i+1)-Y(i-1)	[2]*[3]	[1]*[4]	方向角	夾 角	距 離
D1-25	62144.834	-3.335	-7203.183	-0.803	24022.615305	-49902.301702	174-34-14	89-58-28	3.245
D1-24	62141.604	-6.433	-7202.876	0.611	46336.101308	37968.520044	174-34-42	180-00-28	3.217
D1-23	62138.401	-1.924	-7202.572	13.805	13857.748528	857820.625805	84-35-18	90-00-36	13.561
D1-14	62139.680	7.711	-7189.071	12.900	-55434.926481	801601.872000	354-39-43	90-04-25	6.460
D1-15	62146.112	5.259	-7189.672	-13.002	-37810.485048	-808023.748224	264-35-47	89-56-04	12.456
D1-26	62144.939	-1.278	-7202.073	-13.511	9204.249294	-839640.270829	264-35-46	179-59-59	1.115
合計				倍面積	175.302906	-175.302906			40.054
				面 積	87.6514530	87.6514530			
				坪 数	26.51	26.51			

面積（座標法）計算書

地番： 1D-6

測点名	[1] X(i)	[2] X(i+1)-X(i-1)	[3] Y(i)	[4] Y(i+1)-Y(i-1)	[2]*[3]	[1]*[4]	方向角	夾角	距離
D1-23	62138.401	-2.355	-7202.572	-13.400	16962.057060	-832654.573400	174-38-15	90-02-57	1.081
D1-22	62137.325	0.202	-7202.471	13.602	-1454.899142	845191.894650	84-35-33	89-57-18	13.561
D1-13	62138.603	2.355	-7188.970	13.400	-16930.024350	832657.280200	354-38-33	90-03-00	1.082
D1-14	62139.680	-0.202	-7189.071	-13.602	1452.192342	-845223.927360	264-35-18	89-56-45	13.561
合計				倍面積	29.325910	-29.325910			29.285
				面積	14.6629550	14.6629550			
				坪数	4.43	4.43			

面積（座標法）計算書

地番： 1D-7

測点名	[1] X(i)	[2] X(i+1)-X(i-1)	[3] Y(i)	[4] Y(i+1)-Y(i-1)	[2]*[3]	[1]*[4]	方向角	夾角	距離
D1-22	62137.325	-10.519	-7202.471	-12.627	75762.792449	-784608.002775	174-35-50	90-00-17	9.282
D1-12	62128.084	-13.659	-7201.597	14.896	98366.613423	925459.939264	107-29-18	112-53-28	14.702
D1-8	62123.666	10.519	-7187.575	12.627	-75606.101425	784435.530582	354-39-52	67-10-34	15.002
D1-13	62138.603	13.659	-7188.970	-14.896	-98194.141230	-925616.630288	264-35-33	89-55-41	13.561
合計				倍面積	329.163217	-329.163217			52.547
				面積	164.5816085	164.5816085			
				坪数	49.78	49.78			

面積（座標法）計算書

地番： 1D-8

測点名	[1] X(i)	[2] X(i+1)-X(i-1)	[3] Y(i)	[4] Y(i+1)-Y(i-1)	[2]*[3]	[1]*[4]	方向角	夾角	距離
D1-11	62138.644	-3.282	-7234.158	-31.252	23742.506556	-1941956.902288	174-40-38	90-04-57	0.323
D1-7	62138.322	-10.560	-7234.128	32.561	76392.391680	2023285.902642	107-28-10	112-47-32	34.104
D1-12	62128.084	-0.997	-7201.597	31.657	7179.992209	1966788.755188	354-35-50	67-07-40	9.282
D1-22	62137.325	10.317	-7202.471	-0.975	-74307.893307	-60583.891875	354-38-15	180-02-25	1.081
D1-23	62138.401	4.279	-7202.572	-0.405	-30819.805588	-25166.052405	354-34-42	179-56-27	3.217
D1-24	62141.604	0.243	-7202.876	-31.586	-1750.298868	-1962804.703944	264-35-41	90-00-59	31.422
合計				倍面積	436.892682	-436.892682			79.429
				面積	218.4463410	218.4463410			
				坪数	66.08	66.08			