



東側 (4) 立面図

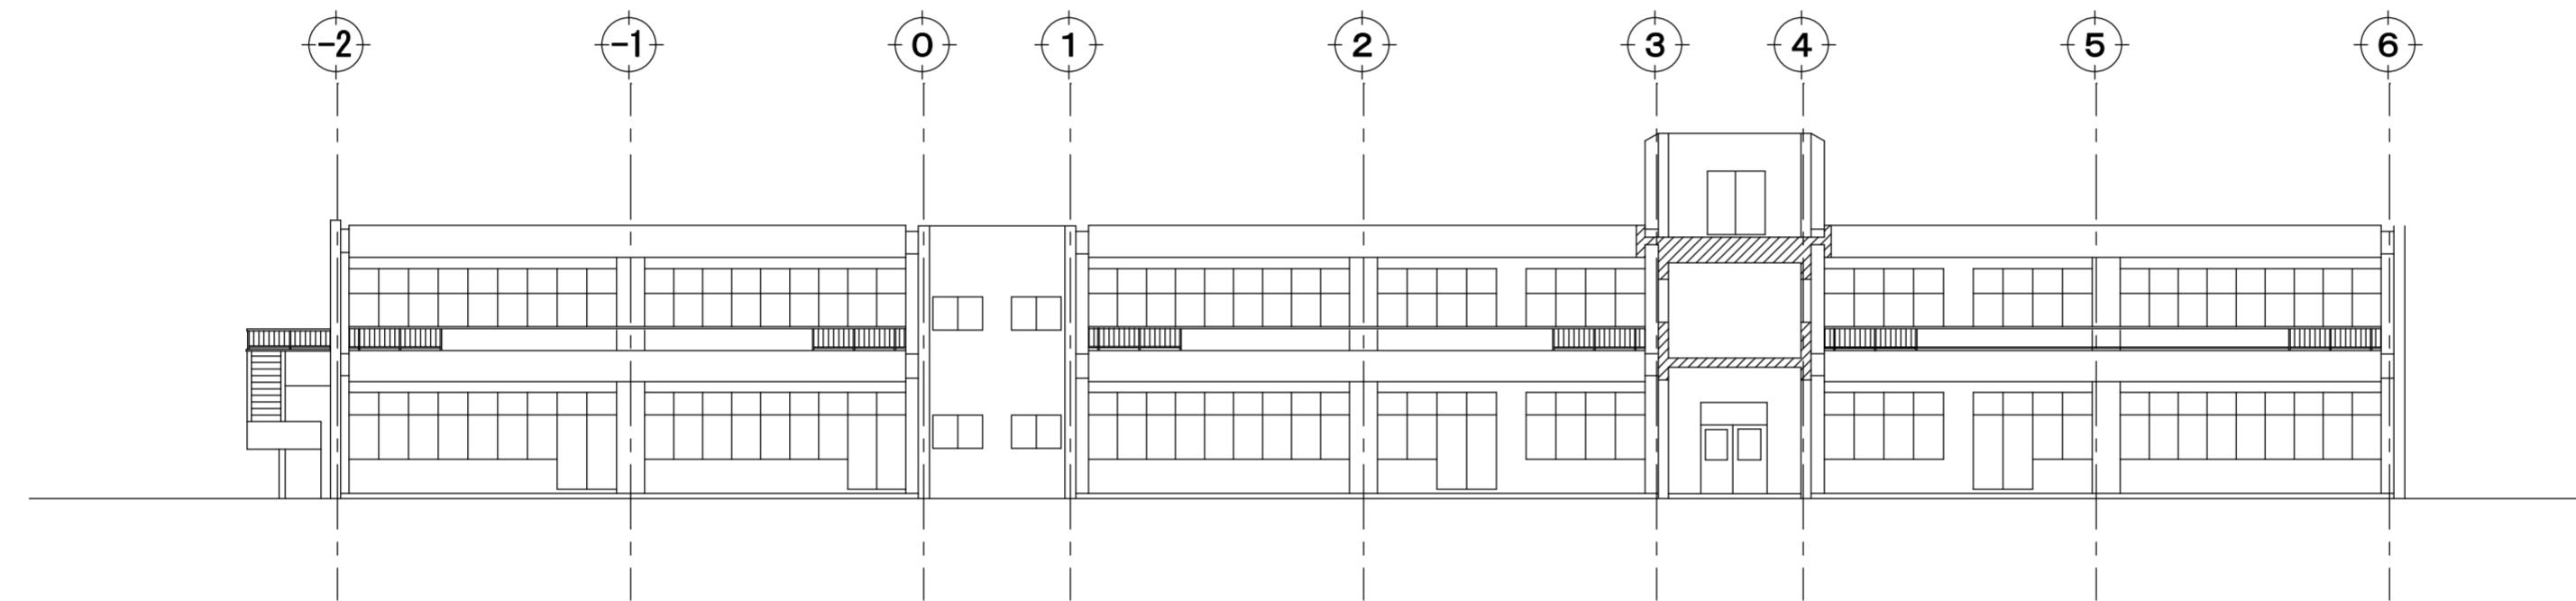

南側 (1) 立面図

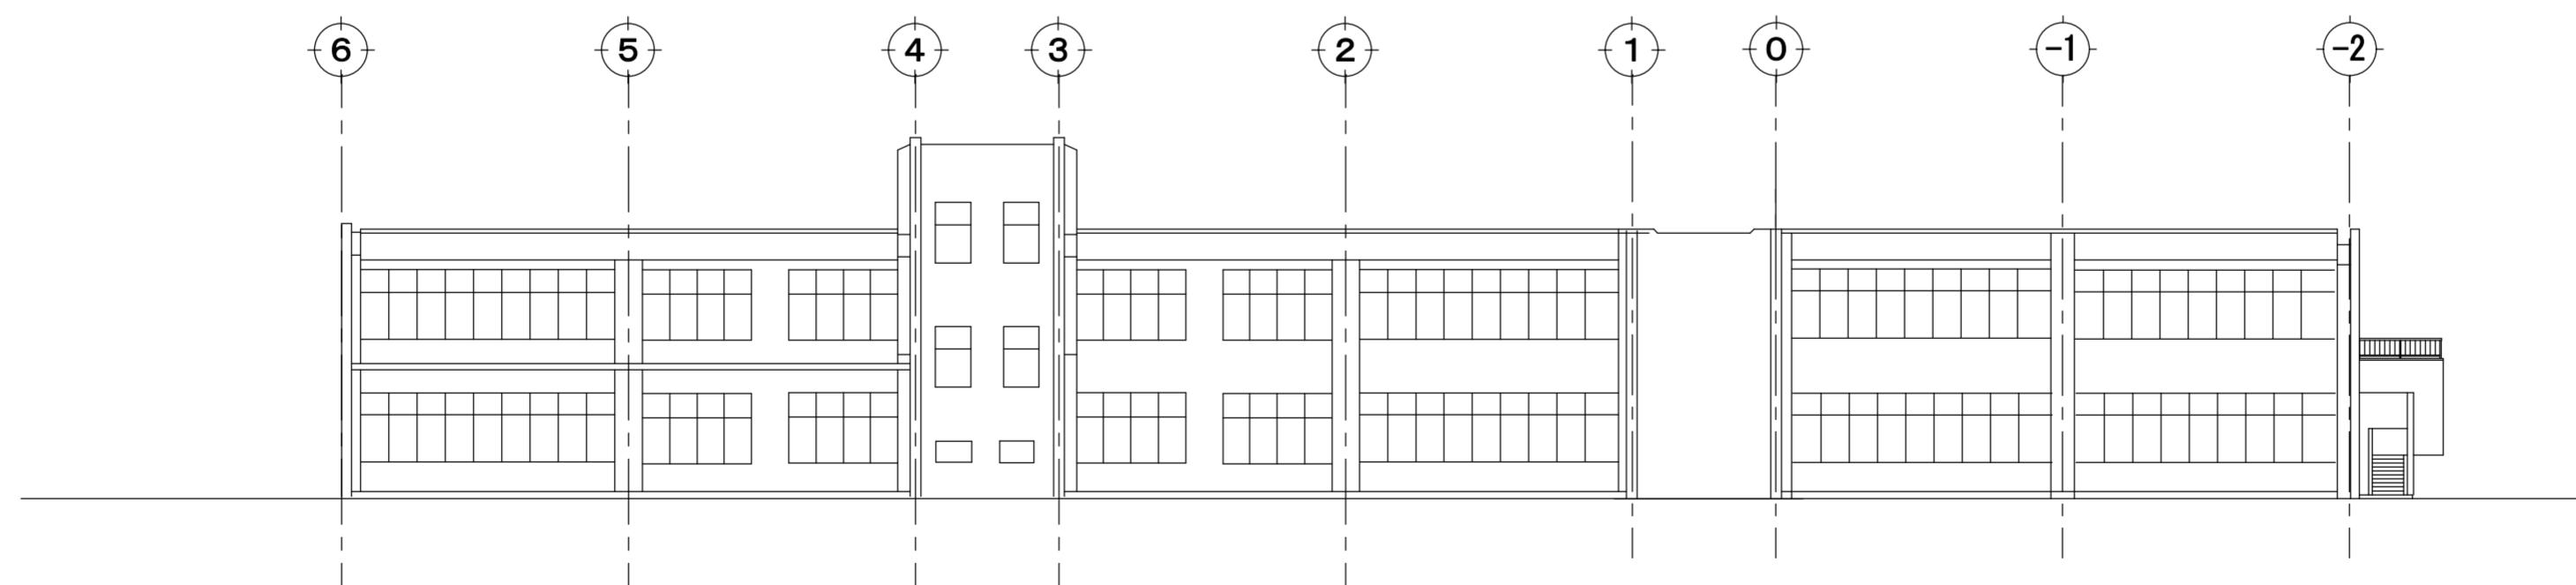

北側 (K) 立面図

_____	_____	設計 担 当	縮 尺 A2 : 1/100	工事名称	番号
_____	_____	_____	設計年月日	立面名称 西小学校 校舎 立面図 (1)	_____