


鹿沼市公共下水道平面図（污水）供用開始区域図

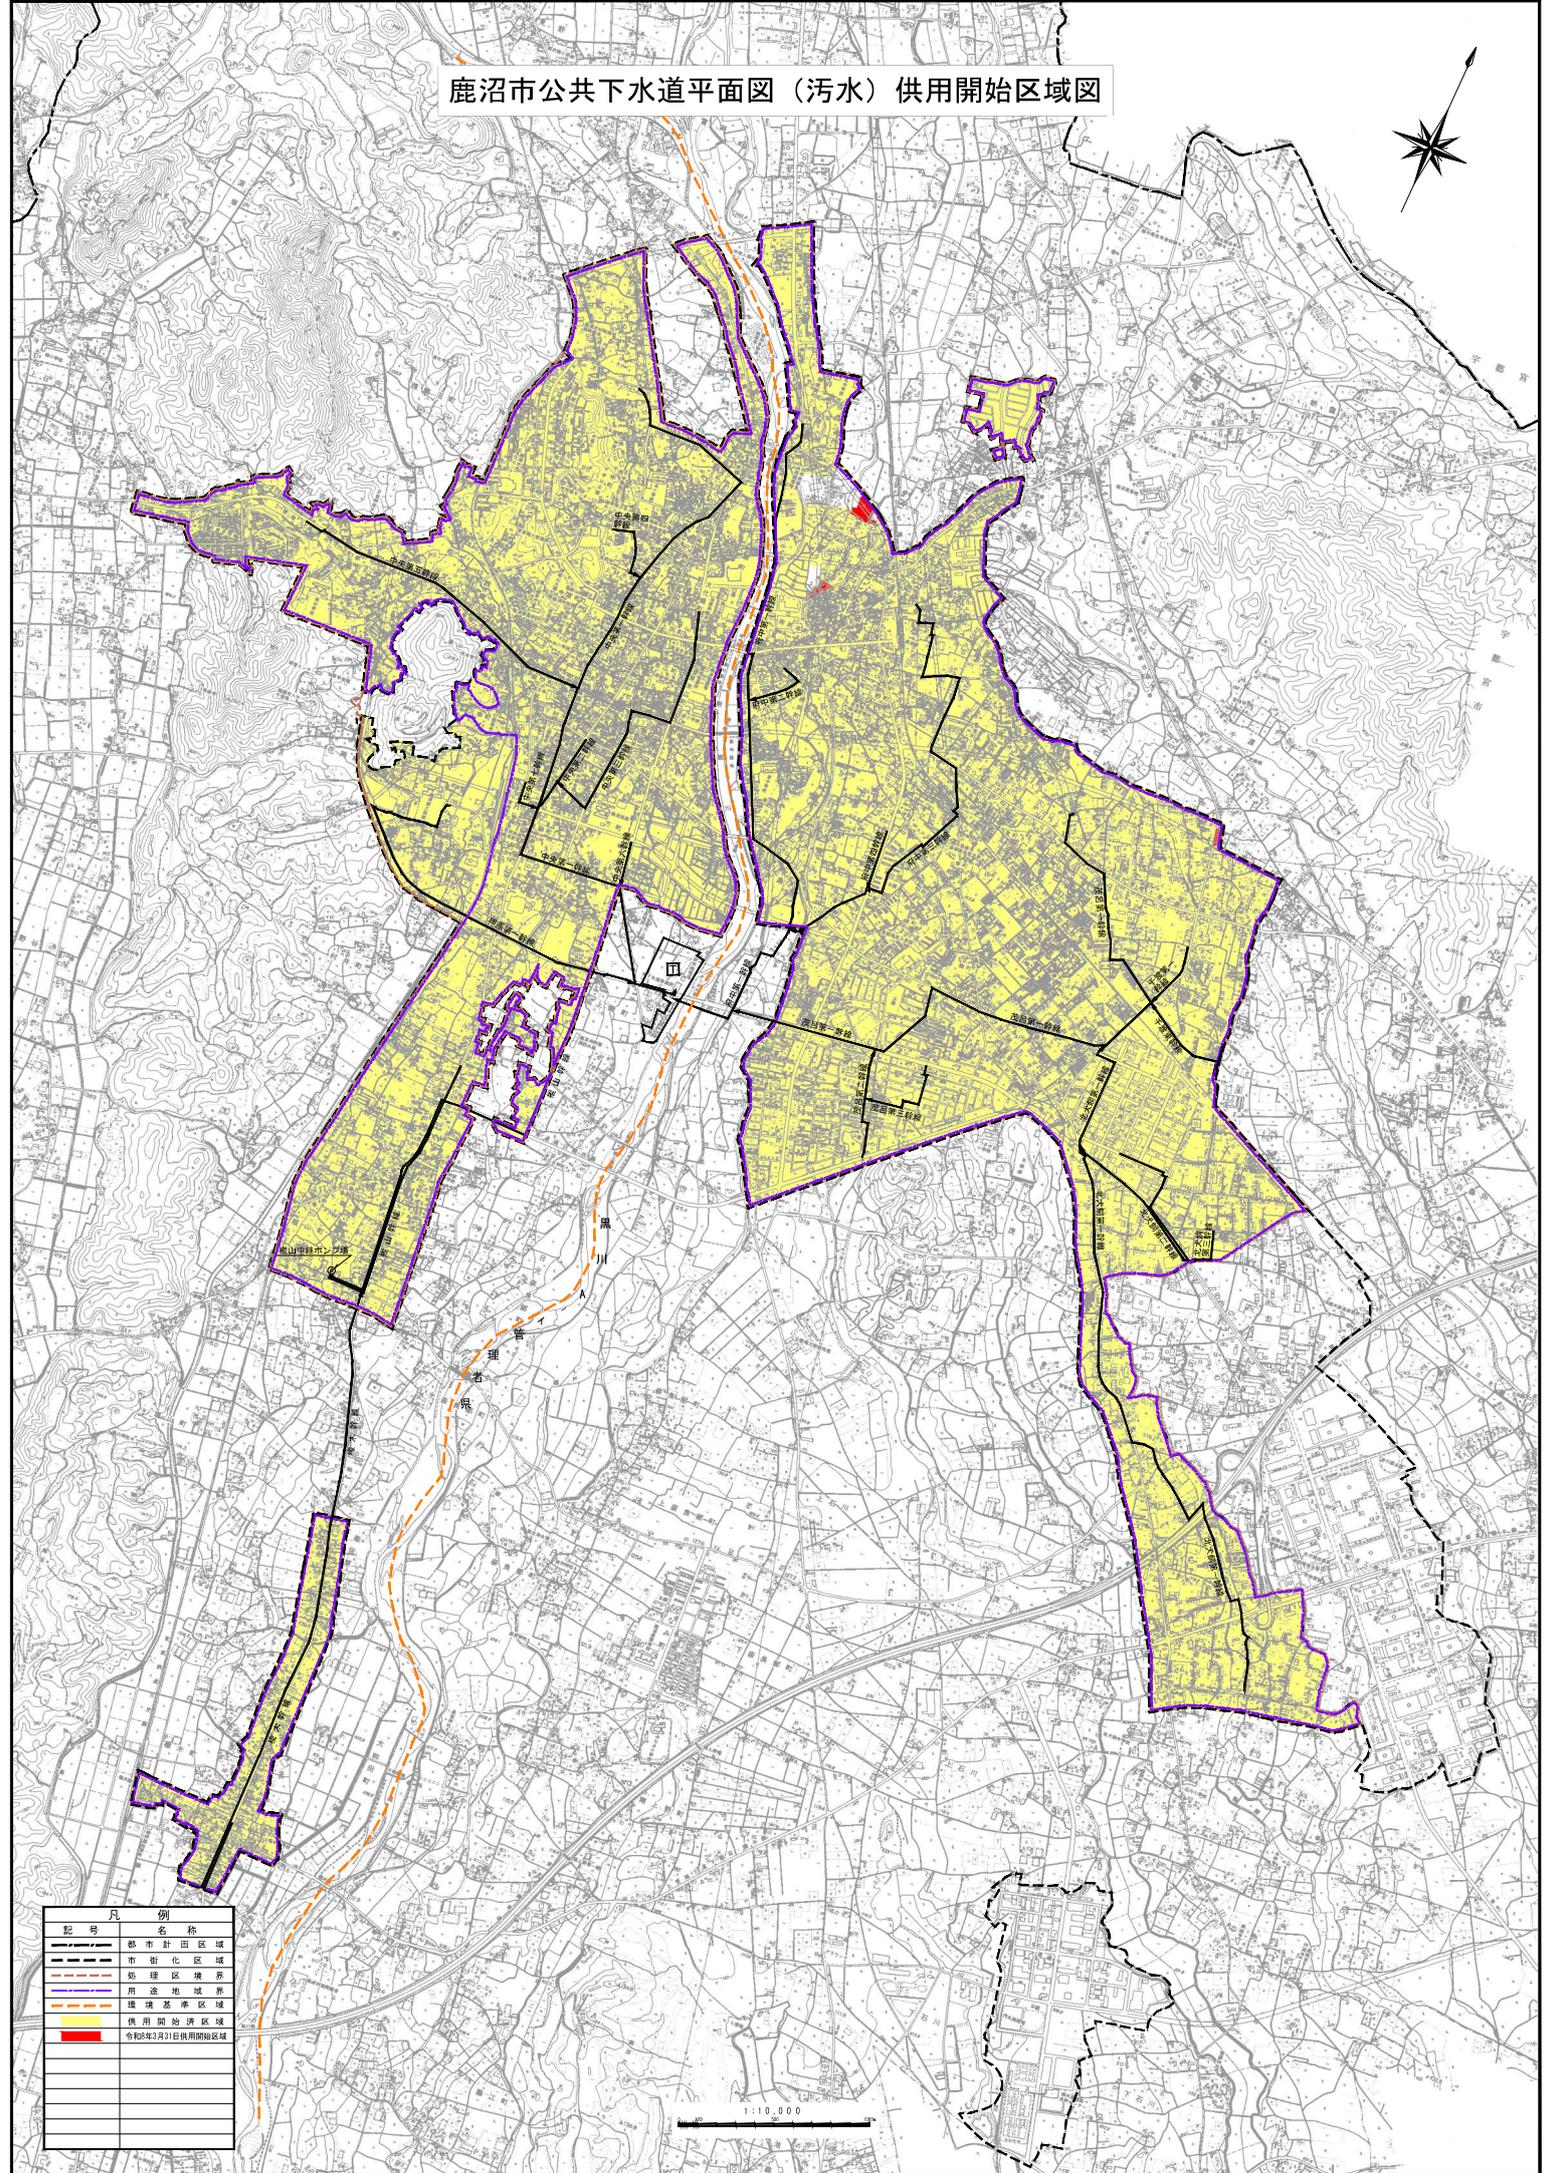

記号	名称
	都市計画区域
	市街化区域
	処理区境界
	用途地域界
	環境基準区域
	供用開始済区域
	令和8年3月31日供用開始区域

1:10,000