


# 堆肥化センター排せつ物処理方法の流れ（主要な作業動線）

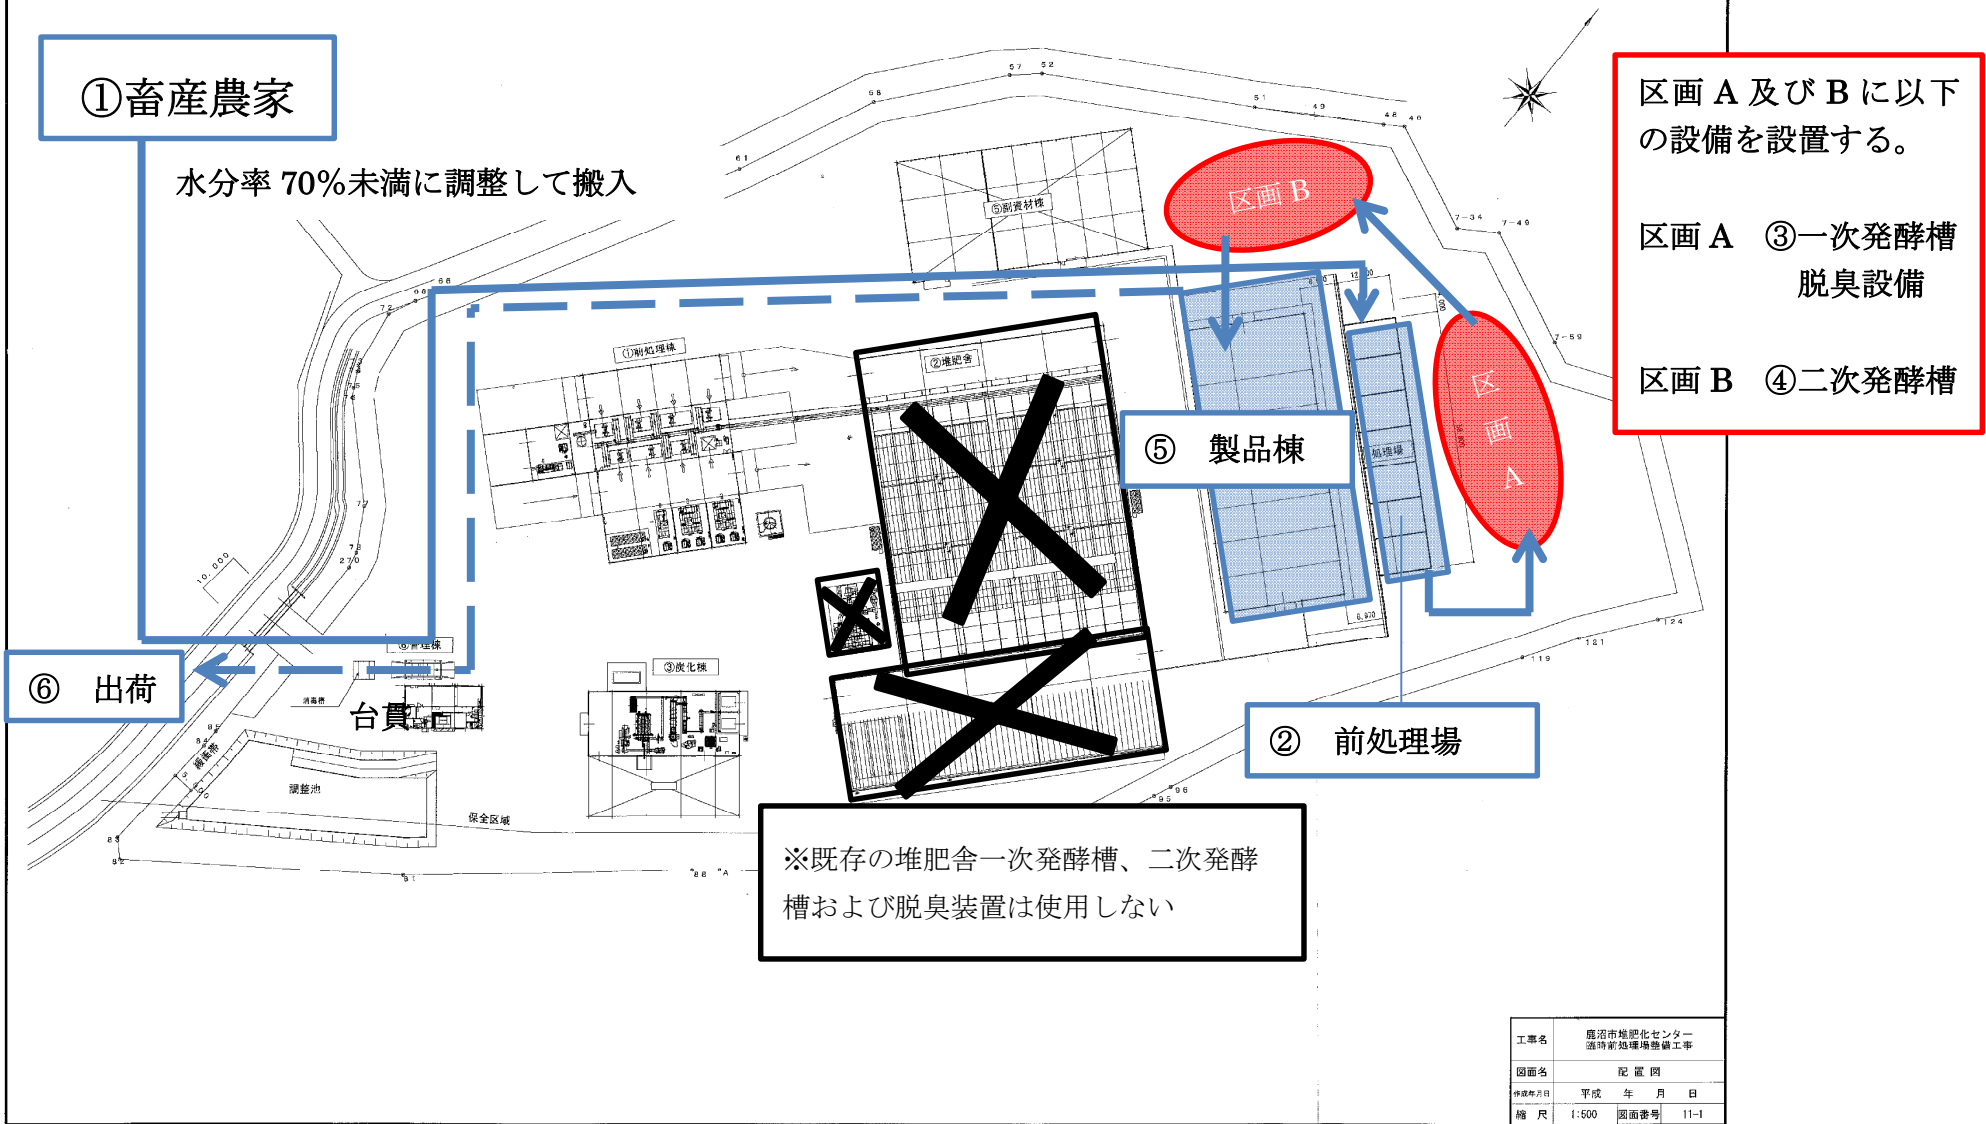

工事名	馬沼市堆肥化センター 臨時貯留場整備工事		
図面名	配置図		
作成年月日	平成	年	月 日
縮尺	1:500	図面番号	11-1