


給排水設備系統図 (別紙5-2)

給水管凡例

- 上水
- 加圧上水
- 雑用水(中水)

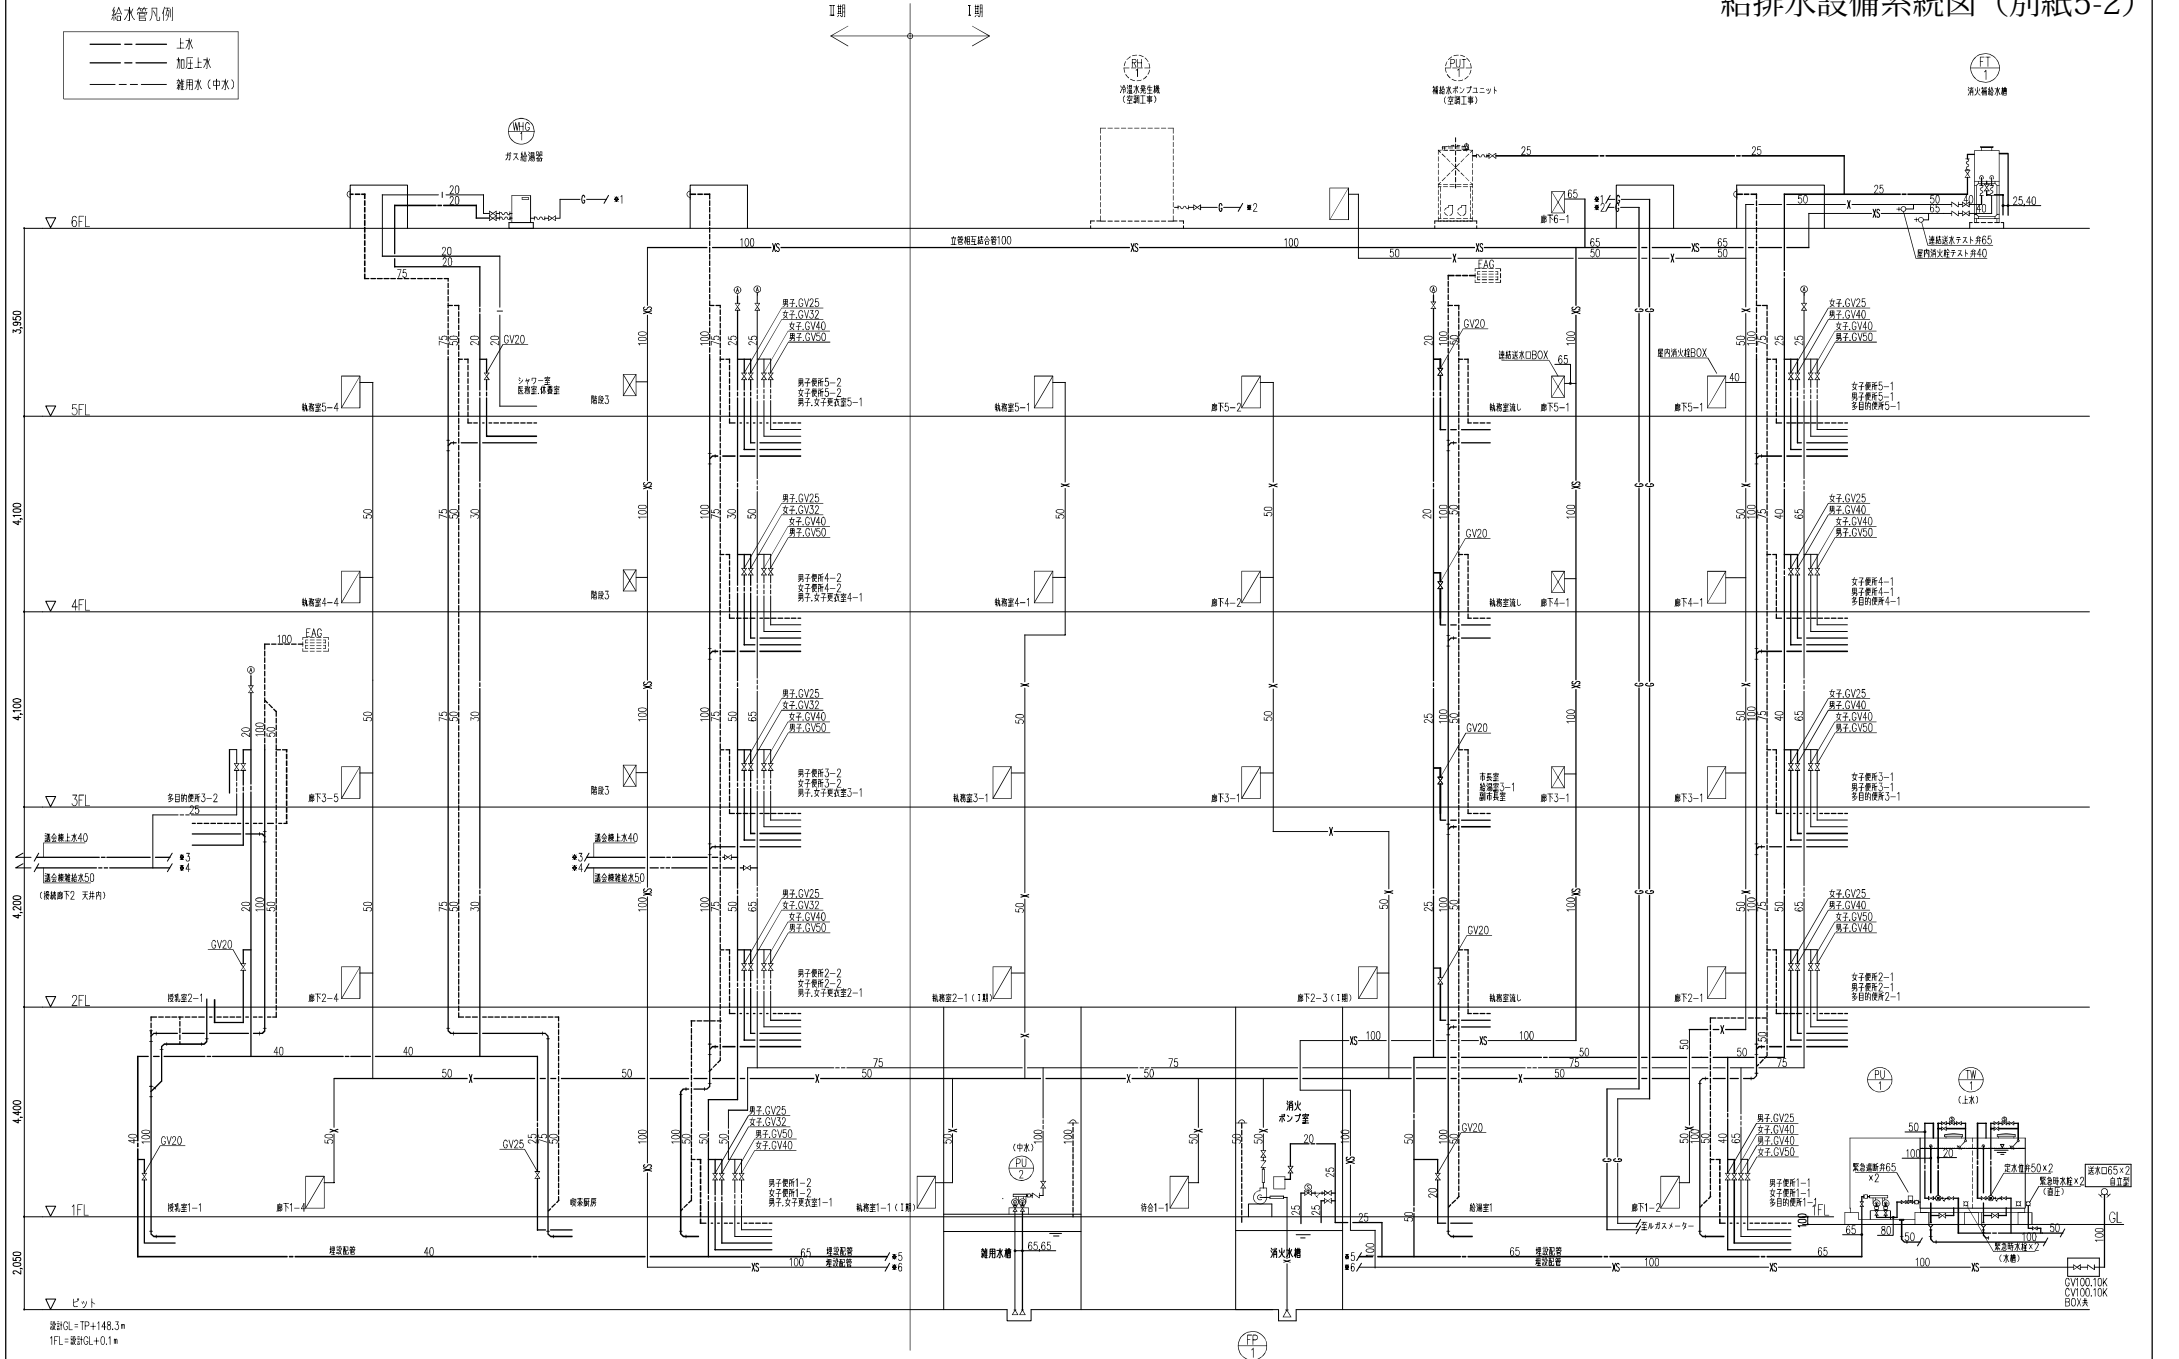

設計GL = TP+148.3m
1FL = 設計GL+0.1m

| | | |
|-----------------|--|------------------------|
| <p>株式会社 AXS</p> | 04297-010 高沼南庁舎整備建設工事 給排水衛生設備 系統図 (1) | 高沼市 |
| | 一般建築士事務所 登録号 東京都3379 建築士事務所 登録号 東京都3379 | 一般建築士 第287284号 渡来 理 |
| | 構造設計一般建築士 第9082号 岡田 邦江 | 電気設計一般建築士 第2304号 辻永 恒久 |
| | 2019.9 | M-701 |

