

設 計 書

令和 8 年度林道与州加戸沢線舗装改修工事

鹿 沼 市 中粕尾外

工 期 6 9 日

設 計 概 要

..... 施工延長 L = 105.0 m

..... (1 工区 40.0m、2 工区 45.0m、3 工区 20.0m)

..... 舗装工 A = 559.8 m²

..... (1 工区 239.2m²、2 工区 216.8m²、3 工区 103.8m²)

..... 区画線工 L = 208.9 m

..... (1 工区 80.0m、2 工区 90.0m、3 工区 38.9m)

.....

.....

検 算 者

設 計 者

設 計 書

事業費
(内消費税相当額)

内 訳

工 事 費

本工事費

用 地 費

補 償 費

委 託 費

事 務 費

変 更 前 回 実 施			変 更 今 回		
設 計 額	工 事 価 格		設 計 額	工 事 価 格	
	消 費 税			消 費 税	
	請 負 工 事 費			請 負 工 事 費	
請 負 額	請 負 価 格		請 負 額	請 負 価 格	
	消 費 税			消 費 税	
	請 負 代 金			請 負 代 金	
請 負 率			増 減 額		
変 更 理 由					

土木工事仕様書

令和8年5月1日適用

I 共通仕様

1. 工事仕様

受注者は、工事内容に応じ、以下の共通仕様書に準拠し施工すること。なお、内容等に疑義が生じた場合は、監督職員と協議するものとする。

(1) 道路工事、河川工事、公園工事及びこれらに類する工事

○栃木県県土整備部発行の土木工事共通仕様書

<https://www.pref.tochigi.lg.jp/h02/town/koukyoujigyou/kensetsu/r08kyoutuusiyousyo.html>

<https://www.pref.tochigi.lg.jp/g02/kyoutuusiyousyo.html>

○栃木県県土整備部発行の土木工事共通仕様書

<https://www.pref.tochigi.lg.jp/h02/town/koukyoujigyou/kensetsu/r08kyoutuusiyousyo.html>

(2) 水道工事(導水管、送水管及び配水管)及びこれらに類する工事

○公益社団法人日本水道協会発行の水道工事標準仕様書

○栃木県県土整備部発行の土木工事共通仕様書

<https://www.pref.tochigi.lg.jp/h02/town/koukyoujigyou/kensetsu/r08kyoutuusiyousyo.html>

(3) 下水道工事及びこれらに類する工事

○公益社団法人日本下水道協会発行の下水道土木工事必携(案)

○栃木県県土整備部発行の土木工事共通仕様書

<https://www.pref.tochigi.lg.jp/h02/town/koukyoujigyou/kensetsu/r08kyoutuusiyousyo.html>

(4) 治山工事、林道工事及びこれらに類する工事

○栃木県環境森林部発行の土木工事共通仕様書

https://www.pref.tochigi.lg.jp/d08/documents/20260401_dobokukyoutuushiyousho.html

○栃木県県土整備部発行の土木工事共通仕様書

<https://www.pref.tochigi.lg.jp/h02/town/koukyoujigyou/kensetsu/r08kyoutuusiyousyo.html>

(5) 土地改良工事、農道整備工事及びこれらに類する工事

○栃木県農政部発行の土木工事共通仕様書

2. 下請業者の選定

受注者は、一次下請業者を選定する際、当該建設業者の社会保険等加入状況を確認のうえ、社会保険等に加入している建設業者を選定しなければならない。なお、二次下請以下の建設業者についても、原則、社会保険等に加入している建設業者を選定すること。

3. 工事看板の設置基準

工事看板の設置基準は、以下の URL を参照すること。

○鹿沼市 HP: <https://www.city.kanuma.tochigi.jp/manage/contents/upload/69fbf4f8e1f7b.pdf>

Ⅱ 特記仕様

1. 工事資料の提出

受注者は、工事資料の作成にあたり、別紙「鹿沼市工事資料一覧表」を参照するとともに、「鹿沼市電子納品運用ガイドライン」を遵守のうえ、成果品を電子納品すること。

2. 法定外労災保険の付保

受注者は、本工事において法定外労災保険に付さなければならない。法定外労災保険とは、業務や通勤に起因した労働者の負傷、疾病、障害、死亡等に対して、労働者災害補償保険法（労災保険法）による労災補償給付とは別に、企業が独自の立場から保障給付の上積みを行うための保険をいう。

3. 週休2日制工事

本工事は、「4週8休」に取り組むことを前提とした発注者指定型の森林土木工事である。受注者は契約後、「週休2日制工事の実施計画書（様式第1号）」により発注者と協議したうえで週休2日制工事に取り組むこと。

4. 熱中症対策に資する現場管理費の補正

本工事は、熱中症対策に資する現場管理費補正の対象工事である。実施にあたっては、「熱中症対策に資する現場管理費補正の試行について（令和8（2026）年度4月28日付け森整第98号）」に基づき行うものとする。（栃木県 HP：<https://www.pref.tochigi.lg.jp/d08/gijyutucyousei/nettyusyo.html>）

Ⅲ 施工条件

1. 工期・工程関係

（1）他の工事との調整

本工事は、他の工事の開始又は完了により、施工時期、全体工期等に影響がある。

○他の工事の発注部局：林野庁 日光森林管理署

○他の工事名：治山工事

○影響する時期：令和8年6月～令和9年2月

鹿沼市工事資料一覧表

R2. 2. 1

※1 1. 提出書類

No.	工 事 資 料 名	500万円未満※4	検査資料	500万円以上	検査資料	備 考
1	施工体系図	△	△	△	△	建24の7、建則14の6、仕1-1-1-10
2	施工体制台帳	△	△	△	△	建24の7、建則14の6、仕1-1-1-10
3	再生資源利用・利用促進(実施)書(計画書は施工計画書)、データ※6	○※3	●	○	●	仕1-1-1-18、栃木県建設副産物管理基準
4	建設副産物処理承認申請書・同処理調書(産廃処理業者及び収集運搬業者の許可証と契約書写し、処理場等書類と写真添付)	-	-	○	●	仕1-1-1-18、栃木県建設副産物管理基準
5	設計図書照査表	△	△	○※2	●	契19、仕1-1-1-3
6	工事履行報告書(工事実施工程表含む): 毎月	-	-	○	●	契13、仕1-1-1-24
7	工事打合せ簿総括表、工事打合せ簿(指示・協議・通知・承諾・提出・報告・その他)	○※7	●	○※7	●	契11Ⅱ④
8	確認・立会願・段階確認書(状況写真添付)	-	-	○	●	契11Ⅱ③、仕3-1-1-6
9	工事写真(電子データ)※8	○	●	○	●	契約16、鹿沼市電子納品ガイドライン
10	使用材料報告書(承認願)(再生クワジヤラム(RC材)骨材品質確認状況報告書含む)	○	●	○	●	契15、再生材の利用基準
11	施工計画書(再生資源利用・利用促進計画書含む)	○※3	●	○	●	仕1-1-1-4、土木工事施工計画書作成の手引き
12	施工管理報告書(品質管理、出来形管理)	○	●	○	●	仕1-1-1-23(出来形・品質)
13	台帳関係(舗装・橋梁・照明・標識等)、工事完成図	該当がある場合				仕1-1-1-19、特記仕様書
14	電子納品成果品(事前協議チェックシート、電子媒体納品書含む)	電子納品範囲については監督員との協議による				鹿沼市電子納品ガイドライン
15	その他	監督員が必要と認める資料				
		○:作成資料 ●:検査で確認する資料 △:該当する場合に作成する資料(検査で確認)				

・様式については栃木県土木工事共通仕様書様式集を参照する。

※1 提出書類とは、施工に伴い作成する資料であって、完成時には現場とともに引き渡す書類である。

※2 様式総一3のうち、『栃木県建設工事(変更)請負契約書第19条第1項及び』の記載を削除する。

※3 500万未満の施工計画書に記載する事項
1 工事概要
2 現場組織表
3 緊急時の施工体制及び対応
4 再生資源利用・利用促進(計画)書
5 その他(請負者・発注者が工事施工上必要な事項)

※4 請負額100万円未満の工事資料については、工事写真と出来形のわかる資料とする。(施工計画書等は不要)

※6 建設副産物情報交換システム(COBRIS)を利用して登録した場合は、電子データの提出不要。
電子データで提出する場合、国土交通省のホームページより配布している様式(Excel版)で作成する。

※7 「通知」「提出」「報告」「届出」は、電子メールでの提出も可とする。この場合、メール文を印刷することで発議者の押印は省略する。(処理・回答の決裁は必要)提出の頻度は、月に2回程度を標準とし、監督職員との協議により決定する。「指示」「協議」に関する工事打合せ簿は、従来通りの扱いとする。

※8 インデックスプリントは監督員が指示した場合作成する。(省略する場合は、検査時に電子データ(写真等)を確認できる用意をする。)

注)

建	建設業法
建則	建設業法施工規則
廃掃	廃棄物処理法
安	労働安全衛生法
安則	労働安全衛生規則
労基	労働基準法
土指針	土木工事安全施工技術指針
契	鹿沼市建設工事請負契約書
仕	栃木県土木工事共通仕様書
考査	考査項目別運用表

※5 2. 請負者手持ち資料(検査を受けた年度の翌年から5年間保存)

No.	工 事 資 料 名	検査資料	備 考
1	安全教育実施記録簿(写真添付)		仕1-1-1-26
2	産業廃棄物マニフェスト	△	廃掃12の3、仕1-1-1-18
3	建退共証紙購入報告書・建退共証紙受払簿		仕1-1-1-40
4	有資格者証写し一覧表(元請け、下請け)		安4、安則16
5	新規入場者教育実施記録簿(状況写真添付)		安則15
6	KY 活動等実施記録簿(状況写真添付)		安則24の11
7	重機等の検査証写し及び点検記録簿(自主点検票写真)		安則169
8	重機作業における誘導員及び人との分離措置状況写真		安則158
9	作業員名簿(自社・下請)		労基107
10	社内パトロール実施記録簿(状況写真添付)		考査
11	保安施設記録資料		土指針2-2,3
12	山留め、仮締切等の設置後点検記録		安則375
13	足場、支保工等の設置後点検記録		安則567
14	安全協議会等の実施記録簿(状況写真添付)		考査
15	各種安全パトロール指摘事項は正報告書		考査
16	舗装切取りコア等(500㎡未満で異常が認められない場合には不要、確認は納入伝票等で行うものとする。)	△	仕1-1-1-23(出来形・品質)
17	工事カルテ(請負額500 万円以上)		仕1-1-1-5
18	交通整理員集計表及び伝票	△	仕1-1-1-23(出来形・品質)
19	創意工夫提案資料(状況写真添付)		考査
20	各機関等許可証等		仕1-1-1-35
21	地域コミュニケーション、ボランティア活動記録(状況写真添付)	△	考査
		△該当がある場合は(検査で確認する資料)	

※5 請負者手持ち資料とは、発注者に提出を要しないもの。ただし、施工段階あるいは完成検査時に、必要に応じて確認を求めることがあるもの。(原本・原稿等提示)

参考資料（総括情報表）

頁0-0001

事務所 設計書名 変更回数	61 県西環境森林事務所 実施設計書 当初 08-*****00000-40 0	
適用単価区分 適用単価地区 適用単価世代	1 実施単価 21 鹿 沼土木事務所管内 0-080610(0)	
諸経費体系 ファイル名	Q 林 道 令和8年度与州加戸沢線舗装改修工事. ES5	
	当 世 代	前 世 代
前払率 工種 市街地補正区分 交通規制区分 週休二日補正区分 契約保証方法 消費税率	40 05 舗装工事 13 山間僻地及び離島 03 一般交通影響なし 04 4 週 8 休 03 補正なし 06 1 0 %適用	
	この「参考資料」は、入札参加者の適正かつ迅速な見積りに資するための資料であり、契約書第一条にいう設計図書ではない。 したがって、「参考資料」は請負契約上の拘束力を生じるものではなく、請負者は施工条件、地質条件等を十分考慮して、仮設、施工方法、安全対策等、工事目的物を完成するための一切の手段について請負者の責任において定めるものとする。	

参考資料（＊本工事費＊内訳表）

頁0-0002

費目・工種・施工名称など	数	量	単	位	単	価	金	額	備	考
＊＊本工事費＊＊									X1000	
林道修繕（1工区・2工区）									YQ140	
舗装工				1	式				YQ2402	
舗装打換え工				1	式				YQ340202	
舗装版切断				1	式				YQ440202001	
舗装版切断 アスファルト舗装版 15cm以下 全ての費用	21.4		m						SZD3210	
舗装版破碎				1	式				YQ440202002	
舗装版破碎 アスファルト舗装版 騒音振動対策不要 全ての費用	456.0		m	2					SZD3110	
殻運搬処理				1	式				YQ440202003	

参考資料（＊本工事費＊ 内訳表）

頁0-0003

費目・工種・施工名称など		数	量	単	位	単	価	金	額	備	考
	殻運搬 舗装版破碎 22.0km以下 全ての費用	9.6	m 3							SZA961 0	
										施工 第0-0003号内訳表	
	殻運搬 舗装版破碎 22.0km以下 全ての費用	8.7	m 3							SZA961 0	
										施工 第0-0004号内訳表	
	処理費（m 3）（Co, As） アスファルト	18.2	m 3							SA0002 0	
										施工 第0-0005号内訳表	
表層										YQ440202005	
					1 式						
	不陸整正 補足材料あり 28mm以上34mm未満 全ての費用	239.2	m 2							SZD001 0	
										施工 第0-0006号内訳表	
	不陸整正 補足材料あり 46mm以上53mm未満 全ての費用	216.8	m 2							SZD001 0	
										施工 第0-0007号内訳表	
	表層（車道・路肩部） 3.0m超 平均仕上り厚 4 0 mm 全ての費用	456.0	m 2							SZD023 0	
										施工 第0-0008号内訳表	
区画線工										YQ2406	
					1 式						
区画線工										YQ340601	
					1 式						

参考資料（＊本工事費＊ 内訳表）

頁0-0004

費目・工種・施工名称など	数 量	単 位	単 価	金 額	備 考
溶融式区画線		1 式			YQ440601001
区画線設置工 溶融式（手動） 実線 1 5 c m 全ての費用	170.0	m			S4600 0 施工 第0-0009号内訳表
林道修繕（3 工区）		1 式			YQ160
舗装修繕工		1 式			YQ2602
舗装打換え工		1 式			YQ360202
舗装版切断		1 式			YQ460202001
舗装版切断 アスファルト舗装版 15cm以下 全ての費用	10.7	m			SZD321 0 施工 第0-0001号内訳表
舗装版破碎		1 式			YQ460202002
舗装版破碎 アスファルト舗装版 騒音振動対策不要 全ての費用	103.8	m 2			SZD311 0 施工 第0-0002号内訳表

参考資料（＊本工事費＊

内訳表）

頁0-0005

費目・工種・施工名称など	数	量	単 位	単 価	金 額	備 考
殻運搬処理			1 式			YQ460202003
殻運搬 舗装版破碎 22.0km以下 全ての費用	4.2	m 3				SZA961 0 施工 第0-0010号内訳表
処理費（m 3）（Co, As） アスファルト	4.2	m 3				SA0002 0 施工 第0-0005号内訳表
表層			1 式			YQ460202006
不陸整正 補足材料あり 28mm以上34mm未満 全ての費用	103.8	m 2				SZD001 0 施工 第0-0006号内訳表
表層（車道・路肩部） 1.4m未満(1層当り平均仕上り厚50mm以下) 平均仕上り厚 4 0 m m 全ての費用	103.8	m 2				SZD023 0 施工 第0-0011号内訳表
区画線工			1 式			YQ2604
区画線工			1 式			YQ360401
溶融式区画線			1 式			YQ460401001

参考資料（＊本工事費＊内訳表）

頁0-0006

費目・工種・施工名称など	数	量	単	位	単	価	金	額	備	考
区画線設置工 溶融式（手動） 実線 15 c m 全ての費用		38.9		m					S4600 0	
＊＊直接工事費＊＊									施工	第0-0009号内訳表
＊＊直接工事費（端数処理 金額）＊＊										
＊＊共通仮設費率計算額＊ ＊										
＊＊共通仮設費計＊＊										
＊＊純工事費＊＊										
＊＊現場管理費＊＊										
＊＊工事原価＊＊										
一般管理費										

参考資料（＊本工事費＊

内訳表）

費目・工種・施工名称など	数	量	単	位	単	価	金	額	備	考
＊一般管理費等＊										
＊＊工事価格＊＊										
＊＊消費税等相当額＊＊										
＊＊工事費＊＊										
＊＊工事価格計＊＊										
＊＊消費税等相当額計＊＊										
＊＊工事費計＊＊										

代 表 機 労 材 規 格	構成比	単 価	代 表 機 労 材 規 格 (東京地区)	単価 (東京地区)	備 考
コンクリートカッタ [バキューム式・湿式] 超低騒音			コンクリートカッタ [バキューム式・湿式] 超低騒音		MC448
その他 (機械)			その他 (機械)		EK009
特殊作業員			特殊作業員		RA005
土木一般世話役			土木一般世話役		RA125
普通作業員			普通作業員		RA010
その他 (労務)			その他 (労務)		ER009

施 工 内 訳 表

頁0-0009

当り

機械構成比： 労務構成比： 材料構成比： 全ての費用
市場単価構成比： 標準単価：

代 表 機 労 材 規 格	構成比	単 価	代 表 機 労 材 規 格 (東京地区)	単価 (東京地区)	備 考
ブレード (コンクリートカッタ) 径 1 8 インチ (4 5 c m)			ブレード (コンクリートカッタ) 径 1 8 インチ (4 5 c m)		TSD05
ガソリン レギュラー スタンド			ガソリン レギュラー スタンド		TSX32
その他 (材料)			その他 (材料)		EZ009
積算単価			積算単価		EP001
小計					

代 表 機 労 材 規 格	構成比	単 価	代 表 機 労 材 規 格 (東京地区)	単価 (東京地区)	備 考
バックホウ〔クローラ・後方超小旋回〕賃料			バックホウ〔クローラ・後方超小旋回〕賃料		KQ049
土木一般世話役			土木一般世話役		RA125
運転手（特殊）			運転手（特殊）		RA070
普通作業員			普通作業員		RA010
軽油			軽油 パトロール給油		TSX24
積算単価			積算単価		EP001

施 工 内 訳 表

頁0-0011

当り

機械構成比：

労務構成比：

材料構成比：

全ての費用
市場単価構成比：

標準単価：

代 表 機 労 材 規 格	構成比	単 価	代 表 機 労 材 規 格 (東京地区)	単価 (東京地区)	備 考
小計					

代 表 機 労 材 規 格	構成比	単 価	代 表 機 労 材 規 格(東京地区)	単価(東京地区)	備 考
ダンプトラック [オンロード・ディーゼル]			ダンプトラック [オンロード・ディーゼル]		MA405
運転手 (一般)			運転手 (一般)		RA075
軽油			軽油 パトロール給油		TSX24
積算単価			積算単価		EP001
小計					

代 表 機 労 材 規 格	構成比	単 価	代 表 機 労 材 規 格(東京地区)	単価(東京地区)	備 考
ダンプトラック [オンロード・ディーゼル]			ダンプトラック [オンロード・ディーゼル]		MA405
運転手 (一般)			運転手 (一般)		RA075
軽油			軽油 パトロール給油		TSX24
積算単価			積算単価		EP001
小計					

SA0002

処理費 (m³) (Co, As)
アスファルト

08-*****00000-40

代 表 機 労 材 規 格	構成比	単 価	代 表 機 労 材 規 格 (東京地区)	単価 (東京地区)	備 考
モータグレーダ [土工用] 排ガス 2 0 1 4			モータグレーダ [土工用] 排ガス 2 0 1 4		MC20P
ロードローラ [マカダム] 賃料			ロードローラ [マカダム] 賃料		KQ510
タイヤローラ賃料			タイヤローラ賃料		KQ617
運転手 (特殊)			運転手 (特殊)		RA070
普通作業員			普通作業員		RA010
特殊作業員			特殊作業員		RA005

施 工 内 訳 表

頁0-0016

当り

機械構成比：

労務構成比：

材料構成比：

全ての費用
市場単価構成比：

標準単価：

代 表 機 労 材 規 格	構成比	単 価	代 表 機 労 材 規 格 (東京地区)	単価 (東京地区)	備 考
土木一般世話役			土木一般世話役		RA125
粒度調整碎石 M－40			再生クラッシュラン RC－40		TCD20
軽油			軽油 パトロール給油		TSX24
積算単価			積算単価		EP001
小計					

代 表 機 労 材 規 格	構成比	単 価	代 表 機 労 材 規 格 (東京地区)	単価 (東京地区)	備 考
モータグレーダ [土工用] 排ガス 2 0 1 4			モータグレーダ [土工用] 排ガス 2 0 1 4		MC20P
ロードローラ [マカダム] 賃料			ロードローラ [マカダム] 賃料		KQ510
タイヤローラ賃料			タイヤローラ賃料		KQ617
運転手 (特殊)			運転手 (特殊)		RA070
普通作業員			普通作業員		RA010
特殊作業員			特殊作業員		RA005

施 工 内 訳 表

頁0-0018

当り

機械構成比： 労務構成比： 材料構成比： 全ての費用 市場単価構成比： 標準単価：					
代 表 機 労 材 規 格	構成比	単 価	代 表 機 労 材 規 格 (東京地区)	単価 (東京地区)	備 考
土木一般世話役			土木一般世話役		RA125
粒度調整碎石 M－40			再生クラッシュラン RC－40		TCD20
軽油			軽油 パトロール給油		TSX24
積算単価			積算単価		EP001
小計					

代 表 機 労 材 規 格	構成比	単 価	代 表 機 労 材 規 格 (東京地区)	単価 (東京地区)	備 考
アスファルトフィニッシャ [ホイール] 賃料			アスファルトフィニッシャ [ホイール] 賃料		KQ687
タイヤローラ賃料			タイヤローラ賃料		KQ617
ロードローラ [マカダム] 賃料			ロードローラ [マカダム] 賃料		KQ510
その他 (機械)			その他 (機械)		EK009
普通作業員			普通作業員		RA010
運転手 (特殊)			運転手 (特殊)		RA070

施 工 内 訳 表

頁0-0020

当り

全ての費用

機械構成比： 労務構成比： 材料構成比： 市場単価構成比： 標準単価：

代 表 機 労 材 規 格	構成比	単 価	代 表 機 労 材 規 格 (東京地区)	単価 (東京地区)	備 考
特殊作業員			特殊作業員		RA005
土木一般世話役			土木一般世話役		RA125
その他 (労務)			その他 (労務)		ER009
アスファルト混合物 密粒度ギャップアスコン (1 3)			アスファルト混合物 密粒度 (2 0)		T1272
アスファルト乳剤 P K - 3 プライムコート用			アスファルト乳剤 P K - 3 プライムコート用		TG402
軽油			軽油 パトロール給油		TSX24

施 工 内 訳 表

頁0-0021

当り

機械構成比： 労務構成比： 材料構成比： 全ての費用
市場単価構成比： 標準単価：

代 表 機 労 材 規 格	構成比	単 価	代 表 機 労 材 規 格 (東京地区)	単価 (東京地区)	備 考
その他 (材料)			その他 (材料)		EZ009
積算単価			積算単価		EP001
小計					

名 称 ・ 規 格 な ど	数 量	単 位	単 価	金 額	備 考
区画線設置工[溶融式（手動）] 実線 15cm 豪雪補正：無 時間的制約：無 昼間	1,000.000	m			T3A00C 4 週 8 休
路面標示用塗料 3 種 1 号 JIS K 5665 溶融式 白 比重 2. 0 ガラスビーズ含有量 1 5 ～ 1 8 %	570.000	k g			T4A06
ガラスビーズ J I S R 3 3 0 1 1 号 (0 . 1 0 6 ～ 0 . 8 5 0 mm) 色ー 比重ー	25.000	k g			T4A13
接着用プライマー 区画線用 色ー 比重 0 . 9	25.000	k g			T4A11
軽油	36.000	L			TSX24
雑材料	5.000	%			#01
計	1,000	m			
小計	1	m			
A 施工区分	=1		B 規格・仕様		=1
C 時間的制約の有無	=1		D 夜間作業の有無		=1
E 色	=1		F 塗装厚		=1
G 舗装種別	=1		H 排水性舗装の有無		=1
I 施工区間	=2		J 豪雪割増		=2
K 費用の内訳	=1				

代 表 機 労 材 規 格	構成比	単 価	代 表 機 労 材 規 格(東京地区)	単価(東京地区)	備 考
ダンプトラック [オンロード・ディーゼル]			ダンプトラック [オンロード・ディーゼル]		MA405
運転手 (一般)			運転手 (一般)		RA075
軽油			軽油 パトロール給油		TSX24
積算単価			積算単価		EP001
小計					

施 工 内 訳 表

代 表 機 労 材 規 格	構成比	単 価	代 表 機 労 材 規 格(東京地区)	単価(東京地区)	備 考
振動ローラ（舗装用）〔ハンドガイド式〕			振動ローラ（舗装用）〔ハンドガイド式〕		MC246
振動コンパクタ〔前進型〕			振動コンパクタ〔前進型〕		MC274
その他(機械)			その他(機械)		EK009
特殊作業員			特殊作業員		RA005
普通作業員			普通作業員		RA010
土木一般世話役			土木一般世話役		RA125

施 工 内 訳 表

頁0-0025

当り

全ての費用

機械構成比： 労務構成比： 材料構成比： 市場単価構成比： 標準単価：

代 表 機 労 材 規 格	構成比	単 価	代 表 機 労 材 規 格 (東京地区)	単価 (東京地区)	備 考
その他 (労務)			その他 (労務)		ER009
アスファルト混合物 密粒度ギャップアスコン (1 3)			アスファルト混合物 密粒度 (2 0)		T1272
アスファルト乳剤 P K - 3 プライムコート用			アスファルト乳剤 P K - 3 プライムコート用		TG402
ガソリン レギュラー スタンド			ガソリン レギュラー スタンド		TSX32
軽油			軽油 パトロール給油		TSX24
その他 (材料)			その他 (材料)		EZ009

施 工 内 訳 表

当り

機械構成比： 労務構成比： 材料構成比： 全ての費用 市場単価構成比： 標準単価：					
代 表 機 労 材 規 格	構成比	単 価	代 表 機 労 材 規 格 (東京地区)	単価 (東京地区)	備 考
積算単価			積算単価		EP001
小計					

入力データ一覧表

頁0-0027

コード	名 称 ・ 規 格 な ど	数 量／ 単 位	単 価 金 額	条 件 名 称 条 件 名 称
X1000	＊ ＊ 本工事費 ＊ ＊			
YQ140	林道修繕（１工区・２工区）	１ 式		
YQ2402	舗装工	１ 式		
YQ340202	舗装打換え工	１ 式		
YQ440202001	舗装版切断	１ 式		
SZD321	舗装版切断 アスファルト舗装版	21.4 m		A=1, B=1, E=2, F=1 A=アスファルト舗装版, B=15cm以下, E=豪雪割増なし, F=全ての費用
YQ440202002	舗装版破碎	１ 式		
SZD311	舗装版破碎 アスファルト舗装版	456.0 m 2		A=1, B=1, C=1, D=1, F=1, G=2, H=1 A=アスファルト舗装版, B=障害等なし, C=騒音振動対策不要, D=15cm以下, F =積込作業あり, G=豪雪割増なし, H=全ての費用
YQ440202003	殻運搬処理	１ 式		
SZA961	殻運搬 舗装版破碎	9.6 m 3		A=3, B=3, C=1, E=2, F=1, G=18 A=舗装版破碎, B=機械積込(騒音対策不要、舗装版厚15cm以下), C=DI D区間なし, E=豪雪割増なし, F=全ての費用, G=運搬距離 [k m]
SZA961	殻運搬 舗装版破碎	8.7 m 3		A=3, B=3, C=1, E=1, F=1, G=19.3 A=舗装版破碎, B=機械積込(騒音対策不要、舗装版厚15cm以下), C=DI D区間なし, E=豪雪割増 工種条件と同じ, F=全ての費用, G=運搬距離 [k m]
SA0002	処理費（m 3）（Co, As） アスファルト	18.2 m 3		A=3 A=アスファルト
YQ440202005	表層	１ 式		
SZD001	不陸整正 補足材料あり	239.2 m 2		A=2, B=6, D=6, E=2, F=1 A=補足材料あり, B=28mm以上34mm未満, D=粒度調整砕石 M-40, E=豪雪割増なし, F=全ての費用

入力データ一覧表

頁0-0028

コード	名 称 ・ 規 格 な ど	数 量／ 単 位	単 価 金 額	条 件 名 称 条 件 名 称
SZD001	不陸整正 補足材料あり	216.8 m ²		A=2, B=9, D=6, E=2, F=1 A=補足材料あり, B=46mm以上53mm未満, D=粒度調整砕石 M-40, E=豪雪割増なし, F=全ての費用
SZD023	表層（車道・路肩部） 3.0m超	456.0 m ²		A=4, B=40, C=1, D=2, E=8, F=2, H=1, I=2, J=1, K=1 A=3.0m超, B=1層当り平均仕上り厚(mm), C=2.35t/m ³ , D=フライムコート, E=密粒度ギャップAsコン④（13）-50, F=フライムコート PK-3, H=夜間割増なし, I=豪雪割増なし, J=全ての費用, K=運搬距離 40km以下
YQ2406	区画線工	1 式		
YQ340601	区画線工	1 式		
YQ440601001	溶融式区画線	1 式		
S4600	区画線設置工 溶融式（手動）	170.0 m		A=1, B=1, C=1, D=1, E=1, F=1, G=1, H=1, I=2, J=2, K=1 A=溶融式（手動）, B=実線 15cm, C=無し, D=夜間作業（20時～6時）なし, E=白, F=1.5mm, G=アスファルト, H=排水性舗装でない場合, I=未供用区間, J=豪雪割増なし, K=全ての費用
YQ160	林道修繕（3工区）	1 式		
YQ2602	舗装修繕工	1 式		
YQ360202	舗装打換え工	1 式		
YQ460202001	舗装版切断	1 式		
SZD321	舗装版切断 アスファルト舗装版	10.7 m		A=1, B=1, E=2, F=1 A=アスファルト舗装版, B=15cm以下, E=豪雪割増なし, F=全ての費用
YQ460202002	舗装版破碎	1 式		
SZD311	舗装版破碎 アスファルト舗装版	103.8 m ²		A=1, B=1, C=1, D=1, F=1, G=2, H=1 A=アスファルト舗装版, B=障害等なし, C=騒音振動対策不要, D=15cm以下, F=積込作業あり, G=豪雪割増なし, H=全ての費用

入力データ一覧表

頁0-0029

コード	名 称 ・ 規 格 な ど	数 量／ 単 位	単 価 金 額	条 件 名 称 条 件 名 称
YQ460202003	殻運搬処理	1 式		
SZA961	殻運搬 舗装版破碎	4.2 m ³		A=3, B=3, C=1, E=1, F=1, G=21.5 A=舗装版破碎, B=機械積込(騒音対策不要、舗装版厚15cm以下), C=DI
				D区間なし, E=豪雪割増 工種条件と同じ, F=全ての費用, G=運搬距離 [k m]
SA0002	処理費 (m ³) (Co, As) アスファルト	4.2 m ³		A=3 A=アスファルト
YQ460202006	表層	1 式		
SZD001	不陸整正 補足材料あり	103.8 m ²		A=2, B=6, D=6, E=2, F=1 A=補足材料あり, B=28mm以上34mm未満, D=粒度調整砕石 M-40, E=豪雪割増なし, F=全ての費用
SZD023	表層 (車道・路肩部) 1.4m未満(1層当り平均仕上り厚50mm以下)	103.8 m ²		A=1, B=40, C=1, D=2, E=8, F=2, H=1, I=2, J=1, K=1 A=1.4m未満(1層当り平均仕上り厚50mm以下), B=1層当り平均仕上り厚(mm), C=2.35t/m ³ , D=プライムコート, E=密粒度ギャップAsコン④(13)-50, F=プライムコート PK-3, H=夜間割増なし, I=豪雪割増なし, J=全ての費用, K=運搬距離 40 k m以下
YQ2604	区画線工	1 式		
YQ360401	区画線工	1 式		
YQ460401001	溶融式区画線	1 式		
S4600	区画線設置工 溶融式 (手動)	38.9 m		A=1, B=1, C=1, D=1, E=1, F=1, G=1, H=1, I=2, J=2, K=1 A=溶融式 (手動), B=実線 15 c m, C=無し, D=夜間作業 (20時～6時) なし, E=白, F=1.5 m m, G=アスファルト, H=排水性舗装でない場合, I=未供用区間, J=豪雪割増なし, K=全ての費用
G0000	＊ ＊直接工事費＊ ＊			
Z0059	＊ ＊直接工事費 (端数処理金額) ＊ ＊			
Z0050	＊ ＊共通仮設費率計算額＊ ＊			

入力データ一覧表

頁0-0030

コード	名 称 ・ 規 格 な ど	数 量／ 単 位	単 価 金 額	条 件 名 称 値 称
G1000	** 共通仮設費計 **			
G2000	** 純工事費 **			
Z0020	** 現場管理費 **			
G4000	** 工事原価 **			
Z0030	一般管理費			
G4100	* 一般管理費等 *			
G4800	** 工事価格 **			
Z0038	** 消費税等相当額 **			
G5000	** 工事費 **			
G6000	** 工事価格計 **			
Z0039	** 消費税等相当額計 **			
G4900	** 工事費計 **			

数量総括表

[illegible]

1 工区

[illegible]

1 工区

[illegible]

2 工区

[illegible]

2 工区

[illegible]


3 工区

[illegible]


3 工区

[illegible]


林道与州加戸沢線位置図

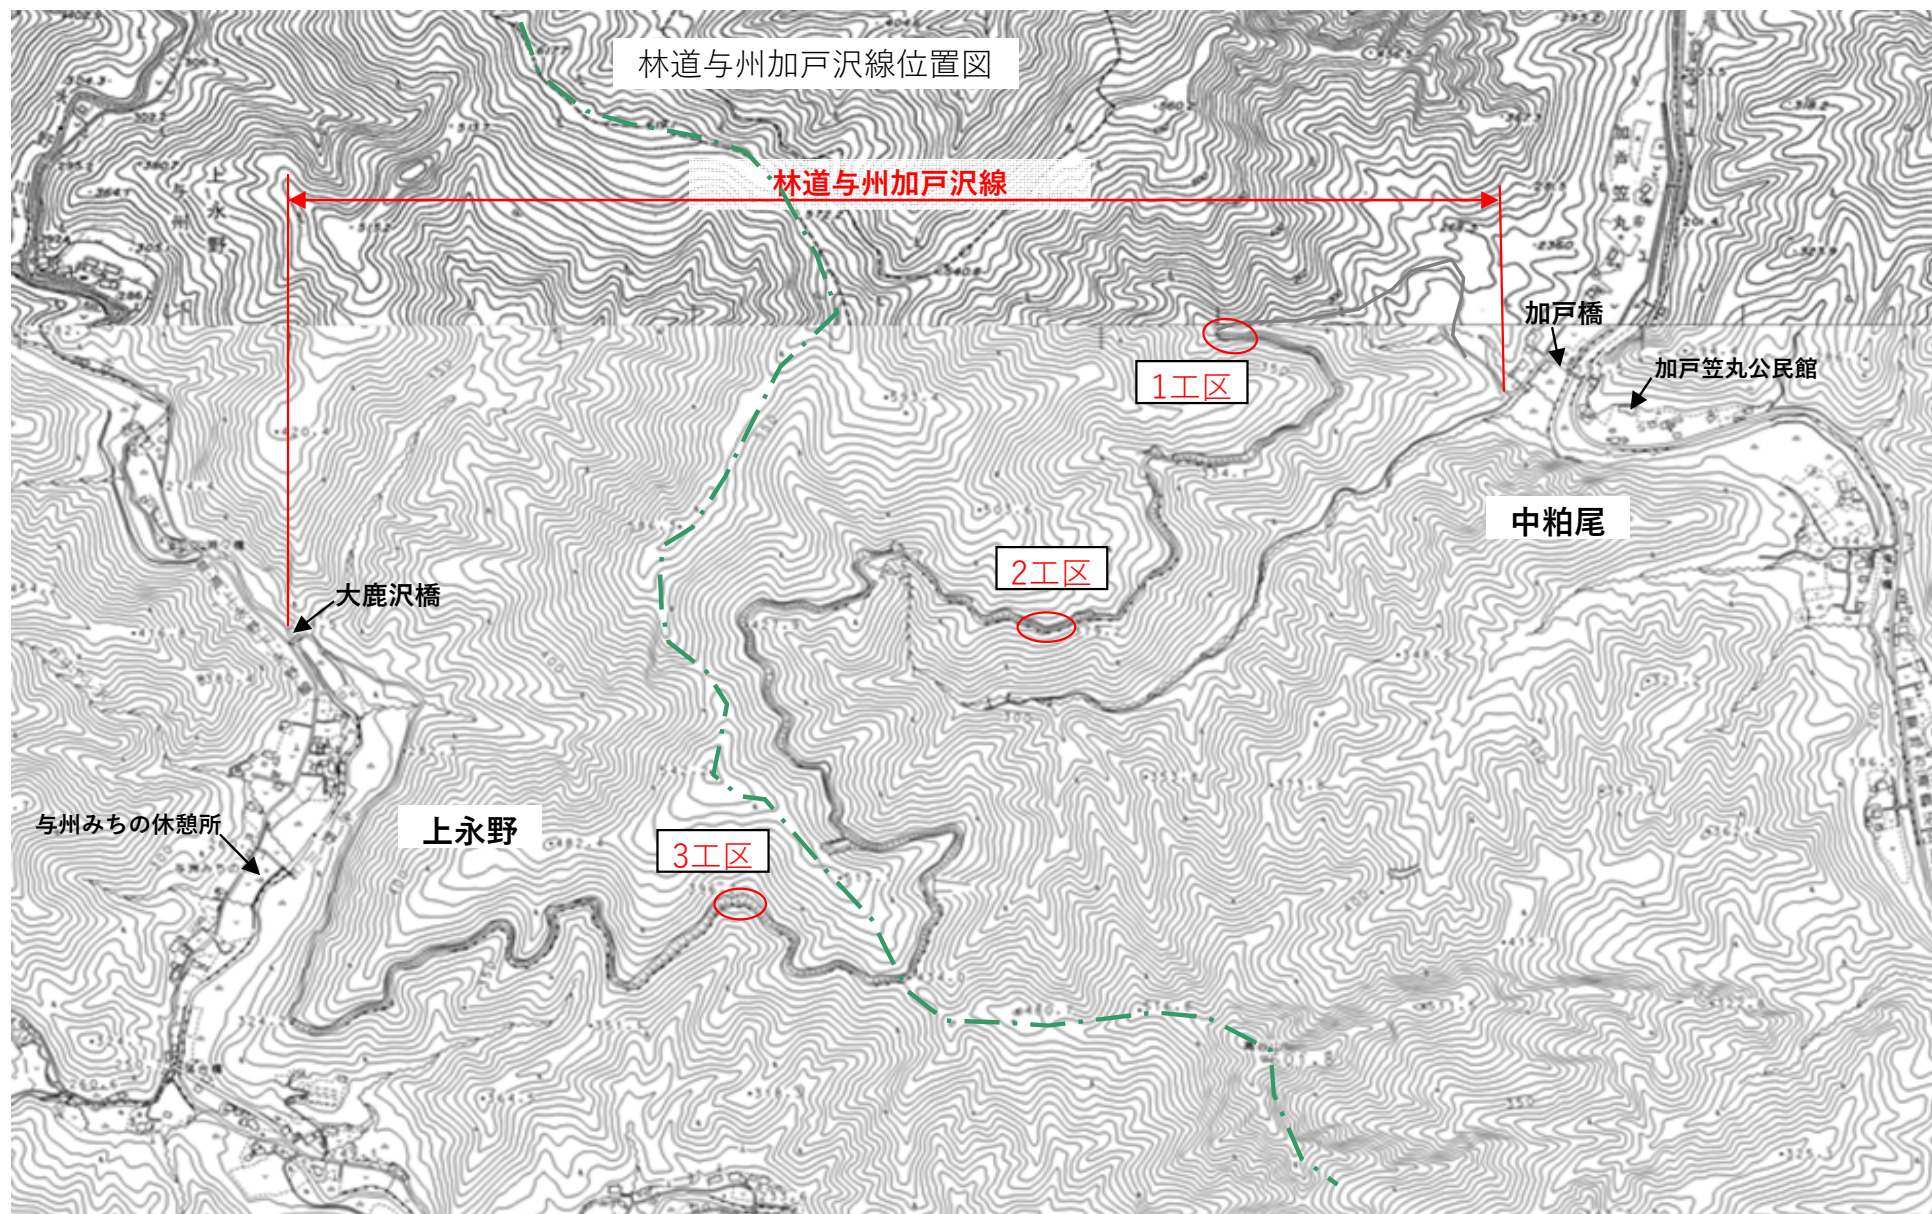

林道与州加戸沢線舗装改修工事 平面図 S=1:500

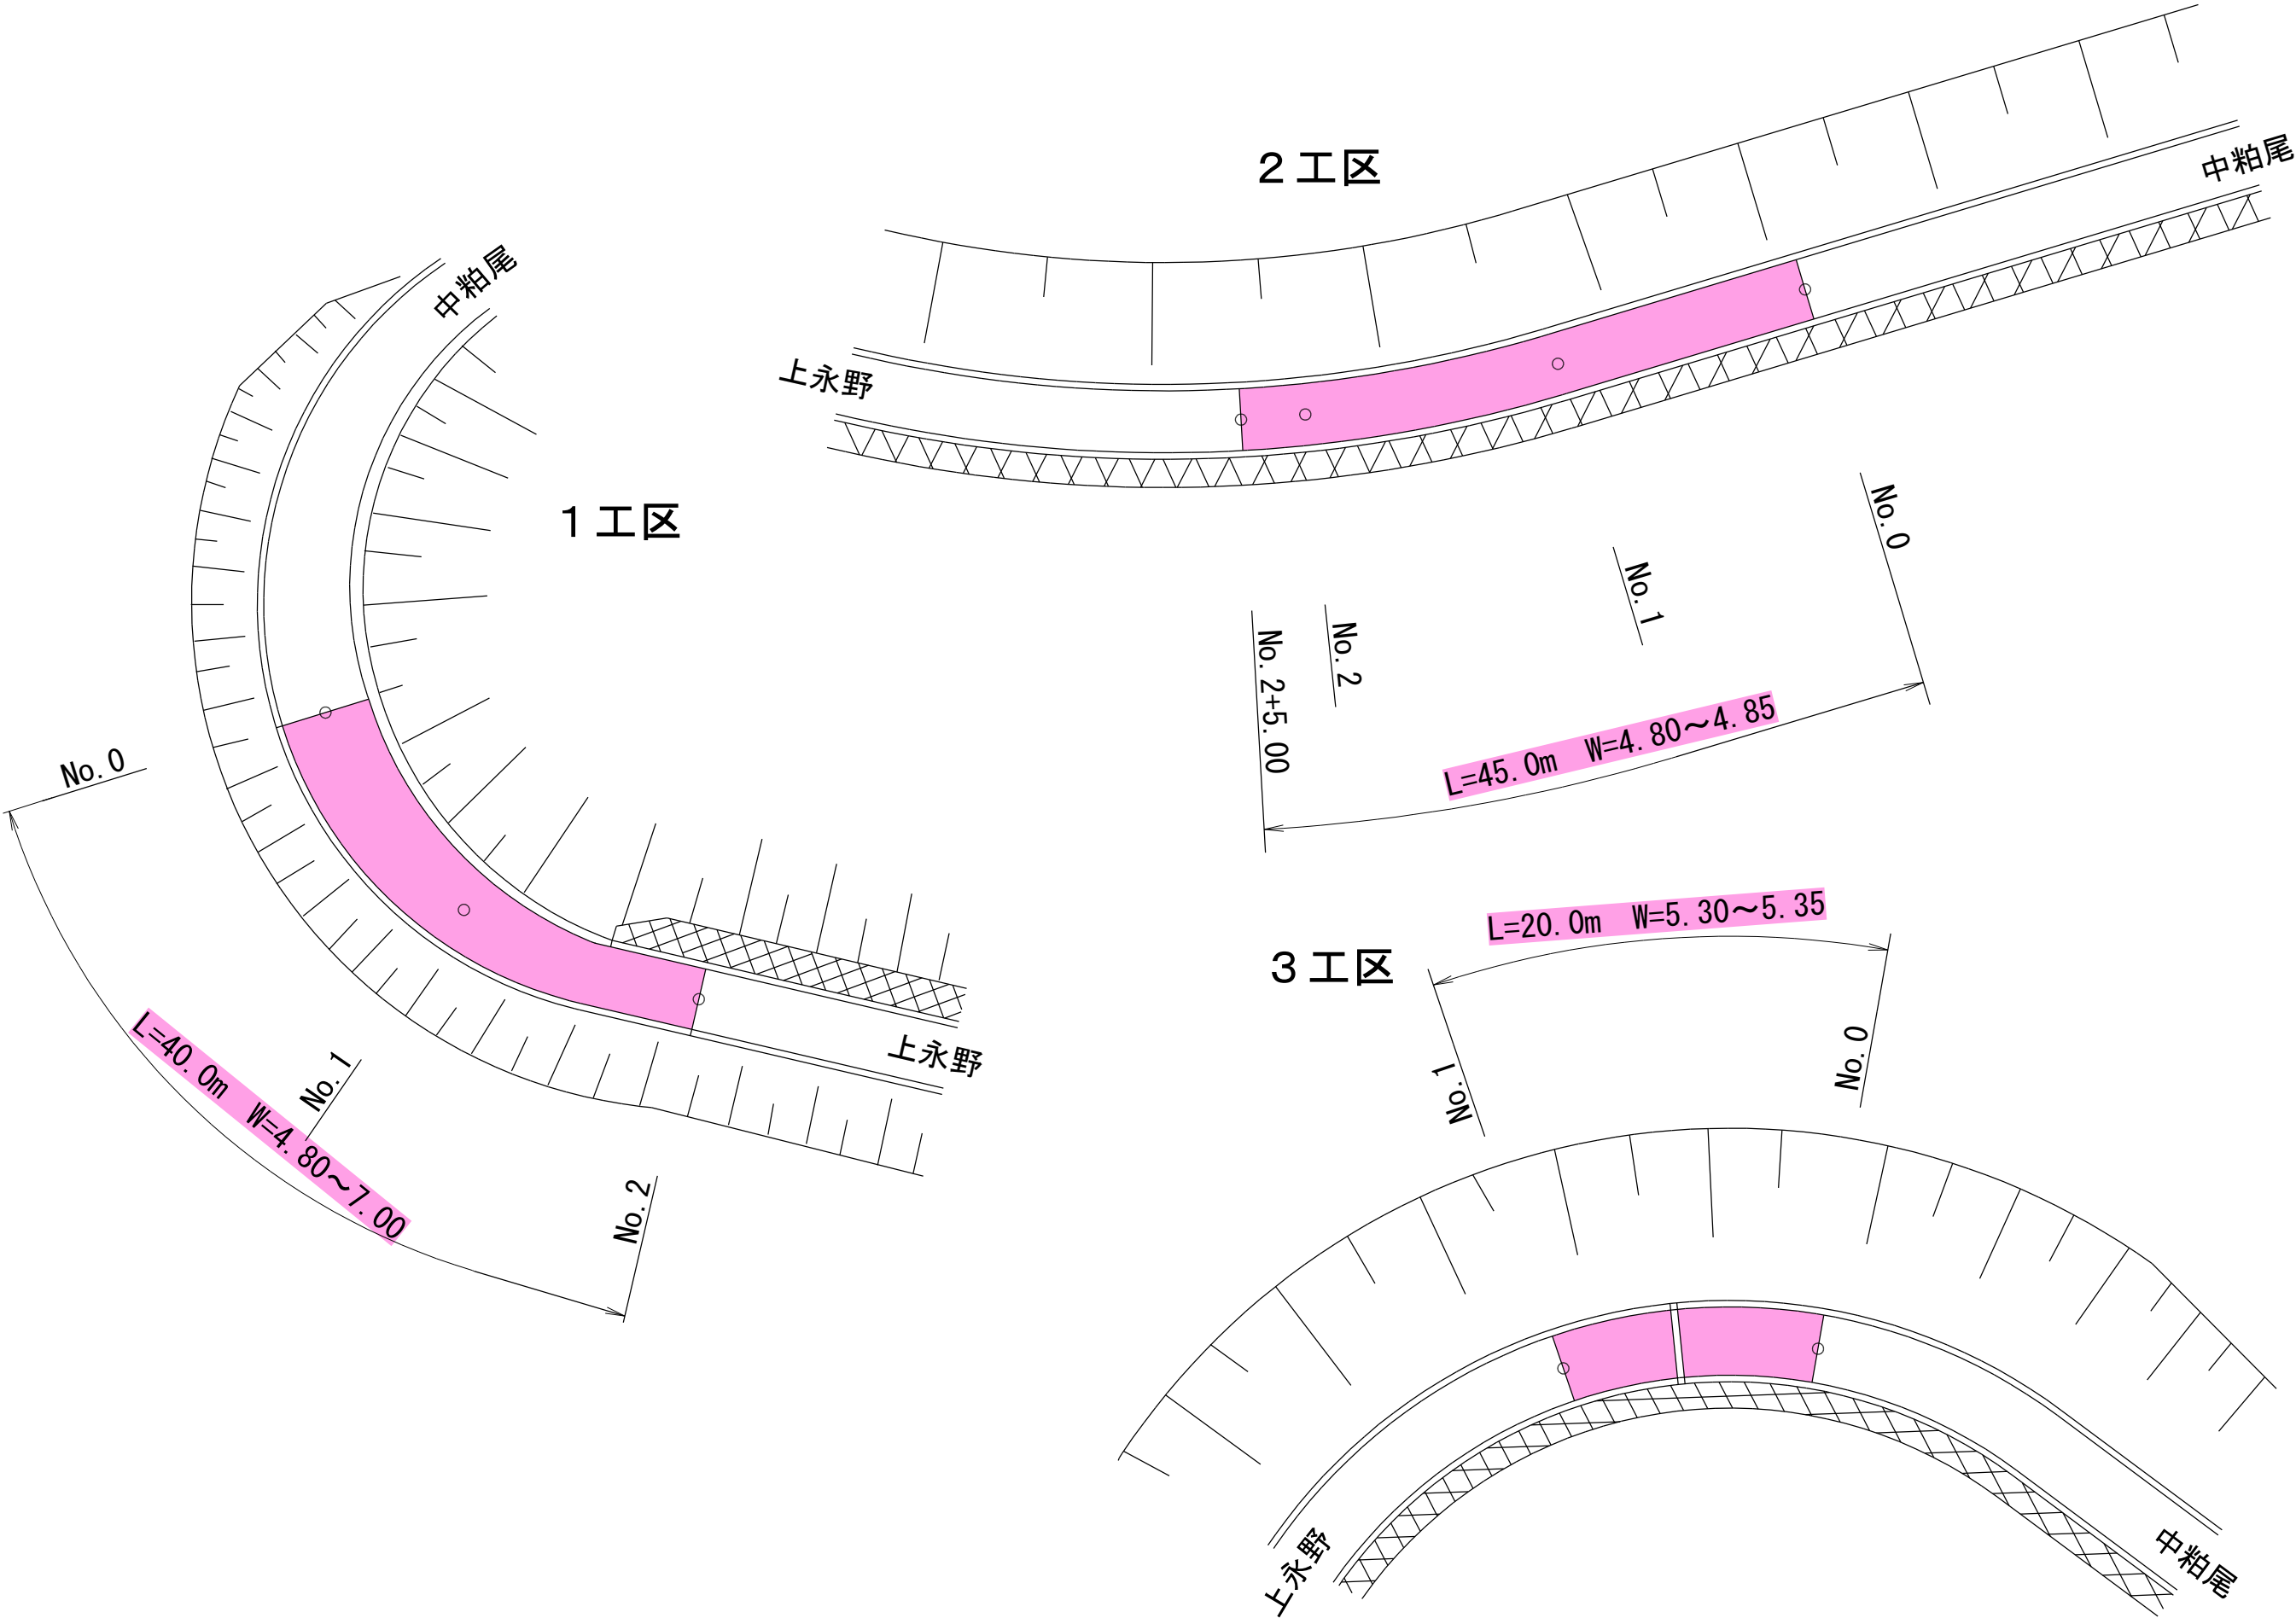

標準横断図

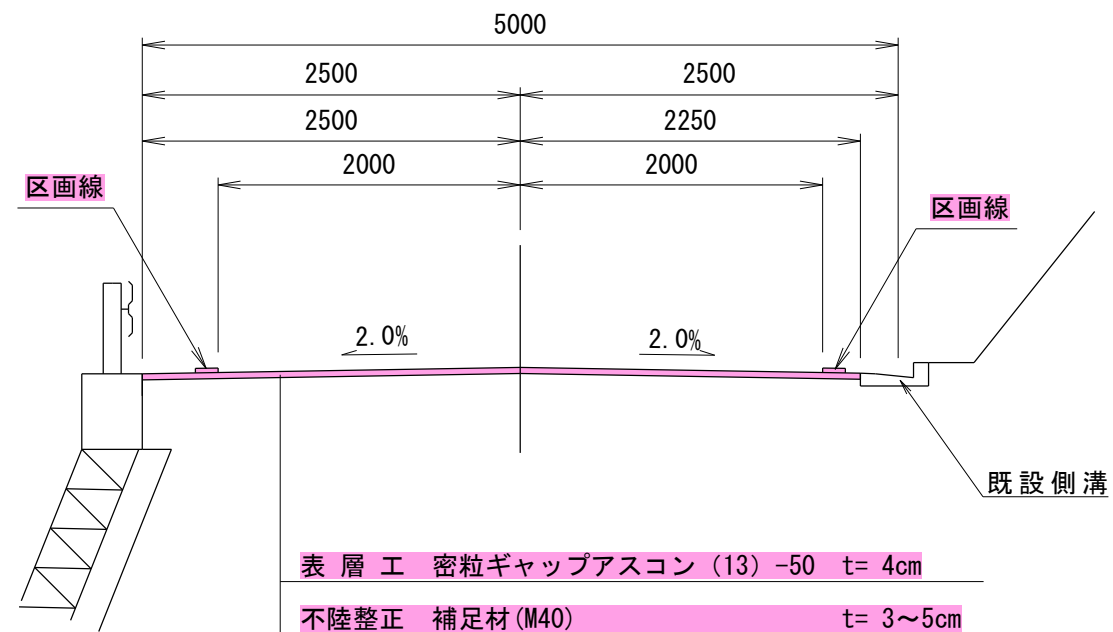標準幅員 $W=5.00\text{m}$ 

工事名	令和8年度林道与州加戸沢舗装改修工事		
図面名	標準横断図		
作成年月日			
縮尺	1/50	図面番号	／
会社名			
事業者名	鹿沼市役所 経済部 林政課		