

設 計 書

令和8年度極瀬川維持管理業務委託

鹿沼市 茂呂外

履行期間 70 日

設 計 概 要

・伐採工 C=30cm～59cm 37本

・伐採工 C=60cm～89cm 3本

・伐採工 C=90cm～119cm 1本

・伐採工 C=150cm～199cm 1本

・伐採工 C=200cm～249cm 1本

・機械除草工 A=1,080㎡

検算者

設計者

鹿 沼 市 役 所

(甲－1)

設計書

事業費	変 更 前 回 実 施			変 更 今 回		
内 訳	設計額	委 託 価 格		設計額	委 託 価 格	
		消 費 税			消 費 税	
		請 負 委 託 費			請 負 委 託 費	
	請負額	請 負 価 格		請負額	請 負 価 格	
		消 費 税			消 費 税	
		請 負 代 金			請 負 代 金	
	請 負 率			増 減 額		
	変更理由					

鹿 沼 市 役 所

(甲－2)

土木工事仕様書

令和8年5月1日適用

I 共通仕様

1. 工事仕様

受注者は、工事内容に応じ、以下の共通仕様書に準拠し施工すること。なお、内容等に疑義が生じた場合は、監督職員と協議するものとする。

(1) 道路工事、河川工事、公園工事及びこれらに類する工事

○栃木県県土整備部発行の土木工事共通仕様書

<https://www.pref.tochigi.lg.jp/h02/town/koukyoujigyou/kensetsu/r08kyoutuusiyousyo.html>

(2) 水道工事(導水管、送水管及び配水管)及びこれらに類する工事

○公益社団法人日本水道協会発行の水道工事標準仕様書

○栃木県県土整備部発行の土木工事共通仕様書

<https://www.pref.tochigi.lg.jp/h02/town/koukyoujigyou/kensetsu/r08kyoutuusiyousyo.html>

(3) 下水道工事及びこれらに類する工事

○公益社団法人日本下水道協会発行の下水道土木工事必携(案)

○栃木県県土整備部発行の土木工事共通仕様書

<https://www.pref.tochigi.lg.jp/h02/town/koukyoujigyou/kensetsu/r08kyoutuusiyousyo.html>

(4) 治山工事、林道工事及びこれらに類する工事

○栃木県環境森林部発行の土木工事共通仕様書

https://www.pref.tochigi.lg.jp/d08/documents/20260401_dobokukyoutuushiyousho.html

○栃木県県土整備部発行の土木工事共通仕様書

<https://www.pref.tochigi.lg.jp/h02/town/koukyoujigyou/kensetsu/r08kyoutuusiyousyo.html>

(5) 土地改良工事、農道整備工事及びこれらに類する工事

○栃木県農政部発行の土木工事共通仕様書

<https://www.pref.tochigi.lg.jp/g02/kyoutuusiyousyo.html>

○栃木県県土整備部発行の土木工事共通仕様書

<https://www.pref.tochigi.lg.jp/h02/town/koukyoujigyou/kensetsu/r08kyoutuusiyousyo.html>

2. 下請業者の選定

受注者は、一次下請業者を選定する際、当該建設業者の社会保険等加入状況を確認のうえ、社会保険等に参加している建設業者を選定しなければならない。なお、二次下請以下の建設業者についても、原則、社会保険等に参加している建設業者を選定すること。

3. 工事看板の設置基準

工事看板の設置基準は、以下の URL を参照すること。

○鹿沼市 HP: <https://www.city.kanuma.tochigi.jp/manage/contents/upload/69fbf4f8e1f7b.pdf>

Ⅱ 特記仕様

1. 工事資料の提出

受注者は、工事資料の作成にあたり、別紙「鹿沼市工事資料一覧表」を参照するとともに、「鹿沼市電子納品運用ガイドライン」を遵守のうえ、成果品を電子納品すること。

2. 法定外労災保険の付保

受注者は、本工事において法定外労災保険に付さなければならない。法定外労災保険とは、業務や通勤に起因した労働者の負傷、疾病、障害、死亡等に対して、労働者災害補償保険法（労災保険法）による労災補償給付とは別に、企業が独自の立場から保障給付の上積みを行うための保険をいう。

鹿沼市工事資料一覧表

別紙ー1
R2. 2. 1

※1 1. 提出書類

No.	工 事 資 料 名	500万円未満※4	検査資料	500万円以上	検査資料	備 考
1	施工体系図	△	△	△	△	建24の7、建則14の6、仕1-1-1-10
2	施工体制台帳	△	△	△	△	建24の7、建則14の6、仕1-1-1-10
3	再生資源利用・利用促進(実施)書(計画書は施工計画書)、データ※6	○※3	●	○	●	仕1-1-1-18、栃木県建設副産物管理基準
4	建設副産物処理承認申請書・同処理調書(産廃処理業者及び収集運搬業者の許可証と契約書写し、処理場等書類と写真添付)	-	-	○	●	仕1-1-1-18、栃木県建設副産物管理基準
5	設計図書照査表	△	△	○※2	●	契19、仕1-1-1-3
6	工事履行報告書(工事実施工程表含む)：毎月	-	-	○	●	契13、仕1-1-1-24
7	工事打合せ簿総括表、工事打合せ簿(指示・協議・通知・承諾・提出・報告・その他)	○※7	●	○※7	●	契11Ⅱ④
8	確認・立会願・段階確認書(状況写真添付)	-	-	○	●	契11Ⅱ③、仕3-1-1-6
9	工事写真(電子データ)※8	○	●	○	●	契約16、鹿沼市電子納品ガイドライン
10	使用材料報告書(承認願)(再生クラッシャーラン(RC材)骨材品質確認状況報告書含む)	○	●	○	●	契15、再生材の利用基準
11	施工計画書(再生資源利用・利用促進計画書含む)	○※3	●	○	●	仕1-1-1-4、土木工事施工計画書作成の手引き
12	施工管理報告書(品質管理、出来形管理)	○	●	○	●	仕1-1-1-23(出来形・品質)
13	台帳関係(舗装・橋梁・照明・標識等)、工事完成図	該当がある場合				仕1-1-1-19、特記仕様書
14	電子納品成果品(事前協議チェックシート、電子媒体納品書含む)	電子納品範囲については監督員との協議による				鹿沼市電子納品ガイドライン
15	その他	監督員が必要と認める資料				
		○：作成資料 ●：検査で確認する資料 △：該当する場合に作成する資料(検査で確認)				

・様式については栃木県土木工事共通仕様書様式集を参照する。

※1 提出書類とは、施工に伴い作成する資料であって、完成時には現場とともに引き渡す書類である。

※2 様式総一3のうち、『栃木県建設工事(変更)請負契約書第19条第1項及び』の記載を削除する。

※3 500万未満の施工計画書に記載する事項
1 工事概要
2 現場組織表
3 緊急時の施工体制及び対応
4 再生資源利用・利用促進(計画)書
5 その他(請負者・発注者が工事施工上必要な事項)

※4 請負額100万円未満の工事資料については、工事写真と出来形のわかる資料とする。(施工計画書等は不要)

※6 建設副産物情報交換システム(COBRIS)を利用して登録した場合は、電子データの提出不要。
電子データで提出する場合、国土交通省のホームページより配布している様式(Excel版)で作成する。

※7 「通知」「提出」「報告」「届出」は、電子メールでの提出も可とする。この場合、メール文を印刷することで発議者の押印は省略する。(処理・回答の決裁は必要)提出の頻度は、月に2回程度を標準とし、監督職員との協議により決定する。「指示」「協議」に関する工事打合せ簿は、従来通りの扱いとする。

※8 インデックスプリントは監督員が指示した場合作成する。(省略する場合は、検査時に電子データ(写真等)を確認できる用意をする。)

注)

建	建設業法
建則	建設業法施工規則
廃掃	廃棄物処理法
安	労働安全衛生法
安則	労働安全衛生規則
労基	労働基準法
土指針	土木工事安全施工技術指針
契	鹿沼市建設工事請負契約書
仕	栃木県土木工事共通仕様書
考査	考査項目別運用表

※5 2. 請負者手持ち資料(検査を受けた年度の翌年から5年間保存)

No.	工 事 資 料 名	検査資料	備 考
1	安全教育実施記録簿(写真添付)		仕1-1-1-26
2	産業廃棄物マニフェスト	△	廃掃12の3、仕1-1-1-18
3	建退共証紙購入報告書・建退共証紙受払簿		仕1-1-1-40
4	有資格者証写し一覧表(元請け、下請け)		安4、安則16
5	新規入場者教育実施記録簿(状況写真添付)		安則15
6	KY 活動等実施記録簿(状況写真添付)		安則24の11
7	重機等の検査証写し及び点検記録簿(自主点検票写真)		安則169
8	重機作業における誘導員及び人との分離措置状況写真		安則158
9	作業員名簿(自社・下請)		労基107
10	社内パトロール実施記録簿(状況写真添付)		考査
11	保安施設記録資料		土指針2-2.3
12	山留め、仮締切等の設置後点検記録		安則375
13	足場、支保工等の設置後点検記録		安則567
14	安全協議会等の実施記録簿(状況写真添付)		考査
15	各種安全パトロール指摘事項是正報告書		考査
16	舗装切取りコア等(500㎡未満で異常が認められない場合には不要、確認は納入伝票等で行うものとする。)	△	仕1-1-1-23(出来形・品質)
17	工事カルテ(請負額500 万円以上)		仕1-1-1-5
18	交通整理員集計表及び伝票	△	仕1-1-1-23(出来形・品質)
19	創意工夫提案資料(状況写真添付)		考査
20	各機関等許可証等		仕1-1-1-35
21	地域コミュニケーション、ボランティア活動記録(状況写真添付)	△	考査
		△該当がある場合は(検査で確認する資料)	

※5 請負者手持ち資料とは、発注者に提出を要しないもの。ただし、施工段階あるいは完成検査時に、必要に応じて確認を求めることがあるもの。(原本・原稿等提示)

公 表 単 価 一 覧 表

工事名：令和8年度極瀬川維持管理業務委託

名 称	形 状 ・ 寸 法	単位	単価（円）	適 用 区 分			摘 要
				機	労	材	
伐採工	30cm以上～59cm	本	6,273	○	○		
伐採工	60cm以上～89cm	本	15,566	○	○		
伐採工	90cm以上～119cm	本	29,577	○	○		
伐採工	150cm以上～199cm	本	93,475	○	○		
伐採工	200cm以上～249cm	本	152,445	○	○		
処分費(草木)		t	27,200				鹿沼市環境クリーンセンター持込

（備考）

- 1 本表に記載されている単価は、見積り若しくは特別調査により決定したものである。
- 2 適用区分に○印があるものは、次の価格を示す。「機」は機械器具等の損料または賃料、「労」は労務費、「材」は材料費。

総括情報表

事務所 設計書名 変更回数	05 鹿沼市 実施設計書 当初 08-05008100203-40 0		
適用単価区分 適用単価地区 単価適用日	1 実施単価 21 鹿 沼土木事務所管内 0-080710(0)		
諸経費体系 ファイル名	1 一般公共 令和8年度極瀬川維持管理業務委託. ES5		
	当 世 代		前 世 代
前払率 工種 現場環境改善費 市街地補正区分 交通規制区分 ゼロ債務工事に係る補正 週休二日補正区分 契約保証方法 消費税等の率	前金払不可（維持管理） 14 河川維持工事 00 計上しない 12 市街地以外 03 一般交通影響なし 01 補正なし 01 補正なし 03 補正なし 06 10%適用		

＊本工事費＊ 内訳表

費目・工種・施工名称など		数	量	単 位	単 価	金 額	備 考
＊＊本 工	事＊＊						X1000
河川維持				1 式			Y0SZZ
除草工				1 式			Y0R57
堤防除草工				1 式			Y0R57200
堤防除草（複合）				1 式			Y0R57200C54
伐採工 C=30cm～59cm		37		本			V0100 0 施工 第0-0001号内訳表
伐採工 C=60cm～89cm		3		本			V0200 0 施工 第0-0002号内訳表
伐採工 C=90cm～119cm		1		本			V0300 0 施工 第0-0003号内訳表
伐採工 C=150cm～199cm		1		本			V0400 0 施工 第0-0004号内訳表

＊本工事費＊

内訳表

費目・工種・施工名称など	数	量	単 位	単 価	金 額	備 考
伐採工 C=200cm～249cm	1		本			V0500 0 施工 第0-0005号内訳表
建設廃棄物収集・運搬費 2tダンプ車 片道25kmまで	10		t			T2774 0
機械除草（肩掛式）・集草・積込運搬 飛び石防護あり	1,080		m ²			SZD530 0 施工 第0-0006号内訳表
処分費 伐採樹木	10		t			S0022 0 施工 第0-0007号内訳表
処分費 その他	1		t			S0022 0 施工 第0-0008号内訳表

＊本工事費＊ 内訳表

費目・工種・施工名称など	数	量	単 位	単 価	金 額	備 考
＊＊直接工事費＊＊						
うち材料費			1 式			
うち労務費			1 式			
共通仮設費（ 率分）			1 式			
＊＊共通仮設費計＊＊						
＊＊純工事費＊＊						
現場管理費			1 式			
うち法定福 利費事業主分			1 式			
うち建退共 制度の掛金			1 式			

＊本工事費＊ 内訳表

費目・工種・施工名称など	数	量	単 位	単 価	金 額	備 考
＊ ＊ 工事原価 ＊ ＊						
うち安全衛生経費			1 式			
一般管理費等			1 式			
＊ ＊ 一般管理費等計 ＊ ＊						
＊ ＊ 工事価格 ＊ ＊						
＊ ＊ 工事価格計 ＊ ＊						
消費税・地方消費税額			1 式			
＊ ＊ 請負工事費 ＊ ＊						

伐採工
C=30cm～59cm

施 工 内 訳 表

10 本 当り

名 称 ・ 規 格 な ど	数 量	単 位	単 価	金 額	備 考
造園工		人			RA020
普通作業員		人			RA010
チェーンソー運転		日			F0100
計	10	本			
小計	1	本			

伐採工
C=60cm～89cm

施 工 内 訳 表

10 本 当り

名 称 ・ 規 格 な ど	数 量	単 位	単 価	金 額	備 考
造園工		人			RA020
普通作業員		人			RA010
チェーンソー運転		日			F0100
計	10	本			
小計	1	本			

伐採工
C=90cm～119cm

施 工 内 訳 表

10 本 当り

名 称 ・ 規 格 な ど	数 量	単 位	単 価	金 額	備 考
造園工		人			RA020
普通作業員		人			RA010
チェーンソー運転		日			F0100
計	10	本			
小計	1	本			

伐採工
C=150cm～199cm

施 工 内 訳 表

10 本 当り

名 称 ・ 規 格 な ど	数 量	単 位	単 価	金 額	備 考
造園工		人			RA020
普通作業員		人			RA010
チェーンソー運転		日			F0100
計	10	本			
小計	1	本			

伐採工
C=200cm～249cm

施 工 内 訳 表

10 本 当り

名 称 ・ 規 格 な ど	数 量	単 位	単 価	金 額	備 考
造園工		人			RA020
普通作業員		人			RA010
チェーンソー運転		日			F0100
計	10	本			
小計	1	本			

機械除草（肩掛式）・集草・積込運搬
飛び石防護あり
機械構成比： 労務構成比：

SZD530

施 工 内 訳 表

施工 第0-0006号内訳表 全ての費用 1 m 2 当り
市場単価構成比： 標準単価：

頁0-0011

代 表 機 労 材 規 格	構成比	単 価	代 表 機 労 材 規 格 (東京地区)	単価 (東京地区)	備 考
ダンプトラック [オンロード・ディーゼル]			ダンプトラック [オンロード・ディーゼル]		MA401
草刈機 [肩掛式]			草刈機 [肩掛式]		MD307
普通作業員			普通作業員		RA010
特殊作業員			特殊作業員		RA005
土木一般世話役			土木一般世話役		RA125
運転手 (一般)			運転手 (一般)		RA075

施 工 内 訳 表

頁0-0012

機械構成比： 労務構成比： 材料構成比： 全ての費用
市場単価構成比： 標準単価： 当り

代 表 機 労 材 規 格	構成比	単 価	代 表 機 労 材 規 格 (東京地区)	単価 (東京地区)	備 考
その他 (労務)			その他 (労務)		ER009
軽油			軽油 パトロール給油		TSX24
積算単価			積算単価		EP001
小計					

処分費
伐採樹木

施 工 内 訳 表

100 t 当り

名 称 ・ 規 格 な ど	数 量	単 位	単 価	金 額	備 考
木くず処理費 伐採樹木	100.000	t			T2768
計	100	t			
小計	1	t			
A 廃材種別	=2				

処分費
その他

施 工 内 訳 表

100 t 当り

名 称 ・ 規 格 な ど	数 量	単 位	単 価	金 額	備 考
その他	100.000	t			E0100
計	100	t			
小計	1	t			
A 廃材種別	=4				

入力データ一覧表

コード	名 称 ・ 規 格 な ど	数 量／ 単 位	単 価 金 額	条 件 名 称 価 値
X1000	＊＊本 工 事＊＊			
Y0SZZ	河川維持	1 式		
Y0R57	除草工	1 式		
Y0R57200	堤防除草工	1 式		
Y0R57200C54	堤防除草（複合）	1 式		
V0100	伐採工 C=30cm～59cm	37 本		
V0200	伐採工 C=60cm～89cm	3 本		
V0300	伐採工 C=90cm～119cm	1 本		
V0400	伐採工 C=150cm～199cm	1 本		
V0500	伐採工 C=200cm～249cm	1 本		
T2774	建設廃棄物収集・運搬費 2tダンプ車 片道25kmまで	10 t		
SZD530	機械除草（肩掛式）・集草・積込運搬 飛び石防護あり	1,080 m 2		A=1, B=1, C=1, E=1, F=1 A=飛び石防護あり, C=6.5km以下, E=豪雪割増 工種条件と同じ, F=全 ての費用
S0022	処分費 伐採樹木	10 t		A=2 A=伐採樹木
S0022	処分費 その他	1 t		A=4 A=その他（B条件で単価入力）
G0000	＊＊直接工事費＊＊			
Z0051	うち材料費	1 式		
Z0052	うち労務費	1 式		

入力データ一覧表


コード	名 称 ・ 規 格 な ど	数 量／ 単 位	単 価 金 額	条 件 名 称 値
Z0050	共通仮設費（率分）	1 式		
G1000	＊＊共通仮設費計＊＊			
G2000	＊＊純工事費＊＊			
Z0020	現場管理費	1 式		
Z0056	うち法定福利費事業主分	1 式		
Z0057	うち建退共制度の掛金	1 式		
G4000	＊＊工事原価＊＊			
Z0058	うち安全衛生経費	1 式		
Z0030	一般管理費等	1 式		
G3200	＊＊一般管理費等計＊＊			
G4800	＊＊工事価格＊＊			
G4500	＊＊工事価格計＊＊			
Z0039	消費税・地方消費税額	1 式		
G4900	＊＊請負工事費＊＊			

数量総括表

工事名：令和8年度極瀬川維持管理業務委託

[illegible]



平面図(1) S=1 : 1000

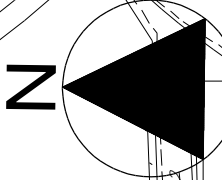

伐採工 C=240cm 1本
伐採工 C=150cm 1本
伐採工 C=110cm 1本
伐採工 C=80cm 3本
伐採工 C=50cm 10本

事業年度	令和8年度		
工事名	令和8年度極瀬川維持管理業務委託		
河川名	極瀬川		
工事箇所	鹿沼市 茂呂外		
図面番号	平面図(1)	縮尺	1 : 1000
	2	葉中	1

平面図(2) S=1 1500

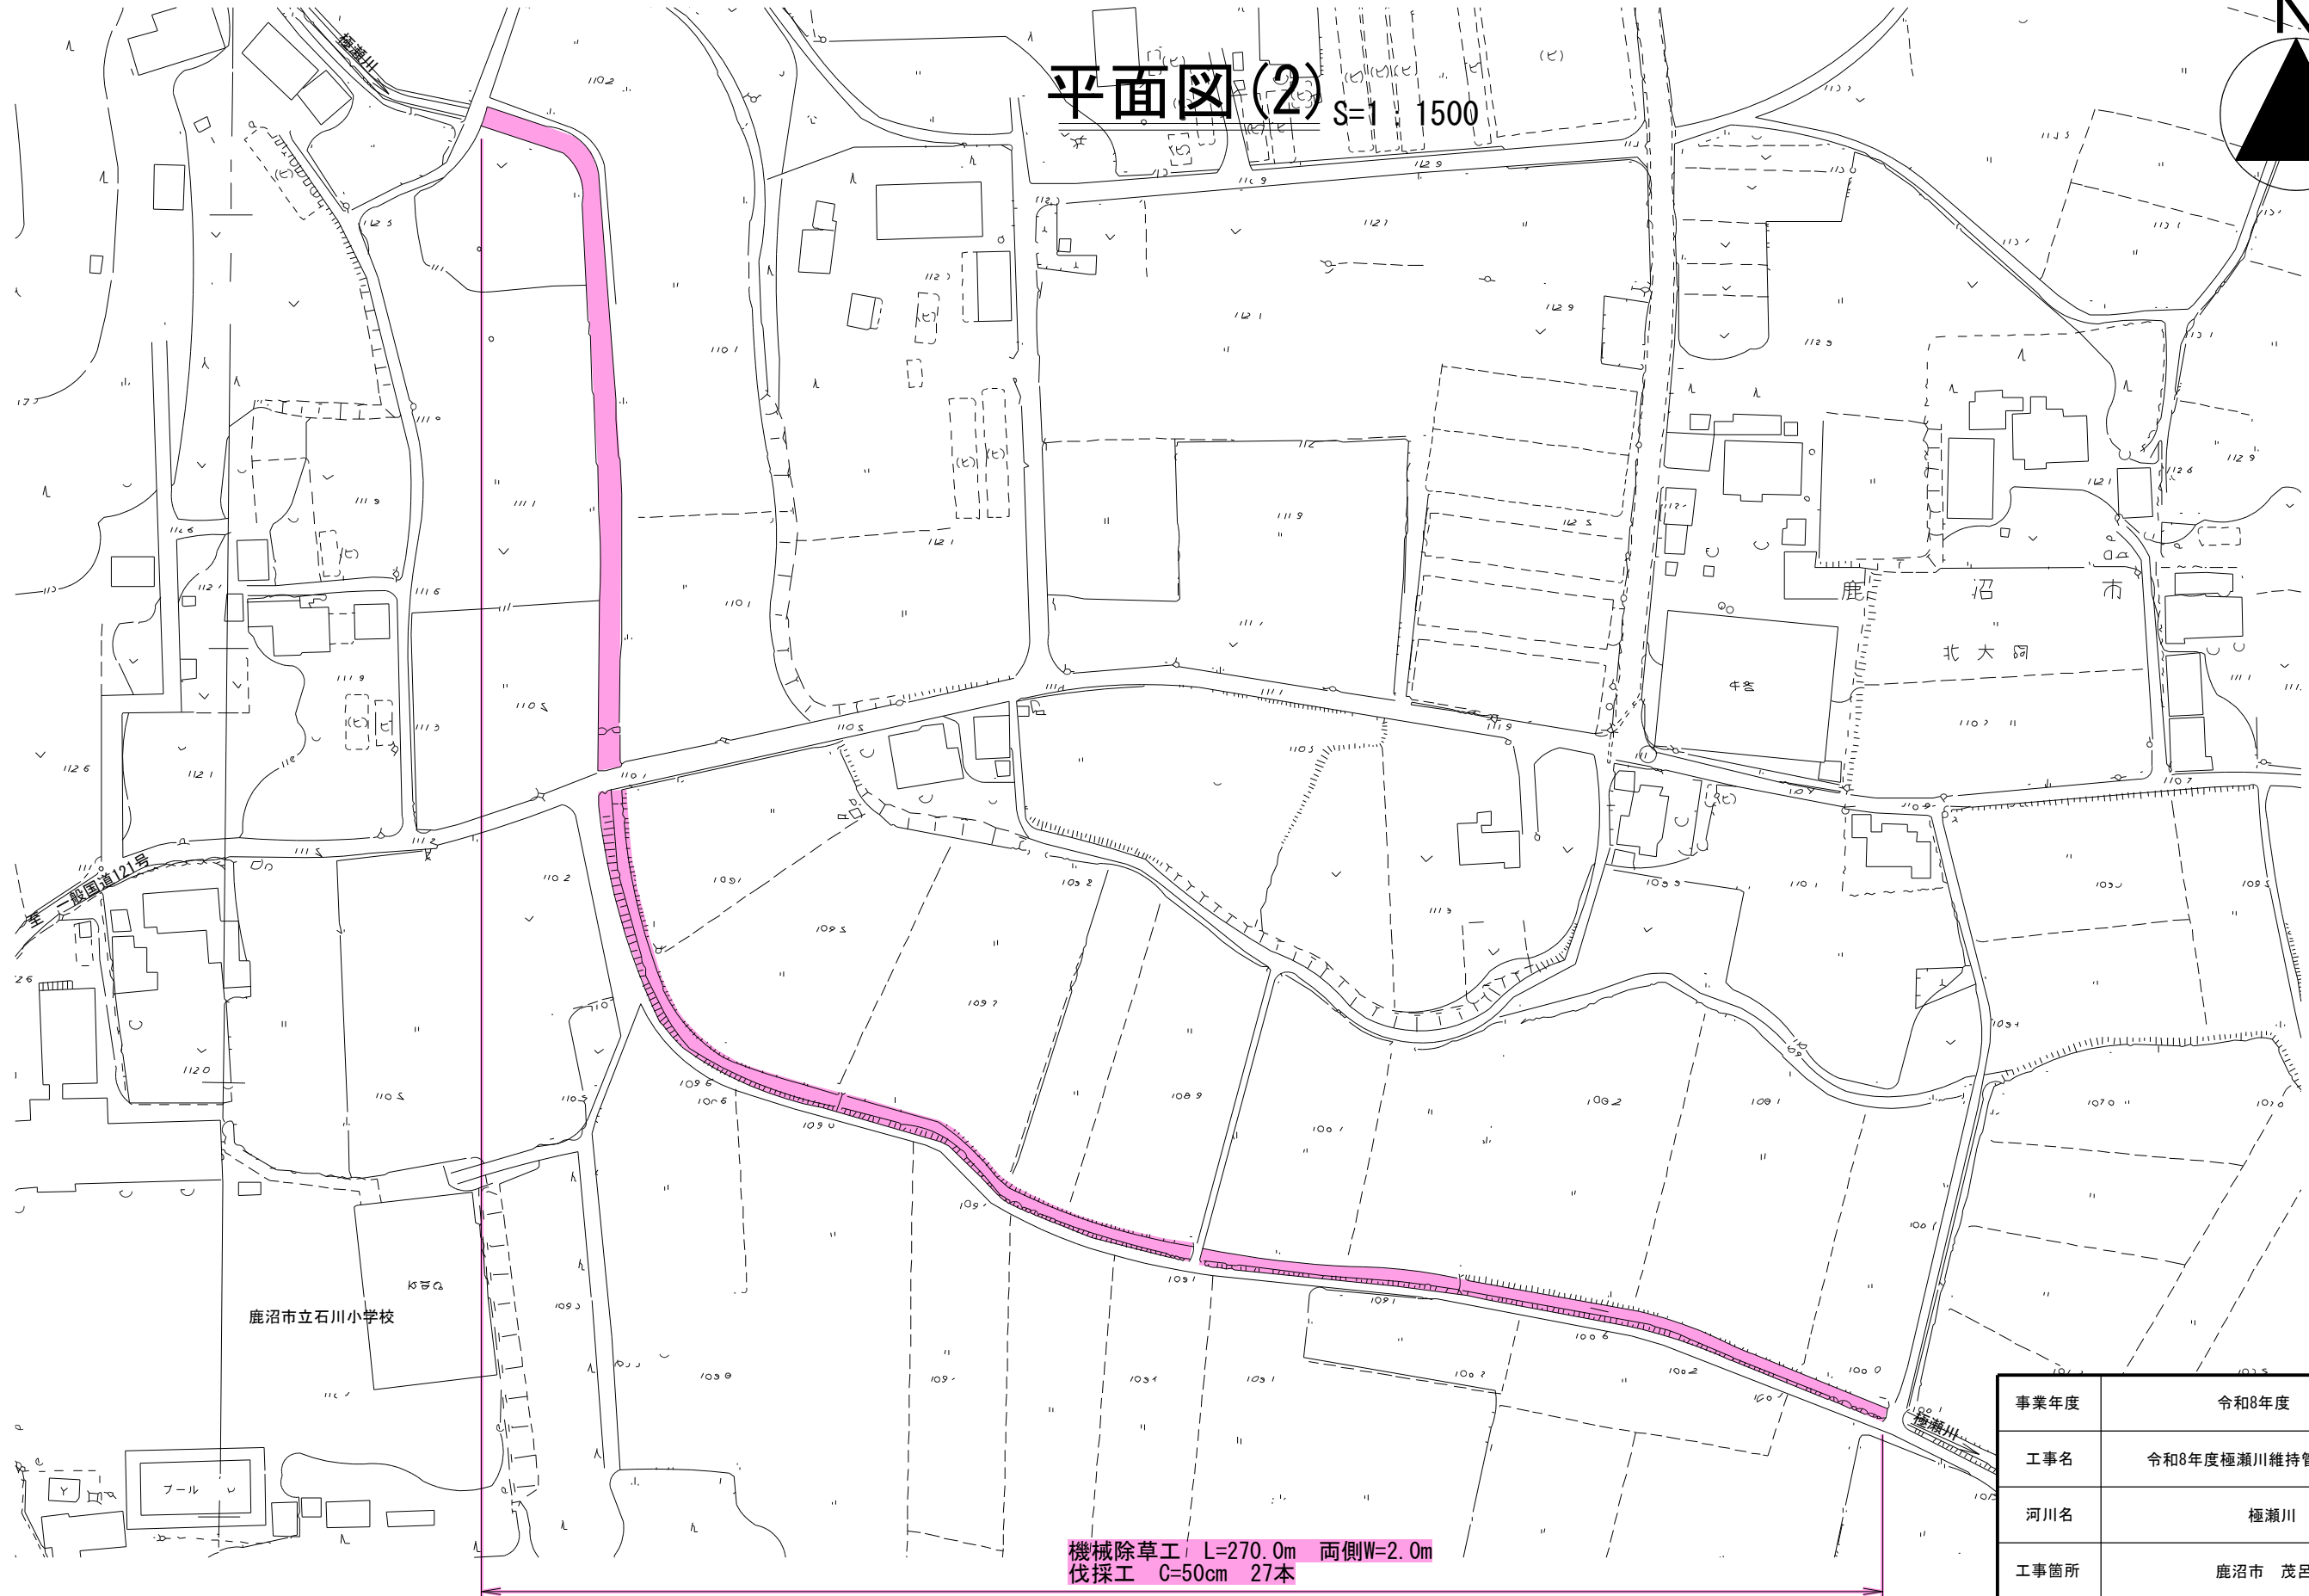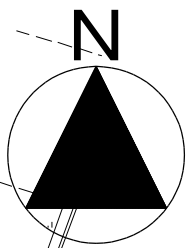


機械除草工 L=270.0m 両側W=2.0m
伐採工 C=50cm 27本

事業年度	令和8年度		
工事名	令和8年度極瀬川維持管理業務委託		
河川名	極瀬川		
工事箇所	鹿沼市 茂呂外		
平面図(2)	縮尺	1 : 1500	
図面番号	2	葉中	2

位置図

令和8年度極瀬川維持管理業務委託

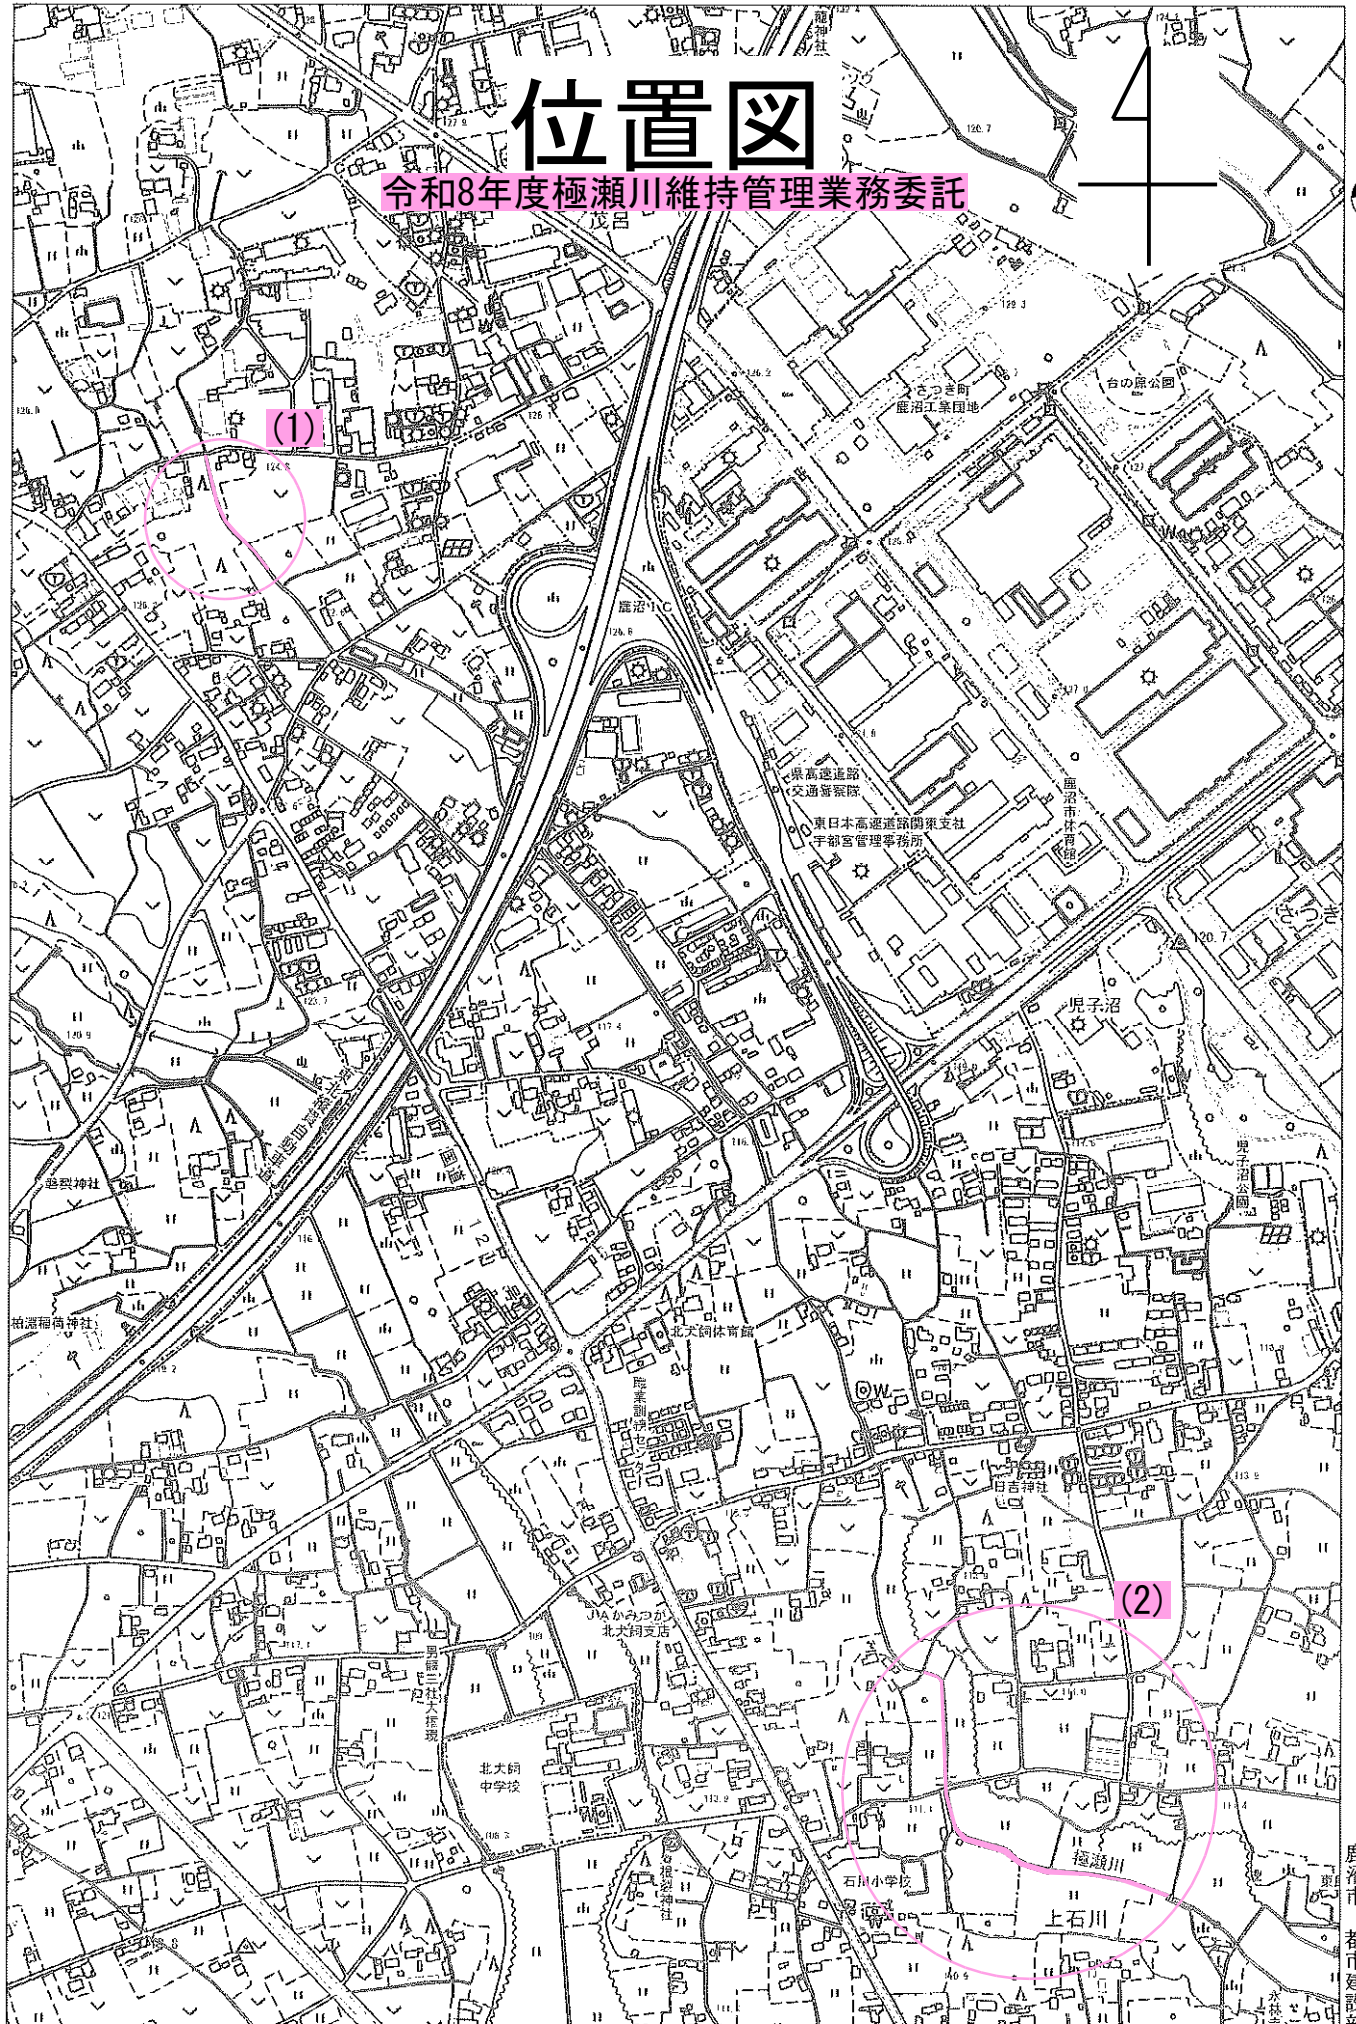

出力年月日:令和8年7月9日

この図面は、現況での道路区域を示しているものです。測量図ではありませんので、権利関係を確認することができません。
また現況が変わっているところがありますので、現地を確認してください。

1:10000

600m