


パンザーマスト装柱詳細図

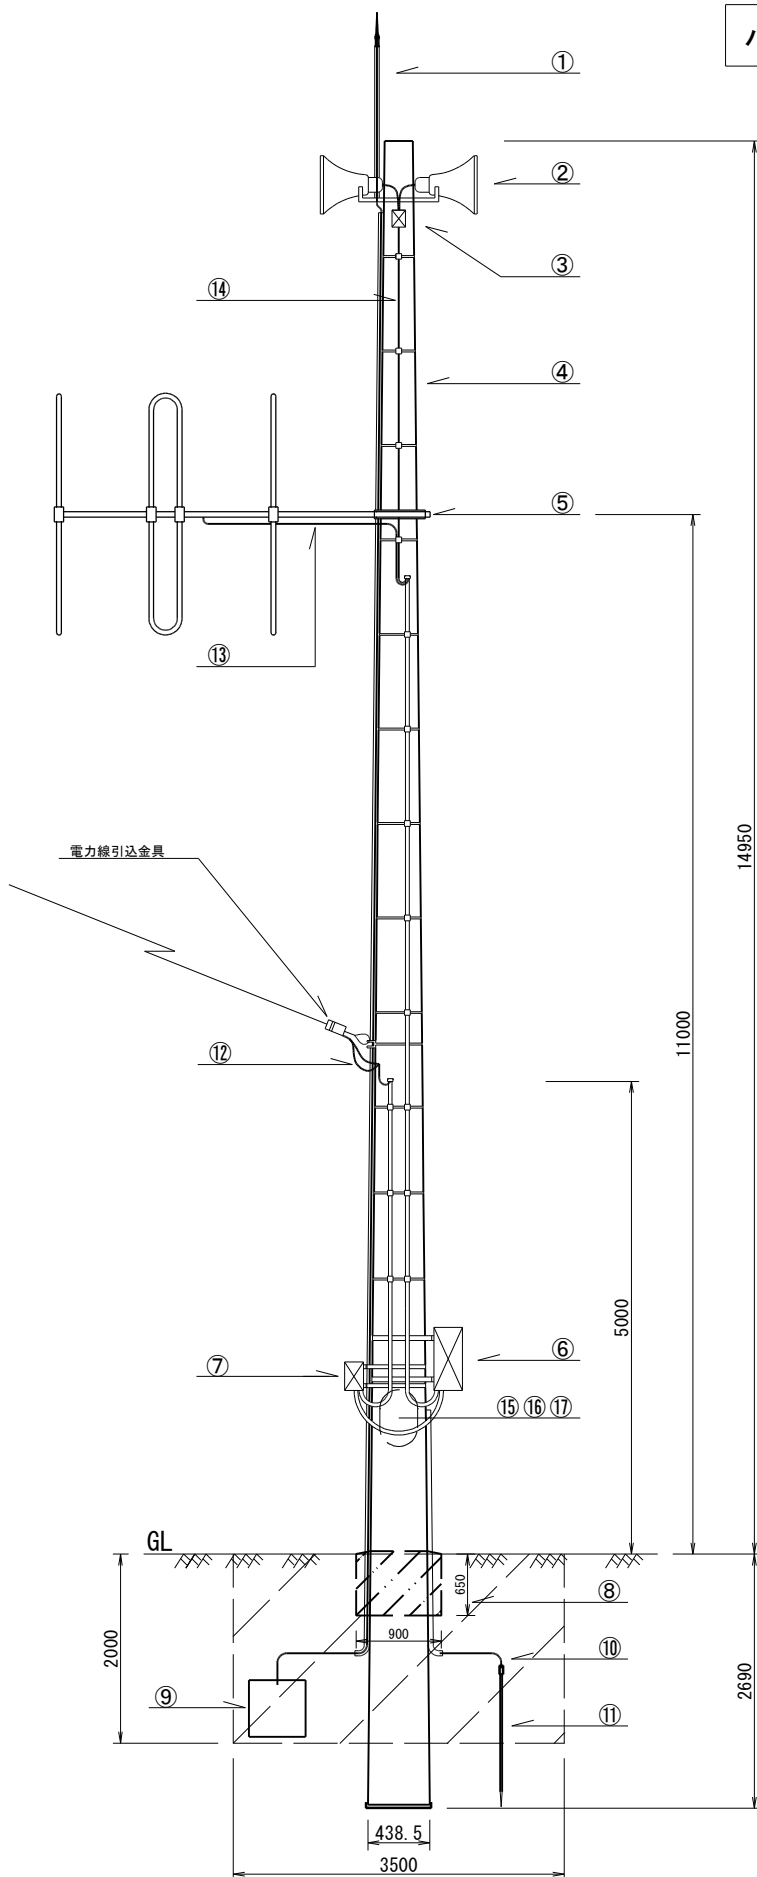

No	名 称
①	避雷針JIS中型
②	ホーンスピーカー 30W × 2 個
③	スピーカー用接続箱
④	パンザーマスト(R313)
⑤	空中線(60MHz, 3EL)
⑥	拡声子局装置
⑦	外部接続箱
⑧	根巻きコンクリート
⑨	接地極(600 × 600 × 1.5t)
⑩	鬼撚線40mm2
⑪	接地極(φ14 × 1.5m)
⑫	CV5. 5□-2C (E25)
⑬	8D-2V
⑭	HP1. 2-4C
⑮	CV5. 5□-2C (F224)
⑯	8D-2V (F224)
⑰	HP1. 2-4C (F224)

○土工事 : 3500 × 2000 × 1000

○鋼管ポール撤去後、山砂で埋め戻すこと

* 地上構造部、地中埋設物全てを撤去すること。

工 事 名 称		鹿沼市防災行政無線撤去工事	
図面名称	縮尺	拡声子局詳細図	S=
設 計 年 月 日		令和 5 年 月	
図 面 番 号			
鹿 沼 市			