


栗野町平面図 I



文 区 画

鹿沼市
木 曽
那 賀 郡

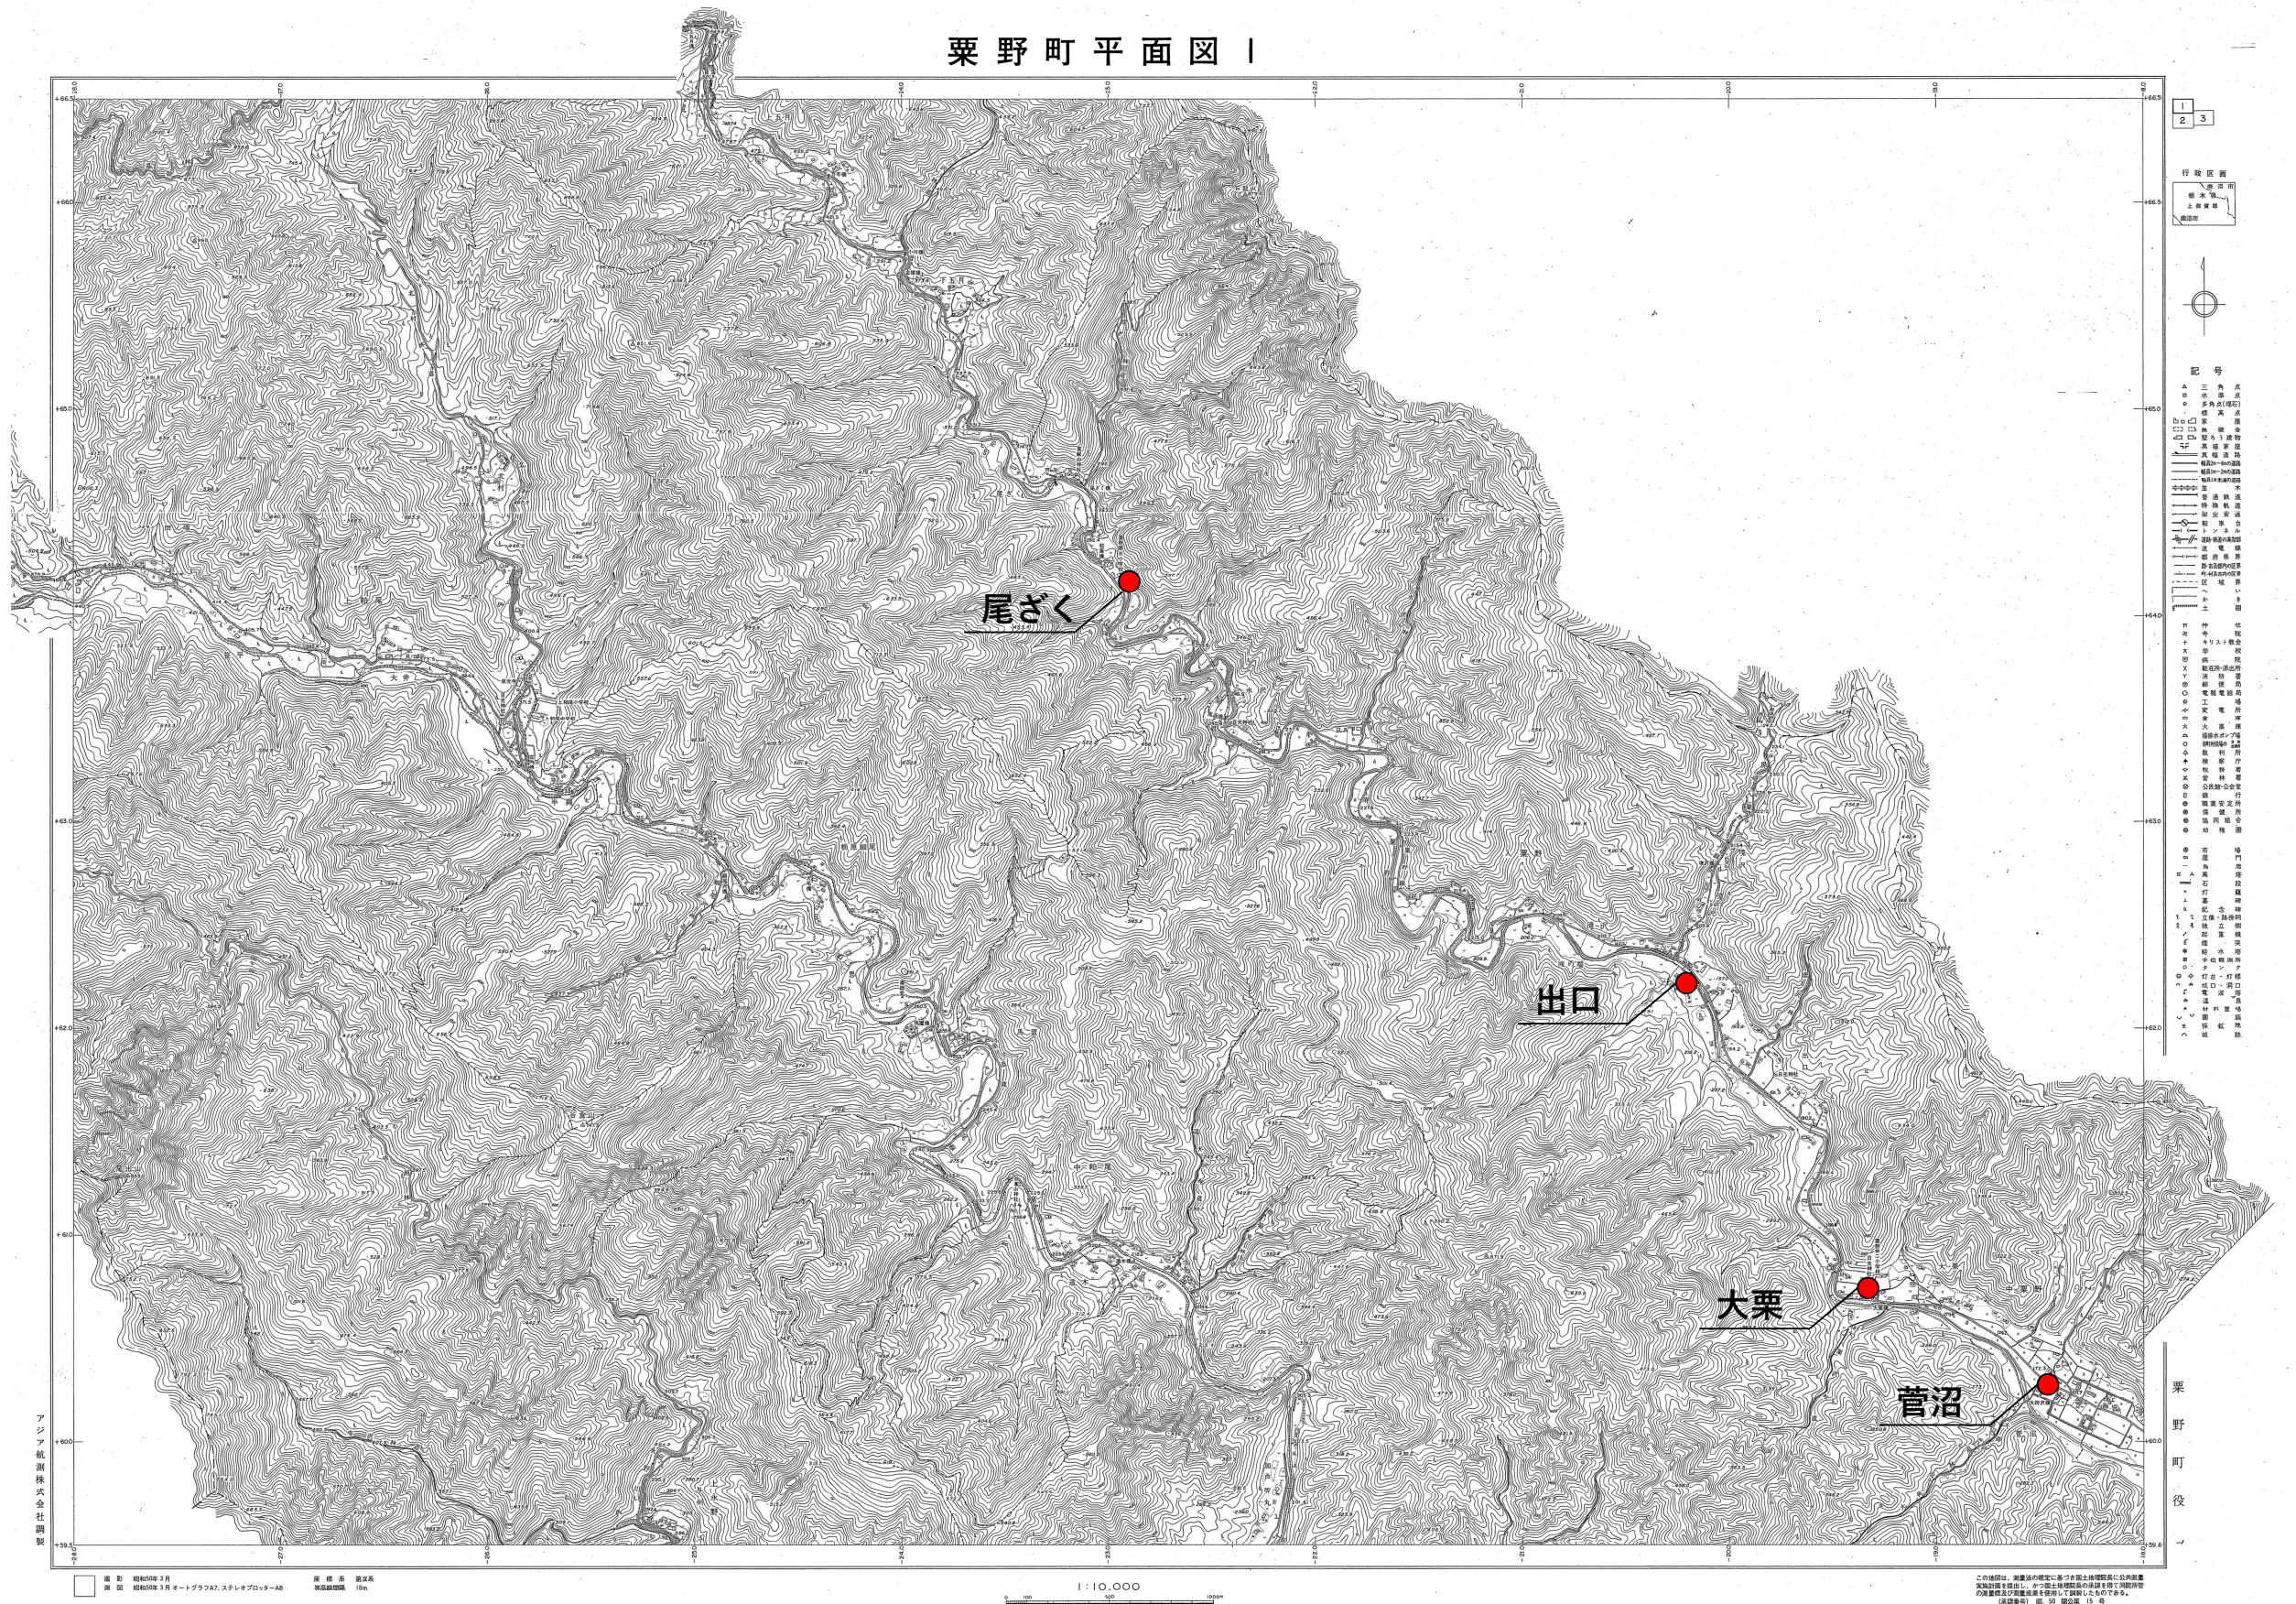

५३

- [illegible]

この地図は、測量法の規定に基づき国土地理院長に公共測量実施計画を提出し、かつ国土地理院長の承認を得て同院所管の測量標及び測量成果を使用して調製したものである。

(承認番号) 第 50 関公第 15 号