


参考資料

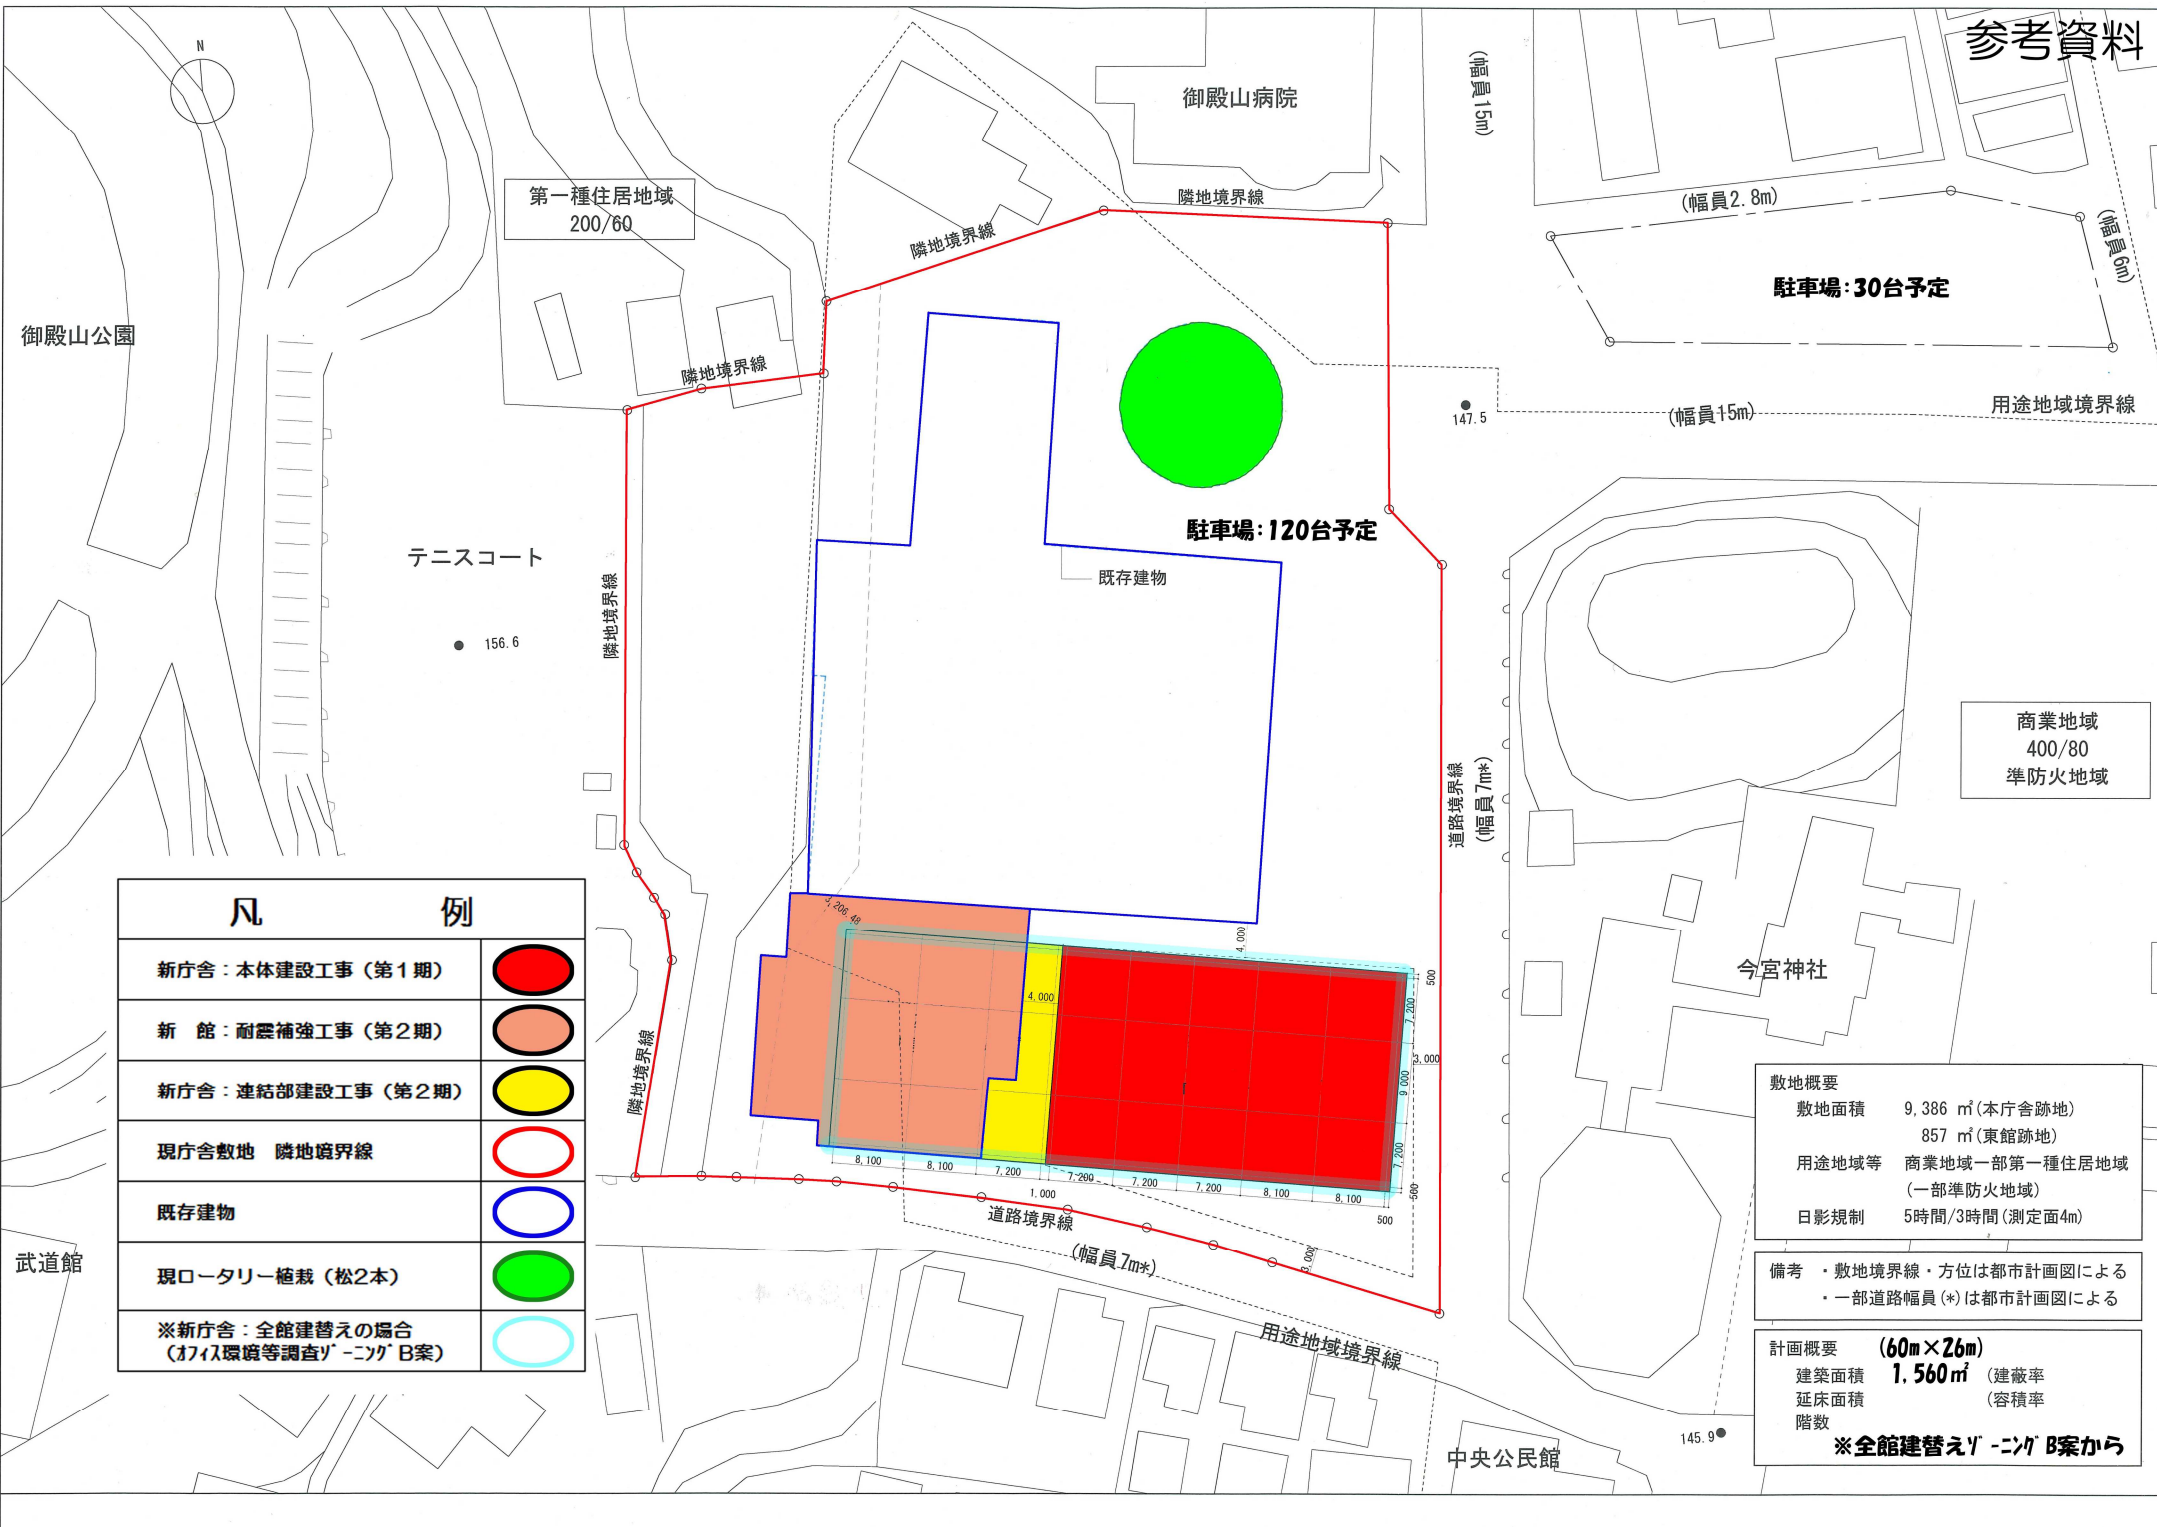

凡 例

新庁舎：本体建設工事（第1期）	● (Red)
新館：耐震補強工事（第2期）	● (Light Red)
新庁舎：連結部建設工事（第2期）	● (Yellow)
現庁舎敷地 隣地境界線	○ (Red)
既存建物	○ (Blue)
現ロータリー植栽（松2本）	● (Green)
※新庁舎：全館建替えの場合 （対環境等調査「エコ」B案）	○ (Cyan)

敷地概要

敷地面積	9,386 m ² (本庁舎跡地)
	857 m ² (東館跡地)
用途地域等	商業地域一部第一種住居地域 (一部準防火地域)
日影規制	5時間/3時間(測定面4m)

備考・敷地境界線・方位は都市計画図による
・一部道路幅員(*)は都市計画図による

計画概要 (60m×26m)

建築面積	1,560 m ² (建蔽率)
延床面積	(容積率)
階数	(容積率)

※全館建替え「エコ」B案から