




水源地域振興拠点施設 造成・ランドスケープ基本設計

鹿沼における自然共生型アウトドアフィールドの創出を目指して

2020.12.22


1. 配置計画

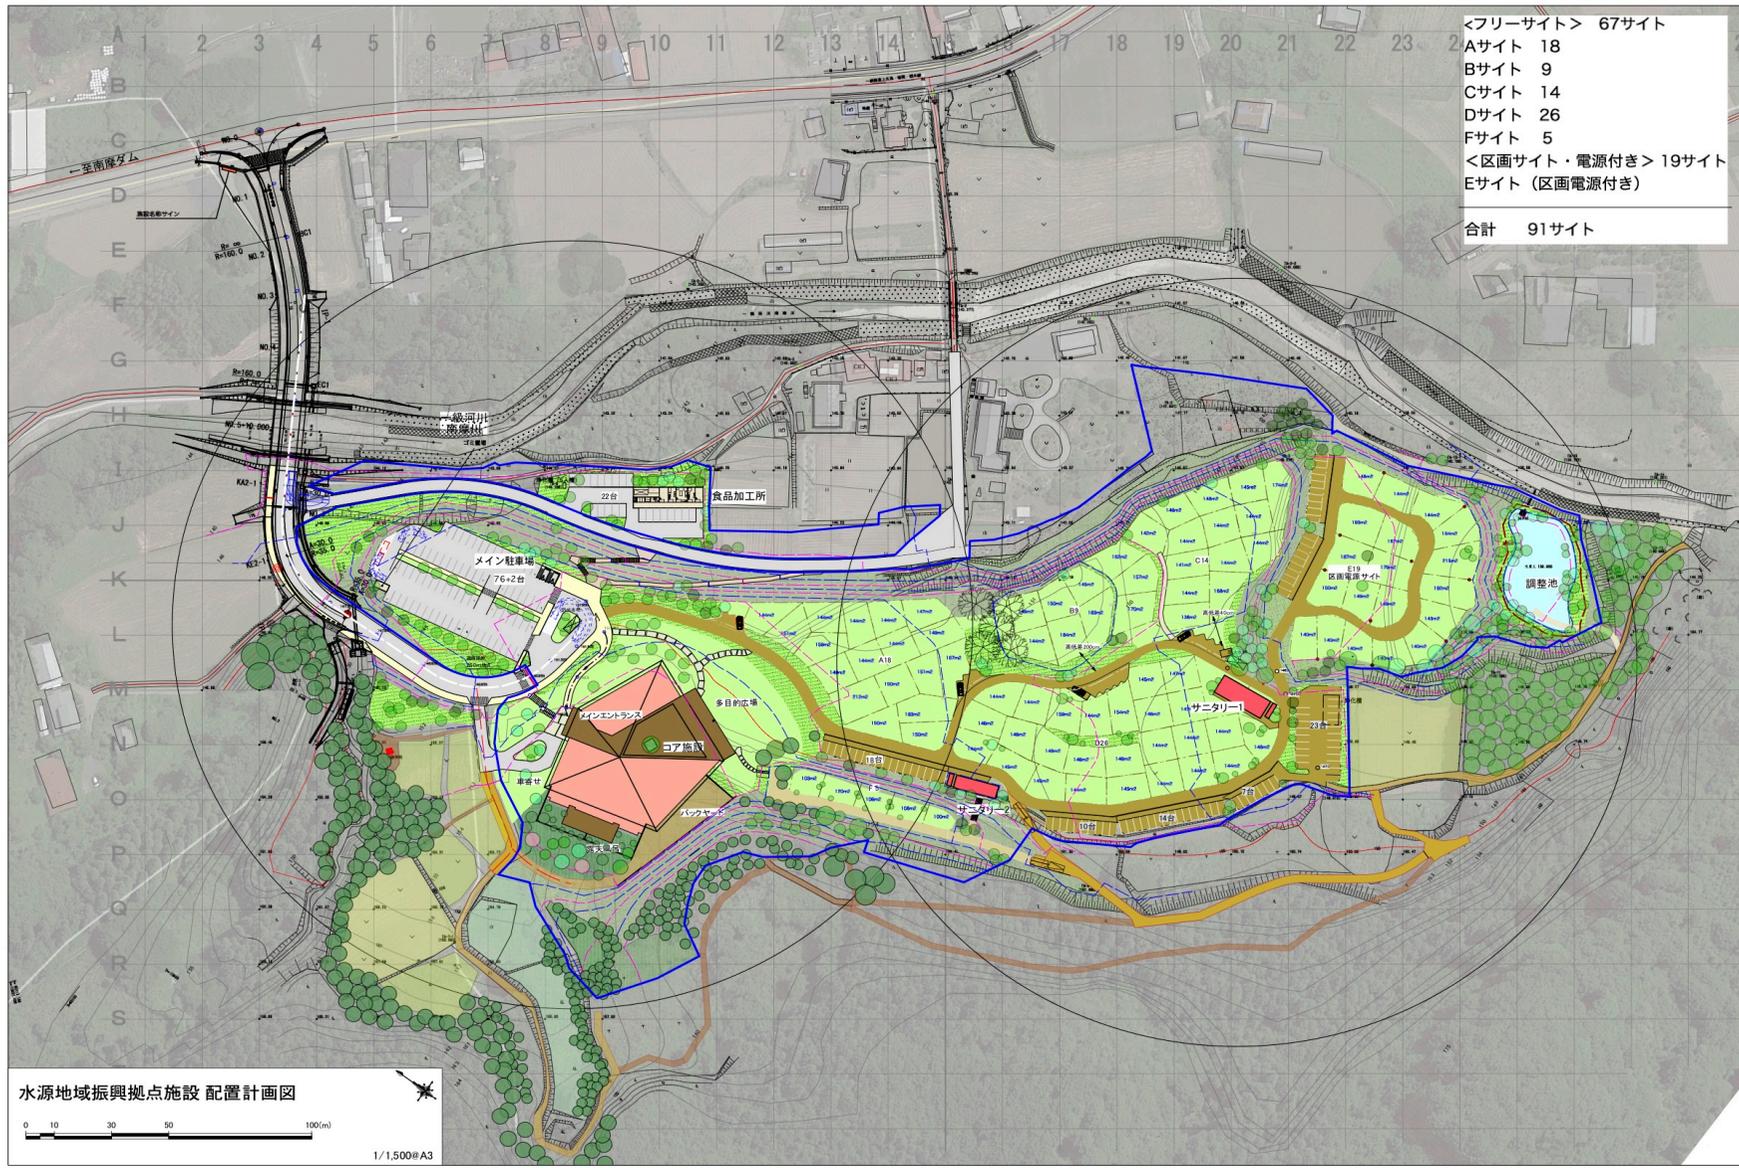

2.

施設計画一動線計画


a.一般利用動線

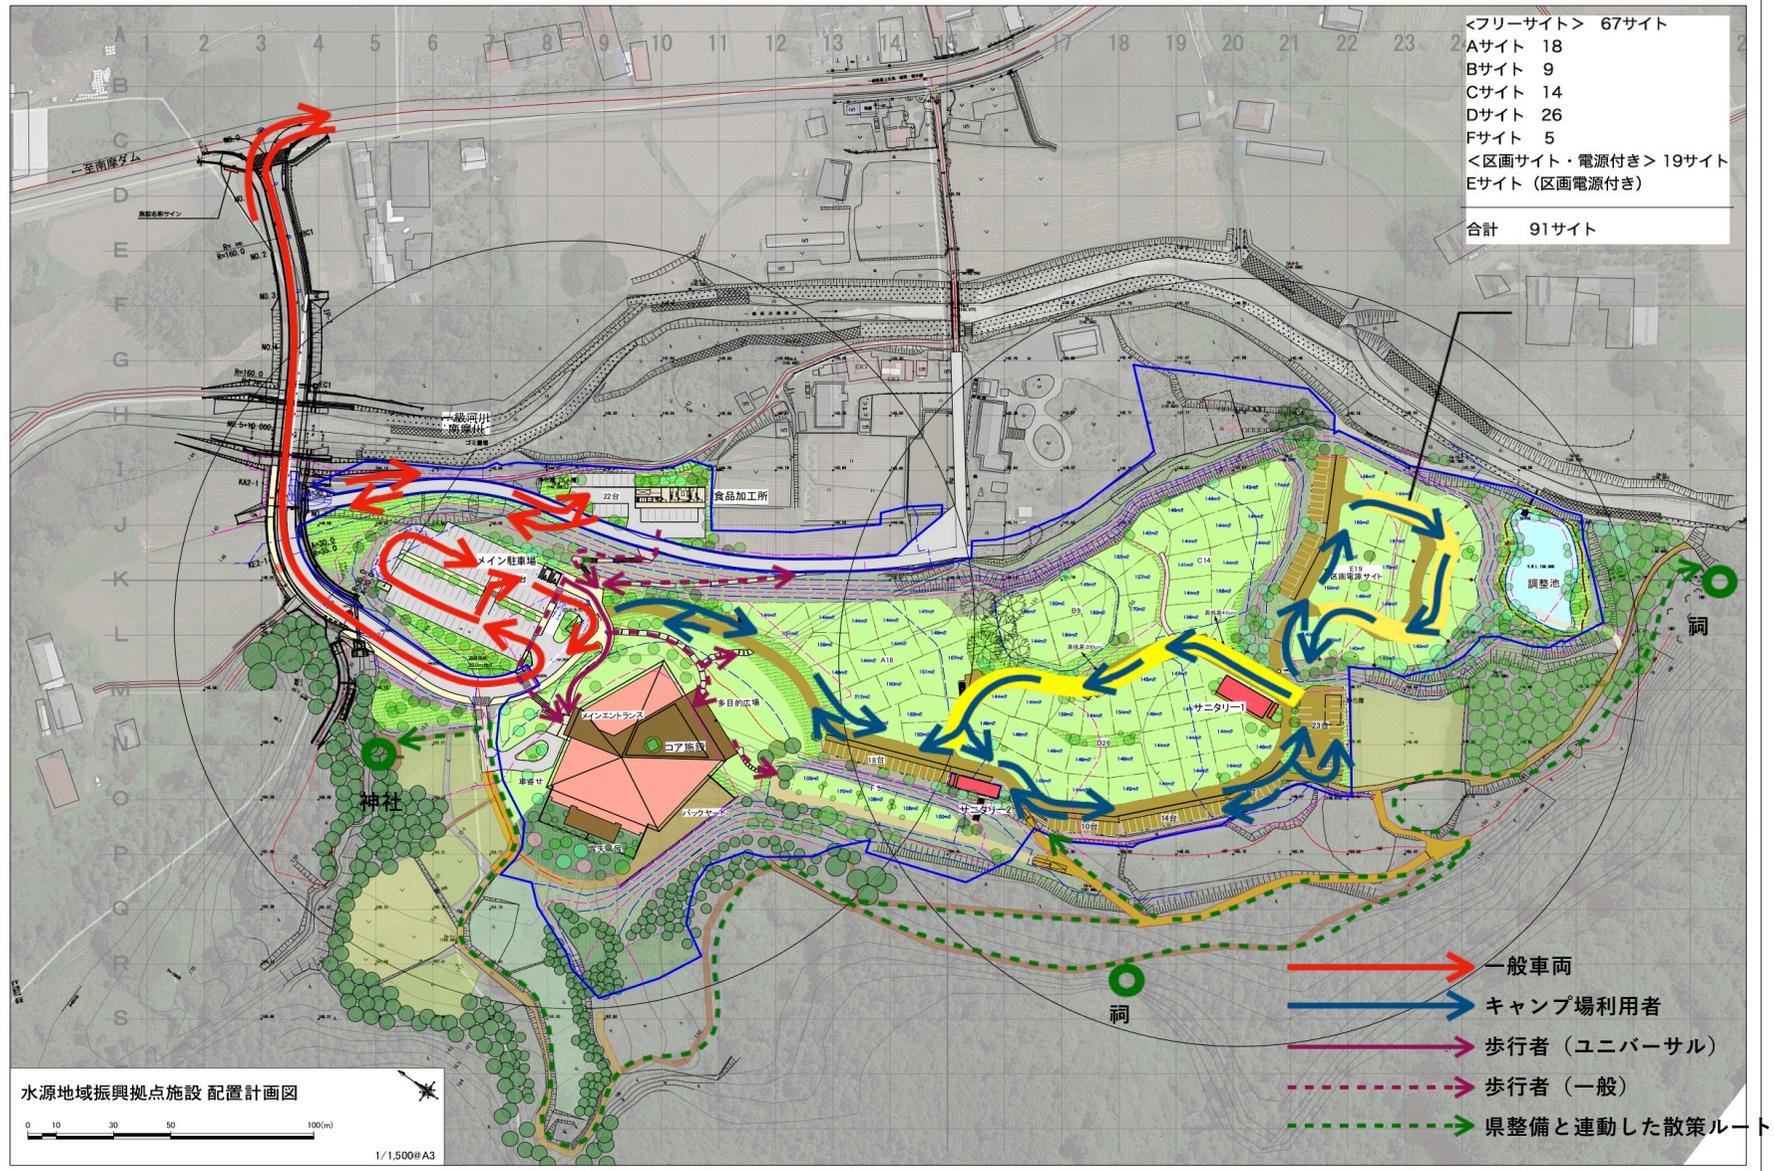


2.

施設計画一動線計画

b. 公共動線

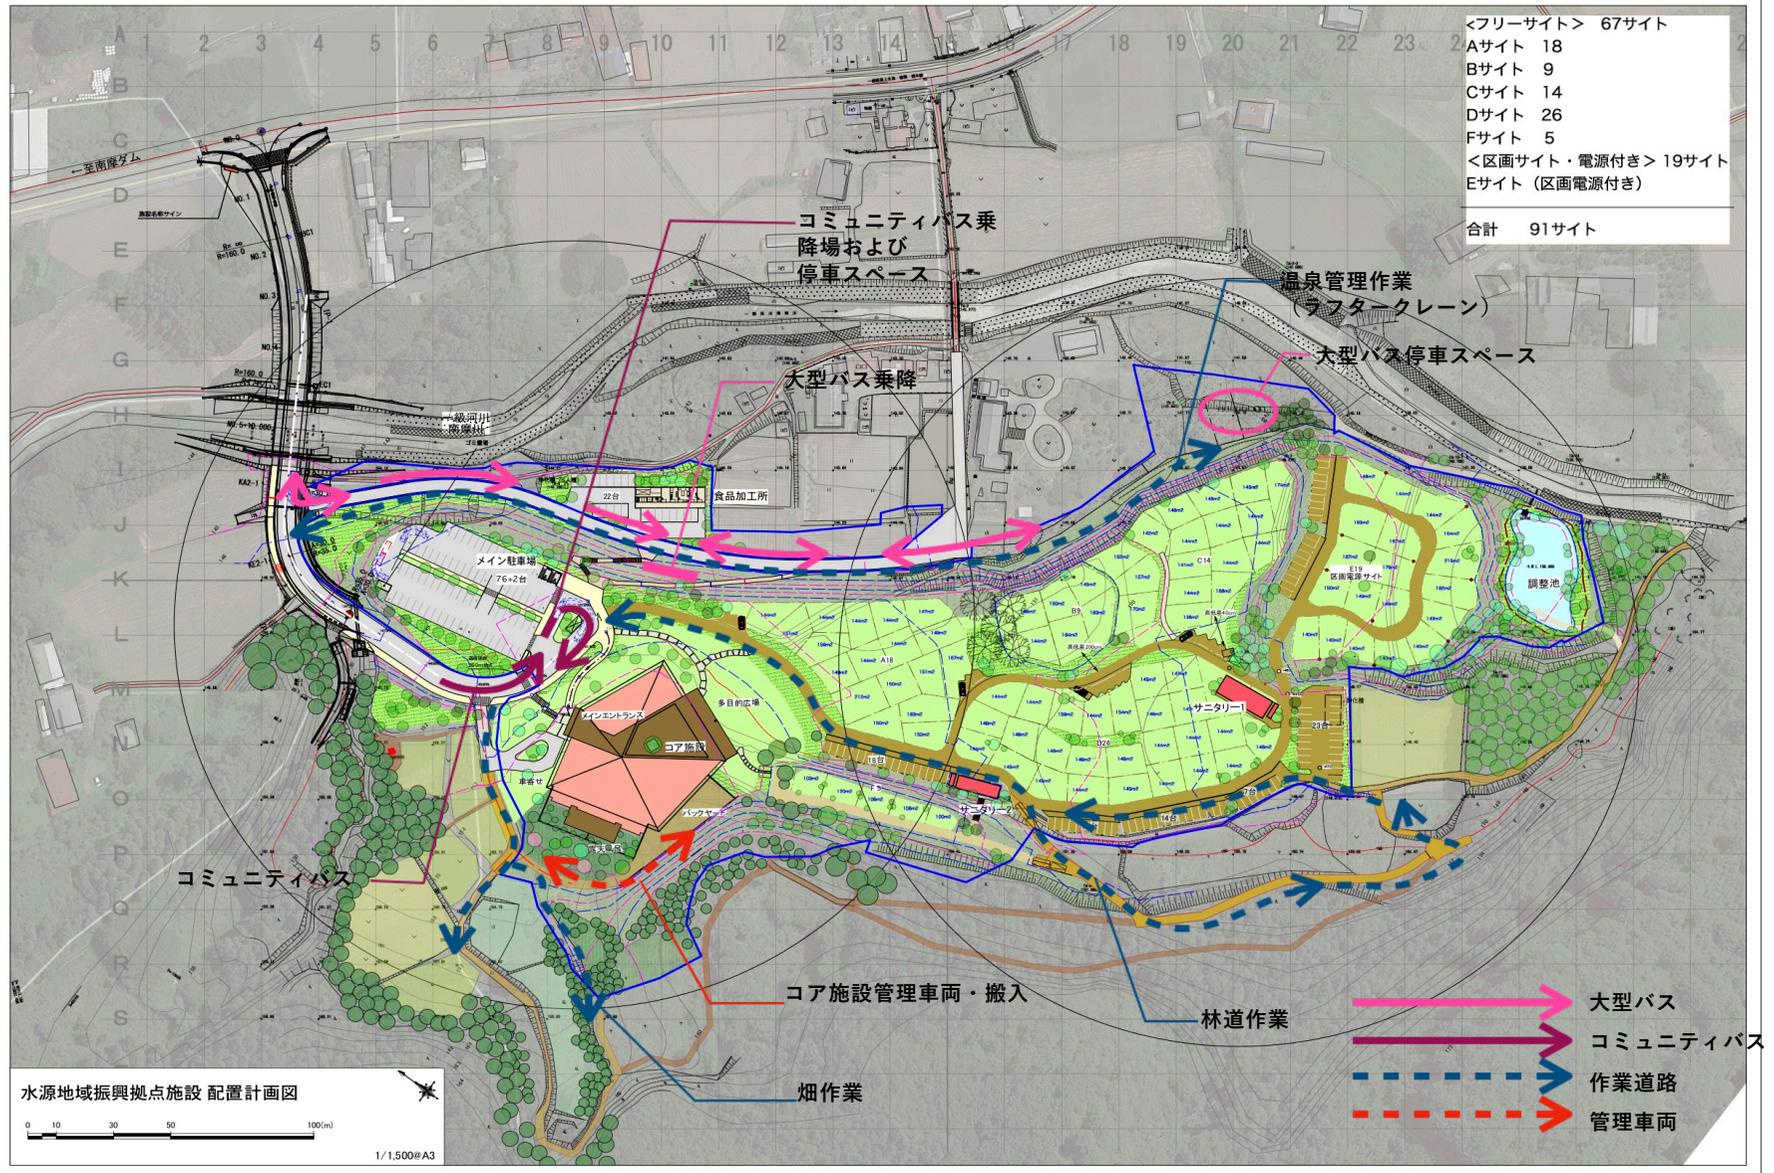

3. コア施設まわりの計画

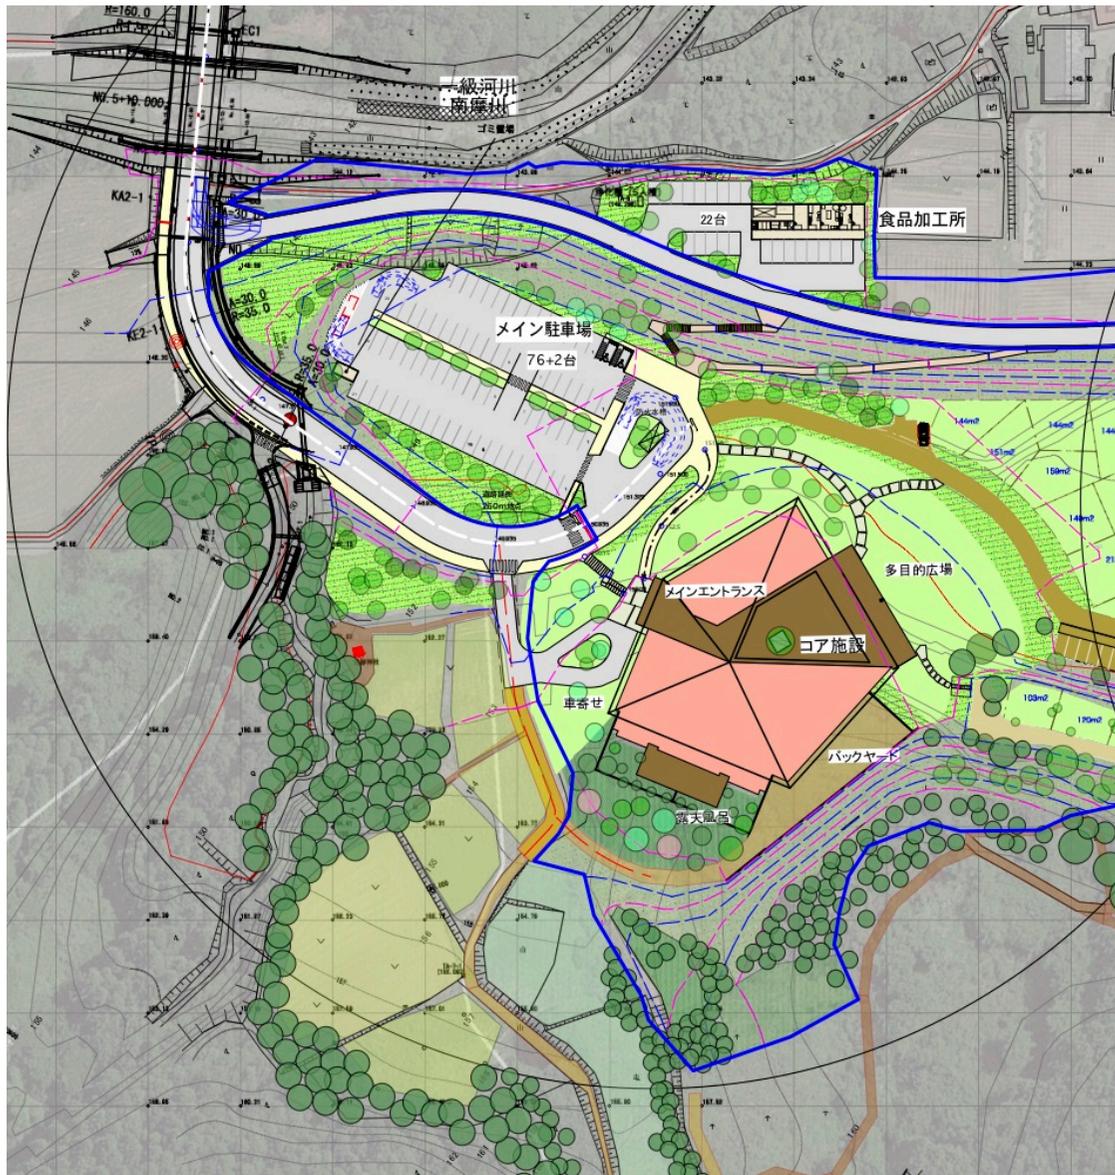


3. コア施設周りの計画—主要部断面図




key plan


切土
盛土

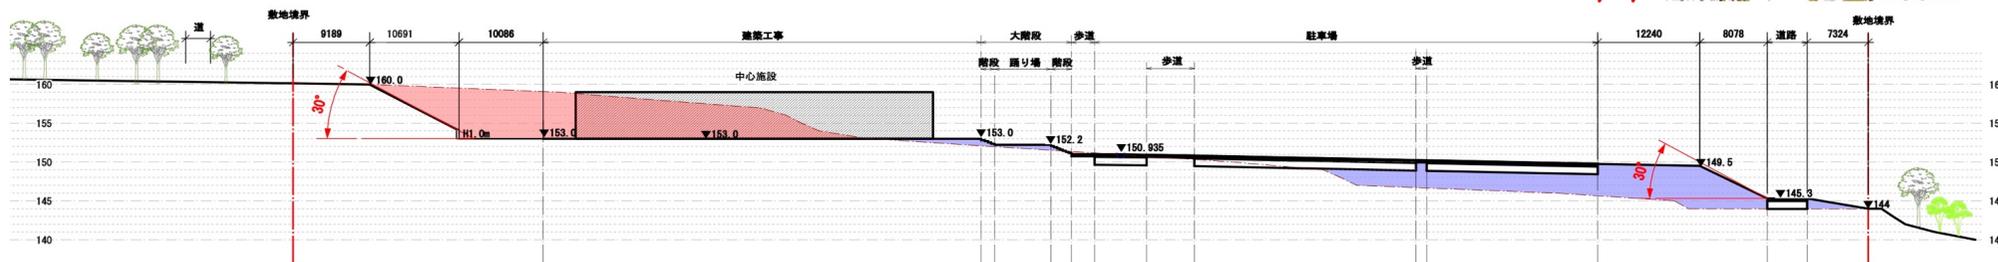

い断面


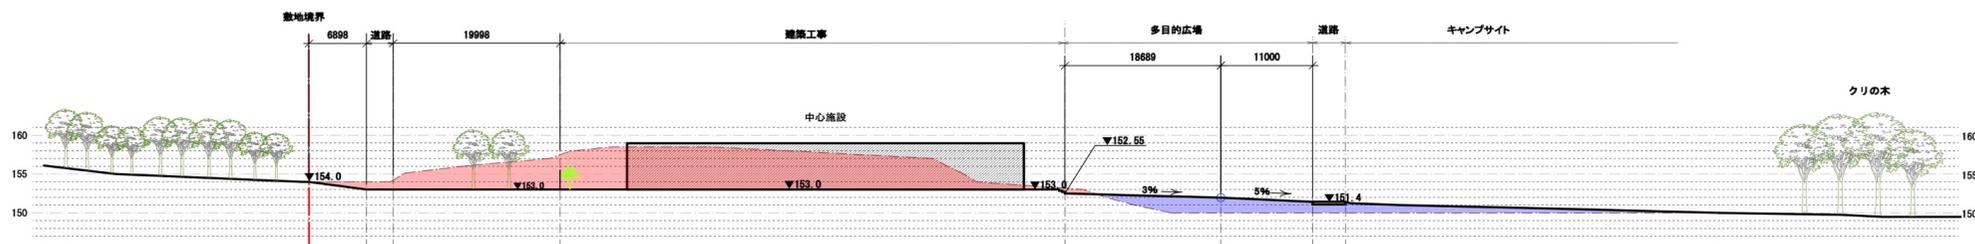


ろ断面

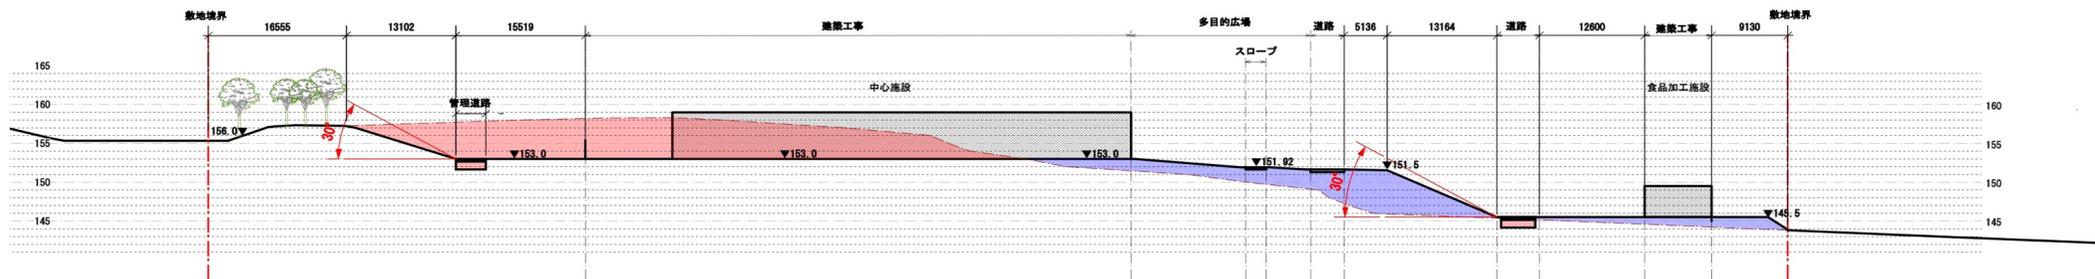

は断面

4. 食品加工場まわりの計画

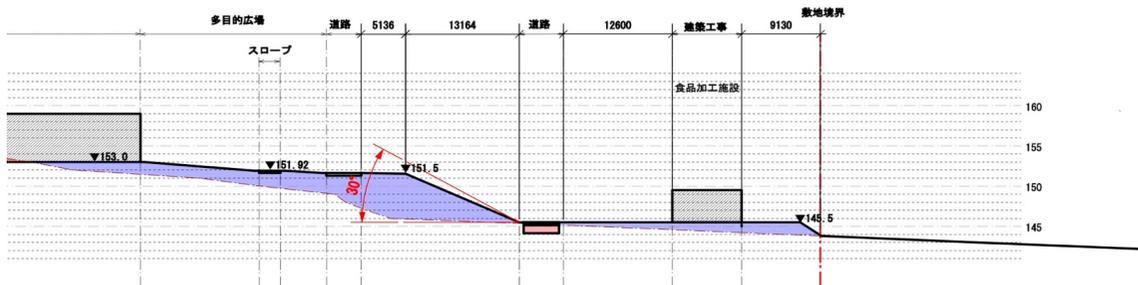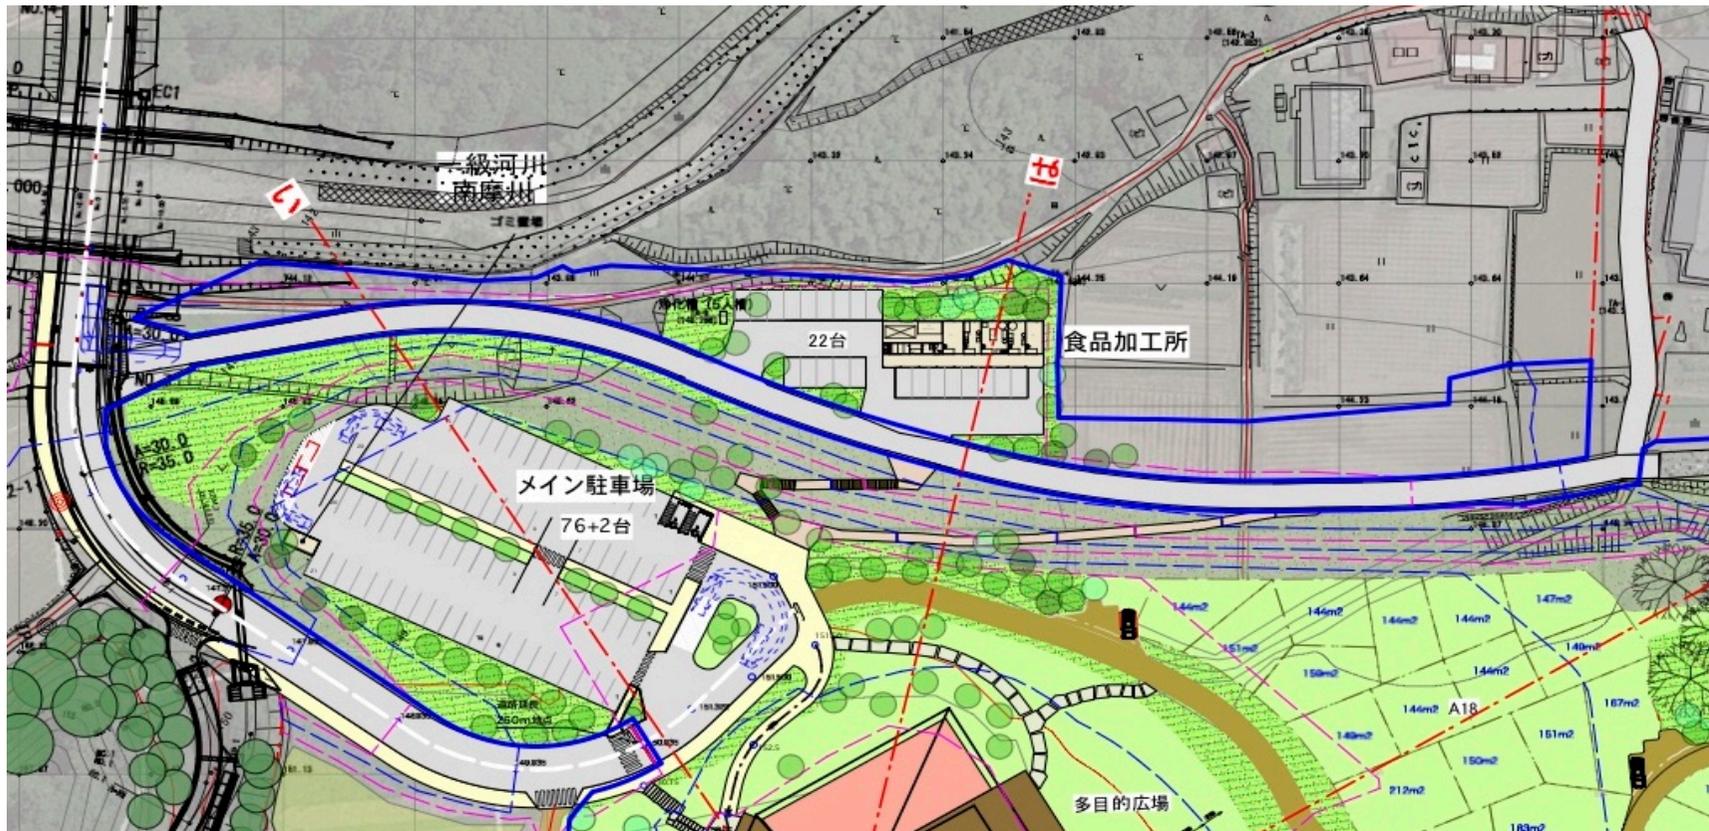

面
は断面 (部分拡大)

5. 模型写真

