



平面図S=1/400




西面図S=1/400

市が指定する地元団体へ使用許可する部分




南東立面図S=1/400

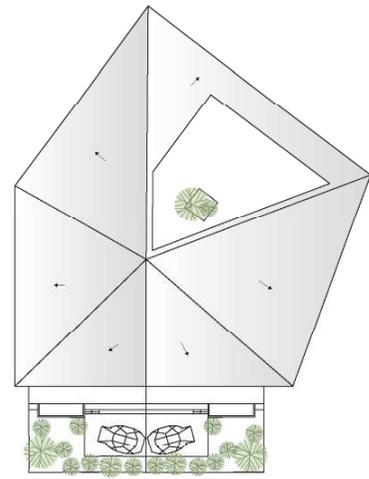

屋根伏図S=1/800

- 延床面積：1,601㎡（施工床2,385㎡）
- ・温浴部門 510㎡
  - 浴場面積 184㎡
  - 更衣面積 86㎡
  - ※露天面積 324㎡
  - ※屋根下露天風呂は床面積に含む
  - ※休憩室はその他部門の床面積に含む
- ・物販部門 281㎡
- ・レストラン部門 180㎡
- ・体験部門 109㎡
- ・事務管理部門・その他 521㎡
  - ※屋外のデッキ部分は床面積に含めず

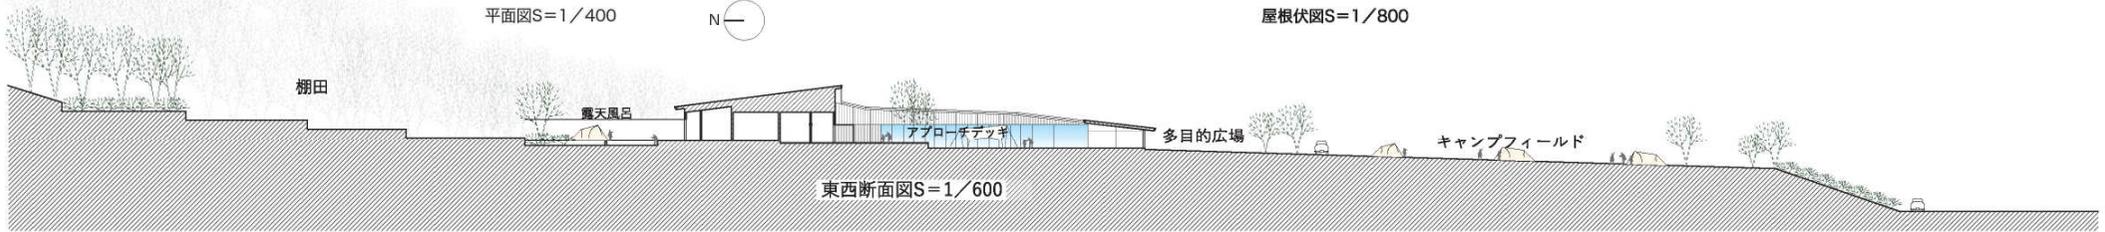

東西断面図S=1/600