

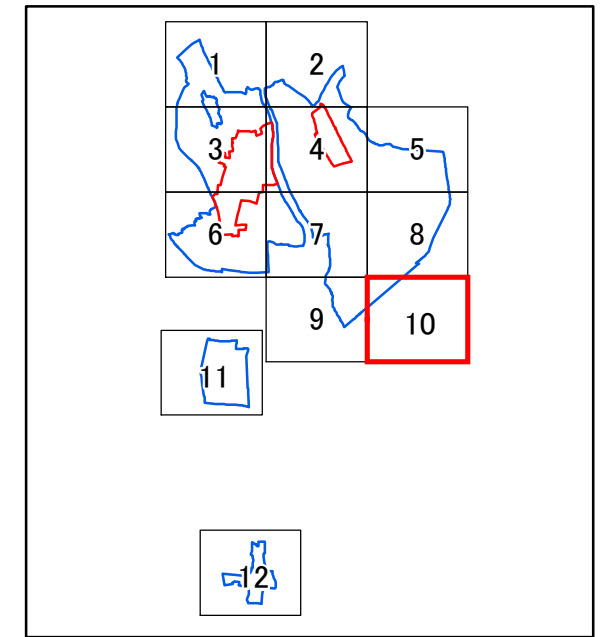


区域図 10/12

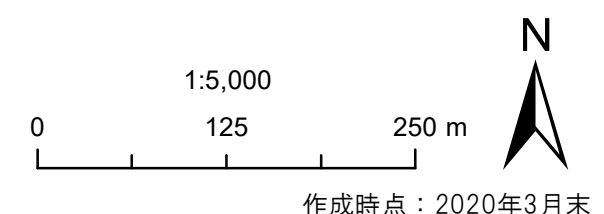

凡例

- 都市機能誘導区域
- 居住促進区域
- 都市計画道路
- 用途地域
 - 第一種低層住居専用地域
 - 第一種中高層住居専用地域
 - 第二種中高層住居専用地域
 - 第一種住居地域
 - 第二種住居地域
 - 近隣商業地域
 - 商業地域
 - 準工業地域
 - 工業地域
 - 工業専用地域

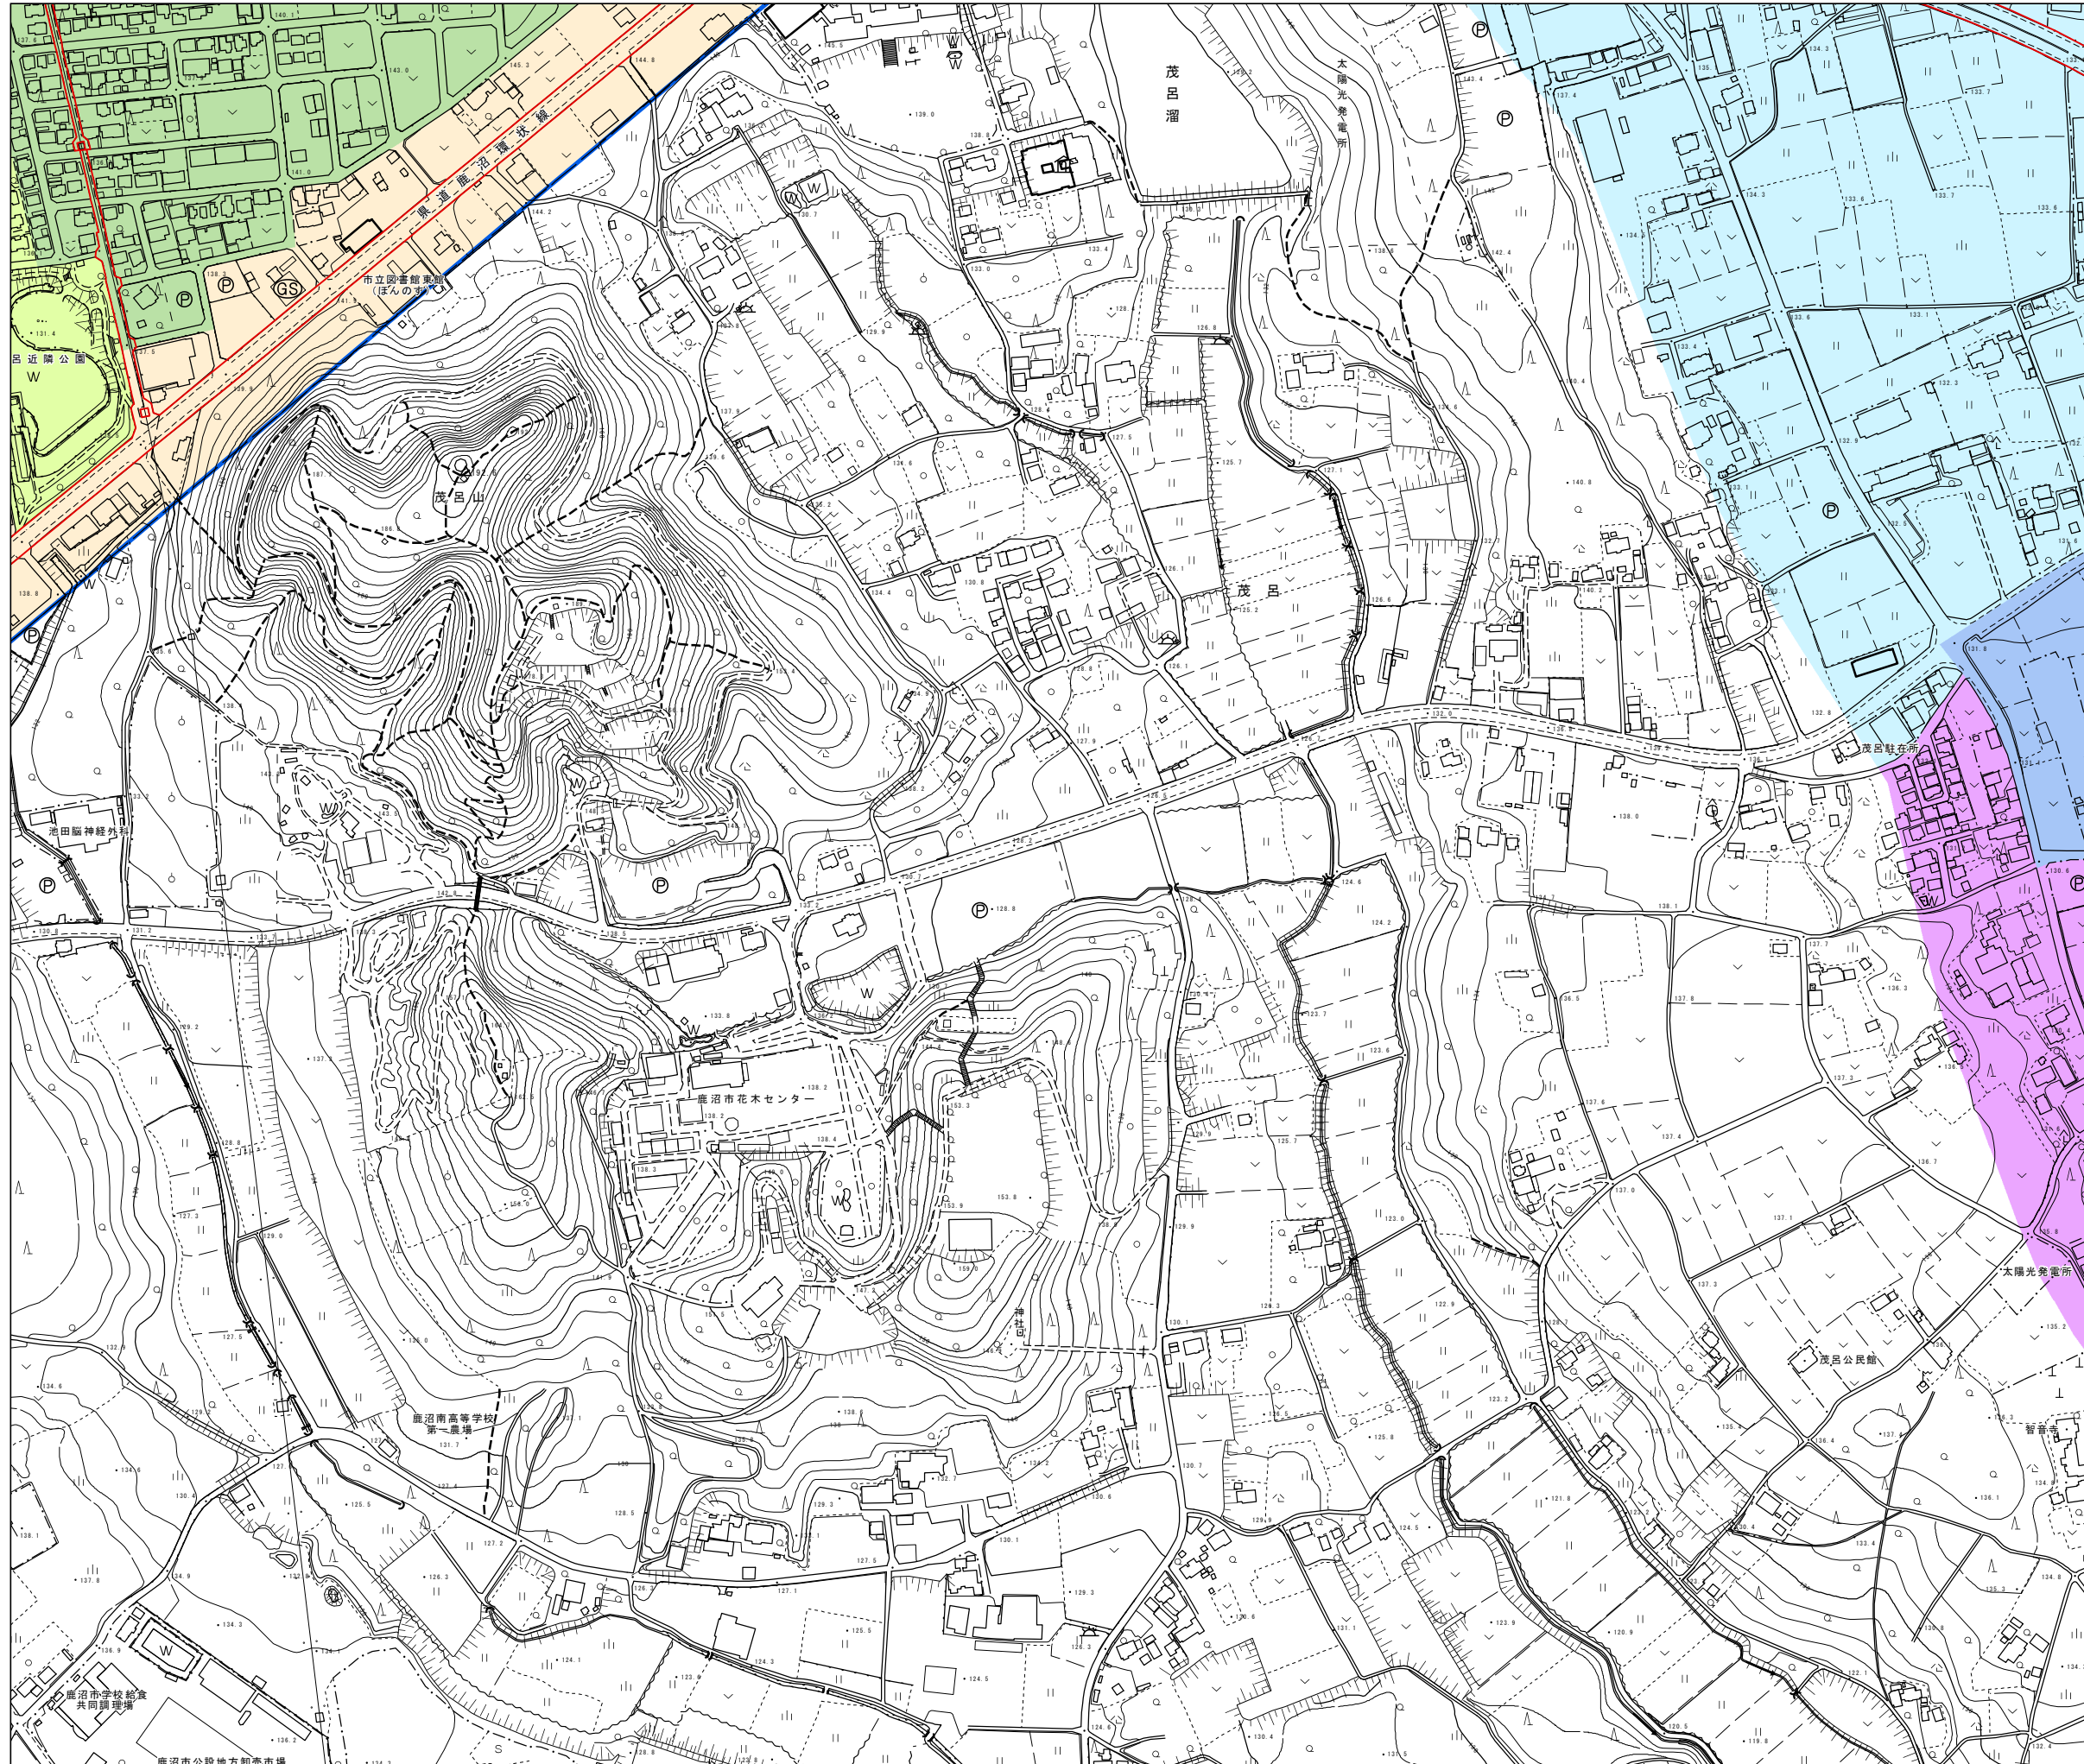

作成時点：2020年3月末