

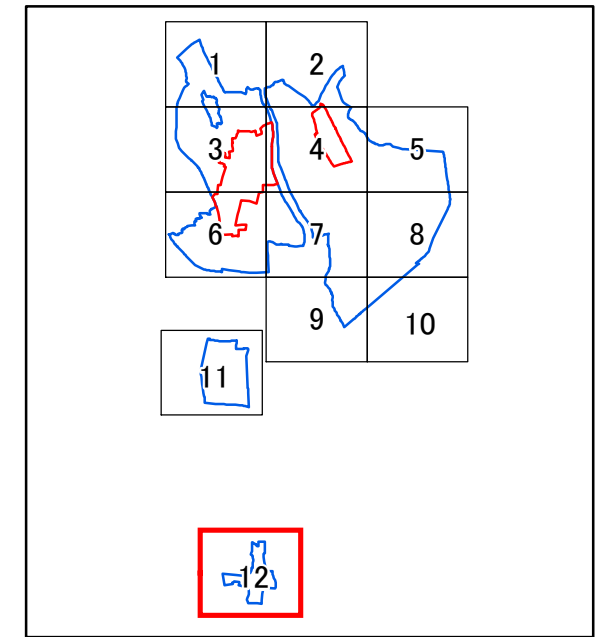


区域図 12/12

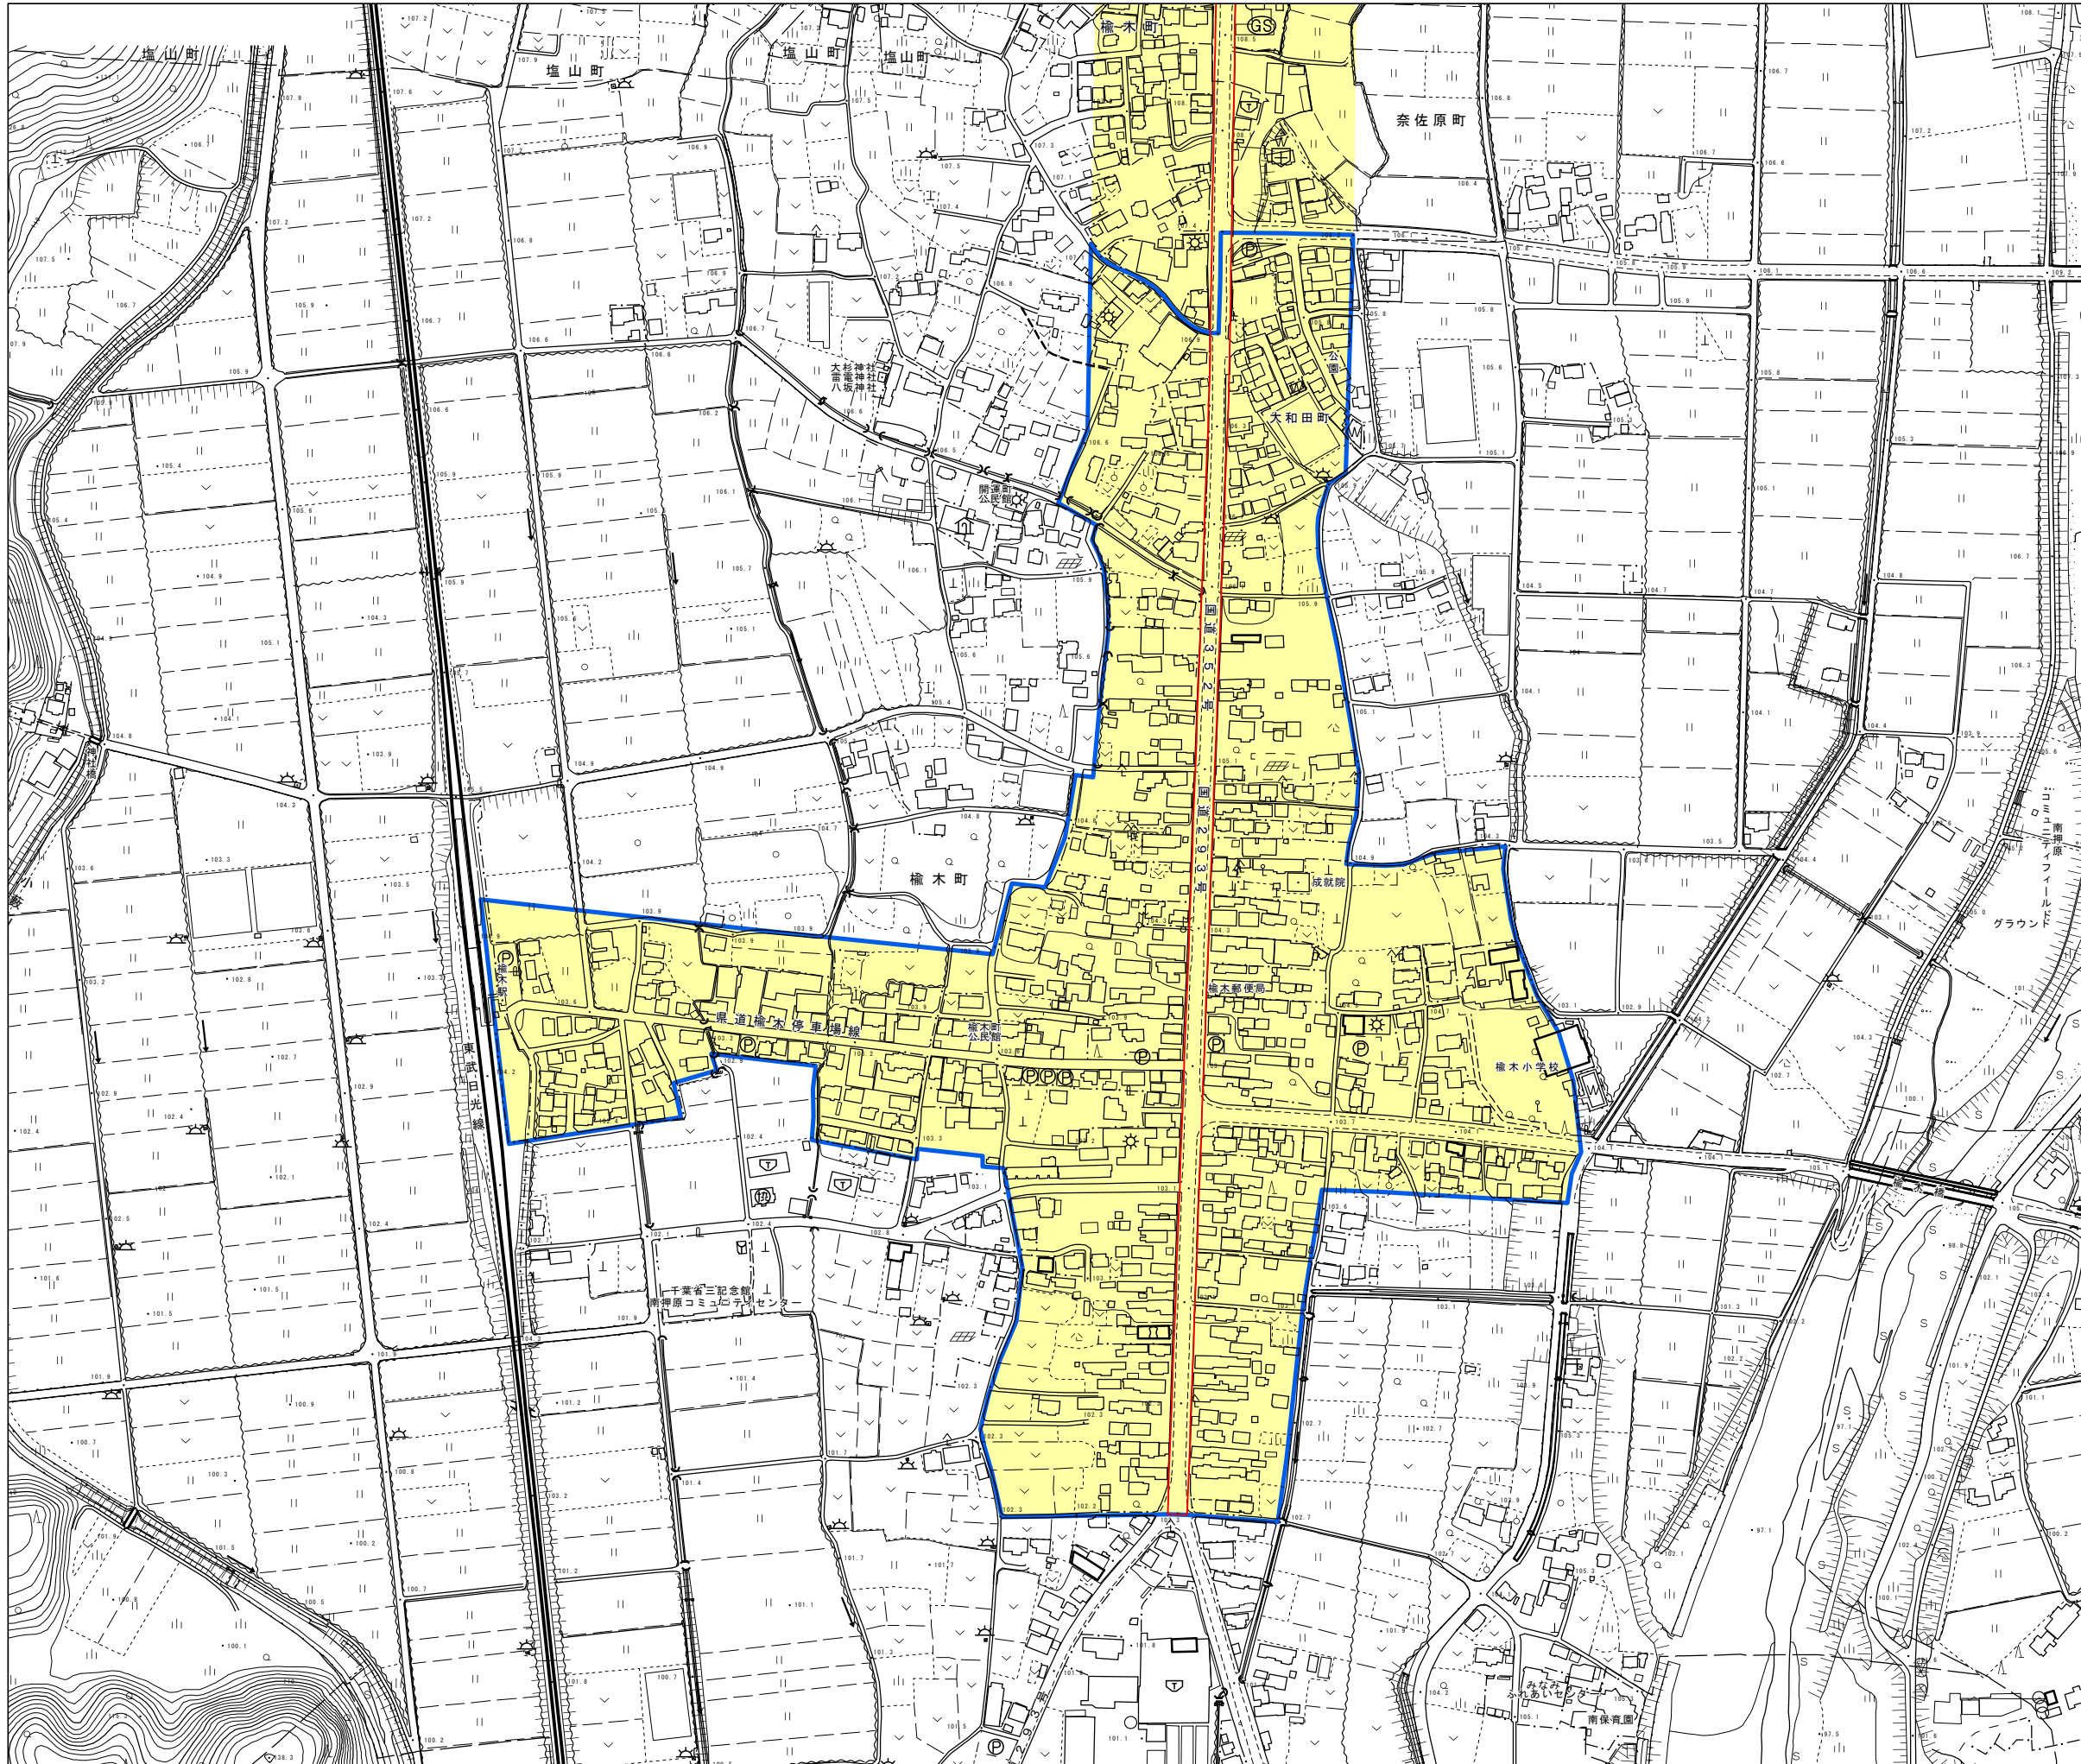

凡例

- 都市機能誘導区域
- 居住促進区域
- 都市計画道路
- 用途地域
- 第一種低層住居専用地域
- 第一種中高層住居専用地域
- 第二種中高層住居専用地域
- 第一種住居地域
- 第二種住居地域
- 近隣商業地域
- 商業地域
- 準工業地域
- 工業地域
- 工業専用地域

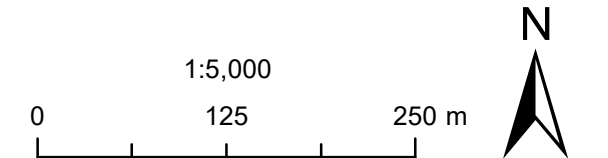

作成時点：2020年3月末