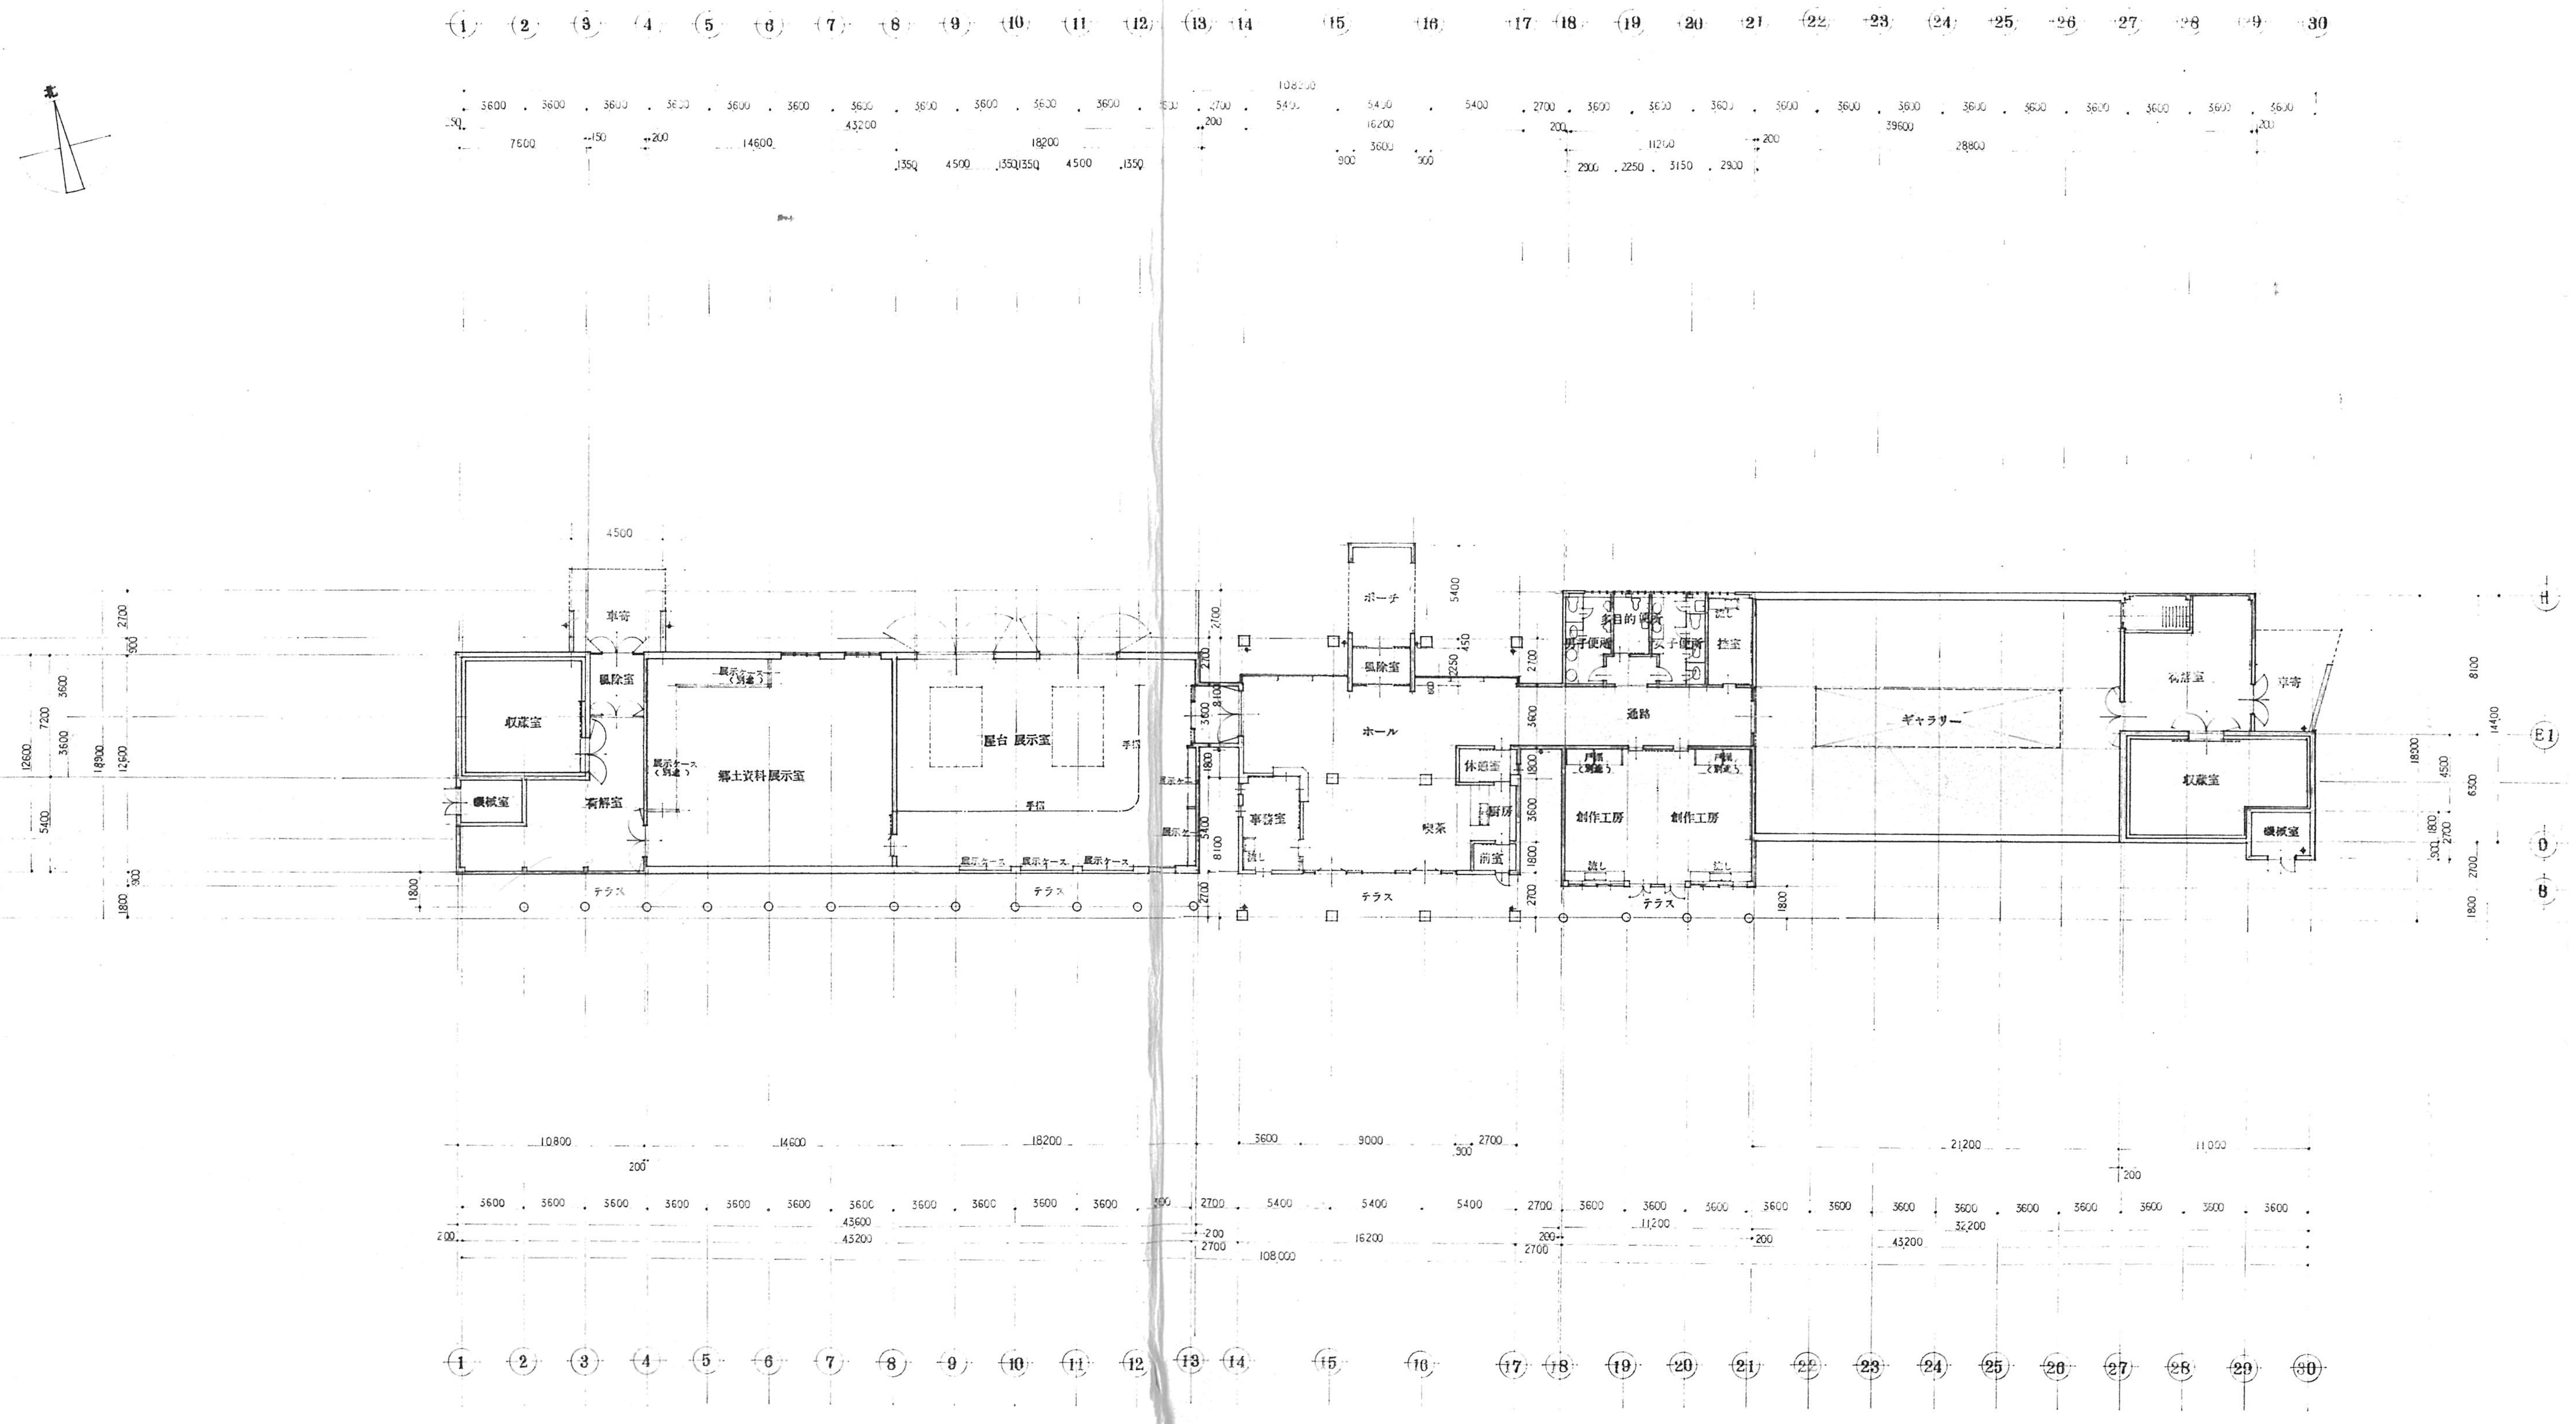
北
収蔵室
風除室
車寄
機械室
荷解室
展示ケース（別途）
郷土資料展示室
屋台 展示室
手摺
展示ケース
テラス
ポーチ
風除室
ホール
事務室
流し
喫茶
休憩室
厨房
前室
男子便所
多目的便所
女子便所
控室
通路
戸棚（別途）
創作工房
創作工房
ギャラリー
収蔵室
車寄
風除室
機械室
108200
43200
18200
14600
7600
10800
16200
11200
39600
28800
21200
11000
108000
43600
43200
32200
A
B
C
D
E
F
G
H

平面図　1：200

工事名称	文化活動交流館新築・石蔵改修整備工事
図面名称	平面図
一級建築士事務所	㈱ 熊倉敬次建築設計事務所
設計年月日	13.3.20
設計担当	
図面番号	A－10
縮尺	1：200
検図	

栃木県鹿沼市千渡867番
電話 0289 (62) 673