


モデルレイアウトA

1F

- ・延床面積: 3600m²
- ・有効面積: 2520m²
- ・有効面積率: 70%

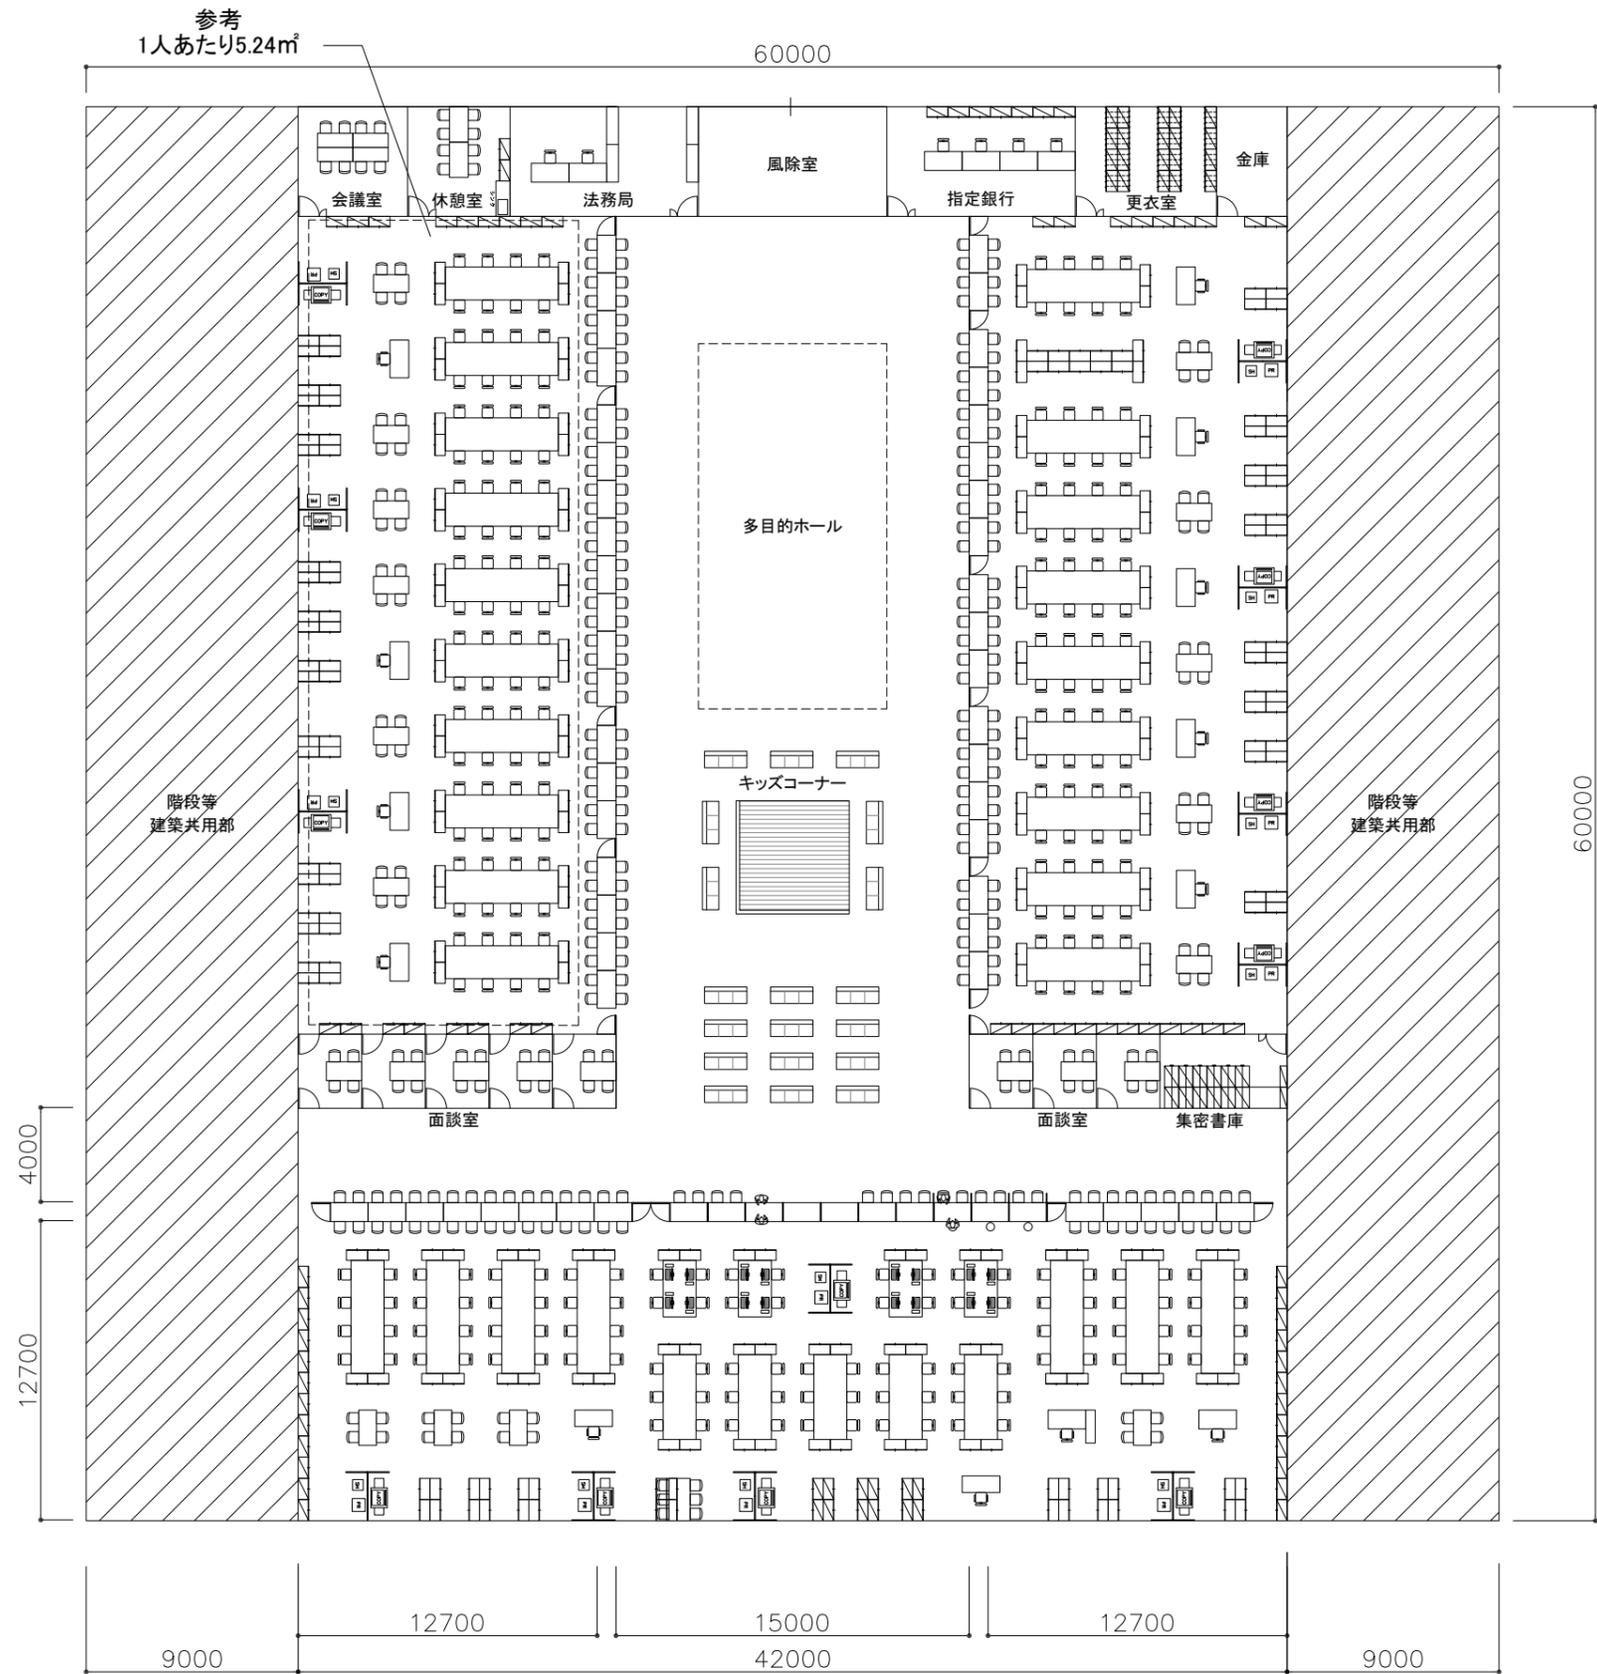


REVISION	

UCHIDA YOKO CO., LTD.
 UCHIDAYOKO SHINKAWA OFFICE
 4-7, Shinkawa 2-Chome, Chuo-ku TOKYO
 104-8282
 TEL +81-3-3555-4435
 FAX +81-3-5566-0457

DATE	SCALE	CLIENT	JOB No.	DRAWING No.
2017/05/25	1:300 (A3)	鹿沼市 様		
PM	DESIGNER	DRAWN BY	SALES	DRAWING TITLE
				モデルレイアウトA 1F

モデルレイアウトB


1F

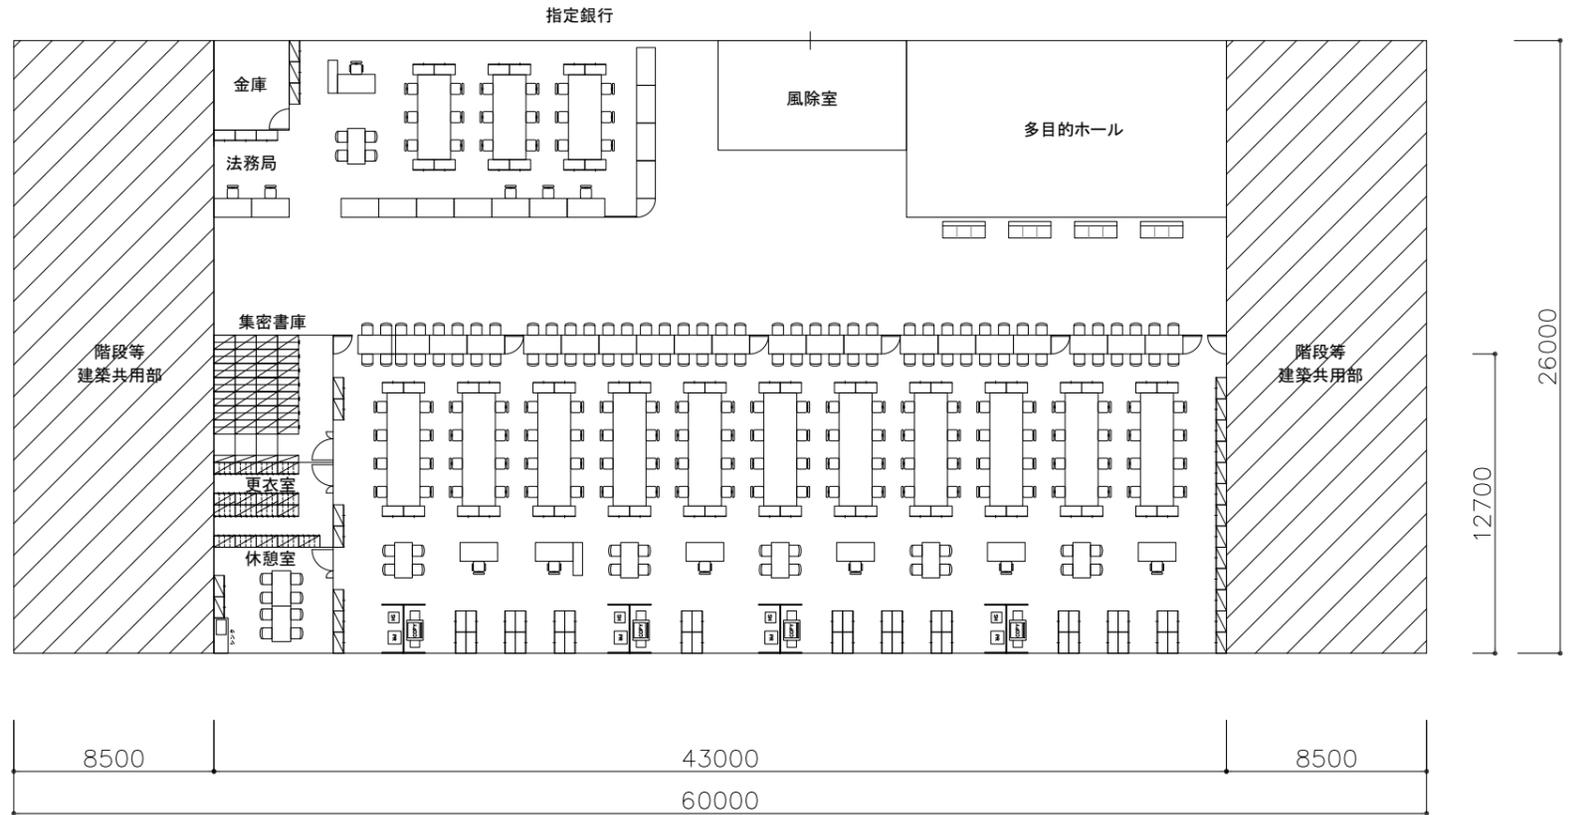

1F~3F

- ・延床面積: 1560㎡
- ・有効面積: 1118㎡
- ・有効面積率: 71%

2F

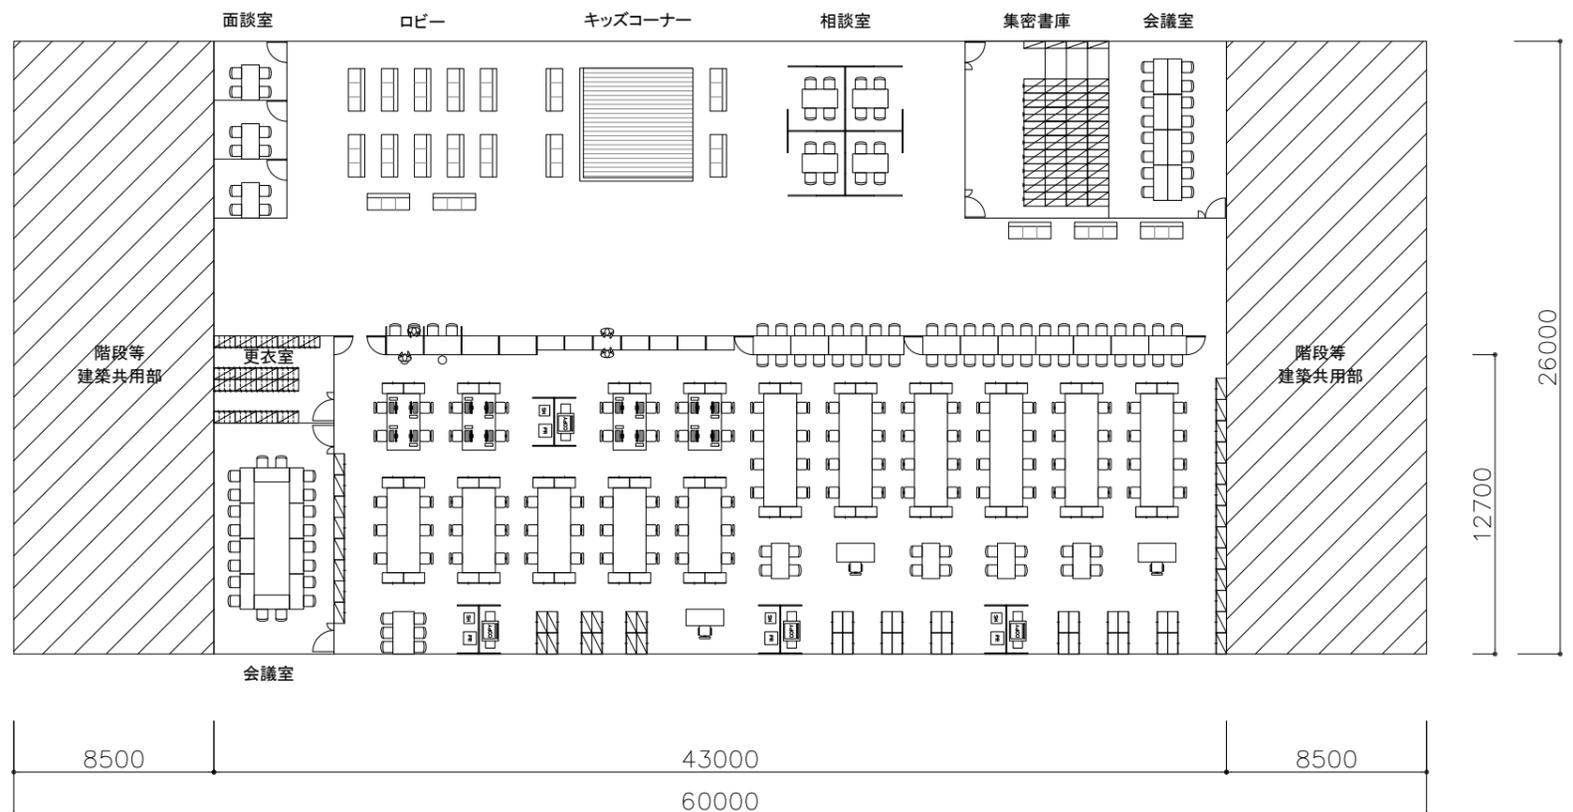


REVISION	

UCHIDA UCHIDA YOKO CO., LTD.
 UCHIDAYOKO SHINKAWA OFFICE
 4-7, Shinkawa 2-Chome, Chuo-ku TOKYO
 104-8282
 TEL +81-3-3555-4435
 FAX +81-3-5566-0457

DATE	SCALE	CLIENT	
2017/05/25	1:300 (A3)	鹿沼市 様	
PM	DESIGNER	DRAWN BY	SALES
DRAWING TITLE			JOB No.
モデルレイアウトB 1F・2F			DRAWING No.

モデルレイアウトB

3F

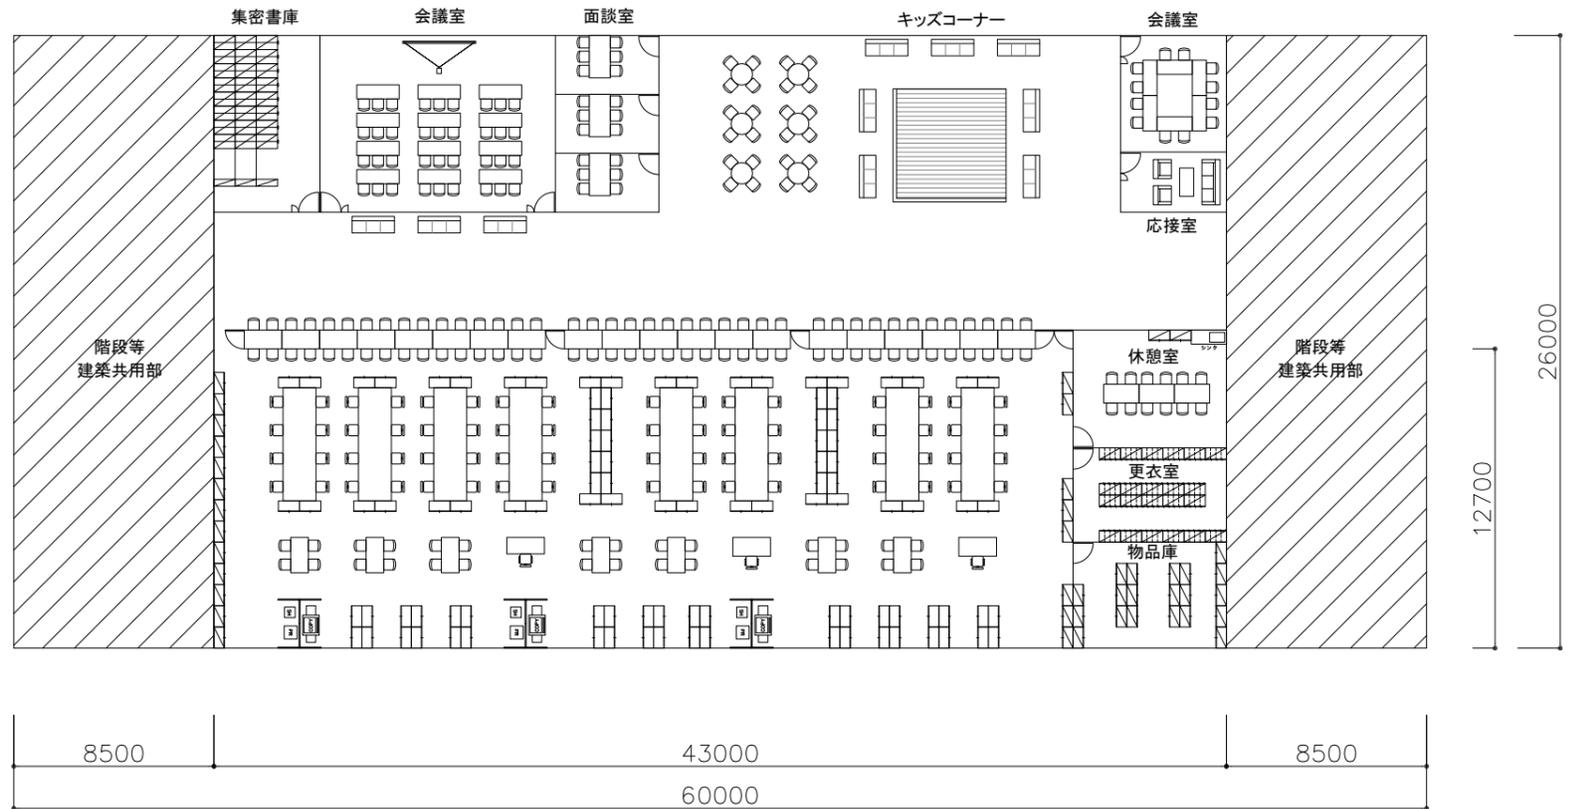

REVISION	

UCHIDA YOKO CO., LTD.
 UCHIDAYOKO SHINKAWA OFFICE
 4-7, Shinkawa 2-Chome, Chuo-ku TOKYO
 104-8282
 TEL +81-3-3555-4435
 FAX +81-3-5566-0457

DATE	SCALE	CLIENT	JOB No.	DRAWING No.
2017/05/25	1:300 (A3)	鹿沼市 様		
PM	DESIGNER	DRAWN BY	SALES	DRAWING TITLE
				モデルレイアウトB 3F