

設 計 書

令和6年度市道0017号線外街路樹管理業務委託

鹿沼市 上殿町外

工 期 日

令和6年11月29日限り

設 計 概 要

道路植栽工 抜根除草 A=17,613m²

道路植栽工 機械除草 A= 2,435m²

道路植栽工 寄植剪定 A= 4,028m²

検算者

設計者

鹿 沼 市 役 所

(甲-1)

設 計 書

	変 更 前 回 実 施			変 更 今 回		
委託費	設 計 額	委 託 価 格		設 計 額	委 託 価 格	
内 訳		消 費 税			消 費 税	
		請 負 委 託 費			請 負 委 託 費	
工事費	請 負 額	請 負 価 格		請 負 額	請 負 価 格	
		消 費 税			消 費 税	
本工事費		請 負 代 金			請 負 代 金	
	請 負 率			増 減 額		
用地費	変更理由					
補償費						
委託費 (内消費税相当額)						
事務費						

土木工事仕様書

令和4年9月10日適用

I 共通仕様

1. 工事仕様については下記の通りとする。

(1) 河川工事、砂防工事、道路工事、公園工事及びこれらに類する工事は下記の共通仕様書に準拠し施工する。

栃木県県土整備部発行の土木工事共通仕様書

<http://www.pref.tochigi.lg.jp/h02/h30kyoutuusiyousyo.html>

(2) 下水道工事その他これらに類する工事は下記の共通仕様書に準拠し施工する。

① 日本下水道協会発行の下水道土木工事共通仕様書(案)

<https://www.jswa.jp/>

② 栃木県県土整備部発行の土木工事共通仕様書

<http://www.pref.tochigi.lg.jp/h02/h30kyoutuusiyousyo.html>

(3) 土地改良工事、農道整備工事、農業集落排水工事、農村公園工事及びこれらに類する工事は下記の共通仕様書に準拠し施工する。

① 栃木県農政部発行の土木工事共通仕様書

<http://www.pref.tochigi.lg.jp/g02/kyoutuusiyousyo2019.html>

② 栃木県県土整備部発行の土木工事共通仕様書

<http://www.pref.tochigi.lg.jp/h02/h30kyoutuusiyousyo.html>

(4) 治山工事、林道工事、自然公園等施設工事その他これらに類する工事または森林整備業務にかかわる工事は下記の共通仕様書に準拠し施工する。

① 栃木県環境森林部発行の土木工事共通仕様書

<http://www.pref.tochigi.lg.jp/d08/documents/2020042.html>

② 栃木県県土整備部発行の土木工事共通仕様書

<http://www.pref.tochigi.lg.jp/h02/h30kyoutuusiyousyo.html>

(5) 水道工事(導水管、送水管、及び配水管)その他これらに類する工事は下記の共通仕様書に準拠し施工する。

① 栃木県県土整備部発行の土木工事共通仕様書

<http://www.pref.tochigi.lg.jp/h02/h30kyoutuusiyousyo.html>

② 日本水道協会の発行する水道工事標準仕様書

<http://www.jwwa.or.jp/>

なお、最新情報及び改訂版等の管理は表記 URL を参照し、内容等に疑義が生じた場合は、監督職員と協議すること。

2. 資材の購入及び下請負業者の選定について

- (1) 本工事において、市内で産出、生産又は製造される資材等の規格品質等が設計図書の仕様に適合すると認められる場合は優先して使用するよう努めること。また、資材購入についても市内業者より購入するよう努めること。
- (2) 下請負業者の選定に当っては、市内業者を優先的に使用するよう努めること。
- (3) 一次下請業者に対する工事代金の支払いは、速やかに現金又は90日以内の手形で行うものとする。

3. 成果品の電子納品について

請負者は、原則として成果品の電子納品を実施しなければならない。電子納品に当っては、『鹿沼市電子納品運用ガイドライン』を遵守すること。

4. 工事看板の設置基準について

工事看板の設置は鹿沼市財務部契約検査課 HP 更新履歴(2007年12月18日付)を参照すること。

5. 建設発生土の処分について

請負者は、建設発生土については前記1の工事仕様に定めることのほか、次のことに注意し施工しなければならない。

- (1) 残土運搬・残土処理する場合は、関連する諸法令に充分注意し、関係機関と協議するとともに、その旨を監督職員に書面にて報告しなければならない。
- (2) 土質試験項目等については、『鹿沼市土砂等の埋立て等による土壌の汚染及び災害の発生防止に関する条例』及び『鹿沼市土砂等の埋立て等による土壌の汚染及び災害の発生防止に関する施行規則』による。

II 特記仕様

1. 工事資料の提出について

請負者は、工事資料の作成にあたって別紙の鹿沼市工事資料一覧表を参照すること。

2. 法定外の労災保険の付保

本工事において、受注者は法定外の労災保険に付さなければならない。

※法定外の労災保険とは、業務や通勤に起因した労働者の負傷、疾病、障害、死亡などに対して、労働者災害補償保険法(労災保険法)による労災補償給付とは別に、企業が独自の立場から補償給付の上積みを行うための保険。

3. 交通誘導員の配置について

別紙特記仕様書による。ただし、不足する場合は監督員と打合せにより決定すること。

4. 熱中症対策に資する現場管理費補正の試行について

別紙特記仕様書による。

5. 除草業務について

別紙特記仕様書による。

6. 薬剤防除について

別紙特記仕様書による。

7. 剪定枝等の処分について

剪定作業において発生した枝や葉等の処分は、基本は鹿沼市クリーンセンター処分とする。ただし、鹿沼市堆肥化センターで処分することも可とする。

8. 高木剪定について

剪定は、契約後、地域住民に速やかに作業についての周知及び説明を行い、自治会等との剪定時期等の確認後に作業すること。

鹿沼市工事資料一覧表

※1 1. 提出書類

No.	工事資料名	500万円未満※4	検査資料	500万円以上	検査資料	備考
1	施工体系図	△	△	△	△	建24の7、建則14の6、仕1-1-1-10
2	施工体制台帳	△	△	△	△	建24の7、建則14の6、仕1-1-1-10
3	再生資源利用・利用促進(実施)書(計画書は施工計画書)、データ※6	○※3	●	○	●	仕1-1-1-18、栃木県建設副産物管理基準
4	建設副産物処理承認申請書・同処理調書(産廃処理業者及び収集運搬業者の許可証と契約書写し、処理場等書類と写真添付)	-	-	○	●	仕1-1-1-18、栃木県建設副産物管理基準
5	設計図書照査表	△	△	○※2	●	契19、仕1-1-1-3
6	工事履行報告書(工事実施工程表含む): 毎月	-	-	○	●	契13、仕1-1-1-24
7	工事打合せ簿総括表、工事打合せ簿(指示・協議・通知・承諾・提出・報告・その他)	○※7	●	○※7	●	契11Ⅱ④
8	確認・立会願・段階確認書(状況写真添付)	-	-	○	●	契11Ⅱ③、仕3-1-1-6
9	工事写真(電子データ)※8	○	●	○	●	契約16、鹿沼市電子納品ガイドライン
10	使用材料報告書(承認願)(再生クワンチャーラン(RC材)骨材品質確認状況報告書含む)	○	●	○	●	契15、再生材の利用基準
11	施工計画書(再生資源利用・利用促進計画書含む)	○※3	●	○	●	仕1-1-1-4、土木工事施工計画書作成の手引き
12	施工管理報告書(品質管理、出来形管理)	○	●	○	●	仕1-1-1-23(出来形・品質)
13	台帳関係(舗装・橋梁・照明・標識等)、工事完成図	該当がある場合				仕1-1-1-19、特記仕様書
14	電子納品成果品(事前協議チェックシート、電子媒体納品書含む)	電子納品範囲については監督員との協議による				鹿沼市電子納品ガイドライン
15	その他	監督員が必要と認める資料				
		○:作成資料 ●:検査で確認する資料 △:該当する場合に作成する資料(検査で確認)				

・様式については栃木県土木工事共通仕様書様式集を参照する。

※1 提出書類とは、施工に伴い作成する資料であって、完成時には現場とともに引き渡す書類である。

※2 様式総一3のうち、『栃木県建設工事(変更)請負契約書第19条第1項及び』の記載を削除する。

※3 500万円未満の施工計画書に記載する事項
1 工事概要
2 現場組織表
3 緊急時の施工体制及び対応
4 再生資源利用・利用促進(計画)書
5 その他(請負者・発注者が工事施工上必要な事項)

※4 請負額100万円未満の工事資料については、工事写真と出来形のわかる資料とする。(施工計画書等は不要)

※6 建設副産物情報交換システム(COBRIS)を利用して登録した場合は、電子データの提出不要。
電子データで提出する場合、国土交通省のホームページより配布している様式(Excel版)で作成する。

※7 「通知」「提出」「報告」「届出」は、電子メールでの提出も可とする。この場合、メール文を印刷することで発議者の押印は省略する。(処理・回答の決裁は必要)提出の頻度は、月に2回程度を標準とし、監督職員との協議により決定する。「指示」「協議」に関する工事打合せ簿は、従来通りの扱いとする。

※8 インデックスプリントは監督員が指示した場合作成する。(省略する場合は、検査時に電子データ(写真等)を確認できる用意をする。)

注)

建	建設業法
建則	建設業法施工規則
廃掃	廃棄物処理法
安	労働安全衛生法
安則	労働安全衛生規則
労基	労働基準法
土指針	土木工事安全施工技術指針
契	鹿沼市建設工事請負契約書
仕	栃木県土木工事共通仕様書
考査	考査項目別運用表

※5 2. 請負者手持ち資料(検査を受けた年度の翌年から5年間保存)

No.	工事資料名	検査資料	備考
1	安全教育実施記録簿(写真添付)		仕1-1-1-26
2	産業廃棄物マニフェスト	△	廃掃12の3、仕1-1-1-18
3	建退共証紙購入報告書・建退共証紙受払簿		仕1-1-1-40
4	有資格者証写し一覧表(元請け、下請け)		安4、安則16
5	新規入場者教育実施記録簿(状況写真添付)		安則15
6	KY 活動等実施記録簿(状況写真添付)		安則24の11
7	重機等の検査証写し及び点検記録簿(自主点検票写真)		安則169
8	重機作業における誘導員及び人との分離措置状況写真		安則158
9	作業員名簿(自社・下請)		労基107
10	社内パトロール実施記録簿(状況写真添付)		考査
11	保安施設記録簿資料		土指針2-2,3
12	山留め、仮締切等の設置後点検記録		安則375
13	足場、支保工等の設置後点検記録		安則567
14	安全協議会等の実施記録簿(状況写真添付)		考査
15	各種安全パトロール指摘事項は正報告書		考査
16	舗装切り取りコア等(500㎡未満で異常が認められない場合には不要、確認は納入伝票等で行うものとする。)	△	仕1-1-1-23(出来形・品質)
17	工事カルテ(請負額500万円以上)		仕1-1-1-5
18	交通整理員集計表及び伝票	△	仕1-1-1-23(出来形・品質)
19	創意工夫提案資料(状況写真添付)		考査
20	各機関等許可証等		仕1-1-1-35
21	地域コミュニケーション、ボランティア活動記録(状況写真添付)	△	考査
		△該当がある場合は(検査で確認する資料)	

※5 請負者手持ち資料とは、発注者に提出を要しないもの。ただし、施工段階あるいは完成検査時に、必要に応じて確認を求められることがあるもの。(原本・原稿等提示)

特記仕様書

熱中症対策に資する現場管理費補正の試行について

- 1 本業務は、熱中症対策に資する現場管理費補正の試行対象工事である。
- 2 試行にあたっては、「熱中症対策に資する現場管理費補正の試行について(令和元(2019)年度 7 月 19 日付け技管第 159 号)に基づき行うものとする。
- 3 「熱中症対策に資する現場管理費補正の試行について(令和元(2019)年度 7 月 19 日付け技管第 159 号)」は、栃木県ホームページから取得できる。

特記仕様書（除草業務、薬剤防除等）

I. 除草業務

通年管理の委託であるが、除草作業を行う期間は下記の通りとする。

年1回刈り : ① 8月上旬（お盆前）

年2回刈り : ① 6月下旬から7月上旬までの間
② 10月上旬（鹿沼ぶっつけ秋祭り前）

年3回刈り : ① 5月下旬（さつき祭り前）
② 8月上旬（お盆前）
③ 10月上旬（鹿沼ぶっつけ秋祭り前）

その他、監督員が必要と認めるときは、その指示により除草等の管理を行うこと。

II. 薬剤防除

毛虫などの害虫が発生しやすい樹木に薬剤を散布し、害虫の大量発生を防ぐことを目的とする。樹木をよく観察し、巣ができる時期を狙い薬剤散布を実施すること。

サクラなどに見られるアメリカシロヒトリの発生時期については例年下記の時期が多いため、目安にすること。

1回目 : 6月下旬（6月20日前後）

2回目 : 7月下旬～8月上旬

3回目 : 9月下旬（9月20日前後）

害虫の発生状況により3回目が不要となる場合もあるため、樹木をよく観察し実施を判断すること。

公表単価一覧表

工事名：令和6年度市道0017号線外街路樹管理業務委託

名称	形状・寸法	単位	単価(円)	適用区分			摘要
				機	労	材	
2tトラック運転	運搬(剪定枝)	日	31,100	○	○		

(備考)

- 1 本表に記載されている単価は、見積り若しくは特別調査により決定したものである。
- 2 適用区分に○印があるものは、次の価格を示す。「機」は機械器具等の損料または賃料、「労」は労務費、「材」は材料費。

総括情報表

事務所 設計書名 変更回数	05 鹿沼市 実施設計書 当初 04-00000000000-40 0		
適用単価区分 適用単価地区 単価適用日	1 実施単価 21 鹿 沼土木事務所管内 0-060301(0)		
諸経費体系 ファイル名	1 一般公共 令和6年度市道0017号線外街路樹管理業務委託. ES5		
	当 世 代	前 世 代	
前払率 工種 現場環境改善費 市街地補正区分 交通規制区分 ゼロ債務工事に係る補正 週休二日補正区分 契約保証方法 消費税等の率	前金払不可（維持管理） 13 道路維持工事 00 計上しない 12 市街地以外 03 一般交通影響なし 01 補正なし 01 補正なし 03 補正なし 06 10%適用		

本工事費

内訳表

費目・工種・施工名称など	数	量	単	位	単	価	金	額	備	考
本 工 事									X1000	
道路維持									Y0SZZ	
道路植栽工 抜根除草 植込み地 施工規模 1000m ² 以上	17,613		m ²						SF391 0	施工 第0-0001号内訳表
機械除草(肩掛式)・集草・積込運搬 飛び石防護なし 全ての費用	2,435		m ²						SZD530 0	施工 第0-0002号内訳表
道路植栽工 寄植剪定 低木 施工規模 1000m ² 以上	4,028		m ²						SF371 0	施工 第0-0003号内訳表
道路植栽工 低木・中木剪定 円筒形剪定 樹高100cm未満 施工規模 10~50本未満	17		本						SF369 0	施工 第0-0004号内訳表
道路植栽工 低木・中木剪定 円筒形剪定 樹高100以上200cm未満 施工規模 10~50本未満	25		本						SF369 0	施工 第0-0005号内訳表
軽剪定 C=150cm以上180cm未満	15		本						G0100	科目 第0001号内訳表
道路植栽工 防除 寄植 低木 施工規模 1000m ² 以上	3,171		m ²						SF405 0	施工 第0-0006号内訳表

* 本工事費 *

内訳表

費目・工種・施工名称など	数	量	単	位	単	価	金	額	備	考
道路植栽工 防除 高木 幹周 60cm未満 施工規模 50本以上	114			本					SF403 0	施工 第0-0007号内訳表
道路植栽工 防除 高木 幹周 60cm以上120cm未満 施工規模 50本以上	783			本					SF403 0	施工 第0-0008号内訳表
処分費 剪定枝 環境クリーンセンター	14			t					S0022 0	施工 第0-0009号内訳表

* 本工事費 *

内訳表

費目・工種・施工名称など	数	量	単 位	単 価	金 額	備 考
** 直接工事費 **						
共通仮設費 (率分)			1 式			
** 共通仮設費計 **						
** 純工事費 **						
現場管理費			1 式			
** 工事原価 **						
一般管理費等			1 式			
** 一般管理費等計 **						
** 工事価格 **						

* 本工事費 *

内訳表

費目・工種・施工名称など	数 量	単 位	単 価	金 額	備 考
** 工事価格計 **					
消費税・地方 消費税額		1 式			
** 請負工事費 **					

軽剪定

科目内訳表

C=150cm以上180cm未満

10 本 当り

施工名称など	数量	単位	単価	金額	備考
造園工		人			RA020 0
普通作業員		人			RA010 0
2tトラック運転		日			W0001 999
小計	10	本			
計	1	本			

施 工 内 訳 表

道路植栽工 抜根除草
植込み地

施工規模 1000 m²以上

100 m² 当り

名 称 ・ 規 格 な ど	数 量	単 位	単 価	金 額	備 考
道路植栽工 植樹管理 除草 抜根除草 植込み地	100.000	m ²			RFC02
計	100	m ²			
小計	1	m ²			
A 施工区分	=1		B 施工規模		=1
C 時間的制約の有無	=1		D 夜間作業の有無		=1
E 施工場所区分	=1				

施工内訳表

施工 第0-0002号内訳表

SZD530

機械除草（肩掛式）・集草・積込運搬

飛び石防護なし

全ての費用

1

m 2

当り

機械構成比：

労務構成比：

材料構成比：

市場単価構成比：

標準単価：

代表機材規格	構成比	単価	代表機材規格(東京地区)	単価(東京地区)	備考
パッカー車 [回転式]			パッカー車 [回転式]		MD327
草刈機 [肩掛式]			草刈機 [肩掛式]		MD307
その他(機械)			その他(機械)		EK009
普通作業員			普通作業員		RA010
特殊作業員			特殊作業員		RA005
土木一般世話役			土木一般世話役		RA125

施工内訳表

施工 第0-0002号内訳表

SZD530

機械除草（肩掛式）・集草・積込運搬

飛び石防護なし

全ての費用

1

m 2 当り

機械構成比： 労務構成比： 材料構成比： 市場単価構成比： 標準単価：

代表機材規格	構成比	単価	代表機材規格(東京地区)	単価(東京地区)	備考
運転手(一般)			運転手(一般)		RA075
その他(労務)			その他(労務)		ER009
軽油			軽油 パトロール給油		TSX24
積算単価			積算単価		EP001
小計					

施工内訳表

道路植栽工 寄植剪定
低木

施工規模 1 0 0 0 m² 以上

100 m² 当り

名称・規格など	数量	単位	単価	金額	備考
道路植栽工 植樹管理 寄植せん定 低木	100.000	m ²			RFB62
計	100	m ²			
小計	1	m ²			
A 施工区分	=1		B 施工規模		=1
C 時間的制約の有無	=1		D 夜間作業の有無		=1
E 施工場所区分	=1				

施工内訳表

道路植栽工 低木・中木剪定
円筒形剪定 樹高100cm未満

施工規模 10～50本未満

100 本 当り

名称・規格など	数量	単位	単価	金額	備考
道路植栽工 植樹管理 中低木せん定 円筒形 樹高 100cm未満	100.000	本			RFB56
計	100	本			
小計	1	本			
A 施工区分 C 時間的制約の有無 E 施工場所区分	=4 =3 =1		B 施工規模 D 夜間作業の有無		=2 =1

施 工 内 訳 表

道路植栽工 低木・中木剪定

円筒形剪定 樹高100以上200cm未満 施工規模 10～50本未満

100 本 当り

名 称 ・ 規 格 な ど	数 量	単 位	単 価	金 額	備 考
道路植栽工 植樹管理 中低木せん定 円筒形 樹高100cm以上200cm未満	100.000	本			RFB58
計	100	本			
小計	1	本			
A 施工区分	=5		B 施工規模		=2
C 時間的制約の有無	=3		D 夜間作業の有無		=1
E 施工場所区分	=1				

施工内訳表

道路植栽工 防除
寄植 低木

施工規模 1000 m²以上

100 m² 当り

名称・規格など	数量	単位	単価	金額	備考
道路植栽工 植樹管理 防除 寄植 低木	100.000	m ²			RFC44
薬剤	100.000	m ²			TL504
計	100	m ²			
小計	1	m ²			
A 施工区分	=1		B 施工規模		=1
C 時間的制約の有無	=1		D 夜間作業の有無		=1
E 施工場所区分	=1				

施工内訳表

道路植栽工 防除
高木 幹周 60cm未満

施工規模 50本以上

100 本 当り

名称・規格など	数量	単位	単価	金額	備考
道路植栽工 植樹管理 防除 高木 幹周 60cm未満	100.000	本			RFC40
薬剤	100.000	本			TL502
計	100	本			
小計	1	本			
A 施工区分	=5		B 施工規模		=1
C 時間的制約の有無	=1		D 夜間作業の有無		=1
E 施工場所区分	=1				

施工内訳表

道路植栽工 防除

高木 幹周 60cm以上120cm未満 施工規模 50本以上

100 本 当り

名称・規格など	数量	単位	単価	金額	備考
道路植栽工 植樹管理 防除 高木 幹周 60cm以上120cm未満	100.000	本			RFC42
薬剤	100.000	本			TL502
計	100	本			
小計	1	本			
A 施工区分	=6		B 施工規模		=1
C 時間的制約の有無	=1		D 夜間作業の有無		=1
E 施工場所区分	=1				

施工内訳表

処分費
剪定枝

環境クリーンセンター

100 t 当り

名称・規格など	数量	単位	単価	金額	備考
木くず処理費 剪定枝	100.000	t			T2767
計	100	t			
小計	1	t			
A 廃材種別	=1				

入力データ一覧表

コード	名称・規格など	数量／ 単位	単価 金額	条件 件名	値 称
G0100	軽剪定 C=150cm以上180cm未満	10 本			
RA020	造園工	人			
RA010	普通作業員	人			
W0001	2tトラック運転	日		A=31100, B=0, C=999 A=単価, B= 2次製品区分, C=機労材集計区分	

入力データ一覧表

コード	名称・規格など	数量／ 単位	単価 金額	条件 条件名	値 称
X1000	**本 工 事**				
YOSZZ	道路維持	1 式			
SF391	道路植栽工 抜根除草 植込み地	17,613 m ²		A=1, B=1, C=1, D=1, E=1 A=植込み地, B=施工規模 1000m ² 以上, C=時間的制約なし, D=夜間作業(20時~6時)なし, E=供用区間 歩道	
SZD530	機械除草(肩掛式)・集草・積込運搬 飛び石防護なし	2,435 m ²		A=2, B=2, D=2, E=1, F=1 A=飛び石防護なし, D=4.0km超7.0km以下, E=豪雪割増 工種条件と同じ, F=全ての費用	
SF371	道路植栽工 寄植剪定 低木	4,028 m ²		A=1, B=1, C=1, D=1, E=1 A=低木, B=施工規模 1000m ² 以上, C=時間的制約なし, D=夜間作業(20時~6時)なし, E=供用区間 歩道	
SF369	道路植栽工 低木・中木剪定 円筒形剪定 樹高100cm未満	17 本		A=4, B=2, C=3, D=1, E=1 A=円筒形剪定 樹高100cm未満, B=施工規模 10~50本未満, C=《条件不要》, D=夜間作業(20時~6時)なし, E=供用区間 歩道	
SF369	道路植栽工 低木・中木剪定 円筒形剪定 樹高100以上200cm未満	25 本		A=5, B=2, C=3, D=1, E=1 A=円筒形剪定 樹高100以上200cm未満, B=施工規模 10~50本未満, C=《条件不要》, D=夜間作業(20時~6時)なし, E=供用区間 歩道	
G0100	軽剪定 C=150cm以上180cm未満	15 本			
SF405	道路植栽工 防除 寄植 低木	3,171 m ²		A=1, B=1, C=1, D=1, E=1 A=寄植 低木, B=施工規模 1000m ² 以上, C=時間的制約なし, D=夜間作業(20時~6時)なし, E=供用区間 歩道	
SF403	道路植栽工 防除 高木 幹周 60cm未満	114 本		A=5, B=1, C=1, D=1, E=1 A=高木 幹周 60cm未満, B=施工規模 50本以上, C=時間的制約なし, D=夜間作業(20時~6時)なし, E=供用区間 歩道	
SF403	道路植栽工 防除 高木 幹周 60cm以上120cm未満	783 本		A=6, B=1, C=1, D=1, E=1 A=高木 幹周 60cm以上120cm未満, B=施工規模 50本	

入力データ一覧表

コード	名称・規格など	数量/ 単位	単価 金額	条件 名称 値称
				以上, C=時間的制約なし, D=夜間作業(20時~6時)なし, E=供用区間 歩道
S0022	処分費 剪定枝	14 t		A=1 A=剪定枝
G0000	**直接工事費**			
Z0050	共通仮設費(率分)	1式		
G1000	**共通仮設費計**			
G2000	**純工事費**			
Z0020	現場管理費	1式		
G4000	**工事原価**			
Z0030	一般管理費等	1式		
G3200	**一般管理費等計**			
G4800	**工事価格**			
G4500	**工事価格計**			
Z0039	消費税・地方消費税額	1式		
G4900	**請負工事費**			

管理一覧表（市道0017号線外街路樹管理業務委託）

実施箇所				項目	本数(本)	管理面積 (㎡)	除草		剪定			薬剤防除			処分量 環境 クリーンター												
番号	路線等	地番等	備考				抜根除草	機械除草	低木(㎡)	中木(本)	高木(本)	低木(㎡)	中木(本)	高木(本)													
①	市道0017号線	上殿町		サクラ	60cm未満	851	3	2,553	1	851	1	851				3	66										
					60cm以上											87	3	261									
					サツキ											6,821	3	9									
		茂呂		別紙①平面図より	サクラ											60cm未満	3	3	9								
																60cm以上	149	3	447								
																60cm以上	4	1	4								
																150~180cm未	15	1	15								
サツキ	1,900	3	1,270	1	1,270	1	1,270																				
②	市道0017号線	さつき町		イチョウ	83	80	1	80																			
③	市道7114号線 市道7118号線	松原 1~3丁目	【自治会と協議】 ※緑道は自治会管理	サザンカ	100cm未満	1650	2	3,300	1	1,570																	
					100~200cm													25	1	25							
					サングジュ													100~200cm	2	3,140	1	1,570					
					サツキ													5,877	2	3,140	1	1,570					
④	市道7438号線	茂呂	ふれあい道路 (環状線側に防草Co)	防除	60cm未満	1,050						1	1,050			1	39										
					60cm以上											71	1	71									
⑤	市道0017号線	茂呂	さつき大橋東側道路路肩 (斜面等)	除草				1																			
					機械	450		450																			
⑥	市道0017号線	茂呂	みはらし橋下及び 伊藤技建前のネットパーク	除草・剪定				2	1																		
					抜根	30	60	30																			
⑦	市道0017号線	茂呂	木工団地交差点	除草・剪定				3	1																		
					抜根	40	120	40																			
					機械	220	3	660																			
⑧	市道0017号線	茂呂	吉野家北東 (0017号側に防草シート)	除草				1																			
					機械	20		20																			
⑨	市道0017号線	茂呂~さつき町	へんこつ ~ 高速道路70g- (中央分離帯、歩道) 2,000m×0.05×4ヶ所	除草				1																			
					機械	400		400																			
⑩	市道0347号線	貝島町	新鹿沼橋西 植樹帯	除草				3																			
																		抜根	60	180							
⑪	市道0347号線	貝島町	新鹿沼橋東 植樹帯	除草				3																			
																		抜根	720	2,160							
⑫	市道0347号線	貝島町	新鹿沼橋東 道路路肩(斜面等)	除草				1																			
																		機械	580	580							
⑬	市道7961号線	茂呂	1-39部品折木共販(株)南	除草				1																			
					機械	300		300																			
⑭	貝島区画 整理地内	貝島町	星の宮公園付近	除草				2	1																		
																		寄植剪定	267	267							
					抜根	1105	2,210	267																			
合 計										100cm未	17	150~180cm未	15	60cm未	114												
										100~200cm未	25	150~180cm未	15	60cm~120cm未	783		14										
							17,613	2,435	4,028	25	15	3,171	0	783	14												

⑭貝島区画整理地内 管理一覧


路線等名	平面図番号		処理方法	面積(m ²)
5390	1		寄植剪定	27.4
5390		ツリーサークル	人力除草	12.6
5390	2		人力除草	27.3
5390	3		寄植剪定	132.8
5390		ツリーサークル	人力除草	12.6
5390	4		寄植剪定	45.7
5390		ツリーサークル	人力除草	6.3
5390	5		人力除草	21.8
5390		ツリーサークル	人力除草	9.4
5390	6		人力除草	22.6
5390	7		人力除草	112.5
5390		ツリーサークル	人力除草	47.1
5390	8		人力除草	98.5
5390	9		人力除草	35.5
5390		ツリーサークル	人力除草	18.8
5390	10		寄植剪定	9
5390	11		人力除草	76.9
5160	12		人力除草	0
5160	13		人力除草	0
5160	14		人力除草	0
5161	15		人力除草	12.6
5161	16		人力除草	7
5161		寄植剪定	25	
5161	17		人力除草	13
5161		寄植剪定	30	
5159	18		人力除草	98.8
5392	19		人力除草	6.6
0347	20		人力除草	※ 0
0366	21		人力除草	131.9
5361	22		人力除草	8.2
5361		人力除草	178.7	
5362	23		人力除草	26
5364	24		人力除草	28.5
普通河川	25		人力除草	67
5160	26		人力除草	0
5160	27		人力除草	0
5160	28		人力除草	0
5161	29		人力除草	11
5161	30		人力除草	14
合計			寄植剪定	269.9
			人力除草	1105.2



位置図

令和6年度市道0017号線外街路樹管理業務委託

委託実施箇所

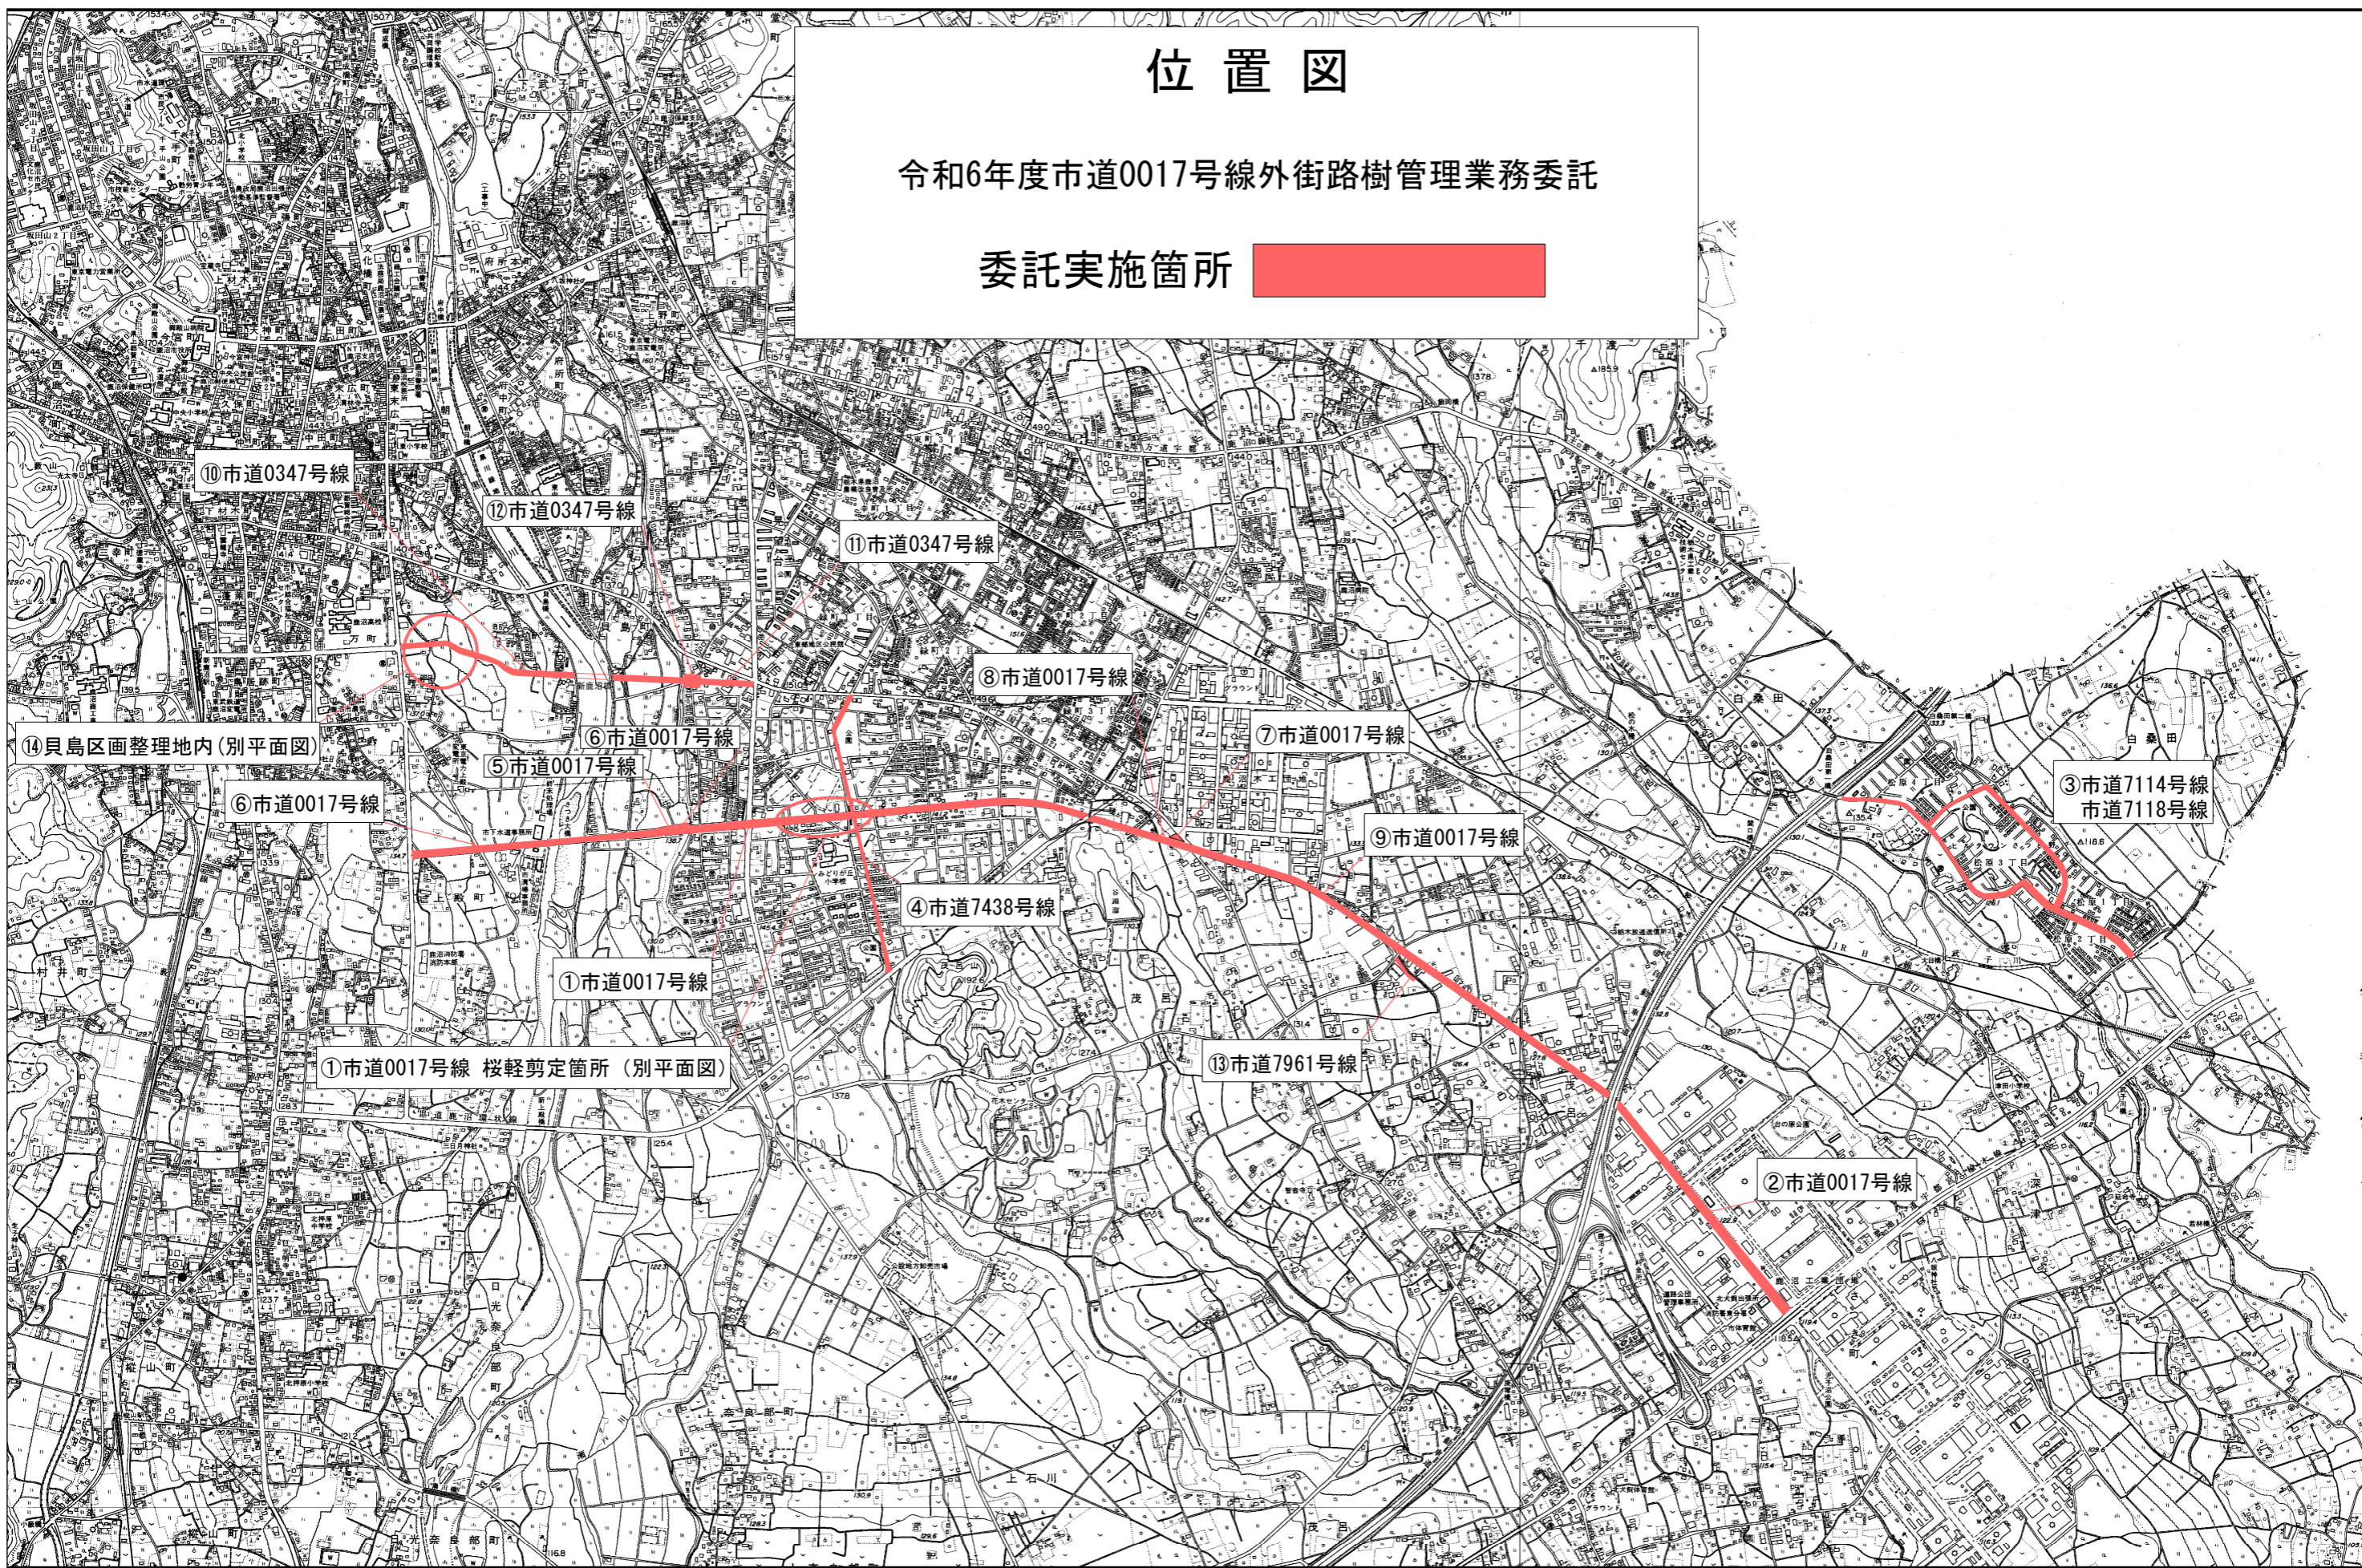

1:30,000

この図面は、現況での道路区域を示しているものです。測量図ではありませんので、権利関係を確認することができません。また現況が変わっているところもありますので、現地を確認してください。



軽剪定平面図 S=1/2500

軽剪定 C=150cm以上180cm未満 N=15本

市道0017号線 (さつき大通り)

市立みどりが丘小学校


西茂呂市営住宅

ほほえみ公園

出力年月日: 令和6年2月28日
この図面は、現況での道路区域を示しているものです。測量図ではありませんので、権利関係を確認することができません。
また現況が変わっているところもありますので、現地を確認してください。

平面図

⑭貝島区画整理地内

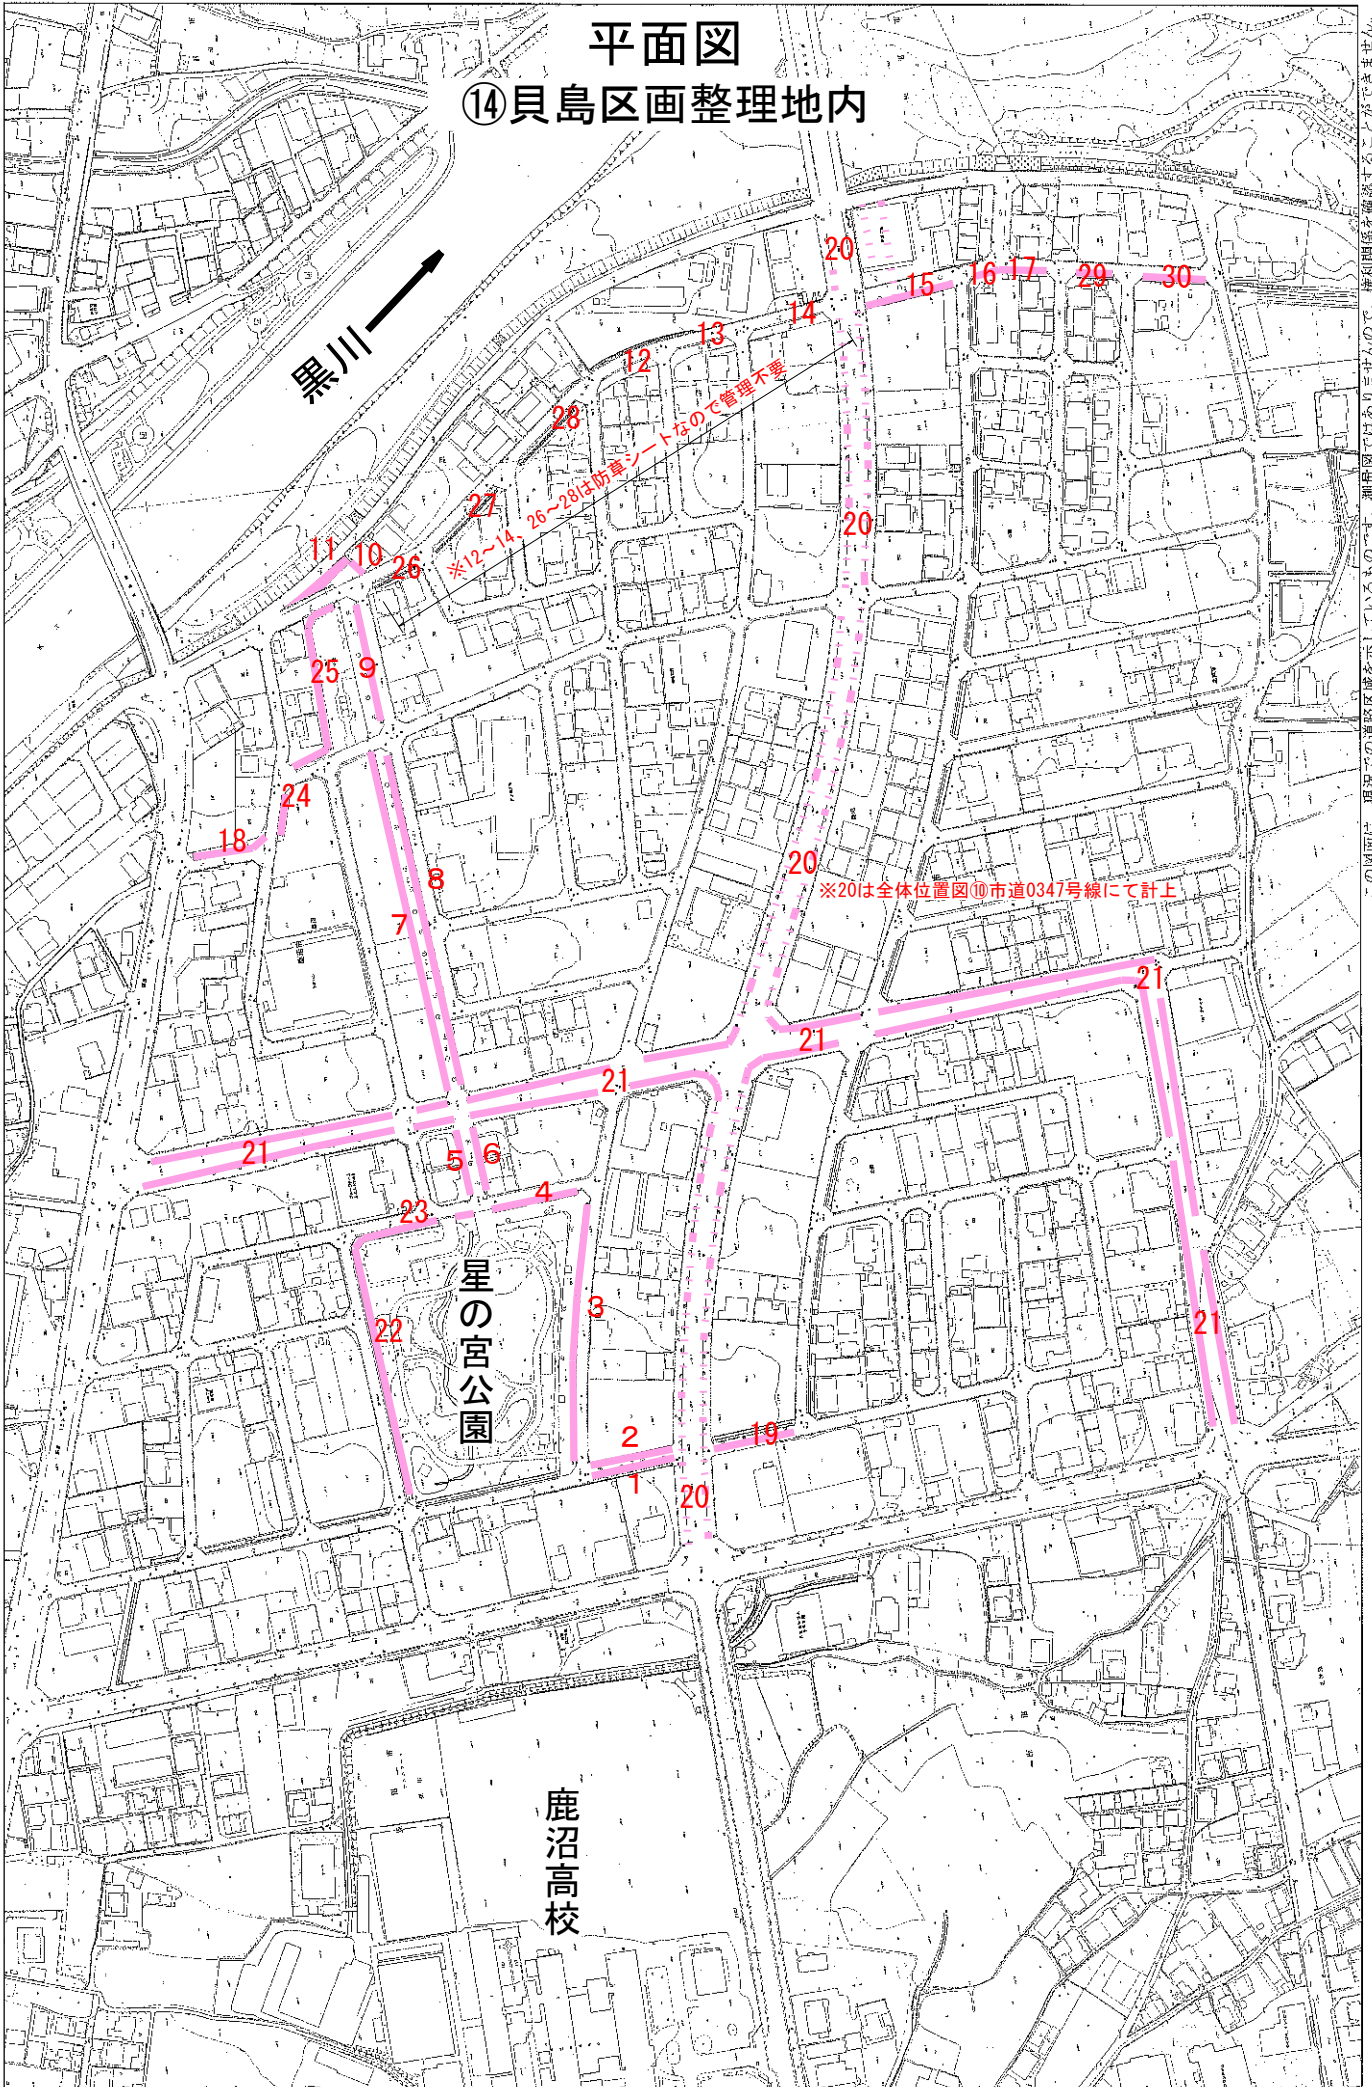

この図面は、原図での道路区画を示しているもので、測量図ではありません。測量図ではありませんが、測量図を参照していただくようお願いいたします。また、この図面は、原図での道路区画を示しているもので、測量図ではありません。測量図ではありませんが、測量図を参照していただくようお願いいたします。