
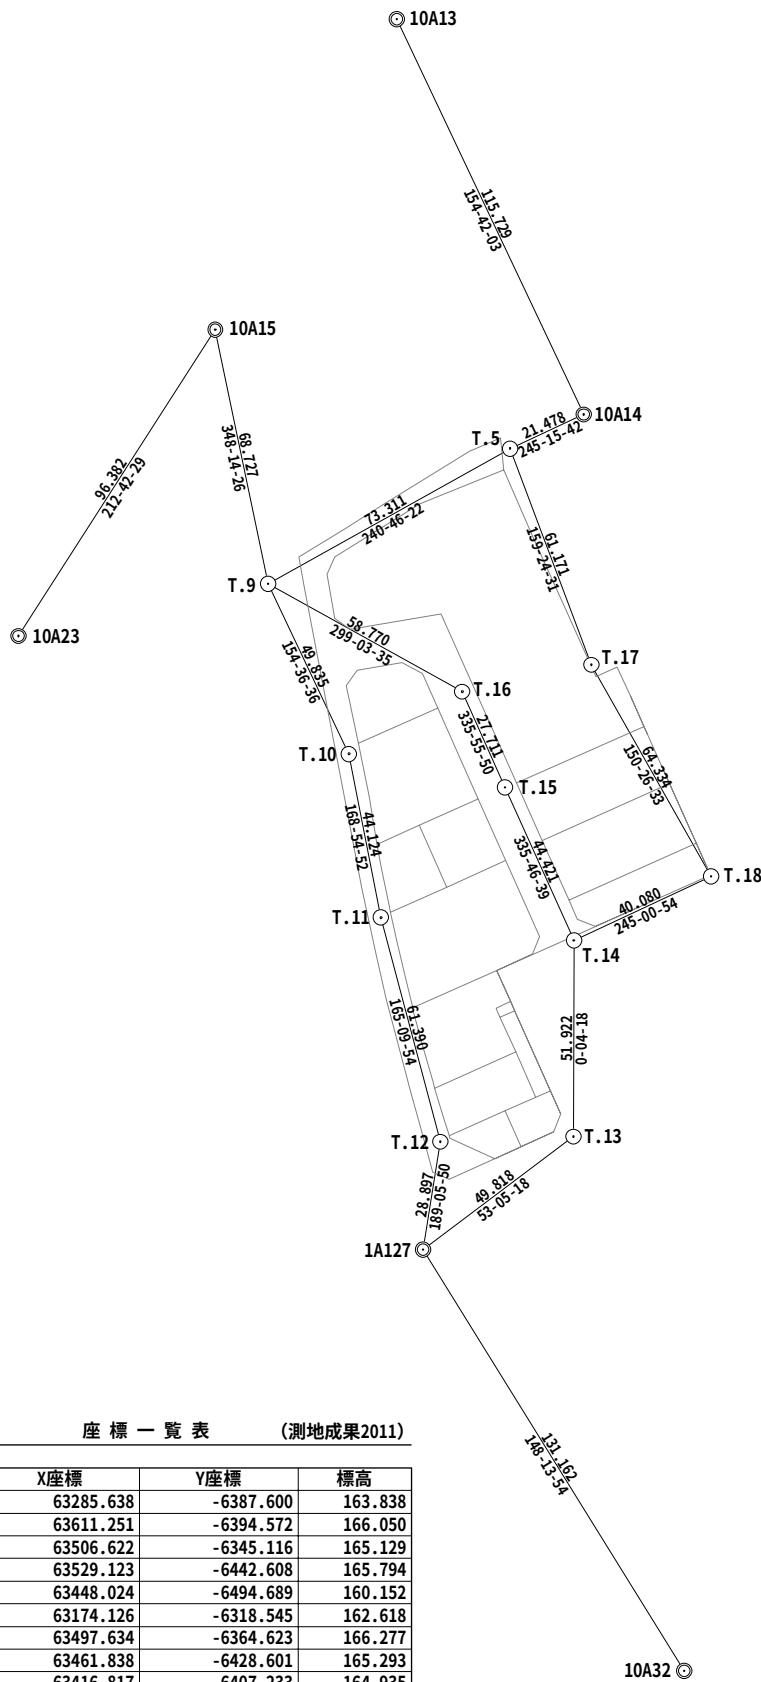


J R 鹿沼駅西地区土地区画整理事業

鹿沼市上野町地内

平成23年度 4級基準点網図 S=1:2000

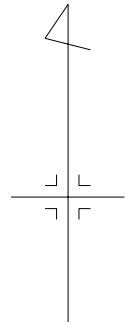

座 標 一 覧 表 (測地成果2011)

点名	X座標	Y座標	標高
1A127	63285.638	-6387.600	163.838
10A13	63611.251	-6394.572	166.050
10A14	63506.622	-6345.116	165.129
10A15	63529.123	-6442.608	165.794
10A23	63448.024	-6494.689	160.152
10A32	63174.126	-6318.545	162.618
T.5	63497.634	-6364.623	166.277
T.9	63461.838	-6428.601	165.293
T.10	63416.817	-6407.233	164.935
T.11	63373.516	-6398.749	164.791
T.12	63314.172	-6383.031	164.298
T.13	63315.558	-6347.767	164.313
T.14	63367.480	-6347.702	164.815
T.15	63407.990	-6365.927	165.193
T.16	63433.292	-6377.229	165.388
T.17	63440.371	-6343.109	165.342
T.18	63384.409	-6311.373	165.293

凡 例

	都市再生街区基本調査 街 区 多 角 点
	4 級 基 準 点

作業年度	作業種類	座標系番号
平成23年	4級基準点	(IX)

測量計画機関	測量作業機関
鹿 沼 市	福岡都市技術(株)