



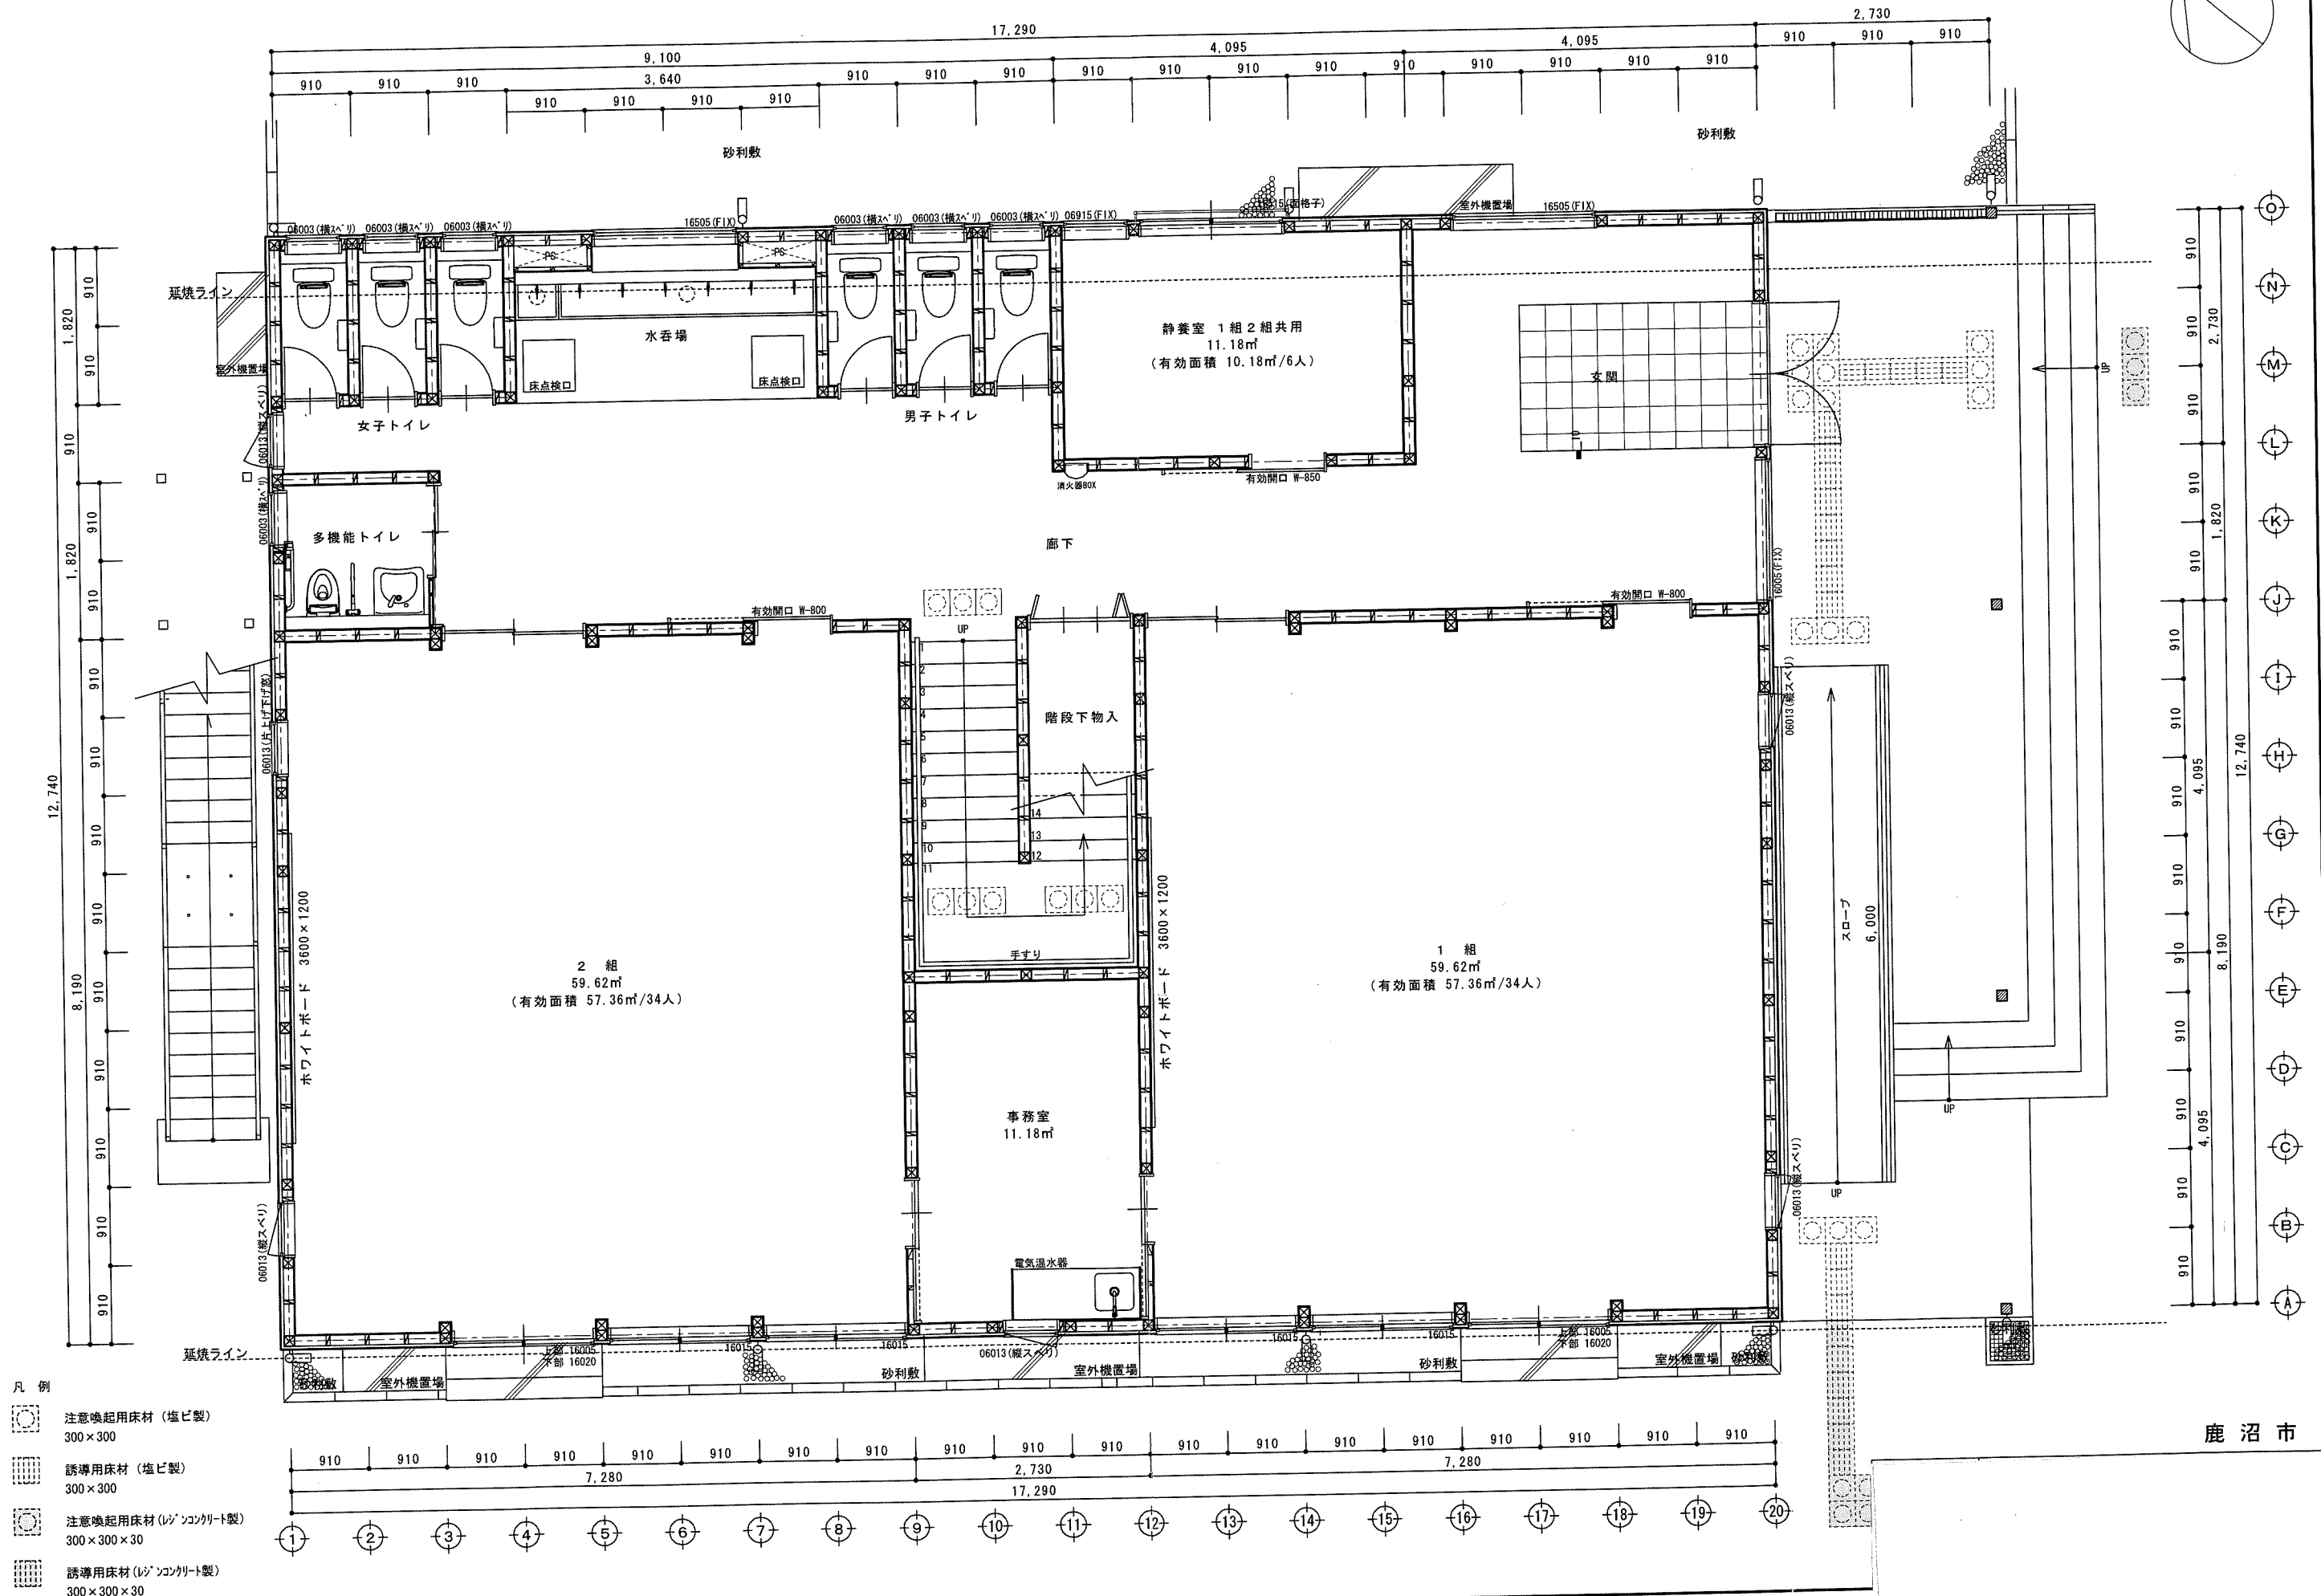

- 凡 例
- 注意喚起用床材 (塩ビ製) 300×300
 - 誘導用床材 (塩ビ製) 300×300
 - 注意喚起用床材 (レジコンクリート製) 300×300×30
 - 誘導用床材 (レジコンクリート製) 300×300×30

鹿 沼 市

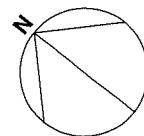