



-凡例-



計画敷地を示す

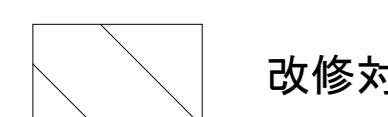


改修対象建物

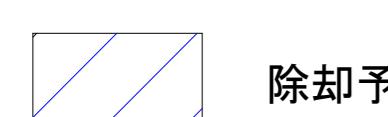

除却予定建物（別途工事）

西小学校学童保育館については、新築、増改築を問わない

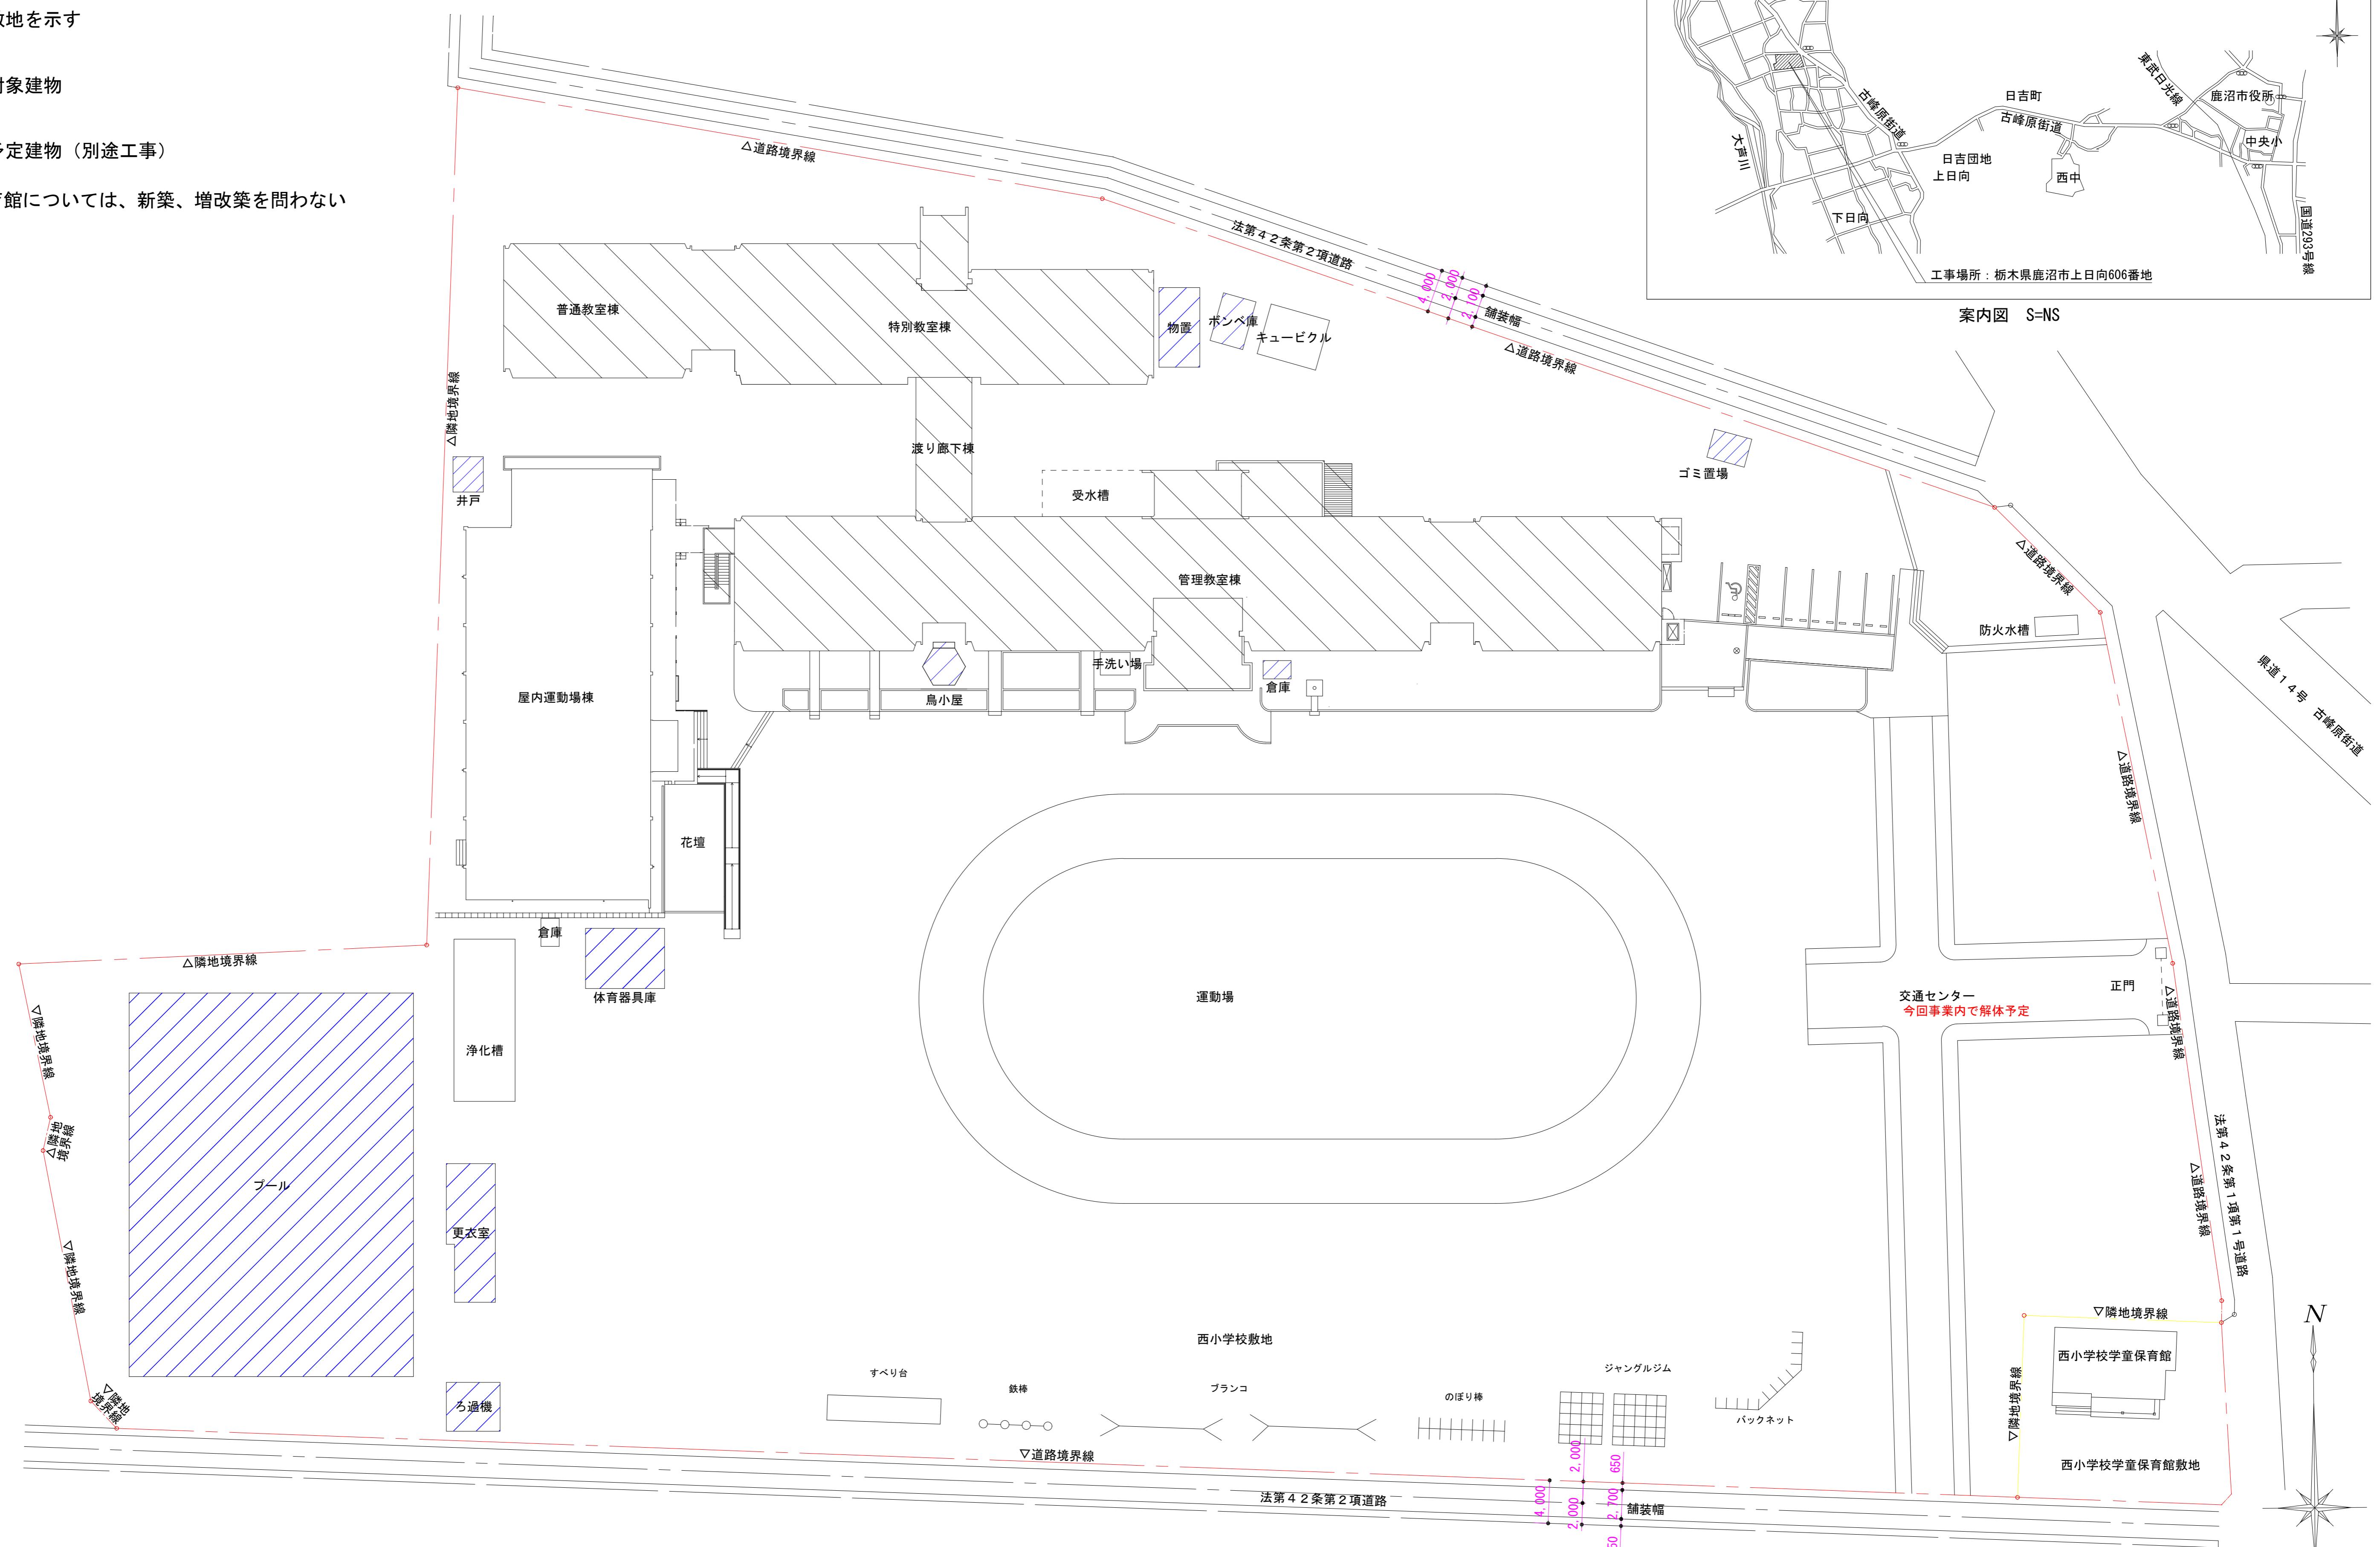

設計

担当

緯尺

A1 : 1/300

設計年月日

工事名称

図面名称

現況配置図

番号