

設 計 書  
公 共 下 水 道 高 圧 洗 浄 業 務 委 託

---

鹿 沼 市 下水道整備区域内  
履行期間 令和9年3月25日まで

設 計 概 要

- ◆本管高圧洗浄工（Φ200mm～Φ250mm・土砂深60%） L=800m
- ◆公共汚水柵高圧洗浄工 10箇所

検算者
設計者

設 計 書

内 訳

事 業 費	
工 事 費 ￥	
本 工 事 費 ￥	
用 地 費 ￥	
補 償 費 ￥	
委 託 費 ￥ (内消費税相当額 ￥ )	
測 試 費 ￥	
事 務 費 ￥	

変 更 前 回 実 施			変 更 今 回		
設 計 額	委 託 価 格		設 計 額	委 託 価 格	
	消 費 税 相 当 額			消 費 税 相 当 額	
	業 務 委 託 費			業 務 委 託 費	
契 約 額	契 約 価 格		契 約 額	契 約 価 格	
	消 費 税 相 当 額			消 費 税 相 当 額	
	契 約 代 金			契 約 代 金	
契 約 率			増 減 額		

変 更 理 由

# 委 託 仕 様 書

令和7年5月1日適用

## I 共通仕様

### 1. 委託仕様については下記の通りとする

本業務委託は栃木県県土整備部発行の業務委託共通仕様書等に準拠し、履行するものとする。

○栃木県県土整備部発行の業務委託共通仕様書

<http://www.pref.tochigi.lg.jp/h02/town/koukyoujigyou/kensetsu/kyoutuusiyoukyokanai.html>

### 2. テクリスへの登録

受注者は、請負額が100万円以上でテクリスに登録ができる業務の場合は、業務実施情報データサービス(テクリス)に基づき、受注・変更・完成・訂正時に「登録のための確認のお願い」を作成し、監督職員の確認を受けたうえで、受注時は契約後、変更時は変更のあった日から、土曜日、日曜日、祝日等を除き10日以内に、訂正時は適宜登録しなければならない。これは、用地補償コンサルタント業務も同様とする。

ただし、請負額が100万円未満の場合及び登録申請不要団体、登録申請不要事業についてはこの限りではない。

### 3. 成果品の電子納品について

受注者は原則として成果品の電子納品を実施しなければならない。電子納品にあたっては、「鹿沼市電子納品運用ガイドライン」を遵守すること。

## II 特記仕様

### 1 適用範囲

(1) 「I 共通仕様」の「1 委託仕様について」に記載する仕様書及び参考図書に該当記載がない場合は、公益社団法人日本下水道管路管理業協会発行の『下水道管路管理積算資料』に準拠し履行する。

### 2 委託箇所

(1) 履行箇所については下水道整備全区域を対象とし、監督職員から作業指示があった本管及び公共汚水柵の閉塞箇所とする。また、落札決

定後、直ちに契約手続きを行い、不測の作業指示に対応できるよう準備を行うこと。

(2) 監督職員から作業指示があった時は、市民生活に支障を来さないよう、迅速に対応すること。

# 設 計 積 算 総 括 表

委 託 件 名	公共下水道高圧洗浄業務委託
履 行 場 所	鹿沼市下水道整備区域内

項 目	細 目	内 容
積 算 年 月		令和8年3月
積 算 基 準 体 系	適用積算基準・適用年月	【日本下水道管路管理業協会】下水道管路管理積算資料－2023－
積 算 単 価 体 系	適用単価・適用年月	【栃木県県土整備部】公共工事実施設計労務資材単価表：令和8年3月4日改定版 【日本建設機械施工協会】令和7年度建設機械等損料表
履 行 地 域 の 特 性	共通仮設費・現場管理費の補正	市街地
交 通 誘 導 員 の 積 算		計上なし
前 払 金 支 出 の 割 合	一般管理費の補正	35%超40%以下（補正なし）
委 託 仕 様 書	一般仕様書	別紙委託仕様書参照
	特記仕様書	別紙委託仕様書参照
そ の 他 事 項	消費税率	10%適用
	履行期間	着手日から令和9年3月25日まで

業 種	種 別	形 状 ・ 寸 法	単 位	数 量	単 価	金 額	摘 要
業務委託費							
	本管高压洗浄工	Φ200~Φ250mm・土砂深60%	m	800			第1号単価表
	公共汚水柵高压洗浄工		箇所	10			第2号単価表
直接作業費（計）							
	共通仮設費（率）	市街地	%				
純委託費							
	現場管理費（率）	市街地	%				
委託原価							
	一般管理費（率）	補正なし	%				
委託価格（計）							
委託価格							
	消費税相当額		%	10.00			
業務委託費							
鹿 沼 市 役 所							(乙)










# 鹿沼市公共下水道平面図（污水）

公共下水道高圧洗浄業務委託  
鹿沼市下水道区域内全域

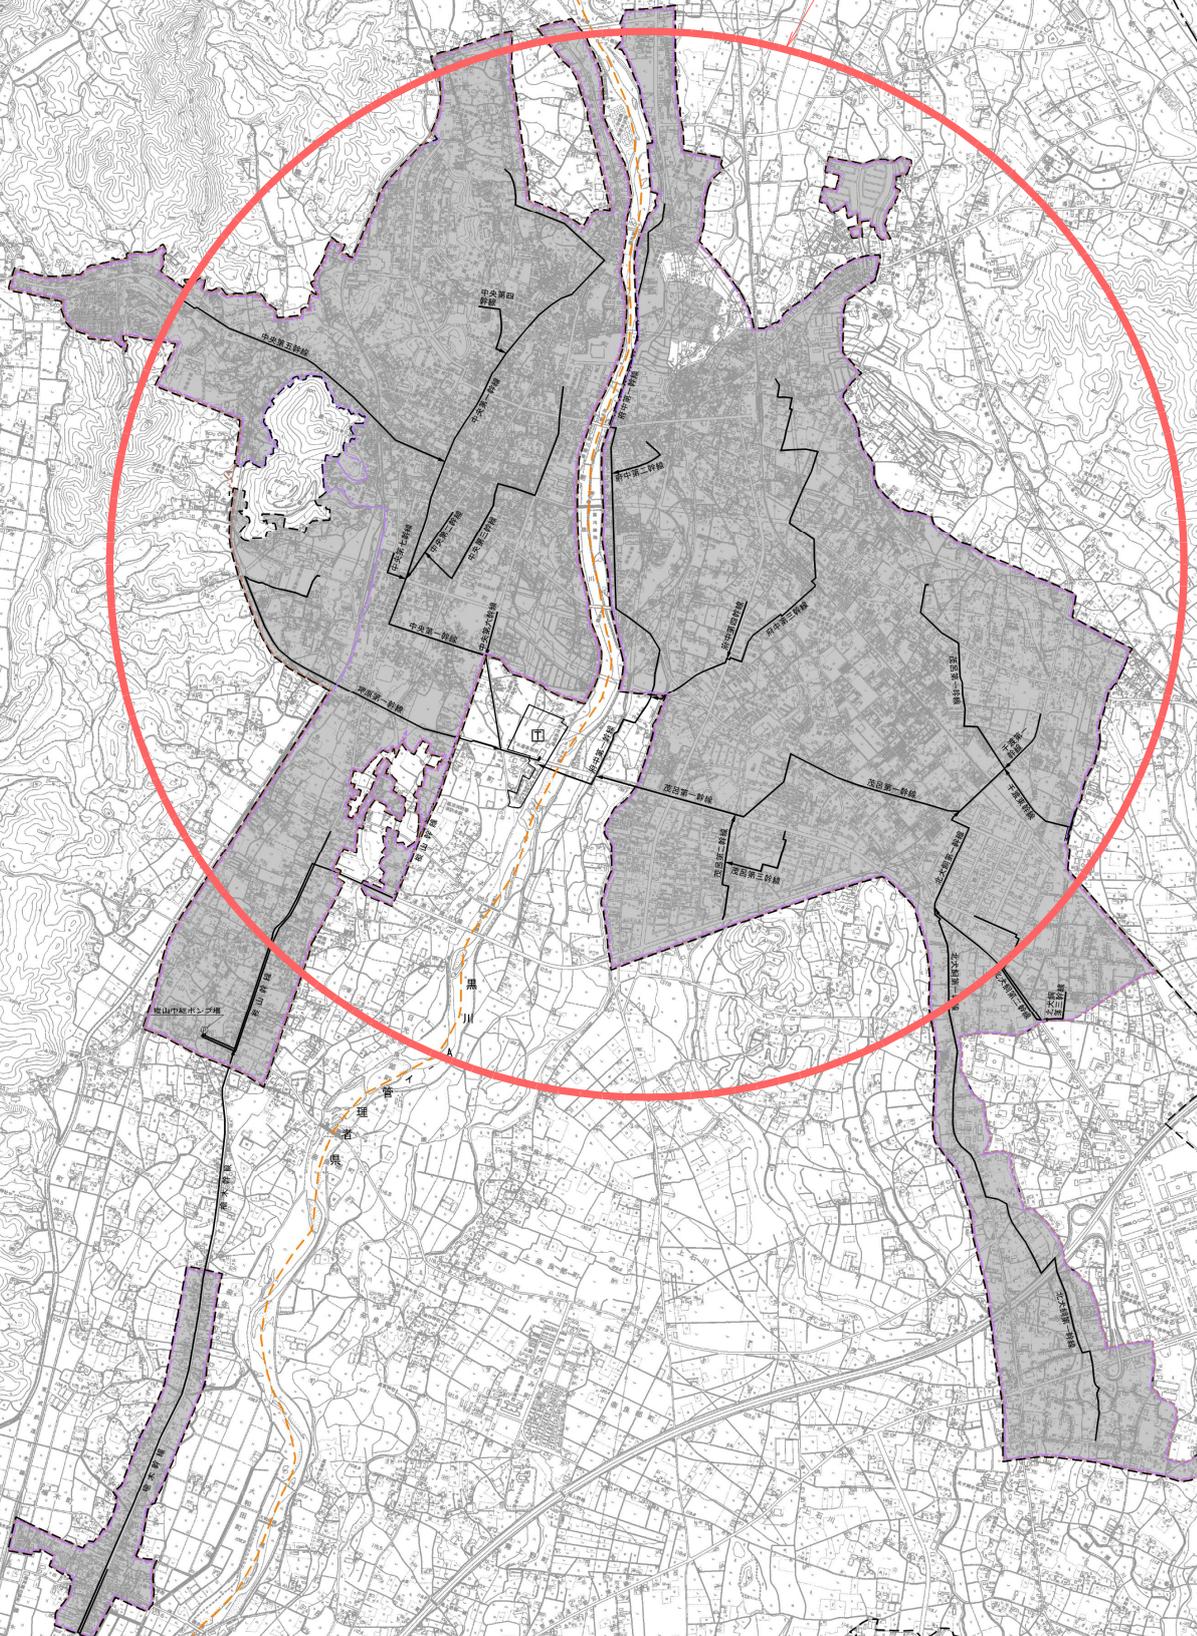

1:10,000