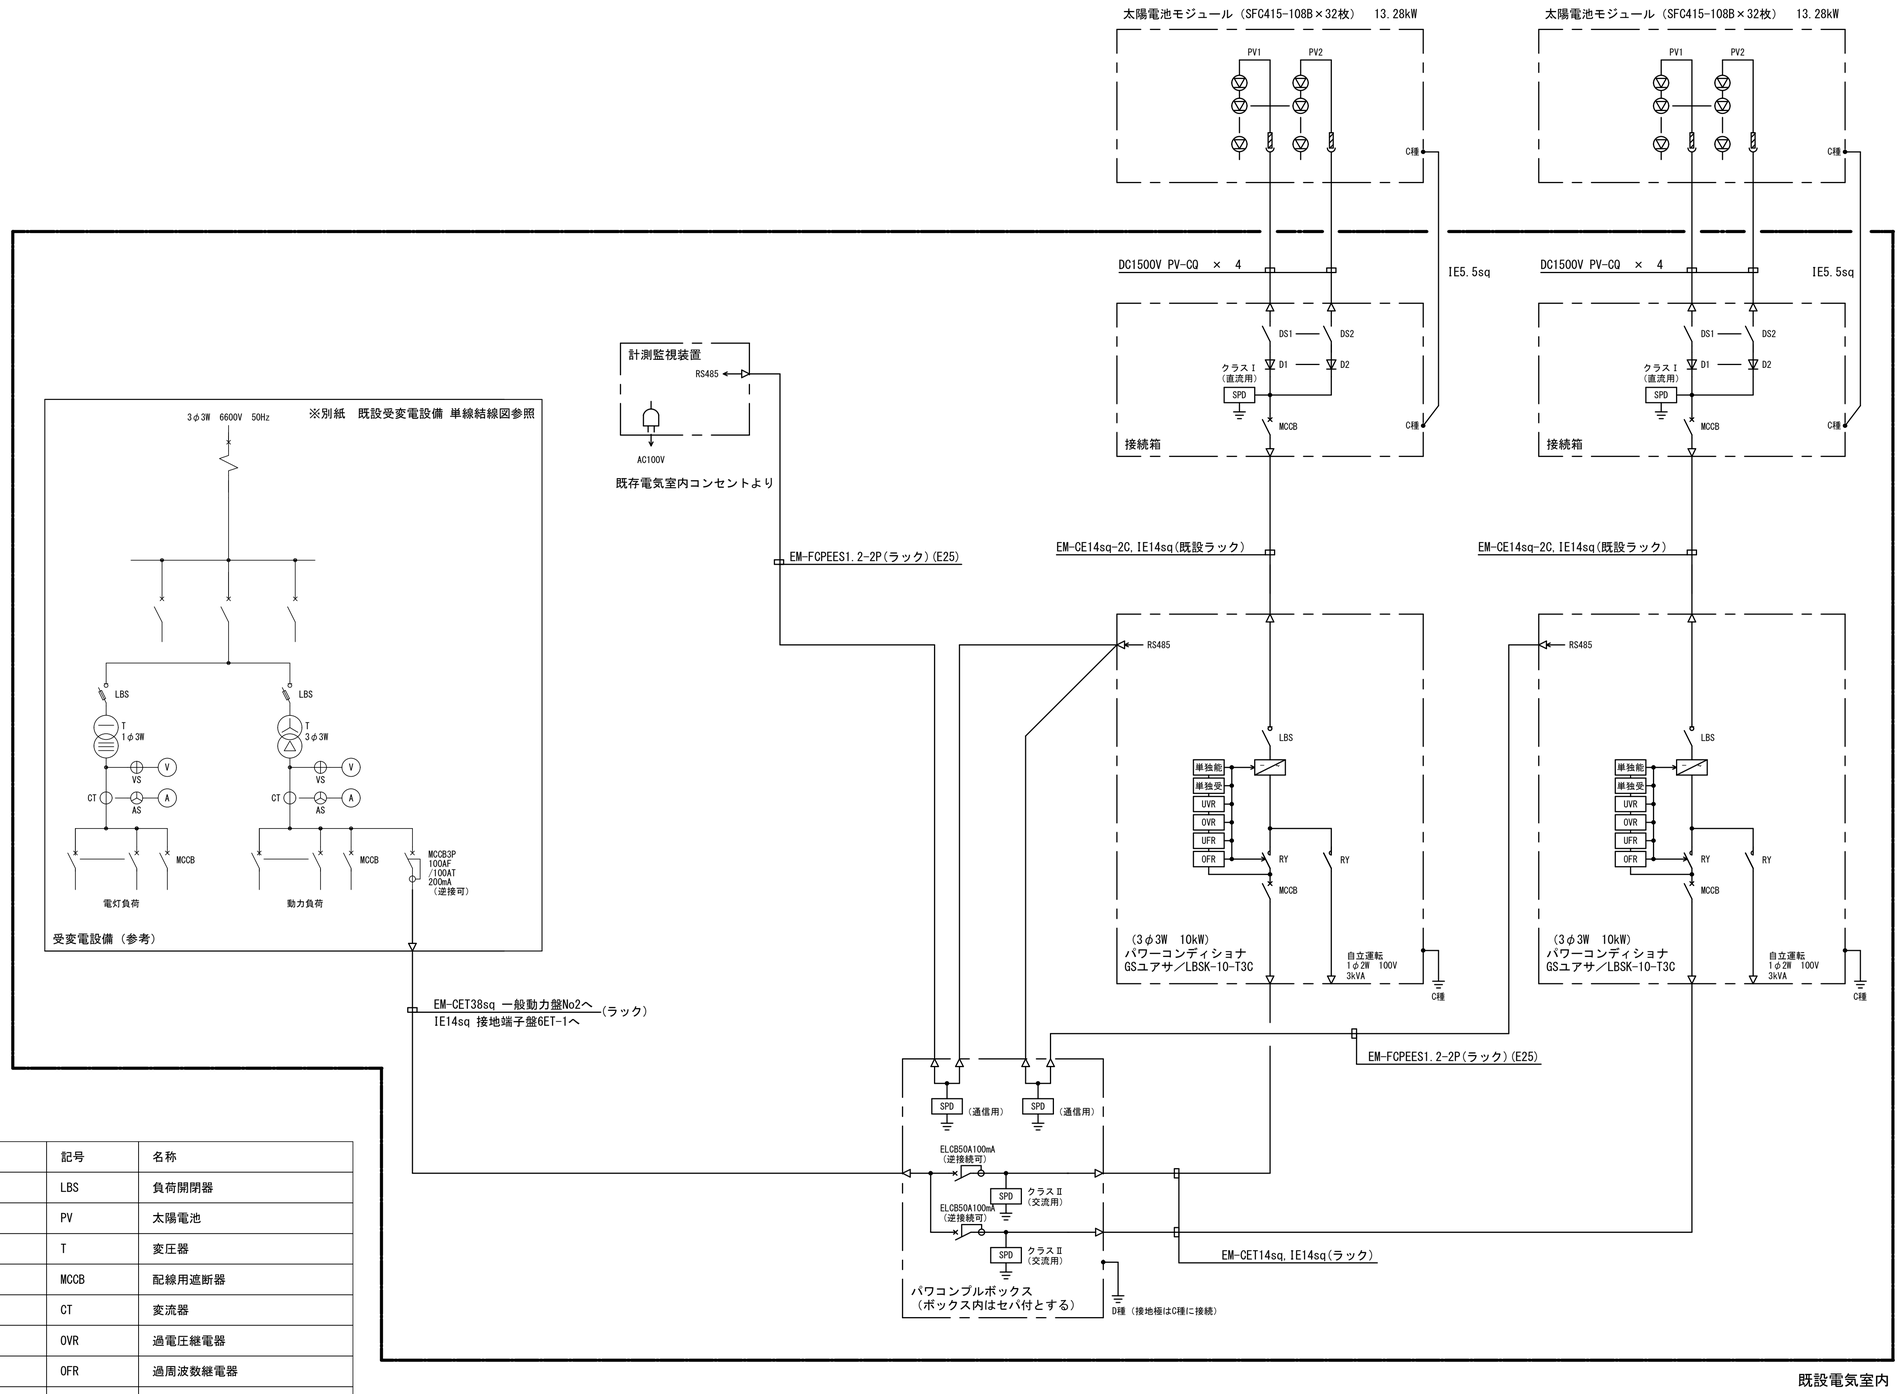

凡例

記号	名称	記号	名称
D	逆流防止ダイオード	LBS	負荷開閉器
CB	遮断器	PV	太陽電池
DS	断路器	T	変圧器
ELCB	漏電遮断器	MCCB	配線用遮断器
MC	電磁接触器	CT	変流器
UVR	不足電圧継電器	OVR	過電圧継電器
UFR	不足周波数継電器	OFR	過周波数継電器
単独受	単独運転防止機能（受動的）	単独能	単独運転防止機能（能動的）
OVGR	地絡過電圧継電器	RPR	逆電力継電器

注記

1. SPDにはそれぞれ分離器を見込むこと。

太陽光発電設備　単線結線図

訂正											
	△	・	・		△	・	・	東亜電設株式会社	御承認	作図	工事名称	本庁舎太陽光発電設備設置工事	縮尺
	△	・	・		△	・	・						図面番号
	△	・	・		△	・	・				図面名称	［施工図］ 太陽光発電設備 単線結線図	日付
	△	・	・		△	・	・						
	△	・	・		△	・	・						